
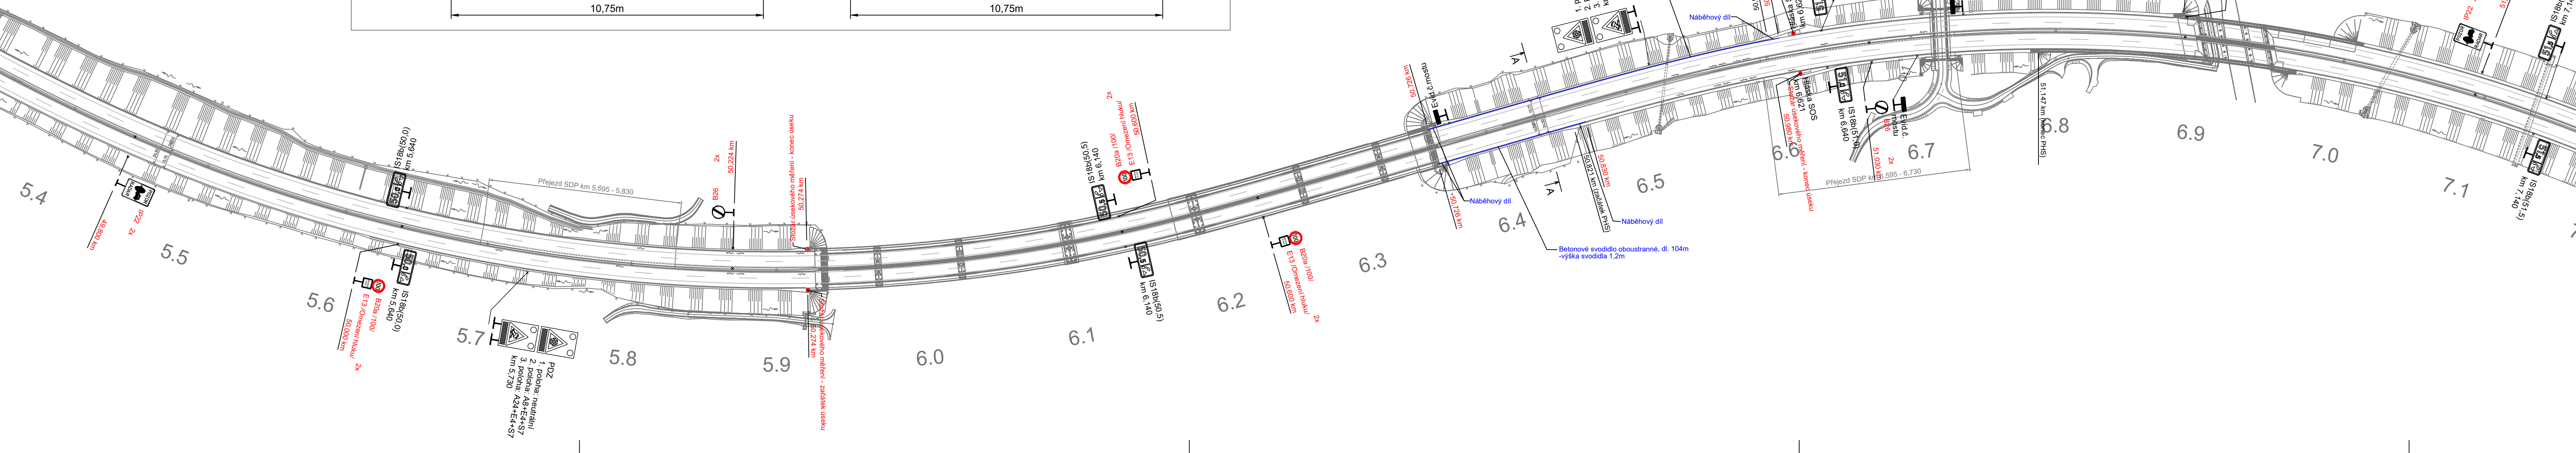


Řez A-A

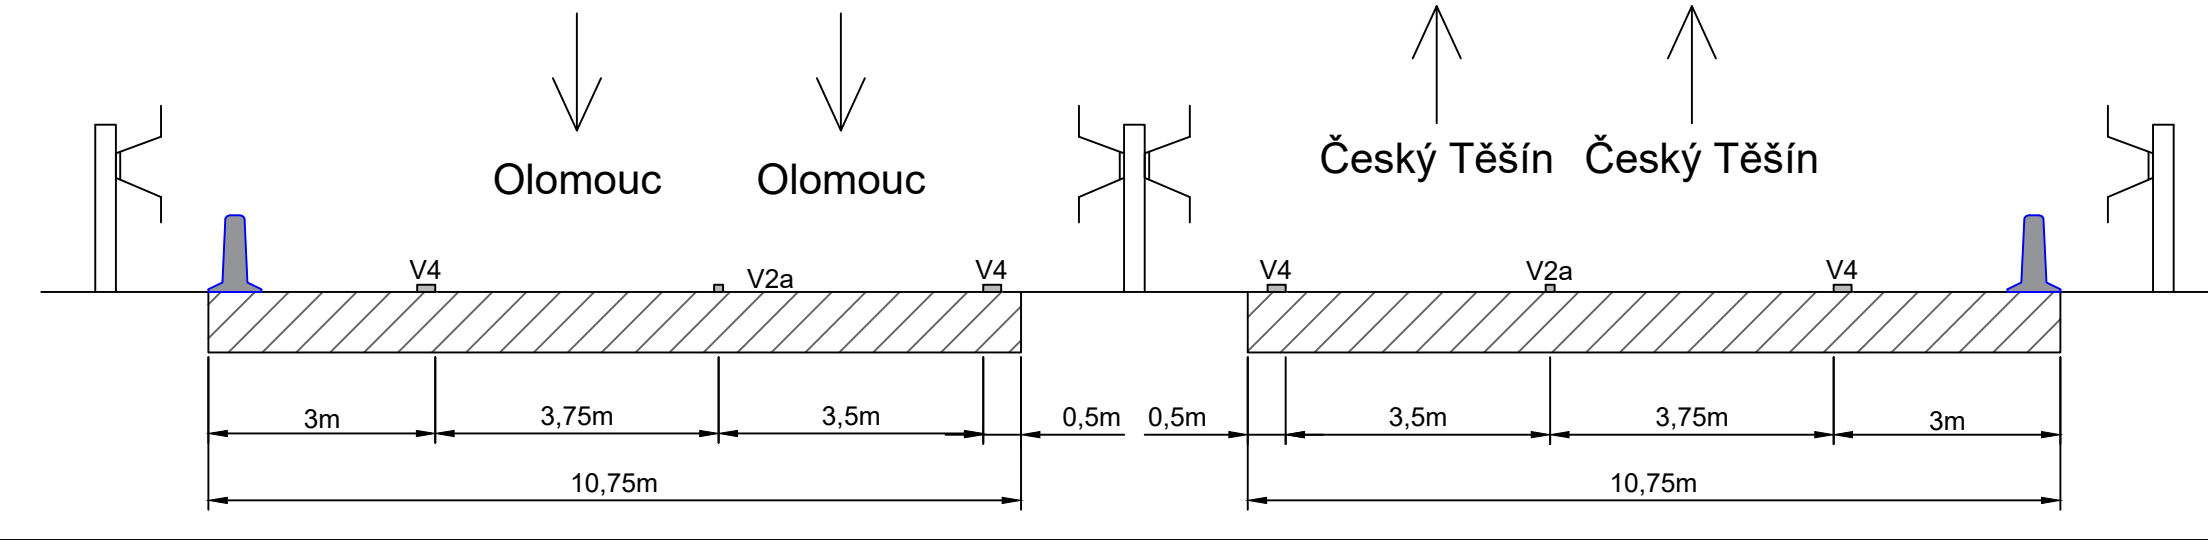

- Legenda:
- B20a Trvalé dopravní značení
 - B20a Přechodné dopravní značení

Umístění dopravního značení IP22 bude upraveno dle skutečné polohy umístění soupravy pro měření úsekové/okamžité rychlosti.

Vypracoval: Bc. Martin Bodlák Název akce: D48 Frýdek-Místek, snížení hluku MDZ na mostě ev. č. D48-055.1, 2 Přiloha: Situace	Datum: 20.1.2025 Č. výkresu: 1	Měřítko: 1:2000 Č. soupravy: 1	SEKNE spol. s r.o. Hamerská 12, 772 00 Olomouc tel.: 585 311 867
---	-----------------------------------------	-----------------------------------------	----------------------------------------------------------------------------------