
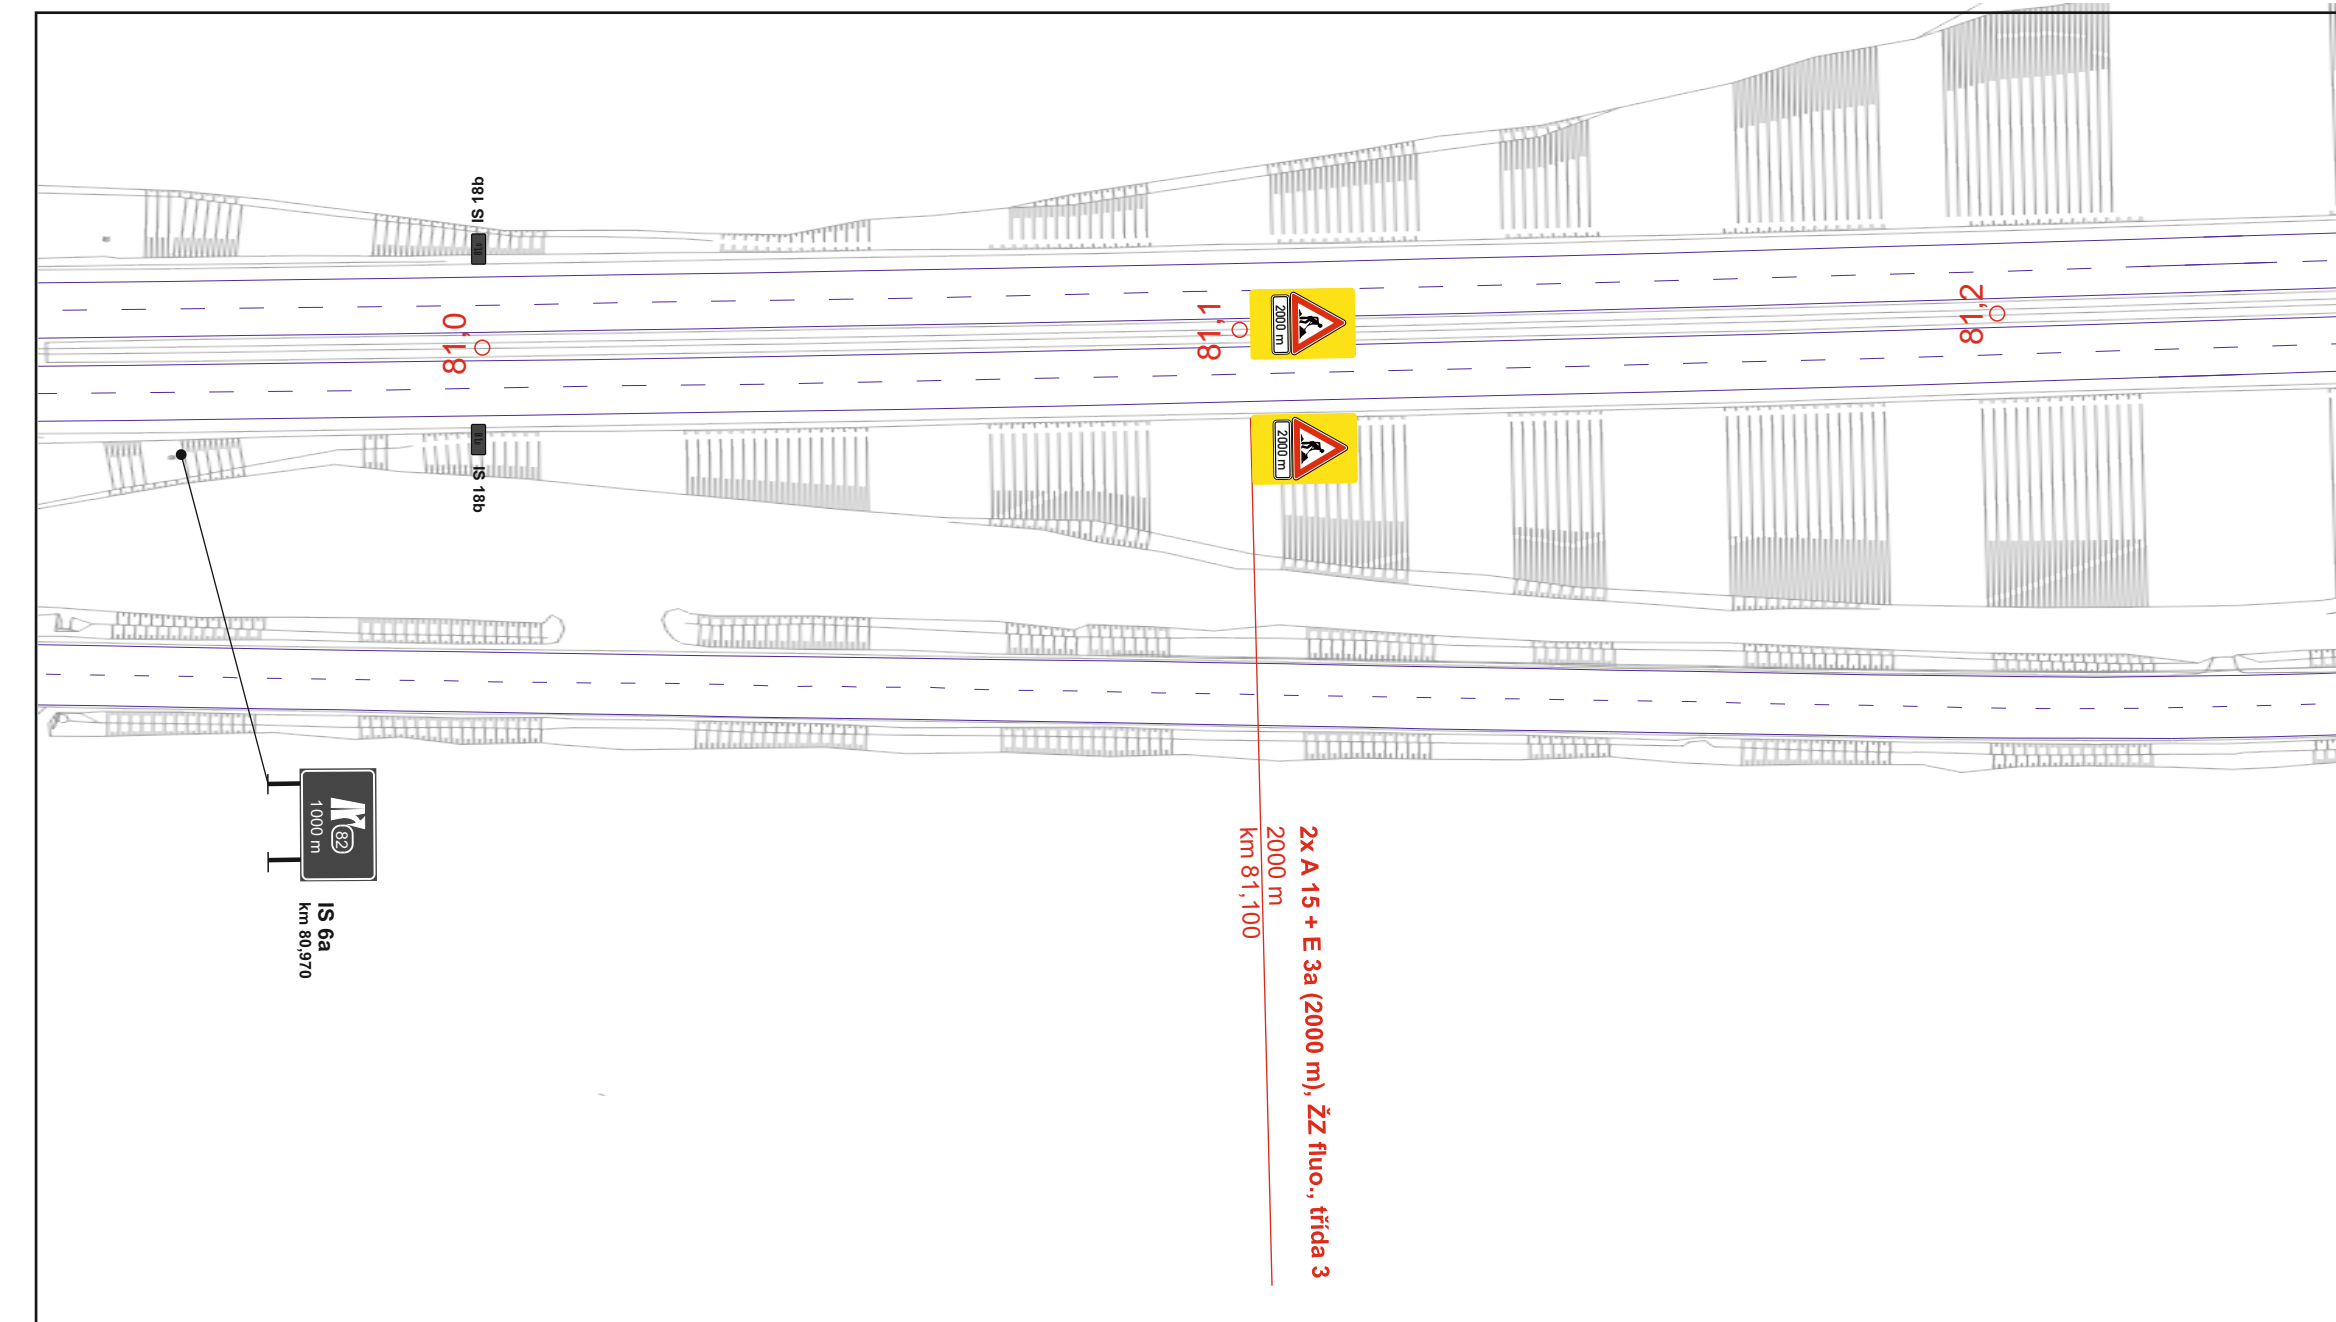


 


Legenda:

- B 20a - přechodné dopravní značení
- B 20a - stálající dopravní značení
- B 20a - rušané stálající dopravní značení
- pracovní místo
- stálající vodorovné značení

SOUŘADNICOVÝ SYSTÉM: S-JTSK		VÝŠKOVÝ SYSTÉM: BIV	
PPPP D4 SKALKA - KRAŠOVICE			
POŘIZOVATEL: Ministerstvo dopravy		MINISTERSTVO DOPRAVY ČESKÉ REPUBLIKY Interní Linka Řízení 120270	
PROJEKTOVATEL: VIA SALIS s.r.o.		VIA SALIS s.r.o. Bucharova 280/13, Brno 602 00	
NEPŘÍMÝ DOKOP: SGS Czech Republic s.r.o.		SGS Czech Republic s.r.o. K. Hlaváček 12345 100 00 Praha 5	
ZODPOVĚDNÁ OSOBA: ING. O. LOCH		PROJEKT: SGS 01002	
Z. JAROSLAV		PROJEKT: SGS 01002	
DOKONALÝ DOKOP: DIVA Stavební s.r.o.		TECHNICKÝ NÁMETEK: ING. P. ŠKÁL	
DIVA Stavební s.r.o. U. Náměstí Svobody 1000, 140 00 Praha 4		TECHNICKÝ NÁMETEK: ING. P. ŠKÁL	
Z. JAROSLAV		PROJEKT: SGS 01002	
Zhotovitel projektové dokumentace Jan Němeček - JANEV Cihlová 802 391 11 Planá nad Lužnicí www.janev.cz			
DIO PPP D4 N. HOSPODA - KRAŠOVICE PRÁCE NA PRAVÉM JÍZDNÍM PÁSU, PROVOZ V REŽIMU 1 / 1 +UZAVÍRKA VĚTVÍ „C” A „D” MUK N. HOSPODA		Měřítko: 1:1000 Výpracoval: Pavel Neckář Zed. projektant: Pavel Neckář Datum: 09/2024	Štípek: 805
Příloha: Situace 1 - D4 stan. km: 81,500 - 83,500			

DIO PPP D4 - N. HOSPODA - KRAŠOVICE
PRÁCE NA PRAVÉM JÍZDNÍM PÁSU, PROVOZ 1 / 1
+UZAVÍRKA VĚTVÍ „C” A „D” MUK N. HOSPODA

Příloha: Situace 2a - D4 stan. km: 83,500 - 85,500

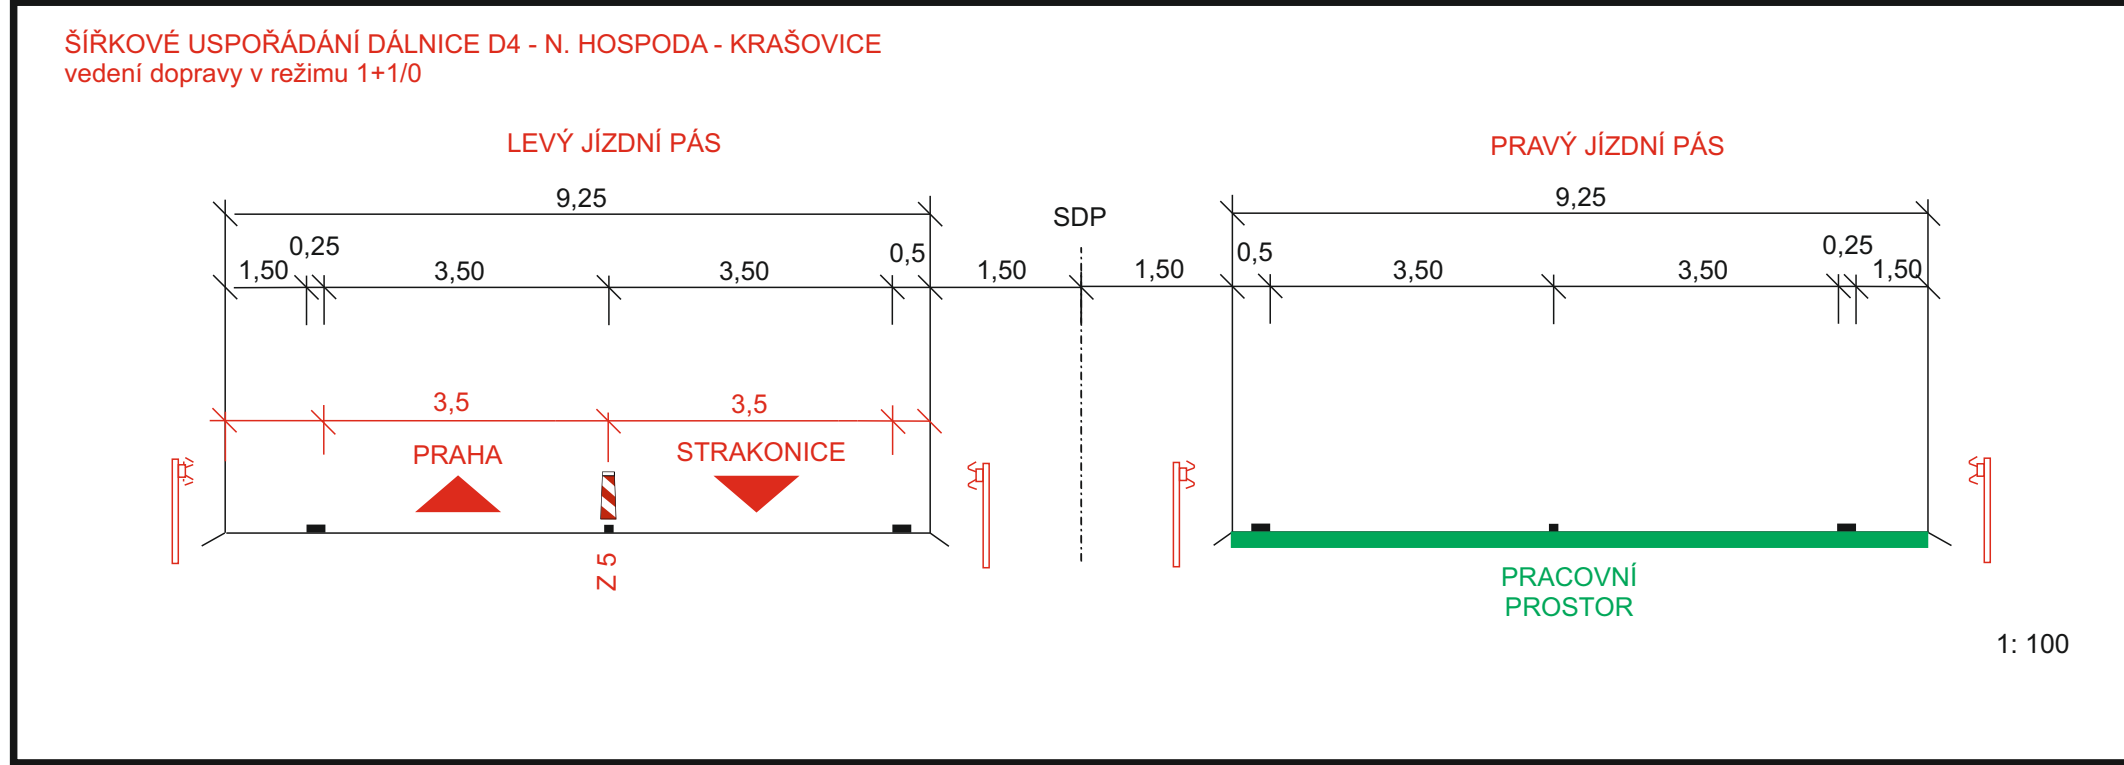



- Legenda:**
- B 20a - přechodné dopravní značení
 - B 20a - stávající dopravní značení
 - B 20a - rušené stávající dopravní značení
 - pracovní místo
 - stávající vodorovné značení

SOUŘADICOVÝ SYSTÉM: S-JTSK		VÝŠKOVÝ SYSTÉM: Bv	
PPP D4 SKALKA - KRAŠOVICE			
ZADÁVATEL:  Ministerstvo dopravy		MINISTERSTVO DOPRAVY ČESKÉ REPUBLIKY národní ústřední úřad dopravy 102012 110 15 Praha 1	
VÝKONKOVÝ:  VIA SALIS		VIA SALIS, s.r.o. Buzarovská 200/112, Střebeč 506 05 Praha 5	
NÁZEV ÚKOLU:              			

Zhotovitel projektové dokumentace		
Jan Neveštal - JANEV		
Chyrovská 852		
391 11 Plzeň nad Lužnicí		
www.janev.cz		
DIO PPP D4		
N. HOSPODA - KRAŠOVICE		
PRÁCE NA PRAVÉM JÍZDNÍM PÁSU,		
PROVOZ V REŽIMU 1 / 1		
+UZAVÍRKA VĚTVÍ „C” A „D” MUK N. HOSPODA		
Příloha: Situace 2a - D4 stan. km: 83,500 - 85,500		
Měřítko:		
Výpracov:		
Zodp. projektant:		
Datum:		
Stupeň:		

DIO PPP D4 - N. HOSPODA - KRAŠOVICE
PRÁCE NA PRAVÉM JÍZDNÍM PÁSU, PROVOZ 1 / 1
+UZAVÍRKA VĚTVÍ „C” A „D” MUK N. HOSPODA

Příloha: Situace 2b - D4 stan. km: 83,500 - 85,500

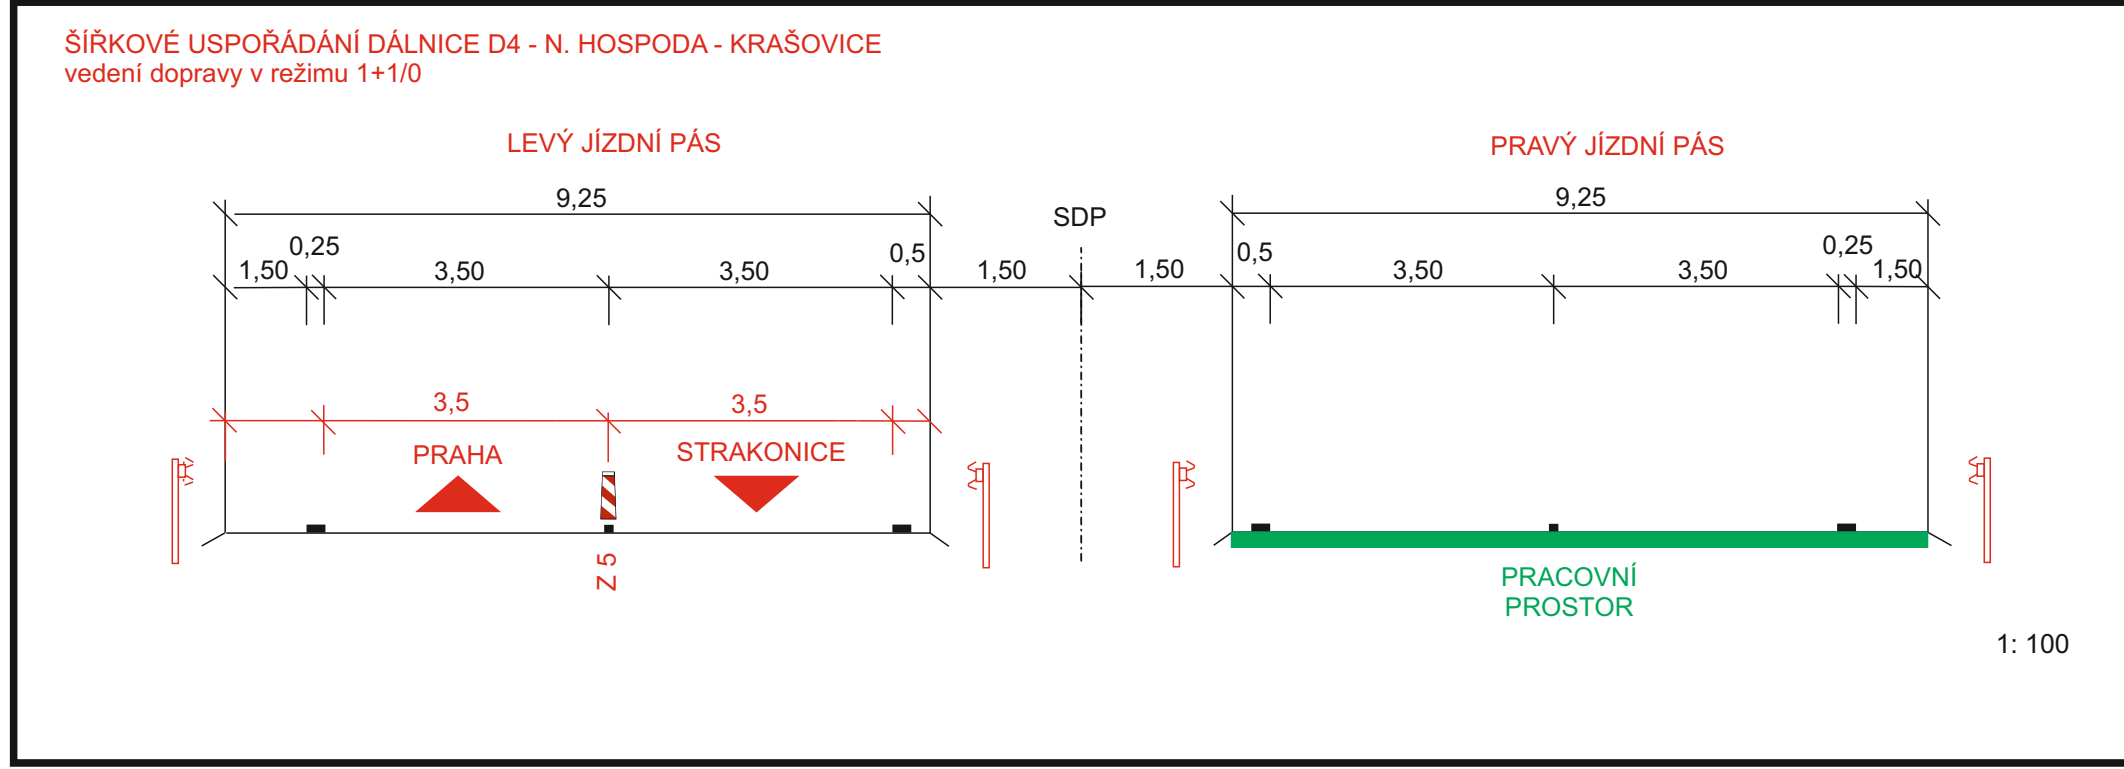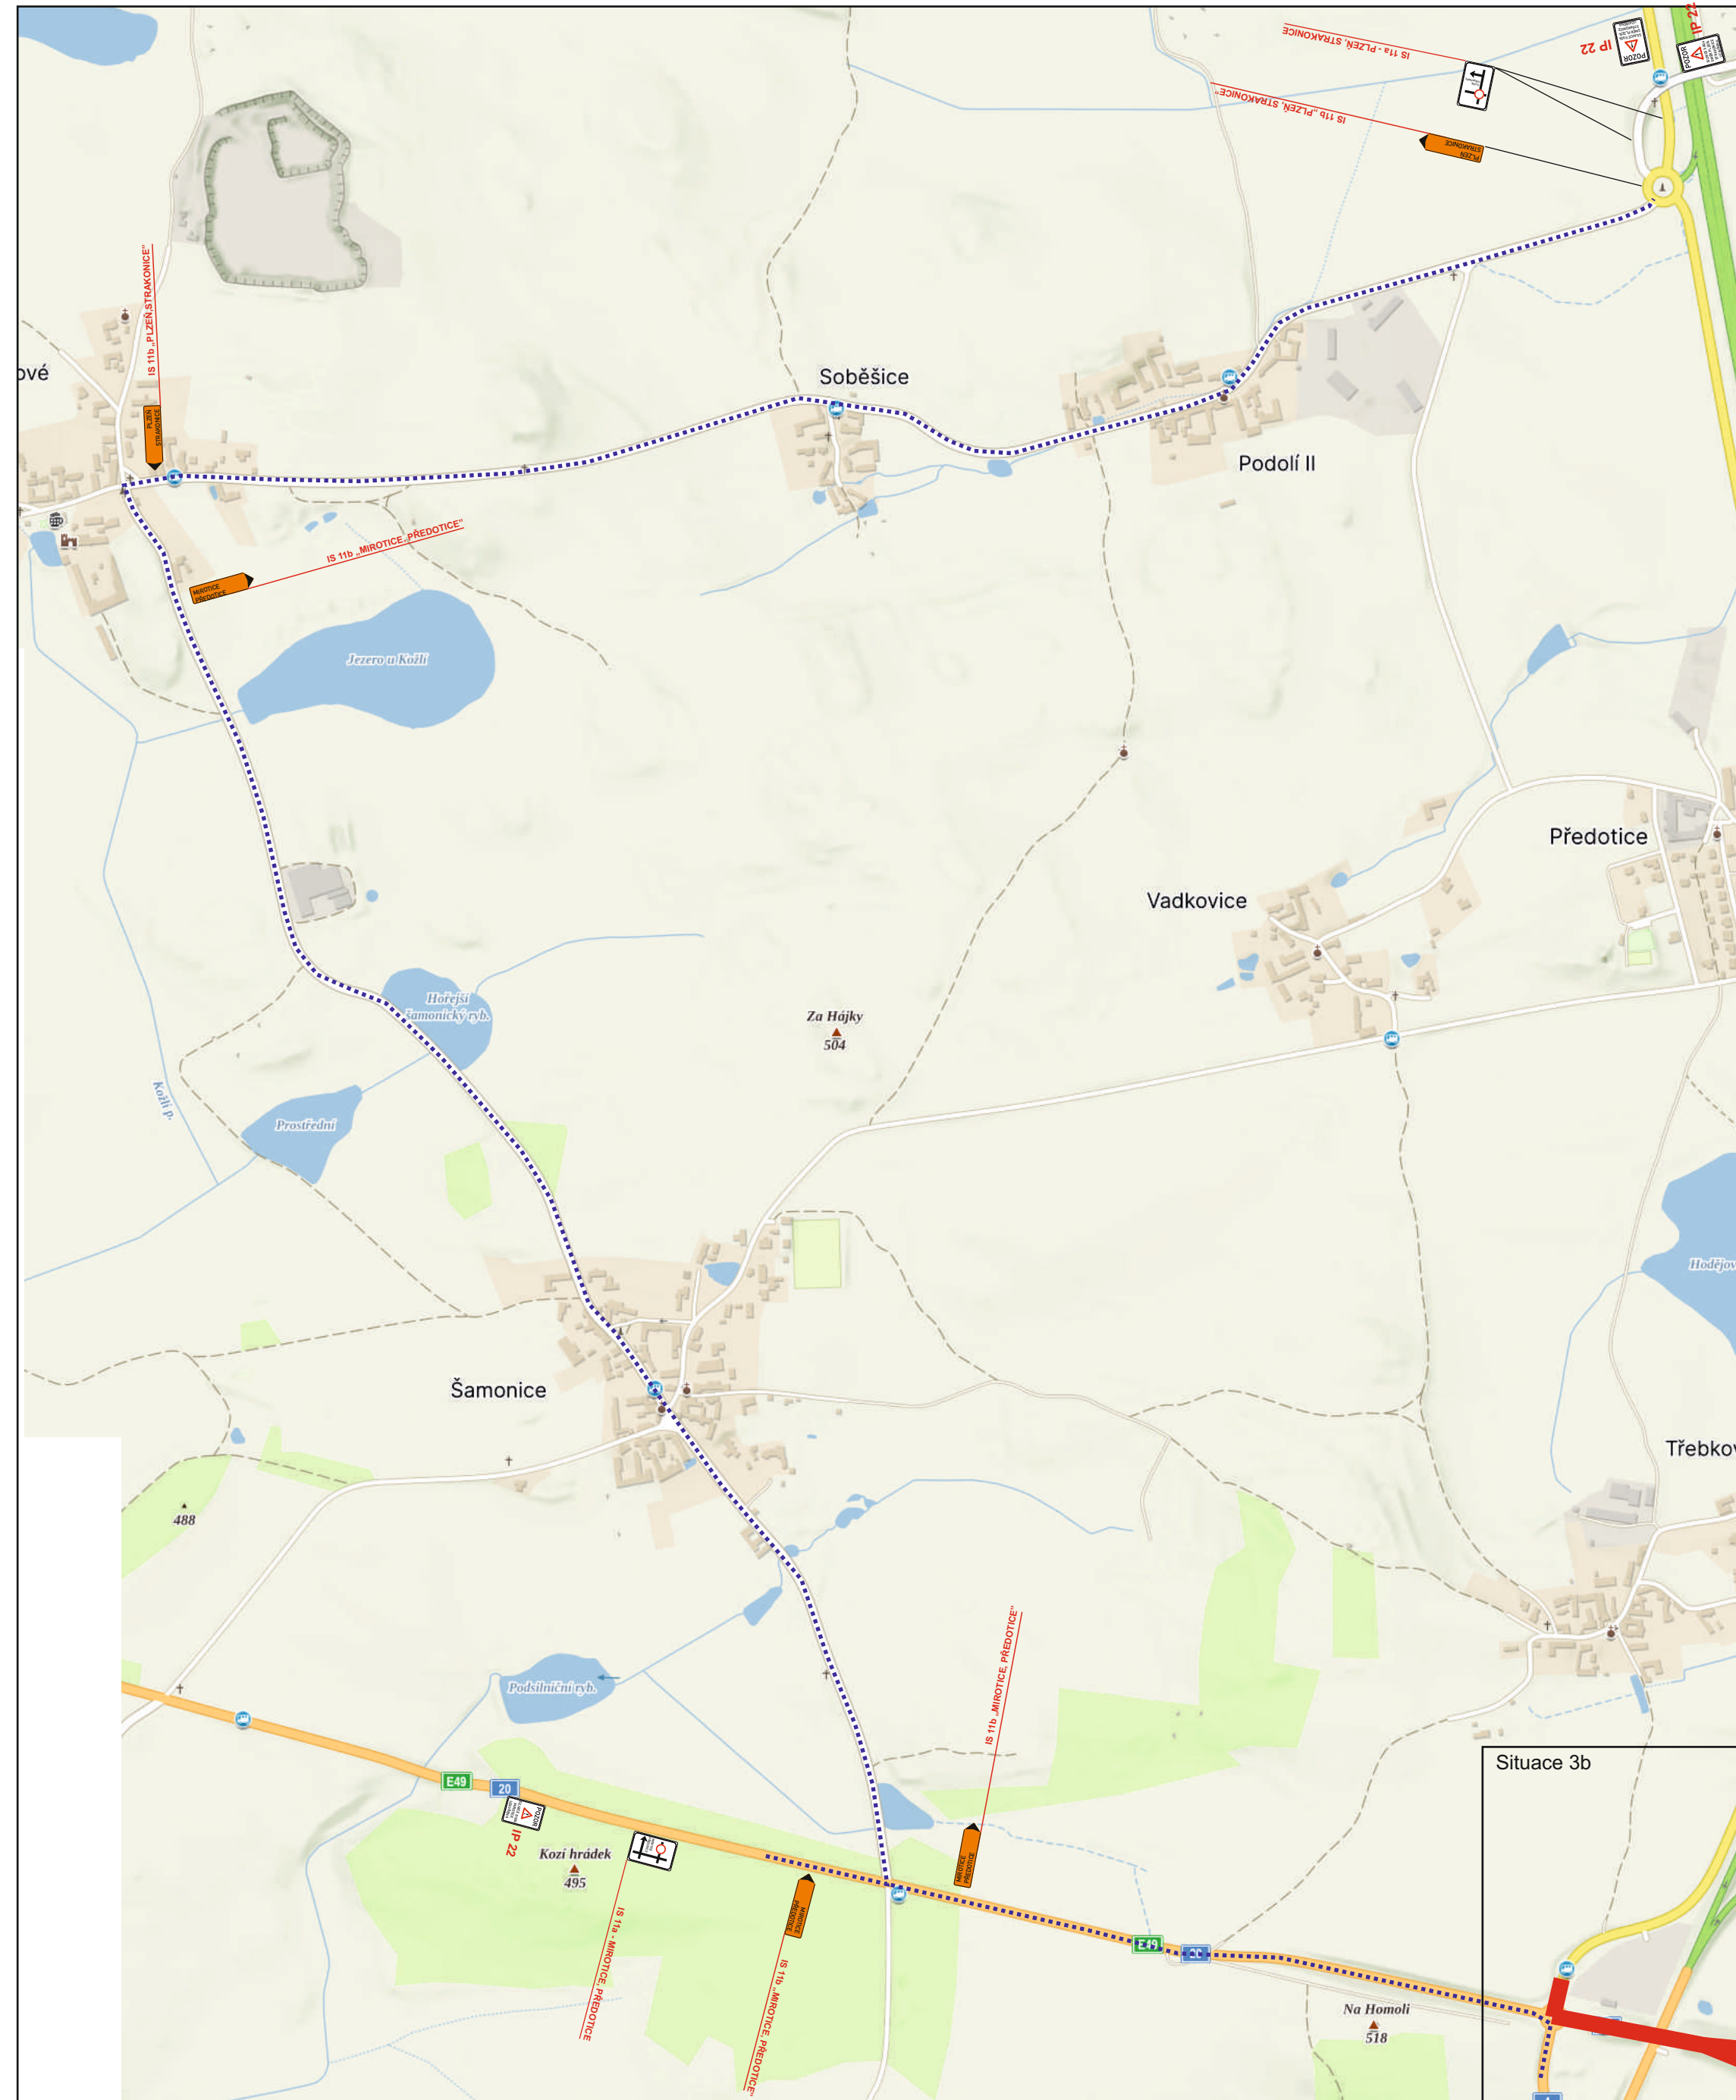

- Legenda:**
- B 20a - přechodné dopravní značení
 - B 20a - stávající dopravní značení
 - B 20a - rušené stávající dopravní značení
 - pracovní místo
 - stávající vodotorové značení


SOUŘADICOVÝ SYSTÉM: S-JTSK		VÝŠKOVÝ SYSTÉM: Bv	
PPP D4 SKALKA - KRAŠOVICE			
ZADÁVATEL Ministerstvo dopravy		MINISTERSTVO DOPRAVY ČESKÉ REPUBLIKY národní ústřední úřad 110 15 Praha 1	
PROJEKTOVATEL VIA SALIS		VIA SALIS, s.r.o. Buzarovská 200/112, Střebeč 256 05 Praha 5	
VYKONATEL SGS		SGS Czech Republic, s.r.o. K. Hájek 12132 100 00 Praha 8	
VYKONATEL SGS		ING. O. LOCH SGS 50152	
VYKONATEL DIAVIA STAVEBNÍ		DIAVIA stavební s.r.o. 110 00 Praha 1	
VYKONATEL DIAVIA STAVEBNÍ		ING. D. ČERNÝ 1998176	
Zhotovitel projektové dokumentace			
DIO PPP D4 N. HOSPODA - KRAŠOVICE PRÁCE NA PRAVÉM JÍZDNÍM PÁSU, PROVOZ V REŽIMU 1 / 1 +UZAVÍRKA VĚTVÍ „C” A „D” MUK N. HOSPODA		Měřítko: Výpracovní: Pavel Neckář Zdroj projektantů: Pavel Neckář Datum: 09/2024 Stupeň: RDS	
Příloha: Situace 2b - D4 stan. km: 83,500 - 85,500		www.janov.cz	

Příloha: Situace 3a - D4 stan. km: 85,200 - 85,500
silnice I/20 stan. km: 155,800 - 156,900






DIO PPP D4 - N. HOSPODA - KRAŠOVICE
PRÁCE NA PRAVÉM JÍZDNÍM PÁSU, PROVOZ 1 / 1
+UZAVÍRKA VĚTVÍ „C” A „D” MUK N. HOSPODA

Příloha: Situace 3b - D4 stan. km: 85,200 - 85,500
silnice I/20 stan. km: 155,800 - 156,900

 

dočasné svodidlo včetně nábehových a koncových dílů
BS-H2-100
dl. 132 m

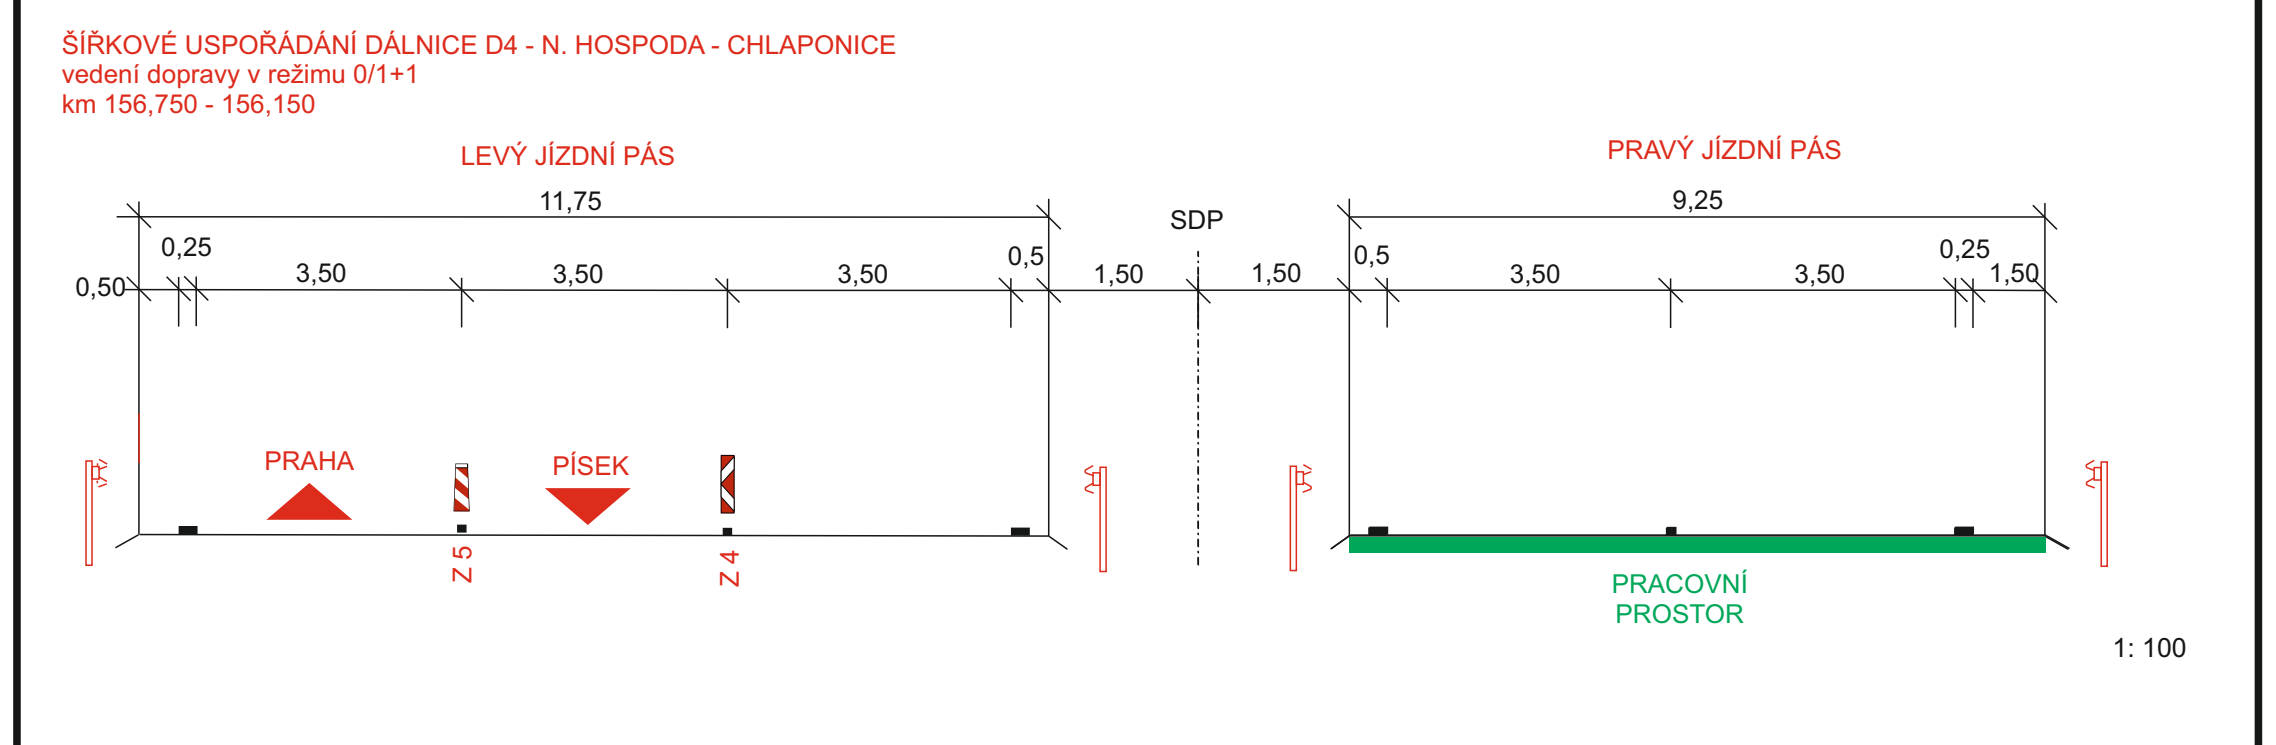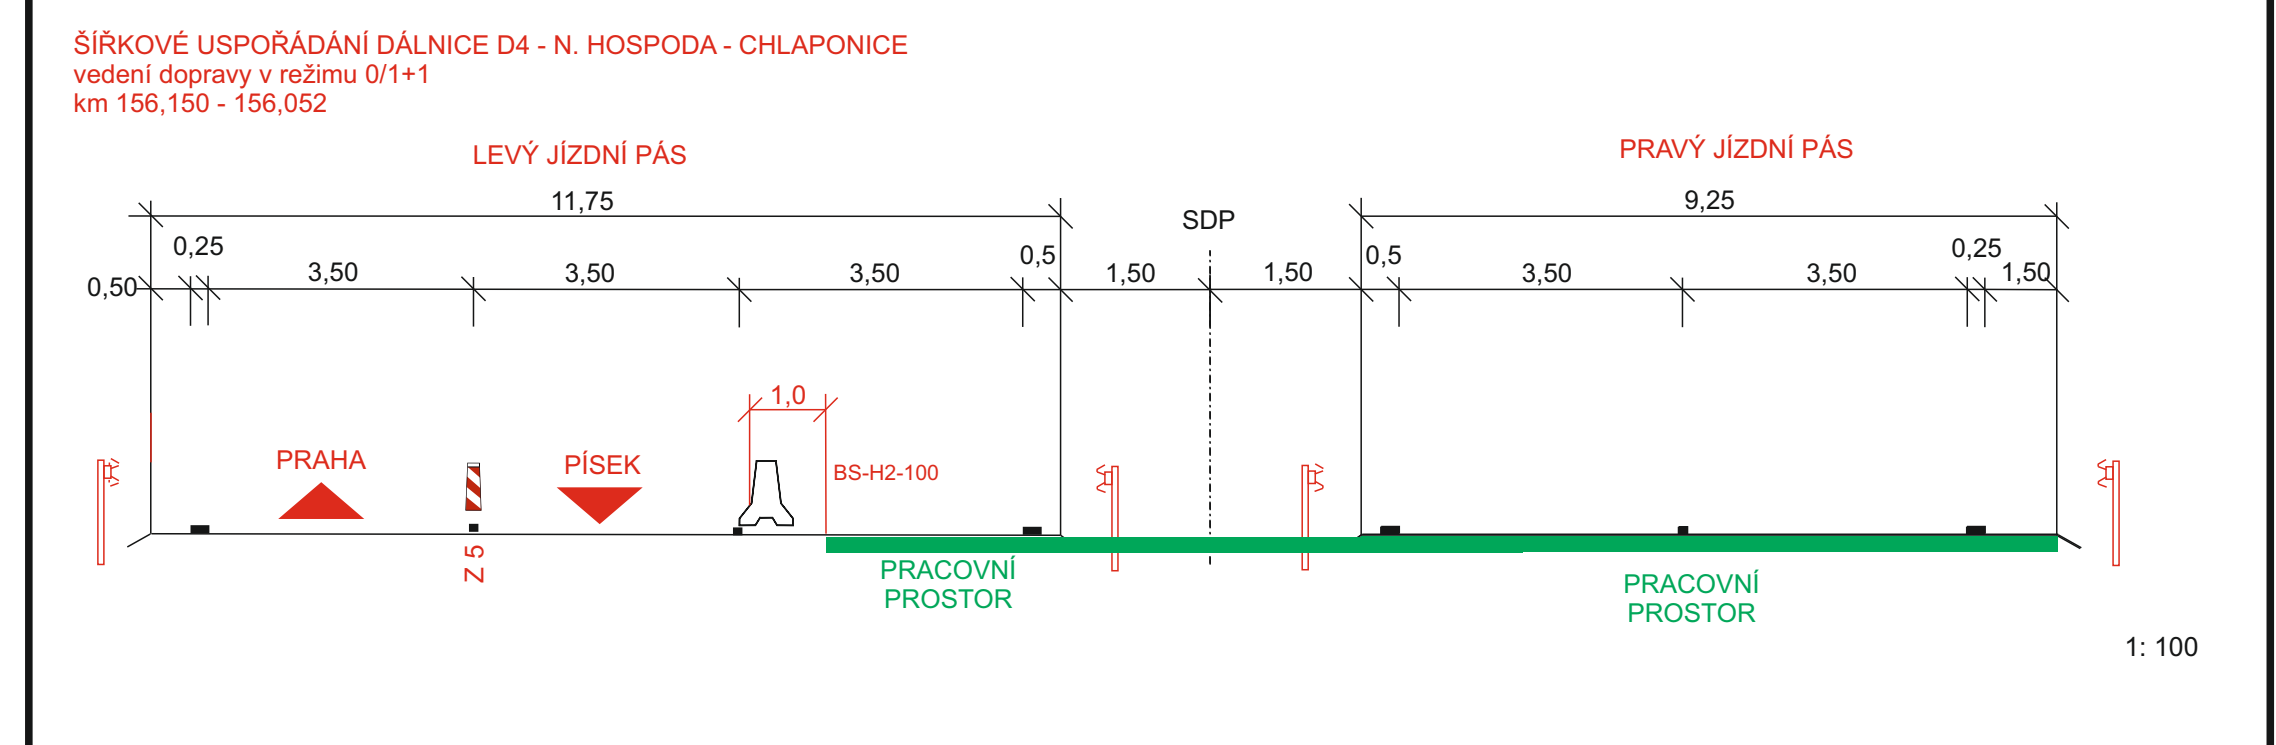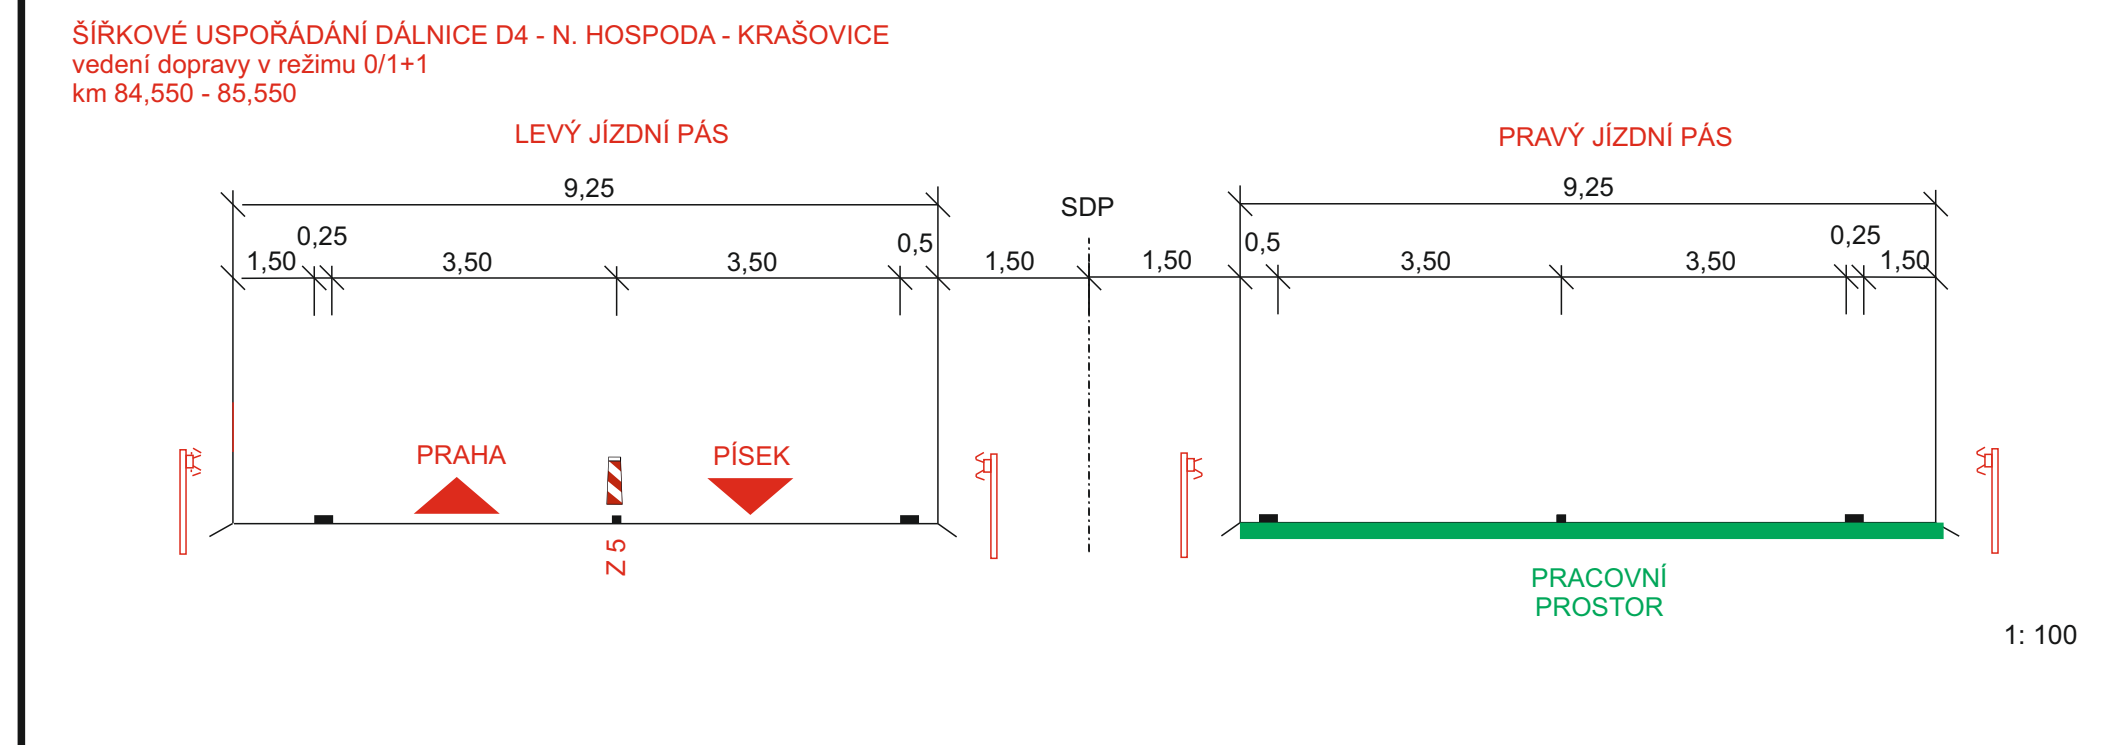




- Legenda:
- B 20a - přechodné dopravní značení
 - B 20a - stálající dopravní značení
 - B 20a - rušené stálající dopravní značení
 - pracovní místo
 - stálající vodorovné značení

SOUŘADNICOVÝ SYSTÉM: S-JTSK VŠEOB. SYSTÉM: BAV

PPD D4 SKALKO - KRAŠOVICE		
MINISTERSTVO DOPRAVY ČESKÉ REPUBLIKY Václavské náměstí 102/12 101 15 Praha 1		
VIA SALIS, s.r.o. Bukovská 200/112, Dobruška 166 00 Praha 5		
SGS Czech Republic, s.r.o. A Hlavní 120/2 150 00 Praha 5	NADPIS SGS 51102 SGS 51102	
DÍVIA stavění s.r.o. 14 Městečko Nové 109/12, 140 00 Praha 4		TECHNICKÝ NÁČTEK ING. P. ŠOKAL 80015
SGS 51102 SGS 51102	SGS 51102 SGS 51102	SGS 51102 SGS 51102
Zhotovitel projektové dokumentace Jan Nevěštil - JANEV Chybová 852 391 11 Planá nad Lužnicí www.janev.cz		
Mířka: 1:1000 Výpracovní: Pavel Neckář Zodp. projektant: Pavel Neckář Datum: 07/2024 Stupeň: RDS		

DIO PPP D4 - N. HOSPODA - KRAŠOVICE
PRÁCE NA PRAVÉM JÍZDNÍM PÁSU, PROVOZ 1 / 1
+UZAVÍRKA VĚTVÍ „C” A „D” MUK N. HOSPODA

Příloha: Situace 4a - I/20 stan. km: 156,900 - 158,800

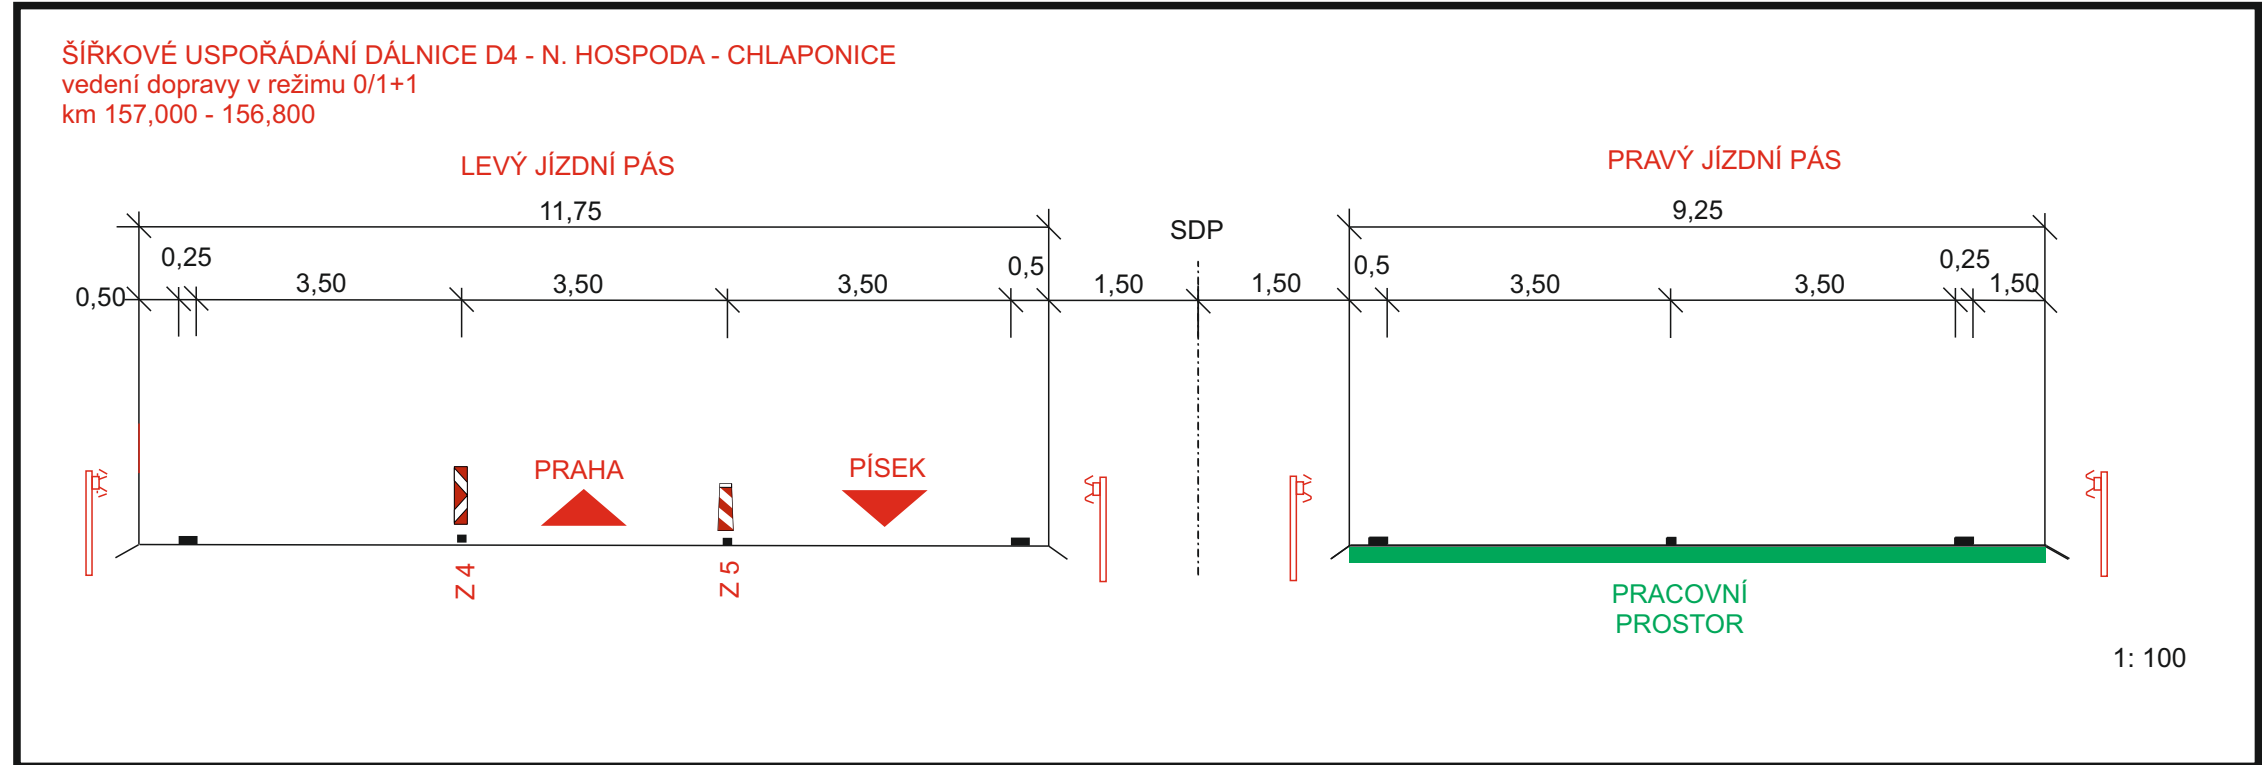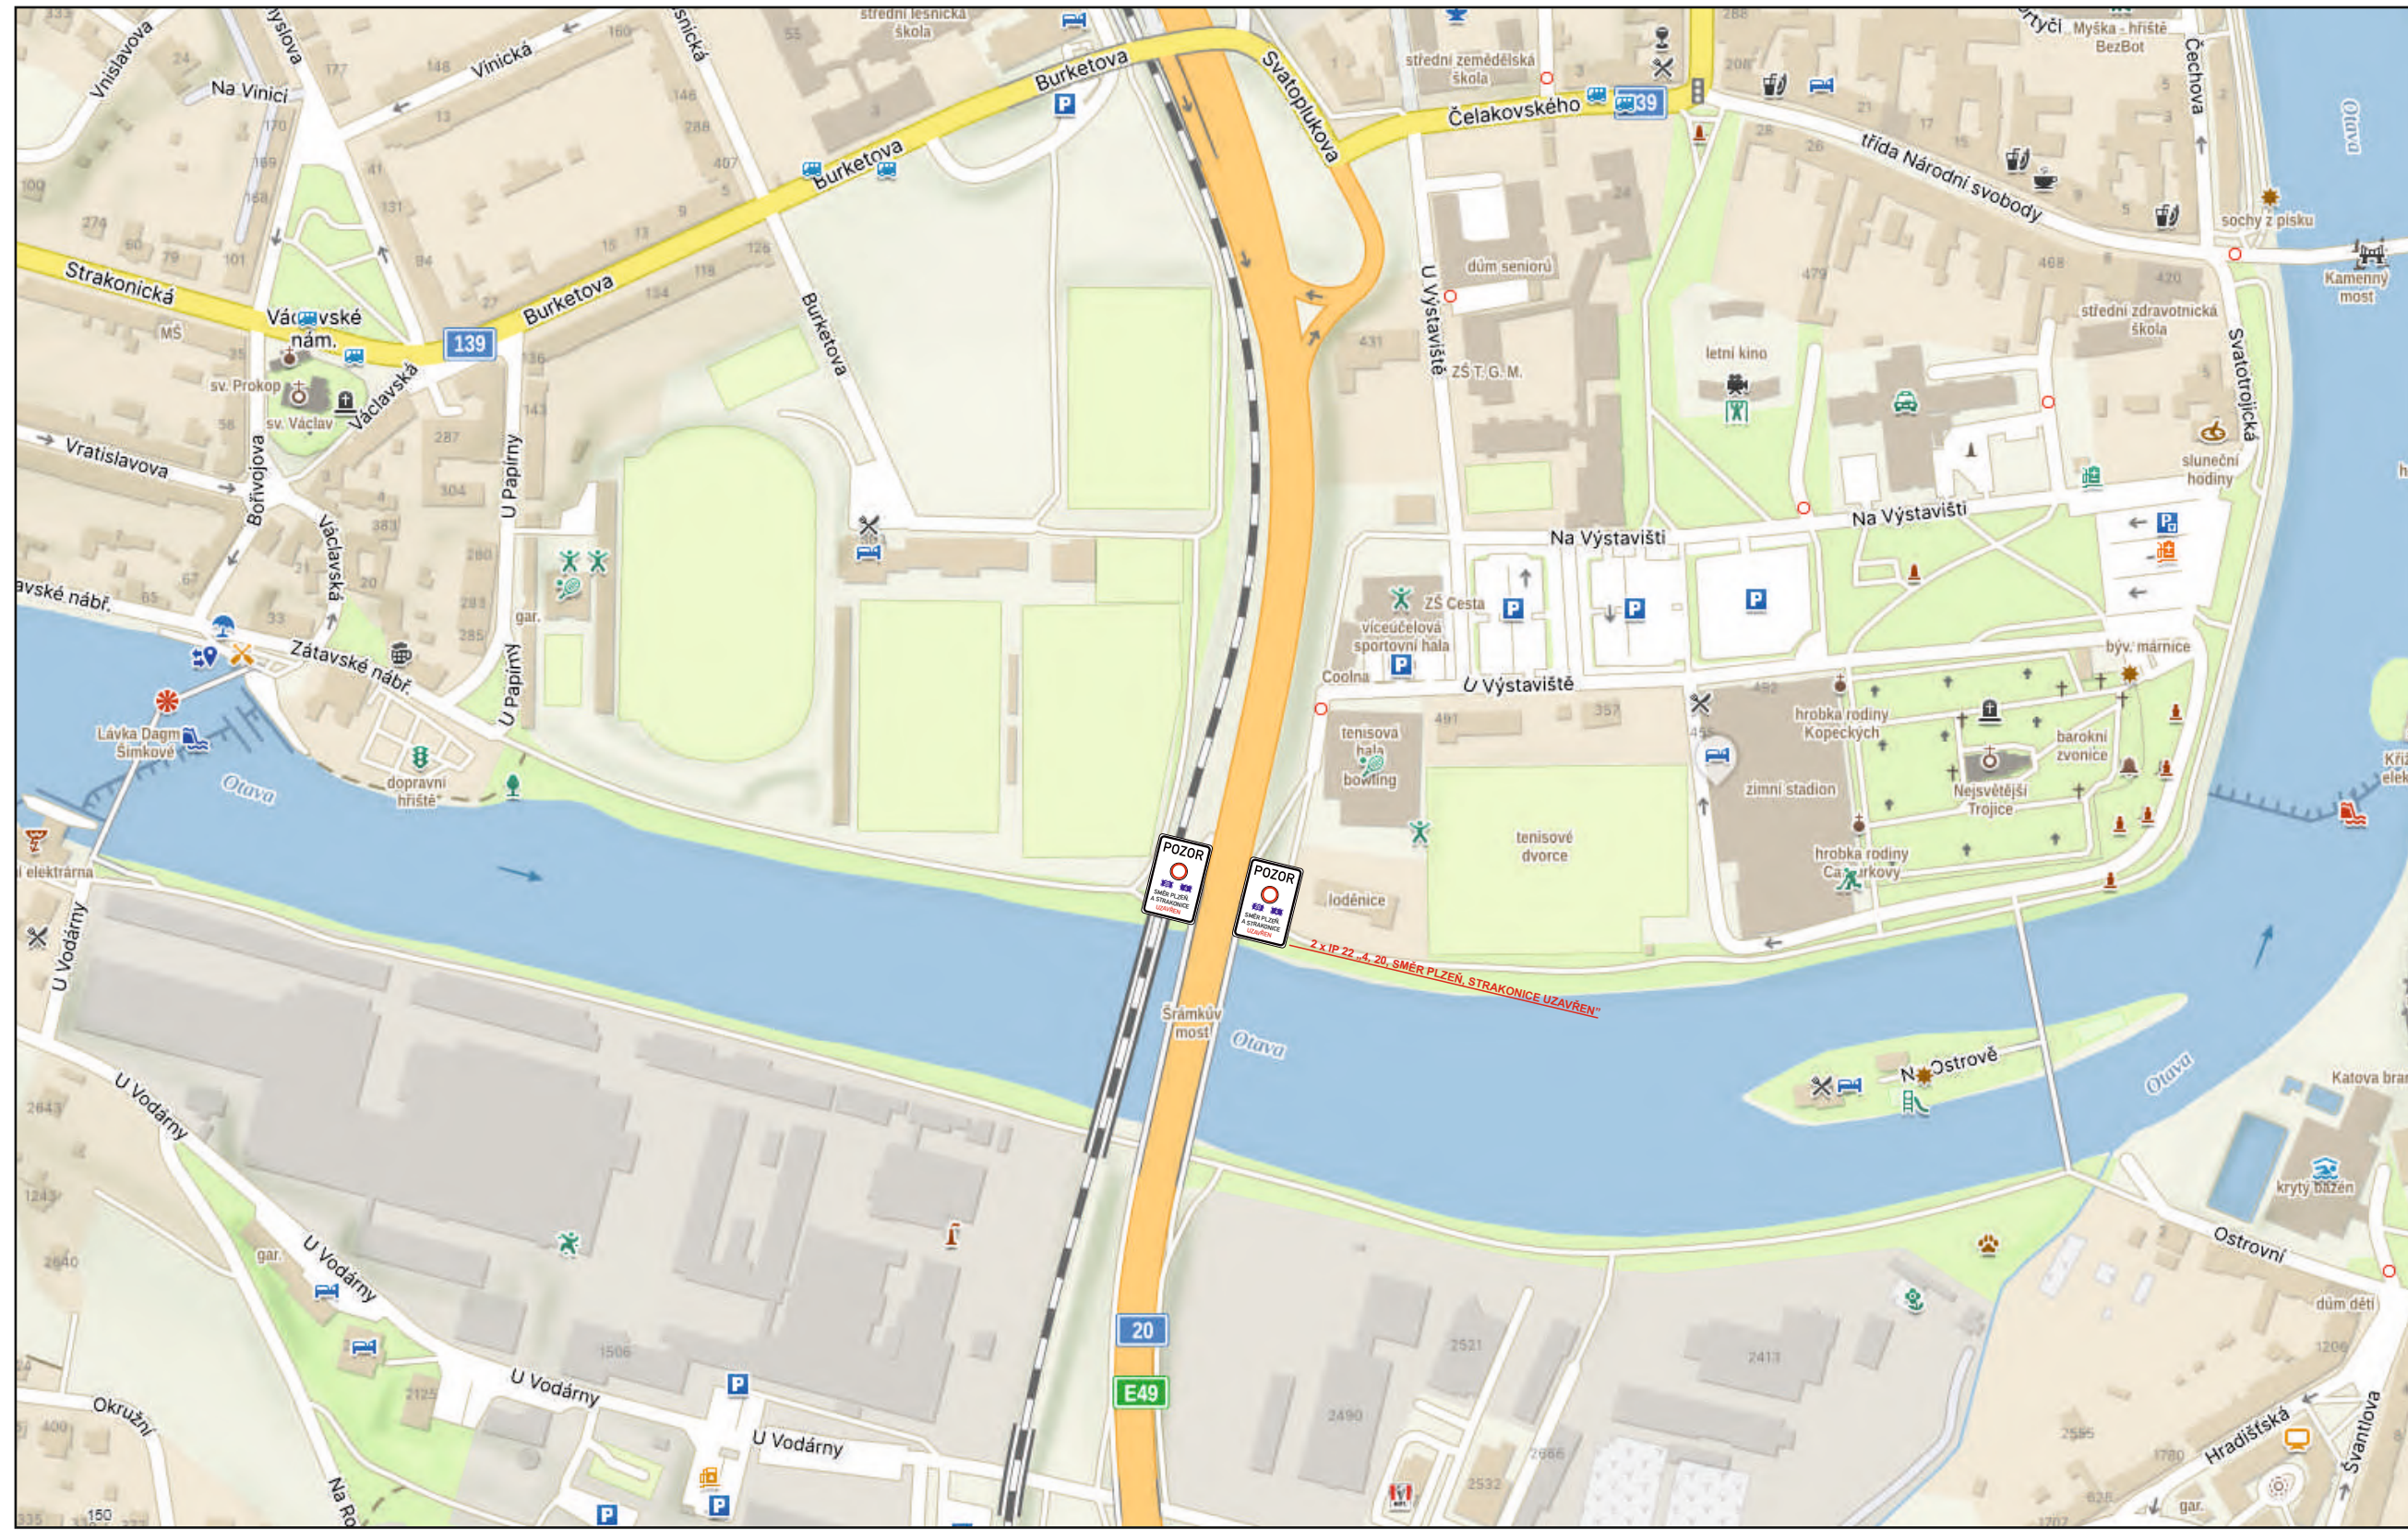
 


- Legenda:**
- B 20a - přechodné dopravní značení
 - B 20a - stávající dopravní značení
 - B 20a - rušené stávající dopravní značení
 - pracovní místo
 - stávající vodorovné značení




SOUŘADNICOVÝ SYSTÉM: S-JTSK		VÝŠKOVÝ SYSTÉM: BIV		
PPD D4 SKALK - KRAŠOVICE				
ZADÁVATEL	 Ministerstvo dopravy	MINISTERSTVO DOPRAVY ČESKÉ REPUBLIKY národní úřad pro bezpečnost dopravy 156 00 Praha 5		
KONKRETNÍ	 VIA SALIS	VIA SALIS, s.r.o. Bukovská 882/1, Bělá 156 00 Praha 5		
NEZÁVISLÝ DOOD	 SGS	SGS Czech Republic, s.r.o. Právní 12222 156 00 Praha 5		
KONKRETNÍ	 SGS	ZADÁVATELŮV ÚČETNÍ	ING. O. LOCH	POPS
		D. JANEV	SGS 51102	
KONKRETNÍ	DIAVA	DIAVA stavební s.r.o. U Měšťáckého nám. 101/2, 156 00 Praha 1		TECHNICKÝ MANAŽER: ING. P. ŠKOUAL
		ING. D. CYRCH 156 00 Praha 1		
Zhotovitel projektové dokumentace				
 dopravní značení	Jen Nováček - JANEV Chymovská 882 391 11 Planá nad Lubní		www.janev.cz	
DIO PPP D4		Mířko:	1:1000	
N. HOSPODA - KRAŠOVICE		Výpracov:	Pavel Neček	
PRÁCE NA PRAVÉM JÍZDNÍM PÁSU, PROVOZ V REŽIMU 1/1		Datum:	07/2024	
+UZAVÍRKA VĚTVÍ „C” A „D” MUK N. HOSPODA		Stupeň:	RDS	
Příloha: Situace 4a - I/20 stan. km: 156,900 - 158,800				

DIO PPP D4 - N. HOSPODA - KRAŠOVICE
PRÁCE NA PRAVÉM JÍZDNÍM PÁSU, PROVOZ 1 / 1
+UZAVÍRKA VĚTVÍ „C” A „D” MUK N. HOSPODA

Příloha: Situace 4b - I/20 stan. km: 156,900 - 158,800

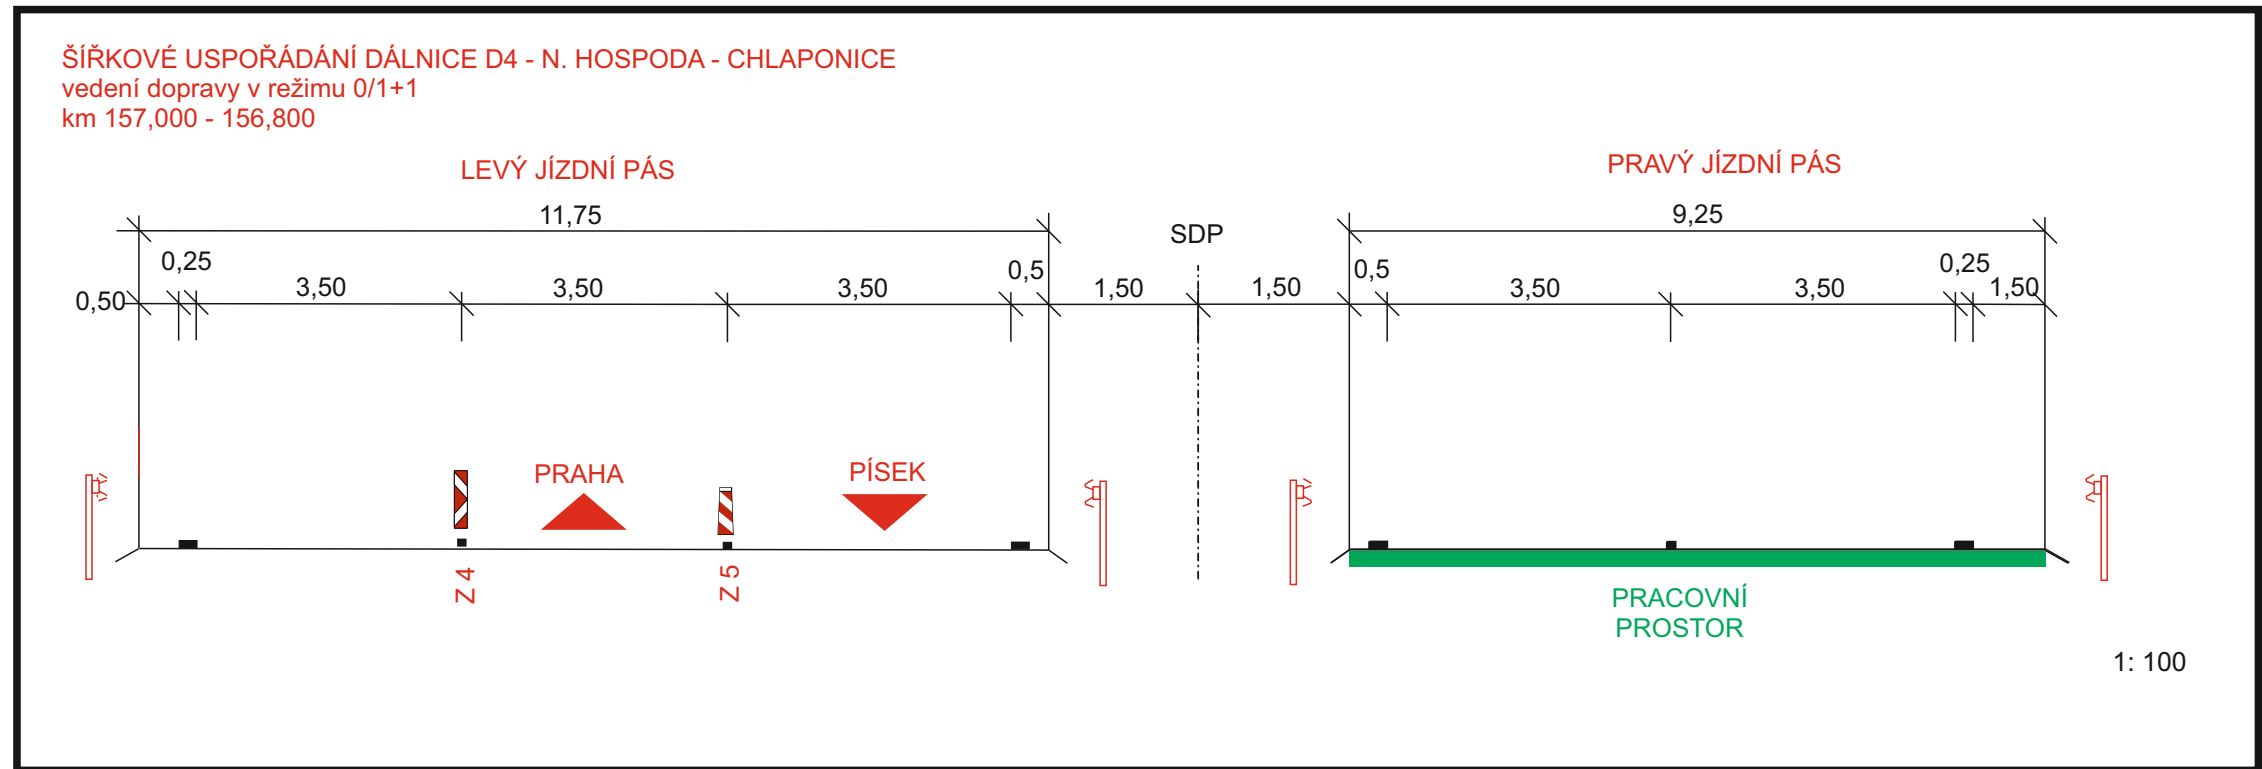 


- Legenda:**
- B 20a - přechodné dopravní značení
 - B 20a - stávající dopravní značení
 - B 20a - rušené stávající dopravní značení
 - pracovní místo
 - stávající vodorovné značení

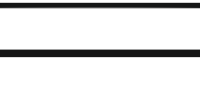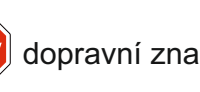 SOUŘADNICOVÝ SYSTÉM: S-JTSK		VÝŠKOVÝ SYSTÉM: BIV	
PPP D4 SKALKA - KRAŠOVICE			
ZADÁVATEL  Ministerstvo dopravy		MINISTERSTVO DOPRAVY ČESKÉ REPUBLIKY národní úřad pro bezpečnost dopravy 110 00 Praha 1	
KONKRETNÍ  VIA SALIS		VIA SALIS, s.r.o. Bukovská 882/1, Brno 602 00 Brno 1	
HODNOCENÍ  SGS		SGS Czech Republic, s.r.o. Křižovatka 155/2 150 00 Praha 5	
HODNOCENÍ  DIAVA		ING. O. LOCH SGS 51102	
HODNOCENÍ  DIAVA		DIAVA stavební s.r.o. U Měšťáckého domu 1012, 100 00 Praha 1	
HODNOCENÍ  DIAVA		TISKOVÝ NÁSTĚNÍK ING. P. ŠKOUAL 100 00 Praha 1	
HODNOCENÍ  DIAVA		Zhotovitel projektové dokumentace Jan Nováček - JANEV Chymovská 882 391 11 Planá nad Lubní	
HODNOCENÍ  DIAVA		Měřítko: 1:1000 Výpracoval: Pavel Nečekal	
HODNOCENÍ  DIAVA		Zař. projektant: Pavel Nečekal	
HODNOCENÍ  DIAVA		Datum: 07/2024	
HODNOCENÍ  DIAVA		Stupeň: RDS	



Príloha: Situace 5 - I/20 stan. km: 158,800 - 160,800

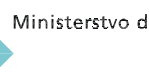

SPOJENÝ SYSTÉM 5-17K5		VÝŠŤOVÝ SYSTÉM		EPV
PPP D4 SKALKA - KRAŠOVICE				
 ZÁKAZNÍK	 MINISTERSTVO ODPRAVY ČESKÉ REPUBLIKY address: Našeho Strojníka 123/12 150 00 Praha 5			
 KONTAKT	 VIA SALIS, s.r.o. 150 00 Praha 5 150 00 Praha 5			
NEJEDNÁTEL UČESNÝ	 SGS Czech Republic, s.r.o. Křižíkova 133/3 150 00 Praha 5	KONTAKT		
	 SGS	 SGS		
	ZÁKAZNÍK	 ING & LOCH		
		ZÁKAZNÍK		
DOKLADY KOMISÍ	 DIA stavby s.r.o. 150 00 Praha 5	ZÁKAZNÍK		
	 DIA stavby s.r.o.	 DIA stavby s.r.o.		
	 DIA stavby s.r.o.	 DIA stavby s.r.o.		
Zhotovitelé projektové dokumentace				
 dopravní zrušení	Jan Nedvěd - JANEJ Zbytkovská 35 591 11 Píla nad Labem	Místo: Vypracoval: Zapsal projekt: Datum:	1. 1000 Pavel Nečas Pavel Nečas Seznam HPS	
Píla nad Labem, 150 00 km, 150 00 km, 150 00 km, 150 00 km				


DIO PPP D4 - N. HOSPODA - KRAŠOVICE
PRÁCE NA PRAVÉM JÍZDNÍM PÁSU, PROVOZ 1 / 1
+UZAVÍRKA VĚTVÍ „C“ A „D“ MUK N. HOSPODA



Příloha: Situace 6a - MUK Mirotice III

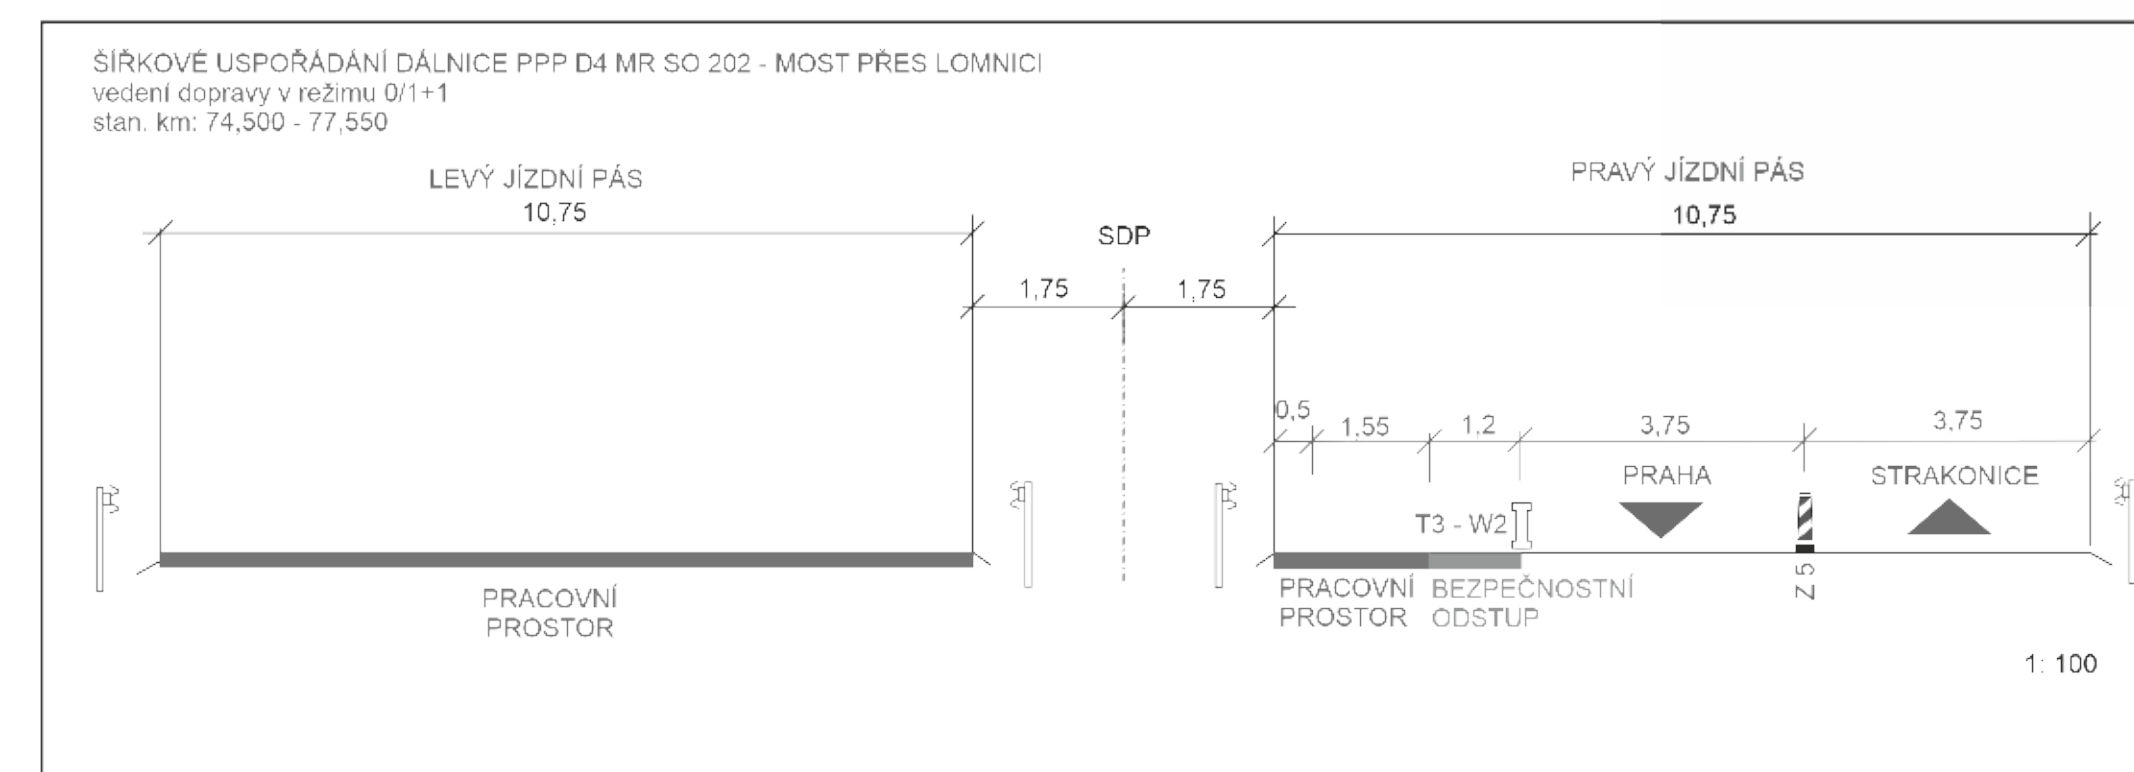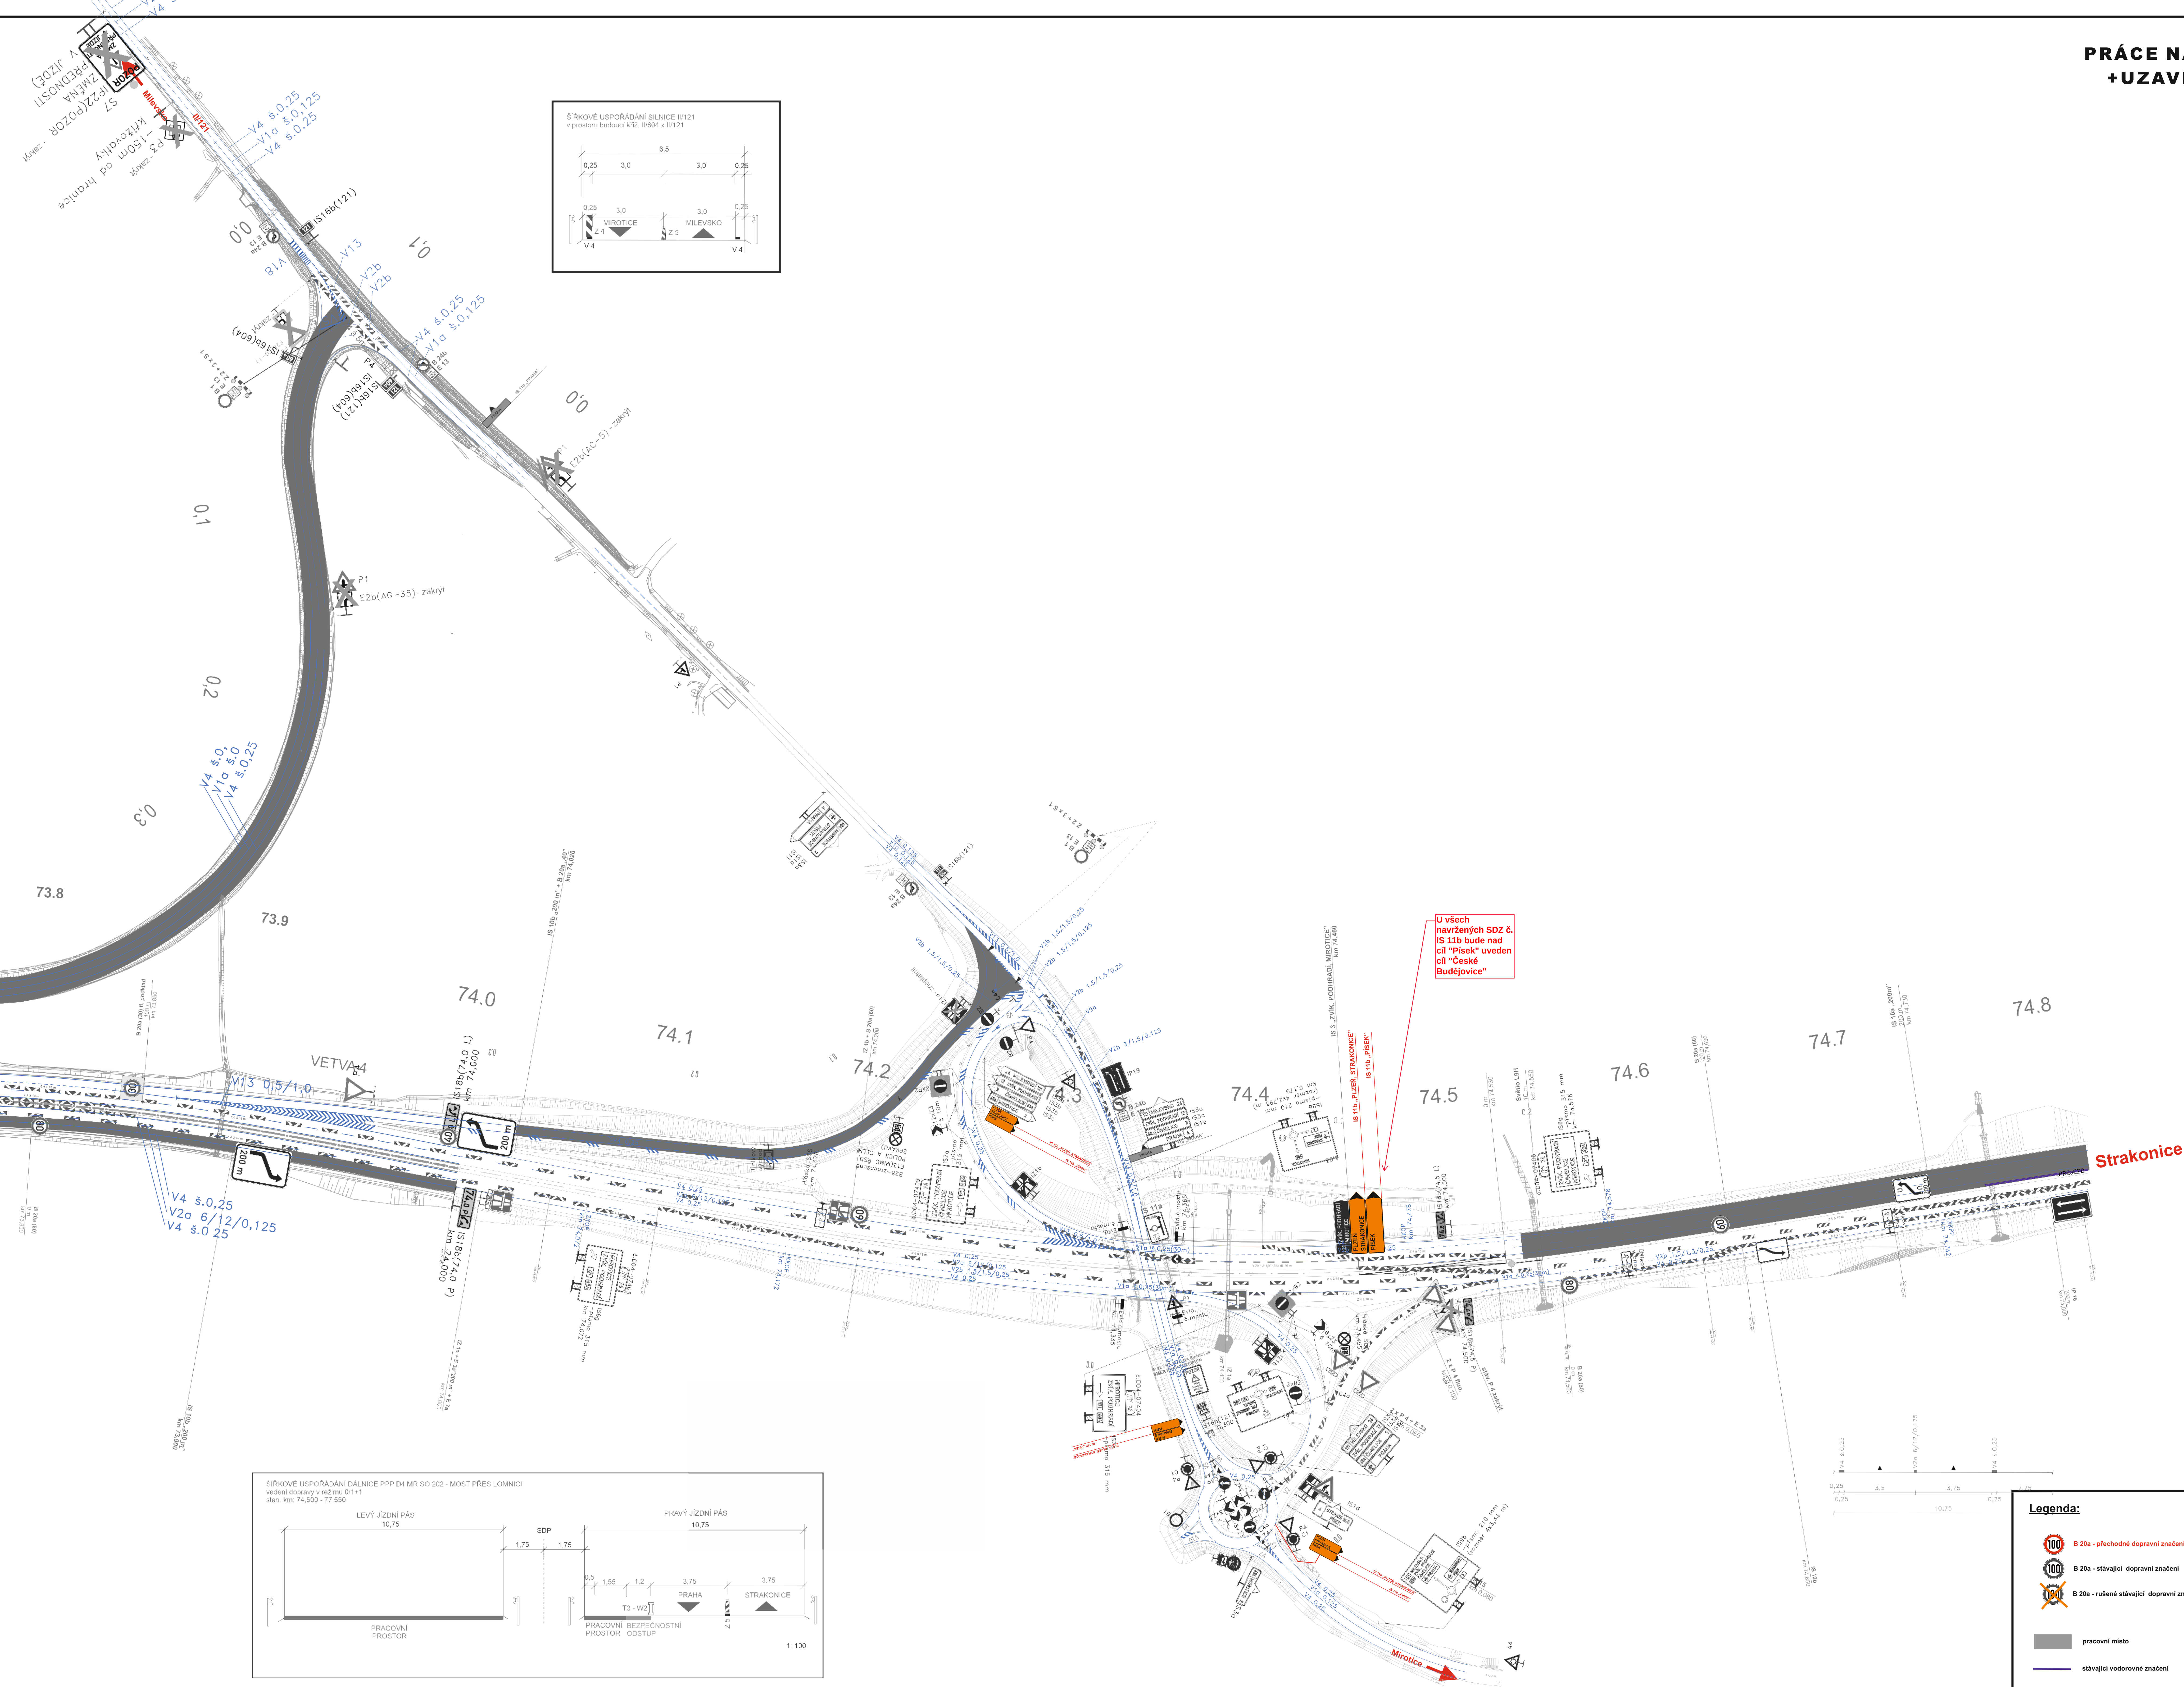

ROZDÁNÍ STAVBY	S-DISK	VRŠKOV STAVBY	BYV
PPP D4 SKALKA - KRAŠOVICE			
 Ministerstvo dopravy	MINISTERSTVO DOPRAVY ČESKÉ REPUBLIKY NÁMĚSTÍ LAZEBNÍKOVCE č.122/12 110 00 Praha 1		
 VIA SALIS	VIA SALIS s.r.o. Buzulatská 1471, Střežky 160 00 Praha 6		
 SGS Czech Republic, s.r.o. Křížová 125/1 160 00 Praha 6	MČ Praha 6 MČ STŘEŽKY		
 SGS	D4SK - stavby s.r.o. Na Městočanech č. 105/10, 140 00 Praha 4		
 DIA STAVBY	DIA STAVBY s.r.o. Na Městočanech č. 105/10, 140 00 Praha 4 PRŮVOD V ŘEZU III + A		
 DIA STAVBY	MČ Praha 6 MČ STŘEŽKY		
Zhotovitel projektové dokumentace			
dopravní značení			
www.jahra.cz			
 DIO PPP D4 N. HOSPODA - KRAŠOVICE PRÁCE NA PRAVEN JIŽDNÍH PÁSU PRŮVOD V ŘEZU III + A -UZÁVĚKA VĚTVÍ Č. A, D, M, K. HOSPODA	Město: 1:500 Vypracoval: Pavel Nechal Tisk, projektant: Pavel Nechal Datum: 30/07/2014 Skupák: RDS		
Příloha: Skalka - MUK Miroslav II.			




Příloha: Situace 6b - MUK Mirotice III - otevřená větev V4

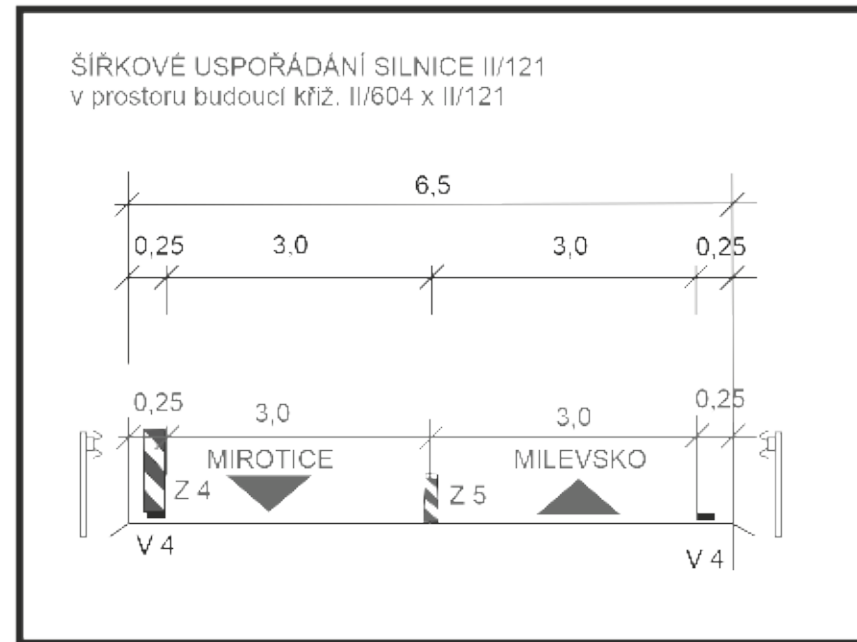

 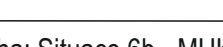GRAFICKÝ SYSTÉM STP D4 SKALKA - KRAŠOVICE		VÝŠKOVÝ SYSTÉM		BYV
DOPRAVA 	MINISTERSTVO DOPRAVY ČESKÉ REPUBLIKY národní ústřední úřad 10212 101 00 Praha 1			
KONTAKT 	VÍASALIS, s.r.o. Křižovatka 10212, Praha 1 140 00 Praha 4			
NEMOVITOST 	SGS Czech Republic, s.p.a. Křižovatka 10212 140 00 Praha 4			
DOKUMENTACE 	DIVIA STAVEBNÍ, s.r.o. Mlýnská ulice 10212, Praha 1 101 00 Praha 1			
ZPRACOVATEL 	SGS Czech Republic, s.p.a. Křižovatka 10212 140 00 Praha 4			
ZPRACOVATEL 	DIVIA STAVEBNÍ, s.r.o. Mlýnská ulice 10212, Praha 1 101 00 Praha 1			
ZPRACOVATEL 	SGS Czech Republic, s.p.a. Křižovatka 10212 140 00 Praha 4			
ZPRACOVATEL 	DIVIA STAVEBNÍ, s.r.o. Mlýnská ulice 10212, Praha 1 101 00 Praha 1			
ZPRACOVATEL 	SGS Czech Republic, s.p.a. Křižovatka 10212 140 00 Praha 4			

DIO PPP D4 - N. HOSPODA - KRAŠOVICE
PRÁCE NA PRAVÉM JÍZDNÍM PÁSU, PROVOZ 1 / 1
+UZAVÍRKA VĚTVÍ „C” A „D” MUK N. HOSPODA

Příloha: Situace 6c - MUK Mirovice IV

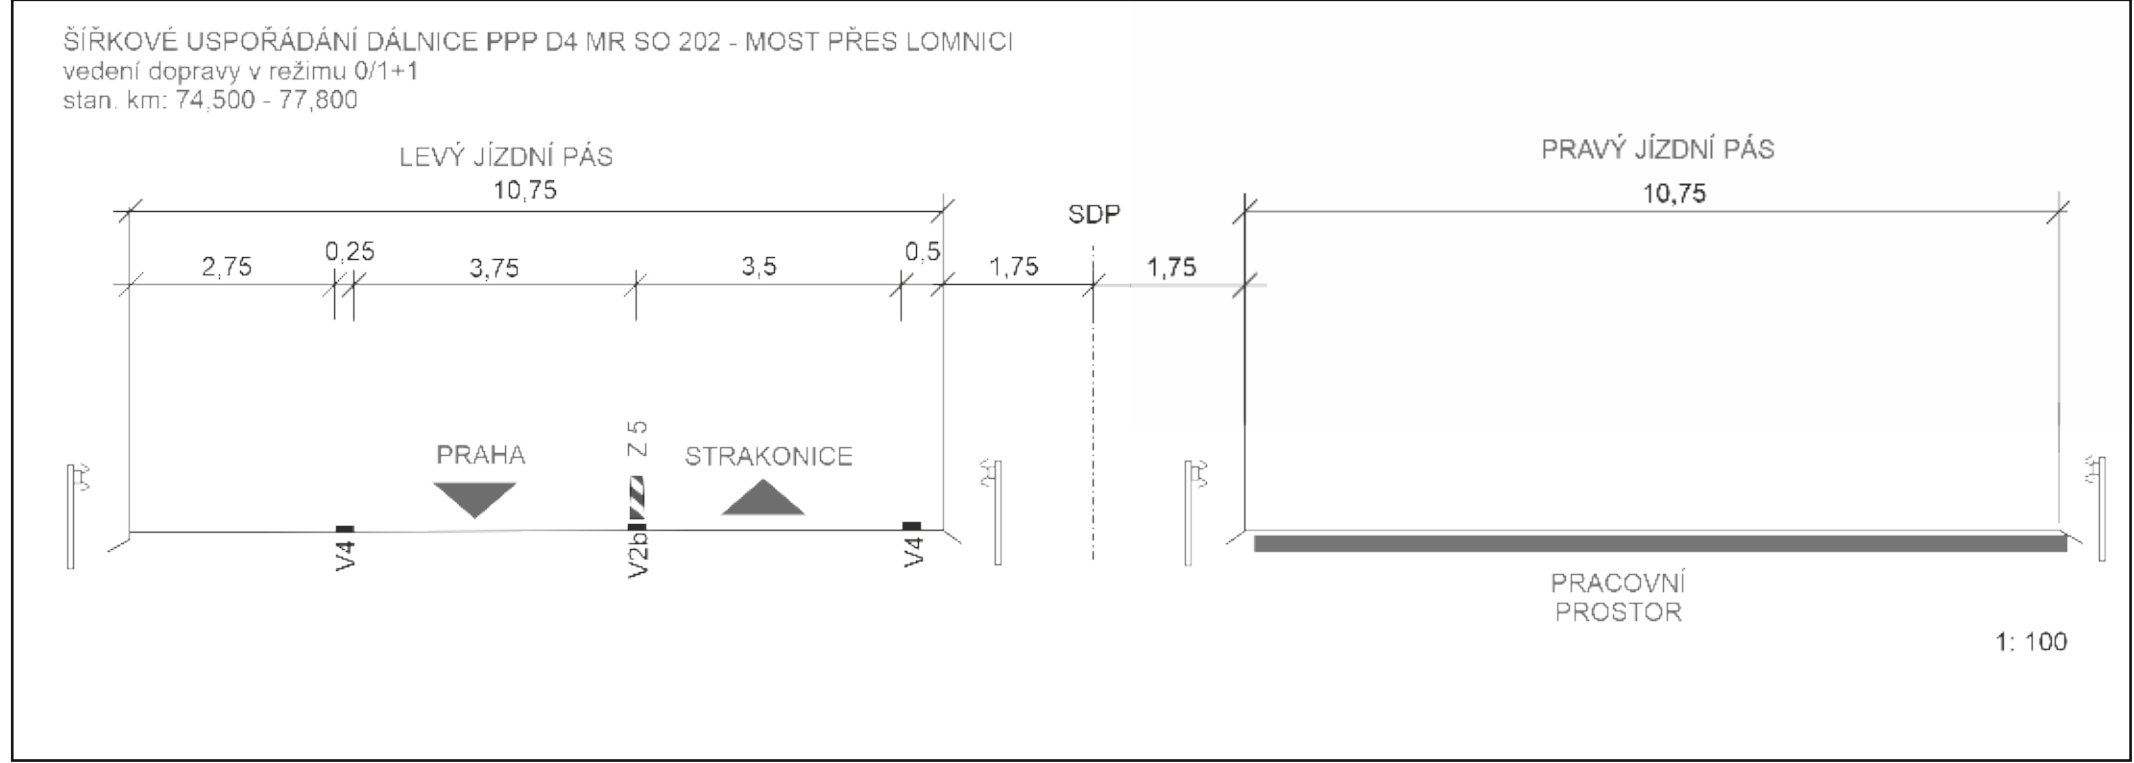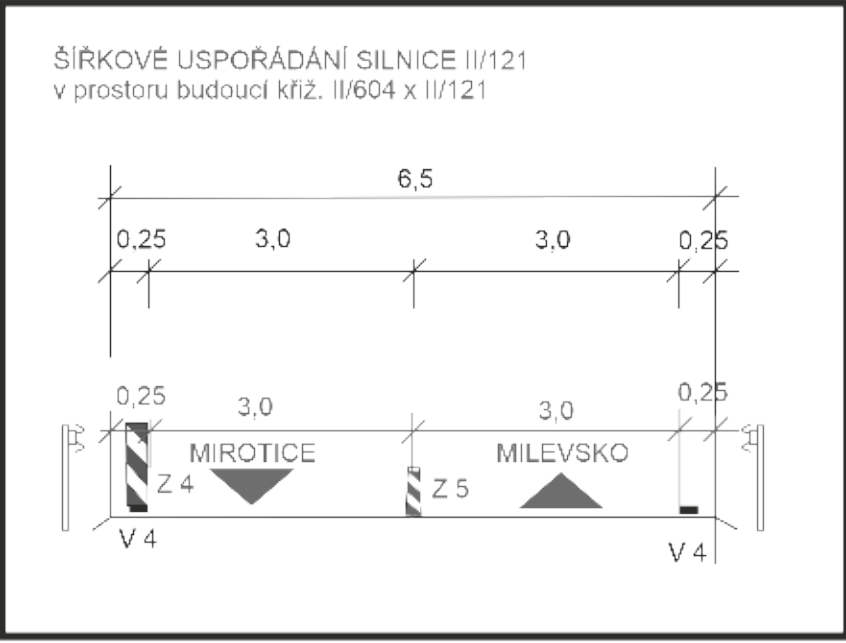 

Legenda:

- B 20a - přechodné dopravní značení
- B 20a - stávající dopravní značení
- B 20a - rušené stávající dopravní značení
- pracovní místo
- stávající vodovodní značení

SD-RAMCOVÝ SYSTÉM: S-JTSK		VÝŠKOVÝ SYSTÉM: B-V	
PPP D4 SKALKÁ - KRAŠOVICE			
Ministerstvo dopravy ČR		Ministerstvo dopravy ČR	
VIA SALIS		VIA SALIS, s.r.o.	
SGS		SGS Czech Republic, s.r.o.	
ING. G. LOK		ING. G. LOK	
ING. D. CICHÁK		ING. D. CICHÁK	
ING. P. SOUKAL		ING. P. SOUKAL	
Zhotovitel projektové dokumentace			
JAN NEVILMEJ - JANEV		www.janev.cz	
DIO PPP D4		Měřítko	
PRÁCE NA PRAVÉM JÍZDNÍM PÁSU,		Typické	
PROVOZ V REŽIMU 1/1		Povrch	
+UZAVÍRKA VĚTVÍ „C” A „D” MUK N. HOSPODA		Způsob přípravy	
Příloha: Situace 6c - MUK Mirovice IV		Stav	
		Měřítko	
		Stav	