



REVIZE:	PŘEDMĚT ZMĚNY:	VYPRACOVAL:	DATUM:
1			
2			
3			

ÍSLO OBJEKTU:
SO 191, SO 192

DATUM: _____ PODPIS: _____

DATUM: _____ PODPIS: _____

DATUM:	PODPIS:
--------	---------

ČISTOPIS

ČÁST / STAVEBNÍ OBJEKT: SO 191 - DOPRAVNÍ ZNAČENÍ PRAVÉ ODPOČÍVKY
SO 192 - DOPRAVNÍ ZNAČENÍ LEVÉ ODPOČÍVKY

PŘÍLOHA: SITUACE - KM 94,700 - 96,600

PARÉ

Ja hat Kaps

John Hay

John Hay



10

ČÁST:

CAST.	
D 15	

D.1.5

SITUACE - KM 96,600 - 98,100
1:1000

 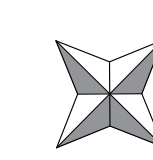

LEGENDA

KATASTR NEMOVITOSTÍ, POLOHOVIS, ZÁBORY

HRANICE POZEMKU

VNITŘNÍ HRANICE POZEMKU

HRANICE KÚ

OSA DÁLNIČE D11

OCHRANNÉ PÁSMO DÁLNIČE

SO 191 - DOPRAVNÍ ZNAČENÍ PRÁVÉ ODPOČÍVKY

SO 192 - DOPRAVNÍ ZNAČENÍ LEVÉ ODPOČÍVKY

HRANY SOUVISEJÍCÍCH SO 100

OPLOČENÍ ODPOČÍVKY - VPRAVO / VLEVO (SO 860)

OPLOČENÍ ODPOČÍVKY - SDP (SO 860)

SVISLÉ DOPRAVNÍ ZNAČENÍ

STÁVAJÍCÍ SDZ - BEZ ÚPRAVY

STÁVAJÍCÍ VDZ - BEZ ÚPRAVY

NOVÉ VZD - BARVA (PRIMER) + PLAST

NOVÉ VZD - BARVA + PLAST (ŽLUTÉ)

725/15 ČÍSLO POZEMKU

POLOHOVIS

OBOUSTRANNÉ OCELOVÉ SVODIDLO

JEDNOSTRANNÉ OCELOVÉ SVODIDLO

OPLOČENÍ

ZÁCHYTNÉ ZAŘÍZENÍ - JSO-H2

ZÁCHYTNÉ ZAŘÍZENÍ - JSO-H2

ZÁCHYTNÉ ZAŘÍZENÍ - TLUMIČ NÁRAZU

NOVÉ SDZ

NOVÉ VZD - BARVA + PLAST (ŽLUTÉ)

REVIZE:	PŘEDMĚT ZMĚNY:	VYPRACOVAL:	DATUM:
1			
2			
3			

NÁZEV STAVBY:	D11 ODPOČÍVKA PŘEDMĚŘICE	ČÍSLO OBJEKTU:	SO 191, SO 192
---------------	--------------------------	----------------	----------------

INVESTOR STAVBY:	ŘEDITELSTVÍ SILNIC A DÁLNIC s. p. Čerčanská 2023/12, 140 00, Praha 4	RAŽITKO:	
KONTROLOVAL:		DATUM:	PODPIS:

ZHOTOVITEL STAVBY:	EUROVIA CZ a.s. U Michelského lesa 1581/2, Michle, 140 00 Praha 4	RAŽITKO:	
KONTROLOVAL:		DATUM:	PODPIS:

KOORDINÁTOR RDS:	M - PROJEKCE s.r.o. Reslova 956/13, 500 02 Hradec Králové	RAŽITKO:	
KONTROLOVAL:		DATUM:	PODPIS:

SOUŘADNICOVÝ SYSTÉM:	S-JTSK	VÝŠKOVÝ SYSTÉM:	Bpv
----------------------	--------	-----------------	-----

NÁZEV STAVBY:	D11 ODPOČÍVKA PŘEDMĚŘICE
---------------	--------------------------

ČÁST / STAVEBNÍ OBJEKT:	SO 191 - DOPRAVNÍ ZNAČENÍ PRÁVÉ ODPOČÍVKY SO 192 - DOPRAVNÍ ZNAČENÍ LEVÉ ODPOČÍVKY
-------------------------	---

PŘÍLOHA:	SITUACE - KM 96,600 - 98,100
----------	------------------------------

ZHOTOVITEL RDS:	HLAVNÍ INŽENÝR PROJEKTU:	Ing. J. HAJN	PARE:
M - PROJEKCE s.r.o. Reslova 956/13 500 02 Hradec Králové	ZODPOVĚDNÝ PROJEKTANT:	Ing. J. HAJN	
VYPRACOVAL:	Ing. J. HAJN		
KONTROLA:	Ing. P. HODEK		
MĚŘITKO:	Č. ZAKÁZKY:	STUPEŇ:	DATUM:
1:1000	25-093-04	RDS	07/2026
			ČÁST:
			D.1.5
			2.2



— HRANICE POZEMKU
 — VNITŘNÍ HRANICE POZEMKU
 — HRANICE KÚ
 - - - - - OSA DÁLNIČE D11
 — OCHRANNÉ PÁSMO DÁLNIČE

POLOHOVIS
OBOUSTRANNÉ OCELOVÉ SVODIDLO
JEDNOSTRANNÉ OCELOVÉ SVODIDLO
OPLOCENÍ

 HRANY SOUVEJÍCÍCH SO 100
 OPLOCENÍ ODPOČÍVKY - VPRAVO / VLEVO (SO 860)
 OPLOCENÍ ODPOČÍVKY - SDP (SO 860)

 **STÁVAJÍCÍ SDZ - BEZ ÚPRAVY**

- V2a (6/12/0,125) - STÁVAJÍCÍ V DZ - BEZ ÚPRAVY

- V2b (L5/1.5/0.25) - NOVÉ VZD - BARVA (PRIMER) + PLAST

- ZÁCHYTNÉ ZAŘÍZENÍ - JSO-H2
-  ZÁCHYTNÉ ZAŘÍZENÍ - JSO-H2
-  ZÁCHYTNÉ ZAŘÍZENÍ - TLUMIČ NÁRAZU



 B2  P4 **NOVÉ SDZ**

NOVÉ VZD - BARVA + PLAST (ŽLUTÉ)

JAROMĚŘ ➡

KOORDINÁTOR RDS:		RAŽÍTKO:
 M - PROJEKCE s.r.o. Ressova 956/13, 500 02 Hradec Králové		KONTROLOVAL: DATUM: _____ PODPIS: _____

ČISTOPIS

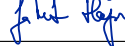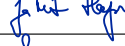NÁZEV STAVBY:		D11 ODPOČÍVKÁ PŘEDMĚŘICE				
ČÁST / STAVEBNÍ OBJEKT:		SO 191 - DOPRAVNÍ ZNAČENÍ PRÁVÉ ODPOČÍVKY SO 192 - DOPRAVNÍ ZNAČENÍ LEVÉ ODPOČÍVKY				
PŘÍLOHA:		SITUACE - KM 98,100 - 100,100				
ZHOTOVITEL RDS:  M - PROJEKCE s.r.o. Resslova 956/13 500 02 Hradec Králové	HLAVNÍ INŽENÝR PROJEKTU:	Ing. J. HAJN		PARÉ:		
	ZODPOVĚDNÝ PROJEKTANT:	Ing. J. HAJN				
	VYPRACOVAL:	Ing. J. HAJN				
	KONTROLA:	Ing. P. HODEK				
MĚŘÍTKO:		Č. ZAKÁZKY:	STUPEŇ:	DATUM:	ČÁST:	PŘÍLOHA:
1:2000		25-093-04	RDS	07/2026	D.1.5	2.3

REVIZE:	PŘEDMĚT ZMĚNY:	VYPRACOVAL:	DATUM:
1			
2			
3			

NÁZEV STAVBY:	ČÍSLO OBJEKTU:
D11 ODPOČÍVKA PŘEDMĚŘICE	SO 191, SO 192

INVESTOR STAVBY:	RAŽÍTKO:
 ŘEDITELSTVÍ SILNIC A DÁLNIC ŘEDITELSTVÍ SILNIC A DÁLNIC s. p. Čerčanská 2023/12, 140 00, Praha 4	KONTROLOVAL:
	DATUM: PODPIS:




ZHOTOVITEL STAVBY:	RAŽÍTKO:
 EUROVIA EUROVIA CZ a.s. U Michelského lesa 1581/2, Michle, 140 00 Praha 4	KONTROLOVAL:
	DATUM: PODPIS:


KOORDINÁTOR RDS:	RAŽÍTKO:
 M - PROJEKCE M - PROJEKCE s.r.o. Resslova 956/13, 500 02 Hradec Králové	KONTROLOVAL:
	DATUM: PODPIS:

SOUŘADNICOVÝ SYSTÉM: S-JTSK

VÝŠKOVÝ SYSTÉM: Bpv

ČISTOPIS

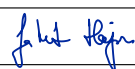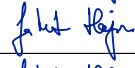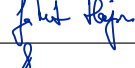NÁZEV STAVBY:	D11 ODPOČÍVKA PŘEDMĚŘICE					
ČÁST / STAVEBNÍ OBJEKT:	SO 191 - DOPRAVNÍ ZNAČENÍ PRAVÉ ODPOČÍVKY SO 192 - DOPRAVNÍ ZNAČENÍ LEVÉ ODPOČÍVKY					
PŘÍLOHA:	VLKP - PASPORT					
ZHOTOVITEL RDS:	HLAVNÍ INŽENÝR PROJEKTU:	Ing. J. HAJN		PARÉ:		
 M - PROJEKCE M - PROJEKCE s.r.o. Resslova 956/13 500 02 Hradec Králové	ZODPOVĚDNÝ PROJEKTANT:	Ing. J. HAJN				
	VYPRACOVAL:	Ing. J. HAJN				
	KONTROLA:	Ing. P. HODEK				
	MĚŘÍTKO:	Č. ZAKÁZKY:	STUPEŇ:	DATUM:	ČÁST:	PŘÍLOHA:
	1:20	25-093-04	RDS	07/2026	D.1.5	3.1

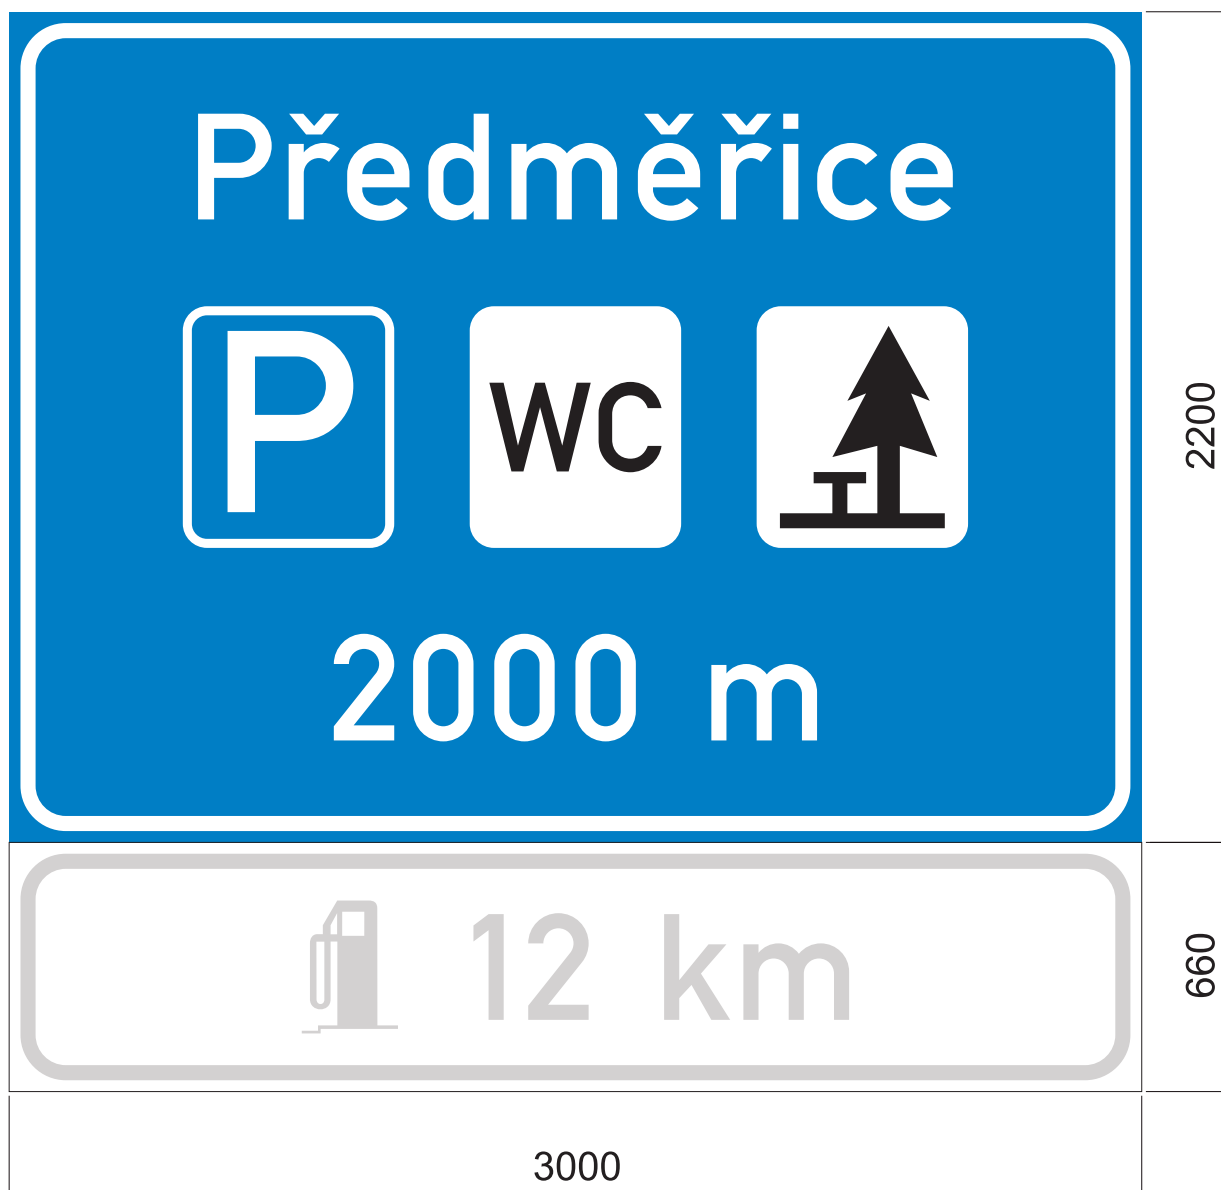


Při stanovení výšky příhradových nosníků počítat s rezervou pro E 16

TOLERANCE ROZMĚRŮ DLE VL 6.1.

Lamela 220 mm
Písmo střední

D11, Odpočívka Předměřice, SO 191				Číslo značky D11-09701			
Materiál - konstrukční provedení FeZn lamelová VPDZ		Třída retroreflexní folie R 3 - OR 6910		Typ nosné konstrukce PŘÍHRADOVÉ NOSNÍKY			
Typ VPDZ IJ 18a + E 16		Výška písma 280 mm		Plocha VPDZ 6,60 + 1,98 m ²			
				Měřítko 1 : 20			
				Kreslil Tenora			
				Datum 26.5.2026			
							

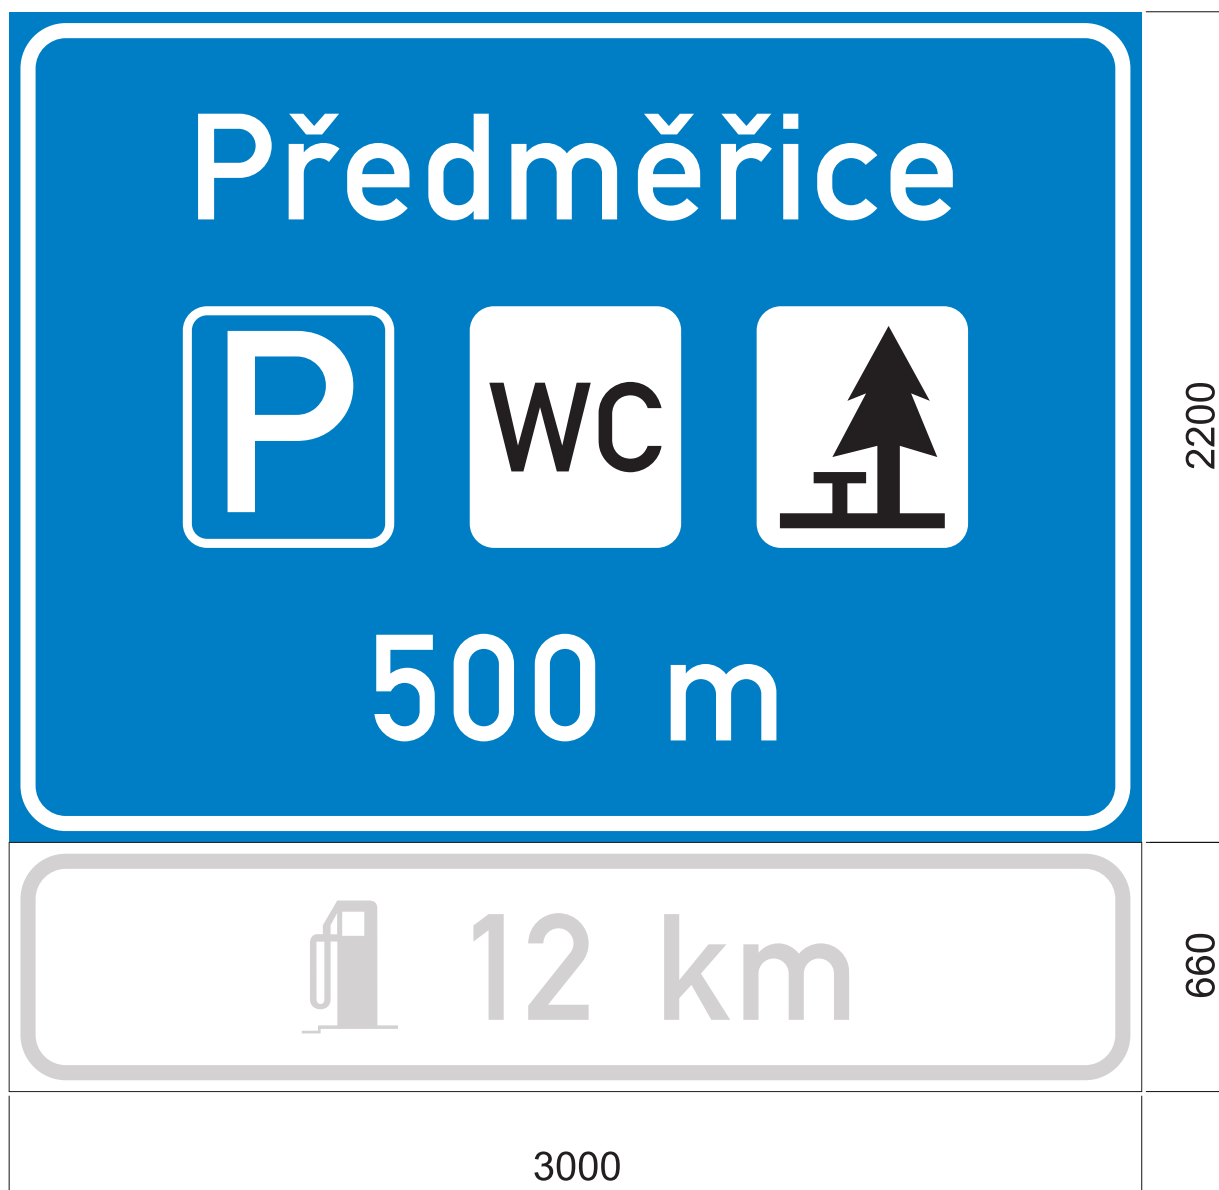


Při stanovení výšky příhradových nosníků počítat s rezervou pro E 16

TOLERANCE ROZMĚRŮ DLE VL 6.1.

Lamela 220 mm
Písmo střední


D11, Odpočívka Předměřice, SO 191				Číslo značky D11-09702	
Materiál - konstrukční provedení FeZn lamelová VPDZ		Třída retroreflexní folie R 3 - OR 6910		Typ nosné konstrukce PŘÍHRADOVÉ NOSNÍKY	
Typ VPDZ IJ 18a + E 16		Výška písma 280 mm		Datum 26.5.2026	
Plocha VPDZ 6,60 + 1,98 m ²		Měřítka 1 : 20		Kreslil Tenora	
ARQPLAST®					

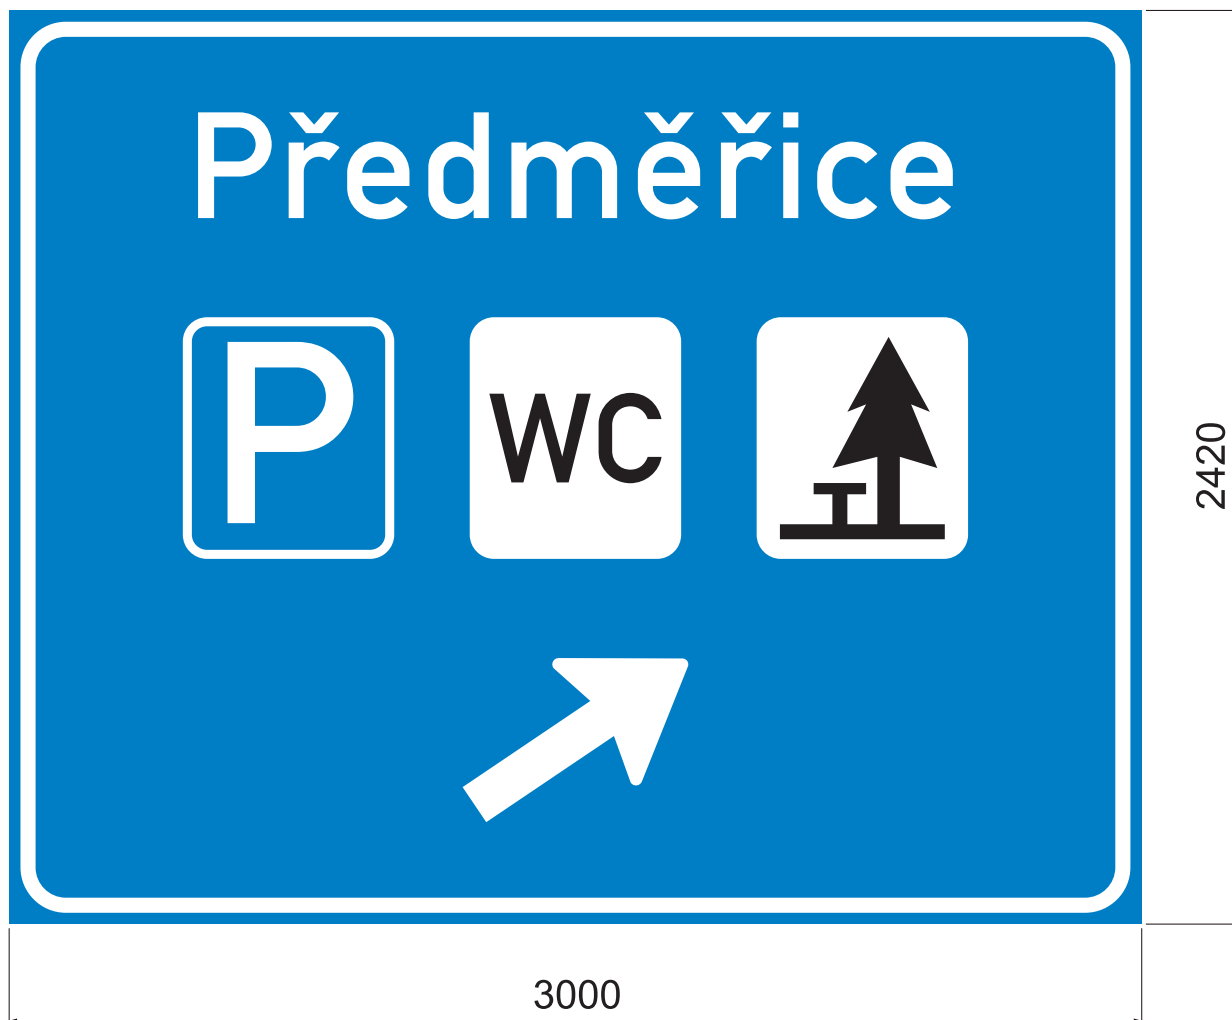

TOLERANCE ROZMĚRŮ DLE VL 6.1.

Lamela 220 mm
Písmo střední


D11, Odpočívka Předměřice, SO 191				Číslo značky D11-09703	
Materiál - konstrukční provedení FeZn lamelová VPDZ		Třída retroreflexní folie R 3 - OR 6910		Typ nosné konstrukce PŘÍHRADOVÉ NOSNÍKY	
Typ VPDZ IJ 18b		Výška písma 280 mm		Plocha VPDZ 7,26 m ²	
		Měřítko 1 : 20		Kreslil Tenora	
				Datum 26.5.2026	
ARQPLAST®					

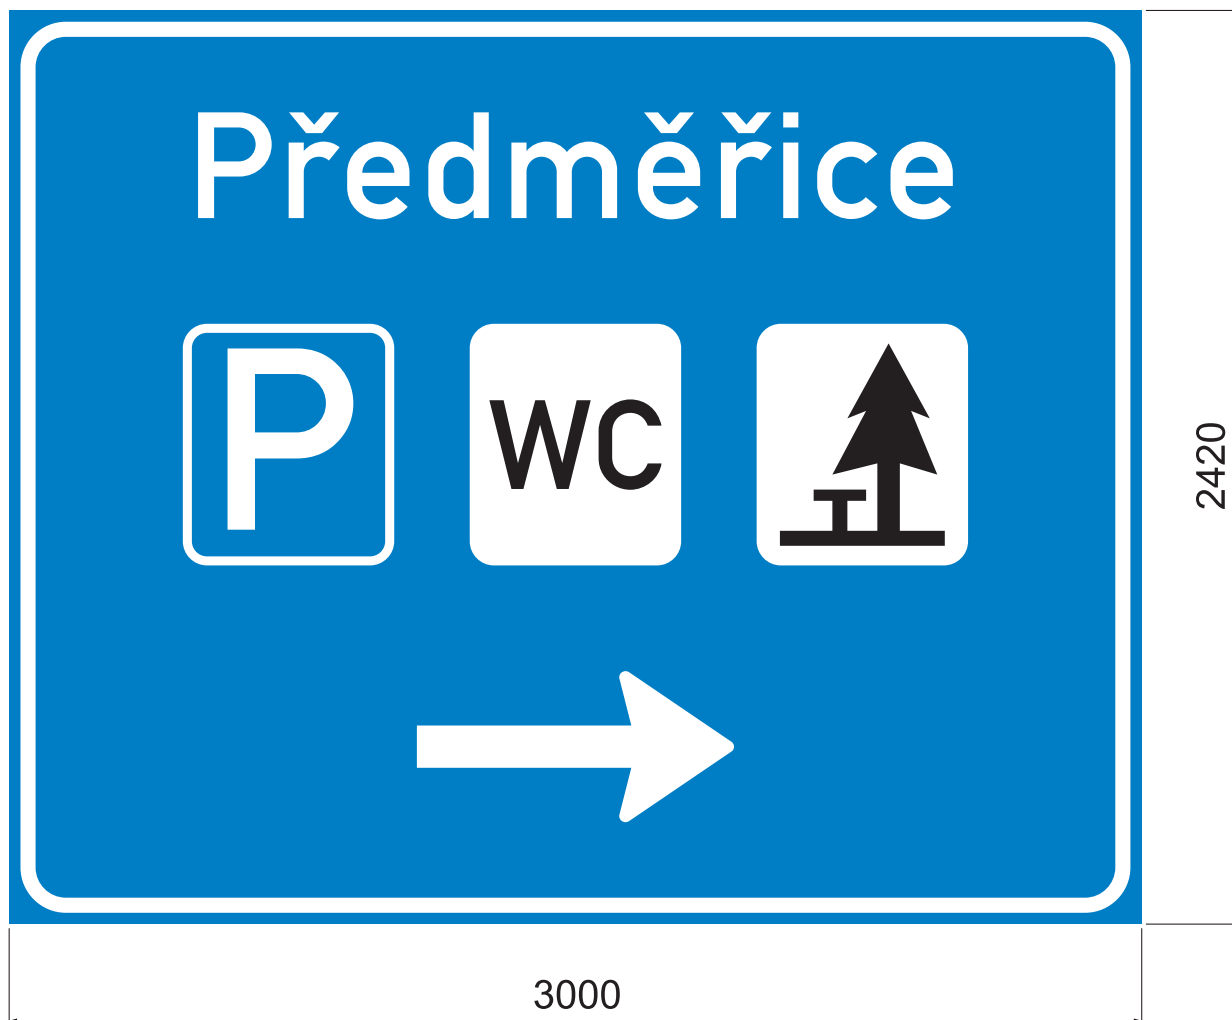

TOLERANCE ROZMĚRŮ DLE VL 6.1.

Lamela 220 mm
Písmo střední


D11, Odpočívka Předměřice, SO 191				Číslo značky D11-09704	
Materiál - konstrukční provedení FeZn lamelová VPDZ		Třída retroreflexní folie R 3 - OR 6910		Typ nosné konstrukce PŘÍHRADOVÉ NOSNÍKY	
Typ VPDZ IJ 18c		Výška písma 280 mm		Plocha VPDZ 7,26 m ²	
		Měřítko 1 : 20		Kreslil Tenora	
				Datum 26.5.2026	
ARQPLAST®					

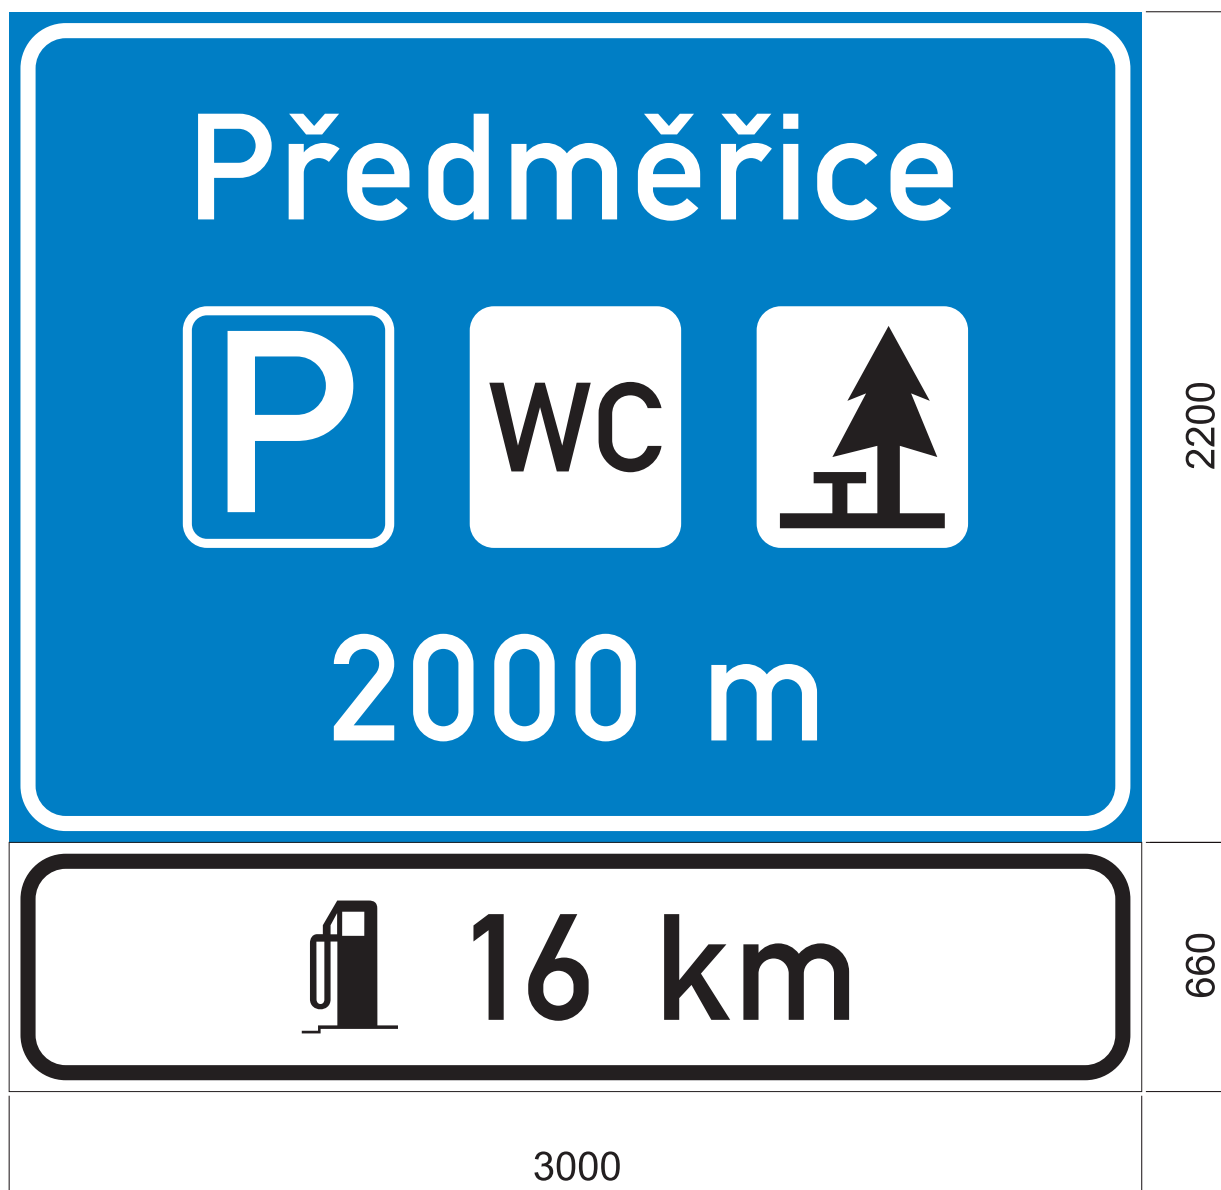

TOLERANCE ROZMĚRŮ DLE VL 6.1.

Lamela 220 mm
Písmo střední


D11, Odpočívka Předměřice, SO 192				Číslo značky D11-09705	
Materiál - konstrukční provedení FeZn lamelová VPDZ		Třída retroreflexní folie R 3 - OR 6910		Typ nosné konstrukce PŘÍHRADOVÉ NOSNÍKY	
Typ VPDZ IJ 18a + E 16		Výška písma 280 mm		Datum 26.5.2026	
Plocha VPDZ 6,60 + 1,98 m ²		Měřítko 1 : 20		Kreslil Tenora	
					

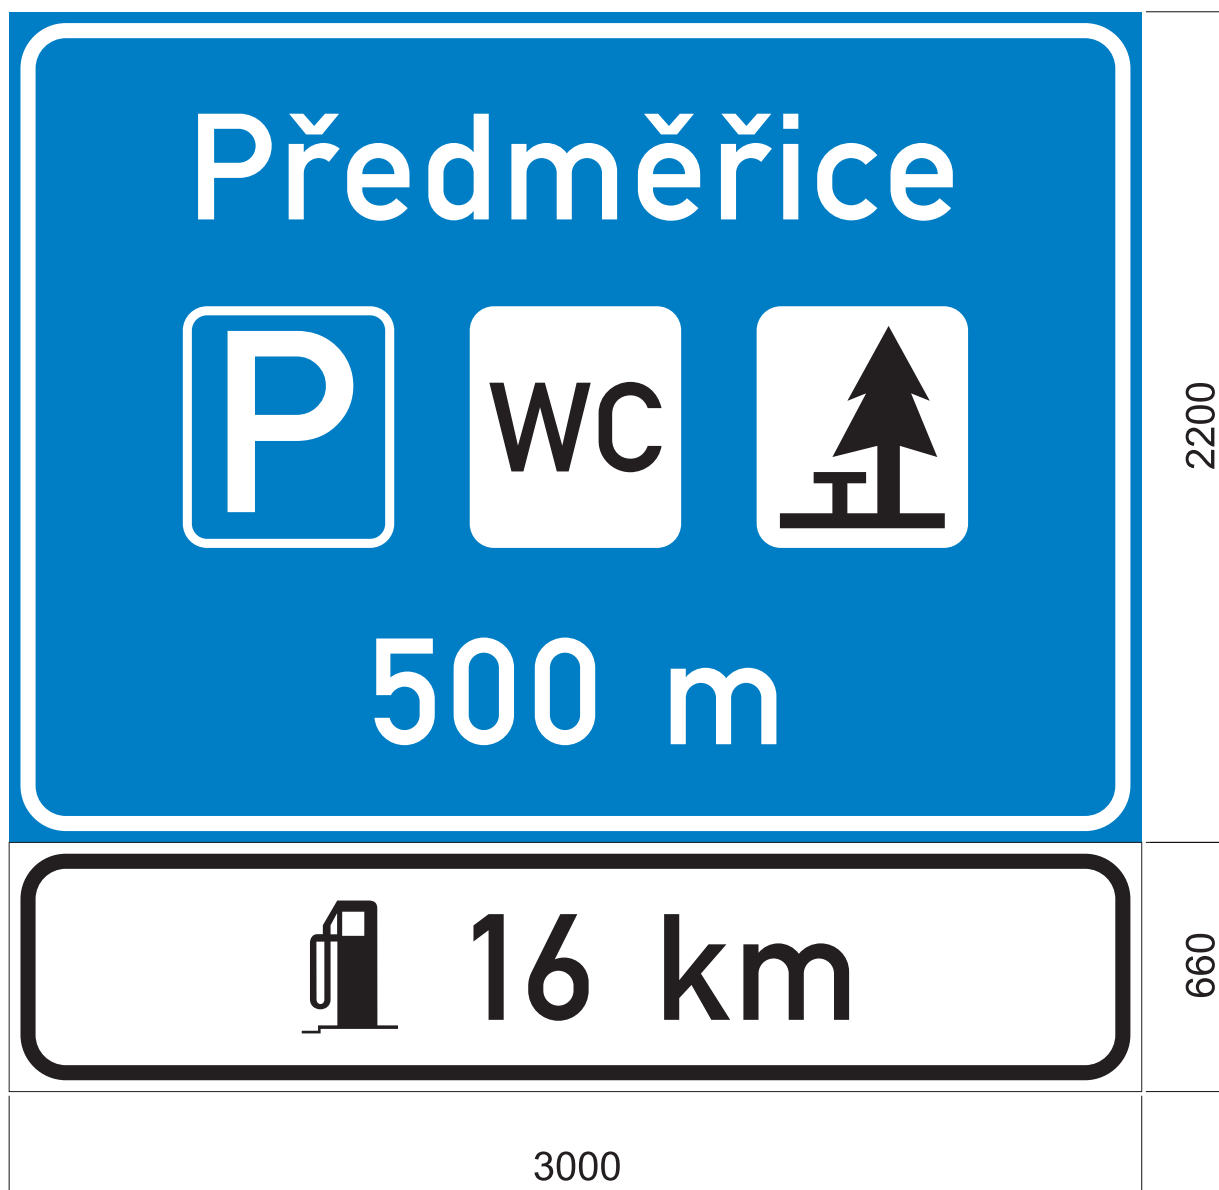

TOLERANCE ROZMĚRŮ DLE VL 6.1.

Lamela 220 mm
Písmo střední


D11, Odpočívka Předměřice, SO 192				Číslo značky D11-09706	
Materiál - konstrukční provedení FeZn lamelová VPDZ		Třída retroreflexní folie R 3 - OR 6910		Typ nosné konstrukce PŘÍHRADOVÉ NOSNÍKY	
Typ VPDZ IJ 18a + E 16		Výška písma 280 mm		Datum 26.5.2026	
Plocha VPDZ 6,60 + 1,98 m ²		Měřítko 1 : 20		Kreslil Tenora	
					

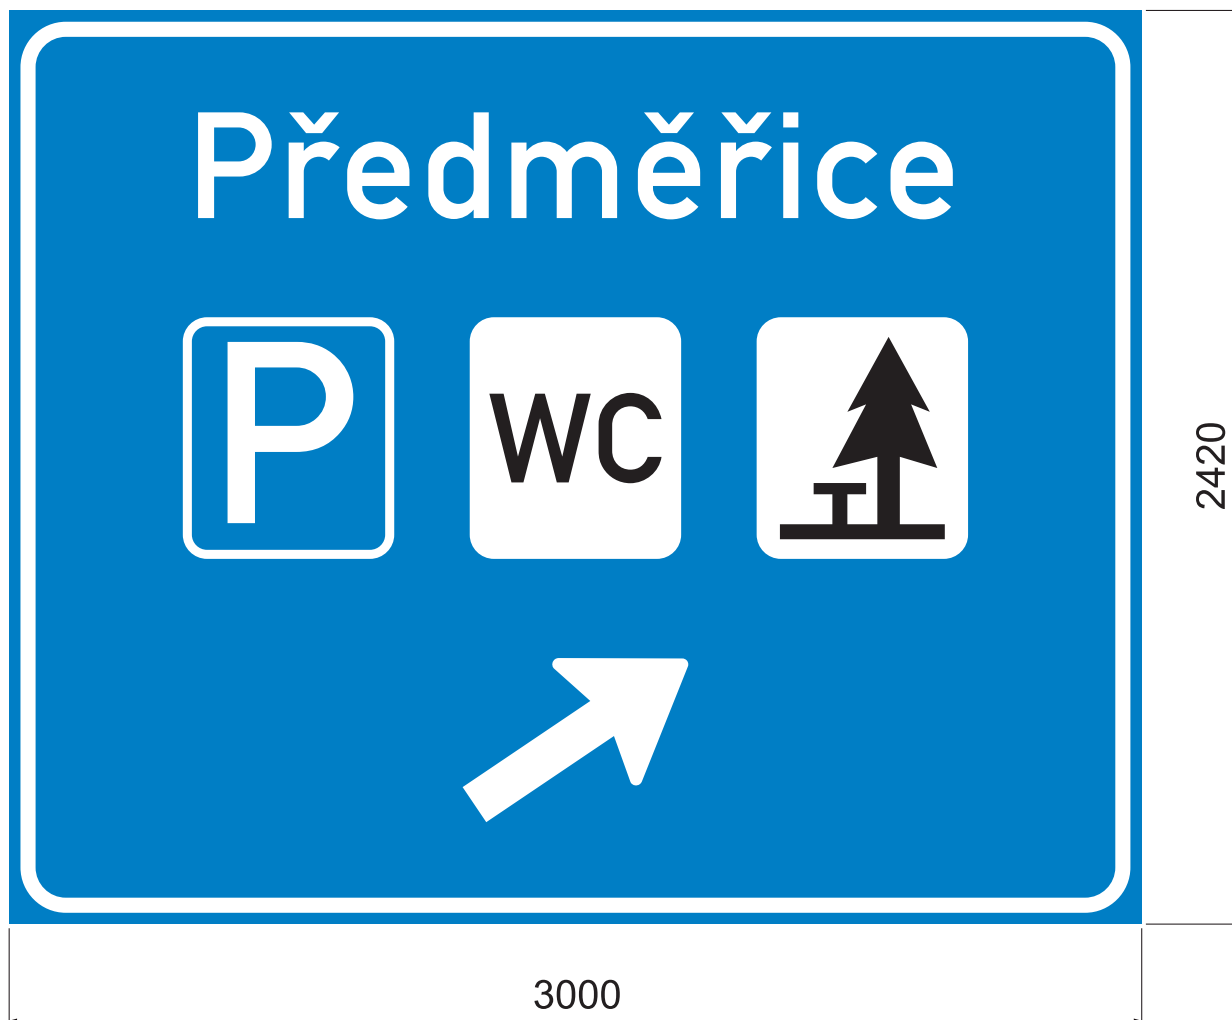

TOLERANCE ROZMĚRŮ DLE VL 6.1.

Lamela 220 mm
Písmo střední

D11, Odpočívka Předměřice, SO 192				Číslo značky D11-09707	
Materiál - konstrukční provedení FeZn lamelová VPDZ		Třída retroreflexní folie R 3 - OR 6910		Typ nosné konstrukce PŘÍHRADOVÉ NOSNÍKY	
Typ VPDZ IJ 18b		Výška písma 280 mm		Plocha VPDZ 7,26 m ²	
		Měřítka 1 : 20		Kreslil Tenora	
				Datum 26.5.2026	
ARQPLAST®					

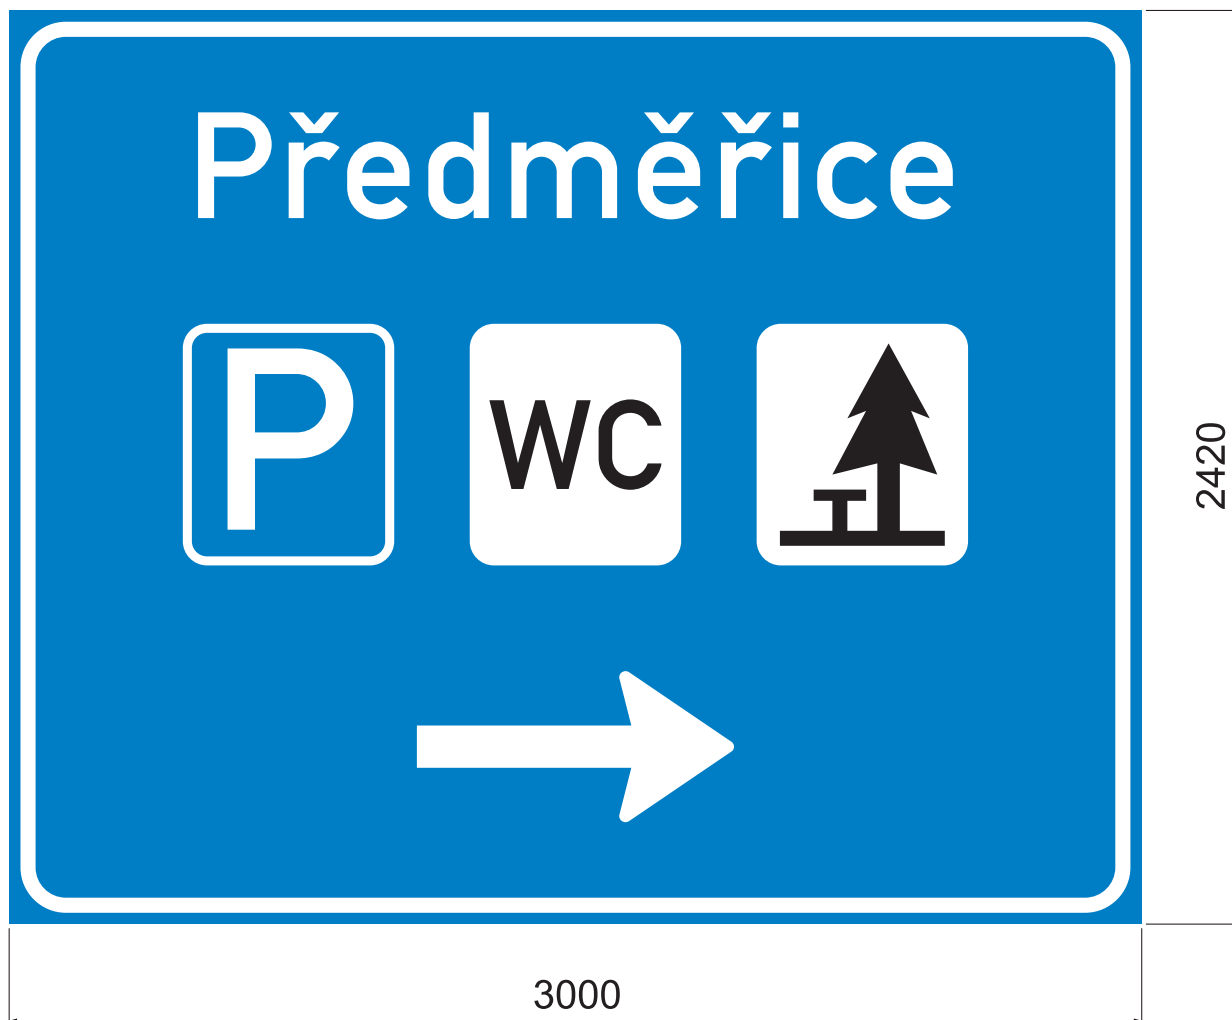

TOLERANCE ROZMĚRŮ DLE VL 6.1.

Lamela 220 mm
Písmo střední

D11, Odpočívka Předměřice, SO 192				Číslo značky D11-09708	
Materiál - konstrukční provedení FeZn lamelová VPDZ		Třída retroreflexní folie R 3 - OR 6910		Typ nosné konstrukce PŘÍHRADOVÉ NOSNÍKY	
Typ VPDZ IJ 18c		Výška písma 280 mm		Plocha VPDZ 7,26 m ²	
		Měřítka 1 : 20		Kreslil Tenora	
				Datum 26.5.2026	
				ARQPLAST®	

REVIZE:	PŘEDMĚT ZMĚNY:	VYPRACOVAL:	DATUM:
1			
2			
3			

NÁZEV STAVBY:	ČÍSLO OBJEKTU:
D11 ODPOČÍVKA PŘEDMĚŘICE	SO 191, SO 192

INVESTOR STAVBY:	RAŽÍTKO:
 ŘEDITELSTVÍ SILNIC A DÁLNIC	KONTROLOVAL:
ŘEDITELSTVÍ SILNIC A DÁLNIC s. p. Čerčanská 2023/12, 140 00, Praha 4	DATUM: PODPIS:




ZHOTOVITEL STAVBY:	RAŽÍTKO:
 EUROVIA	KONTROLOVAL:
EUROVIA CZ a.s. U Michelského lesa 1581/2, Michle, 140 00 Praha 4	DATUM: PODPIS:


KOORDINÁTOR RDS:	RAŽÍTKO:
 M - PROJEKCE	KONTROLOVAL:
M - PROJEKCE s.r.o. Resslova 956/13, 500 02 Hradec Králové	DATUM: PODPIS:

SOUŘADNICOVÝ SYSTÉM: S-JTSK

VÝŠKOVÝ SYSTÉM: Bpv

ČISTOPIS

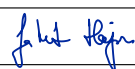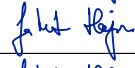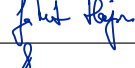NÁZEV STAVBY:	D11 ODPOČÍVKA PŘEDMĚŘICE					
ČÁST / STAVEBNÍ OBJEKT:	SO 191 - DOPRAVNÍ ZNAČENÍ PRAVÉ ODPOČÍVKY SO 192 - DOPRAVNÍ ZNAČENÍ LEVÉ ODPOČÍVKY					
PŘÍLOHA:	VLKP - DÍLENSKÝ VÝKRES					
ZHOTOVITEL RDS:	HLAVNÍ INŽENÝR PROJEKTU:	Ing. J. HAJN		PARÉ:		
 M - PROJEKCE M - PROJEKCE s.r.o. Resslova 956/13 500 02 Hradec Králové	ZODPOVĚDNÝ PROJEKTANT:	Ing. J. HAJN				
	VYPRACOVAL:	Ing. J. HAJN				
	KONTROLA:	Ing. P. HODEK				
	MĚŘÍTKO:	Č. ZAKÁZKY:	STUPEŇ:	DATUM:	ČÁST:	PŘÍLOHA:
	1:20	25-093-04	RDS	07/2026	D.1.5	3.2

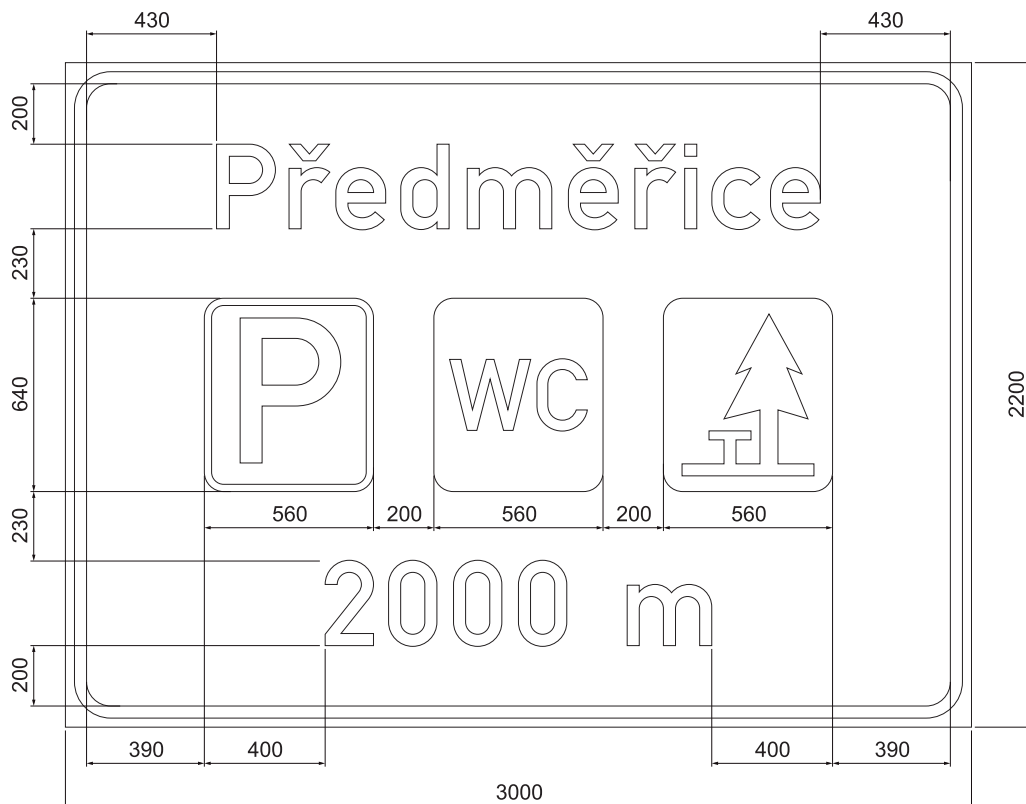



Při stanovení výšky příhradových nosníků počítat s rezervou pro E 16



TOLERANCE ROZMĚRŮ DLE VL 6.1.

Lamela 220 mm
Písmo střední
Předměřice - 1999 mm

D11, Odpočívka Předměřice, SO 191				Číslo značky D11-09701	
Materiál - konstrukční provedení FeZn lamelová VPDZ		Třída retroreflexní folie R 3 - OR 6910		Typ nosné konstrukce PŘÍHRADOVÉ NOSNÍKY	
Typ VPDZ IJ 18a + E 16		Výška písma 280 mm		Plocha VPDZ 6,60 + 1,98 m ²	
		Měřítko 1 : 20		Kreslil Tenora	
				Datum 29.5.2026	
					

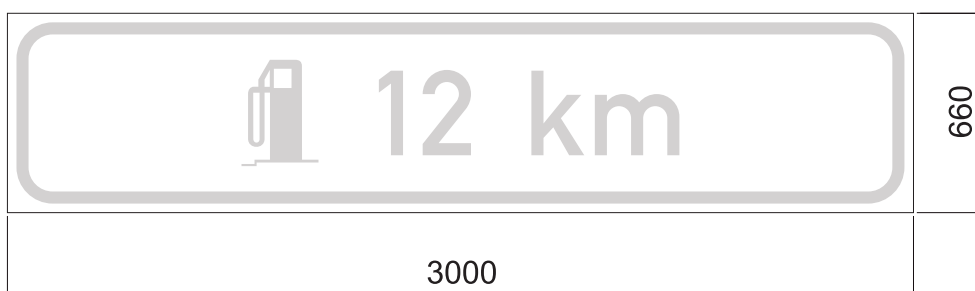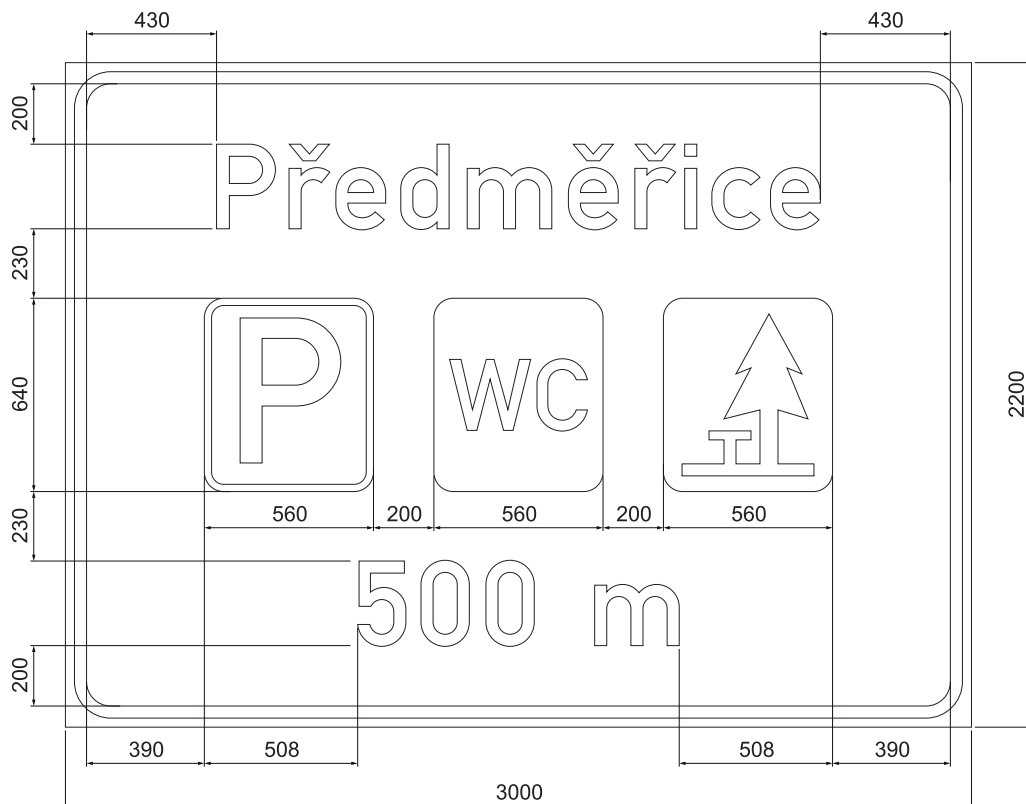



Při stanovení výšky příhradových nosníků počítat s rezervou pro E 16



TOLERANCE ROZMĚRŮ DLE VL 6.1.

Lamela 220 mm
Písmo střední
Předměřice - 1999 mm



D11, Odpočívka Předměřice, SO 191				Číslo značky D11-09702			
Materiál - konstrukční provedení FeZn lamelová VPDZ		Třída retroreflexní folie R 3 - OR 6910		Typ nosné konstrukce PŘÍHRADOVÉ NOSNÍKY			
Typ VPDZ IJ 18a + E 16		Výška písma 280 mm		Plocha VPDZ 6,60 + 1,98 m ²			
				Měřítko 1 : 20			
				Kreslil Tenora			
				Datum 29.5.2026			
ARQPLAST®							

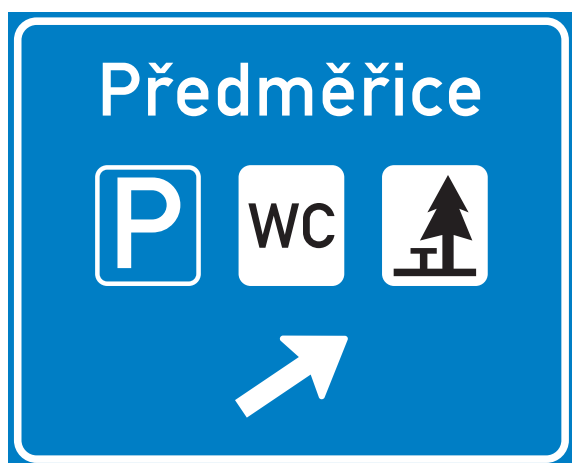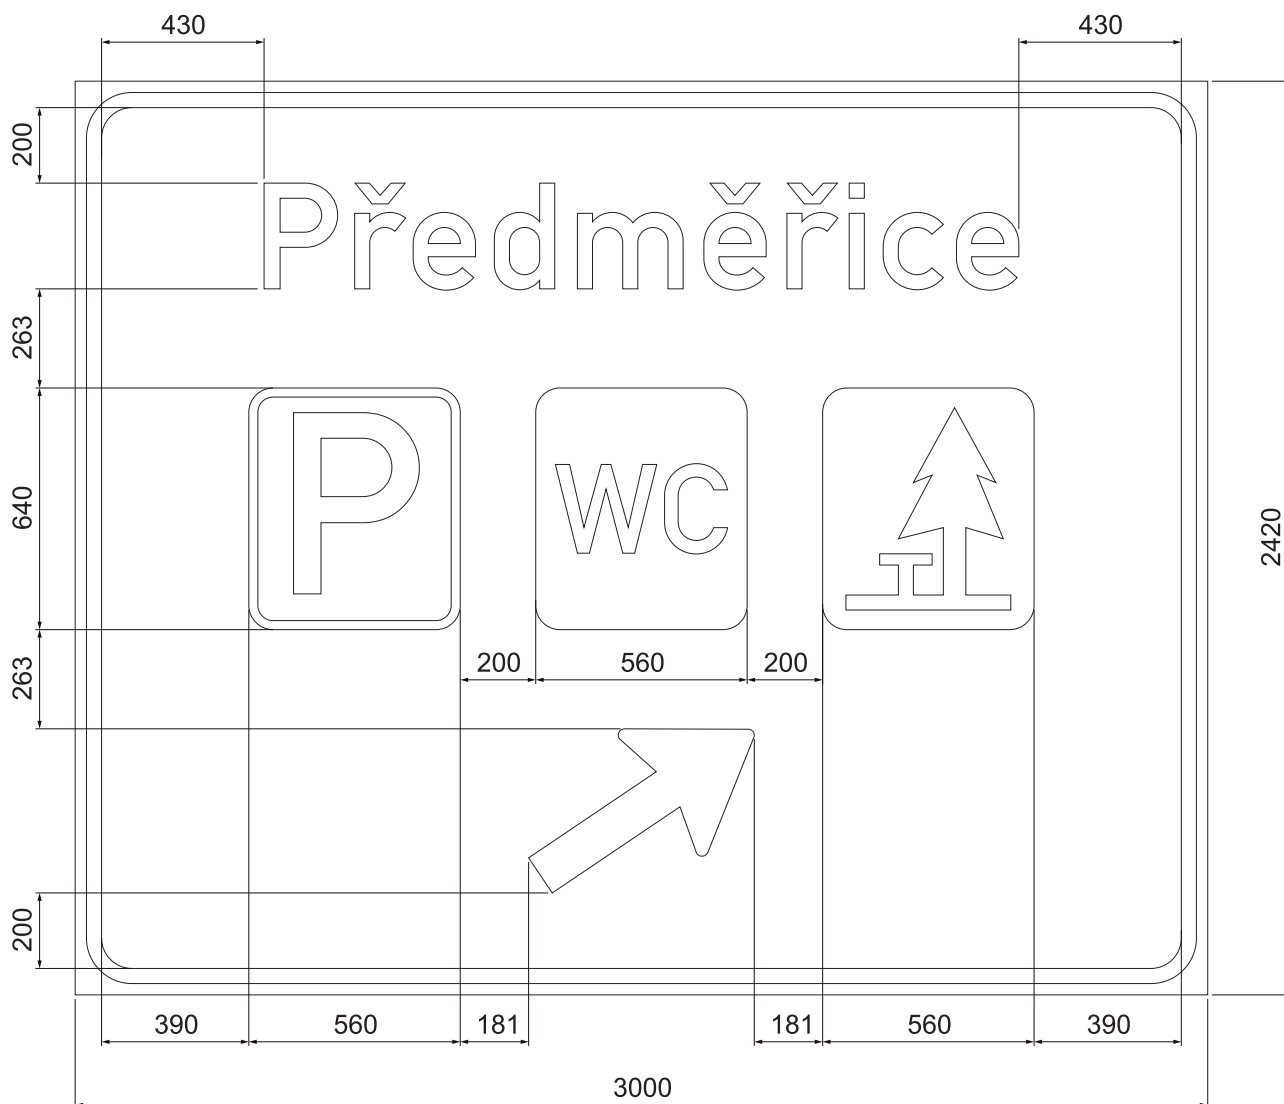

TOLERANCE ROZMĚRŮ DLE VL 6.1.

Lamela 220 mm
Písmo střední
Předměřice - 1999 mm




D11, Odpočívka Předměřice, SO 191				Číslo značky D11-09703	
Materiál - konstrukční provedení FeZn lamelová VPDZ		Třída retroreflexní folie R 3 - OR 6910		Typ nosné konstrukce PŘÍHRADOVÉ NOSNÍKY	
Kreslil Tenora		Datum 29.5.2026			
Typ VPDZ IJ 18b		Výška písma 280 mm		Plocha VPDZ 7,26 m²	
		Měřítko 1 : 20			

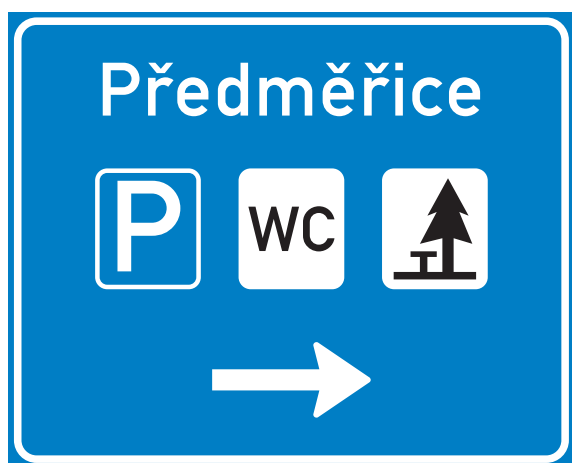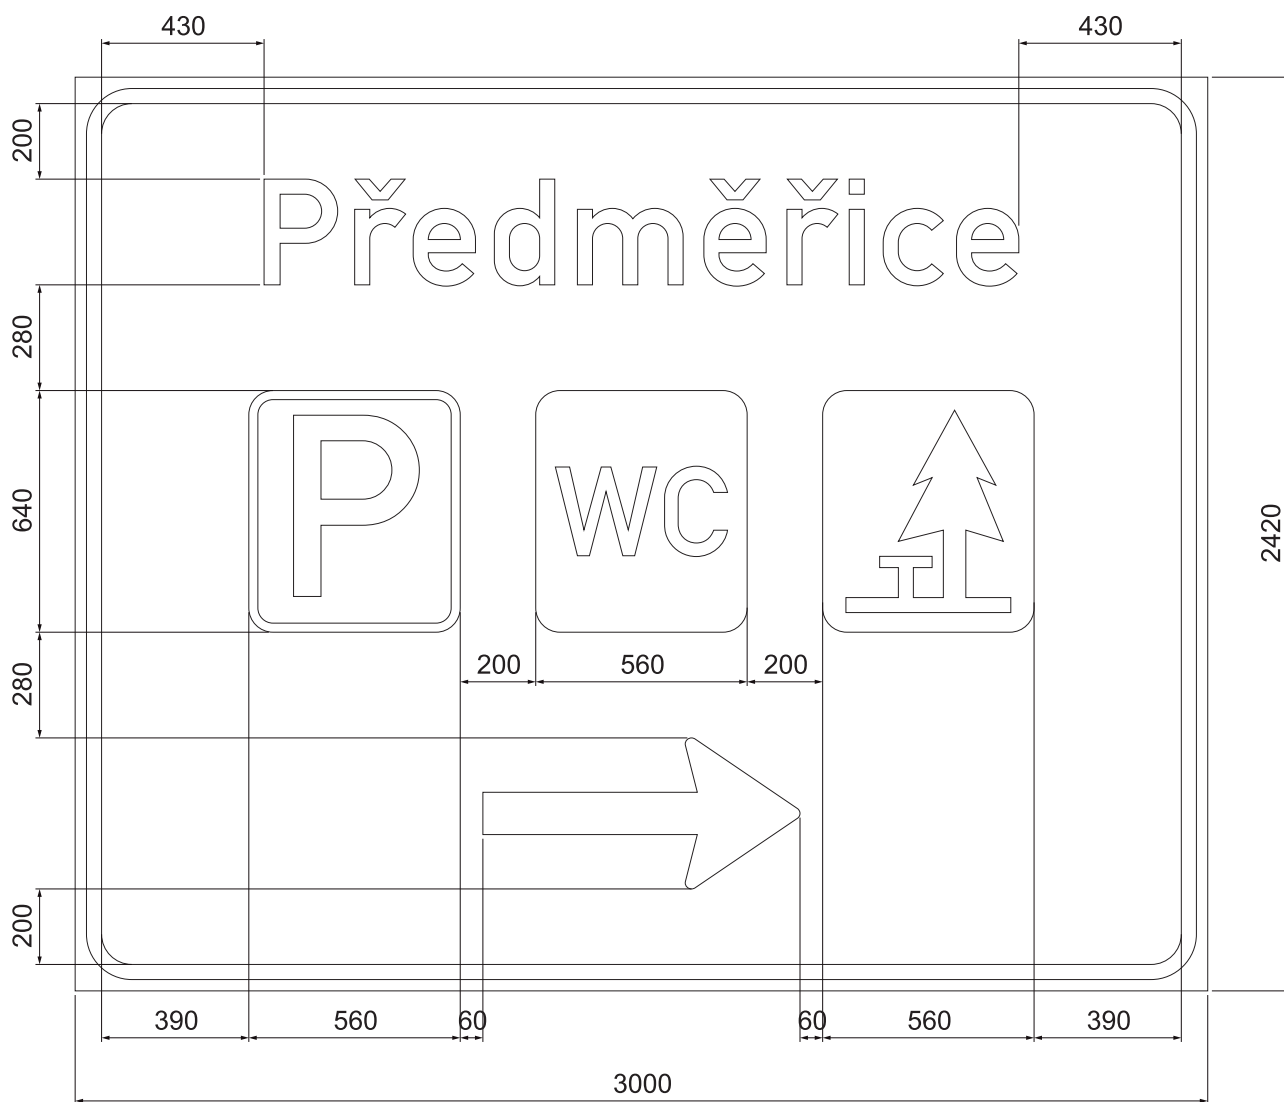

TOLERANCE ROZMĚRŮ DLE VL 6.1.

Lamela 220 mm
Písmo střední
Předměřice - 1999 mm




D11, Odpočívka Předměřice, SO 191				Číslo značky D11-09704	
Materiál - konstrukční provedení FeZn lamelová VPDZ		Třída retroreflexní folie R 3 - OR 6910		Typ nosné konstrukce PŘÍHRADOVÉ NOSNÍKY	
Typ VPDZ IJ 18c		Výška písma 280 mm		Plocha VPDZ 7,26 m ²	
		Měřítka 1 : 20		Kreslil Tenora	
				Datum 29.5.2026	
ARQPLAST®					

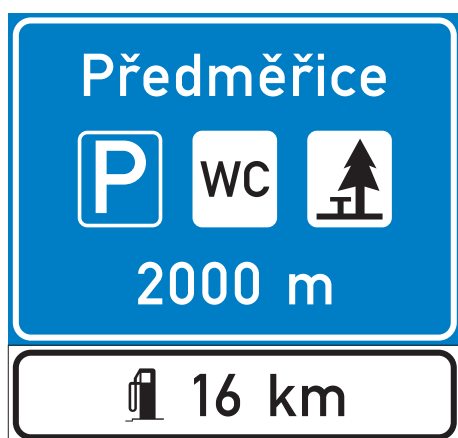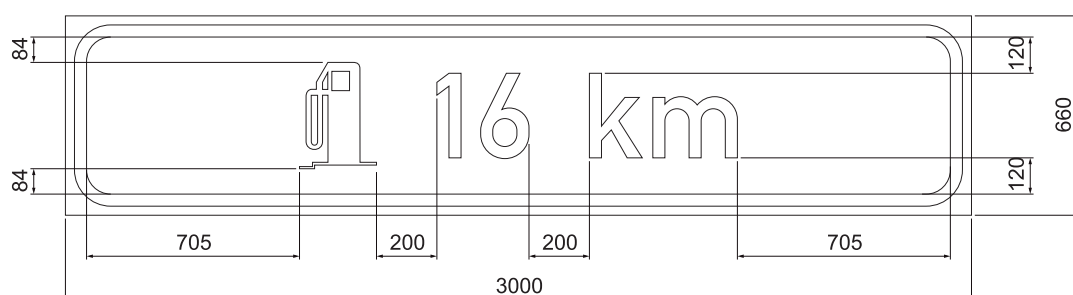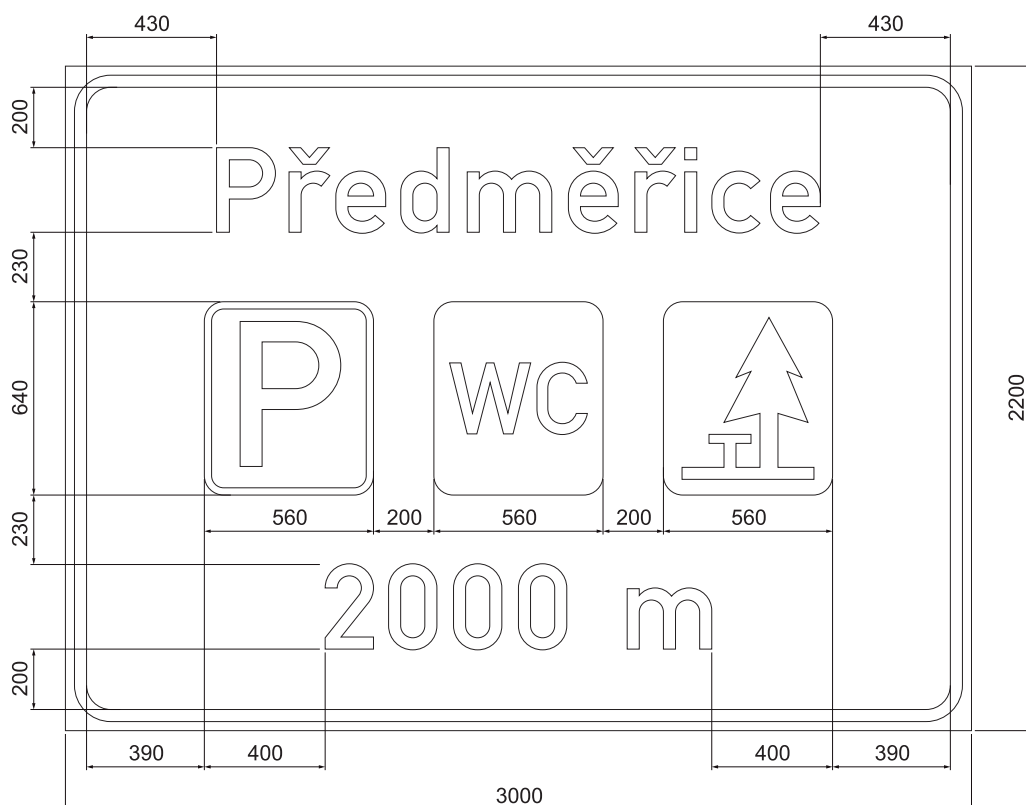

TOLERANCE ROZMĚRŮ DLE VL 6.1.

Lamela 220 mm
Písmo střední
Předměřice - 1999 mm



D11, Odpočívka Předměřice, SO 192				Číslo značky D11-09705	
Materiál - konstrukční provedení FeZn lamelová VPDZ		Třída retroreflexní folie R 3 - OR 6910		Typ nosné konstrukce PŘÍHRADOVÉ NOSNÍKY	
Kreslil Tenora		Datum 29.5.2026			
Typ VPDZ IJ 18a + E 16		Výška písma 280 mm		Plocha VPDZ 6,60 + 1,98 m²	
Měřítka 1 : 20				AROPLAST®	

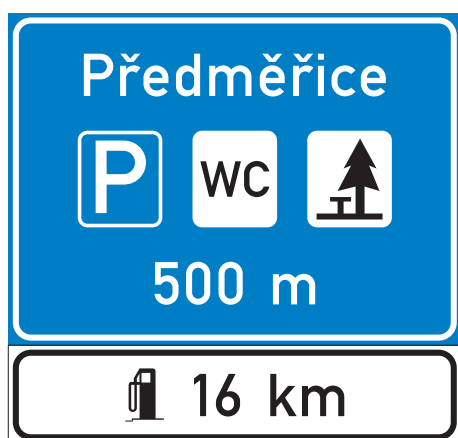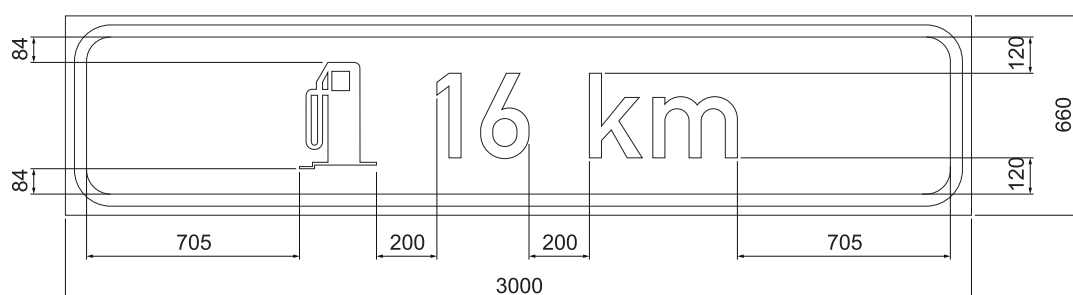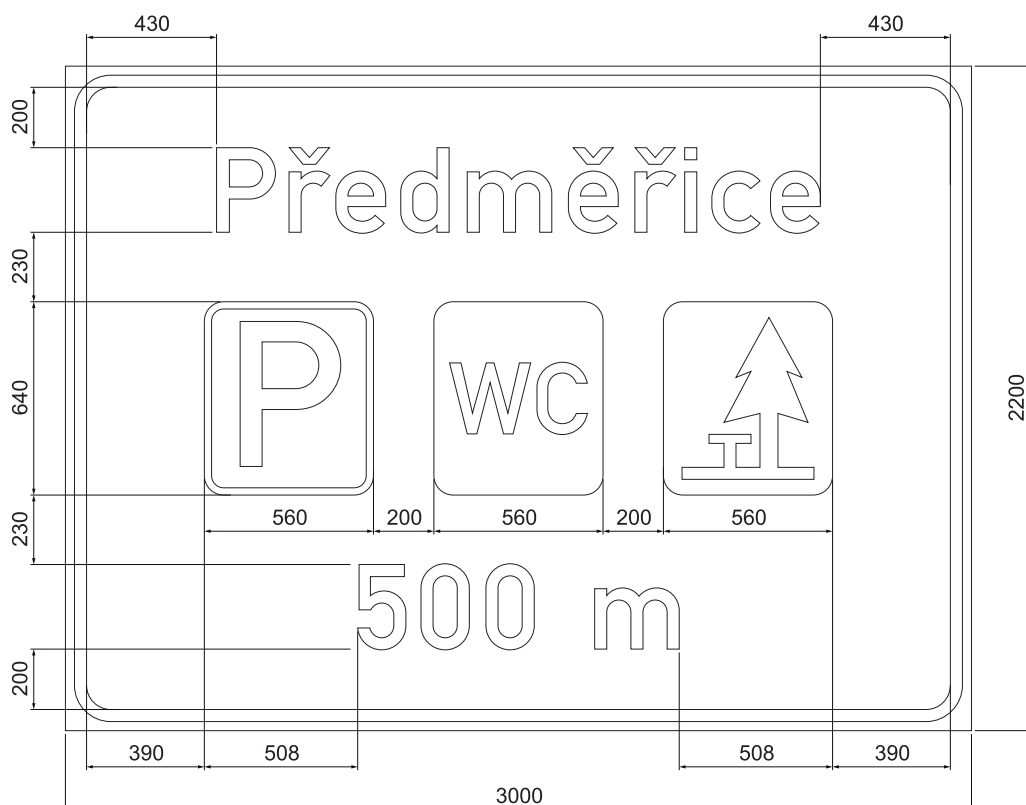

TOLERANCE ROZMĚRŮ DLE VL 6.1.

Lamela 220 mm
Písmo střední
Předměřice - 1999 mm



D11, Odpočívka Předměřice, SO 192				Číslo značky D11-09706	
Materiál - konstrukční provedení FeZn lamelová VPDZ		Třída retroreflexní folie R 3 - OR 6910		Typ nosné konstrukce PŘÍHRADOVÉ NOSNÍKY	
Typ VPDZ IJ 18a + E 16		Výška písma 280 mm		Plocha VPDZ 6,60 + 1,98 m ²	
		Měřítka 1 : 20		Kreslil Tenora	
				Datum 29.5.2026	
					

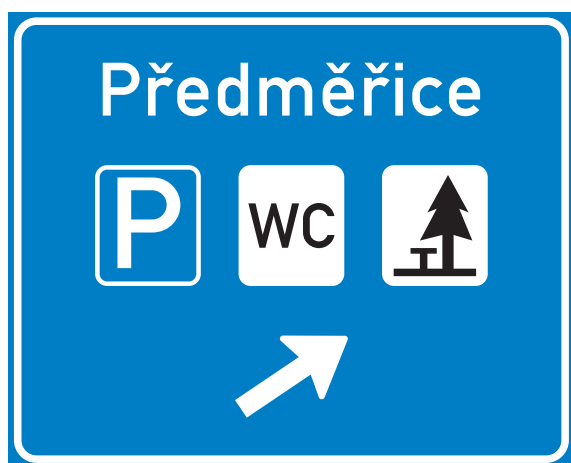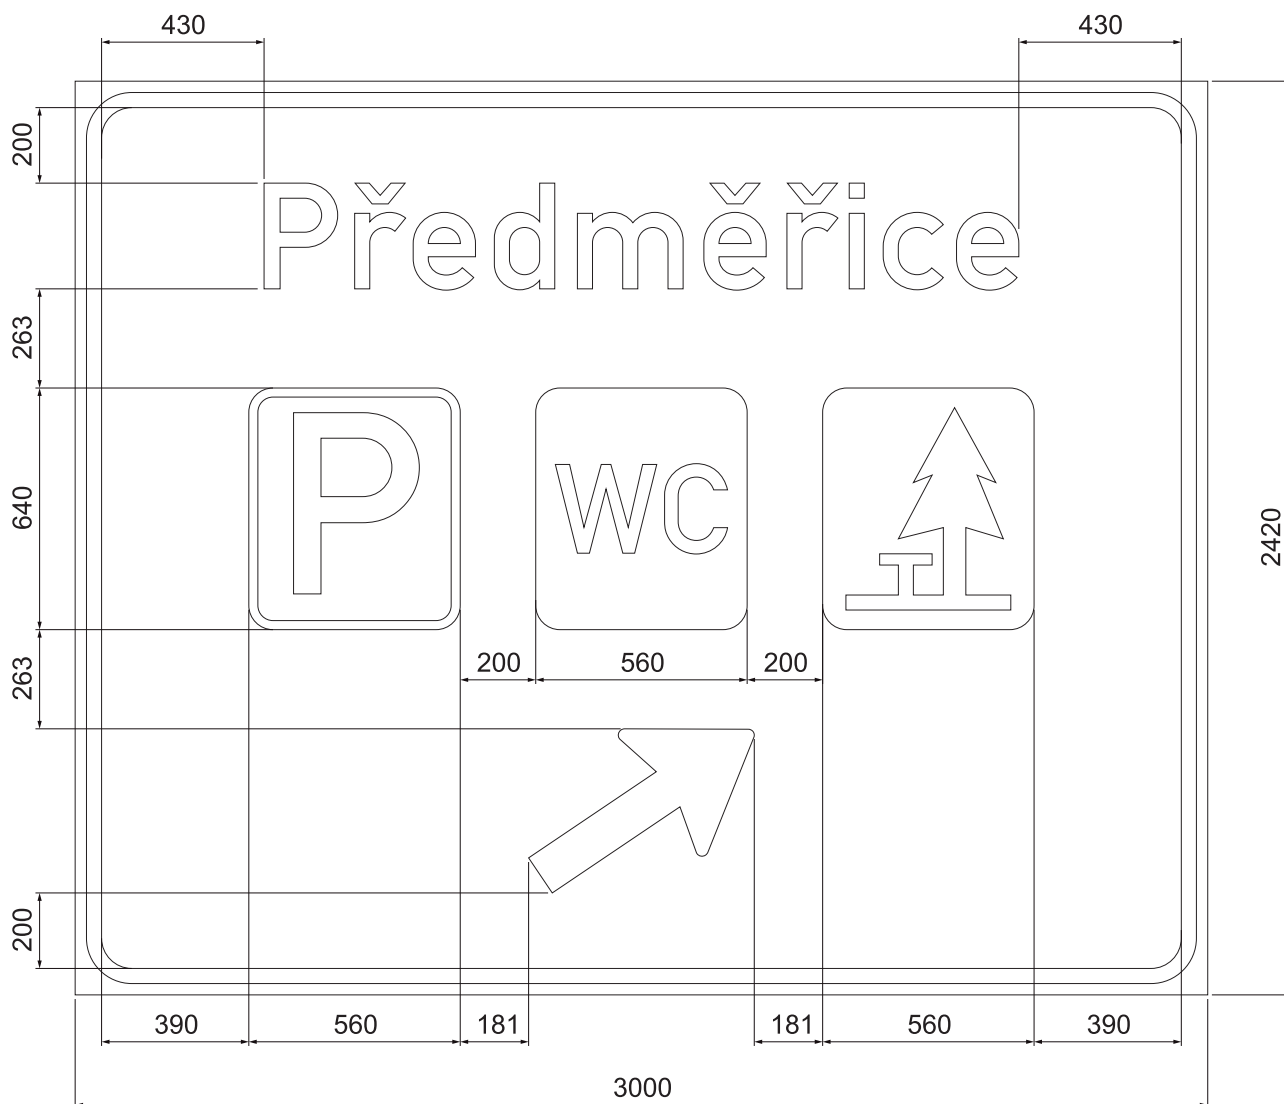

TOLERANCE ROZMĚRŮ DLE VL 6.1.

Lamela 220 mm
Písmo střední
Předměřice - 1999 mm

D11, Odpočívka Předměřice, SO 192				Číslo značky D11-09707	
Materiál - konstrukční provedení FeZn lamelová VPDZ		Třída retroreflexní folie R 3 - OR 6910		Typ nosné konstrukce PŘÍHRADOVÉ NOSNÍKY	
Typ VPDZ IJ 18b		Výška písma 280 mm		Plocha VPDZ 7,26 m ²	
		Měřítka 1 : 20		Kreslil Tenora	
				Datum 29.5.2026	
ARQPLAST®					

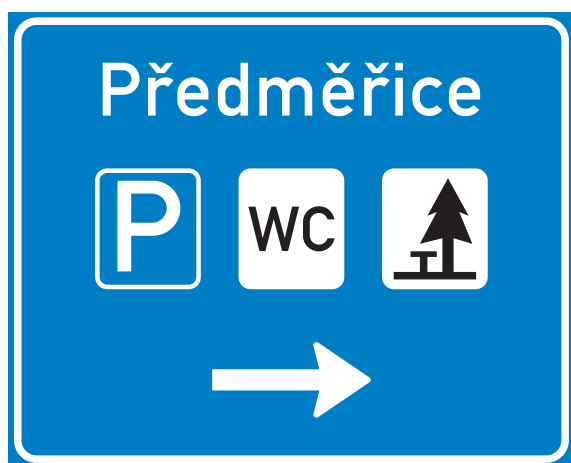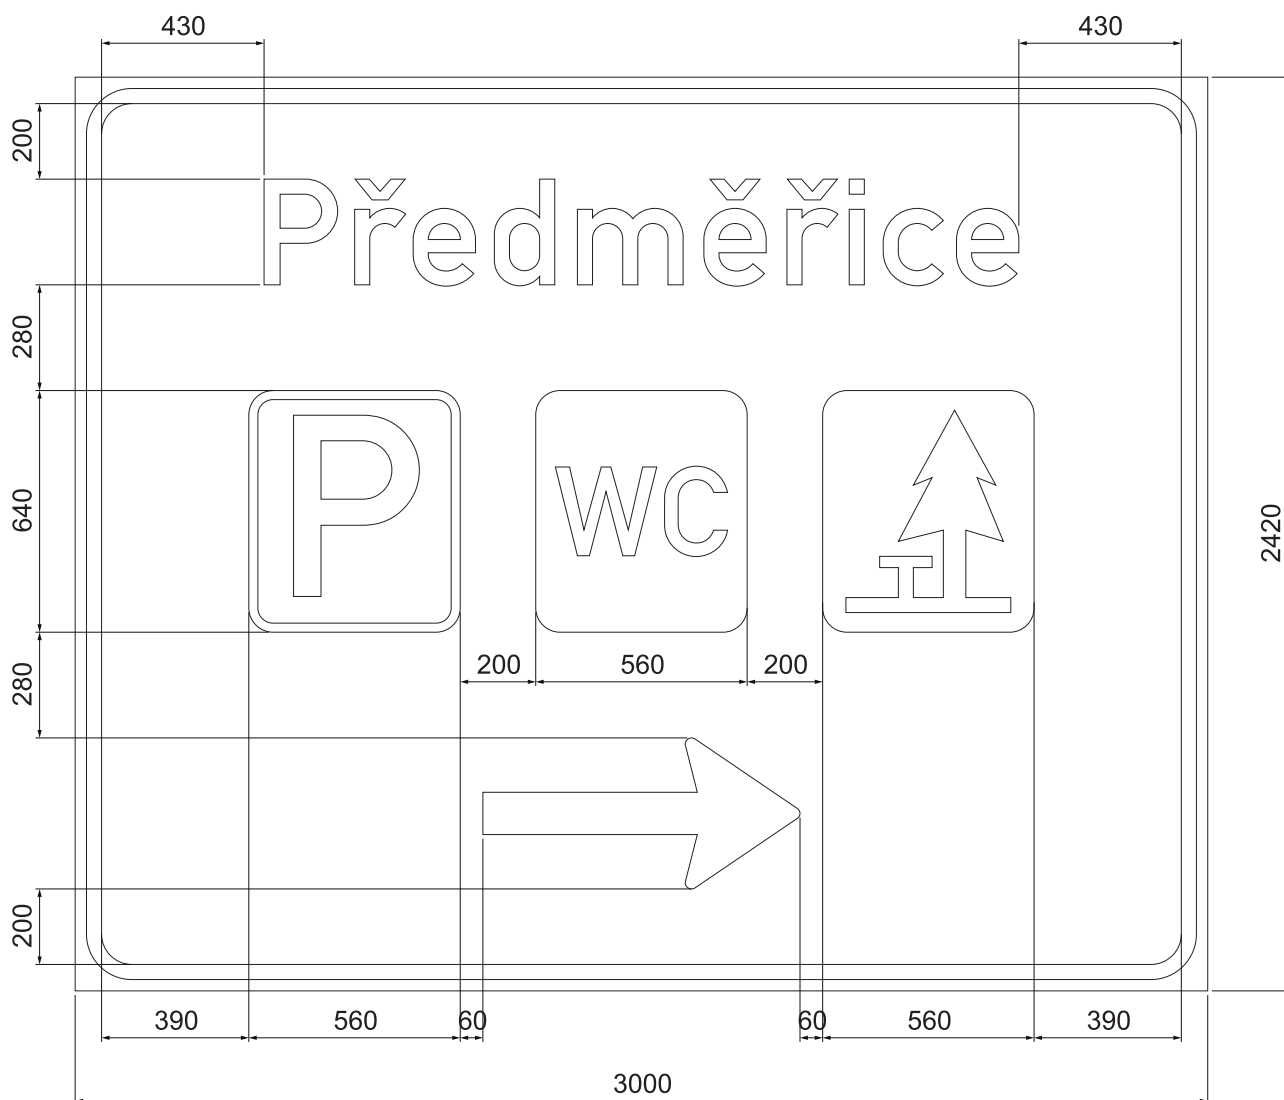

TOLERANCE ROZMĚRŮ DLE VL 6.1.

Lamela 220 mm
Písmo střední
Předměřice - 1999 mm

D11, Odpočívka Předměřice, SO 192				Číslo značky D11-09708	
Materiál - konstrukční provedení FeZn lamelová VPDZ		Třída retroreflexní folie R 3 - OR 6910		Typ nosné konstrukce PŘÍHRADOVÉ NOSNÍKY	
Typ VPDZ IJ 18c		Výška písma 280 mm		Plocha VPDZ 7,26 m ²	
		Měřítka 1 : 20		Kreslil Tenora	
				Datum 29.5.2026	
ARQPLAST®					