




Situace

Ministerstvo dopravy
Odbor pozemních komunikací,
příloha k č. j. MD-52054/2024-940/9.

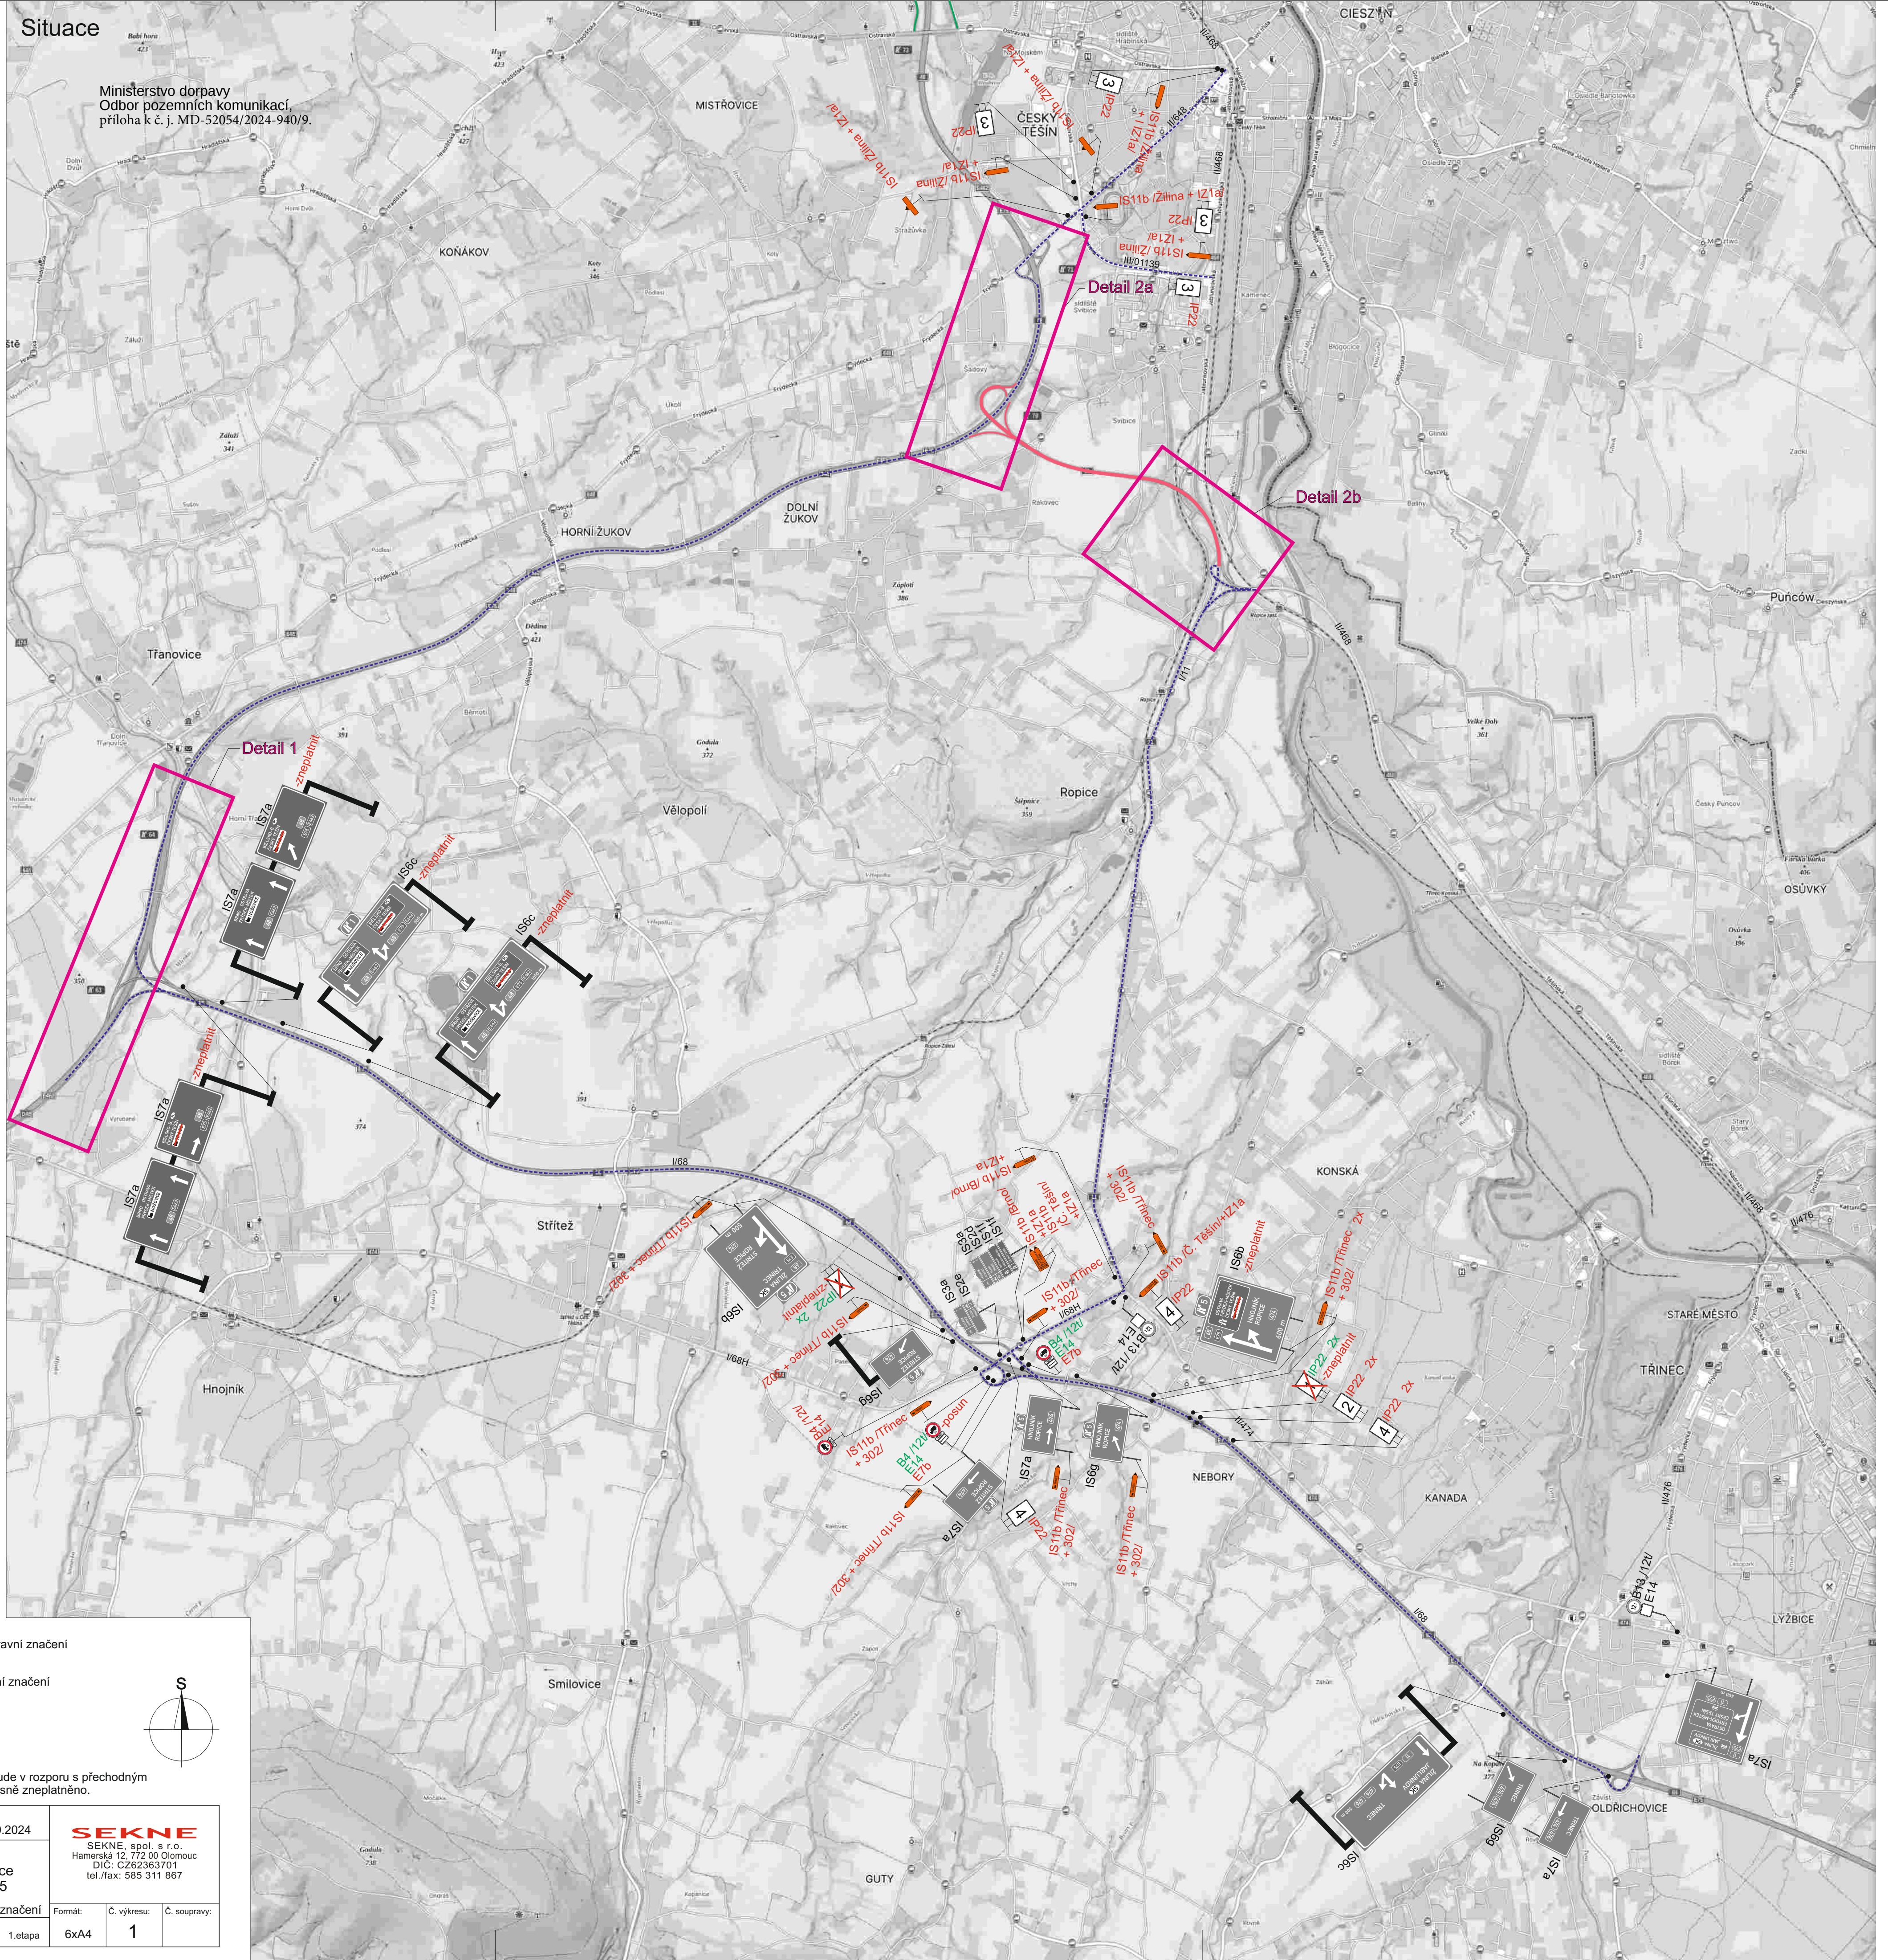

Legenda:

B1

Trvalé dopravní značení

B1

Stávající přechodné dopravní značení

B1

Nové přechodné dopravní značení

Stávající uzavřený úsek

Nové uzavřený úsek

Objízdná trasa

Trvalé dopravní značení, které bude v rozporu s přechodným dopravním značením, bude dočasně zneplatněno.

Vypracoval:
Bc. Martin Bodlák

Datum:
14.9.2024

Název akce:
I/11 Český Těšín - Ropice
v km 318,533 - 321,895

Název objektu:
Přechodné dopravní značení

SEKNE

SEKNE, spol. s r.o.

Hamerská 12, 772 00 Olomouc


DIC: CZ62363701

tel./fax: 585 311 867

Formát:
6x4

Č. výkresu:
1

Č. soupravy:
1

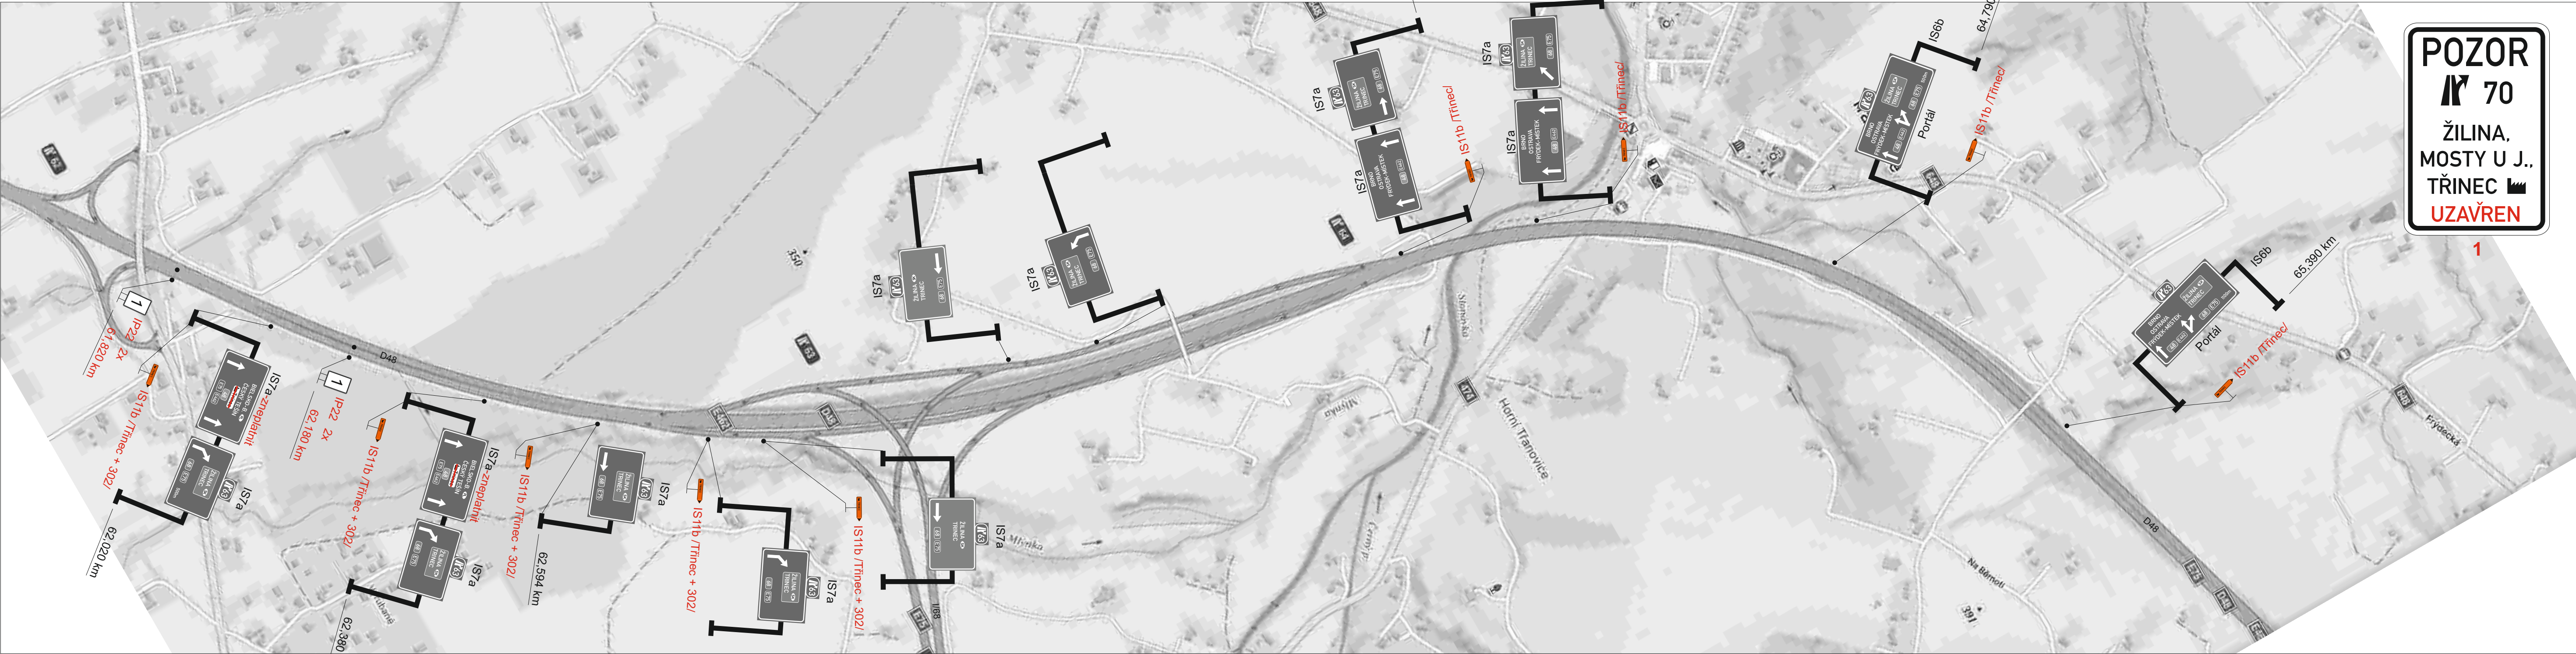


1

- Legenda:
- B1 Trvalé dopravní značení
 - B1 Přechodné dopravní značení



Trvalé dopravní značení, které bude v rozporu s přechodným dopravním značením, bude dočasně zneplatněno.

Vypracoval: Bc. Martin Bodlák	Datum: 14.9.2024	SEKNE SEKNE, spol. s r.o. Hamerská 12, 772 00 Olomouc DIČ: CZ62363701 tel./fax: 585 311 867		
Název akce: I/11 Český Těšín - Ropice v km 318,533 - 321,895		Formát: 4xA4	Č. výkresu: 1.1	Č. soupravy:
Název objektu: Přechodné dopravní značení				
Příloha: 1.etapa - Detail 1				

Detail 2a

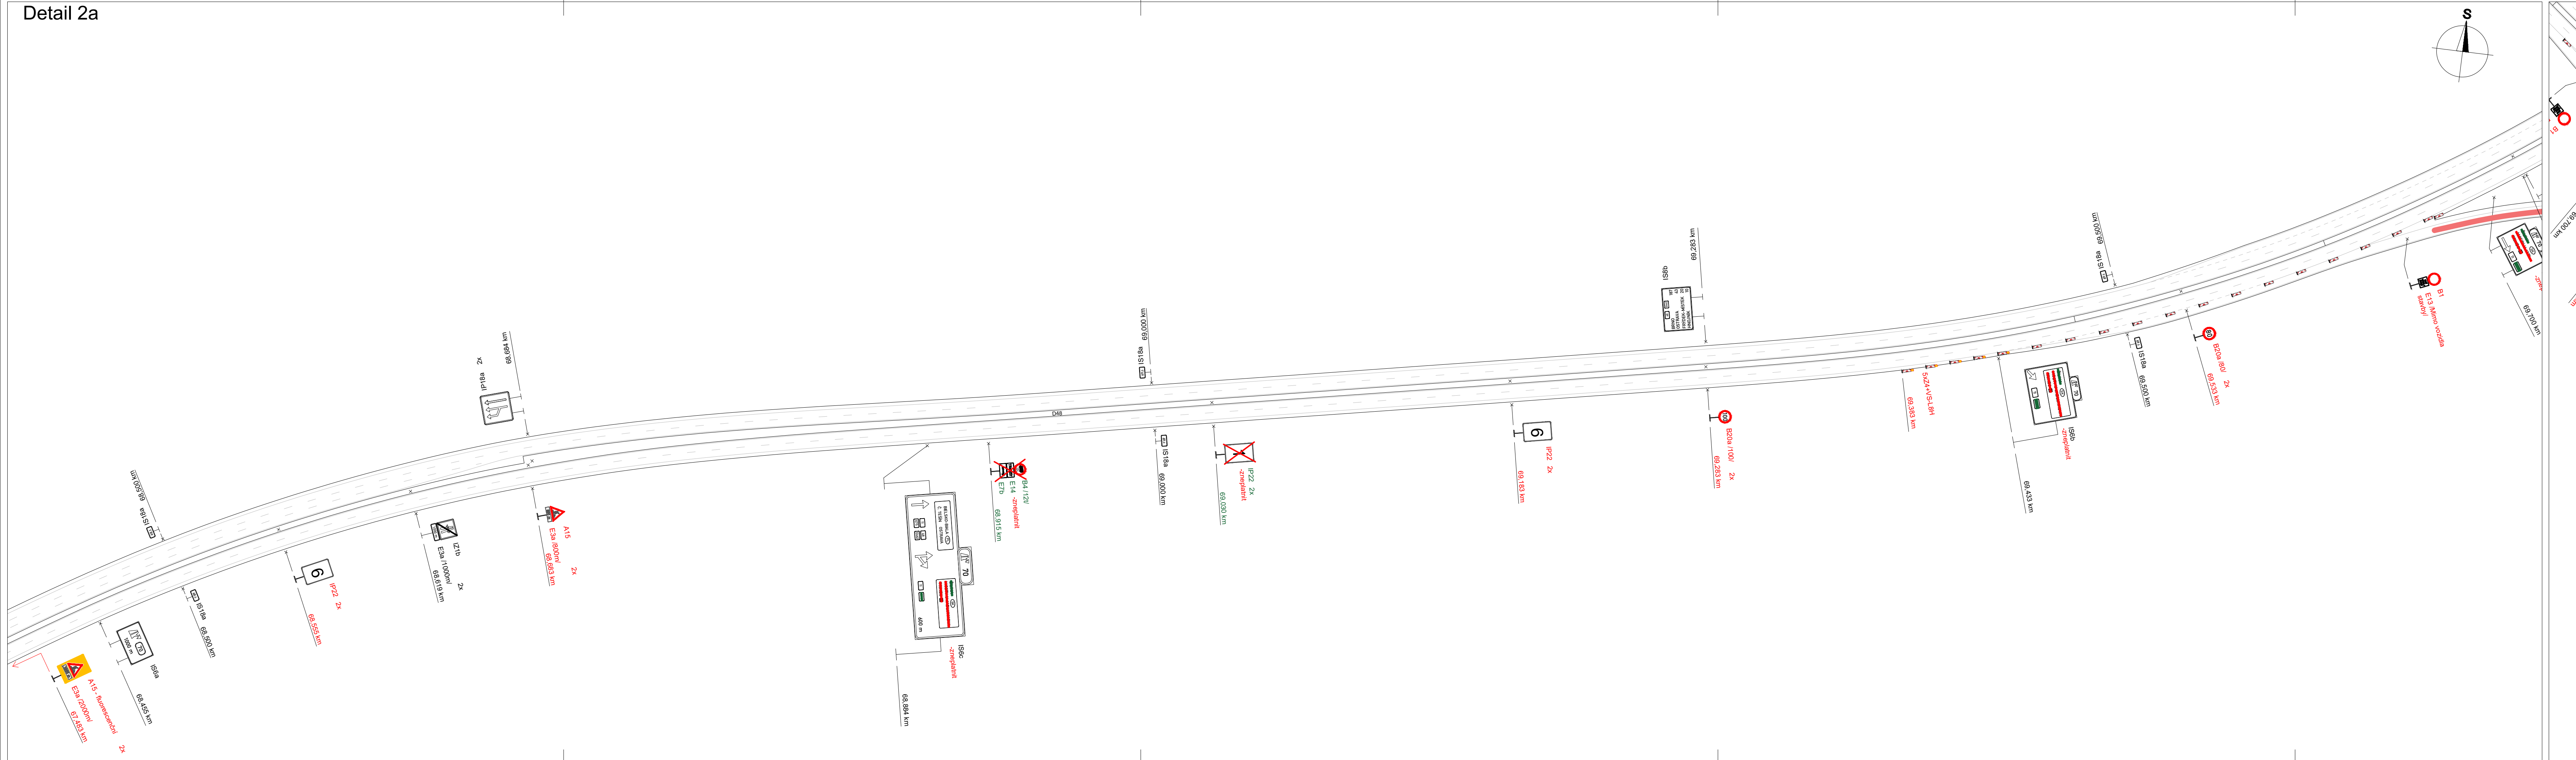

Detail 2a

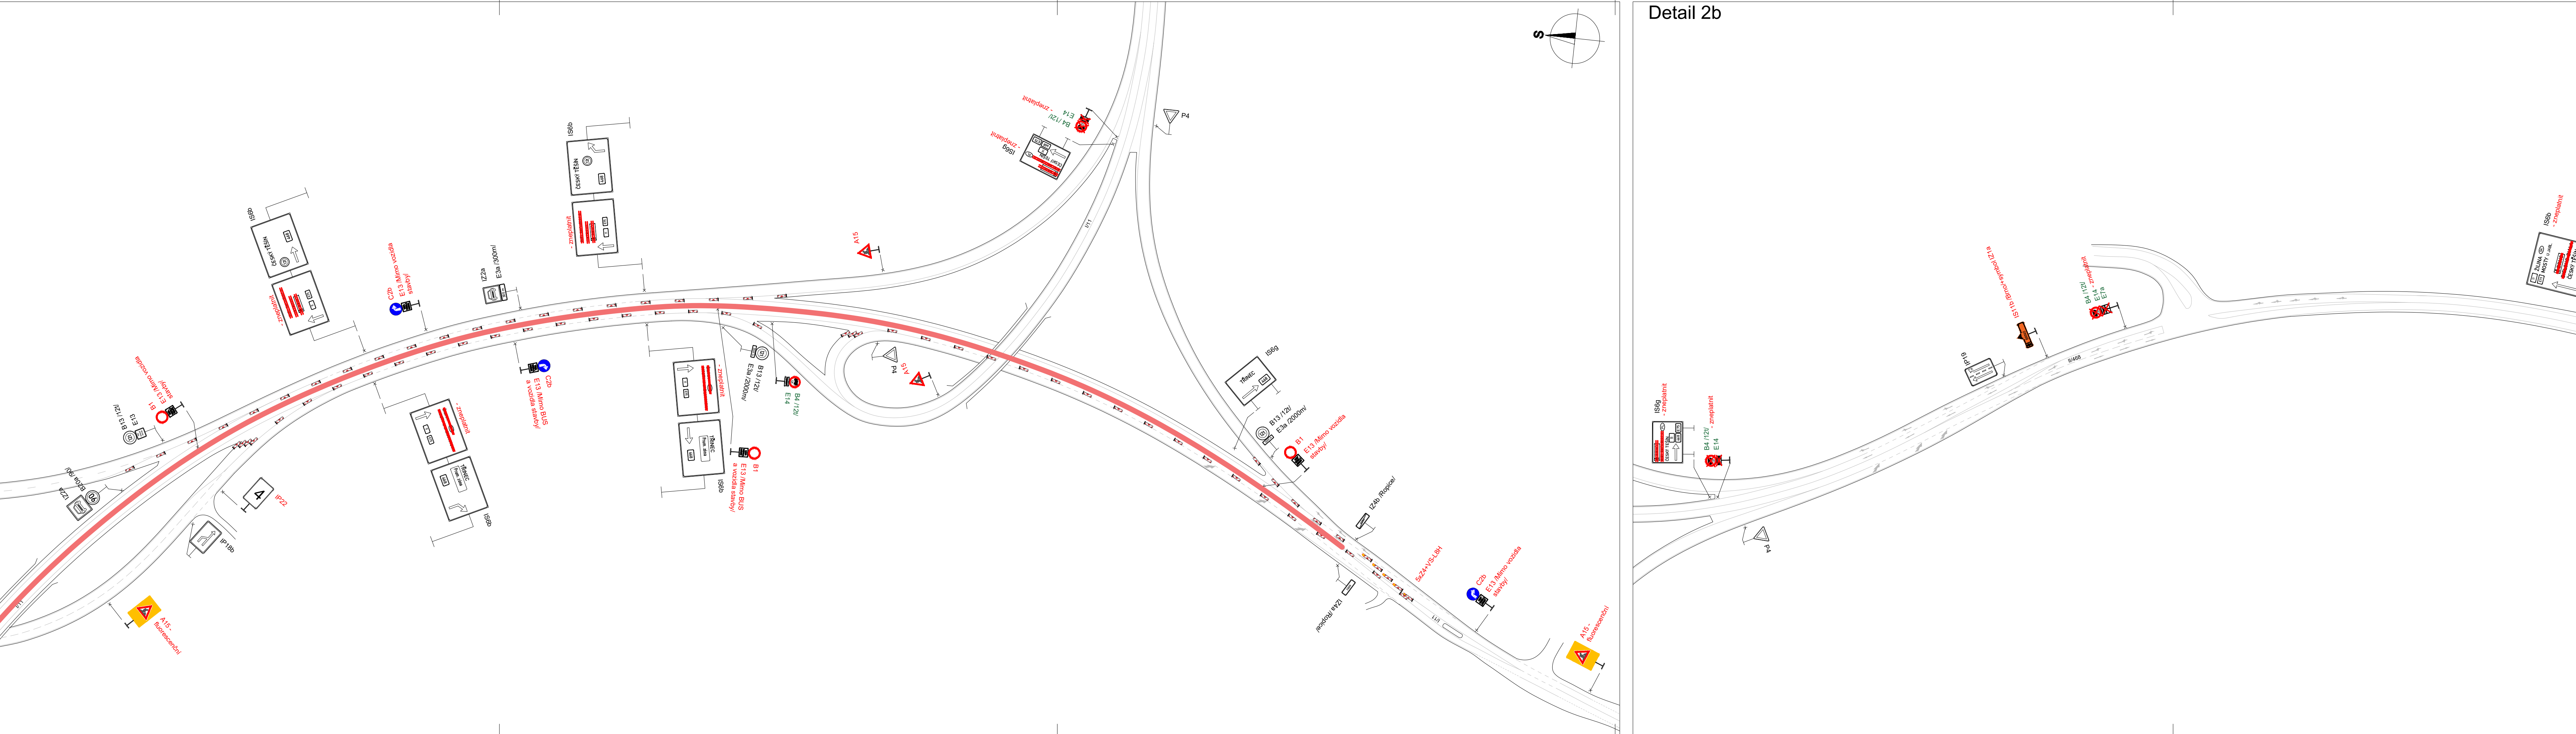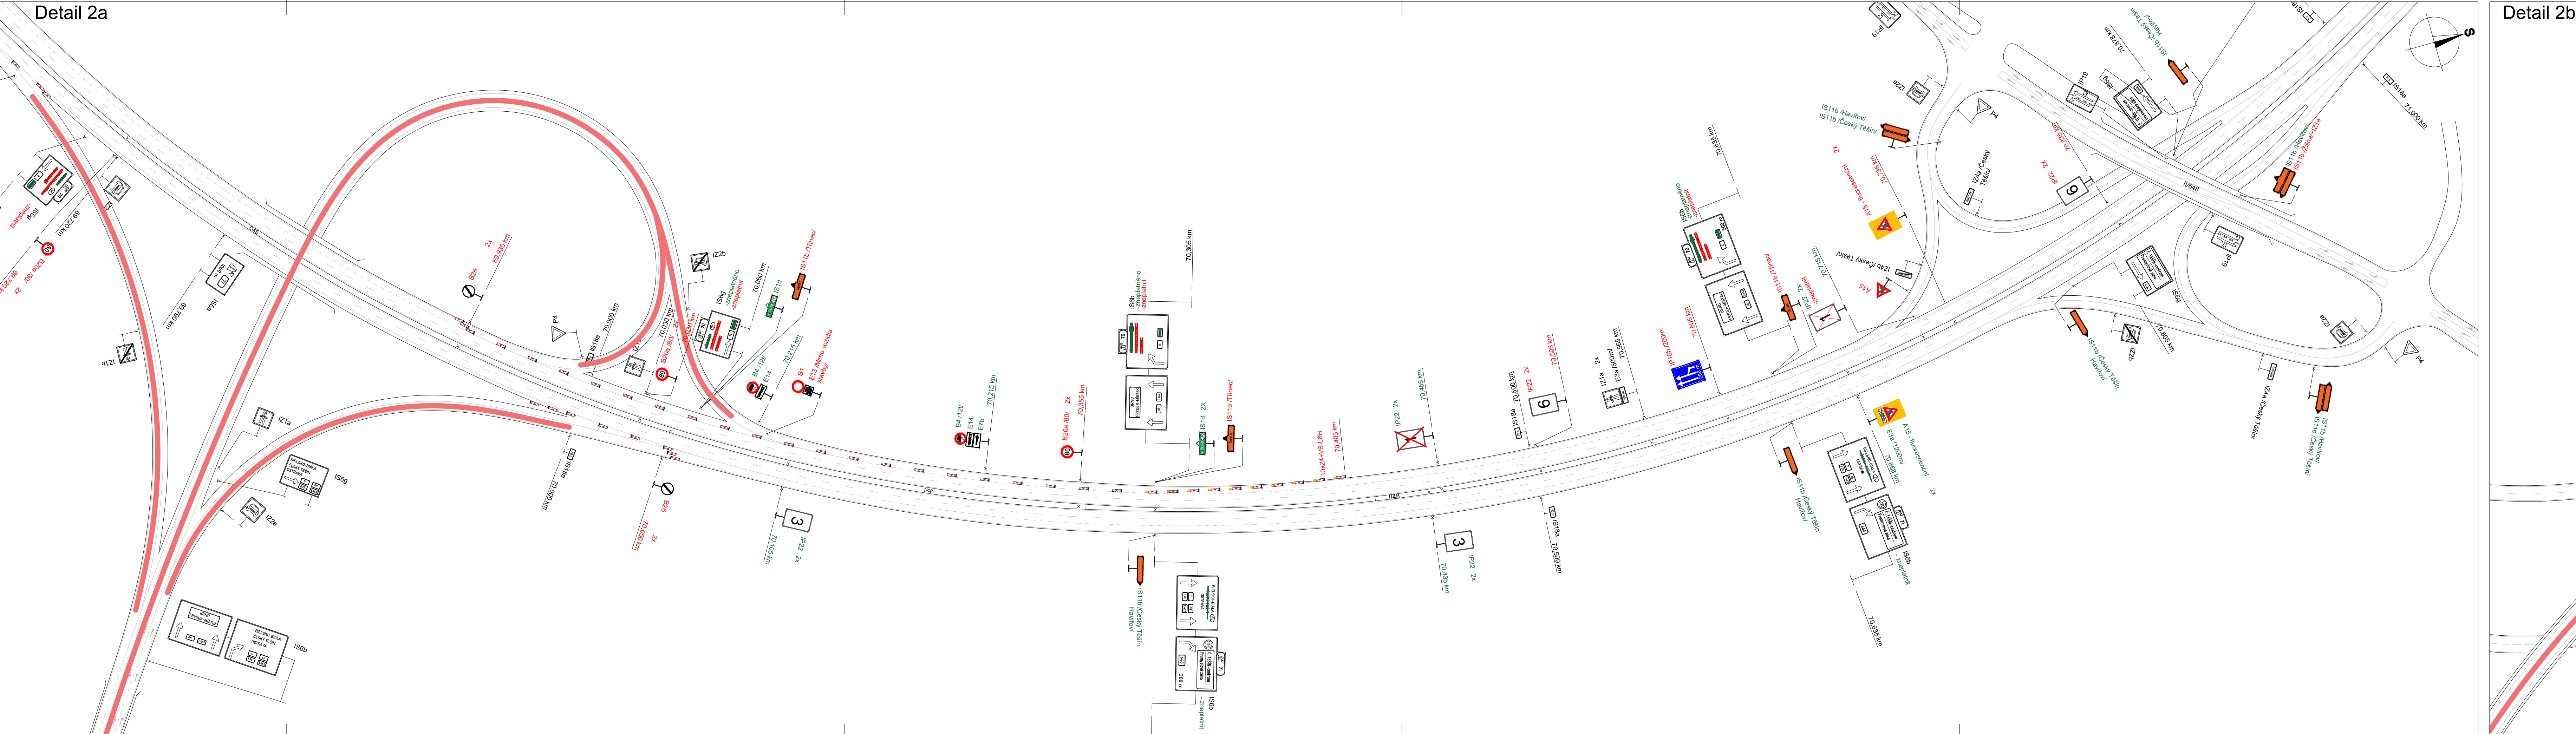

POZOR

11

⇒ **ŘOPICE**

TRANZIT

2.

POZOR

11

ČESKÝ TĚŠÍN
HAVÍŘOV

UZAVŘENA

3.

POZOR

11

SMĚR. BRNO
BIALSKO-BIELA

UZAVŘENA

5.

POZOR

70

ŽILINA,
MOSTY U J.,
TRINEC

UZAVŘEN

6.

Legenda:

P4

Trválé dopravní značení

B20a


Stávající přechodné dopravní značení

B20a


Nové přechodné dopravní značení

Pracovní místo

Vypisovač: Bc. Martin Bodáček Název ulice: Velkopláňské opravy křtu silnice II třídy a dálnice II třídy - I/11 Trinec, rampy Nížež objekt: Přechodné dopravní značení	Datum: 14.9.2024 SEKKE SPOL. S R.O. Hraněnská 12, 772 00 Chomutov tel.: 585 311 667 Měřítko: 1 : 1400 Formát: 15x4A C. výřez: 1 C. soupravy:
---	--

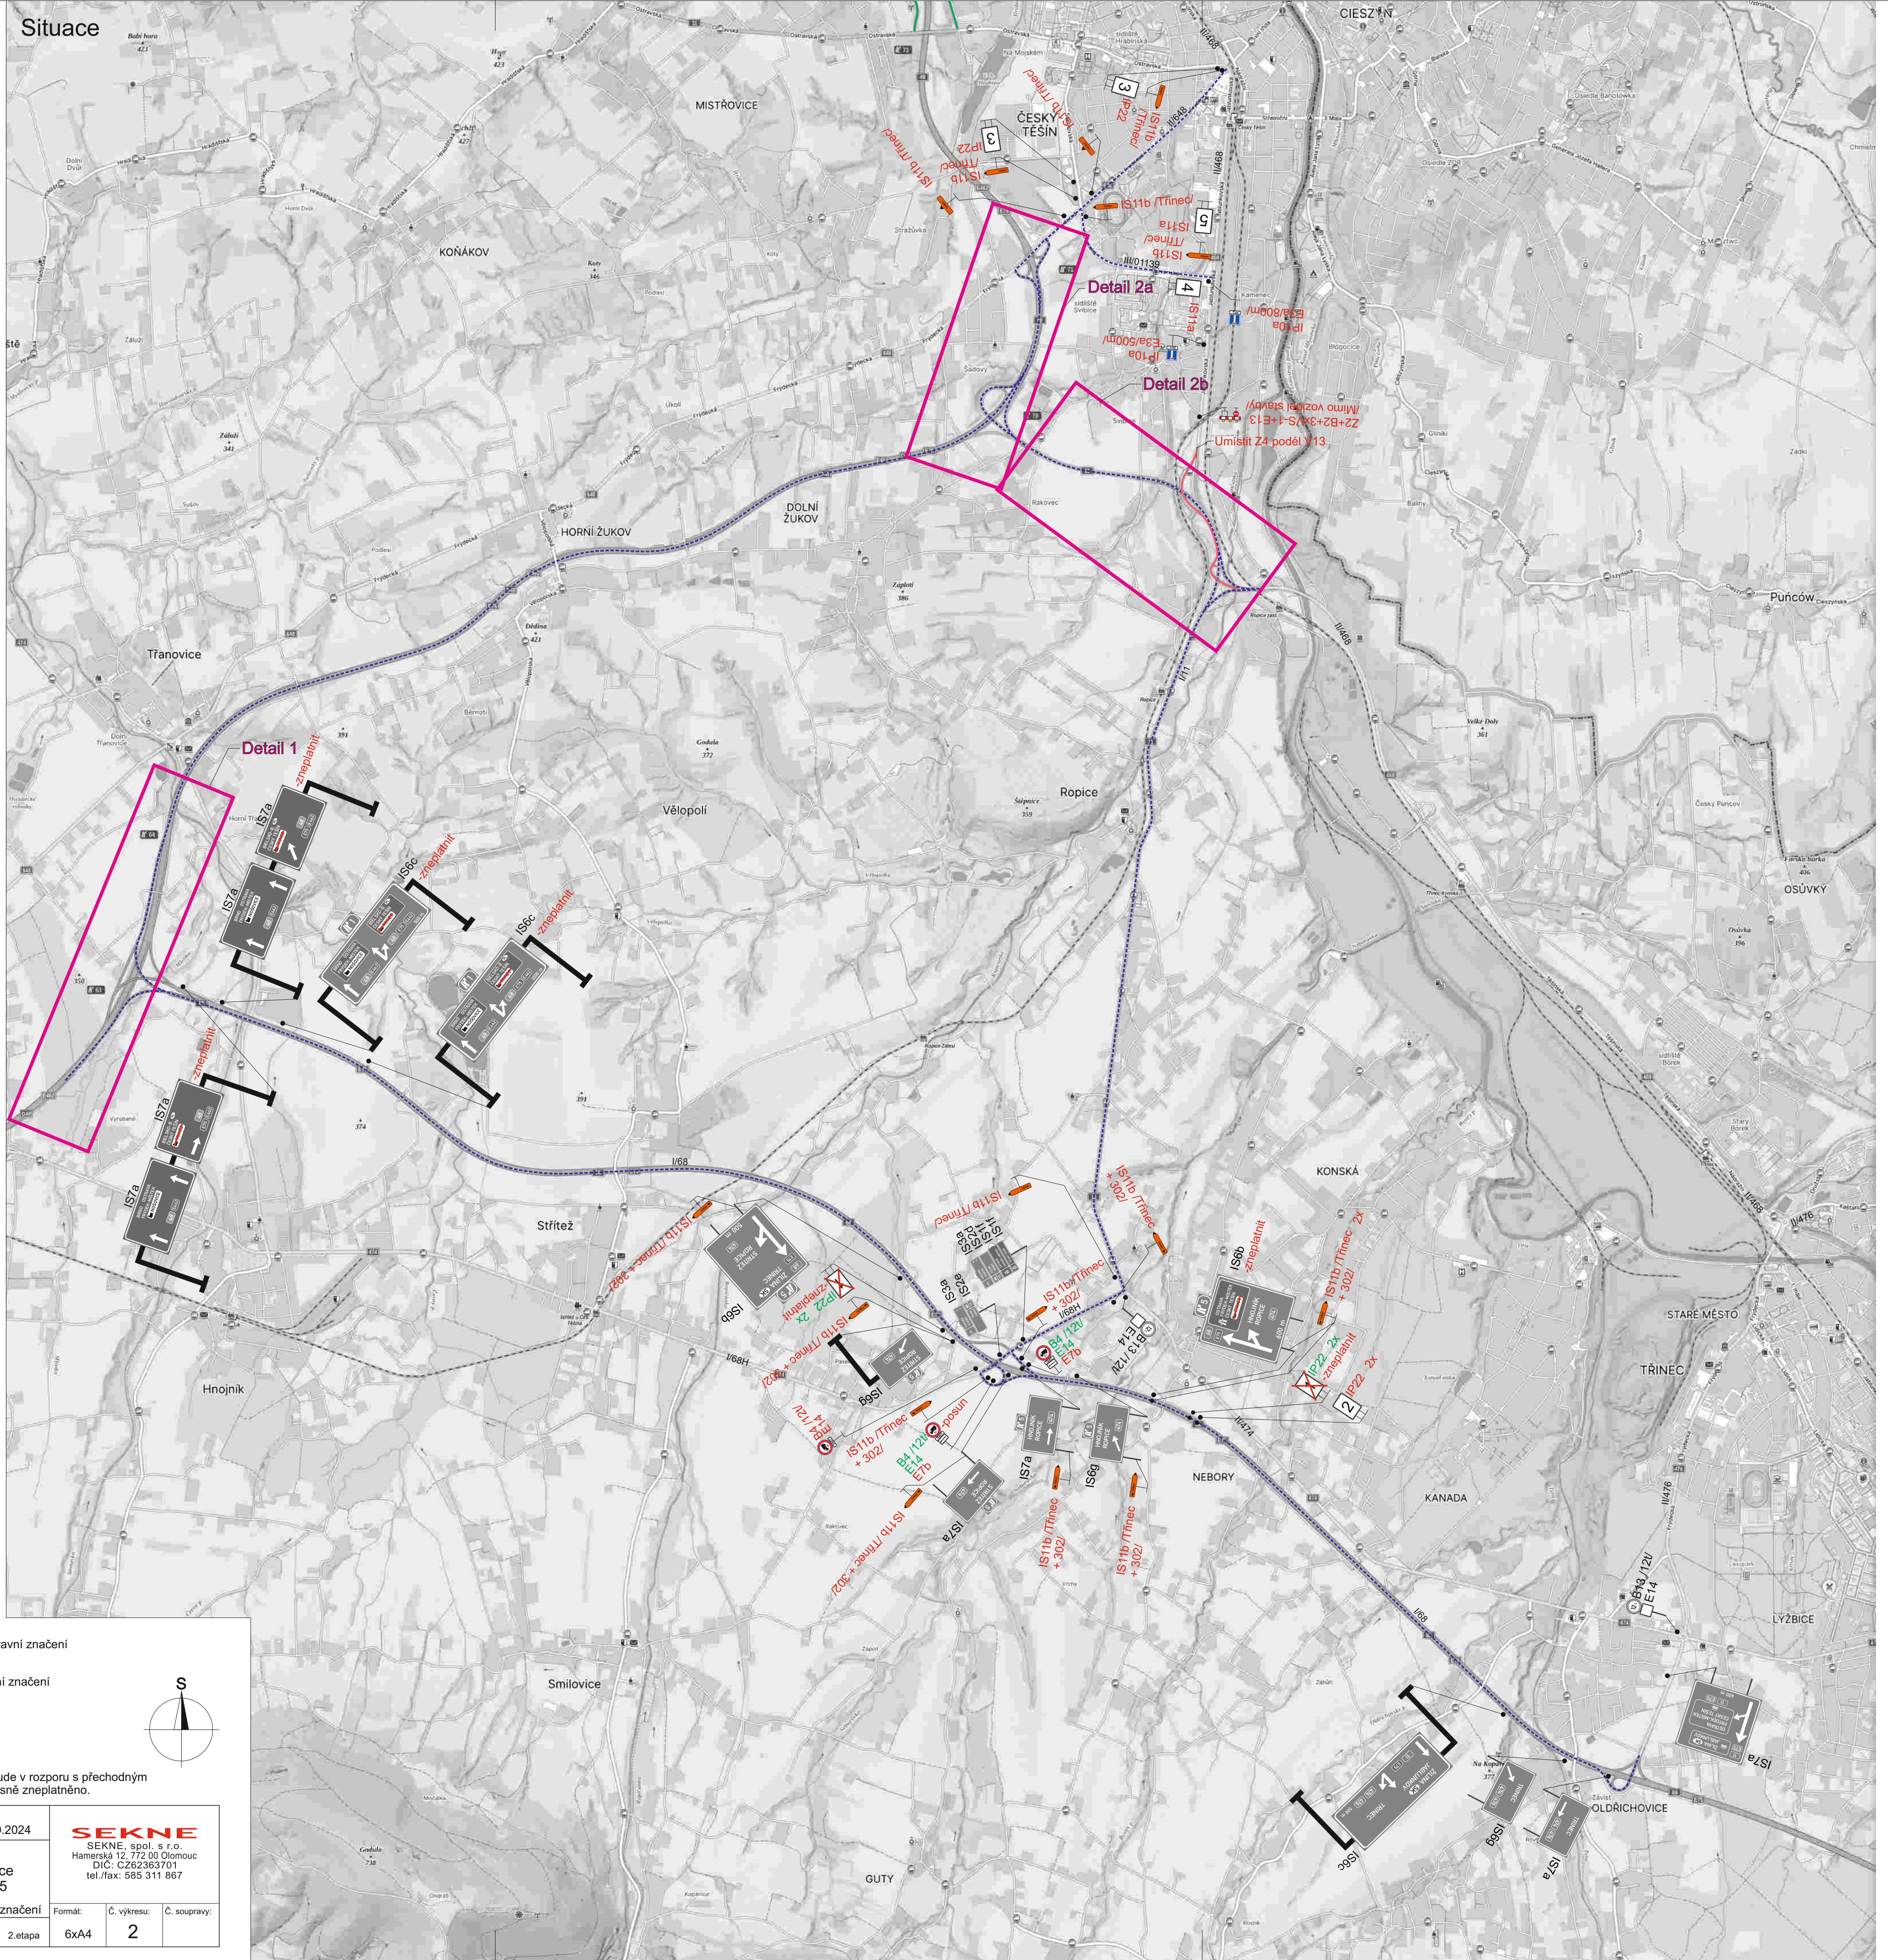


Situace

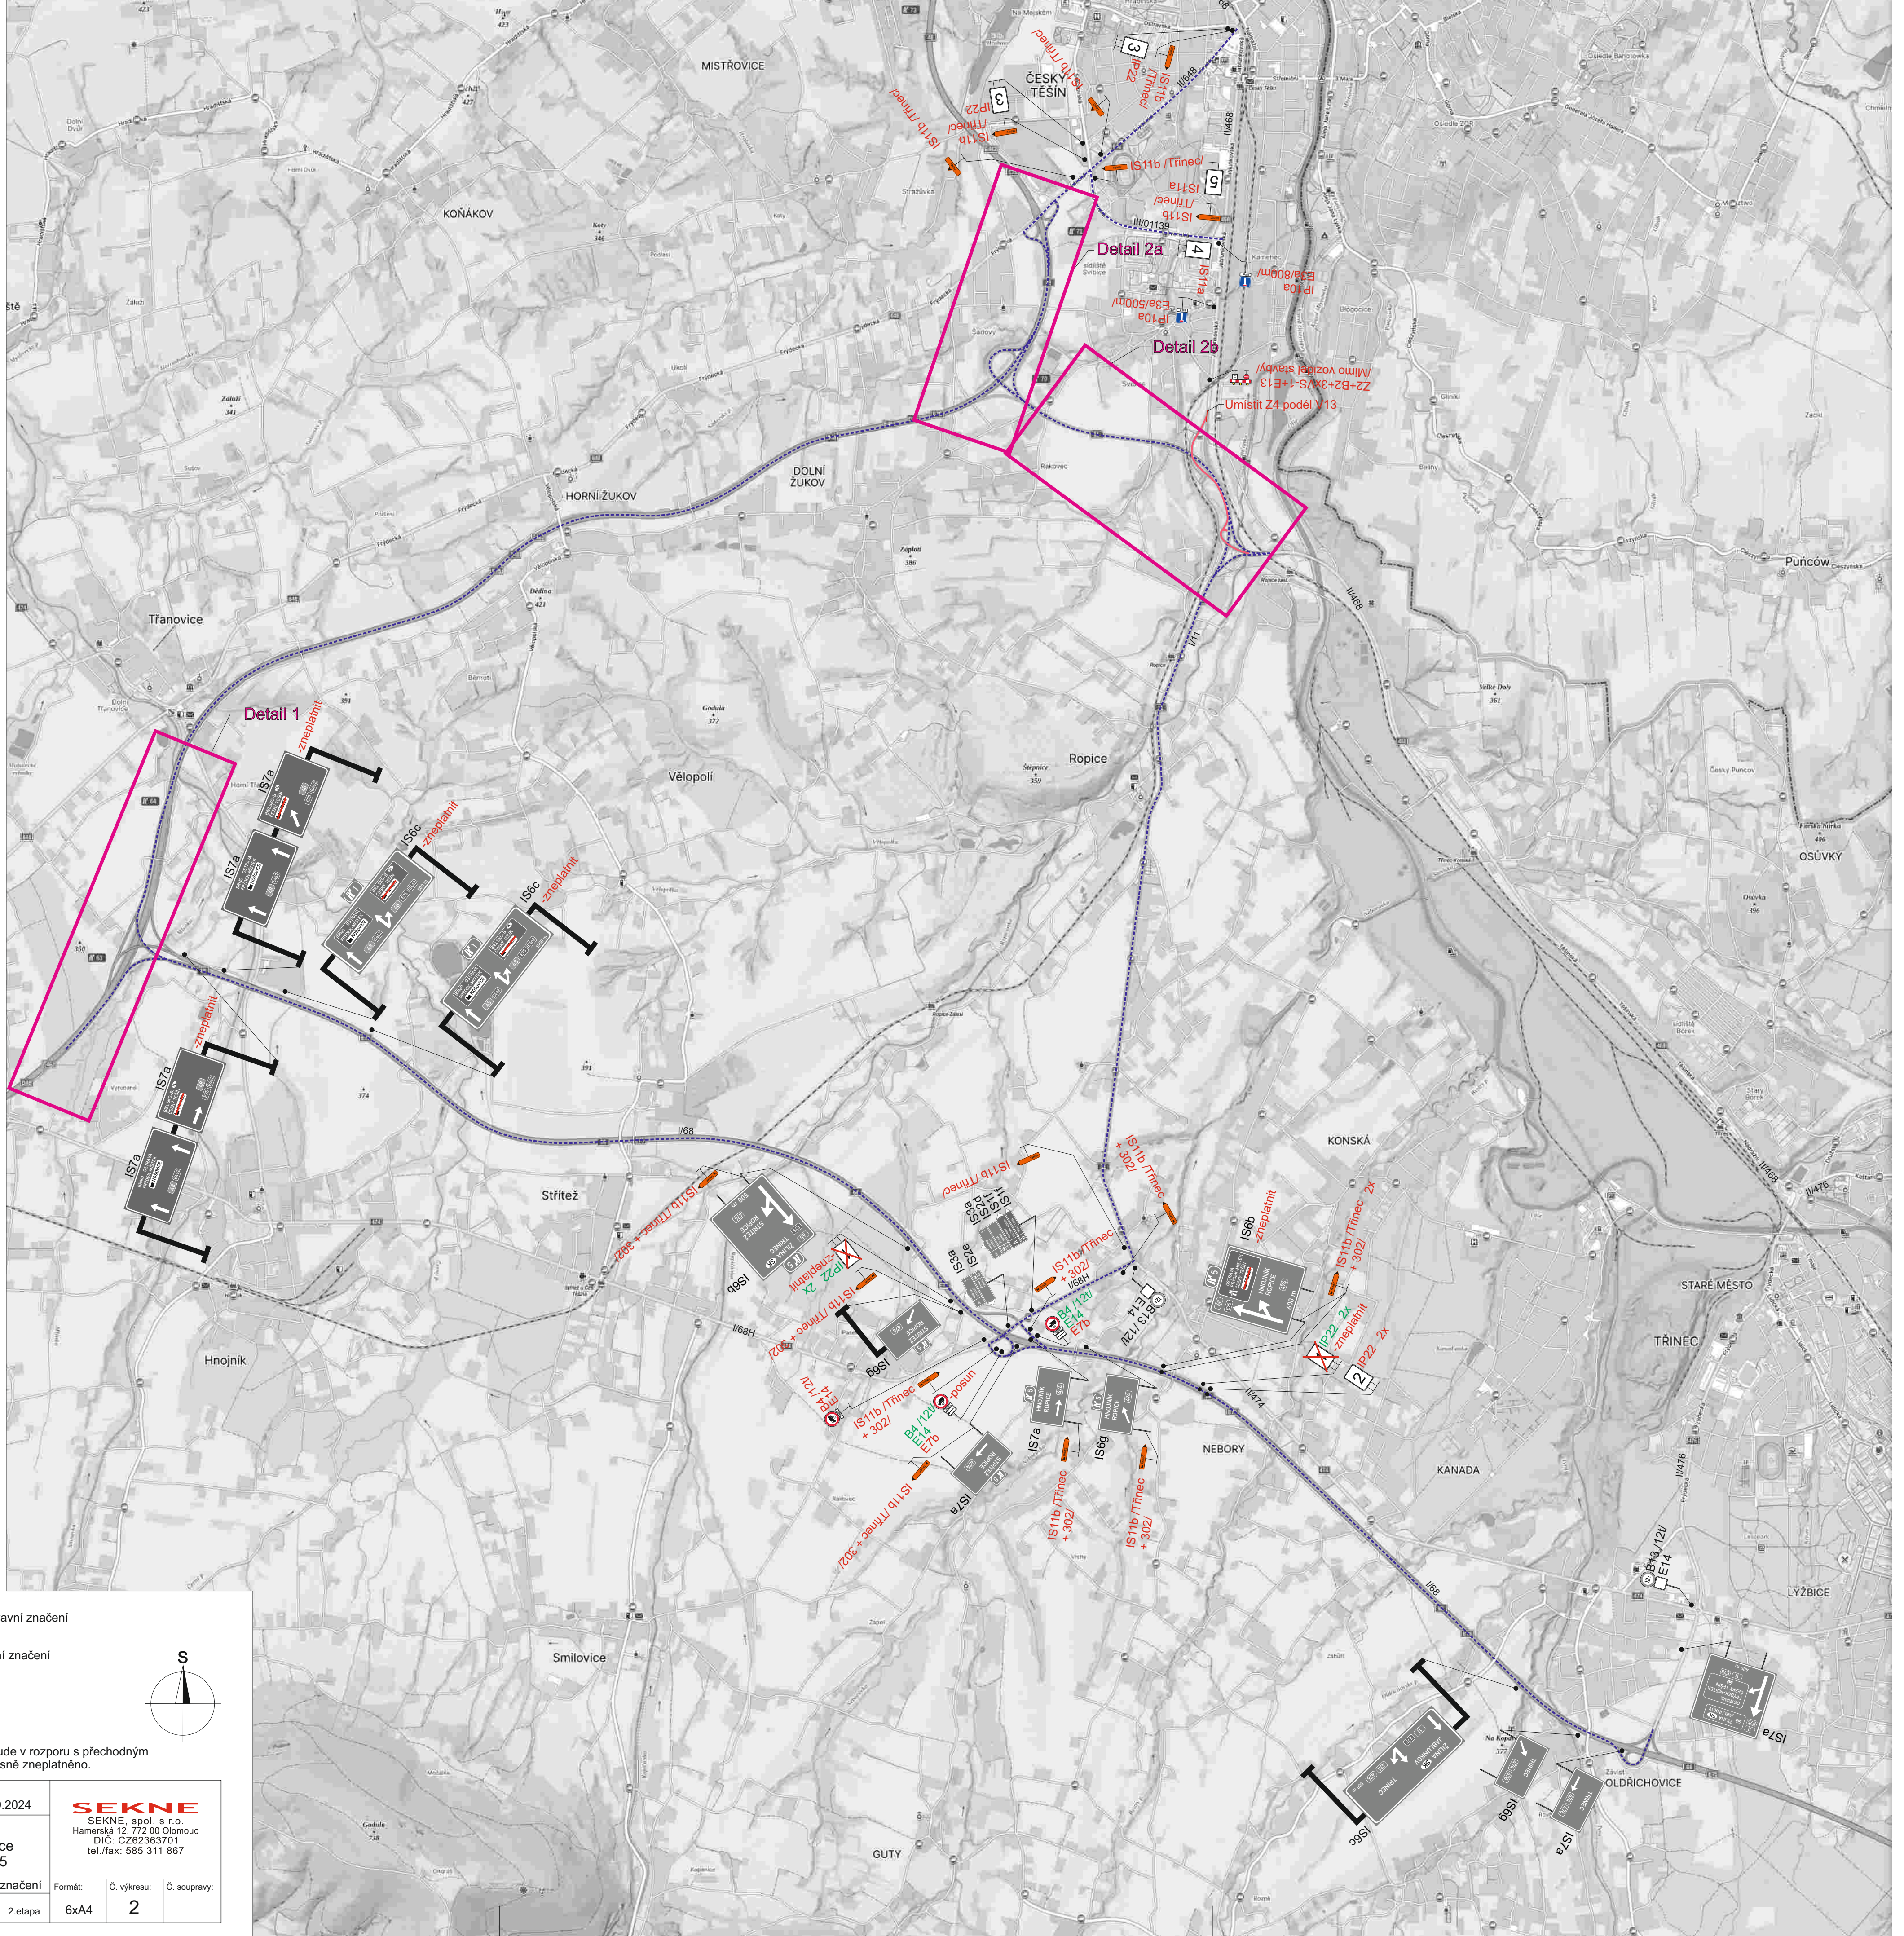



2024	SEKNE SEKNE, spol. s r.o. Hamerská 12, 772 00 Olomouc DIČ: CZ62363701 tel./fax: 585 311 867		
ce 5			
značení			
2.etapa	Formát:	Č. výkresu:	Č. soupavy:
	6xA4	2	


Detail 2a

Detail

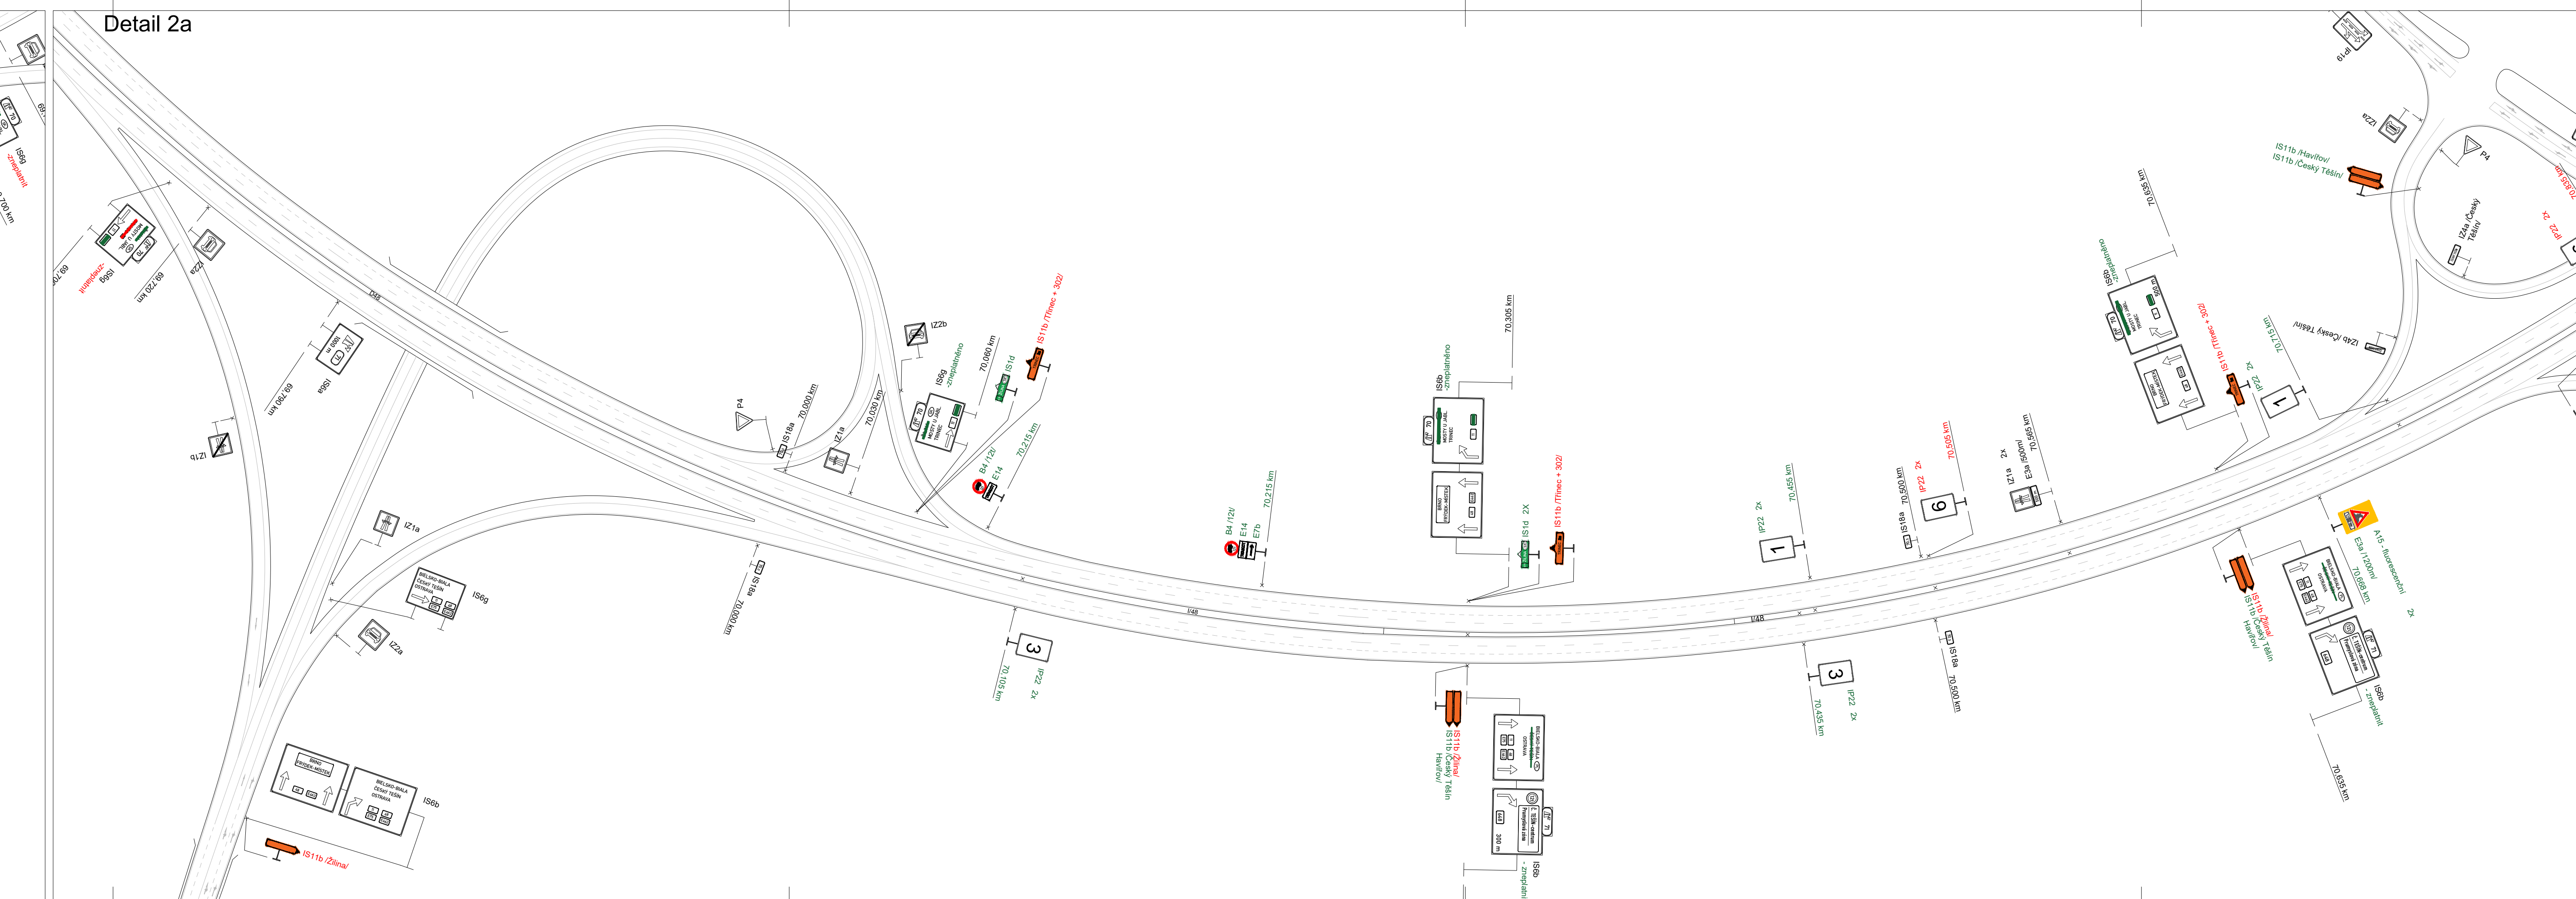

1999, 2000, 2001,26

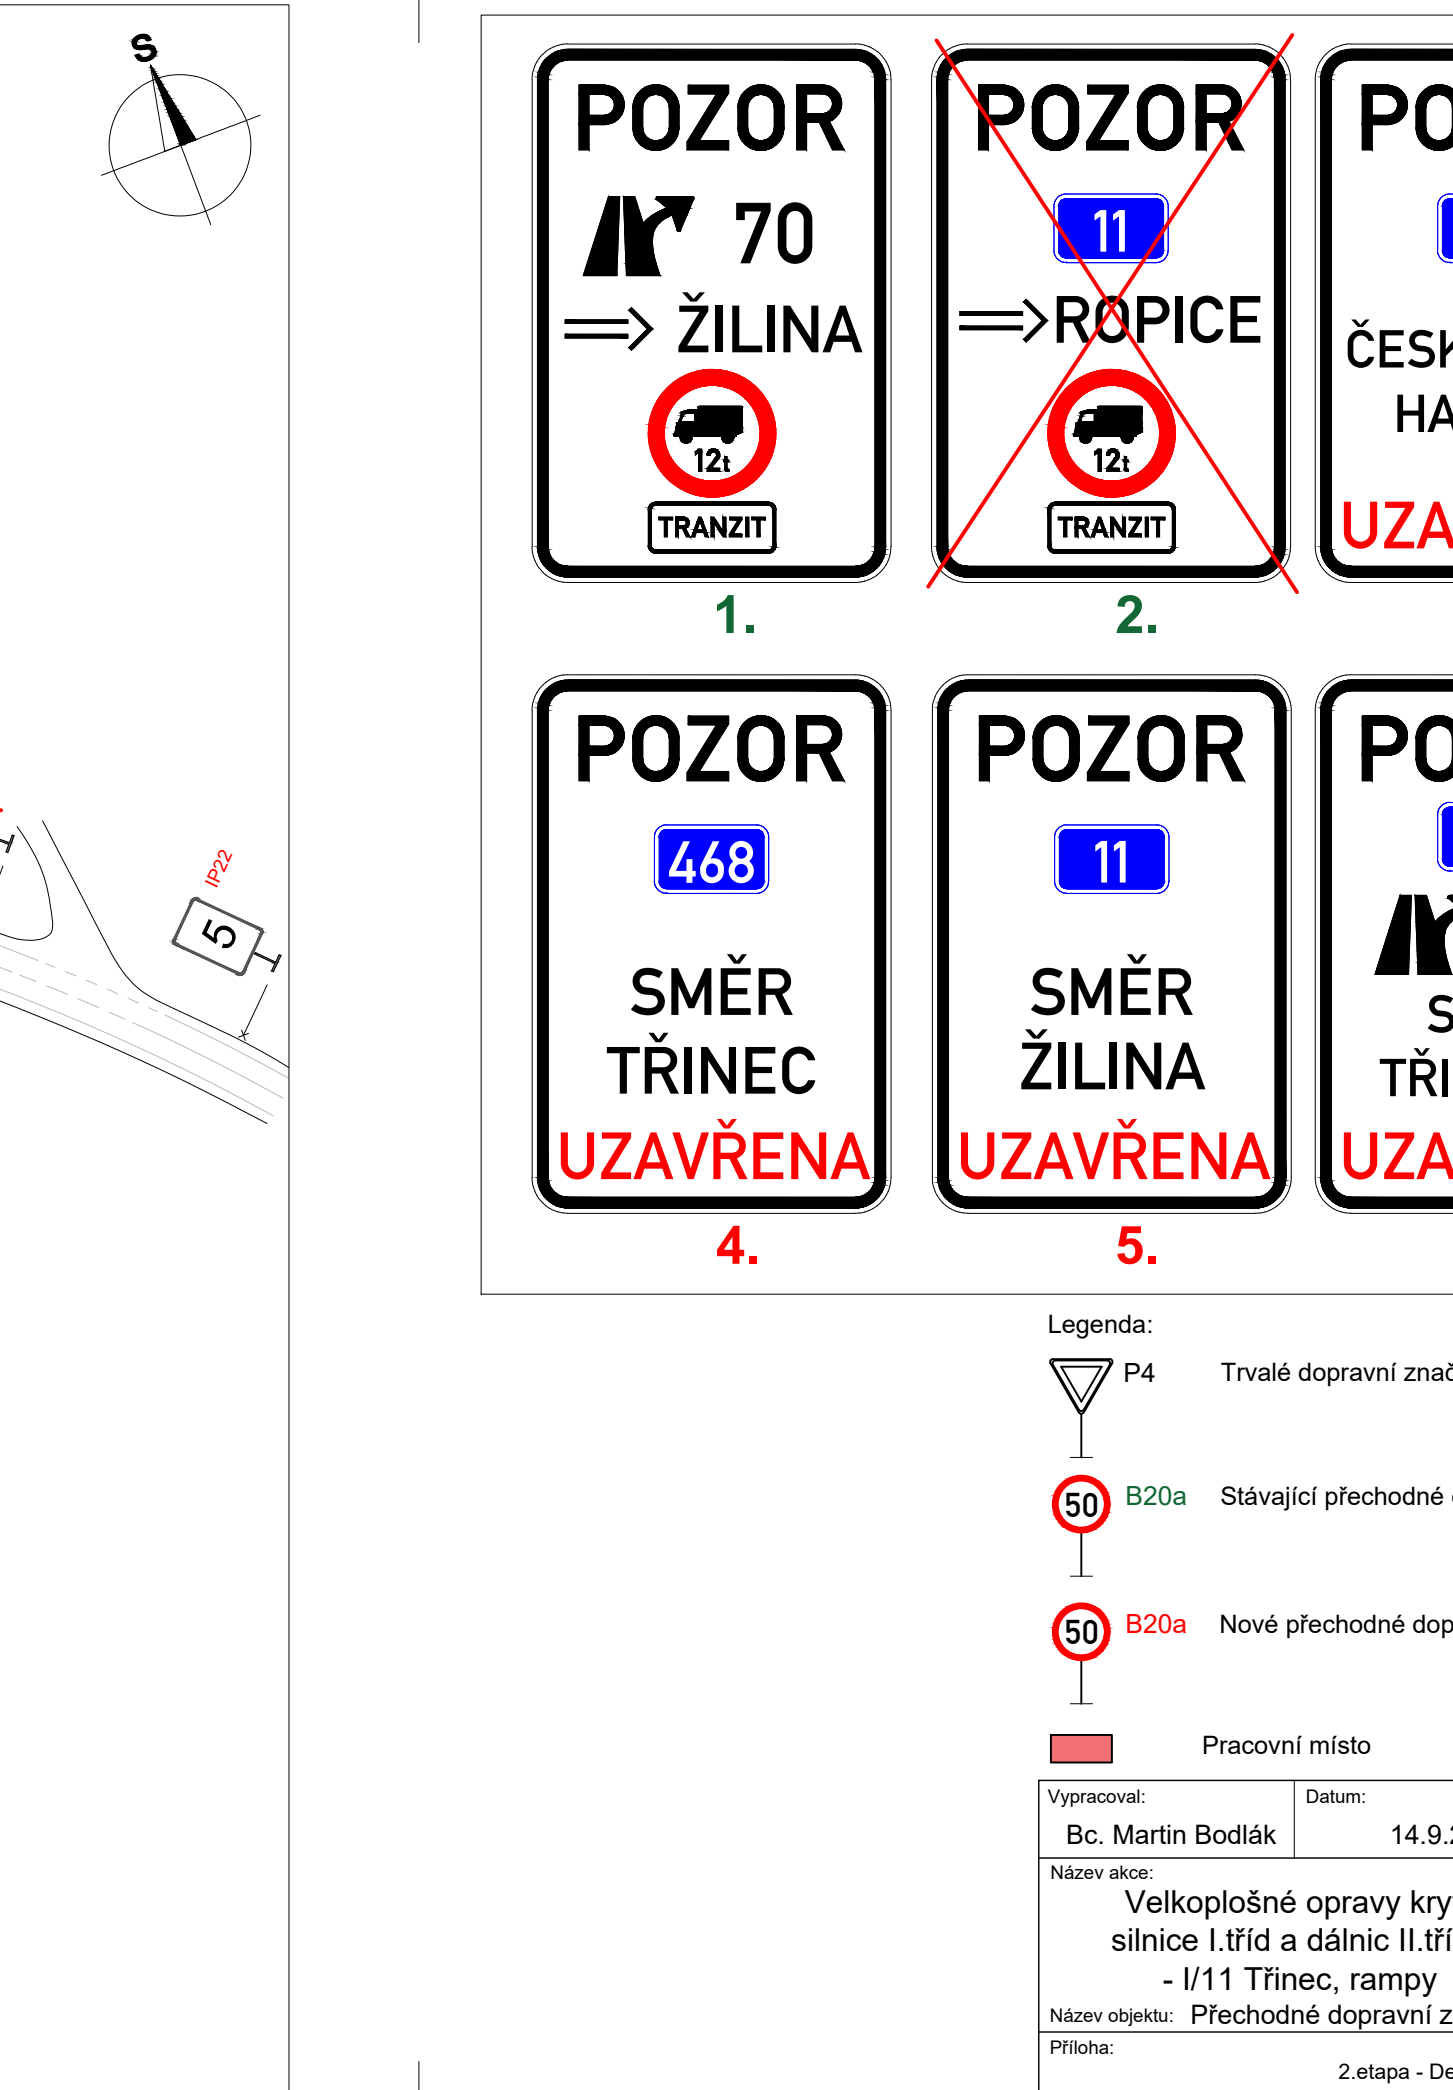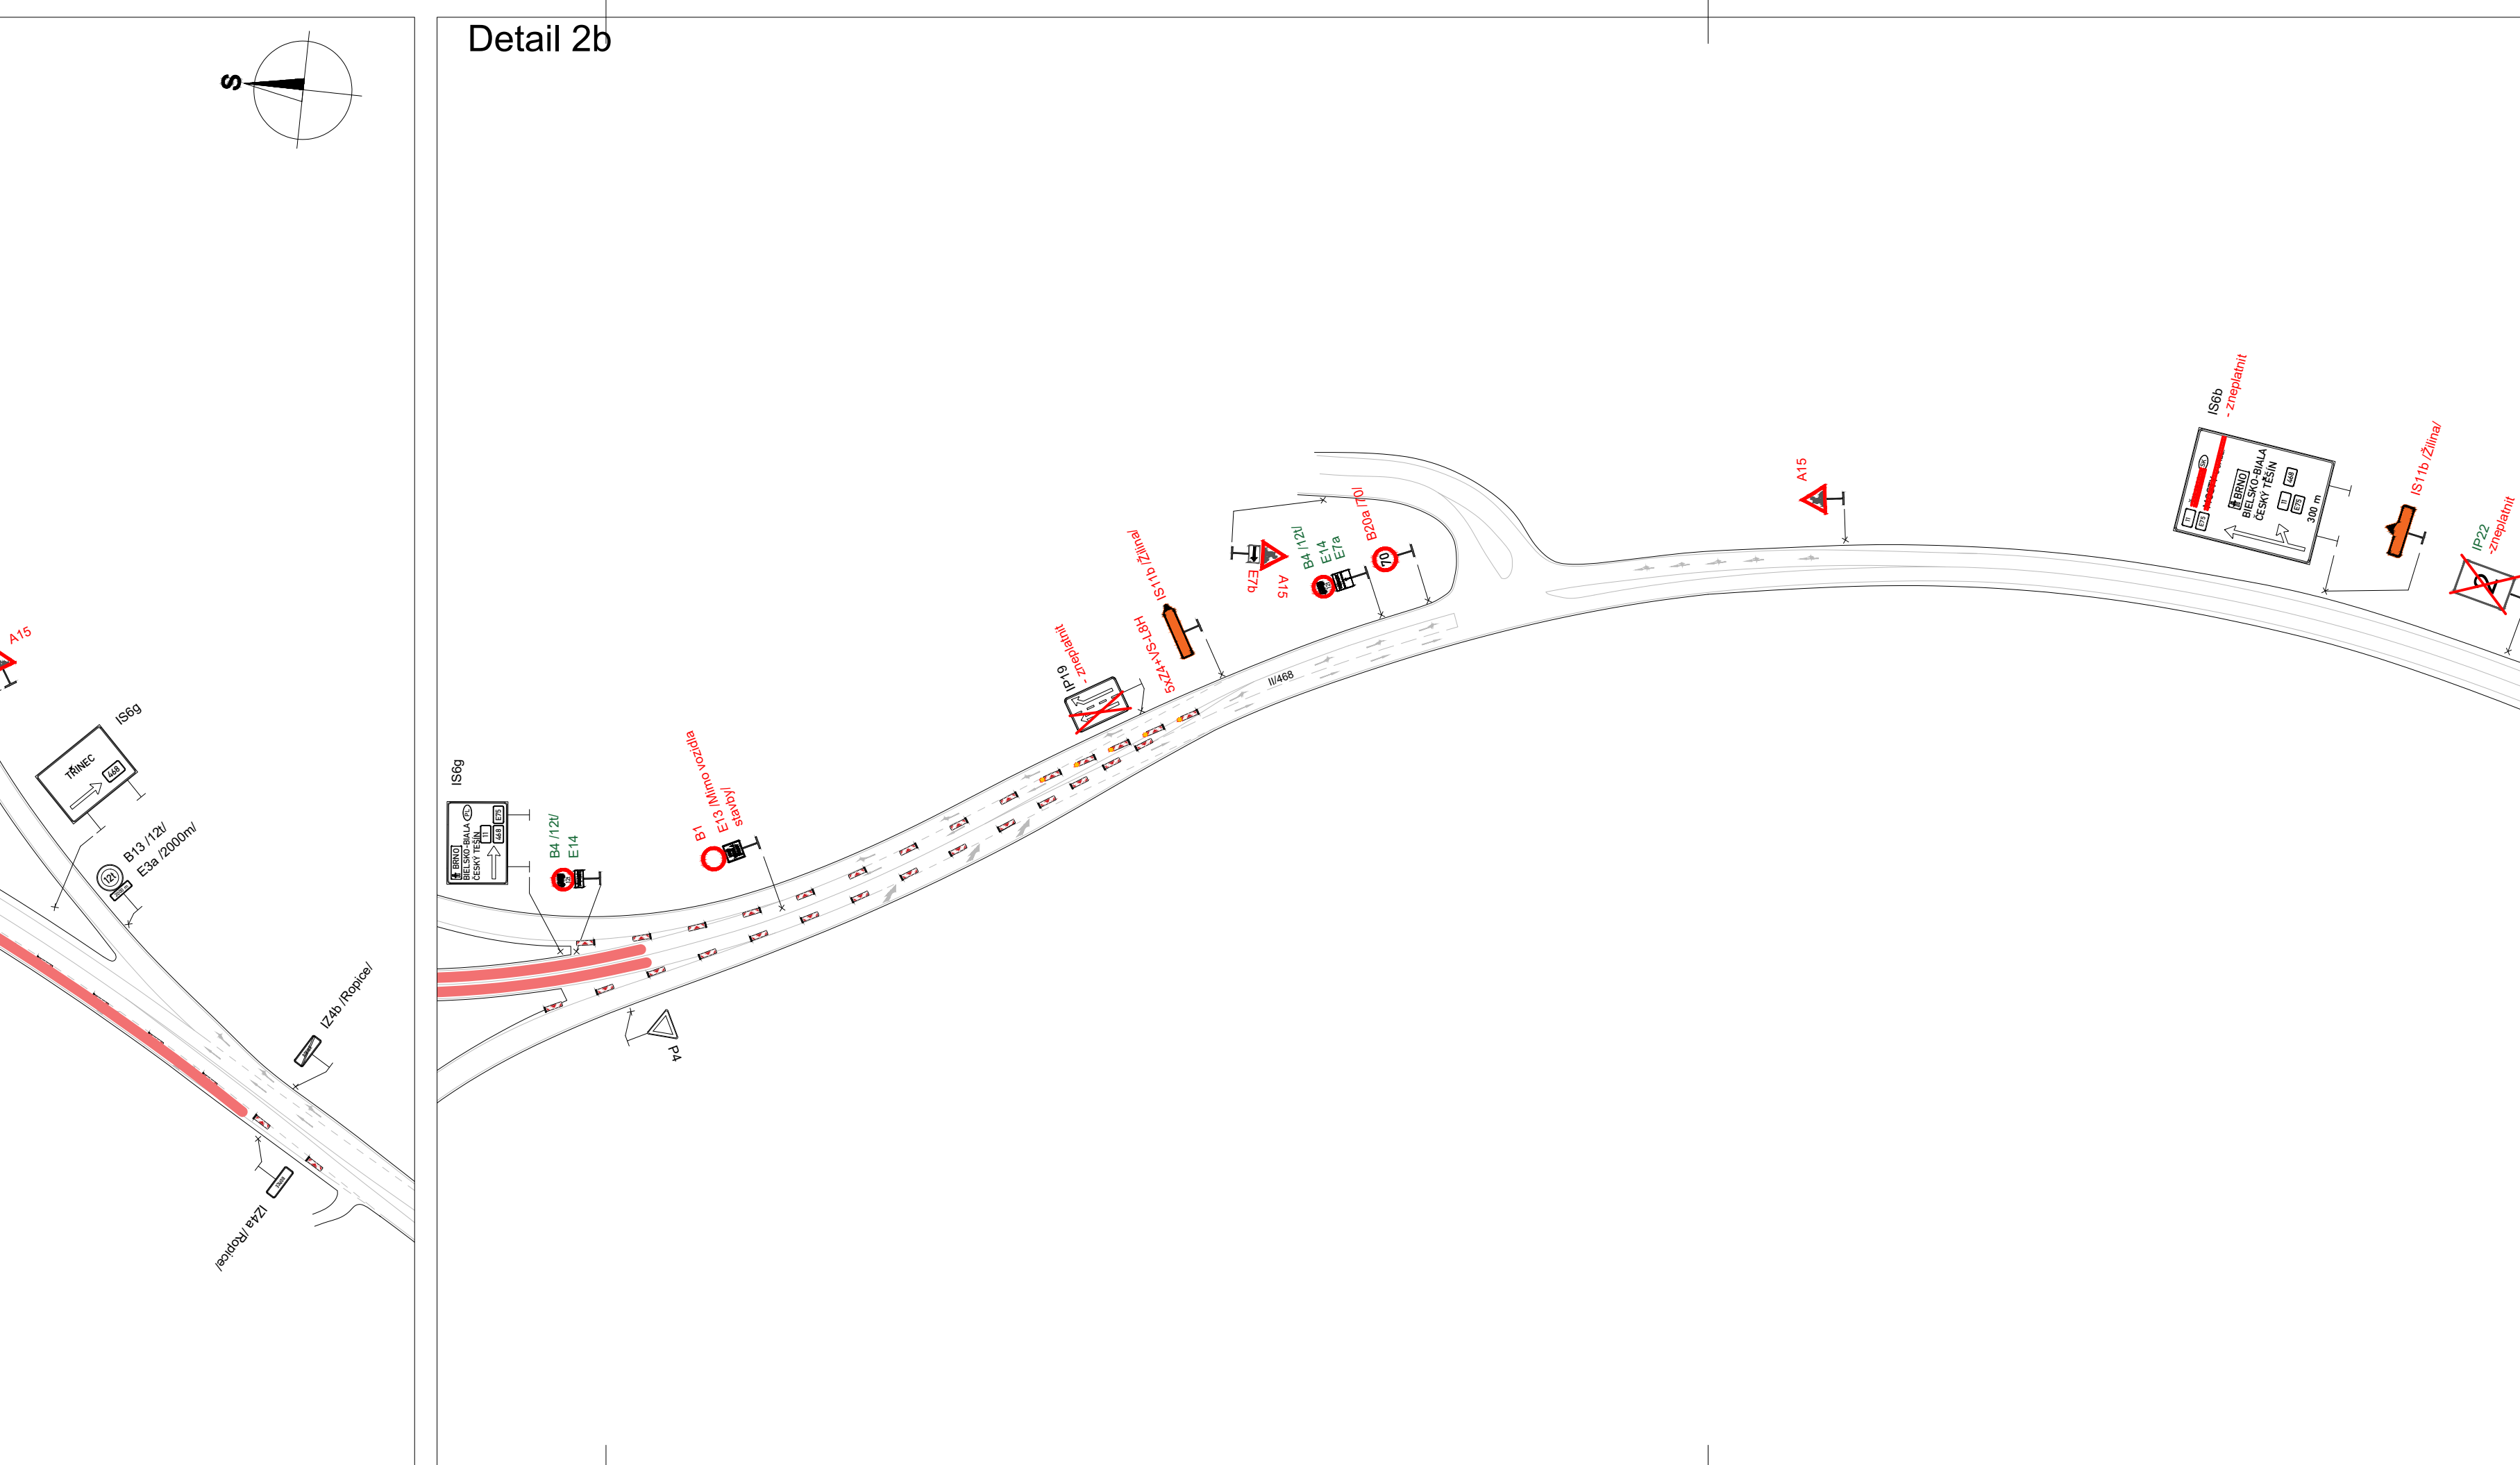

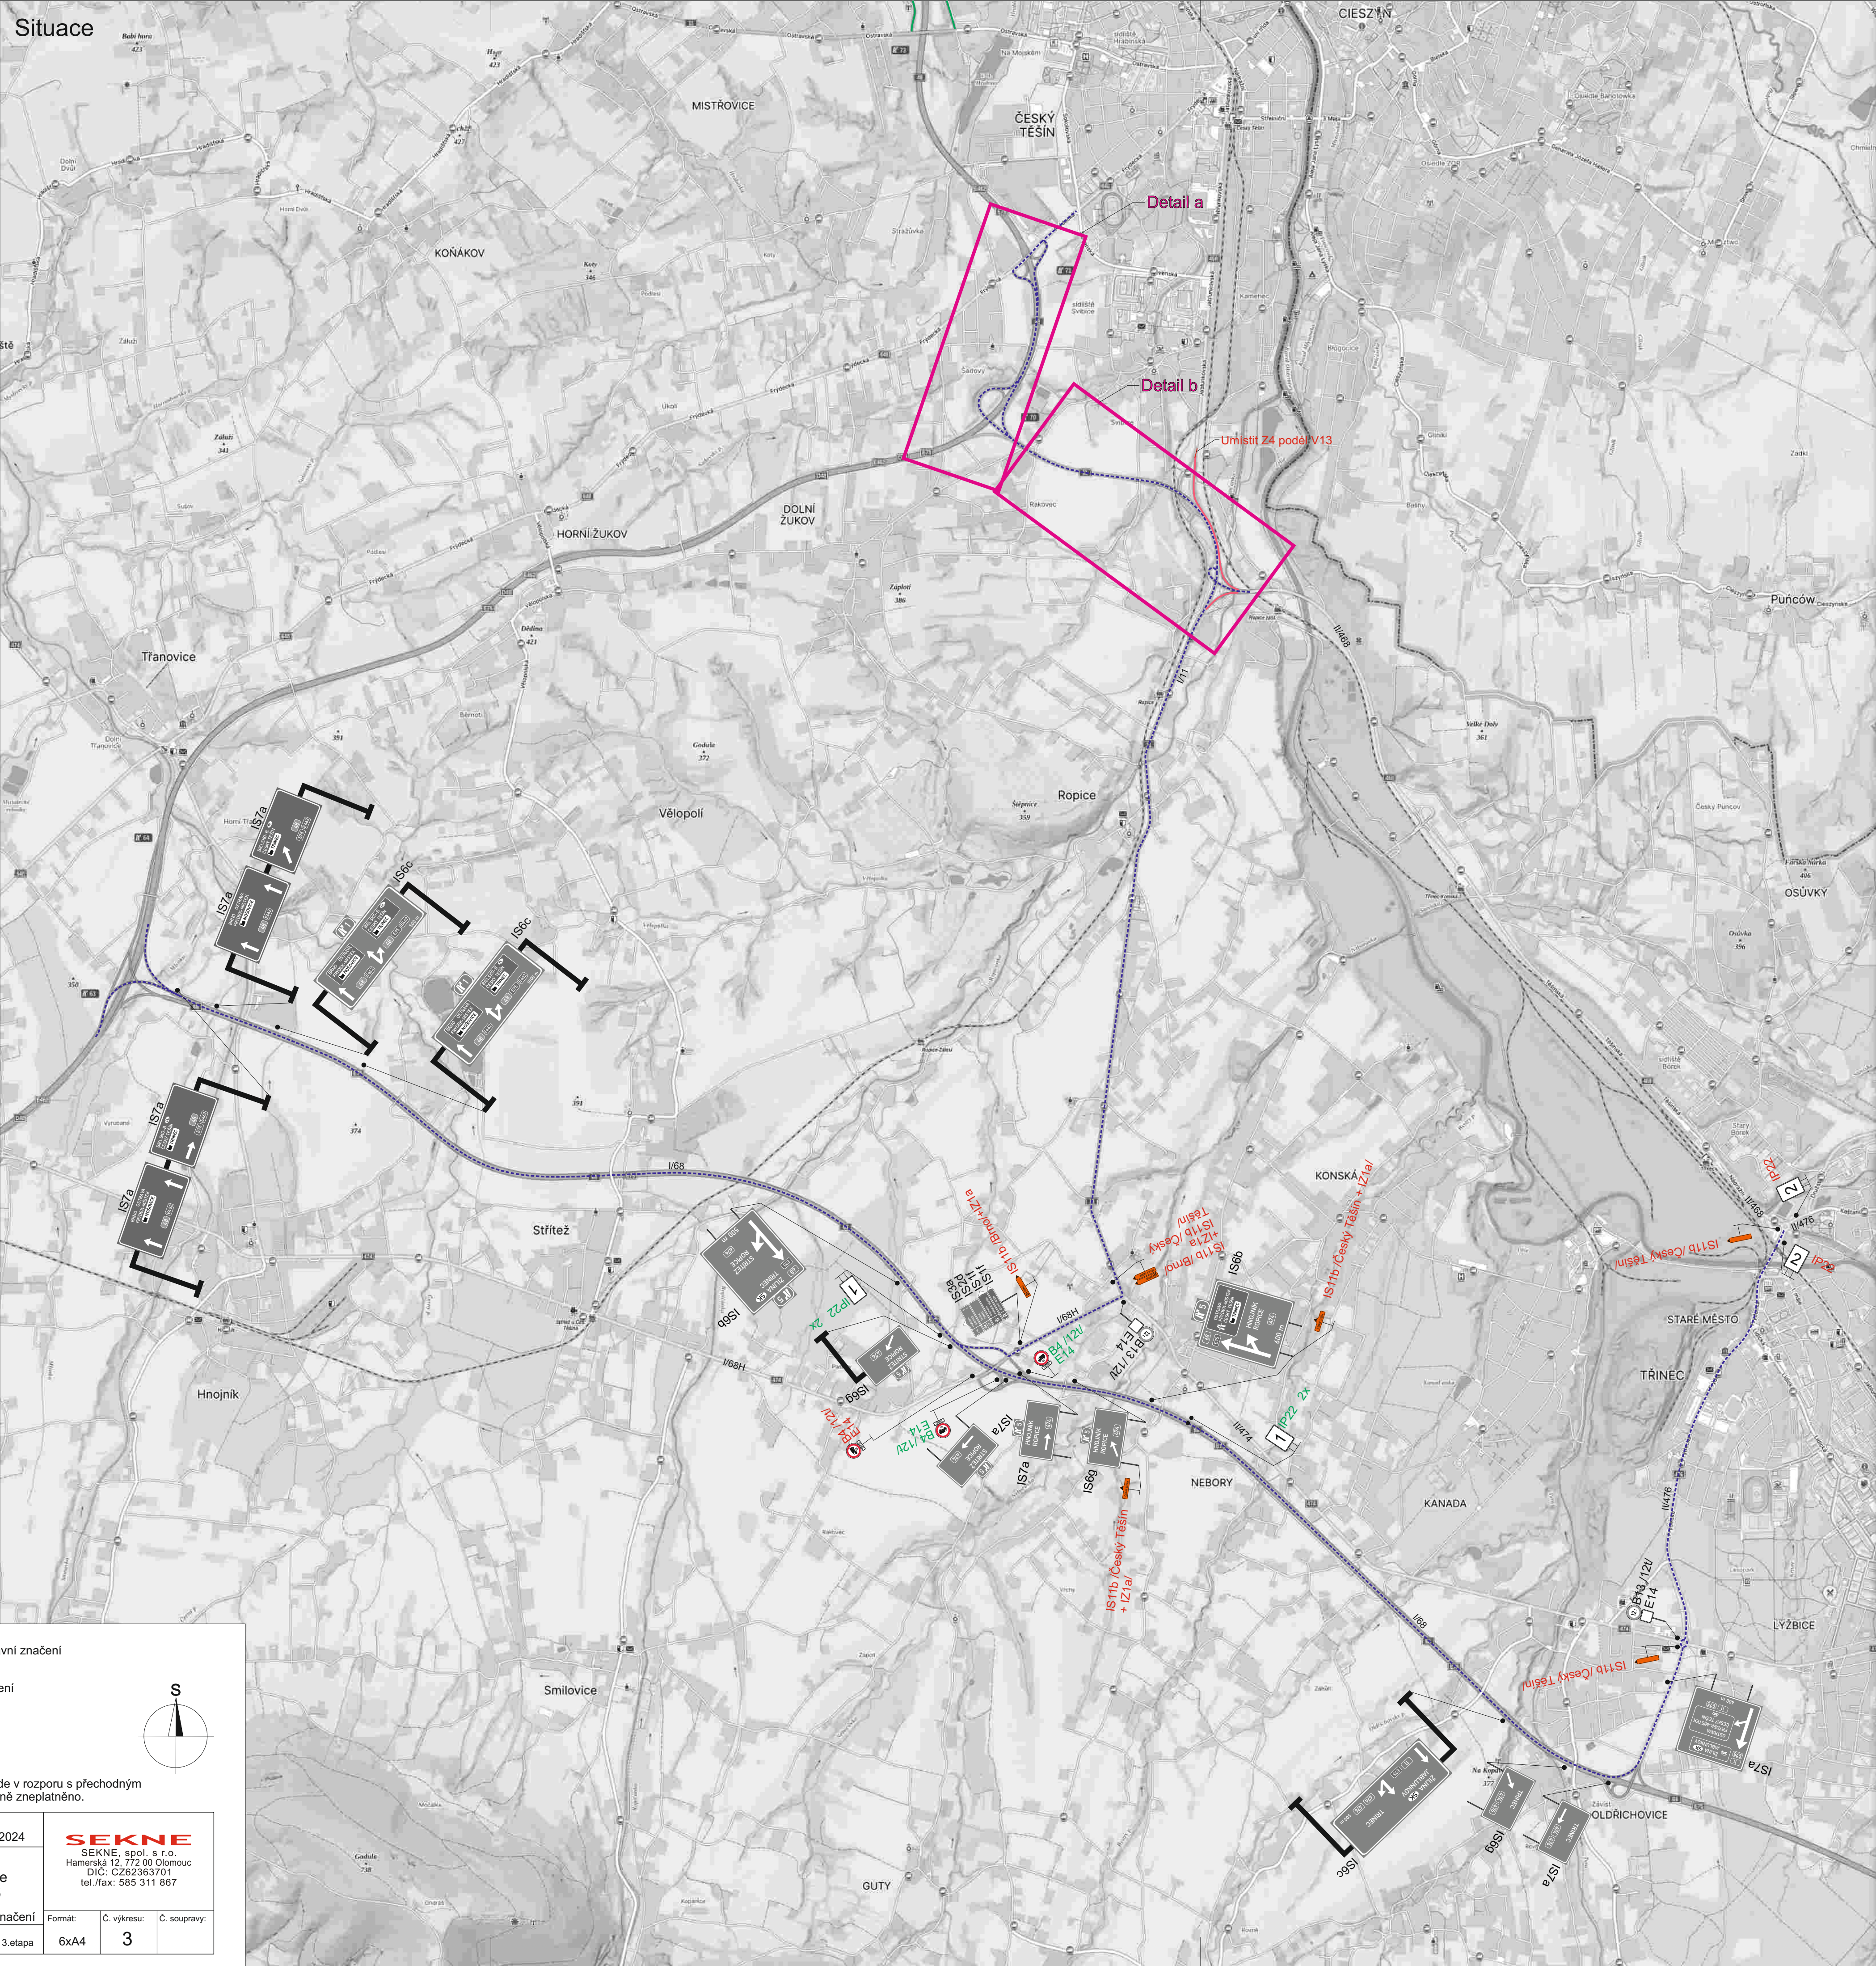

- Legenda:
- B1 Trvalé dopravní značení
 - B1 Stávající přechodné dopravní značení
 - B1 Přechodné dopravní značení
 - Stávající uzavřený úsek
 - Nově uzavřený úsek
 - Objízdná trasa

Trvalé dopravní značení, které bude v rozporu s přechodným dopravním značením, bude dočasně zneplatněno.

Vypracoval:		Datum:		SEKNE SEKNE, spol. s r.o. Hamerská 12, 772 00 Olomouc DÍČ: CZ62363701 tel./fax: 585 311 867		
Bc. Martin Bodlák		14.9.2024				
Název akce:						
I/11 Český Těšín - Ropice v km 318,533 - 321,895						
Název objektu: Přechodné dopravní značení				Formát:	Č. výkresu:	Č. soupřavy:
Příloha:				3.etapa	6xA4	3

This technical drawing illustrates a road intersection and roundabout. The main road, labeled 'B14', runs horizontally across the top. A roundabout is located on the left side of the main road. To the right of the roundabout, the road curves downwards and then turns right. Various traffic signs are indicated with their respective numbers and symbols, including priority signs (1, 2, 3), roundabout signs (1, 2, 3), and directional signs. Distances are marked along the road segments, such as '70,000 km' and '70,050 km'. A north arrow is located in the bottom right corner. The drawing is labeled 'Detail a' in the top left corner.

Technical drawing of a road intersection. The drawing shows a multi-lane road with a central reservation. On the left, a road labeled 'L1' runs vertically. On the right, a road labeled 'L2' runs horizontally. The intersection is marked with a red circle and a white 'X'. Traffic signs are shown on both sides of the road. On the left side, there are signs for 'L1' and 'L2'. On the right side, there are signs for 'L1' and 'L2'. A traffic signal is located at the intersection. The drawing is labeled 'Detail b' in the top right corner.

[illegible]

Legenda:

	P4	Trvalé dopravní značení
	B20a	Stávající přechodné dopravní značení
	B20a	Nové přechodné dopravní značení

 Pracovní místo

Vypracoval:	Datum:
-------------	--------

Bc. Martin Bodlák	14.9.2
-------------------	--------

Název akce:	Velkoplošné opravy kniž
-------------	-------------------------

silnice I tříd a dálnic; II tříd

	- I/11 Třinec, rampy
--	----------------------

Název objektu:	Přechodné dopravní zn
----------------	-----------------------

	Přiloha:	3. etapa - De
--	----------	---------------

--	--