


Ministerstvo dopravy
Odbor pozemních komunikací,
příloha k č. j. MD-52055/2024-940/4.

Řez A-A

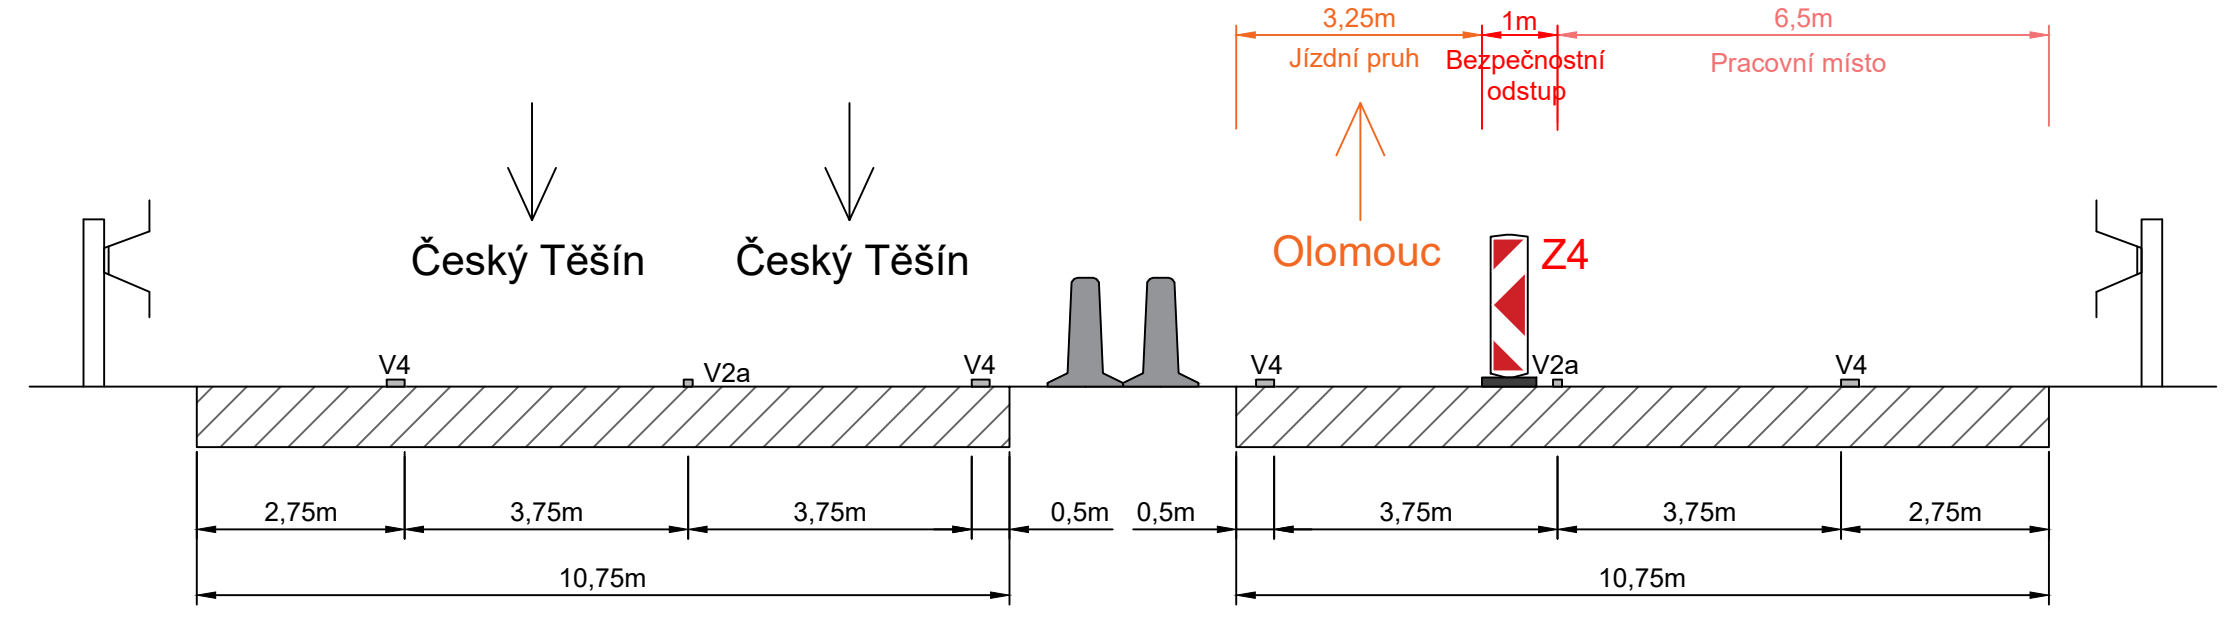

Legenda:

-  B20a Trvalé dopravní značení
-  B20a Přechodné dopravní značení
-  Pracovní místo

Vypracoval:

Bc. Martin Bodlák

Datum:

18.9.2024

Název akce:

D48 Frýdek-Místek,
obchvat I. etapa,
reklamace CBK

SEKNE
spol. s r.o.
Hamerák 12, 772 00 Olomouc
tel.: 585 311 887

Měřítko: 1:2000

Název objektu:

Přechodné dopravní značení

Formát: 6xA4

Č. výkresu: 1

Č. soupřavy:

Příloha:

Situace