


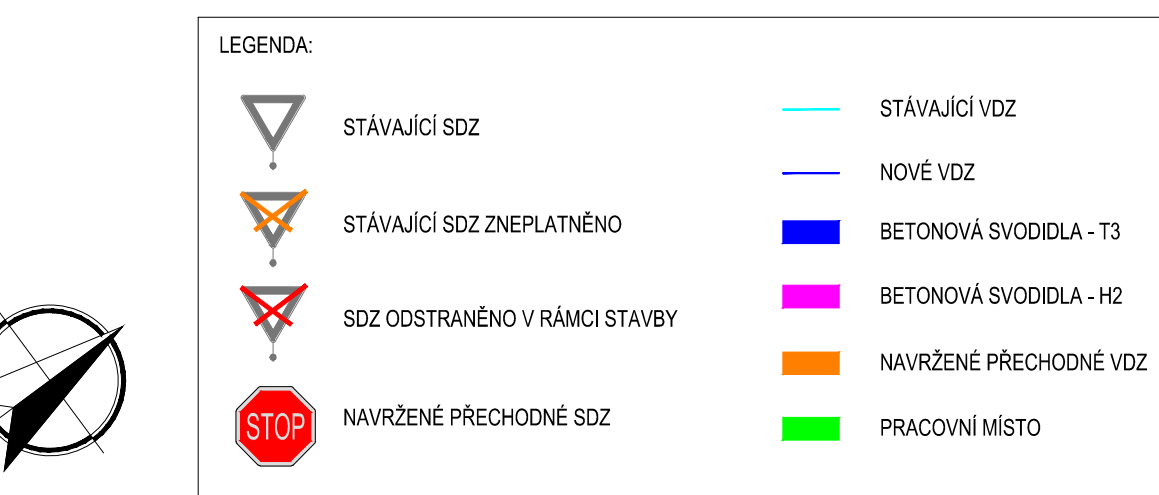


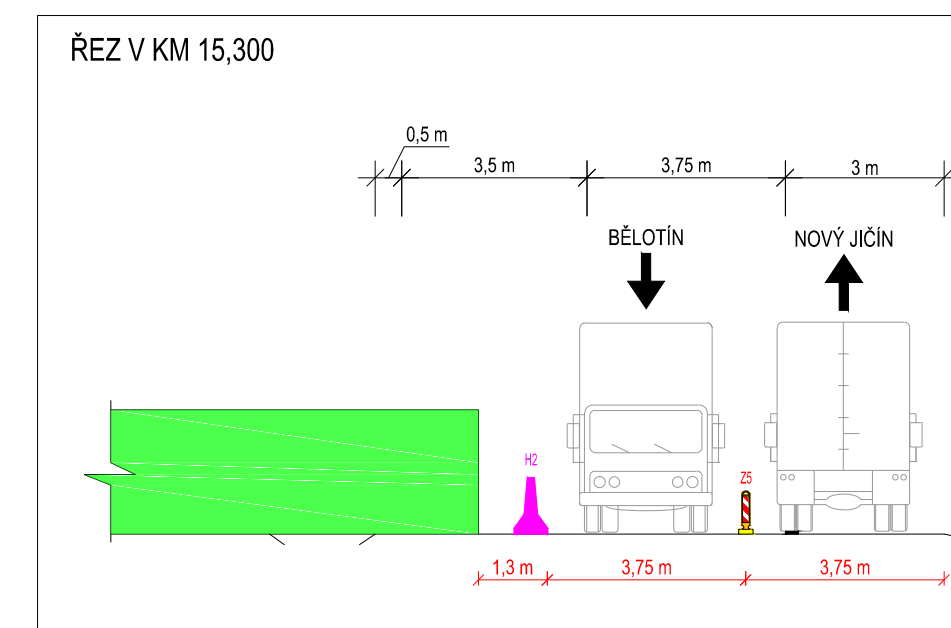

SPOLEČNOST		GEFAB CS, spol. s r.o., Švédská 5, 620 00 Brno	
VEDOUČÍ PROJEKTANT		Richard Peška	
ZODPOVĚDNÝ PROJEKTANT		Richard Peška	
VYPRACOVAL		Ing. Kateřina Císařová	
KONTROLOVAL		Tomáš Janíček	
D48 MÚK BĚLOTÍN - RYBÍ, ETAPA 1 Změna DIO v úseku B - fáze 5		DATUM	08/2024
		FORMÁT	-
		MĚŘITKO	1:1500
		Č. ZAKÁZKY	082/2021
NÁZEV OBJEKTU		ÚČEL	RDS
Dopravně inženýrské opatření		Č. SOUPRAVY	Č. PŘÍLOHY
PŘÍLOHA			2.2
SITUACE DIO			

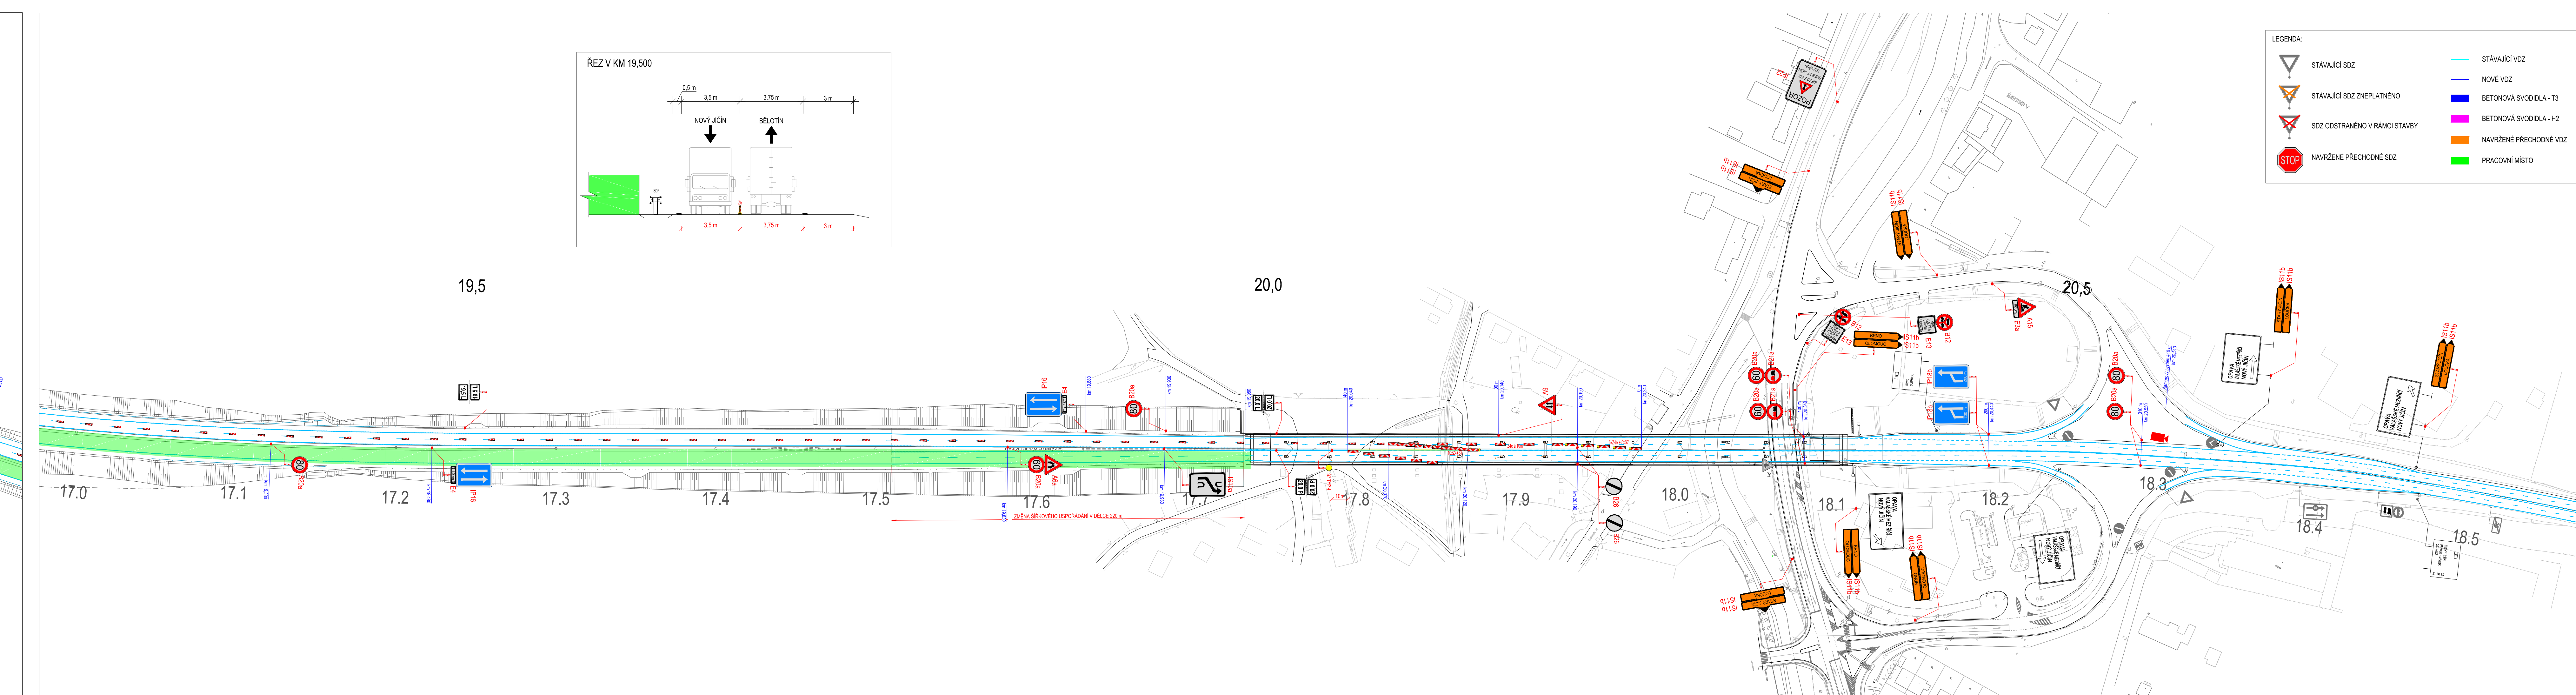

OBJEDNATEL

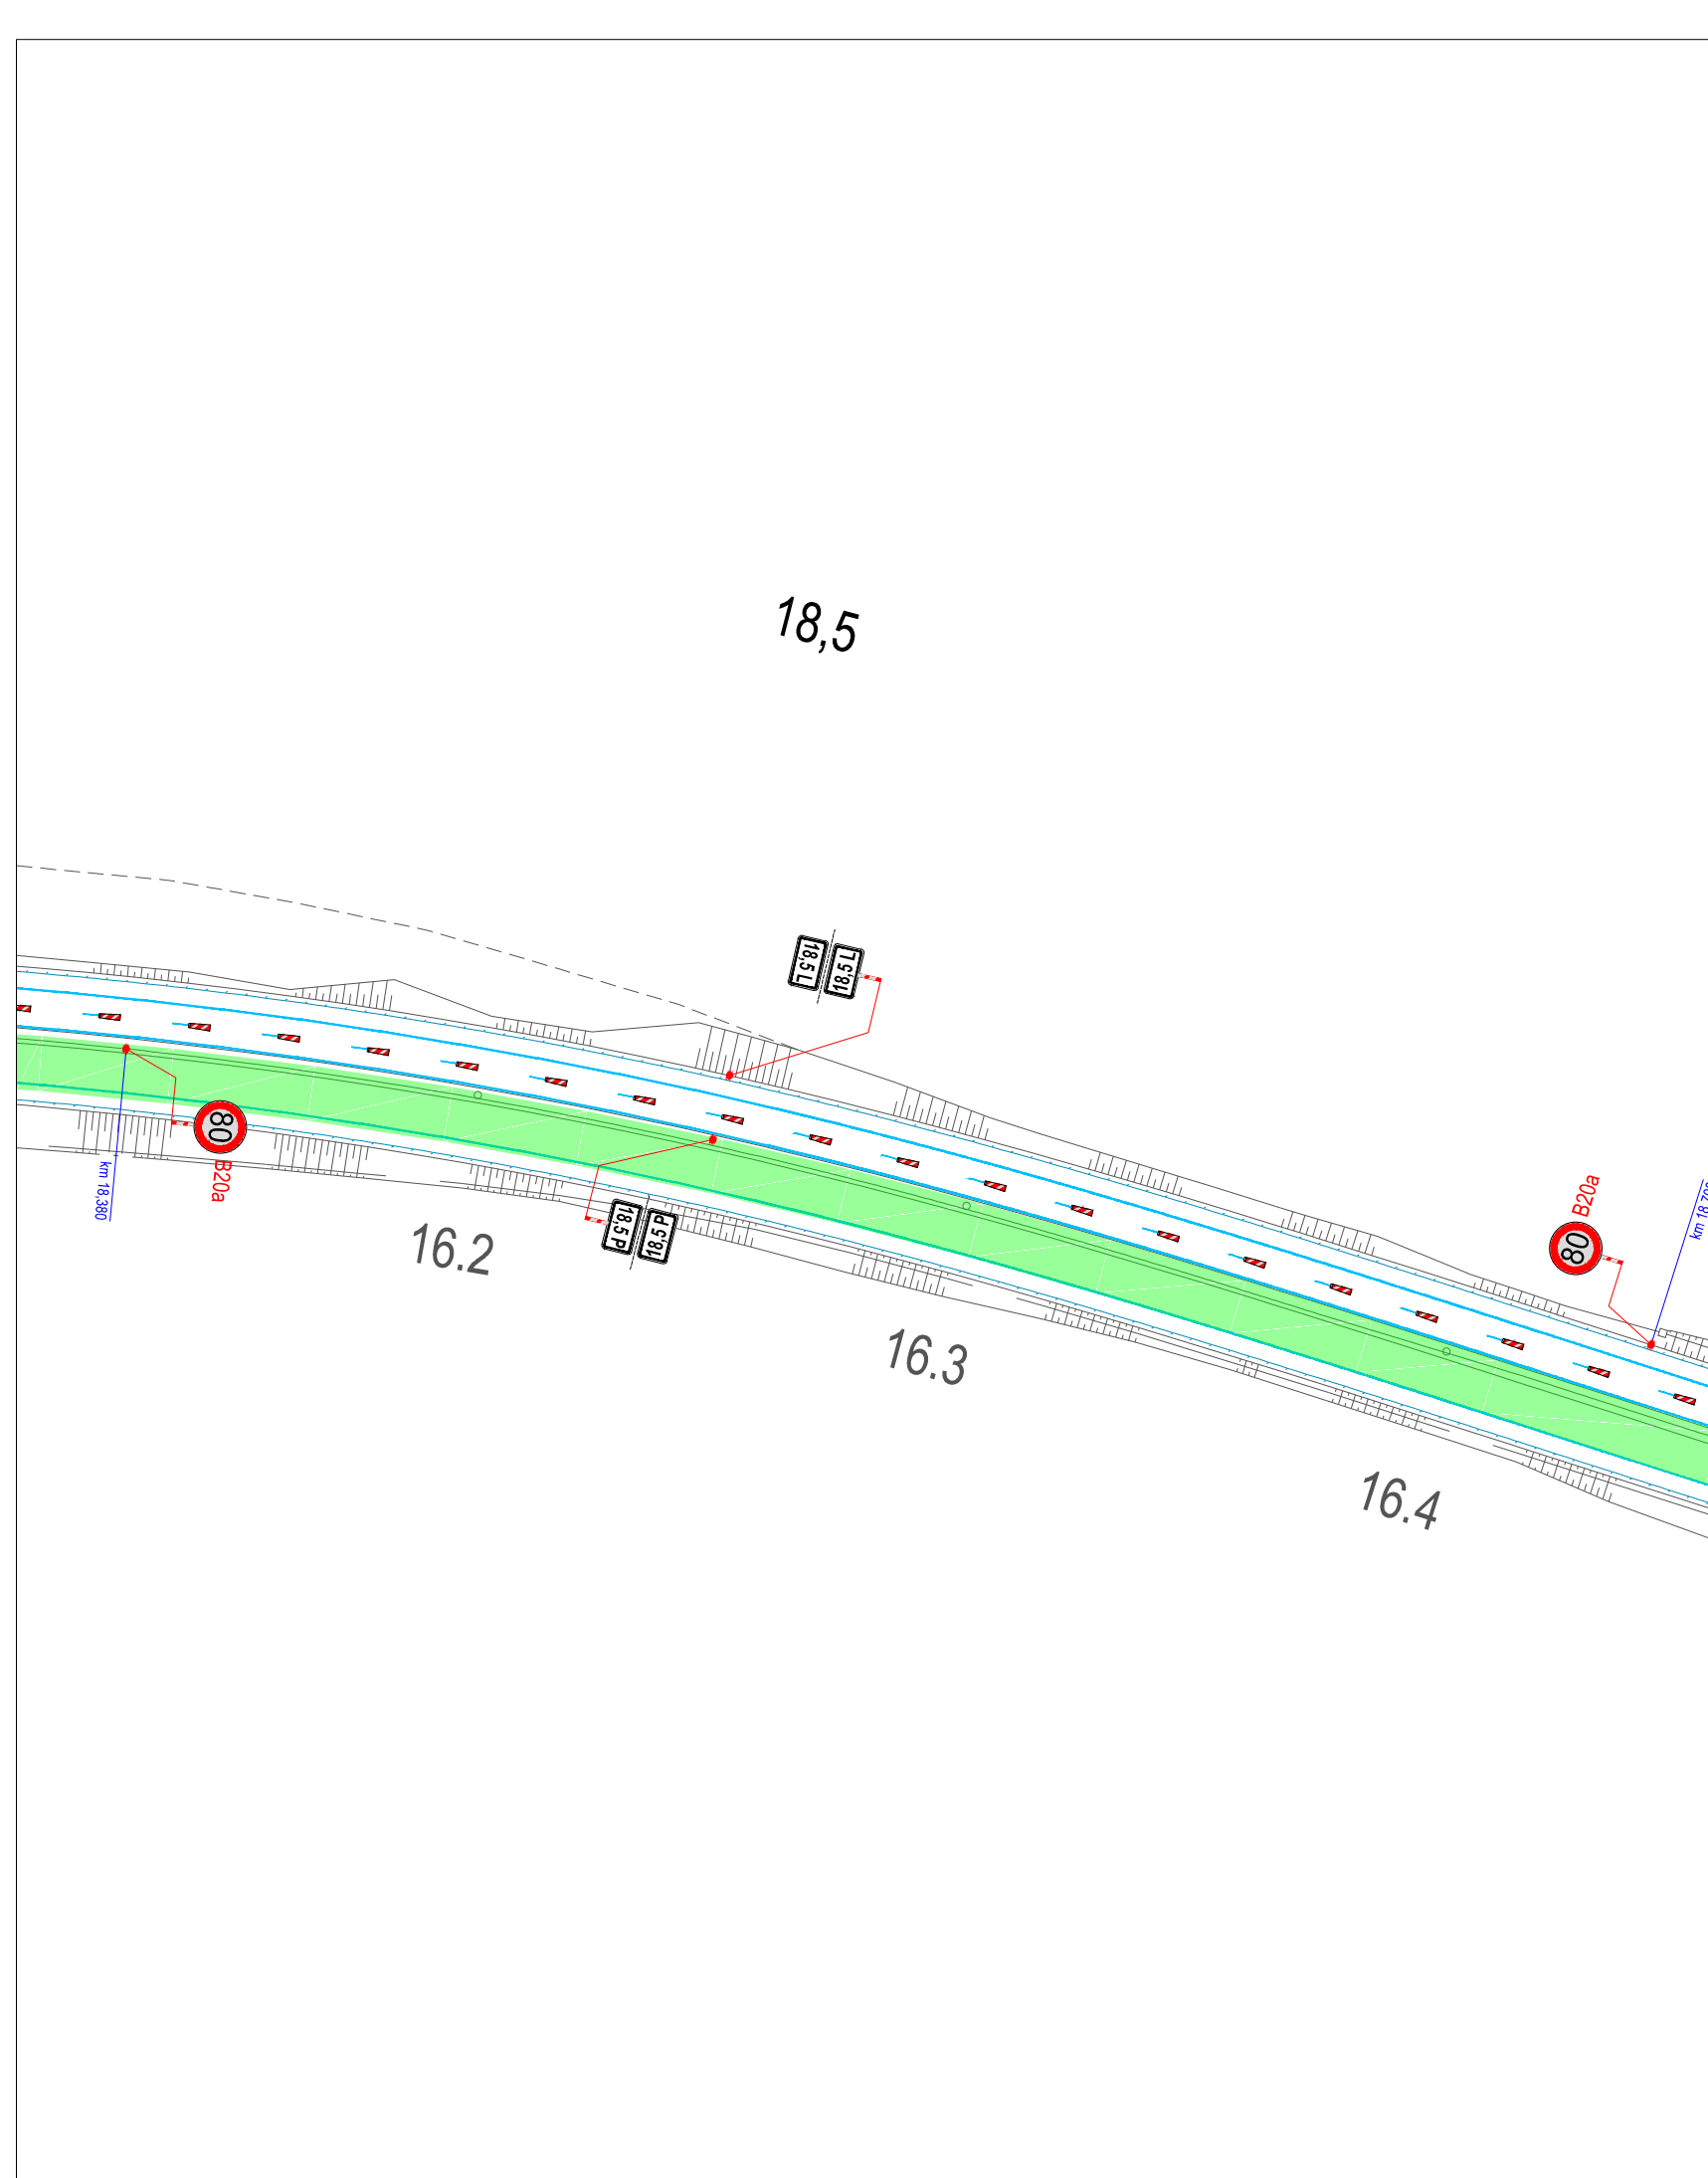

Ředitelství silnic a dálnic ČR
Na Pankraci 546/56
140 00 Praha 4

ZHOTOVITEL



D48 MÚK BĚLOTÍN – Rybí, I. etapa, Společnost COLAS CZ – FIRESTA-Fišer

SPRÁVCE




COLAS CZ a.s.
Ke Klíčovu 9, Praha 9, 190 00

SPOLÉČNÍK 2:



FIRESTA-Fišer, rekonstrukce, stavby a.s.
Mlýnská 388/68, 602 00 Brno

AUTORIZACE:

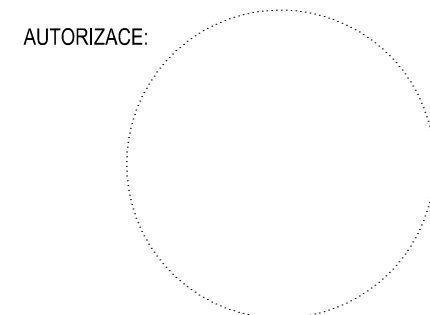

SOUŘADNICOVÝ SYSTÉM : S-JTSK

SPOLÉČNOST	GEFAB CS, spol. s r.o., Švédská 5, 620 00 Brno	
VEDOUcí PROJEKTANT	Richard Peška	
ZODPOVĚDNÝ PROJEKTANT	Richard Peška	
VYPRACOVAL	Ing. Kateřina Císařová	
KONTROLOVAL	Tomáš Janíček	

NÁZEV AKCE

D48 MÚK BĚLOTÍN - RYBÍ, ETAPA 1

NÁZEV OBJEKTU

Dopravně inženýrské opatření

PŘÍLOHA

SITUACE DIO

DATUM

08/2024

FORMÁT

-

MĚŘÍTKO

1:1500

Č. ZAKÁZKY

082/2021



ÚČEL

RDS

Č. SOUPRAVY

Č. PŘÍLOHY

2.3

 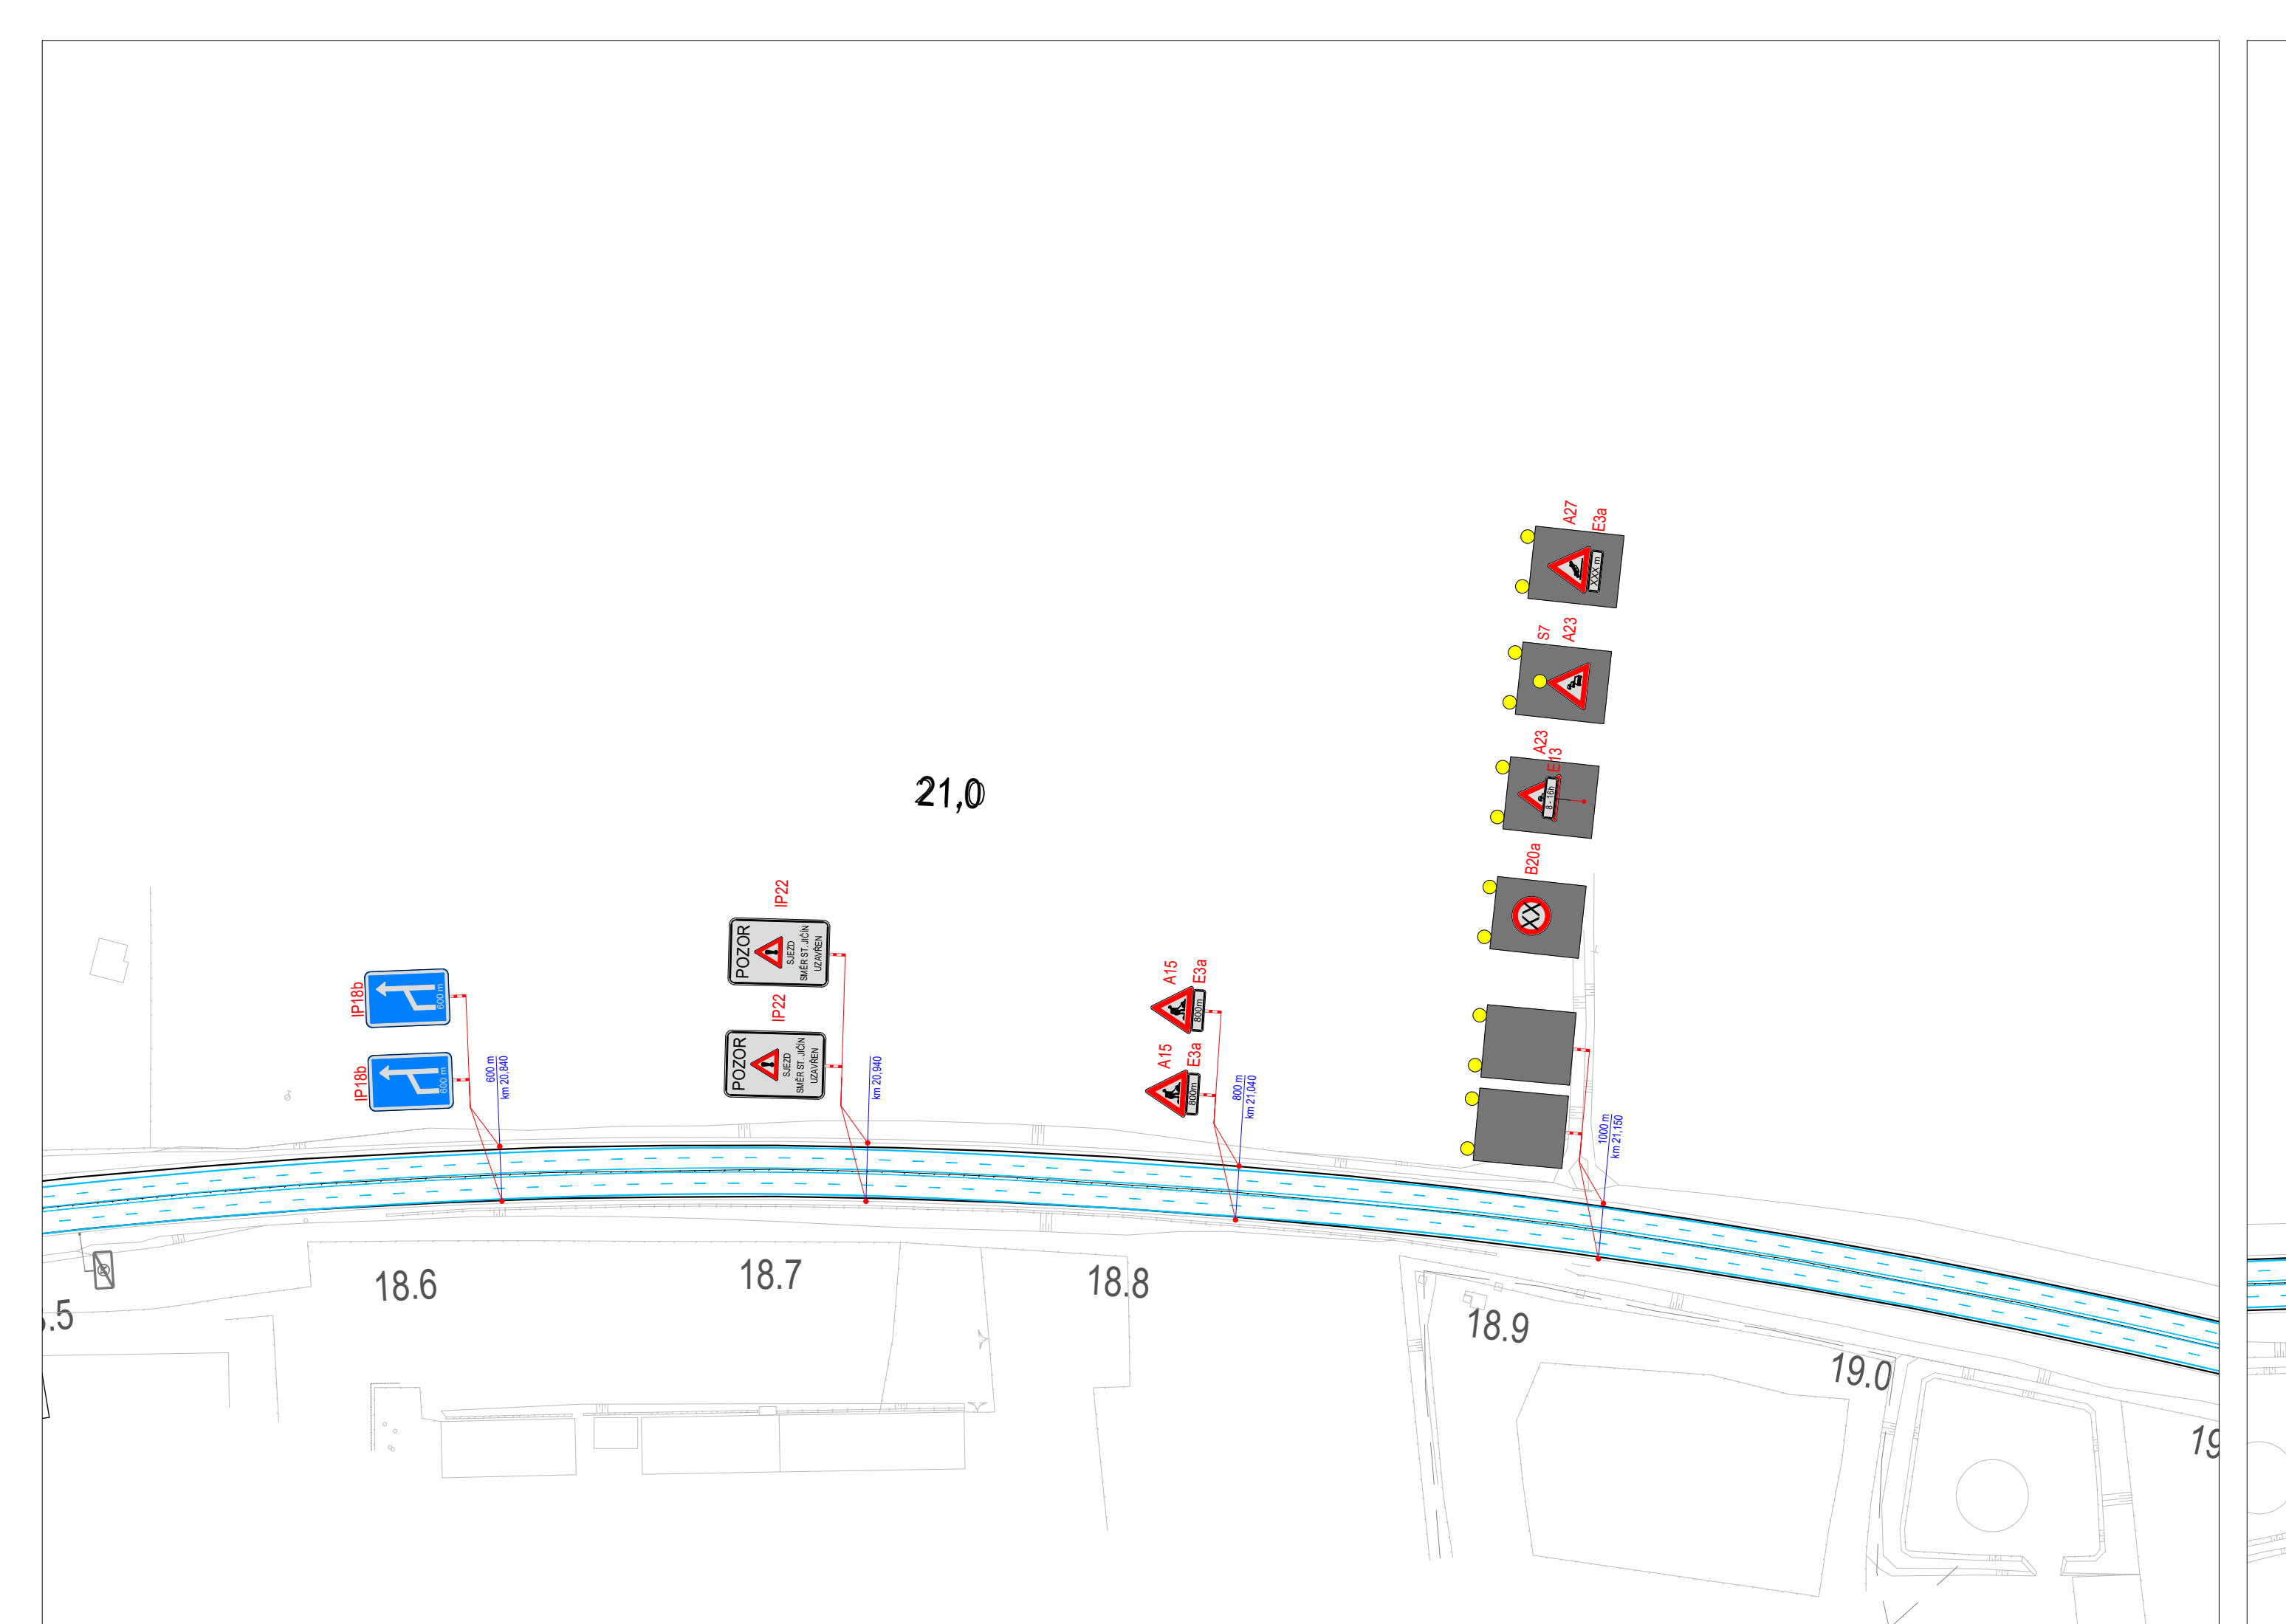

Ředitelství silnic a dálnic ČR
Na Pankráči 546/56
140 00 Praha 4
Stavbu zajišťuje správa Ostrava
Mojmírovců 5, 705 81 Ostrava

ŽADATEL

COLAS CZ a.s.
Ke Klíčovu 9, Praha 9, 190 00

SPOLUPRÁCE

FIRESTA-Fišer, rekonstrukce, stavby a.s.
Mlýnská 388/68, 602 00 Brno

AUTORIZACE

SOUPRAVY

GEFAB CS spol. s r.o.

Richard Peška

Richard Peška

Ing. Kateřina Císařová

Tomáš Janíček

GEFAB CS spol. s r.o.

08/2024

1:1500

08/2021

RDS

D48 MÚK BĚLOTÍN - RYBÍ, ETAPA 1

Změna DIO v úseku B - fáze 5

Dopravně inženýrské opatření

SITUACE DIO

Č. SOUPRAVY

Č. PŘÍLOHY

2.4

2.4

D48

08/2024

1:1500

08/2021

RDS

Č. SOUPRAVY

Č. PŘÍLOHY

2.4

2.4