


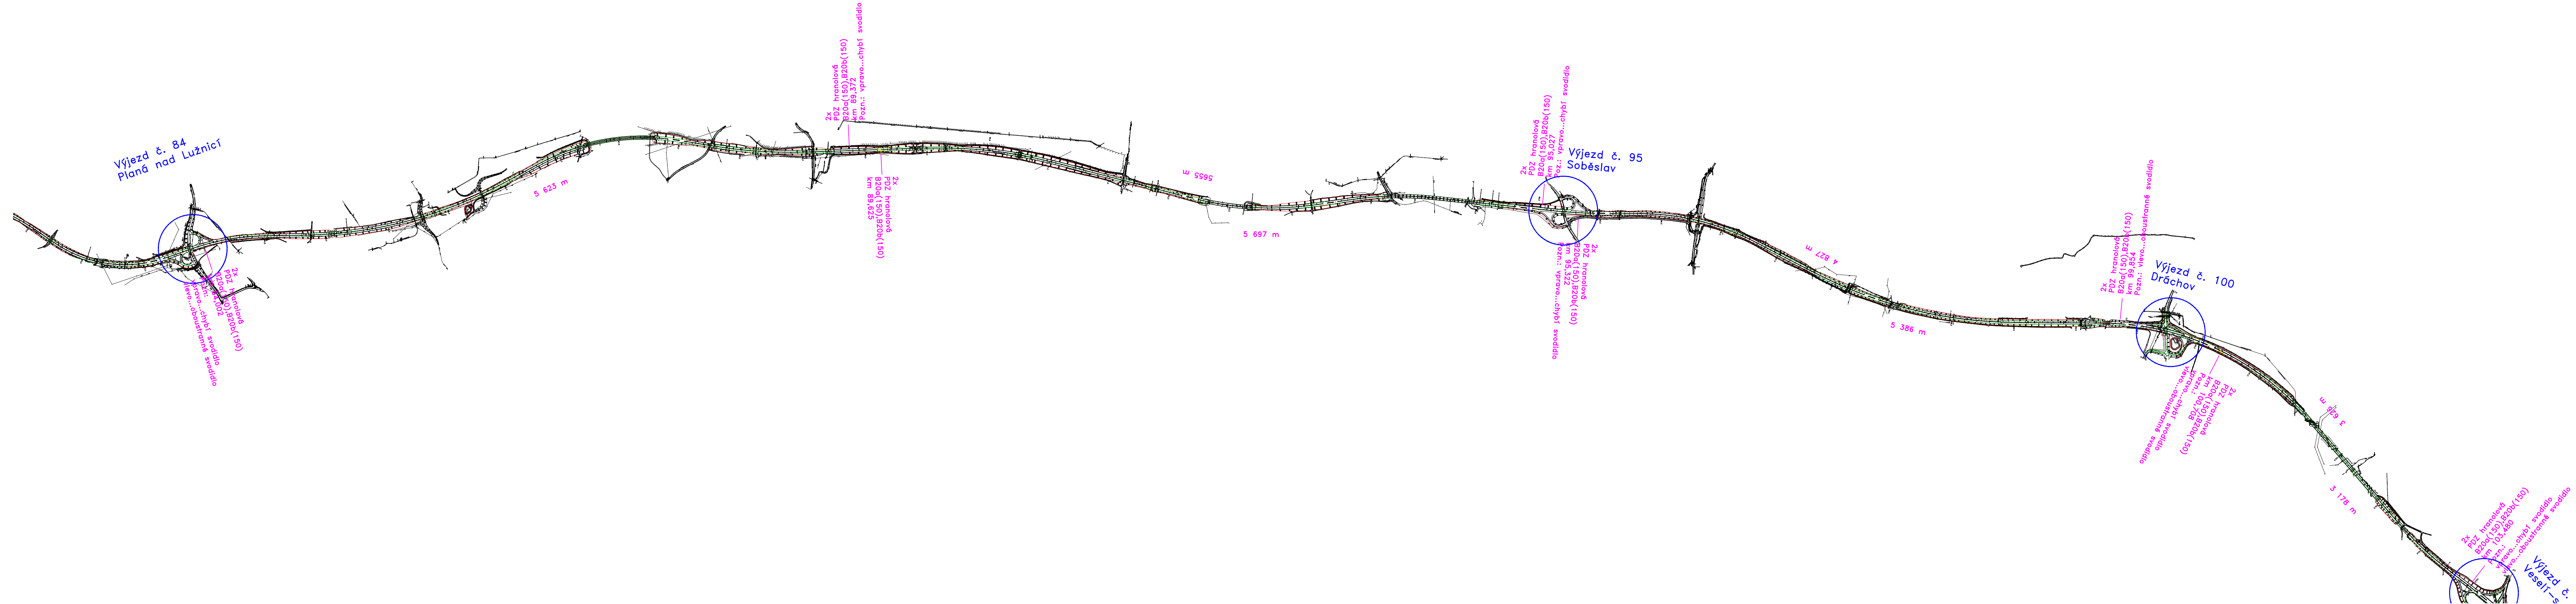


Objednatel:



Ředitelství silnic a dálnic s. p.
Čerčanská 2023/12, 140 00 Praha 4

Navrhl / vypracoval:	Kreslil / CAD:	Technická kontrola:		
Stanislav KRUPÍČKA	Stanislava LINHARTOVÁ	Ing. Peter HAJOŠ		
Název akce:			Číslo zakázky:	009-24
Dálnice D3 Zvýšení nejvyšší dovolené rychlosti na 150 km/h v km 80 - 130 Proměnné dopravní značení (vstřícně)			Datum:	09/2024
			Stupeň:	PDPS
			Měřítko:	1 : 20000
			Formát:	8 A4
Název výkresu:			Příloha číslo:	Paré číslo:
Přehledná situace - část 1			2.1	



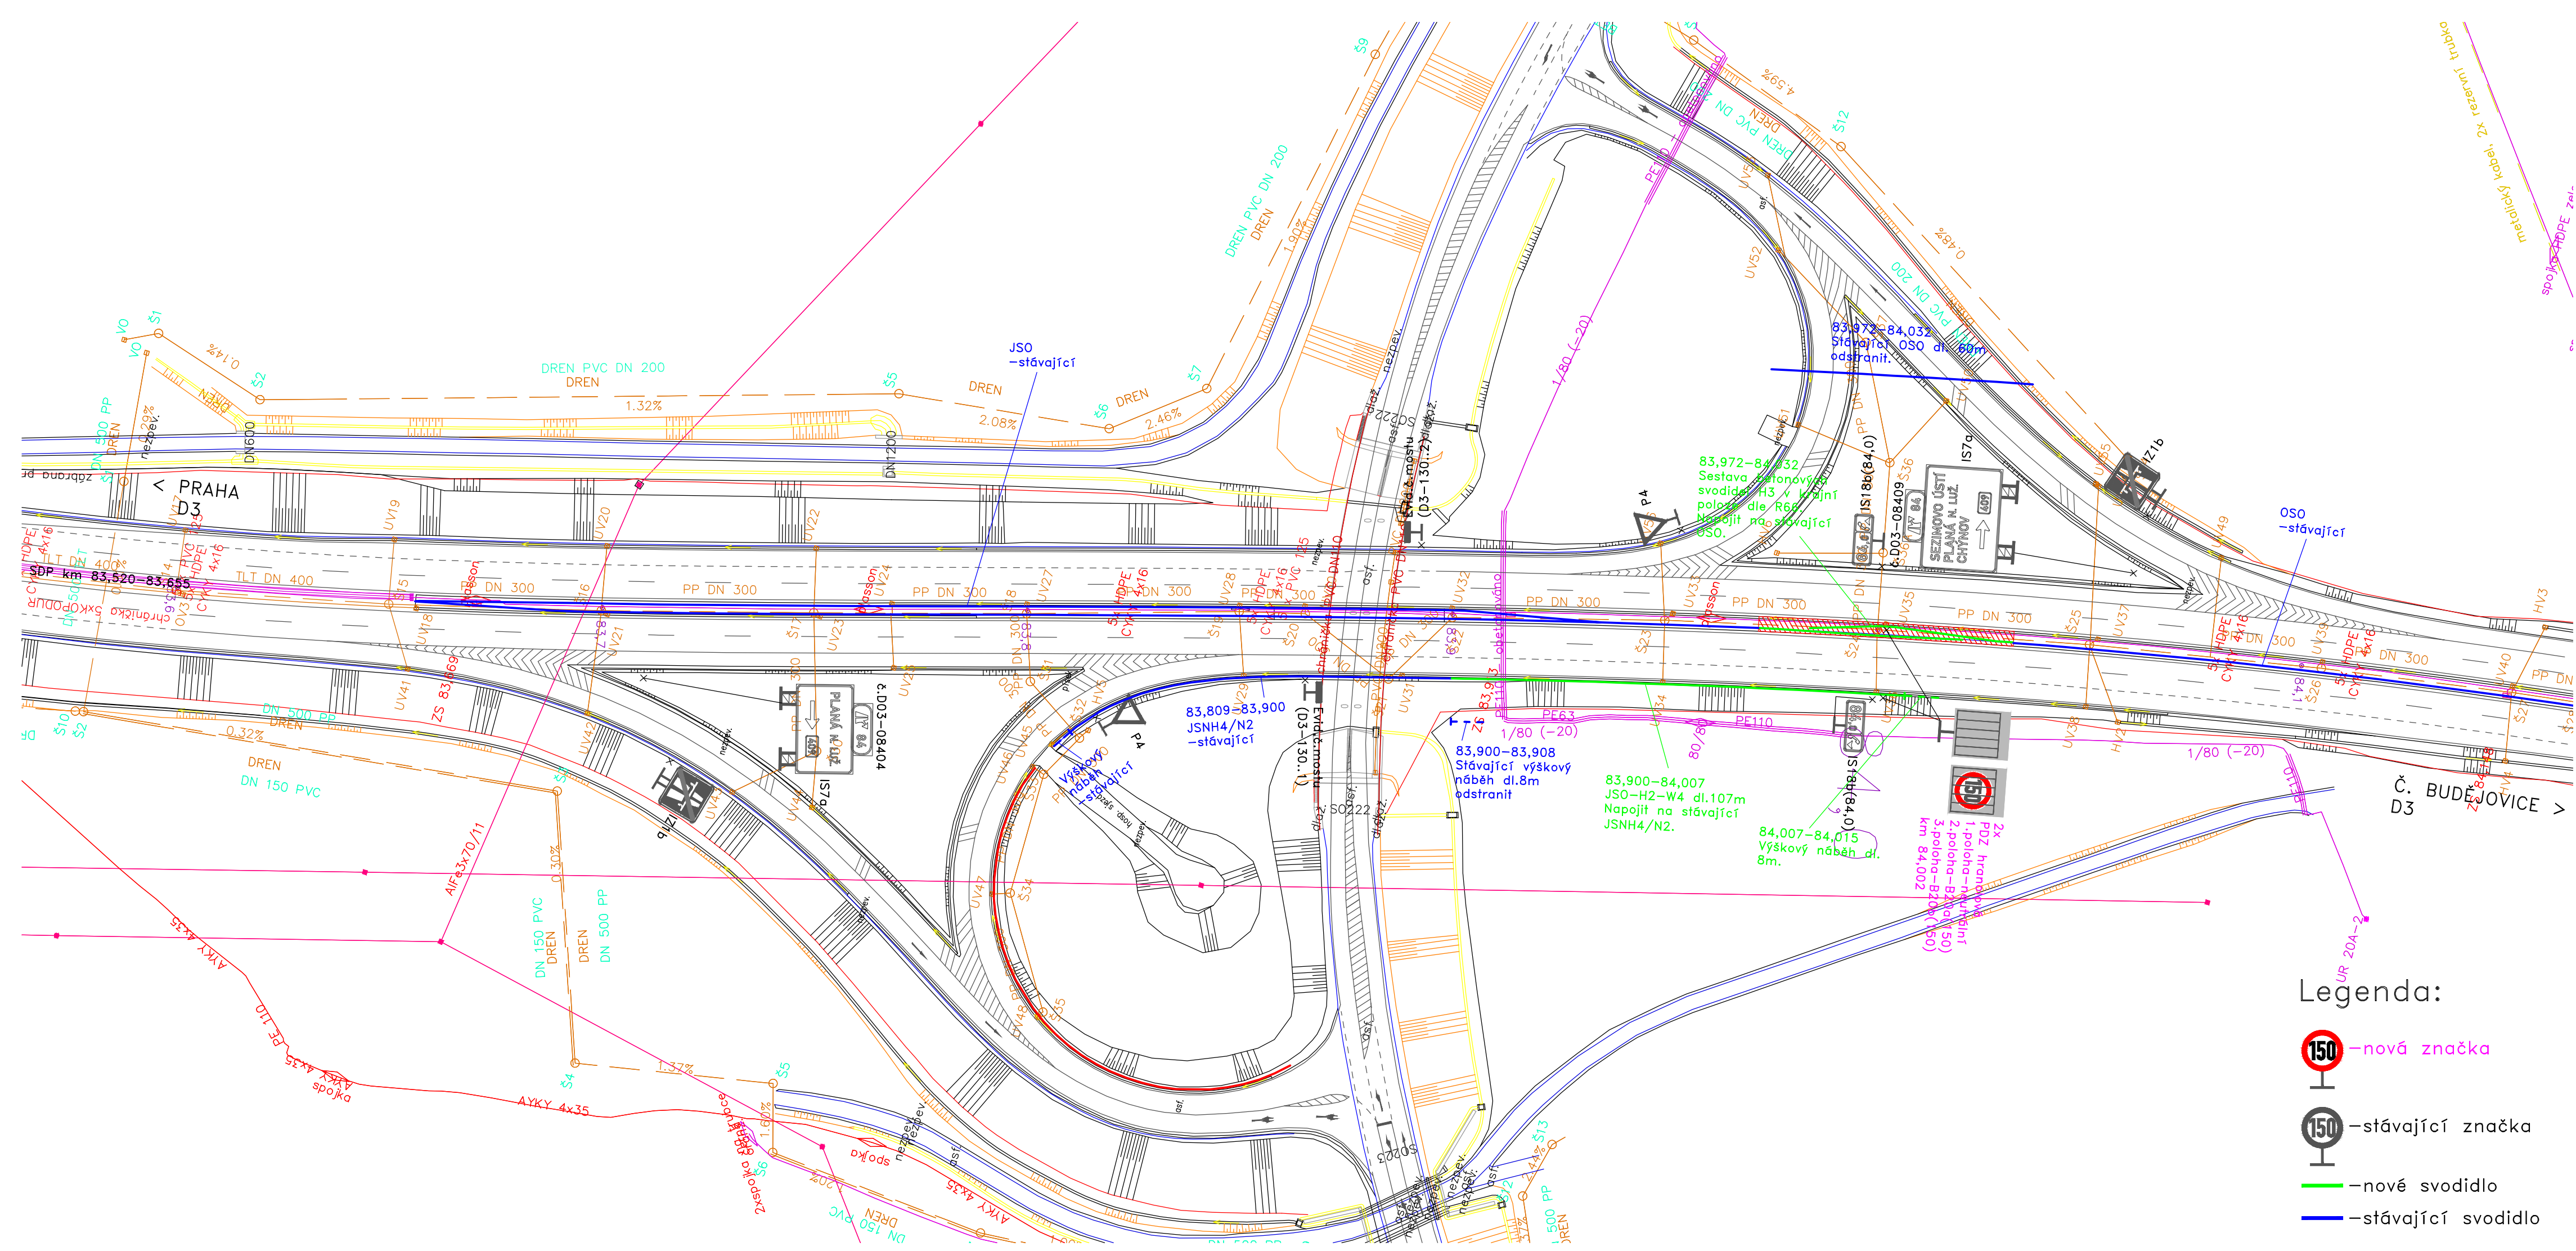


Legenda:


- nová značka
- stávající značka
- nové svodidlo
- stávající svodidlo

Objednatel:

Ředitelství silnic a dálnic s. p.
Čerčanská 2023/12, 140 00 Praha 4

Navrhl / vypracoval:		Kreslil / CAD:	Technická kontrola:		
Stanislav KRUPÍČKA		Stanislava LINHARTOVÁ	Ing. Peter HAJOŠ		
Název akce:				Číslo zakázky:	009-24
Dálnice D3 Zvýšení nejvyšší dovolené rychlosti na 150 km/h v km 80 - 130 Proměnné dopravní značení (vstřícně)				Datum:	09/2024
				Stupeň:	PDPS
				Měřítko:	1 : 1000
				Formát:	4 A4
				Příloha číslo:	Paré číslo:
Název výkresu:				3.1	
MÚK Planá nad Lužnicí					

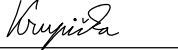Navrhl / vypracoval:	Kreslil / CAD:	Technická kontrola:	
Stanislav KRUPÍČKA	Stanislava LINHARTOVÁ	Ing. Peter HAJOŠ	
			
Název akce: Dálnice D3 Zvýšení nejvyšší dovolené rychlosti na 150 km/h v km 80 - 130 Proměnné dopravní značení (vstřícně)			Číslo zakázky: 009-24 Datum: 09/2024 Stupeň: PDPS Měřítko: 1 : 1000 Formát: 4 A4 Příloha číslo: 3.2 Paré číslo:
Název výkresu: Situace km 89,220 - 89,800			

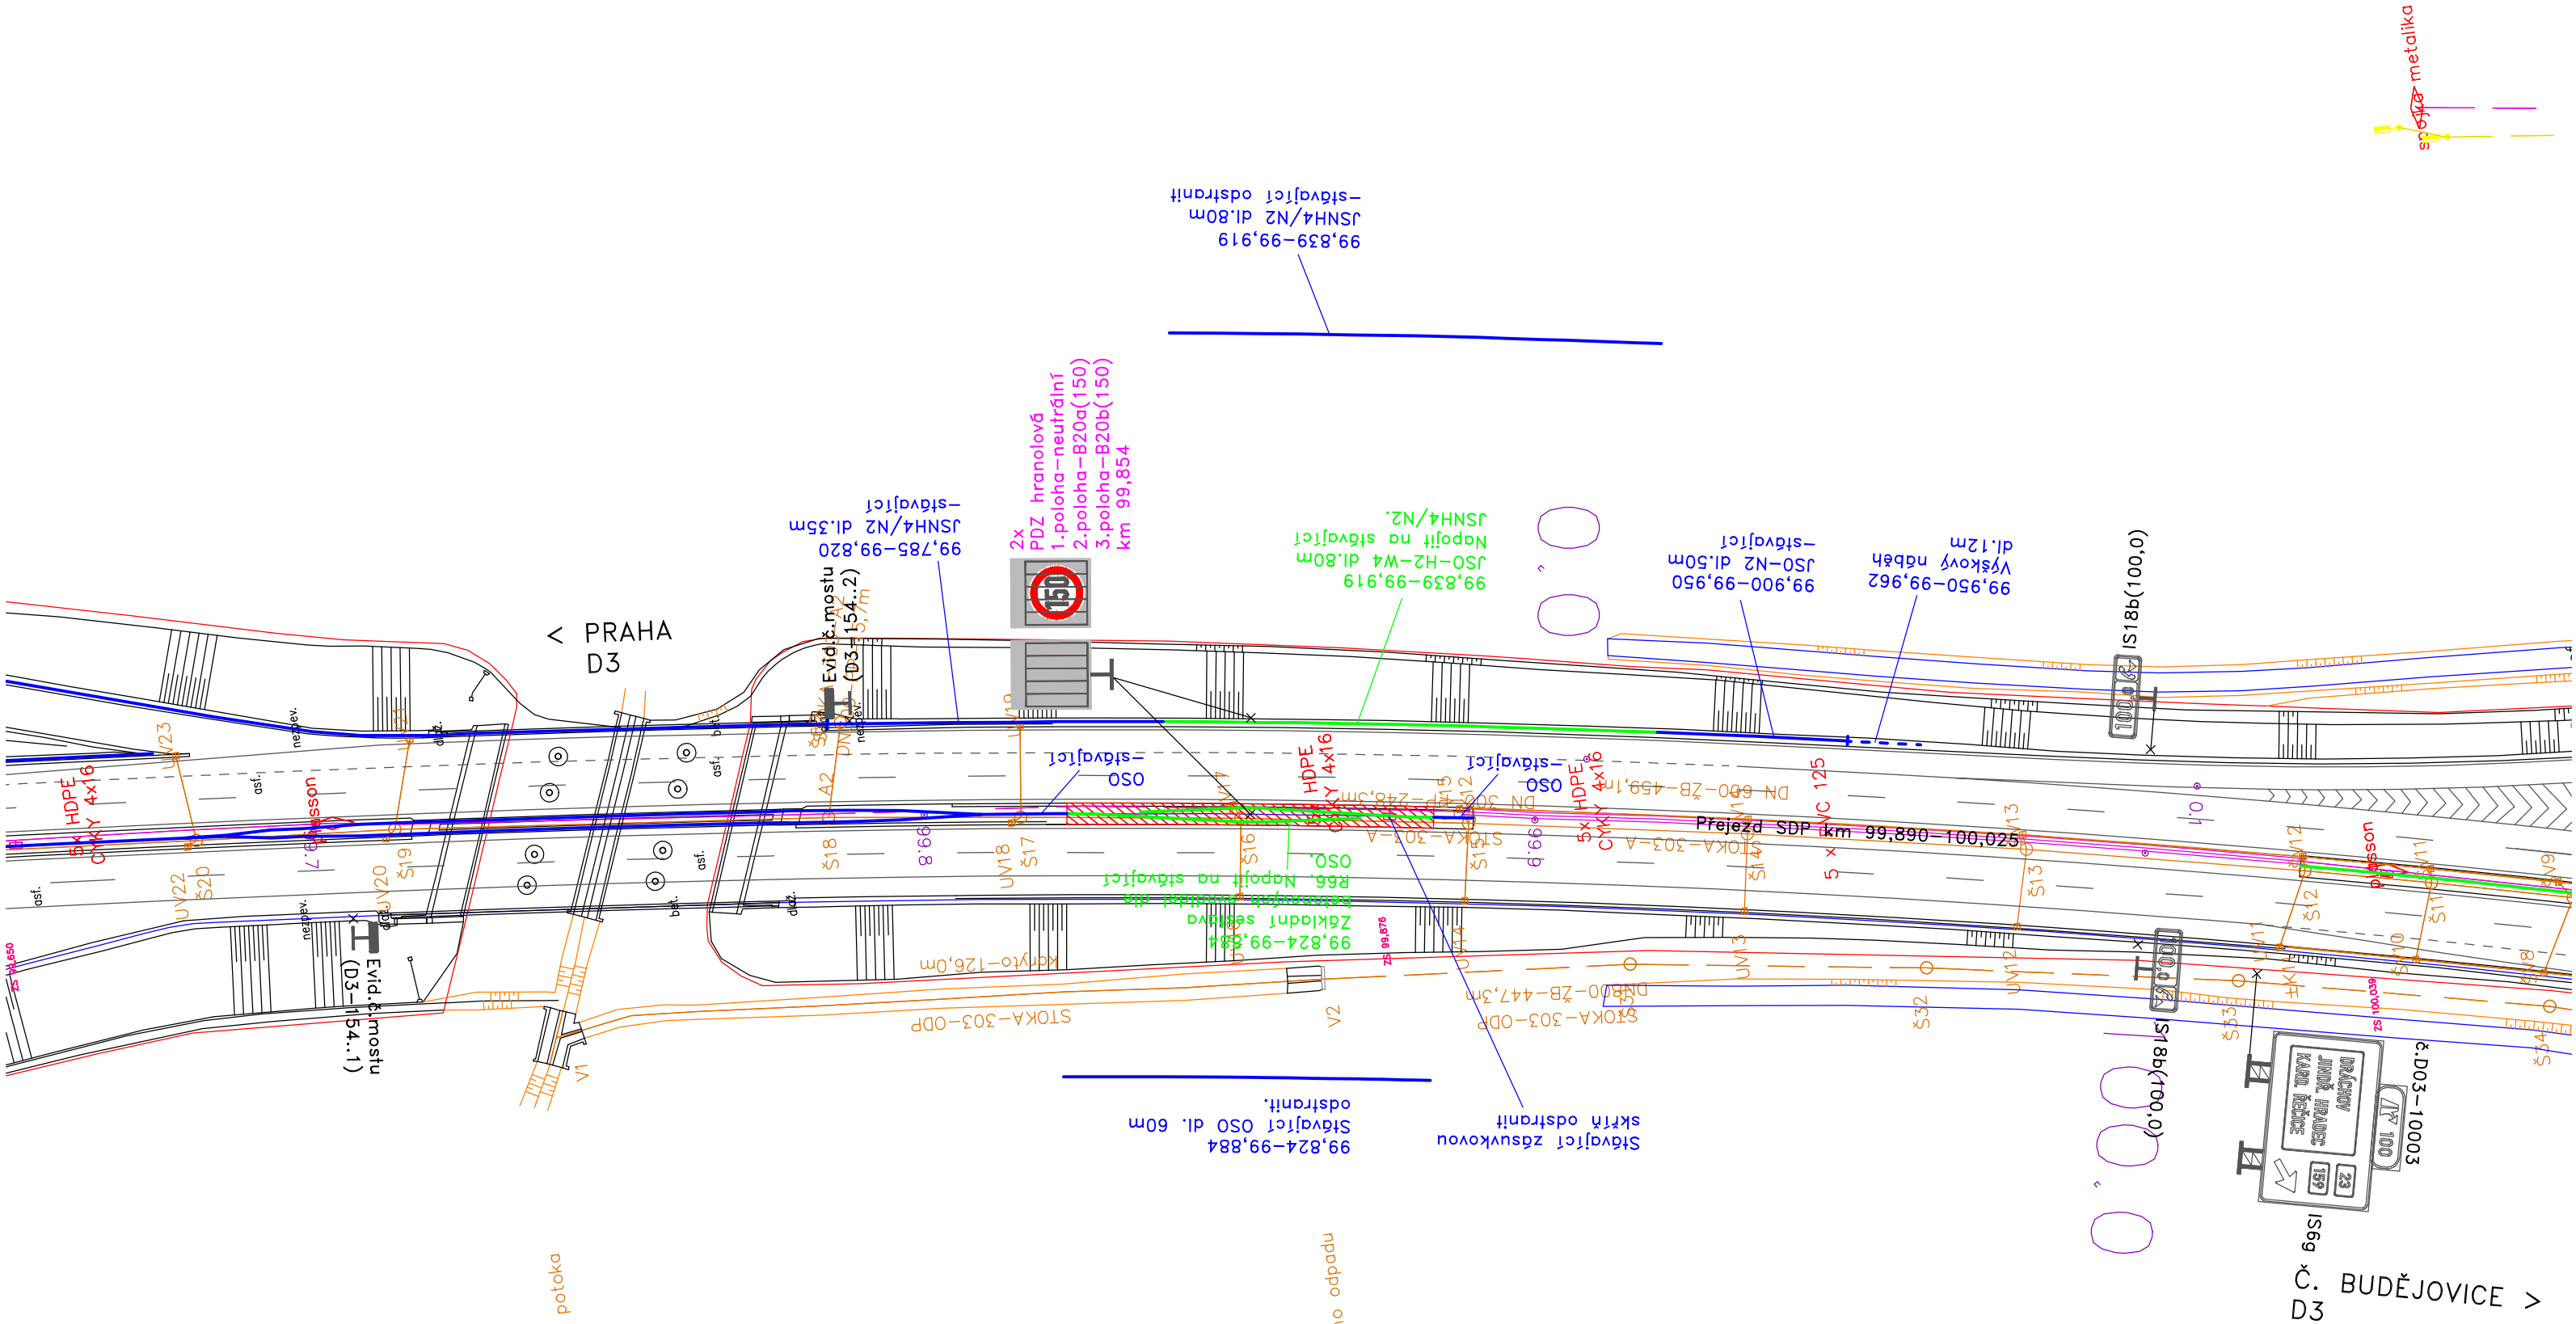

Legenda:

- nová značka
- stávající značka
- nové svodidlo
- stávající svodidlo


Objednatel:



**Ředitelství
silnic
a dálnic**

Ředitelství silnic a dálnic s. p.
Čerčanská 2023/12, 140 00 Praha 4

Navrhl / vypracoval:	Kreslil / CAD:	Technická kontrola:	DISK DOPRAVNÍ ZNAČENÍ	
Stanislav KRUPIČKA	Stanislava LINHARTOVÁ	Ing. Peter HAJOŠ		
<i>Krupička</i>	<i>Linhartová</i>	<i>Hajoš</i>		
Název akce:			Číslo zakázky:	009-24
Dálnice D3 Zvýšení nejvyšší dovolené rychlosti na 150 km/h v km 80 - 130 Proměnné dopravní značení (vstřícně)			Datum:	09/2024
			Stupeň:	PDPS
			Měřítko:	1 : 1000
			Formát:	3 A4
			Příloha číslo:	Paré číslo:
Název výkresu:			3.4	
Situace km 99,700 - 100,050				

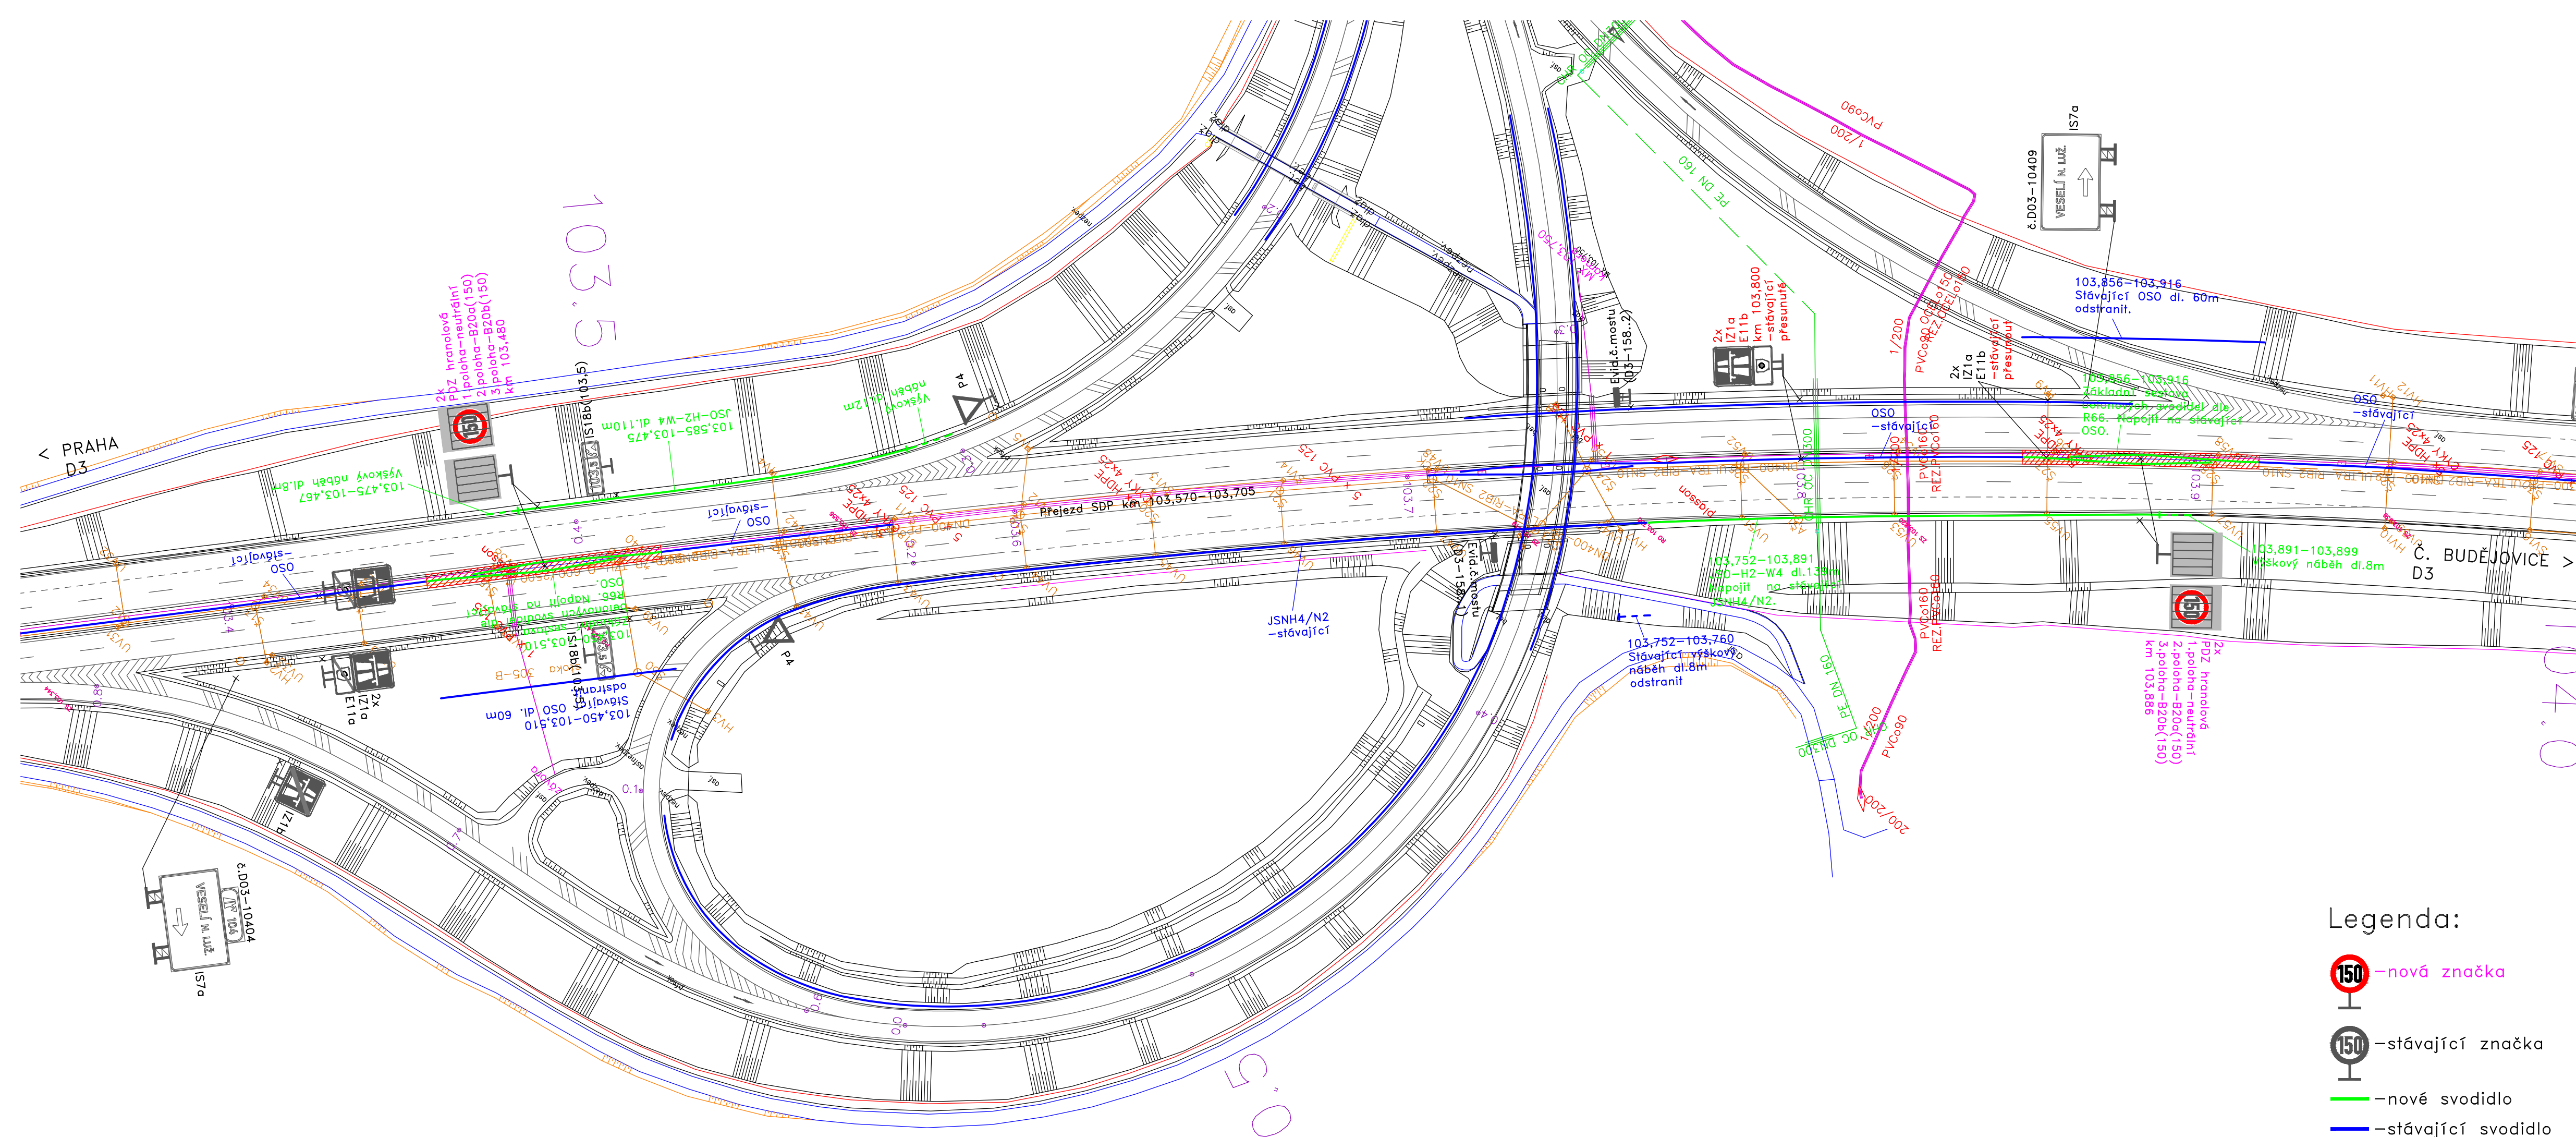

Legenda:




Objednatel:



Ředitelství silnic a dálnic s. p.
Čerčanská 2023/12, 140 00 Praha 4

Navrhl / vypracoval:	Kreslil / CAD:	Technická kontrola:	
Stanislav KRUPÍČKA	Stanislava LINHARTOVÁ	Ing. Peter HAJOŠ	
<i>Krupička</i>	<i>Linhartová</i>	<i>Hajoš</i>	
Název akce: Dálnice D3 Zvýšení nejvyšší dovolené rychlosti na 150 km/h v km 80 - 130 Proměnné dopravní značení (vstřícně)			Číslo zakázky: 009-24 Datum: 09/2024 Stupeň: PDPS Měřítko: 1 : 1000 Formát: 4 A4 Příloha číslo: Paré číslo:
Název výkresu: MÚK Veselí - sever			3.6

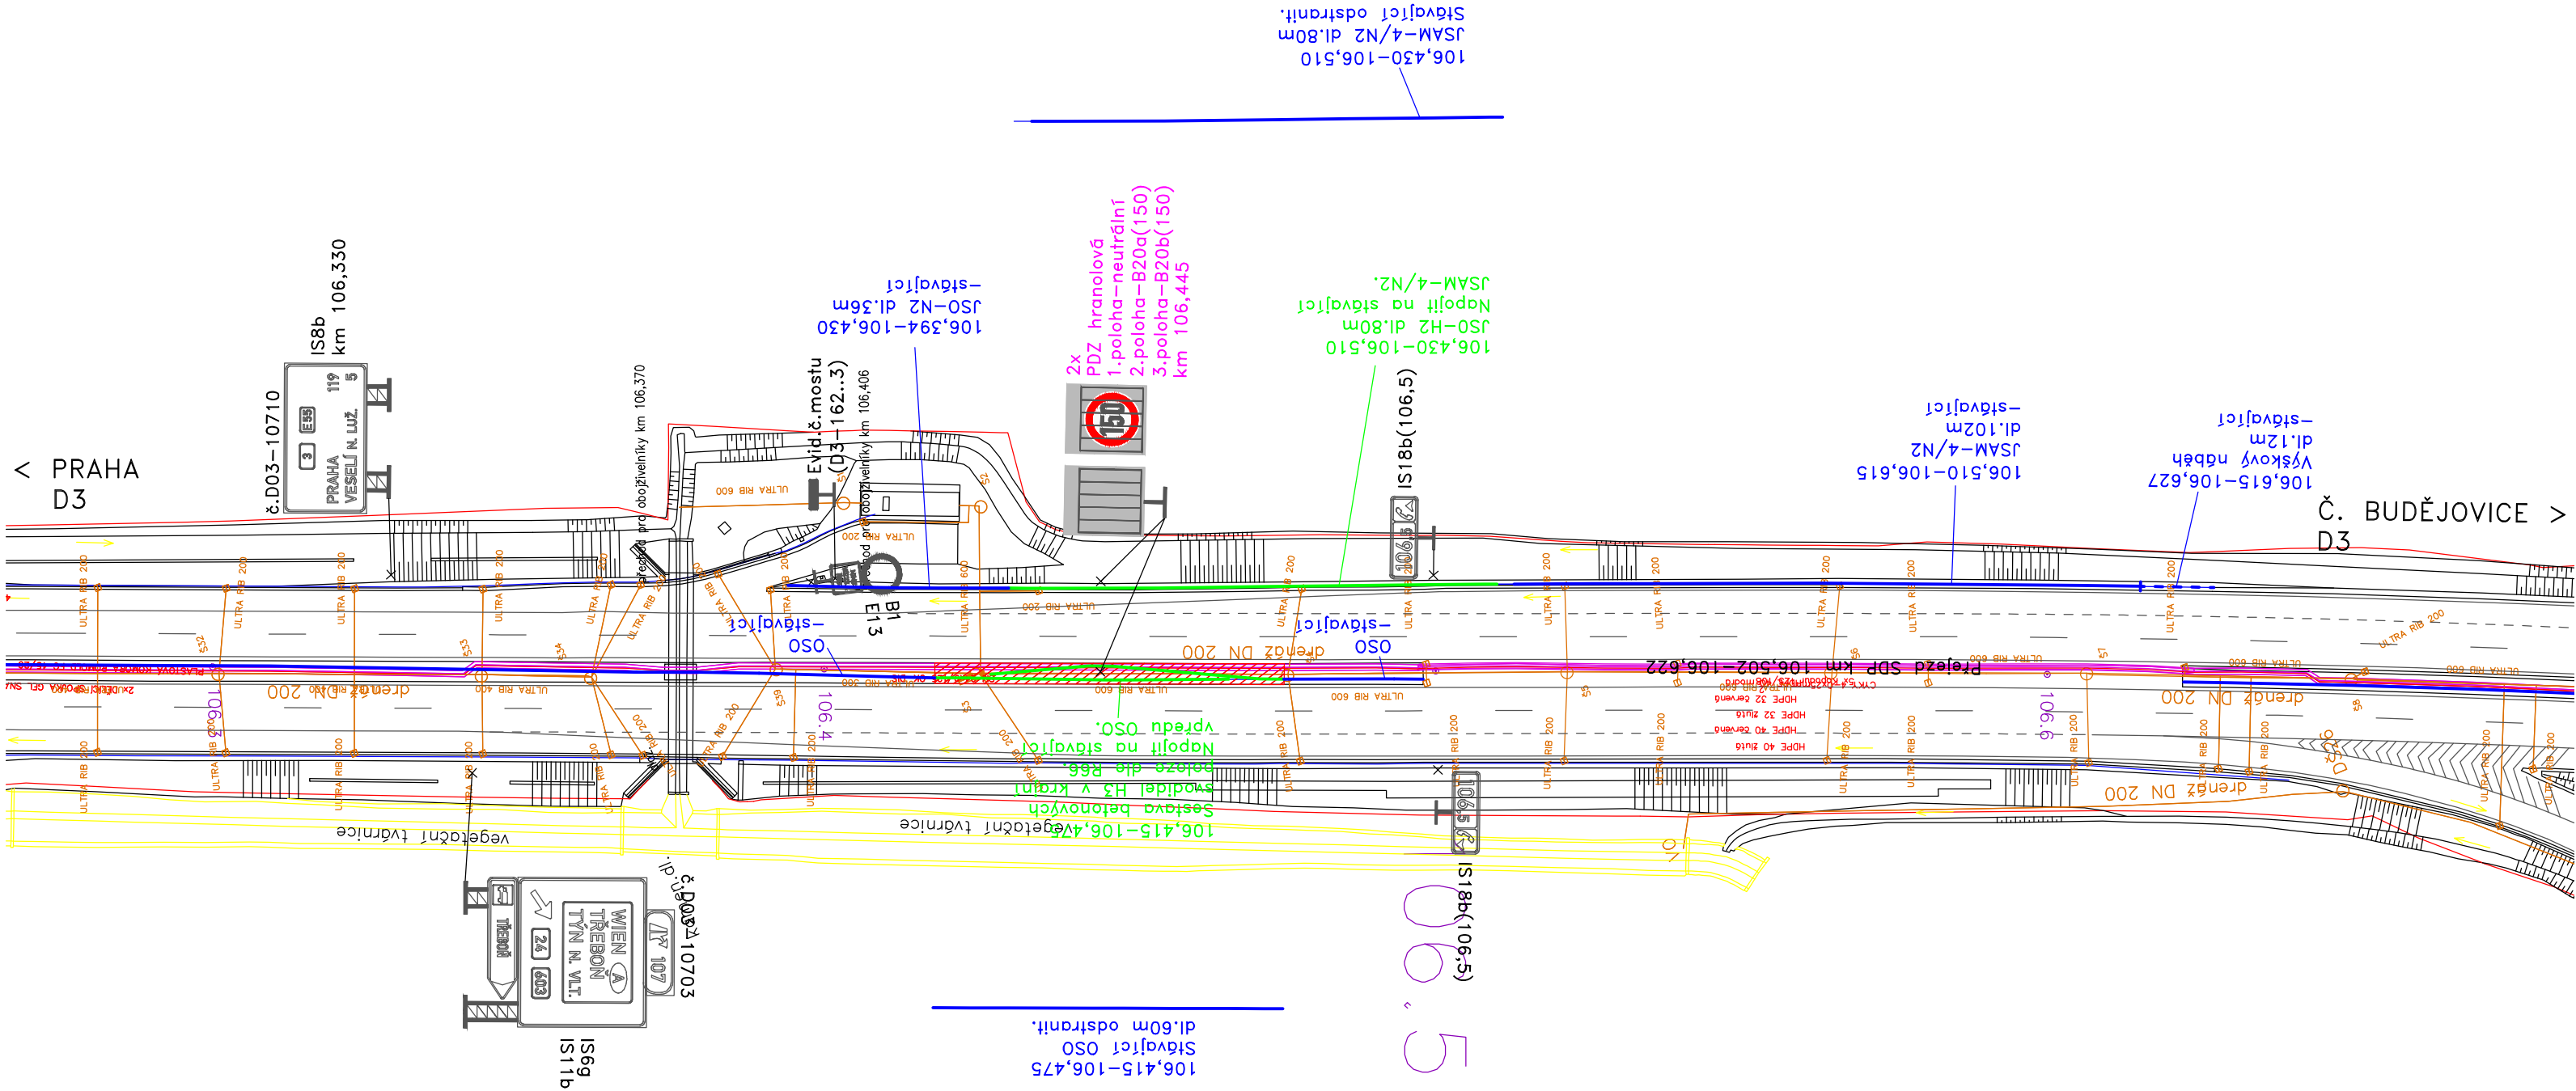

Legenda:

-  – nová značka
-  – stávající značka
-  – nové svodidlo
-  – stávající svodidlo


Objednatel:

ŘEDITELSTVÍ SILNIC A DÁLNIC

Ředitelství silnic a dálnic s. p.
Čerčanská 2023/12, 140 00 Praha 4

Navrhl / vypracoval:	Kreslil / CAD:	Technická kontrola:	DISK DOPRAVNÍ ZNAČENÍ	
Stanislav KRUPÍČKA	Stanislava LINHARTOVÁ	Ing. Peter HAJOŠ		
<i>Krupička</i>	<i>Linhartová</i>	<i>Hajoš</i>		
Název akce:			Číslo zakázky:	009-24
Dálnice D3 Zvýšení nejvyšší dovolené rychlosti na 150 km/h v km 80 - 130 Proměnné dopravní značení (vstřícně)			Datum:	09/2024
			Stupeň:	PDPS
			Měřítko:	1 : 1000
			Formát:	3 A4
			Příloha číslo:	Paré číslo:
Název výkresu:			3.7	
Situace km 106,300 - 106,650				

Navrhl / vypracoval:	Kreslil / CAD:	Technická kontrola:	
Stanislav KRUPÍČKA	Stanislava LINHARTOVÁ	Ing. Peter HAJOŠ	
<i>Krupička</i>	<i>Linhartová</i>	<i>Hajos</i>	
Název akce: Dálnice D3 Zvýšení nejvyšší dovolené rychlosti na 150 km/h v km 80 - 130 Proměnné dopravní značení (vstřícně)			Číslo zakázky: 009-24 Datum: 09/2024 Stupeň: PDPS Měřítko: 1 : 1000 Formát: 3 A4
Název výkresu: MÚK Veselí - jih			Příloha číslo: Paré číslo: 3.8

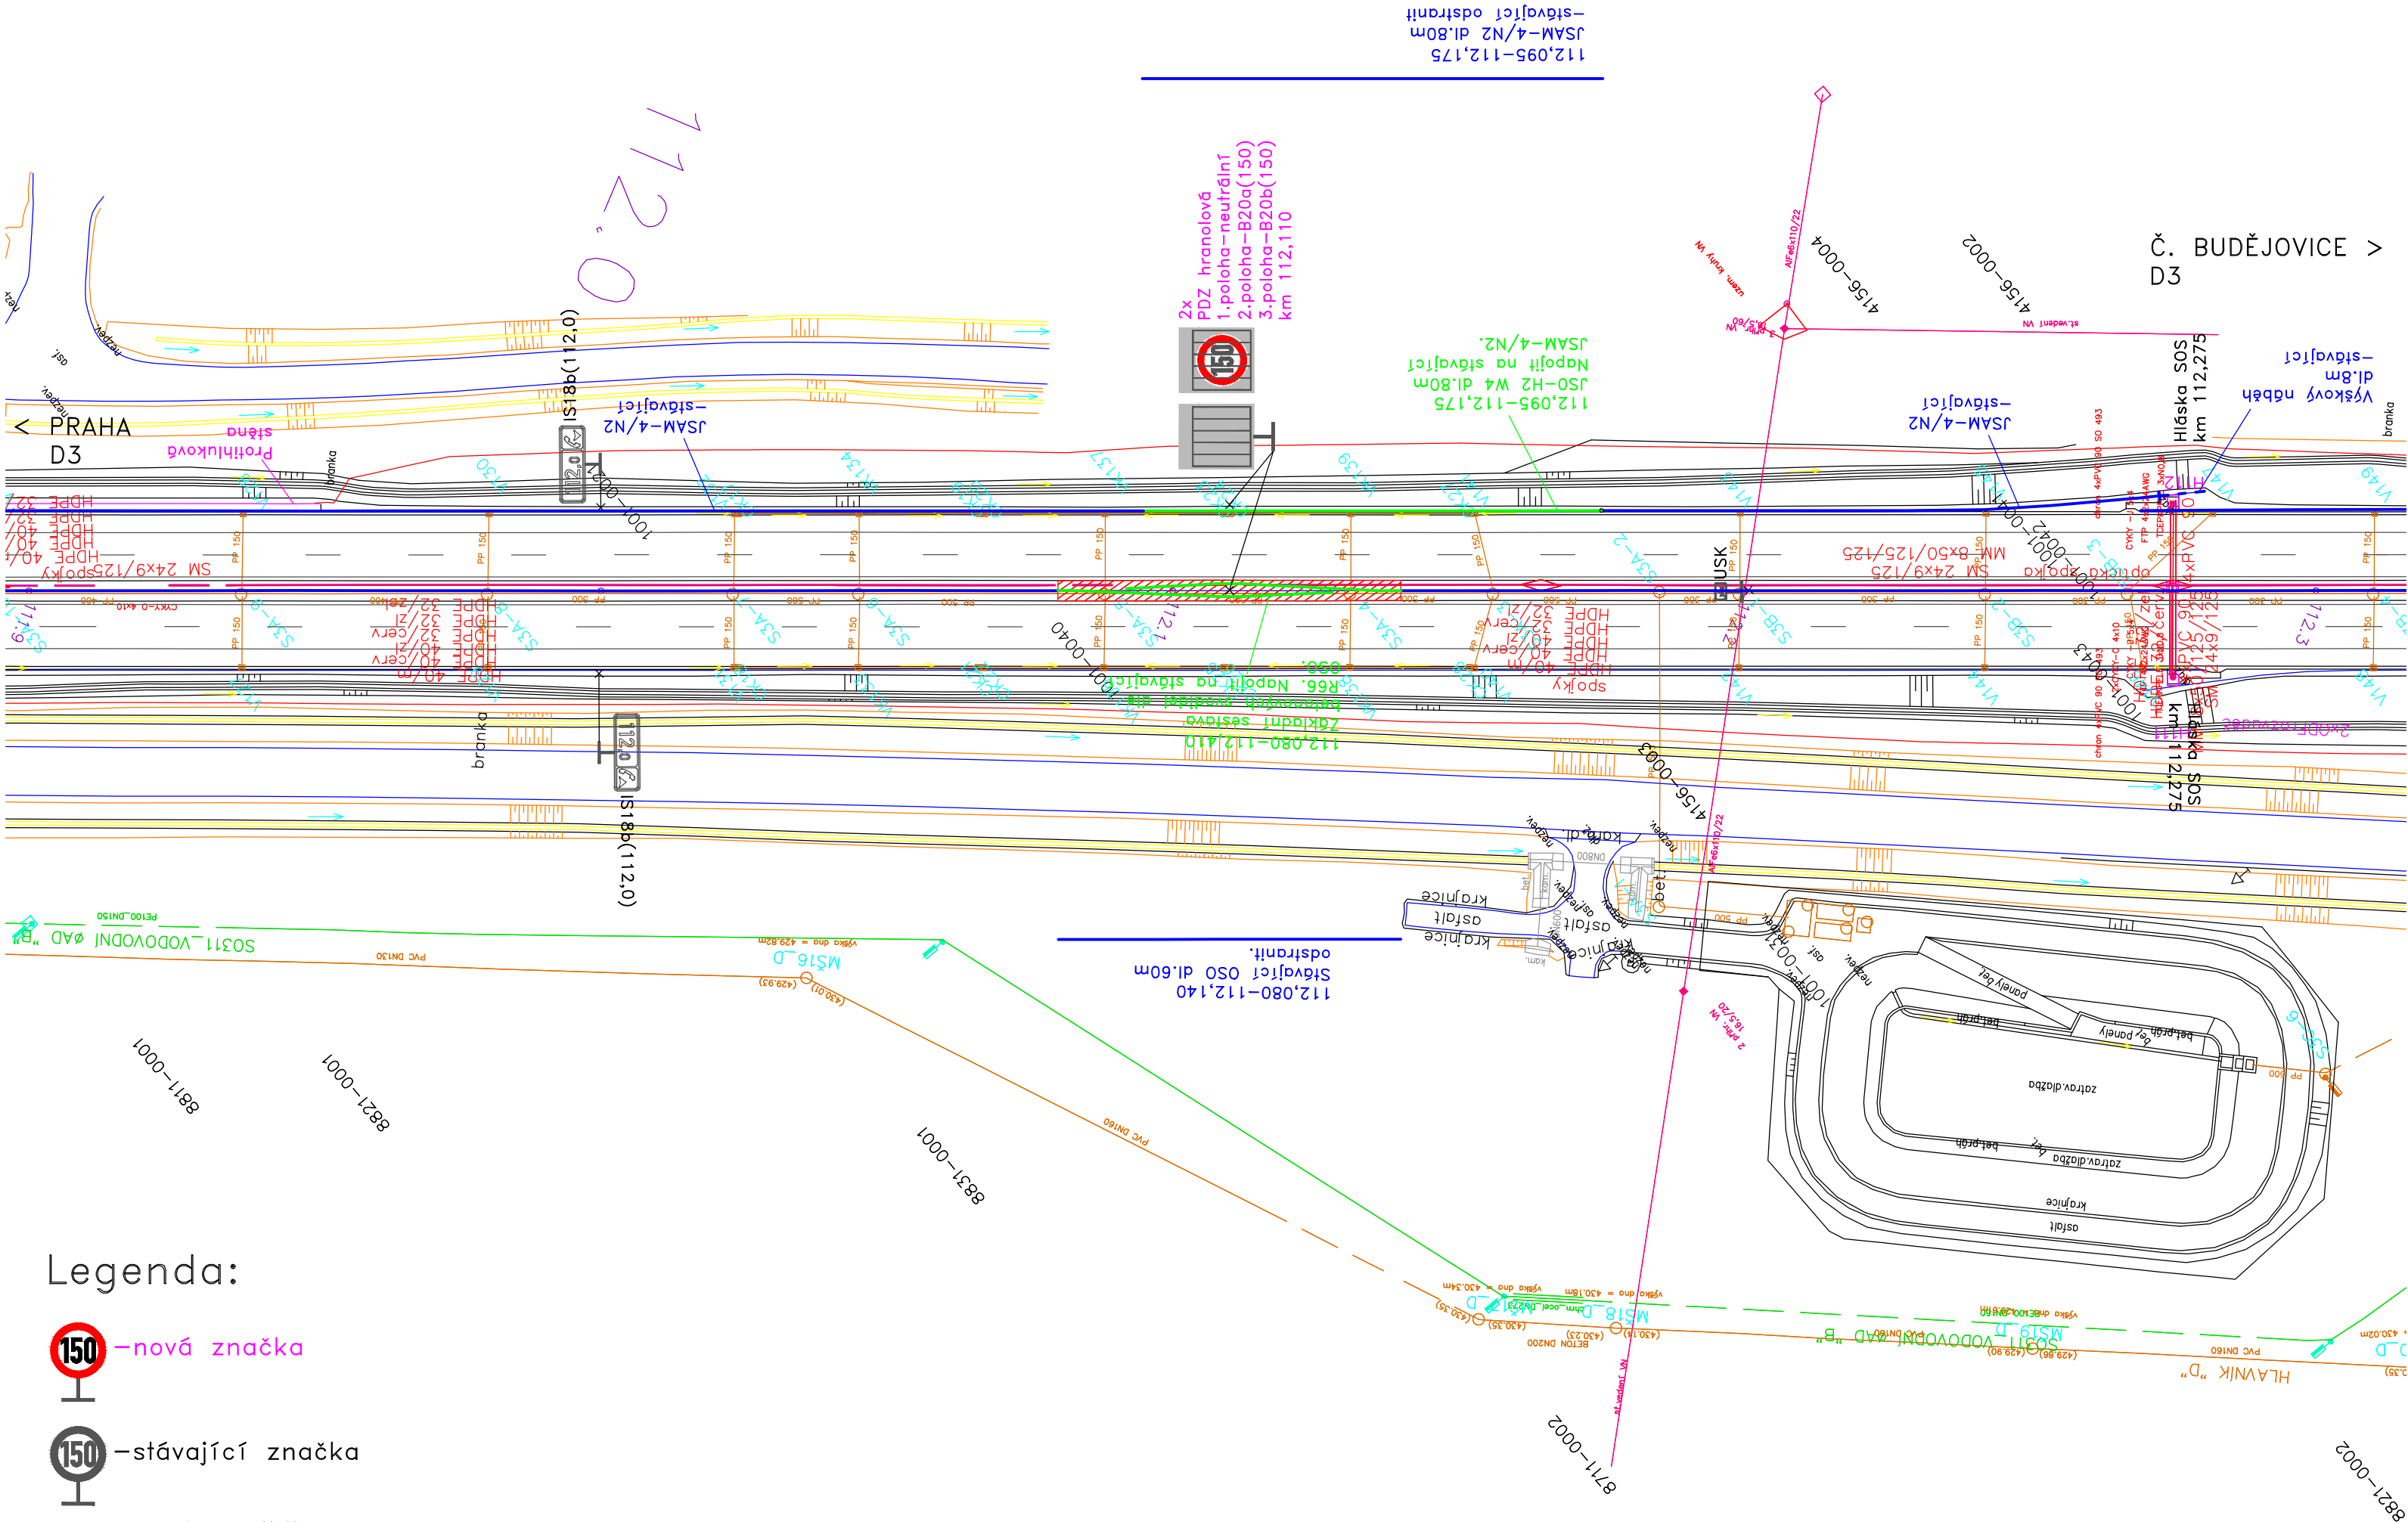

Legenda:


- nová značka
- stávající značka
- nové svodidlo
- stávající svodidlo

Objednatel:

**ŘEDITELSTVÍ
SILNIC
A DÁLNIC**

Ředitelství silnic a dálnic s. p.
Čerčanská 2023/12, 140 00 Praha 4

Navrhl / vypracoval:	Kreslil / CAD:	Technická kontrola:	DISK DOPRAVNÍ ZNAČENÍ	
Stanislav KRUPÍČKA	Stanislava LINHARTOVÁ	Ing. Peter HAJOŠ		
<i>Krupička</i>	<i>Linhartová</i>	<i>Hajoš</i>		
Název akce:			Číslo zakázky:	009-24
Dálnice D3 Zvýšení nejvyšší dovolené rychlosti na 150 km/h v km 80 - 130 Proměnné dopravní značení (vstřícně)			Datum:	09/2024
			Stupeň:	PDPS
			Měřítko:	1 : 1000
			Formát:	3 A4
			Příloha číslo:	Paré číslo:
Název výkresu:			3.9	
Situace km 111,900 - 112,300				

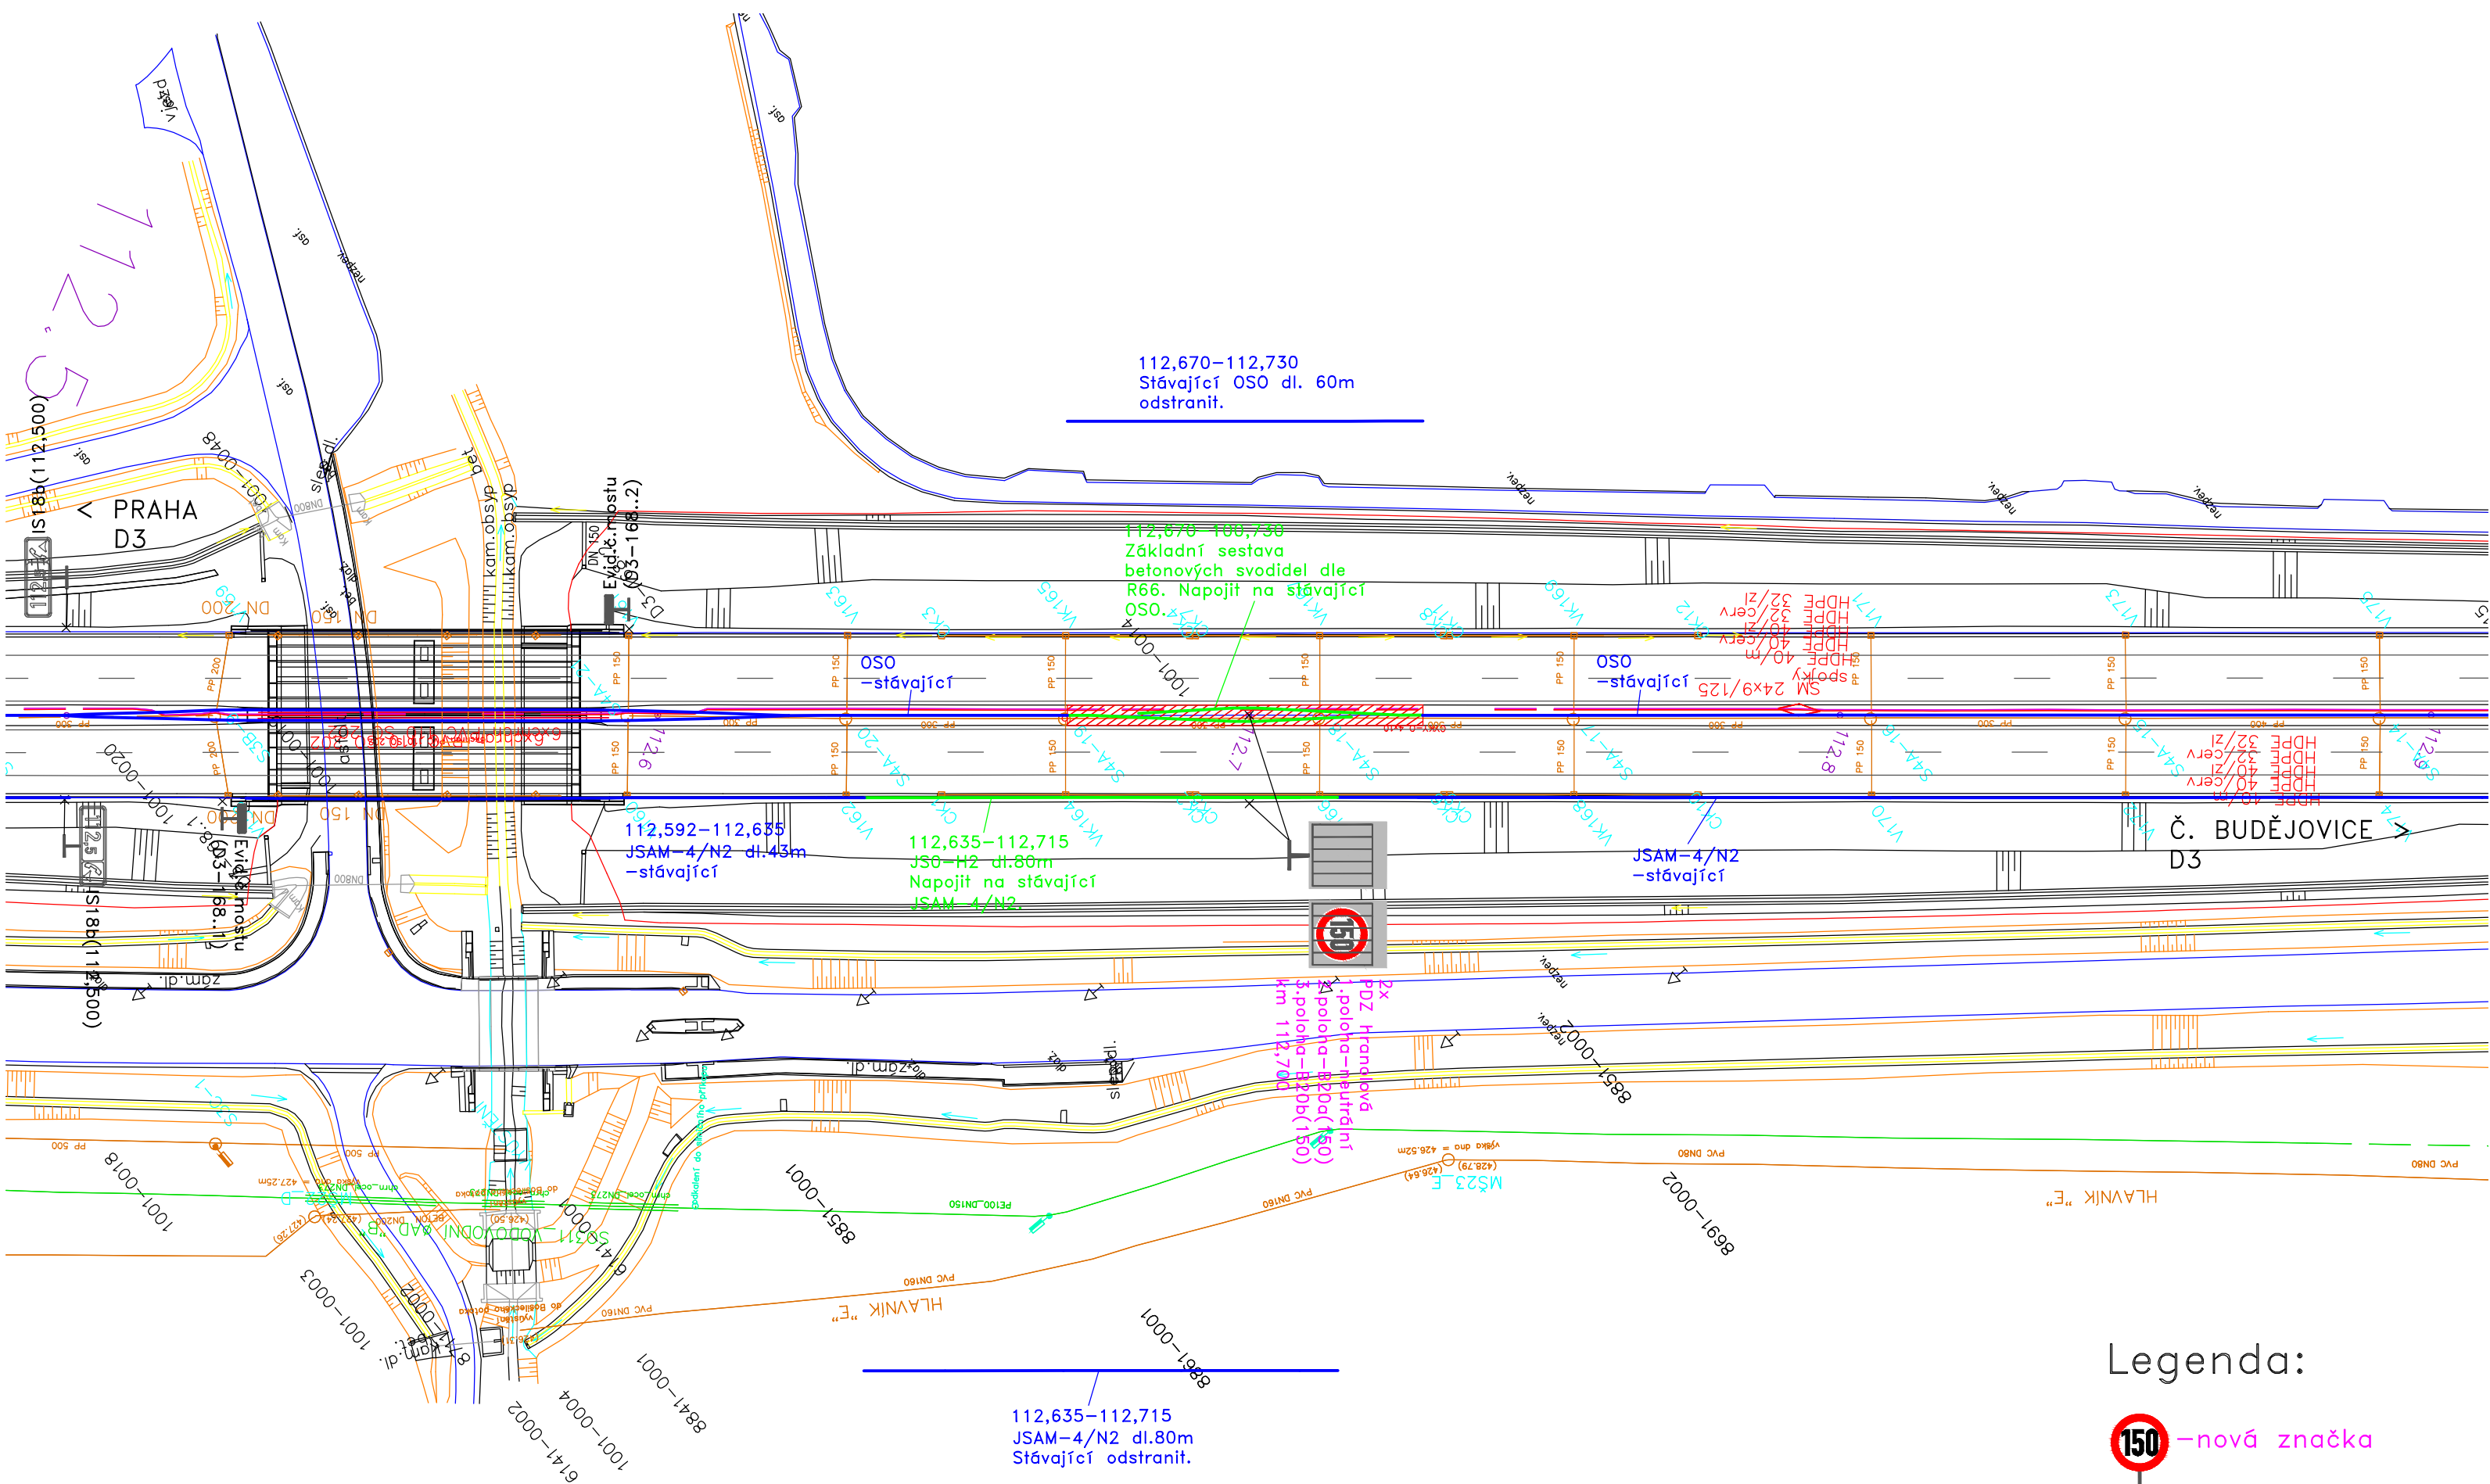


Legenda:

- nová značka
- stávající značka
- nové svodidlo
- stávající svodidlo

Objednatel:



Ředitelství silnic a dálnic s. p.
Čerčanská 2023/12, 140 00 Praha 4

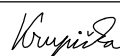Navrhl / vypracoval:	Kreslil / CAD:	Technická kontrola:	DISK DOPRAVNÍ ZNAČENÍ	
Stanislav KRUPÍČKA	Stanislava LINHARTOVÁ	Ing. Peter HAJOŠ		
				
Název akce:			Číslo zakázky:	009-24
Dálnice D3 Zvýšení nejvyšší dovolené rychlosti na 150 km/h v km 80 - 130 Proměnné dopravní značení (vstřícně)			Datum:	09/2024
			Stupeň:	PDPS
			Měřítko:	1 : 1000
			Formát:	3 A4
			Příloha číslo:	Paré číslo:
Název výkresu:			3.10	
Situace km 112,500 - 112,890				