


Ministerstvo dopravy
Odbor pozemních komunikací,
příloha k č. j. MD-56773/2024-940/5.

LEGENDA SITUACE STAVBY:

- ASFALTOVÁ VOZOVKA – KOMUNIKACE – KONSTR.č.1
- ASFALTOVÁ VOZOVKA – KOMUNIKACE – KONSTR.č.2
- BETONOVÁ VOZOVKA – KOMUNIKACE – KONSTR.č.3
- BETONOVÁ VOZOVKA – STÁČECÍ MÍSTA – KONSTR.č.4
- BETONOVÁ DLAŽBA POCHOZÍ – KONSTR.č.5
- BETONOVÁ DLAŽBA POCHOZÍ – RELIÉFNÍ – KONSTR.č.5
- DOSYPÁVKA, OHUMUSOVÁNÍ, ZATRAVNĚNÍ

DETAIL DZ

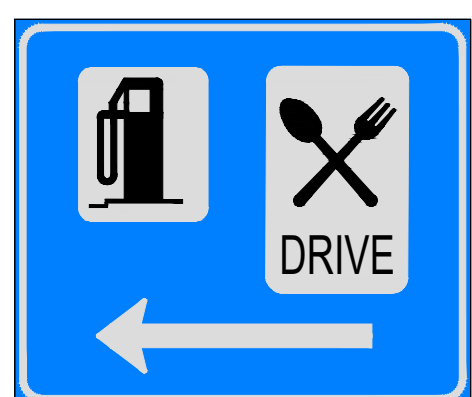

R109-list 2,3



R109-list 2,3

LEGENDA DOPRAVNÍ ZNAČENÍ ČSPH:

- VODOROVNÉ DOPRAVNÍ ZNAČENÍ
- IJ7 SVISLÉ DOPRAVNÍ ZNAČENÍ
- E9 SVISLÉ DOPRAVNÍ ZNAČENÍ

LEGENDA DOPRAVNÍ ZNAČENÍ ODPOČÍVKA:

- VODOROVNÉ DOPRAVNÍ ZNAČENÍ
- IJ7 SVISLÉ DOPRAVNÍ ZNAČENÍ
- E9 SVISLÉ DOPRAVNÍ ZNAČENÍ

Souřadnicový systém: JTSK

STAVBA - NÁZEV AKCE

ČERPACÍ STANICE A RESTAURACE D4-KRSICE

MÍSTO STAVBY

PRAVÁ ODPOČÍVKA
485/26, 485/33, 490/31, 490/32, 511/14, 613/44,
613/45, 613/46, 613/47 k.ú. Krsice
LEVÁ ODPOČÍVKA
4/35 k.ú. Krsice
389/5, 389/14, 389/15, 389/19, 389/57
k.ú. Rakovice

STAVEBNÍK

SHELL CZECH REPUBLIC a.s.
Antala Staška 2027/77
140 00 Praha 4

GENERÁLNÍ PROJEKTANT

Petr Synovec architekt s.r.o.
Velehradská 1159/3
130 00 Praha 3 Vinohrady
IČO: 19465432

RAŽÍTKO / PODPIS

VÝŠKOVÝ SYSTÉM BALT PO VYROVNÁNÍ

PRAVÁ ±0,00 = 447,00 m.n.m.
LEVÁ ±0,00 = 449,45 m.n.m.

STUPEŇ

DOKUMENTACE PRO PROVÁDĚNÍ STAVBY

ČÁST

SL 703-00 (levá odpočívka)

PROJEKTANT STAVEBNÍHO OBJEKTU


LUCIDA s.r.o., projekce a inženýring
Ing. Josef Stanko, Ing. Lukáš Rácz
Marie Cibulkové 34, Praha 4
tel. 244 014 110
e-mail: projekce@lucida.cz

DATUM 29.2.2024
AKTUALIZACE 18.9.2024
MĚŘÍTKO 1:250

NÁZEV VÝKRESU
SITUACE DOPR.ZNAČENÍ
LEVÁ

ČÍSLO VÝKRESU


L.005

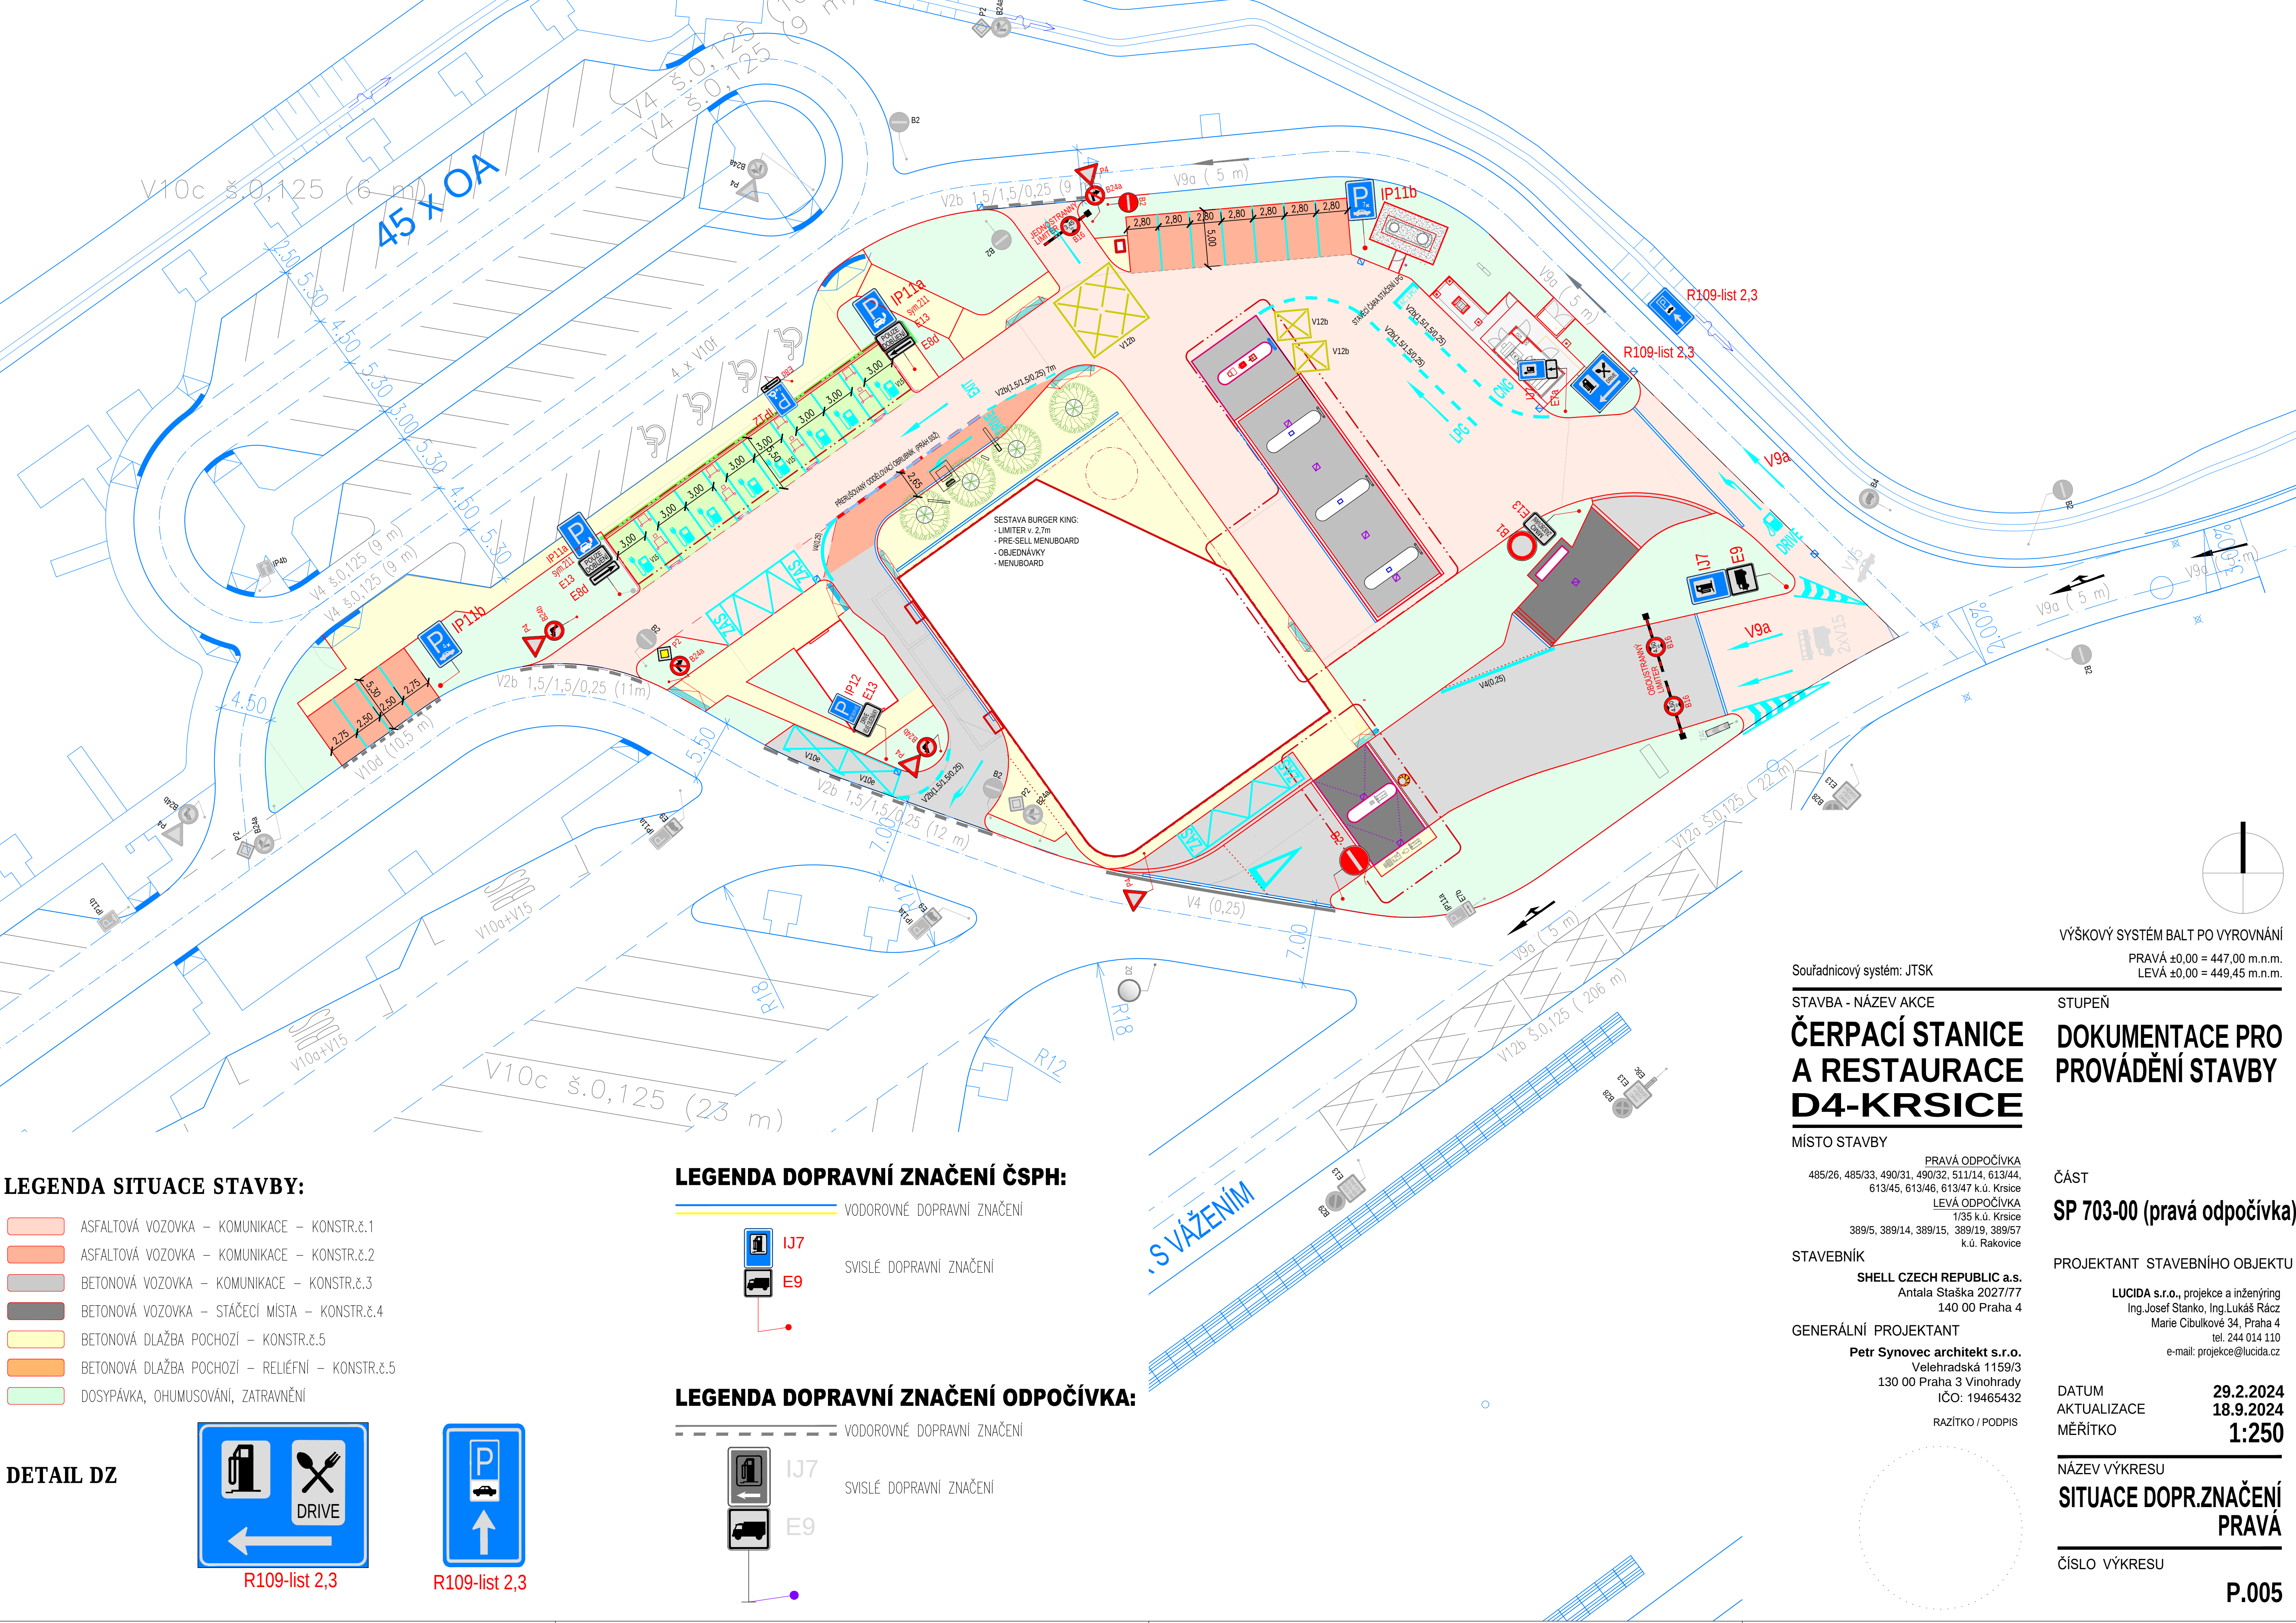

LEGENDA SITUACE STAVBY:

- ASFALTOVÁ VOZOVKA – KOMUNIKACE – KONSTR.č.1
- ASFALTOVÁ VOZOVKA – KOMUNIKACE – KONSTR.č.2
- BETONOVÁ VOZOVKA – KOMUNIKACE – KONSTR.č.3
- BETONOVÁ VOZOVKA – STÁČECÍ MISTA – KONSTR.č.4
- BETONOVÁ DLAŽBA POCHOZÍ – KONSTR.č.5
- BETONOVÁ DLAŽBA POCHOZÍ – RELIÉFNÍ – KONSTR.č.5
- DOSYPÁVKA, OHUMUSOVÁNÍ, ZATRAVNĚNÍ

DETAIL DZ

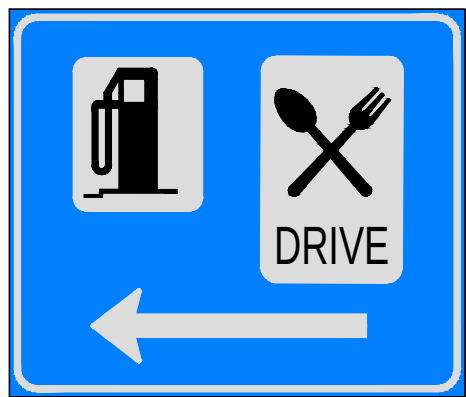

R109-list 2,3



R109-list 2,3

LEGENDA DOPRAVNÍ ZNAČENÍ ČSPH:


VODOROVNÉ DOPRAVNÍ ZNAČENÍ



SVISLÉ DOPRAVNÍ ZNAČENÍ

LEGENDA DOPRAVNÍ ZNAČENÍ ODPOČÍVKA:

VODOROVNÉ DOPRAVNÍ ZNAČENÍ

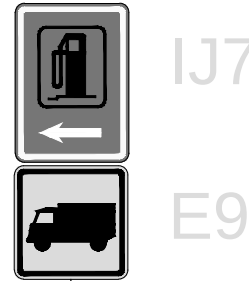

SVISLÉ DOPRAVNÍ ZNAČENÍ

VÝŠKOVÝ SYSTÉM BALT PO VYROVNÁNÍ

PRAVÁ ±0,00 = 447,00 m.n.m.
LEVÁ ±0,00 = 449,45 m.n.m.

Souřadnicový systém: JTSK

STAVBA - NÁZEV AKCE

ČERPACÍ STANICE
A RESTAURACE
D4-KRSICE

MÍSTO STAVBY

PRAVÁ ODPOČÍVKA
485/26, 485/33, 490/31, 490/32, 511/14, 613/44,
613/45, 613/46, 613/47 k.ú. Krsice
LEVÁ ODPOČÍVKA
1/35 k.ú. Krsice
389/5, 389/14, 389/15, 389/19, 389/57
k.ú. Rakovice

STAVEBNÍK

SHELL CZECH REPUBLIC a.s.
Antala Staška 2027/77
140 00 Praha 4

GENERÁLNÍ PROJEKTANT

Petr Synovec architekt s.r.o.
Velehradská 1159/3
130 00 Praha 3 Vinohrady
IČO: 19465432

RAZÍTKO / PODPIS

STUPĚŇ

DOKUMENTACE PRO
PROVÁDĚNÍ STAVBY

ČÁST

SP 703-00 (pravá odpočívka)

PROJEKTANT STAVEBNÍHO OBJEKTU

LUCIDA s.r.o., projekce a inženýring
Ing. Josef Stanko, Ing. Lukáš Rácz
Marie Cibulkové 34, Praha 4
tel. 244 014 110
e-mail: projekce@lucida.cz

DATUM

29.2.2024

AKTUALIZACE

18.9.2024

MĚŘÍTKO

1:250

NÁZEV VÝKRESU

SITUACE DOPR.ZNAČENÍ
PRAVÁ

ČÍSLO VÝKRESU

P.005