


- pracovní místo
- stávající vodorovné značení


<

DIO PPP D4 - N. HOSPODA - KRAŠOVICE
PRÁCE NA PRAVÉM JÍZDNÍM PÁSU, PROVOZ 1+1/0

úsek č. 8 a 9
Příloha: Situace 2 - D4 stan. km: 83,500 - 85,500

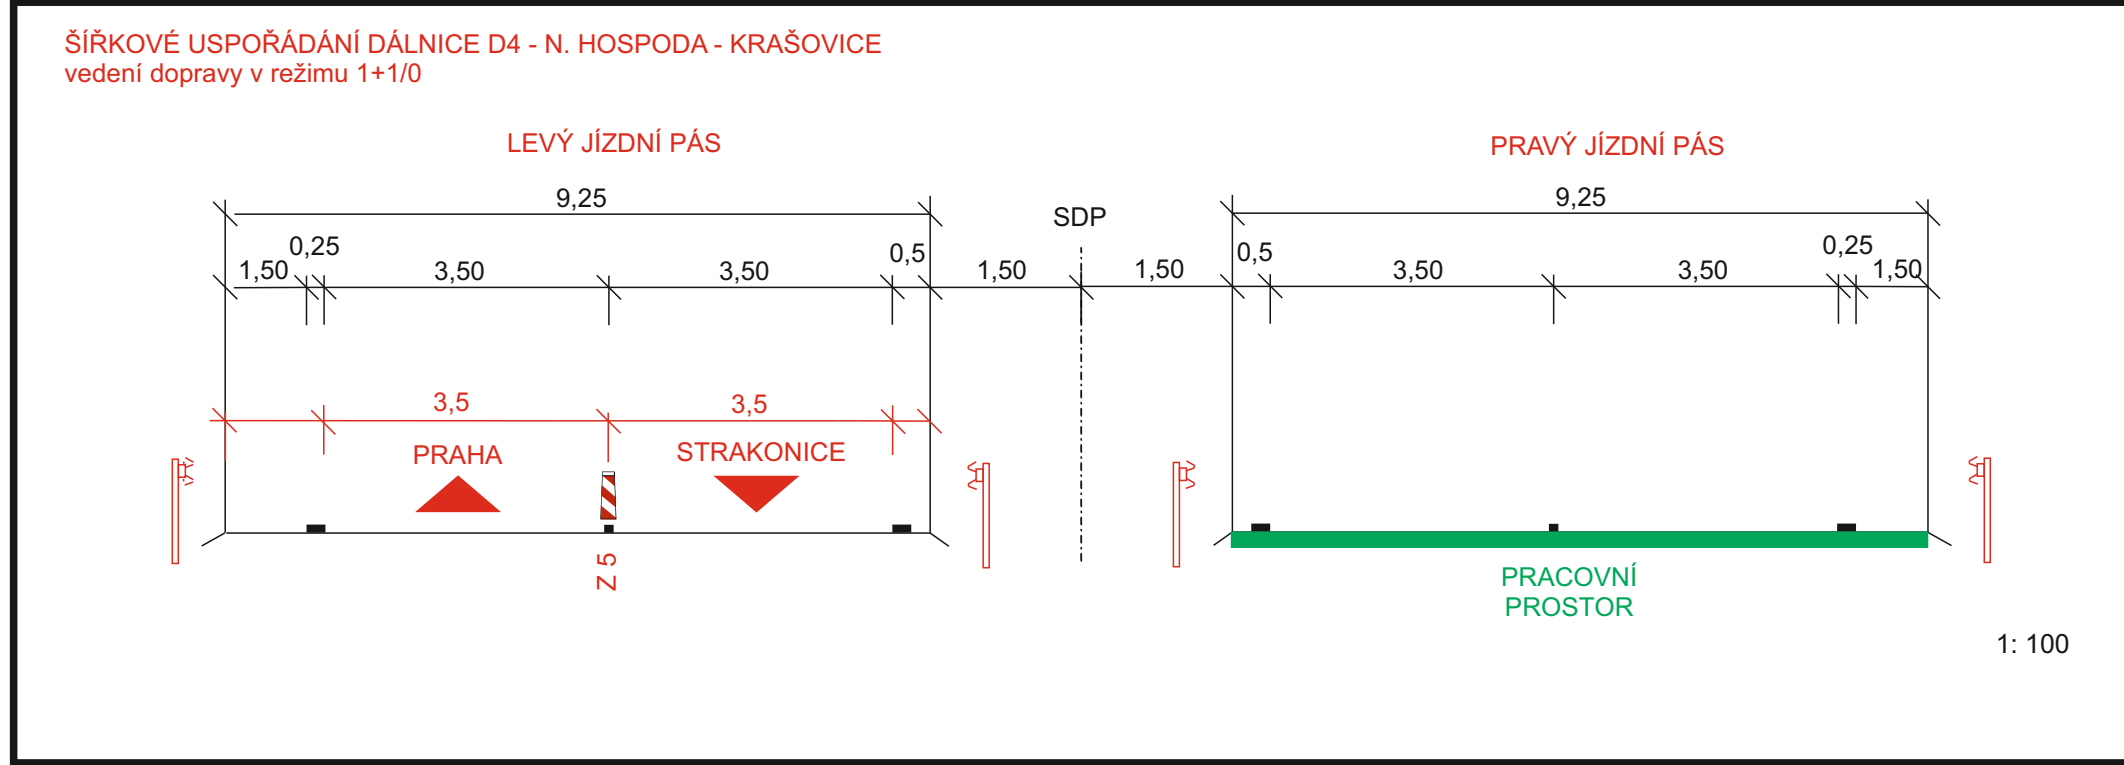

- Legenda:**
- B 20a - přechodné dopravní značení
 - B 20a - stávající dopravní značení
 - B 20a - rušené stávající dopravní značení
 - pracovní místo
 - stávající vodorovné značení

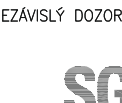SOUŘADICOVÝ SYSTÉM: S-JTSK		VÝŠKOVÝ SYSTÉM: Bv	
PPP D4 SKALKA - KRAŠOVICE			
ZADÁVATEL	 Ministerstvo dopravy	MINISTERSTVO DOPRAVY ČESKÉ REPUBLIKY národní ústřední úřad dopravy 102012 110 15 Praha 1	
		VIA SALIS, s.r.o. Buzarovská 200/112, Střebech 250 05 Praha 5	
PROJEKTOVATEL		SGS Czech Republic, s.r.o. R. Hagen 12332 100 00 Praha 8	
		ING. O. LOCH SGS 50102	
VYPRACOVATEL	 	Dívčí stávek s.r.o. 141 00 Praha 4	
		ING. D. ČERNÝ 1990176	
Zhotovitel projektové dokumentace			
Jan Neveštal - JANEV Chyrovská 852 391 11 Planá nad Lužnicí			
Měřítko: 1:1000			
Pavel Neckář			
Zodp. projektant: Pavel Neckář			
Datum: 01.02.2024			
Stupeň: RDS			
Příloha: Situace 2 - D4 stan. km: 83,500 - 85,500			