
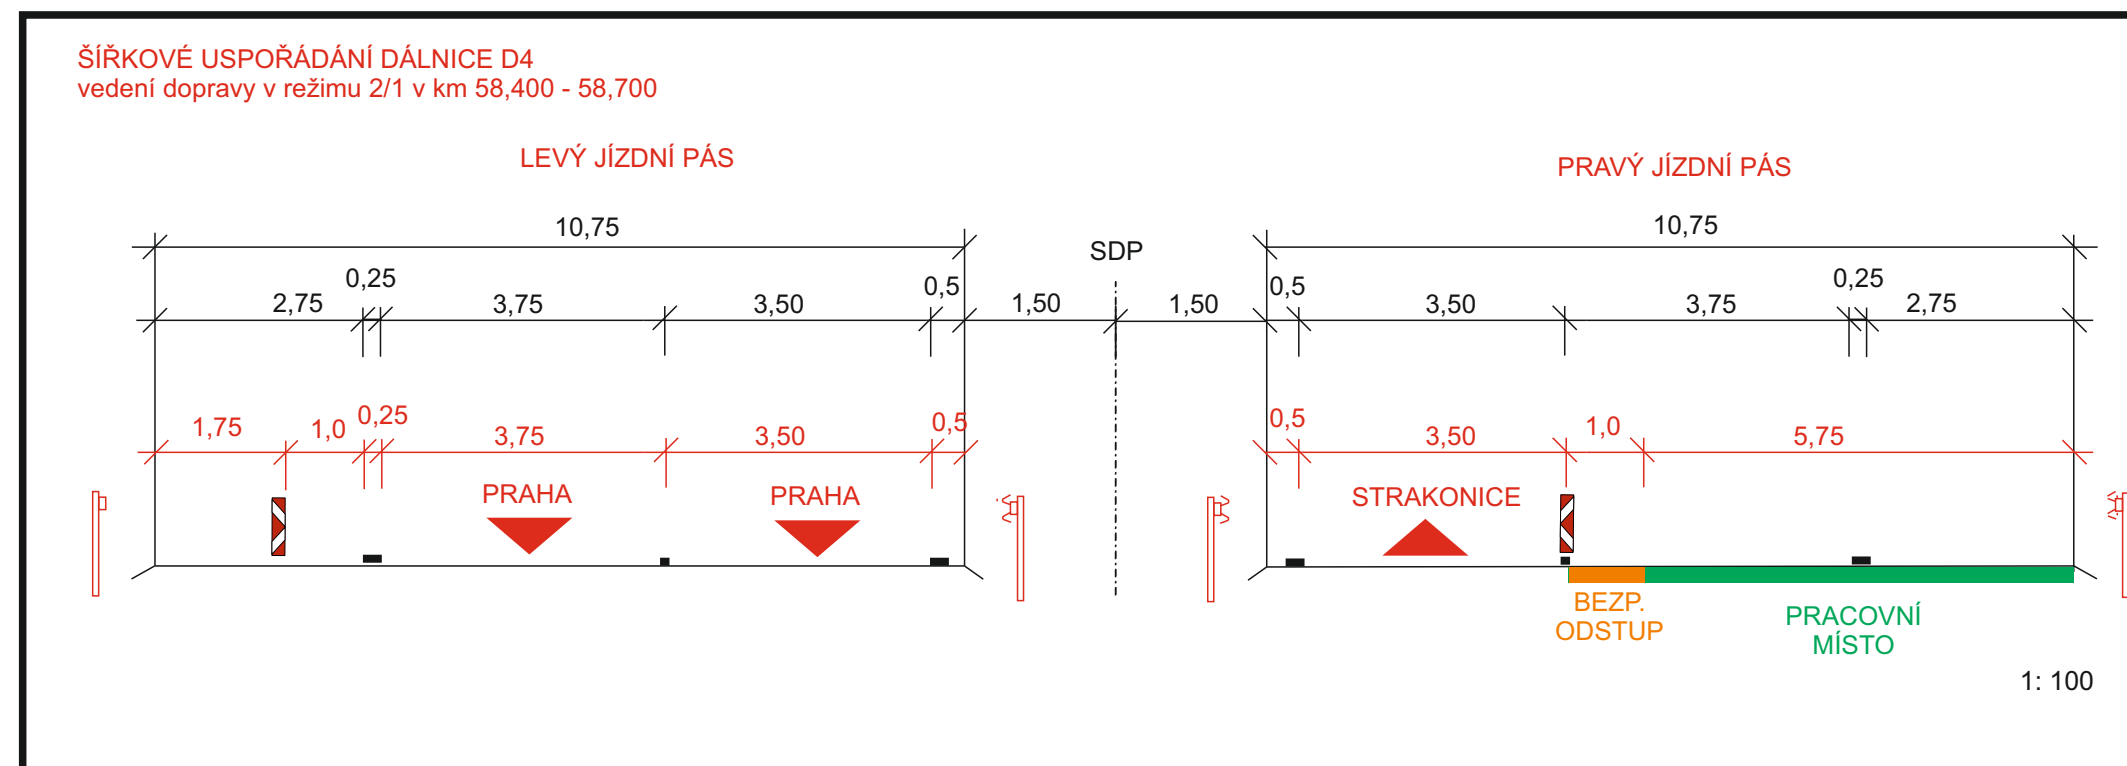
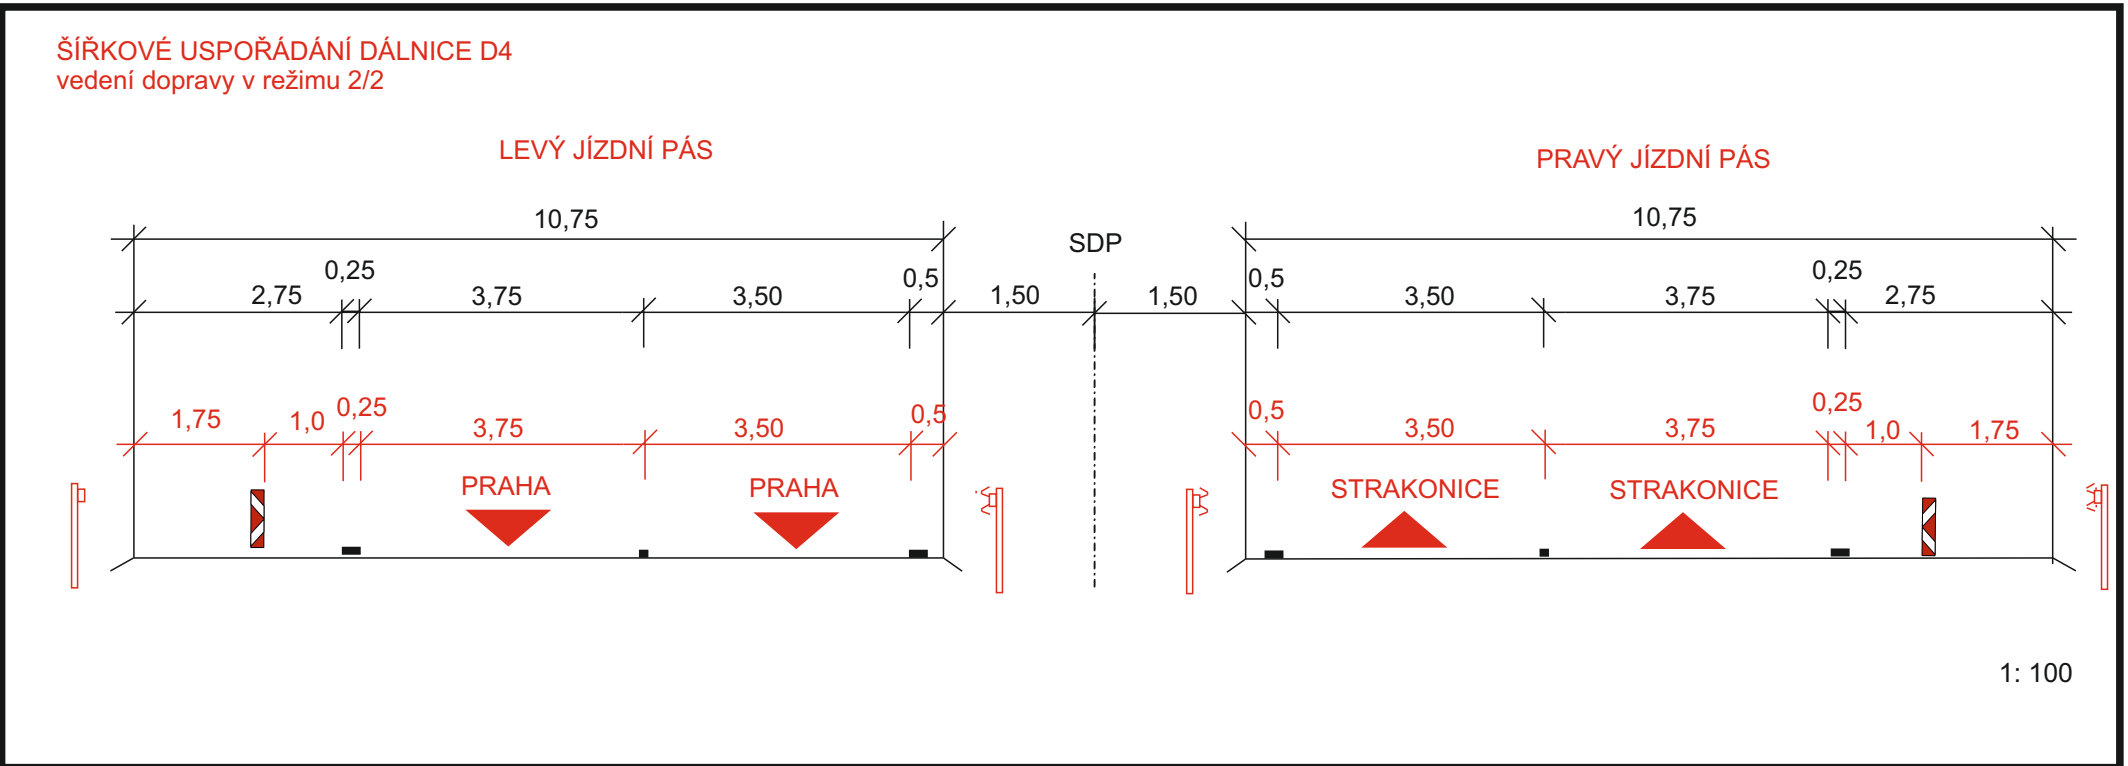


Ministerstvo dopravy
Odbor pozemních komunikací,
příloha k č. j. MD-62107/2024-940/4.

DIO PPP D4 ZPROVOZNĚNÍ MUK HÁJE - MUK LETY situace DUN 58,6 PJP provoz 2/1

 

- Legenda:**
- B 20a - přechodné dopravní značení
 - B 20a - stávající přechodné dopravní značení
 - B 20a - stávající dopravní značení
 - B 20a - rušené stávající dopravní značení
 - stávající vodorovné značení

SOUŘADNICOVÝ SYSTÉM: S-JTSK		VÝŠKOVÝ SYSTÉM: BpV	
PPP D4 SKALKA - KRAŠOVICE			
ZADAVATEL Ministerstvo dopravy	MINISTERSTVO DOPRAVY ČESKÉ REPUBLIKY národní Lužická Svoboda 1222/12 110 15 Praha 1		
KONKESIONÁŘ VIA SALIS	VIA SALIS, s.r.o. Bucharova 2657/12, Stodůlky 158 00 Praha 5		
NEZÁVISLÝ DOZOR SGS	SGS Czech Republic, s.r.o. K Hájem 1233/3 155 00 Praha 5	PRŮJEKT ING. O. LOCH	POSPPS SGS 501922
GENÉRALNÍ DODAVATEL DIVIA STAVEBNÍ	DIVIA stavební s.r.o. U Michelského lesa 1581/2, 140 00 Praha 4	TECHNICKÝ NÁMĚSTK ING. P. ŠOUKAL	POSPPS ING. D. CVACH 1908176
Zhotovitel projektové dokumentace Jan Nevšimál - JANEV Chýnovská 852 391 11 Planá nad Lužnicí www.janev.cz			
DIO PPP D4 ZPROVOZNĚNÍ MUK HÁJE - MUK LETY situace 9 DUN 58,6 PJP - provoz 2/1		Měřítko: 1:1000	Stupeň: RDS