


LEGENDA			
	TRVALÉ SVISLÉ DOPRAVNÍ ZNAČENÍ		TRVALÉ VODROVNÉ DOPRAVNÍ ZNAČENÍ
	DOČASNÉ ZNEPLATNĚNÉ TRVALÉ DOPRAVNÍ ZNAČENÍ		ROZSAH STAVEBNÍCH PRACÍ
	NAVRŽENÉ PŘECHODNÉ SDZ		NAVRŽENÉ PŘECHODNÉ VDZ

Ministerstvo dopravy
Odbor pozemních komunikací,
příloha k č. j. MD-63076/2024-940/4.

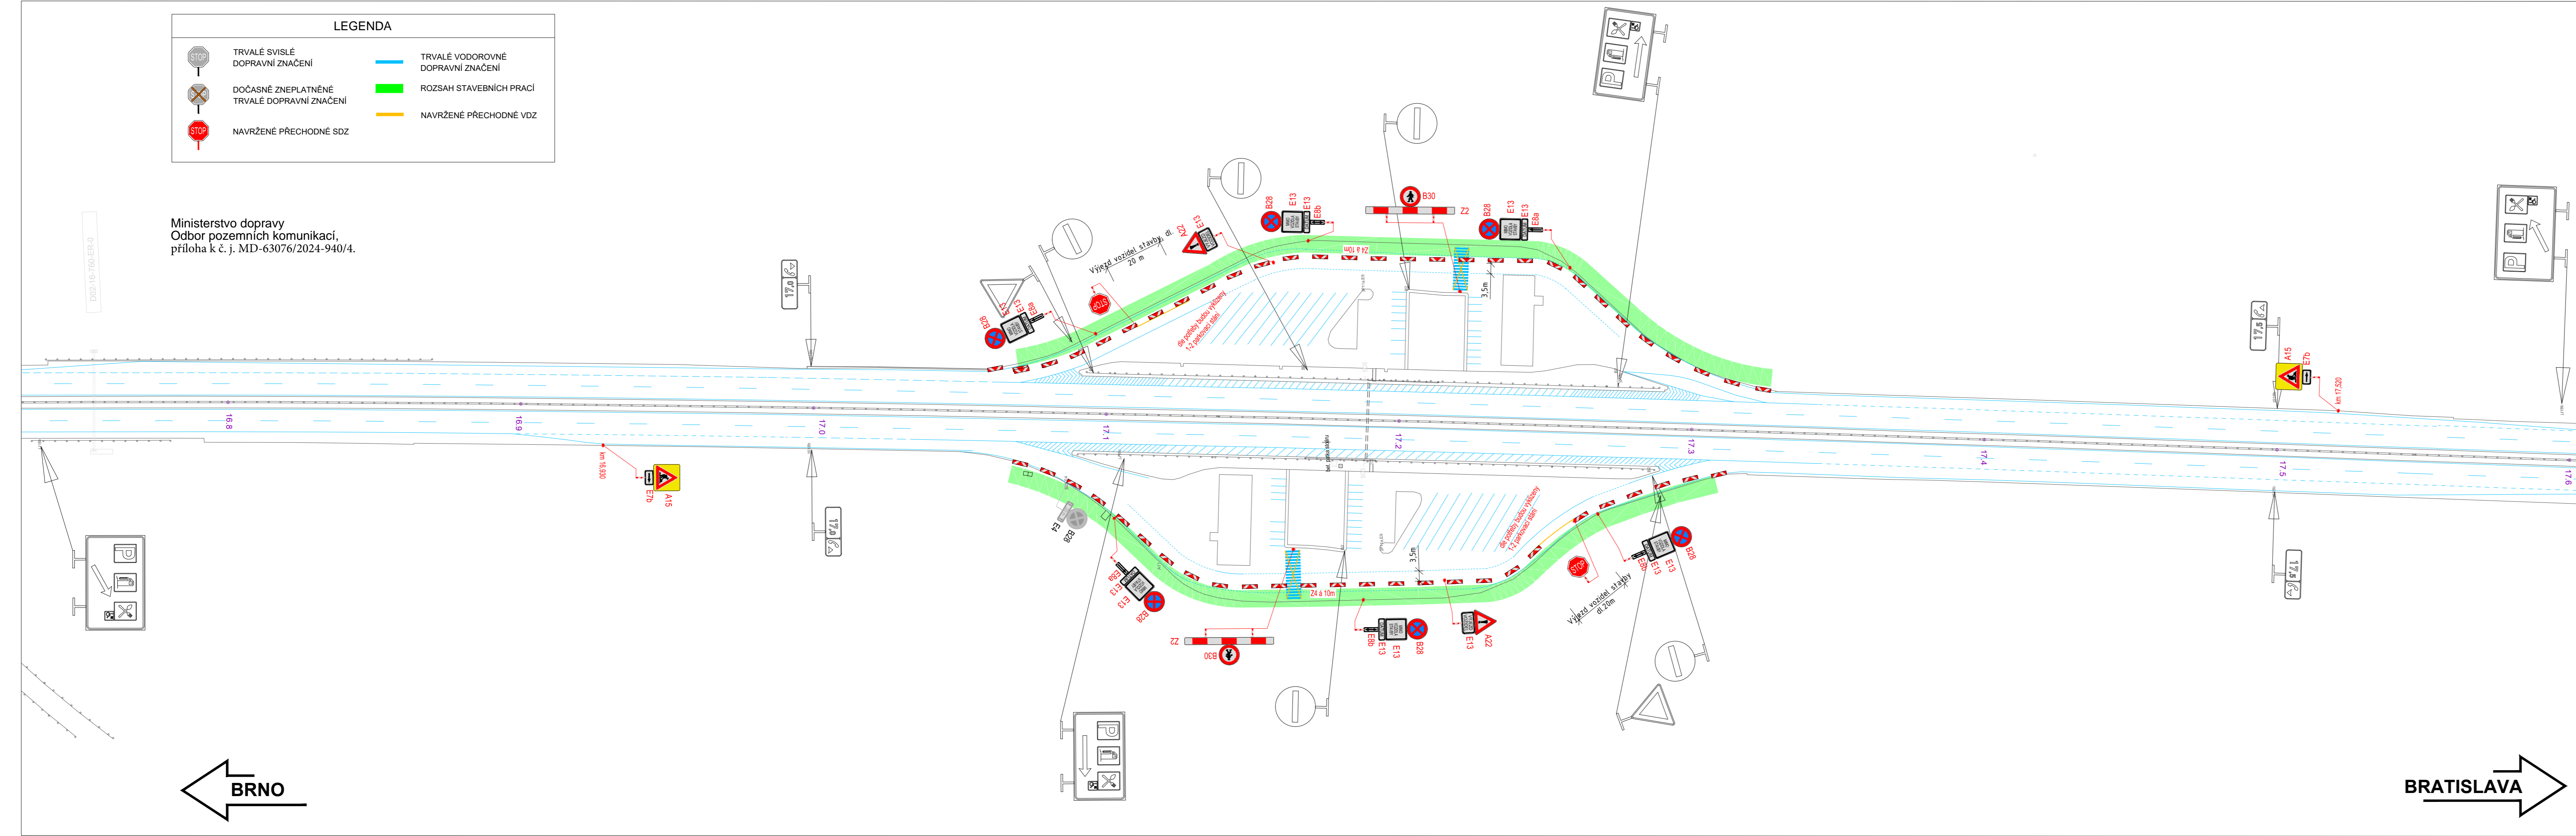

a			
b			
c			
č	text změny – odůvodnění	datum	podpis
Název stavby: D2 Rozšíření odpočívky Zeleňák - realizace stavby		Číslo objektu: SO 180	
Objednatel stavby: ŘEDITELSTVÍ SILNIC A DÁLNIC s. p. Na Pankráci 546/56, 140 00 Praha 4 - Nusle		Rozřtko: Kontroloval: Datum: Podpis:	
Zhotovitel stavby: Společnost HT+M-S+BB D2 Zeleňák		Rozřtko: Kontroloval: Datum: Podpis:	
Společník č. 1: HOCHTIEF CZ a.s. Plzeňská 16/3217, 150 00 Praha 5 IČO: 466 78 468; DIČ: CZ46678468		Rozřtko: Kontroloval: Datum: Podpis:	
Společník č. 2: M - SILNICE a.s. Husova 1697, 530 03 Pardubice IČO: 421 96 868; DIČ: CZ42196868		Rozřtko: Kontroloval: Datum: Podpis:	
Zpracovatel RDS DIO: GEFAB CS, spol. s r.o. Švédská 5, 620 00 Brno 545 219 433; gefab@gefab.cz; www.gefab.cz IČO: 416 02 901; DIČ: CZ41602901		Rozřtko: Kontroloval: Datum: Podpis:	
Ing. Kateřina Čisarová 	Richard Peška 	Richard Peška 	Číslo zakázky: 303/2024
VP (HIP): Peška	Stupeň: RDS	Datum: 10/2024	Formát: -
Obsah: Dopravně inženýrská opatření	Měřítko: 1:1000	Číslo přílohy: 2.2	Souprava:
Příloha: Situace DIO - etapa III, část I			