
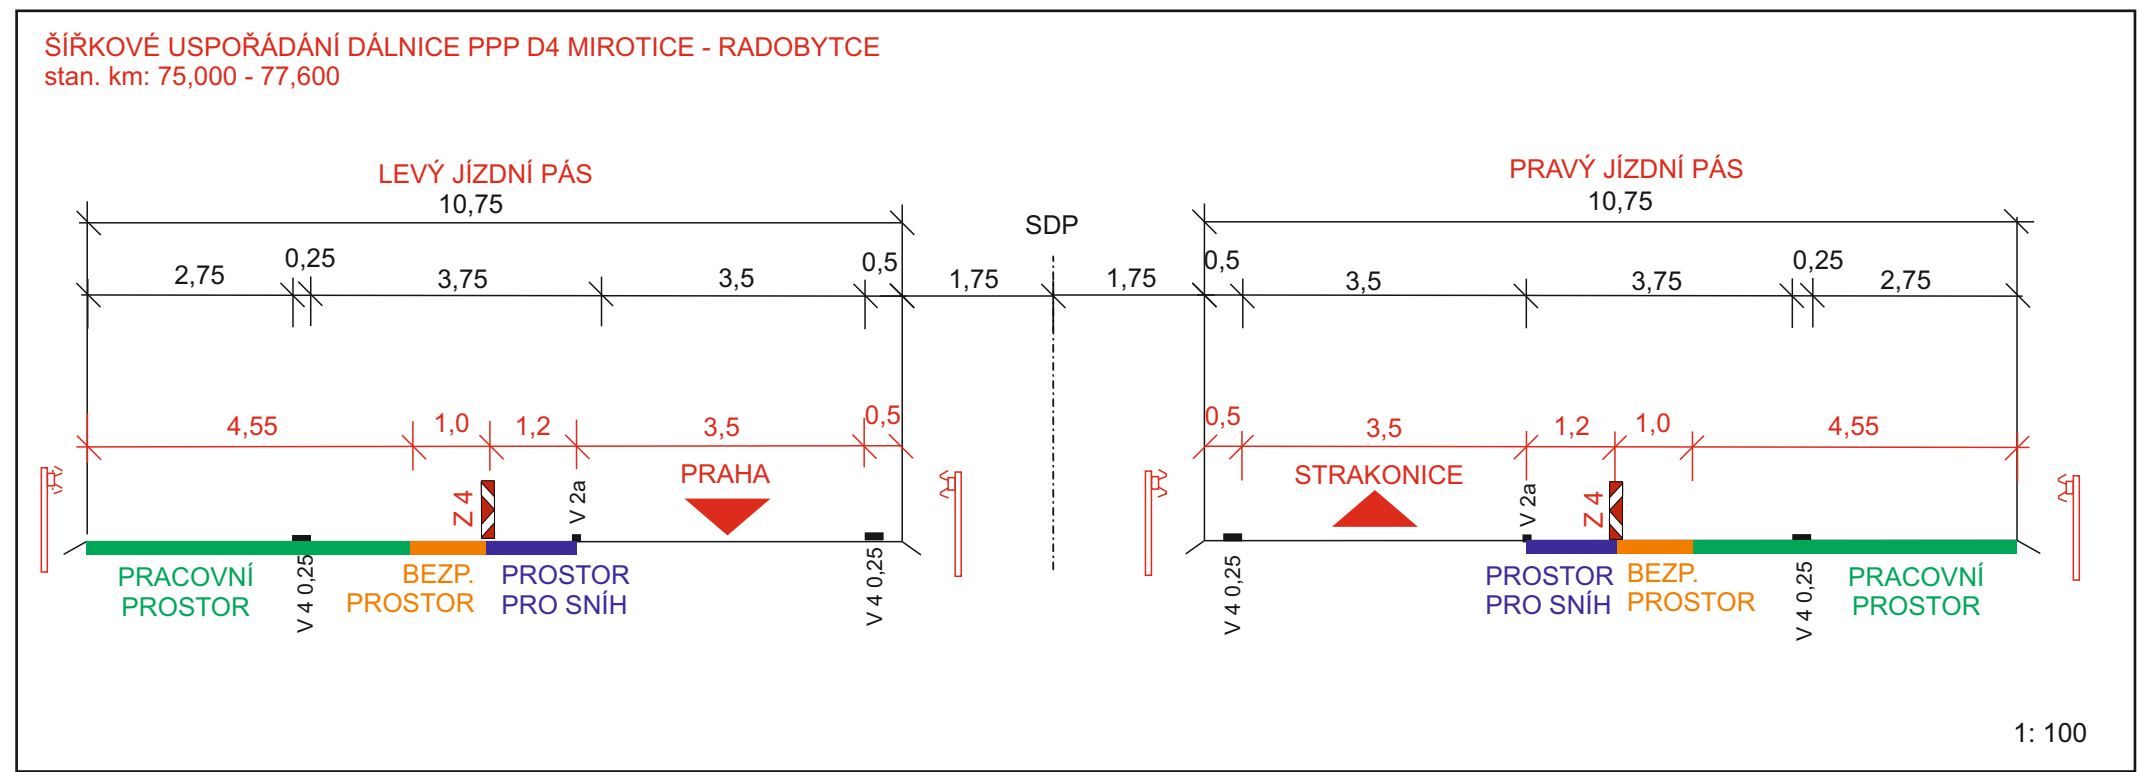



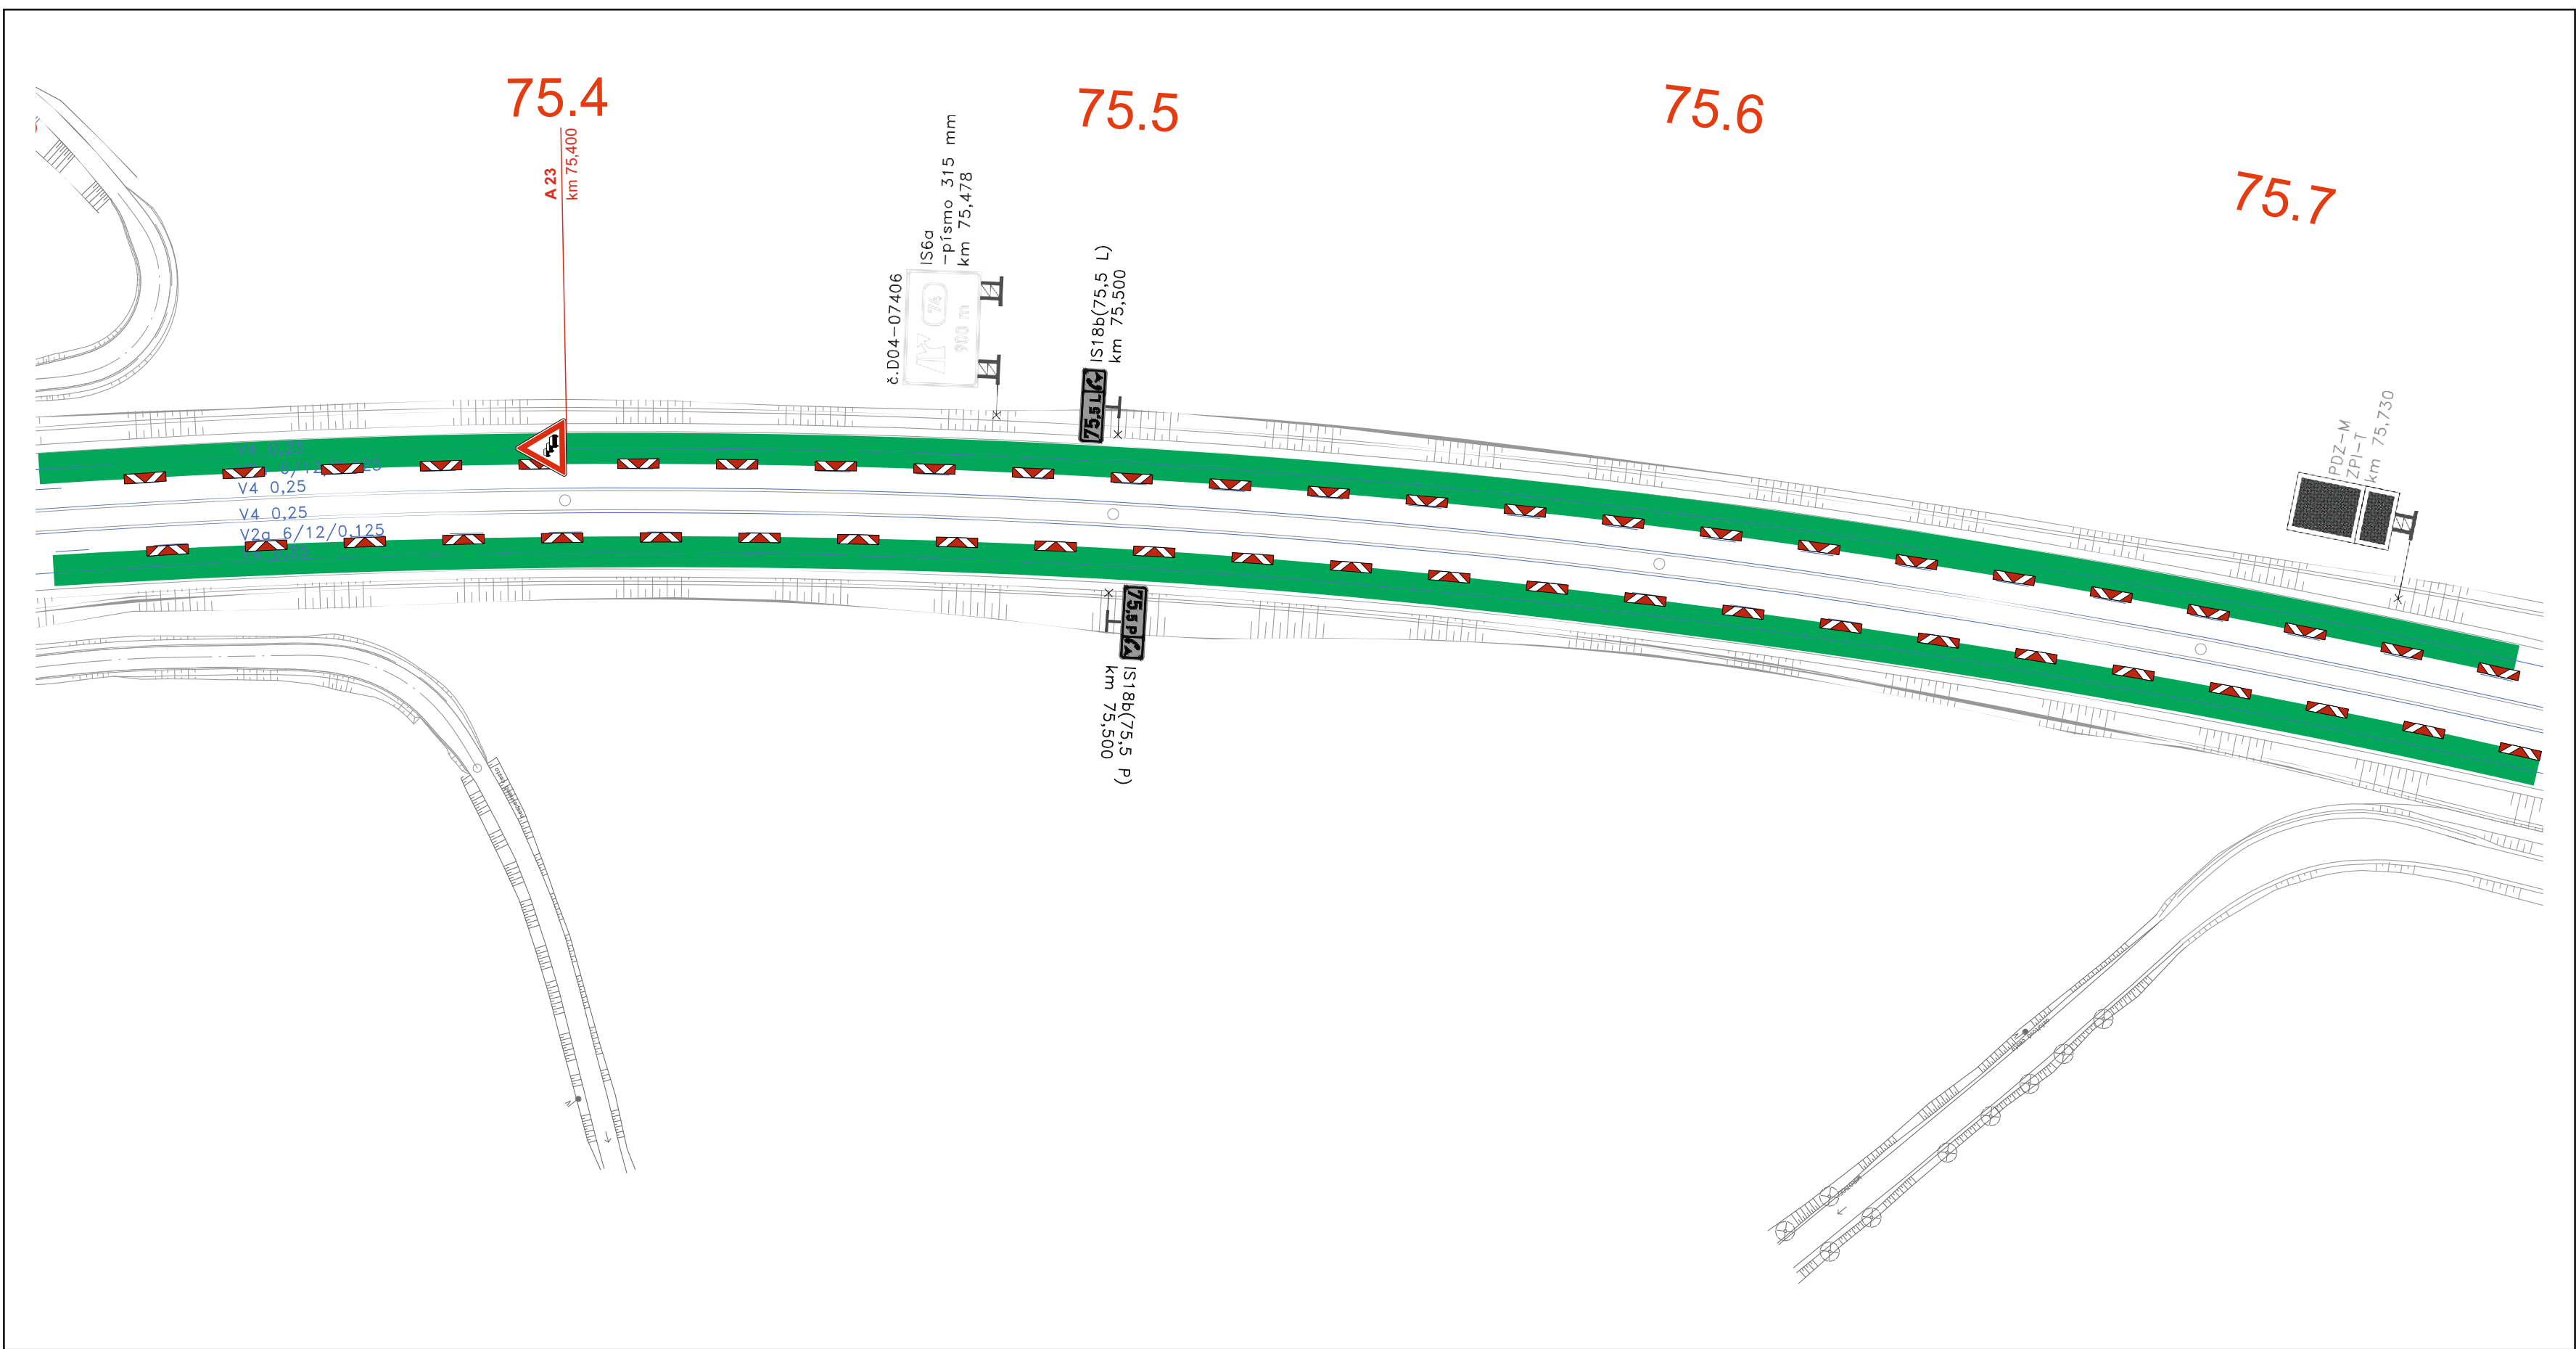


	PPP D4 SKALKA - KRAŠOVICE	
Ministerstvo životného prostredia MINISTERSTVO ŽIVOTNÉHO PROSTREDIA REPUBLIKY SLOVENSKEJ	MINISTERSTVO ŽIVOTNÉHO PROSTREDIA REPUBLIKY SLOVENSKEJ Bratislava, 15.12.2016	MINISTERSTVO ŽIVOTNÉHO PROSTREDIA REPUBLIKY SLOVENSKEJ Bratislava, 15.12.2016
	VIA SALIS, s.r.o. IČO: 36323822 IČ DPH: SK2120200000	VIA SALIS, s.r.o. IČO: 36323822 IČ DPH: SK2120200000
	SGS Czech Republic, s.r.o. IČO: 25312020 IČ DPH: SK2120200000	SGS Czech Republic, s.r.o. IČO: 25312020 IČ DPH: SK2120200000
	SGS Czech Republic, s.r.o. IČO: 25312020 IČ DPH: SK2120200000	SGS Czech Republic, s.r.o. IČO: 25312020 IČ DPH: SK2120200000
	DIVIA STAVEBNÍ, s.r.o. IČO: 25312020 IČ DPH: SK2120200000	DIVIA STAVEBNÍ, s.r.o. IČO: 25312020 IČ DPH: SK2120200000
	DIVIA STAVEBNÍ, s.r.o. IČO: 25312020 IČ DPH: SK2120200000	DIVIA STAVEBNÍ, s.r.o. IČO: 25312020 IČ DPH: SK2120200000

DIO PPP D4 - MUK MIROTICE

SITUACE VI



provoz v režimu 1/1
stan.: 74,600 - 77,600 km
detail 2

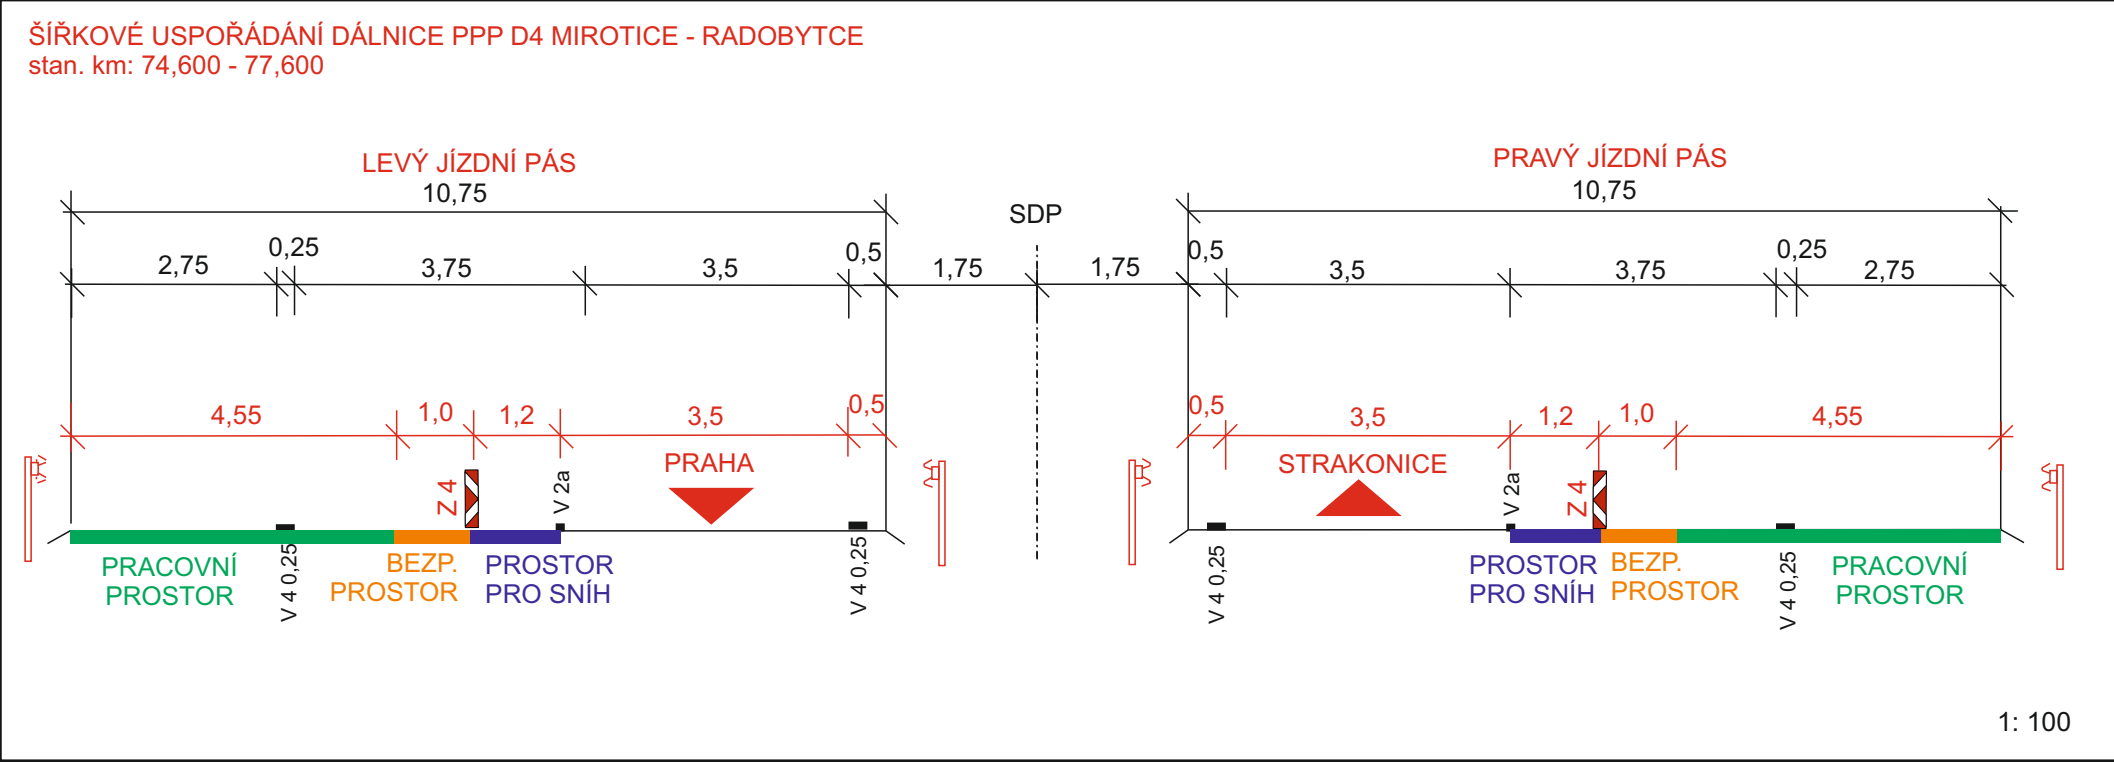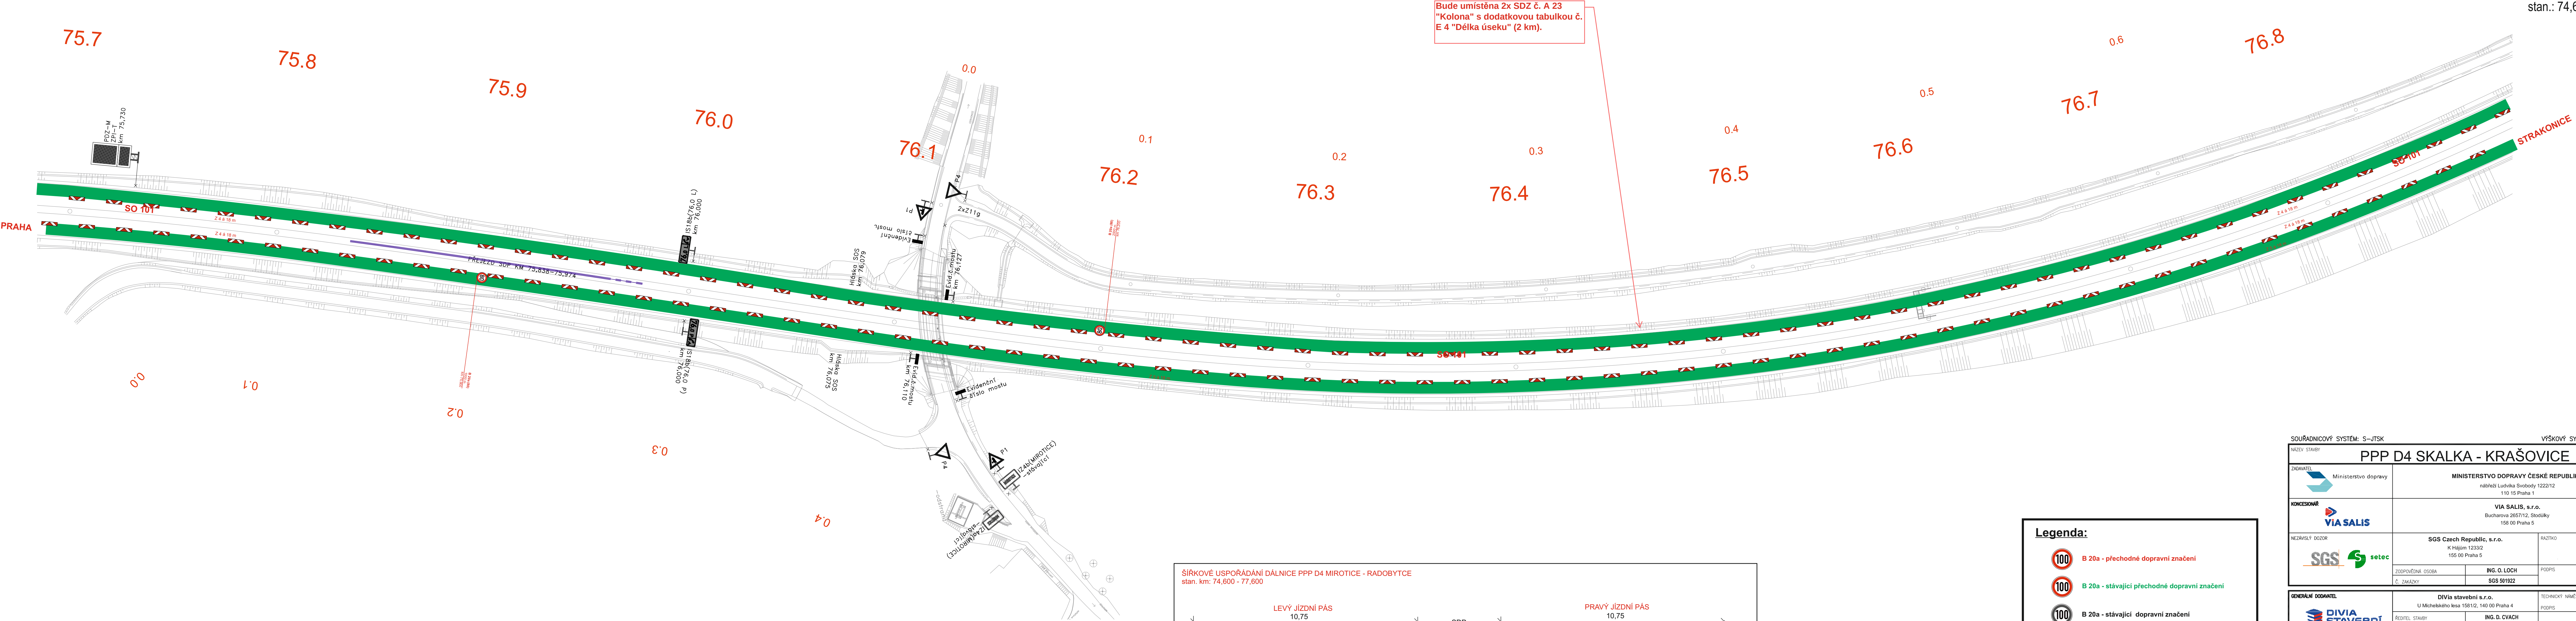




Legenda:

- B 20a - přechodné dopravní značení
- B 20a - stávající přechodné dopravní značení
- B 20a - stávající dopravní značení
- B 20a - rušené stávající dopravní značení
- stávající vodorovné značení
- přechodné vodorovné značení
- pracovní místo
- stávající pracovní místo

SOUŘADNICOVÝ SYSTÉM: S-JTSK		VÝŠKOVÝ SYSTÉM: BpV	
PPP D4 SKALKA - KRAŠOVICE			
ZADAVATEL 	MINISTERSTVO DOPRAVY ČESKÉ REPUBLIKY nábřeží Ludvíka Svobody 1222/12 110 15 Praha 1		
KONCEPSONÁŘ 	VIA SALIS, s.r.o. Bucharova 2657/12, Stodůlky 158 00 Praha 5		
NEZÁVISLÝ DOZOR 	SGS Czech Republic, s.r.o. K Hájem 1223/2 156 00 Praha 5	RAZITKO	
ZODPOVĚDNÁ OSOBA C. ZÁKAZKY		ING. O. LOCH SGS 501922	PODPIS
GENERÁLNÍ DODAVATEL 		DIVIA stavební s.r.o. U Michelského lesa 156/12, 140 00 Praha 4	TECHNICKÝ NÁMĚSTK ING. P. ŠOUKAL
ŘEDITEL STAVBY C. ZÁKAZKY		ING. D. CVACH 1908176	PODPIS
Zhotovitel projektové dokumentace Jan Nevšímal - JANEV Chýnovská 852 391 11 Planá nad Lužnicí www.janev.cz			
DIO PPP D4 MUK MIROTICE, SITUACE VI provoz v režimu 1/1 v km 74,600 - 77,600		Měřítko:	1: 1000
Detail 2		Vypracoval:	Pavel Neckář
		Zodp. projektant:	Pavel Neckář
		Datum:	11/2024
		Stupeň:	RDS

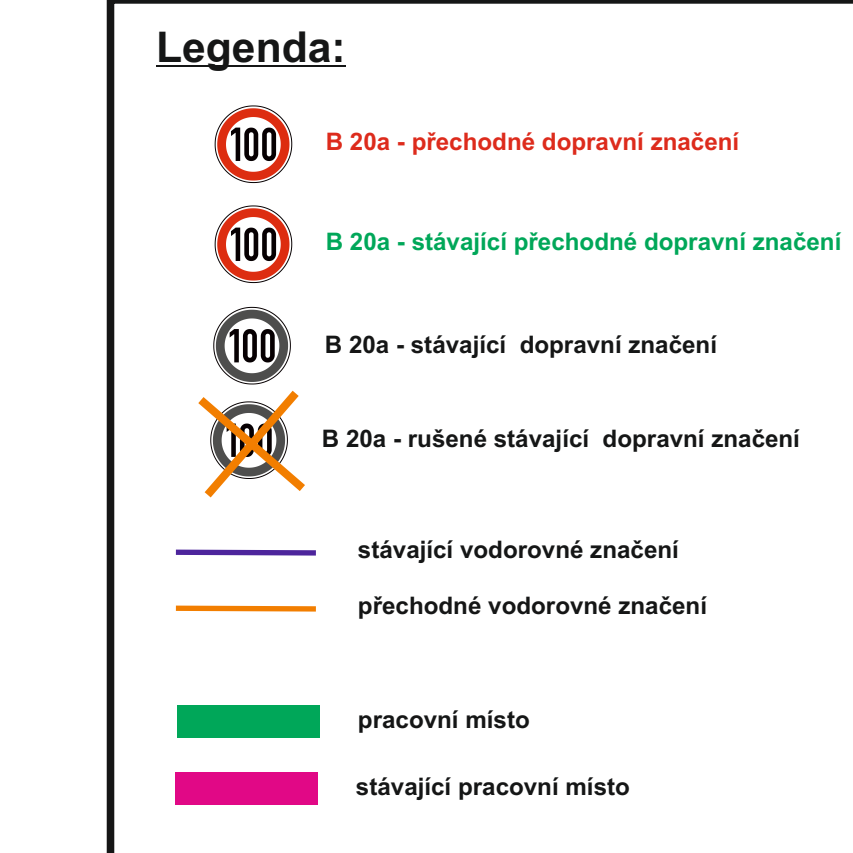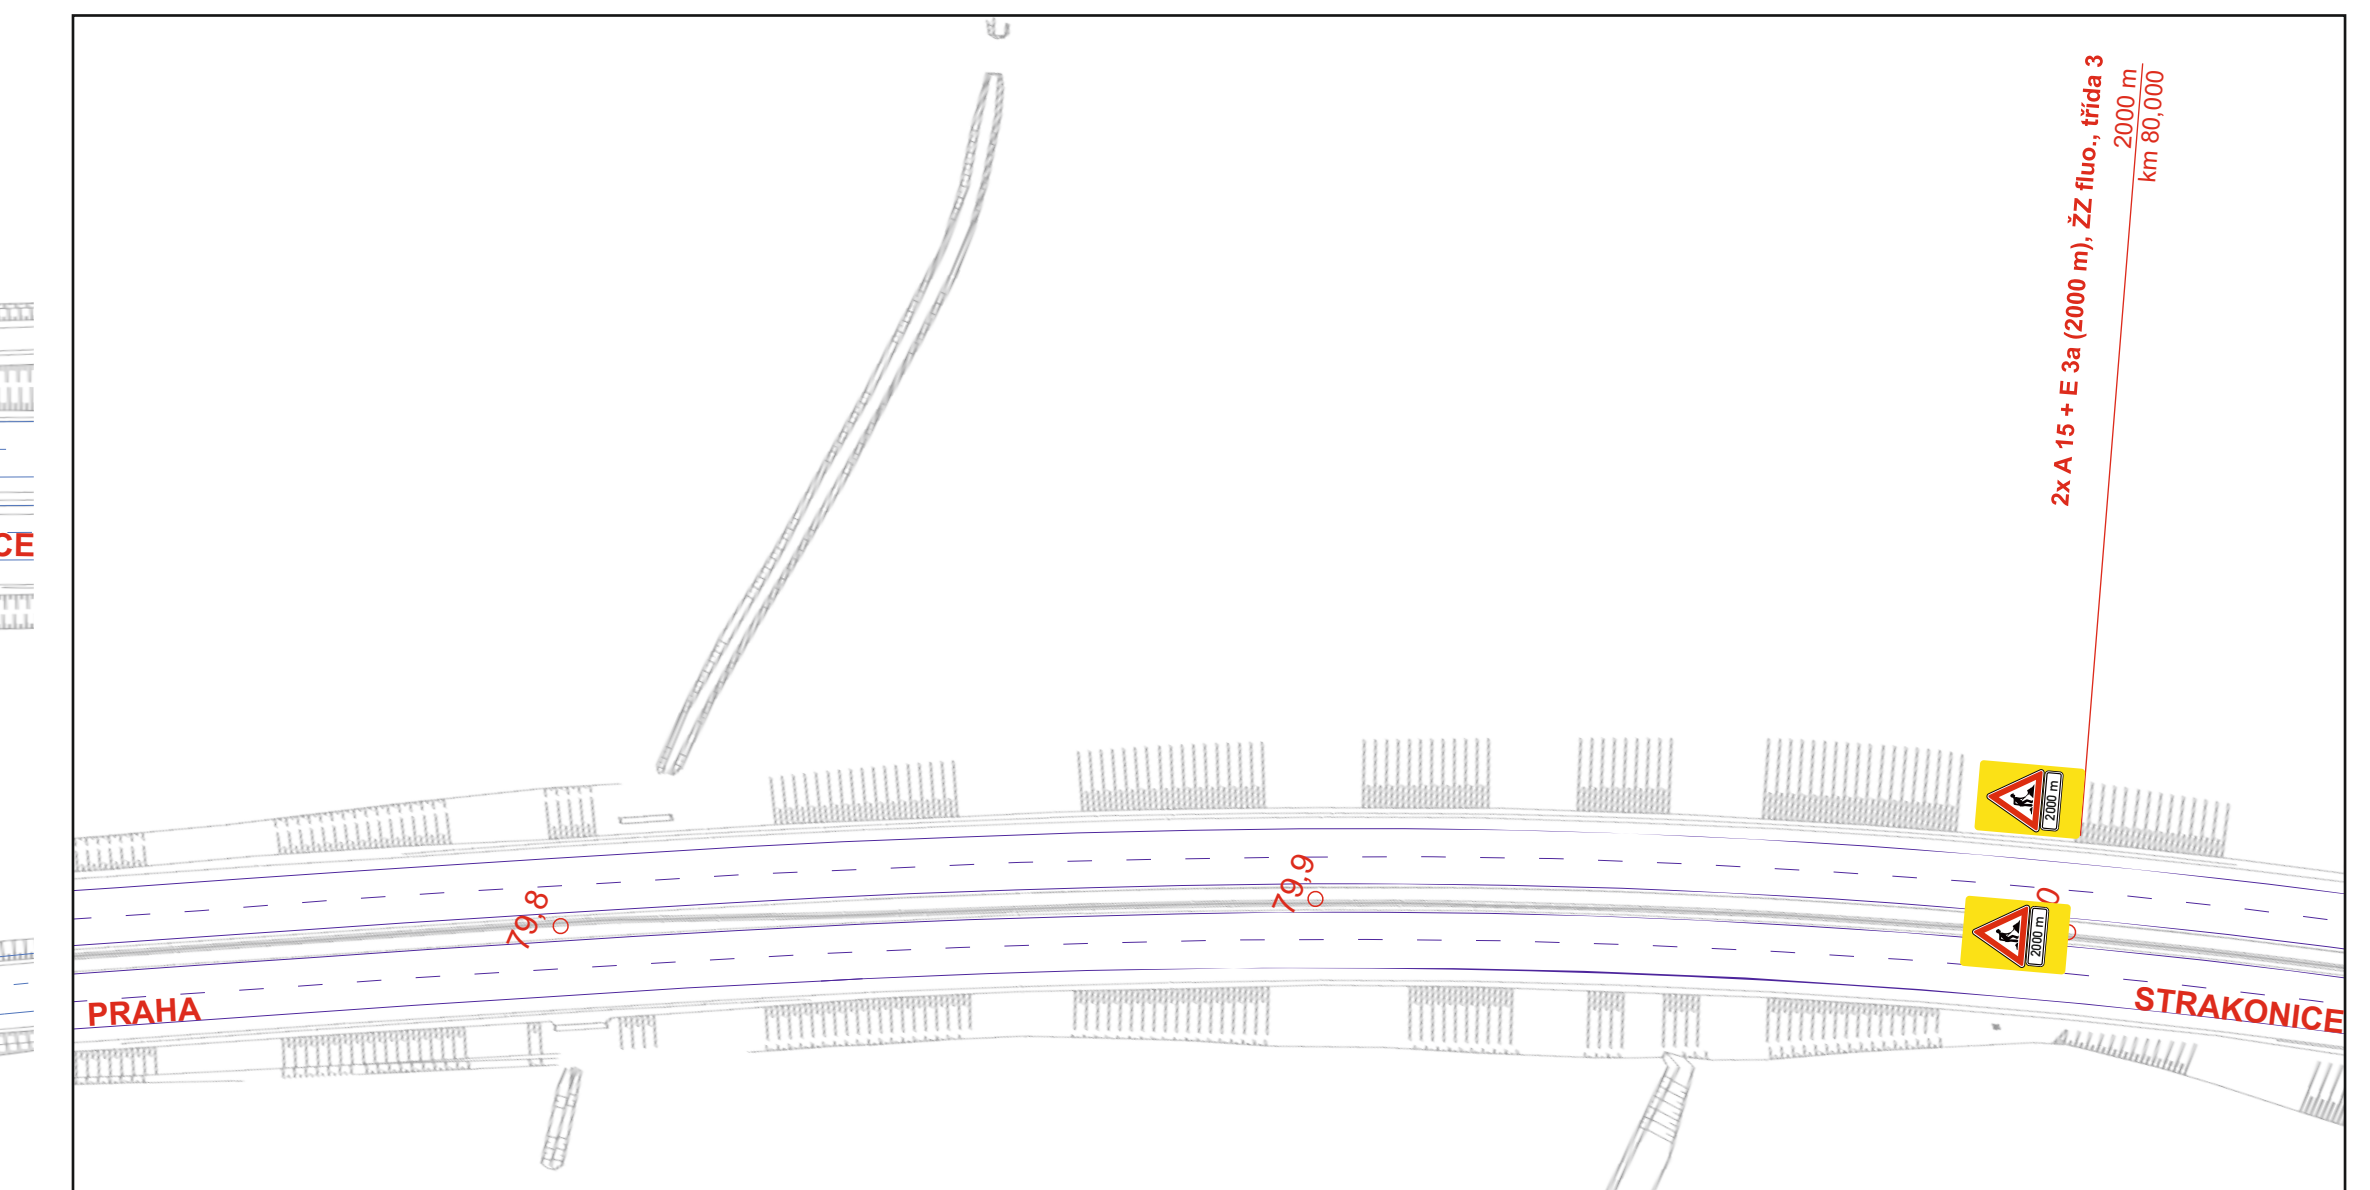

	Zhotovitel projektové dokumentace		www.jarex.cz
	Doprovodní značení	Jan Nejdřimal – JAREX Otrpovská 852 391 11 Pláná nad Lučnicí	
DIO PPP D4 MUK MĚROTICE, SITUACE VI provoz v režimu 1/1 v km 74,600 - 77,600		Měřítko: 1:1000 Vypracoval: Pavel Neckář Zlep. projektant: Pavel Neckář Datum: 11/2024	Detail 3 RDS

 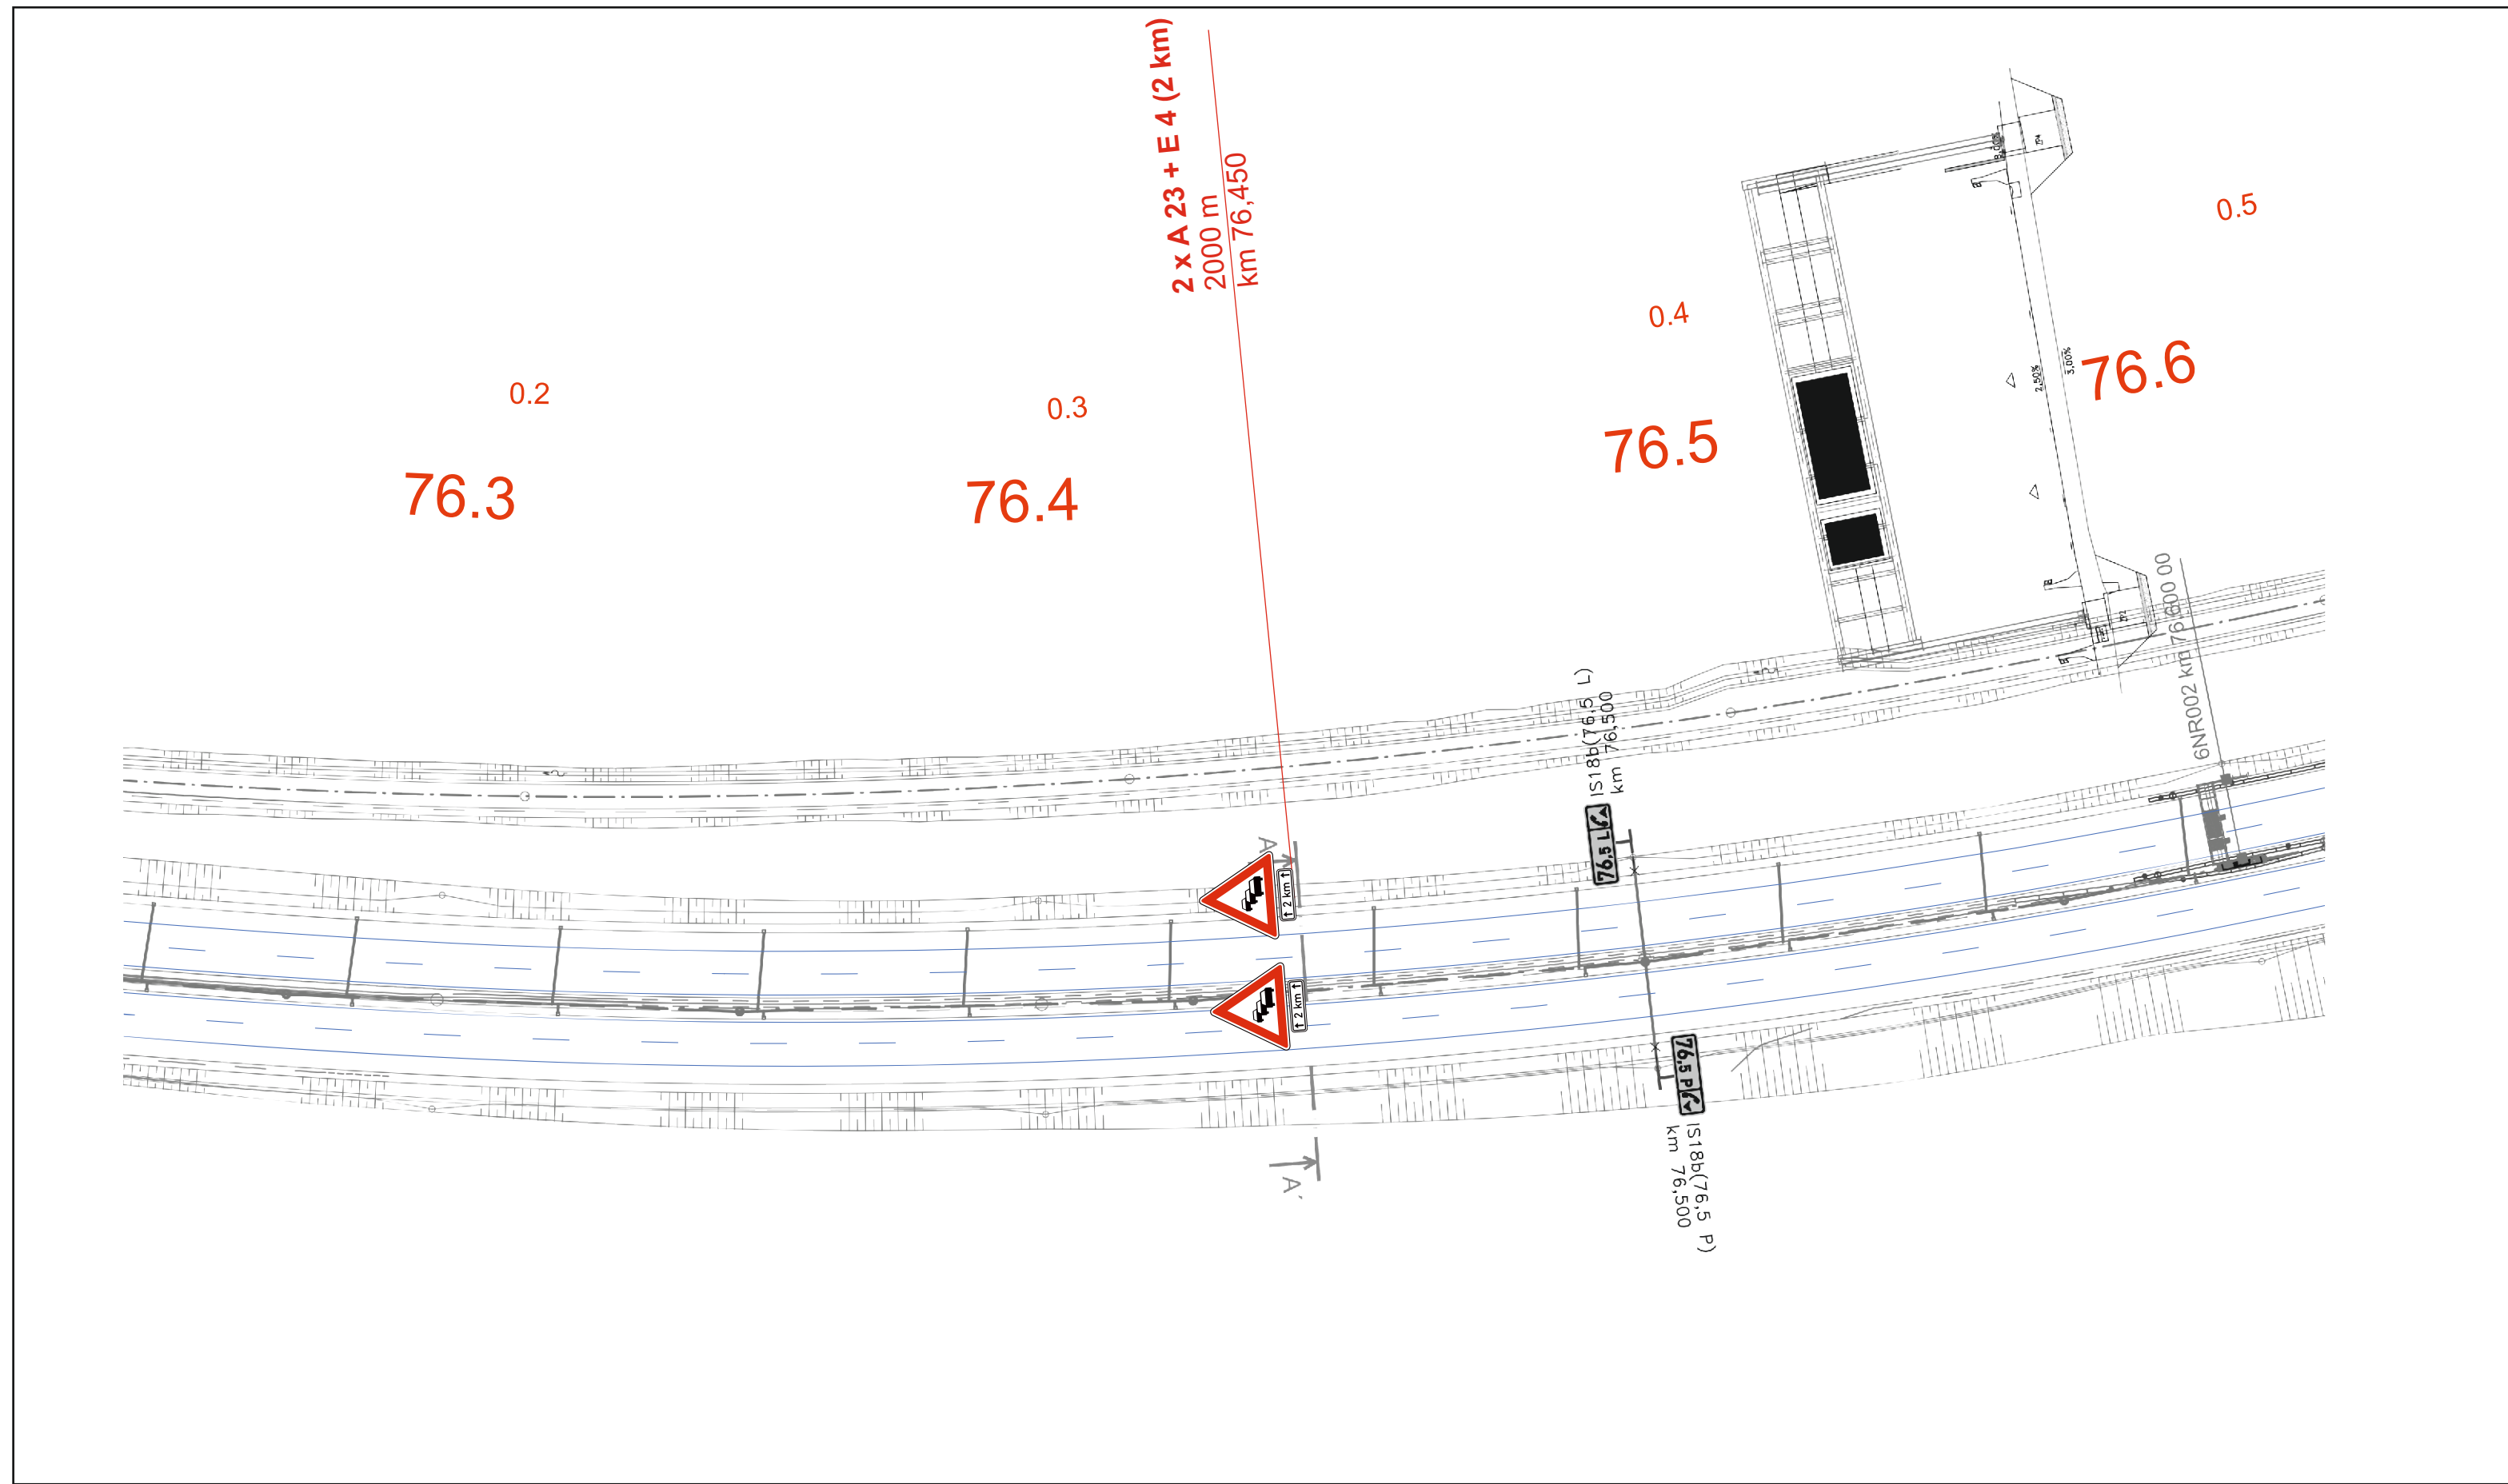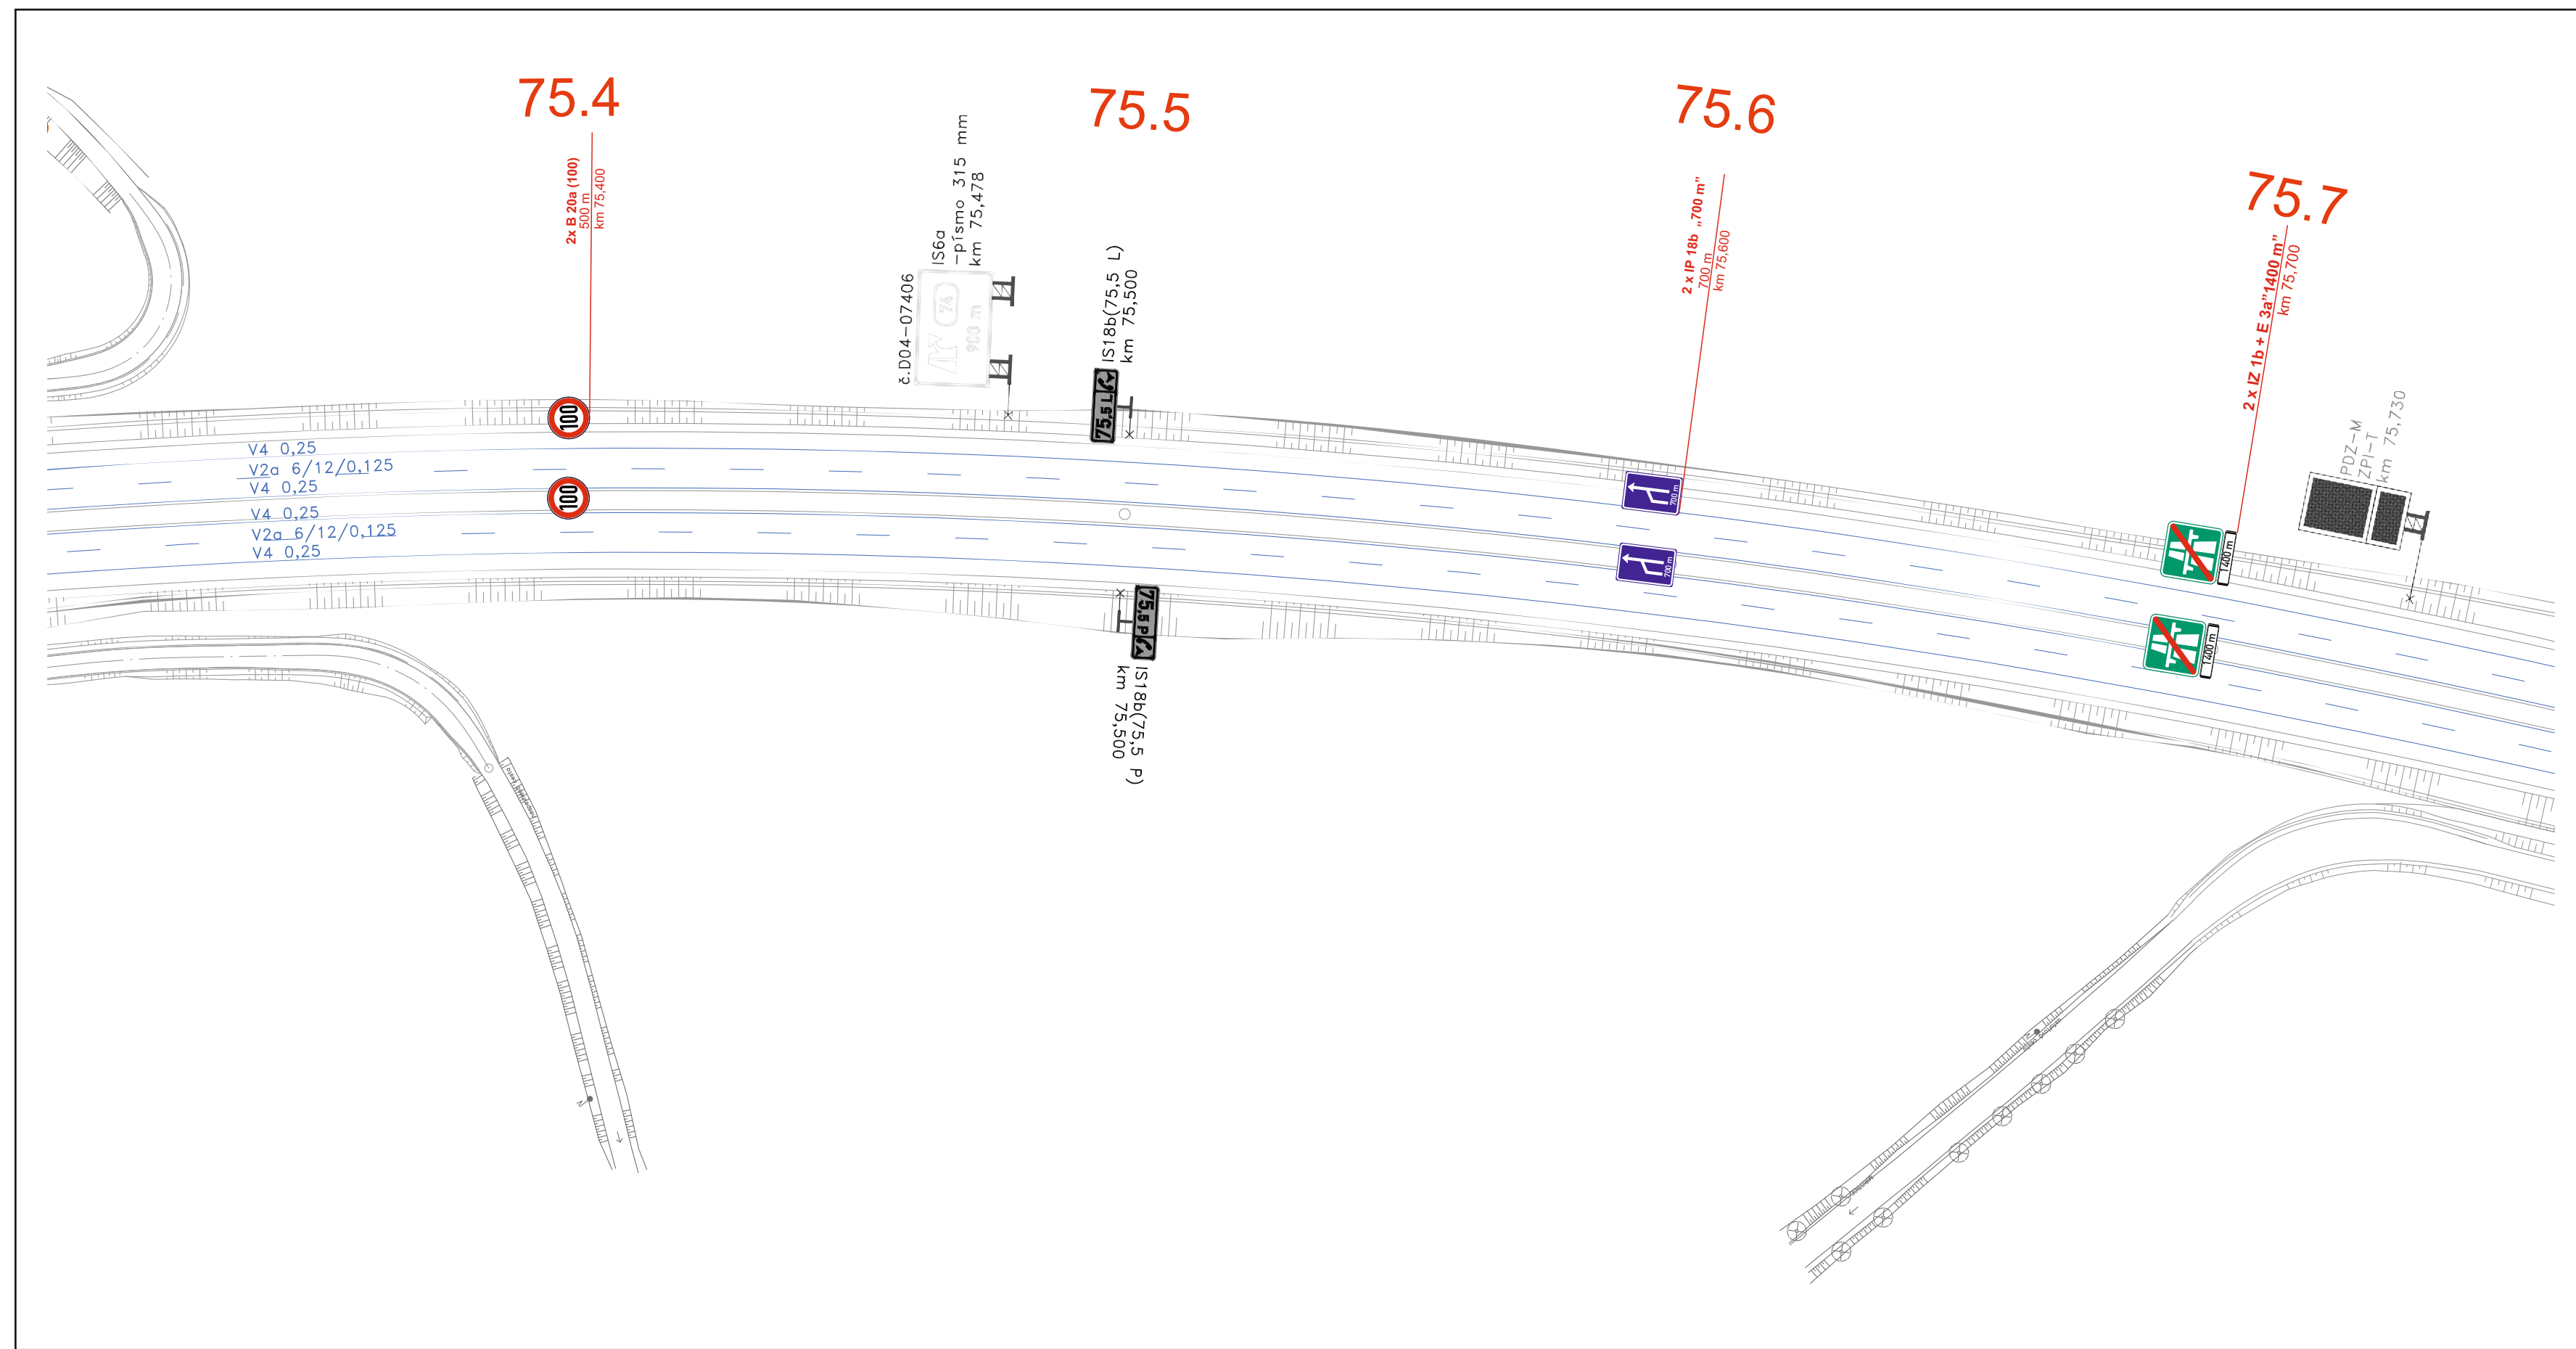

Legenda:

	0 20a - přechodní dopravní značení
	0 20a - stávající přechodní dopravní značení
	0 20a - stávající dopravní značení
	0 20a - rušení stávající dopravní značení
	stávající vodotočové značení
	přechodné vodotočové značení

PPPP D4 SKALK - KRAŠOVICE		Zhotovitel projektové dokumentace			
MUK MIROTICE, SITUACE VI	provoz v režimu 2/2 v km 74,600 - 77,600	Jan Nedvědník - JANEV Obrázka 8/2 301 11 (Plzeň nad Labem)	www.janev.cz		
MUK MIROTICE, SITUACE VI		Provoz v režimu 2/2			
		Místo: 1:1000			
		Výprací: Pavel Nečekal			
		Jméno: Pavel Nečekal			
		Datum: 11.10.2024			
		Stupeň: R05			