

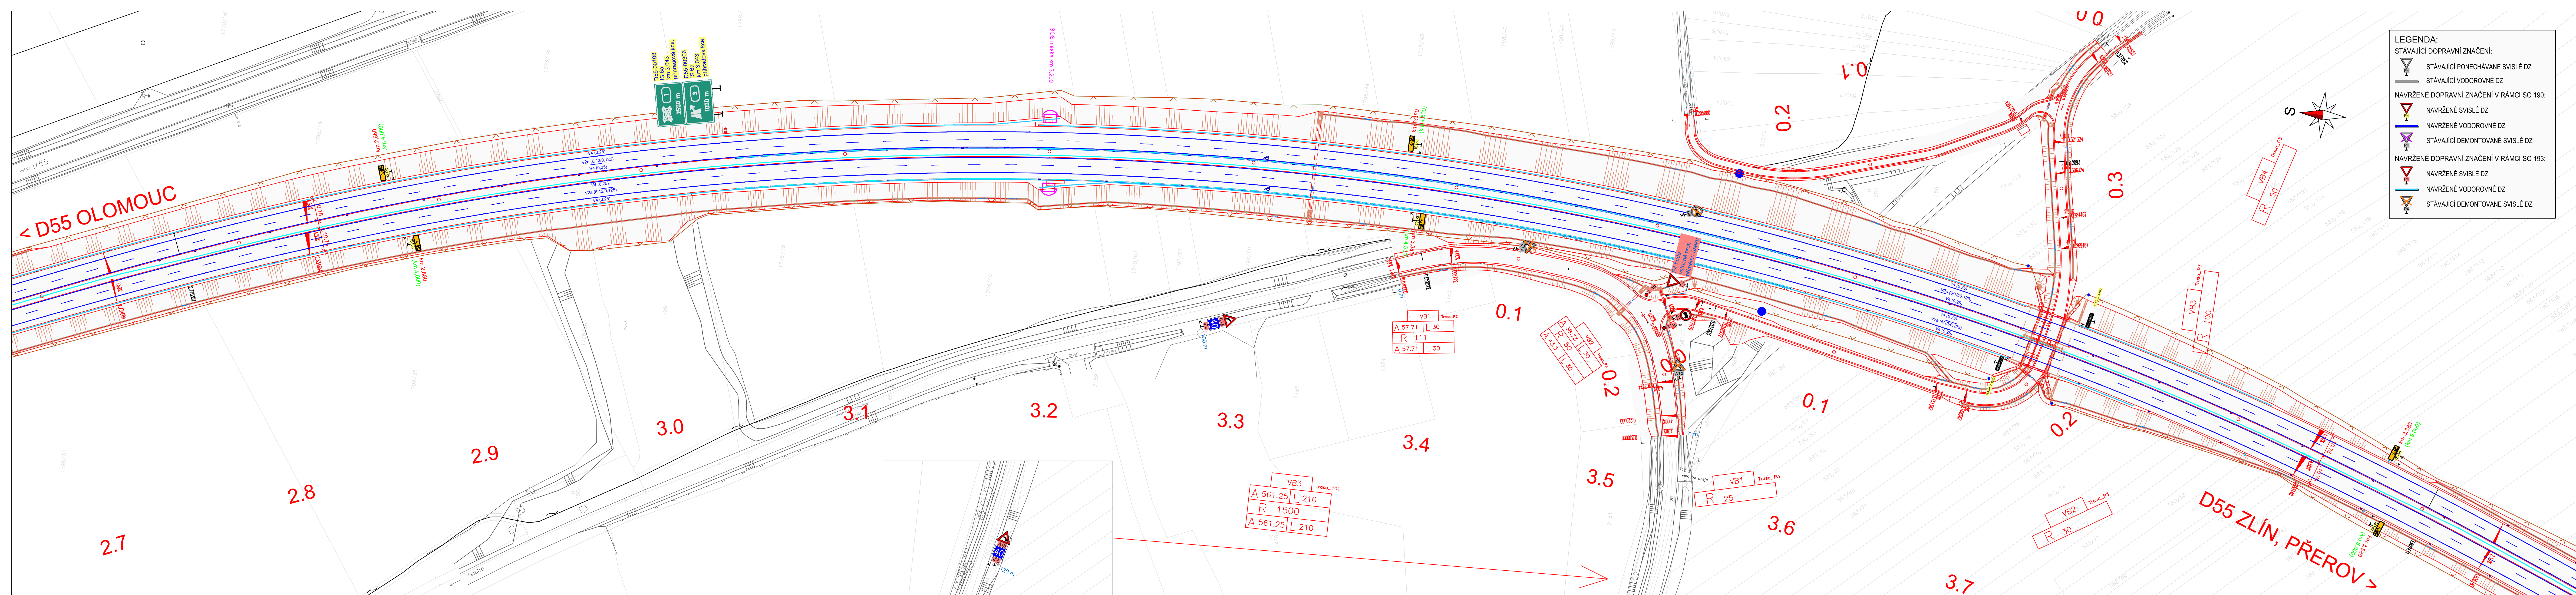
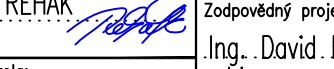


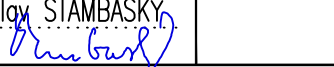

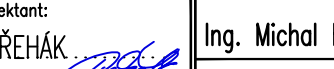

|   |                         |       |        |
|---|-------------------------|-------|--------|
| a |                         |       |        |
| b |                         |       |        |
| c |                         |       |        |
| č | text změny – odůvodnění | datum | podpis |

|   |  |                                         |  |
|---|--|-----------------------------------------|--|
| DÁLNIČE D55 5501 Olomouc – Kokory   |  | Číslo objektu 190.1                     |  |
| Objednatel stavby:<br><br>ŘEDITELSTVÍ SILNIC A DÁLNIC<br>Na Pankraci 546/56, 140 00 Praha<br>SPRAVA OLOMOUC<br>Walkerova 24a, 779 11 Olomouc |  | Rozřko:<br>Ověřil:<br>Datum:<br>Podpis: |  |
| Technický dozor investora:<br><br>HBH Projekt spol. s r.o.<br>Kabátníkova 5, 602 00 Brno                                                     |  | Rozřko:<br>Ověřil:<br>Datum:<br>Podpis: |  |
| Zhotovitel stavby:<br><br>EUROVIA CZ a.s.<br>závod Zlín, Louky 330,763 02 Zlín                                                               |  | Rozřko:<br>Ověřil:<br>Datum:<br>Podpis: |  |

|   |  |   |  |
|---|--|---|--|
| Souřadnicový systém S-JTSK, Výškový systém Bpv                                                                                                 |  |   |  |
| Ateliér Liberec – Dvořákova 623/10, 460 01 Liberec 1 – tel. 485 234 511, e-mail: mailbox@pragoprojekt.cz, ID datové schránky: 4klr54           |  | Zhotovitel:<br><br>PRAGOPROJEKT, a.s., K Rybáře 1668/16, 147 54 Praha 4 |  |
| Návrh/vypracoval:<br>Ing. David ŘEHÁK<br>podpis:            |  | Reditel ateliéru Liberec:<br>Ing. Michal BOČÁNEK   |  |
| Technická kontrola:<br>Ing. Bronislav ŠTAMBAŠKÝ<br>podpis:  |  | Zodpovědný projektant:<br>Ing. David ŘEHÁK<br>podpis:                   |  |

|                                                    |                        |
|----------------------------------------------------|------------------------|
| Kraj: OLOMOUCKÝ                                    | Čís. zakázky: 23-155-3 |
| Obec: VELKÝ TÝNEC, GRÝGOV, MAJETÍN, KRČMAŇ, KOKORY | Čís. akce: 08-585      |
| Objednatel: EUROVIA CS, a.s.                       | Datum: 11/2024         |
| Akce: DÁLNIČE D55 5501 OLOMOUC-KOKORY              |                        |
| Objekt: 190.1 SVISLÉ A VODOROVNÉ DOPRAVNÍ ZNAČENÍ  |                        |
| Příloha: SITUACE DOPRAVNÍHO ZNAČENÍ - 4. ČÁST      |                        |
| Formát: 7x44                                       |                        |
| Měřítko: 1:1000                                    |                        |
| Stupeň: RDS                                        |                        |
| Čís. přílohy: 2.4                                  |                        |