
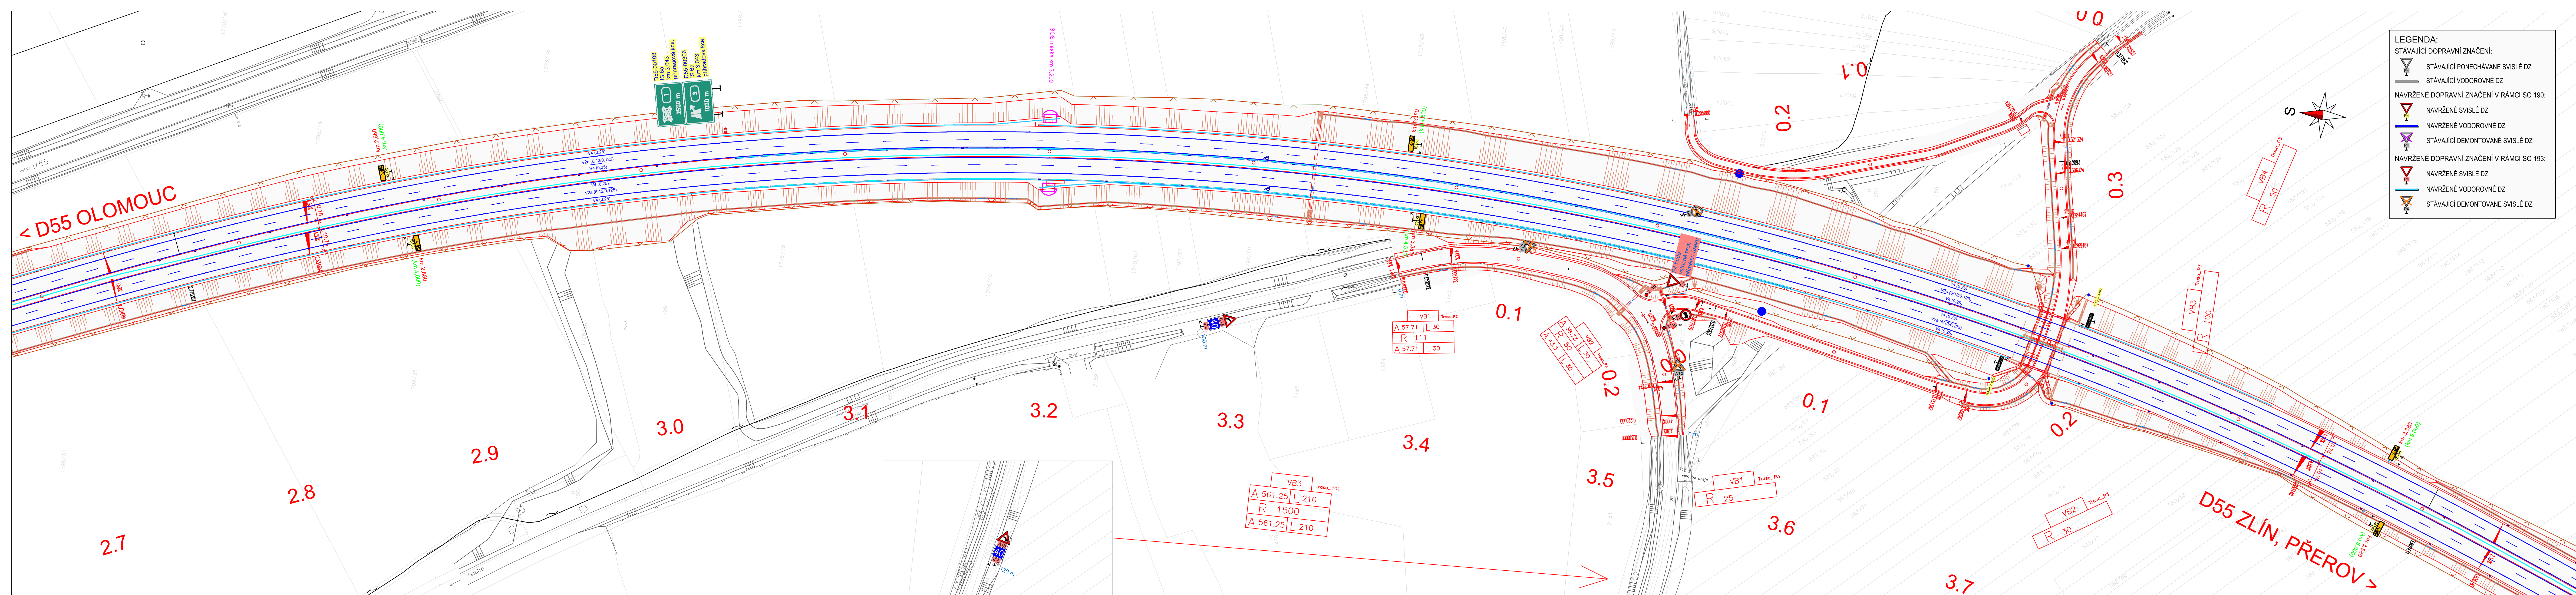
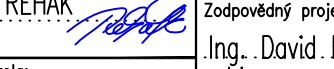
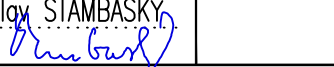


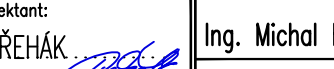

a			
b			
c			
č	text změny – odůvodnění	datum	podpis

DÁLNIČE D55 5501 Olomouc – Kokory		Číslo objektu 190.1	
Objednatel stavby:  ŘEDITELSTVÍ SILNIC A DÁLNIC Na Pankraci 546/56, 140 00 Praha SPRAVA OLOMOUC Walkerova 24a, 779 11 Olomouc		Rozřko: Ověřil: Datum: Podpis:	
Technický dozor investora:  HBH Projekt spol. s r.o. Kabátníkova 5, 602 00 Brno		Rozřko: Ověřil: Datum: Podpis:	
Zhotovitel stavby:  EUROVIA CZ a.s. závod Zlín, Louky 330,763 02 Zlín		Rozřko: Ověřil: Datum: Podpis:	

Souřadnicový systém S-JTSK, Výškový systém Bpv			
Ateliér Liberec – Dvořákova 623/10, 460 01 Liberec 1 – tel. 485 234 511, e-mail: mailbox@pragoprojekt.cz, ID datové schránky: 4klr54		Zhotovitel:  PRAGOPROJEKT, a.s., K Rybáře 1668/16, 147 54 Praha 4	
Návrh/vypracoval: Ing. David ŘEHÁK podpis: 		Reditel ateliéru Liberec: Ing. Michal BOČÁNEK	
Technická kontrola: Ing. Bronislav ŠTAMBAŠKÝ podpis: 		Zodpovědný projektant: Ing. David ŘEHÁK podpis: 	

Kraj: OLOMOUCKÝ	Čís. zakázky: 23-155-3
Obec: VELKÝ TÝNEC, GRÝGOV, MAJETÍN, KRČMAŇ, KOKORY	Čís. akce: 08-585
Objednatel: EUROVIA CS, a.s.	Datum: 11/2024
DÁLNIČE D55 5501 OLOMOUC-KOKORY	
Objekt: 190.1 SVISLÉ A VODOROVNÉ DOPRAVNÍ ZNAČENÍ	
Příloha: SITUACE DOPRAVNÍHO ZNAČENÍ -4. ČÁST	
Formát: 7x44	
Měřítko: 1:1000	
Stupeň: RDS	
Čís. přílohy: 2.4	