
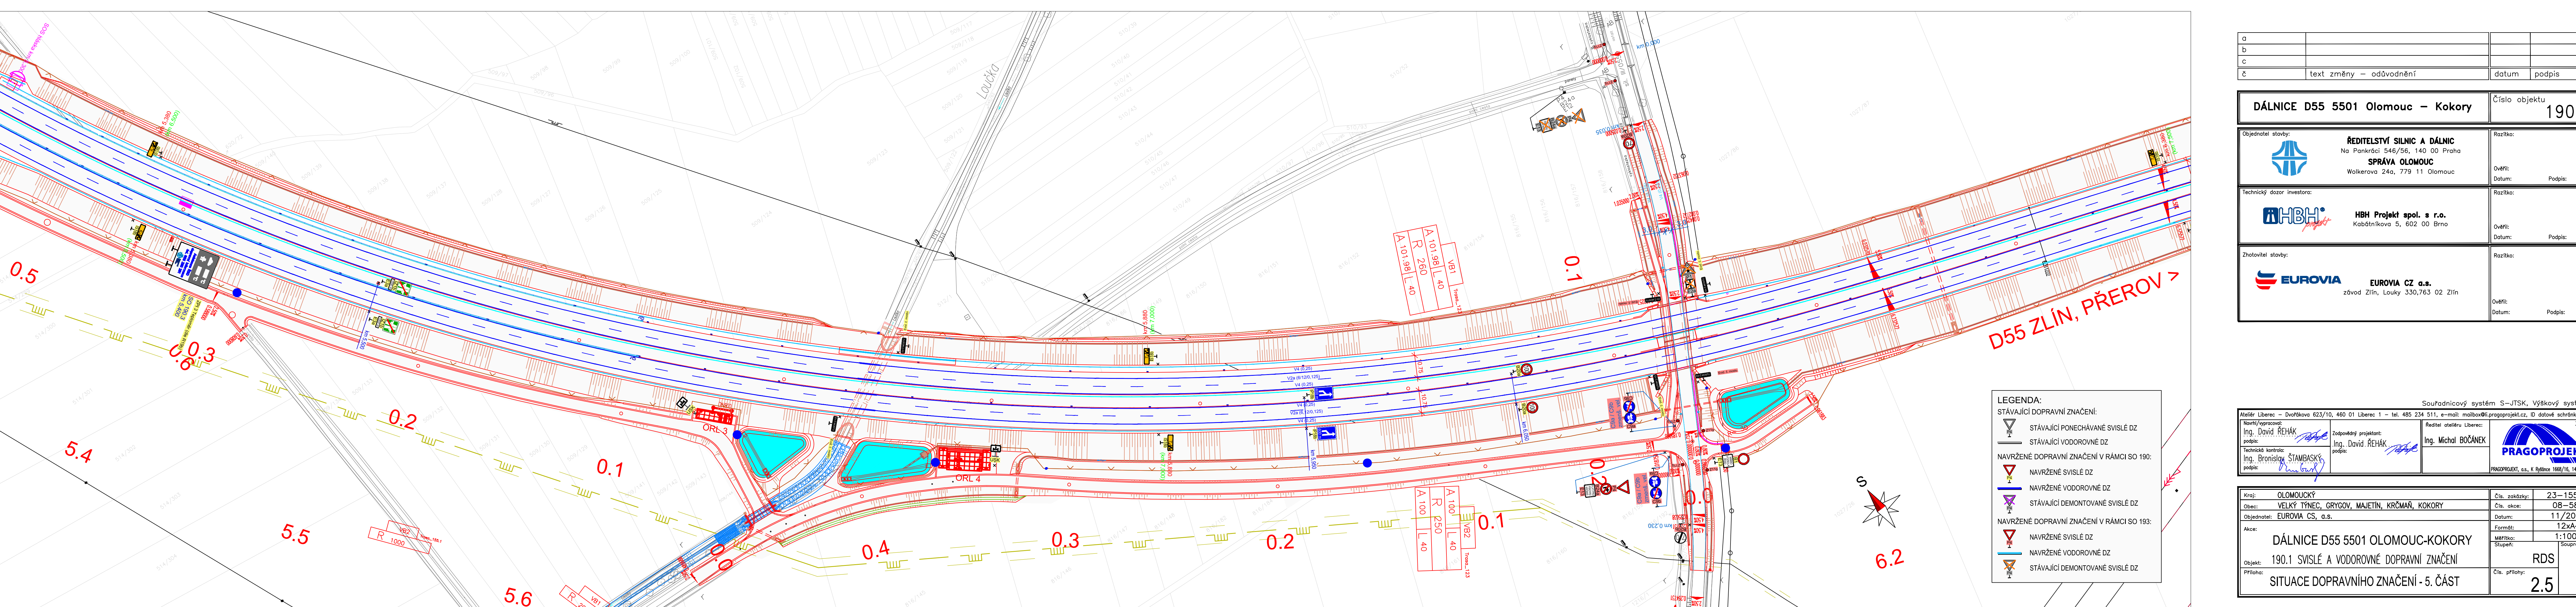


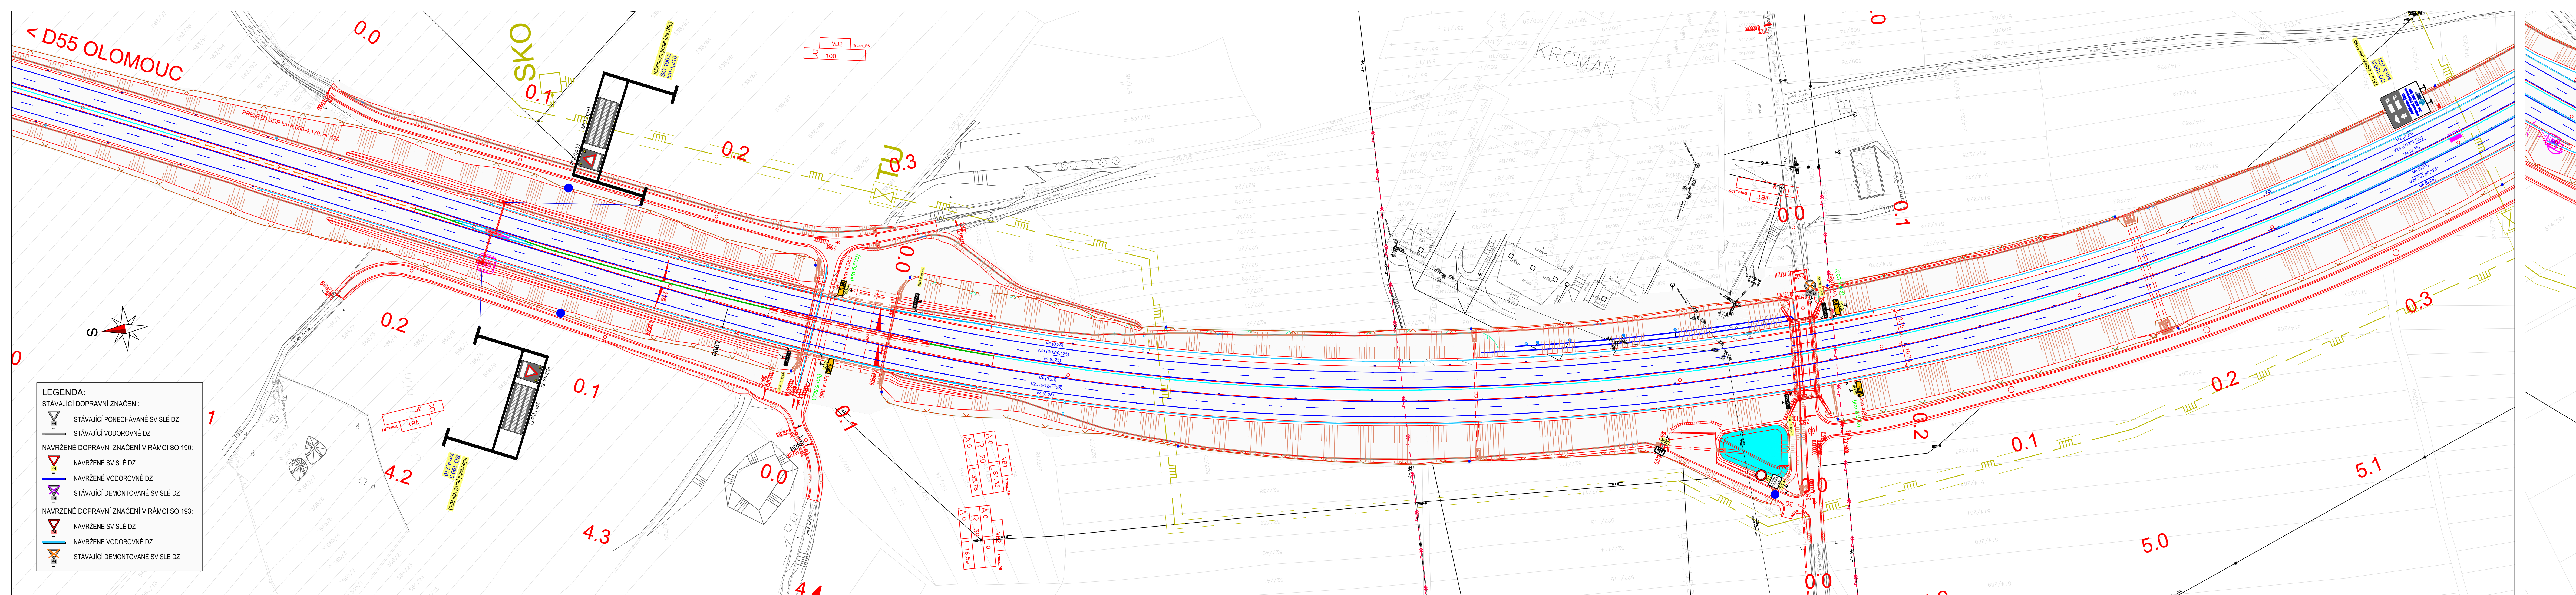

a			
b			
c			
č	text změny – odůvodnění	datum	podpis

DÁLNIČE D55 5501 Olomouc – Kokory		Číslo objektu 190.1	
Objednatel stavby:  ŘEDITELSTVÍ SILNIC A DÁLNIC Na Pankraci 546/56, 140 00 Praha SPRAVA OLOMOUČ Walkerova 24a, 779 11 Olomouc		Rozličko: Ověřil: Datum: Podpis:	
Technický dozor investora:  HBH Projekt spol. s r.o. Kobotnickova 5, 602 00 Brno		Rozličko: Ověřil: Datum: Podpis:	
Zhotovitel stavby:  EUROVIA CZ a.s. zřevod Zlín, Louky 330,763 02 Zlín		Rozličko: Ověřil: Datum: Podpis:	

Ing. David REHÁK podpis: Ing. Bronislav STANBASKÝ podpis:		Ing. David REHÁK podpis: Ing. Michal BOČANEK podpis:	
--	--	---	--

Kraj: OLOMOUCKÝ Obec: VELKÝ TÝNEC, GRÝGOV, MAJETIN, KRČMAŇ, KOKORY Objednatel: EUROVIA CZ a.s. Akce: DÁLNIČE D55 5501 OLOMOUČ-KOKORY Objekt: 190.1 SVISLÉ A VODOROVNÉ DOPRAVNÍ ZNAČENÍ Příloha: SITUACE DOPRAVNÍHO ZNAČENÍ - 5. ČÁST		Čís. zakázky: 23-155-3 Čís. akce: 08-5815 Datum: 11/2024 Formát: 12x44 Měřítko: 1:1000 Stupeň: RDS Čís. přílohy: 2.5	
---	--	--	--

a	Příponníky k časovému poplátku a změna na ukončení dálnice	05/2025	
b			
c	text změny – odůvodnění		
d			
e	text změny – odůvodnění		
f			
g			
h			
jj			
jk			
jl			
jm			
jn			
jo			
jp			
jq			
jr			
js			
jt			
ju			
jv			
jw			
jx			
ky			
kz			
la			
