
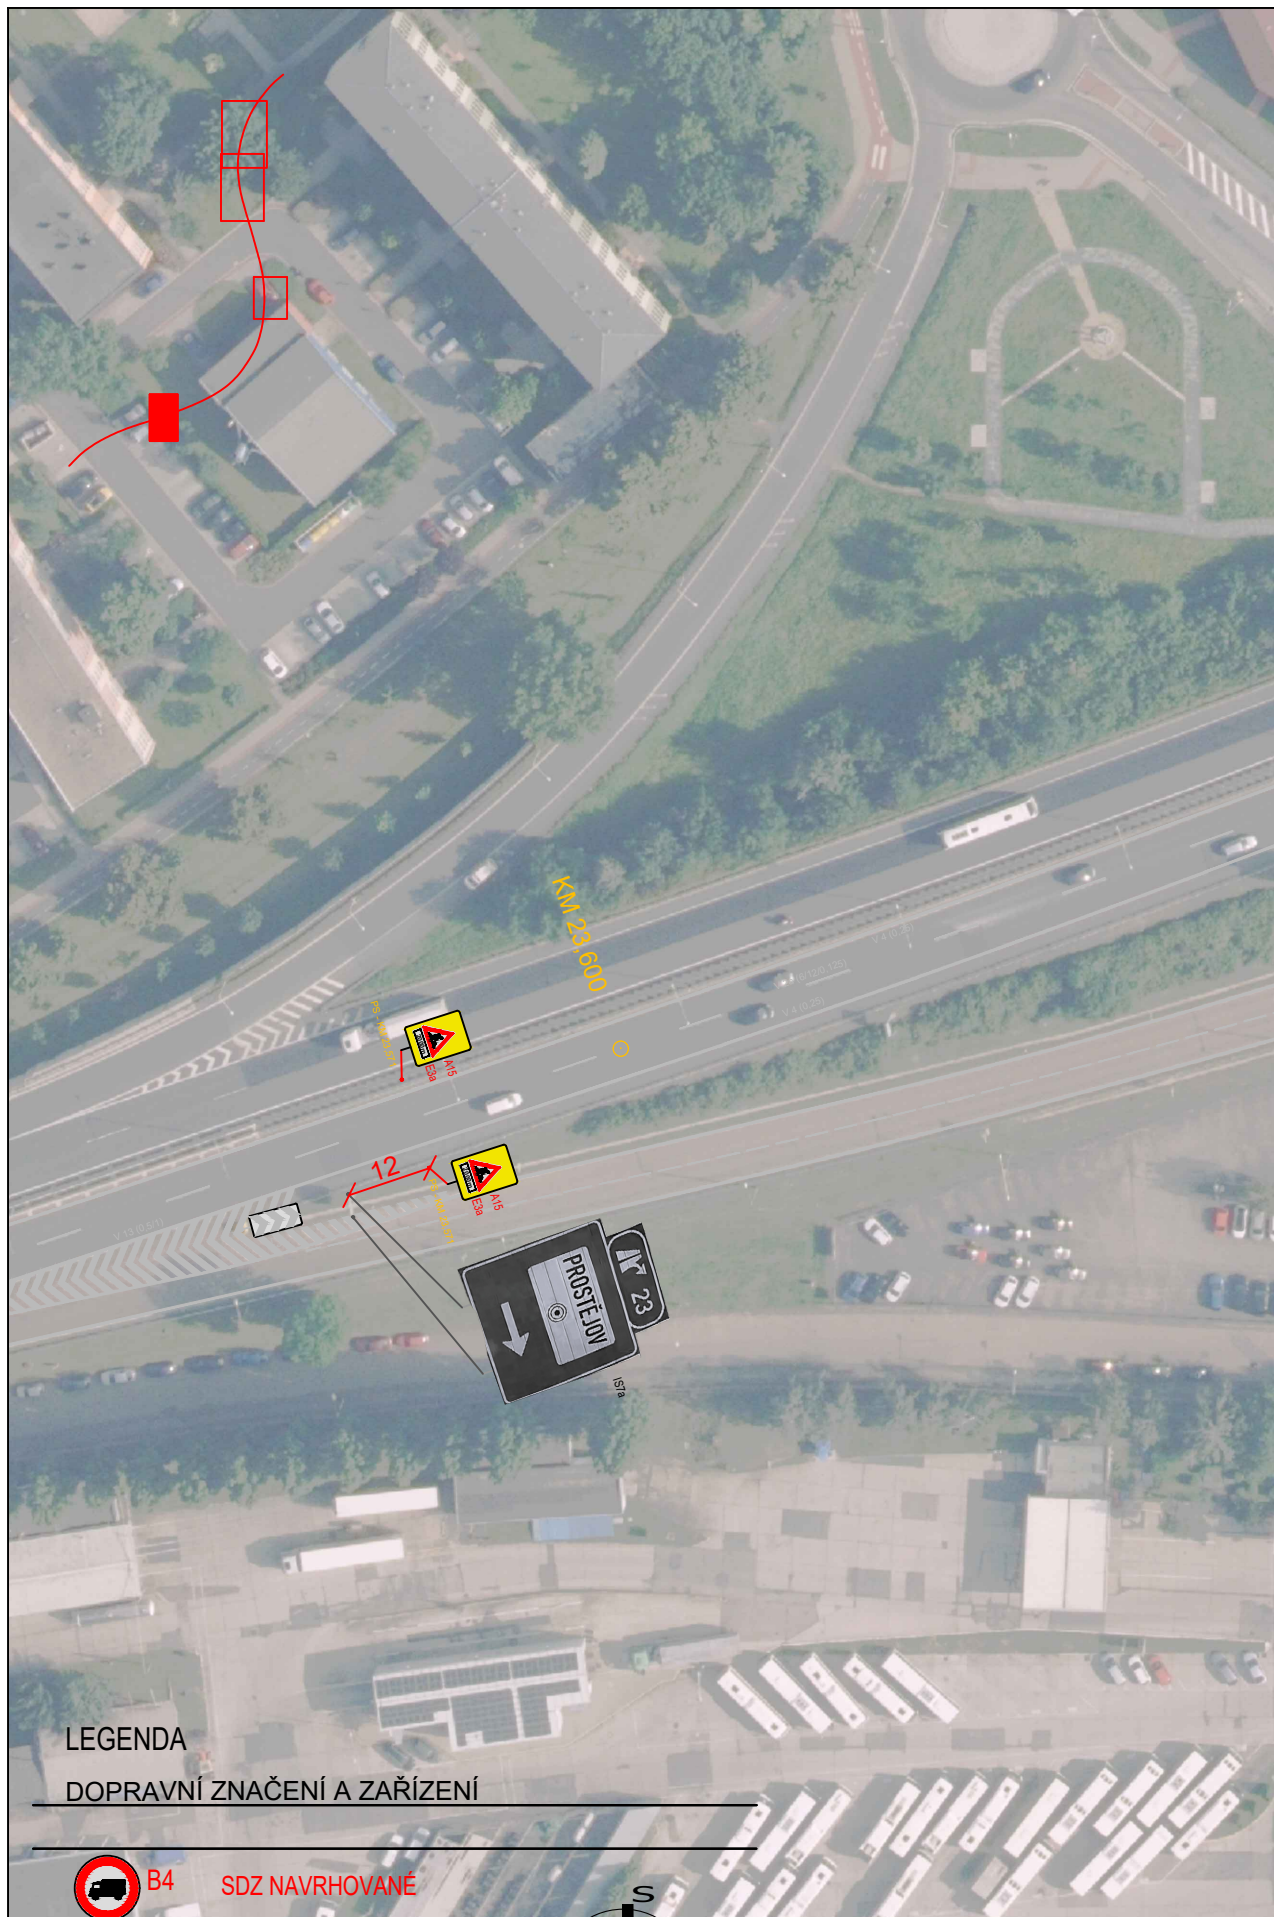


**LEGENDA**  
DOPRAVNÍ ZNAČENÍ A ZARÍZENÍ

- B4 SDZ NAVRHOVANE
- B4 SDZ STAVAJICI
- VDZ STAVAJICI
- PROVOZNI STANENI




	NÁZEV AKCE		VÝKRES	
	D46 - Prostějov Havarijní stav mostu D46-014b.1		Celková situace PDZ	
POČET VÝKRESŮ	A1	OPROJEKTOVAL	Ing. Petr Kašpar, ŘSD - 52220	
DATA	3/26	ŠEFOVÁ	X	3



LEGENDA

DOPRAVNÍ ZNAČENÍ A ZAŘÍZENÍ

-  B4 SDZ NAVRHOVANÉ
-  B4 SDZ STÁVAJÍCÍ
-  V4 (0,25) VDZ STÁVAJÍCÍ
-  PROVOZNÍ STANIČENÍ

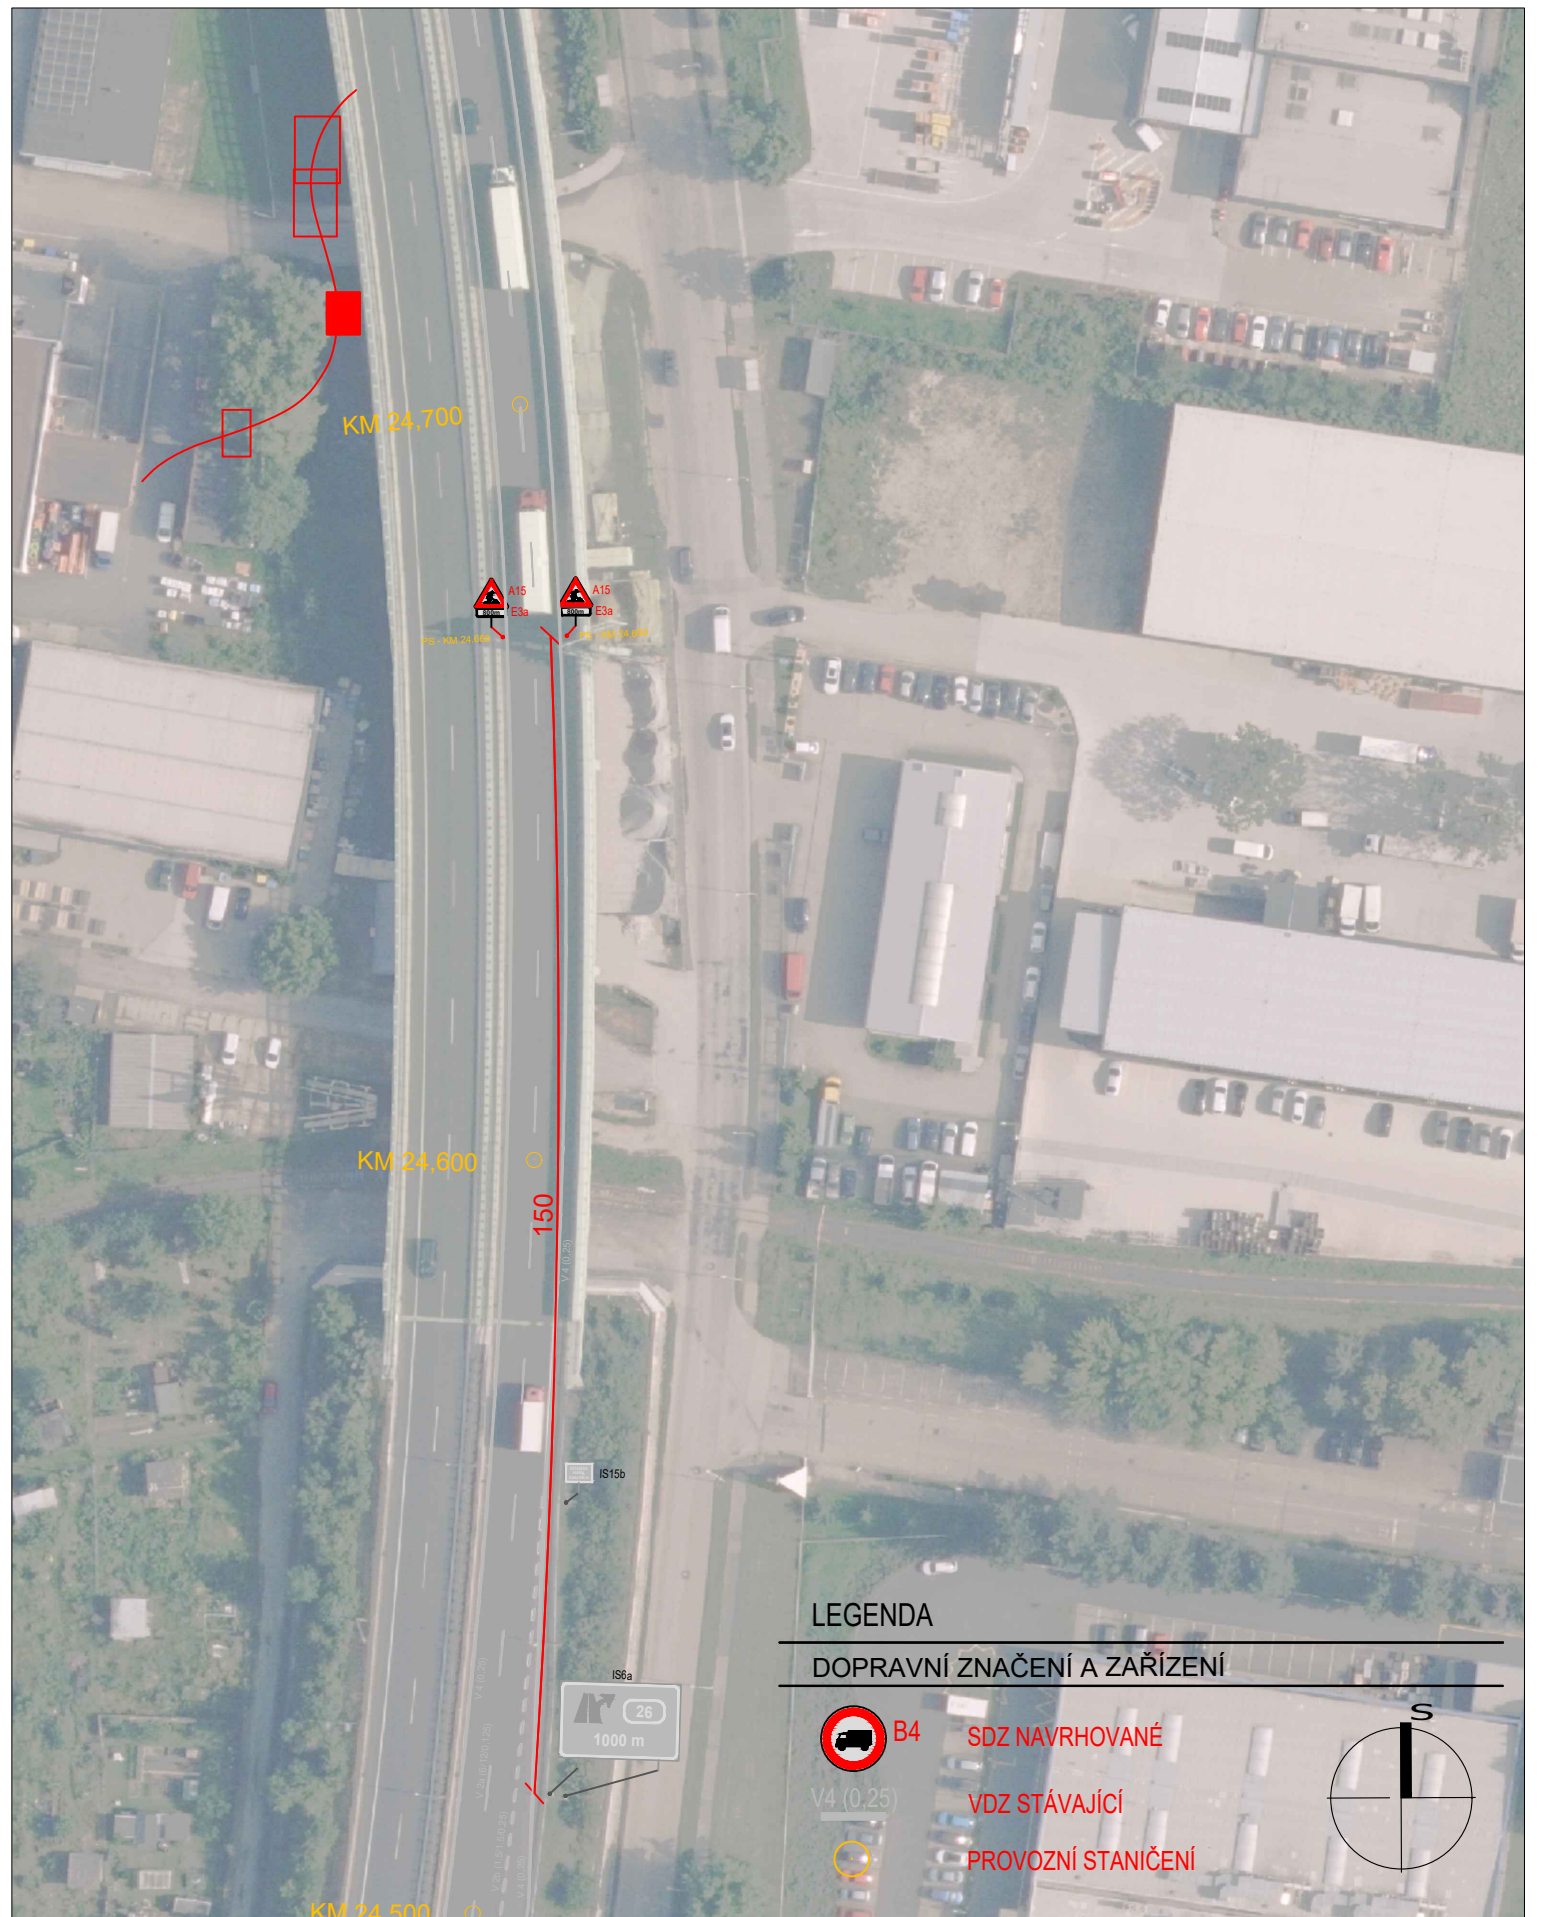

LEGENDA

DOPRAVNÍ ZNAČENÍ A ZAŘÍZENÍ

-  B4 SDZ NAVRHOVANÉ
-  V4 (0,25) VDZ STÁVAJÍCÍ
-  PROVOZNÍ STANIČENÍ



NÁZEV AKCE:

D46 - Prostějov  
Havarijní stav mostu D46-014b.1

VÝKRES:

Situace PDZ

ROZMĚR VÝKRESU:

A3

ZPRACOVAL:

Ing. Petr Kašpar, ŘSD - 52220

DATUM:

3/26

MĚŘÍTKO:

1:1000

ČÍSLO VÝKRESU:

1

