

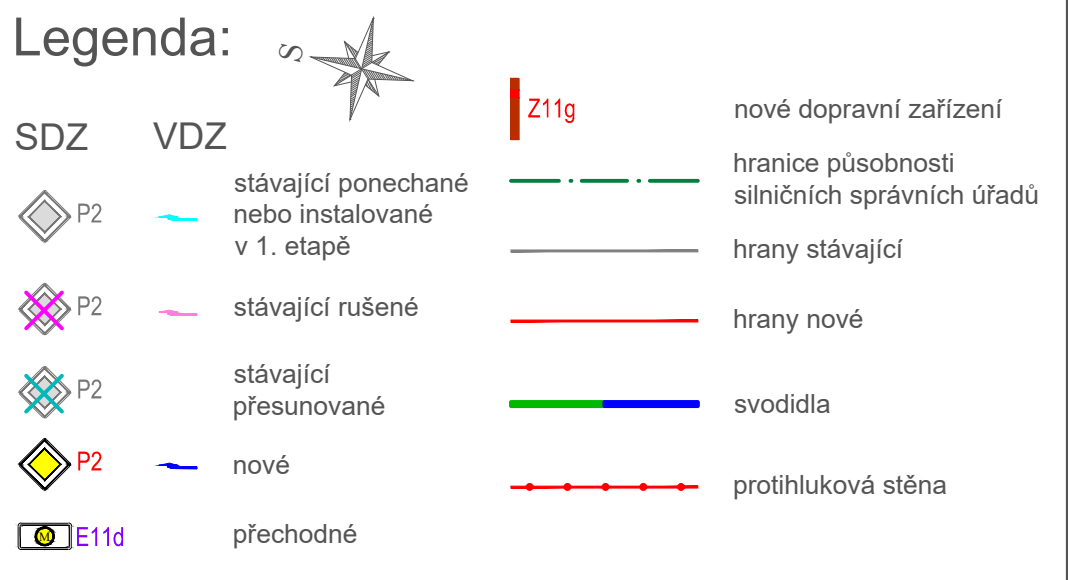


Ministerstvo dopravy
Odbor pozemních komunikací,
příloha k č. j. MD-9183/2026-940/7

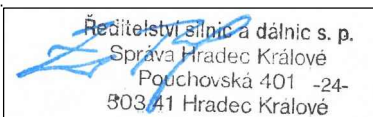


Soufadenivový systém S-JTSK, Výškový systém Bpv			
c			
b			
a	zpracování přípomínek MDČR a ŘSD k návrhu stanovení místní úpravy provozu	06/2026	
č	Text změny - odůvodnění	Datum	Podpis
Název stavby: D35 SADOVÁ - PLOTIŠTĚ			
Objednatel stavby:  Ředitelství silnic a dálnic s.p. Čerčanská 2023/12, 140 00 Praha 4 - Krč		Razítko:  Kontroloval: Datum: Podpis:	
Zhotovitel stavby: Společnost: D35 Sadová - Plotiště  MI Roads a.s. Koželužská 2450/4, 180 00 Praha 8 - Libeň  Doprastav, a.s. Drieňová 27, 826 56 Bratislava  Duna Aszfalt Zártkörűen Működő Részvénytársaság HU-6060 Tiszakécske, Béke utca 150		Razítko:  Kontroloval: Datum: Podpis:	
Koordinátor RDS: Společnost D35 Sadová - Plotiště - M4 Road Design + AFRY CZ   AFRY M4 Road Design s.r.o. AFRY CZ s.r.o. Hlavní inženýr projektu Hlavní projektant: Ing. Radek Čermán Zástupci hlavního projektanta: Ing. Zbyněk Karásek Ing. David Malina		Razítko:  Kontroloval: Datum: Podpis:	
Zhotovitel RDS:  AFRY AFRY CZ s.r.o. Magistrů 1275/13, 140 00 Praha 4 Datová schránka: ay4ur5q E-mail: afrycz@afry.com			
Vypracoval: Ing. Martin Pavlů Ing. Petr Jantač Část / SO:		Zodpovědný projektant: Ing. Jiří Lávica	
SO 190.1.1 - Pevné vislé a vodorovné dopravní značení ve správě ŘSD		Zkontroloval: Ing. Jiří Lávica Čís. zakázky: 24-028 Stupeň PD: RDS Datum: 01/2026 Čís. paré:	
Název přílohy: Sit. DZ - 2. et. - hl. trasa D35, km 29,2 - 29,8 + MÚK Sad.		Měřítko: 1:1 000 Formát: 630 x 594 mm Čís. přílohy:	
		3.2.1	

D35 Sadová-Plotiště - 2. etapa
Situace DZ - km 29,8-31,0

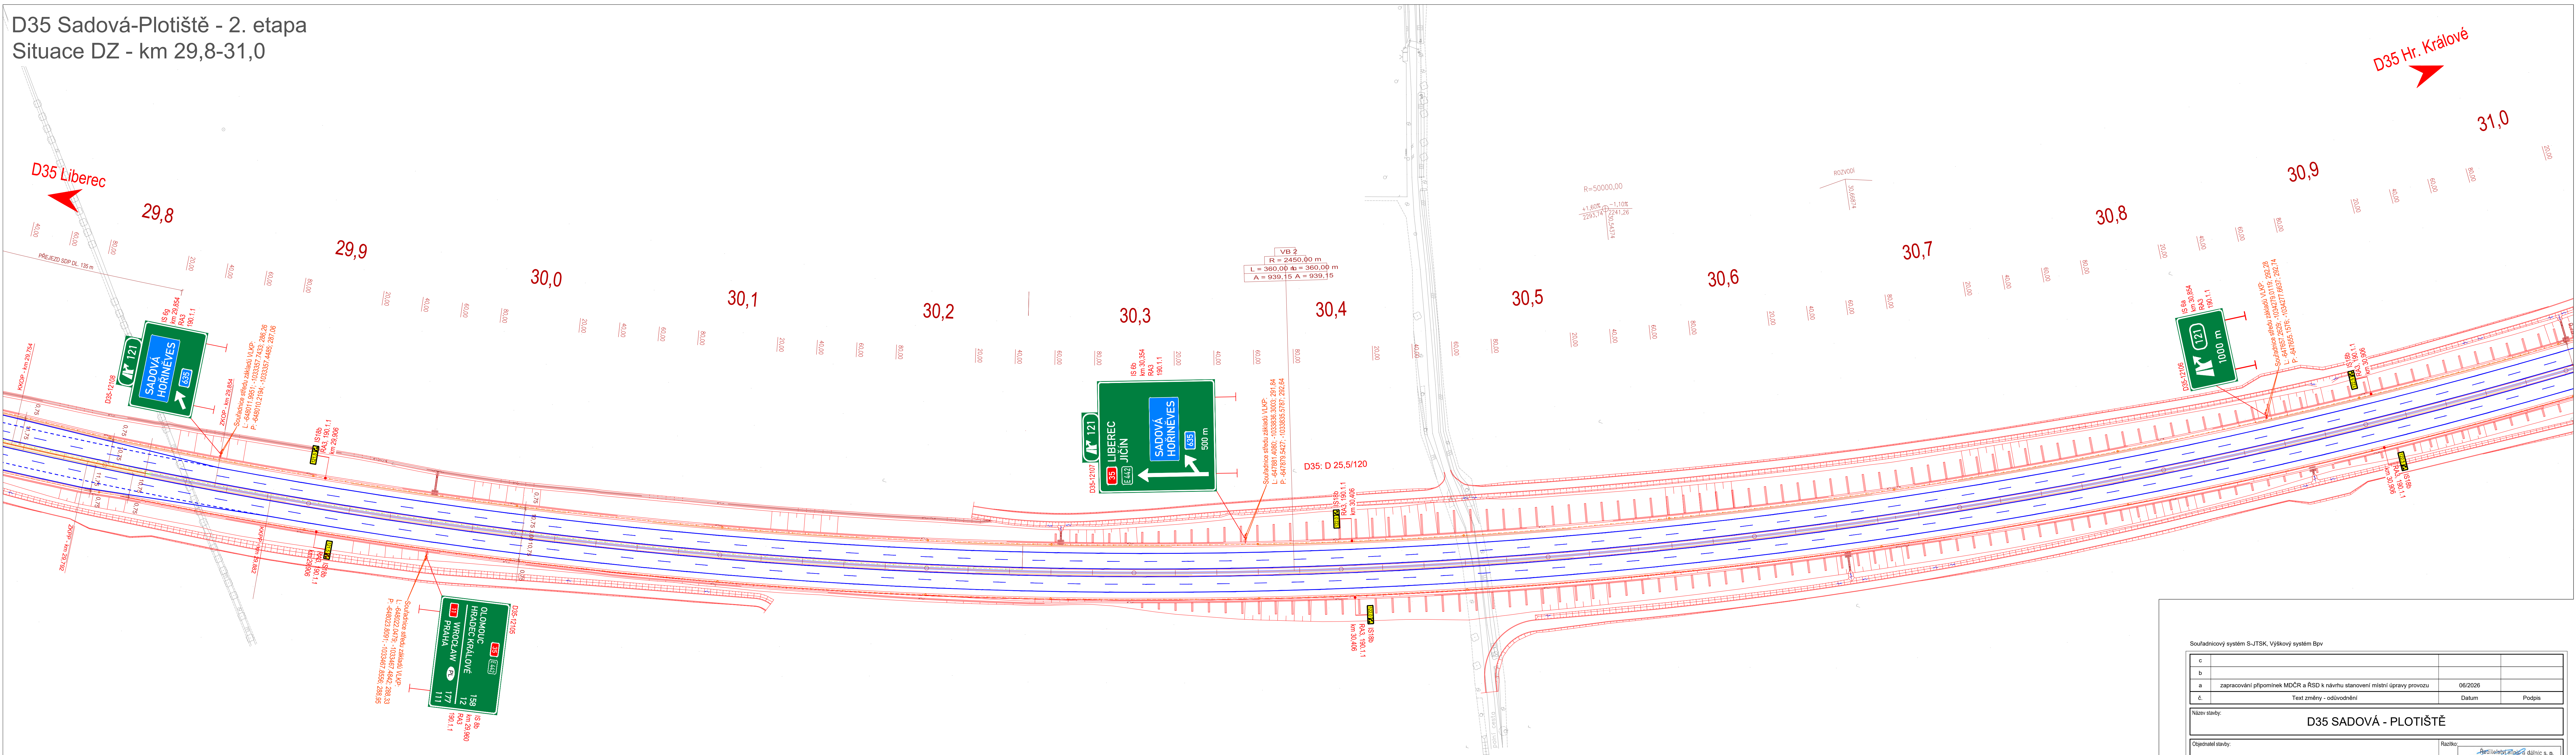


Legenda:


SDZ	VDZ		
 P2		stávající ponechané nebo instalované v 1. etapě	 nové dopravní zařízení
 P2		stávající rušené	 hranice působnosti silničních správních úřadů
 P2		stávající přesunované	 hrany stávající
 P2		nové	 hrany nové
 P2		přechodné	 svodidla
 P114			 protihluková stěna

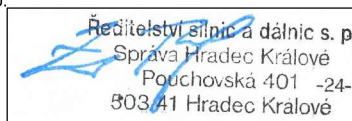Souladní systém S-JTSK, Vykýpný systém BpV			
a			
b			
c	zpracování přílohimé MDCR a RSD k návrtu stavení místní úpravy provozu	06/2026	
č.	Text zmény - odvodnění	Datum	Podpis
Název stavby: D35 SADOVÁ - PLOTIŠTĚ			
Organizační stavby:  Ředitelství silnic a dálnic s.p. Čerčanská 2023/12, 140 00 Praha 4 - Křč		Razítko:  Kontrolováno: Datum: Podpis:	
Zhotovitel stavby:  M4 Roads a.s. Kobylská 2450/4, 180 00 Praha 8 - Libeň  Doprastrav a.s. Dierňová 27, 826 66 Bratislava  Duna Aszfalt Zártkörűen Működő Részvénytársaság HU-6000 Tiszaeszlás, Bete útja 150		Razítko:  Kontrolováno: Datum: Podpis:	
Kontrolér RSD: Společnost D35 Sadová - Plotišť - M4 Road Design + AFRY CZ   M4 Road Design s.r.o. AFRY CZ s.r.o.		Razítko:  Kontrolováno: Datum: Podpis:	
Zhotovitel RSD:  AFRY CZ s.r.o. Mgr. Jirka 1276/13, 140 00 Praha 4 Datová schránka: ay4kuf9d E-mail: afrycz@afry.com			
Vypracoval: Ing. Martin Pavlů Ing. Petr Jantač		Zkontroloval: Ing. Jiří Lávč	
Část / SO: SO 190.1.1 - Pevné vislé a vodorovné dopravní značení ve správě ŘSD		Čís. zakázky: 24-028 Stupeň PD: RDS Datum: 01/2026	
Název přílohy: Situace DZ - 2. etapa - hlavní trasa D35, km 29,8 - 31,0		Mřítko: 1:1000 Formát: 1260 x 594 mm	
		Čís. přílohy: 3.2	

D35 Sadová-Plotiště - 2. etapa
Situace DZ - km 31,0-32,0

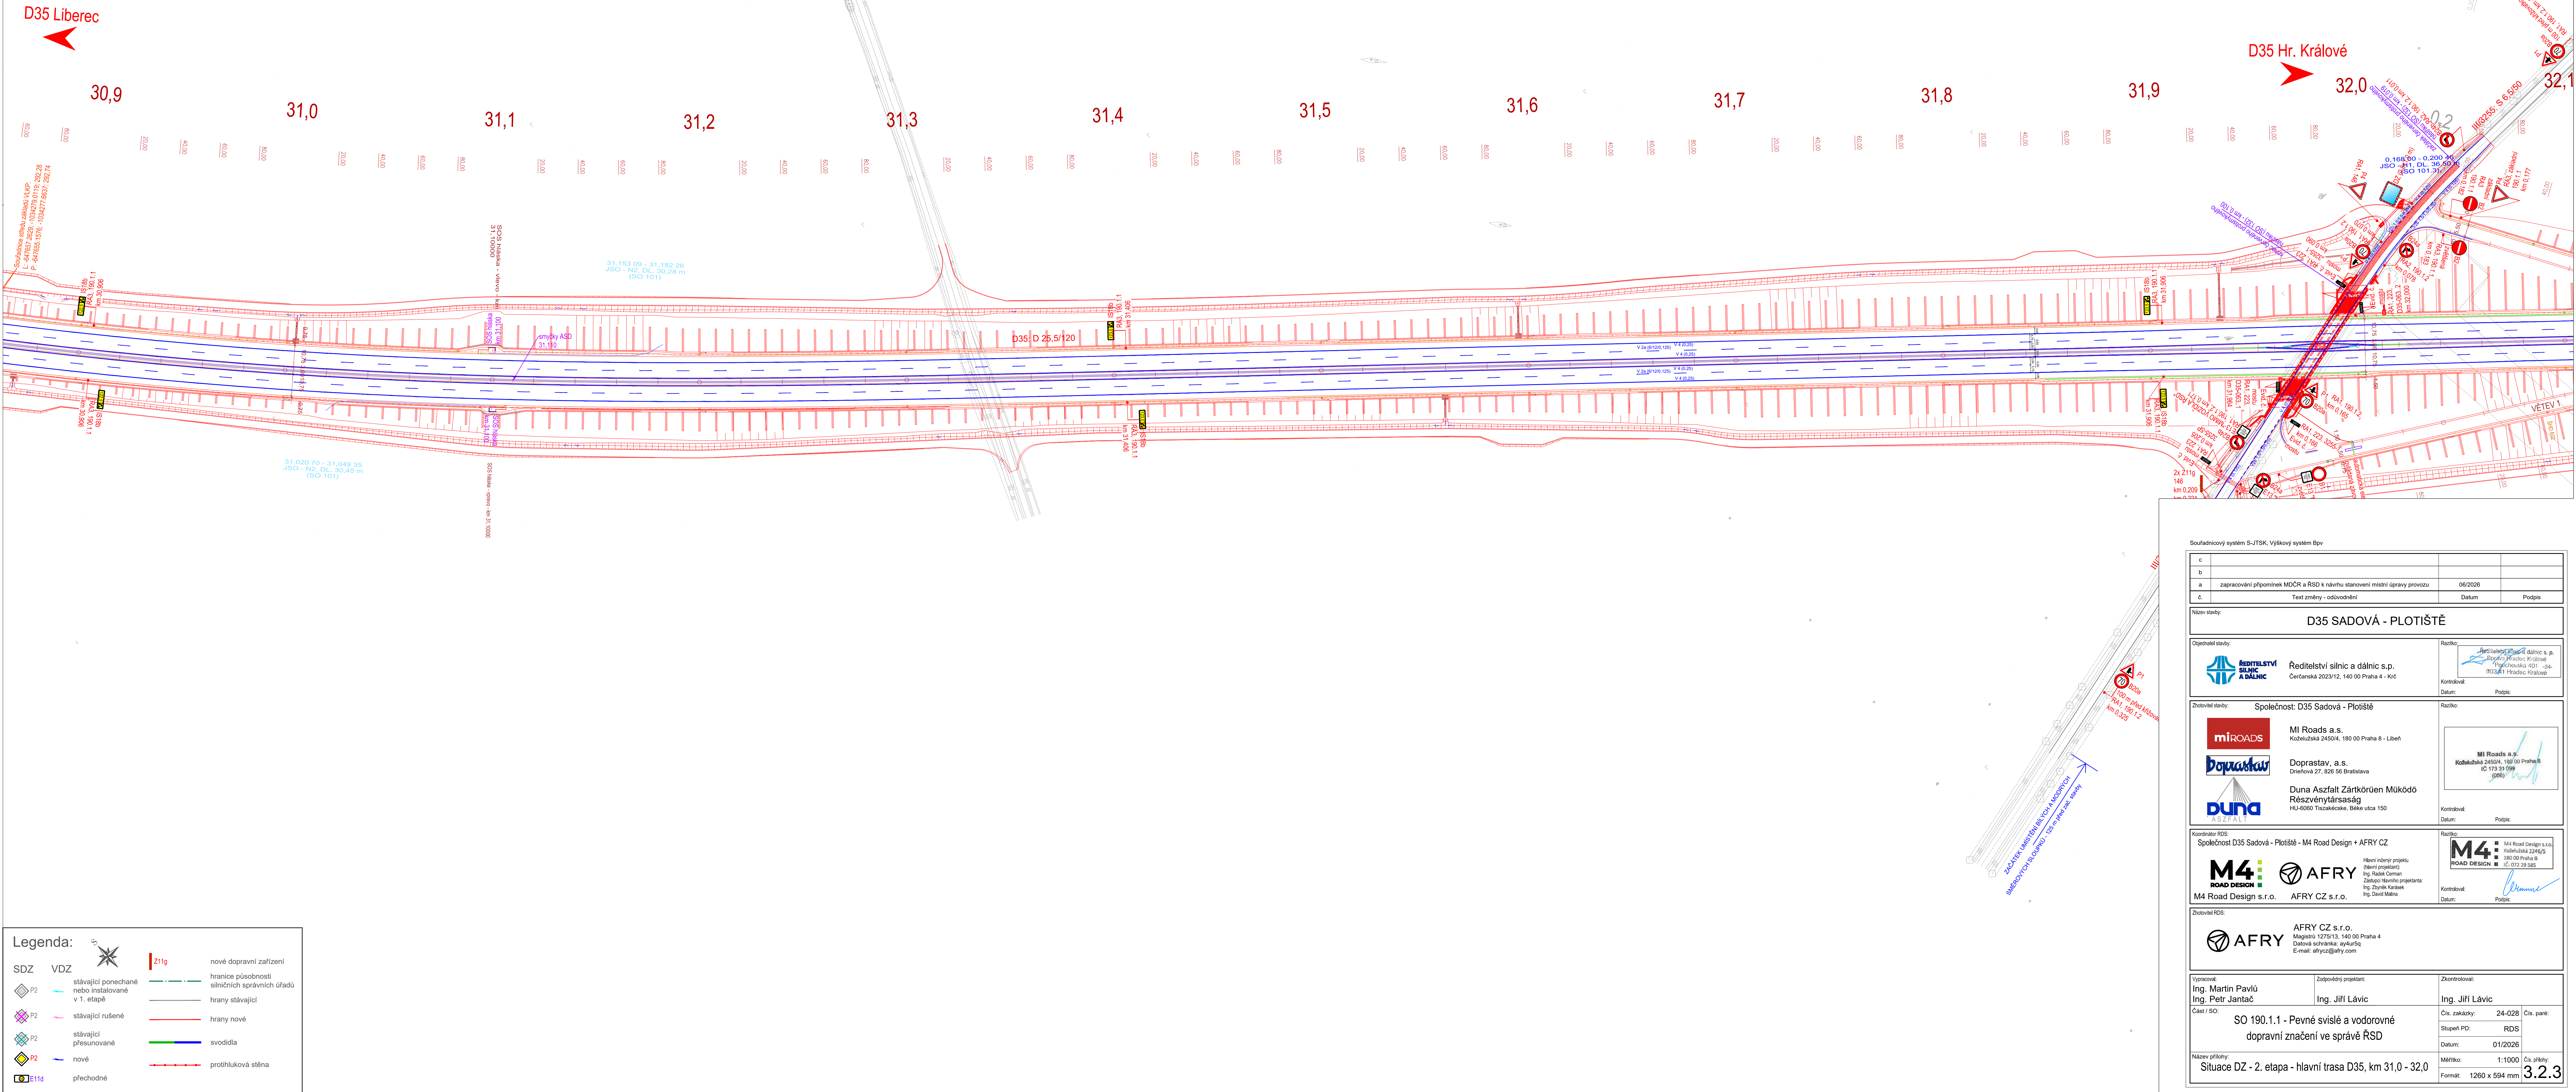

D35 Sadová-Plotiště - 2. etapa
Situace DZ - km 32,0-33,0

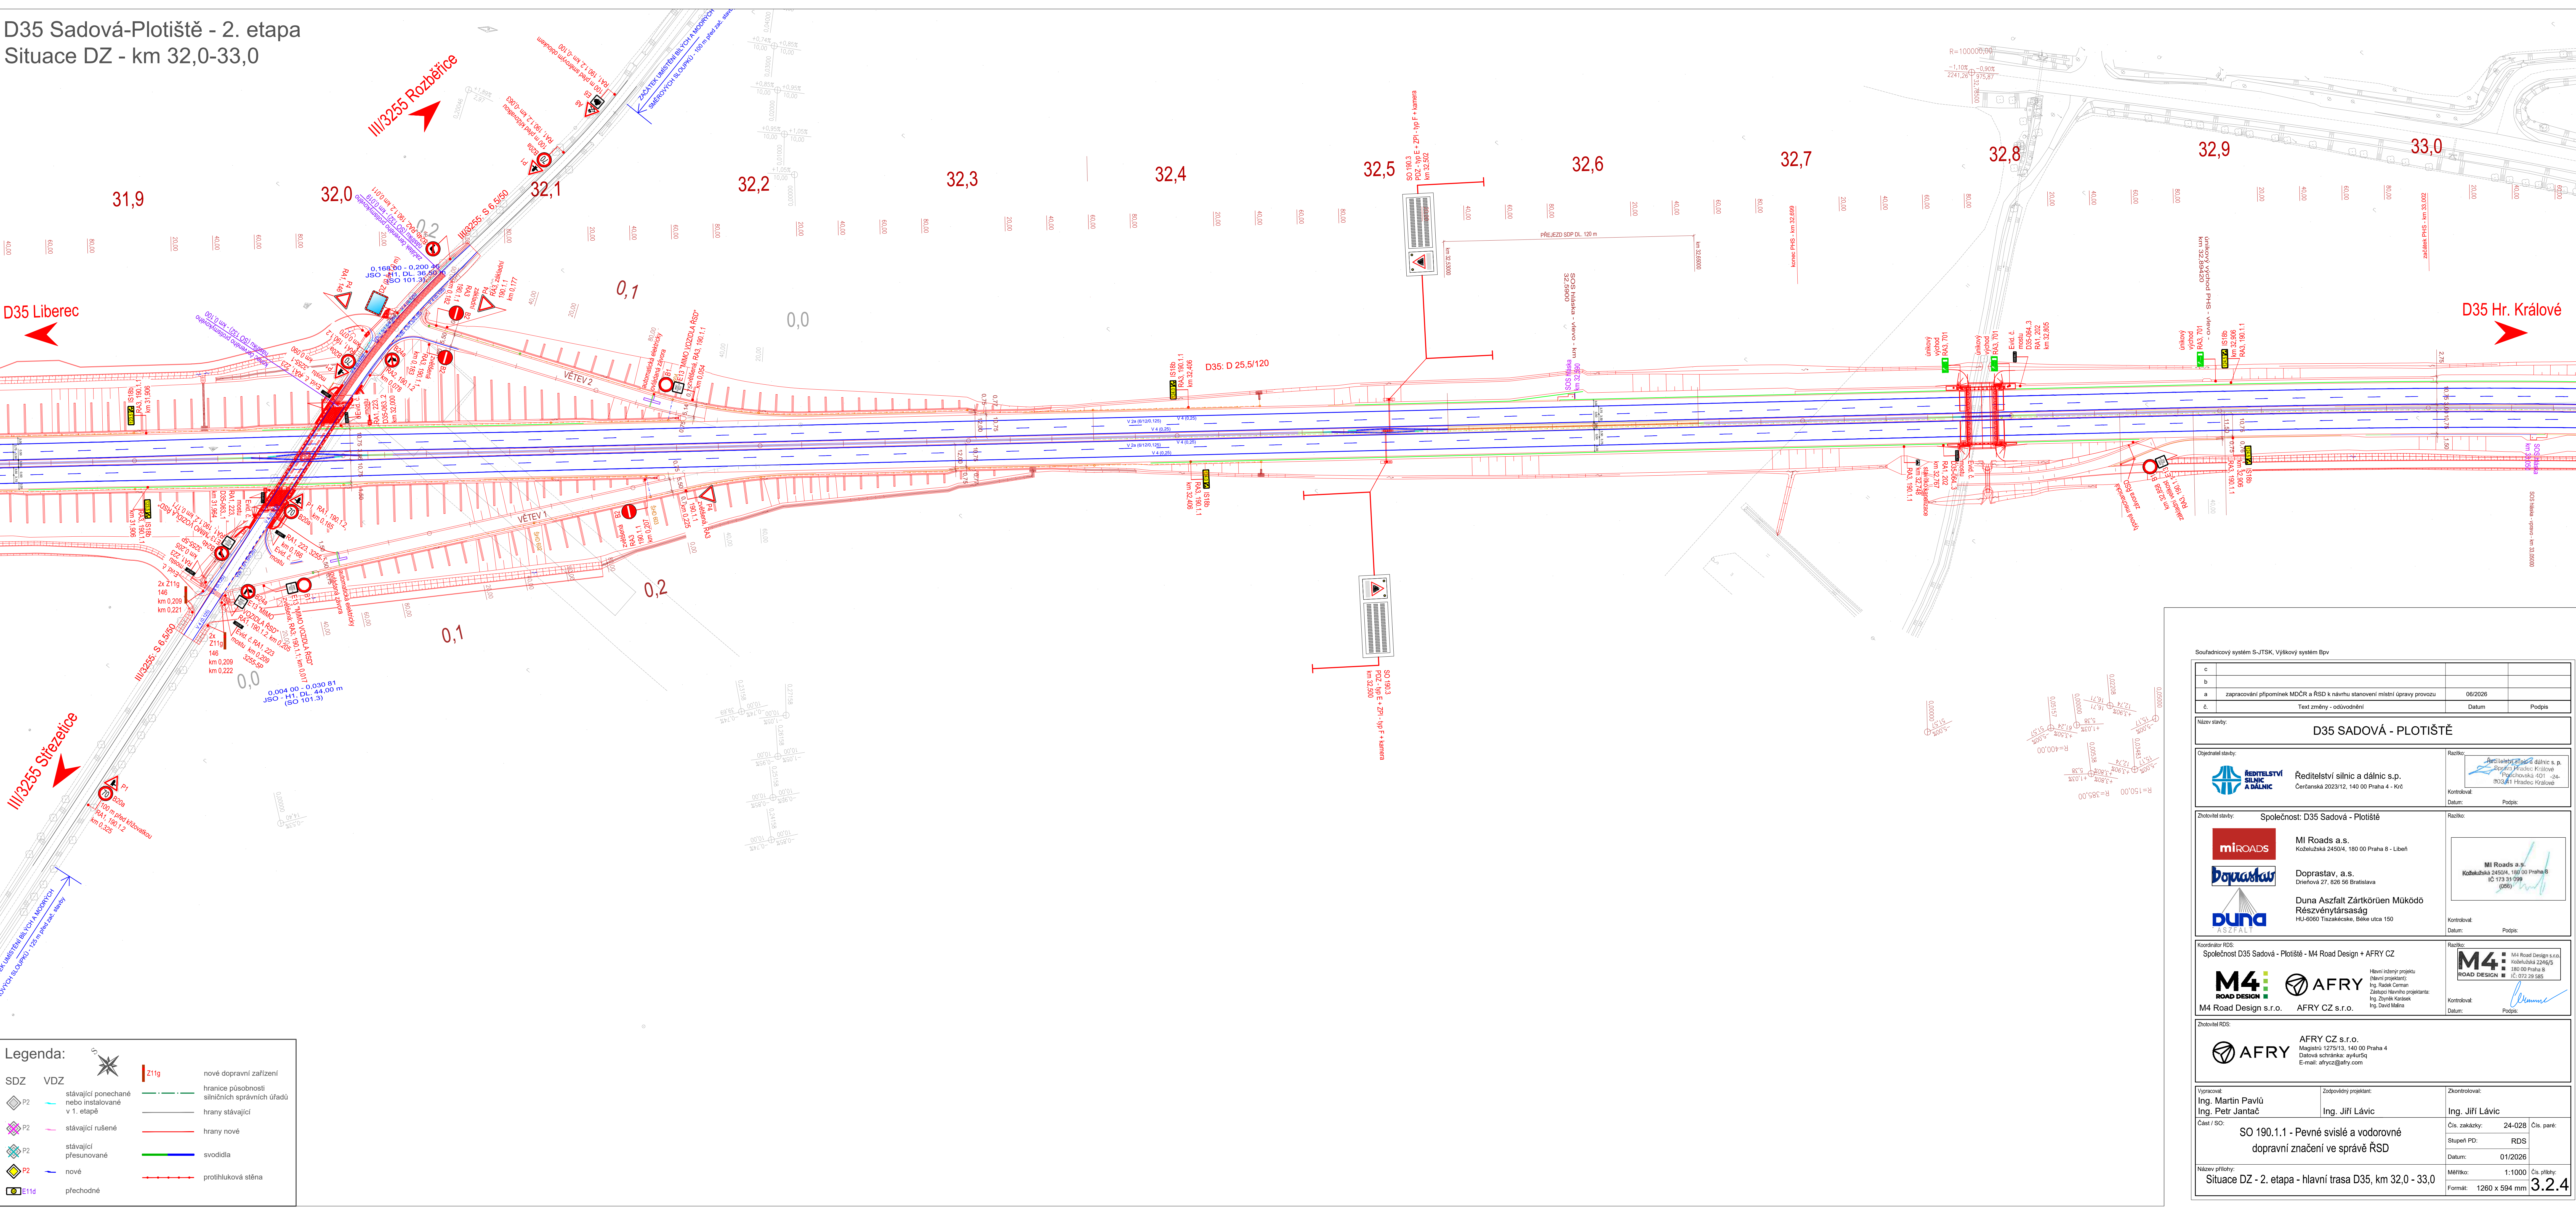

Legenda:

SDZ	VDZ			nové dopravní zařízení
				stávající ponechané nebo instalované v 1. etapě
				stávající rušené
				stávající přesunované
				nové
				přechodné
				hranice působnosti silničních správních úřadů
				hrany stávající
				hrany nové
				svodidla
				protihluková stěna

Souřadnicový systém S-JTSK, Výškový systém Bpv

c			
b			
a	zpracování přílohy MČR a RSD k návrhu stanovení místní úpravy provozu	06/2026	
č.	Text změny - odvodnění	Datum	Podpis

Název stavby: **D35 SADOVÁ - PLOTIŠTĚ**

Objednatel stavby:	Reditelství silnic a dálnic	Radič:	
	Reditelství silnic a dálnic s.p. Čerňavská 2023/12, 140 00 Praha 4 - Krč	Kontrola:	
		Datum:	Podpis:

Zhotovitel stavby: Společnost: D35 Sadová - Plotiště

	MI Roads a.s.	Radič:	
	Koželuhská 2450/4, 180 00 Praha 8 - Libeň		
	Doprastav, a.s.		
	Dřevařská 27, 826 56 Bratislava		
	Duna Aszfalt Zártkörűen Működő Részvénytársaság		
	HU-6060 Tiszakécske, Béke utca 150	Kontrola:	
		Datum:	Podpis:

Koordinátor RDS: Společnost D35 Sadová - Plotiště - M4 Road Design + AFRY CZ

	M4 ROAD DESIGN	Radič:	
	AFRY		
	M4 Road Design s.r.o.		
	AFRY CZ s.r.o.	Kontrola:	
		Datum:	Podpis:

Zhotovitel RDS: AFRY CZ s.r.o.

	AFRY	Radič:	
	Magistrát 1275/13, 140 00 Praha 4		
	Dřevařská 27, 826 56 Bratislava		
	E-mail: afrycz@afry.com	Kontrola:	
		Datum:	Podpis:

Vypracoval: Ing. Martin Pavlu
Ing. Petr Jantač

Zodpovědný projektant: Ing. Jiří Lávic

Zkontroloval: Ing. Jiří Lávic

Čís. zakázky: 24-028
Stupeň PD: RDS
Datum: 01/2026


Část / SO: SO 190.1.1 - Pevné vislé a vodorovné dopravní značení ve správě RSD

Název přílohy: Situace DZ - 2. etapa - hlavní trasa D35, km 32,0 - 33,0

Měřítko: 1:1000
Formát: 1260 x 594 mm


Čís. par.:
Čís. přílohy: 3.2.4

D35 Sadová-Plotiště - 2. etapa
Situace DZ - km 33,0-34,0

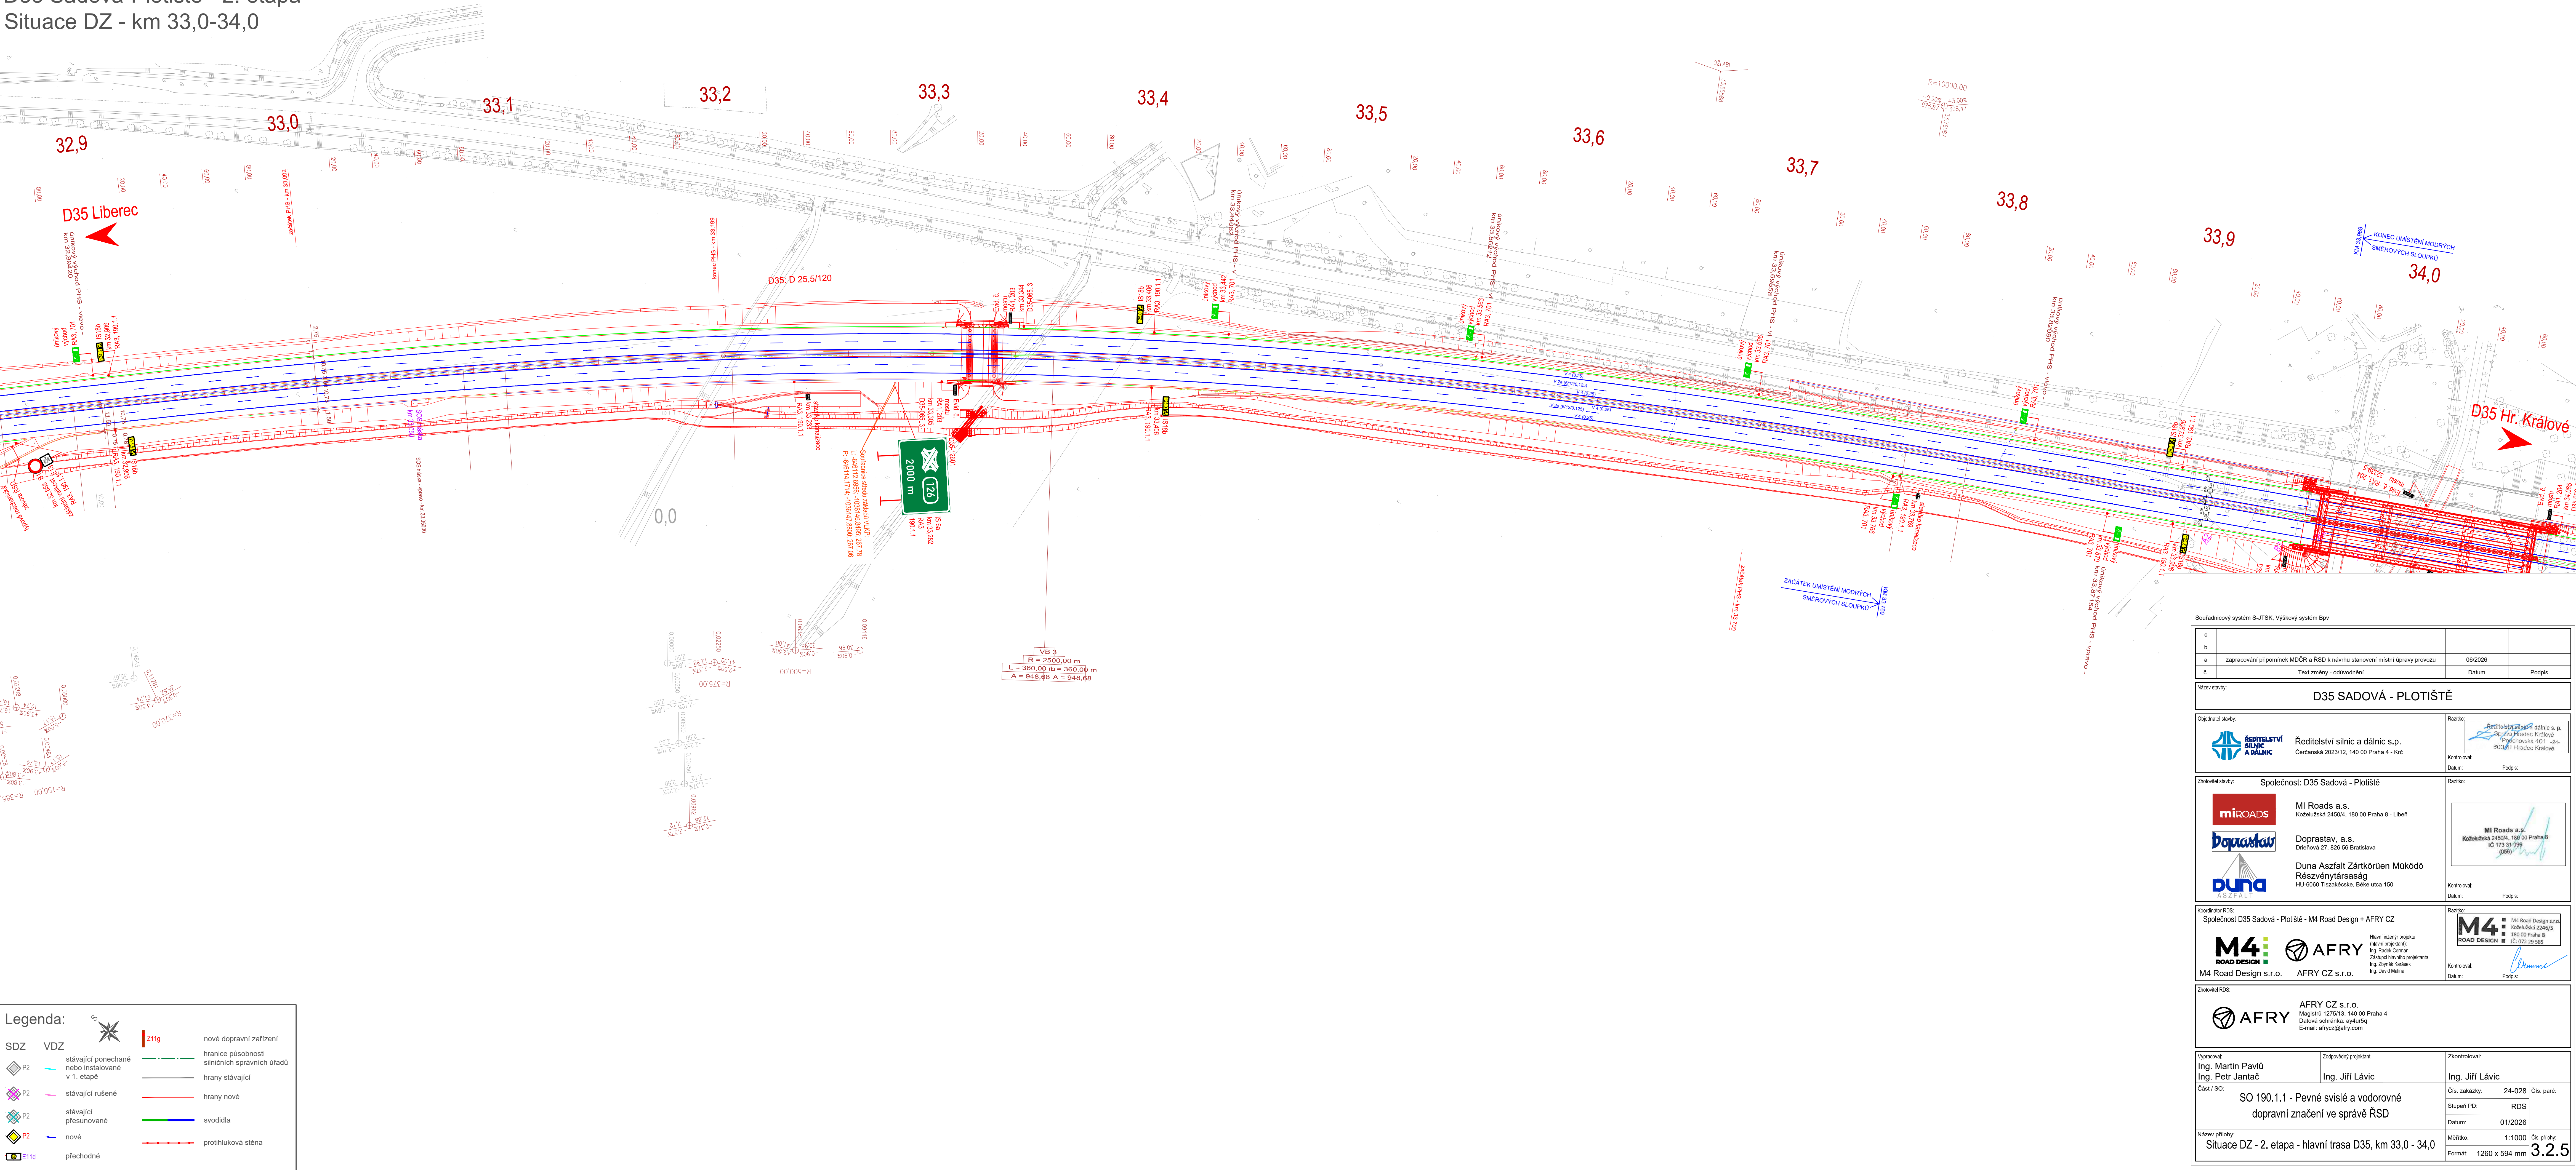


Souřadnicový systém S-JTSK, Výškový systém Bpv			
c			
b	zpracování přílominek MČDR a RSD k návrhu stanovení místní úpravy provozu	06/2026	
č.	Text změny - odvodnění	Datum	Podpis
Název stavby: D35 SADOVÁ - PLOTIŠTĚ			
Objednatel stavby: Ředitelství silnic a dálnic s.p. Čerňanská 2023/12, 140 00 Praha 4 - Křivčice		Razba:	
Zhotovitel stavby: Společnost: D35 Sadová - Plotiště		Razba:	
M4 Road Design s.r.o.		M4 Road Design s.r.o.	
AFRY CZ s.r.o.		AFRY CZ s.r.o.	
Zhotovitel RD: AFRY CZ s.r.o.		Zhotovitel RD: AFRY CZ s.r.o.	
Výpracoval: Ing. Martin Pavlu		Zhotovitel RD: AFRY CZ s.r.o.	
Ing. Petr Jantač		Zhotovitel RD: AFRY CZ s.r.o.	
SO 190.1.1 - Pevné vislé a vodorovné dopravní značení ve správě ŘSD		Zhotovitel RD: AFRY CZ s.r.o.	
Název přílohy: Situace DZ - 2. etapa - hlavní trasa D35, km 33,0 - 34,0		Zhotovitel RD: AFRY CZ s.r.o.	
Měřítko: 1:1000		Zhotovitel RD: AFRY CZ s.r.o.	
Formát: 1260 x 594 mm		Zhotovitel RD: AFRY CZ s.r.o.	

D35 Sadová-Plotiště - 2. etapa
Situace DZ - km 34,0-35,0

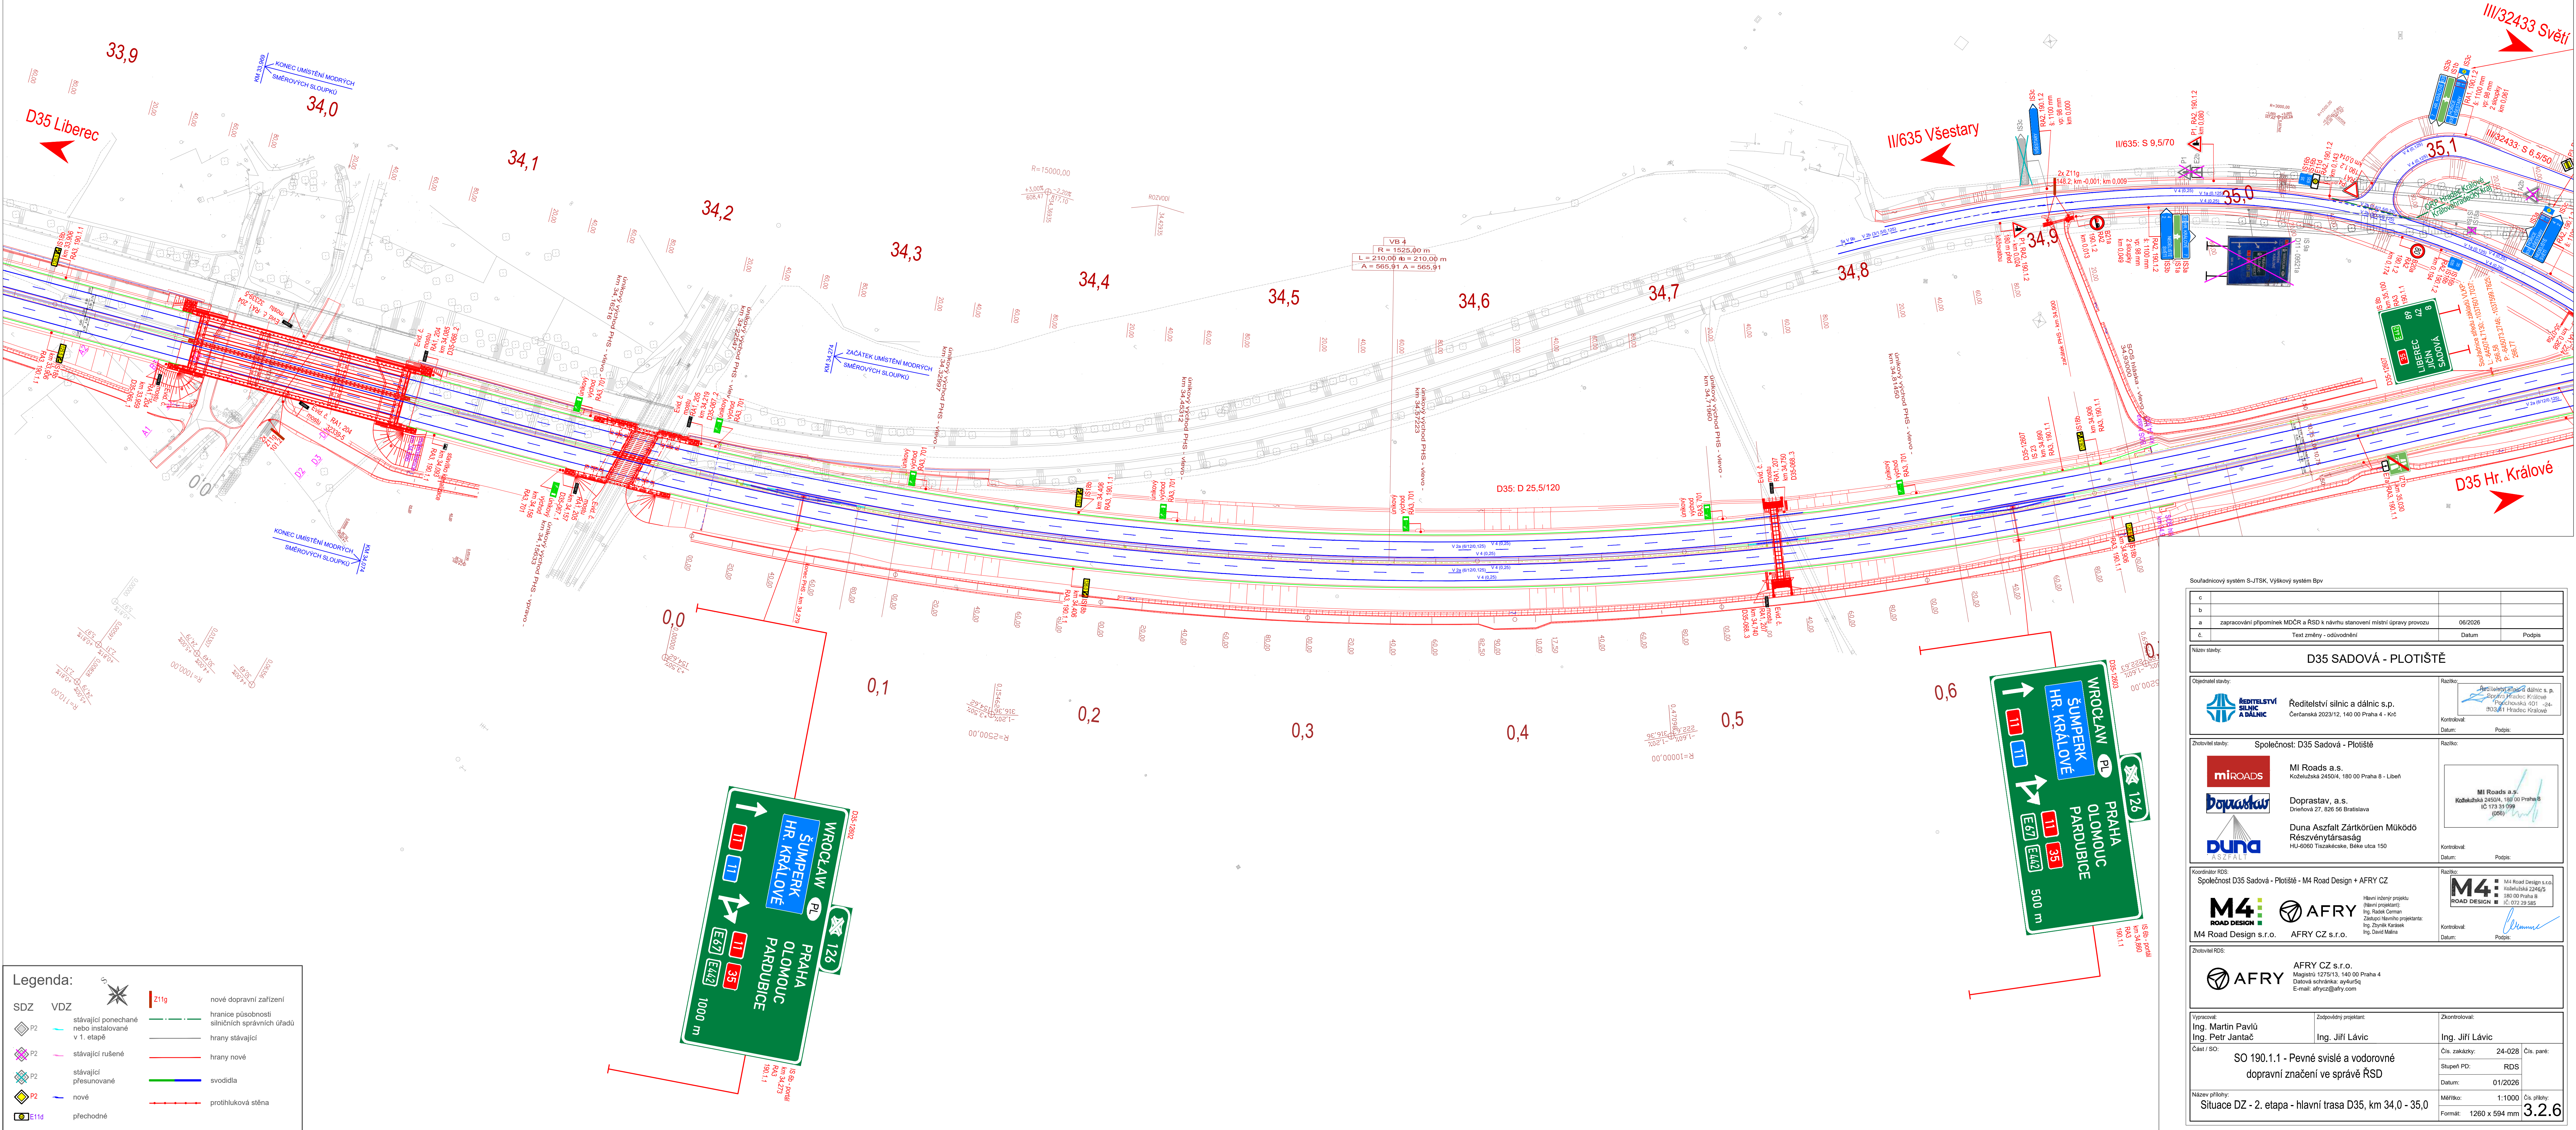


D35 Sadová-Plotišť - 2. etapa
Situace DZ - km 35,0-35,9 + MÚK Plotišť

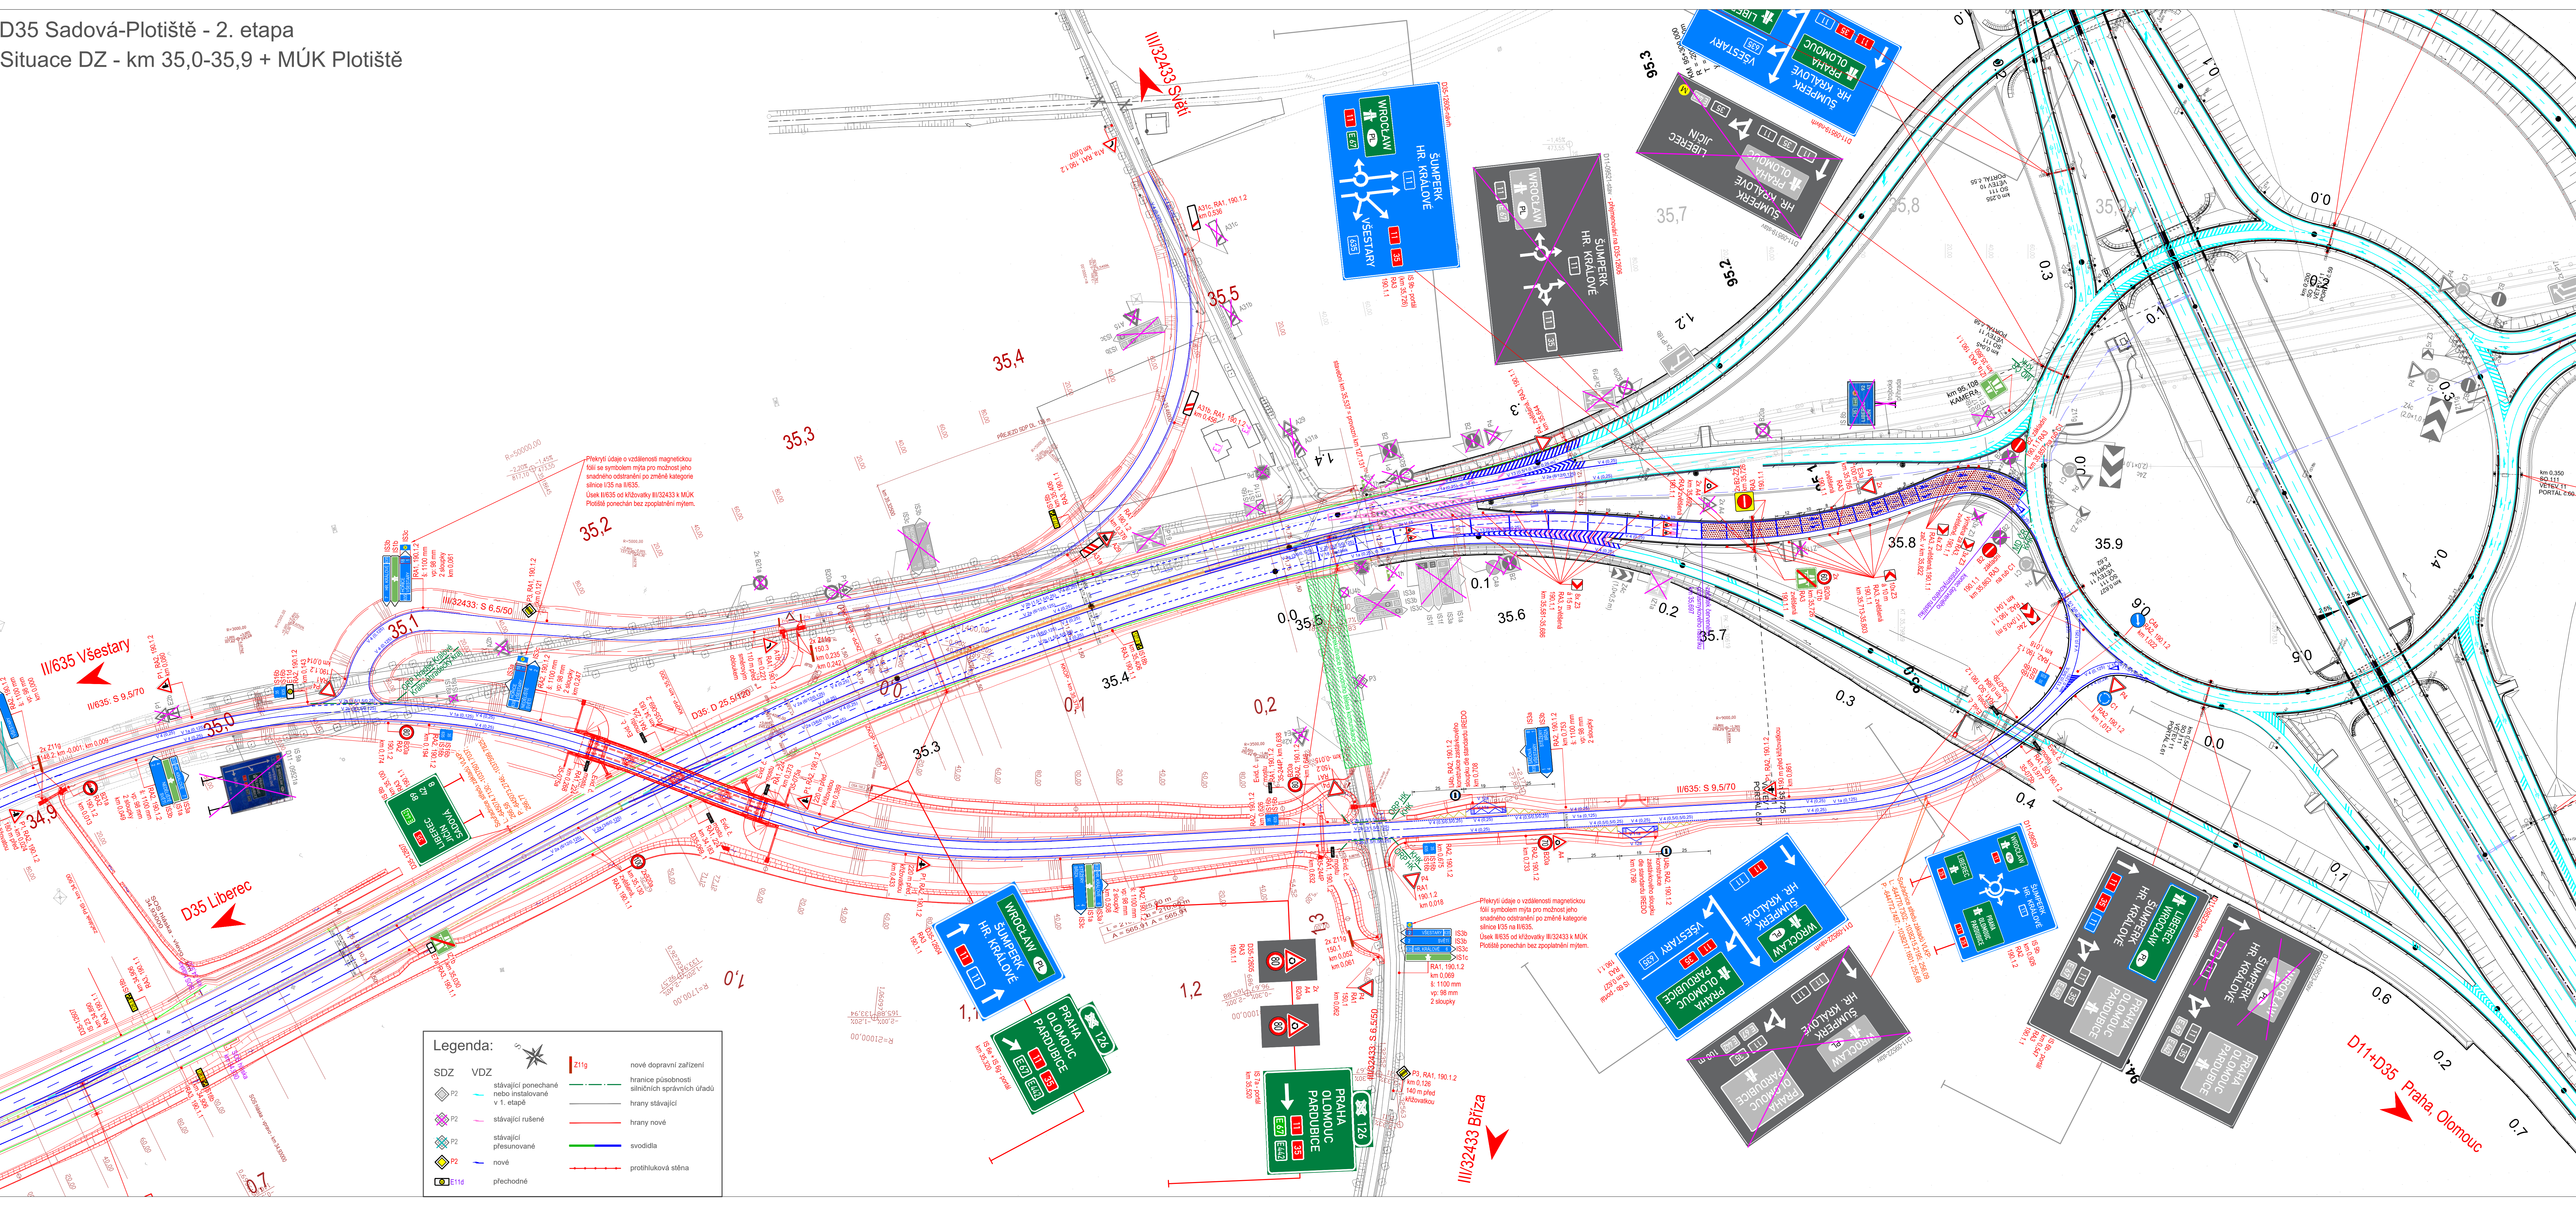


Souřadnicový systém S-JTSK, Výškový systém Bpv			
c			
b			
a	Zpracování přílohy MČR v RSD k návrhu územní studie úpravy provozu	06/2026	
č.	Text změny - odůvodnění		Podpis
Název stavby: D35 SADOVÁ - PLOTIŠTĚ			
Odpovědný stavby: Ředitelství silnic a dálnic s.p. Čertánská 2023/12, 140 00 Praha 4 - Křivčice			
Opravitel stavby: Společnost D35 Sadová - Plotiště			
MI Roads a.s. Kobelečská 2450/4, 180 00 Praha 8 - Libeň			
Doprastav, a.s. Dřinečská 27, 626 56 Bratislava			
Duna Aszfalt Zártkörűen Működő Részvénytársaság HU-6060 Tazsárcsok, Béke utca 150			
Kontrolní RSD: Společnost D35 Sadová - Plotiště - M4 Road Design + AFRY CZ			
M4 ROAD DESIGN AFRY			
M4 Road Design s.r.o. AFRY CZ s.r.o.			
Ing. Martin Pavlu Ing. Petr Janták			
Ing. Jiří Lávic			
SO 190.1.1 - Pevné svíslé a vodorovné dopravní značení ve správě RSD			
Název přílohy: Situace DZ - 2. et. - hl. trasa D35, km 35,0-35,9 + MÚK Pl			
Měřítko: 1:1000 Čís. přílohy: 3.2.7			

D35 Sadová-Plotiště - 2. etapa
Situace DZ - MÚK Plotiště


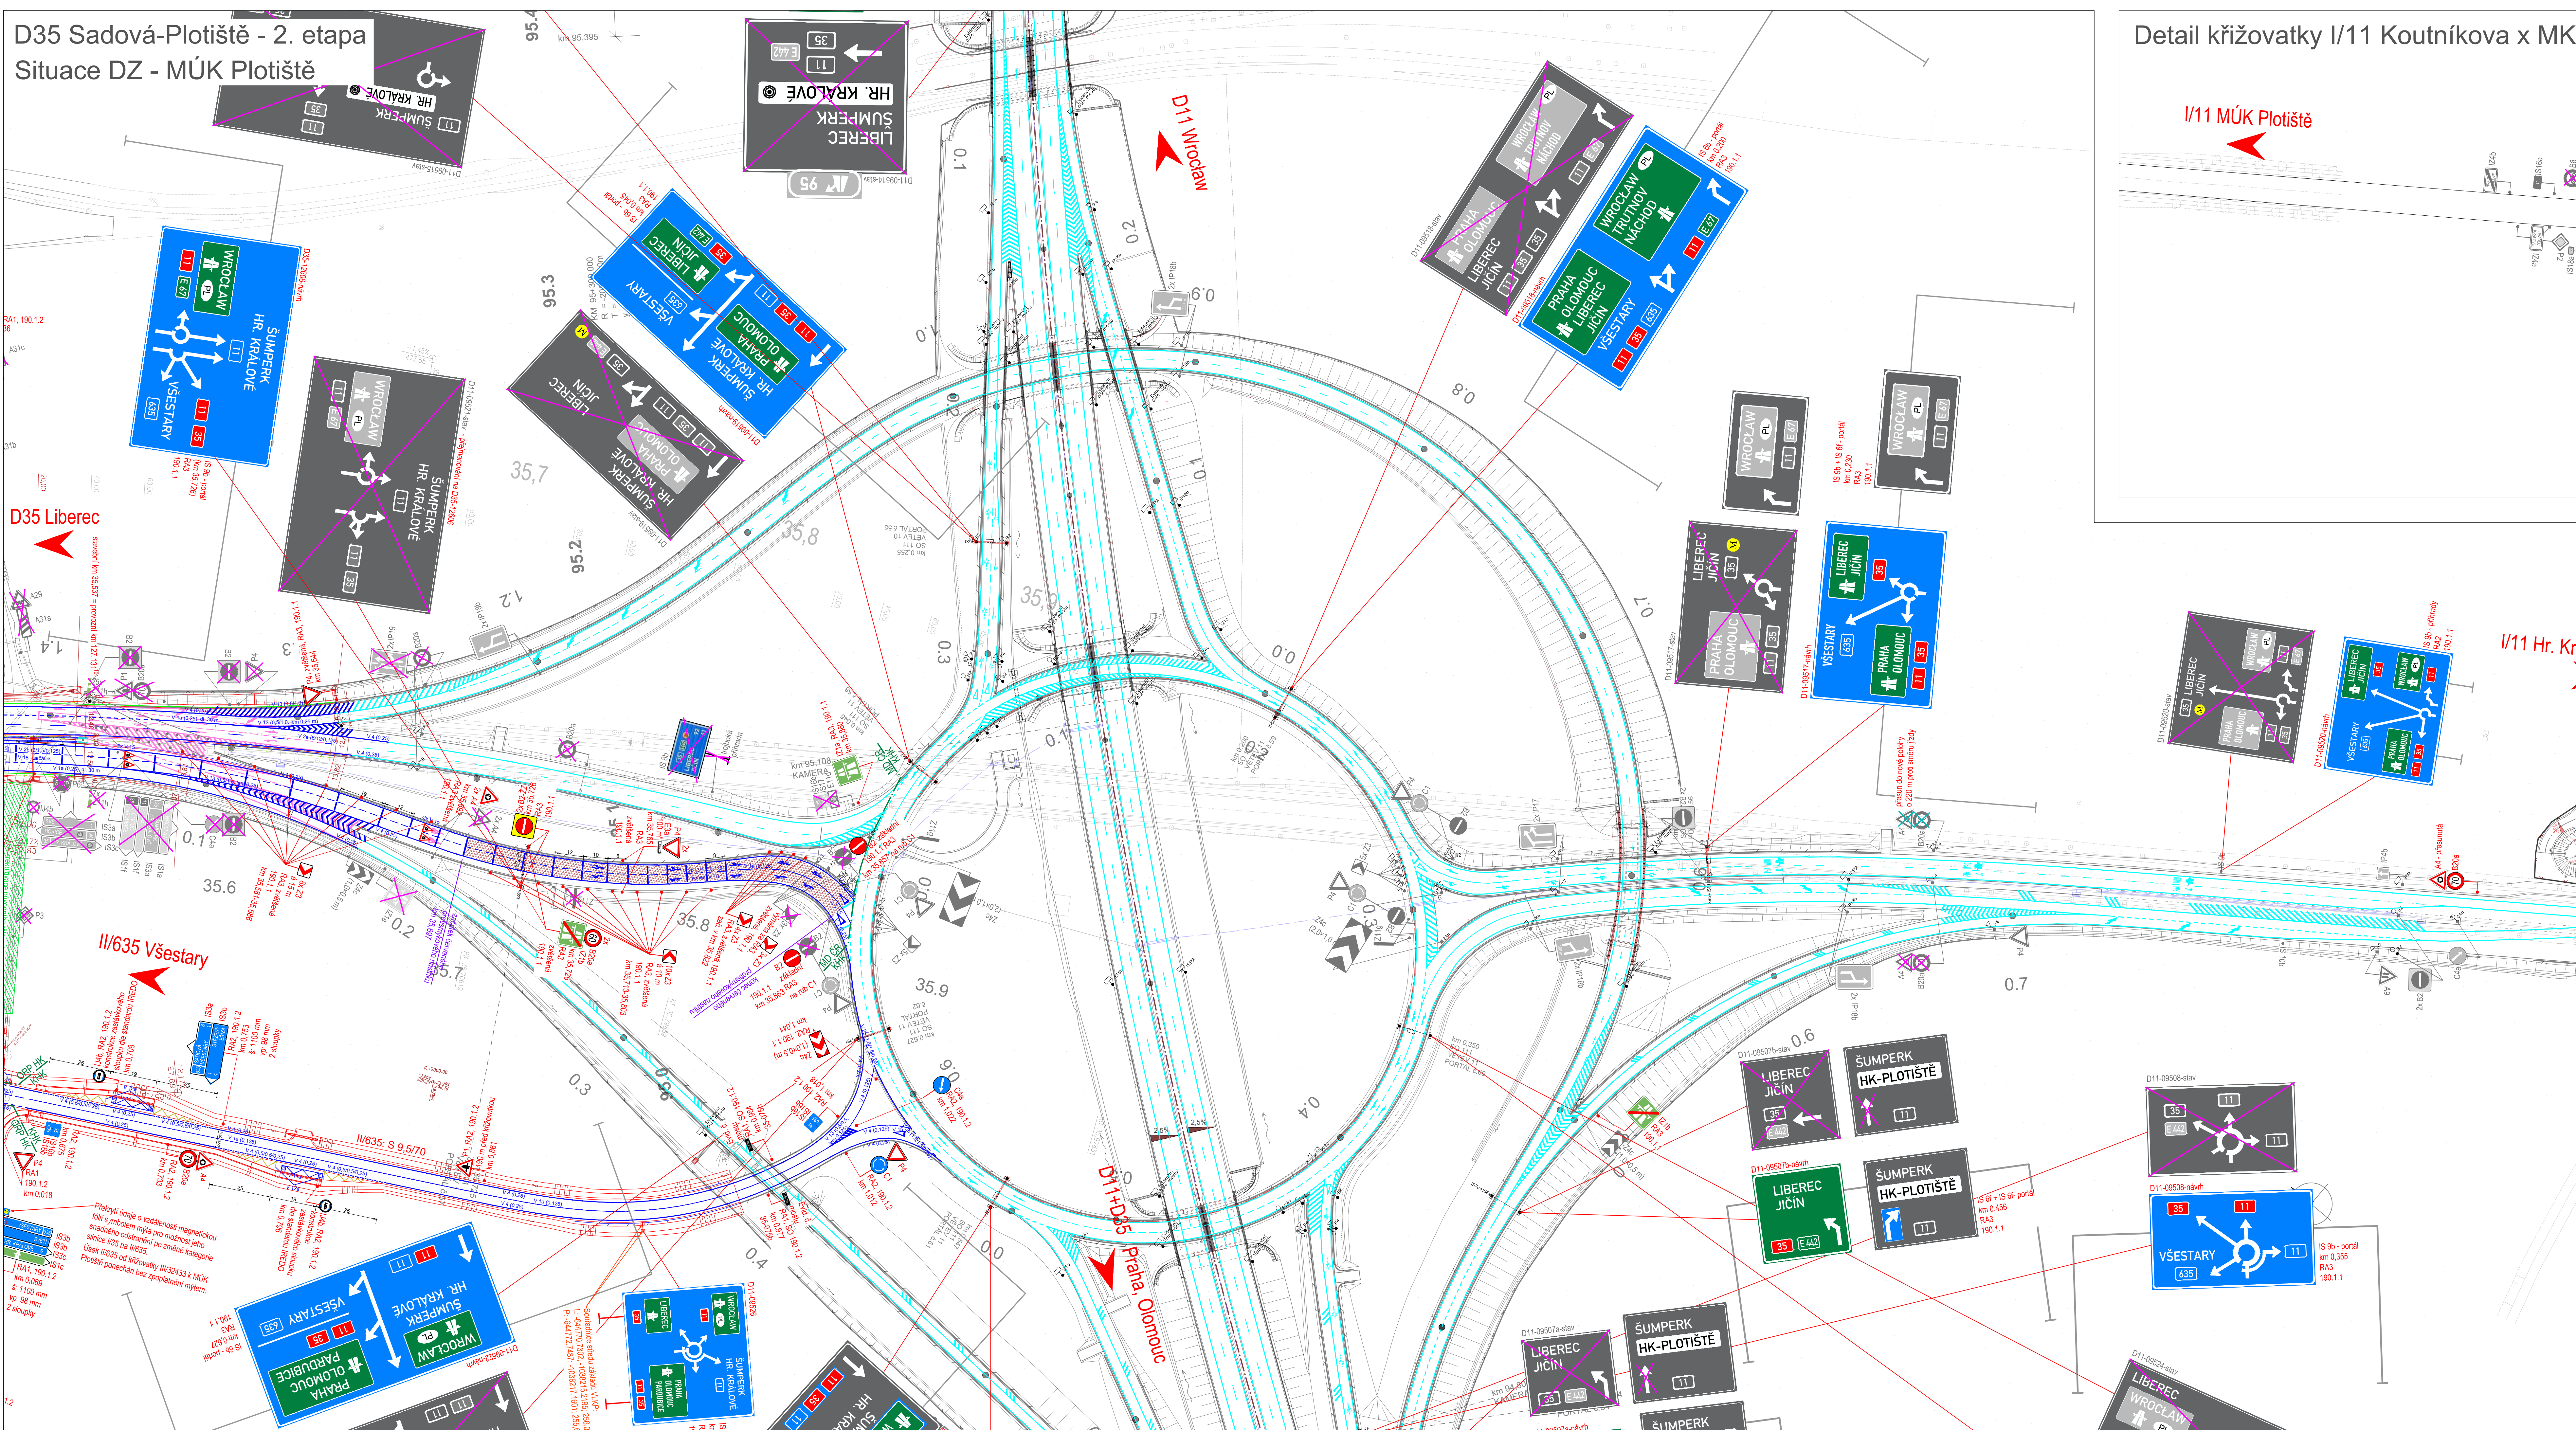


Detail křižovatky I/11 Koutníkova x MK Spojovací (odb. do Svobodných Dvůrů)

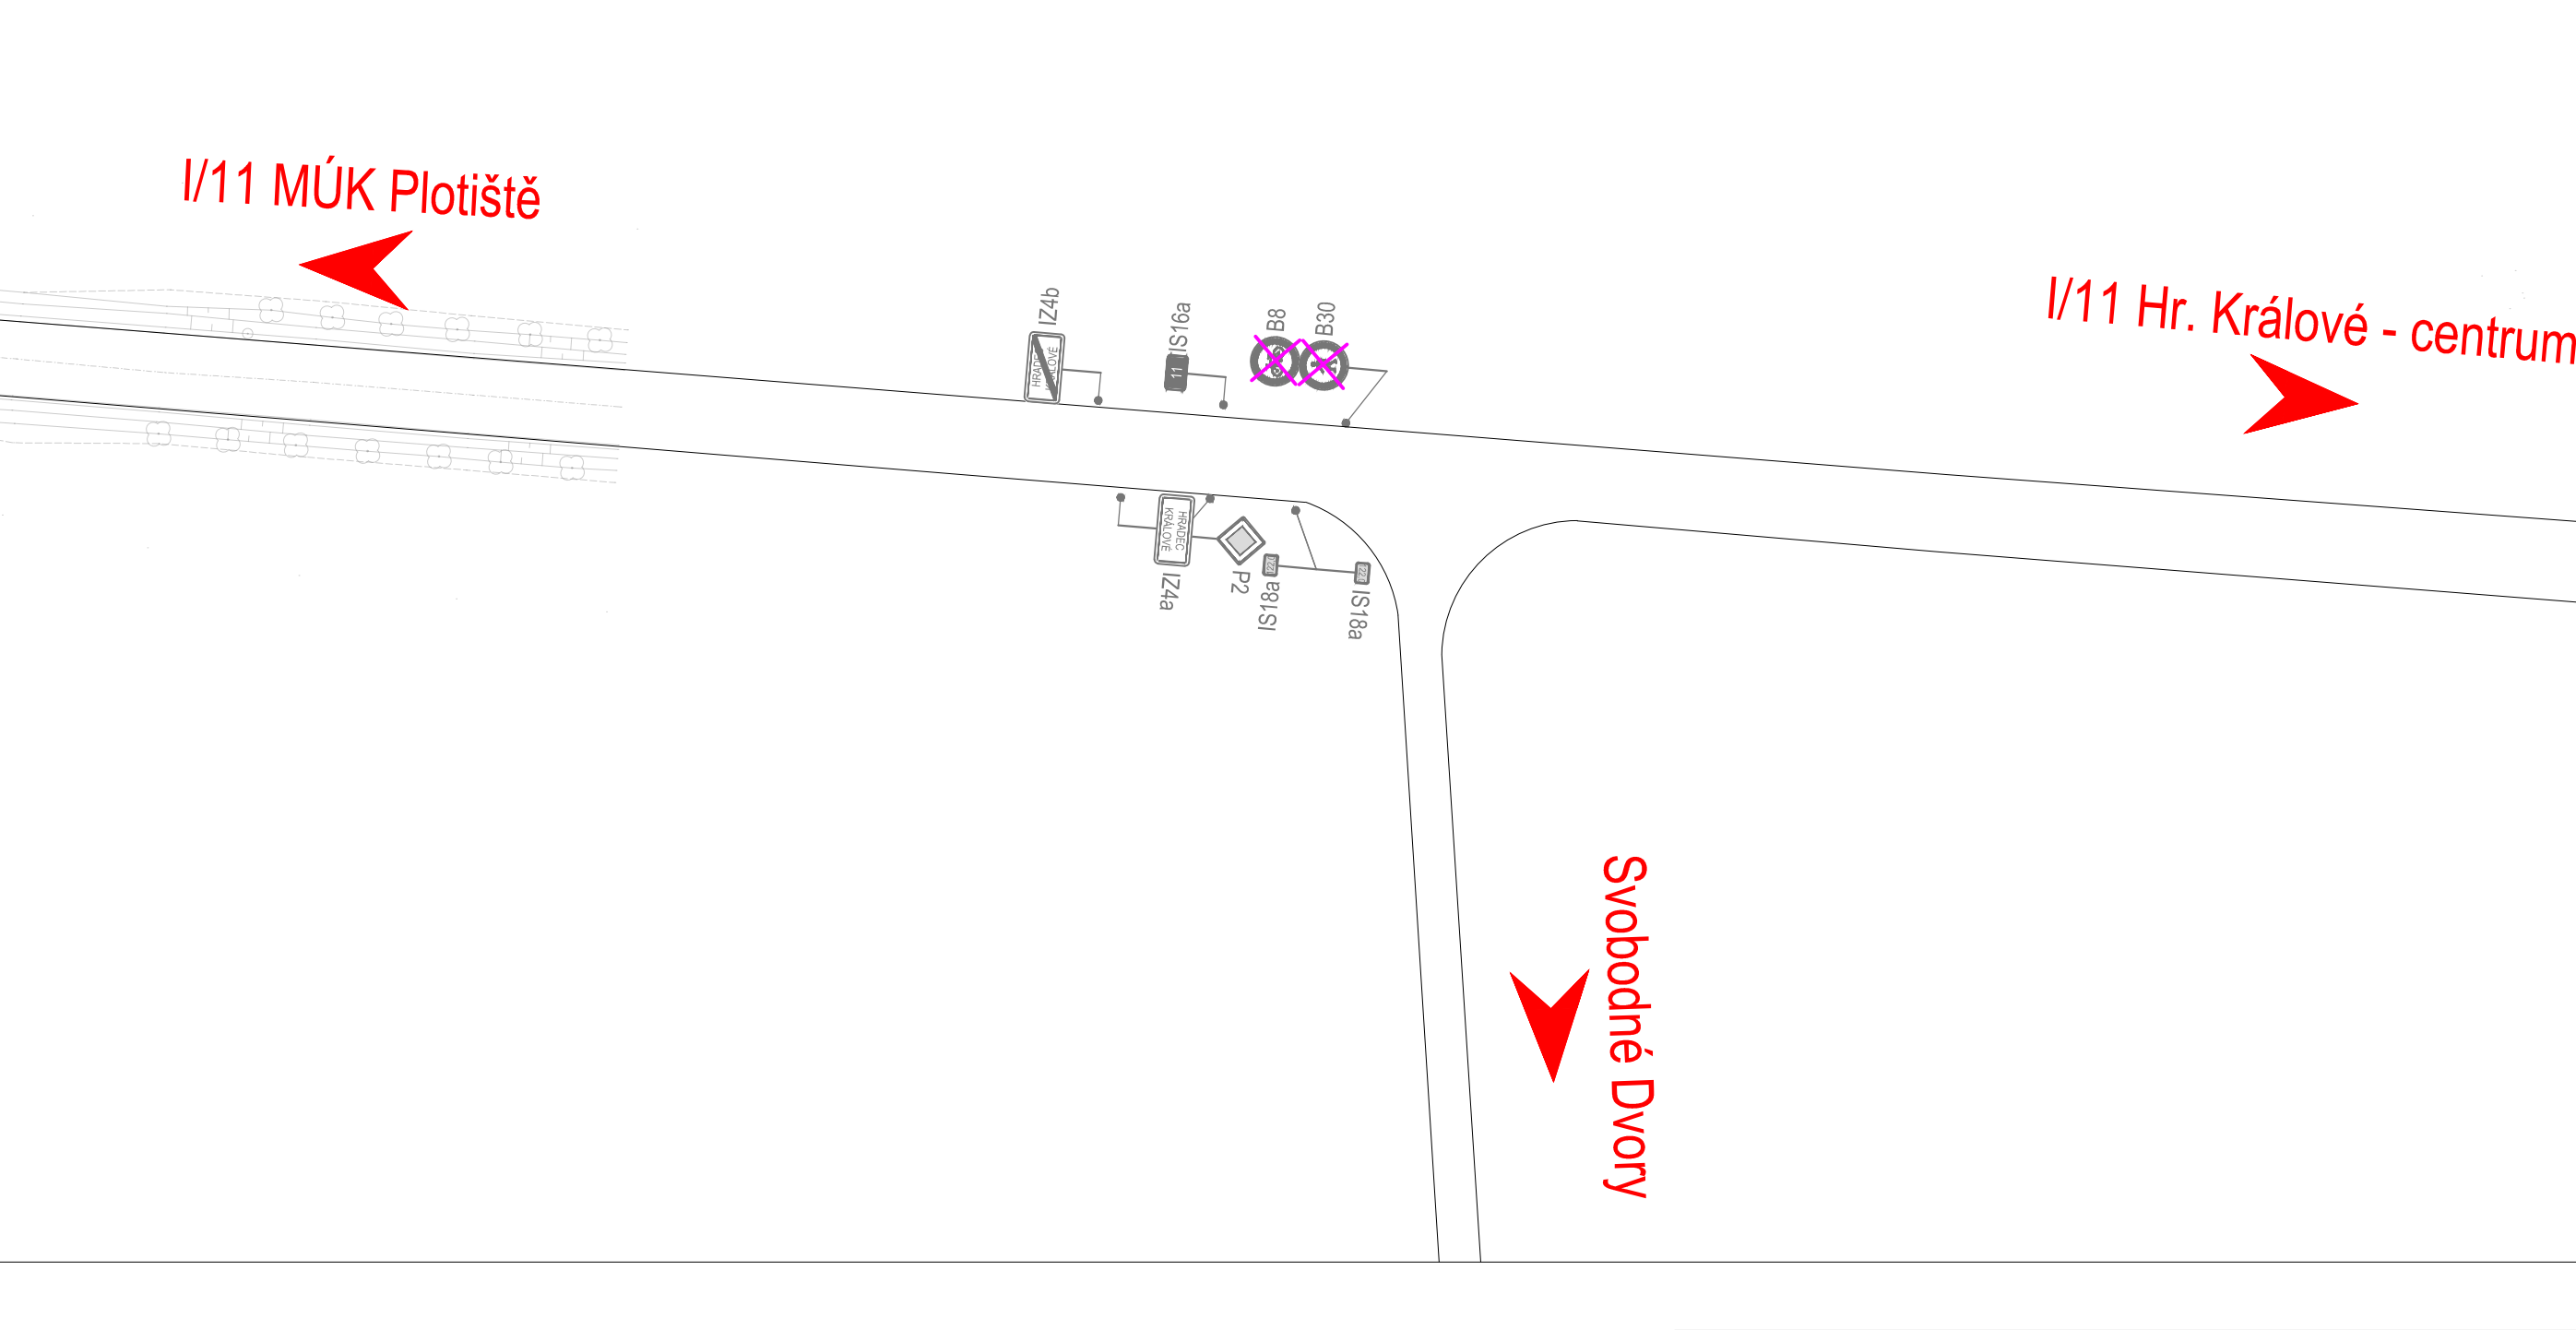


Legenda:


		
SDZ	VDZ	
 P2		 Z11g
	stávající ponechané nebo instalované v 1. etapě	nové dopravní zařízení
 P2		
	stávající rušené	hranice působnosti silničních správních úřadů
 P2		
	stávající přesunované	hrany stávající
 P2		
	nové	hrany nové
 E11d		
	přechodné	svodidla
		
		protihluková stěna

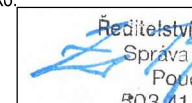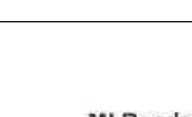Souladnívý systém S-TSK: Výškový systém Bpv			
c			
b			
a	zpracování přílopmek MĐCR a ŘSD k návrhu stanovení místní úpravy provozu	06/2026	
c	Text změny - odvodnění	Datum	Podpis
Název stavby: D35 SADOVÁ - PLOTIŠTĚ			
Objektová stavby:  Ředitelství silnic a dálnic s.p. Čerňavská 2032/12, 140 00 Praha 4 - Krč		Raziko:  Ředitelství silnic a dálnic s.p. Božetěvský úsek: Králové Pražská 401 - 28. okružní ináček Králové	
		Kontroloval:	Podpis:
Zhotvitel stavby: Společnost: D35 Sadová - Plotišť			
 Mi Roads a.s. Koblišská 2450/4, 180 00 Praha 8 - Libeň  Doprastav, a.s. Drieňová 27, 826 56 Bratislava  Duna Aszfalt Zártkörűen Működő Részvénytársaság HU-6600 Tiszacsanak, Békés utca 150		Raziko:  Mi Roads a.s. Koblišská 2450/4, 180 00 Praha 8 IC 173 31 099 (080)	
		Kontroloval:	Podpis:
		Datum:	Podpis:
Koordinát RČS: Společnost D35 Sadová - Plotišť - M4 Road Design + AFRY CZ			
 M4 ROAD DESIGN s.r.o.  AFRY CZ s.r.o.		Raziko:  M4 Road Design s.r.o. Koblišská 2246/5 180 00 Praha 8 IC 012 29 985	
		Kontroloval:	Podpis:
		Datum:	Podpis:
Zhotvitel RČS:  AFRY CZ s.r.o. Magaráti 1275/13, 140 00 Praha 4 Datová ochrana: azyfcs@e E-mail: azyfcs@afry.com			
Vypracoval: Ing. Martin Pavlí Ing. Petr Jantač			
Zodpovědný projektant: Ing. Jiří Lávíc		Zkontroloval: Ing. Jiří Lávíc	
Část / SO:		Čís. zakázky 24-028	Čís. part:
SO 190.1.1 - Pevné vislé a vodorovné dopravní značení ve správě ŘSD		Stupeň PD: RDS	
		Datum: 01/2026	
Název přílohy: Situace DZ - 2. etapa - MÚK Plotišť		Měřítko: 1:1000	Čís. přílohy: 3.2.8
		Fornat: 1260 x 891 mm	

D35 Sadová-Platiště - 2. etapa
Situace DZ - MÚK Platiště

D11+D35 Praha, Olomouc

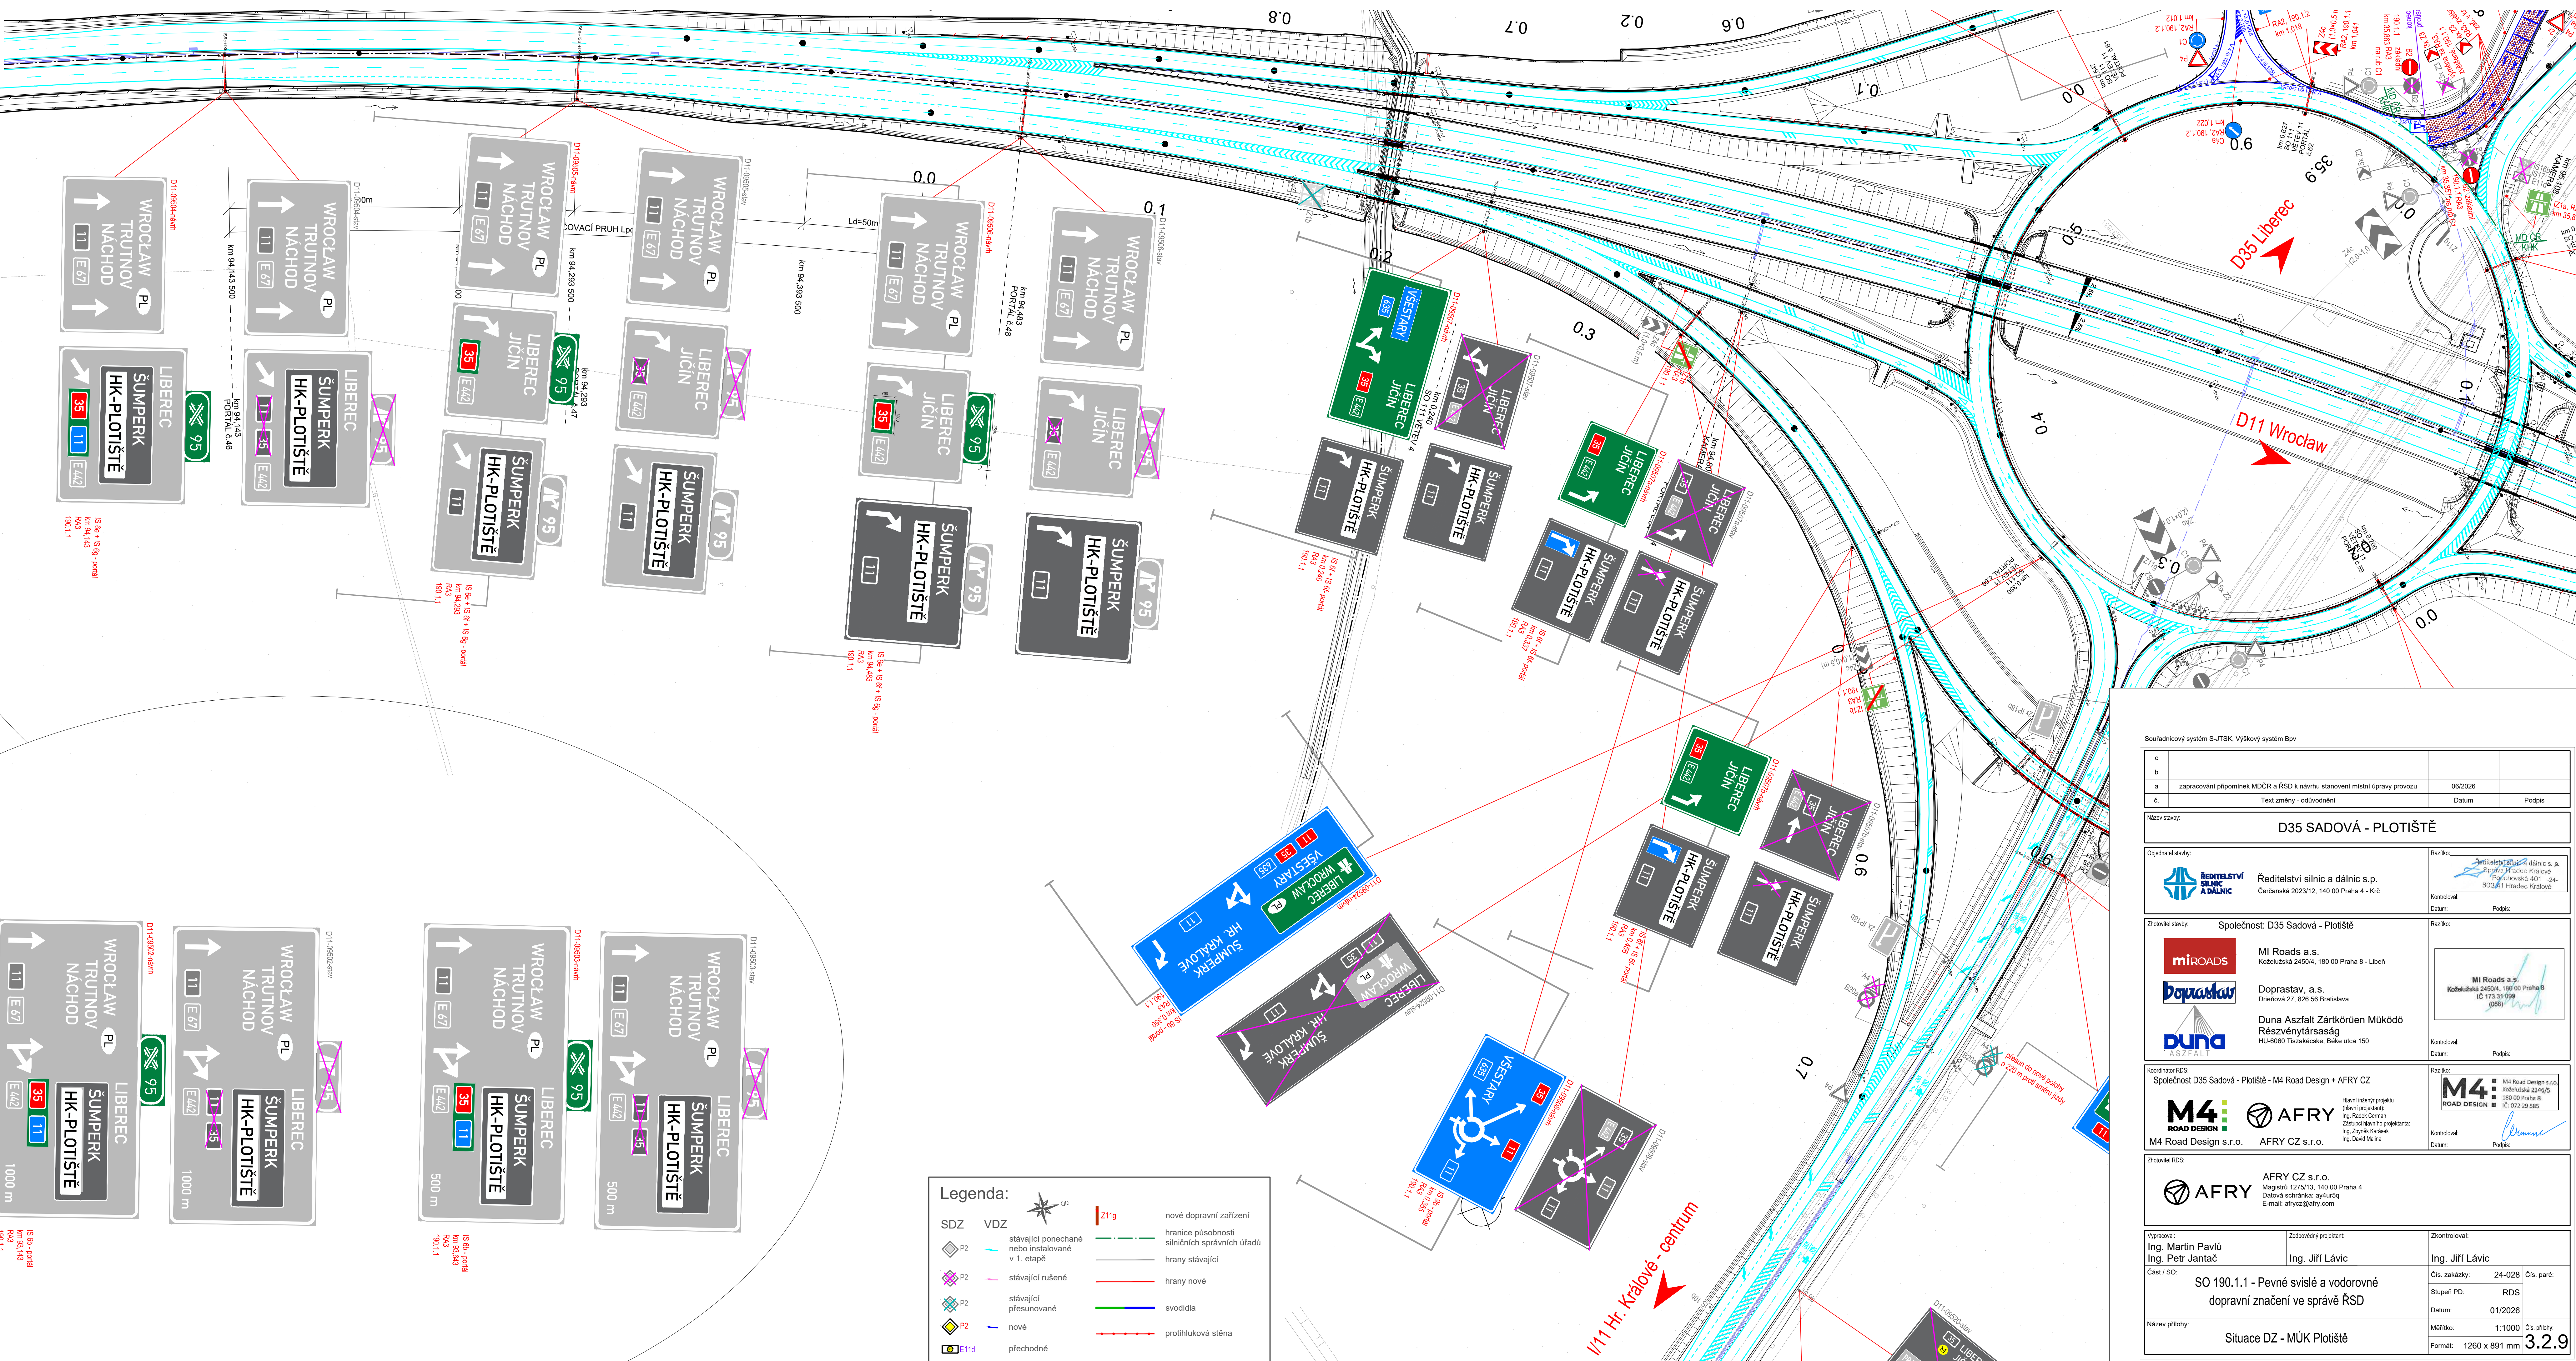

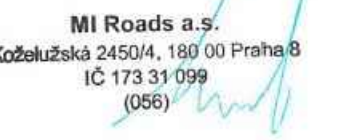Výkresový systém Bv			
a			
b			
c	zapracování přílohemk MĐČR a RSD k návrhu stanovení místní úpravy provozu	06/2026	
d	Text změny - odvolování	Datum	Podpis
Název stavby D35 SADOVÁ - PLOTIŠTĚ			
Objednatel stavby:  Ředitelství silnic a dálnic s.p. Čerňanská 2023/12, 140 00 Praha 4 - Říč		Razba:  Ředitelství silnic a dálnic s.p. Sokolovská 42/160, Křiváň Přerovská 401 - 26. 803 01 Hradec Králové Kontroloval Podpis	
Zhotovitel stavby:  MI Roads a.s. Kozelůvská 2450/4, 180 00 Praha 8 - Libeň  Doprastav, a.s. Dnešňova 27, 826 56 Bratislava  Duna Asfalt Zártého podniku Működés Részvénytársaság HÚ-6060 Tiszalécska, Békés utca 150		Razba:  MI Roads a.s. Kozelůvská 2450/4, 180 00 Praha 8 IC 173 1 099 (099) Kontroloval Datum Podpis	
Kontrátní RDS Společnost D35 SADOVÁ - PLOTIŠTĚ - M4 Road Design + AFRY CZ   Hlavní inženýr projektu (hlavní projektant): Ing. Radosław Cerman Zástupce hlavního projektanta: Ing. Zbyněk Karlešník Ing. David Malina M4 Road Design s.r.o. AFRY CZ s.r.o.		Razba:  M4 Road Design s.r.o. Kozelůvská 2266/2 380 00 Praha 8 IC: 072 29 985 Kontroloval Datum Podpis	
Zhotovitel RDS:  AFRY CZ s.r.o. Maglářů 1275/13, 140 00 Praha 4 Datová schránka: ay4uf5q E-mail: afrycz@afry.com			
Vypracoval: Ing. Martin Pavlu Ing. Petr Jantač Část / SO:		Zodpovědný projektant: Ing. Jiří Lávic	
SO 190.1.1 - Pevné svíslé a vodorovné dopravní značení ve správě RSD		Zkontroloval: Ing. Jiří Lávic Čís. zadání: 24-028 Čís. paré: Stupeň PD: RDS Datum: 01/12/2026 Měřítko: 1:1000 Čís. plátno: Formát: 1260 x 891 mm	
Název plátno: Situace DZ - Místní Plotiště		3.2.9	

D35 Sadová-Plotiště - 2. etapa
Situace DZ - MÚK Plotiště



Souřadnicový systém S-JTSK, Výškový systém Bpv			
c			
b			
a	zpracování přílohy k RSD k návrhu stanovení místní úpravy provozu	06/2026	
č.	Text změny - odvodnění	Datum	Podpis
Název stavby: D35 SADOVÁ - PLOTIŠTĚ			
Odpovědný stavby:		Račkov:	
Reditelství silnic a dálnic		Reditelství silnic a dálnic s.p.	
Čerňanská 2023/12, 140 00 Praha 4 - Křivčice		Kontrola:	
Datum:		Podpis:	
Zhotovitel stavby:		Račkov:	
Společnost: D35 Sadová - Plotiště		MI Roads a.s.	
MI Roads a.s.		Kozubská 2450/4, 190 00 Praha 8 - Libeň	
Doprastav, a.s.		Doprastav, a.s.	
Dřevařská 27, 826 56 Bratislava		Kontrola:	
Duna Aszfalt Zártkörűen Működő Részvénytársaság		Podpis:	
HU-6060 Tiszakécske, Béke utca 150		Datum:	
Koordinátor RSD:		Račkov:	
Společnost D35 Sadová - Plotiště - M4 Road Design + AFRY CZ		M4 ROAD DESIGN	
M4 ROAD DESIGN s.r.o.		AFRY CZ s.r.o.	
Zhotovitel RSD:		Račkov:	
AFRY CZ s.r.o.		AFRY CZ s.r.o.	
Magistrát 1275/13, 140 00 Praha 4		Kontrola:	
Dřevařská 27, 826 56 Bratislava		Podpis:	
E-mail: azyr@afry.cz		Datum:	
Výpracov:		Zodpovědný projektant:	
Ing. Martin Pavlu		Ing. Jiří Lávic	
Ing. Petr Jantač		Ing. Jiří Lávic	
Čís. zakázky:		Čís. par:	
24-028		Stupeň PD:	
RDS		Datum:	
01/2026		Čís. přílohy:	
1:1000		Formát:	
1260 x 891 mm		Čís. přílohy:	
3.2.10			

c			
b			
a	zpracování připomínek MDČR a ŘSD k návrhu stanovení místní úpravy provozu	05/2026	
č.	Text změny - odůvodnění	Datum	Podpis

Název stavby:

D35 SADOVÁ - PLOTIŠTĚ

Objednatel stavby:



Ředitelství silnic a dálnic s.p.
Čerčanská 2023/12, 140 00 Praha 4 - Krč

Razítko:

[Signature]
Ředitelství silnic a dálnic s. p.
Správa Hradec Králové
Pouchovská 401 -24-
503 41 Hradec Králové

Kontroloval:

Datum:

Podpis:

Zhotovitel stavby:

Společnost: D35 Sadová - Plotišť



MI Roads a.s.
Koželužská 2450/4, 180 00 Praha 8 - Libeň



Doprastav, a.s.
Drieňová 27, 826 56 Bratislava



**Duna Aszfalt Zártkörűen Működő
Részvénytársaság**
HU-6060 Tiszakécske, Béke utca 150

Razítko:

[Signature]
MI Roads a.s.
Koželužská 2450/4, 180 00 Praha 8
IČ 173 31 099
(056)

Kontroloval:

Datum:

Podpis:

Koordínátor RDS:

Společnost D35 Sadová - Plotišť - M4 Road Design + AFRY CZ



Hlavní inženýr projektu
(hlavní projektant):
Ing. Radek Cerman
Zástupci hlavního projektanta:
Ing. Zbyněk Karásek
Ing. David Malina

M4 Road Design s.r.o.

AFRY CZ s.r.o.

Razítko:

M4 ■ M4 Road Design s.r.o.
ROAD DESIGN ■ Koželužská 2246/5
■ 180 00 Praha 8
■ IČ: 072 29 585

Kontroloval:

Datum:

Podpis:

Zhotovitel RDS:

HICON - dopravní značení, s.r.o.

Kohoutovická 610/116,
Žebětín, 641 00 Brno
Datová schránka: svg998i
E-mail: web@hicon.cz

Vypracoval:

Pavel Kincel

Zodpovědný projektant:

Ing. Martin Pavlů

Zkontroloval:

Ing. Jiří Lávic

Část / SO:

**SO 190.1.1 - Pevné svislé a vodorovné
dopravní značení ve správě ŘSD**

Čís. zakázky:

24-028

Čís. paré:

Stupeň PD:

RDS

Datum:

01/2026

Název přílohy:

Velkoplošné značky - 2. etapa - tabulka a výrobní výkresy

Měřítko:

1:25

Čís. přílohy:


Formát:

A4

4.2.1

D35 Sadová - Plotičtě																
SO 190.1.1 - 2. etapa																
Tabulka velkoplošných dopravních značek																
Číslo SO	Číslo DZ	Označení DZ	Výška písma (mm)	Délka (mm)	Výška (mm)	EXIT délka (mm)2	EXIT výška (mm)	Velikost plochy (m ²)	Umístění ve vztahu k vozovce	Materiál	Typ fólie	Typ nosné konstrukce	Základy D. x. Š. x H. (mm)	Počet stojek	Délka levé stojky (mm)	Délka pravé stojky (mm)
SO 190.1.1	D11-09501	IS6a	315	3000	1935	0	0	5,805	vedle	FeZn	RA3	stáv. GTM	-	2	3885	3405
SO 190.1.1	D11-09507	IS6f	315	5500	2580	0	0	14,19	nad	Al	RA3	portál	-	-	-	-
SO 190.1.1	D11-09507a	IS6f	315	3000	2580	0	0	7,74	nad	Al	RA3	portál	-	-	-	-
SO 190.1.1	D11-09507b	IS6f	315	3000	2580	0	0	7,74	nad	Al	RA3	portál	-	-	-	-
SO 190.1.1	D11-09508	IS9b	315	5500	3225	0	0	17,7375	nad	Al	RA3	portál	-	-	-	-
SO 190.1.1	D11-09510	IS6a	315	3000	1935	0	0	5,805	vedle	FeZn	RA3	stáv. GTM	-	2	3885	3405
SO 190.1.1	D11-09514	IS7a	420	5500	5160	2500	860	30,53	nad	Al	RA3	portál	-	-	-	-
SO 190.1.1	D11-09515	IS9b	315	9000	4515	0	0	40,635	nad	Al	RA3	portál	-	-	-	-
SO 190.1.1	D11-09517	IS9b	315	6000	4085	0	0	24,51	nad	Al	RA3	portál	-	-	-	-
SO 190.1.1	D11-09518	IS6b	315	8000	4085	0	0	32,68	nad	Al	RA3	portál	-	-	-	-
SO 190.1.1	D11-09519	IS6b	315	8000	4085	0	0	32,68	nad	Al	RA3	portál	-	-	-	-
SO 190.1.1	D11-09522	IS6b	315	8500	4300	0	0	36,55	nad	Al	RA3	portál	-	-	-	-
SO 190.1.1	D11-09524	IS6b	315	8500	3010	0	0	25,585	nad	Al	RA3	portál	-	-	-	-
SO 190.1.1	D35-12105	IS8b	245	4500	2795	0	0	12,5775	vedle	FeZn	RA3	GTM750	2 ks (1200x800x1000mm)	2	4545	3915
SO 190.1.1	D35-12106	IS6a	315	3000	1935	0	0	5,805	vedle	FeZn	RA3	GTM500	2 ks (1000x600x1000mm)	2	3885	3405
SO 190.1.1	D35-12107	IS6b	315	4500	4730	2000	645	22,575	vedle	FeZn	RA3	GTM1000	2 ks (1400x1000x1200mm)	2	6760	5960
SO 190.1.1	D35-12108	IS6g	315	3500	2580	2000	645	10,32	vedle	FeZn	RA3	GTM750	2 ks (1200x800x1000mm)	2	4540	3740
SO 190.1.1	D35-12109	IS7a	420	4000	2795	2750	860	13,545	nad	Al	RA3	poloportál	-	-	-	-
SO 190.1.1	D35-12112	IS9b	210	4000	2150	0	0	8,6	vedle	FeZn	RA3	GTM500	2 ks (1000x600x1000mm)	2	4090	3420
SO 190.1.1	D35-12601	IS6a	315	3000	1935	0	0	5,805	vedle	FeZn	RA3	GTM500	2 ks (1000x600x1000mm)	2	3985	4705
SO 190.1.1	D35-12602	IS6b	420	10500	4730	2750	860	52,03	nad	Al	RA3	portál	-	-	-	-
SO 190.1.1	D35-12603	IS6b	420	10000	4730	2750	860	49,665	nad	Al	RA3	portál	-	-	-	-
SO 190.1.1	D35-12604 L	IS6e	420	5500	4730	0	0	26,015	nad	Al	RA3	portál	-	-	-	-
SO 190.1.1	D35-12604 P	IS6g	420	4500	4515	2750	860	22,6825	nad	Al	RA3	portál	-	-	-	-
SO 190.1.1	D35-12605 L	A4+B20a	-	2000	2795	0	0	5,59	nad	Al	RA3	portál	-	-	-	-
SO 190.1.1	D35-12605 P	IS7a	420	5000	4300	2750	860	23,865	nad	Al	RA3	portál	-	-	-	-
SO 190.1.1	D35-12605 S	A4+B20a	-	2000	2795	0	0	5,59	nad	Al	RA3	portál	-	-	-	-
SO 190.1.1	D11-09520	IS9b	210	4500	3655	0	0	16,4475	vedle	FeZn	RA2	stáv. GTM	-	-	-	-
SO 190.1.1	D35-12606	IS9b	315	7500	4730	0	0	35,475	nad	Al	RA3	portál	-	-	-	-
SO 190.1.1	D35-12607	IS8b	245	3000	2150	0	0	6,45	vedle	FeZn	RA3	GTM500	2 ks (1000x600x1000mm)	2	4080	3880

č. D35-12105
IS 8a
Písmo střední
Výška písma - 245 mm

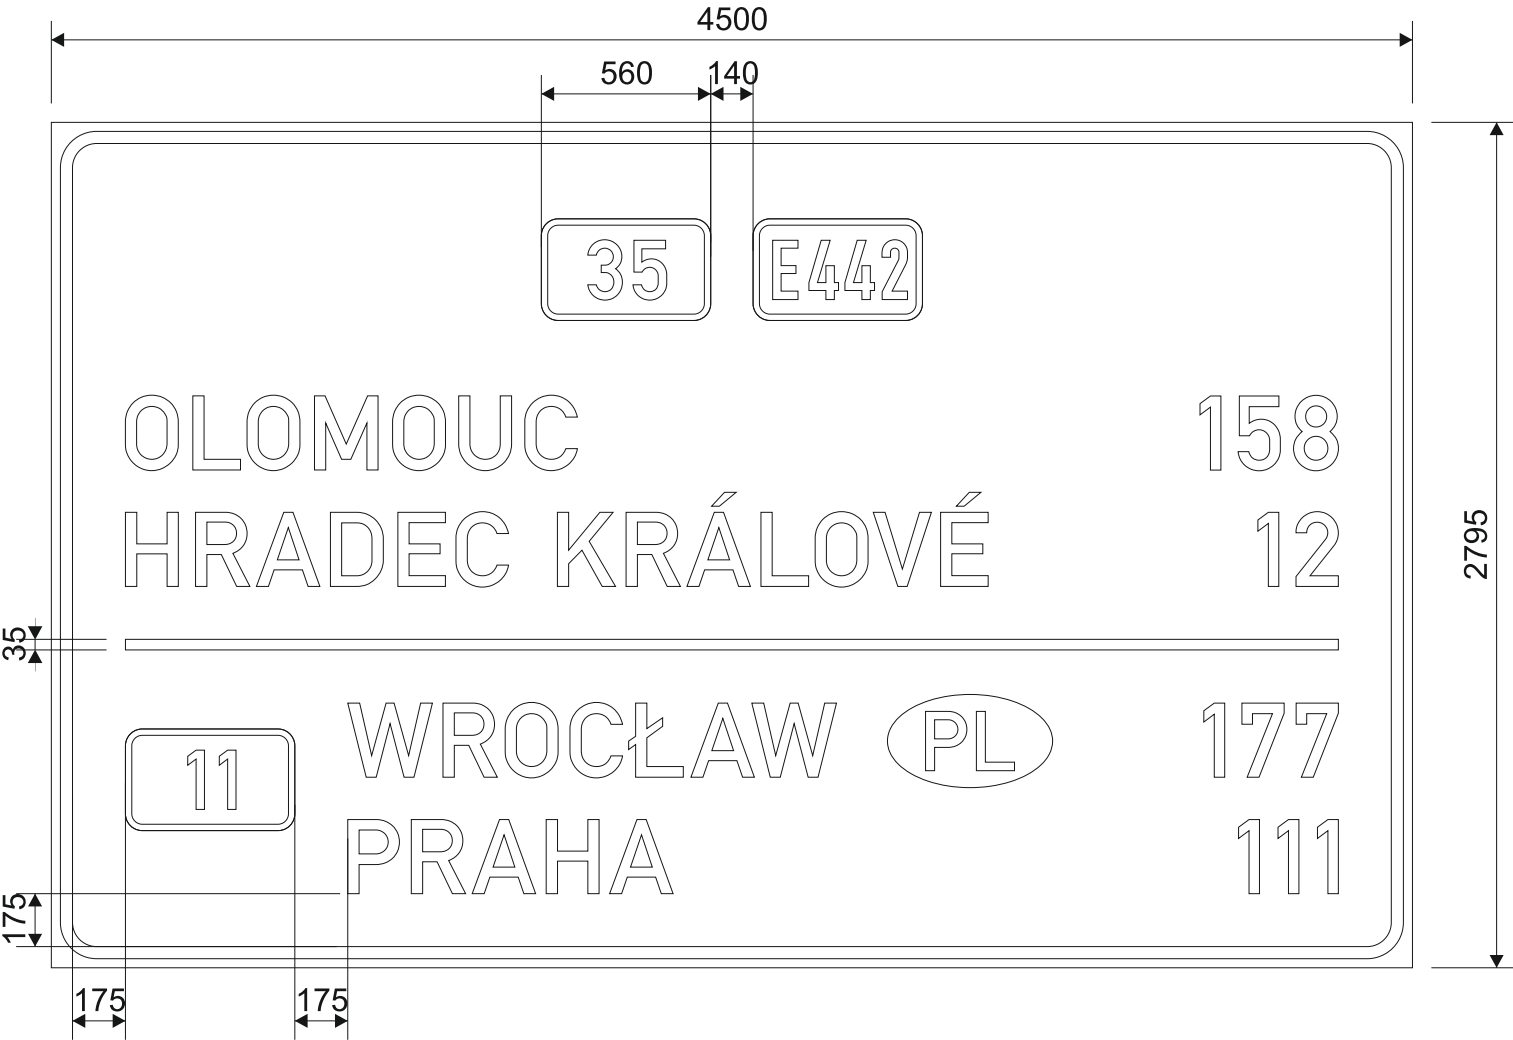


OLOMOUC: 1449 mm
HRADEC KRÁLOVÉ: 2852 mm
WROCLAW: 1615 mm
PRAHA: 1075 mm

šířka lamel: 215 mm
odrazivost fólie: třída 3
nosná konstrukce: příhrady
Tolerance dle ČSN EN 12899-1.

	Dne: 1.8.2025	Vypracoval: Kincel	Schválil:	Název: D35 Sadová- plotiště 2 etapa	
	Zálohováno: \\pracfile\2025\Značky\D35		Použitá fólie:	☐ Třída 1	☐ Třída 2
	Měřítko: 1:25	Poznámka:		Konečná verze: ☐	Strana: 1


č. D35-12106
IS 6a
Písmo střední
Výška písma - 315 mm

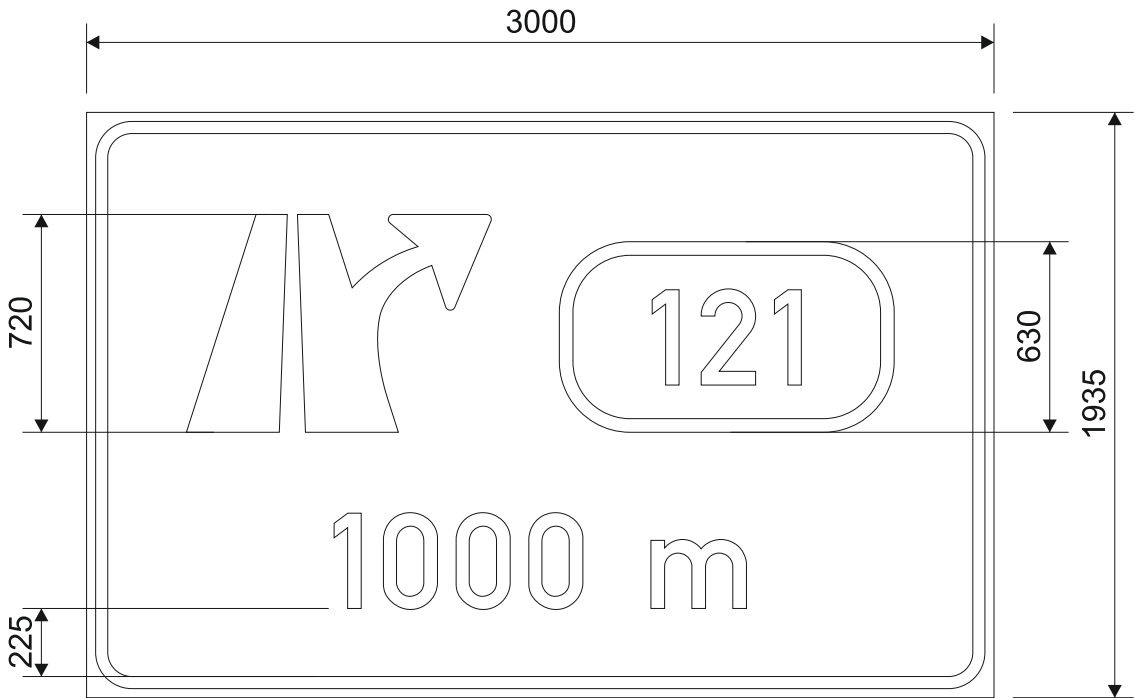

1000 m: 1363 mm

šířka lamel: 215 mm
odrazivost fólie: třída 3
nosná konstrukce: příhrady
Tolerance dle ČSN EN 12899-1.

	Dne: 1.8.2025	Vypracoval: Kincel	Schválil:	Název: D35 Sadová- plotiště 2 etapa	
	Zálohováno: \\pracfile\2025\Značky\D35		Použitá fólie:	☐ Třída 1	☐ Třída 2
	Měřítko: 1:25	Poznámka:		Konečná verze: ☐	Strana: 2

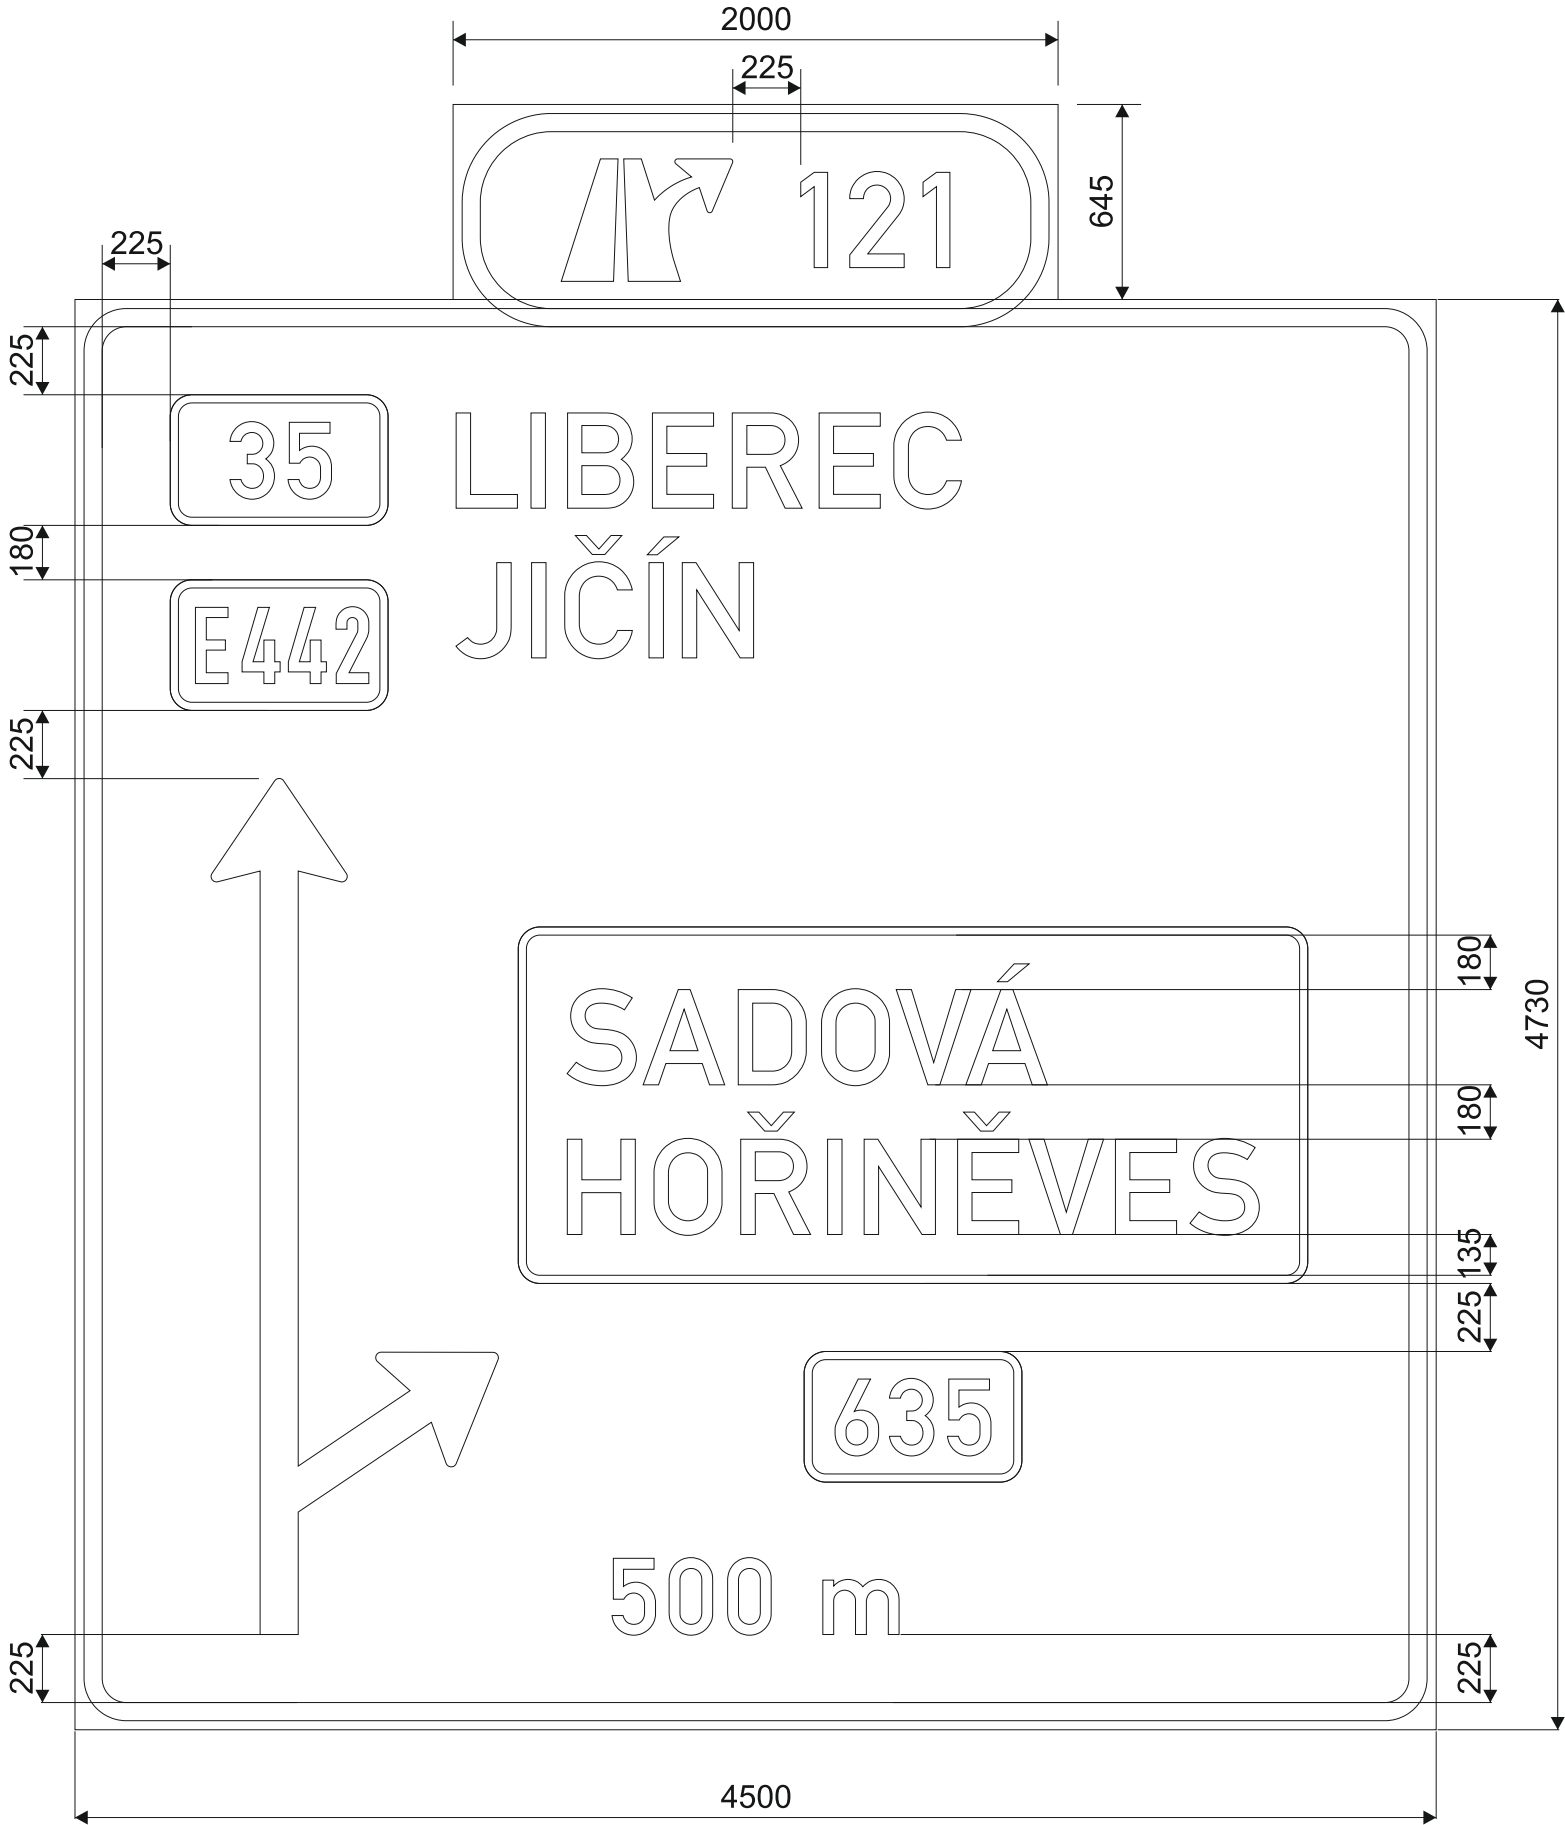


LIBEREC: 1670 mm
JIČÍN: 984 mm
SADOVÁ: 1588 mm
HOŘINĚVES: 2287 mm

šířka lamel: 215 mm
odrazivost fólie: třída 3
nosná konstrukce: příhrady
Tolerance dle ČSN EN 12899-1.

	Dne: 1.8.2025	Vypracoval: Kincel	Schválil:	Název: D35 Sadová- plotiště 2 etapa		
	Zálohováno: \\pracfile\2025\Značky\D35		Použitá fólie:	☐ Třída 1	☐ Třída 2	☒ Třída 3
	Měřítko: 1:25	Poznámka:		Konečná verze: ☐	Strana: 3	

č. D35-12108
IS 6g
Písmo střední
Výška písma - 315 mm

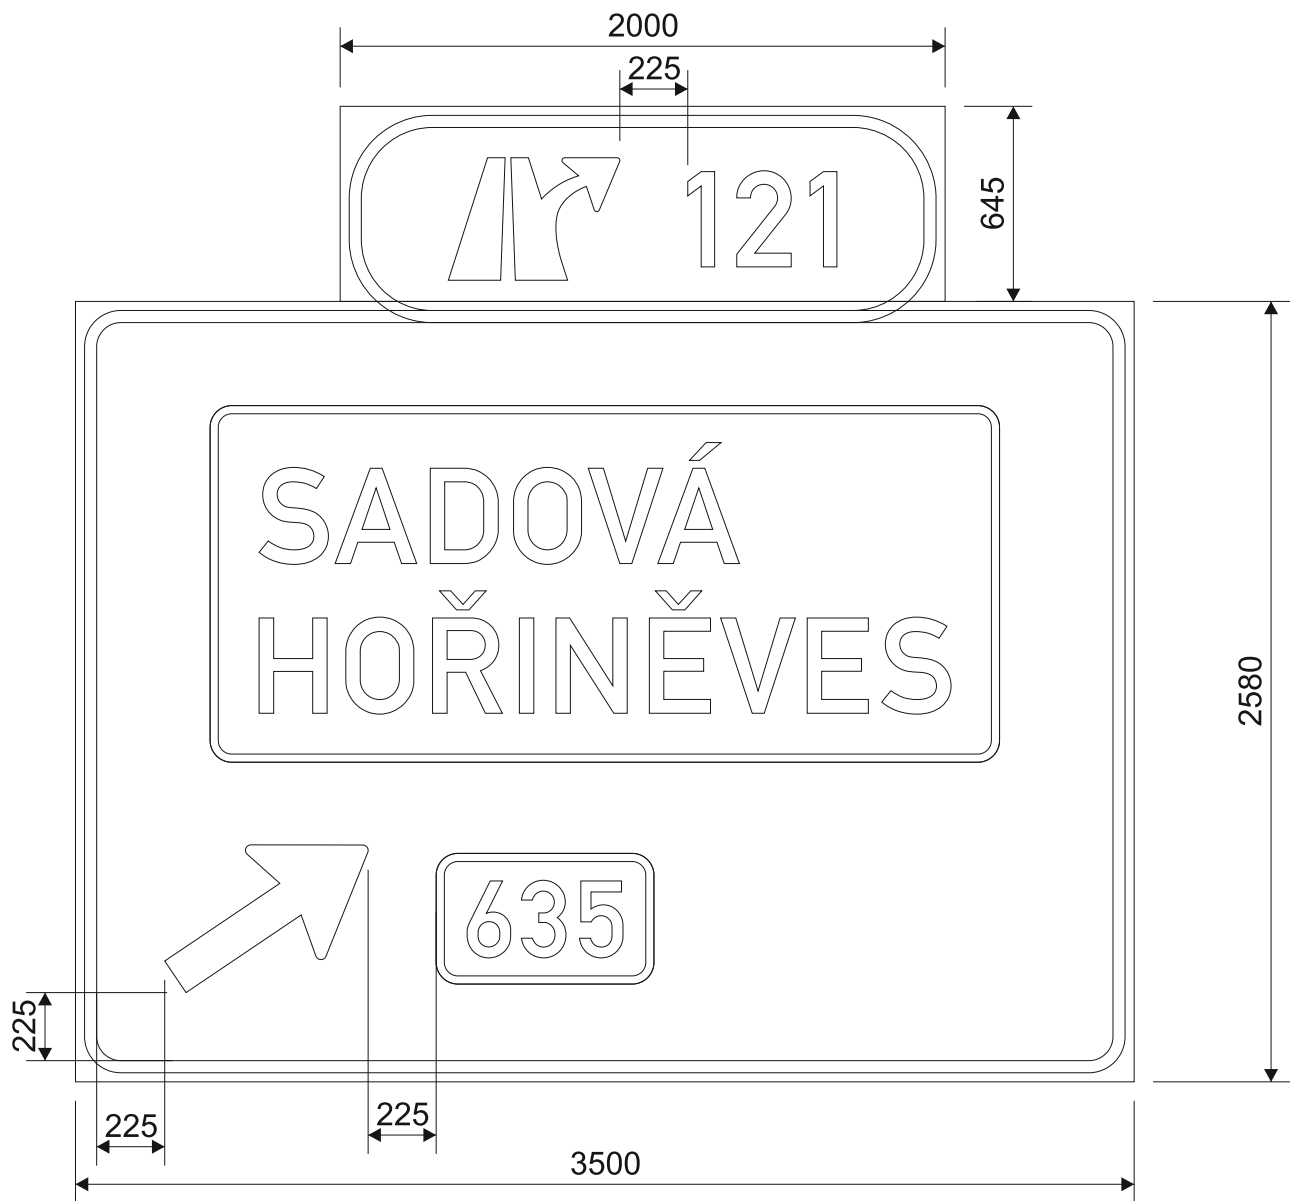


SADOVÁ: 1588 mm
HOŘINĚVES: 2287 mm

šířka lamel: 215 mm
odrazivost fólie: třída 3
nosná konstrukce: příhrady
Tolerance dle ČSN EN 12899-1.

	Dne: 1.8.2025	Vypracoval: Kincel	Schválil:		Název: D35 Sadová- plotiště 2 etapa		
	Zálohováno: \\pracfile\2025\Značky\D35			Použitá fólie:	☐ Třída 1	☐ Třída 2	☒ Třída 3
	Měřítko: 1:25	Poznámka:			Konečná verze: ☐	Strana: 4	

č. D35-12109
IS 7a
Písmo střední
Výška písma - 420 mm


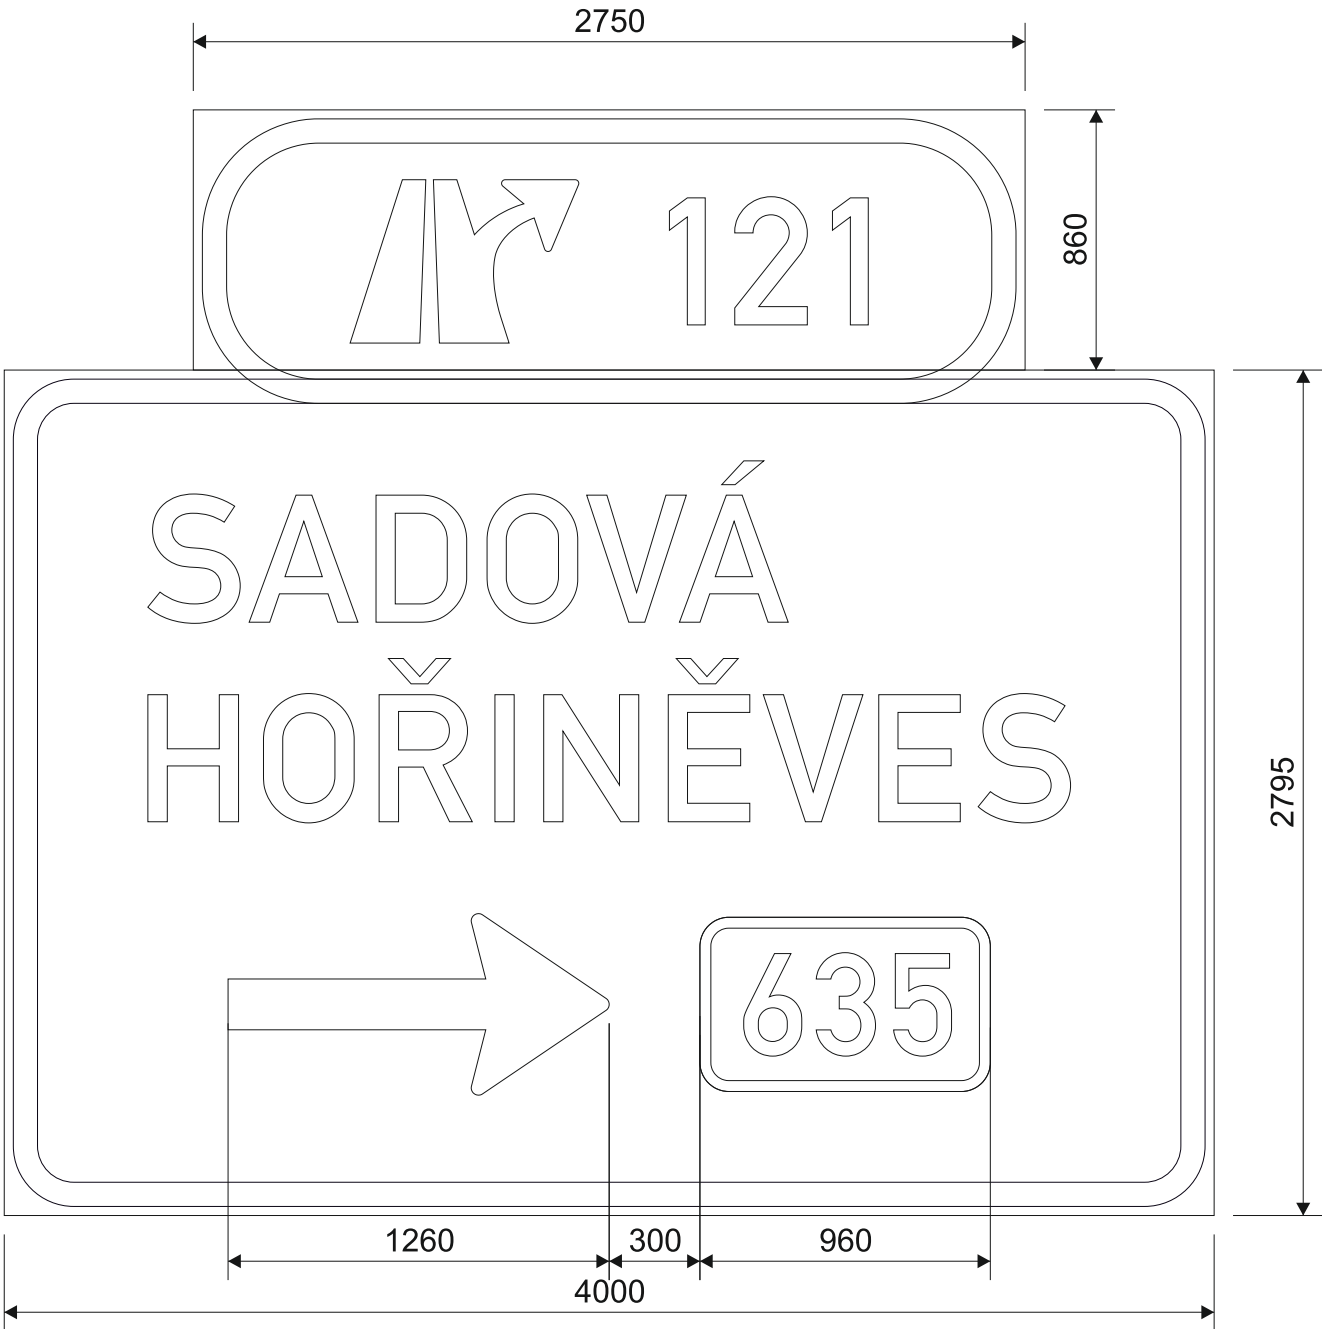


SADOVÁ: 2117 mm
HOŘINĚVES: 3051 mm

šířka lamel: 215 mm
odrazivost fólie: třída 3
nosná konstrukce: poloportál
Tolerance dle ČSN EN 12899-1.

	Dne: 1.8.2025	Vypracoval: Kincel	Schválil:	Název: D35 Sadová- plotiště 2 etapa		
	Zálohováno: \\pracfile\2025\Značky\D35		Použitá fólie:	Třída 1	Třída 2	Třída 3
	Měřítko: 1:25	Poznámka:		Konečná verze:	Strana: 5	

č. D35-12112
IS 9b
Písmo střední, úzké
Výška písma - 210 mm

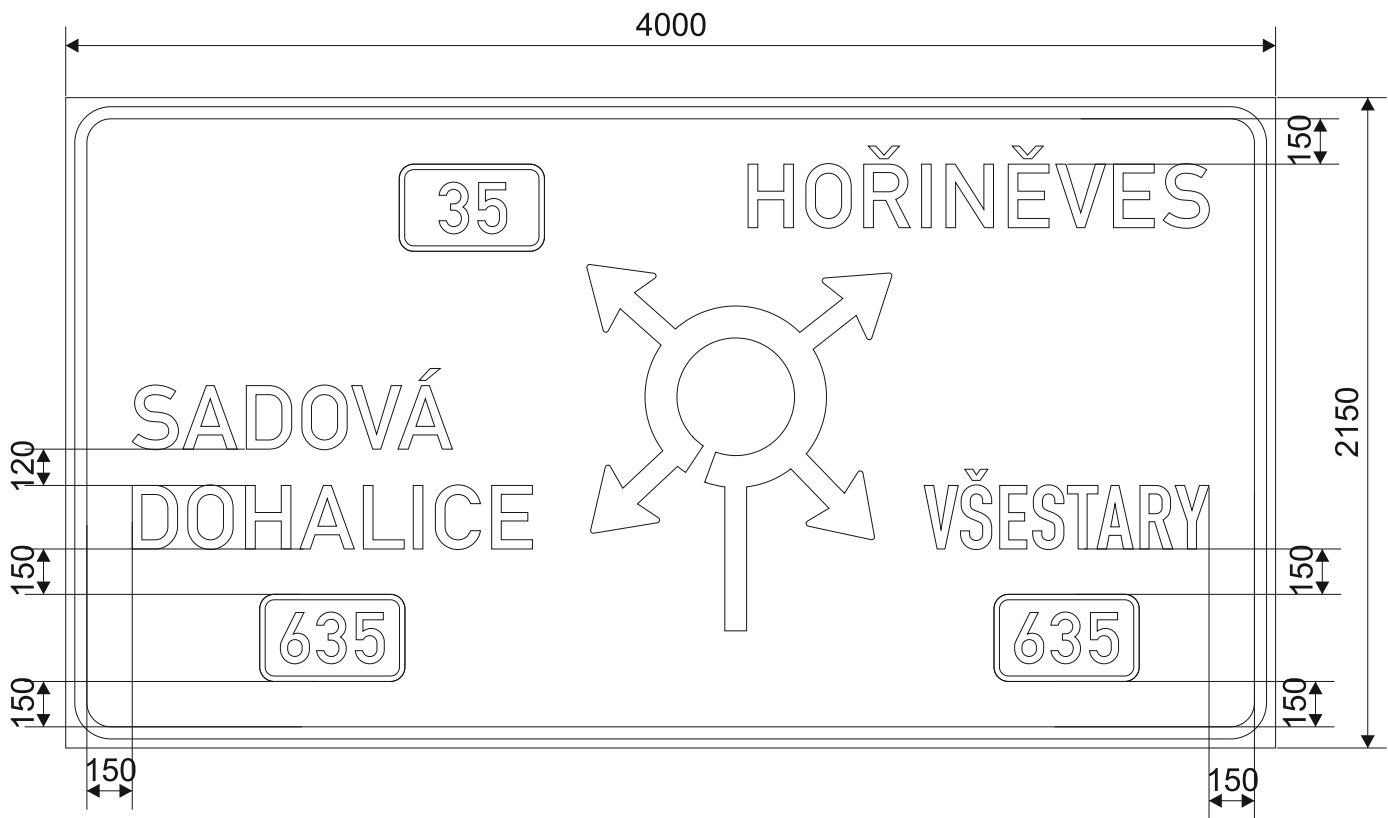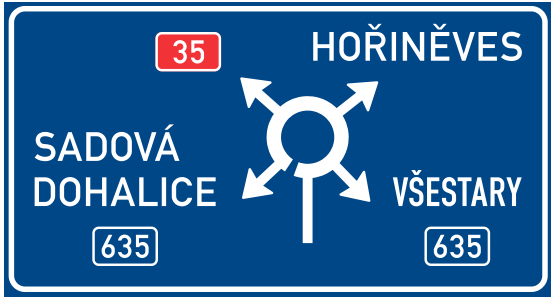


SADOVÁ: 1059 mm
DOHALICE: 1323 mm
HOŘINĚVES: 1525 mm
VŠESTARY: 942 mm

šířka lamel: 215 mm
odrazivost fólie: třída 3
nosná konstrukce: příhrady
Tolerance dle ČSN EN 12899-1.

	Dne: 1.8.2025	Vypracoval: Kincel	Schválil:	Název: D35 Sadová- plotiště 2 etapa	
	Zálohováno: \\pracfile\2025\Značky\D35		Použitá fólie:	Třída 1	Třída 2
	Měřítko: 1:25	Poznámka:		Konečná verze:	Strana: 6

č. D35-12601
IS 6a
Písmo střední
Výška písma - 315 mm

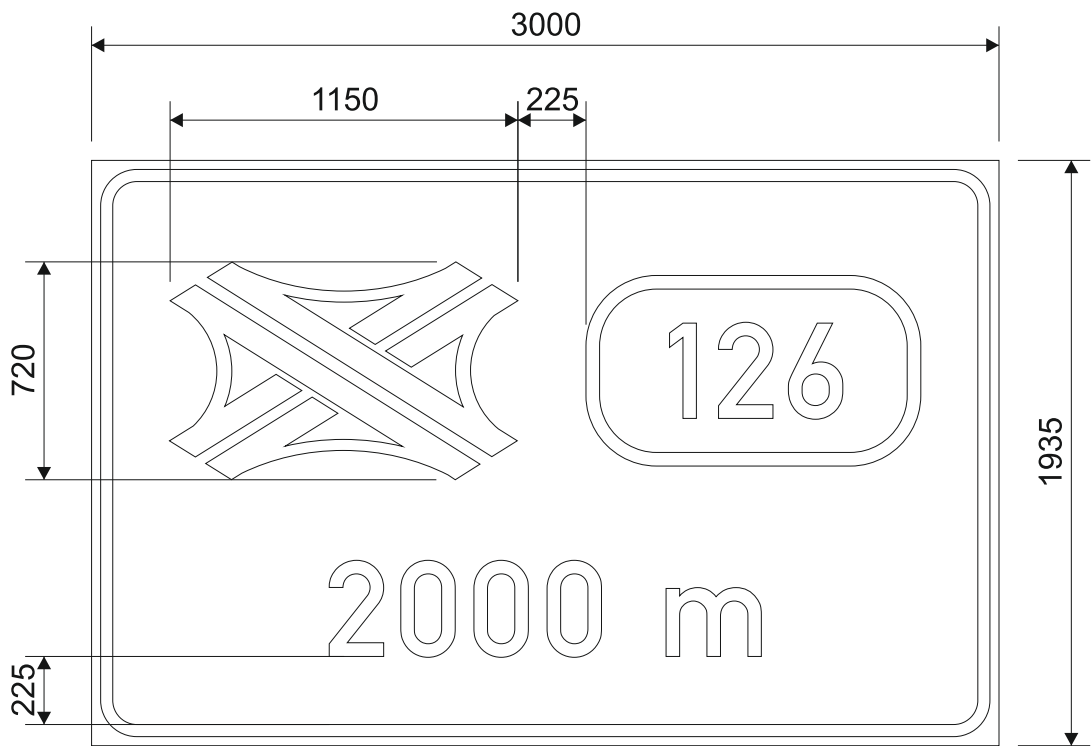


2000 m: 1429 mm

šířka lamel: 215 mm
odrazivost fólie: třída 3
nosná konstrukce: příhrady
Tolerance dle ČSN EN 12899-1.

	Dne: 1.8.2025	Vypracoval: Kincel	Schválil:	Název: D35 Sadová- plotiště 2 etapa	
	Zálohováno: \\pracfile\2025\Značky\D35		Použitá fólie:	☐ Třída 1	☐ Třída 2 ☒ Třída 3
	Měřítko: 1:25	Poznámka:		Konečná verze: ☐	Strana: 7


č. D35-12607
IS 8a
Písmo střední
Výška písma - 245 mm

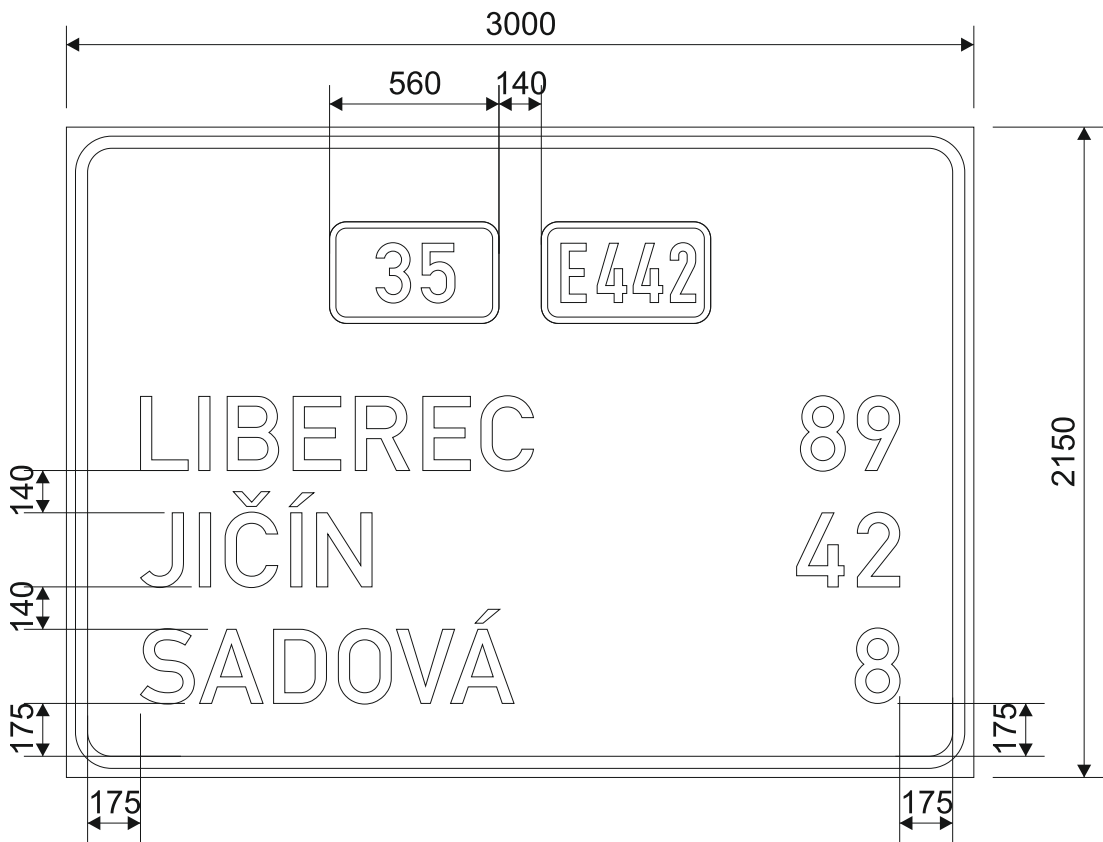

LIBEREC: 1299 mm
JIČÍN: 765 mm
SADOVÁ: 1235 mm

šířka lamel: 215 mm
odrazivost fólie: třída 3
nosná konstrukce: příhrady
Tolerance dle ČSN EN 12899-1.



	Dne: 1.8.2025	Vypracoval: Kincel	Schválil:	Název: D35 Sadová- plotiště 2 etapa	
	Zálohováno: \\pracfile\2025\Značky\D35		Použitá fólie:	☐ Třída 1	☐ Třída 2
	Měřítko: 1:25	Poznámka:		Konečná verze: ☐	Strana: 8

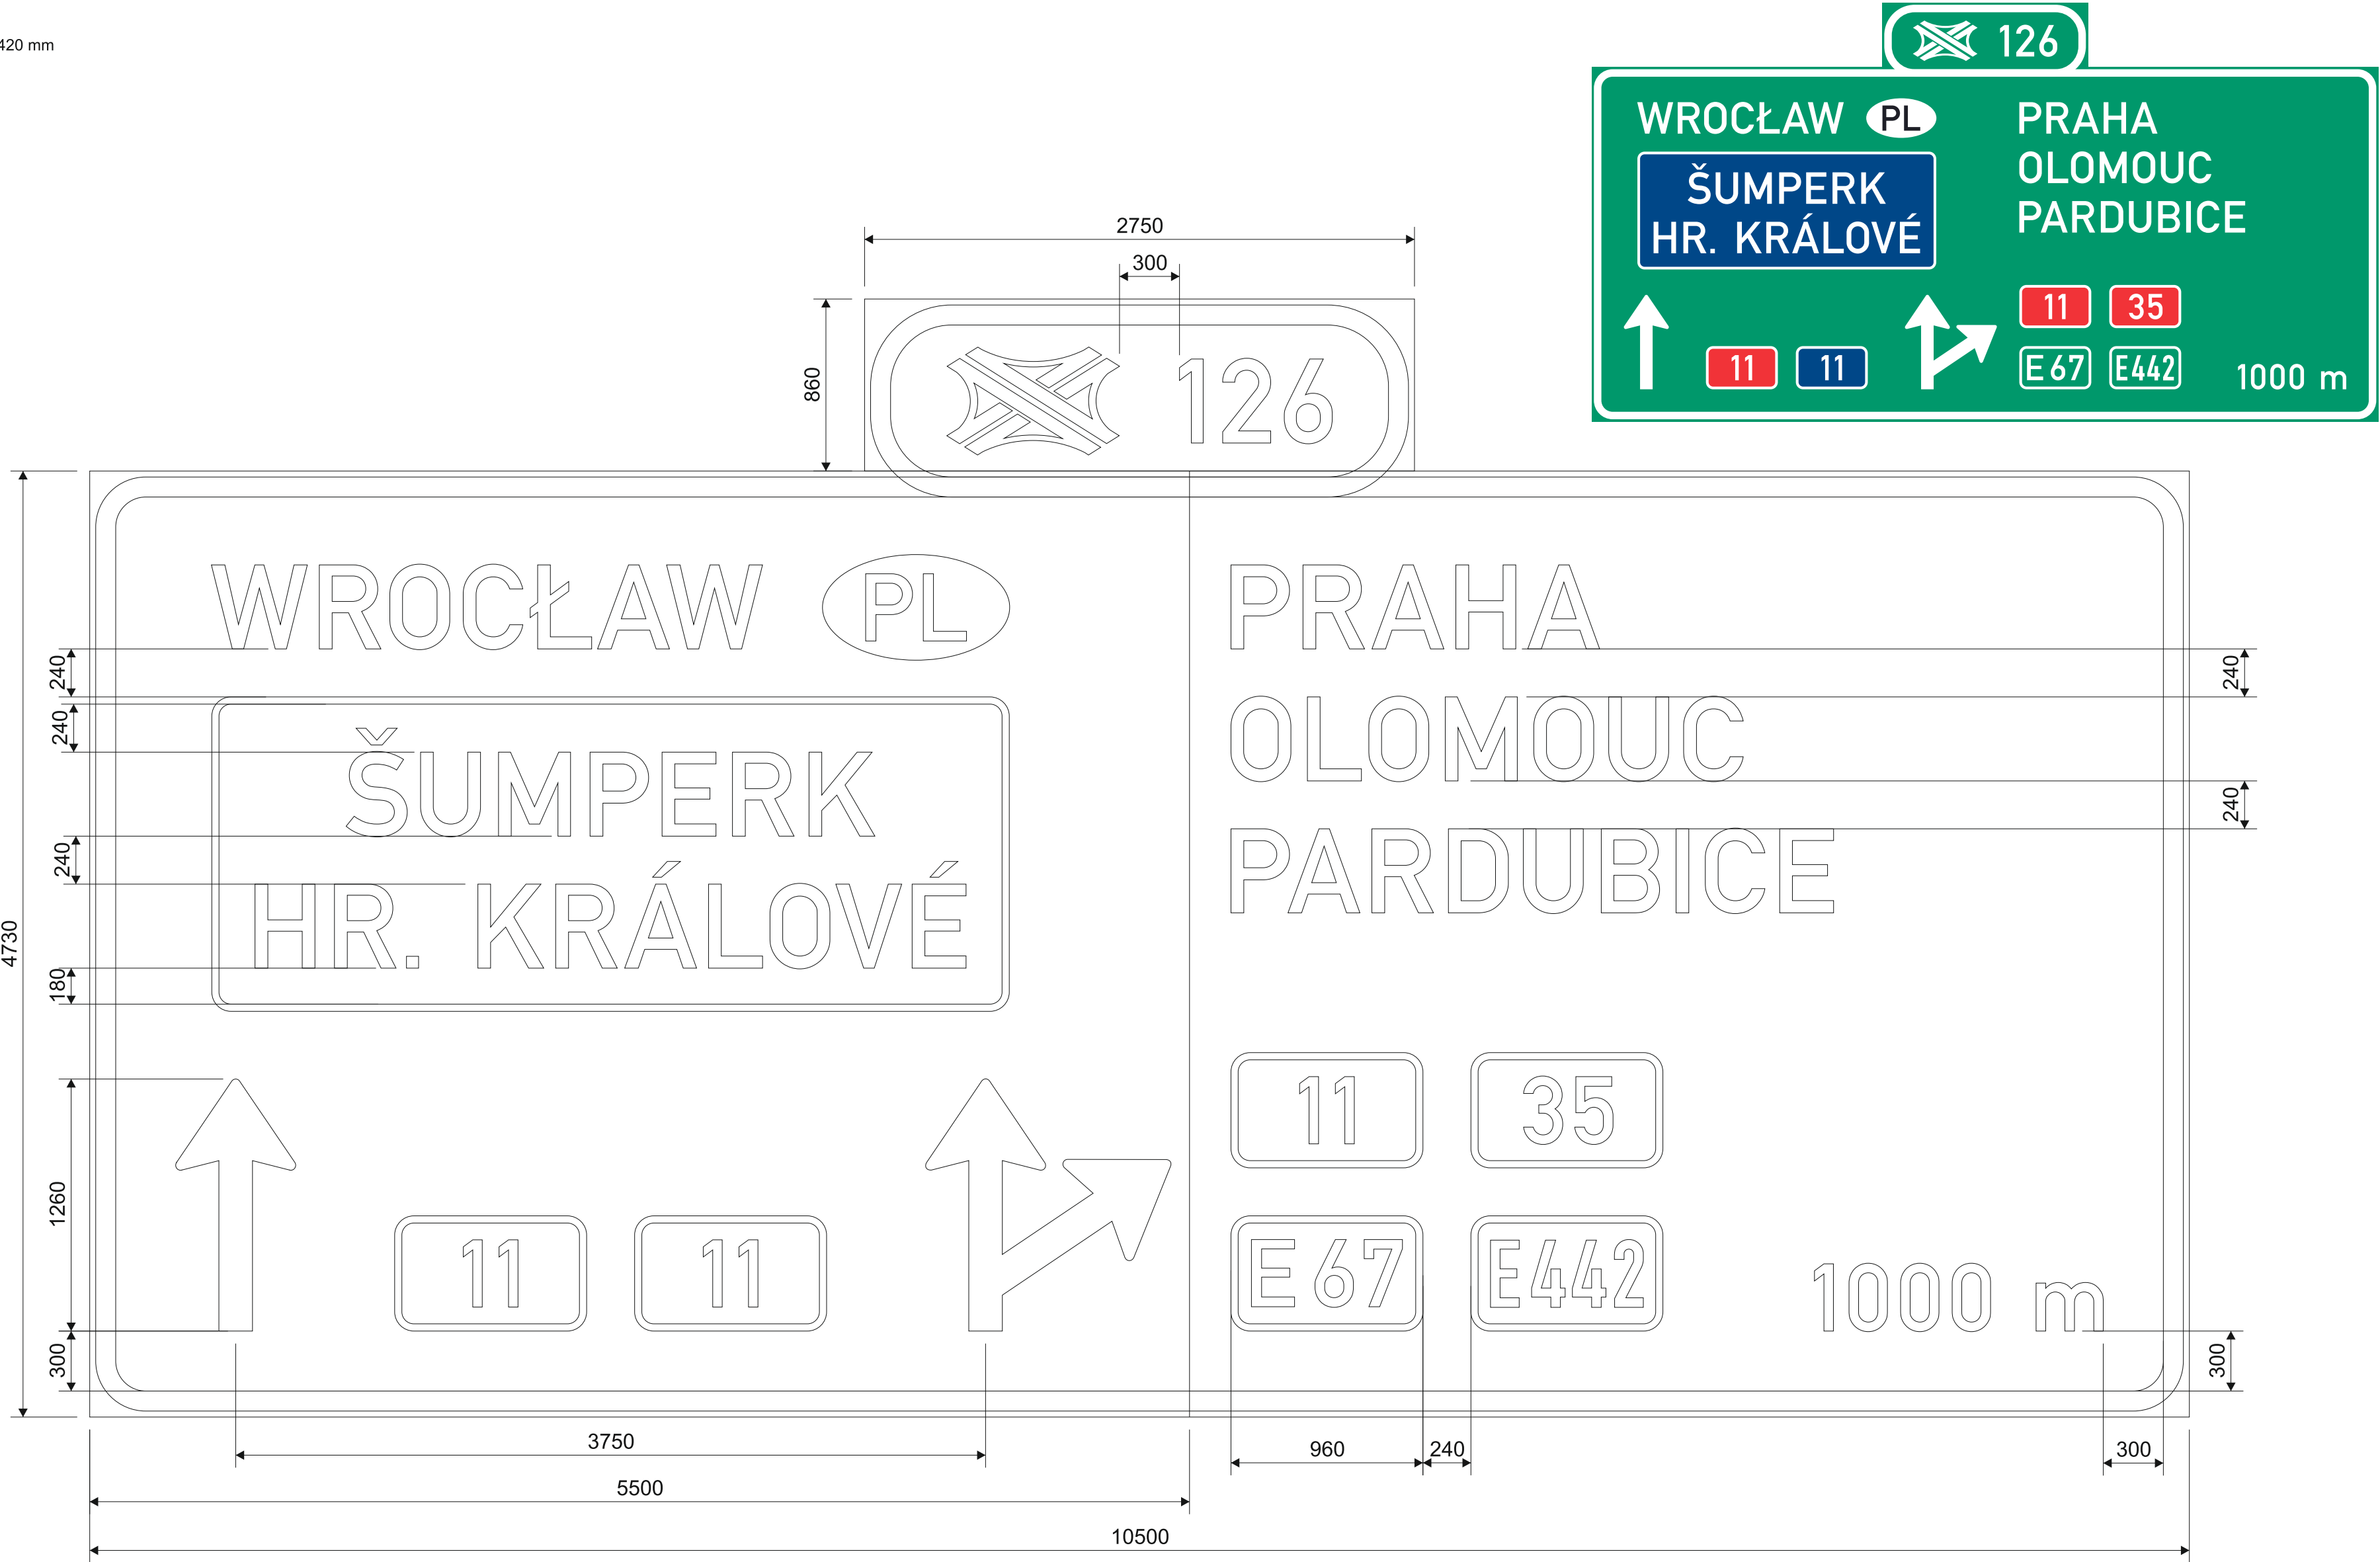

WROCLAW: 2756 mm
ŠUMPERK: 2644 mm
HRADEC KRÁLOVÉ: 3556 mm
PRAHA: 1844 mm
OLOMOUC: 2562 mm
PARDUBICE: 3014 mm

	Dne: 1.8.2025	Vypracoval: Kincel	Schválil:	Název: D35 Sadová- plotiště 2 etapa	
	Zálohováno: \\pracfile\2025\Značky\D35		Použitá fólie:	☐ Třída 1	☐ Třída 2
	Měřítko: 1:25	Poznámka:	Konečná verze:	☐	Strana: 9


šířka lamel: 215 mm
odrazivost fólie: třída 3
nosná konstrukce: portál
Tolerance dle ČSN EN 12899-1.

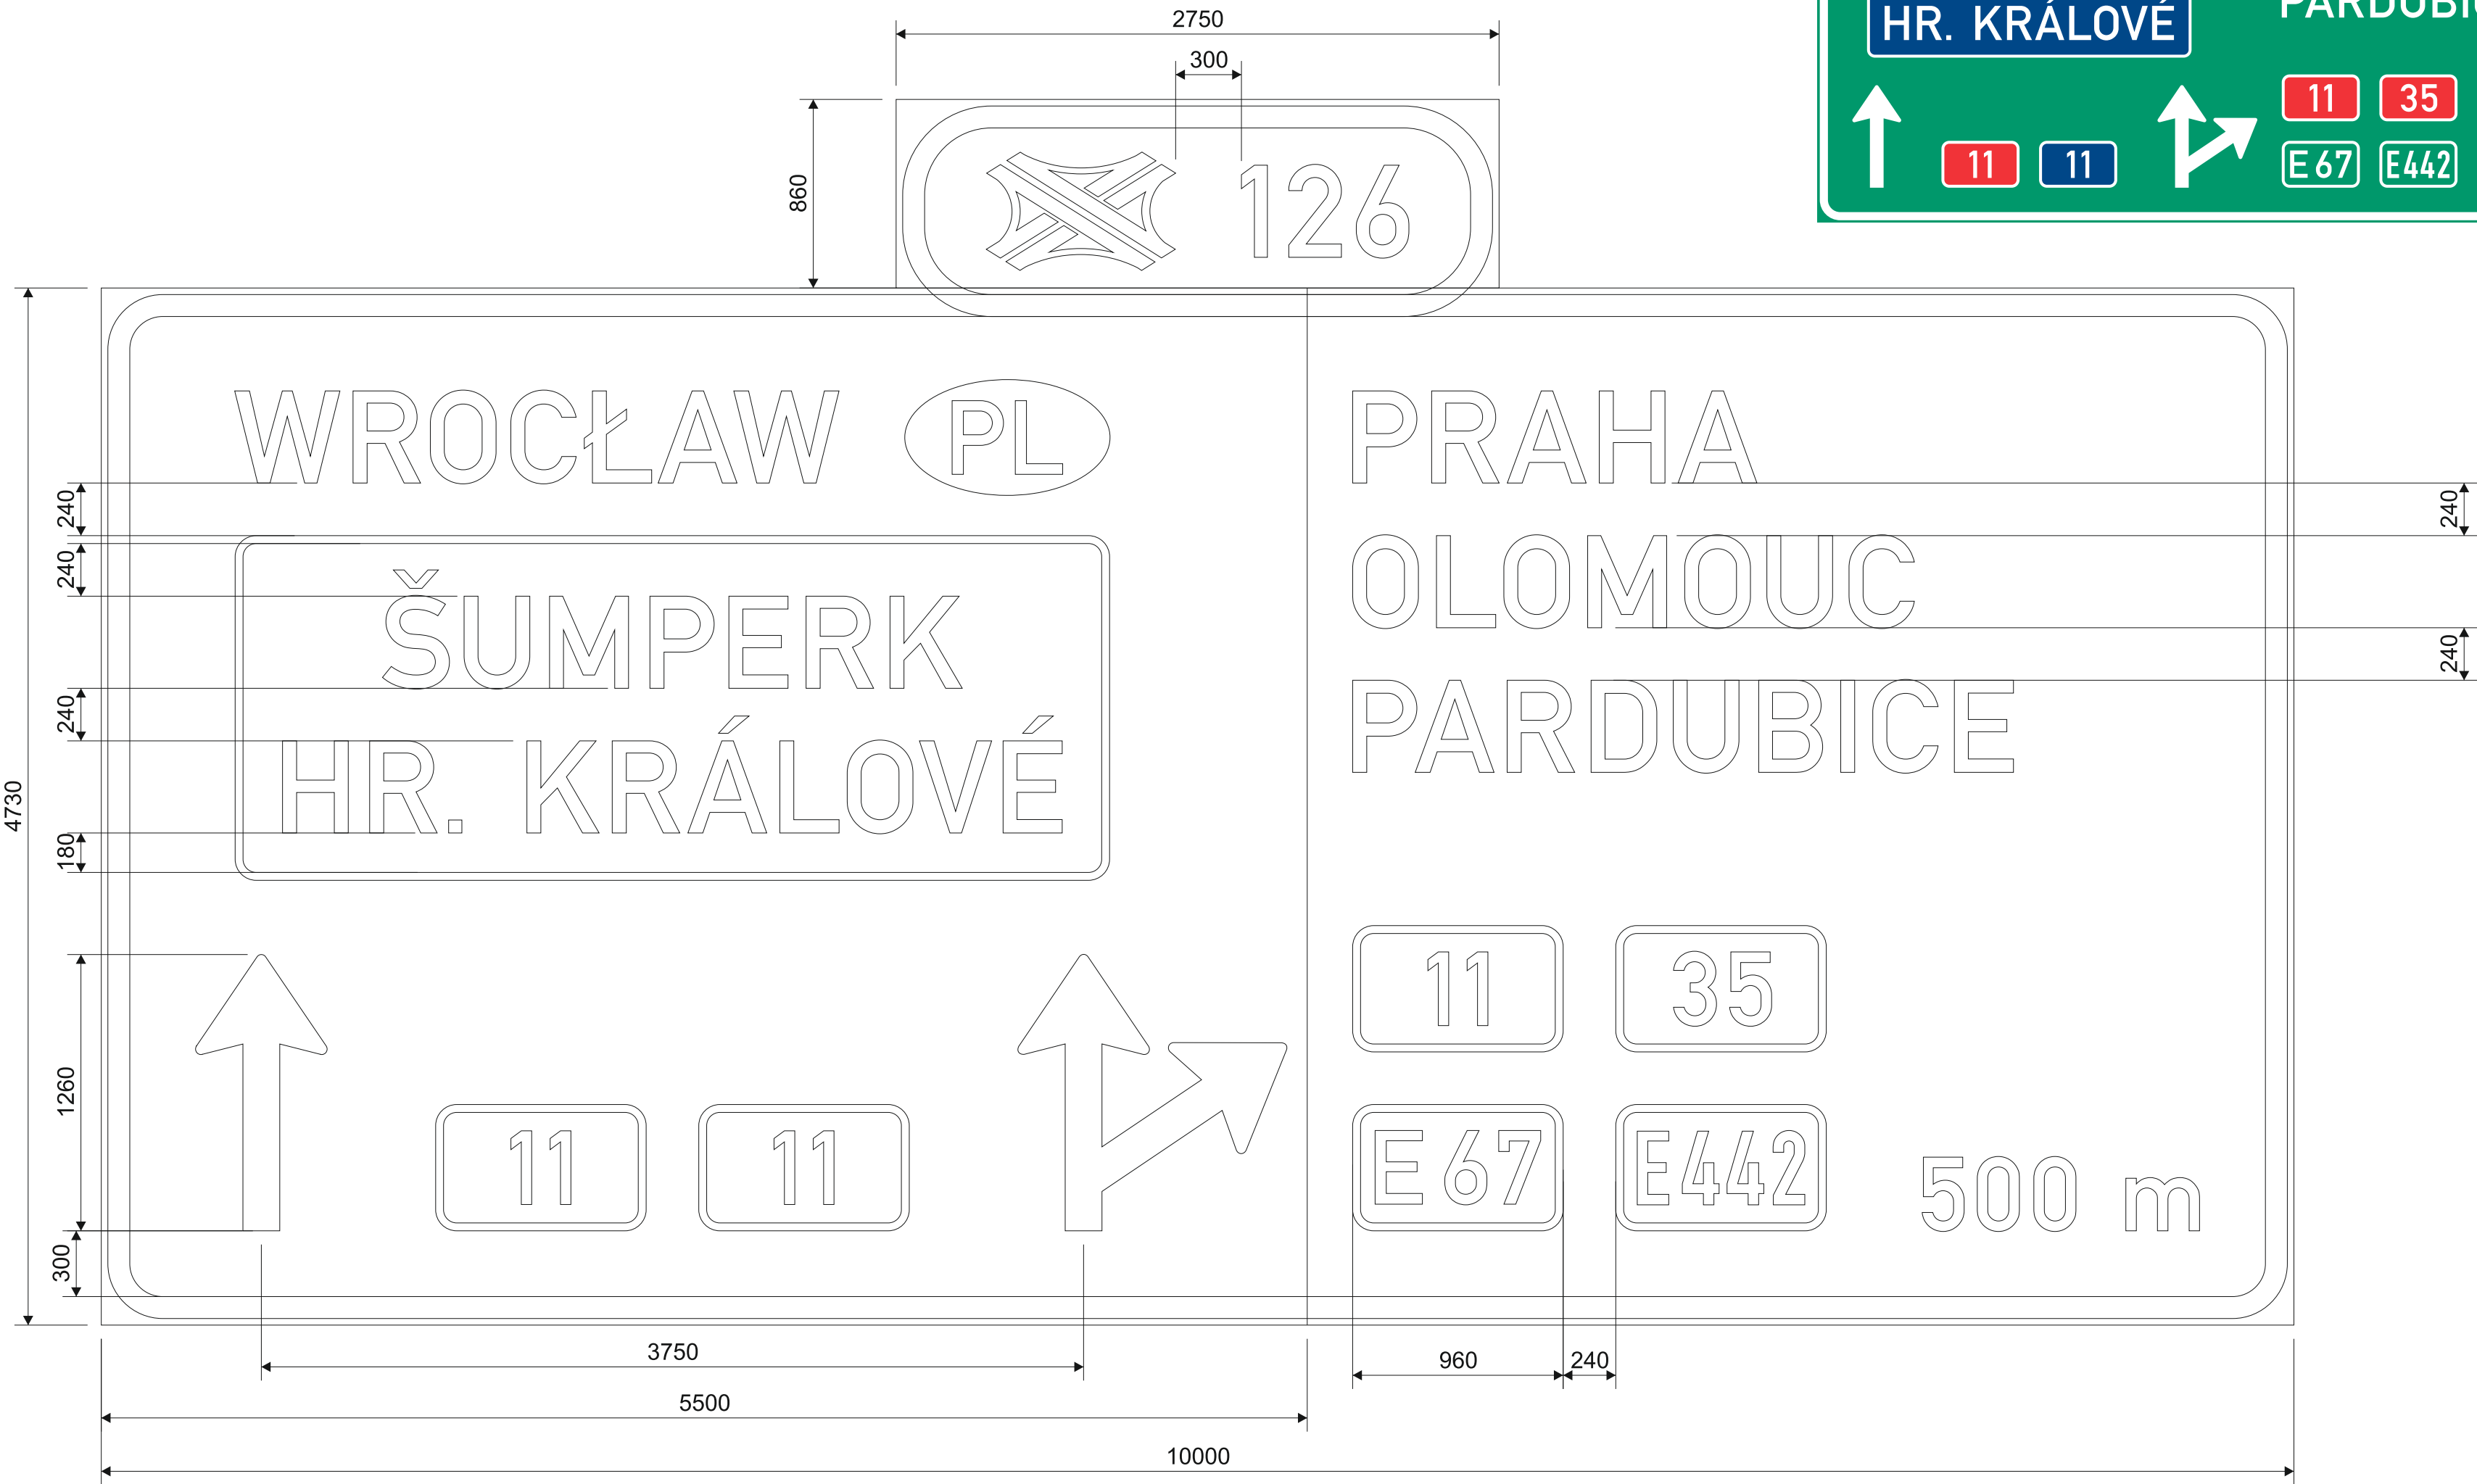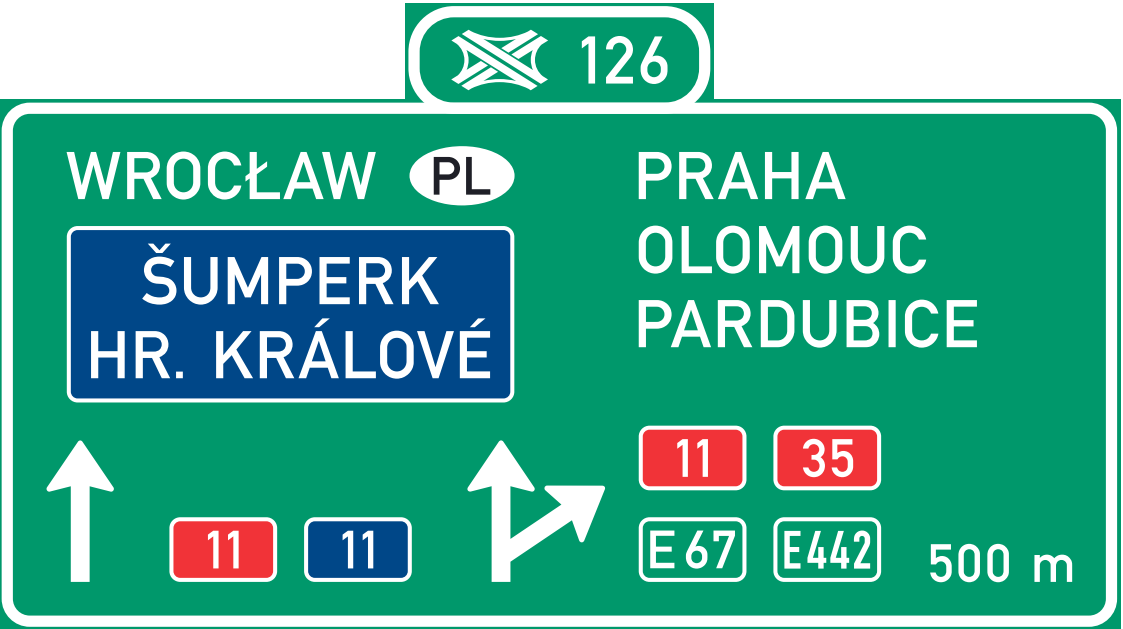

WROCLAW: 2756 mm
ŠUMPERK: 2644 mm
HRADEC KRÁLOVÉ: 3556 mm
PRAHA: 1844 mm
OLOMOUC: 2562 mm
PARDUBICE: 3014 mm

	Dne: 1.8.2025	Vypracoval: Kincel	Schválil:	Název: D35 Sadová- plotiště 2 etapa		
	Zálohováno: \\pracfile\2025\Značky\D35			Použitá fólie: Třída 1 Třída 2 Třída 3		
	Měřítko: 1:25	Poznámka:			Konečná verze:	Strana: 10

šířka lamel: 215 mm
odrazivost fólie: třída 3
nosná konstrukce: portál
Tolerance dle ČSN EN 12899-1.

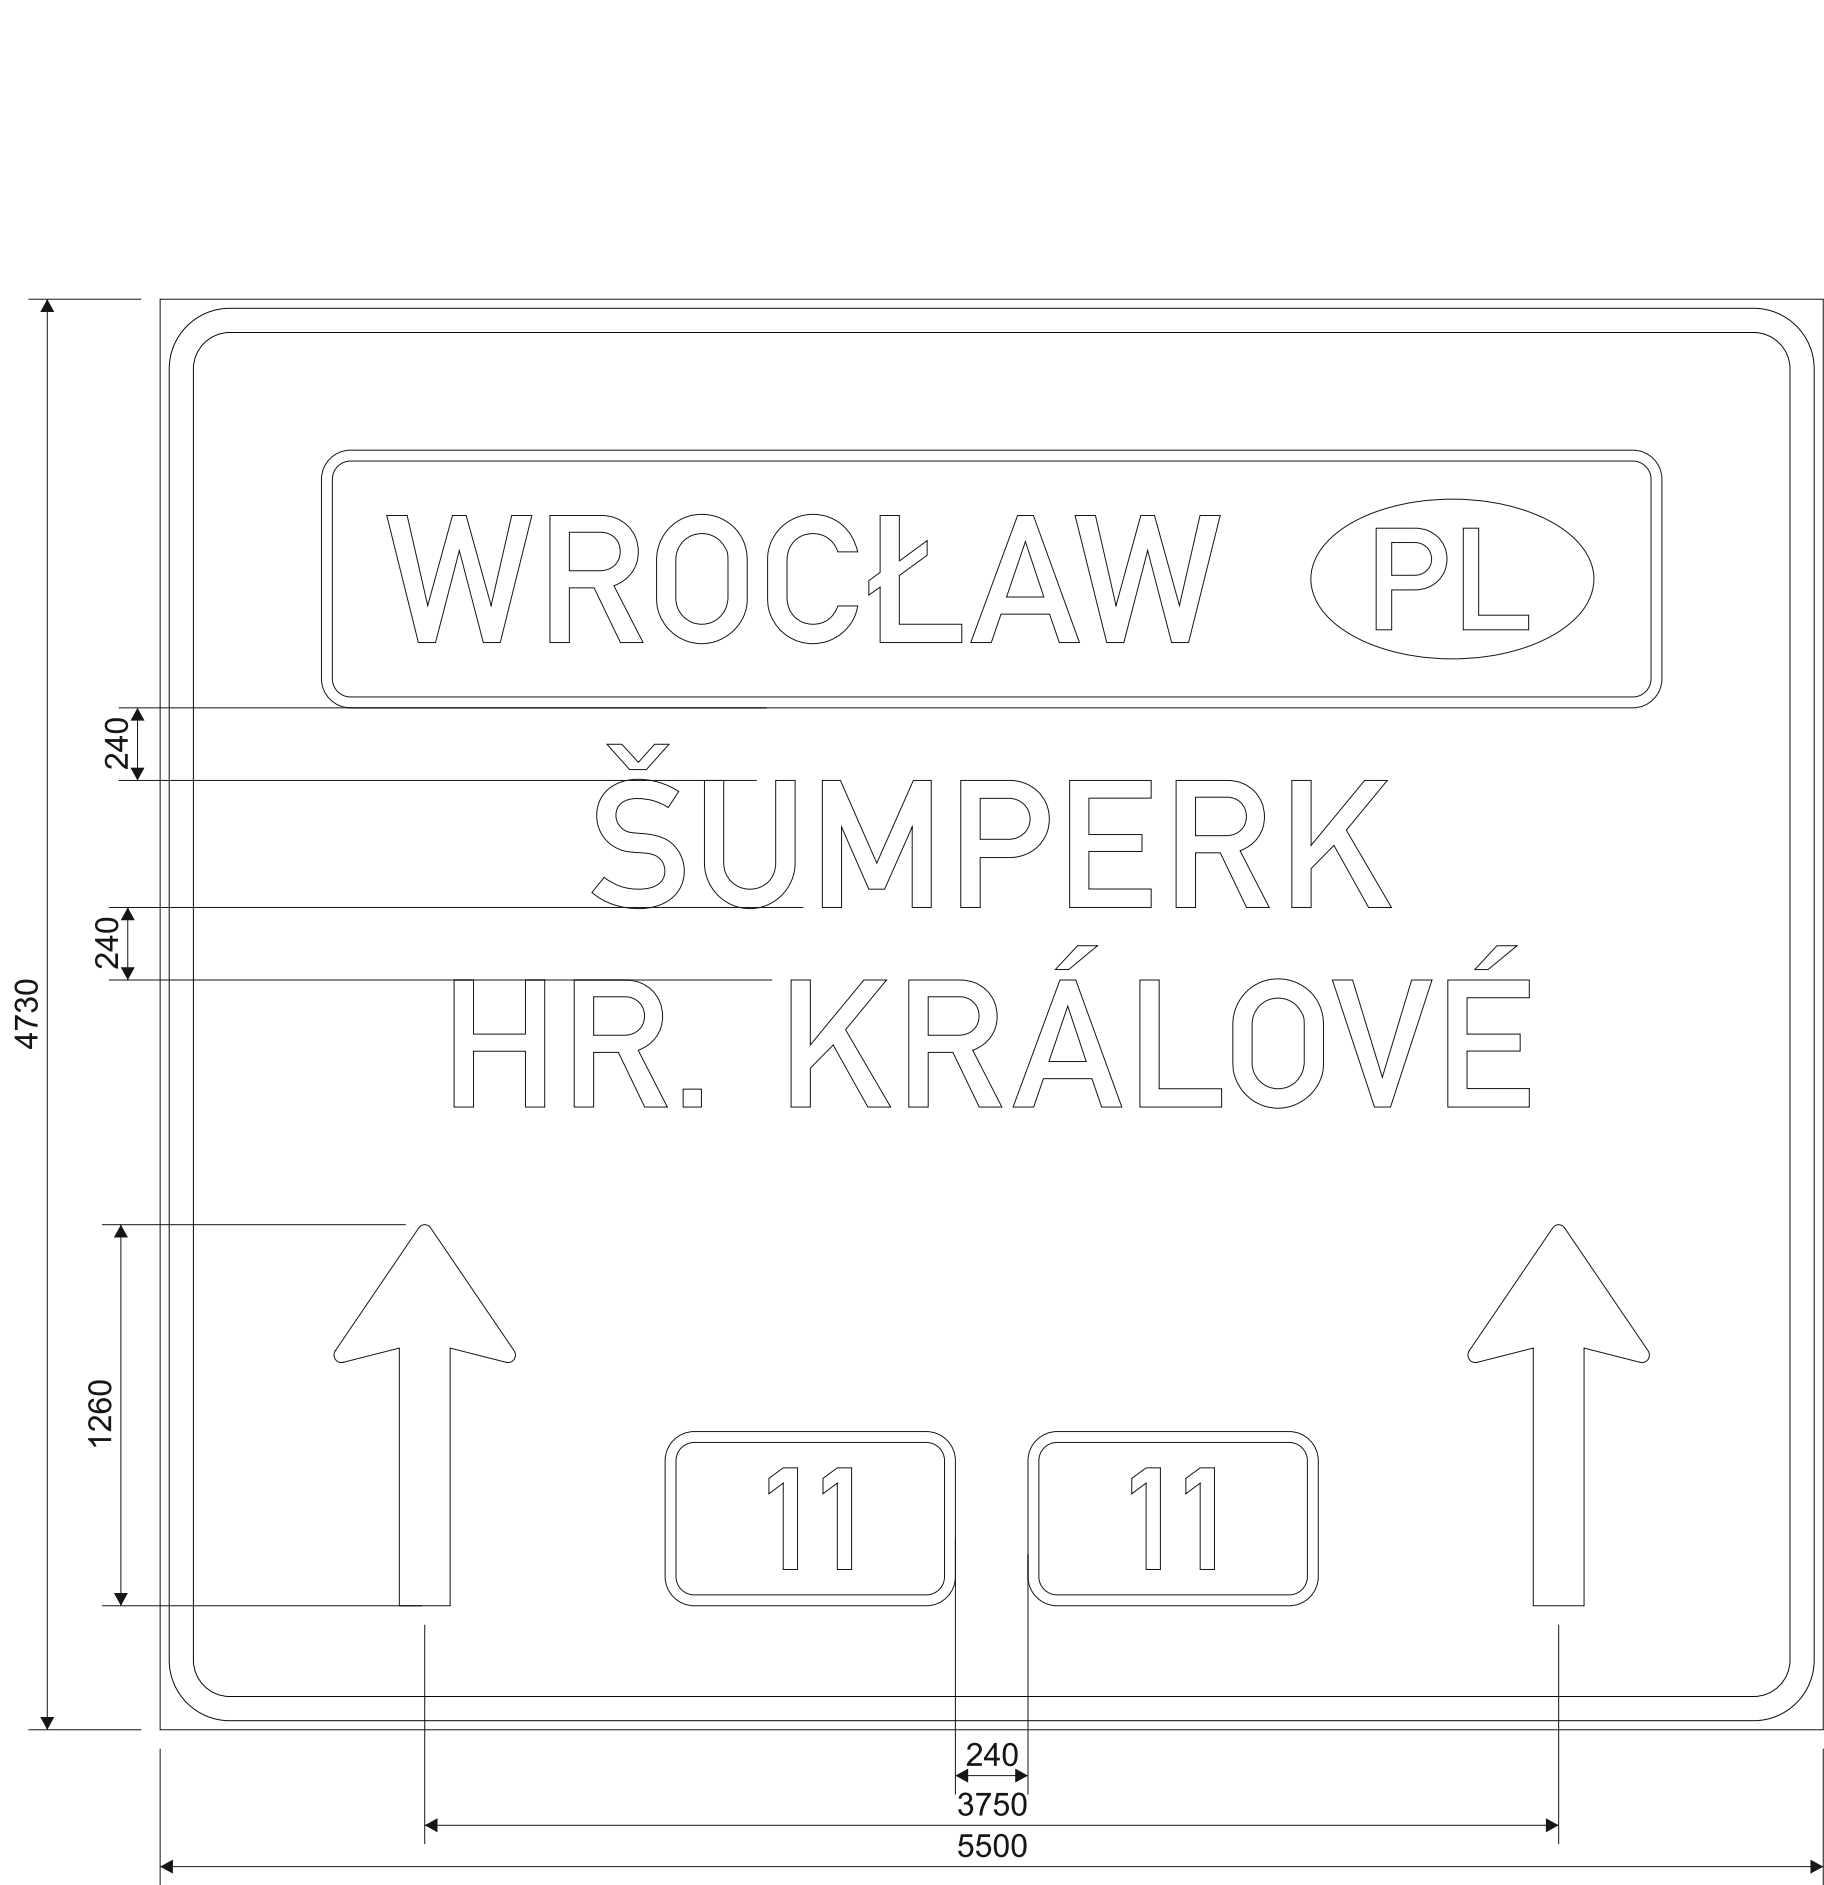



WROCLAW: 2756 mm
SUMPERK: 2644 mm
HRADEC KRÁLOVÉ: 3556 mm
PRAHA: 1844 mm
OLOMOUC: 2562 mm
PARDUBICE: 3014 mm



Dne: 1.8.2025	Vypracoval: Kincel	Schválil:	Název: D35 Sadová- plotiště 2 etapa
Zálohováno: \\pracfile\2025\Značky\D35		Použitá fólie:	Třída 1 Třída 2 Třída 3
Měřítko: 1:25	Poznámka:	Konečná verze:	Strana: 11

šířka lamel: 215 mm
odrazivost fólie: třída 3
nosná konstrukce: portál
Tolerance dle ČSN EN 12899-1.

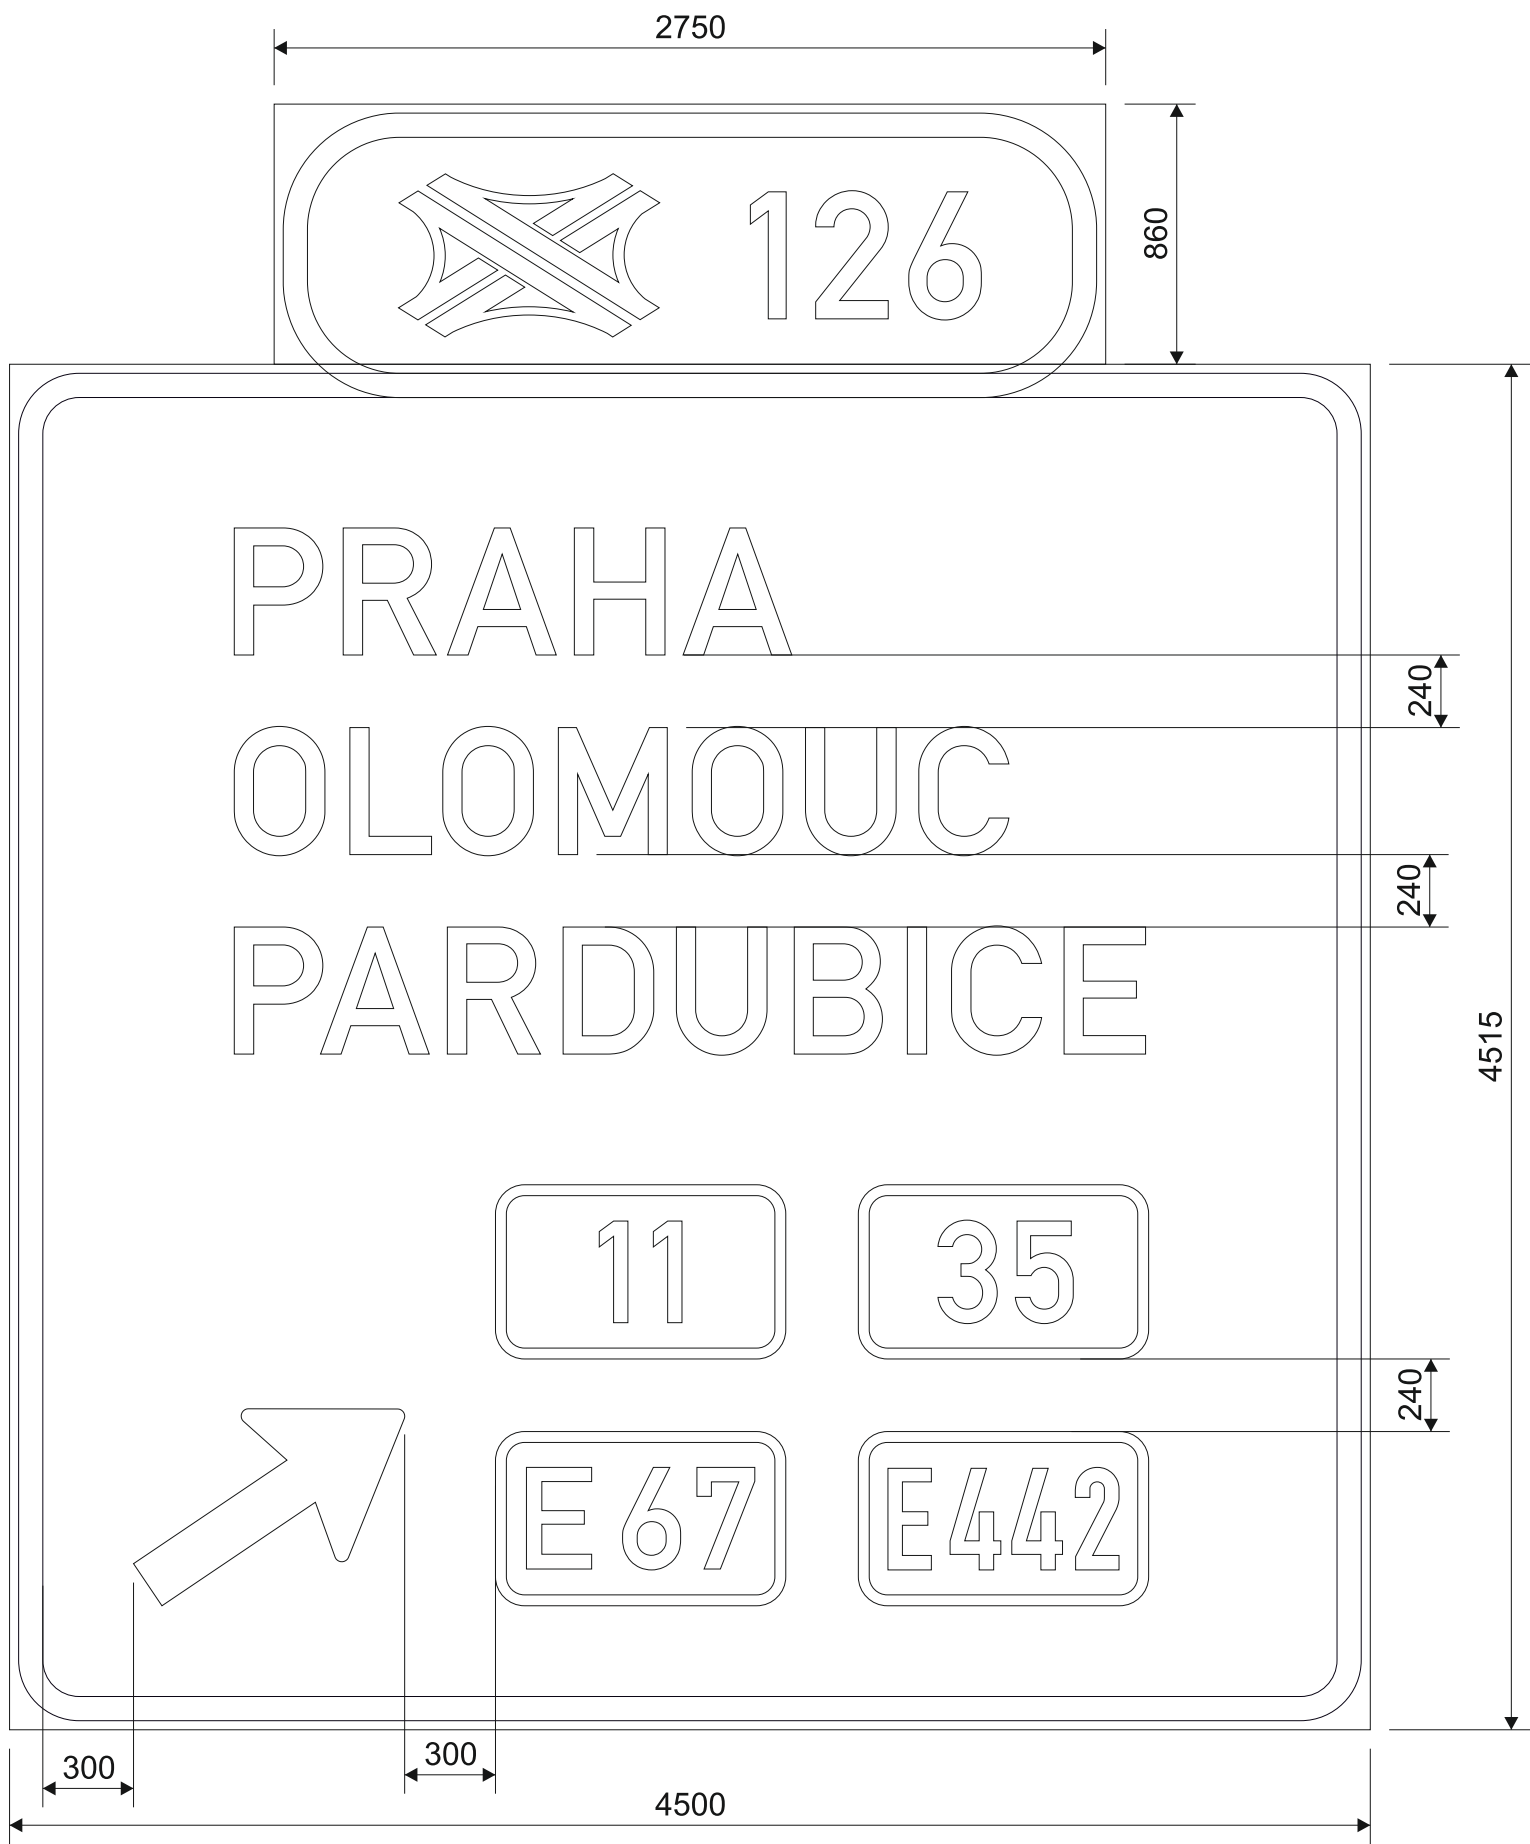

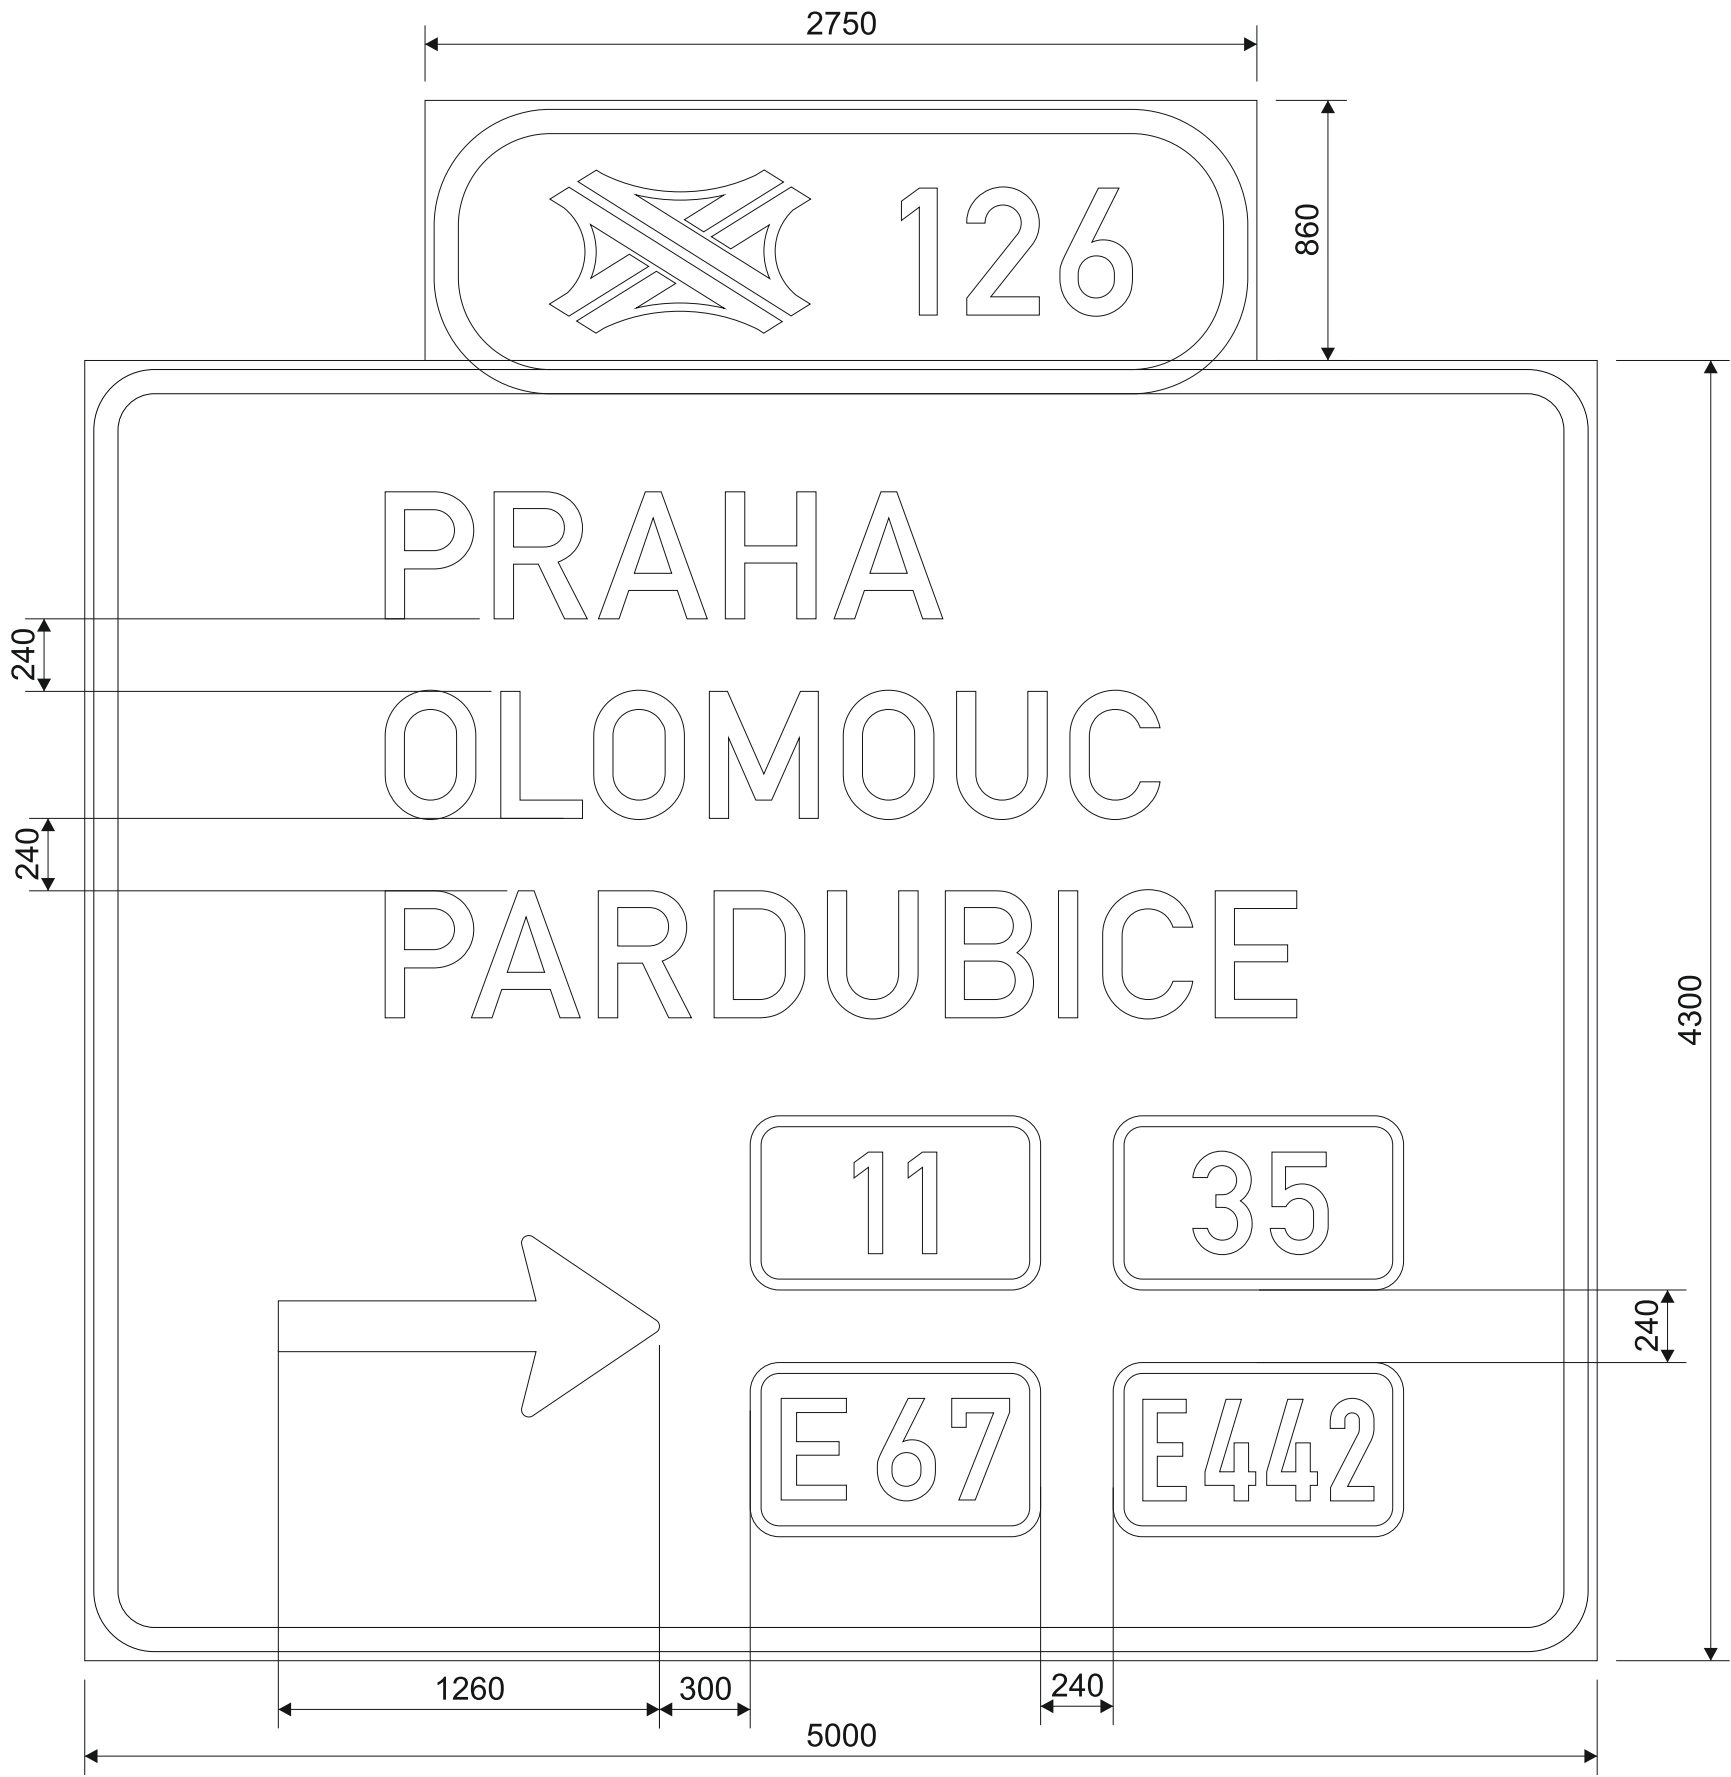



PRAHA: 1844 mm
OLOMOUC: 2562 mm
PARDUBICE: 3014 mm

šířka lamel: 215 mm
odrazivost fólie: třída 3
nosná konstrukce: portál
Tolerance dle ČSN EN 12899-1.



	Dne: 1.8.2025	Vypracoval: Kincel	Schválil:	Název: D35 Sadová- plotiště 2 etapa		
	Zálohováno: \\pracfile\2025\Značky\D35		Použitá fólie:	☐ Třída 1	☐ Třída 2	☒ Třída 3
	Měřítko: 1:25	Poznámka:		Konečná verze: ☐	Strana: 12	

č. D35-12605
2x A4+B20

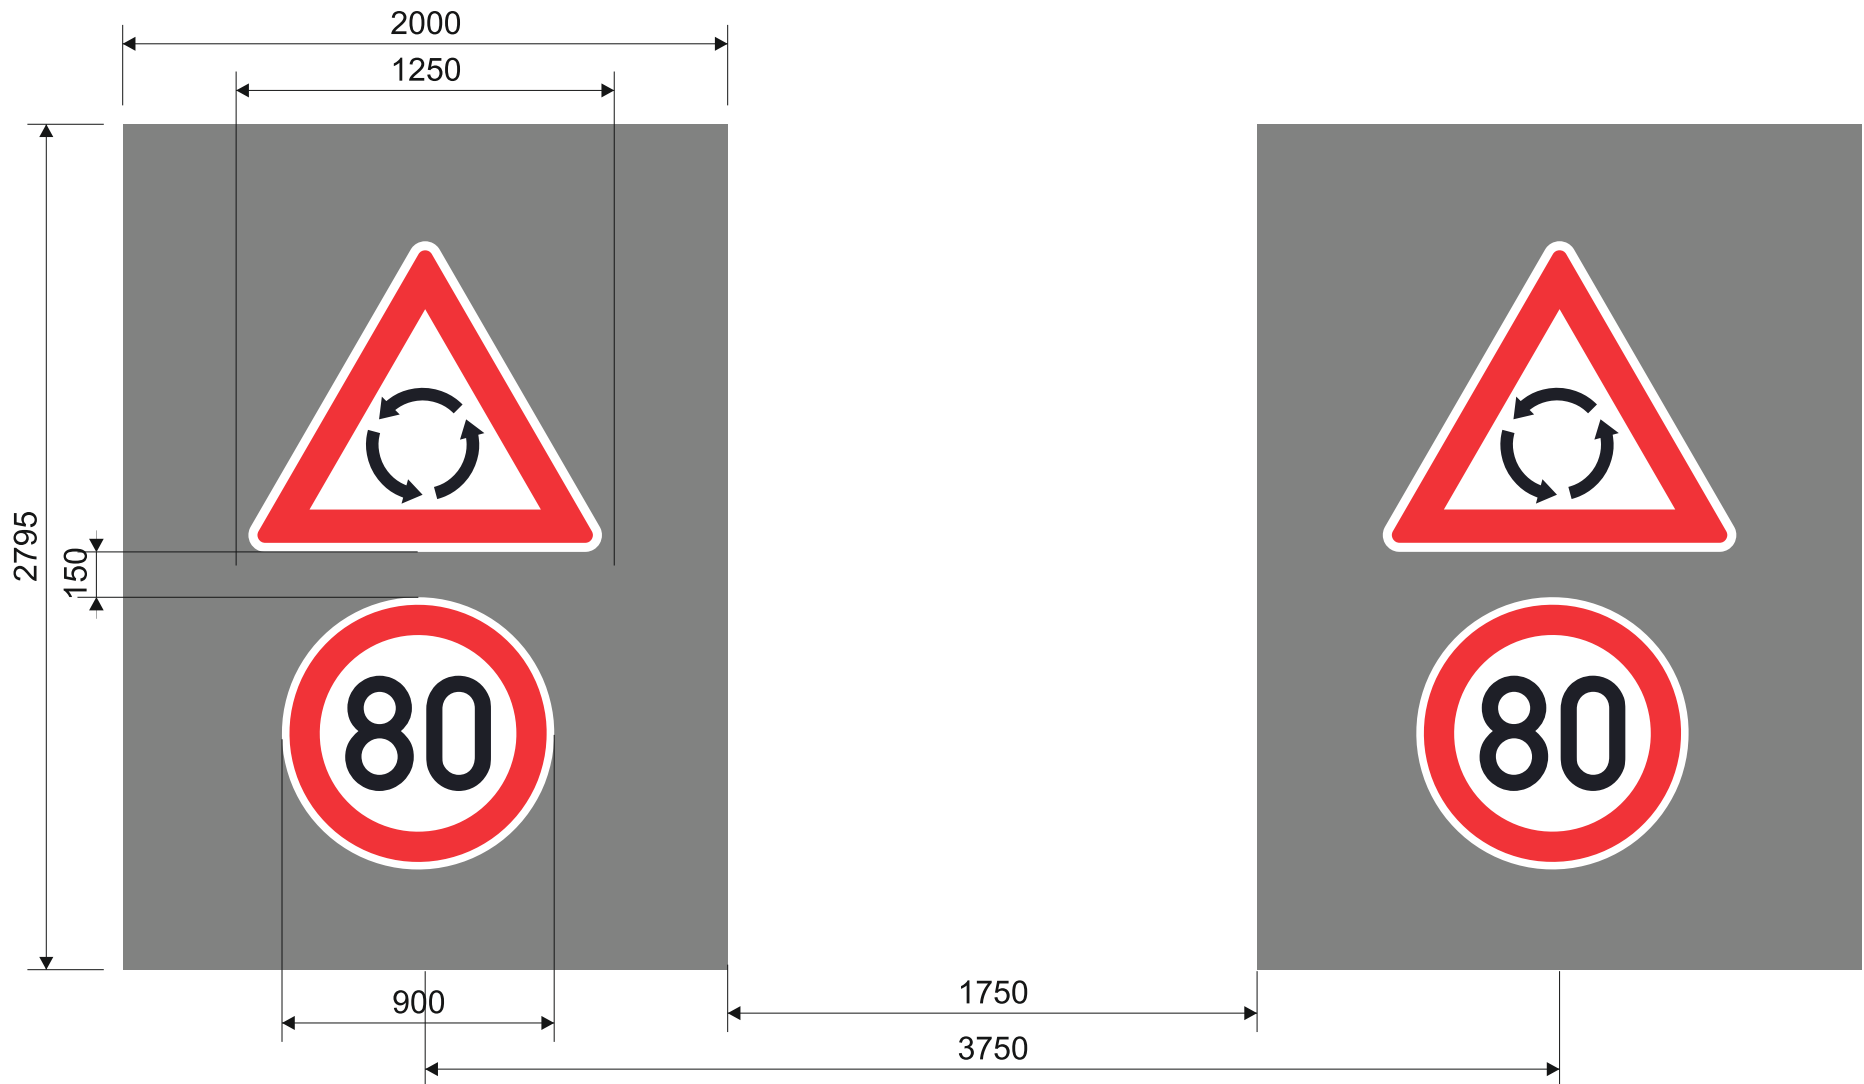

 	Dne: 13.8.2025	Vypracoval: Kincel	Schválil:	Název: D35 Sadová- plotiště 2 etapa			
	Zálohováno: \\pracfile\2025\Značky\D35			Použitá fólie:	☐ Třída 1	☐ Třída 2	☒ Třída 3
	Měřítko: 1:25	Poznámka:			Konečná verze: ☐	Strana: 13	


šířka lamel: 215 mm
odrazivost fólie: třída 3
nosná konstrukce: portál
Tolerance dle ČSN EN 12899-1.

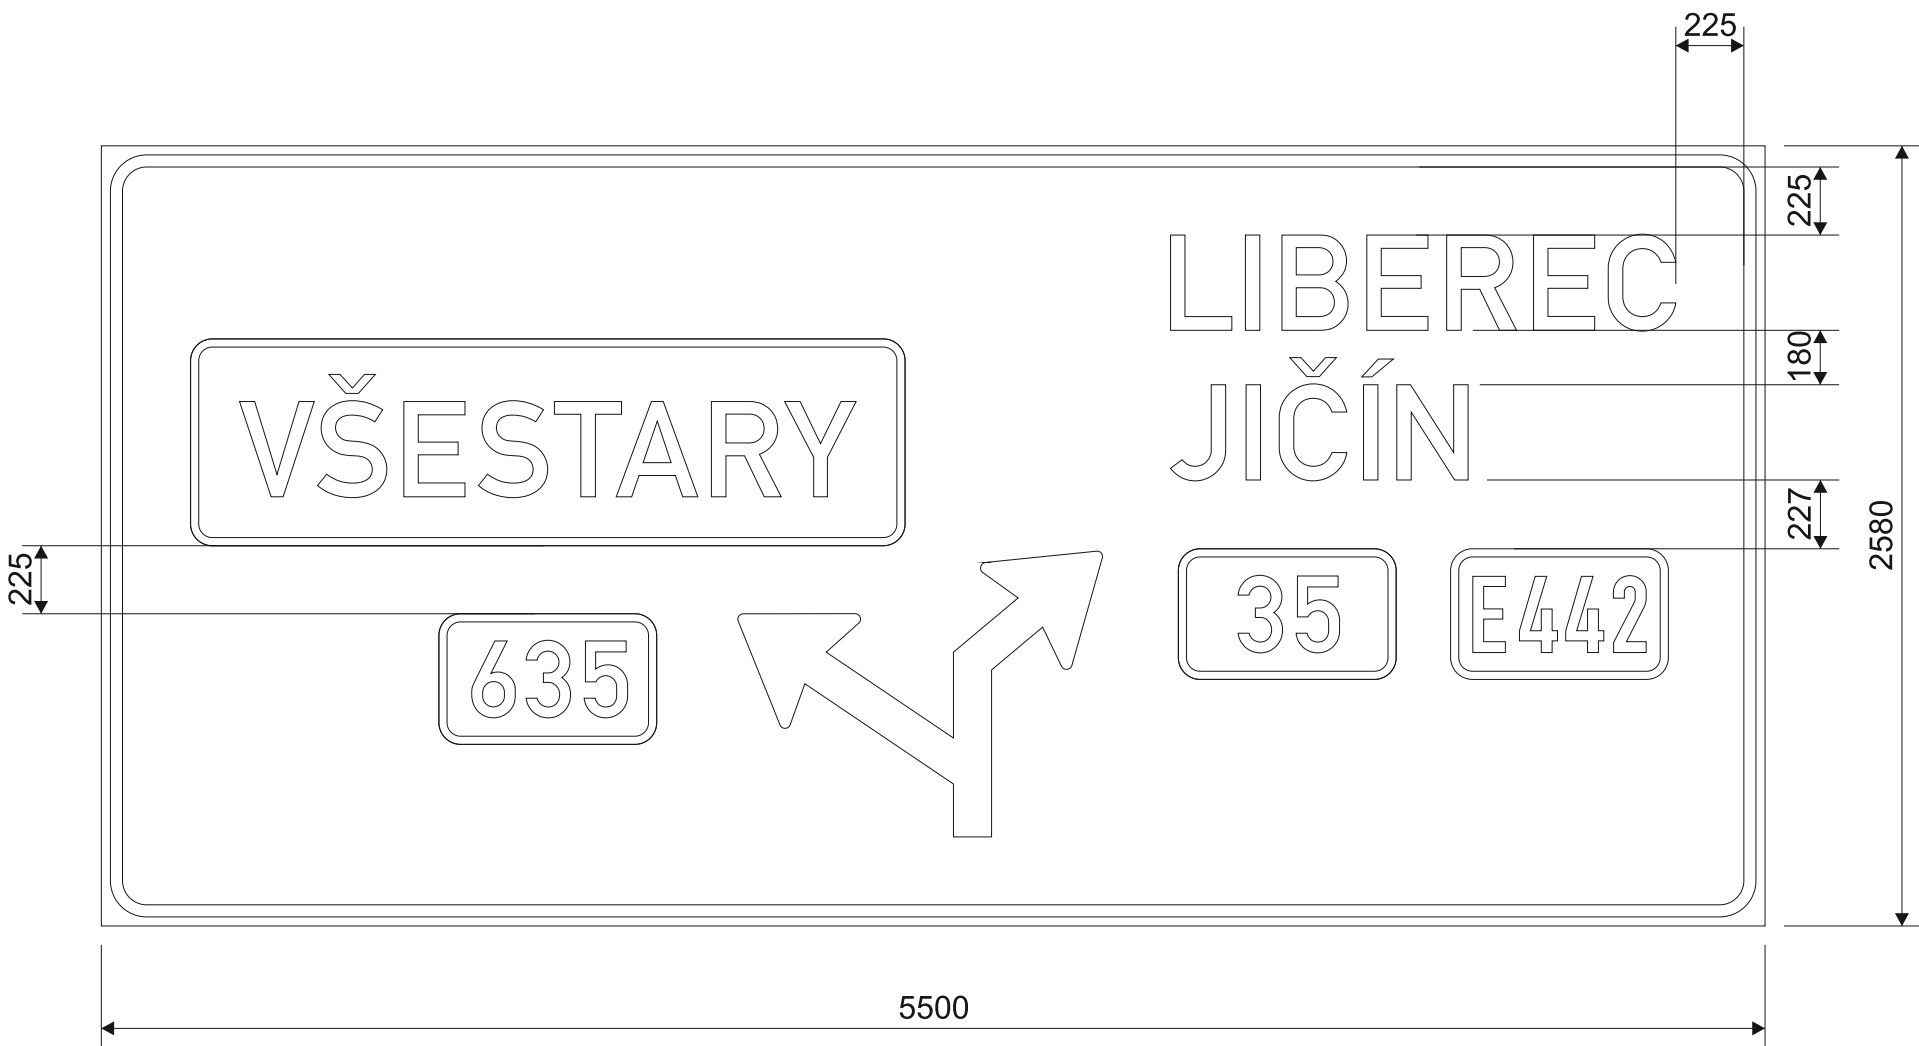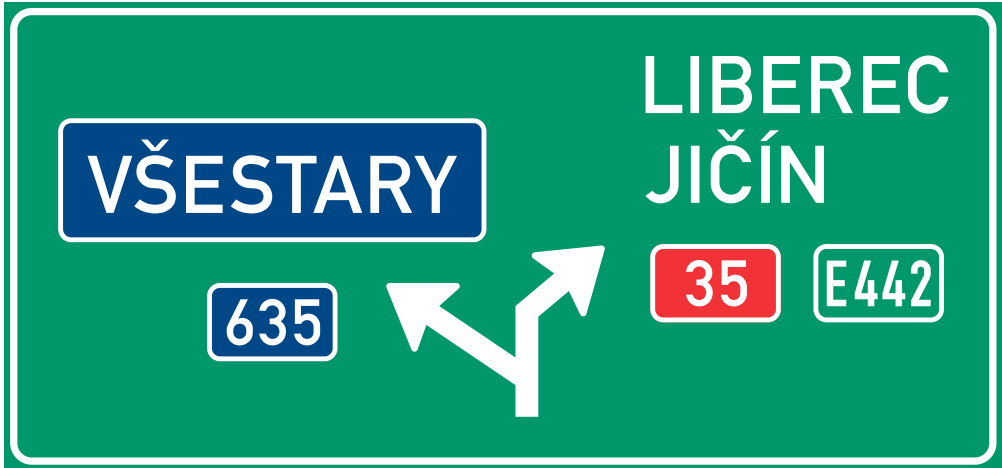

VŠESTARY: 2037 mm
LIBEREC: 1670 mm
JIČÍN: 984 mm

šířka lamel: 215 mm
odrazivost fólie: třída 3
nosná konstrukce: portál
Tolerance dle ČSN EN 12899-1.


	Dne: 4.8.2025	Vypracoval: Kincel	Schválil:	Název: D35 Sadová- plotiště 2 etapa		
	Zálohováno: \\pracfile\2025\Značky\D35		Použitá fólie:	Třída 1	Třída 2	Třída 3
	Měřítko: 1:25	Poznámka:		Konečná verze:	Strana: 14	

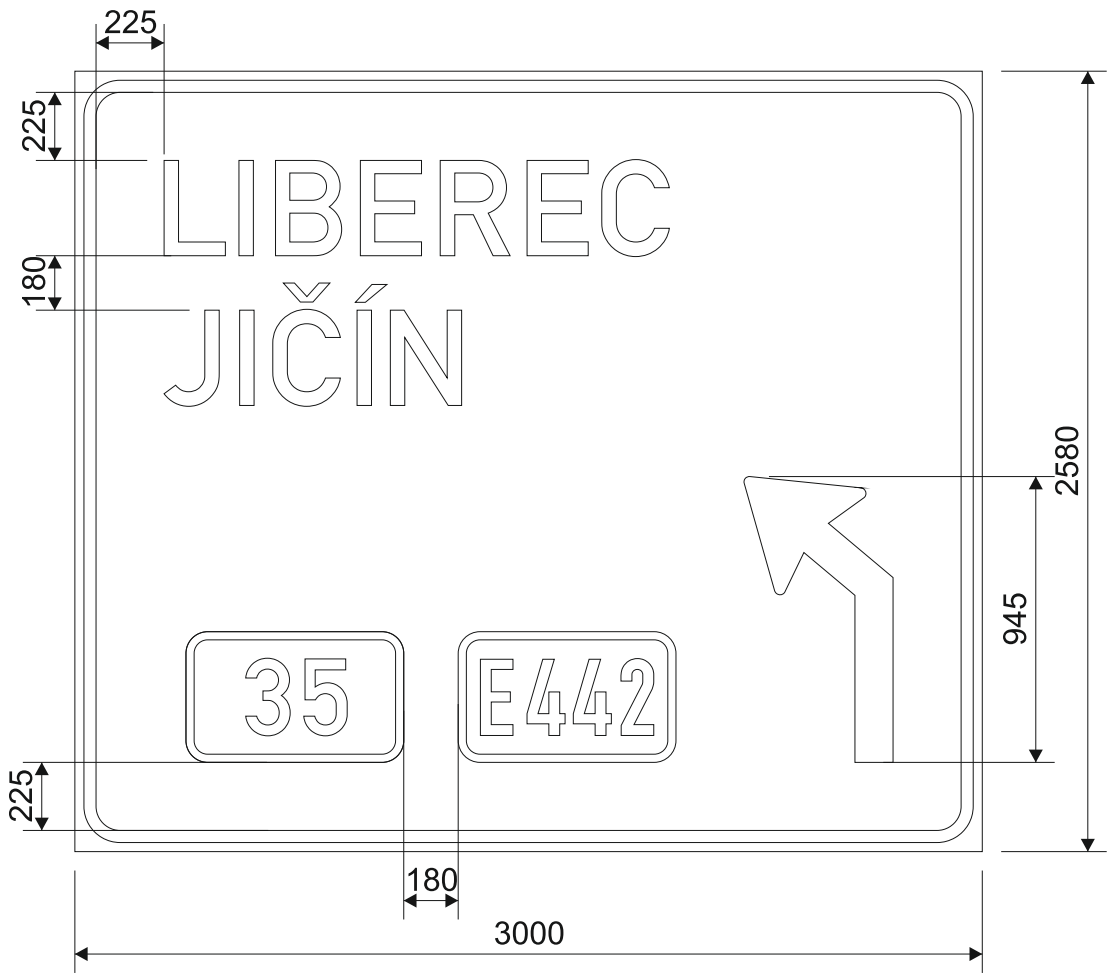

LIBEREC: 1670 mm
JIČÍN: 984 mm

šířka lamel: 215 mm
odrazivost fólie: třída 3
nosná konstrukce: portál
Tolerance dle ČSN EN 12899-1.



	Dne: 4.8.2025	Vypracoval: Kincel	Schválil:	Název: D35 Sadová- plotiště 2 etapa			
	Zálohováno: \\pracfile\2025\Značky\D35			Použitá fólie:	Třída 1	Třída 2	Třída 3
	Měřítko: 1:25	Poznámka:		Konečná verze:		Strana:	15

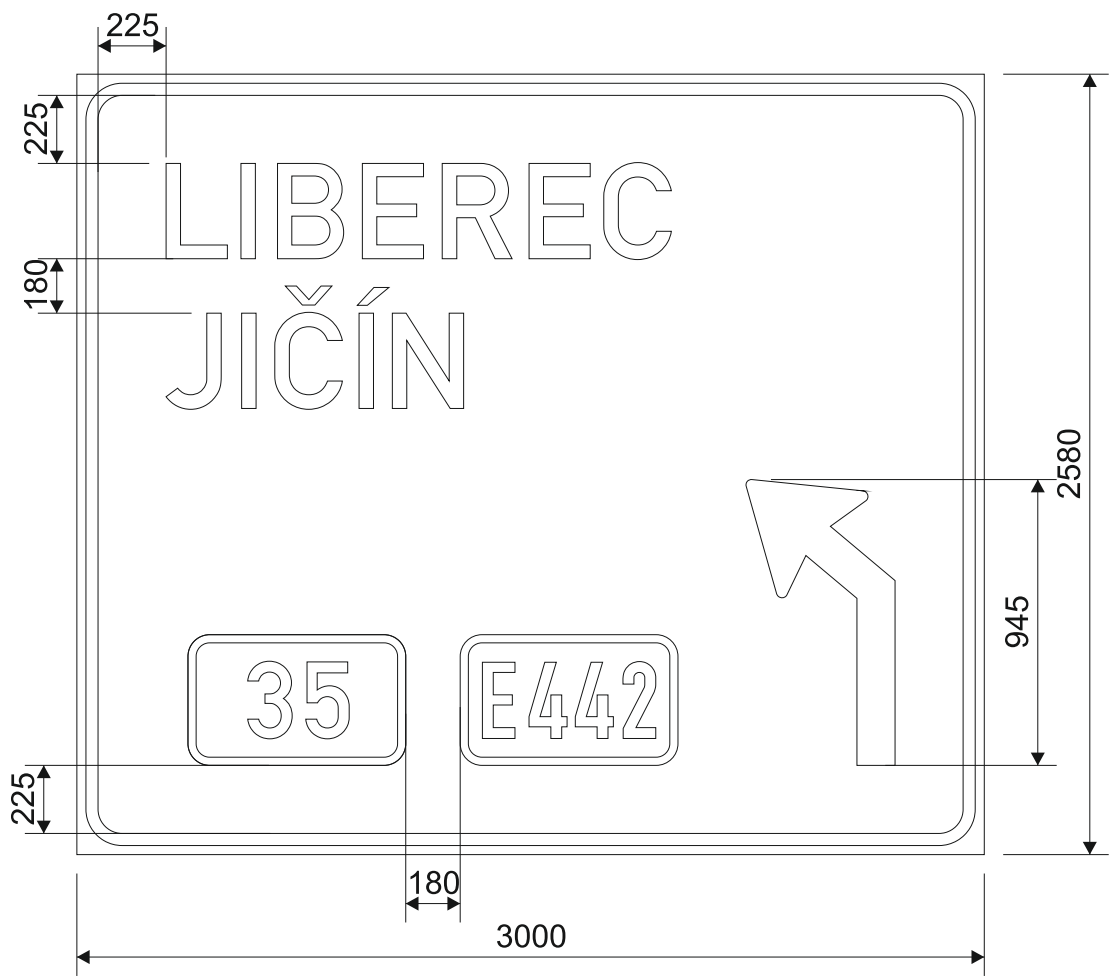

LIBEREC: 1670 mm
JIČÍN: 984 mm

šířka lamel: 215 mm
odrazivost fólie: třída 3
nosná konstrukce: portál
Tolerance dle ČSN EN 12899-1.


	Dne: 4.8.2025	Vypracoval: Kincel	Schválil:	Název: D35 Sadová- plotiště 2 etapa	
	Zálohováno: \\pracfile\2025\Značky\D35		Použitá fólie:	Třída 1	Třída 2
	Měřítko: 1:25	Poznámka:		Konečná verze:	Strana: 16

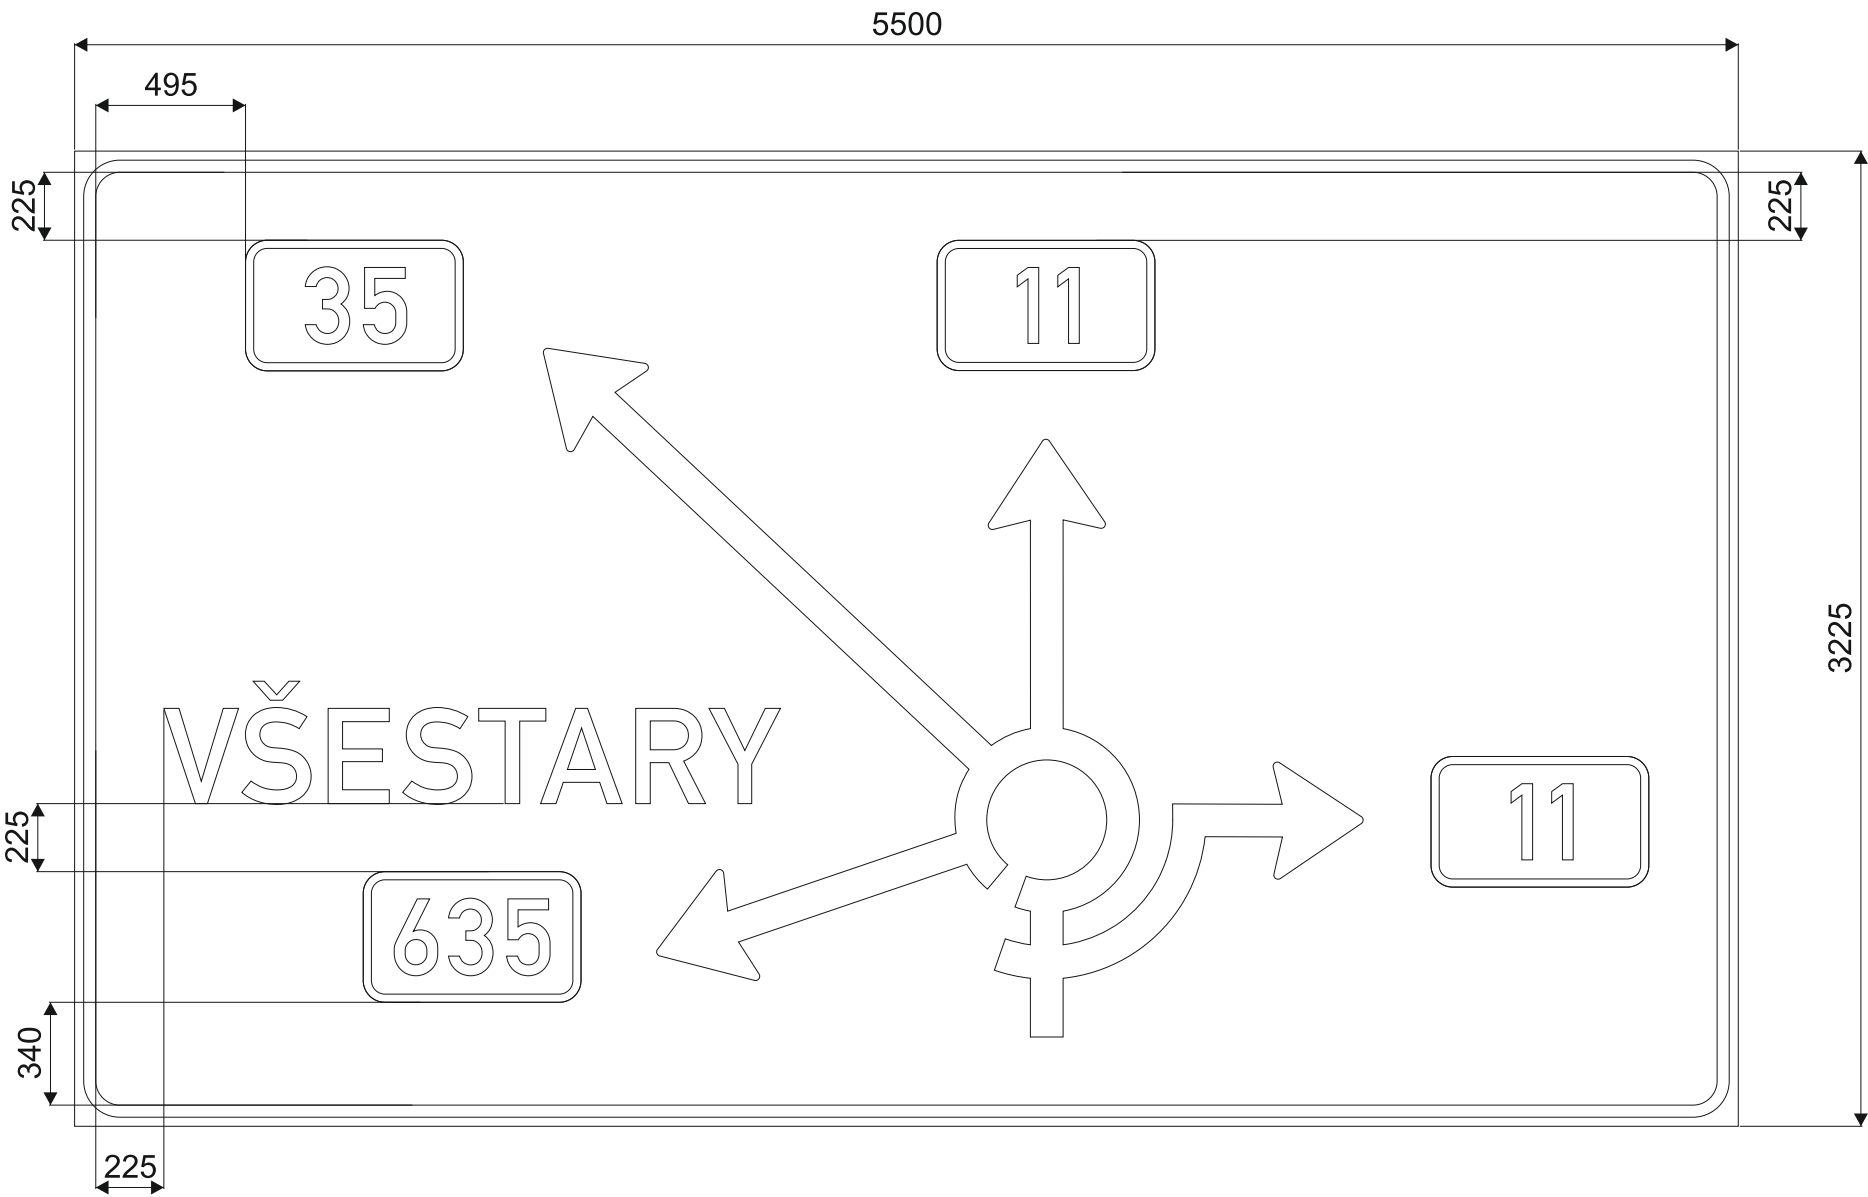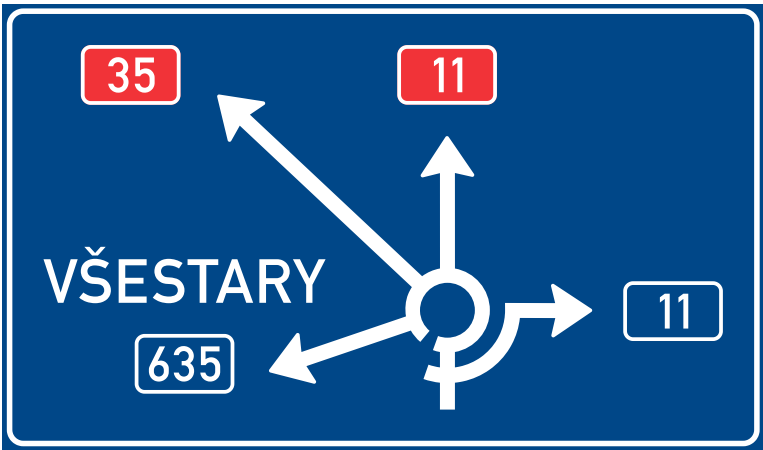

VŠESTARY: 2038 mm

šířka lamel: 215 mm
odrazivost fólie: třída 3
nosná konstrukce: portál
Tolerance dle ČSN EN 12899-1.


	Dne: 4.8.2025	Vypracoval: Kincel	Schválil:	Název: D35 Sadová- plotiště 2 etapa		
	Zálohováno: \\pracfile\2025\Značky\D35		Použitá fólie:	☐ Třída 1	☐ Třída 2	☒ Třída 3
	Měřítko: 1:25	Poznámka:		Konečná verze: ☐	Strana: 17	

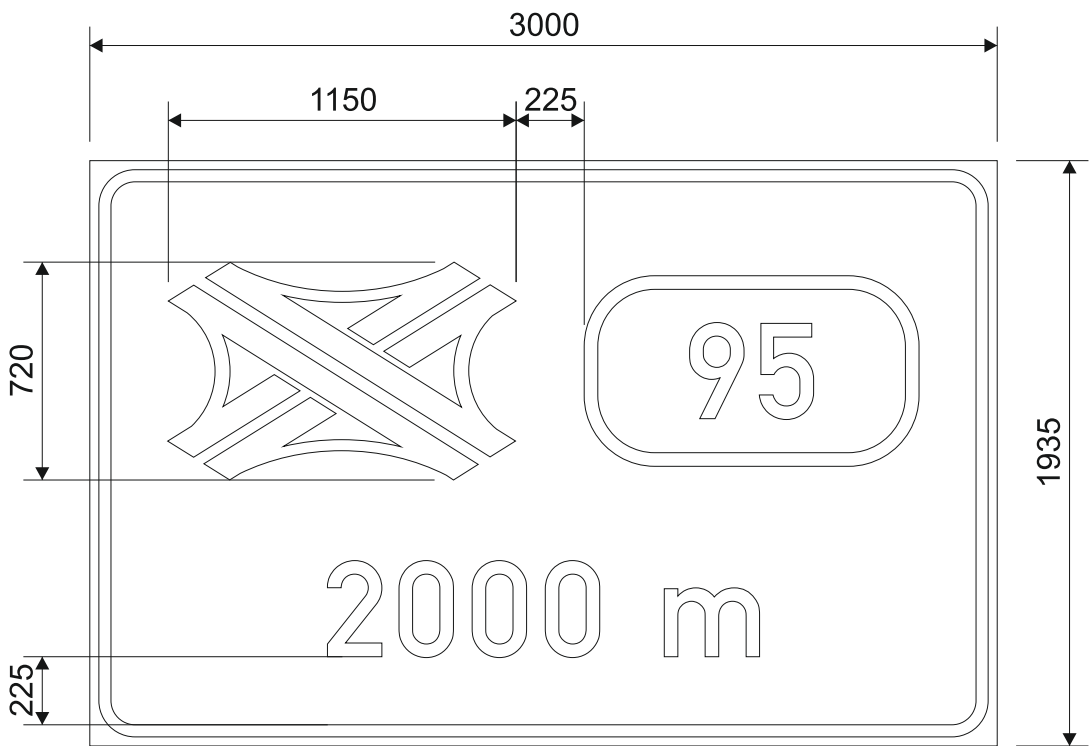

2000 m: 1429 mm

šířka lamel: 215 mm
odrazivost fólie: třída 3
nosná konstrukce: příhrady
Tolerance dle ČSN EN 12899-1.



	Dne: 4.8.2025	Vypracoval: Kincel	Schválil:	Název: D35 Sadová- plotiště 2 etapa			
	Zálohováno: \\pracfile\2025\Značky\D35			Použitá fólie:	Třída 1	Třída 2	Třída 3
	Měřítko: 1:25	Poznámka:			Konečná verze:	Strana: 18	

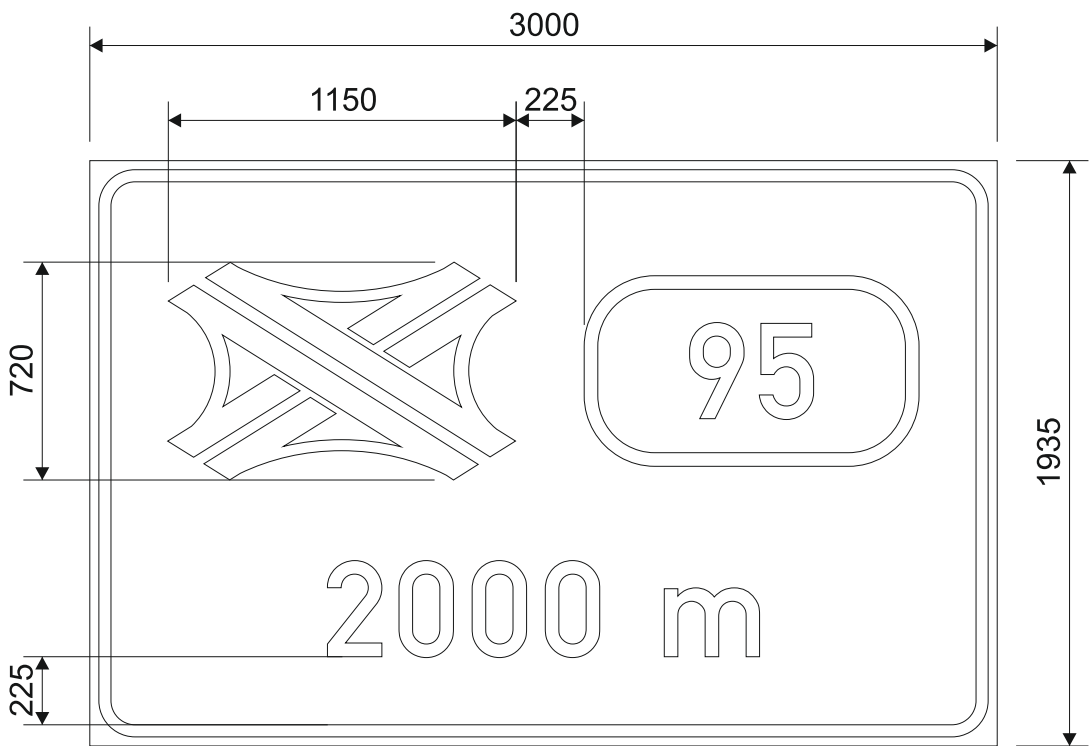

2000 m: 1429 mm

šířka lamel: 215 mm
odrazivost fólie: třída 3
nosná konstrukce: příhrady
Tolerance dle ČSN EN 12899-1.



	Dne: 4.8.2025	Vypracoval: Kincel	Schválil:	Název: D35 Sadová- plotiště 2 etapa	
	Zálohováno: \\pracfile\2025\Značky\D35		Použitá fólie:	☐ Třída 1	☐ Třída 2
	Měřítko: 1:25	Poznámka:		Konečná verze: ☐	Strana: 19

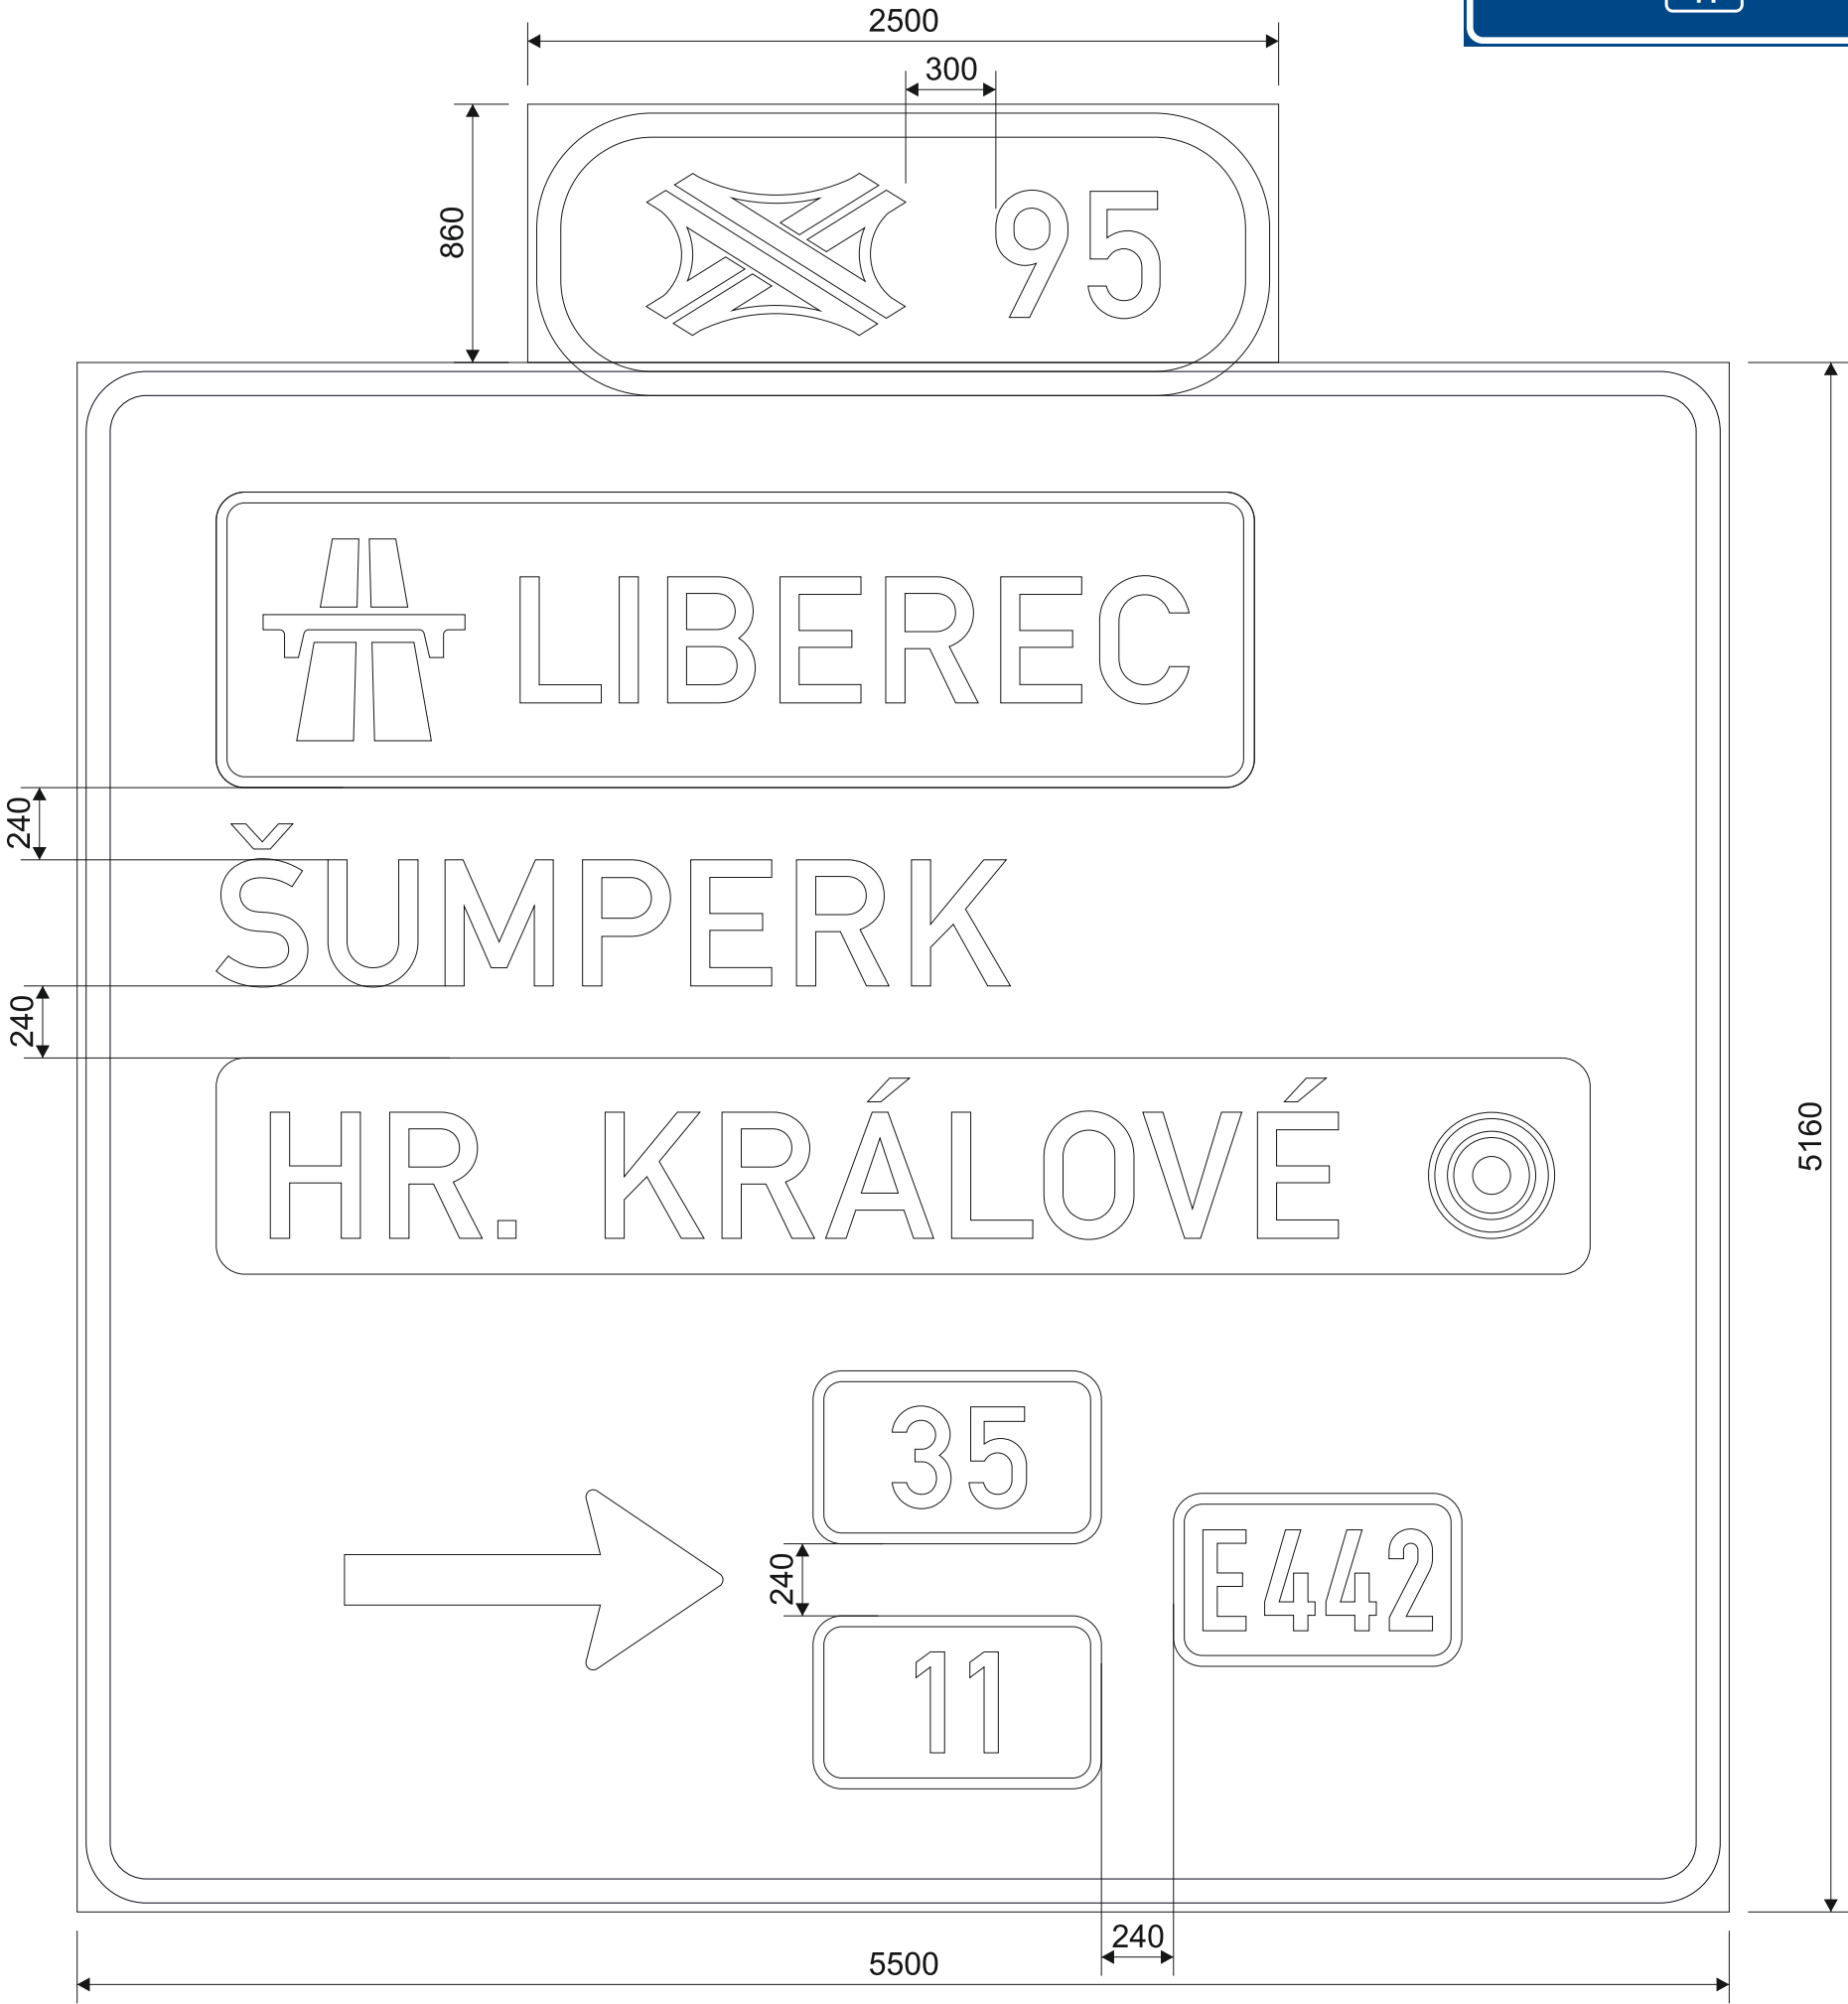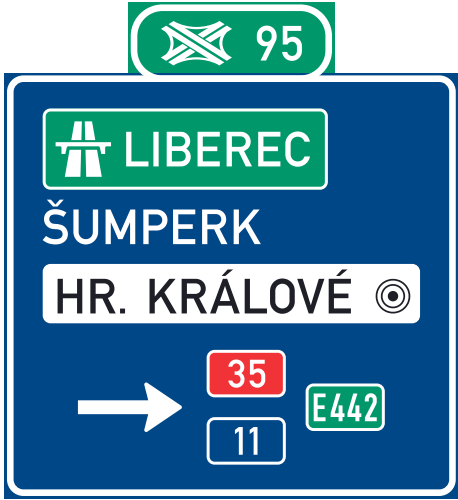

LIBEREC: 2227 mm
ŠUMPERK: 2644 mm
HR. KRÁLOVÉ: 3556 mm

	Dne: 4.8.2025	Vypracoval: Kincel	Schválil:	Název: D35 Sadová- plotiště 2 etapa		
	Zálohováno: \\pracfile\2025\Značky\D35		Použitá fólie:	☐ Třída 1	☐ Třída 2	☒ Třída 3
	Měřítko: 1:25	Poznámka:		Konečná verze: ☐	Strana: 20	



šířka lamel: 215 mm
odrazivost fólie: třída 3
nosná konstrukce: portál
Tolerance dle ČSN EN 12899-1.

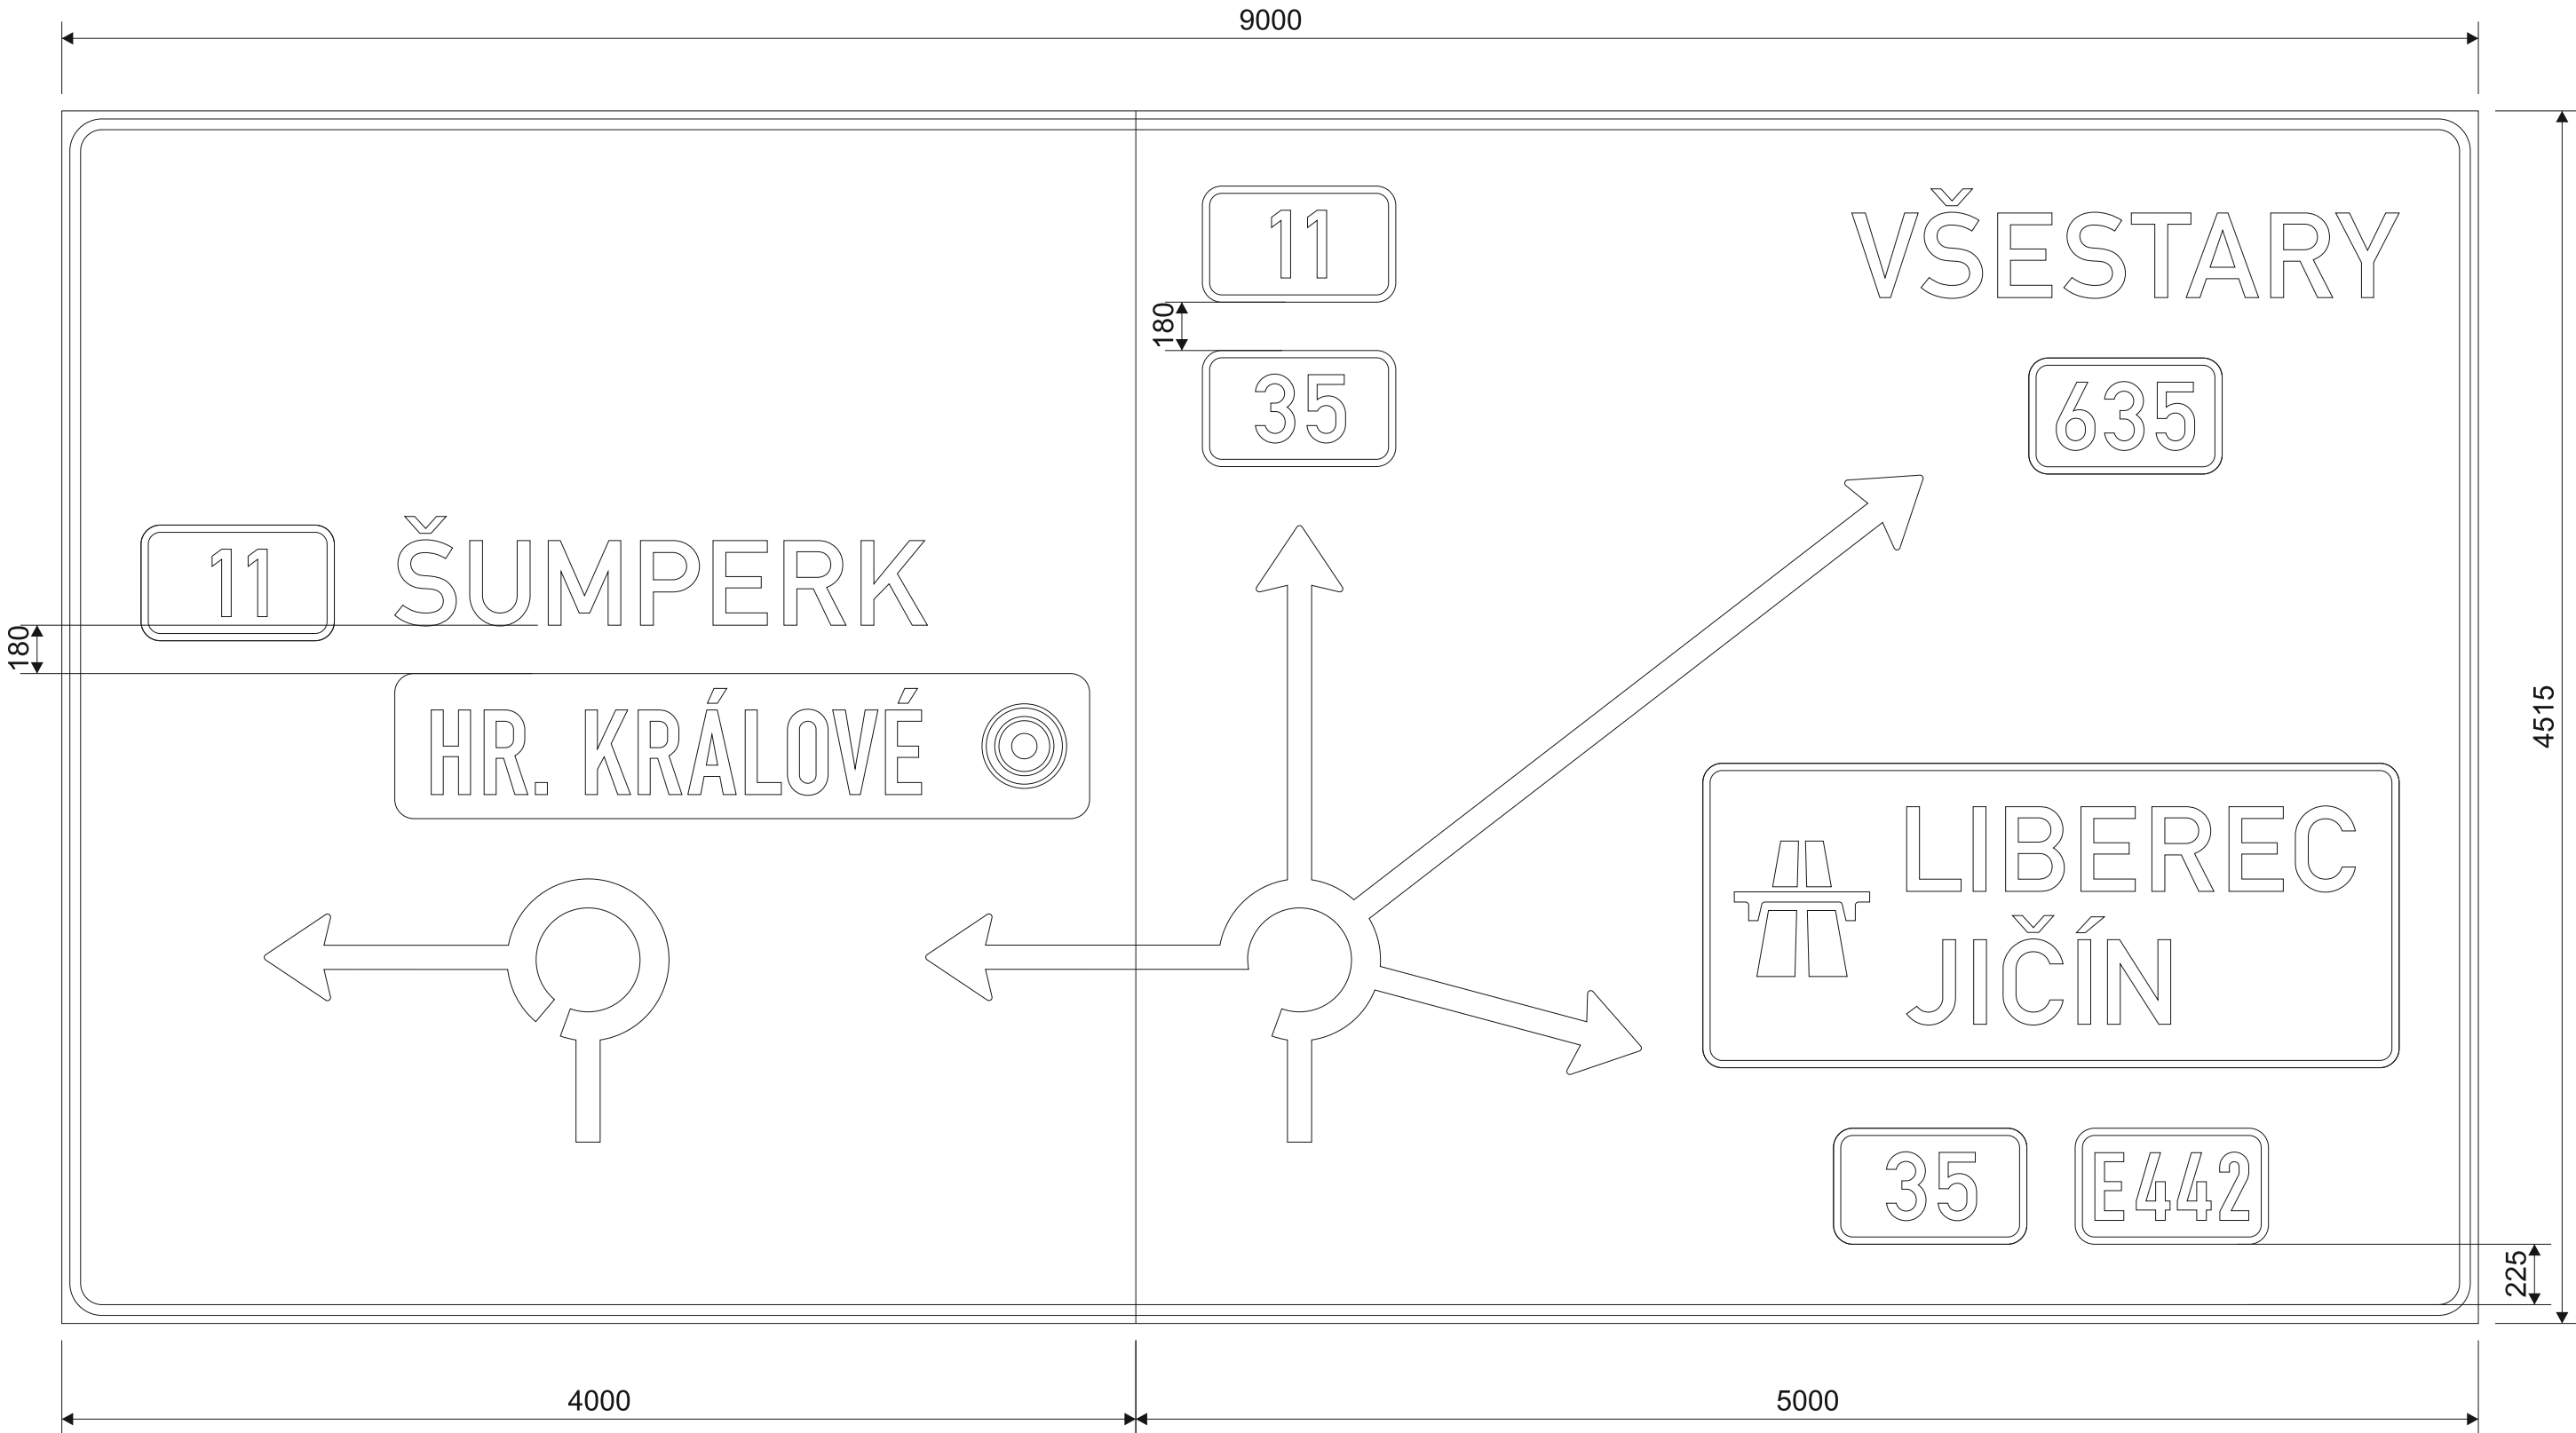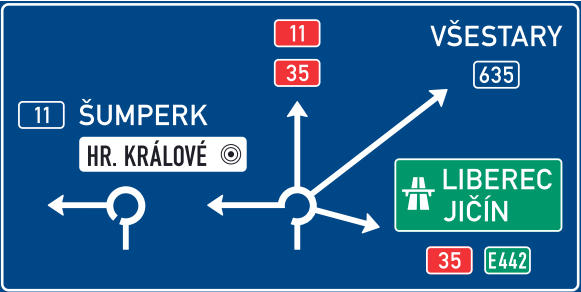

LIBEREC: 1671 mm
ŠUMPERK: 1984 mm
HR. KRÁLOVÉ: 1826 mm
VŠESTARY: 2038 mm
JIČÍN: 984 mm

	Dne: 4.8.2025	Vypracoval: Kincel	Schválil:	Název: D35 Sadová- plotiště 2 etapa		
	Zálohováno: \\pracfile\2025\Značky\D35		Použitá fólie:	☐ Třída 1	☐ Třída 2	☒ Třída 3
	Měřítko: 1:25	Poznámka:		Konečná verze: ☐	Strana: 21	

šířka lamel: 215 mm
odrazivost fólie: třída 3
nosná konstrukce: portál
Tolerance dle ČSN EN 12899-1.

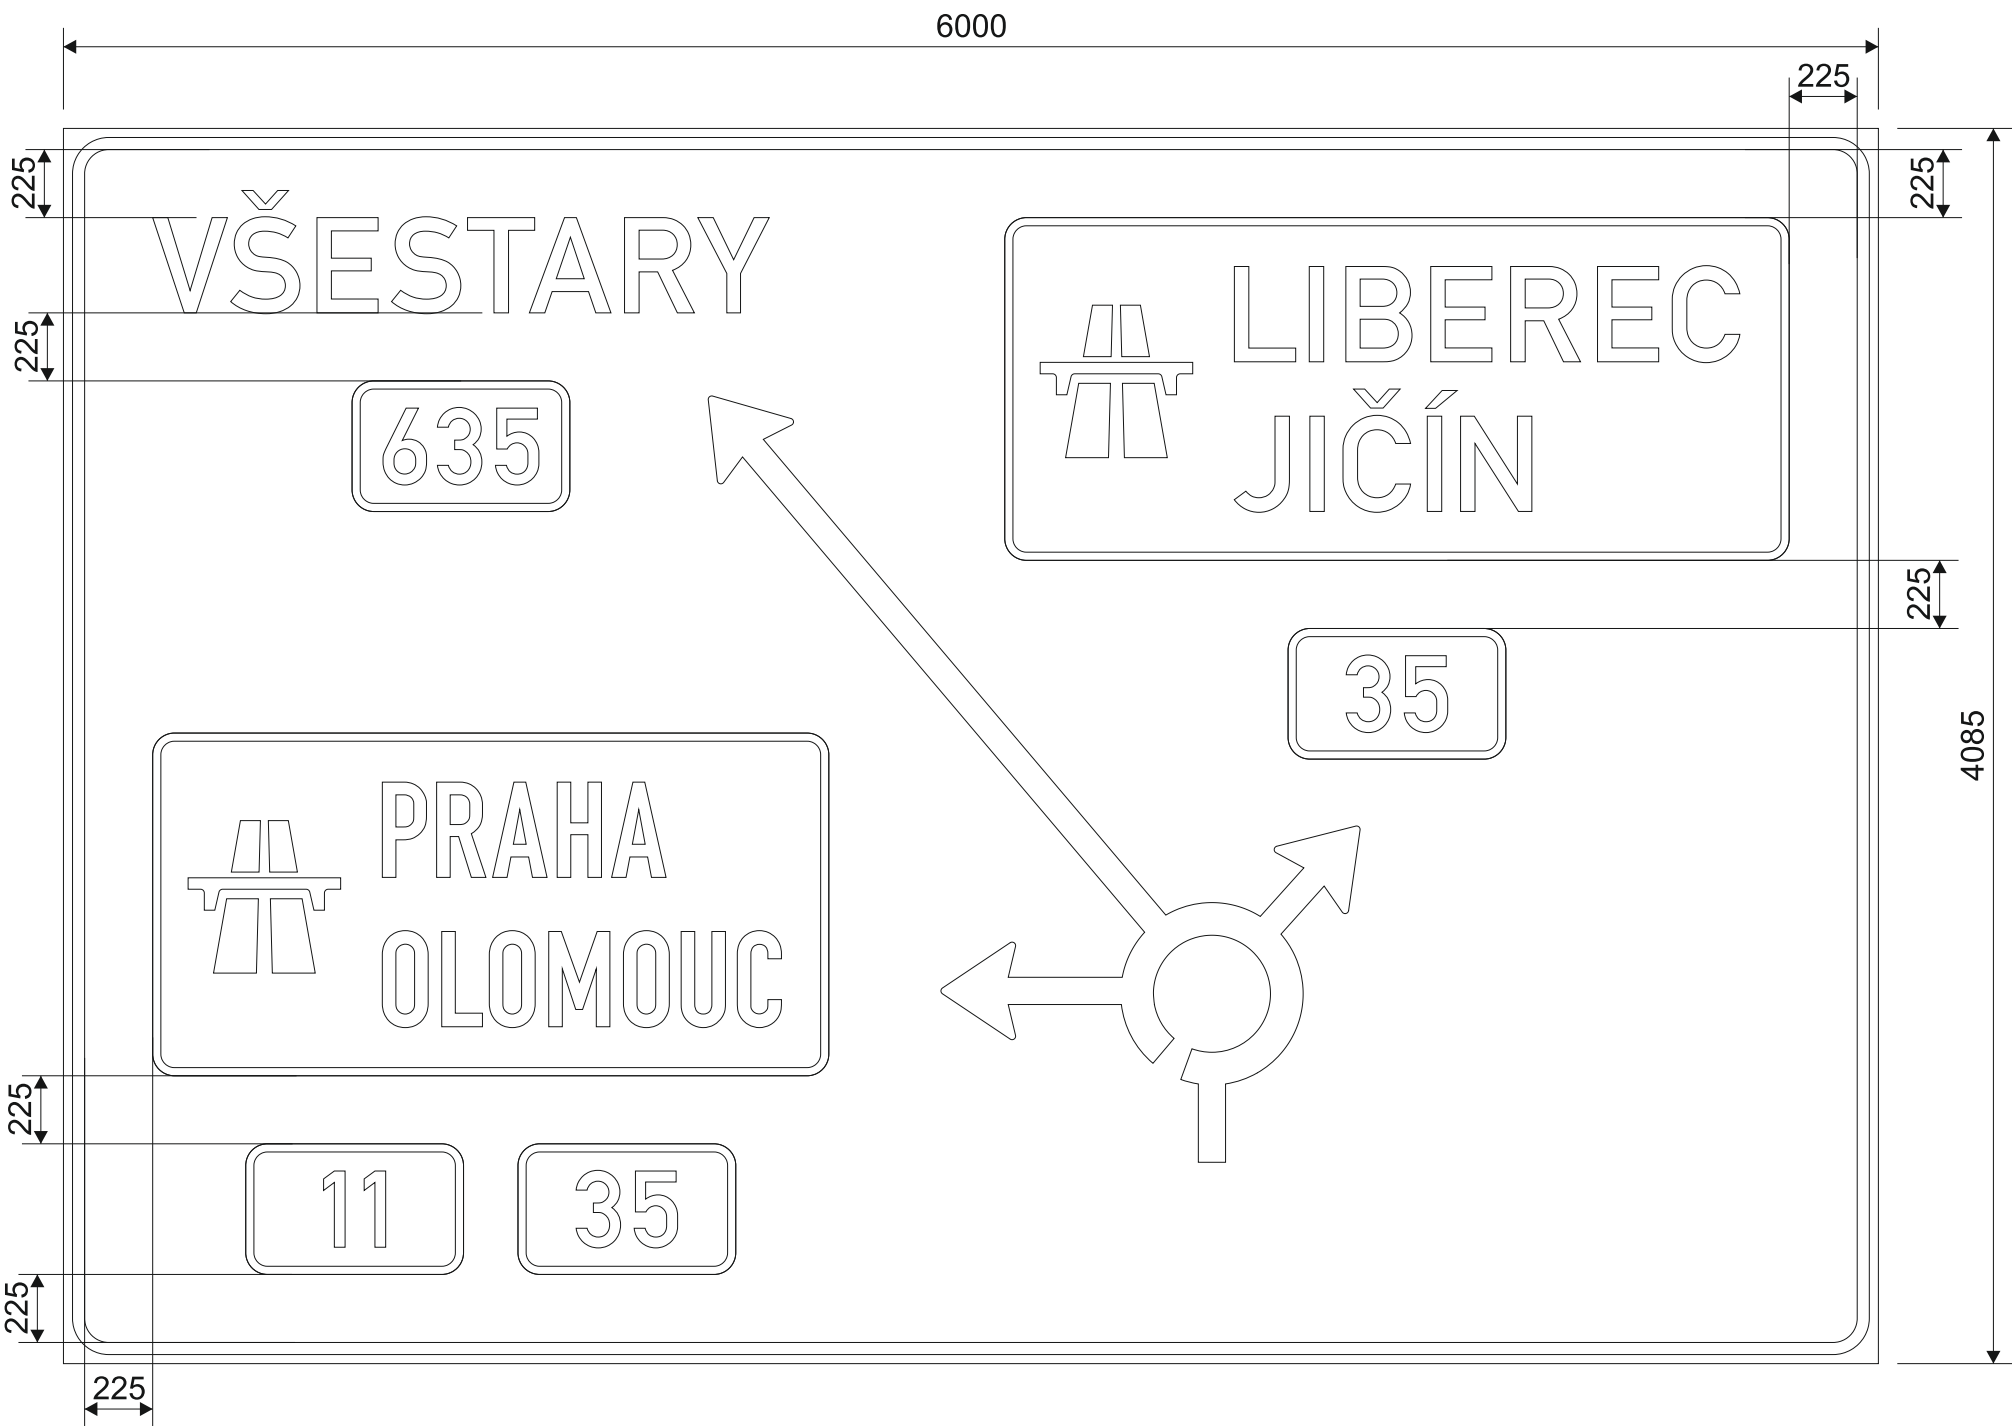
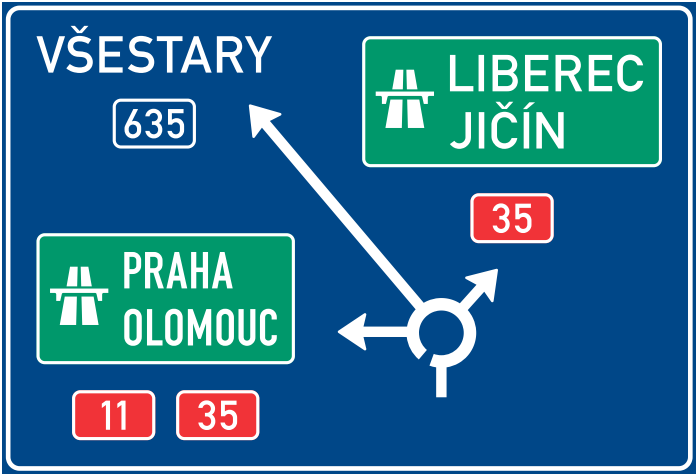


LIBEREC: 1671 mm
OLOMOUC: 1320 mm
HR. KRÁLOVÉ: 1826 mm
VŠESTARY: 2038 mm
PRAHA: 938 mm

šířka lamel: 215 mm
odrazivost fólie: třída 3
nosná konstrukce: portál
Tolerance dle ČSN EN 12899-1.

	Dne: 4.8.2025	Vypracoval: Kincel	Schválil:	Název: D35 Sadová- plotiště 2 etapa	
	Zálohováno: \\pracfile\2025\Značky\D35		Použitá fólie:	☐ Třída 1	☐ Třída 2
	Měřítko: 1:25	Poznámka:		Konečná verze: ☐	Strana: 22

č. D11-09518
IS 6b
Písmo střední
Výška písma - 315 mm

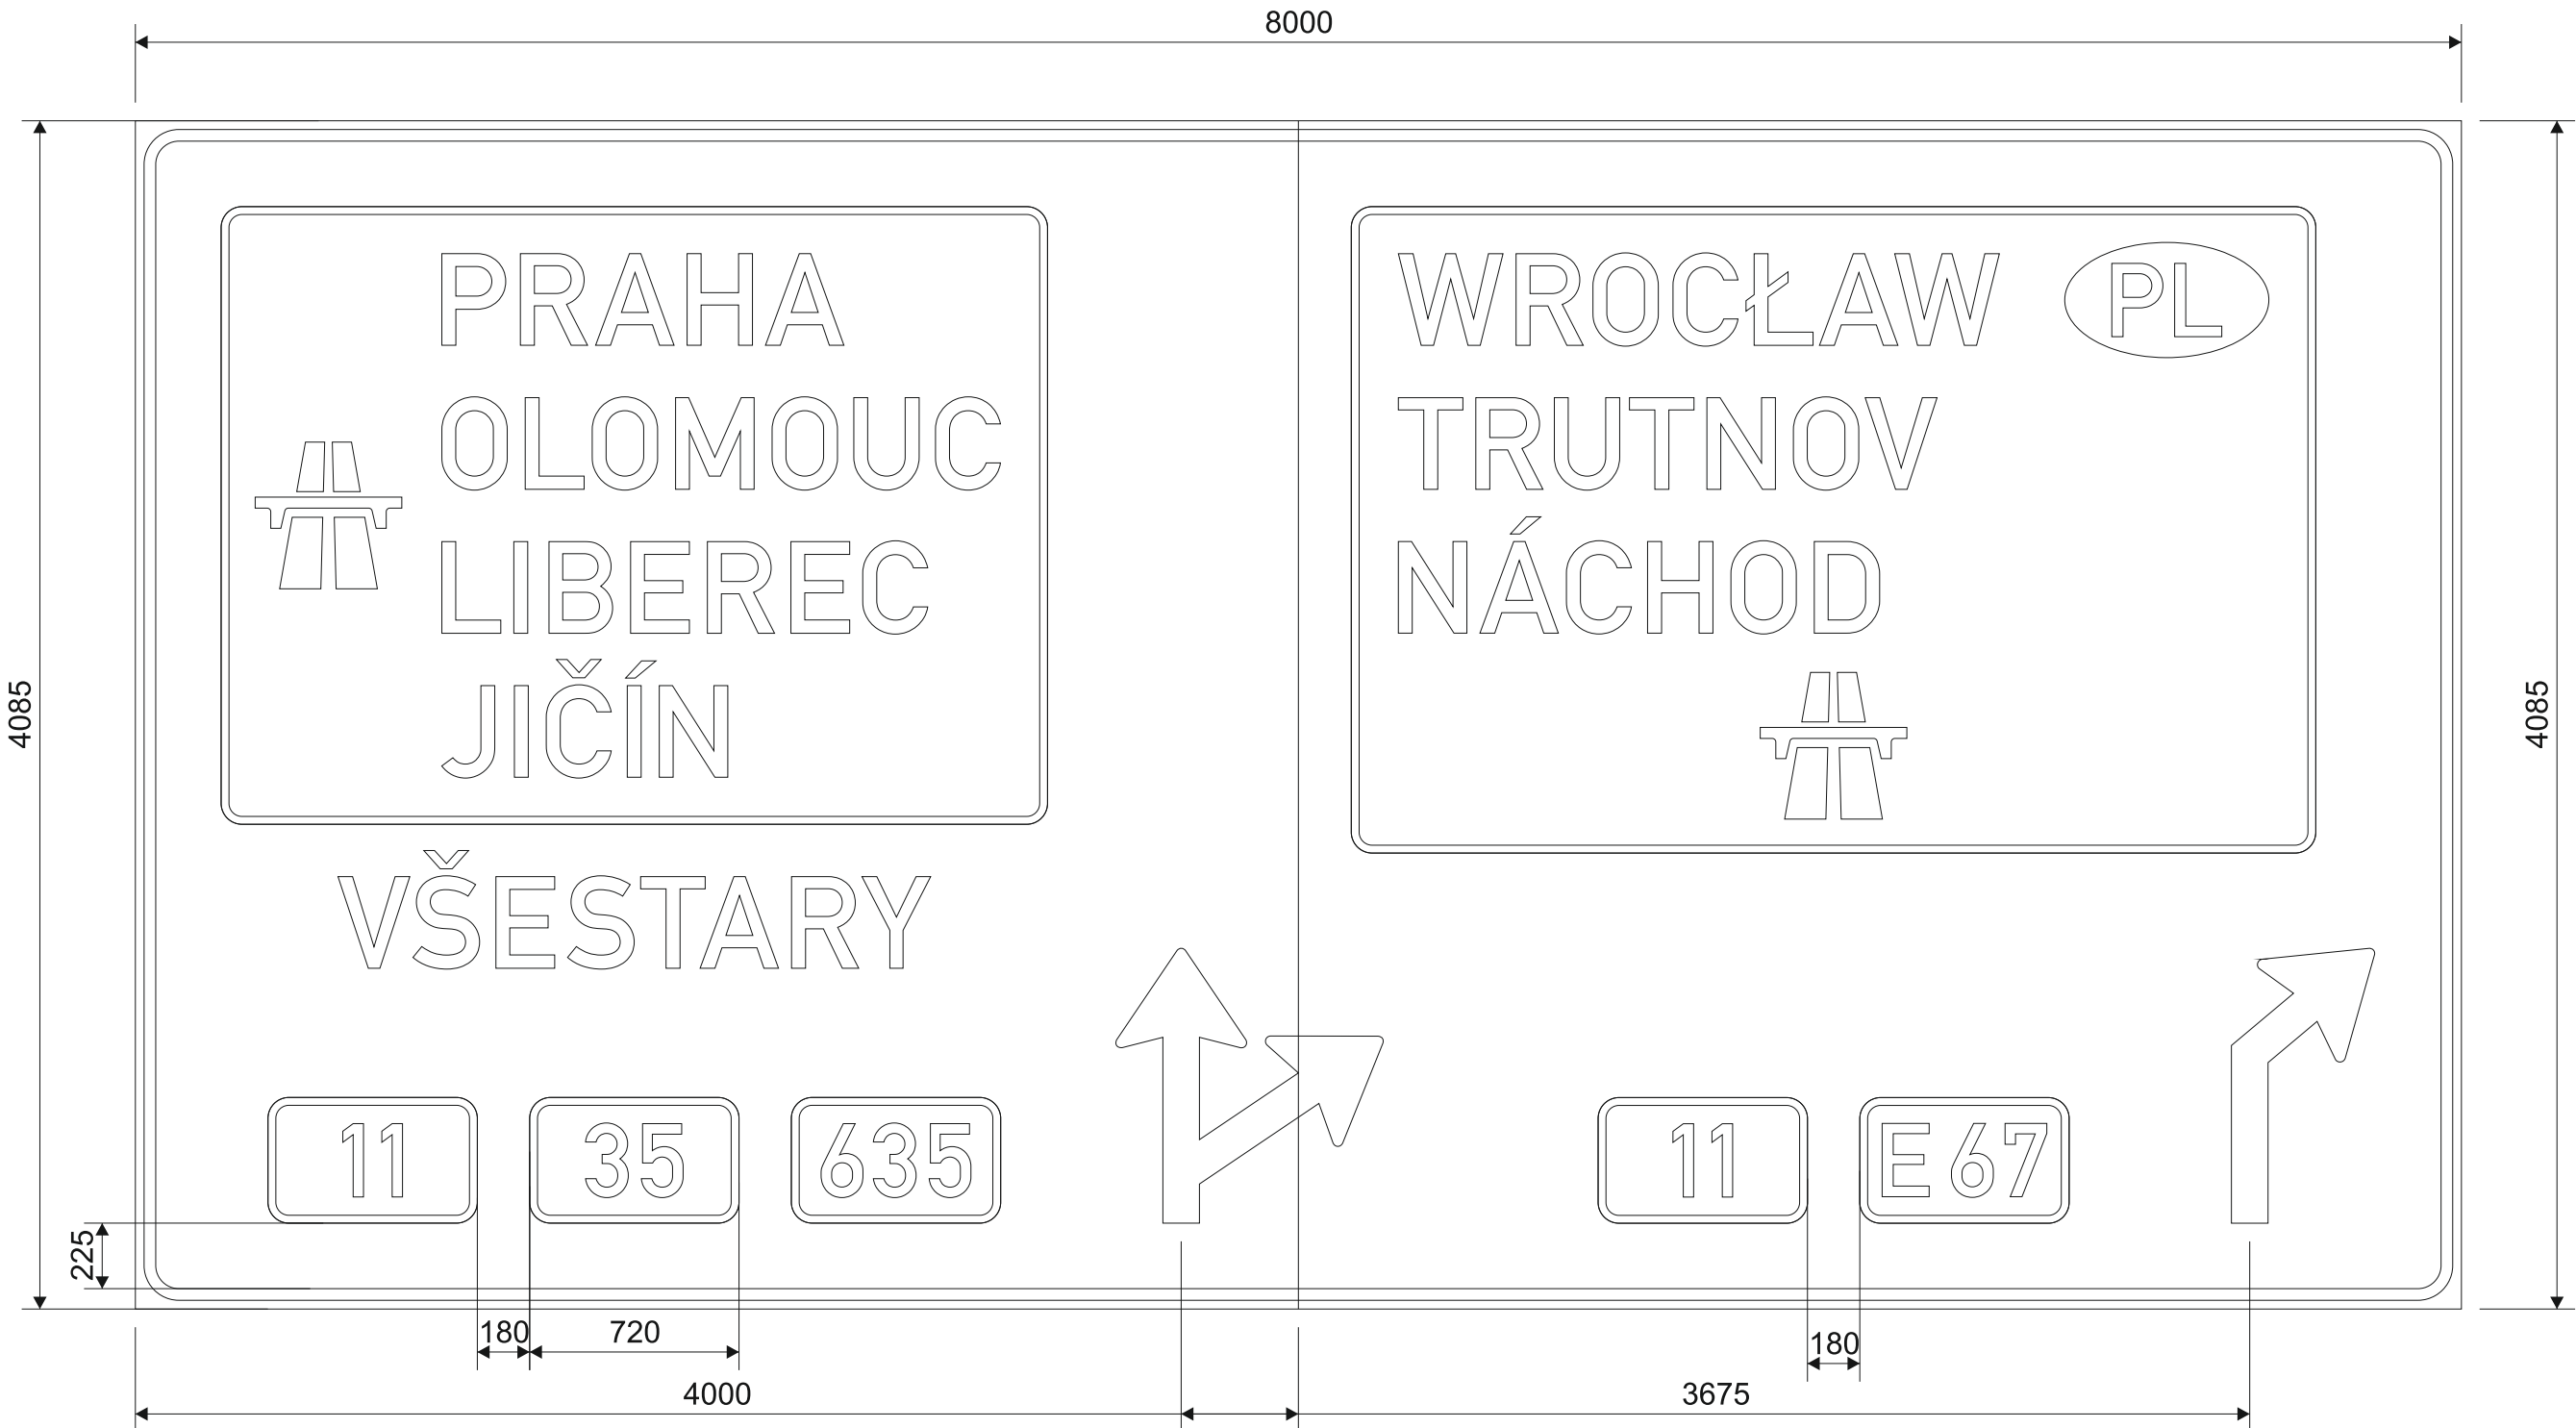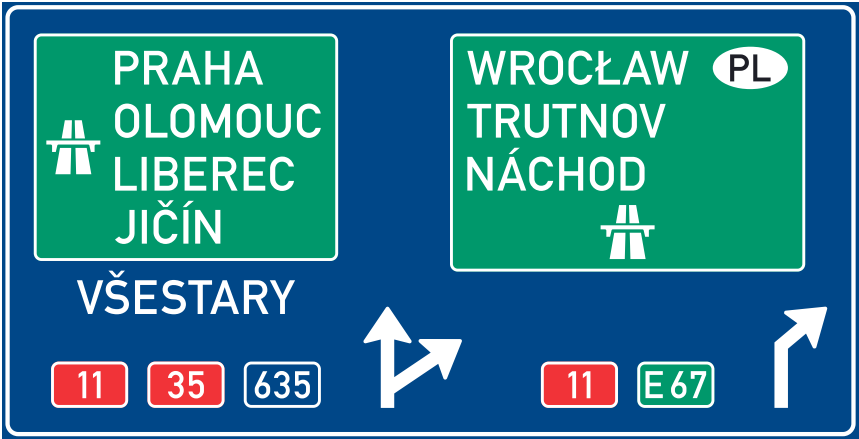


LIBEREC: 1671 mm
OLOMOUC: 1921 mm
LIBEREC: 1671 mm
JIČÍN: 984 mm
VŠESTARY: 2038 mm

WROCLAW: 2067 mm
TRUTNOV: 1853 mm
NÁCHOD: 1655 mm

	Dne: 4.8.2025	Vypracoval: Kincel	Schválil:	Název: D35 Sadová- plotiště 2 etapa	
	Zálohováno: \\pracfile\2025\Značky\D35		Použitá fólie:	☐ Třída 1	☐ Třída 2
	Měřítko: 1:25	Poznámka:		Konečná verze: ☐	Strana: 23

šířka lamel: 215 mm
odrazivost fólie: třída 2
nosná konstrukce: portál
Tolerance dle ČSN EN 12899-1.

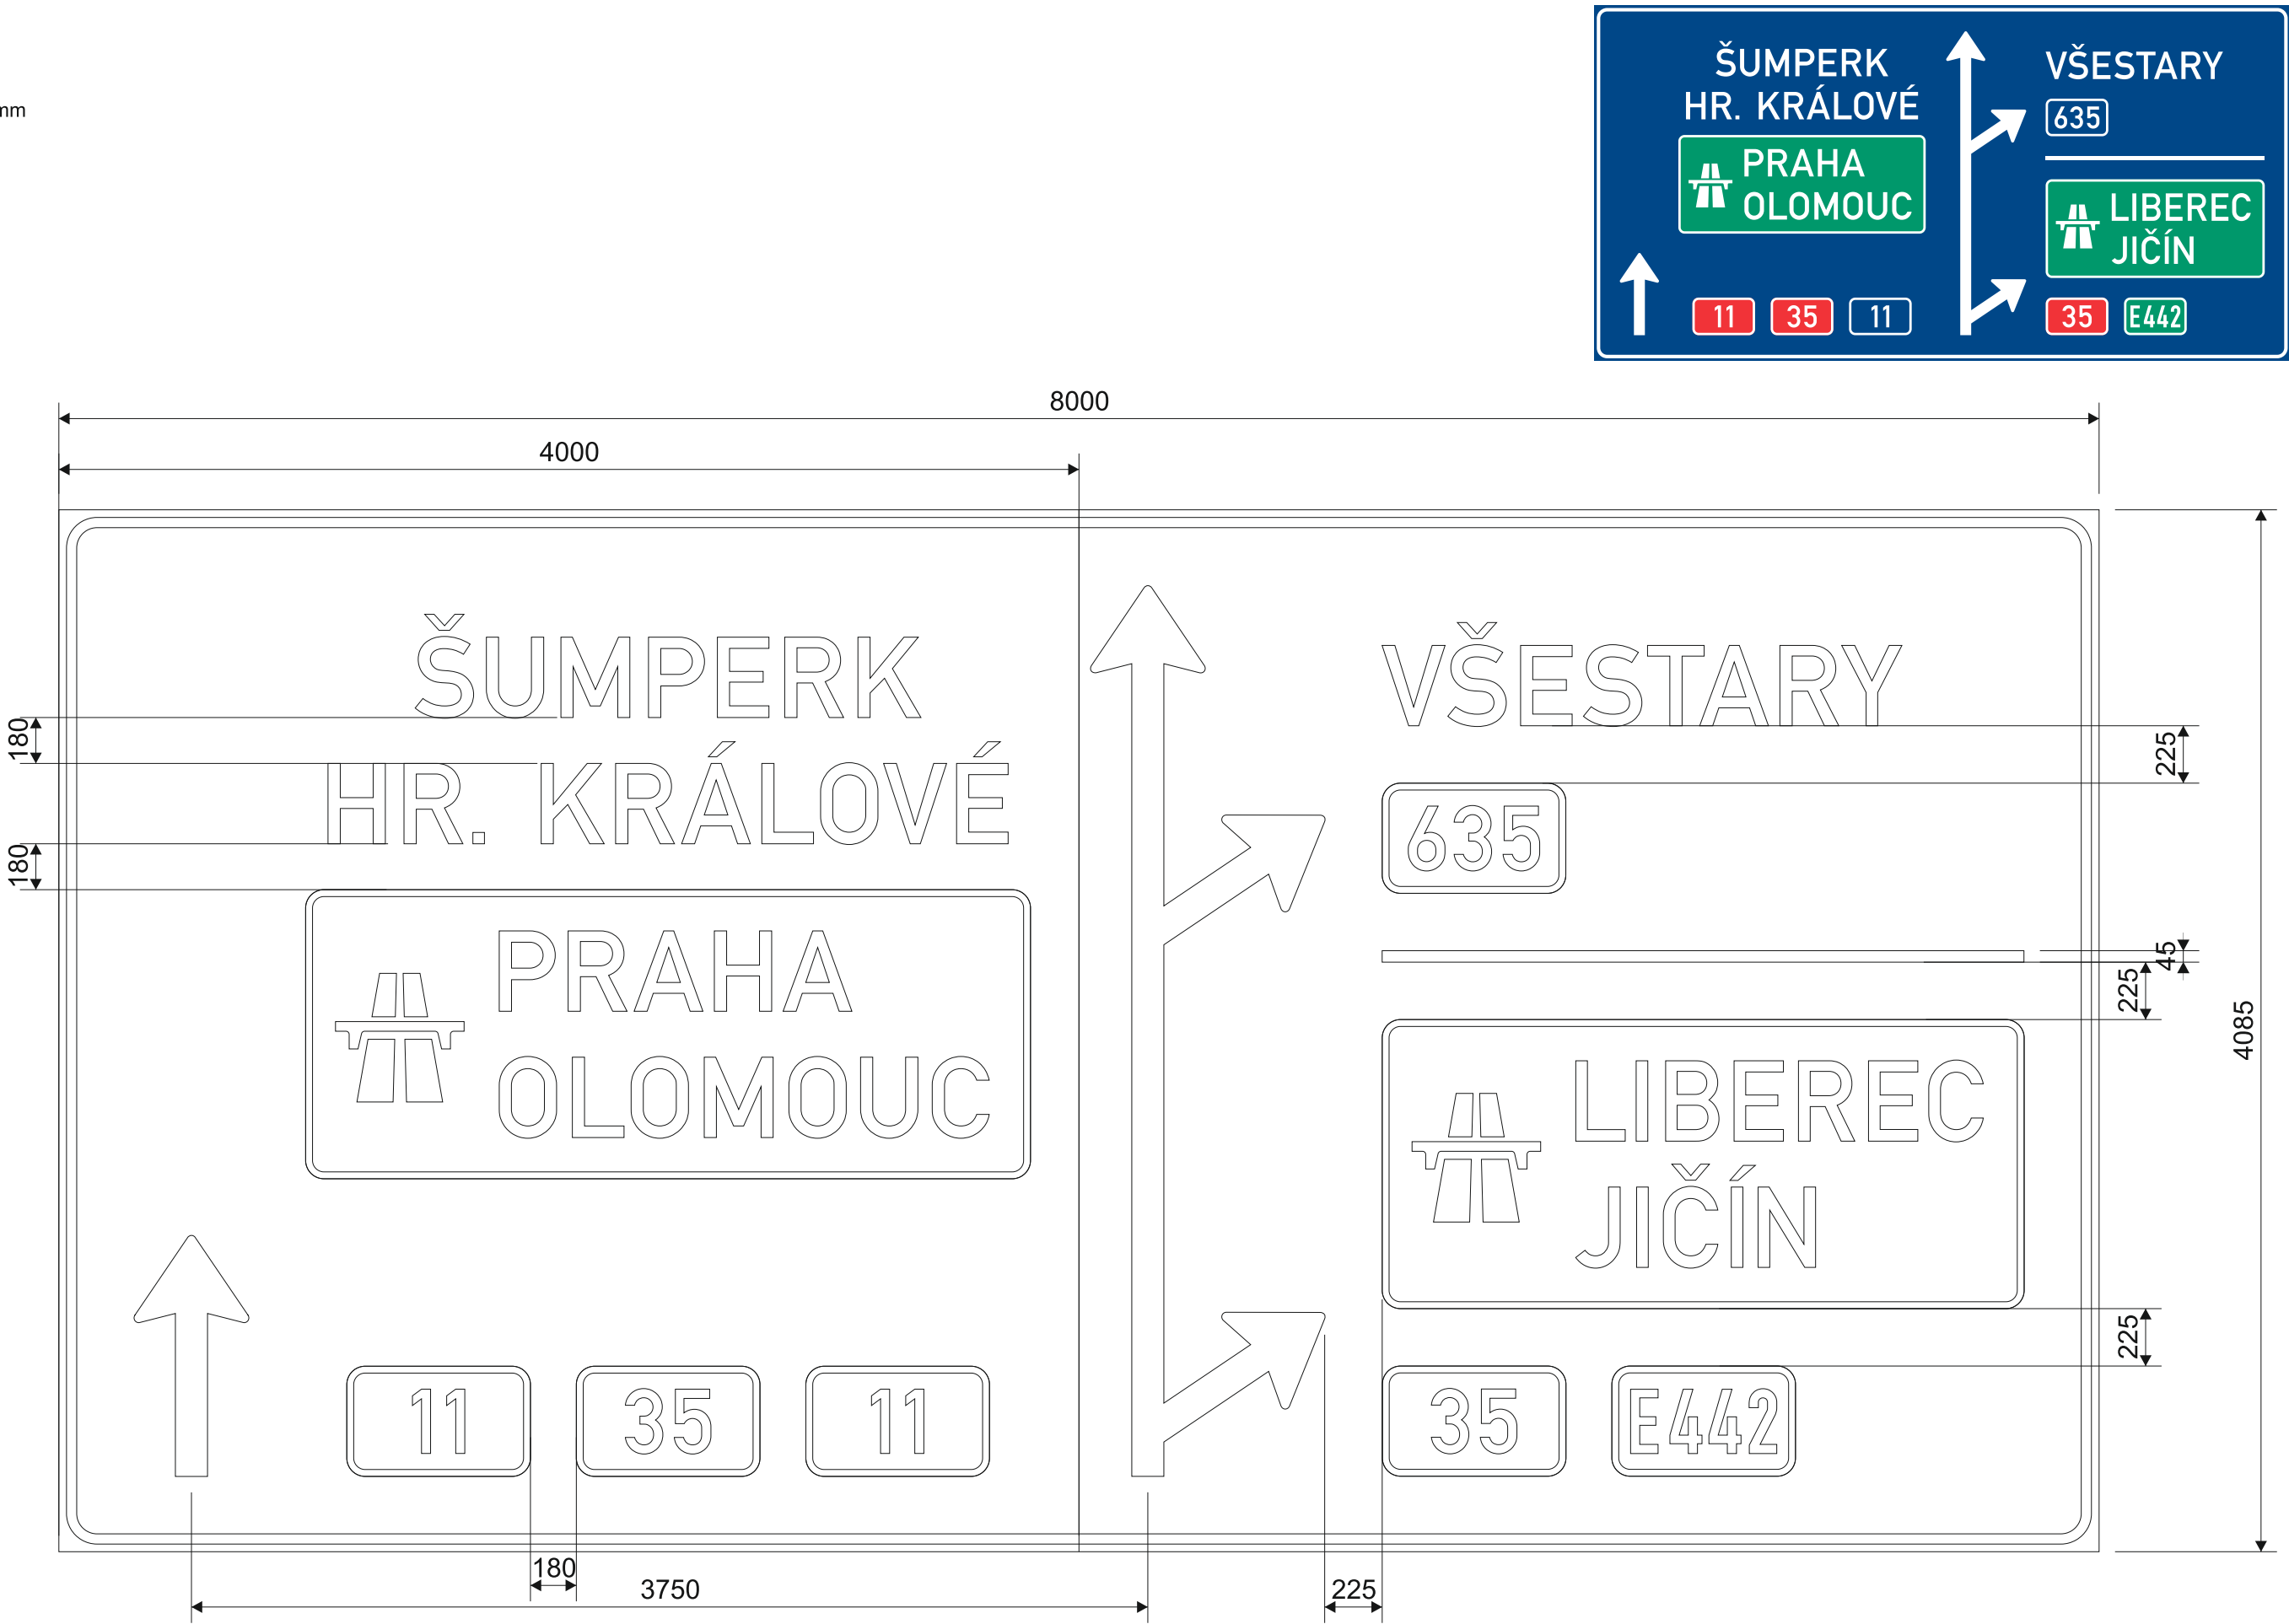



ŠUMPERK: 1984 mm
HR. KRÁLOVÉ: 2667 mm
PRAHA: 1383 mm
OLOMOUC: 1921 mm

VŠESTARY: 2038 mm
LIBEREC: 1598 mm
JIČÍN: 941 mm

	Dne: 4.8.2025	Vypracoval: Kincel	Schválil:	Název: D35 Sadová- plotiště 2 etapa	
	Zálohováno: \\pracfile\2025\Značky\D35		Použitá fólie:	☐ Třída 1	☐ Třída 2
	Měřítko: 1:25	Poznámka:		Konečná verze: ☐	Strana: 24

šířka lamel: 215 mm
odrazivost fólie: třída 2
nosná konstrukce: portál
Tolerance dle ČSN EN 12899-1.

č. D11-09520
IS 9b
Písmo střední, úzké
Výška písma - 210 mm

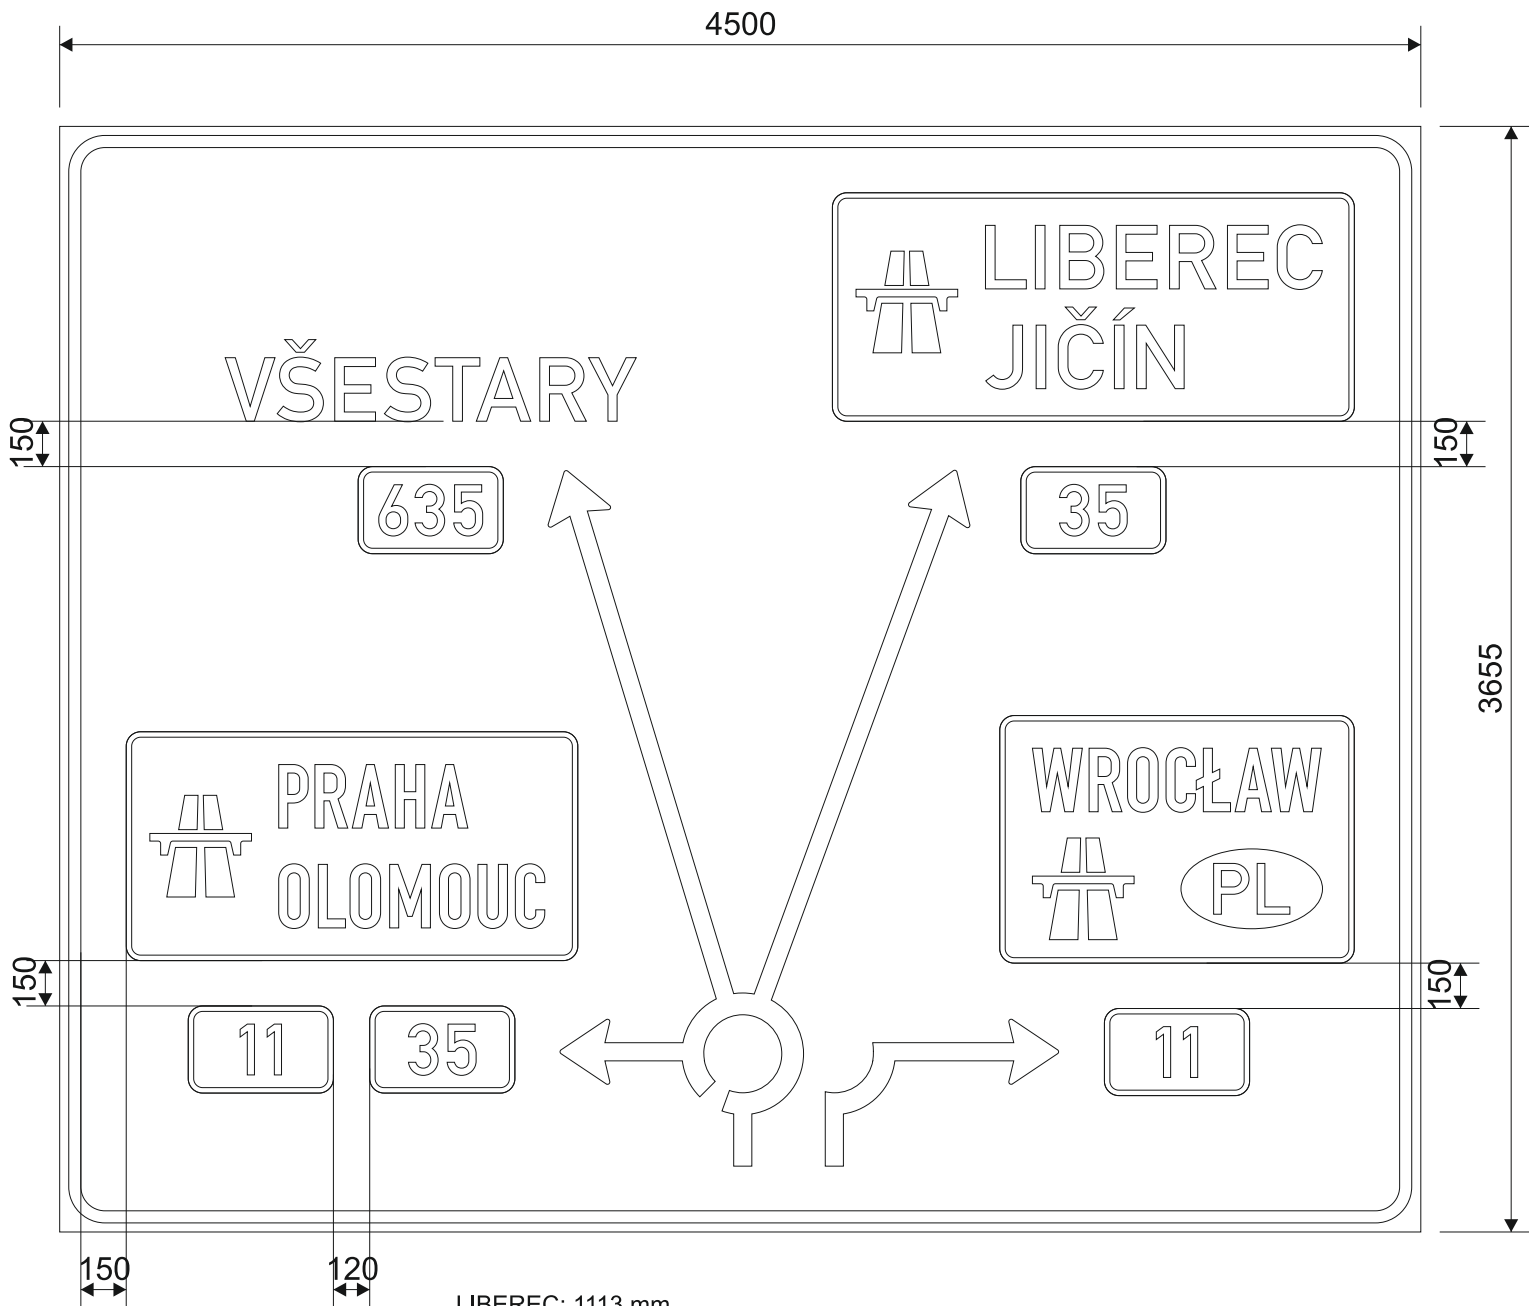
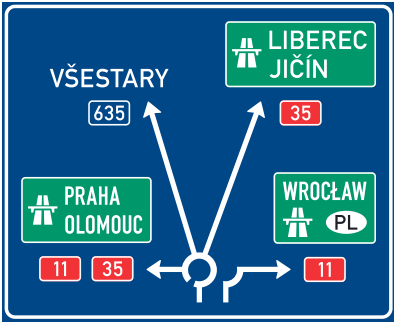


LIBEREC: 1113 mm
JIČÍN: 656 mm
PRAHA: 625 mm
OLOMOUC: 1320 mm
VŠESTARY: 1359 mm
WROCLAW: 955 mm

šířka lamel: 215 mm
odrazivost fólie: třída 2
nosná konstrukce: příhrady
Tolerance dle ČSN EN 12899-1.

	Dne: 4.8.2025	Vypracoval: Kincel	Schválil:	Název: D35 Sadová- plotiště 2 etapa	
	Zálohováno: \\pracfile\2025\Značky\D35		Použitá fólie:	☐ Třída 1	☒ Třída 2
	Měřítko: 1:25	Poznámka:		Konečná verze: ☐	Strana: 25

č. D11-09522
IS 6b
Písmo střední
Výška písma - 315 mm

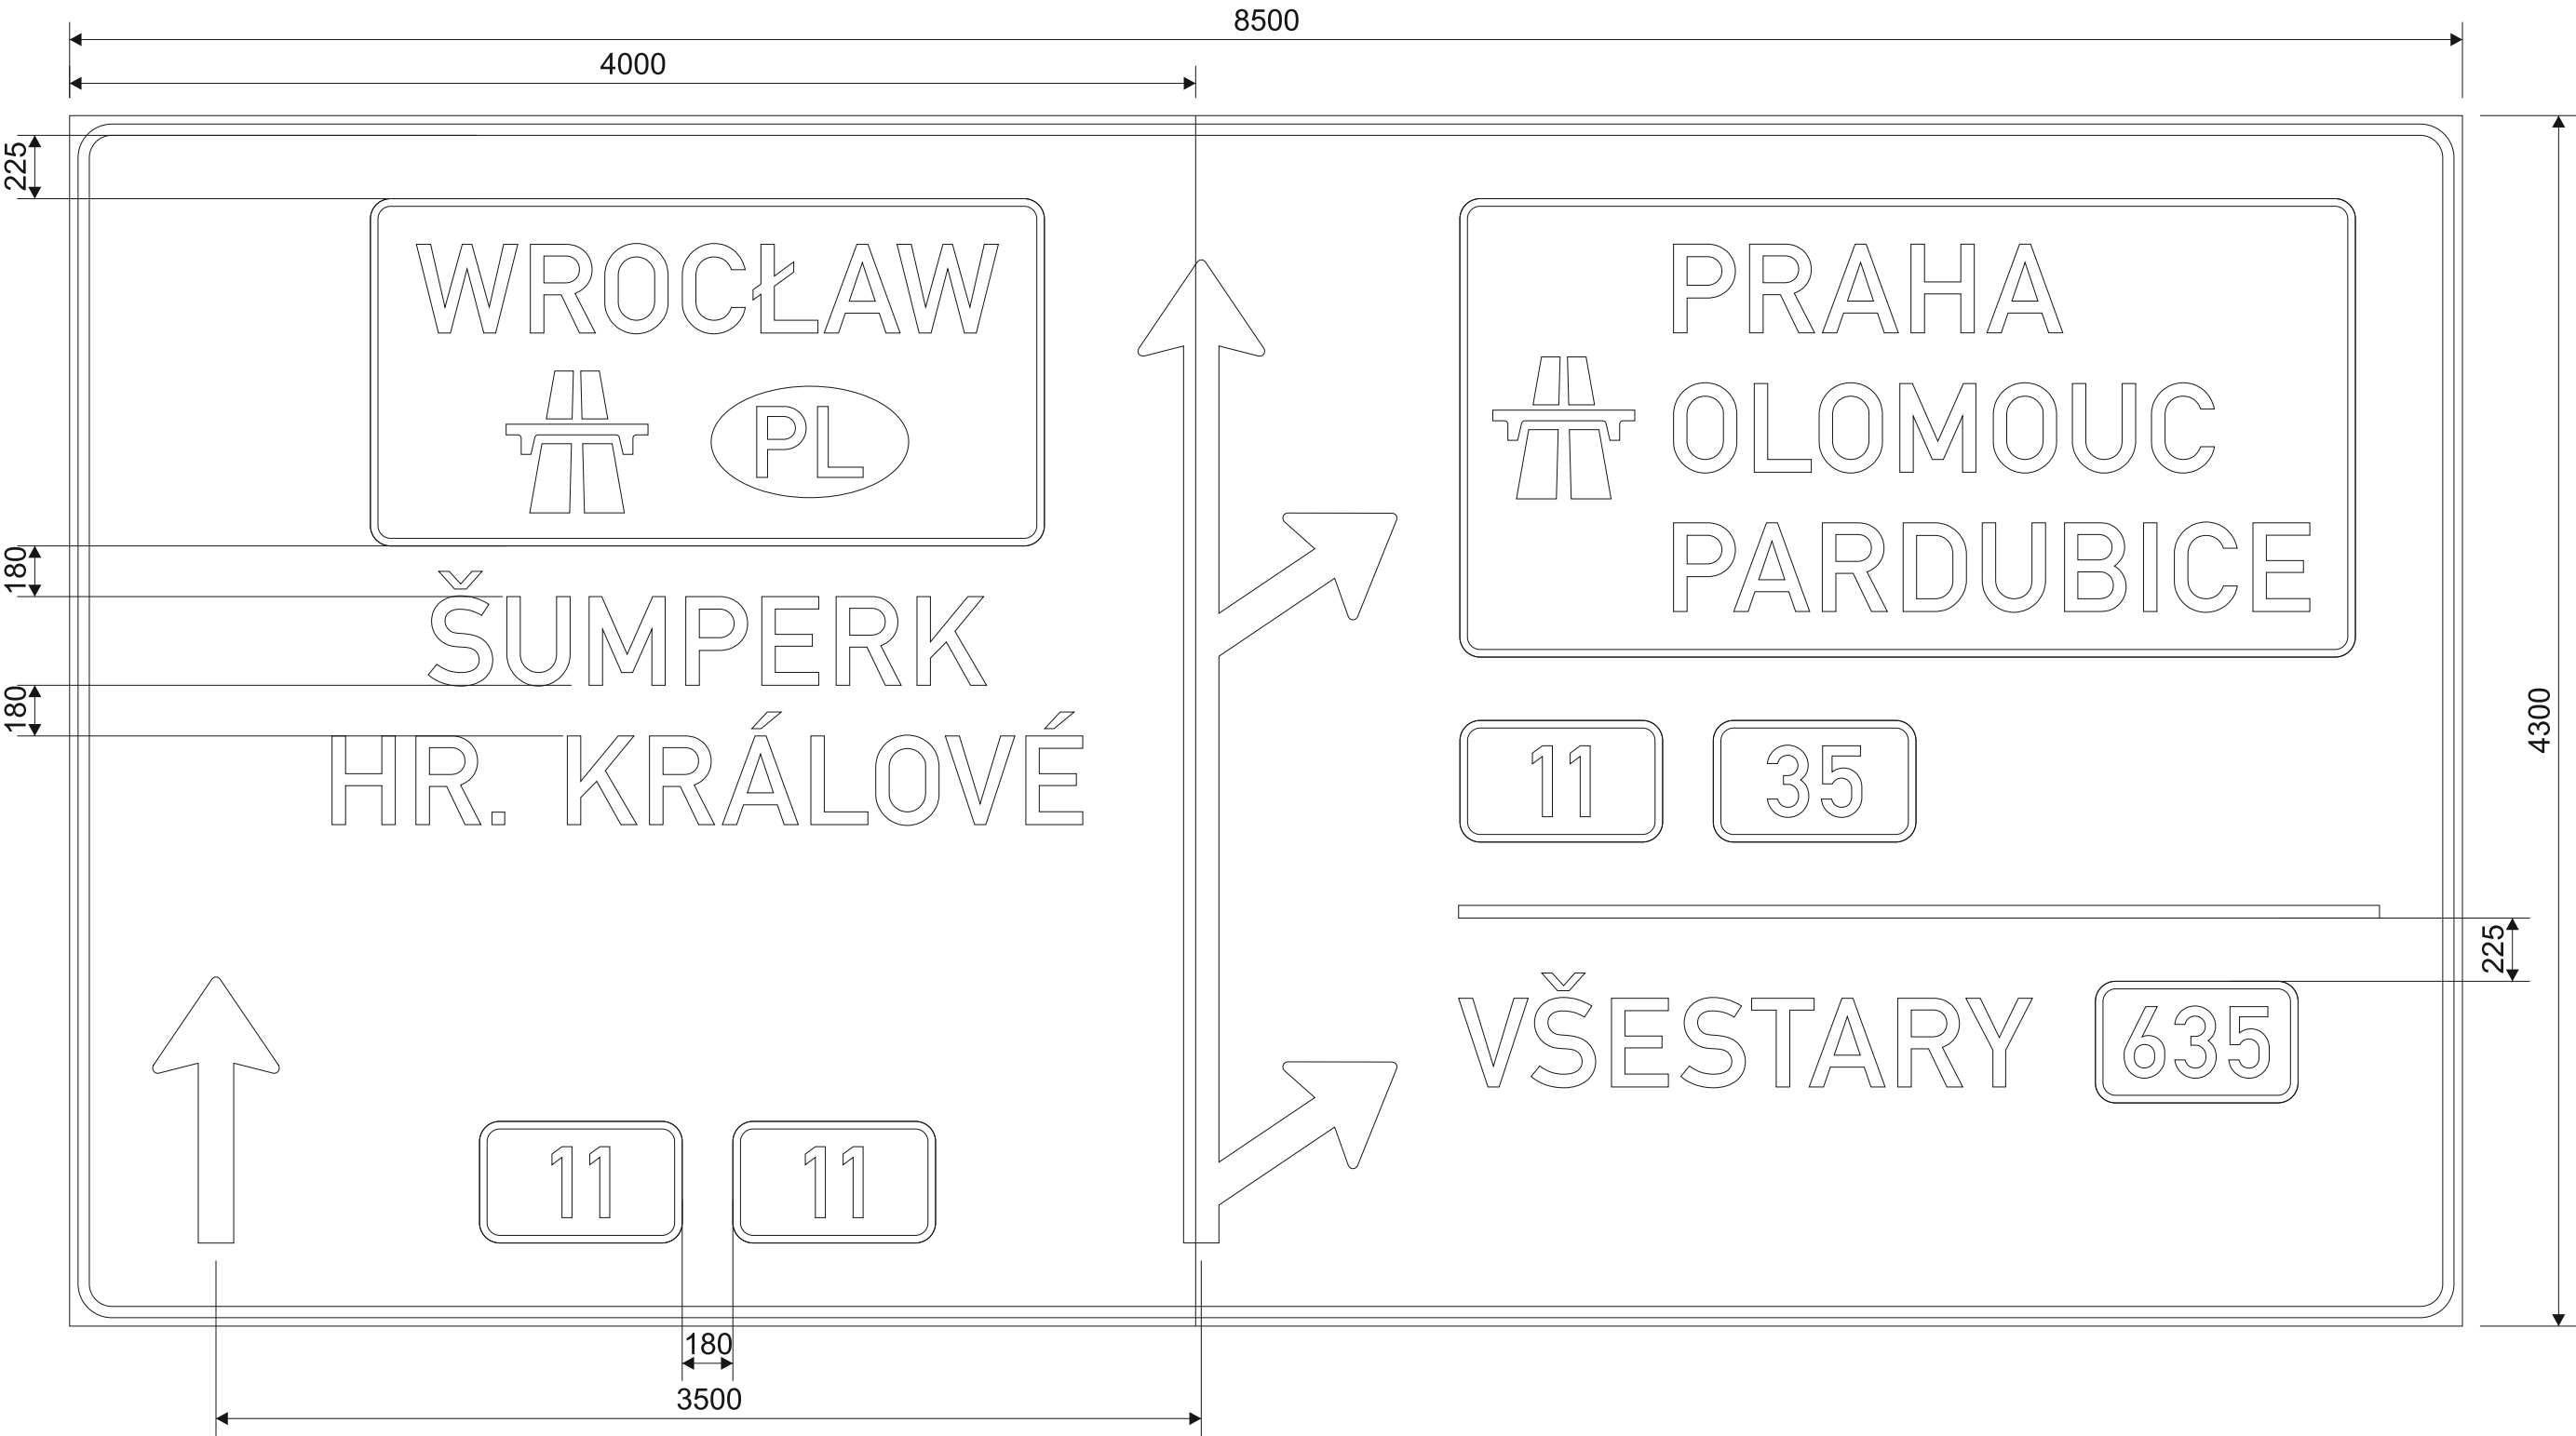
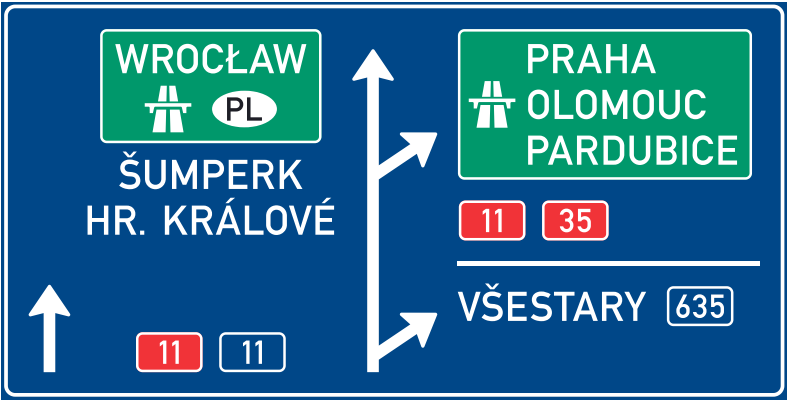


WROCLAW: 2067 mm
SUMPERK: 1983 mm
HR. KRÁLOVÉ: 2667 mm
PRAHA: 1383 mm
OLOMOUC: 1921 mm
PARDUBICE: 2260 mm
VŠESTARY: 2038 mm

	Dne: 4.8.2025	Vypracoval: Kincel	Schválil:	Název: D35 Sadová- plotiště 2 etapa			
	Zálohováno: \\pracfile\2025\Značky\D35			Použitá fólie:	Třída 1	Třída 2	Třída 3
	Měřítko: 1:25	Poznámka:			Konečná verze:	Strana: 26	

Šířka lamel: 215 mm
odrazivost fólie: třída 2
nosná konstrukce: portál
Tolerance dle ČSN EN 12899-1.

č. D11-09524
IS 6b
Písmo střední komprese 85%
Výška písma - 315 mm

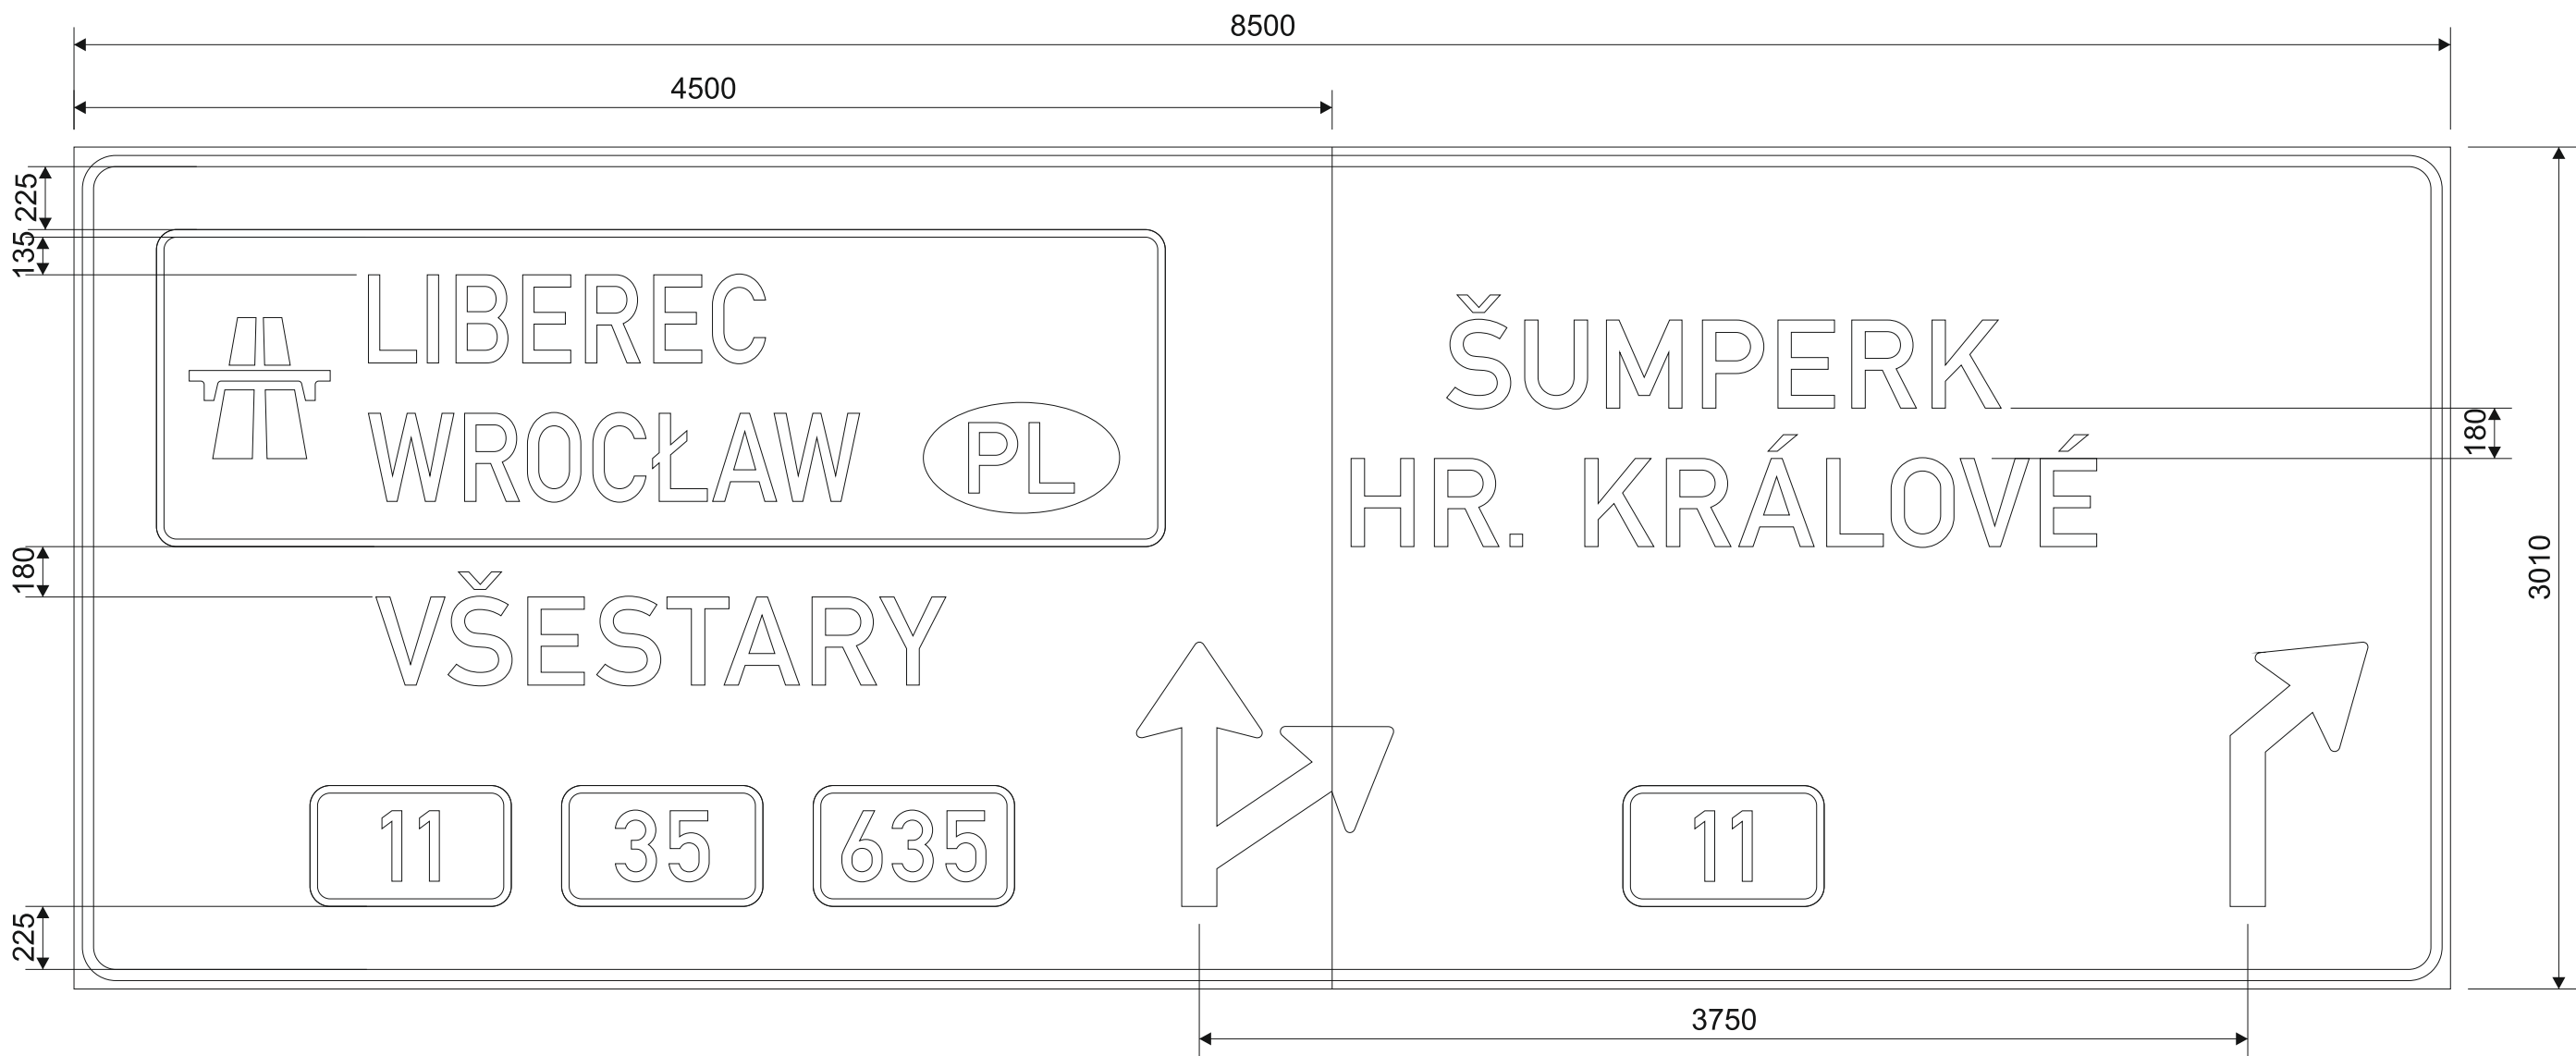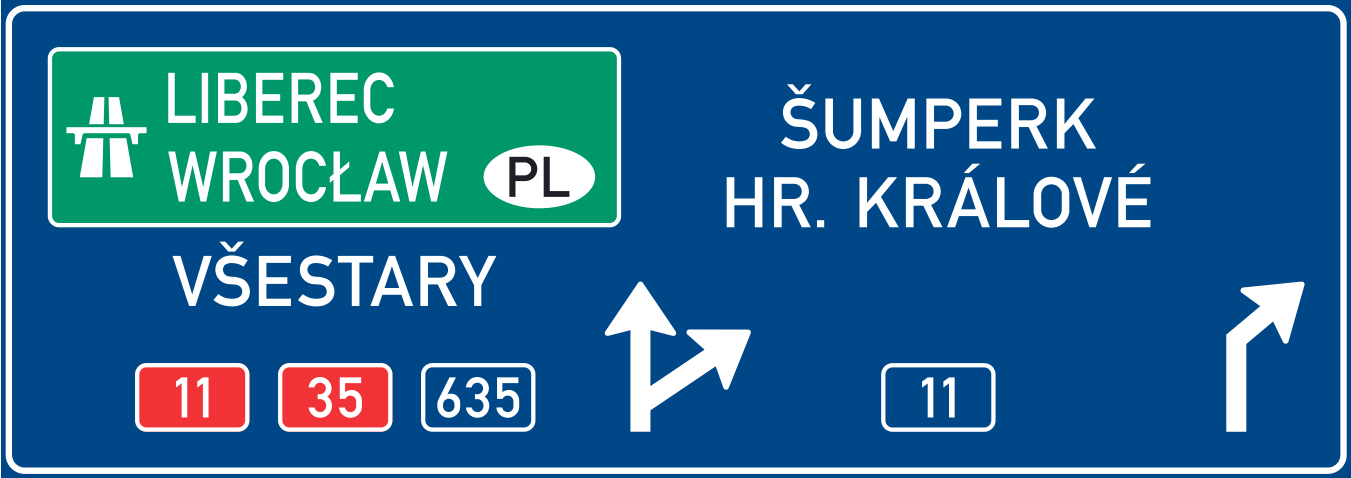



LIBEREC: 1417 mm
WROCŁAW: 1757 mm
VŠESTARY: 2038 mm

ŠUMPERK: 1983 mm
HR. KRÁLOVÉ: 2667 mm

	Dne: 4.8.2025	Vypracoval: Kincel	Schválil:	Název: D35 Sadová- plotiště 2 etapa		
	Zálohováno: \\pracfile\2025\Značky\D35			Použitá fólie: Třída 1 Třída 2 Třída 3		
	Měřtko: 1:25	Poznámka:		Konečná verze:	Strana: 27	

šířka lamel: 215 mm
odrazivost fólie: třída 2
nosná konstrukce: portál
Tolerance dle ČSN EN 12899-1.

č. D35-12606
IS 9b
Písmo střední
Výška písma - 315 mm

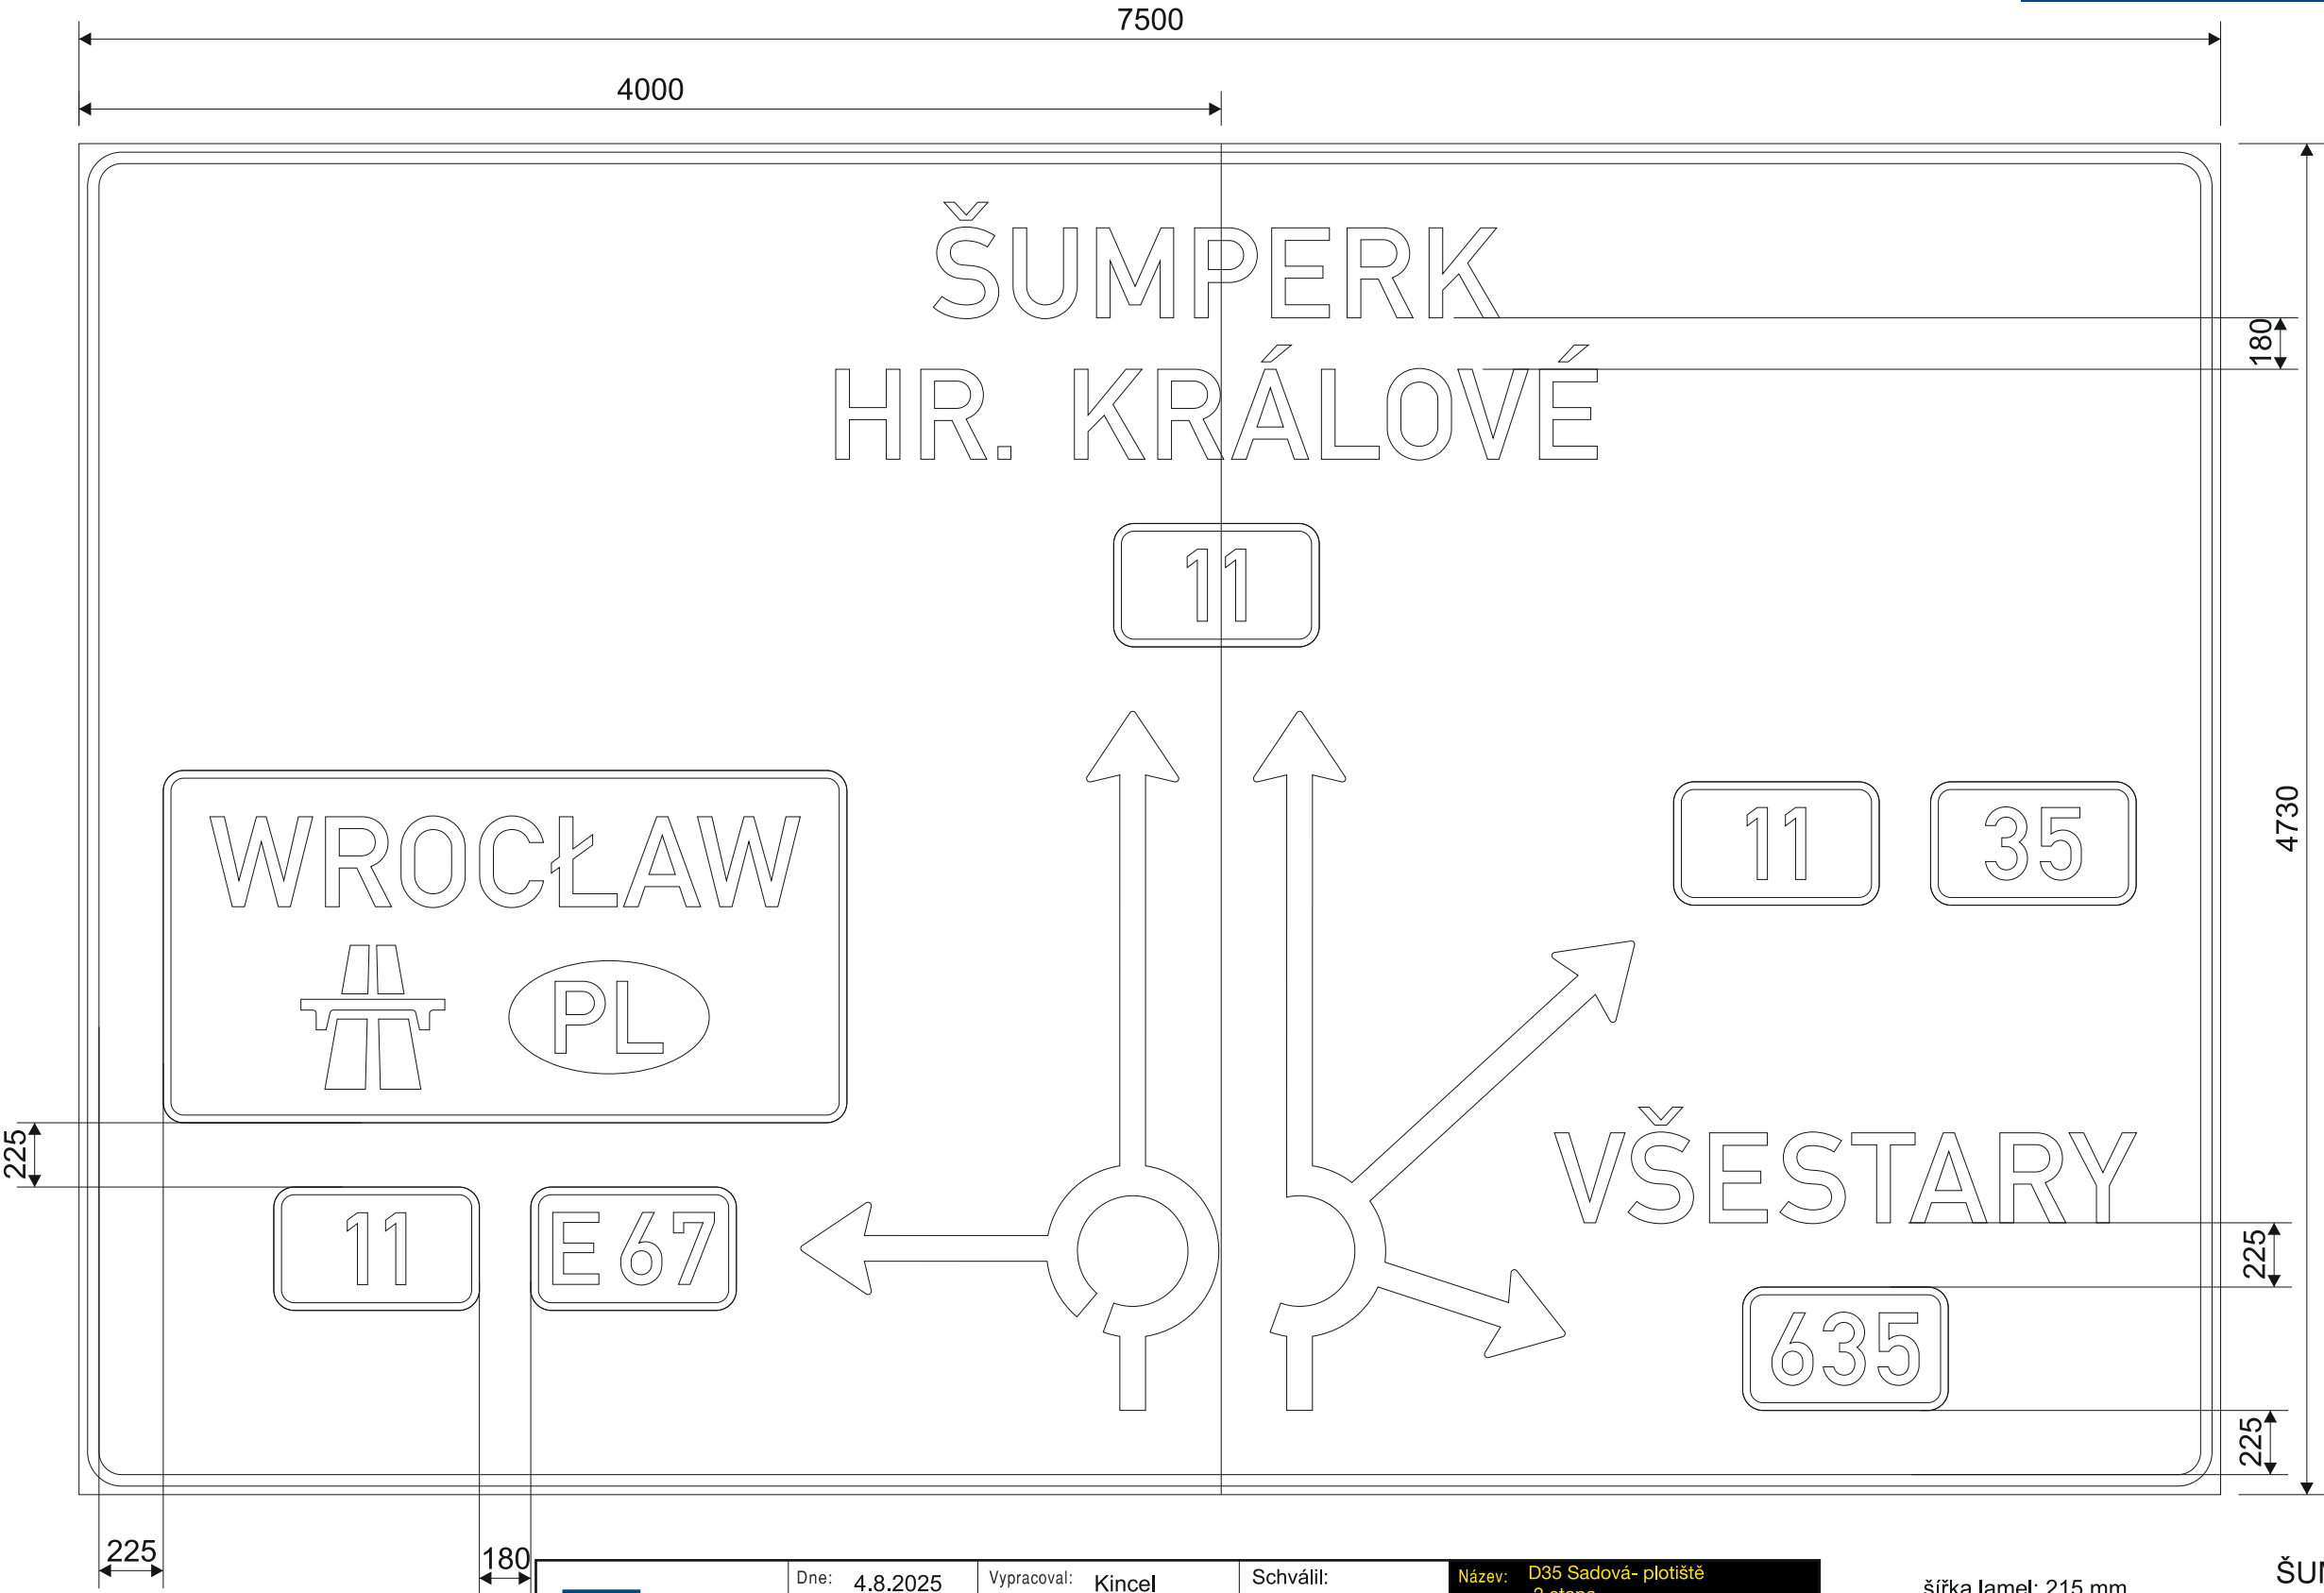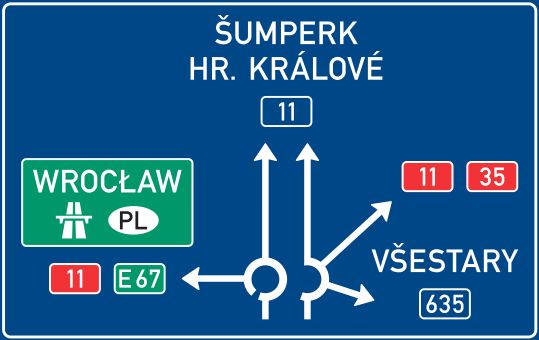

	Dne: 4.8.2025	Vypracoval: Kincel	Schválil:	Název: D35 Sadová- plotiště 2 etapa			
	Zálohováno: \\pracfile\2025\Značky\D35			Použitá fólie:	Třída 1	Třída 2	Třída 3
	Měřítko: 1:25	Poznámka:		Konečná verze:	Strana: 29		


šířka lamel: 215 mm
odrazivost fólie: třída 3
nosná konstrukce: portál
Tolerance dle ČSN EN 12899-1.

ŠUMPERK: 1983 mm
HR. KRÁLOVÉ: 2667 mm
WROCŁAW: 2067 mm
VŠESTARY: 2038 mm

č. D11-09502
IS 6b
Písmo střední
Výška písma - 420 mm




č. D11-09503
IS 6b
Písmo střední
Výška písma - 420 mm

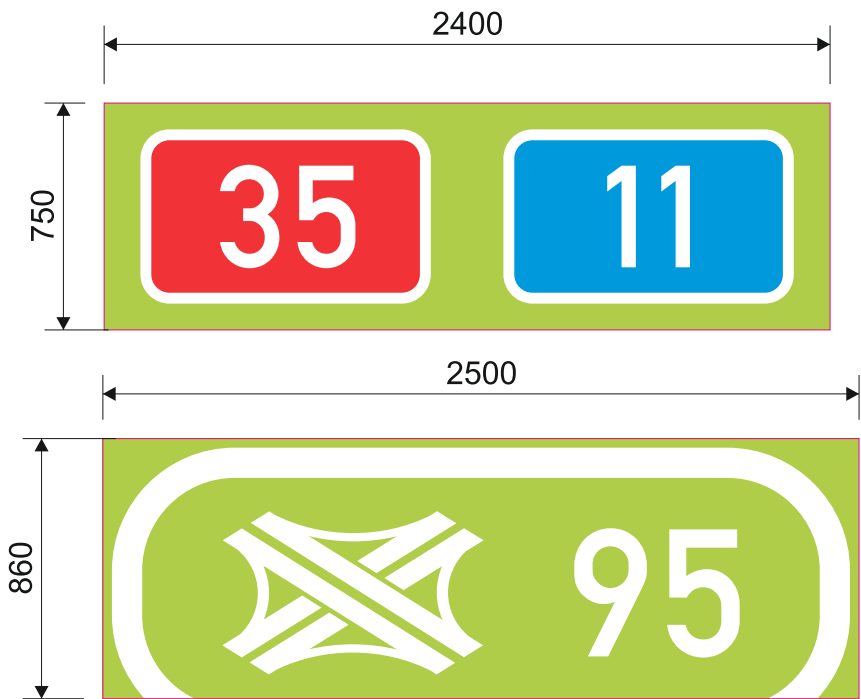


	Dne: 12.8.2025	Vypracoval: Kincel	Schválil:	Název: D35 Sadová- plotiště 2 etapa přeplechů	
	Zálohováno: \\pracfile\2025\Značky\D35		Použitá fólie:	☐ Třída 1	☐ Třída 2
	Měřítko: 1:25	Poznámka:		Konečná verze: ☐	Strana: 1

č. D11-09504
IS 6g
Písmo střední
Výška písma - 420 mm

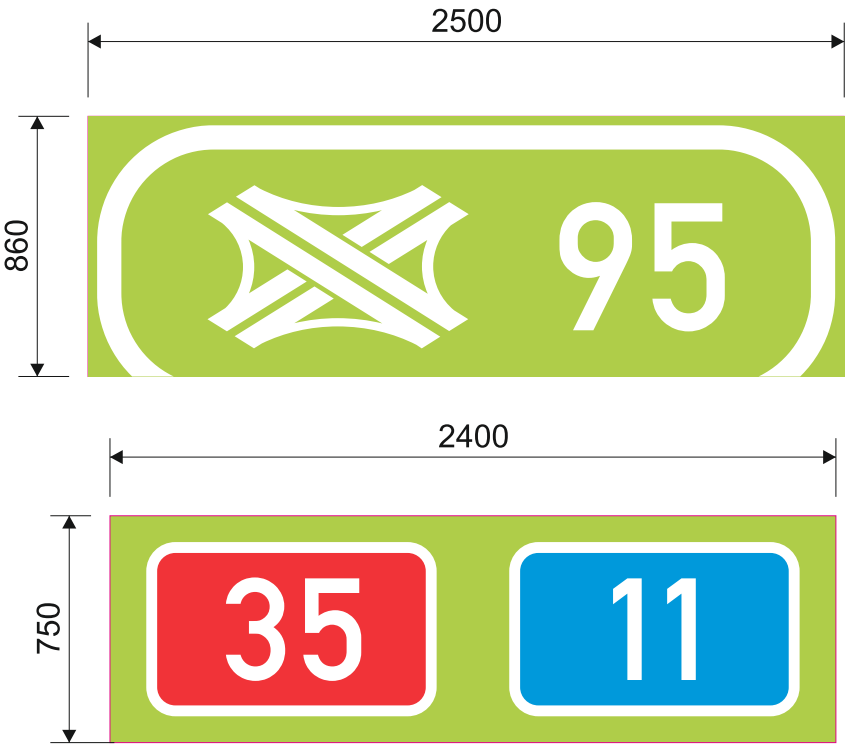


č. D11-09505
IS 6f
Písmo střední
Výška písma - 420 mm

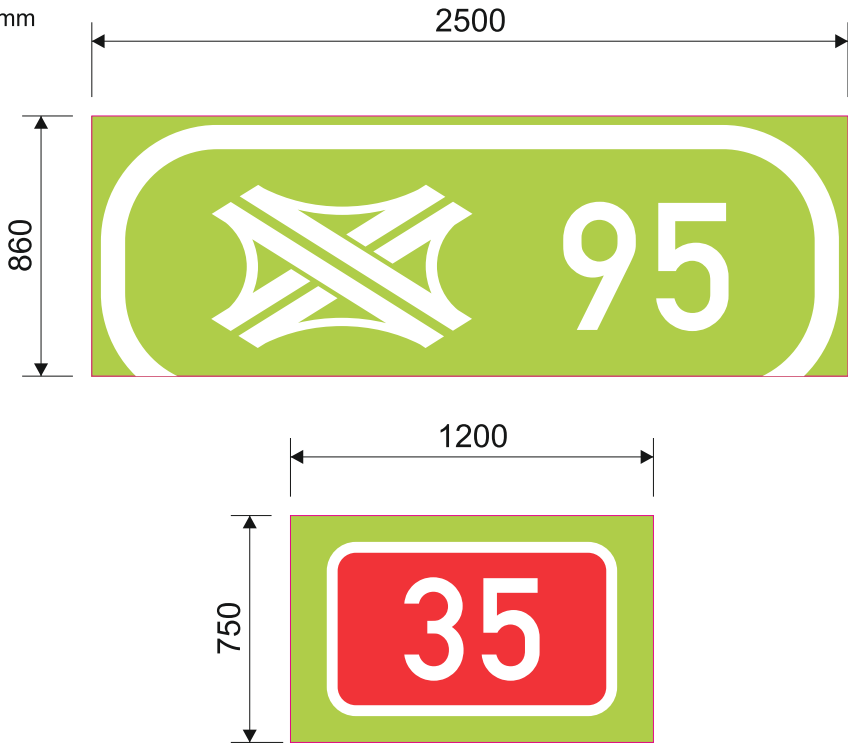


	Dne: 12.8.2025	Vypracoval: Kincel	Schválil:	Název: D35 Sadová- plotiště 2 etapa přeplechů			
	Zálohováno: \\pracfile\2025\Značky\D35			Použitá fólie:	Třída 1	Třída 2	Třída 3
	Měřítko: 1:25	Poznámka:			Konečná verze:	Strana: 2	

č. D11-09506
IS 6f
Písmo střední
Výška písma - 420 mm

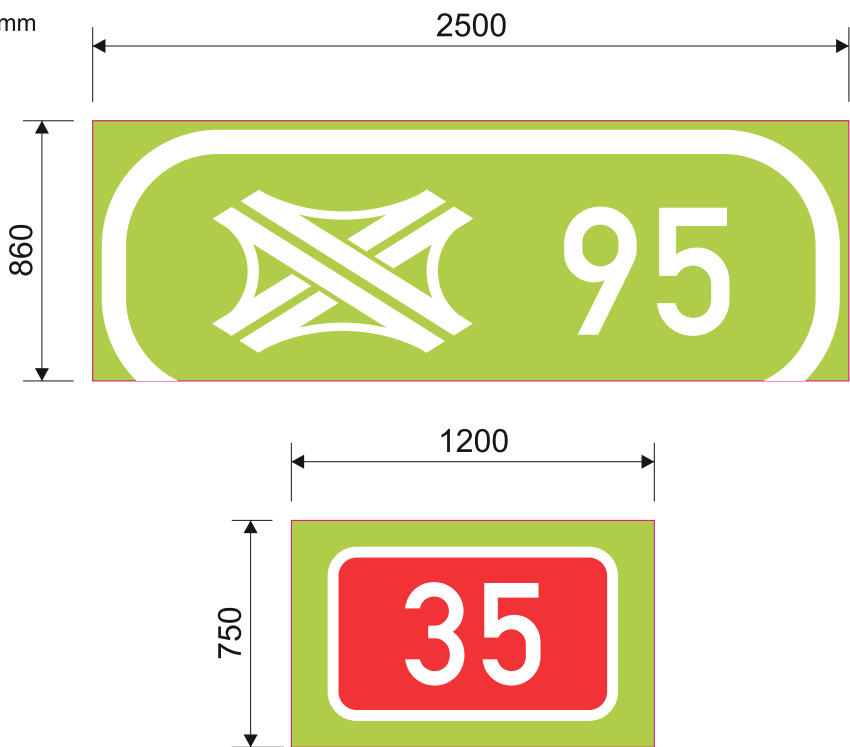

č. D11-09507 a+b
IS 6f
Písmo střední
Výška písma - 315 mm

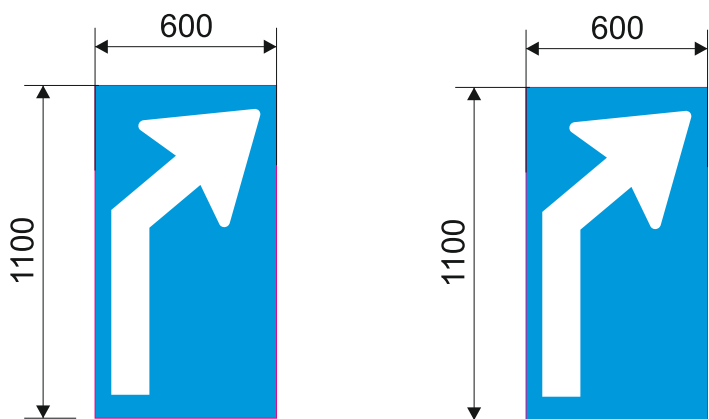


	Dne: 12.8.2025	Vypracoval: Kincel	Schválil:	Název: D35 Sadová- plotiště 2 etapa přeplechů			
	Zálohováno: \\pracfile\2025\Značky\D35			Použitá fólie:	☐ Třída 1	☐ Třída 2	☒ Třída 3
	Měřítko: 1:25	Poznámka:		Konečná verze: ☐	Strana: 3		

č. D11-09511
IS 6b
Písmo střední
Výška písma - 420 mm




č. D11-09512
IS 6b
Písmo střední
Výška písma - 420 mm

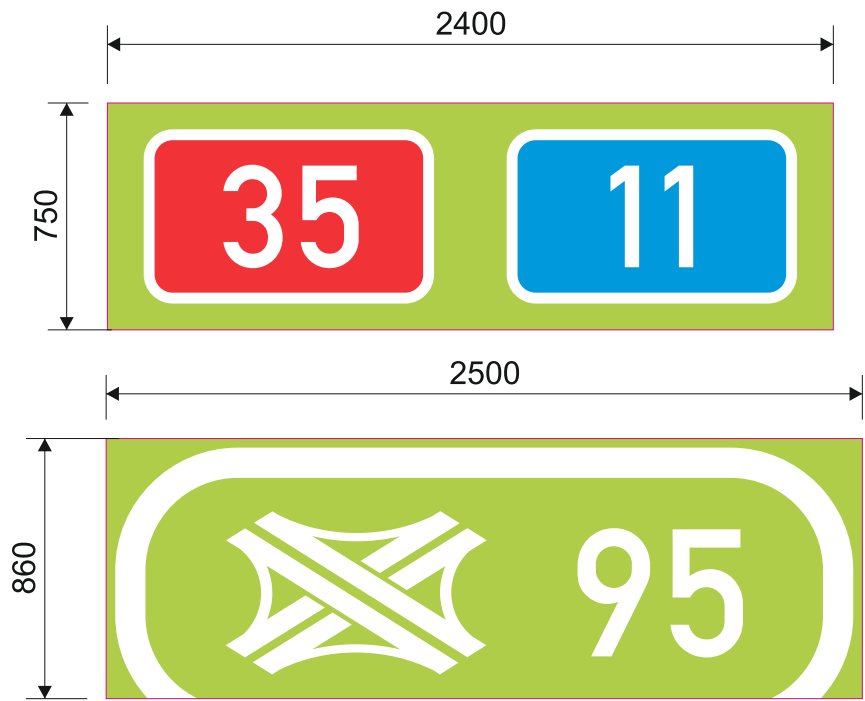


	Dne: 12.8.2025	Vypracoval: Kincel	Schválil:	Název: D35 Sadová- plotiště 2 etapa přeplety	
	Zálohováno: \\pracfile\2025\Značky\D35		Použitá fólie:	☐ Třída 1	☐ Třída 2 ☒ Třída 3
	Měřítko: 1:25	Poznámka:		Konečná verze: ☐	Strana: 4


č. D11-09513
IS 6g
Písmo střední
Výška písma - 420 mm

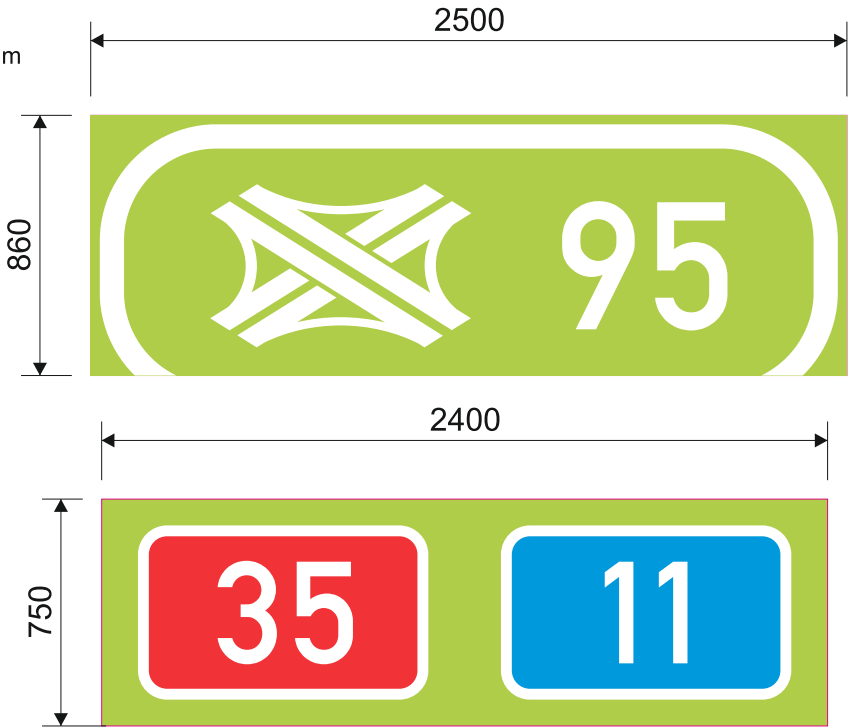

č. D11-09523
IS 6b
Písmo střední
Výška písma - 315 mm

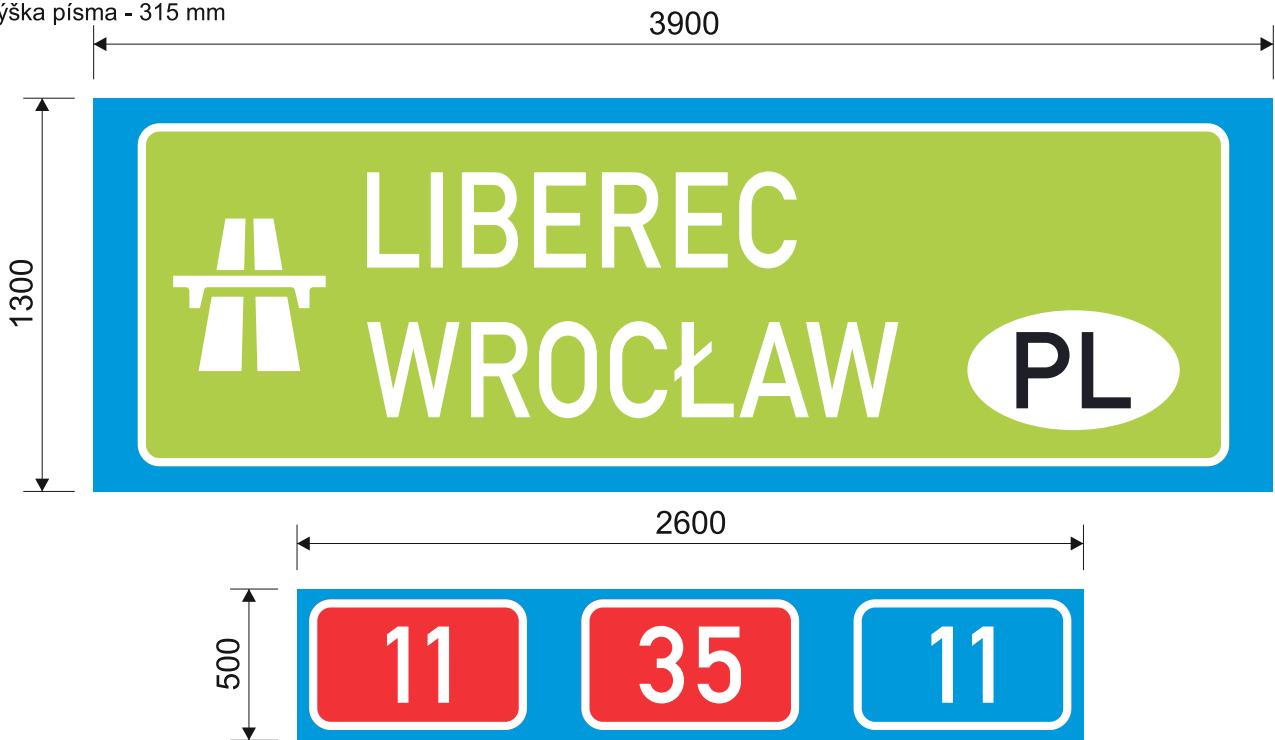

č. D11-10410
IS 6b
Písmo střední
Výška písma - 245 mm

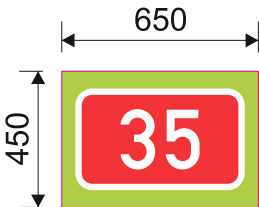

	Dne: 12.8.2025	Vypracoval: Kincel	Schválil:	Název: D35 Sadová- plotiště 2 etapa přeplechů		
	Zálohováno: \\pracfile\2025\Značky\D35		Použitá fólie:	Třída 1	Třída 2	Třída 3
	Měřítko: 1:25	Poznámka:		Konečná verze:	Strana: 5	