
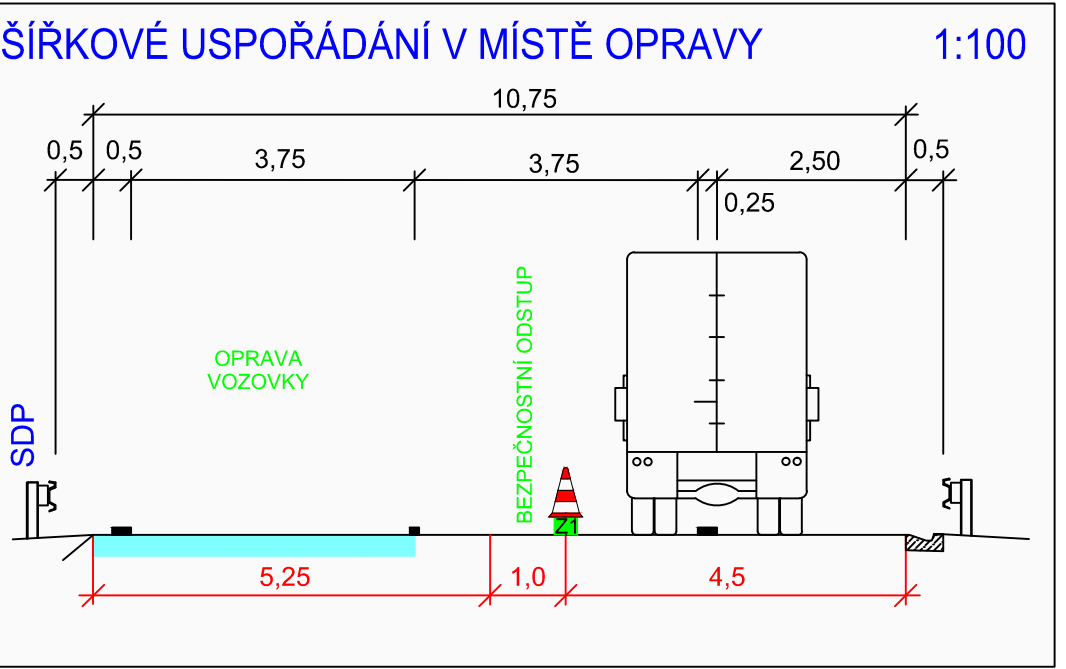
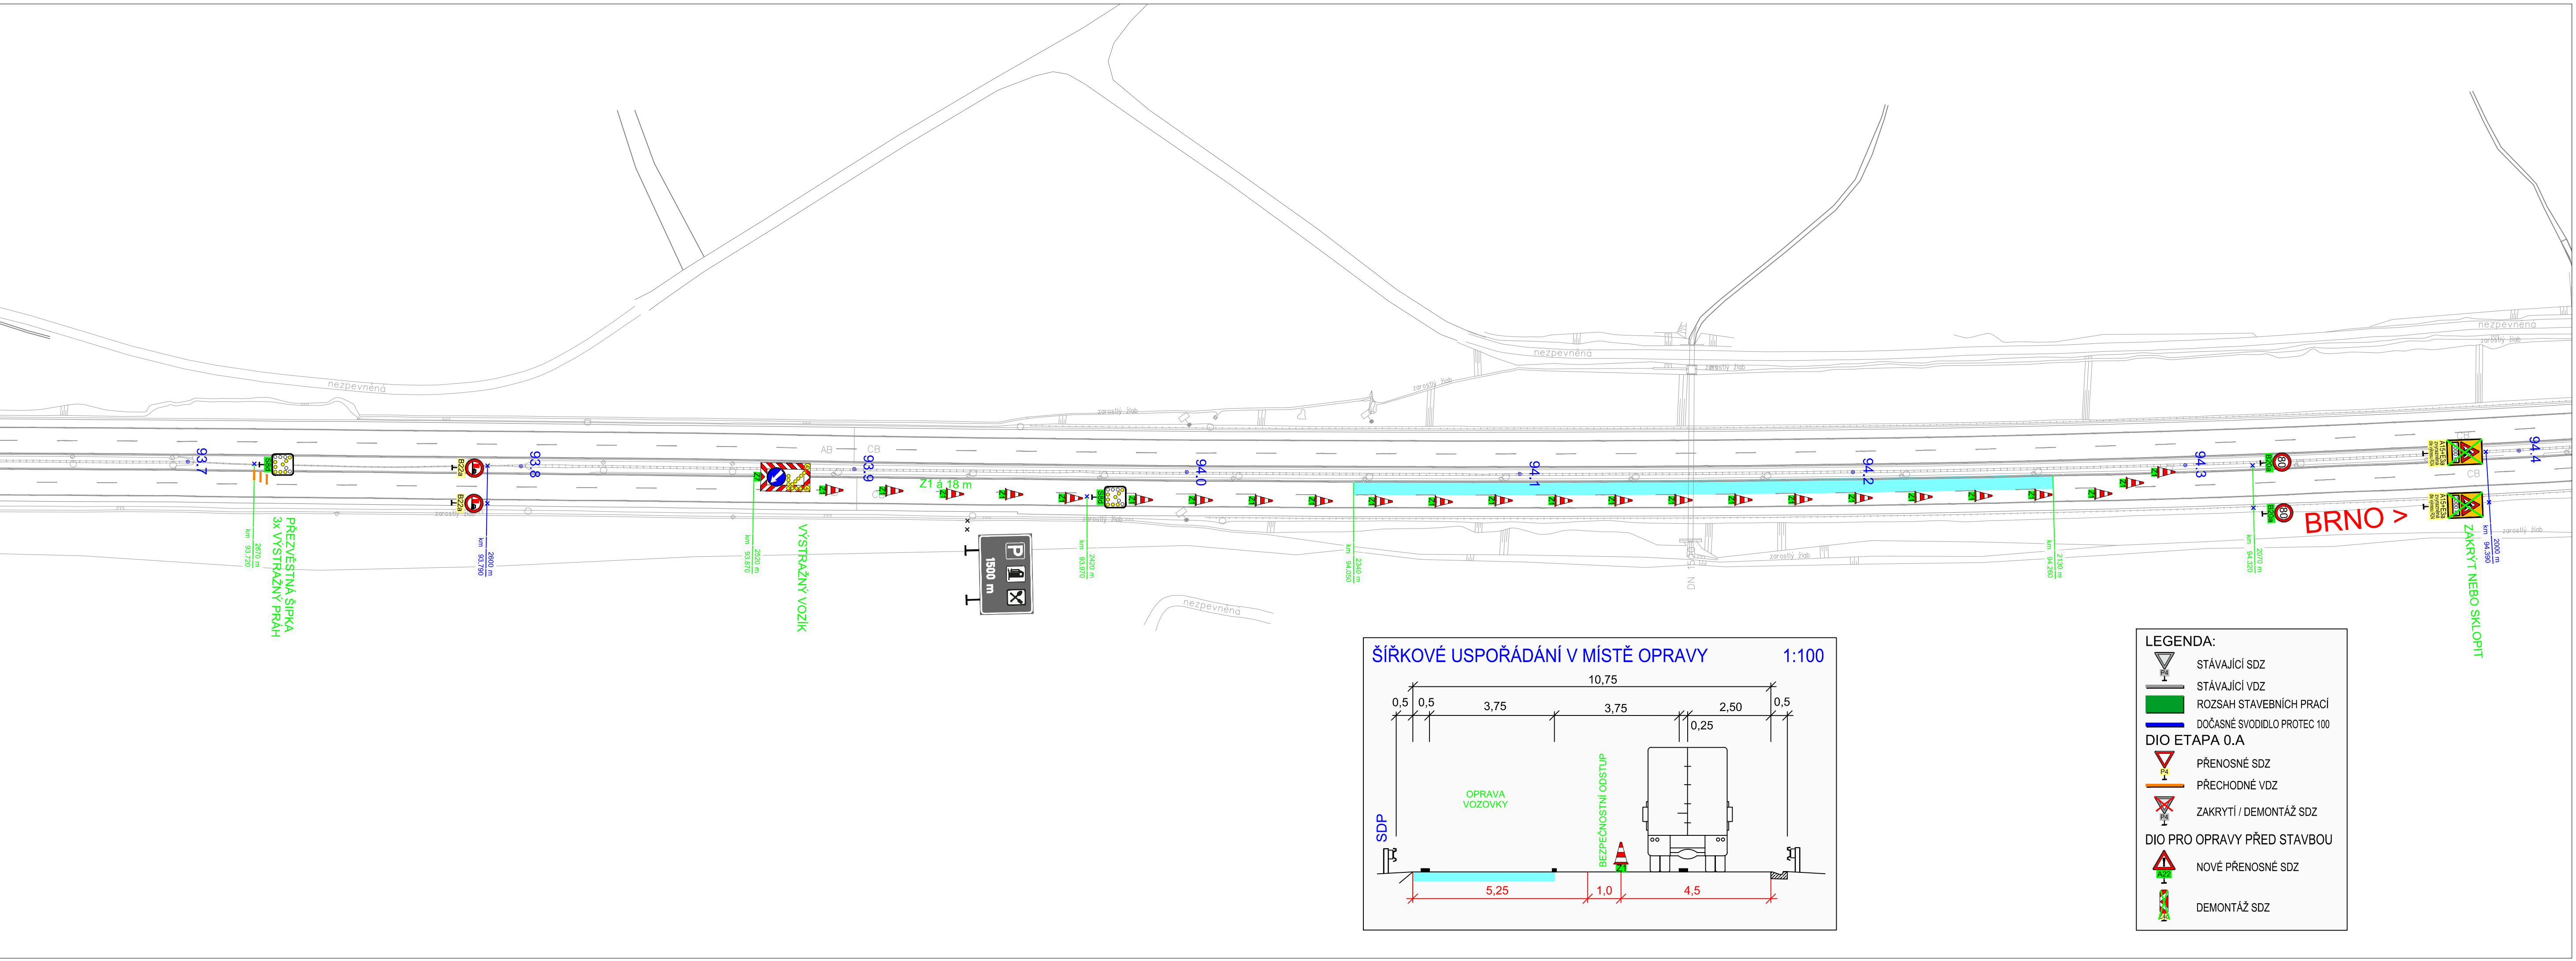


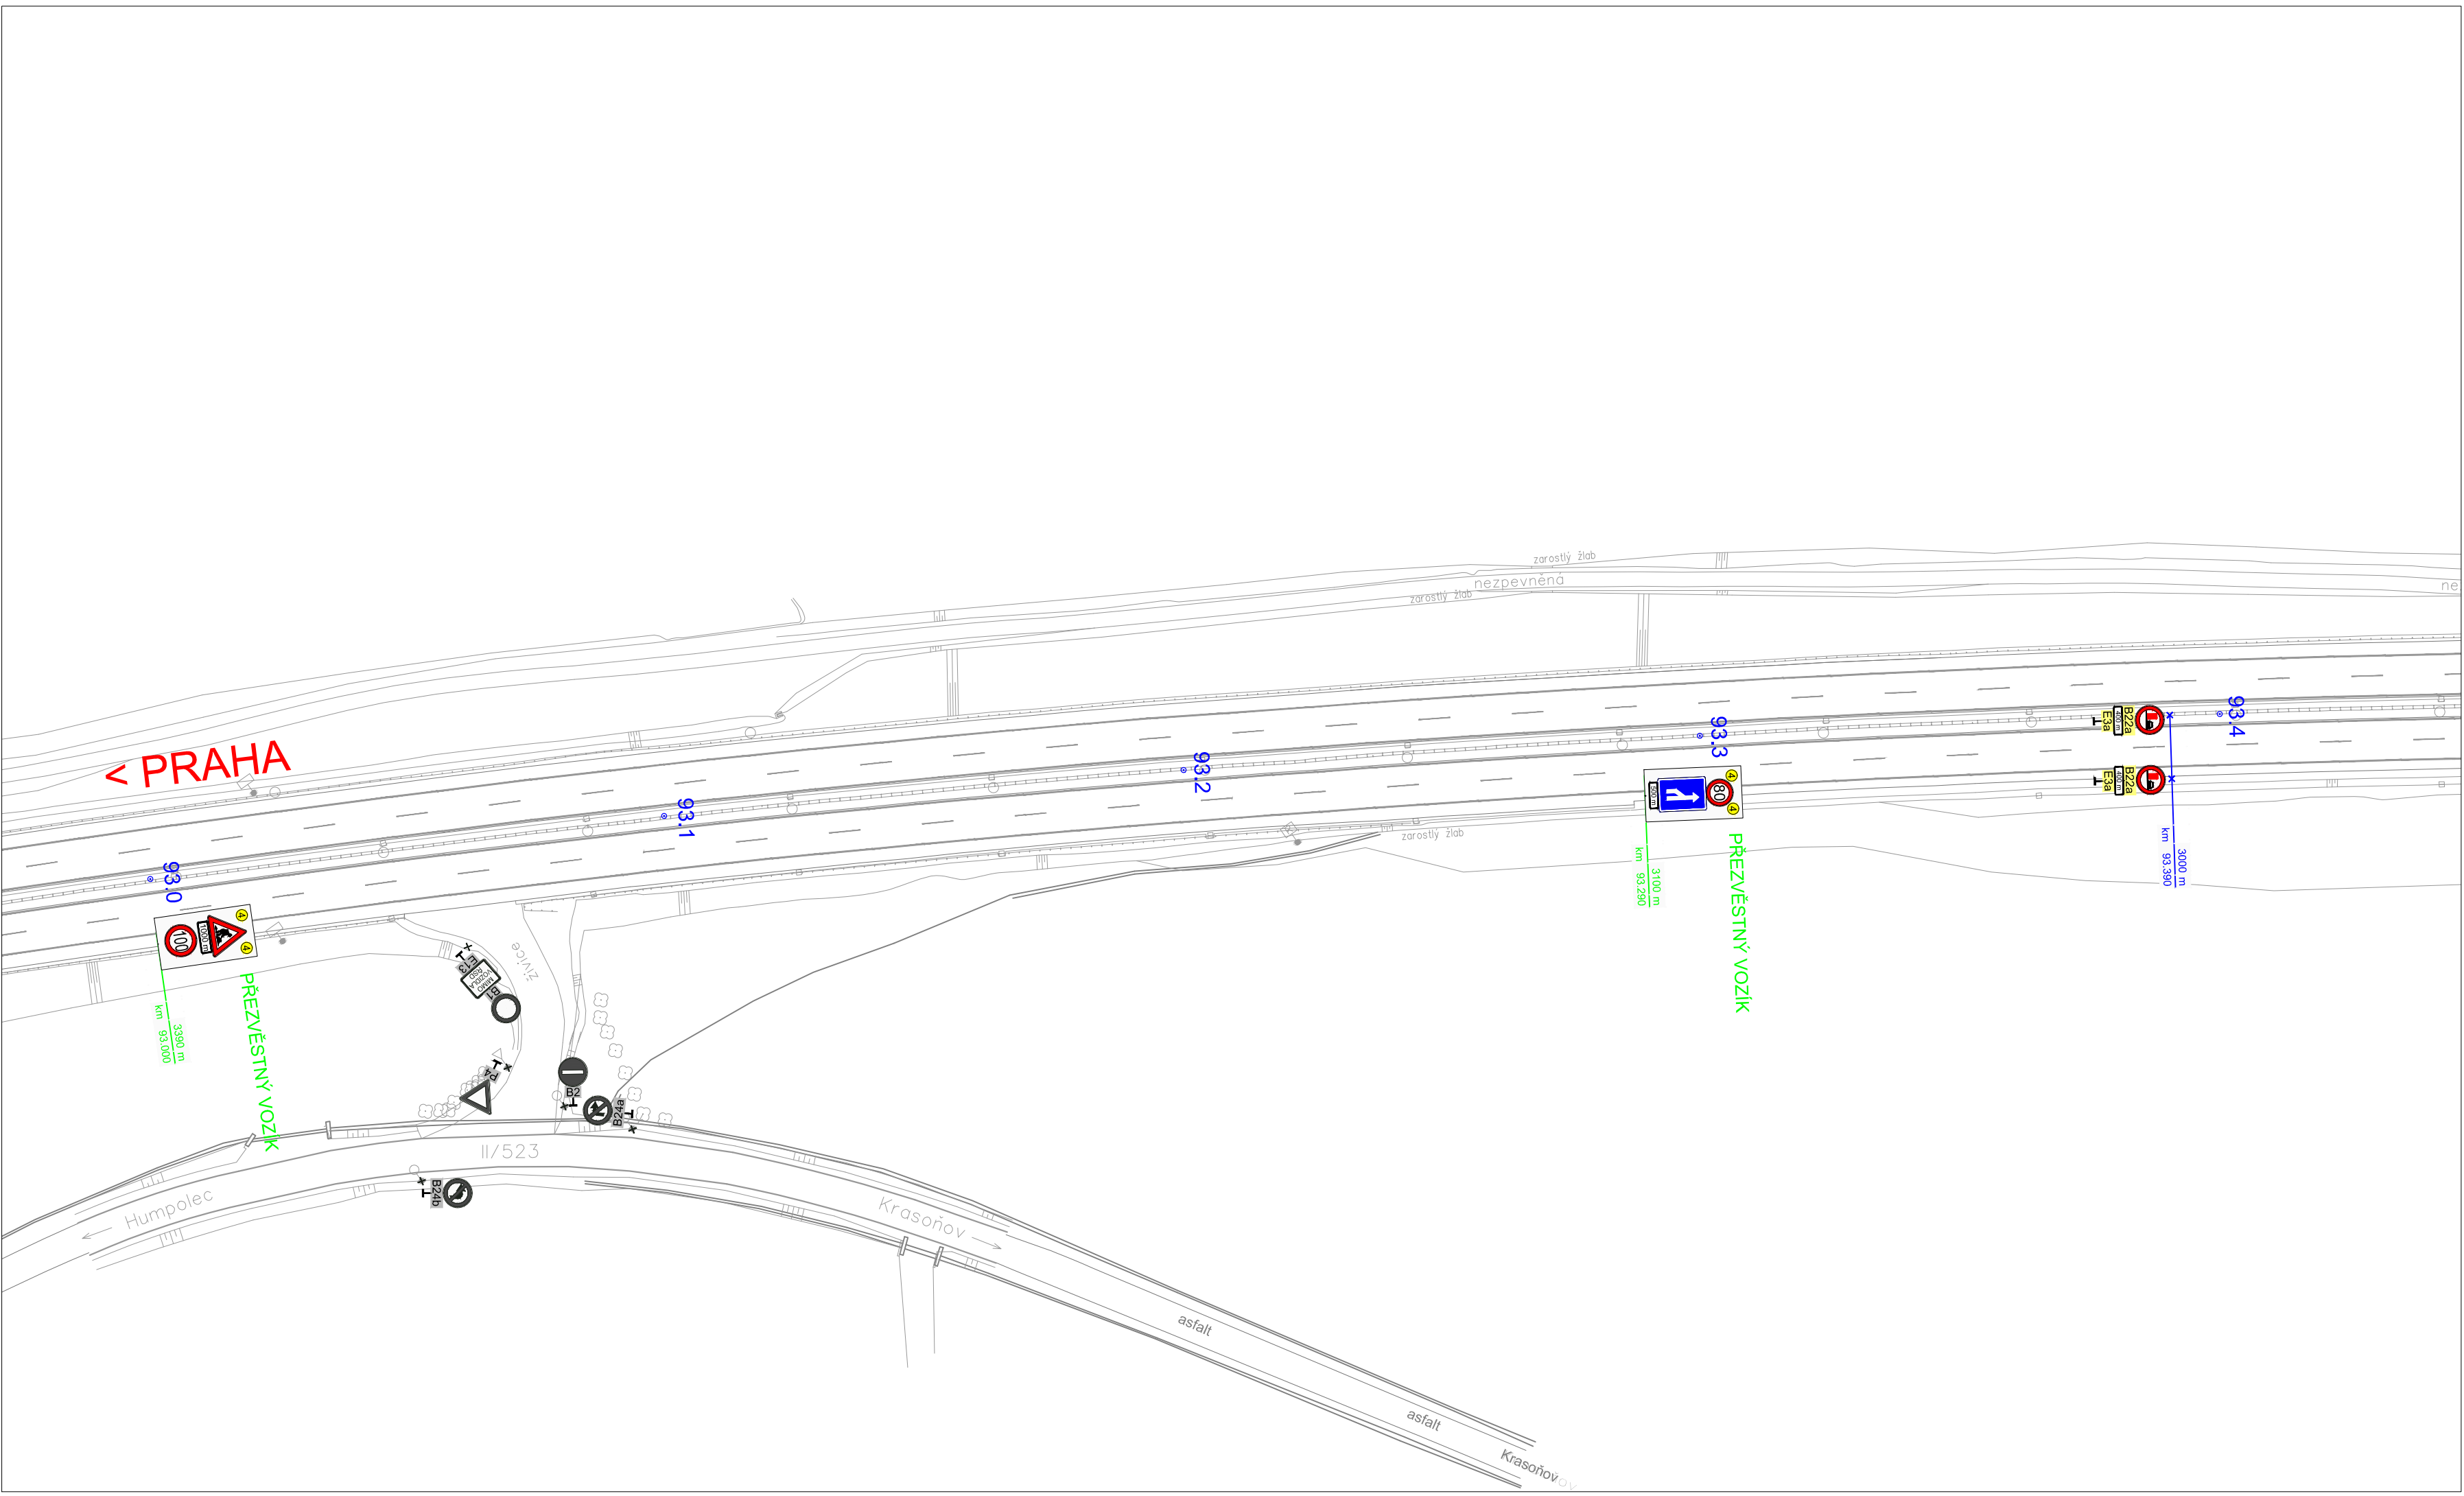

- LEGENDA:**
- STÁVAJÍCÍ SDZ
 - STÁVAJÍCÍ VDZ
 - ROZSAH STAVEBNÍCH PRACÍ
 - DOČASNÉ SVODIDLO PROTEC 100
 - DIO ETAPA 0.A
 - PŘENOSNÉ SDZ
 - PŘECHODNÉ VDZ
 - ZAKRYTÍ / DEMONTÁŽ SDZ
 - DIO PRO OPRAVY PŘED STAVBOU
 - NOVÉ PŘENOSNÉ SDZ
 - DEMONTÁŽ SDZ

a			
b			
c			
č	text změny – odůvodnění	datum	podpis

D1 MODERNIZACE – ÚSEK 12 EXIT 90 HUMPOLEC – EXIT 104 VĚTRNÝ JENÍKOV		Číslo objektu: SO 12–172.1
--	--	-------------------------------

Objednatel stavby:		Rozřtko:
 ŘEDITELSTVÍ SILNIC A DÁLNIC ČR Na Pankráci 56, 145 05 Praha 4		
Kontroloval: Datum:		Podpis:

Zhotovitel stavby		Rozřtko zhotovitele:
 TOTO COSTRUZIONI GENERALI  geosan GROUP  SMS Синие Мирае Строй	TGS JOINT VENTURE U Práhonu 32, 170 00 Praha 7 Toto S.p.a. Costruzioni Generali Viale Abruzzo 410, Chieti CH 661 00 Italská republika GEOSAN GROUP a.s. U Nemocnice 430, 280 02 Kolín III SP Sine Midas Stroy 9K Smagulova st., Aktobe Aktobe oblast Republika Kazachstán	Rozřtko zhotovitele: Kontroloval: Datum:
Kontroloval: Datum:		Podpis: Rozřtko výstupní kontroly RDS:

Koordínátor RDS:		Rozřtko:
 PUDIS	PUDIS a.s. Nad Vodovodem 2/3258, 100 31 Praha 10 +420 274 776 645; info@pudis.cz; IČ: 452 72 891; DIČ: CZ45272891	
Kontroloval: Datum:		Podpis:

Souřadnicový systém JTSK		Výškový systém Bpv
Zpracovatel RDS DIO: GEFAB CS, spol. s r.o. Švédská 5, 620 00 Brno +420 545 219 433; gefab@gefab.cz; www.gefab.cz IČ: 416 02 901; DIČ: CZ41602901		 GEFAB

Vypracoval: Pavel ZNAMENÁČEK	Hlavní inženýr projektu: Jakub HUMPLÍK	Rozřtko:
Odpovědný projektant: Ing. Bronislav ŠTAMBAŠKÝ	Kontroloval: Jakub HUMPLÍK	
Číslo zakázky: 203/2017	Datum: 03/2018	

Akce: D1 MODERNIZACE – ÚSEK 12 EXIT 90 HUMPOLEC – EXIT 104 VĚTRNÝ JENÍKOV	Měřítko: 1:1000	Formát: 7x4
Príloha: DIO – ETAPA 0, OPRAVY PŘED STAVBOU SITUACE DIO – OPRAVA PJP V KM 94,050 – 94,260	Stupeň: RDS	Souprava: 2.1