


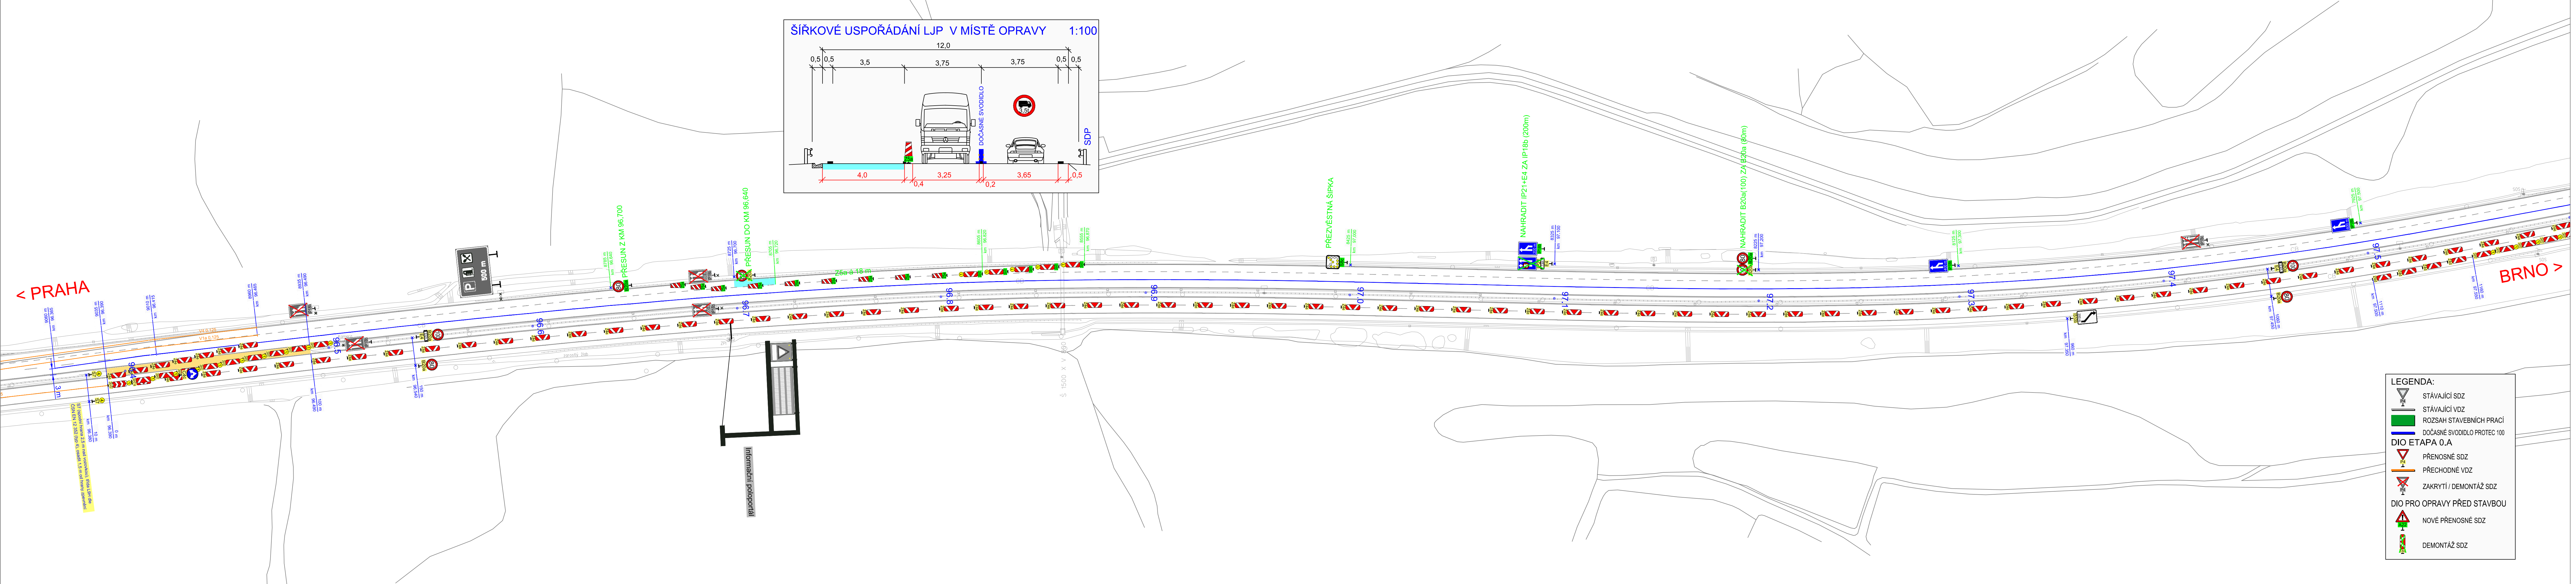

a			
b			
c			
č	text změny – odůvodnění	datum	podpis
D1 MODERNIZACE – ÚSEK 12 EXIT 90 HUMPOLEC – EXIT 104 VĚTRNÝ JENÍKOV		Číslo objektu: SO 12–172.1	
Objednatel stavby:			
 ŘEDITELSTVÍ SILNIC A DÁLNIC ČR Na Pankráci 56, 145 05 Praha 4		Rozřka:	
		Kontroloval: Datum:	Podpis:
Zhotovitel stavby			
 TOTO COSTRUZIONI GENERALI  geosan GROUP  SMS Синте Материал Строй		TGS JOINT VENTURE U Práhu 32, 170 00 Praha 7 Toto S.p.a. Costruzioni Generali Viale Abruzzo 410, Chieti CH 661 00 Italská republika GEOSAN GROUP a.s. U Nemocnice 430, 280 02 Kolín III SP Sine Midas Stroy 9K Smagulova st., Aktobe Aktobe oblast Republika Kazachstán	Rozřka zhotovitele: Kontroloval: Datum: Podpis: Rozřka výstupní kontroly RDS: Kontroloval: Datum: Podpis:
Koordínátor RDS:			
 PUDIS		PUDIS a.s. Nad Vodovodem 2/3258, 100 31 Praha 10 +420 274 776 645; info@pudis.cz; IČ: 452 72 891; DIČ: CZ45272891	Rozřka: Kontroloval: Datum: Podpis:
Souřadnicový systém JTSK			
Zpracovatel RDS DIO:		Výškový systém Bpv	
GEFAB CS, spol. s r.o. Švédská 5, 620 00 Brno +420 545 219 433; gefab@gefab.cz; www.gefab.cz IČ: 416 02 901; DIČ: CZ41602901			
Vypracoval: Pavel ZNAMENÁČEK		Hlavní inženýr projektu: Jakub HUMPLÍK	
Odpovědný projektant: Ing. Bronislav ŠTAMBAŠKY		Kontroloval: Jakub HUMPLÍK	
Číslo zakázky: 203/2017		Datum: 03/2018	
Akce: D1 MODERNIZACE – ÚSEK 12 EXIT 90 HUMPOLEC – EXIT 104 VĚTRNÝ JENÍKOV		Měřítko: 1:1000	Formát: 7x4
Průloha: DIO – ETAPA 0, OPRAVY PŘED STAVBOU SITUACE DIO – OPRAVA LJP V KM 96,720 – 96,700		Stupeň: RDS	Souprava:
		Číslo přílohy: 2.6	