



 

ŘEZ A - A'

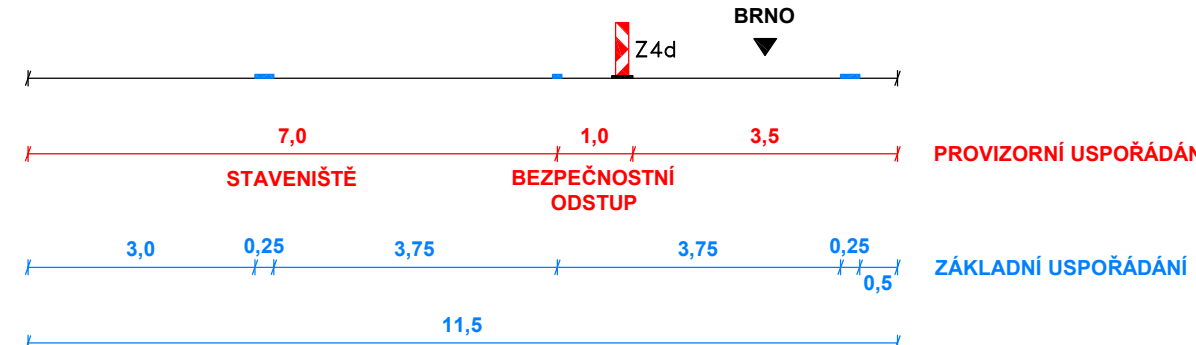

Navrhl / vypracoval:	Kreslí / CAD:	Technická kontrola:	 DOPRAVNÍ INŽENÝRING
Antonín SEIDL	Stanislav KRUPÍČKA	Ing. Peter HAJOŠ	
Název akce:	Dálnice D1, lokální oprava AB v km 356 - 370 P+L Úsek 1 - km 357,250 - 358,100 Dopravní opatření		Číslo zakázky:
Název výkresu:	Situace km 357,000 - 360,500 - uzavírka pravého jízdního pruhu		Číslo zakázky:
			Stupeň:
			Měřítko:
			Příloha číslo:
			Part. číslo:

SIL. I/47 - SEVERNÍ SPOJ 1. STAVBA

Dálnice D47
stavba 1708 z Ostravy
Ružová - Hrušov, 2. stavba

SIL. I/47 - SEVERNÍ SPOJ 1. STAVBA

Účel výkresu:
Dálnice D47, lokální oprava AB v km 356 - 370 P+L
Úsek 1 - km 357,250 - 358,100
Dopravní opatření

Název výkresu:
Situace MÚK Severní spoj

Navrhl / vypracoval:
Antonín SEIDL

Kreslil / CAD:
Stanislav KRUPÍČKA

Technická kontrola:
Ing. Peter HAJOŠ

Název akce:
Dálnice D47, lokální oprava AB v km 356 - 370 P+L
Úsek 1 - km 357,250 - 358,100
Dopravní opatření

Datum:
12/2017

Stupeň:
JPD

Měřítko:
1:2000

Příloha číslo:
Paré číslo:


DISK
DOPRAVNÍ ZNAČENÍ

2.2

Navrhl / vypracoval:	Kreslil / CAD:	Technická kontrola:
Antonín SEIDL	Stanislav KRUPÍČKA	Ing. Peter HAJOŠ

Název akce:	Dállice D1, lokální oprava AB v km 356 - 370 P+L
Datum:	12/2017
Stupeň:	JPD
Měřítko:	1:2000
Příloha číslo:	Paré číslo:

2.2

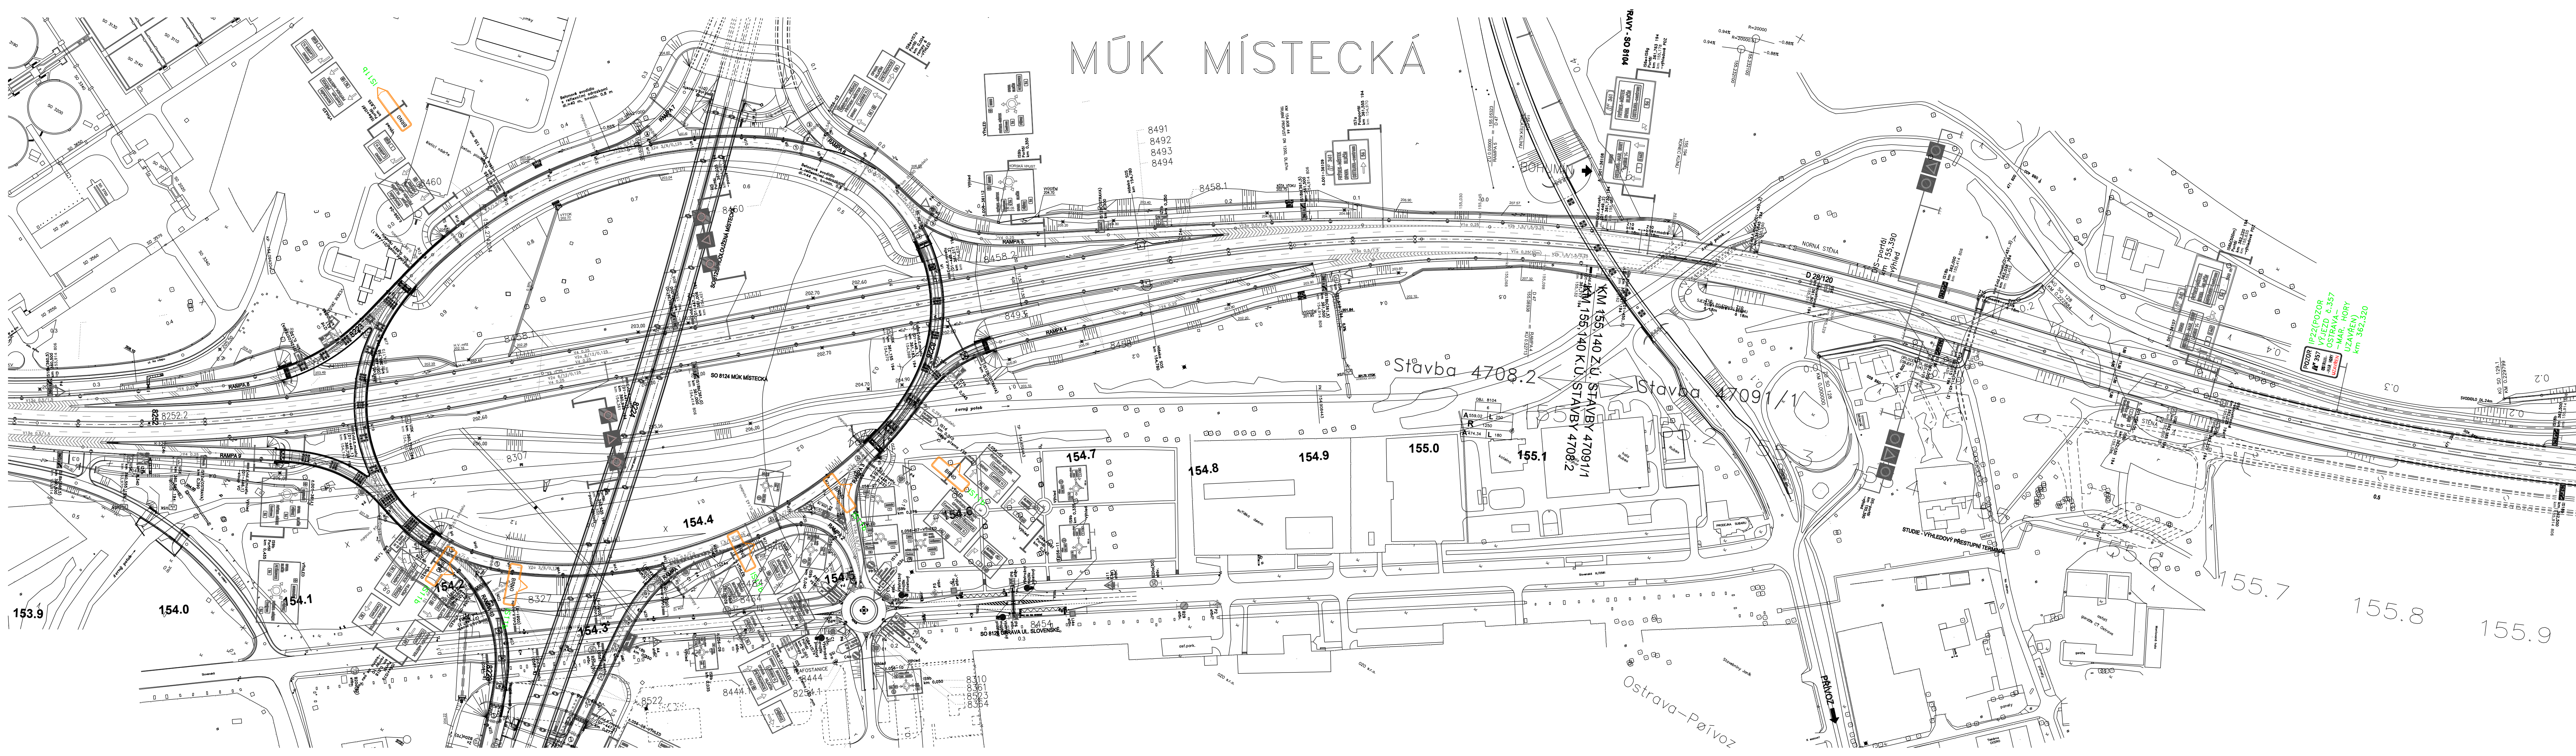




Navrh / vypracoval:	Kreslí / CAD:	Technická kontrola:
Antonín SEIDL	Stanislav KRUPÍČKA	Ing. Peter HAJOŠ
		
Název akce: Dálnice D1, lokální oprava AB v km 356 - 370 P+L Úsek 1 - km 357,250 - 358,100 Dopravní opatření		
Název výkresu: Situace MÚK Místečná		



Číslo zakázky:	039-17
Datum:	12/2017
Stupeň:	JPD
Měřítko:	1:2000
Příloha číslo:	Paré číslo:


2.3

RNÍ SPOJ

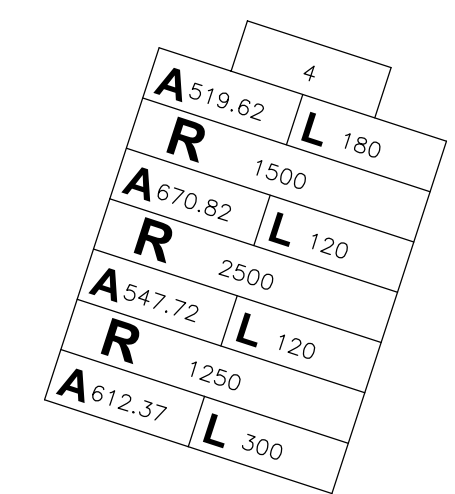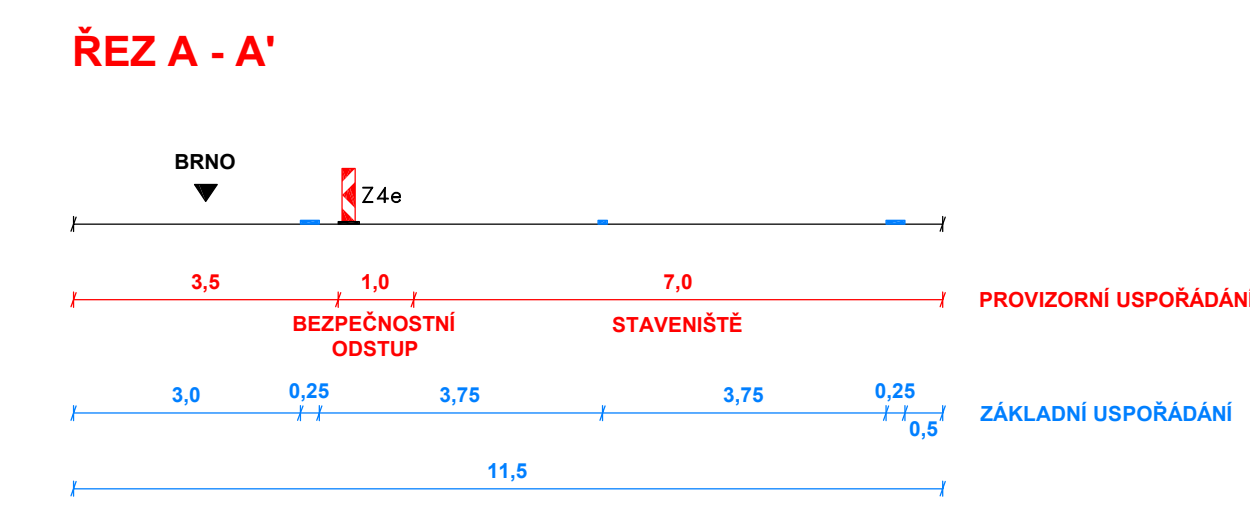 





Navrh / vypracoval:	Kreslí / CAD:	Technická kontrola:	DISK DOPRAVNÍ STAVBY
Antonín SEIDL	Stanislav KRUPČKA	Ing. Peter MAJOS	
Název akce:	Číslo zakázky:		039-17
Dálnice D1, lokální oprava AB v km 356 - 370 P+L	Datum:		12/2017
Úsek 1 - km 357,250 - 358,100	Stupeň:		JPD
Dopravní opatření	Měřítko:		1:1000
Název výkresu:	Příloha číslo:		Příloha číslo:
Situace km 357,000 - 358,450 - uzavírka levého jízdního pruhu			



3.1

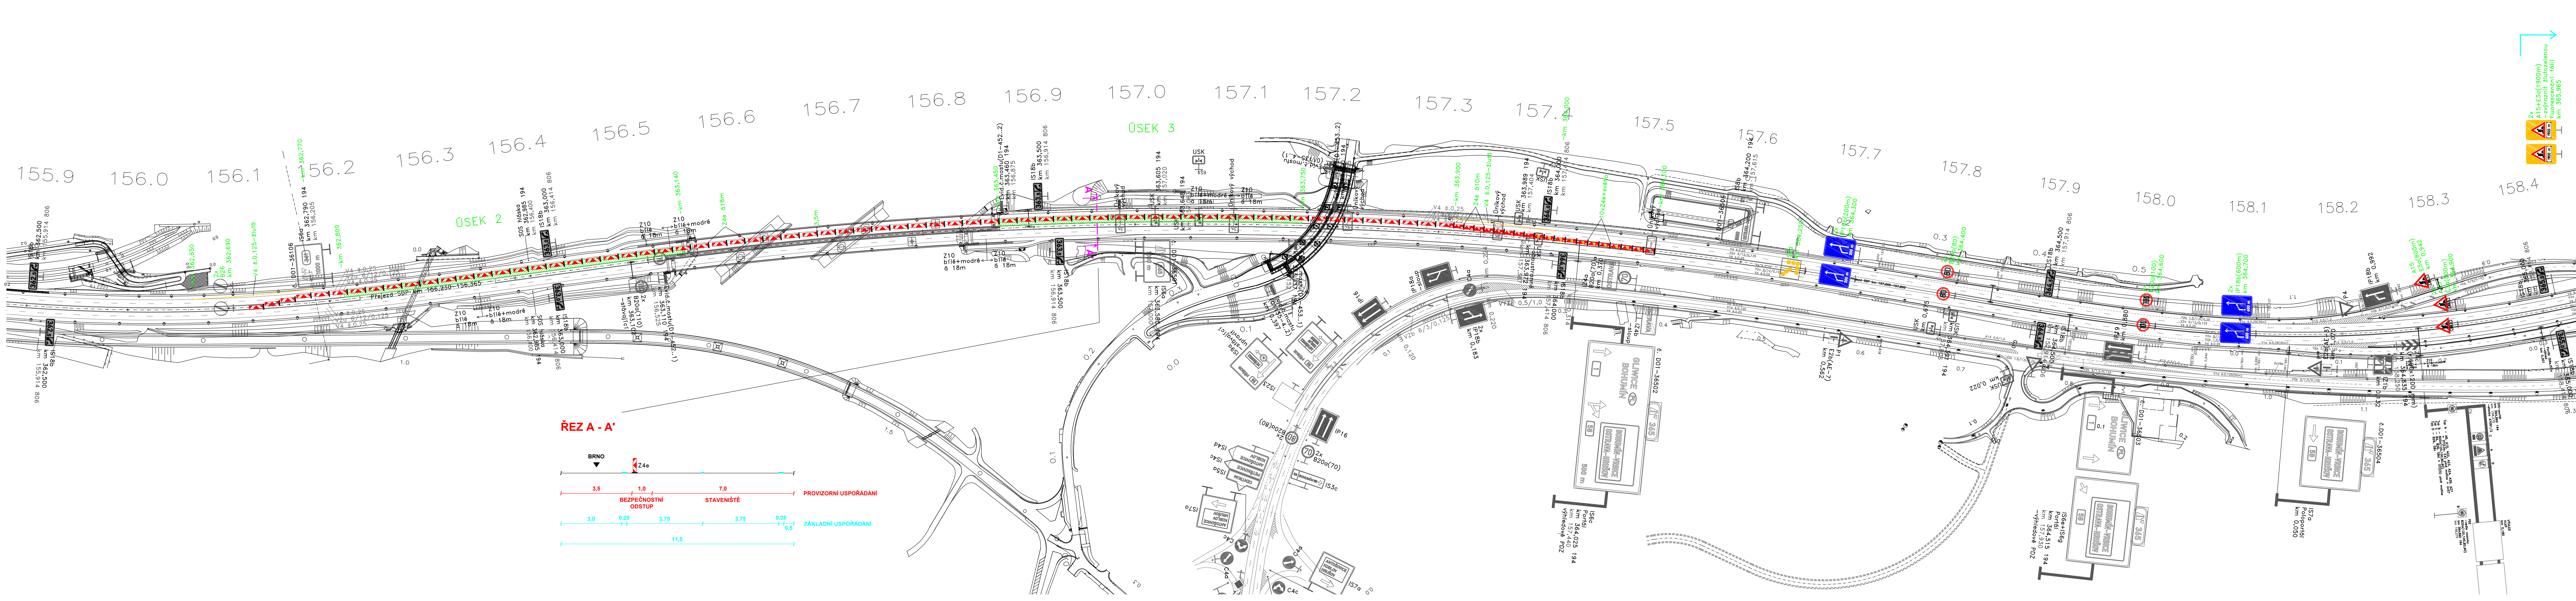


Navrh / vypracoval:		Kreslil / CAD:	Technická kontrola:	
Antonín SEIDL		Stanislav KRUPÍČKA	Ing. Peter HAJOŠ	
Název akce:		Číslo zakázky:		039-17
Dálnice D1, lokální oprava AB v km 356 - 370 P+L Úsek 2 a 3 - km 362,800 - 363,750 Dopravní opatření		Datum:		12/2017
		Stupeň:		JPD
		Měřítko:		1:2000
Název výkresu:		Příloha číslo:		Paré číslo:
Situace km 362,500 - 365,000 - uzavírka levého jízdního pruhu				4

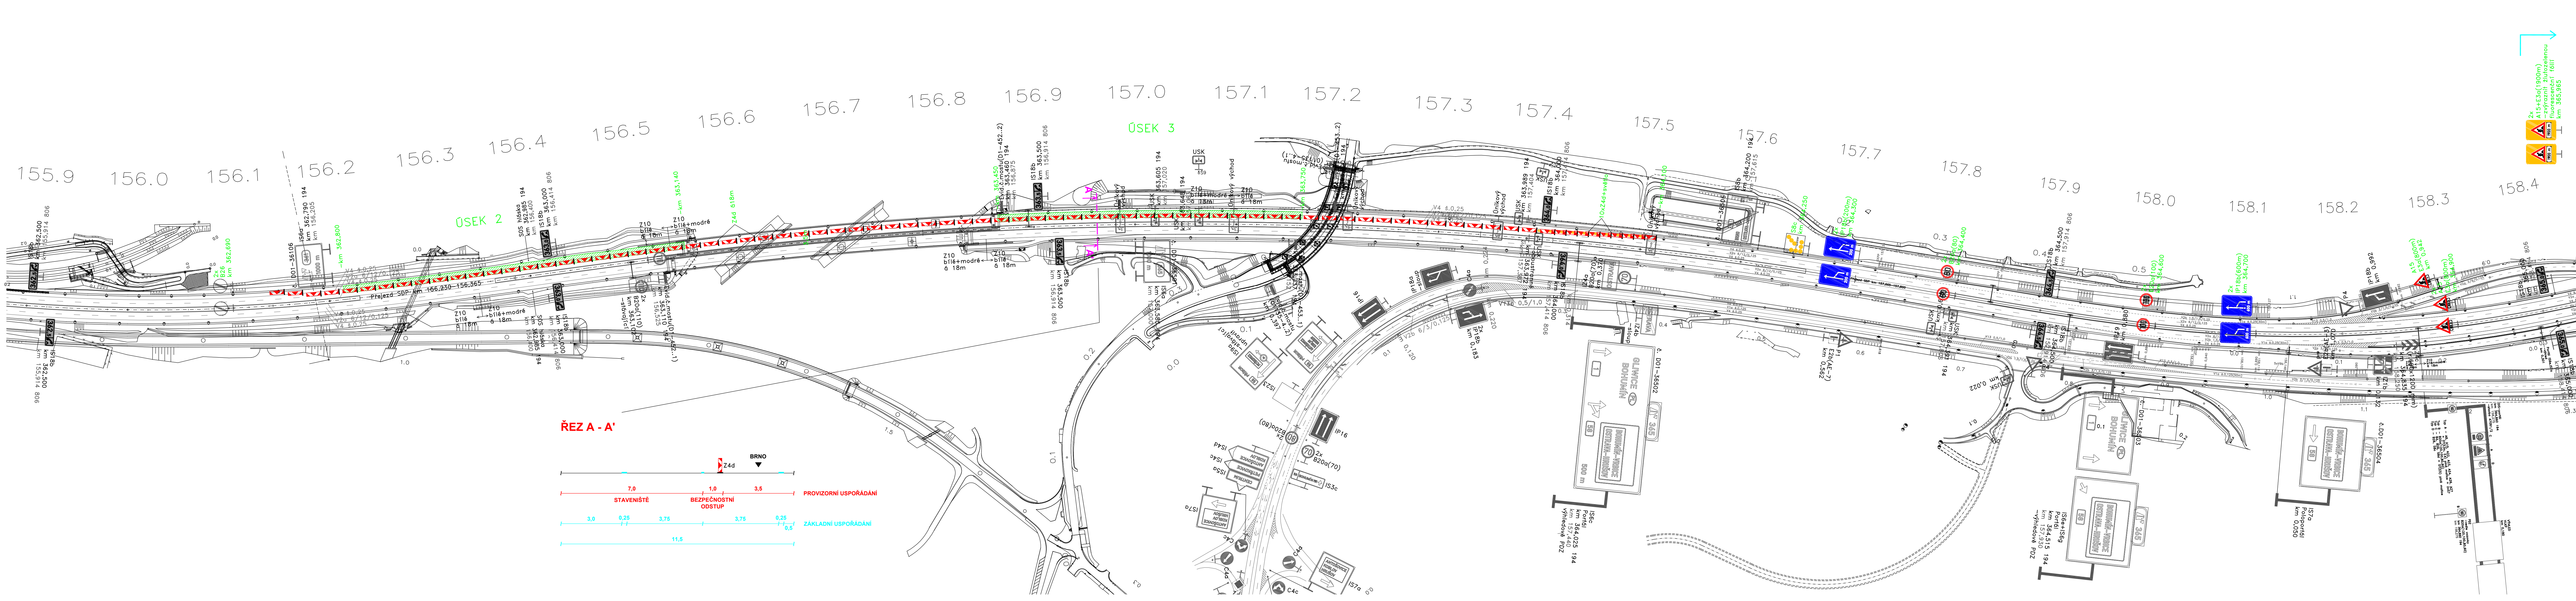

   Navrh / vypracoval:	Kreslil / CAD:	Technická kontrola:		
Antonín SEIDL	Stanislav KRUPÍČKA	Ing. Peter HAJOŠ		
			Číslo zakázky:	039-17
Dálnice D1, lokální oprava AB v km 356 - 370 P+L Úsek 2 a 3 - km 362,800 - 363,750 Dopravní opatření			Datum:	12/2017
			Stupeň:	JPD
			Měřítko:	1:2000
			Příloha číslo:	Paré číslo:
Název výkresu:	Situace km 362,500 - 365,000 - uzavírka pravého jízdního pruhu		5	

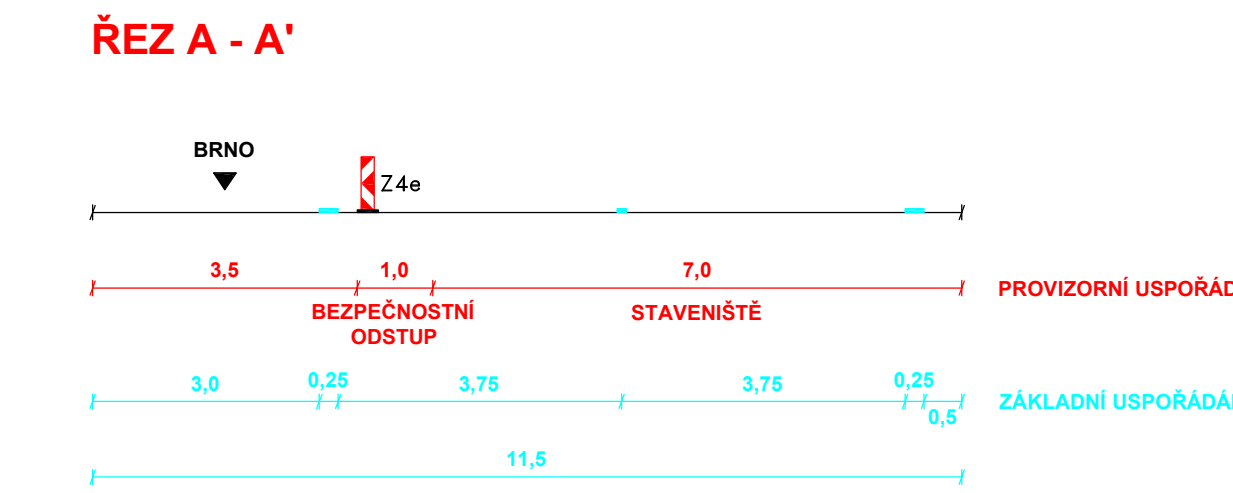 

Navrhl / vypracoval:	Kreslil / CAD:	Technická kontrola:	DISK DOPRAVNÍ ZNAČENÍ	
Antonín SEIDL	Stanislav KRUPICKA	Ing. Peter HAJOŠ		
Název akce:	Dálnice D1, lokální oprava AB v km 356 - 370 P+L		Číslo zakázky:	039-17
Úsek 4 - km 369,000 - 369,500			Datum:	12/2017
Dopravní opatření			Stupeň:	JPD
			Měřítko:	1:2000
Název výkresu:	Situace km 368,800 - 372,000 - uzavírka levého jízdního pruhu		Příloha číslo:	Paré číslo:
				6

 

Navrhl / vypracoval:		Kreslil / CAD:		Technická kontrola:	
Antonín SEIDL		Stanislav KRUPICKA		Ing. Peter HAJOŠ	
Číslo zakázky:		039-17		Dátum:	
12/2017		Stupeň:		JPD	
Měřítko:		1:2000		Příloha číslo:	
Paré číslo:		7			

