

ČÍSLO ZMĚNY	TEXT ZMĚNY – ODŮVODNĚNÍ	DATUM	PODPIS
a			
b			
c			



Název stavby: D11 KM 0,0 - 8,0 VÝMĚNA VOZOVKOVÝCH VRSTEV	
Objednatel stavby:  ŘEDITELSTVÍ SILNIC A DÁLNIC ČR Na Pankráci 546/56, 140 00 Praha 4 Stavbu zajišťuje Úsek provozní Práčská 3338/3, 106 00 Praha 10 - Záběhlice	Razítko: Datum: Podpis:
Zhotovitel stavby:  SKANSKA Křižíkova 682/34a, 186 00 Praha 8 - Karlín Stavbu zajišťuje Závod Inženýrské stavitelství Čechy Křižíkova 682/34a, 186 00 Praha 8 - Karlín	Razítko: Datum: Podpis:
Koordinátor RDS:  TUBES spol. s r.o. Nad Zátěším 345/12, 142 00 Praha 4	Razítko: Ověřil: Datum: Podpis:

MINISTERSTVO DOPRAVY ČR

Odbor pozemních komunikací

Příloha k č. j. 104/2018-120-RD/6

SO 180

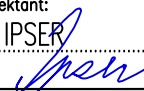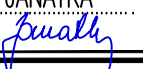TUBES spol. s r.o., Nad Zátěším 345/12, 142 00 Praha 4 – tel. 226 066 233, e-mail: tubes@tubes.cz			
Navrhl/vypracoval: Ing. Michal IPSEK podpis: 	Zodpovědný projektant: Ing. Michal IPSEK podpis: 	Zhotovitel:  Nad Zátěším 345/12 142 00 Praha 4	
Technická kontrola: Pavel KAČÍREK podpis: 	Hlavní inženýr projektu: Ing. Květoslav JANATKA podpis: 		



Kraj: STŘEDOČESKÝ, Hlavní město PRAHA	Čís. zakázky: TU-18001-03
Obec: Praha, Šestajovice, Jirny	Datum: 04/2018
Objednatel: SKANSKA a.s., Křižíkova 682/34a, 186 00 Praha 8 – Karlín	Formát: A4
Akce: D11 KM 0,0 - 8,0 VÝMĚNA VOZOVKOVÝCH VRSTEV	Měřítka: Stupeň: RDS
Objekt: PŘECHODNÉ DOPRAVNÍ ZNAČENÍ BĚHEM REALIZACE STAVBY	Souprava:
Příloha: SCHÉMATA PRO PŘEVEDENÍ DOPRAVY Z ETAPY 0.B DO 1.A	Čís. přílohy: 2.

Dopravní opatření:

- směr Praha: provoz pouze v pomocném jízdním pruhu na krajnici v rozsahu dle schéma - čelo uzavírky dle schématu DK 240, osazeno SDZ pro etapu 0.B s lokálními úpravami (otočení IP21)
- směr H.K.: dle etapy 0.B

Prováděné práce:

- uzavírání staveništních vjezdů v dočasném svodidle v LJP
- provedení přechodného VDZ pro směr HK (v LJP) v maximálním rozsahu na uzavřených částech vozovky

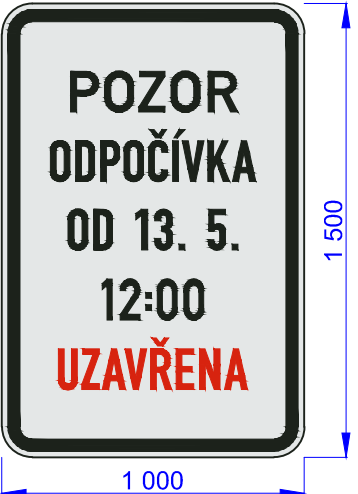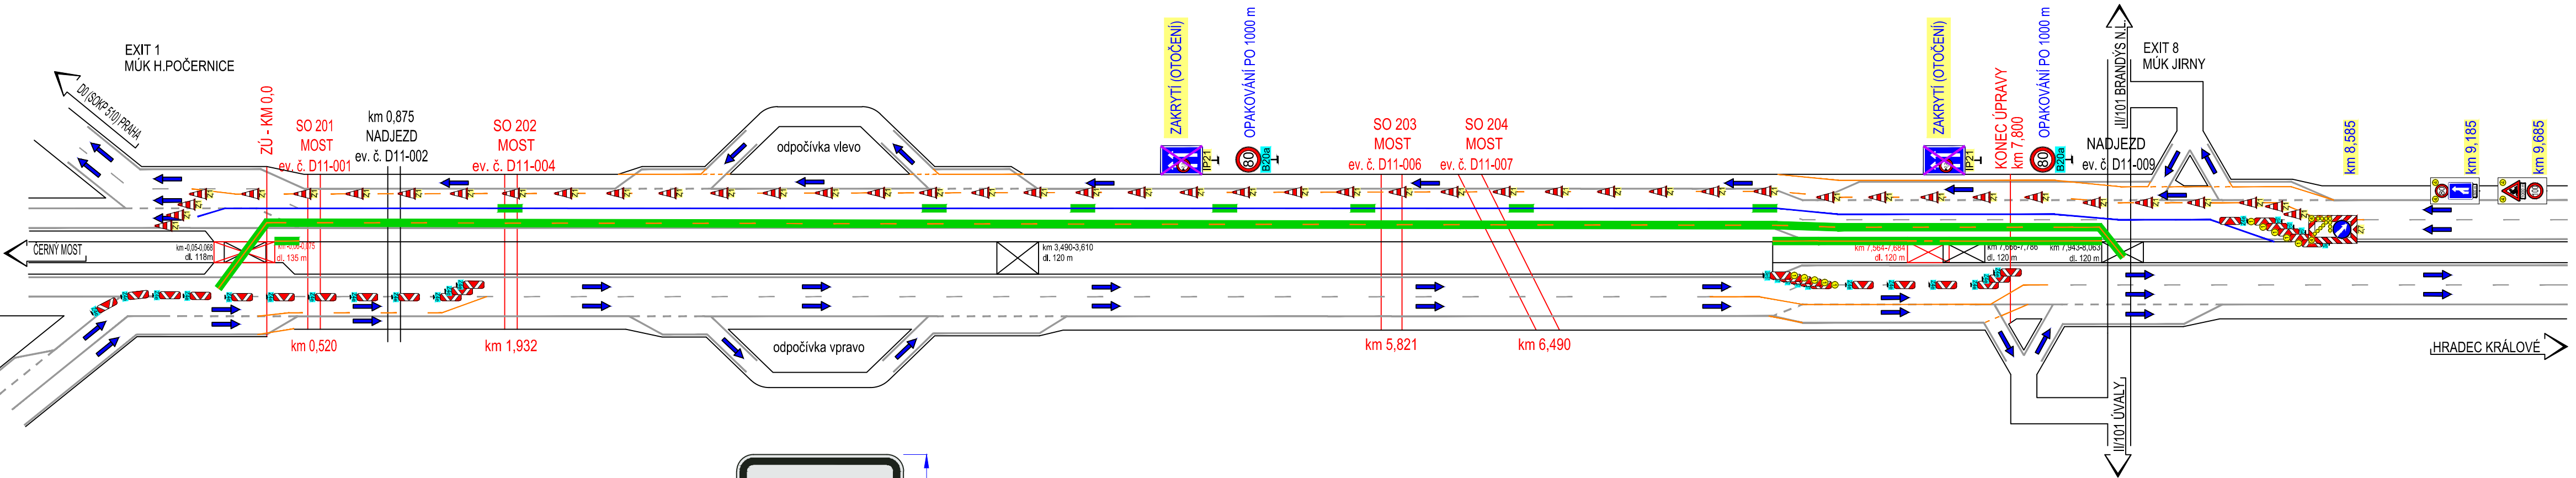

DZ bude osazena u vjezdu na pravou odpočívku H. Počernice před začátkem etapy 1.A

Souřadnicový systém S–JTSK, Výškový systém Bpv


Zpracovatel RDS:	Stavba:	Číslo zakázky:
TUBES spol. s r. o. Nad Zátěšín 345/II, 142 00 Praha 4	D11 KM 0,0 - 8,0 VÝMĚNA VOZOVKOVÝCH VRSTEV	TU–18001–03
Navrhl/vypracoval:	Objekt:	Datum:
Ing. Michal IPSER	SO 180 - PŘECHODNÉ DOPRAVNÍ ZNAČENÍ BĚHEM REALIZACE STAVBY	04/2018
	Příloha:	Měřítko:
	SCHÉMATA PRO PŘEVEDENÍ DOPRAVY Z ETAPY 0.B DO 1.A - 1.FÁZE	RDS
		Číslo přílohy:
		2.1

Dopravní opatření:

- směr Praha: dle etapy 1.A
- směr H.K., exit 1: provoz pouze v pravém jízdním pruhu v rozsahu dle schéma - čelo uzavírky viz samostatná situace v příloze 2.3
- směr H.K., exit 8: provoz pouze v pravém jízdním pruhu v rozsahu dle schéma - čelo uzavírky dle schématu DK 240







Prováděné práce:




- dokončování přechodného VDZ v PJP
- osazení přenosného SDZ v MÚK Horní Počernice a dokončení výstavby DIO pro etapu 1.A

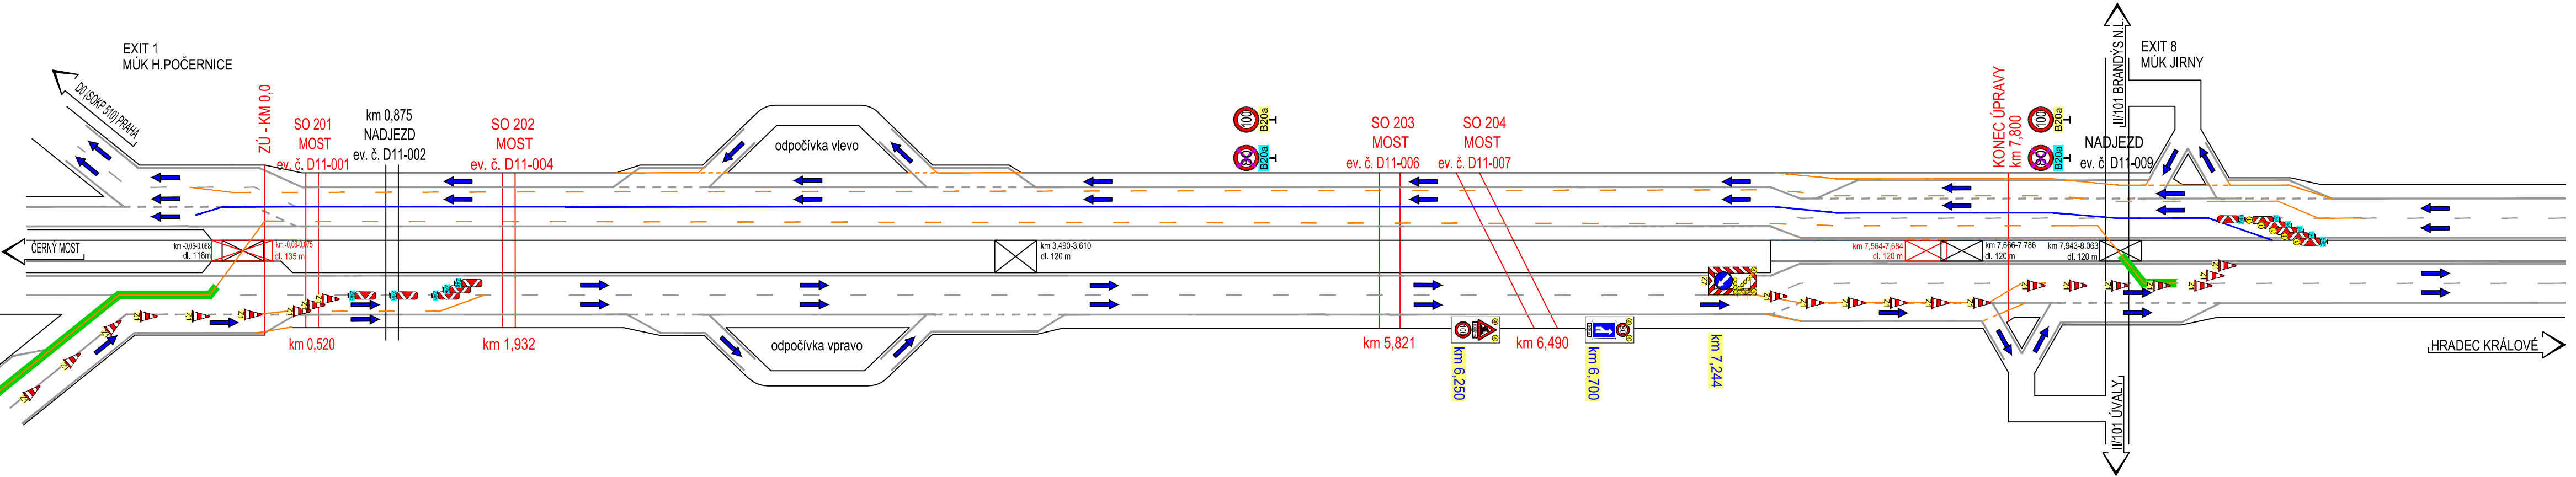

Souřadnicový systém S-JTSK, Výškový systém Bpv

Zpracovatel RDS: TUBES apod. s r. o. Nad Zátěšín 345/12, 142 00 Praha 4	Stavba: D11 KM 0,0 - 8,0 VÝMĚNA VOZOVKOVÝCH VRSTEV Objekt: SO 180 - PŘECHODNÉ DOPRAVNÍ ZNAČENÍ BĚHEM REALIZACE STAVBY Navrhl/vypracoval: Ing. Michal IPSER	Číslo zakázky: TU-18001-03 Datum: 04/2018 Měřítko: Stupeň: RDS Číslo přílohy: 2.2
---	---	---

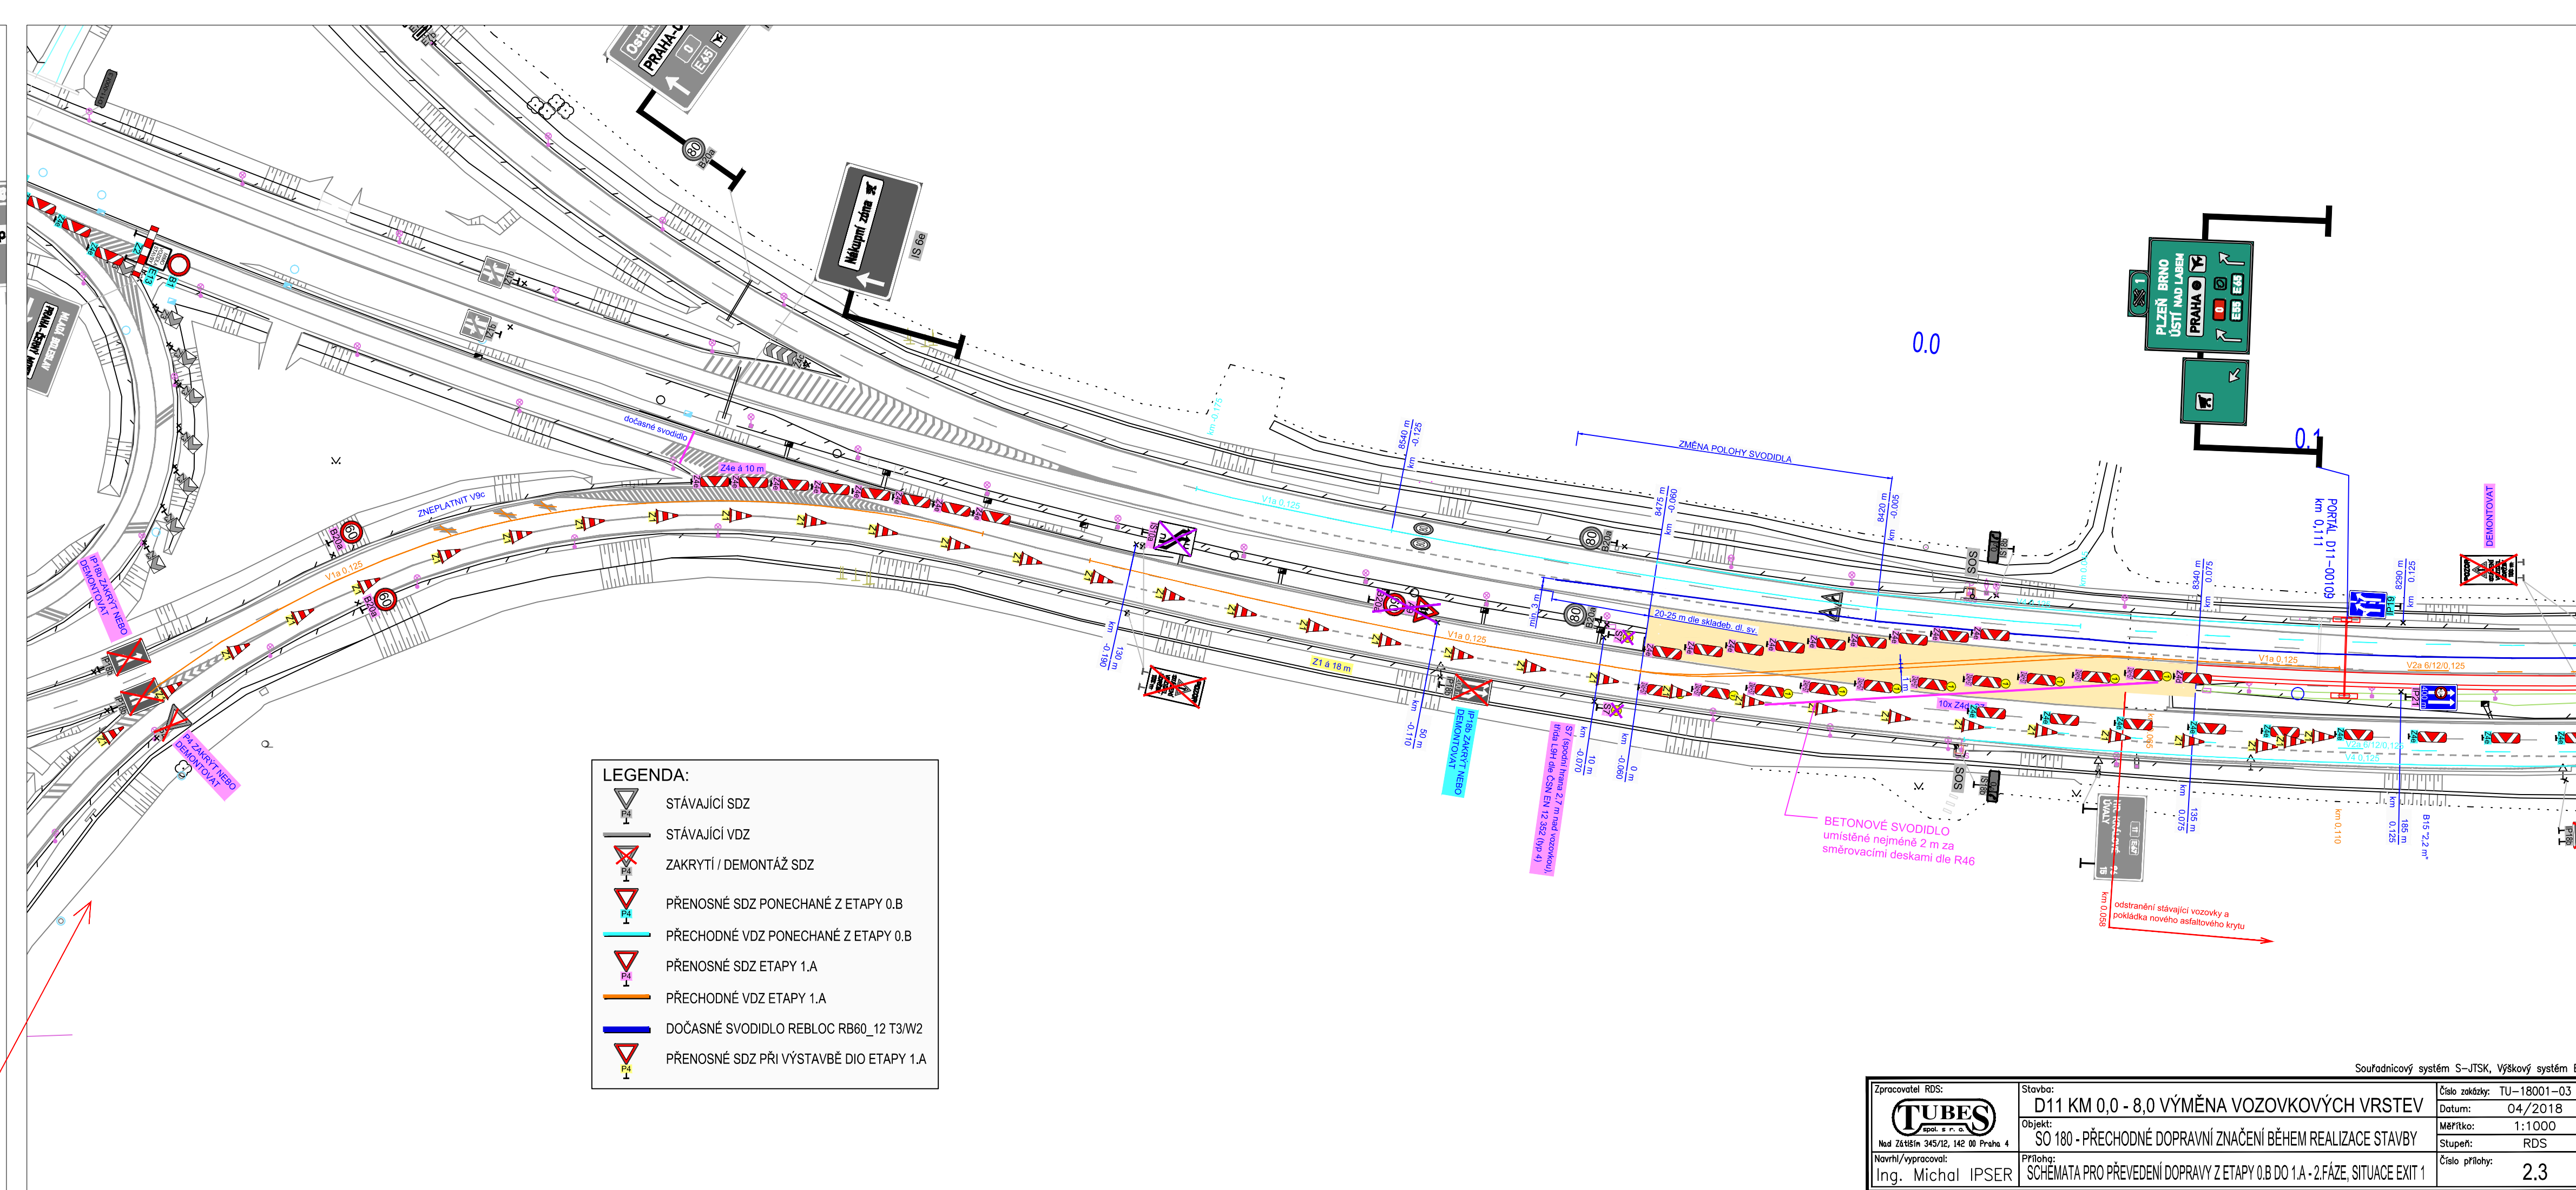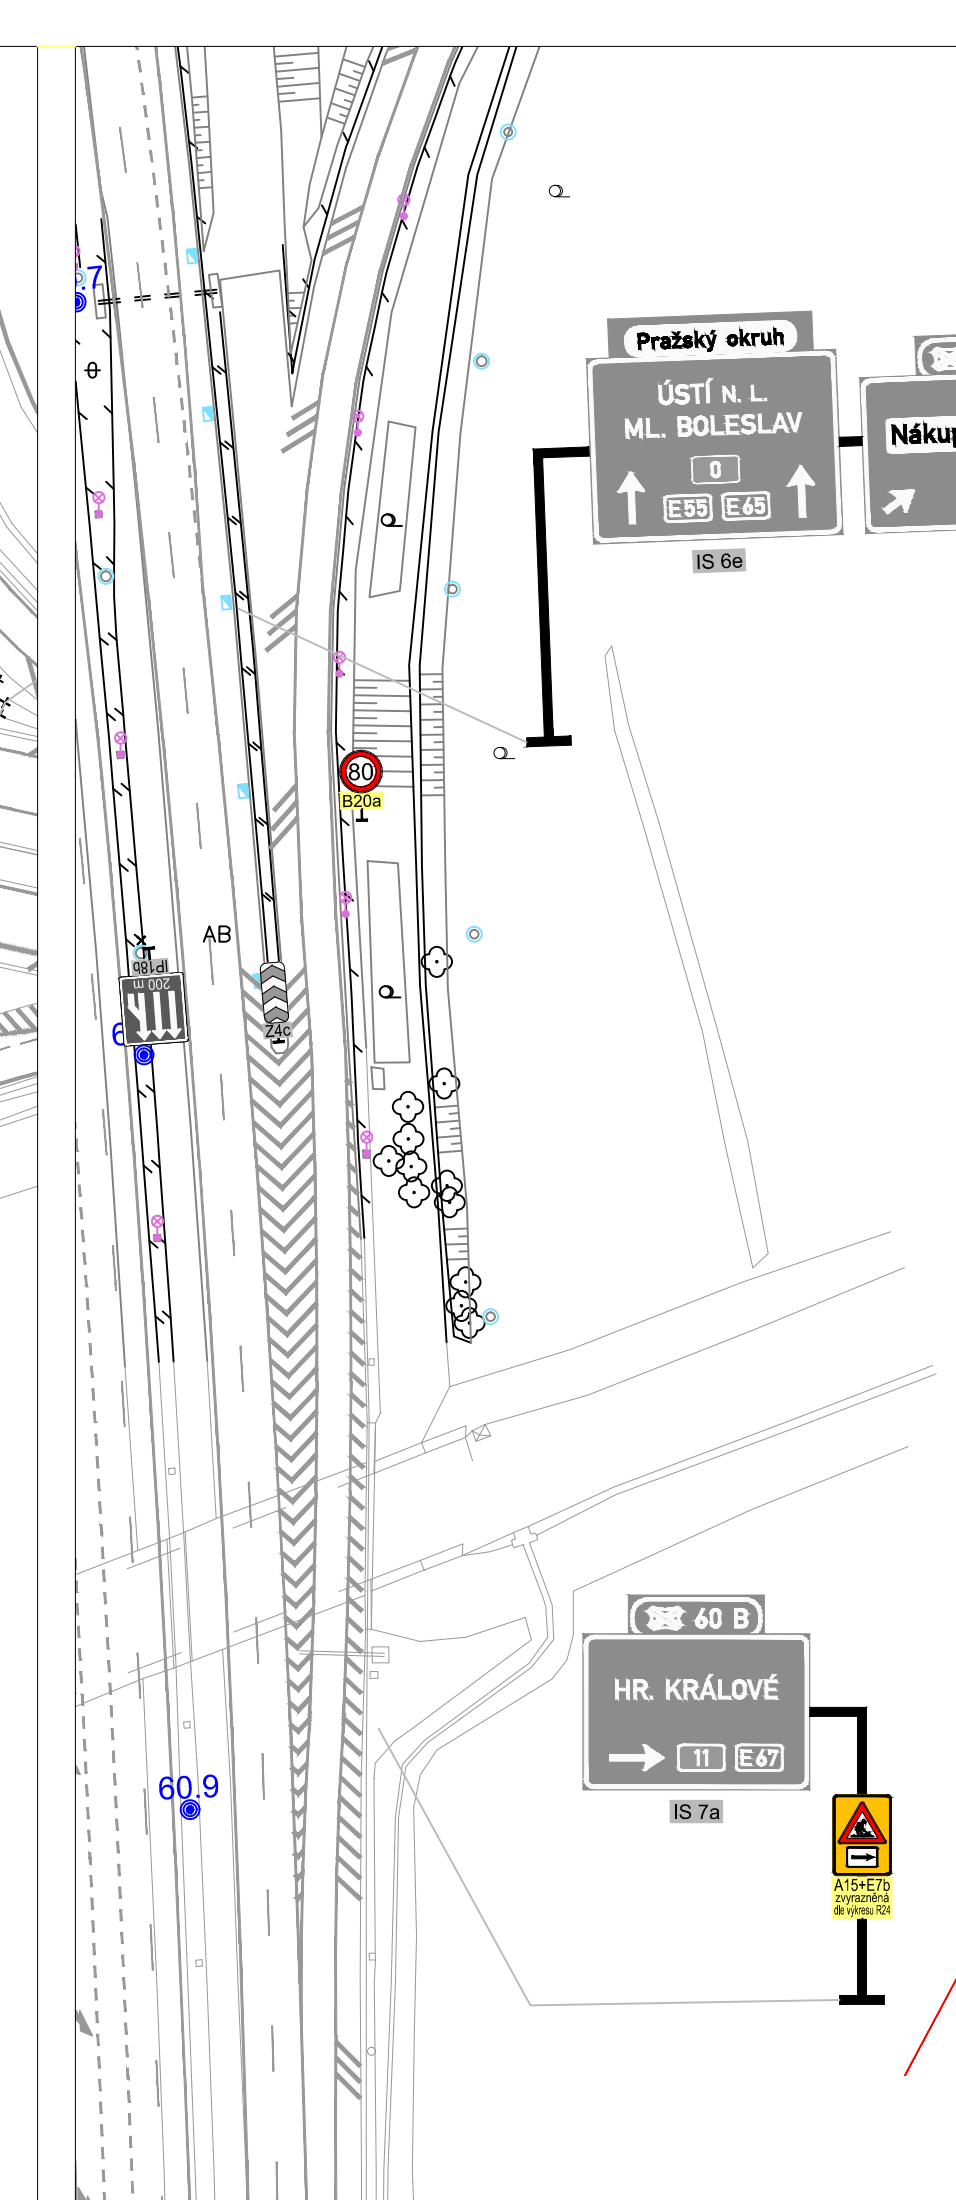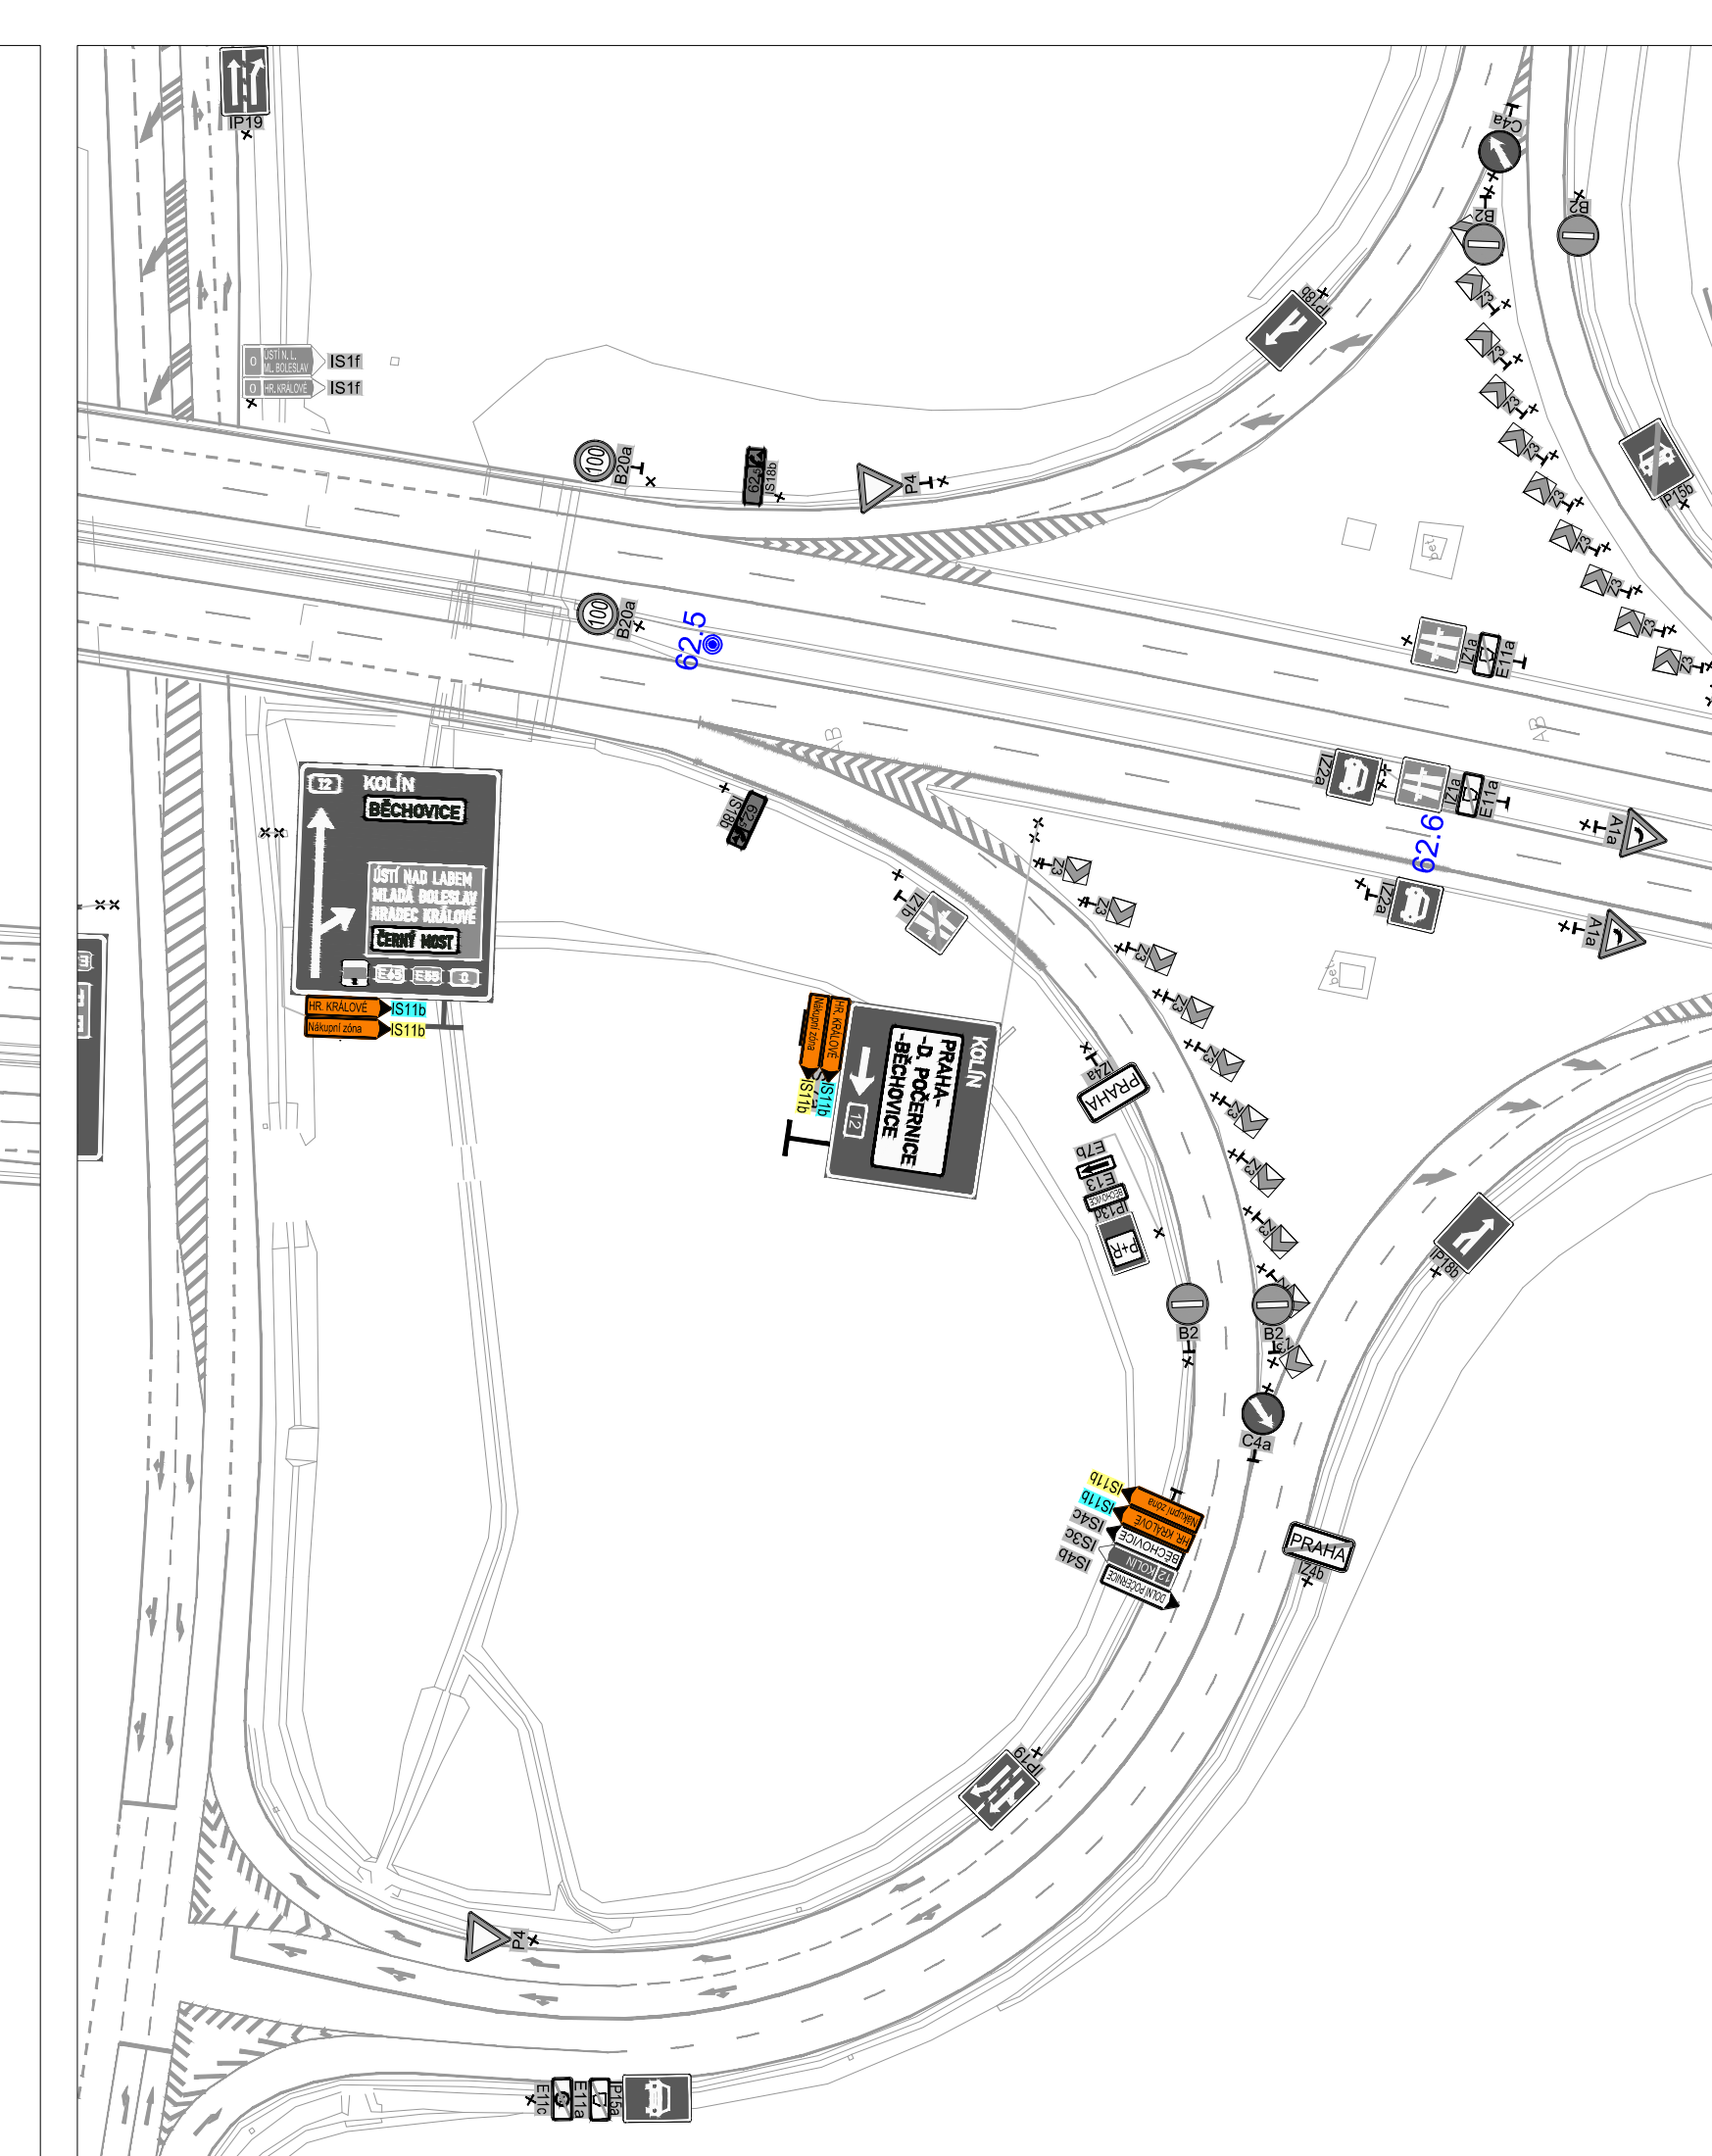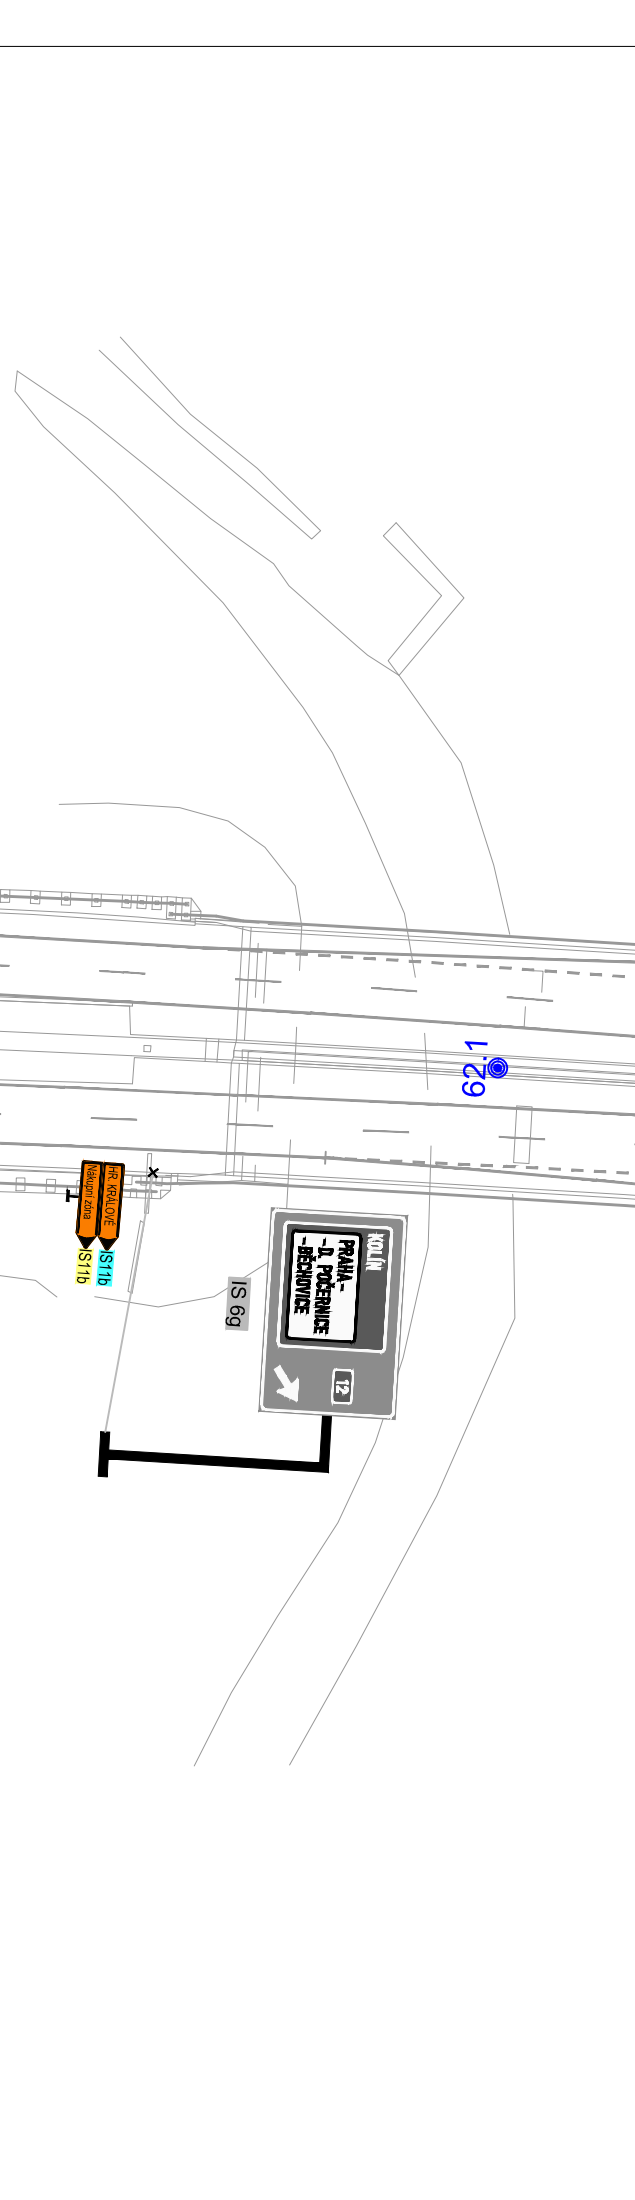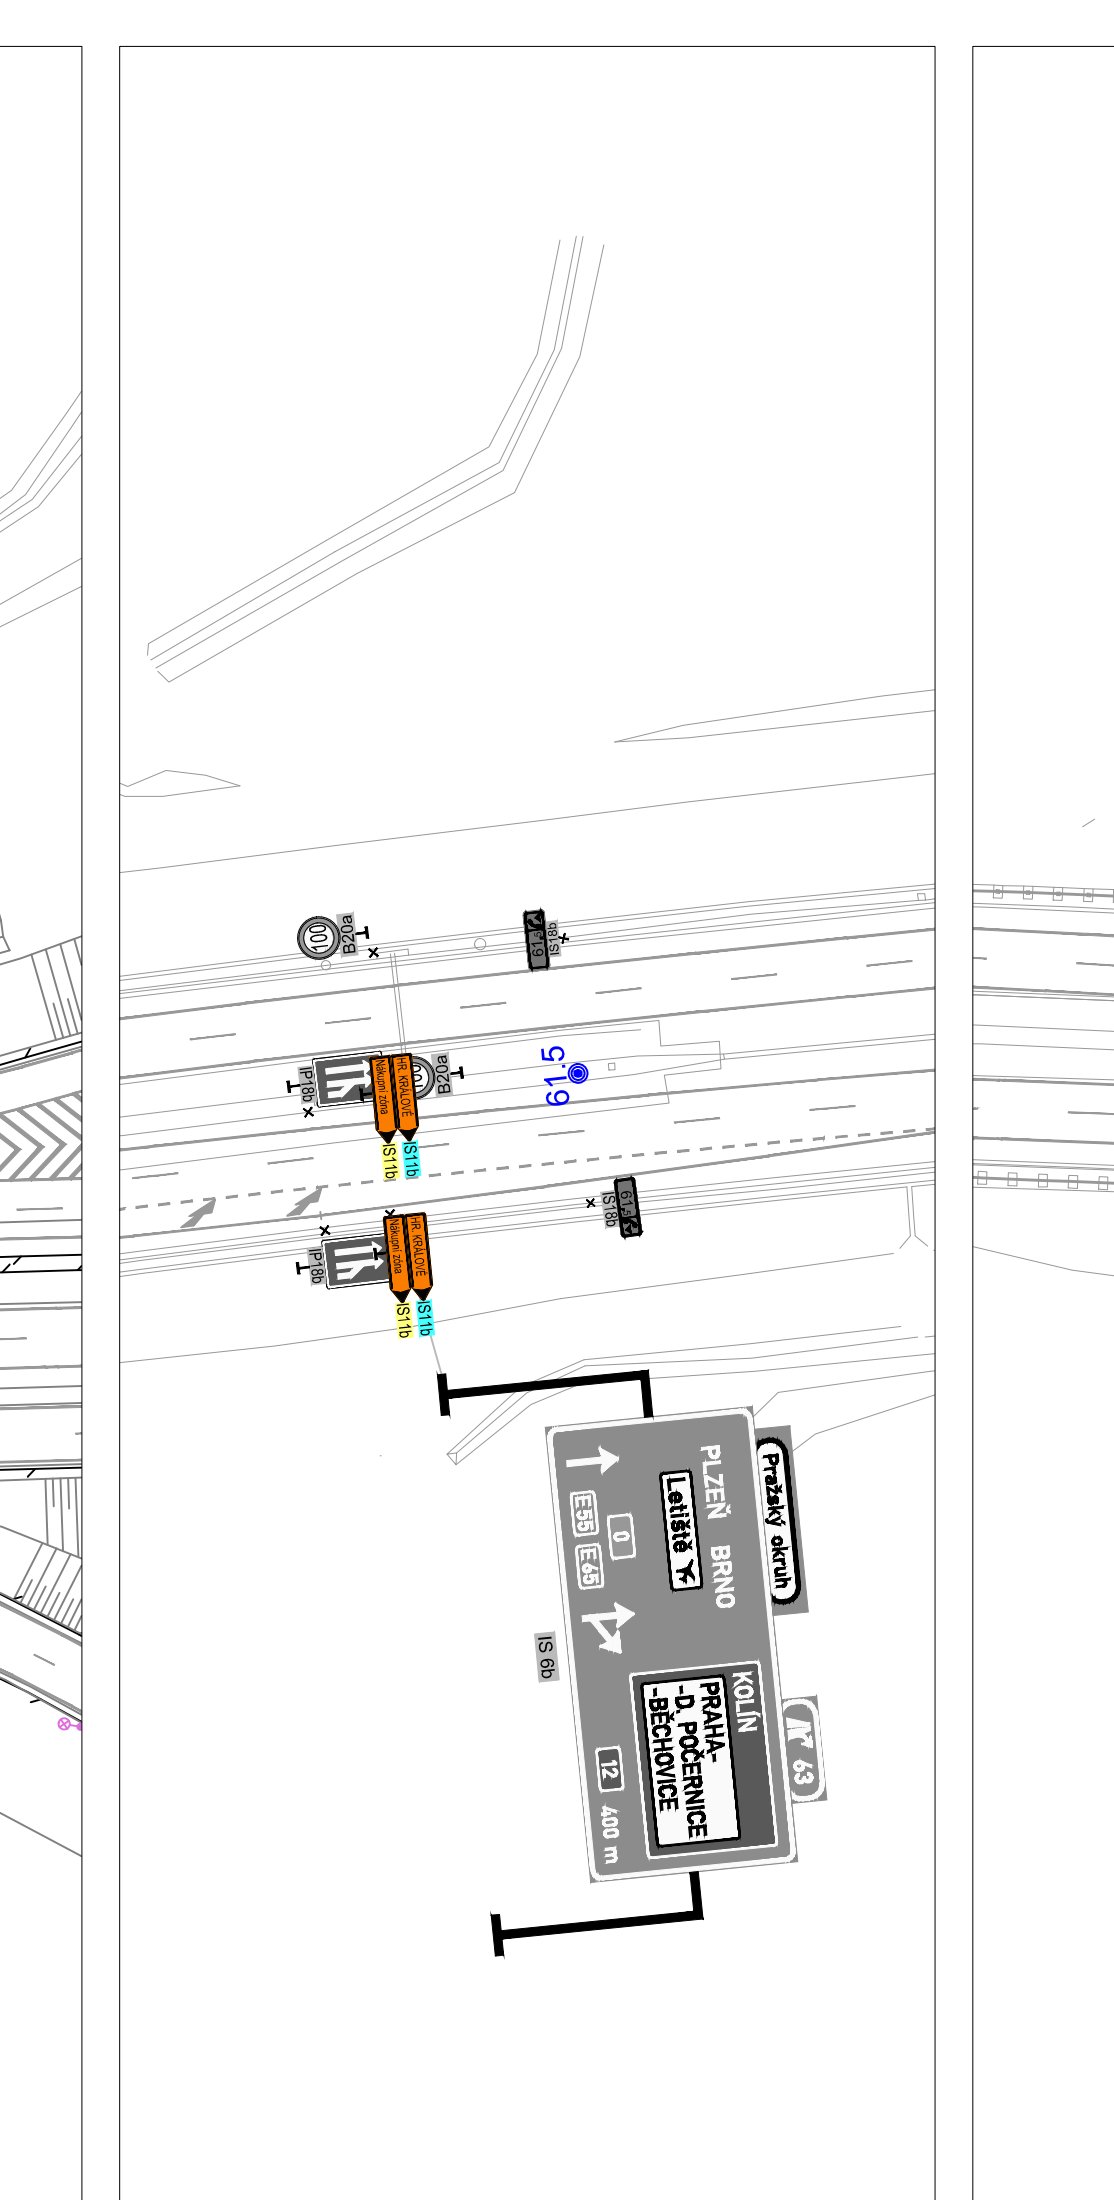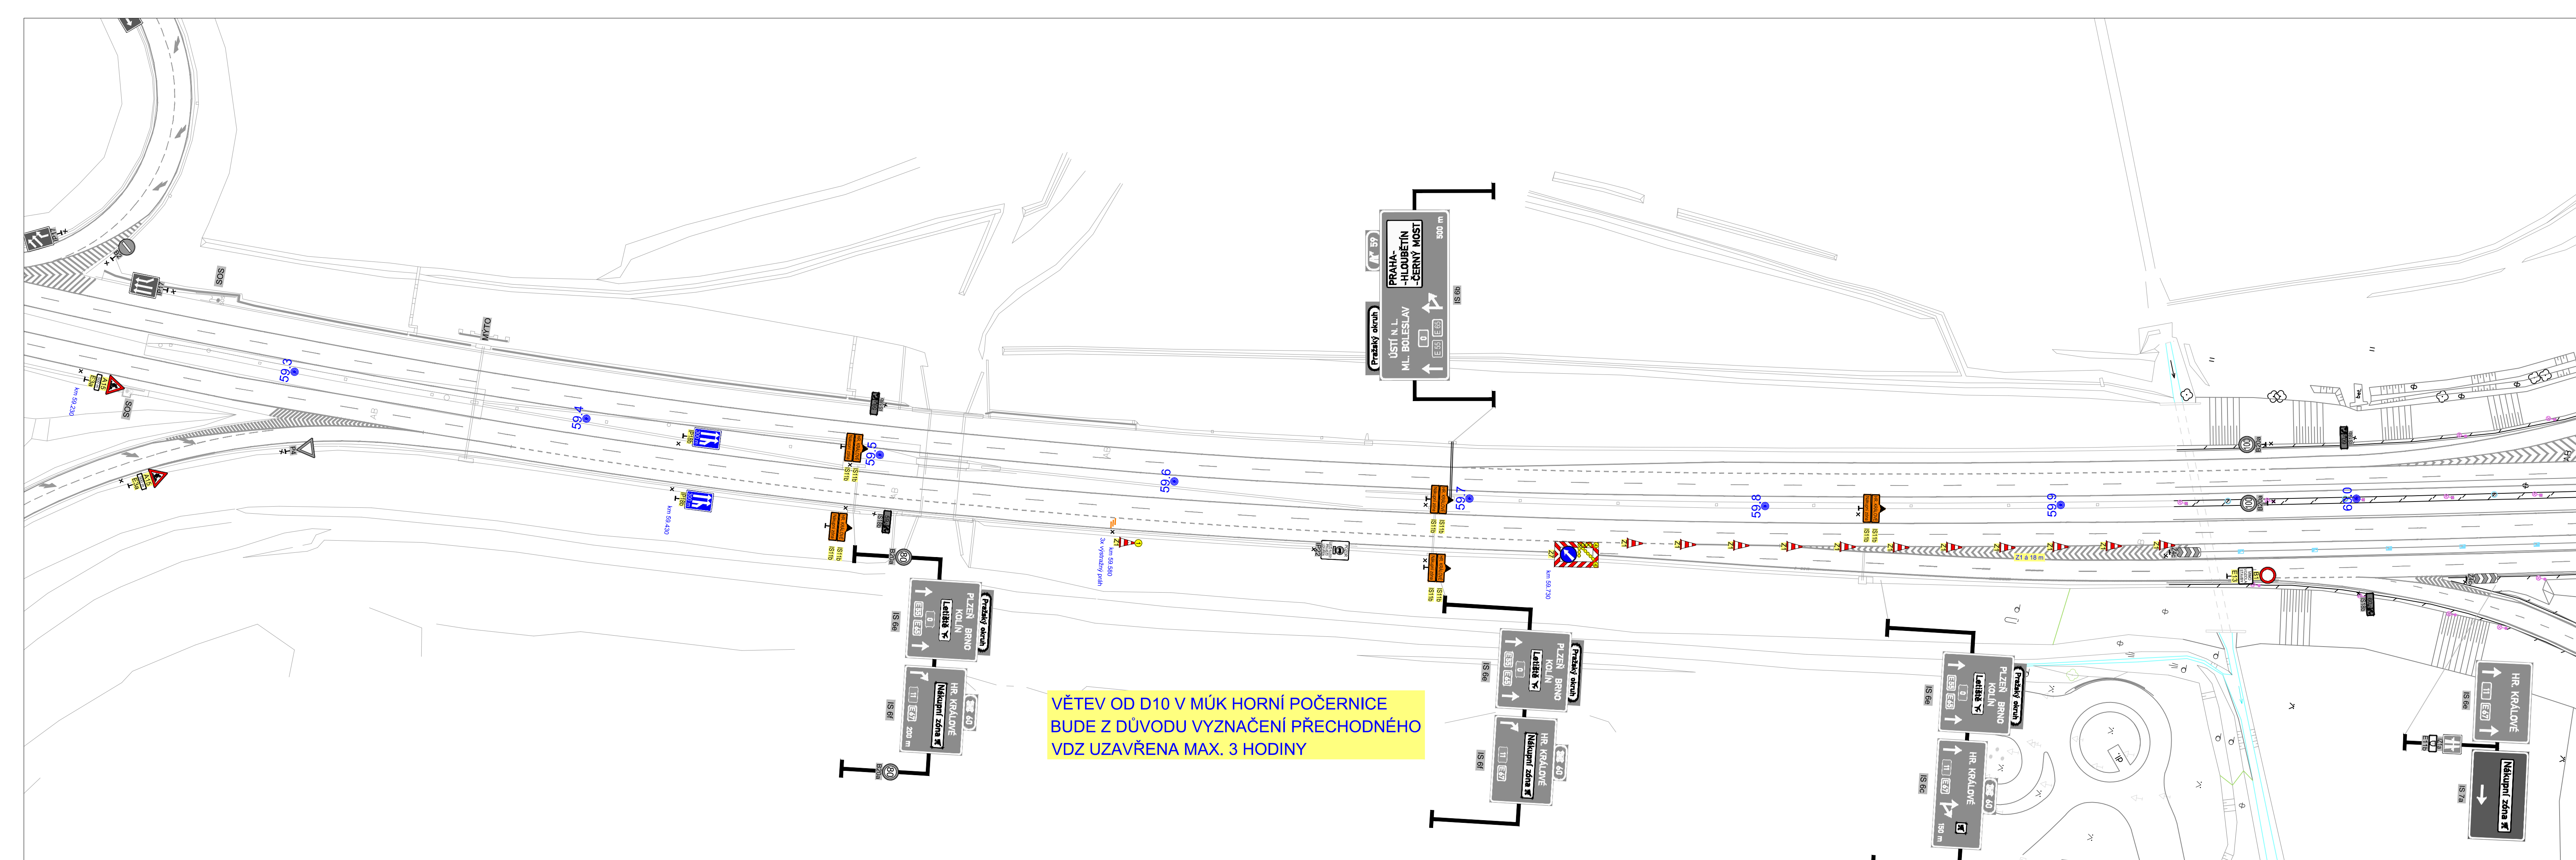

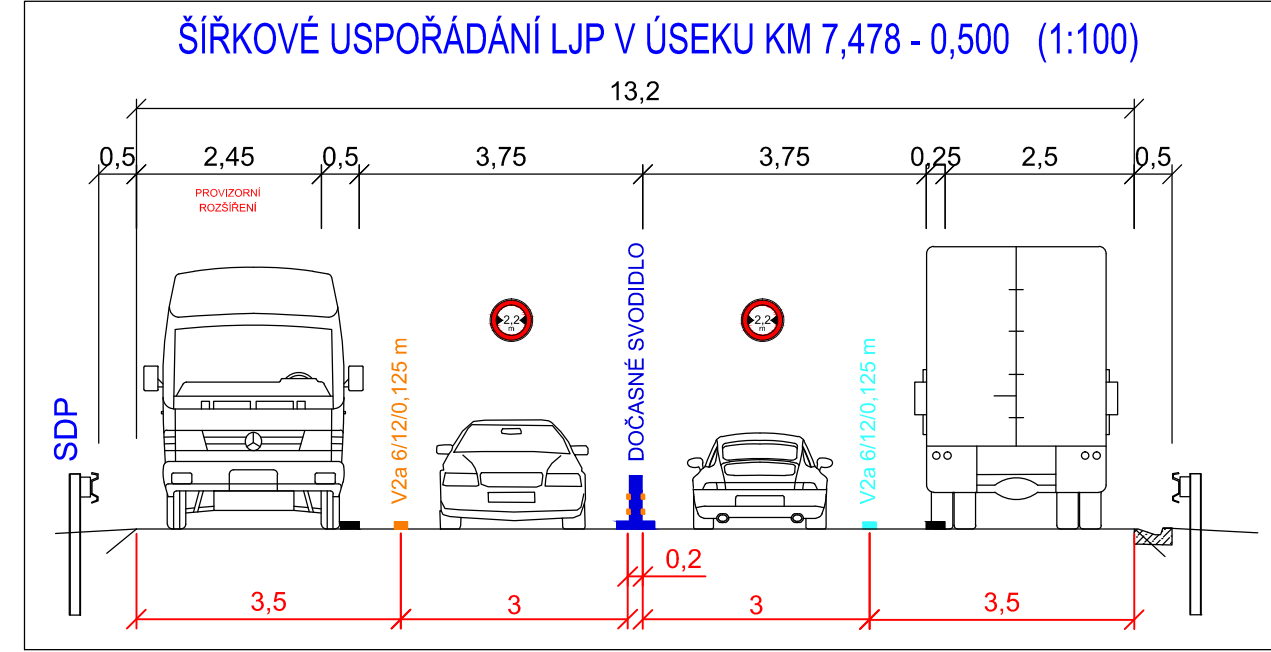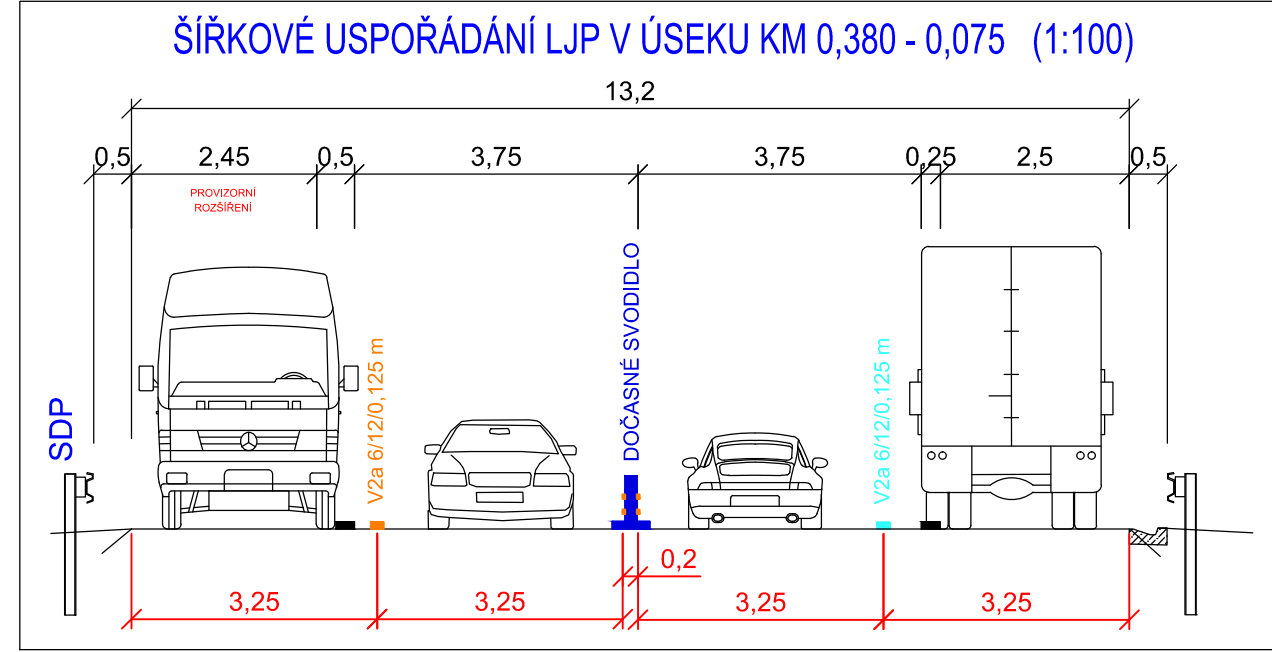 

- LEGENDA:
- STÁVAJÍCÍ SDZ
 - STÁVAJÍCÍ V0Z
 - ZAKRYTÍ / DEMONTÁŽ SDZ
 - PŘECHODNÉ SDZ PONECHÁNÉ Z ETAPY 0.B
 - PŘECHODNÉ V0Z PONECHÁNÉ Z ETAPY 0.B
 - PŘECHODNÉ SDZ ETAPY 1.A
 - PŘECHODNÉ V0Z ETAPY 1.A
 - DOČASNÉ SVODIDLO REBLOC RB60_12 T3W2
 - ROZSAH STAVEBNÍCH PRACÍ
 - PŘEJEZD SDP
 - VJEZD / VÝJEZD STAVBY
 - STAVENIŠTNÍ VJEZD / VÝJEZD

ČÍSLO ZMĚNY	TEXT ZMĚNY – ODŮVODNĚNÍ	DATUM	PODPIS
a			
b			
c			

D11 KM 0,0 - 8,0 VÝMĚNA VOZOVKOVÝCH VRSTEV

Objednatel stavby: ŘEDITELSTVÍ SILNIC A DÁLNIC ČR
Na Pankraci 546/56, 140 00 Praha 4
Stavbu zajišťuje Úsek provozní
Práčka 3338/3, 106 00 Praha 10 - Záběhlice

Projektant stavby: SKANSKA a.s.
Křížkova 682/34a, 186 00 Praha 8 - Karlín
Stavbu zajišťuje Závod Inženýrské stavitelství Čechy
Křížkova 682/34a, 186 00 Praha 8 - Karlín

Koordinator RDS: TUBES spol. s r.o.
Nad Zátěším 345/12, 142 00 Praha 4

Číslo zakázky: TU-18001-03
Datum: 04/2018
Formát: 16x24
Mřížka: 1:1000
Stupeň: RDS
Číslo přílohy: 3.1


SO 180

TUBES spol. s r.o. Nad Zátěším 345/12, 142 00 Praha 4 – tel. 226 986 233, e-mail: tubes@tubes.cz

Technická karta: Ing. Karel KADÁREK
Projektant: Ing. Karel KADÁREK
Stavitel: Ing. Karel KADÁREK

Objekt: D11 KM 0,0 - 8,0 VÝMĚNA VOZOVKOVÝCH VRSTEV
Průběh: SITUACE DIO - ETAPA 1.A - 1.část

Číslo zakázky: TU-18001-03
Datum: 04/2018
Formát: 16x24
Mřížka: 1:1000
Stupeň: RDS
Číslo přílohy: 3.1

 


ČÍSLO ZMĚNY	TEXT ZMĚNY – ODŮVODNĚNÍ	DATUM	PODPIS
a			
b			
c			

Název stavby: D11 KM 0,0 - 8,0 VÝMĚNA VOZOVKOVÝCH VRSTEV			
Objednatel stavby: ŘEDITELSTVÍ SILNIC A DÁLNIC ČR Na Pankráci 546/56, 140 00 Praha 4 Stavbu zajišťuje Úsek provozní Práčská 3338/3, 106 00 Praha 10 - Záběhlice		Razítko:	
Zhotovitel stavby: SKANSKA SKANSKA a.s. Křižíkova 682/34a, 186 00 Praha 8 - Karlín Stavbu zajišťuje Závod Inženýrské stavitelství Čechy Křižíkova 682/34a, 186 00 Praha 8 - Karlín		Datum:	Podpis:
Koordínátor RDS: TUBES TUBES spol. s r.o. Nad Zátěším 345/12, 142 00 Praha 4		Razítko:	
		Ověřil:	Podpis:

SO 180

TUBES spol. s r.o., Nad Zátěším 345/12, 142 00 Praha 4 – tel. 226 066 233, e-mail: tubes@tubes.cz		Zhotovitel:	
Ing. Michal IPSEK podpis: <i>IPSEK</i>		Ing. Michal IPSEK podpis: <i>IPSEK</i>	
Pavel KAČÍREK podpis: <i>KAČÍREK</i>		Ing. Květoslav JANÁČKA podpis: <i>JANÁČKA</i>	
Technická kontrola:		Hlavní inženýr projektu:	

Kraj: STŘEDOČESKÝ, Hlavní město PRAHA		Čís. zakázky: TU-18001-03	
Obec: Praha, Sestavice, Jirny		Datum: 04/2018	
Akce: D11 KM 0,0 - 8,0 VÝMĚNA VOZOVKOVÝCH VRSTEV		Formát: 8x44	
Objekt: PŘECHODNÉ DOPRAVNÍ ZNAČENÍ BĚHEM REALIZACE STAVBY		Měřítko: 1:1000	
Příloha: SITUACE DIO - ETAPA 1.A - 2.část		Souprava: RDS	
		Čís. přílohy: 3.2	

 






ČÍSLO ZMĚNY	TEXT ZMĚNY — ODŮVODNĚNÍ	DATUM	PODPIS
a			
b			
c			

D11 KM 0,0 - 8,0 VÝMĚNA VOZOVKOVÝCH VRSTEV			
Objednatel stavby:	ŘEDITELSTVÍ SILNIC A DÁLNIC ČR Na Pankráči 546/56, 140 00 Praha 4 Stavbu zajišťuje Úsek provozní Prácká 3338/3, 106 00 Praha 10 - Záběhlice	Rozřko:	
Zhotovitel stavby:	SKANSKA a.s. Křížkova 682/34a, 186 00 Praha 8 - Karlín Stavbu zajišťuje Závod Inženýrské stavitelství Čechy Křížkova 682/34a, 186 00 Praha 8 - Karlín	Datum:	Podpis:
Koordinátor RDS:	TUBES spol. s r.o. Nad Zátěším 345/12, 142 00 Praha 4	Rozřko:	Podpis:

SO 180			
TUBES spol. s r.o., Nad Zátěším 345/12, 142 00 Praha 4 — tel. 226 066 233, e-mail: tubes@tubes.cz	Zhotovitel:	TUBES spol. s r.o. Nad Zátěším 345/12 142 00 Praha 4	
Ing. Michal IPSEK podpis: <i>IPSEK</i>	Ing. Michal IPSEK podpis: <i>IPSEK</i>		
Technická kontrola: Pavel KACÍREK podpis: <i>KACÍREK</i>	Hlavní inženýr projektu: Ing. Kvetoslav JANÁČKA podpis: <i>JANÁČKA</i>		

Kraj: STŘEDOČESKÝ, Hlavní město PRAHA	Čís. zakázky:	TU-18001-03
Obec: Praha, Sestavice, Jirny	Datum:	04/2018
Objednatel: SKANSKA a.s., Křížkova 682/34a, 186 00 Praha 8 — Karlín	Formát:	10xA4
Alce:	Metrika:	1:1000
Objekt: PŘECHODNÉ DOPRAVNÍ ZNAČENÍ BĚHEM REALIZACE STAVBY	Stupeň:	RDS
Příloha:	Čís. přílohy:	3.3
SITUACE DIO - ETAPA 1.A - 3.část		

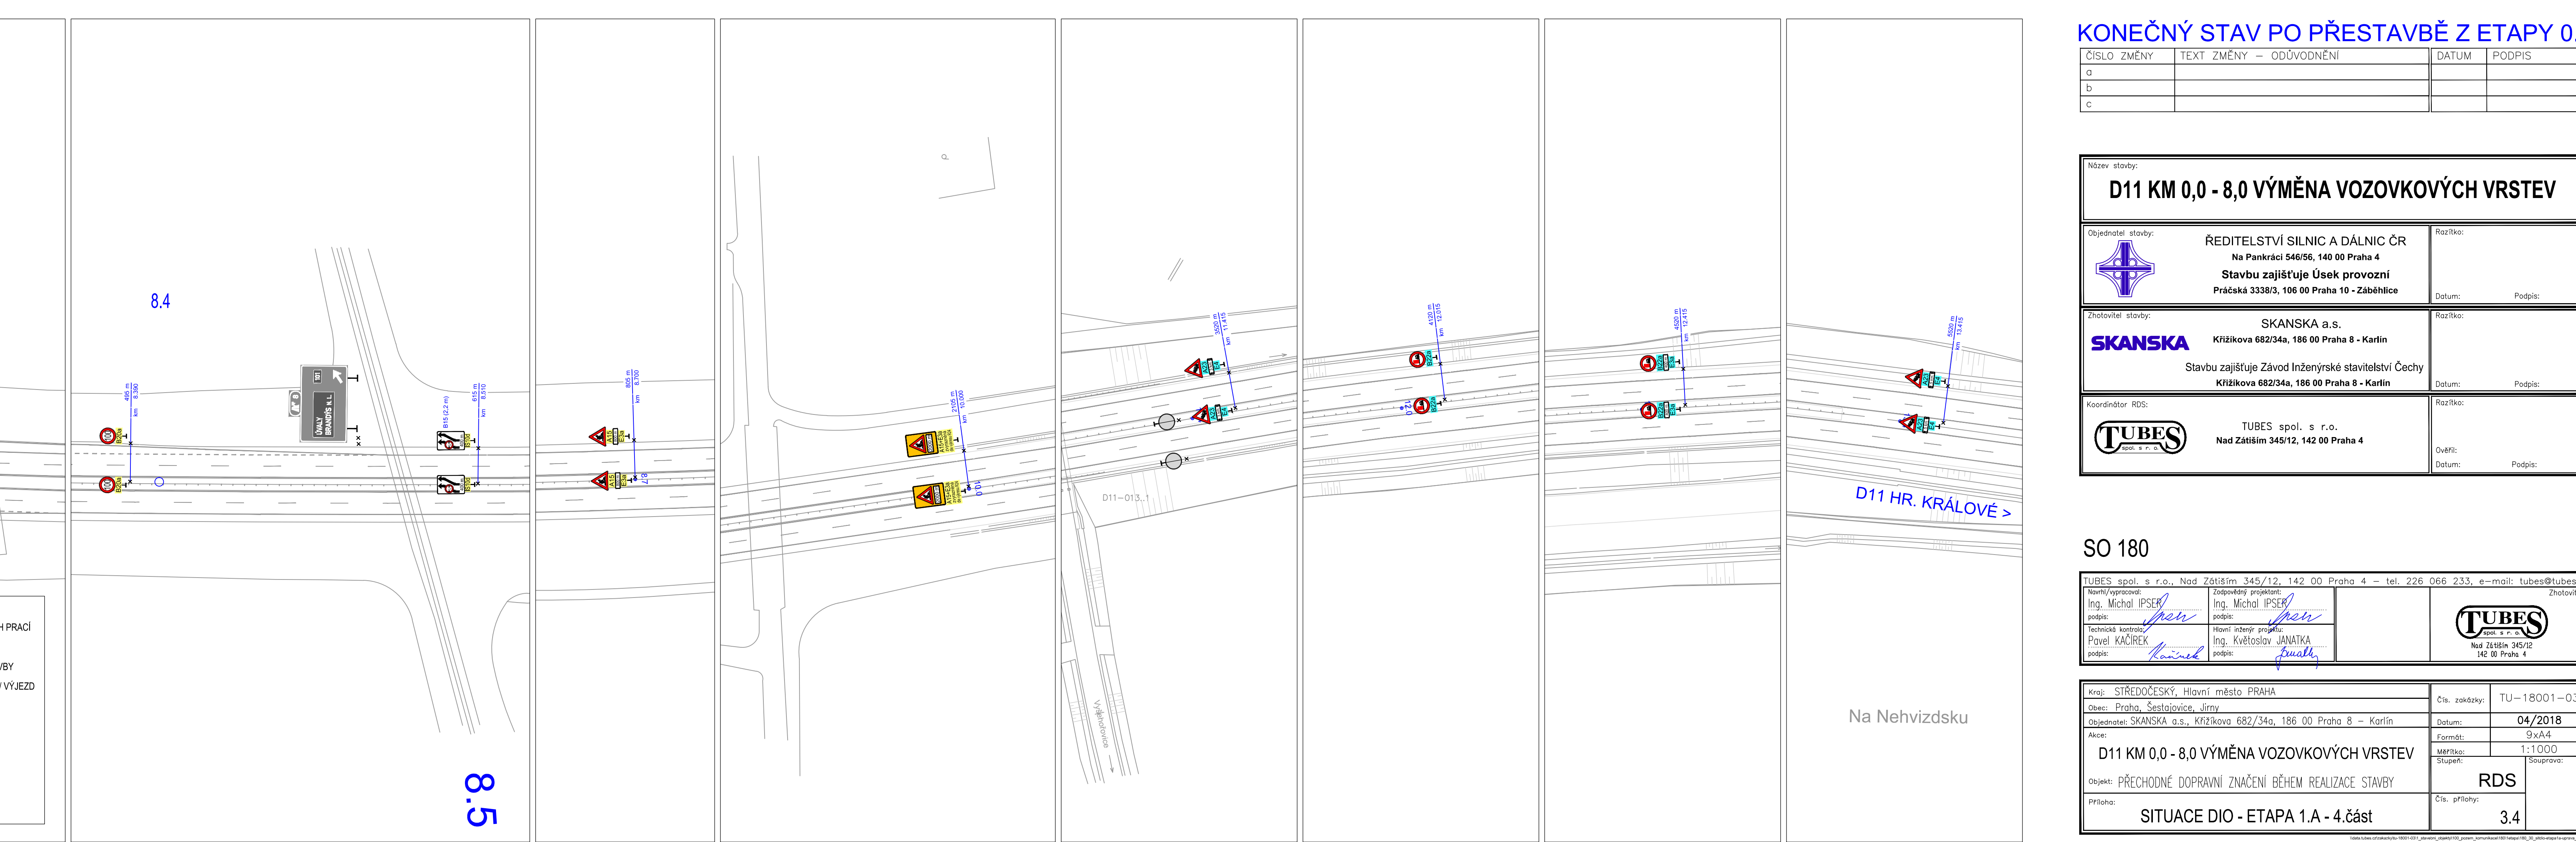

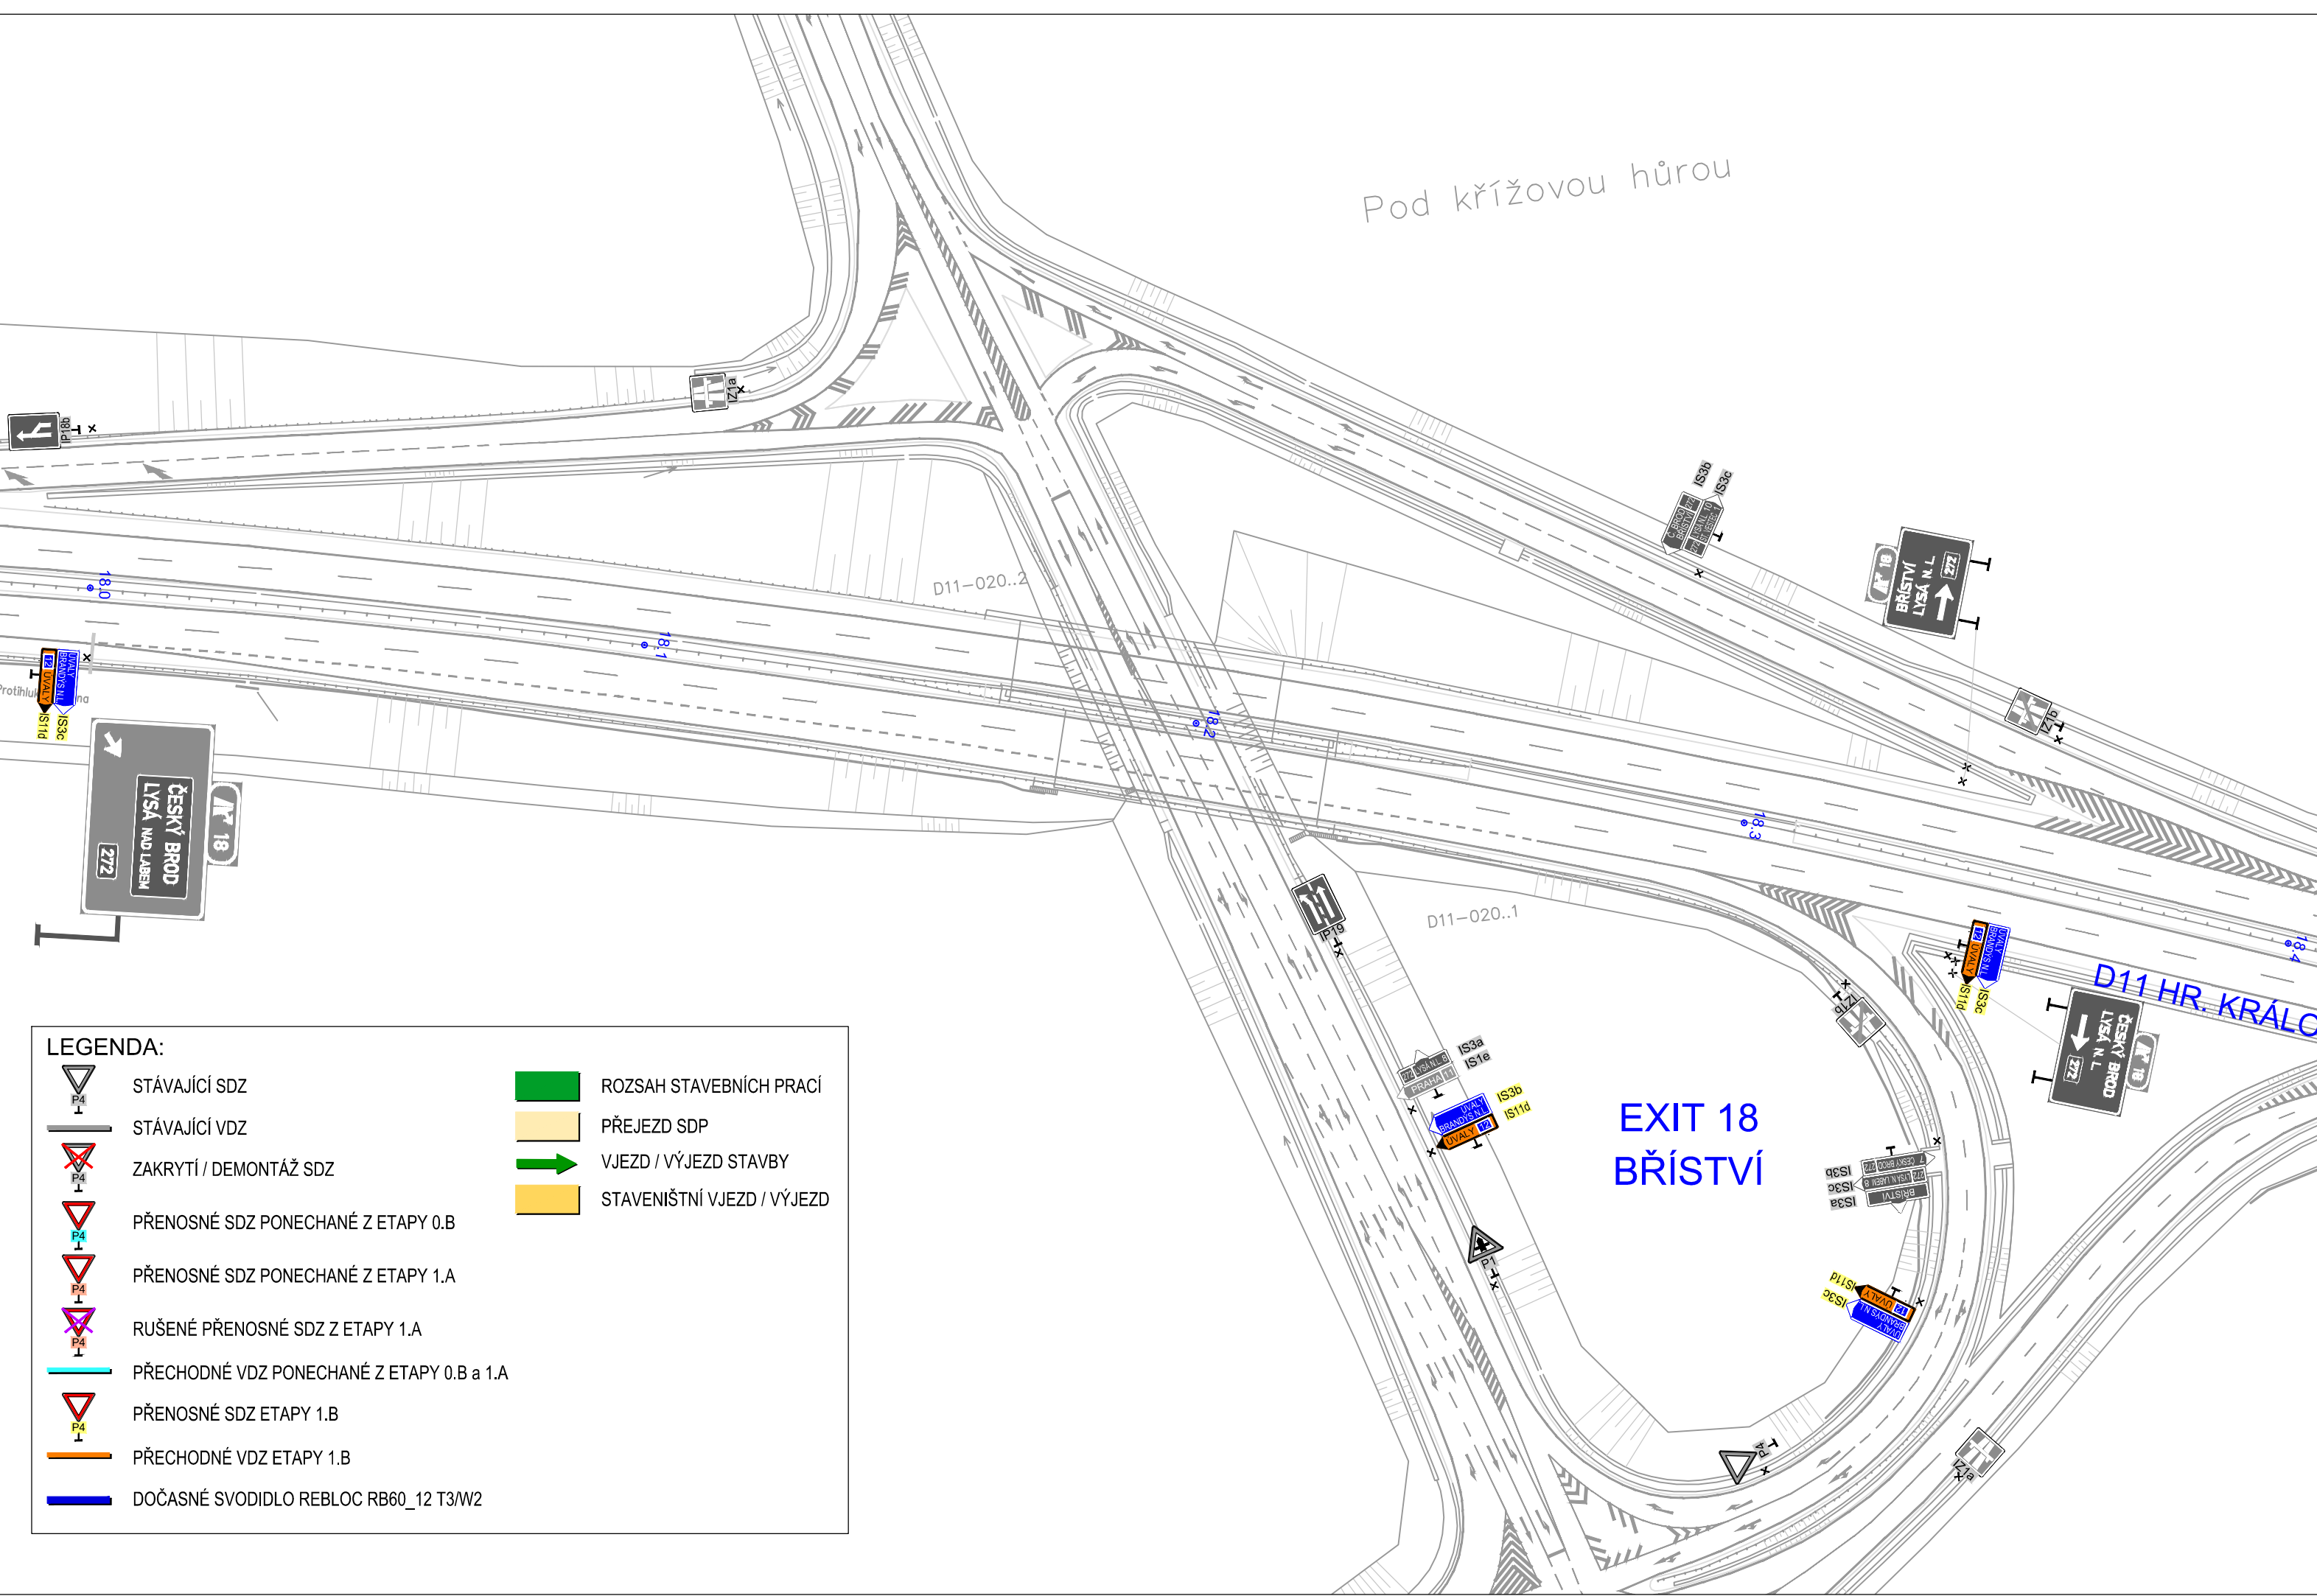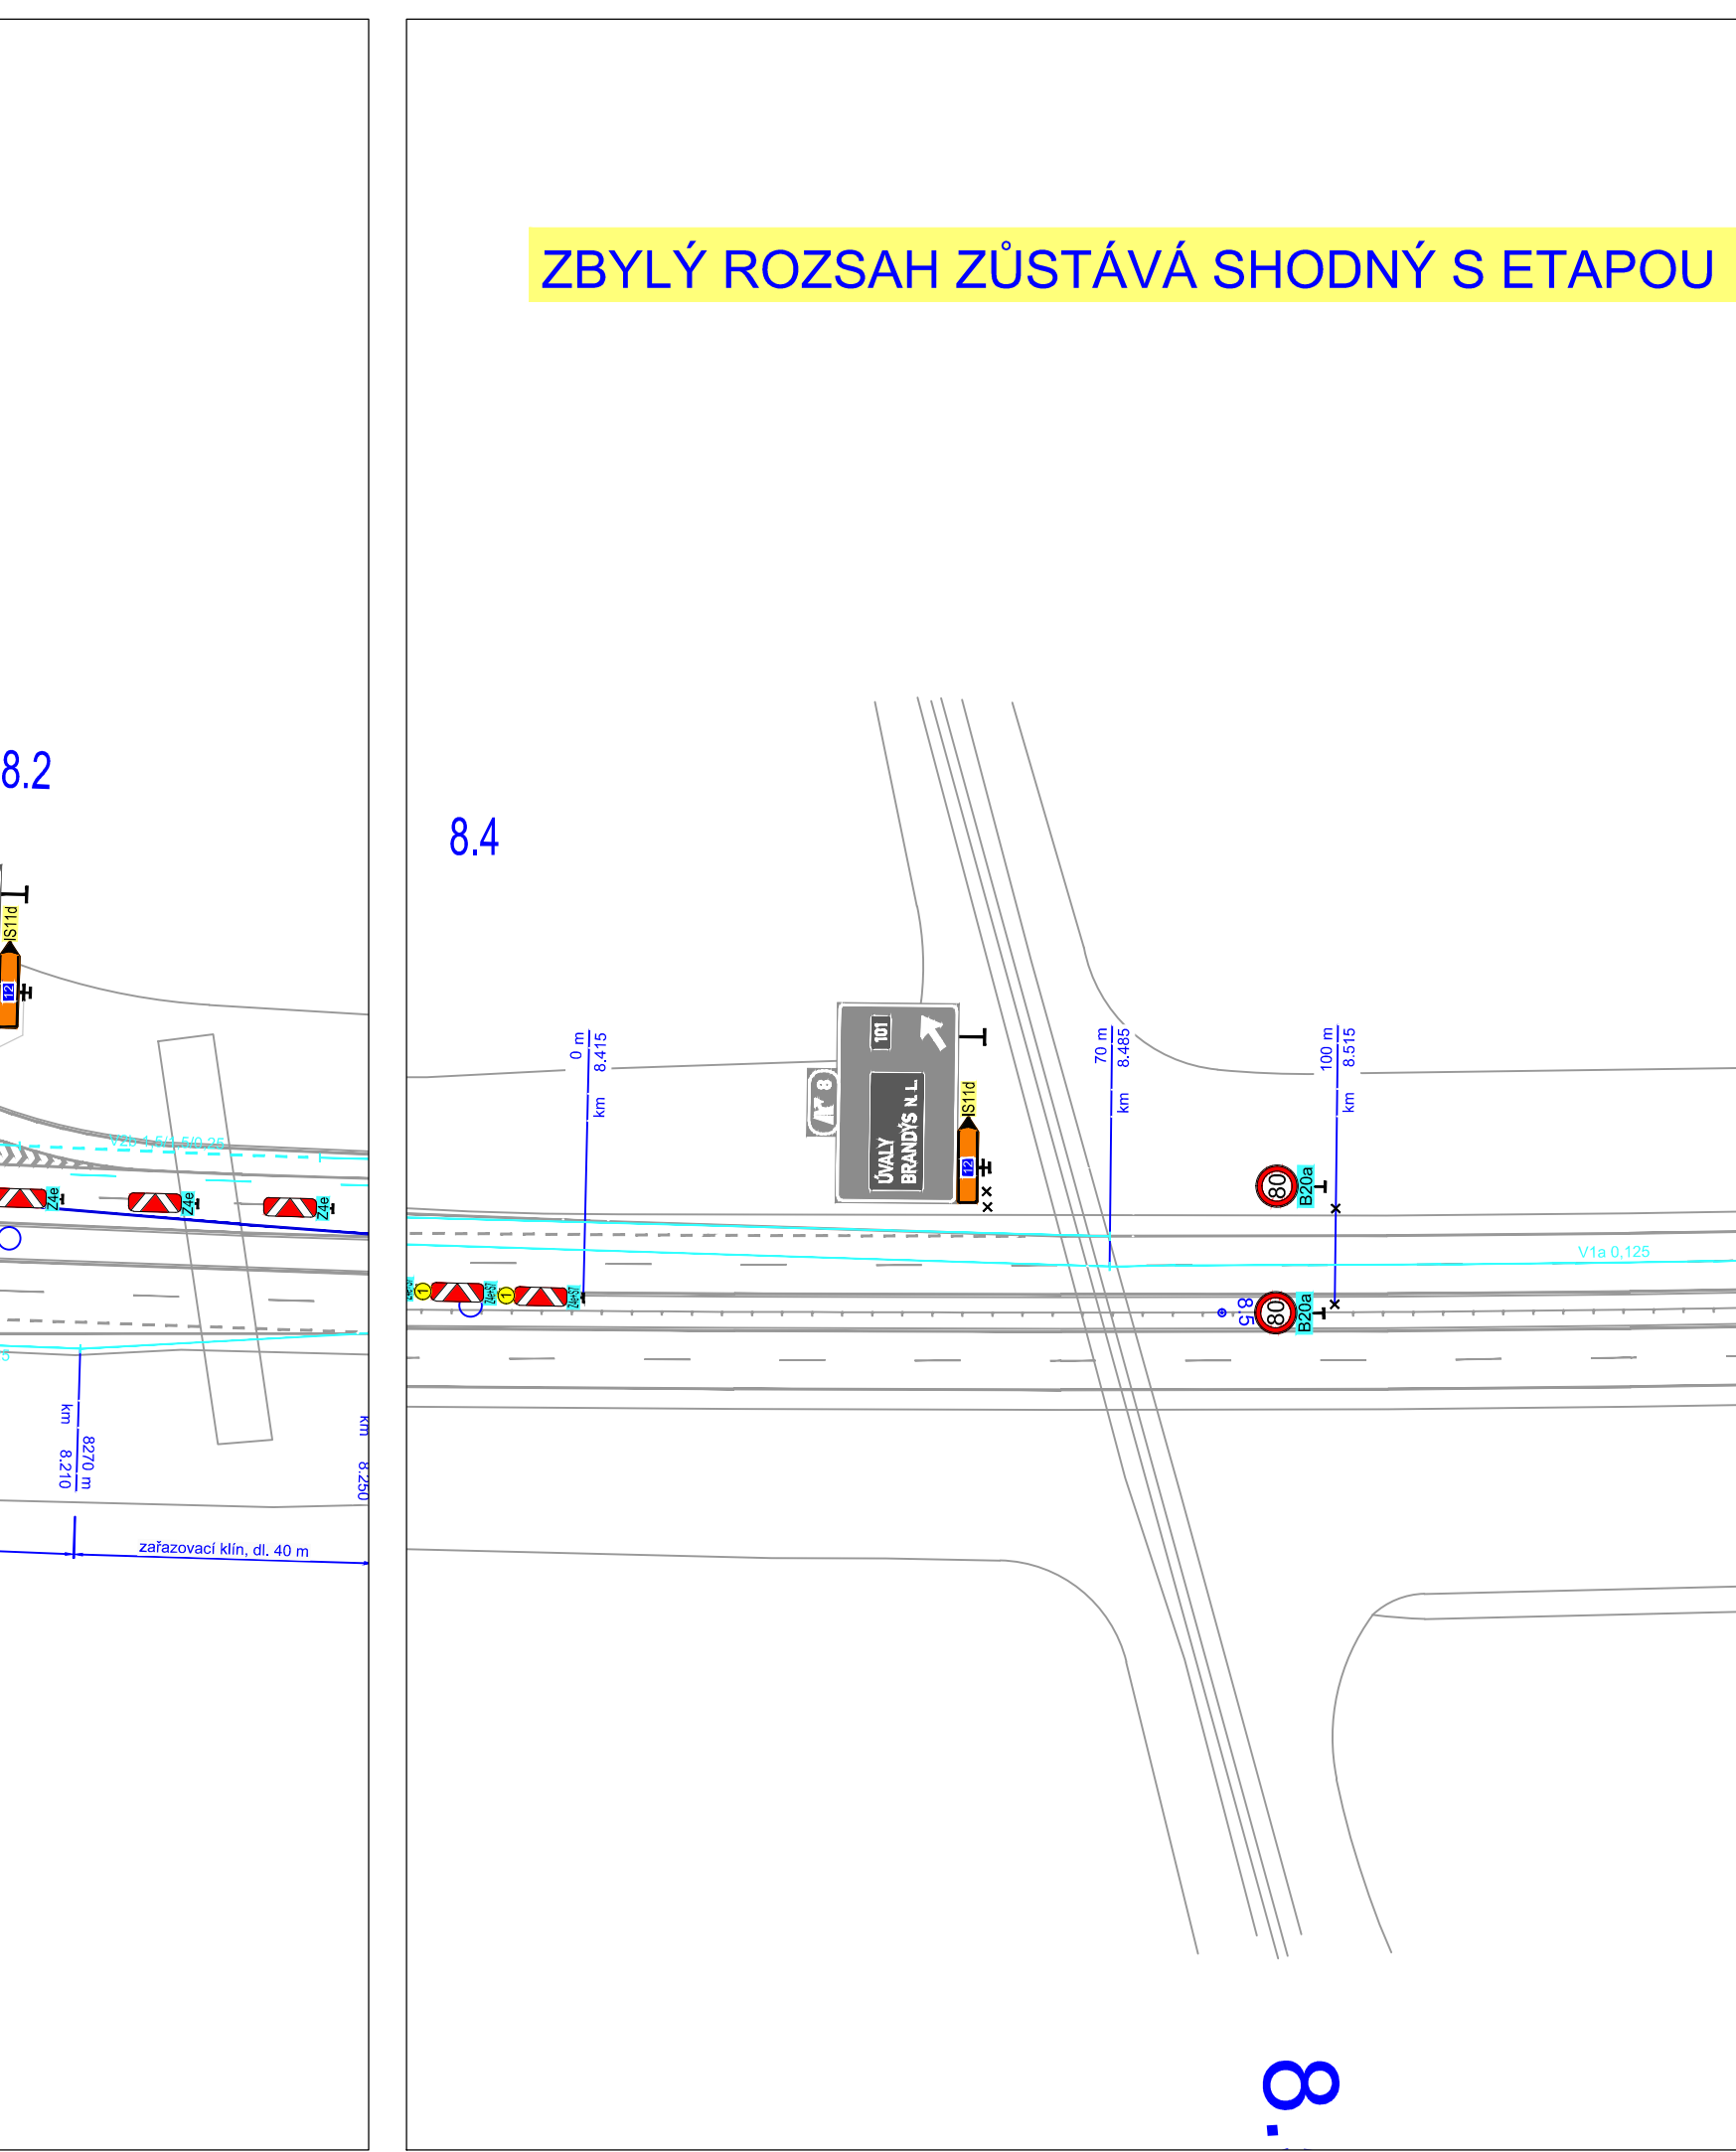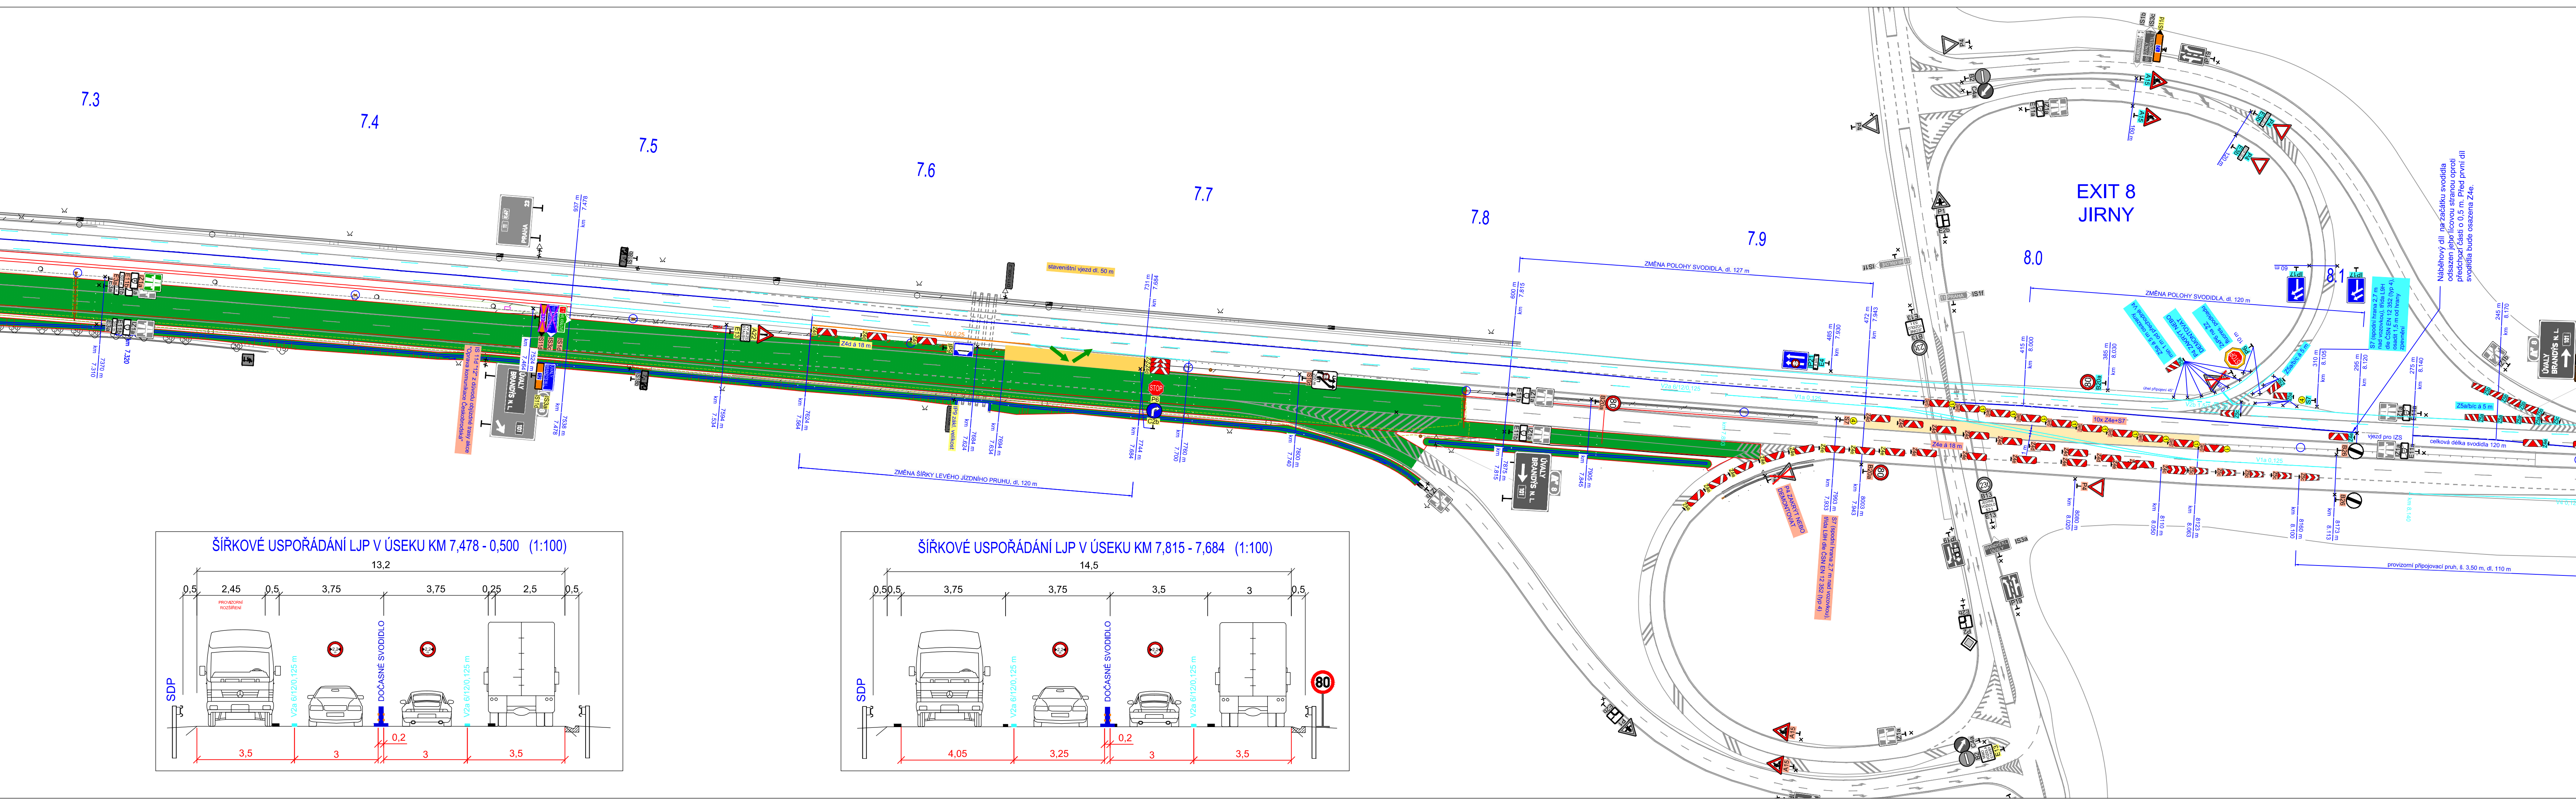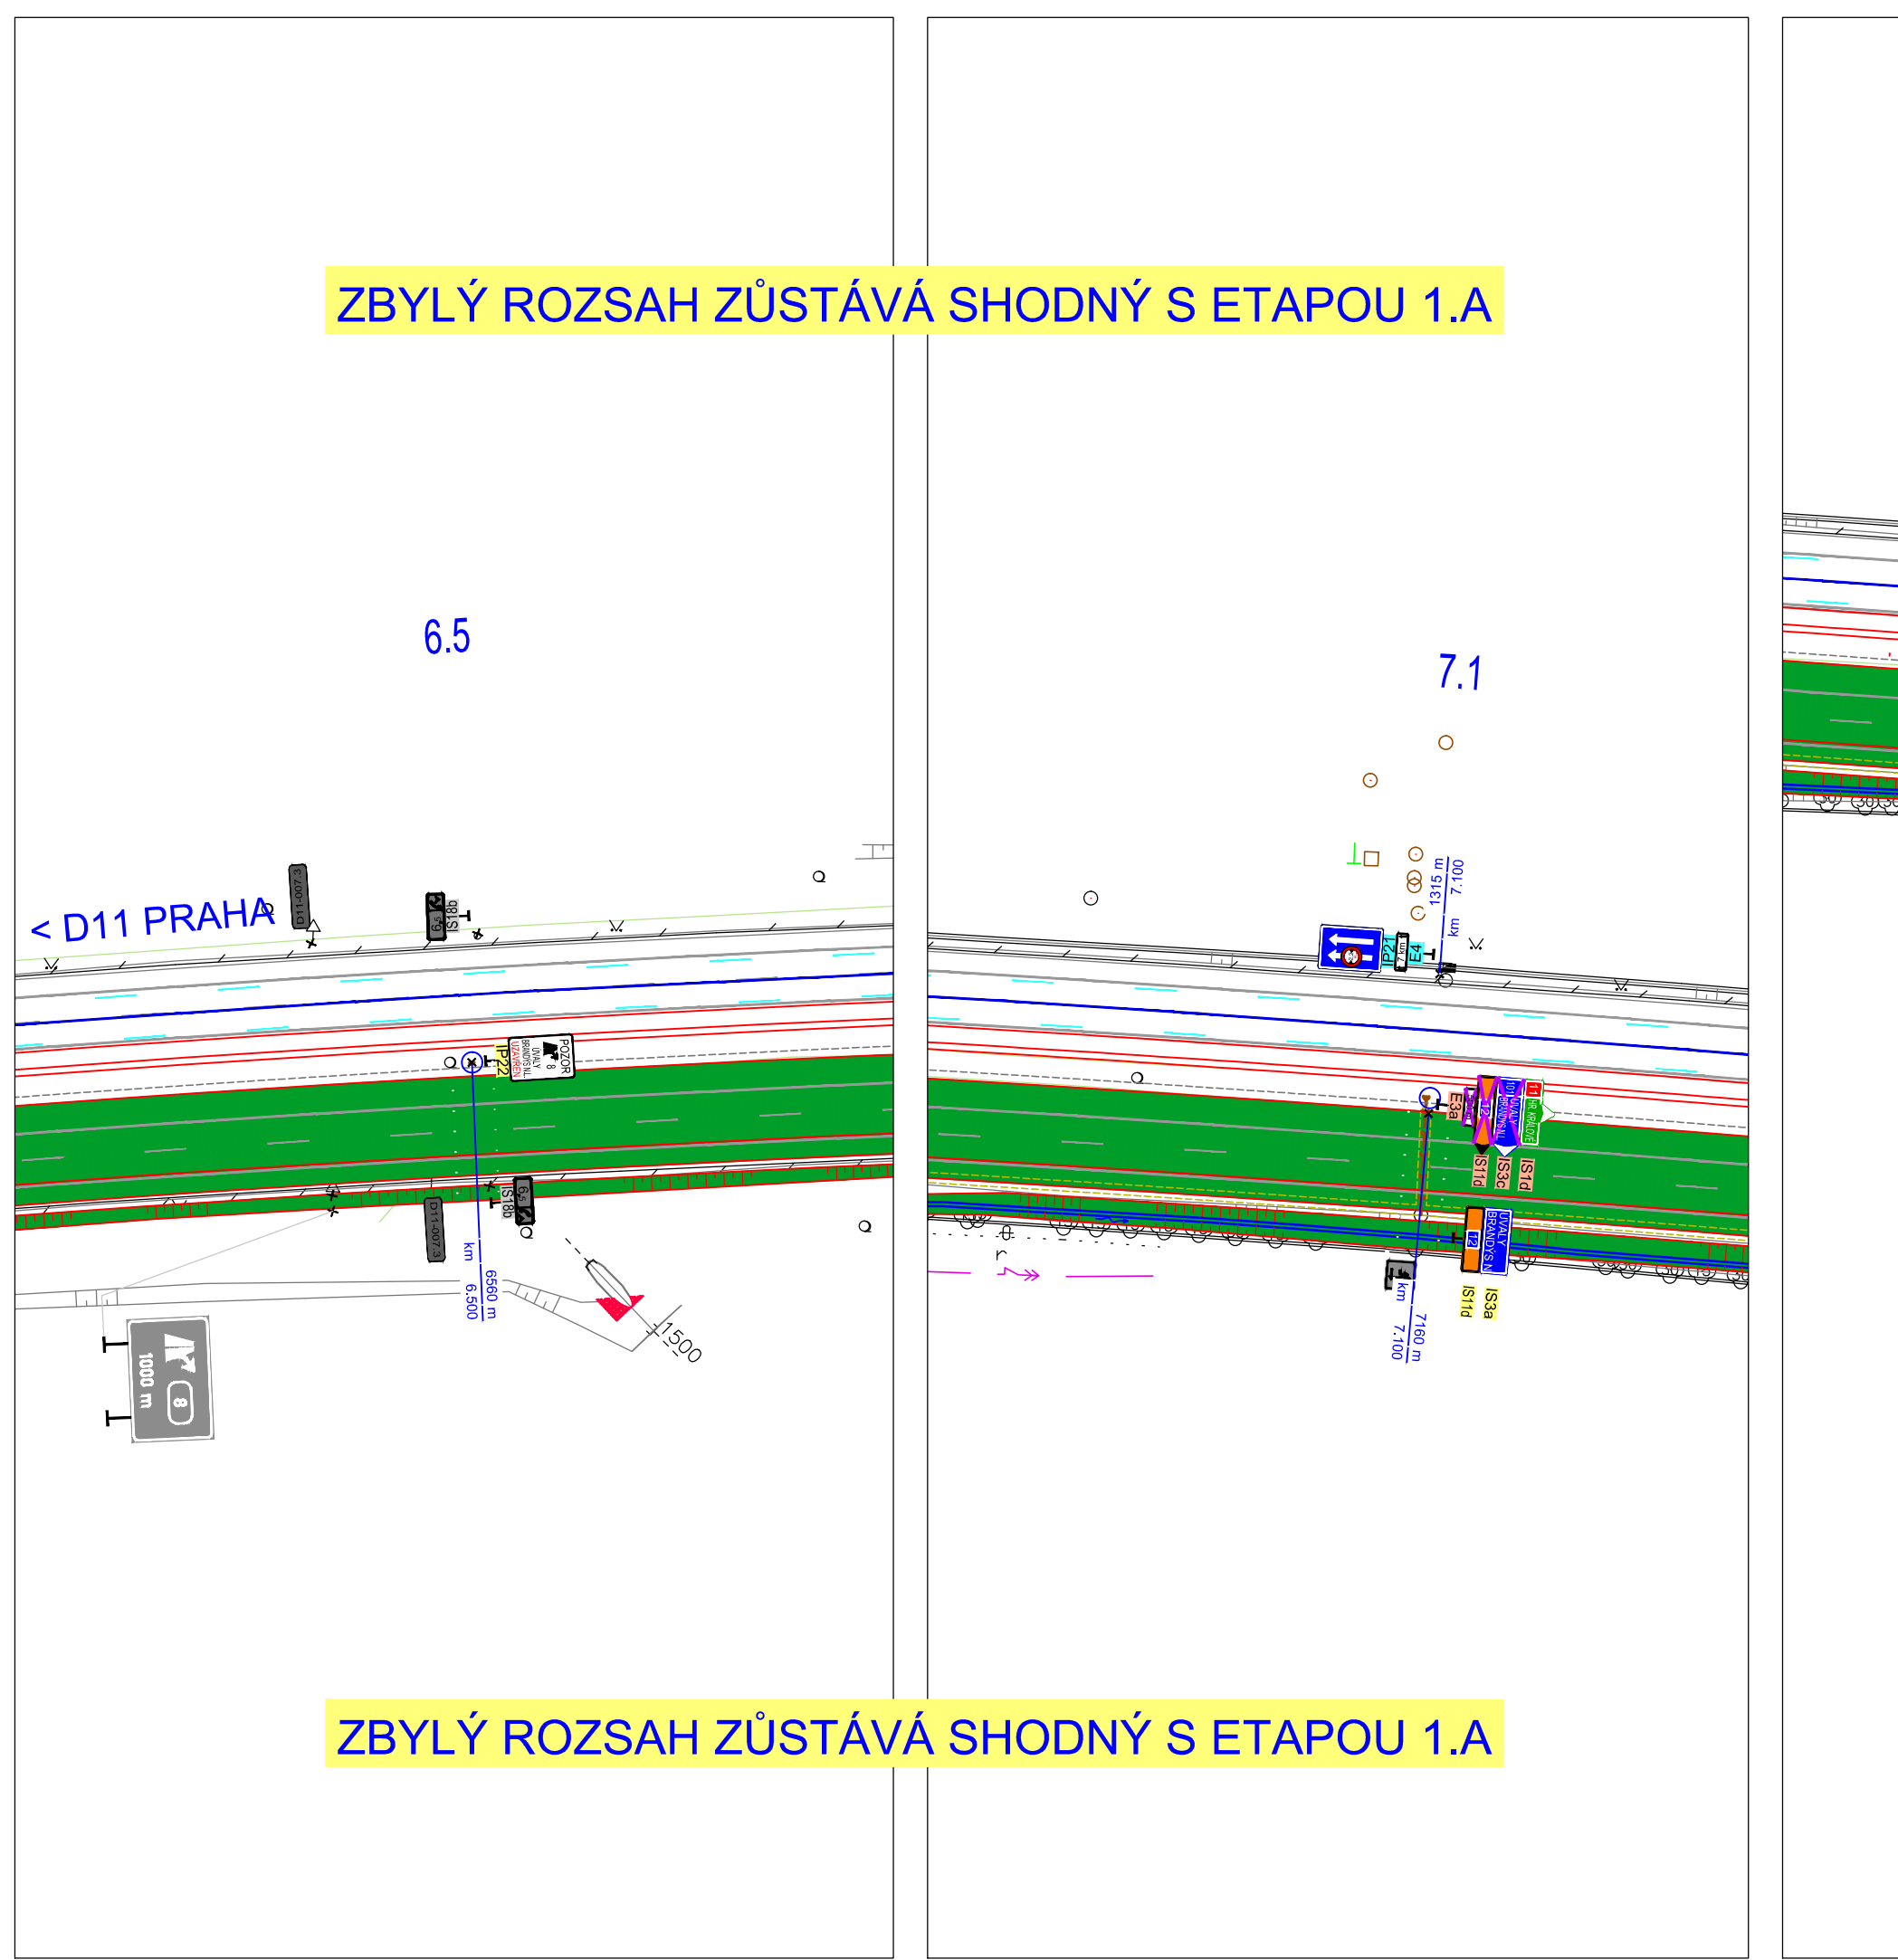

ČÍSLO ZMĚNY	TEXT ZMĚNY – ODŮVODNĚNÍ	DATUM	PODPIS
a			
b			
c			

Název stavby:	D11 KM 0,0 - 8,0 VÝMĚNA VOZOVKOVÝCH VRSTEV		
Objednatel stavby:	ŘEDITELSTVÍ SILNIC A DÁLNIC ČR Na Pankráci 546/56, 140 00 Praha 4 Stavbu zajišťuje Úsek provozní Práčská 3338/3, 106 00 Praha 10 - Záběhlice	Rozřko:	
Zhotovitel stavby:	SKANSKA Křižíkova 682/34a, 186 00 Praha 8 - Karlín Stavbu zajišťuje Závod Inženýrské stavitelství Čechy Křižíkova 682/34a, 186 00 Praha 8 - Karlín	Rozřko:	
Koordinator RDS:	TUBES spol. s r.o. Nad Zátěším 345/12, 142 00 Praha 4	Rozřko:	
		Ověřil:	

Návrh/Projektant:	Zodpovědný projektant:	Zhotovitel:	
Ing. Michal IPSEK	Ing. Michal IPSEK	TUBES	
podpis:	podpis:	Nad Zátěším 345/12, 142 00 Praha 4	
Technická kontrola:	Hlavní inženýr projektu:		
Pavel KAČÍREK	Ing. Karel JANAČKA		
podpis:	podpis:		

Kraj:	STŘEDOČESKÝ; Hlavní město PRAHA	Čís. zakázky:	TU-18001-03
Obec:	Praha; Šestajovice, Jirny	Datum:	04/2018
Objednatel:	SKANSKA a.s., Křižíkova 682/34a, 186 00 Praha 8 - Karlín	Formát:	11x44
Akce:	D11 KM 0,0 - 8,0 VÝMĚNA VOZOVKOVÝCH VRSTEV	Měřítko:	1:1000
Objekt:	PŘECHODNÉ DOPRAVNÍ ZNAČENÍ BĚHEM REALIZACE STAVBY	Stupeň:	Suprova:
Průběh:	SITUACE DIO - ETAPA 1.B	RDS	
		Čís. přílohy:	4.