



# KATASTRÁLNÍ SITUAČNÍ VÝKRES 1:500

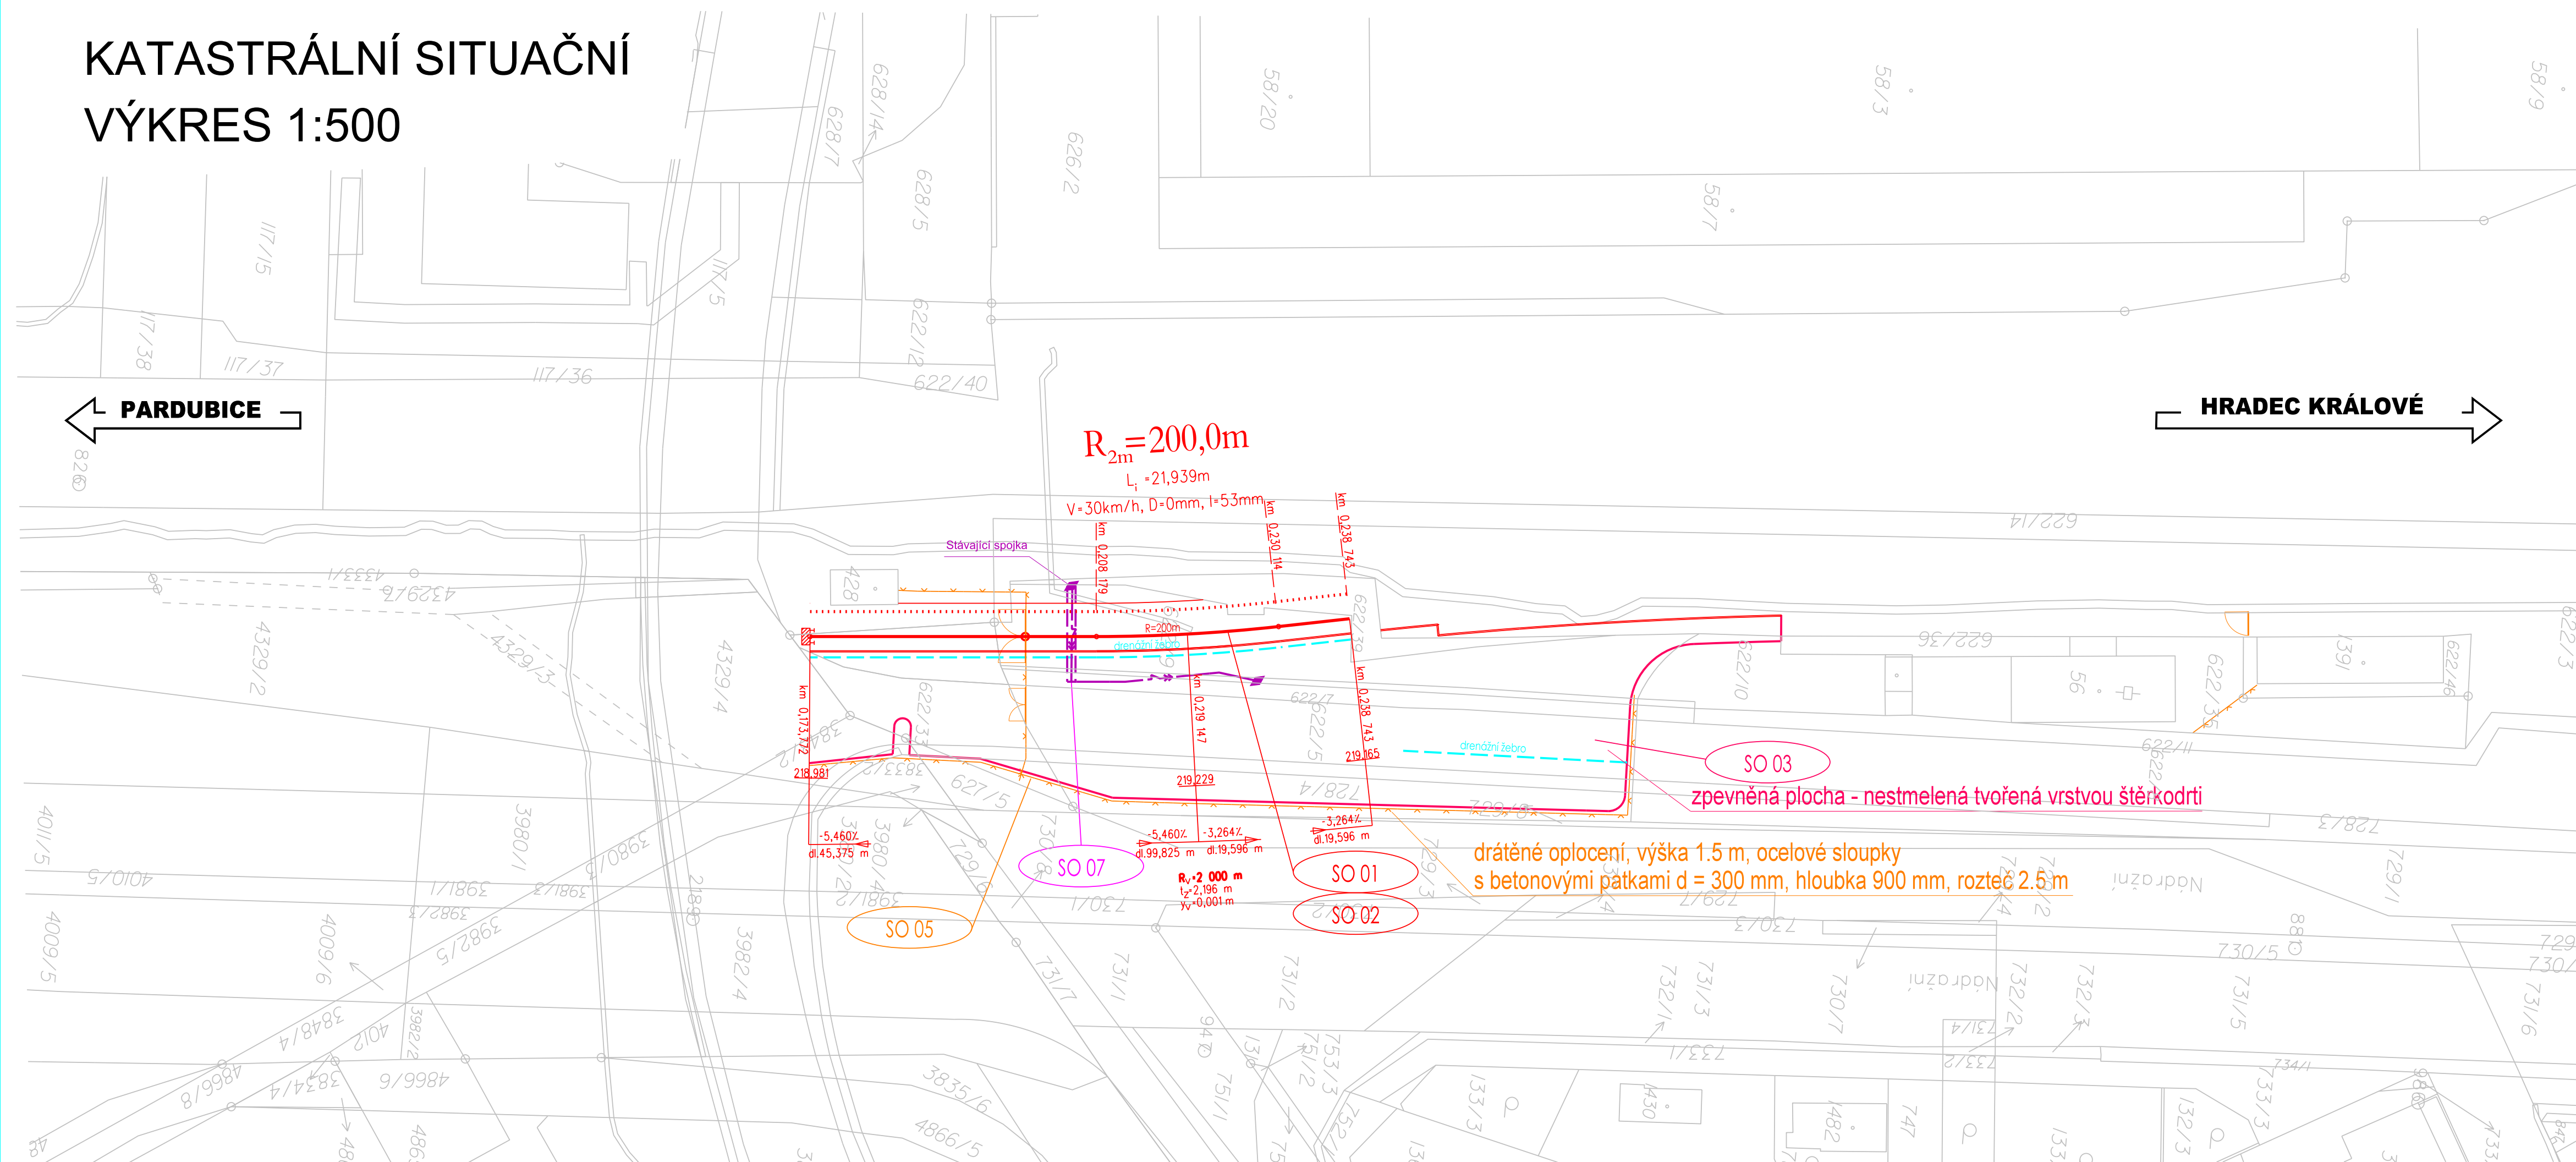

## LEGENDA

- osa koleje
- Seznam SO a PS
- Železniční svršek a spodek
  - SO 01 Železniční svršek
  - SO 02 Železniční svršek
  - SO 03 Pozemní objekt
  - SO 04 Zpevněné plochy
  - SO 05 Oplocení
  - SO 07 Přeložka ČEZ

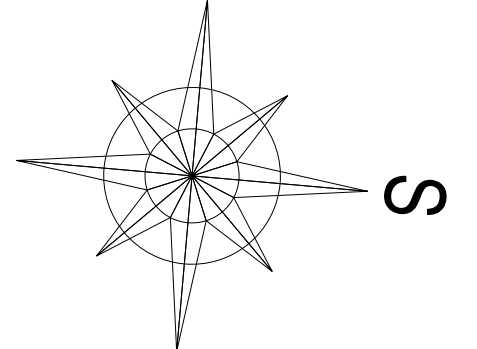

## Legenda situace

- hranice pozemků katastrální mapy
- stávající stav
- kolejové řešení, mostní a pozemní objekty
- rušené koleje a výhybky, demolice
- drenážní rýha
- komunikace a zpevněné plochy
- silnoproudá zařízení
- zabezpečovací zařízení
- trakční vedení
- související stavby
- oplocení

## Poznámka:

SOUŘADICOVÝ SYSTÉM: S-JTSK  
 VÝŠKOVÝ SYSTÉM: Bpv  
 VŠECHNY KILOMETRICKÉ POPISY BEZ UVEDENÍ ČÍSLA KOLEJE JSOU VZTAŽENY KE KOLEJI č.1.

SOUŘADICOVÝ SYSTÉM: S-JTSK  
 k.ú. ROSICE NAD LABEM

			ČÍSLO SOUPRAVY:
REVIZE Č.	DATUM	ZMĚNA	

**MCO MORAVIA CONSULT Olomouc a.s.**  
 LEGIONÁŘSKÁ 1085/8, 779 00 Olomouc  
 tel.: +420 585 570 444  
 IDS: kjee9md  
 e-mail: moravia@moravia.cz  
 http://www.moravia.cz

OBJEDNATEL <b>Pardubický spolek historie železniční dopravy</b> Na Staré poště 2865, 530 02 Pardubice		VEDOUcí TÝMU: ING. IVO ZVEJŠKA
HLAVNÍ INŽENÝR PROJEKTU ING. IVO ZVEJŠKA	ING. IVO ZVEJŠKA	KONTROLOVAL BC. PETR NEZBEDA
ODPOVĚDNÝ PROJ. OBJ., PS ING. IVO ZVEJŠKA	NAVRHL, VYPRACOVAL ING. IVO ZVEJŠKA	OBEC: PARDUBICE
KRAJ: PARDUBICKÝ	POVĚŘENÝ OÚ: PARDUBICE	ZAK. ČÍSLO MCO 19 - 103 - 231 - UR
<b>Muzeum Rosice – vlečka</b>		ÚČEL DUSP
		DATUM ČERVENEC 2024
		FORMÁT 5 A4
		MĚŘÍTKO 1:500
KATASTRÁLNÍ SITUAČNÍ VÝKRES		ČÁST POŘ.Č. <b>C.2</b>