


PŘEHLEDNÝ VÝKRES VLKP DZ TYPU "IS9a"
(TABULKA SDZ - Č. 59):
MĚŘÍTKO 1:25

Příloha k č. j. MD-11675/2026-940/8 ze dne 12. 8. 2026, část 2 (situace)

ROZMĚRY V DZ TYPU "V9a" A "V15":

POZNÁMKA:

1. VODOROVNÉ DOPRAVNÉ ZNAČENÍ TYPU "V8" PROVĚST DLE PLATNÝCH VZOROVÝCH LISTŮ M. 6.2 - VODOROVNÉ DOPRAVNÉ ZNAČENÍ.
2. VODOROVNÉ DOPRAVNÉ ZNAČENÍ TYPU "V13" PROVĚST VE VELIKOSTNÍM POMĚREM 1X1 A PLATNÝCH VZOROVÝCH LISTŮ M. 6.1 - SVISLÉ DOPRAVNÉ ZNAČENÍ.

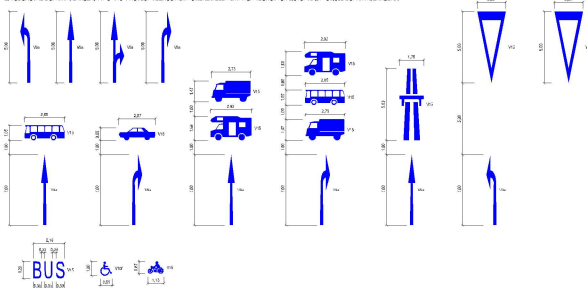


LEGENDA:

- | | |
|---|---------------------------------------|
|  | NÁVRH ROMÁNEK |
|  | NÁVRH PODKLAD ZÁZNAMŮ |
|  | NÁVRH VODOKOJNY (DOPRAVNÍ ZNAČENÍ) |
|  | STAVIDLO VODOKOJNY (DOPRAVNÍ ZNAČENÍ) |
|  | NÁVRH VSTUPU (DOPRAVNÍ ZNAČENÍ) |
|  | NÁVRH VÝHLEDU (DOPRAVNÍ ZNAČENÍ) |
|  | NÁVRH VÝHLEDU (DOPRAVNÍ ZNAČENÍ) |
1	2	
a		b		c		fz		ga		gb		ia		ib		ic		id		ie		if		ig		ih		ii		ij		ik		il		im		in		io		ip		iq		ir		is		it		iu		iv		iw		ix		iy		jz		ka		kb		kc		kd		ke		kf		kg		kh		ki		kj		kk		kl		km		kn		ko		kp		kq		kr		ks		kt		ku		kv		kw		kx		ky		la		lb		lc		ld		le		lf		lg		lh		li		lj		lk		ll		lm		ln		lo	
text změny a upřesnění										datum		podpis	

ROZŠÍŘENÍ ODPOČÍVKY VYŠKOV, VLEVO
TUACE DOPRAVNÍHO ZNAČENÍ 1:1000

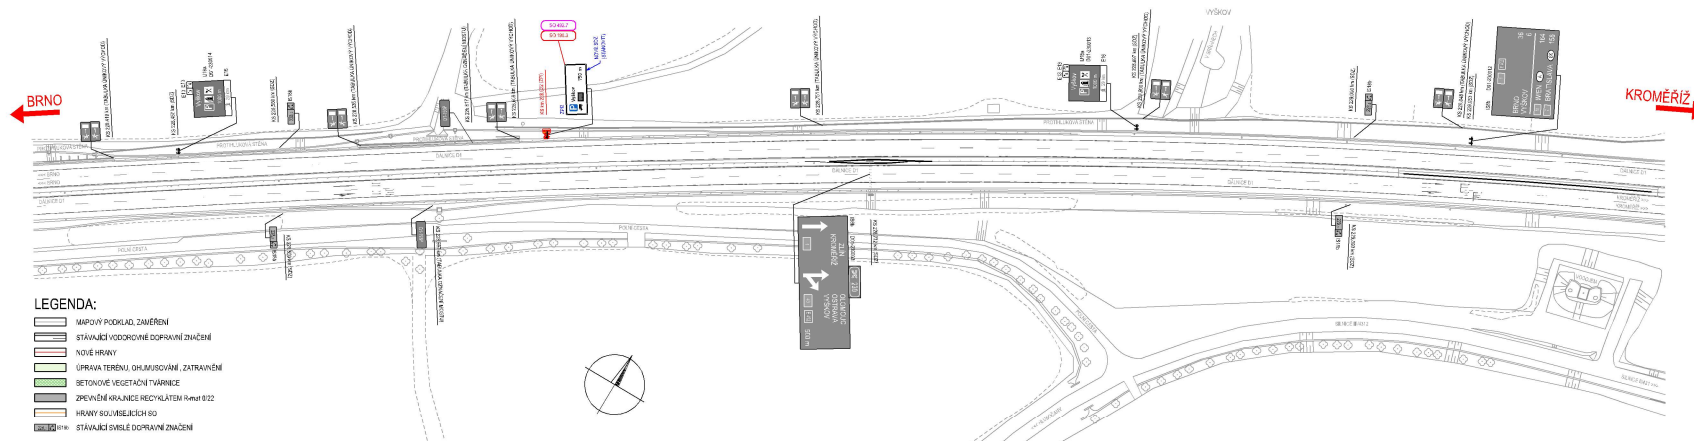

LEGENDA:

- | | |
|---|--|
|  | MAPOVÝ POKROK, ZAMĚŘENÍ |
|  | STÁVAJÍCÍ VODOTOVNĚNÉ DOPRAVNÍ ZNAČENÍ |
|  | NOVÉ HRANY |
|  | ÚPRAVA TERÉNU, OHYMSOVÁNÍ, ZATRAVNĚNÍ |
|  | BETONOVÉ VEGETAČNÍ TVARNICE |
|  | ZPEVNĚNÍ KRAJNICE RECYKLÁTEM Rmet 0/22 |
|  | HRANY SOJMISLEČNÍCH SO |
|  | STÁVAJÍCÍ SMĚLOVÉ DOPRAVNÍ ZNAČENÍ |

SEZNAM SOUVISEJÍCÍCH STAVEBNÍCH OBJEKTŮ:
OBJEKTY ŘADY 100 - OBJEKTY POZEMNÍCH KOMUNIKACÍ
SD 190.3 PROJEKOVÉ DOPRAVNÍ ZNAČENÍ
OBJEKTY ŘADY 400 - ELEKTRO A SĎELOVACÍ OBJEKTY
SD 402.7 MONITORING PARKOVACÍCH STÁNÍ NA DOPRAVCE

[illegible]