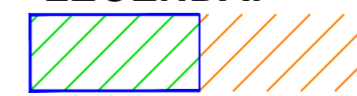
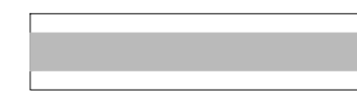

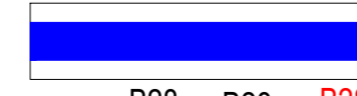
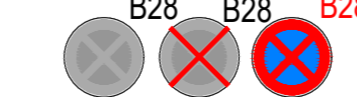




POZNÁMKY

Přechodné dopravní značení je navrženo dle principů technických podmínek TP66 a "Příručky pro označování pracovních míst na dálnicích a silnicích 2023/2024, II. díl, IV. díl, V. díl. Případné krátkodobé zábory jízdních pruhů (nakládka/vykládka materiálu apod.) budou prováděny v období slabého provozu, průjezd kolem zúženého místa bude v případě potřeby řízen pracovníky stavby.

LEGENDA:


-  stavební zábor / vyloučený provoz
-  stávající vodorovné dopravní značení
-  nové (přechodné) vodorovné dopravní značení
-  hranice záboru
-  svislá dopravní značka stávající/rušená/nová (přechodná)

		
INVESTOR ŘSD ČR	DODAVATEL ELTODO, a.s.	ZÁSTUPCE DODAVATELE Ing. Petr Kovář, Petr Behina
INŽENÝRING PROJEKT PLUS, s.r.o.	ZÁSTUPCE INŽENÝRINGU Ing. Aleš Jindřich	VYPRACOVAL DIO Ing. Jiří Průša, Ing. Petr Mráz
NÁZEV AKCE DO 516, KŘÍŽOVATKA NA RADOSTI SSZ - KŘÍŽENÍ DÁLNIČE DO x SILNICE II/605		
DOPRAVNĚ INŽENÝRSKÉ OPATŘENÍ		
NÁZEV PŘÍLOHY SITUACE e1 - výstavba koo a napájecího kabelu a SSZ v severní části		
DoTeDi, s.r.o. Siemova 1338 413 01 Roudnice nad Labem Kancelář: Jarkovcova 1027/16a 170 00 Praha 7 e-mail: jiri.prusa@dotedi.cz tel: 724 404 853 IČO: 221 98 733		Č. ZAKÁZKY 26-003 DATUM 04/2026 MĚŘÍTKO 1:500 Č. PŘÍLOHY 1.1

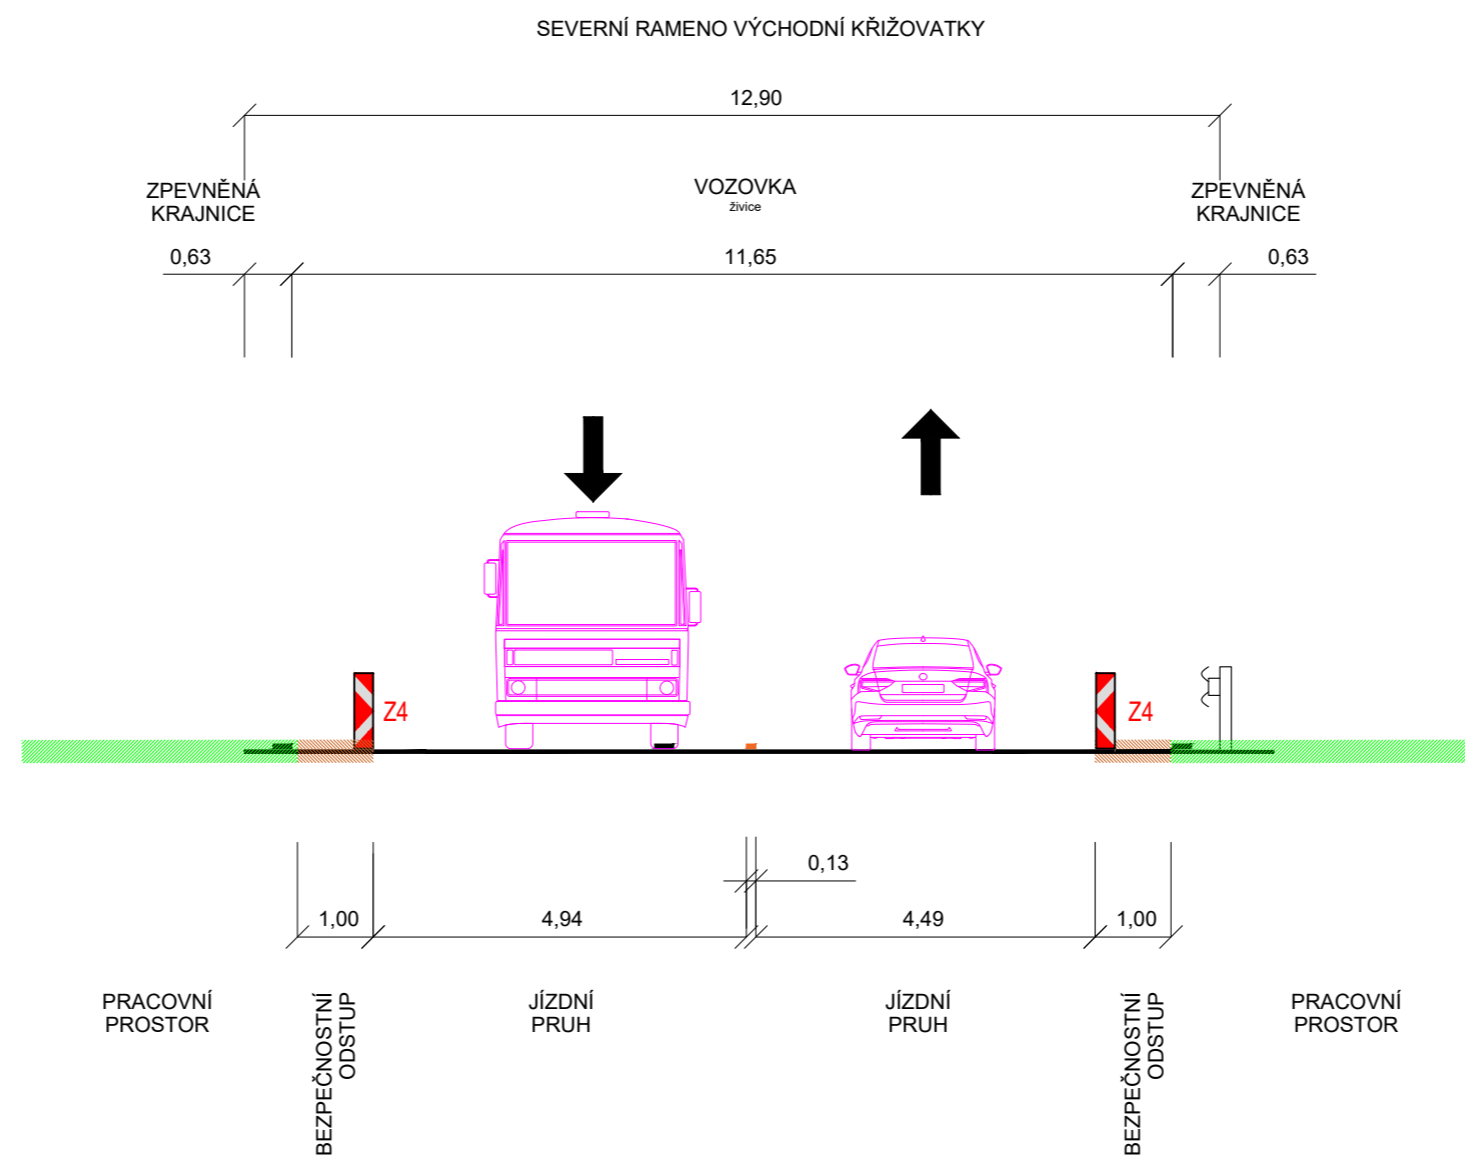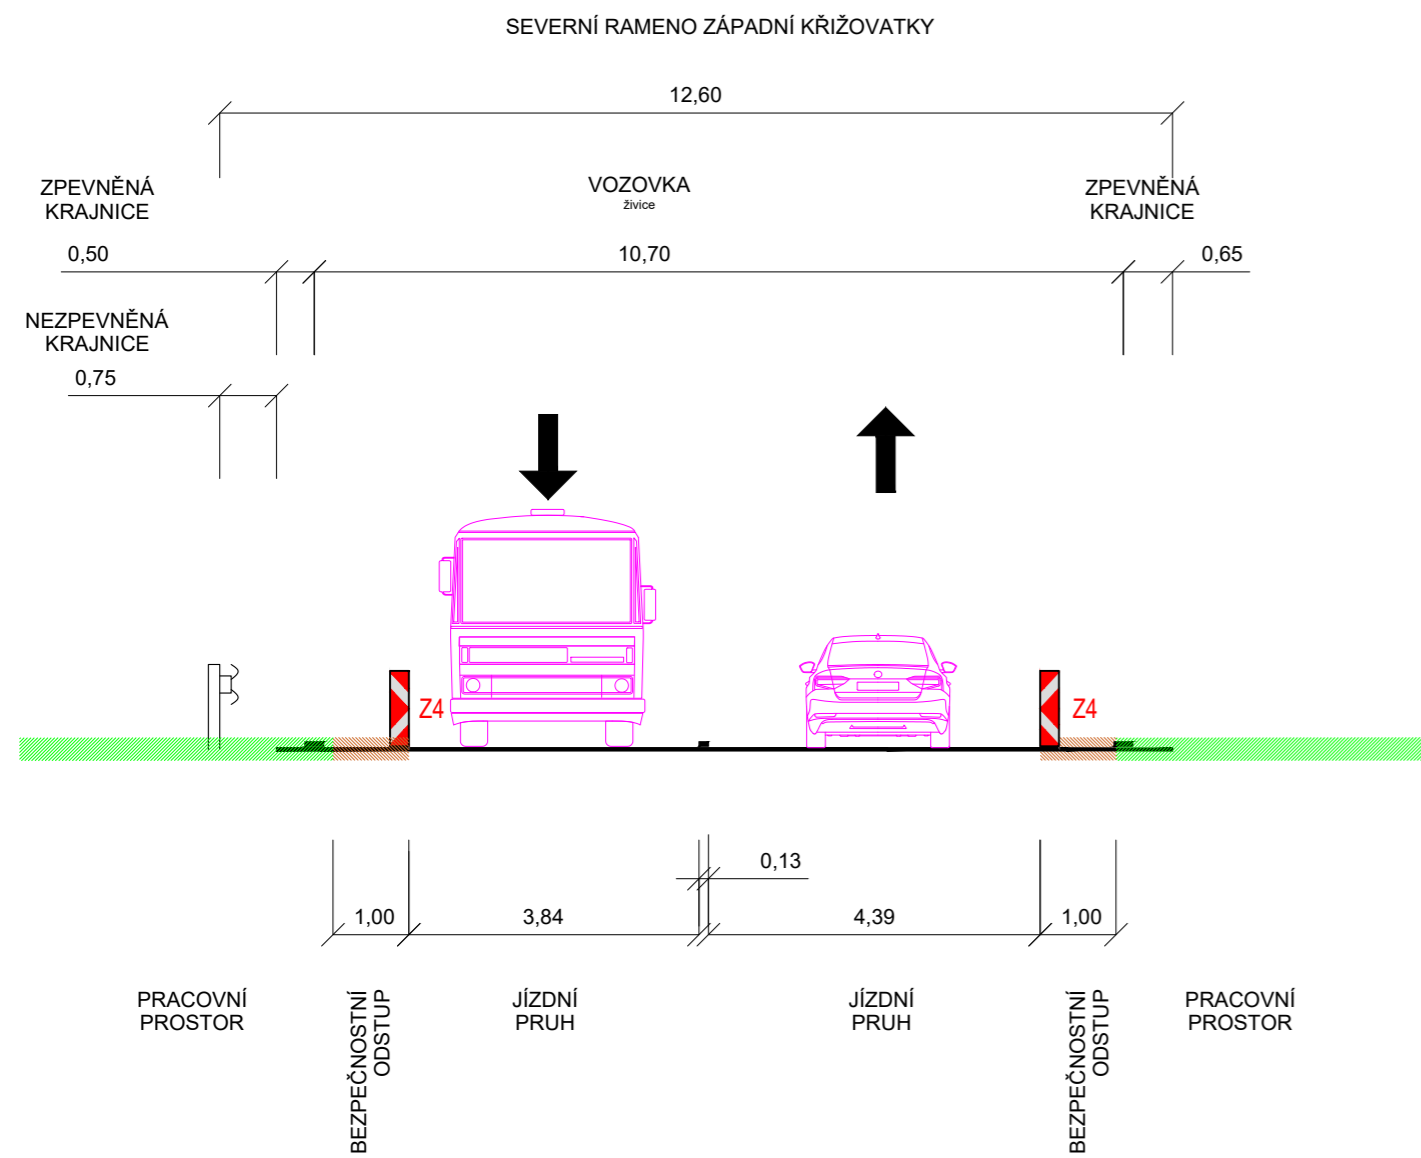


INVESTOR ŘSD ČR	DODAVATEL ELTODO, a.s.	ZÁSTUPCE DODAVATELE Ing. Petr Kovář, Petr Behina
INŽENÝRING PROJEKT PLUS, s.r.o.	ZÁSTUPCE INŽENÝRINGU Ing. Aleš Jindřich	VYPRACOVAL DIO Ing. Jiří Průša, Ing. Petr Mráz
<p>NÁZEV AKCE</p> <p>DO 516, KŘIŽOVATKA NA RADOSTI SSZ - KŘÍŽENÍ DÁLNIČE DO x SILNICE II/605</p> <p>DOPRAVNĚ INŽENÝRSKÉ OPATŘENÍ</p>		
NÁZEV PŘÍLOHY E1 - CHARAKTERISTICKÉ PŘÍČNÉ ŘEZY		
<p>PROJEKTPLUS, s.r.o. Dobrušská 1805/5, 147 00 Praha 4 e-mail: ales.jindrich@projekt-plus.cz tel: 602 729 278 IČO: 53 358</p>		
<p>DoTeDi, s.r.o. Švermova 1338 413 01 Roudnice nad Labem Kancelář: Jankovcova 1627/16a 170 00 Praha 7 e-mail: jiri.prusa@dotedi.cz tel: 724 454 853 IČO: 221 98 733</p>		
Č. ZAKÁZKY 26-003		
DATUM 04/2026		
MĚŘÍTKO 1:100	Č. PŘÍLOHY 1.3	


VÝŘEZ 1

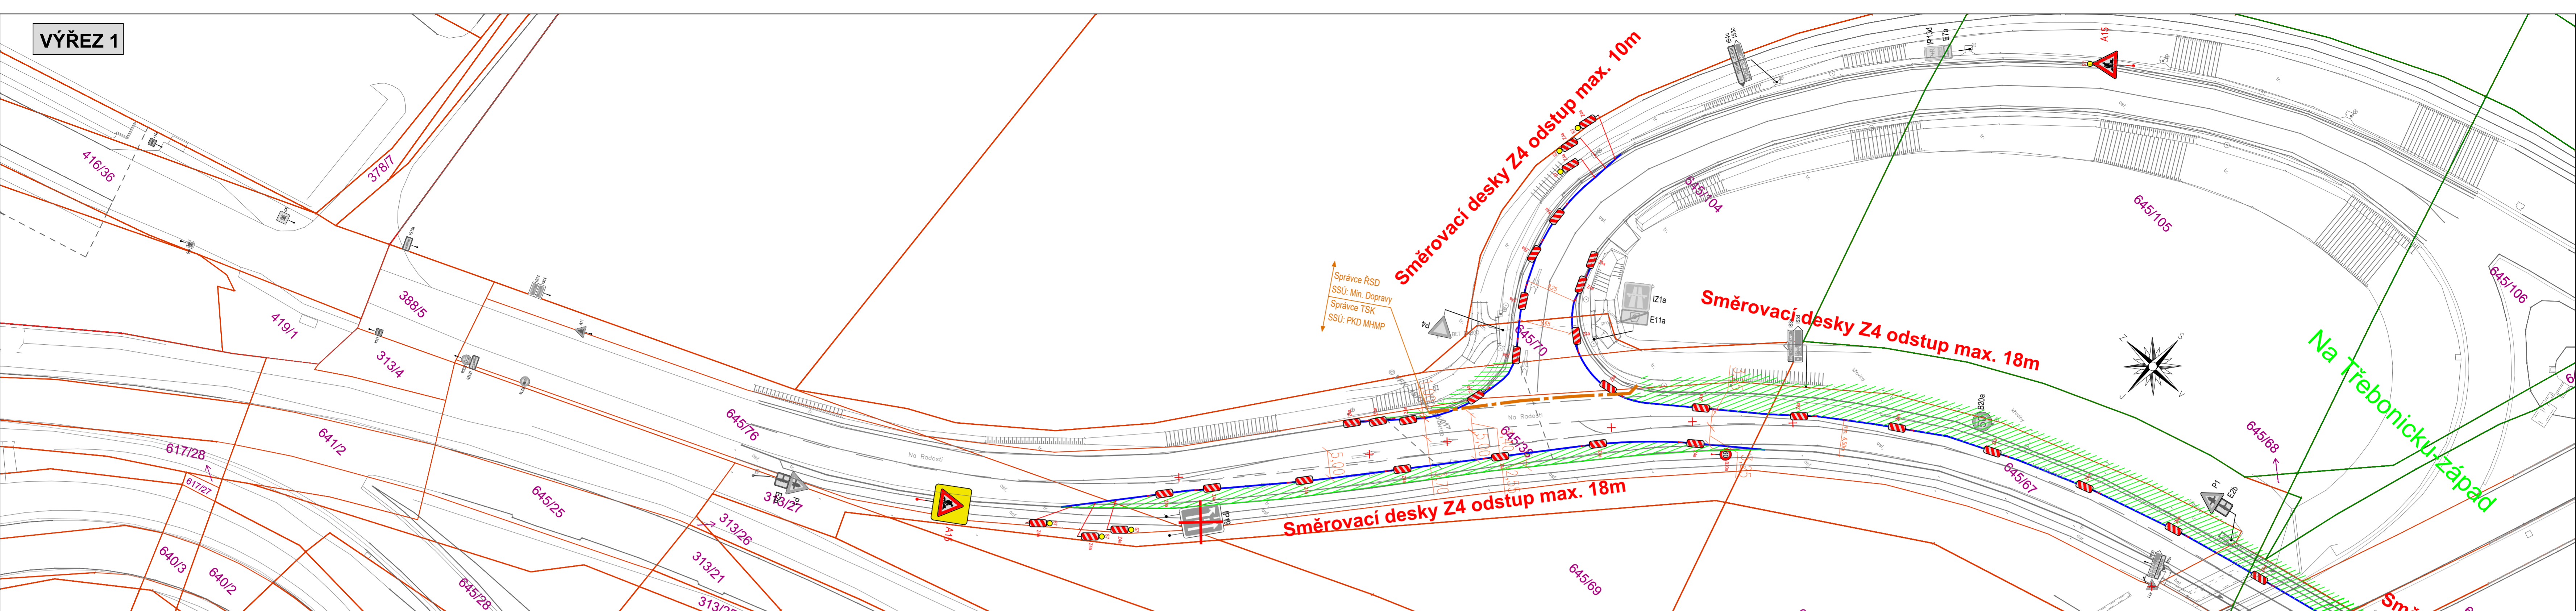

VÝŘEZ 2

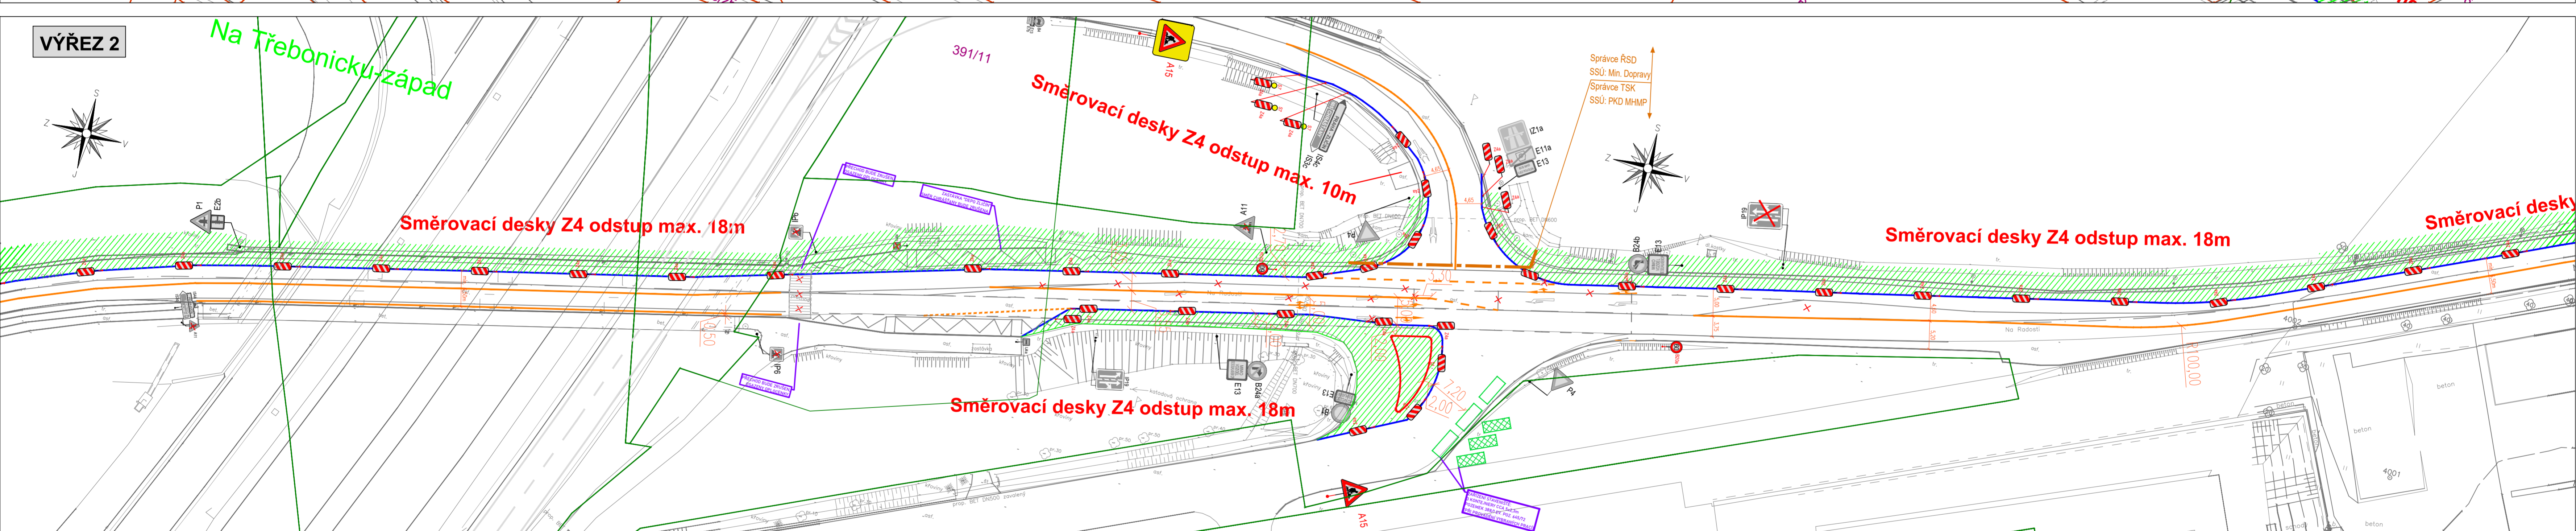

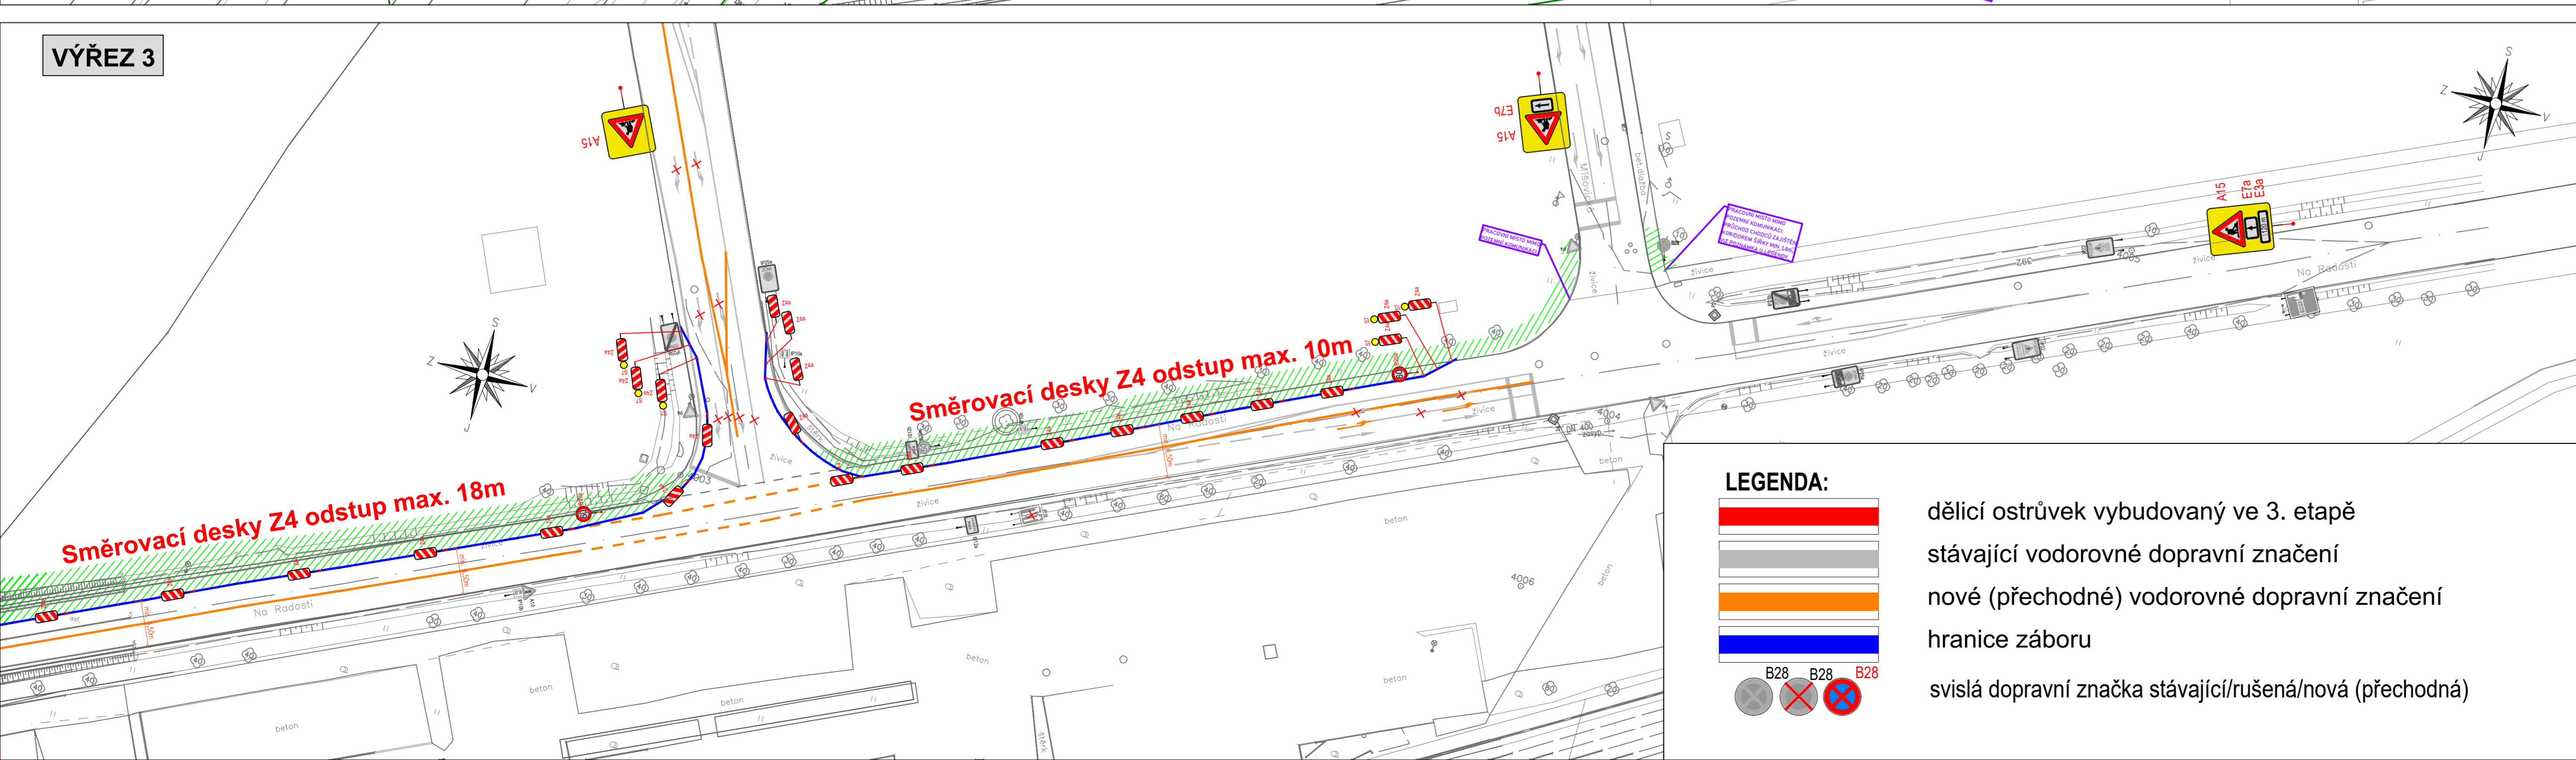


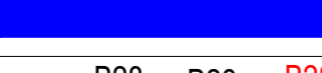

VÝŘEZ 3



POZNÁMKY

Přechodné dopravní značení je navrženo dle principů technických podmínek TP66 a "Příručky pro označování pracovních míst na dálnicích a silnicích 2023/2024, II. díl, IV. díl, V. díl. Případně krátkodobé zábrany jízdních pruhů (nakládká/vykládká materiálu apod.) budou prováděny v období slabého provozu, průjezd kolem zúženého místa bude v případě potřeby řízen pracovníky stavby.

LEGENDA:

-  dělicí ostrůvek vybudovaný ve 3. etapě
-  stávající vodorovné dopravní značení
-  nové (přechodné) vodorovné dopravní značení
-  hranice záboru
-  svislá dopravní značka stávající/rušená/nová (přechodná)

 INVESTOR ŘSD ČR	 DODAVATEL ELTODO, a.s.	ZÁSTUPCE DODAVATELE Ing. Petr Kovář, Petr Behina
INŽENÝRING PROJEKT PLUS, s.r.o.	ZÁSTUPCE INŽENÝRINGU Ing. Aleš Jindřich	VYPRACOVAL DIO Ing. Jiří Pruša, Ing. Petr Mráz
NÁZEV AKCE		
DO 516, KŘÍŽOVATKA NA RADOŠTI SSZ - KŘÍŽENÍ DÁLNIČE DO x SILNICE II/605		
DOPRAVNÉ INŽENÝRSKÉ OPATŘENÍ		
SITUACE e2 - výstavba koo a napájecího kabelu, SSZ v jižní části		
Č. ZAKÁZKY 26-003 DATUM 04/2026 MĚŘÍTKO 1:500 Č. PŘÍLOHY 2.1		


PROJEKT PLUS, s.r.o.
Dobrušská 1805/5, 147 00 Praha 4
e-mail: ales.jindrich@projekt-plus.cz
tel: 462 729 278
IČO: 53 355

Dotětlí, s.r.o.
Smetanova 1338
413 01 Roudnice nad Labem
Kancelář:
Jankovcova 1527/16a
170 00 Praha 7
e-mail: jiri.prusa@dotetli.cz
tel: 724 404 853
IČO: 221 98 733