







POZNÁMKY


Přechodné dopravní značení je navrženo dle principů technických podmínek TP66 a "Příručky pro označování pracovních míst na dálnicích a silnicích 2023/2024, II. díl, IV. díl, V. díl. Případné krátkodobé zábery jízdních pruhů (nakládka/vykládka materiálu apod.) budou prováděny v období slabého provozu, průjezd kolem zúženého místa bude v případě potřeby řízen pracovníky stavby.

LEGENDA:


-  stavební zábor / vyloučený provoz
-  dělící ostrůvek vybudovaný ve 3. etapě
-  stávající vodorovné dopravní značení
-  nové (přechodné) vodorovné dopravní značení
-  hranice záboru
-  svislá dopravní značka stávající/rušená/nová (přechodná)

 			
INVESTOR ŘSD ČR	DODAVATEL ELTODO, a.s.	ZÁSTUPCE DODAVATELE Ing. Petr Kovář, Petr Behina	
INŽENÝRING PROJEKT PLUS, s.r.o.	ZÁSTUPCE INŽENÝRINGU Ing. Aleš Jindřich	VYPRACOVAL DIO Ing. Jiří Průša, Ing. Petr Mráz	
<p>NÁZEV AKCE DO 516, KŘÍŽOVATKA NA RADOŠTI SSZ - KŘÍŽENÍ DÁLNIČE DO x SILNICE II/605</p> <p>DOPRAVNĚ INŽENÝRSKÉ OPATŘENÍ</p> <p>NÁZEV PŘÍLOHY SITUACE e5 - zábor v S části 4ramenné křižovatky</p>			<p>DoTeDi, s.r.o. Siemova 1338 413 01 Roudnice nad Labem Kancelář: Jarkovcova 1527/16a 170 00 Praha 7 e-mail: jiri.prusa@dotedi.cz tel: 724 454 853 ICO: 221 98 733</p>
<p>Č. ZAKÁZKY 26-003</p> <p>DATUM 04/2026</p> <p>MĚŘÍTKO 1:500</p>		<p>Č. PŘÍLOHY 5.1</p>	


VÝŘEZ 1

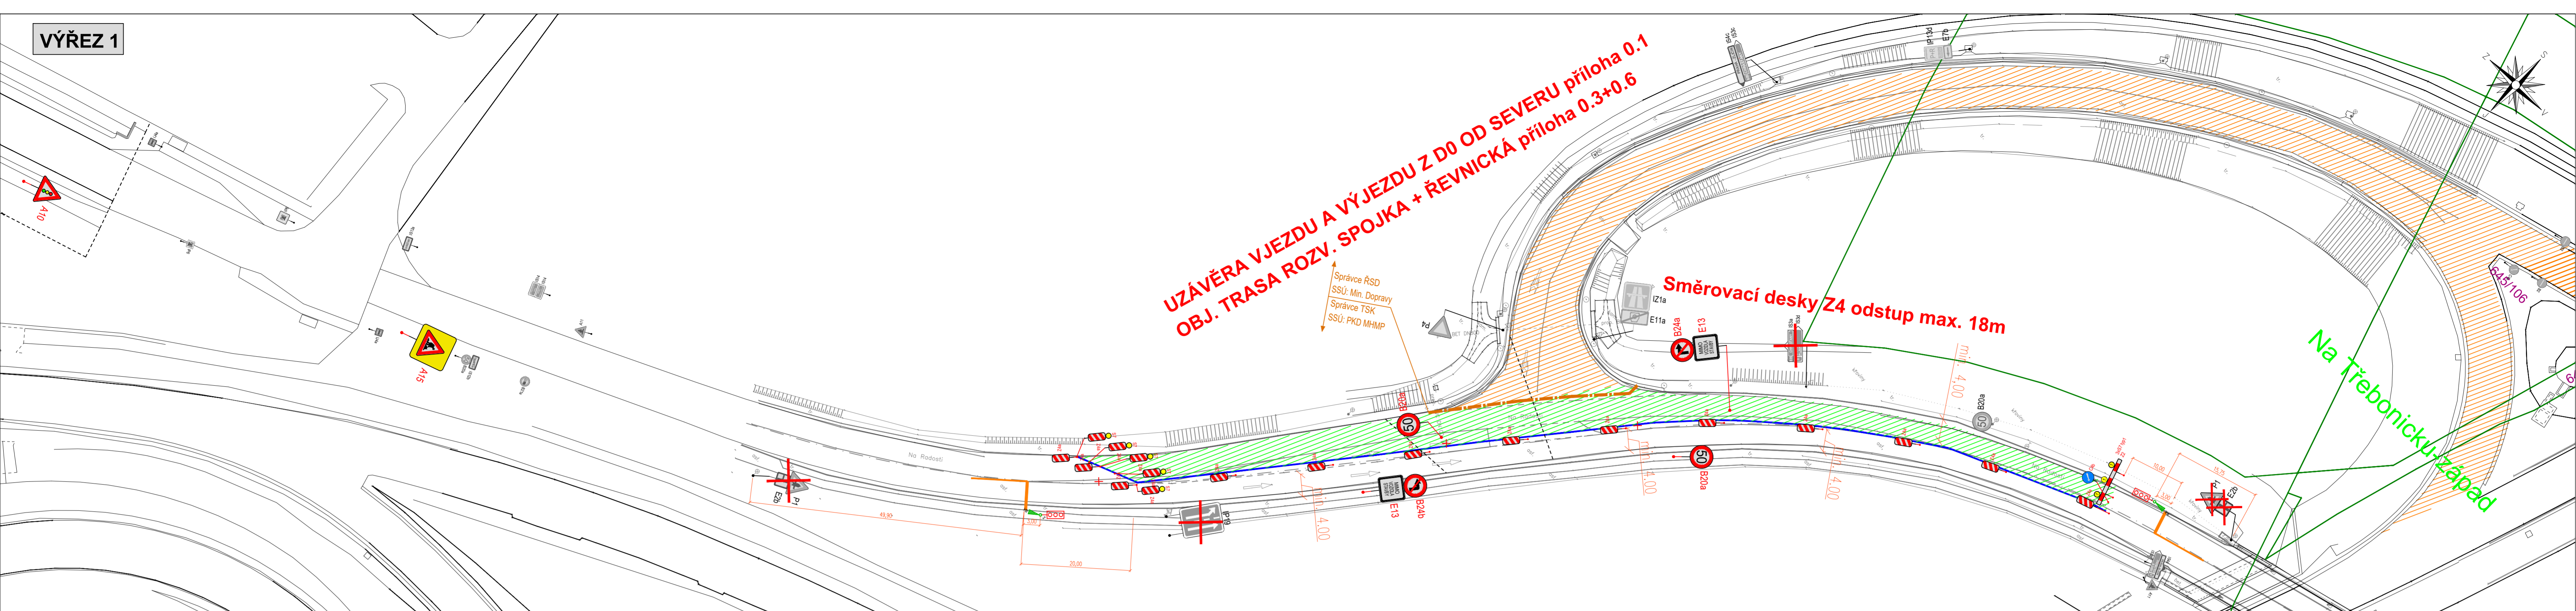

VÝŘEZ 2

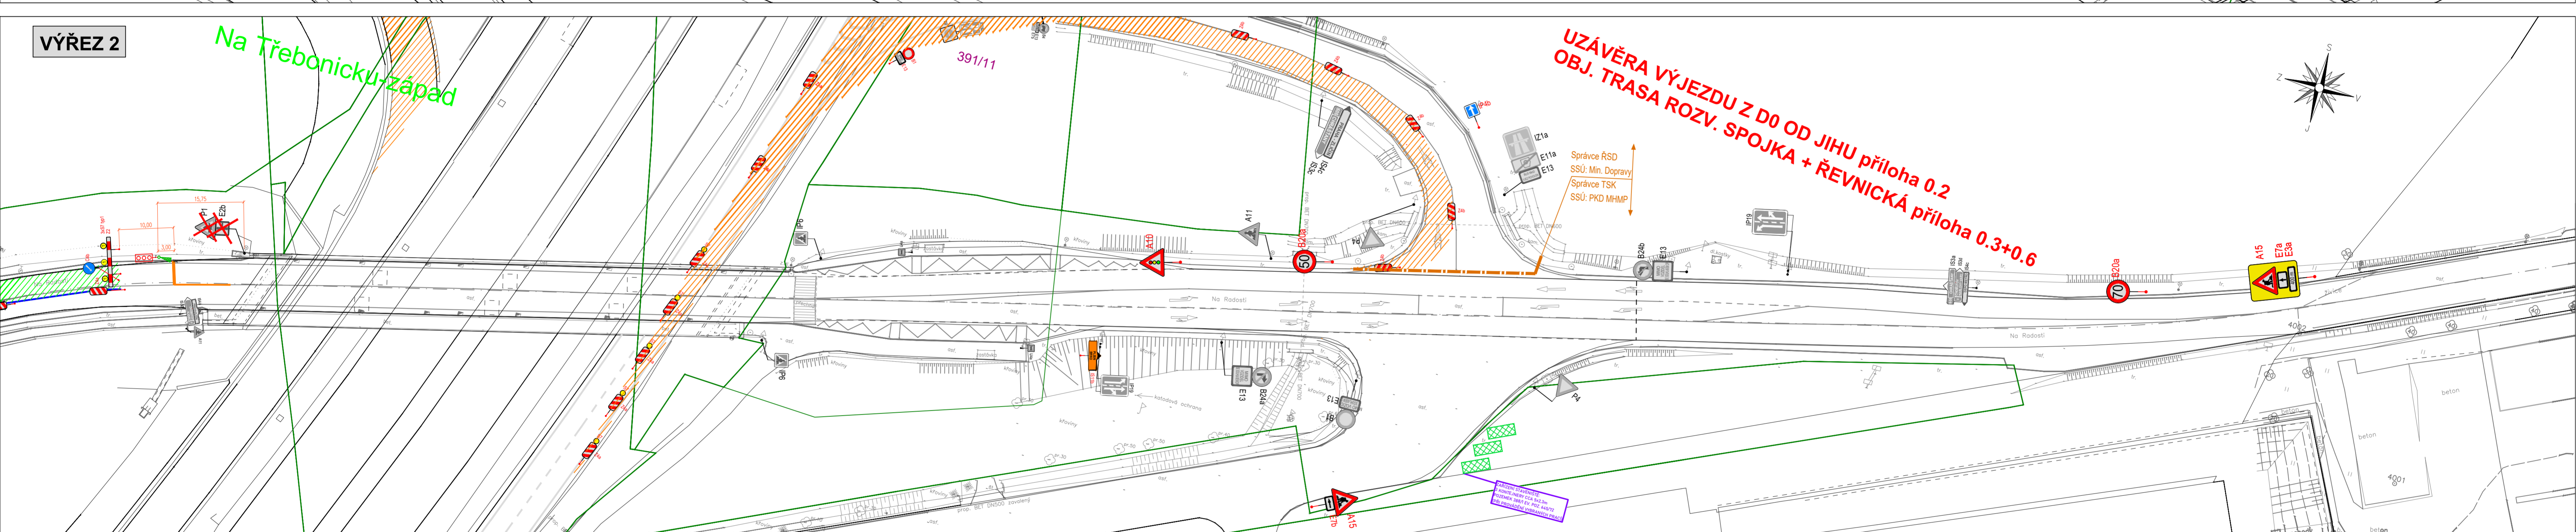

VÝŘEZ 3

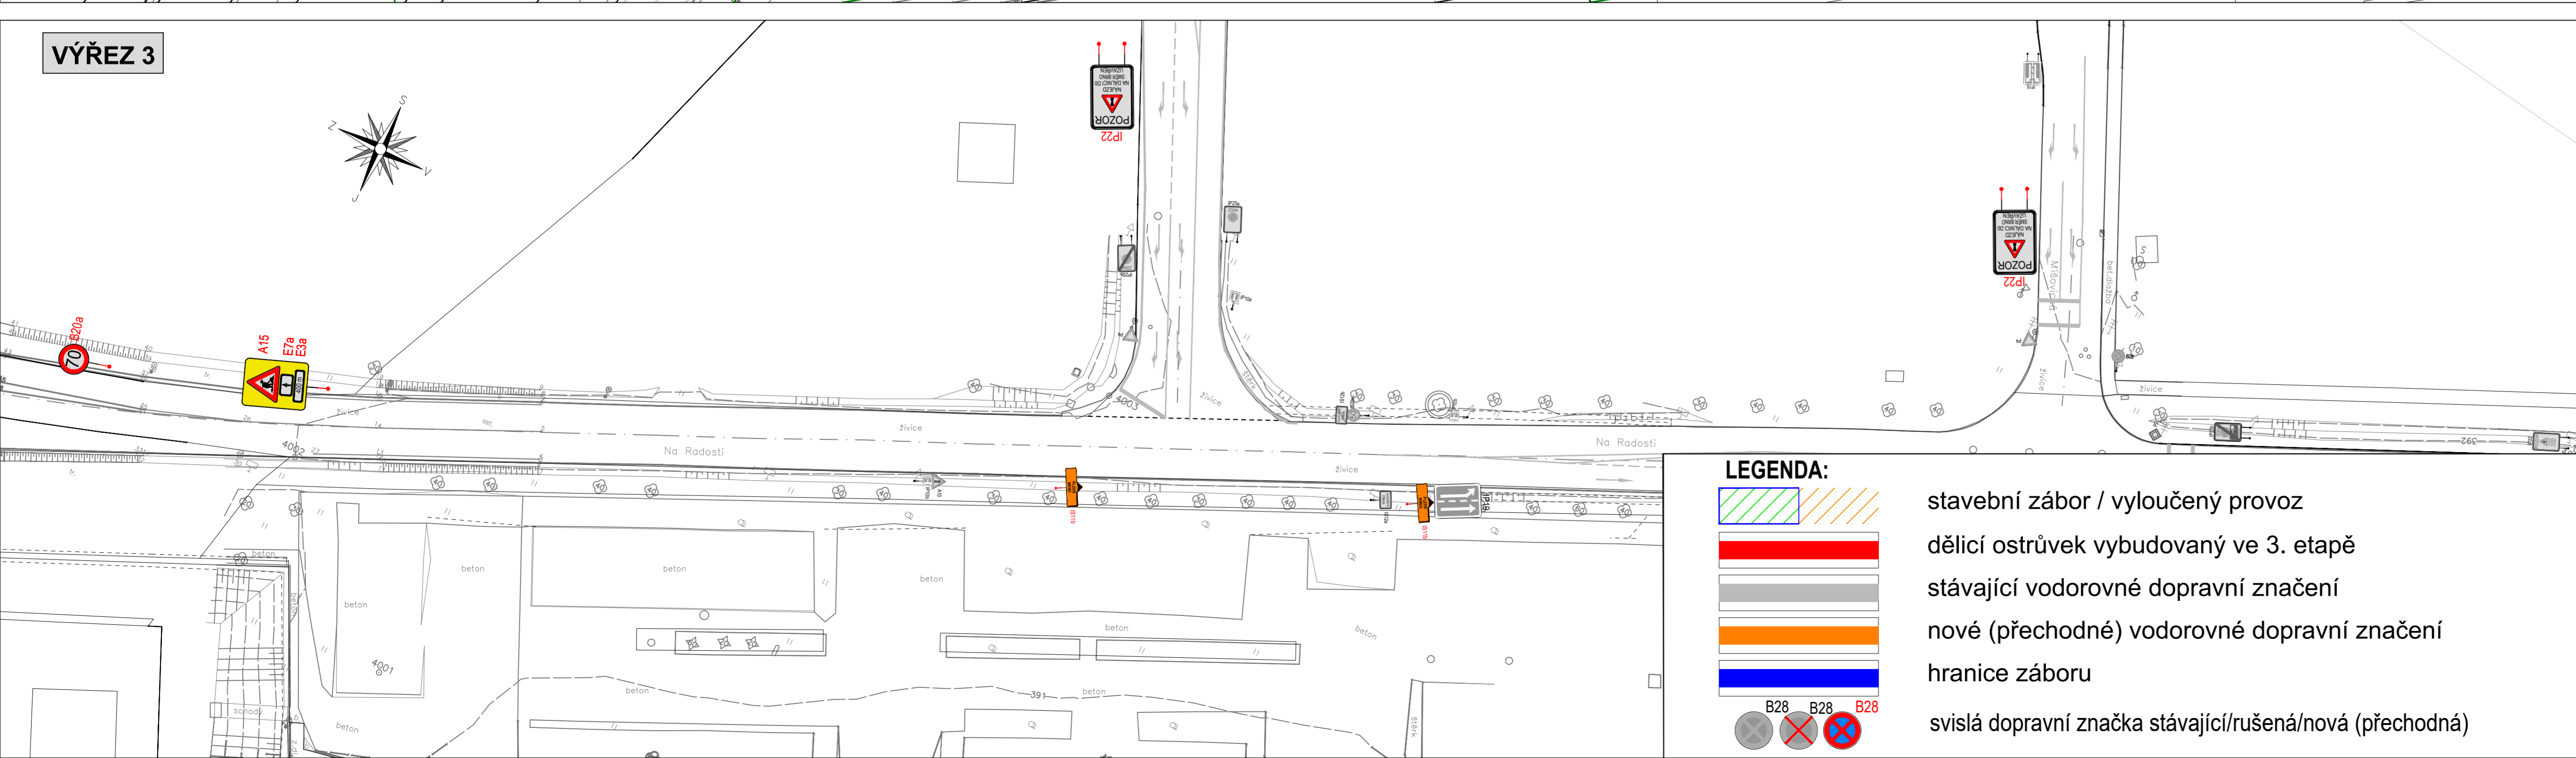

LEGENDA:


	stavební zábor / vyloučený provoz
	dělicí ostrůvek vybudovaný ve 3. etapě
	stávající vodorovné dopravní značení
	nové (přechodné) vodorovné dopravní značení
	hranice záboru
	svislá dopravní značka stávající/rušená/nová (přechodná)

POZNÁMKY


Přechodné dopravní značení je navrženo dle principů technických podmínek TP66 a "Příručky pro označování pracovních míst na dálnicích a silnicích 2023/2024, II. díl, IV. díl, V. díl. Případné krátkodobé zábery jízdních pruhů (nakládka/vykládka materiálu apod.) budou prováděny v období slabého provozu, průjezd kolem zúženého místa bude v případě potřeby řízen pracovníky stavby.

INVESTOR ŘSD ČR	DODAVATEL ELTODO, a.s.	ZÁSTUPCE DODAVATELE Ing. Petr Kovář, Petr Behna
INŽENÝRING PROJEKT PLUS, s.r.o.	ZÁSTUPCE INŽENÝRINGU Ing. Aleš Jindřich	VYPRACOVAL DIO Ing. Jiří Průša, Ing. Petr Mráz
<p>NÁZEV AKCE DO 516, KŘÍŽOVATKA NA RADOSTI SSZ - KŘÍŽENÍ DÁLNIČE DO x SILNICE II/605</p> <p>DOPRAVNÉ INŽENÝRSKÉ OPATŘENÍ</p> <p>SITUACE e6 - zábor v S části 3ramenné křižovatky</p>		
<p>DoTedi, s.r.o. Siemova 1338 Dobrušská 1850/5, 147 00 Praha 4 e-mail: ales.jindrich@dotedi.cz tel: 724 404 853 IČO: 53 535 558</p>		<p>Č. ZAKÁZKY 26-003 DATUM 04/2026 MĚŘÍTKO 1:500 Č. PŘÍLOHY 6.1</p>

VÝŘEZ 1

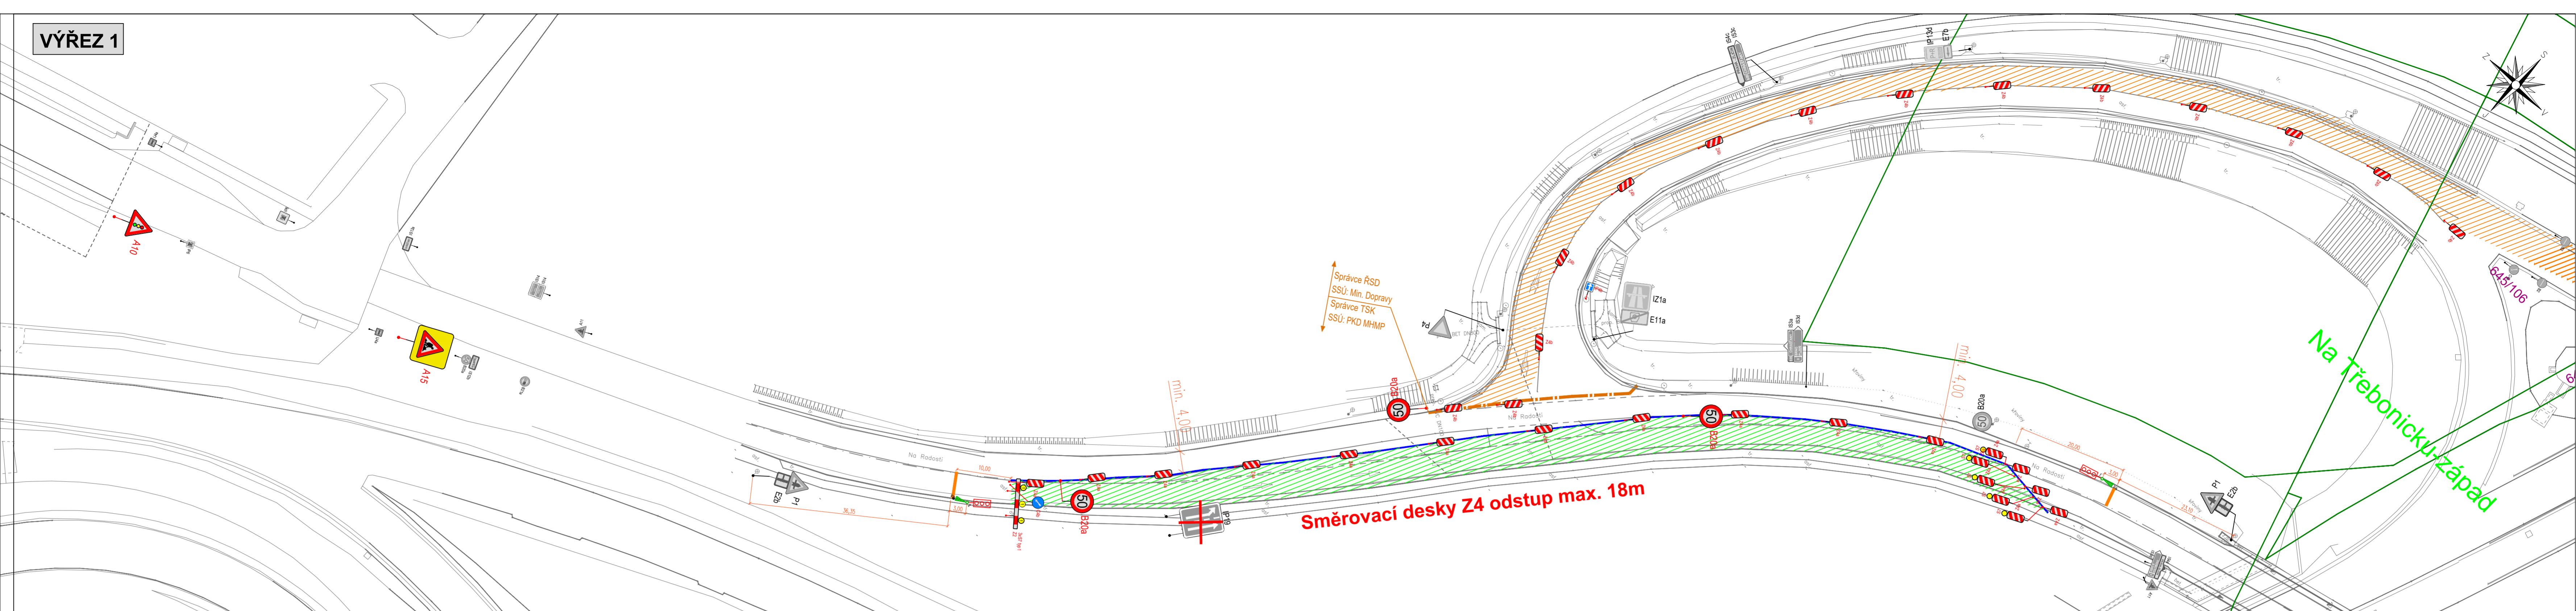

VÝŘEZ 2

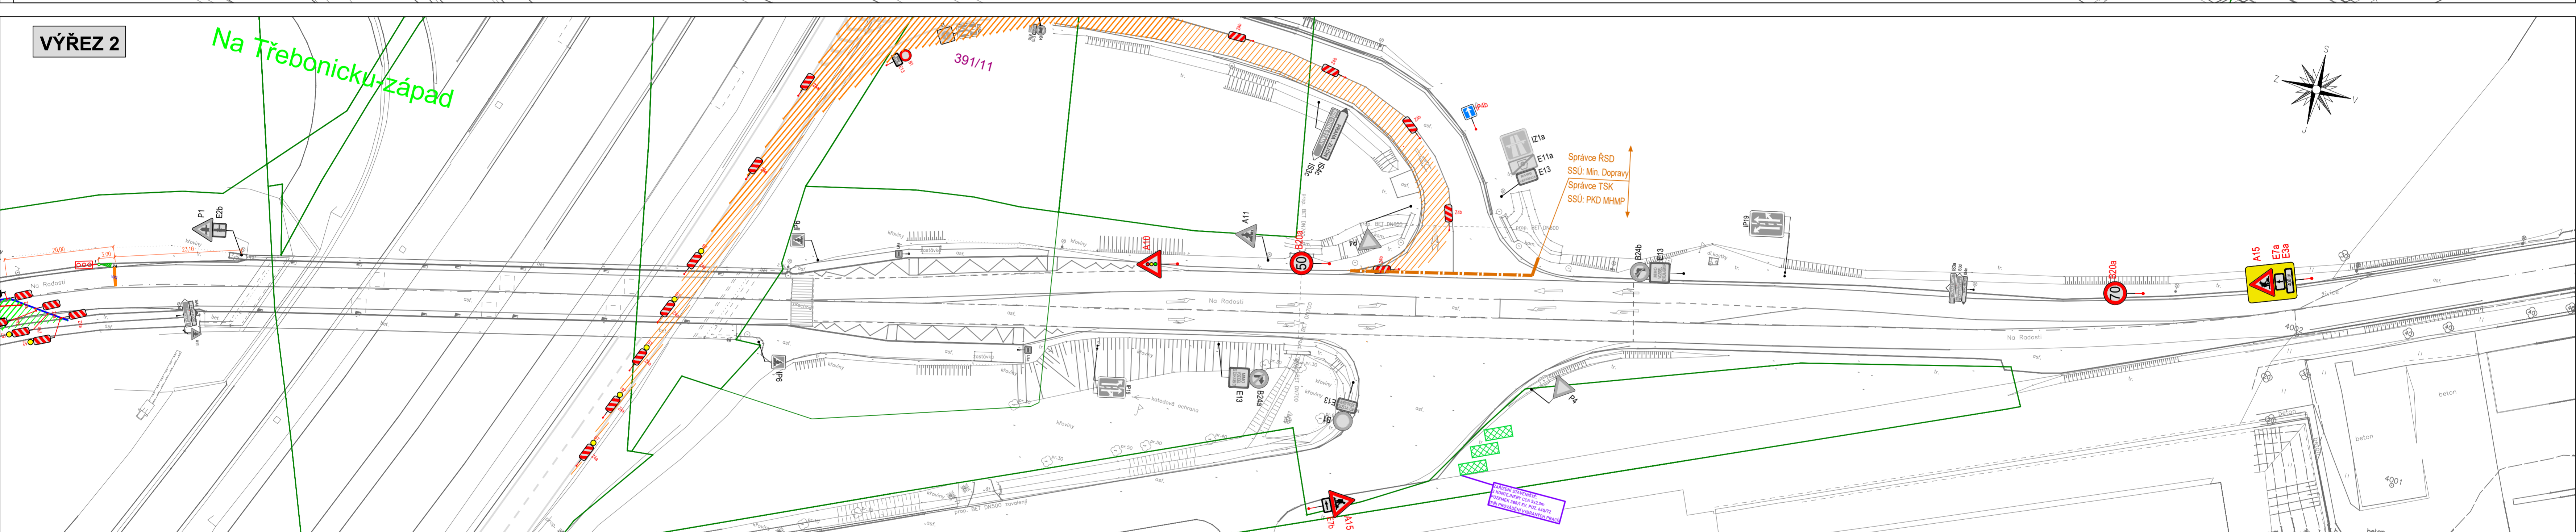







VÝŘEZ 3



POZNÁMKY

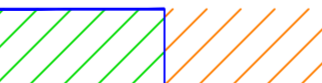
Přechodné dopravní značení je navrženo dle principů technických podmínek TP66 a "Příruchy pro označování pracovních míst na dálnicích a silnicích 2023/2024, II. díl, IV. díl, V. díl. Případné krátkodobé zábery jízdních pruhů (nakládká/vykládká materiálu apod.) budou prováděny v období slabého provozu, průjezd kolem zúženého místa bude v případě potřeby řízen pracovníky stavby.

LEGENDA:


-  stavební zábor / vyloučený provoz
-  dělicí ostrůvek vybudovaný ve 3. etapě
-  stávající vodorovné dopravní značení
-  nové (přechodné) vodorovné dopravní značení
-  hranice záboru
-  svislá dopravní značka stávající/rušená/nová (přechodná)

 		
INVESTOR RSD ČR	DODAVATEL ELTODO, a.s.	ZÁSTUPCE DODAVATELE Ing. Petr Kovář, Petr Behina
INŽENÝRING PROJEKT PLUS, s.r.o.	ZÁSTUPCE INŽENÝRINGU Ing. Aleš Jindřich	VYPRACOVAL DIO Ing. Jiří Pruša, Ing. Petr Mráz
NÁZEV AKCE DO 516, KŘÍŽOVATKA NA RADOSTI SSZ - KŘÍŽENÍ DÁLNIČE DO x SILNICE II/605		
DOPRAVNÉ INŽENÝRSKÉ OPATŘENÍ SITUACE e7 - zábor v J části 3ramenné křižovatky		
Č. ZAKÁZKY 26-003 DATUM 04/2026 MĚŘÍTKO 1:500		DoTedi, s.r.o. Světlá 1338 413 01 Roudnice nad Labem Kancelář: Jarkovcova 1027/16a 170 00 Praha 7 e-mail: jiri.prusa@dotedi.cz tel: 724 404 853 IČO: 221 98 733


VÝŘEZ 1 - D0 UZAVÍRKA VÝJEZDU CHRÁŠTANY

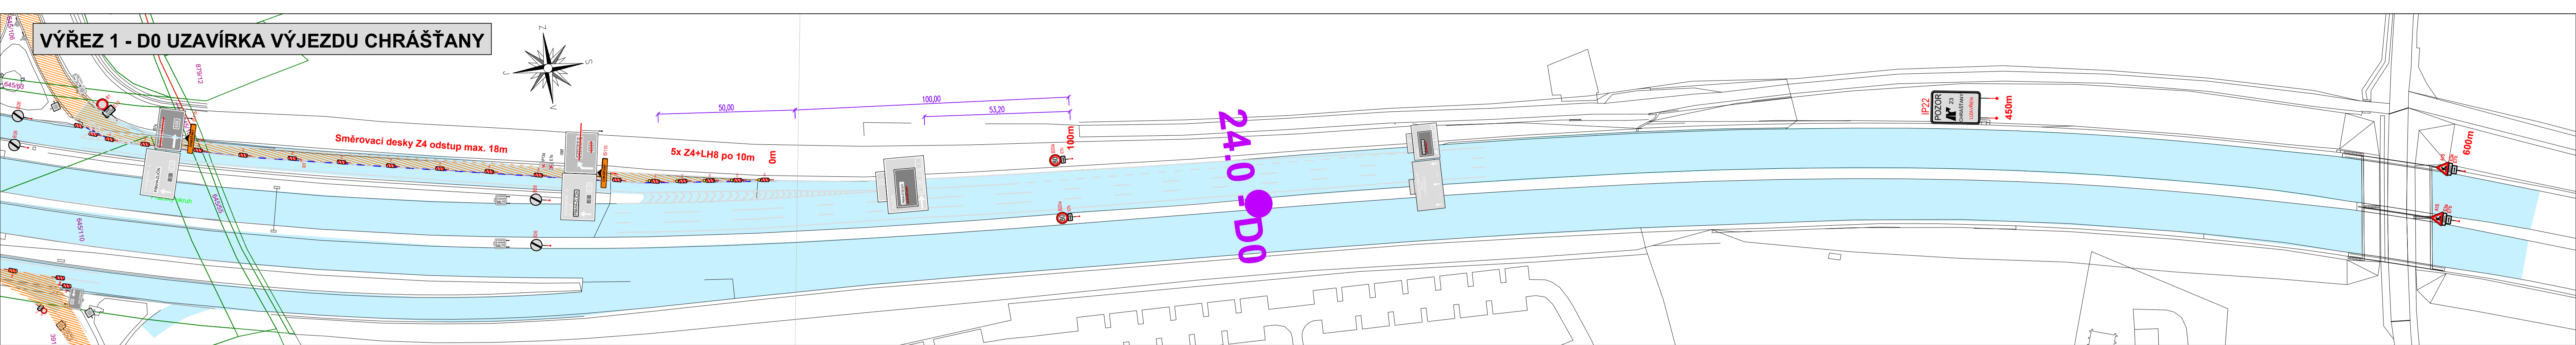


VÝŘEZ 2 - D0 VEDENÍ OBJÍZDNÉ TRASY SMĚR ROZVADOVSKÁ SPOJKA

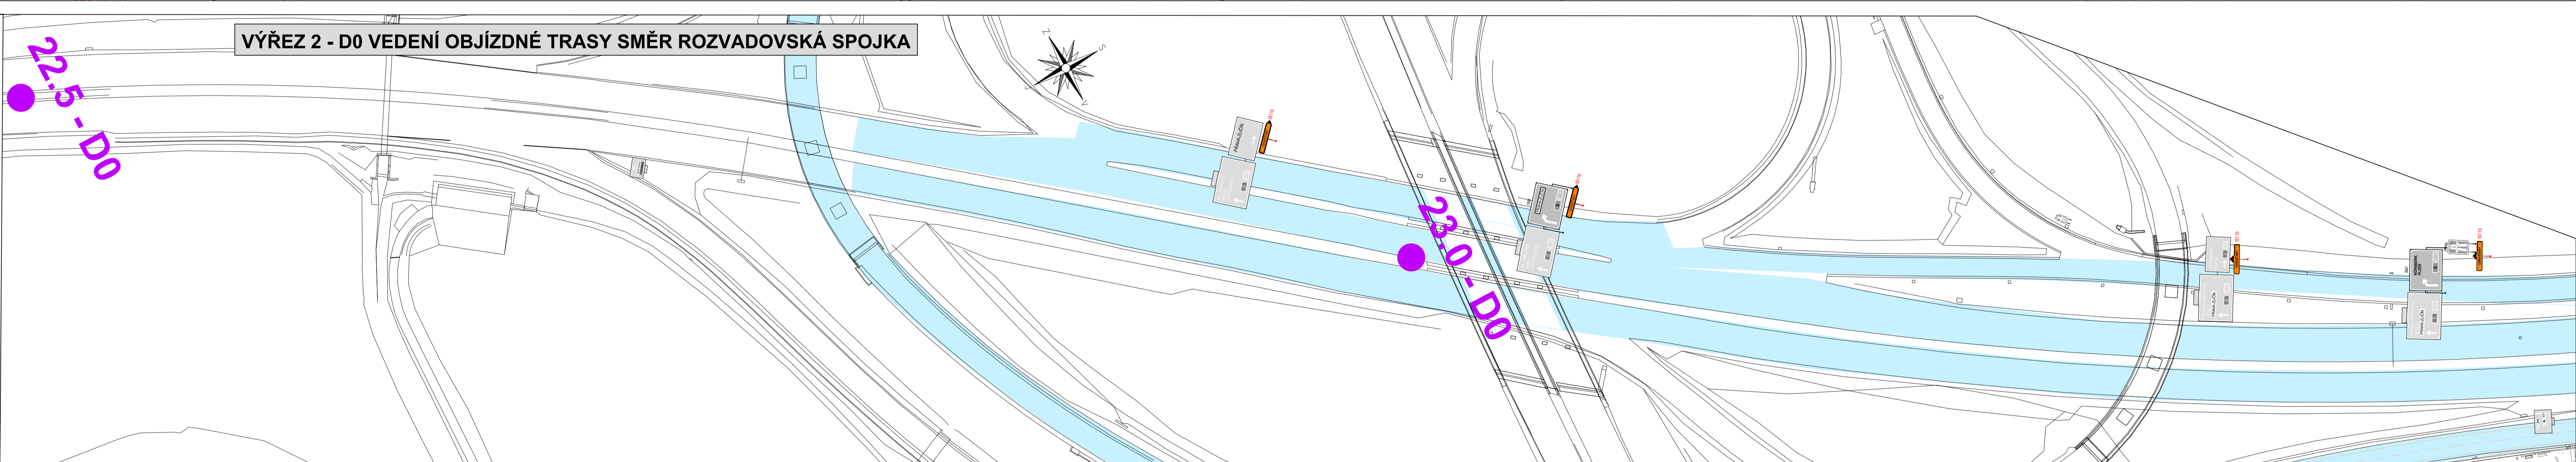

**VÝŘEZ 3 - D0 VEDENÍ OBJÍZDNÉ TRASY ROZVADOVSKÁ SPOJKA - ŘEVNICKÁ
DÁLE PO ŘEVNICKÉ SE ŘIDIČI ŘÍDÍ TRVALÝM ZNAČENÍM SMĚR "CHRÁŠTANY"**

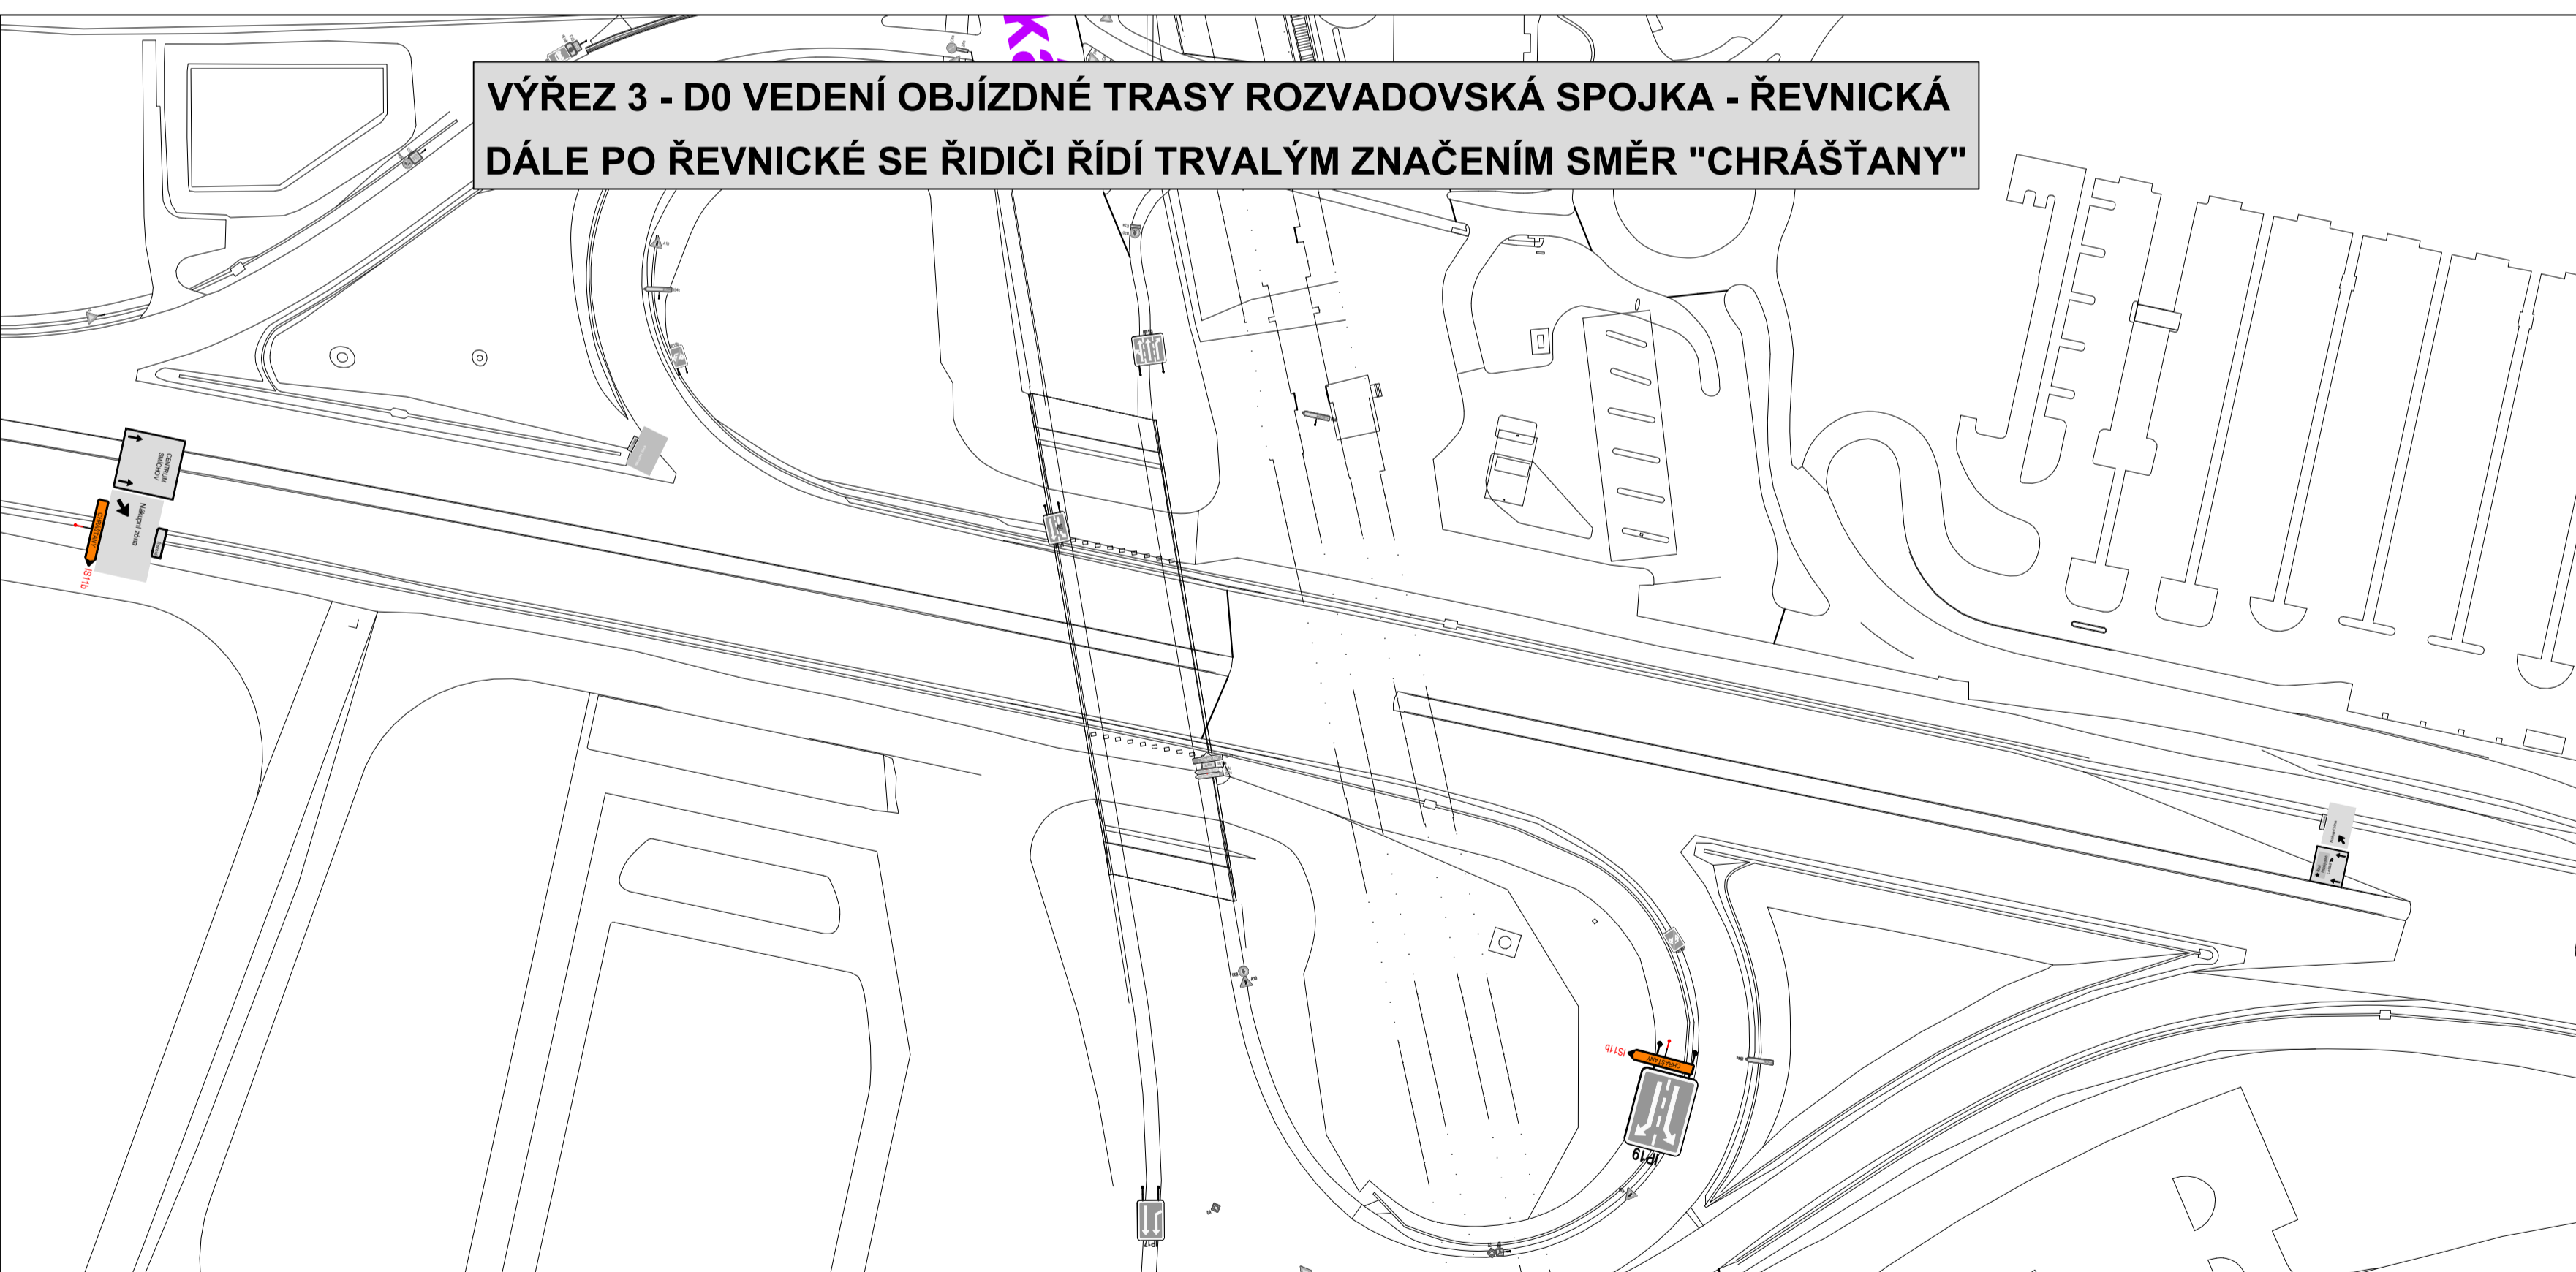

LEGENDA:

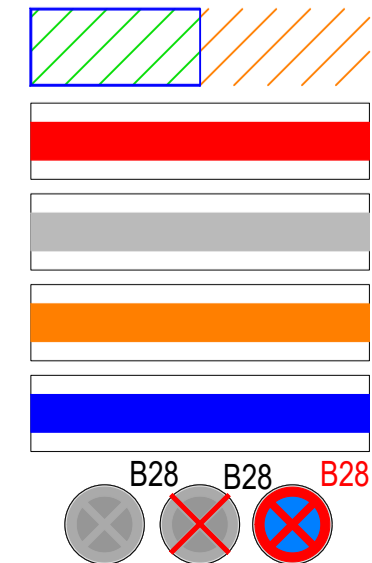

- stavební zábor / vyloučený provoz
- dělicí ostrůvek vybudovaný ve 3. etapě
- stávající vodorovné dopravní značení
- nové (přechodné) vodorovné dopravní značení
- hranice záboru
- svislá dopravní značka stávající/rušená/nová (přechodná)



INVESTOR RSD ČR	DODAVATEL ELTODO, a.s.	ZÁSTUPCE DODAVATELE Ing. Petr Kovář, Petr Behina
--------------------	---------------------------	---

INŽENÝRING PROJEKT PLUS, s.r.o.	ZÁSTUPCE INŽENÝRINGU Ing. Aleš Jindřich	VYPRACOVAL DIO Ing. Jiří Průša, Ing. Petr Mráz
------------------------------------	--	---

NÁZEV AKCE
**D0 516, KŘÍŽOVATKA NA RADOSTI
SSZ - KŘÍŽENÍ DÁLNIČE D0 x SILNICE II/605**

DOPRAVNĚ INŽENÝRSKÉ OPATŘENÍ


NÁZEV PŘÍLOHY
UZÁVĚRA VÝJEZDU DO OD SEVERU + OBJÍZDNÁ TRASA Z D0 - e3,4,6,7

PROJEKT PLUS, s.r.o.
Smetova 1338
Dobruška 18055, 147 00 Praha 4
e-mail: ales.jindr@projekt-plus.cz
tel: 802 729 278
IČO: 53 959


Dotěl, s.r.o.
Smetova 1338
413 01 Roudnice nad Labem
Kancelář:
Jankovcova 1627/16a
170 00 Praha 7
e-mail: jiri.prusa@dotel.cz
tel: 724 404 853
IČO: 221 98 733

Č. ZAKÁZKY	26-003
DATUM	04/2026
MĚŘITKO	1:1000
Č. PŘÍLOHY	0.1


VÝŘEZ 1 - D0 UZAVÍRKA VÝJEZDU CHRÁŠTANY

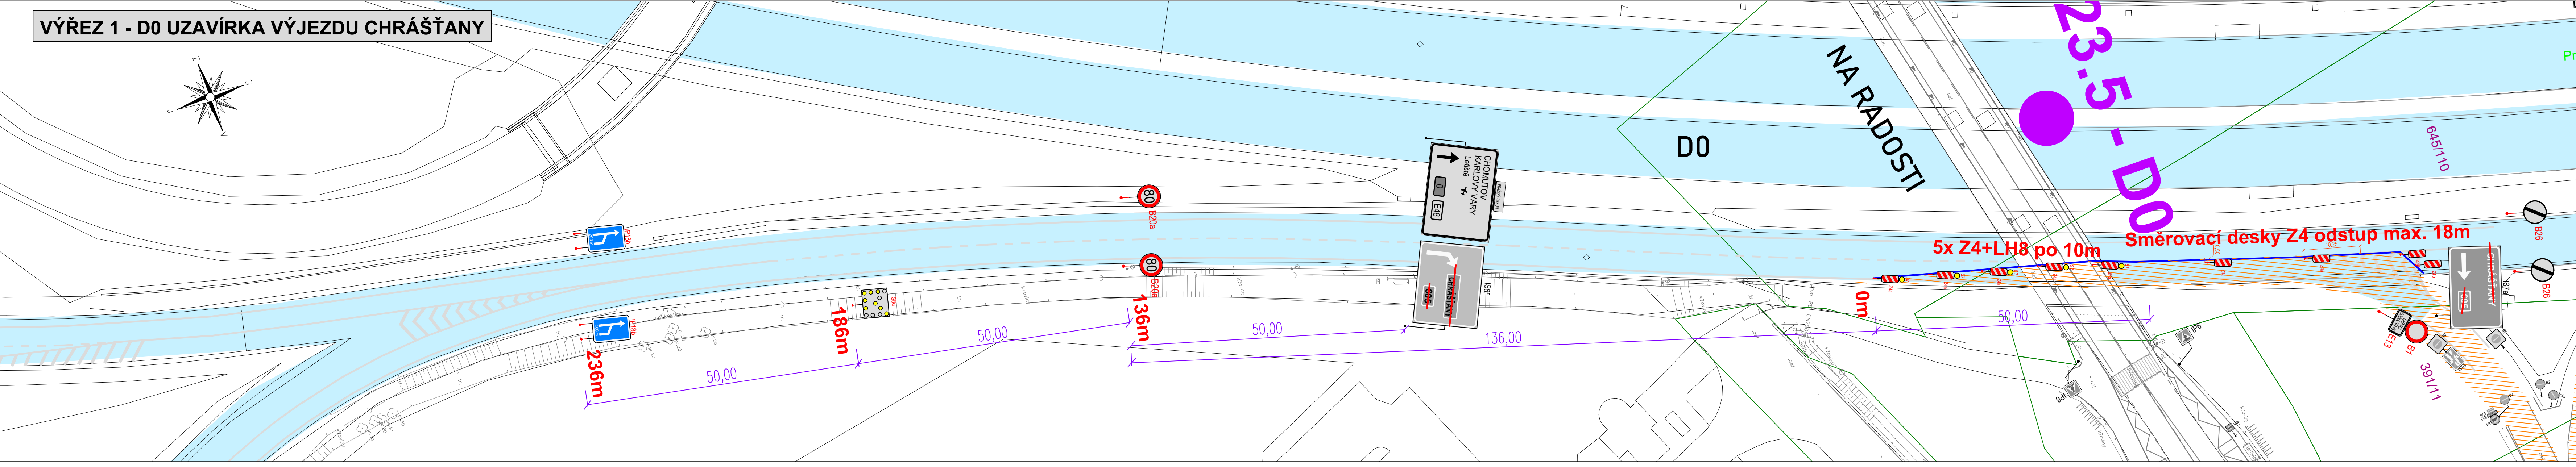


VÝŘEZ 2 - D0 ZNAČENÍ PŘED UZAVŘENÝM VÝJEZDEM

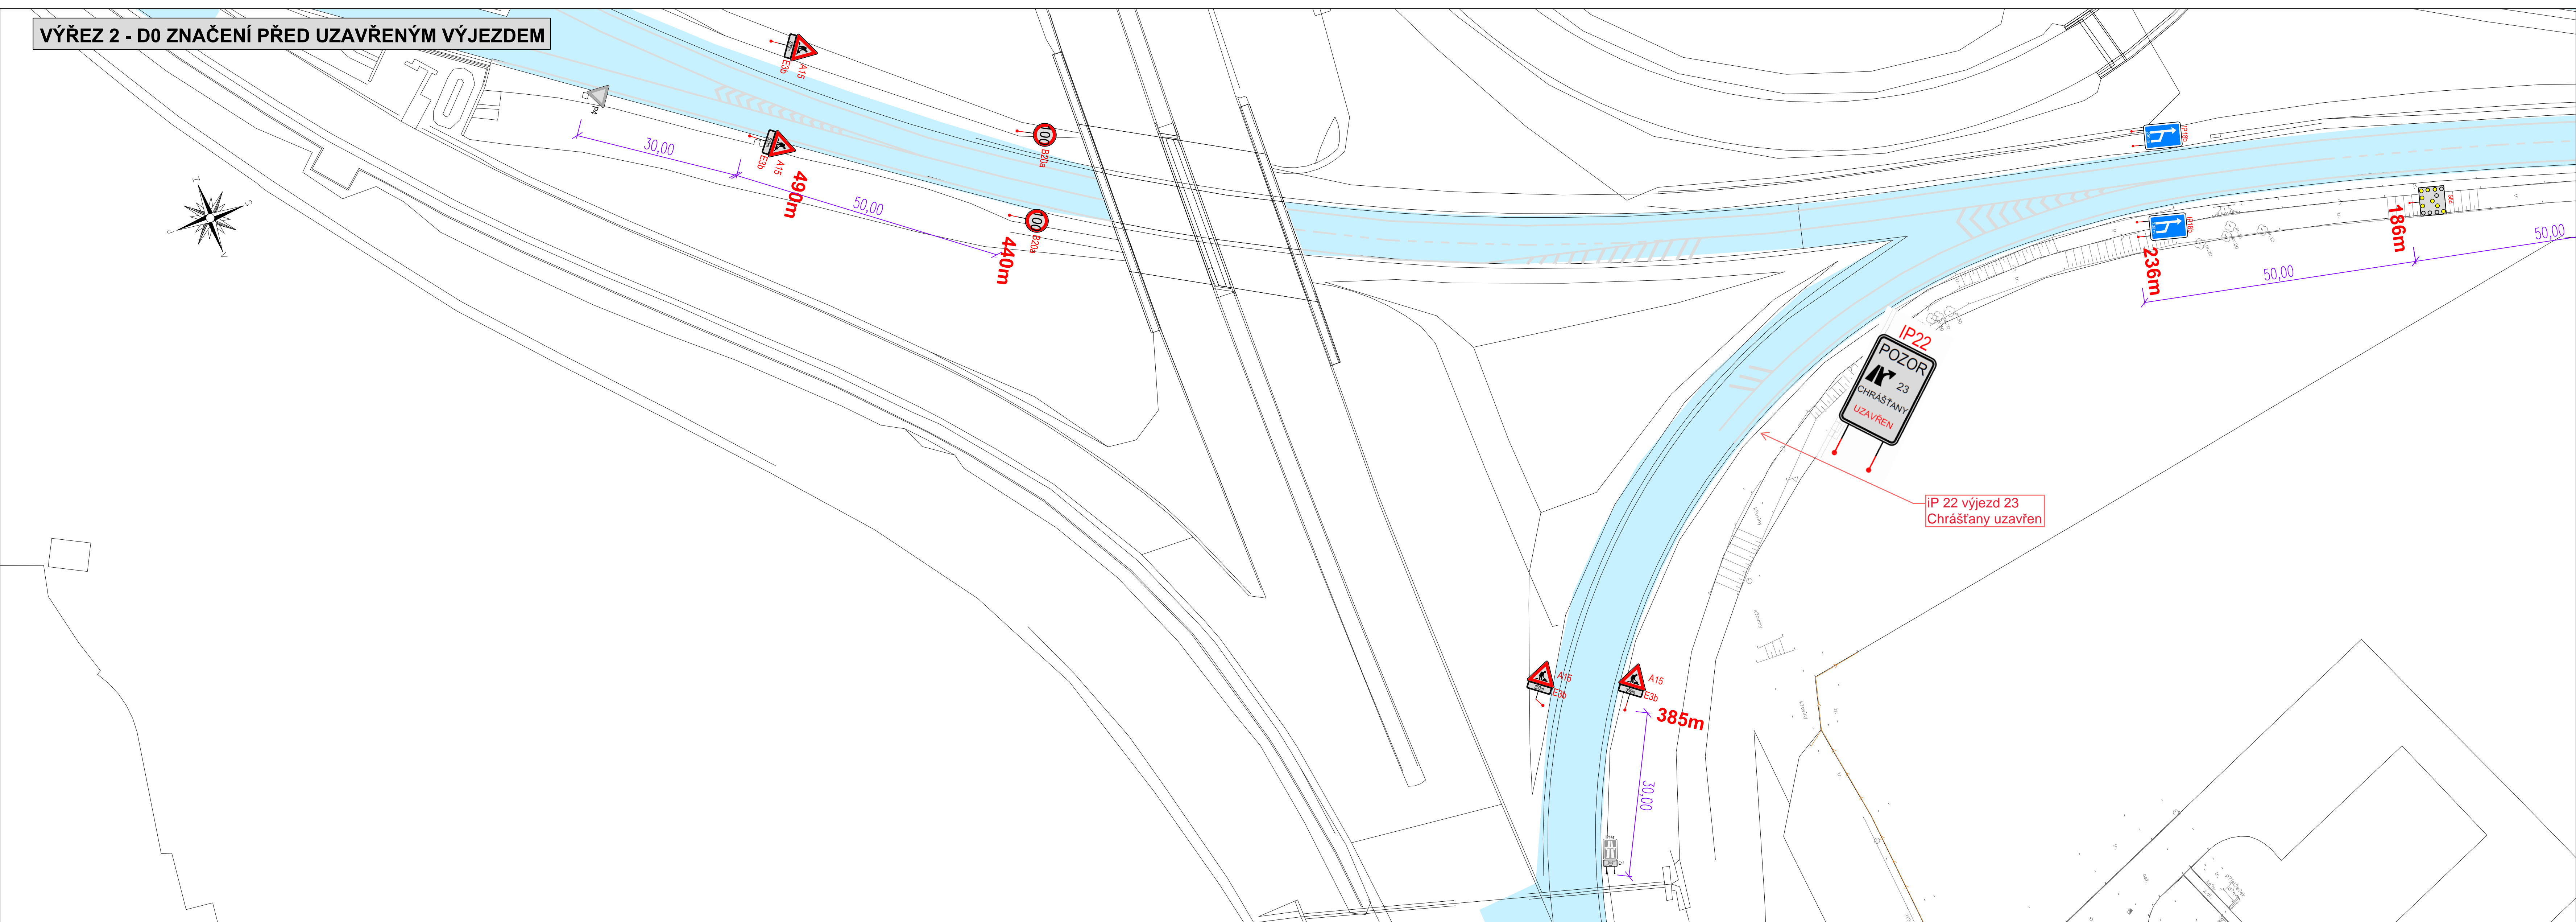

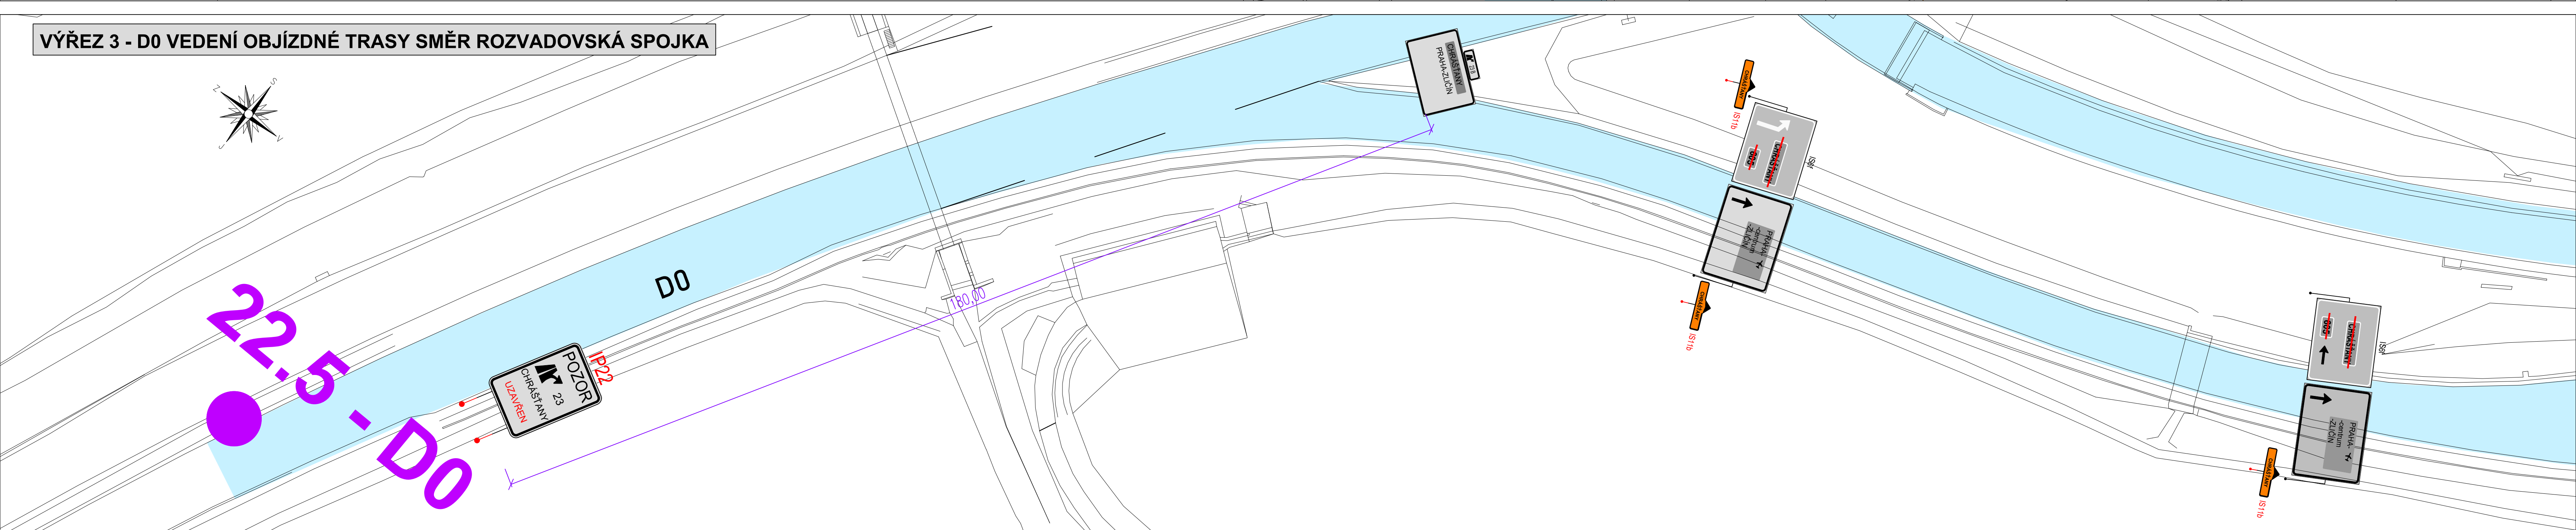



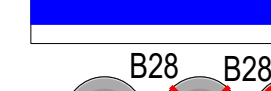

VÝŘEZ 3 - D0 VEDENÍ OBJÍZDNÉ TRASY SMĚR ROZVADOVSKÁ SPOJKA

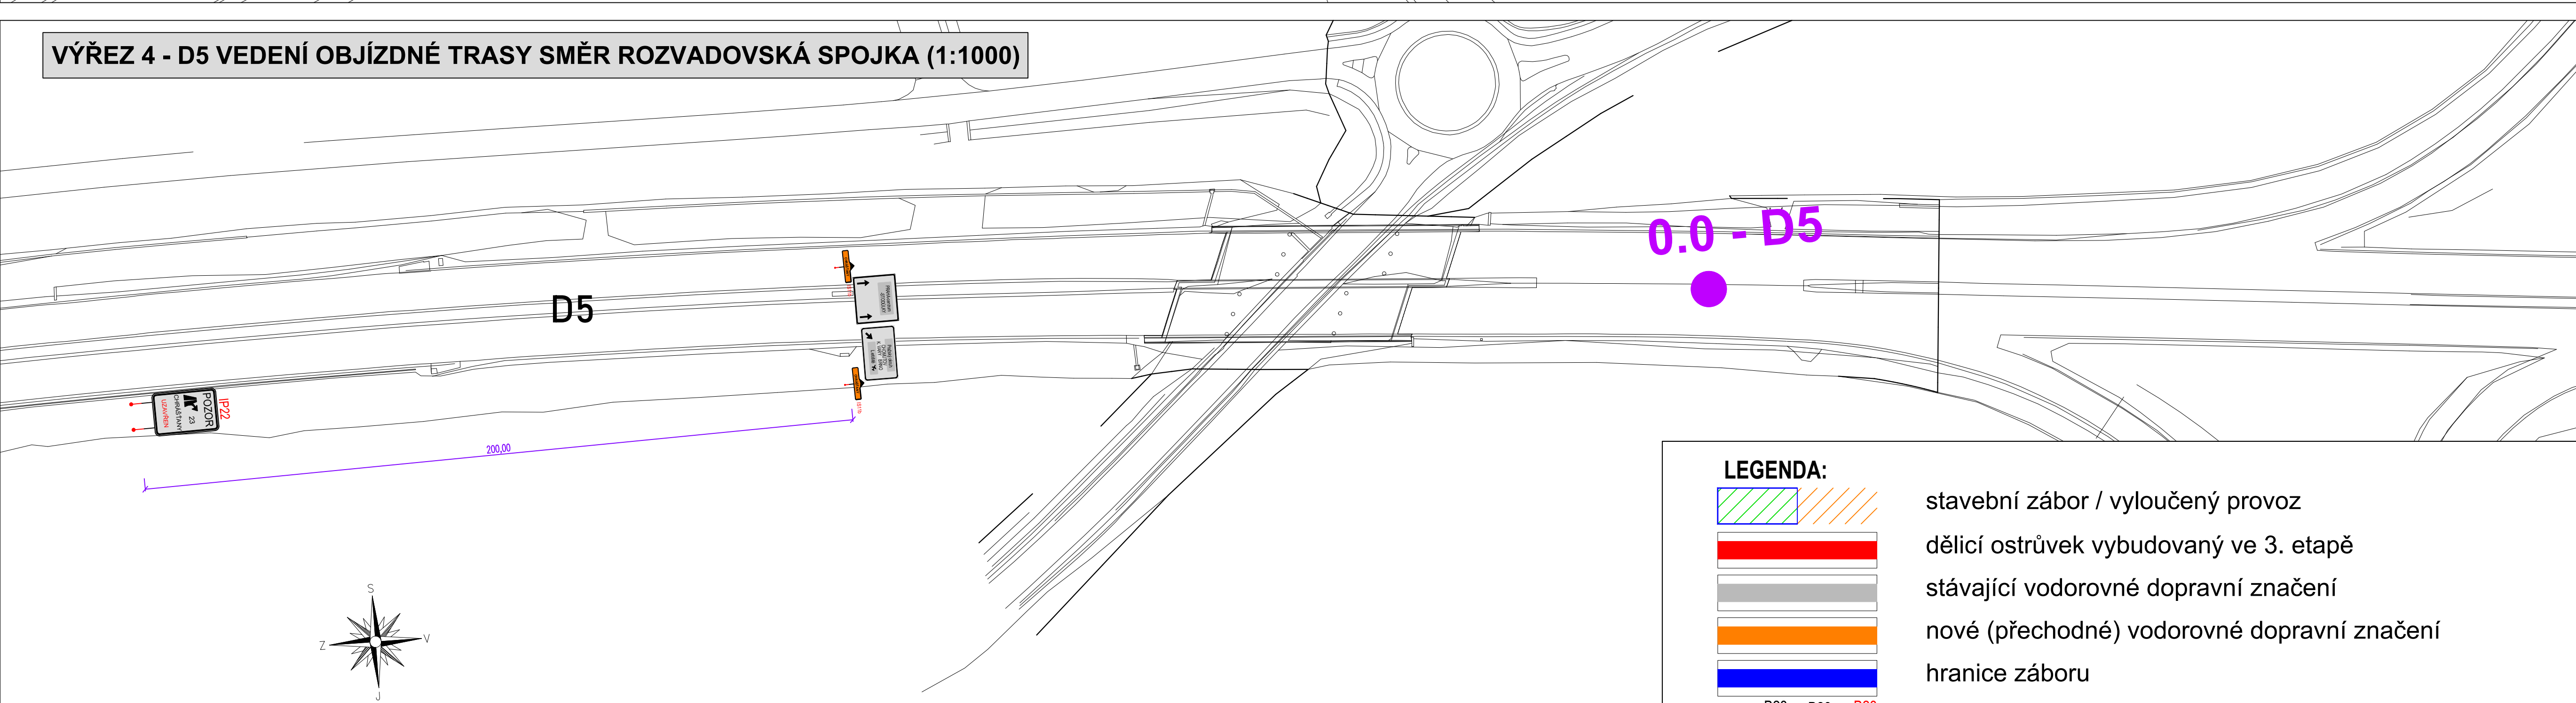


VÝŘEZ 4 - D5 VEDENÍ OBJÍZDNÉ TRASY SMĚR ROZVADOVSKÁ SPOJKA (1:1000)

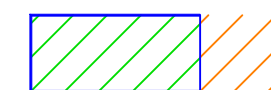

LEGENDA:

-  stavební zábor / vyloučený provoz
-  dělicí ostrůvek vybudovaný ve 3. etapě
-  stávající vodorovné dopravní značení
-  nové (přechodné) vodorovné dopravní značení
-  hranice záboru
-  svíslá dopravní značka stávající/rušená/nová (přechodná)

		
INVESTOR ŘSD ČR	DODAVATEL ELTODO, a.s.	ZÁSTUPCE DODAVATELE Ing. Petr Kovář, Petr Behna
INŽENÝRING PROJEKT PLUS, s.r.o.	ZÁSTUPCE INŽENÝRINGU Ing. Aleš Jirůšek	VYPRACOVAL DID Ing. Jiří Práška, Ing. Petr Míza
NÁZEV AKCE DO 516, KŘIŽOVATKA NA RADOSTI SSZ - KŘÍŽENÍ DÁLNIČE D0 x SILNICE II/605		
DOPRAVNĚ INŽENÝRSKÉ OPATŘENÍ		
NÁZEV PŘÍLOHY UZÁVĚRA VÝJEZDU Z D0 OD JIHU + OBJÍZDNÁ TRASA Z D0 A D5 - e3,4,5,6,7		
DETAŘI, s.r.o. Světnice 1338 413 01 Moudřice nad Labem Kancelář: Jankovcova 1627/16a 170 00 Praha 7 e-mail: j.pras@detari.cz tel: 224 448 800 IČO: 221 98 733		C. ZAKÁZKY 26-003 DATUM 04/2020 MĚŘÍTKO C. PŘÍLOHY 1:500/1:1000 6.2