
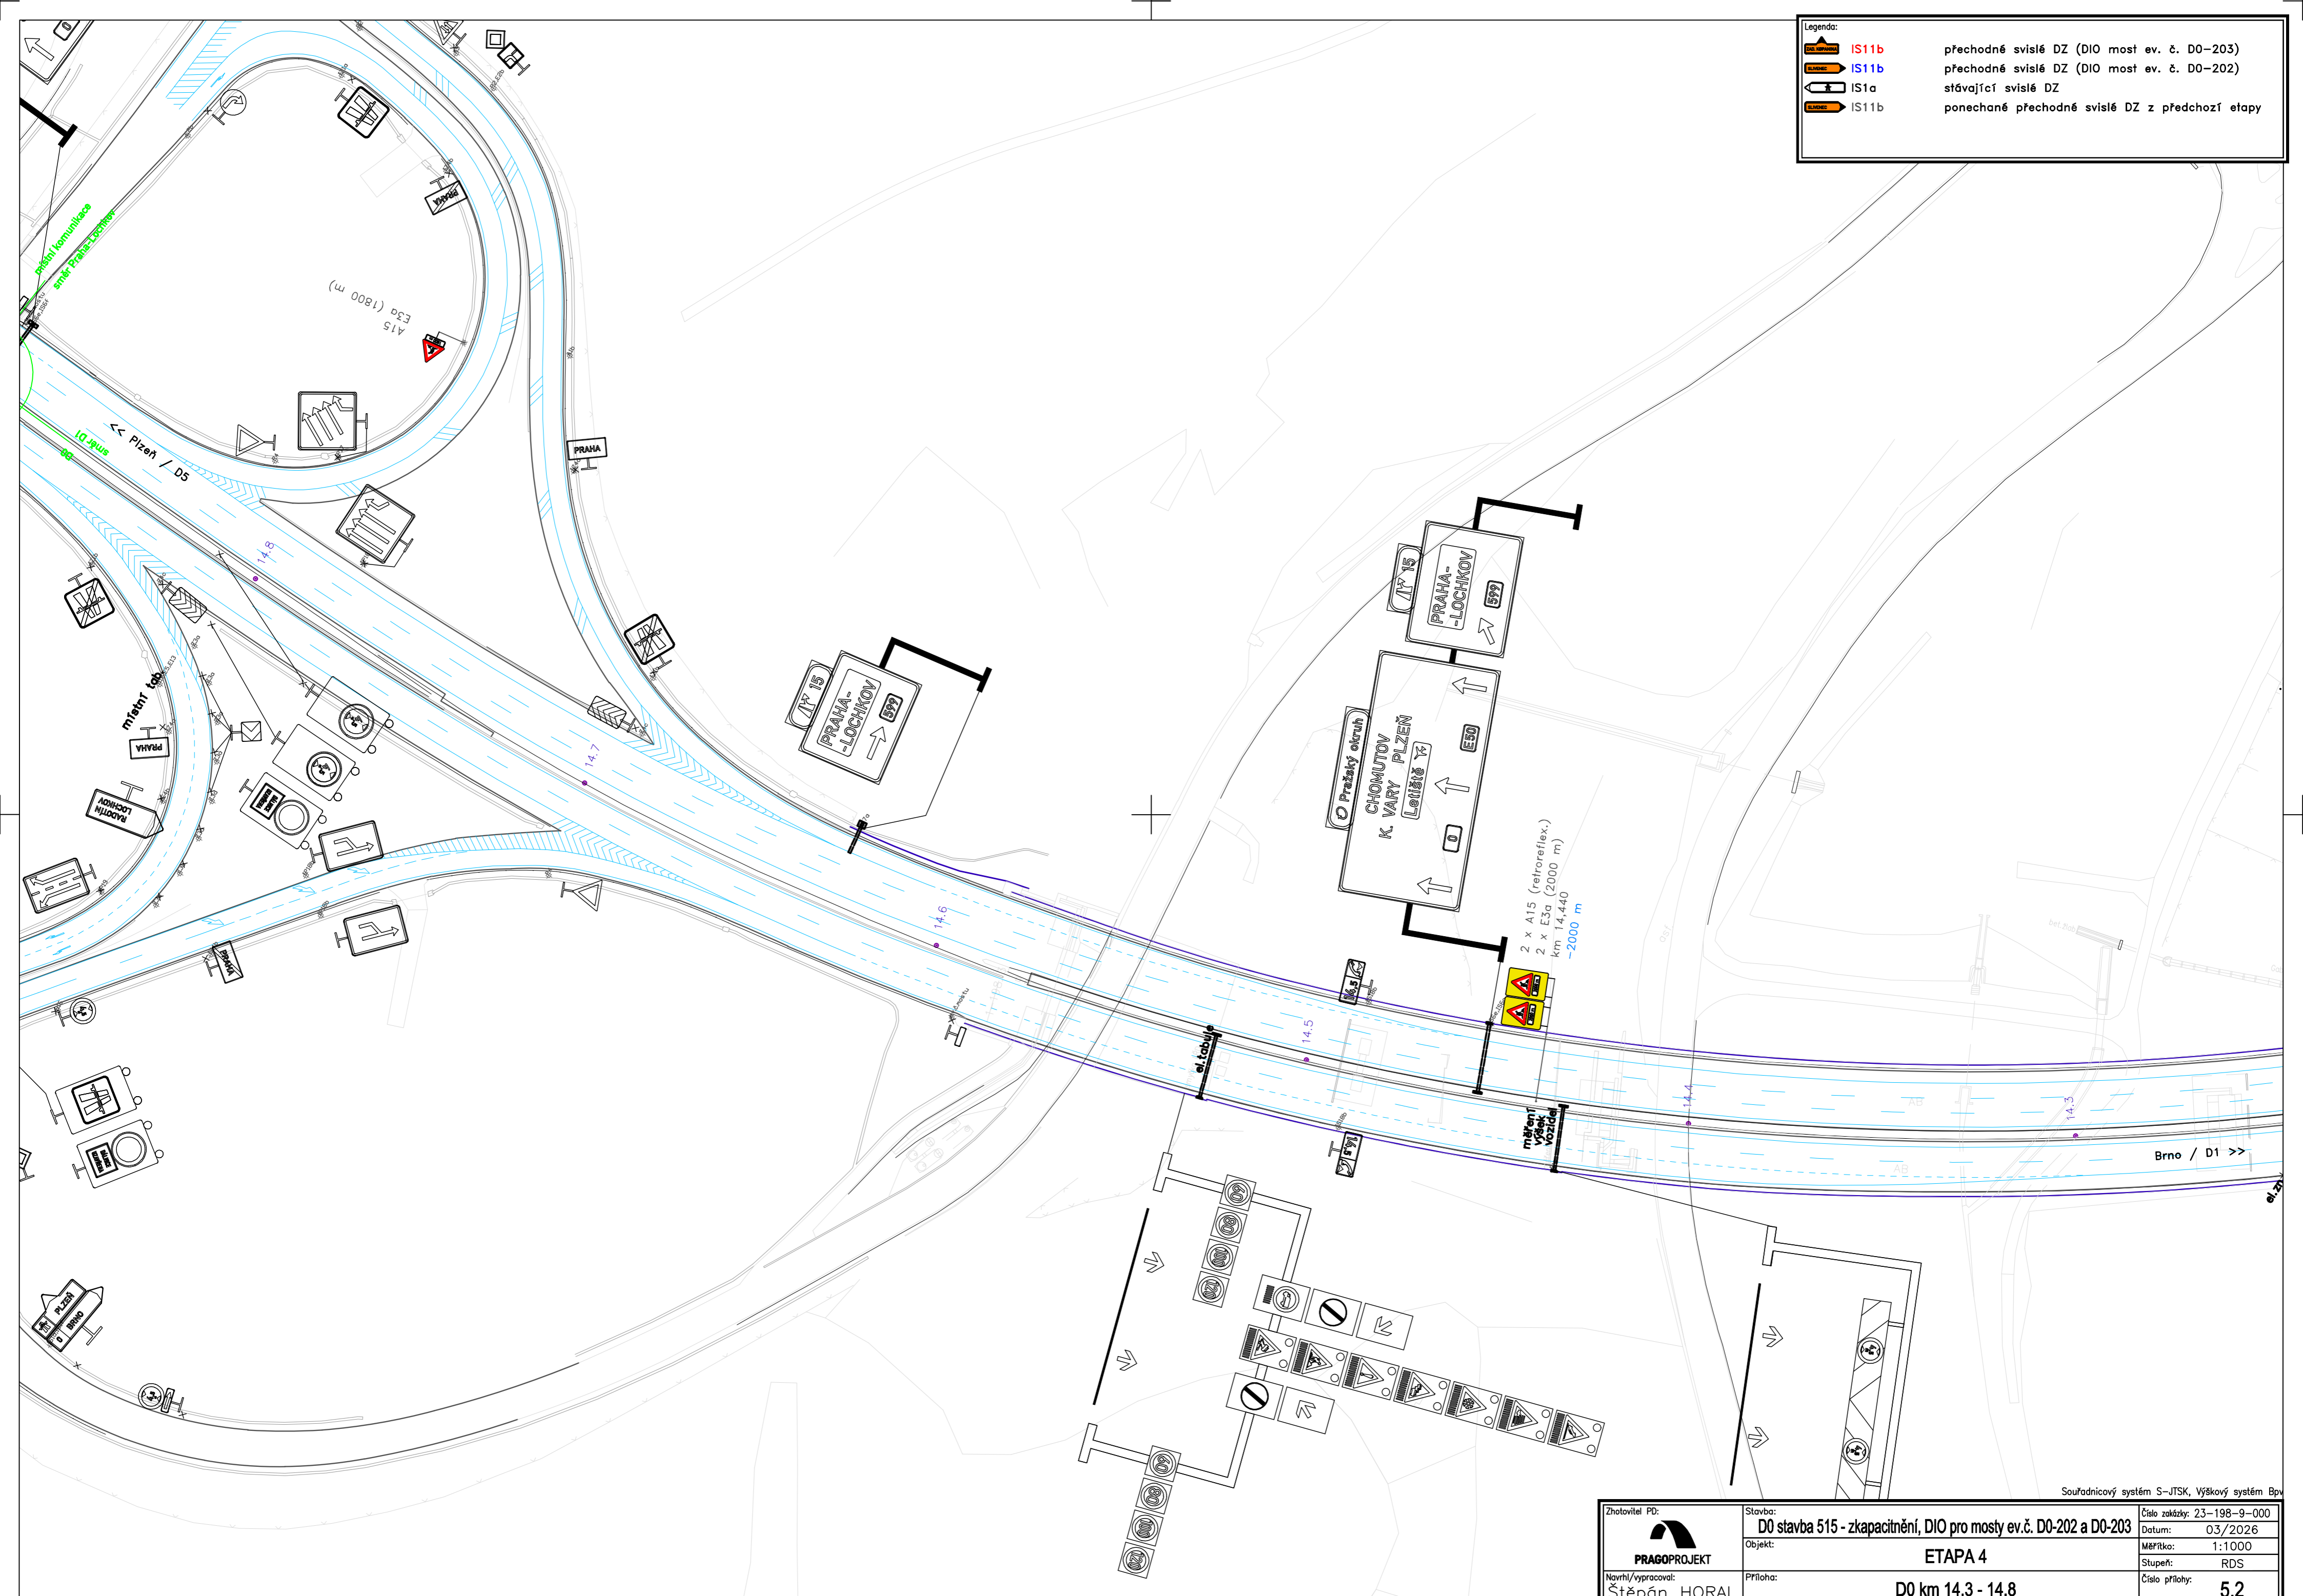


Souřadnicový systém S-JTSK, Výškový systém Bpv



Zhotovitel PD:  PRAGOPROJEKT	Stavba: D0 stavba 515 - zkapacitnění, DIO pro mosty ev.č. D0-202 a D0-203	Číslo zakázky: 23-198-9-000 Datum: 03/2026
	Objekt: ETAPA 4	Měřítko: 1:50000 Stupeň: RDS
Navrhl/vypracoval: Štěpán HORAL	Příloha: PŘEHLEDNÁ SITUACE / Klad listů	Číslo přílohy: 5

Legenda:		
	IS11b	přechodné svislé DZ (DIO most ev. č. D0-203)
	IS11b	přechodné svislé DZ (DIO most ev. č. D0-202)
	IS1a	stávající svislé DZ
	IS11b	ponechané přechodné svislé DZ z předchozí etapy







Zhotovitel PD: PRAGOPROJEKT Navrhl/vypracoval: Štěpán HORAL	Stavba: D0 stavba 515 - zkapacitnění, DIO pro mosty ev.č. D0-202 a D0-203 Objekt: ETAPA 4 Příloha: D0 km 14,3 - 14,8	Číslo zakázky: 23-198-9-000 Datum: 03/2026 Měřítko: 1:1000 Stupeň: RDS Číslo přílohy: 5.2
--	--	--

Souřadnicový systém S-JTSK, Výškový systém Bpv

 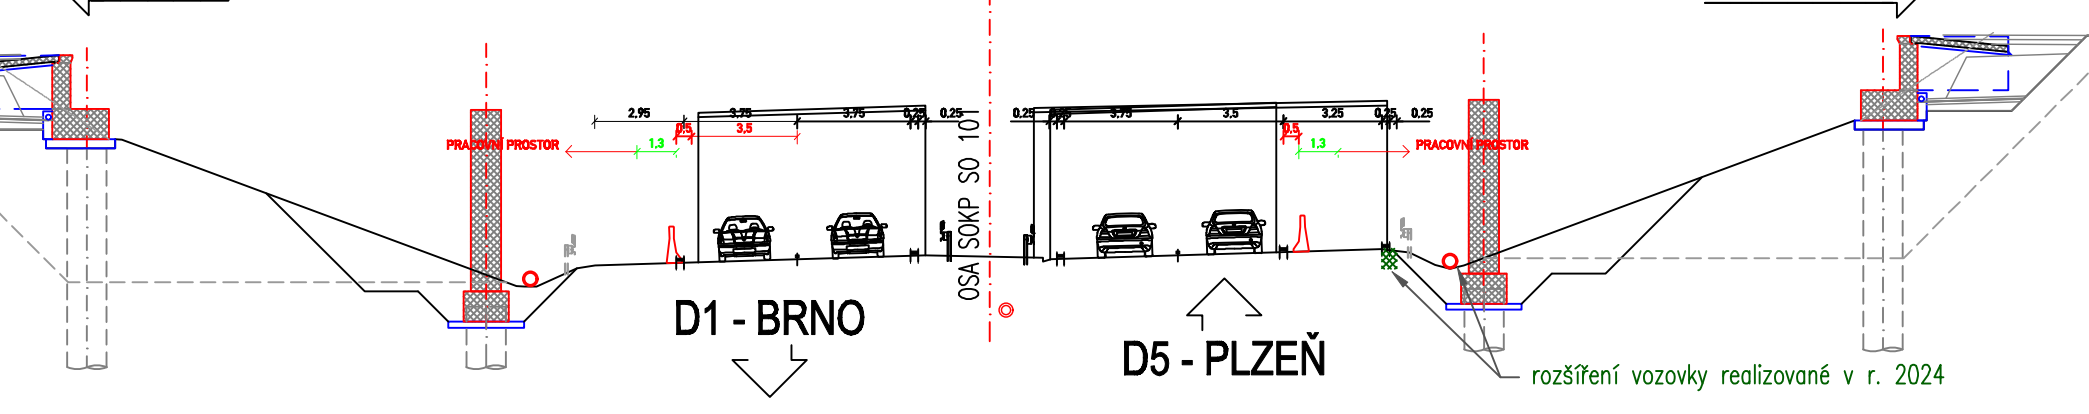


Legenda	
	přechodné svislé DZ (DIO most ev. č. D0-203)
	přechodné svislé DZ (DIO most ev. č. D0-202)
	stávající svislé DZ
	ponechané přechodné svislé DZ z předchozí etapy


DIO stavba 515 - zkapacitnění, DIO pro mosty ev.č. D0-202 a D0-203 ETAPA 4 D0 km 15,6 - 17,1	Stavba: DIO stavba 515 - zkapacitnění, DIO pro mosty ev.č. D0-202 a D0-203 Datum: 03/2026 Měřítko: 1:1000 Stupeň: RDS Číslo přílohy: 5.2	
	PRADOPROJEKT Štěpán HORAL	Dle znění: 23-198-9-000 Datum: 03/2026 Měřítko: 1:1000 Stupeň: RDS Číslo přílohy: 5.2
	PRADOPROJEKT Štěpán HORAL	Dle znění: 23-198-9-000 Datum: 03/2026 Měřítko: 1:1000 Stupeň: RDS Číslo přílohy: 5.2
	PRADOPROJEKT Štěpán HORAL	Dle znění: 23-198-9-000 Datum: 03/2026 Měřítko: 1:1000 Stupeň: RDS Číslo přílohy: 5.2

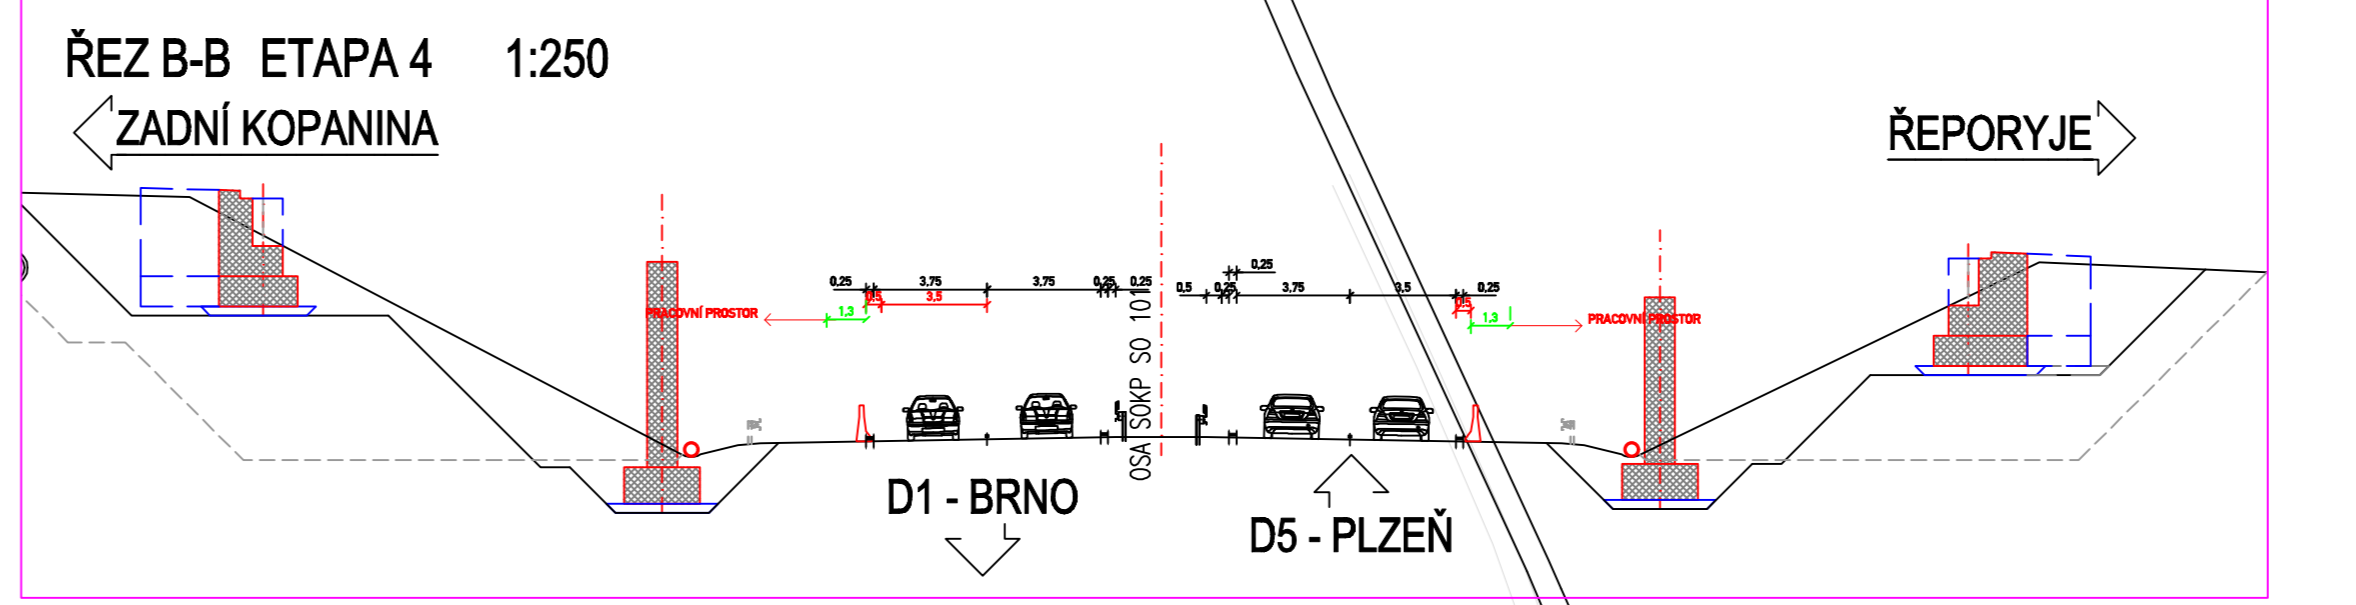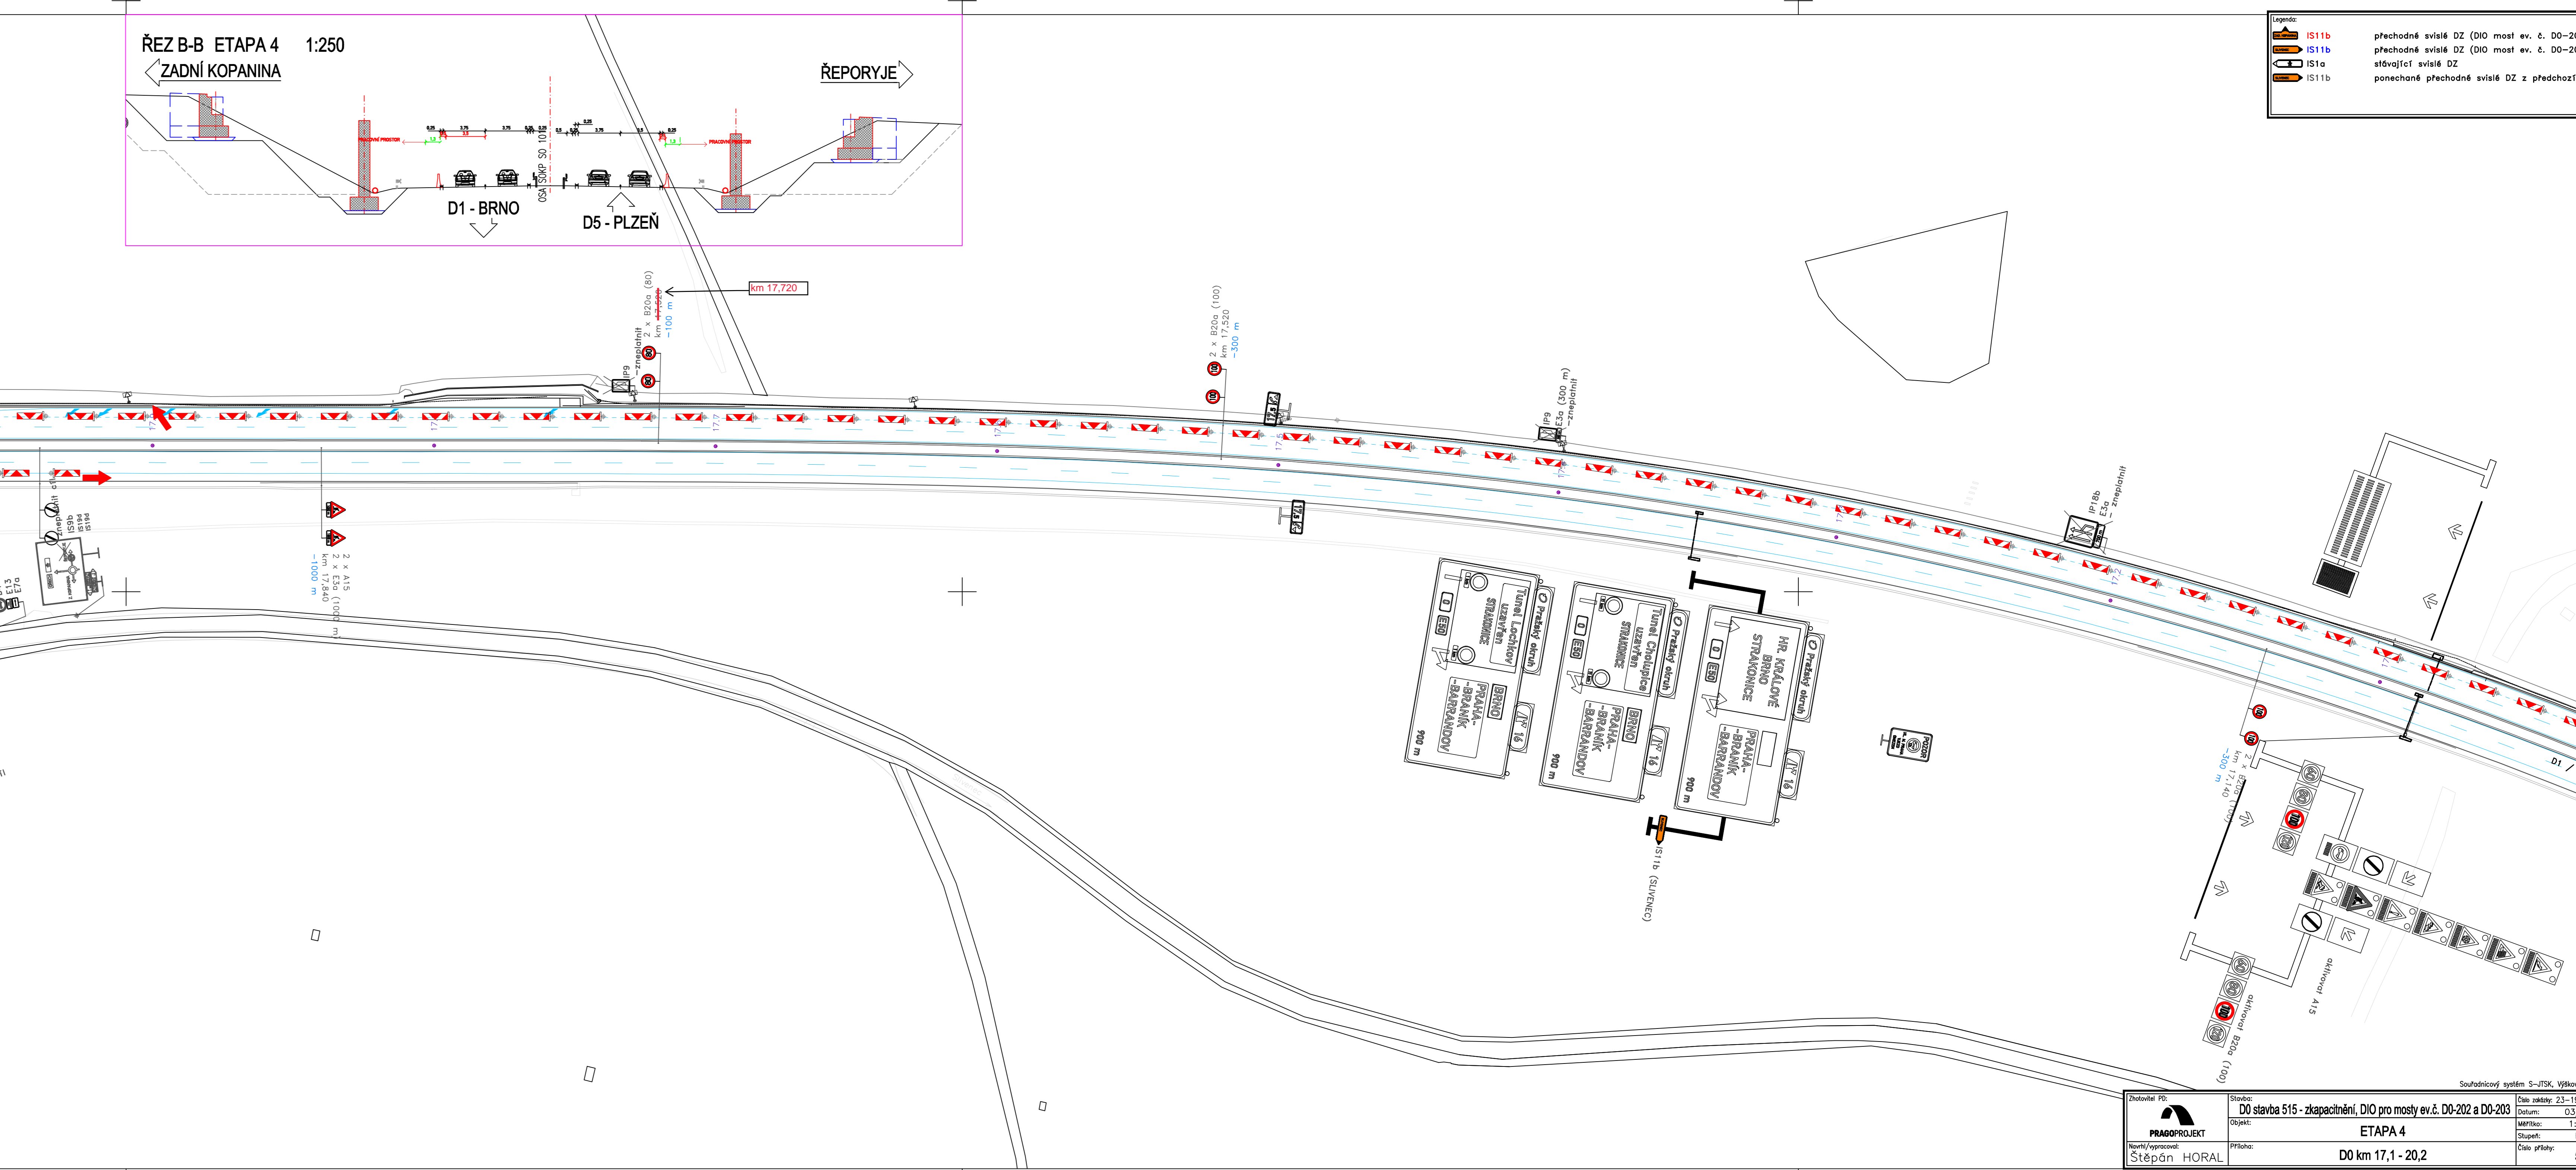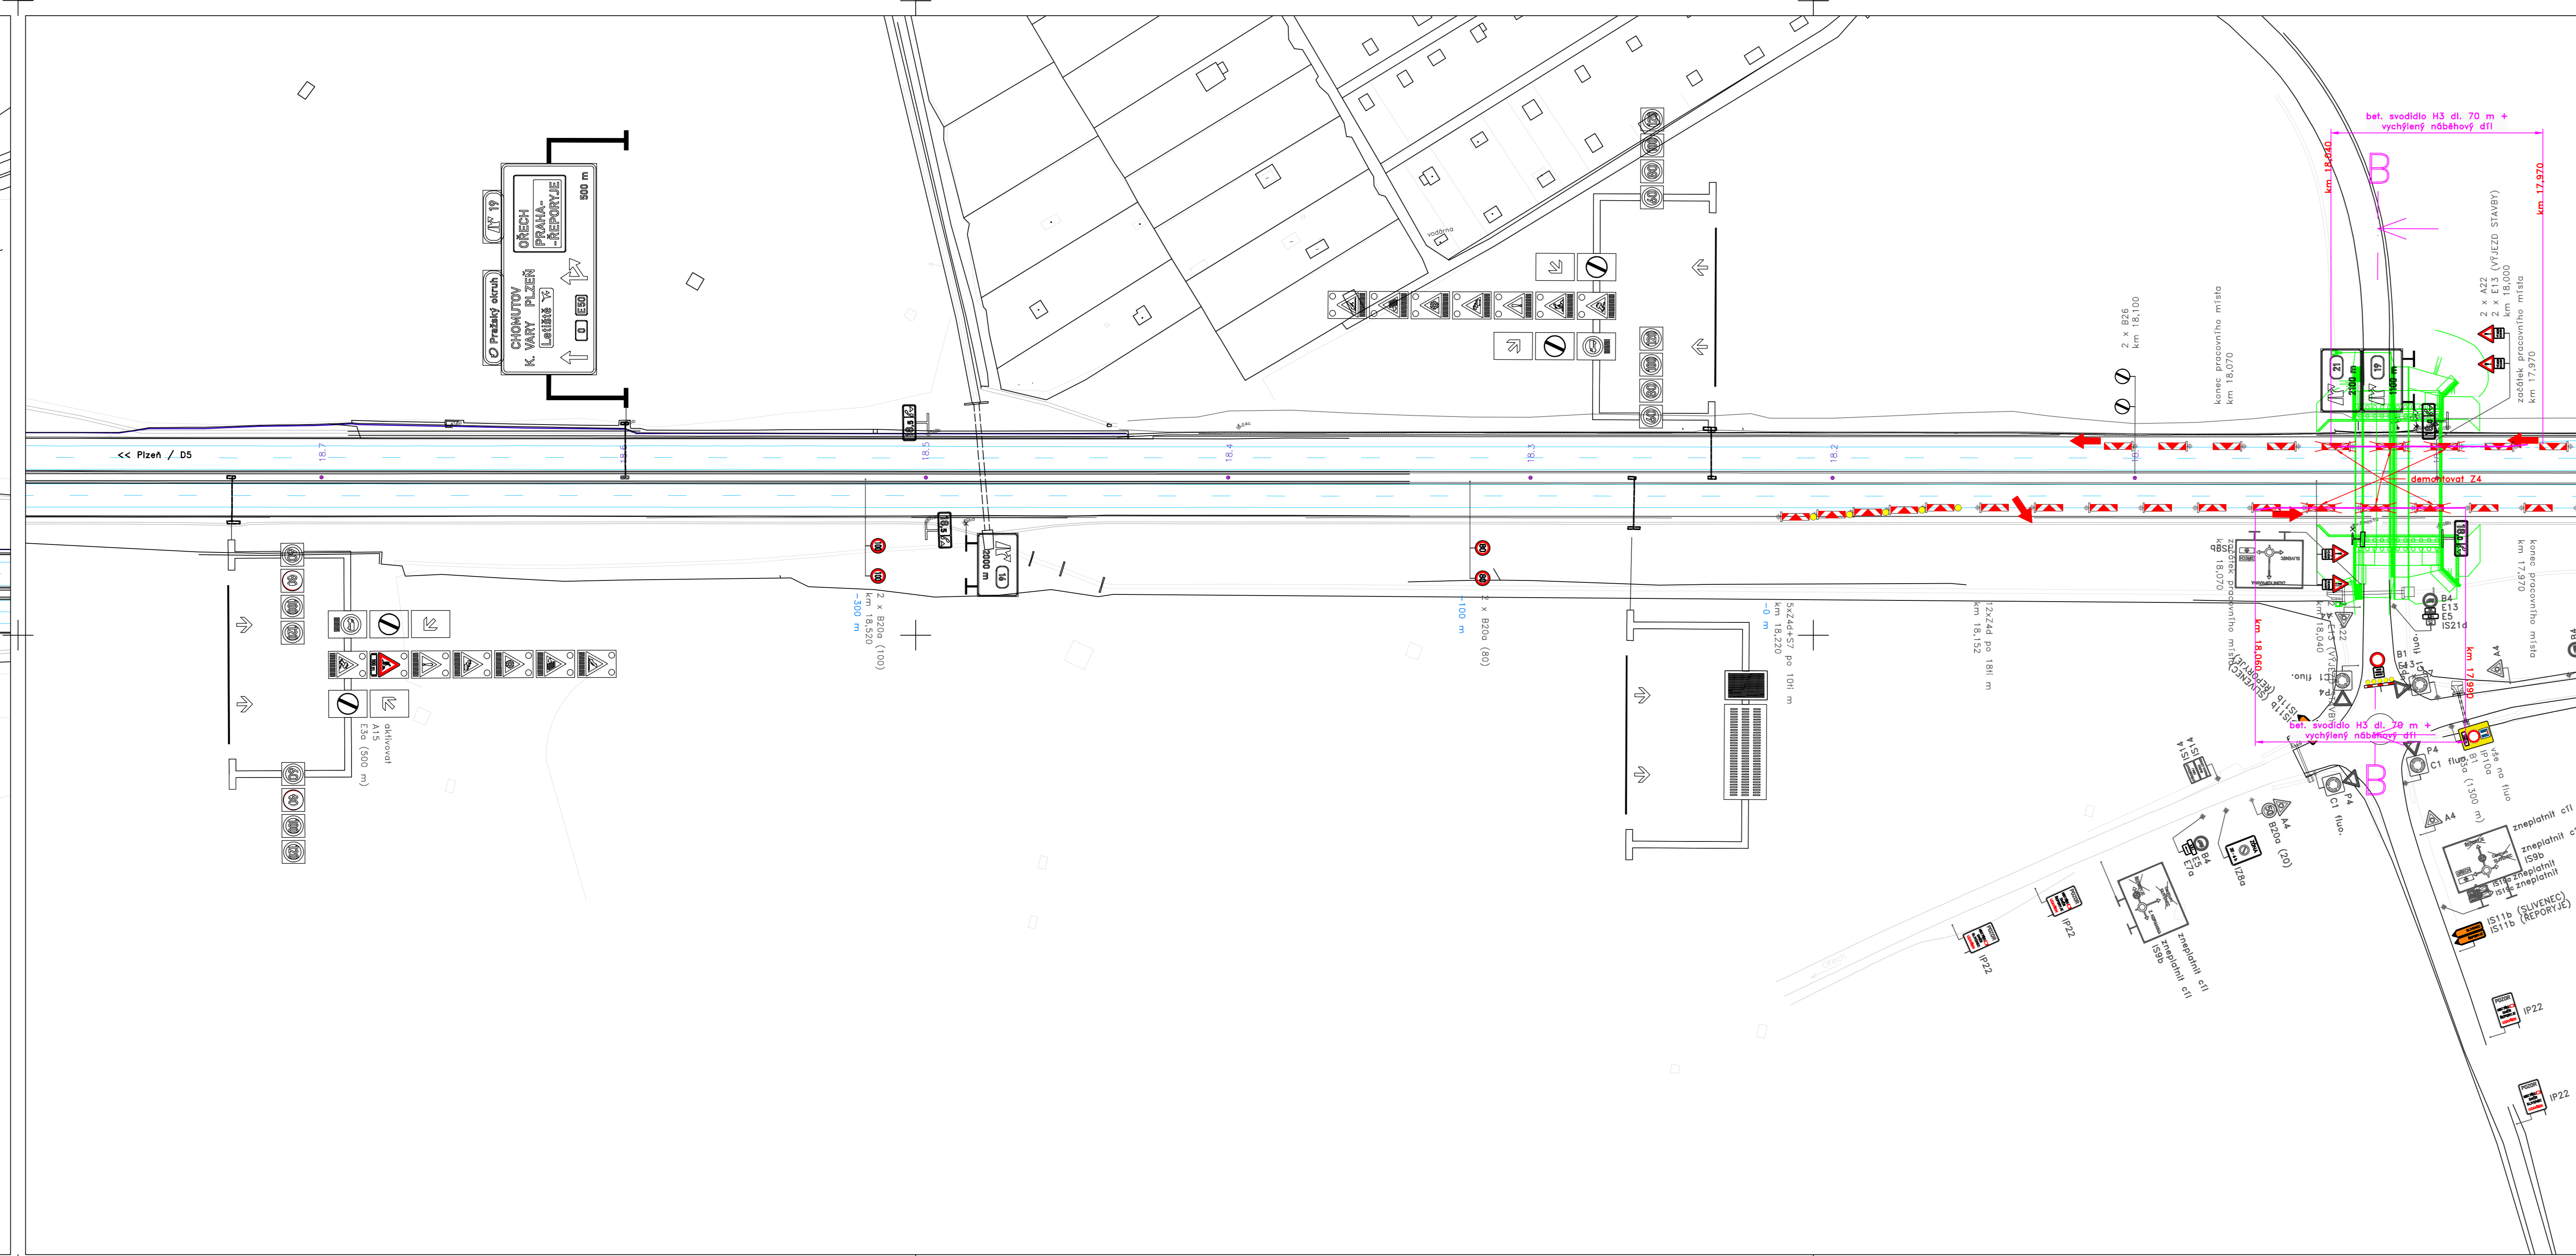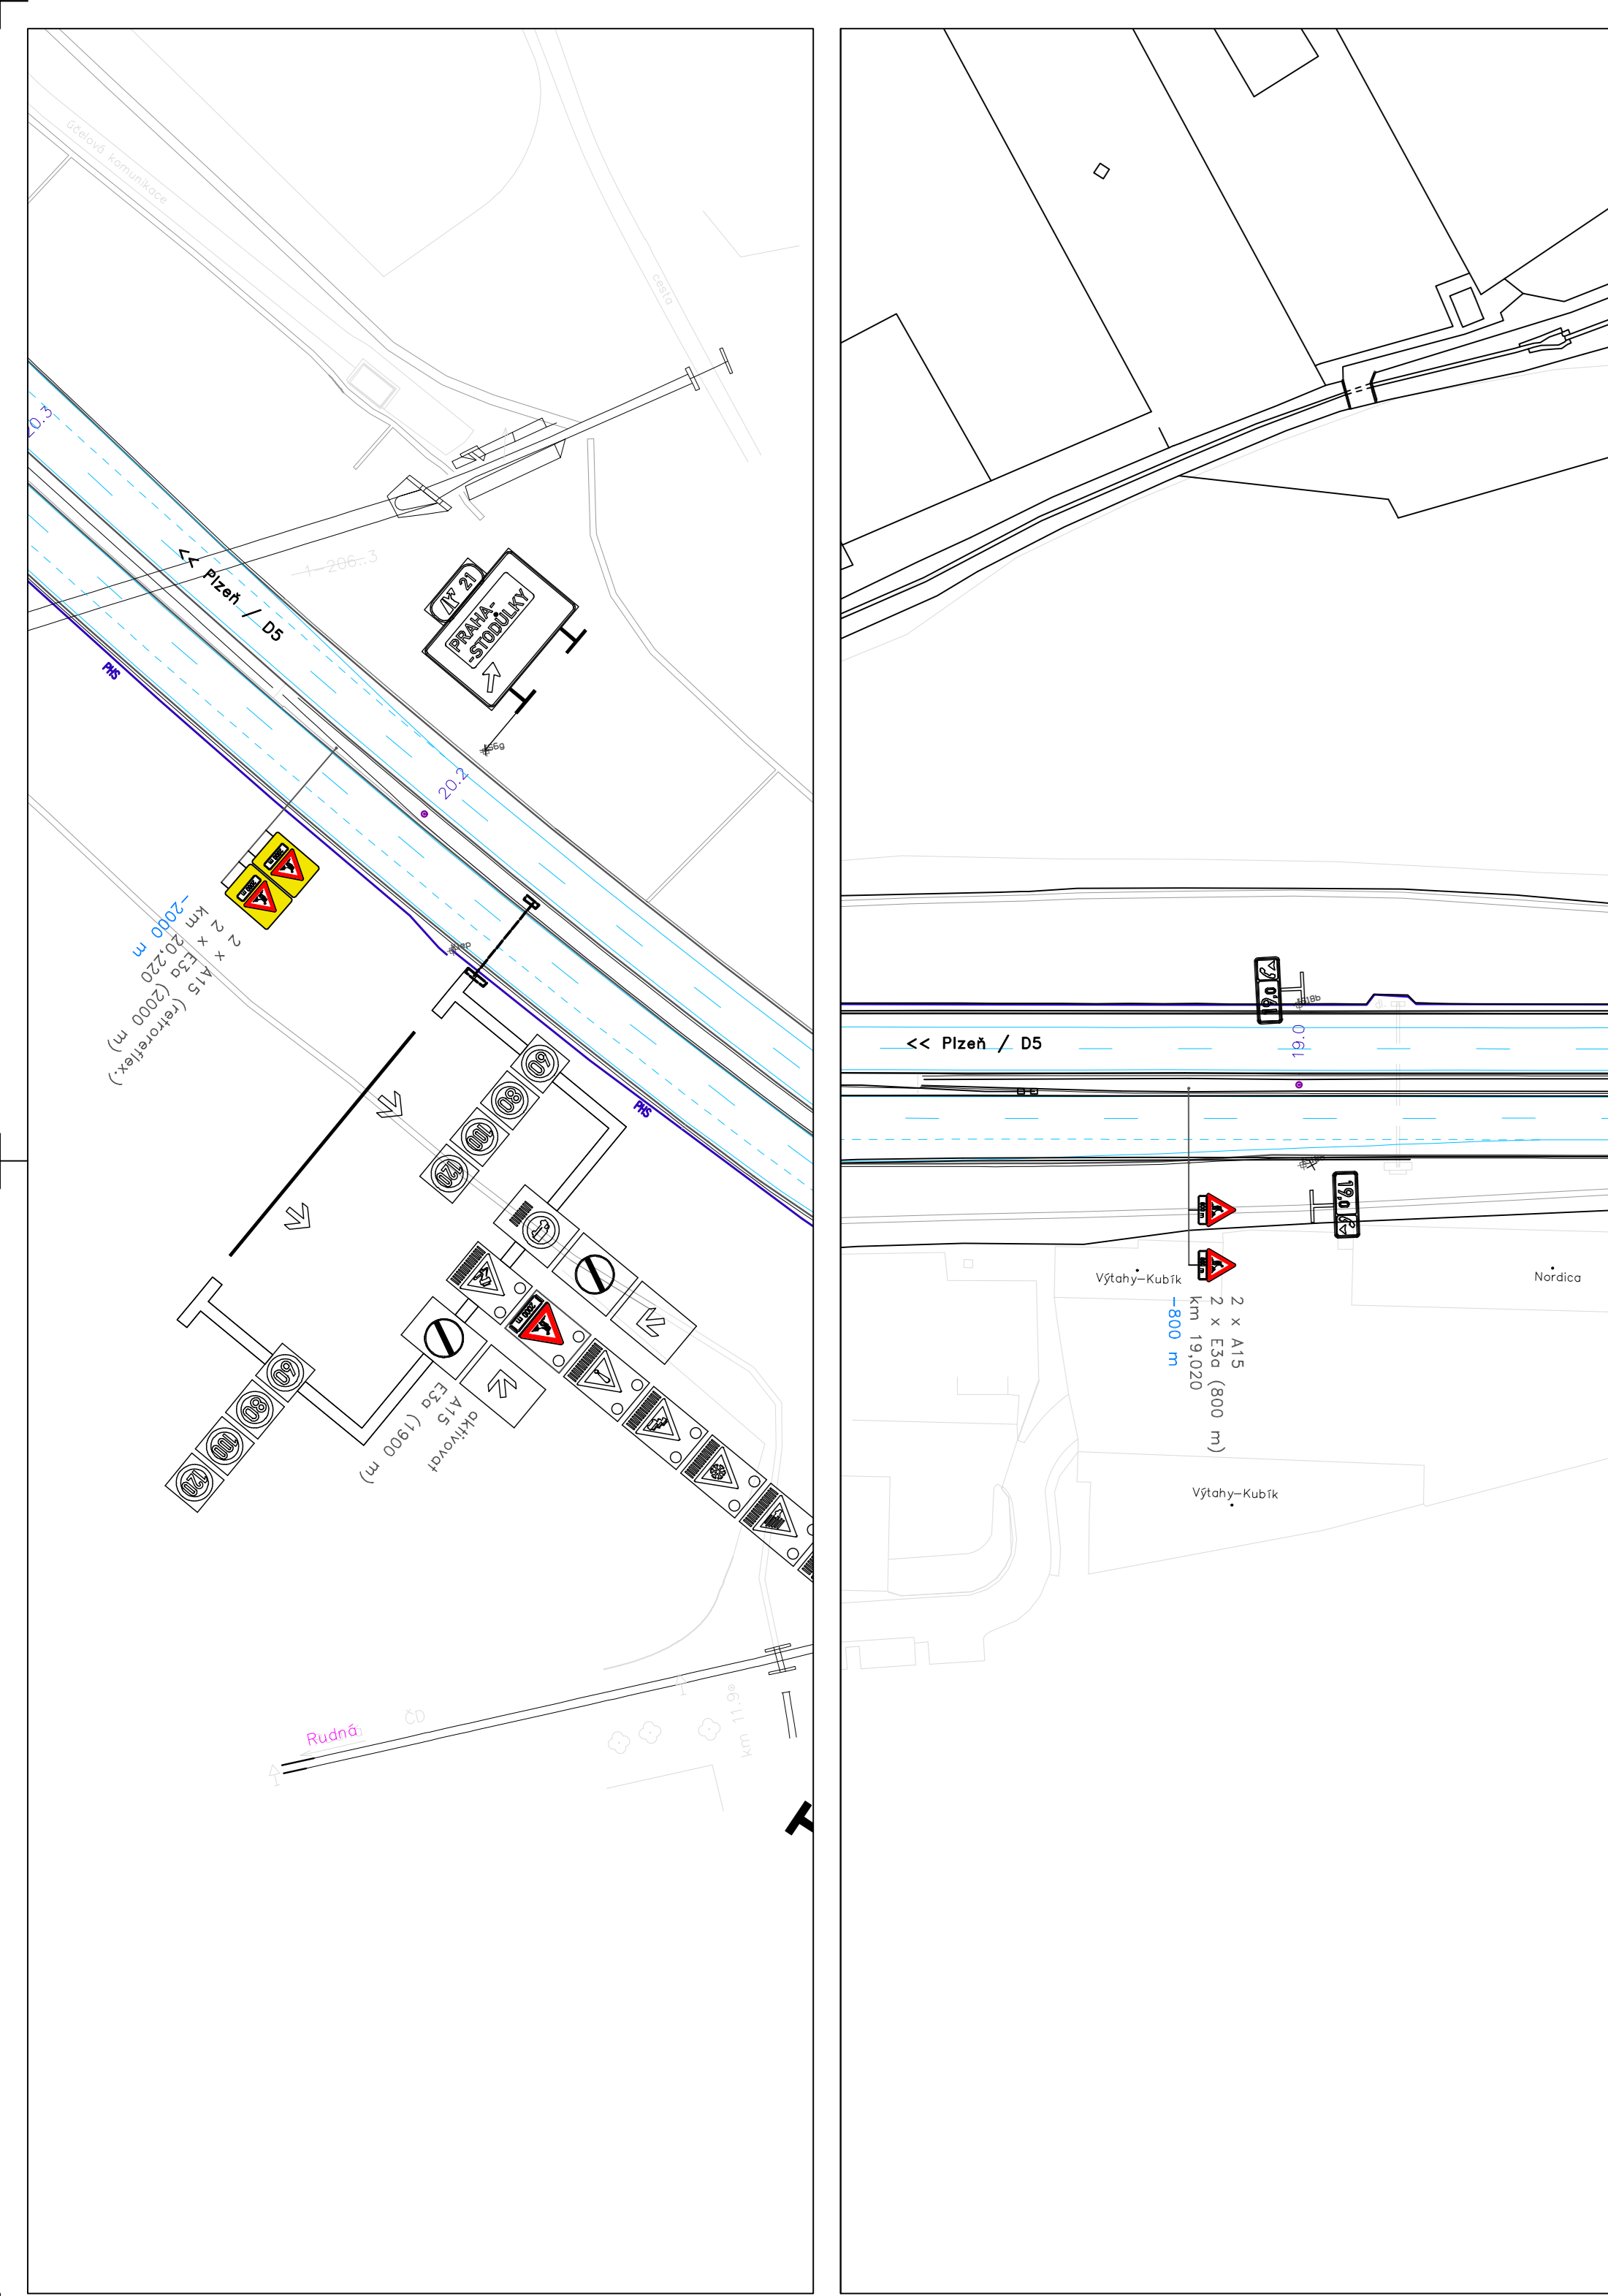

IS11b	přechodné svahé DZ (DIO most ev. č. D0-203)
IS11a	přechodné svahé DZ (DIO most ev. č. D0-202)
IS10	stěnovací svahé DZ
IS11b	panechané přechodné svahé DZ z předchozí etapy

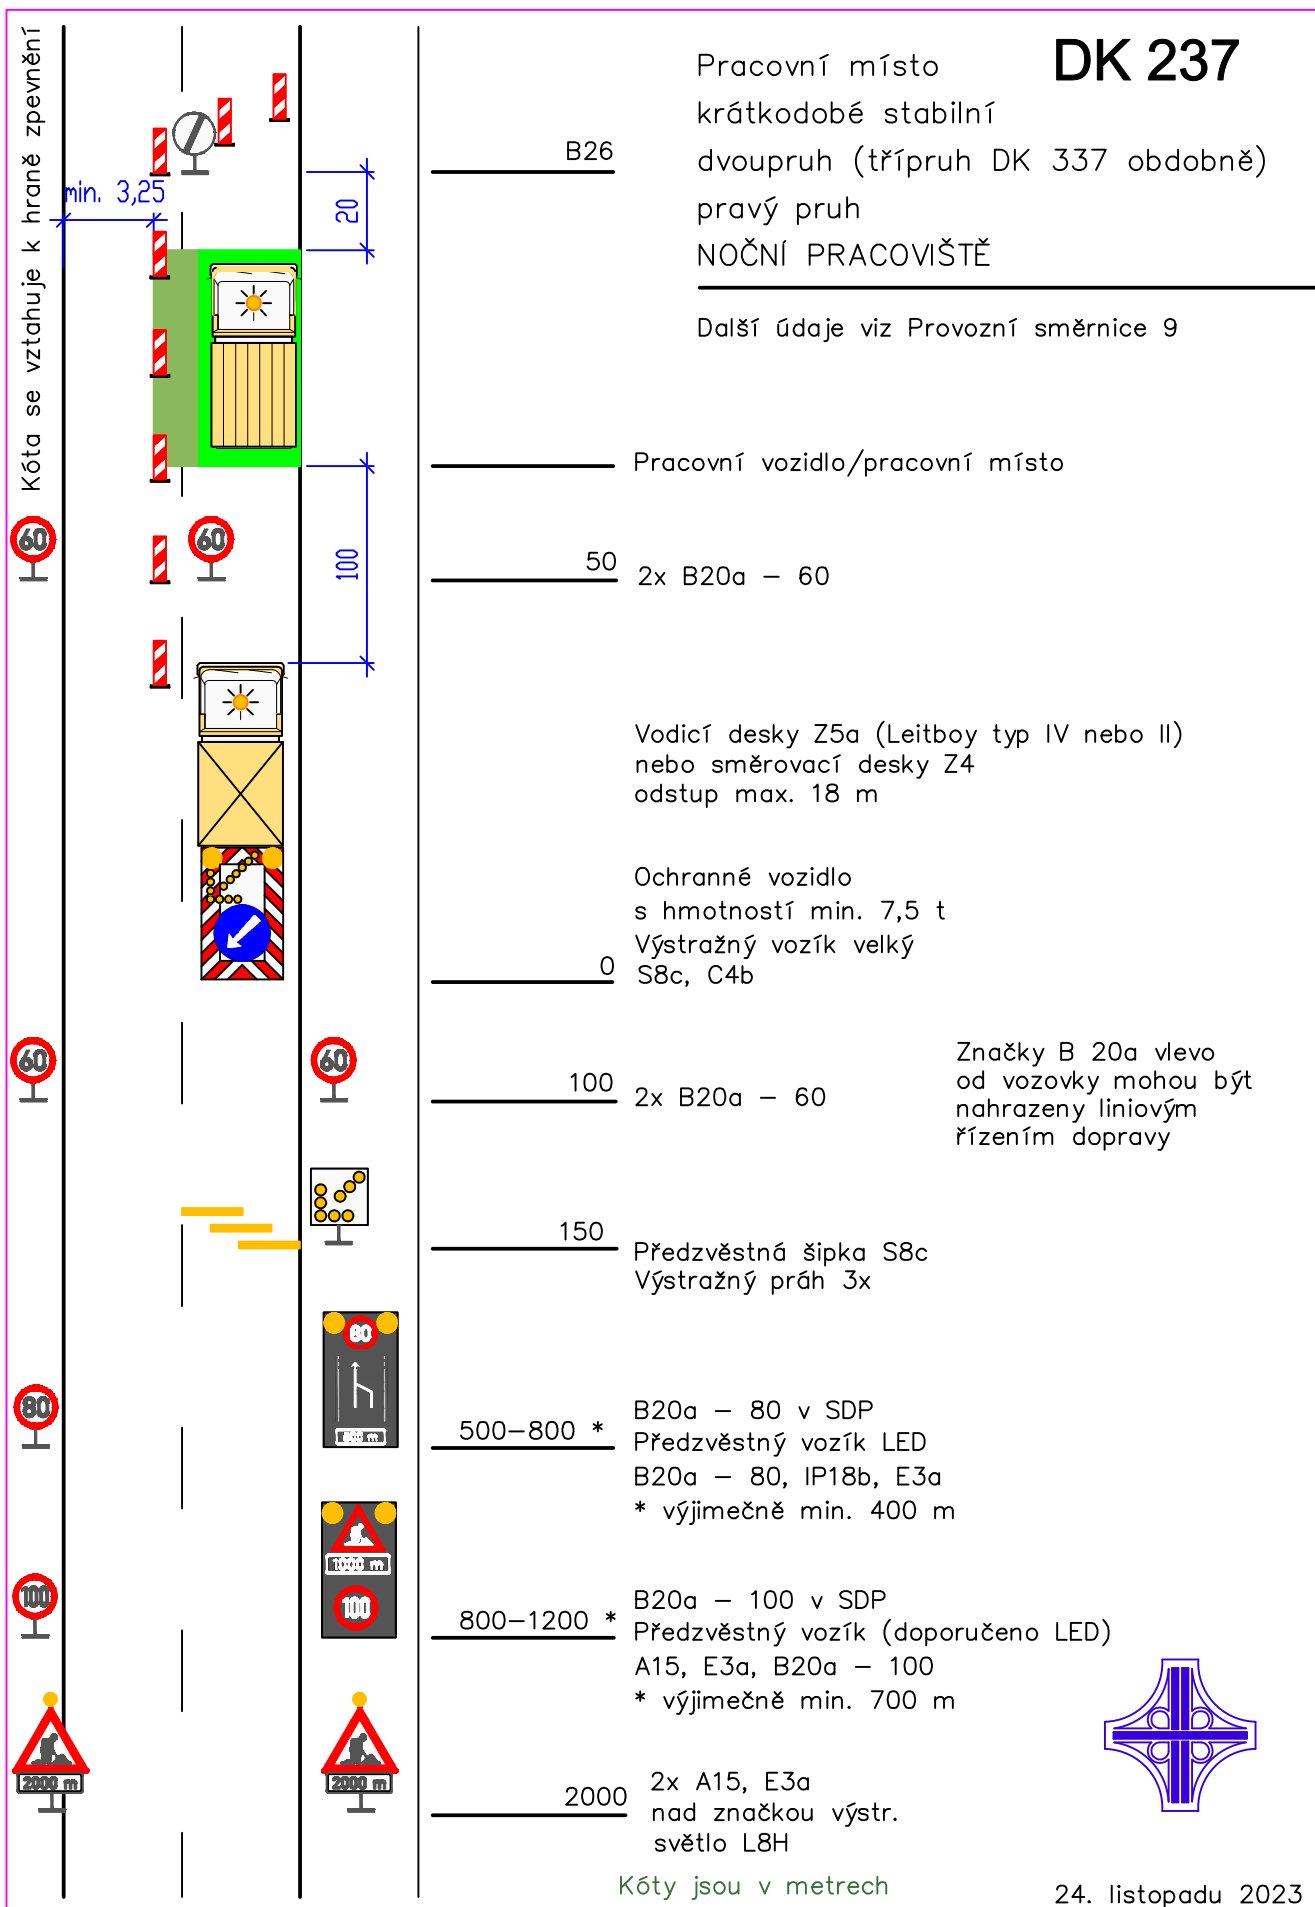

Souřadnicový systém S–JTSK, Výškový systém Bpv

Zhotovitel PD:  PRAGOPROJEKT	Stavba: D0 stavba 515 - zkapacitnění, DIO pro mosty ev.č. D0-202 a D0-203	Číslo zakázky: 23–198–9–000 Datum: 03/2026
	Objekt: ETAPA 4	Měřítko: Stupeň: TP
Navrhl/vypracoval: Štěpán HORAL	Příloha: SCHÉMA MOTNÁŽ DIO ETAPA 4 (MONTÁŽ SVO)	Číslo přílohy: 5.4