


Příloha k č. j. MD-35023/2026-940/5 ze dne 3. 7. 2026, situace, etapa 2

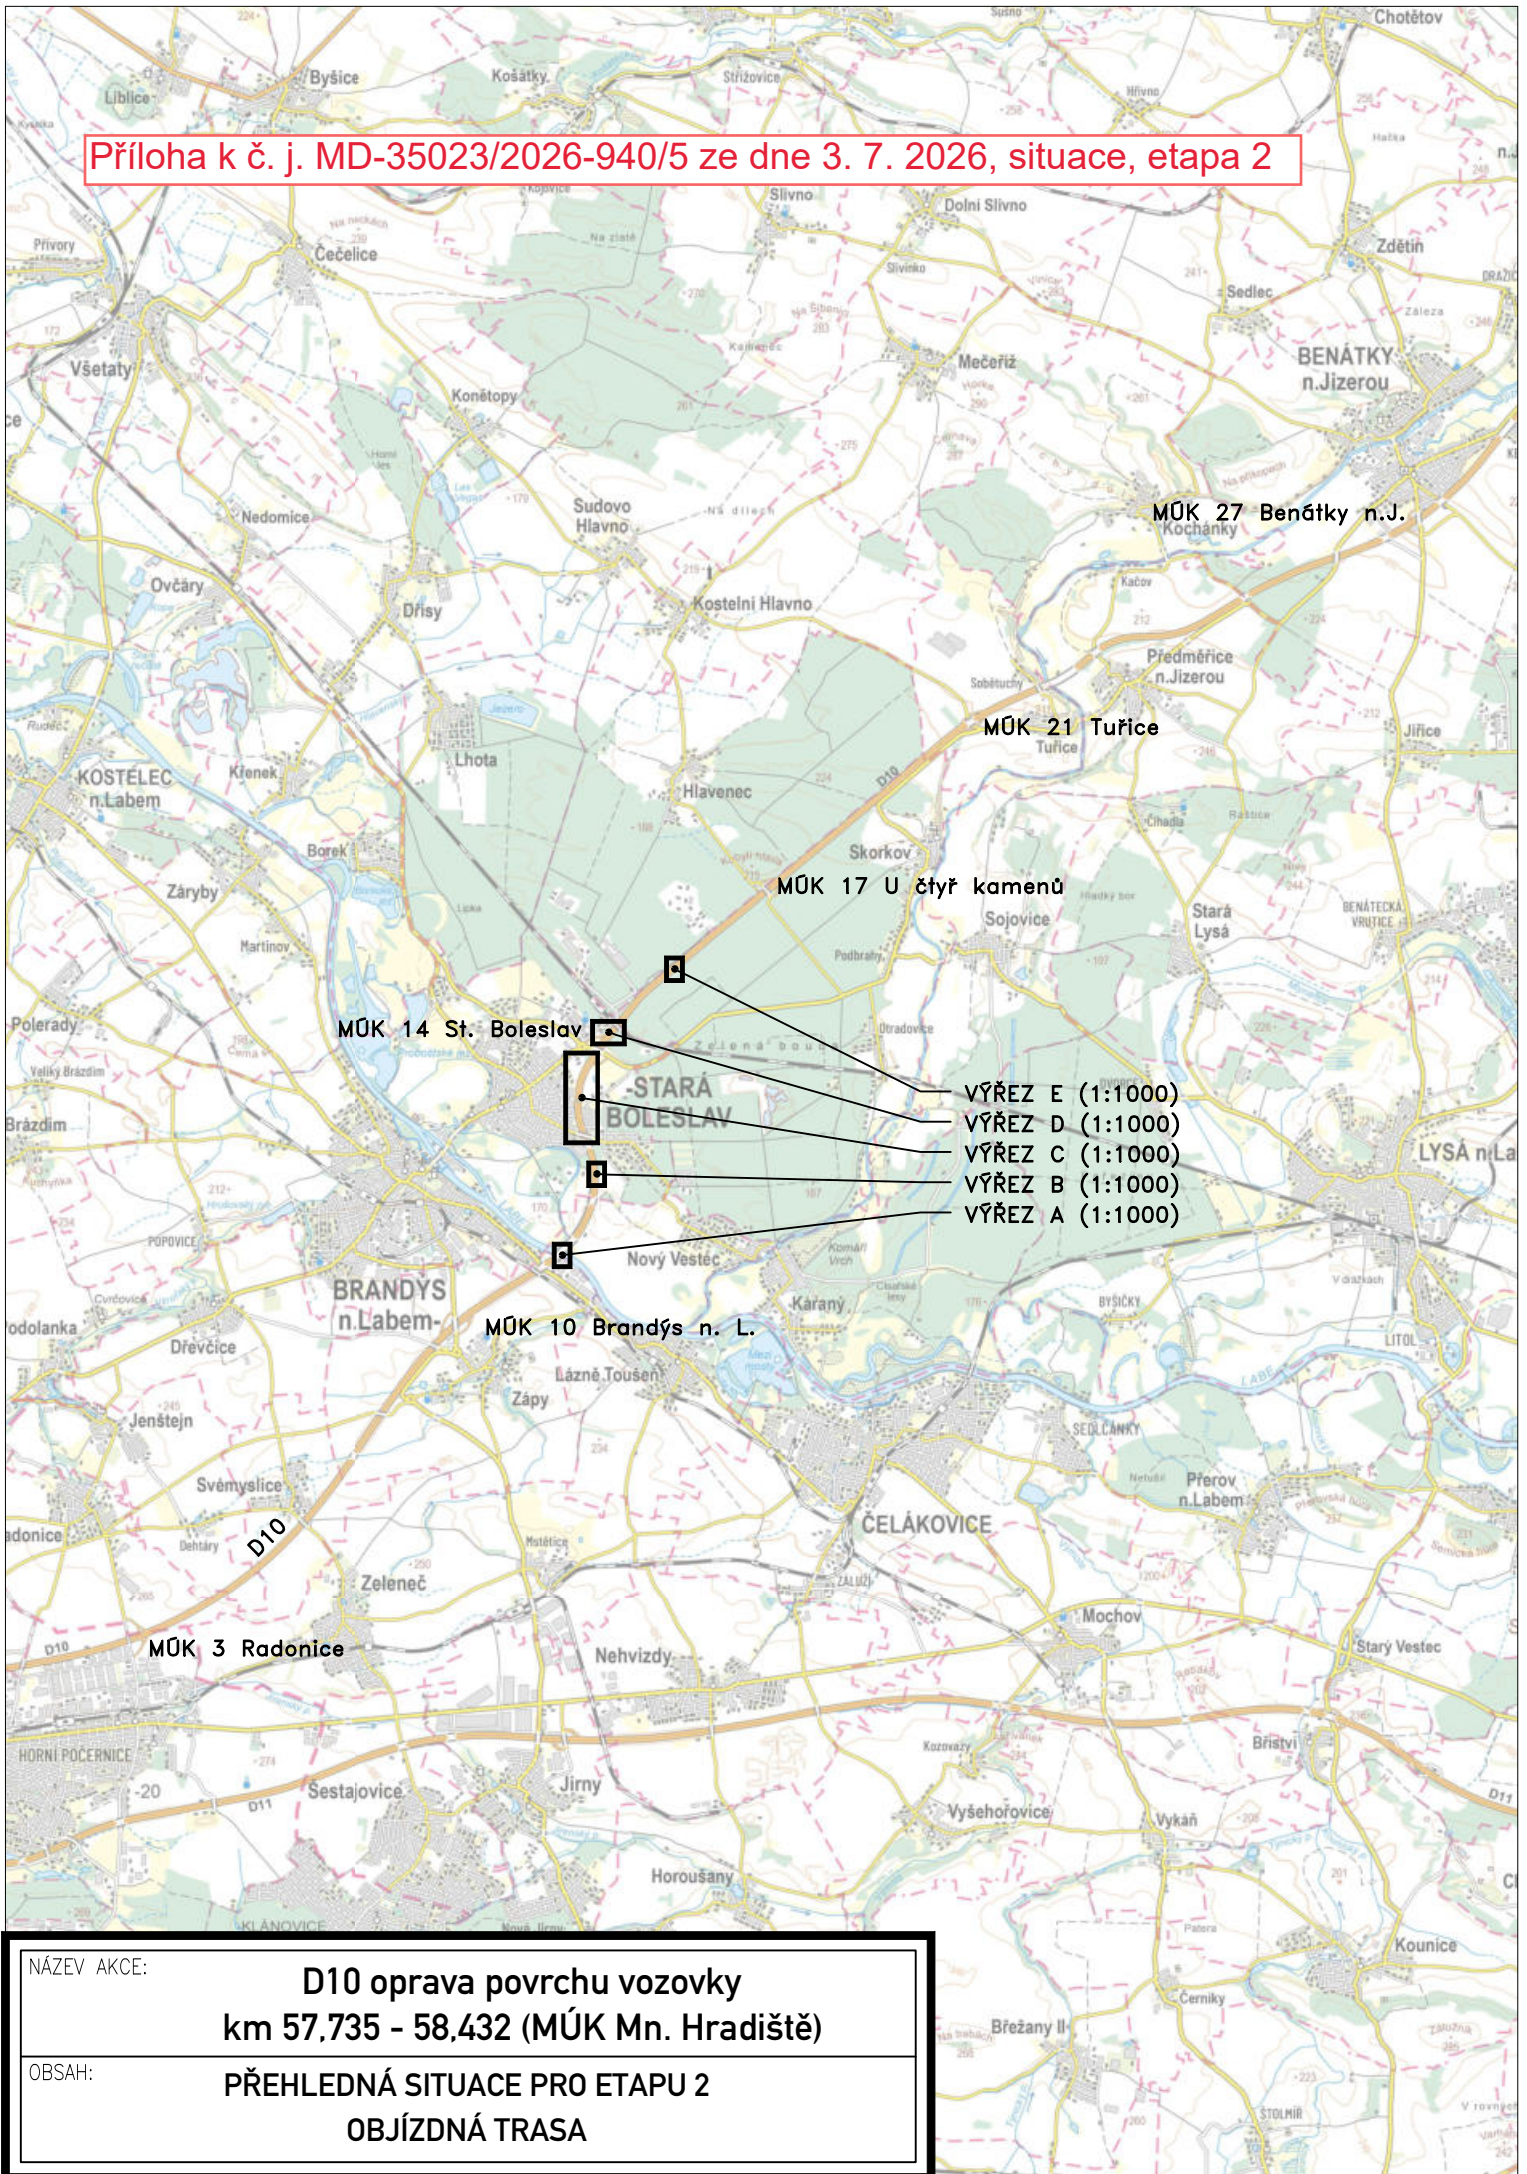


NÁZEV AKCE:


**D10 oprava povrchu vozovky
km 57,735 - 58,432 (MŮK Mn. Hradiště)**

OBSAH:


**PŘEHLEDNÁ SITUACE PRO ETAPU 2
OBJÍZDNÁ TRASA**

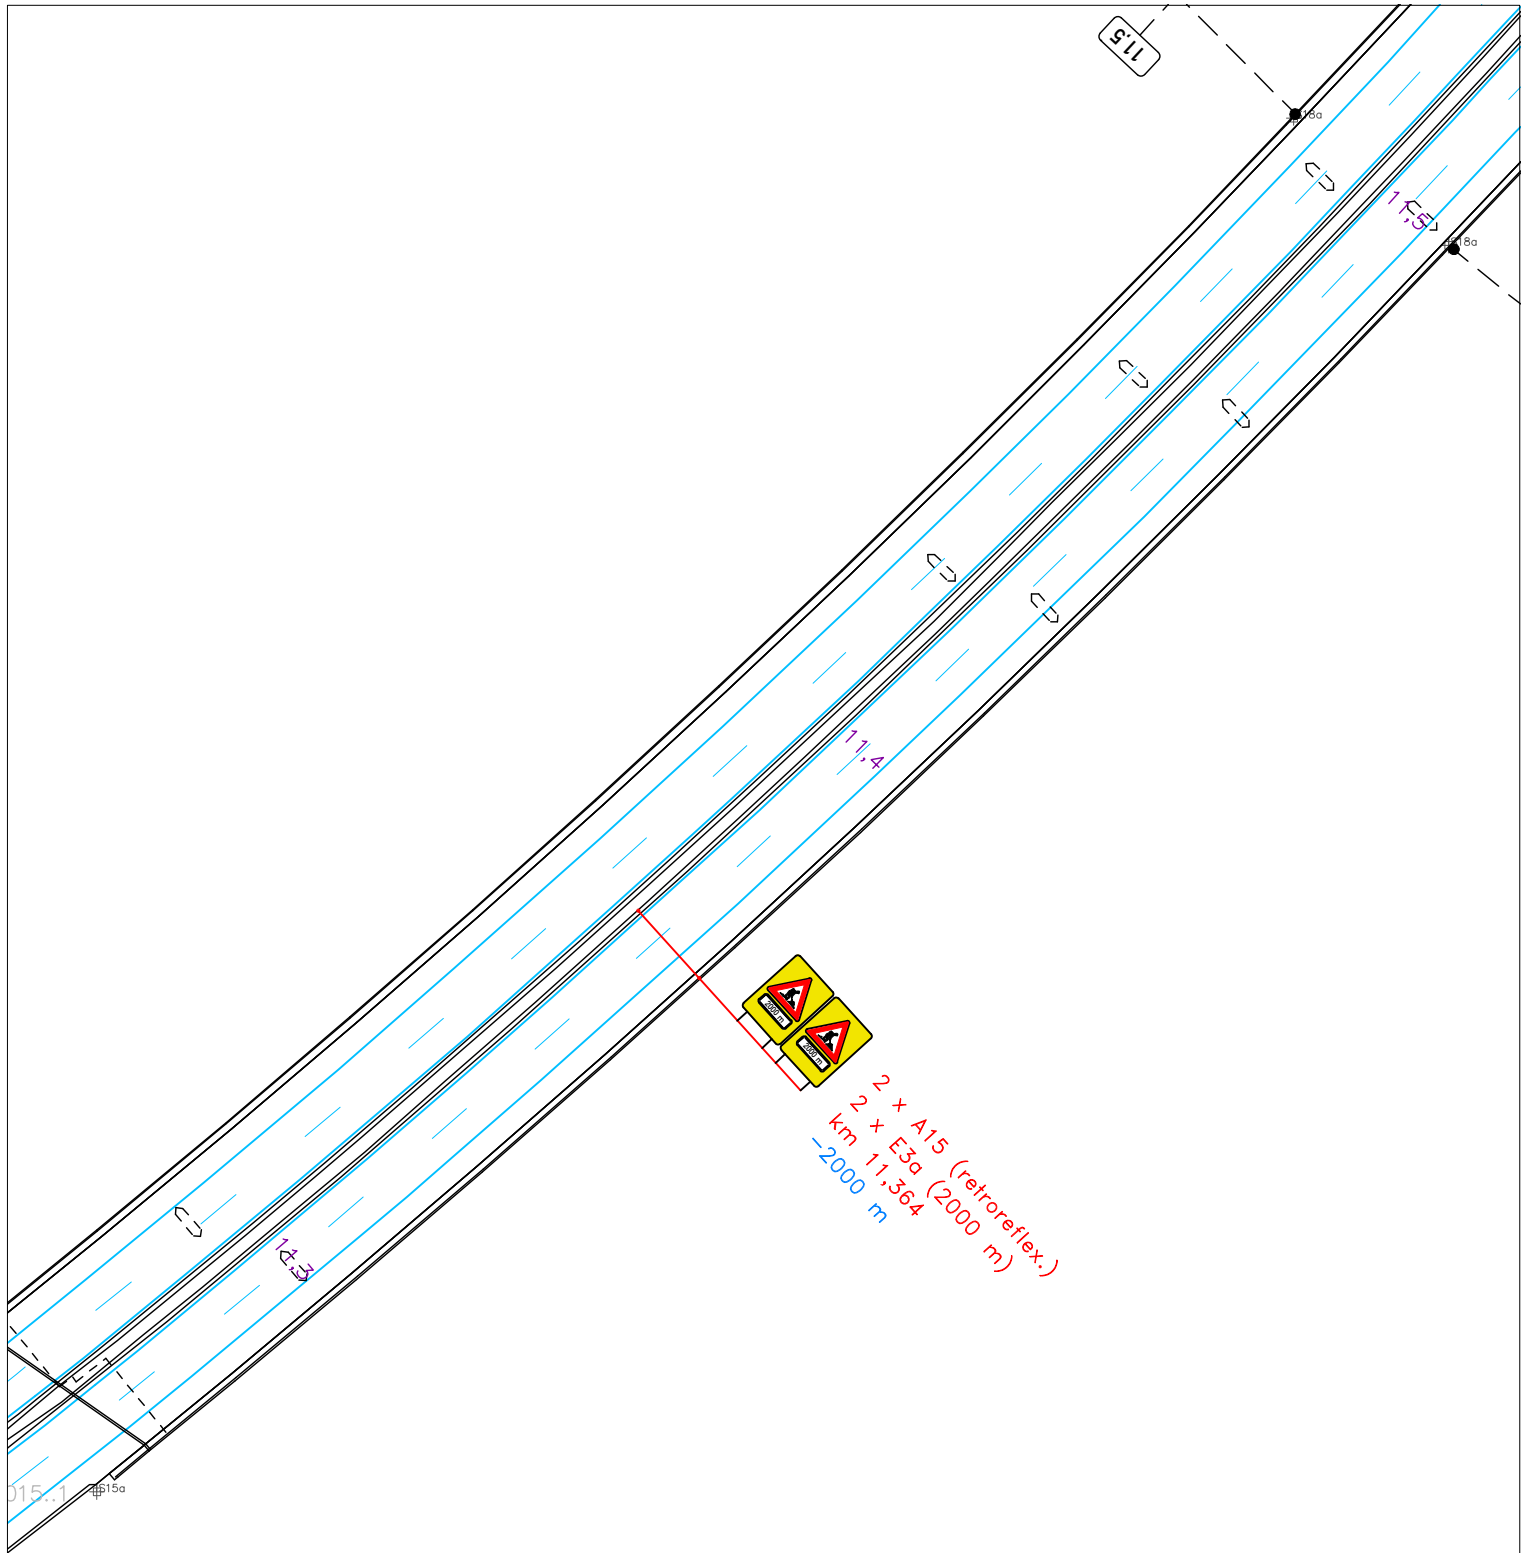


VYPRACOVAL:	Štěpán Horal	Štěpán Horal
OBJEDNATEL:	Město Brandýs nad Labem-Stará Boleslav Masarykovo náměstí 1/6, Brandýs nad Labem-Stará Boleslav 250 01	IČO 11632691 tel.: 608 539 885 stepan@DIOhoral.cz
NÁZEV AKCE:	PĚŠÍ LÁVKA PŘES DÁLNICI D10 V ULICI 5. KVĚTNA, STARÁ BOLESLAV	MĚŘÍTKO: 1 : 1000 Č.VÝKRESU: 3.A
OBSAH:	ETAPA 2 VÝŘEZ A - D10 km 11,3 - 11,5	DATUM: 5/2026 FORMÁT: A4

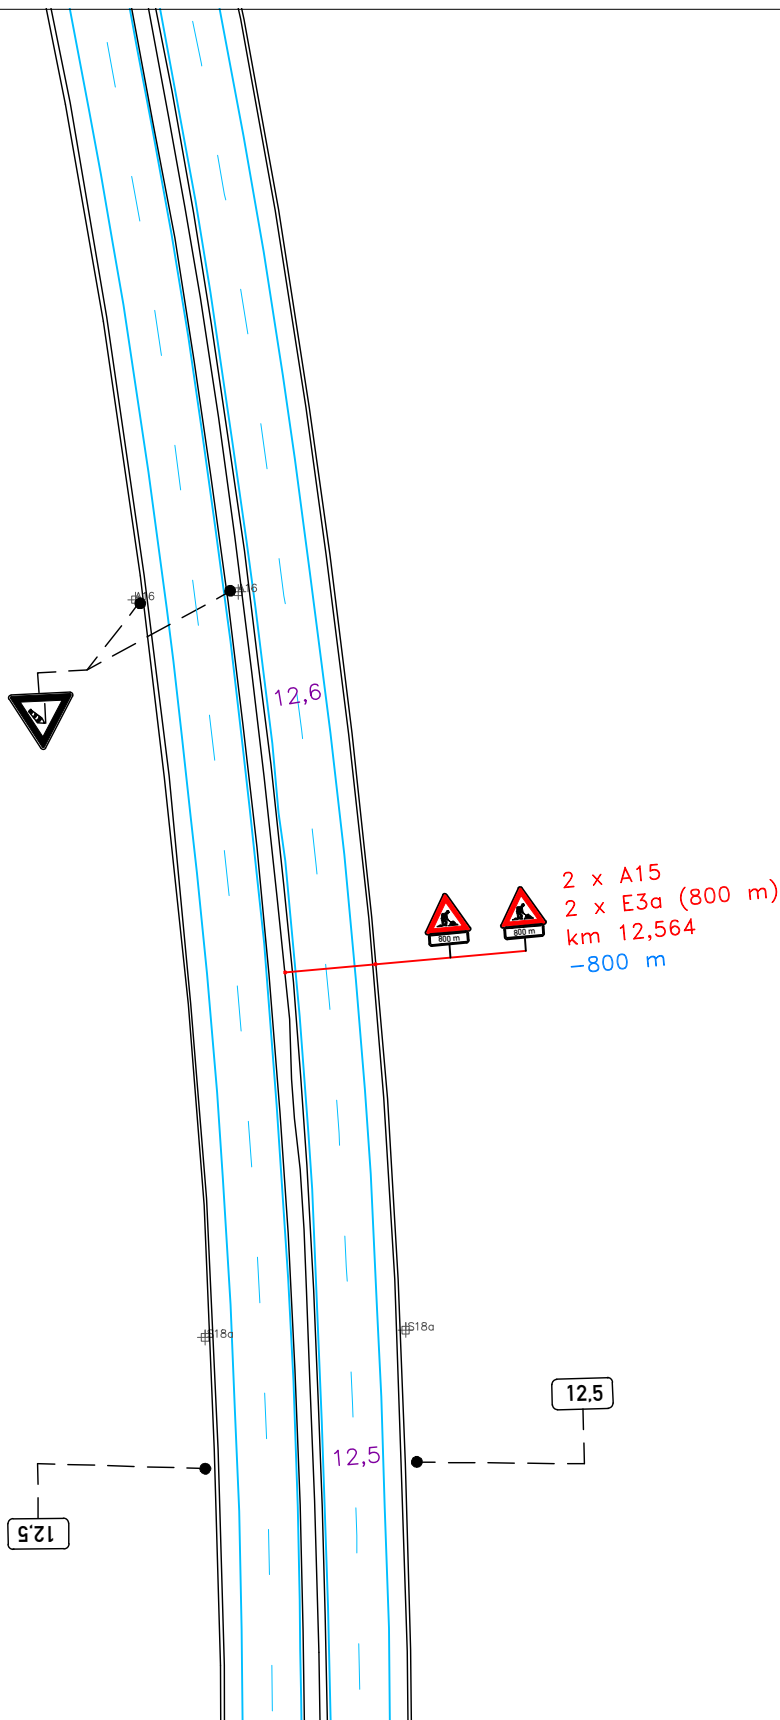

VYPRACOVAL:	Štěpán Horal	Štěpán Horal IČO 11632691 tel.: 608 539 885 stepan@DIOhoral.cz
OBJEDNATEL:	Město Brandýs nad Labem-Stará Boleslav Masarykovo náměstí 1/6, Brandýs nad Labem-Stará Boleslav 250 01	
NÁZEV AKCE:	PĚŠÍ LÁVKA PŘES DÁLNICI D10 V ULICI 5. KVĚTNA, STARÁ BOLESLAV	MĚŘÍTKO: 1 : 1000 Č.VÝKRESU: 3.B
OBSAH:	ETAPA 2 VÝŘEZ B - D10 km 12,5 - 12,7	DATUM: 5/2026 FORMÁT: A4

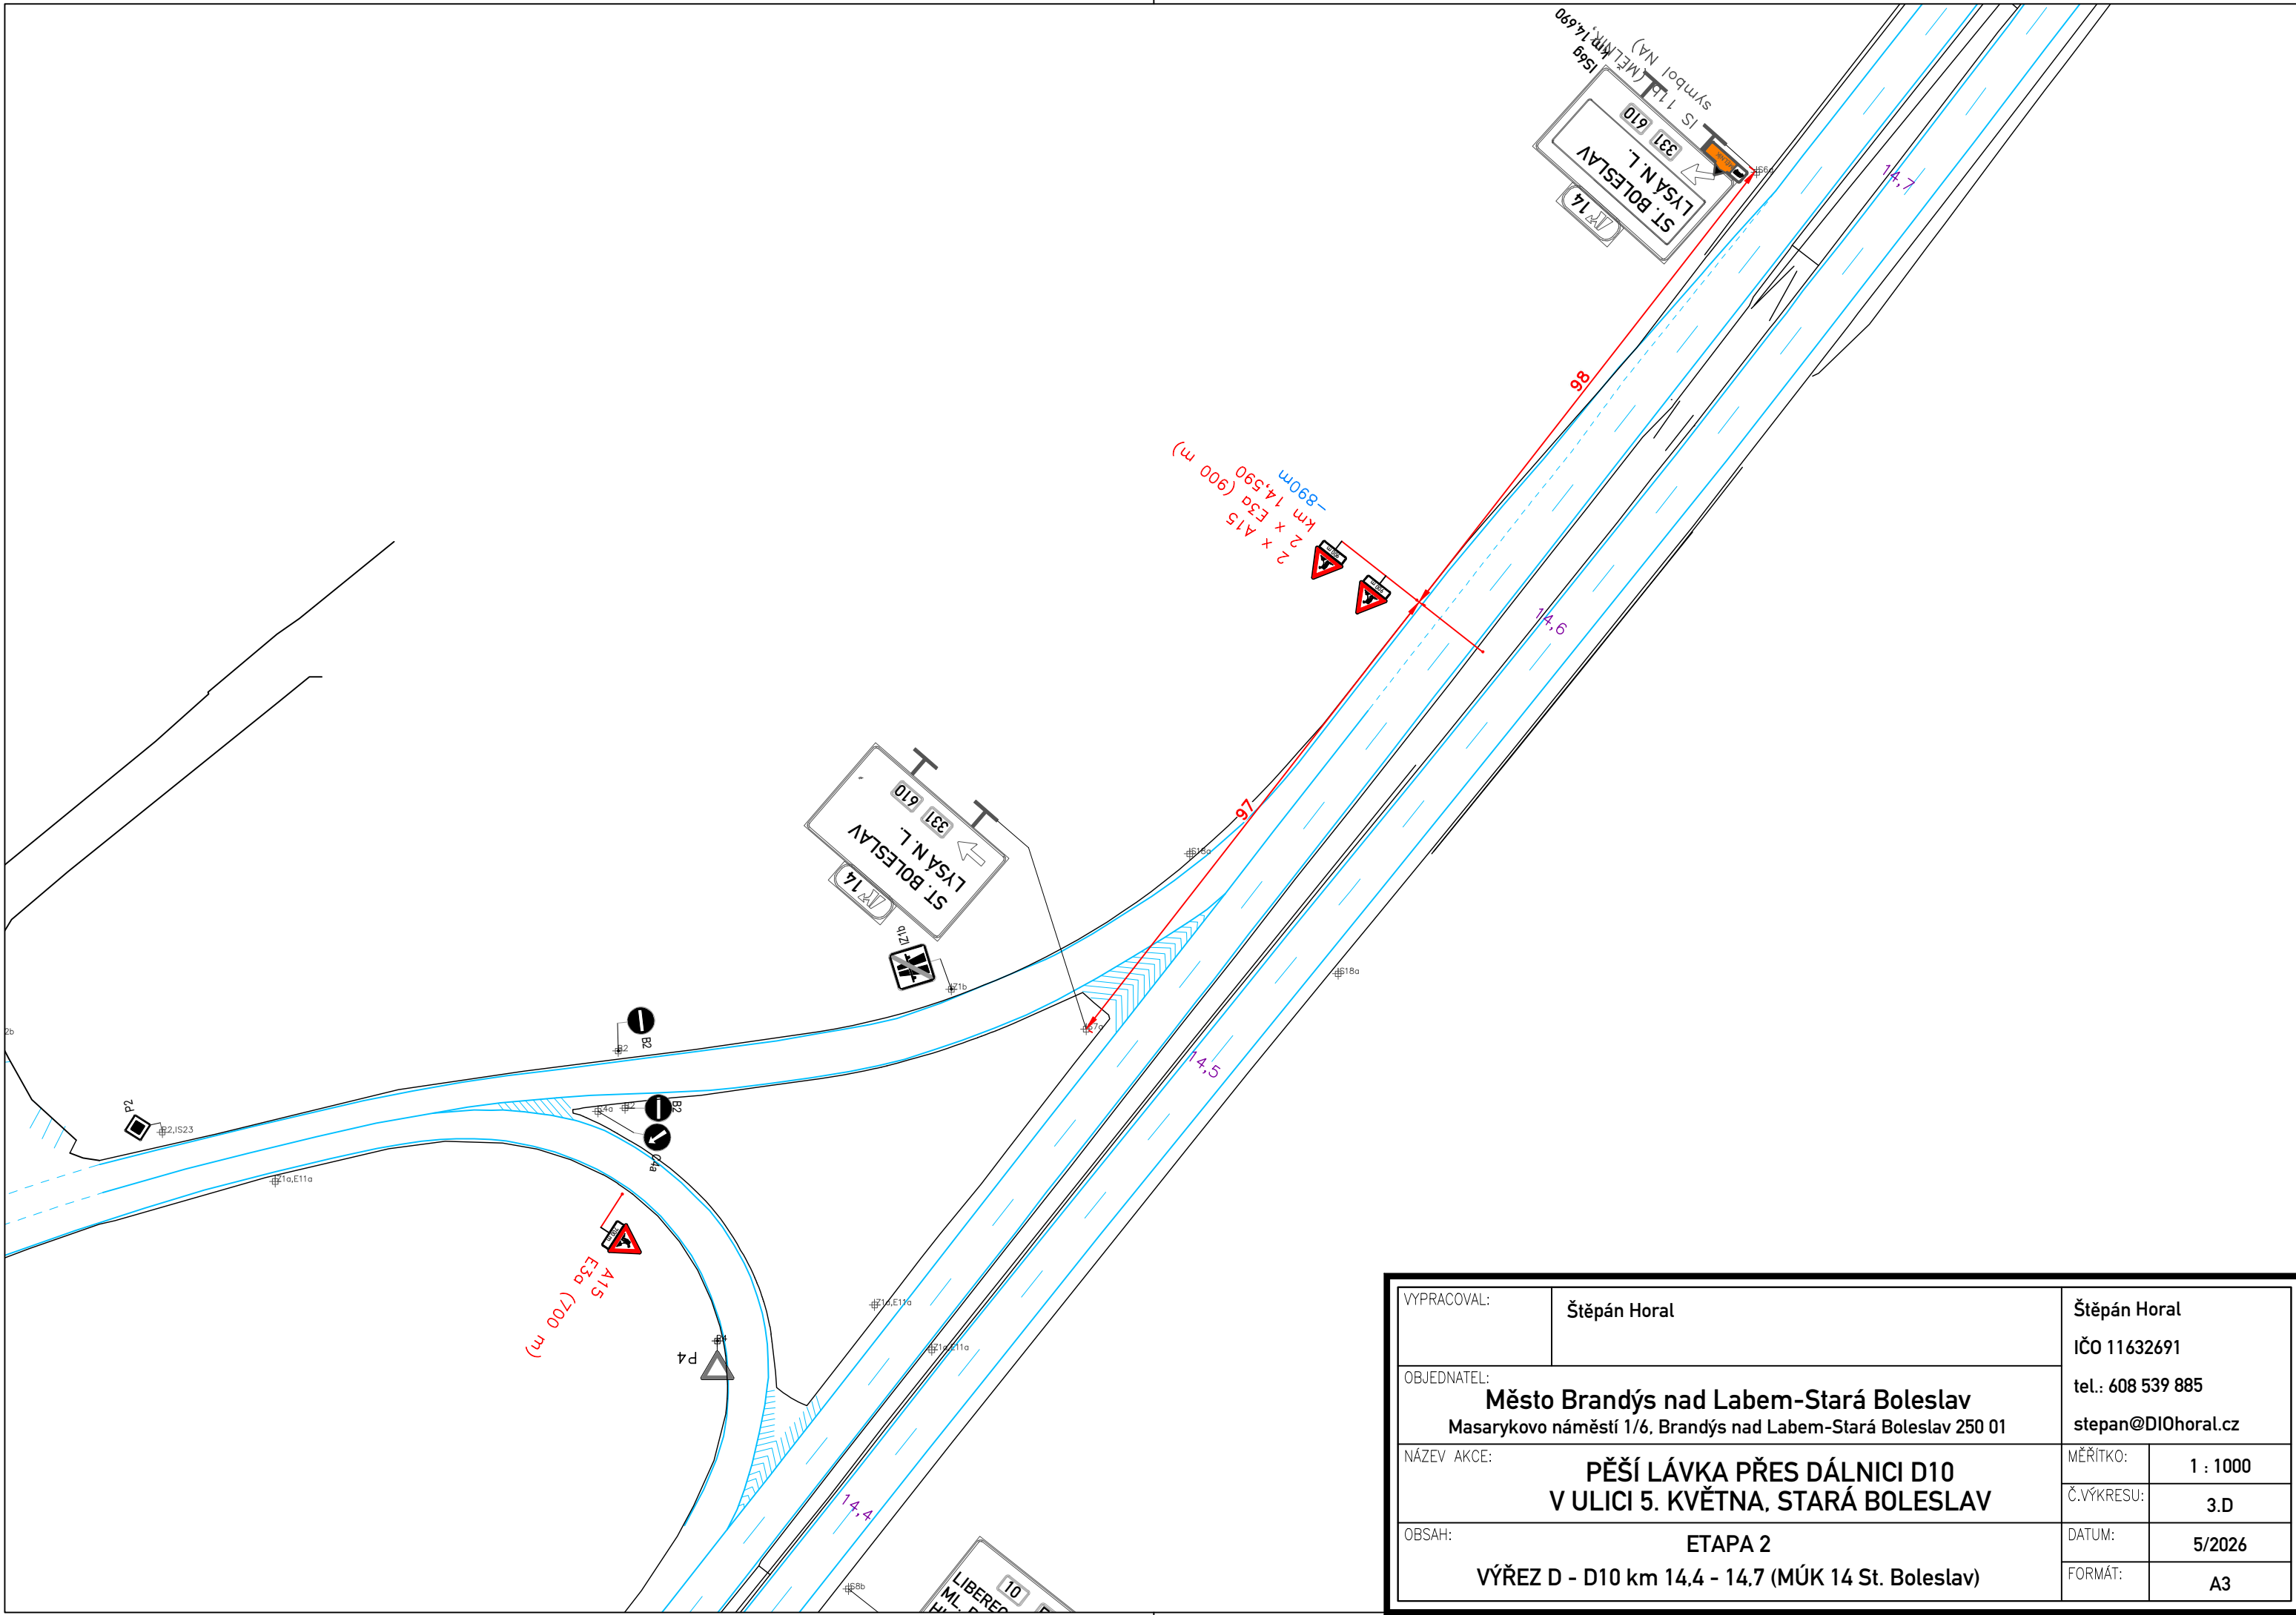

VYPRACOVAL:	Štěpán Horal	Štěpán Horal	
OBJEDNATEL:	Město Brandýs nad Labem-Stará Boleslav Masarykovo náměstí 1/6, Brandýs nad Labem-Stará Boleslav 250 01	IČO 11632691 tel.: 608 539 885 stepan@DIOhoral.cz	
NÁZEV AKCE:	PĚŠÍ LÁVKA PŘES DÁLNICI D10 V ULICI 5. KVĚTNA, STARÁ BOLESLAV	MĚŘÍTKO:	1 : 1000
OBSAH:	ETAPA 2 VÝŘEZ D - D10 km 14,4 - 14,7 (MÚK 14 St. Boleslav)	Č.VÝKRESU:	3.D
		DATUM:	5/2026
		FORMÁT:	A3

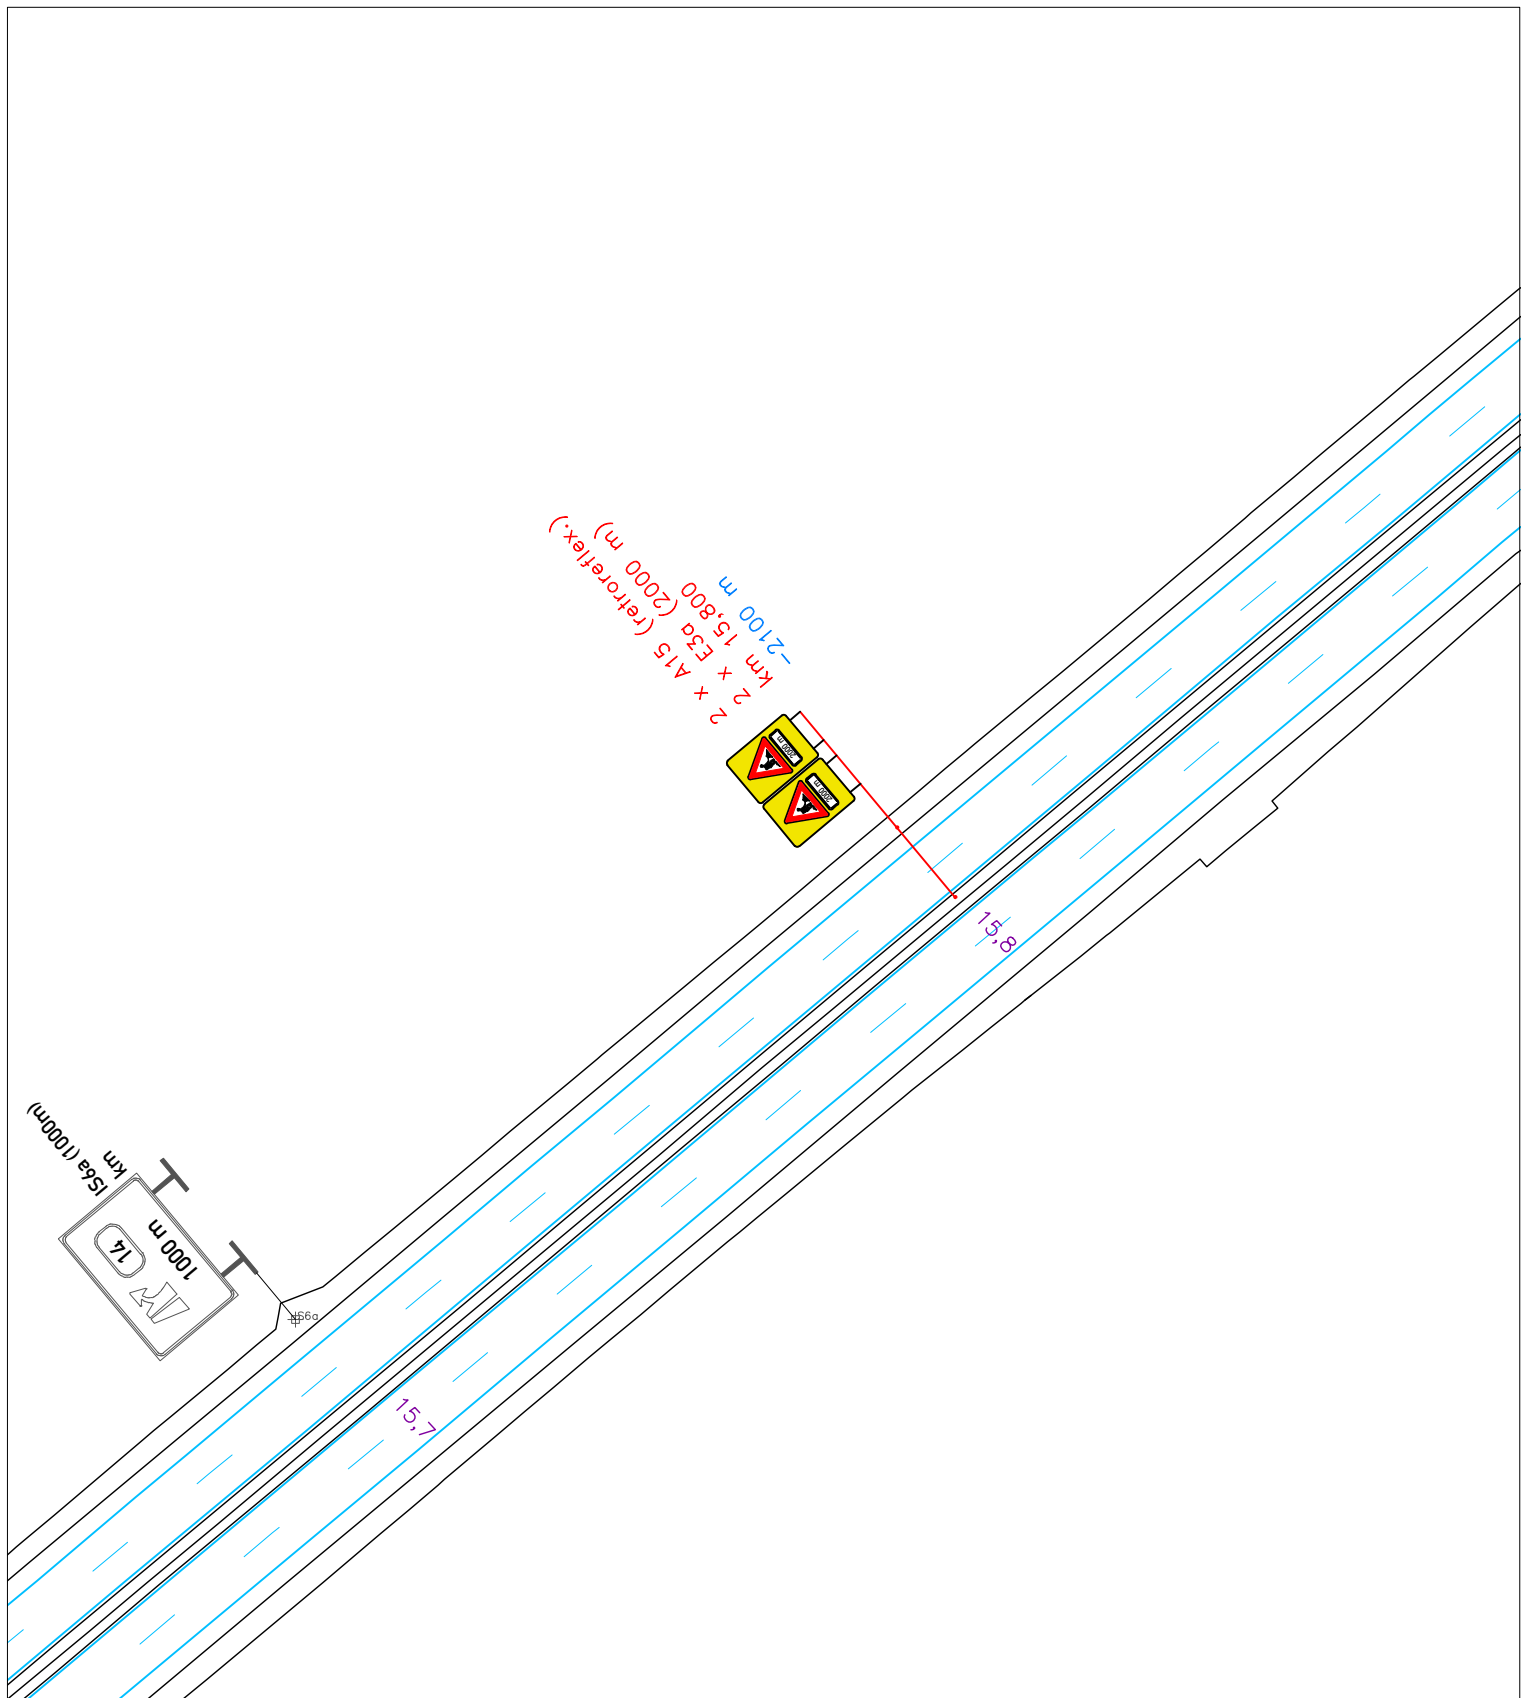

VYPRACOVAL:	Štěpán Horal	Štěpán Horal IČO 11632691 tel.: 608 539 885 stepan@DIOhoral.cz
OBJEDNATEL:	Město Brandýs nad Labem-Stará Boleslav Masarykovo náměstí 1/6, Brandýs nad Labem-Stará Boleslav 250 01	
NÁZEV AKCE:	PĚŠÍ LÁVKA PŘES DÁLNICI D10 V ULICI 5. KVĚTNA, STARÁ BOLESLAV	MĚŘÍTKO: 1 : 1000 Č.VÝKRESU: 3.E
OBSAH:	ETAPA 2 VÝŘEZ E - D10 km 15,7 - 15,8	DATUM: 5/2026 FORMÁT: A4