


Situace DIO etapa -
Výsprávky Betonového krytu PP 1. - 1
←
Plzeň Lochkovský tunel
K.1.2

Příloha č. 1 k č. j. MD-36944/2025-940/4 ze dne 25. 6. 2025

Směr Praha - centrum

Brnc

Cholupický tunel

 

Plzeň Lochkovský tunel
K.1.3



Situace DIO etapa - Výsprávky Betonového krytu PP 1. - 3

LOCHOKOVSKÝ TUNEL



K.1.5
Plzeň

Situace DIO etapa -
Výsprávky Betonového krytu 1. - PP - 4


LOCHOKOVSKÝ TUNEL
K.1.3

EXIT 15

14.5


14.0

13.5

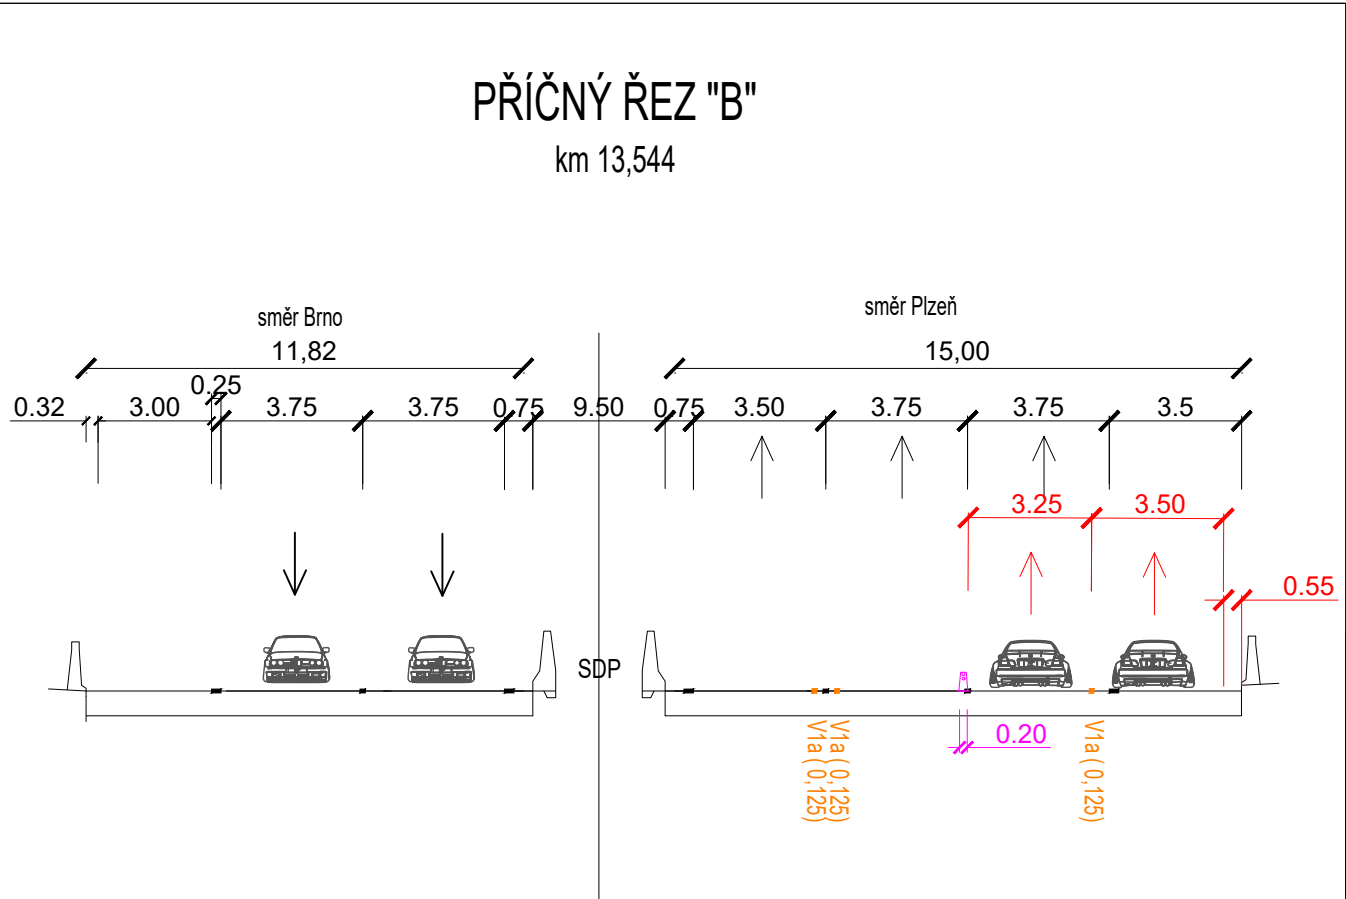


LEGENDA:		SK značky s.r.o. obchodní síť: 22 13 13 13 tel.: +420 22 601 237, www.skz.cz, info@skz.cz	
Průřezová výška vozovky	Průřezová výška vozovky	AKCE: Úprava AB vozovky v km 13,433 - 16,100	VEŘÍTKO: 1:100
Průřezová výška vozovky	Průřezová výška vozovky	PŘÍLOHA: Plán výstavby	PŘÍLOHA ČÍSLO: K.1.4
Průřezová výška vozovky	Průřezová výška vozovky		

Situace DIO etapa -
Výsprávky Betonového krytu PP 1. - 5

 

Situace DIO etapa -
Výsprávky Betonového krytu PP 1. - 6
Plzeň K.1.7

 

PDZ km 20,175 VLEVO


Situace DIO etapa - Výsprávky Betonového krytu PP 1. - 7 Plzeň

Brno
K.1.6

PDZ km 21,810 VLEVO

Situace DIO etapa -
Výsprávky Betonového krytu PP 2. - 1

←
Plzeň Lochkovský tunel
K.2.1

 

← Plzeň Lochkovský tunel
K.2.3




 3K značky LEGENDA: Plochého akcie dopravci zradni Blízko dopravci zradni Standard / ICE Standard / bodové Standard / SZ	3K značky s.r.o. Jaskynové 1515, 251 01 Roňany tel.: +420 323 621 237, www.3kmačky.cz, info@3kmačky.cz AKCE: DO, dopravca AB vozovky v km 13,443 - 16,100 PRÍLOHA: Situaie DO etapa - Vyporiadanie letu PL 2 - 2	MÉRITKO: 1:1000 PRÍLOHA ČÍSLO: K.2.2
--	---	--

Situace DIO etapa - Výsprávky Betonového krytu PP 2. - 3


LOCHOKOVSKÝ TUNEL



 


Situace DIO etapa -
Výsprávky Betonového krytu PP 2. - 4

Situace DIO etapa -
Výsprávky Betonového krytu PP 2. - 5

 

Situace DIO etapa -
Výsprávky Betonového krytu PP 2. - 6
Plzeň K.2.7

 

PDZ km 20,175 VLEVO


Situace DIO etapa -
Výsprávky Betonového krytu PP 2. - 7
Plzeň

PDZ km 21,810 VLEVO


Brno
K.2.6

LEGENDA: Přehledná mapa území Stavby Stavby Stavby Stavby		AKCE: Stavby Stavby Stavby Stavby		MĚŘÍTKO: 1:1000 PŘÍLOHA ČÍSLO: K.2.6	
SK zpráva s.r.o. Jihlavská 111, 261 01 Plzeň tel. +420 321 631 237, www.skzpravy.cz, info@skzpravy.cz		AKCE: Stavby Stavby Stavby Stavby		MĚŘÍTKO: 1:1000 PŘÍLOHA ČÍSLO: K.2.6	

Situace DIO Etapa 3 I.

 


Brno
Detail I

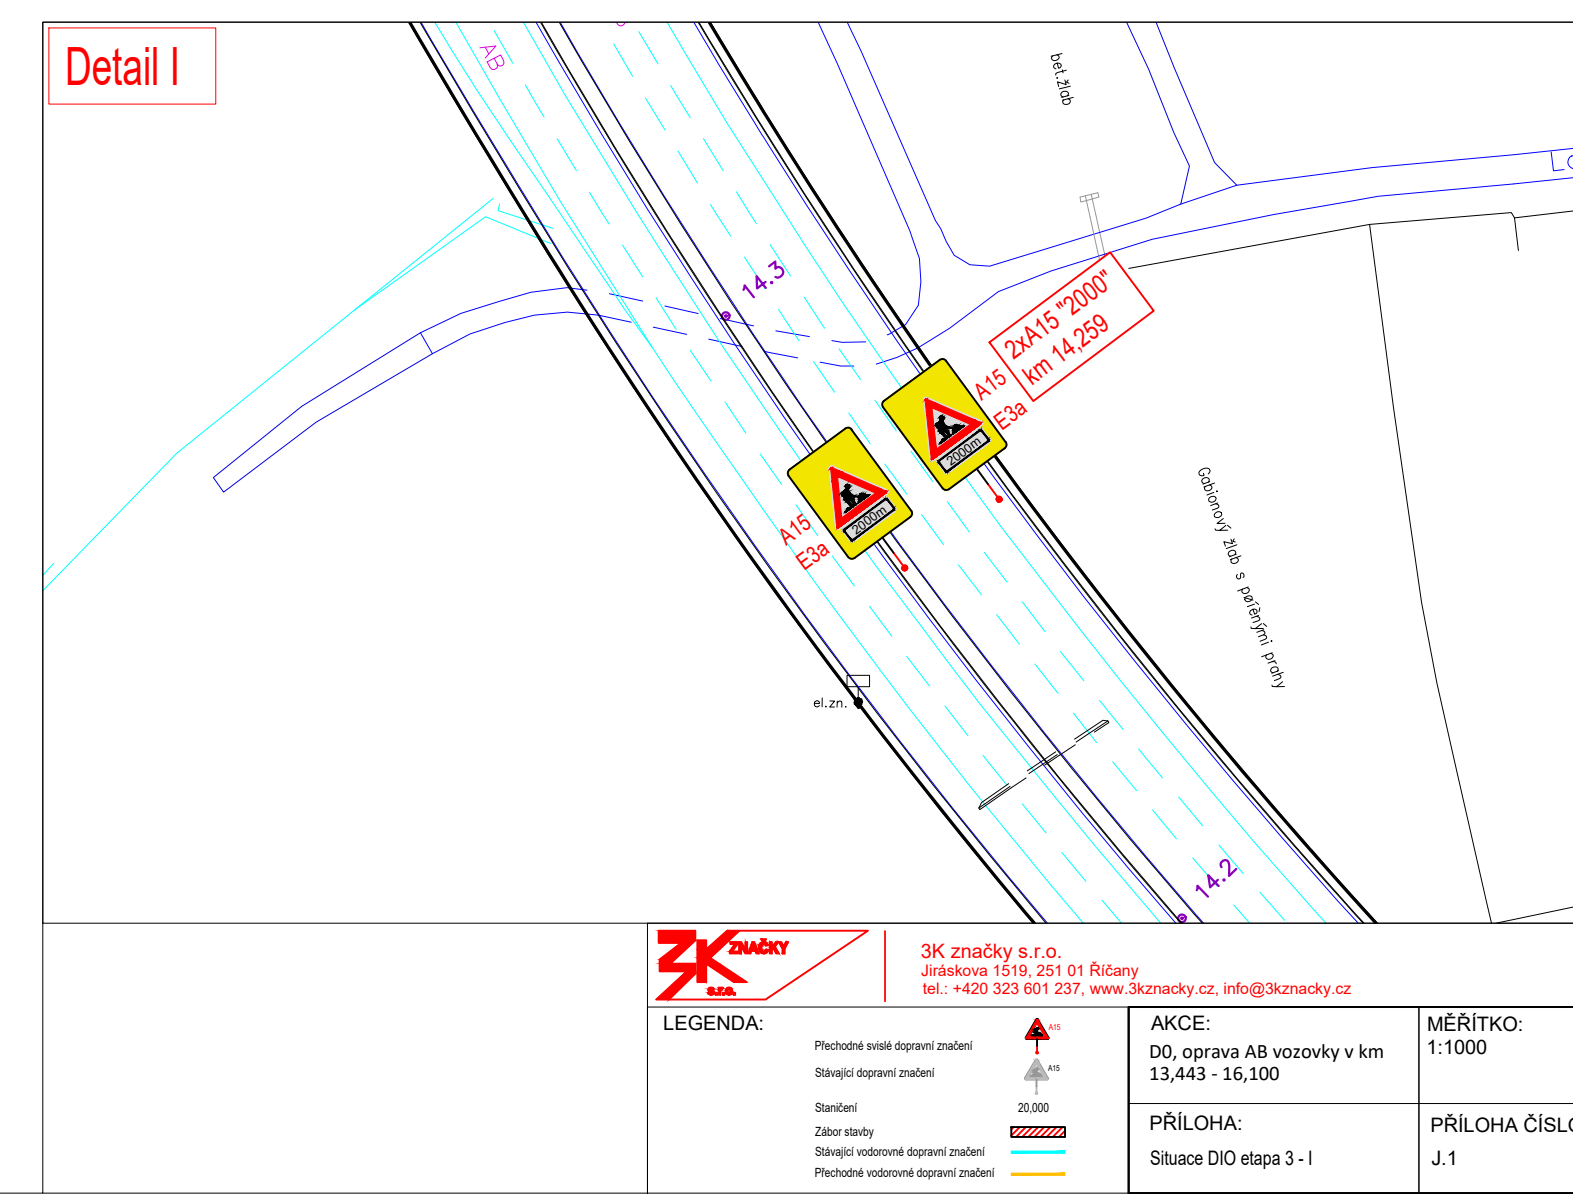

LEGENDA:		AKCE: Stavba DIO v km 13,443 - 15,100		MĚŘÍTKO: 1:1000	
Přechodové dopravní značky		Stavba DIO v km		PŘÍLOHA ČÍSLO:	
Stavba DIO v km		Stavba DIO v km		1.1	
Stavba DIO v km		Stavba DIO v km		PŘÍLOHA ČÍSLO:	
Stavba DIO v km		Stavba DIO v km		1.1	

Plzeň
J.3
←

 


 3K značkový s.r.o. Jiráskova 1319, 251 01 Říčany tel.: +420 223 651 237, www.3knavsky.cz , info@3knavsky.cz	LEGENDA:	
	AKCE: D0, oprava AB vozovky v km 13,443 - 16,100	MĚŘITKO: 1:1000
	PŘÍLOHA: Situace D10 etape 3 - II	PŘÍLOHA ČÍSLO: J.2

Situace DIO Etapa 3 III.

Plzeň
←

19.5

 

19.0

18.5

Brno
J.2
→