

přílohy č. 3.1 a 3.2

- uzavírka odpočívky vlevo (směr Praha)

přílohy č. 4.1 a 4.2

- uzavírka odpočívky vpravo (směr Trutnov)









Příloha k č. j. MD-39331/2026-940/5 ze dne 14. 7. 2026, situace



VYPRACOVAL:	Štěpán Horal	Štěpán Horal	
OBJEDNATEL:	ORLEN Unipetrol RPA s.r.o. Litvínov - Záluží 1, 43670 Litvínov		IČO 11632691
NÁZEV AKCE:	ČS 257-M.Boleslav LS a ČS 258-M.Boleslav PS uzavření za účelem čištění nádrží PHM		tel.: 608 539 885
OBSAH:	Dopravně-inženýrské opatření (DIO) PŘEHLEDNÁ SITUACE		stepan@DIOhoral.cz
		MĚŘÍTKO:	1 : 1000
		Č.PŘÍLOHY:	2
		DATUM:	6/2026
		FORMÁT:	A3



VYPRACOVAL:	Štěpán Horal	Štěpán Horal IČO 11632691 tel.: 608 539 885 stepan@DIOhoral.cz	
OBJEDNATEL:	ORLEN Unipetrol RPA s.r.o. Litvínov - Záluží 1, 43670 Litvínov		
NÁZEV AKCE:	ČS 257-M.Boleslav LS a ČS 258-M.Boleslav PS uzavření za účelem čištění nádrží PHM		MĚŘÍTKO: 1 : 1000
OBSAH:	DIO ETAPA 1 - uzavírka odp. Ml. Boleslav, vlevo D10 km 67,6 - 69,8 (odp. Příšovice)		Č.PŘÍLOHY: 3.2
			DATUM: 6/2026
			FORMÁT: A3

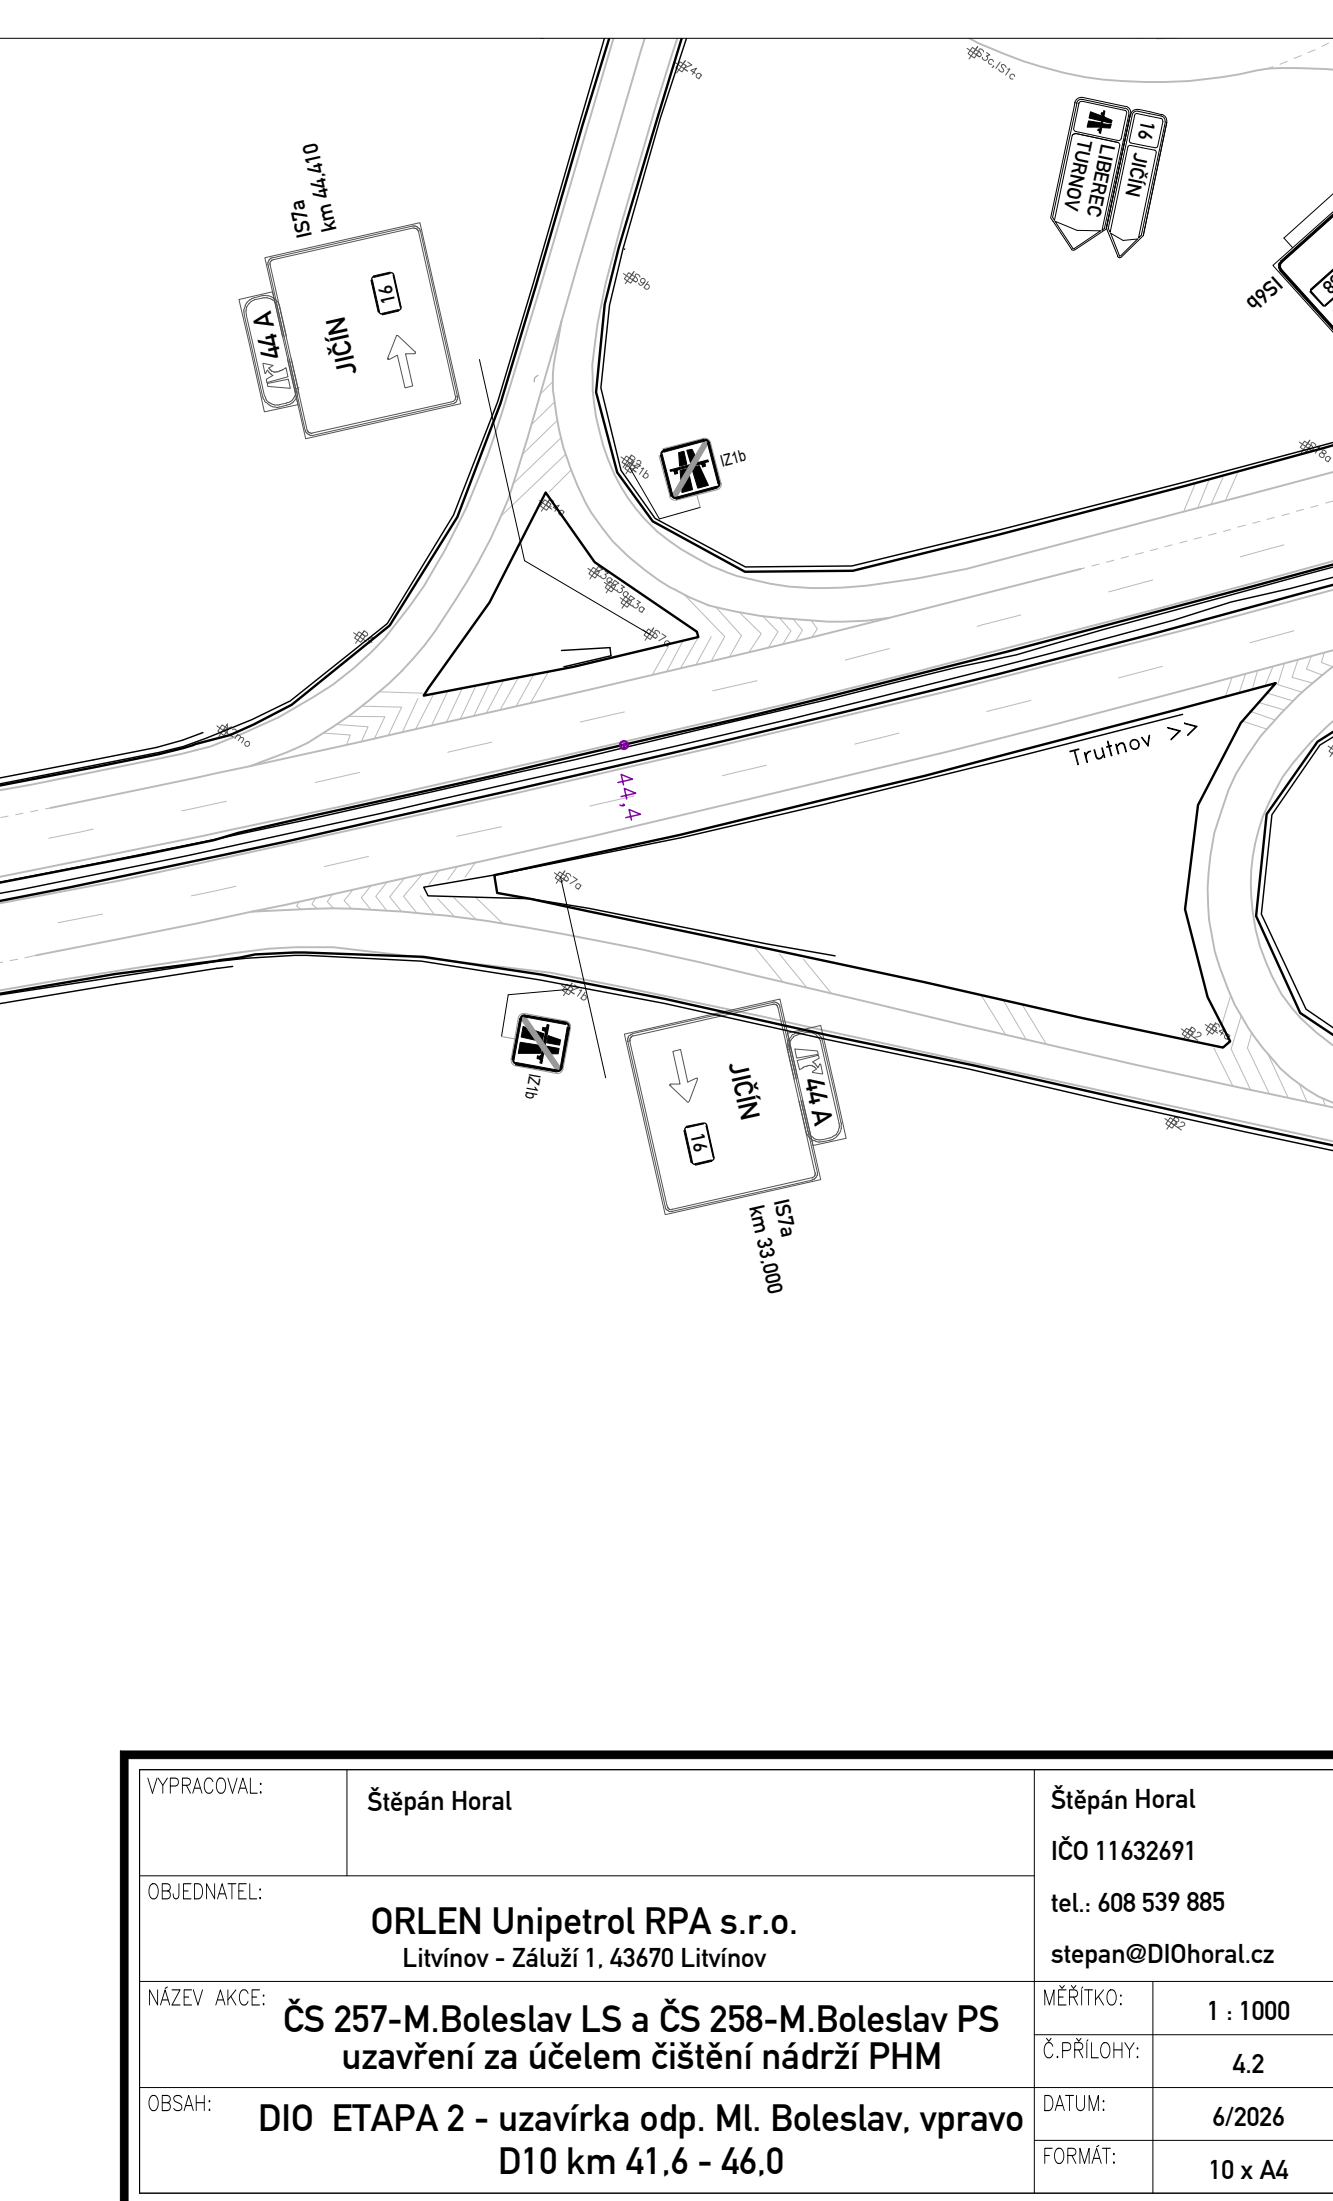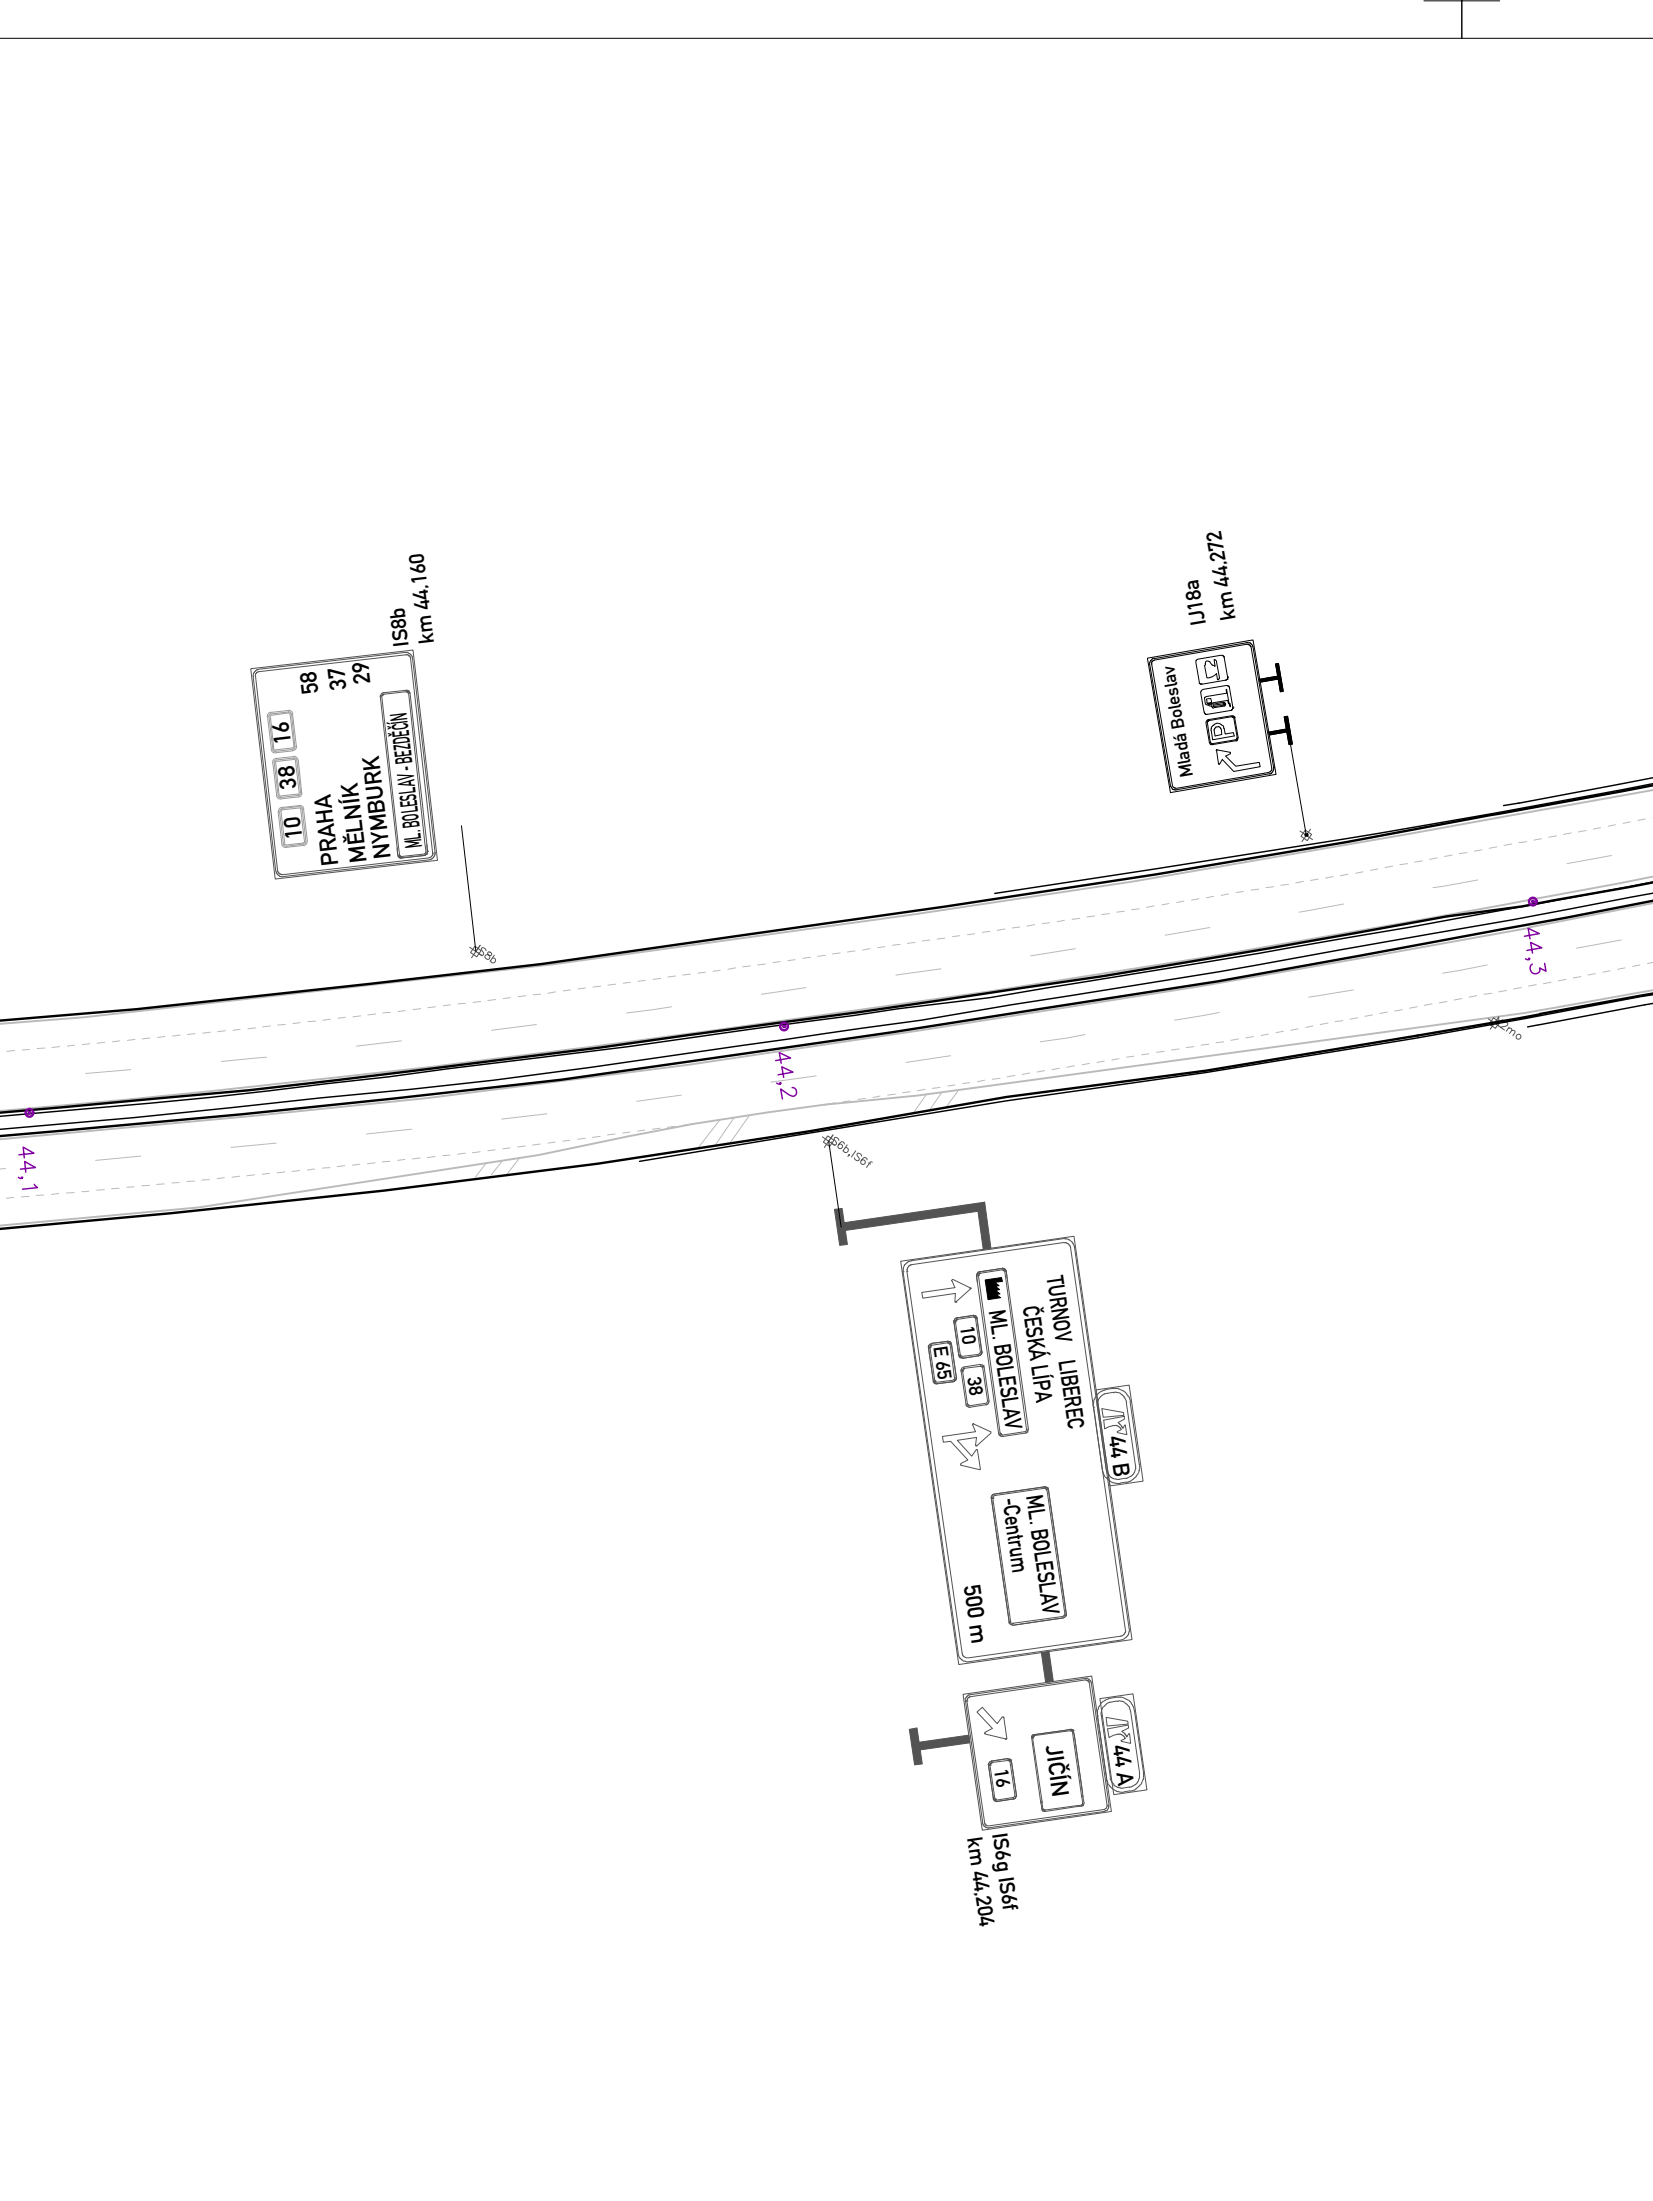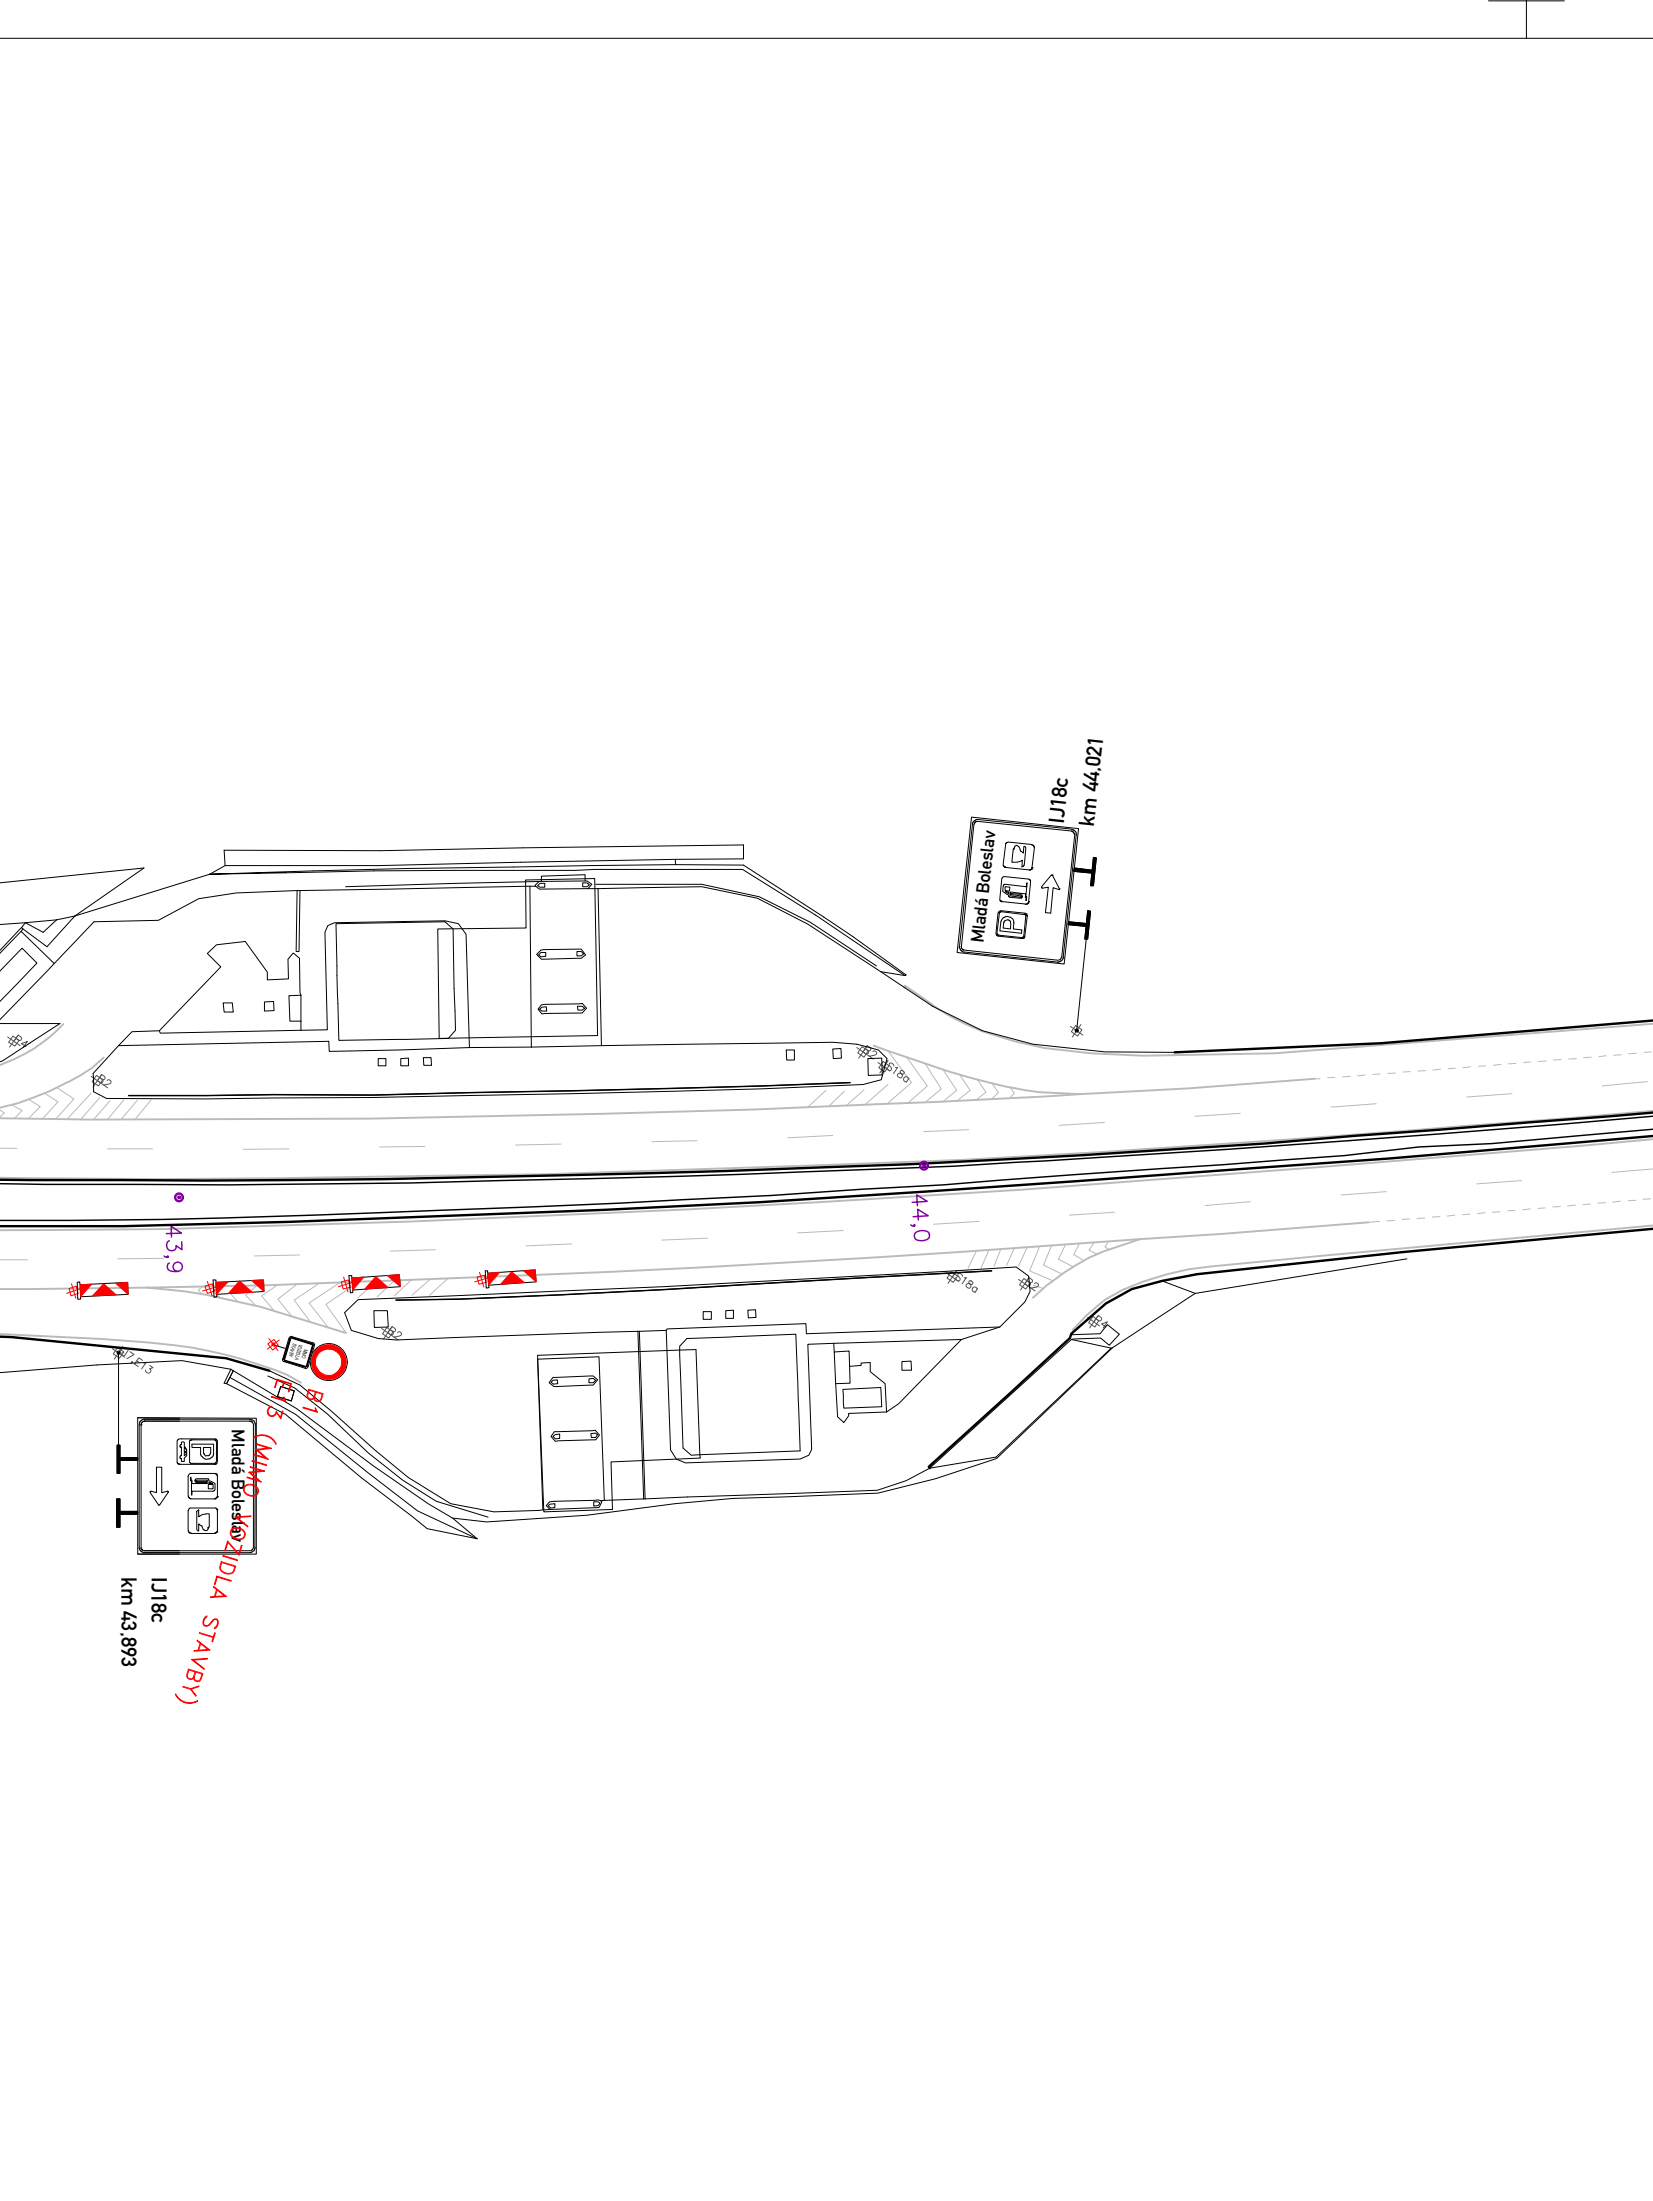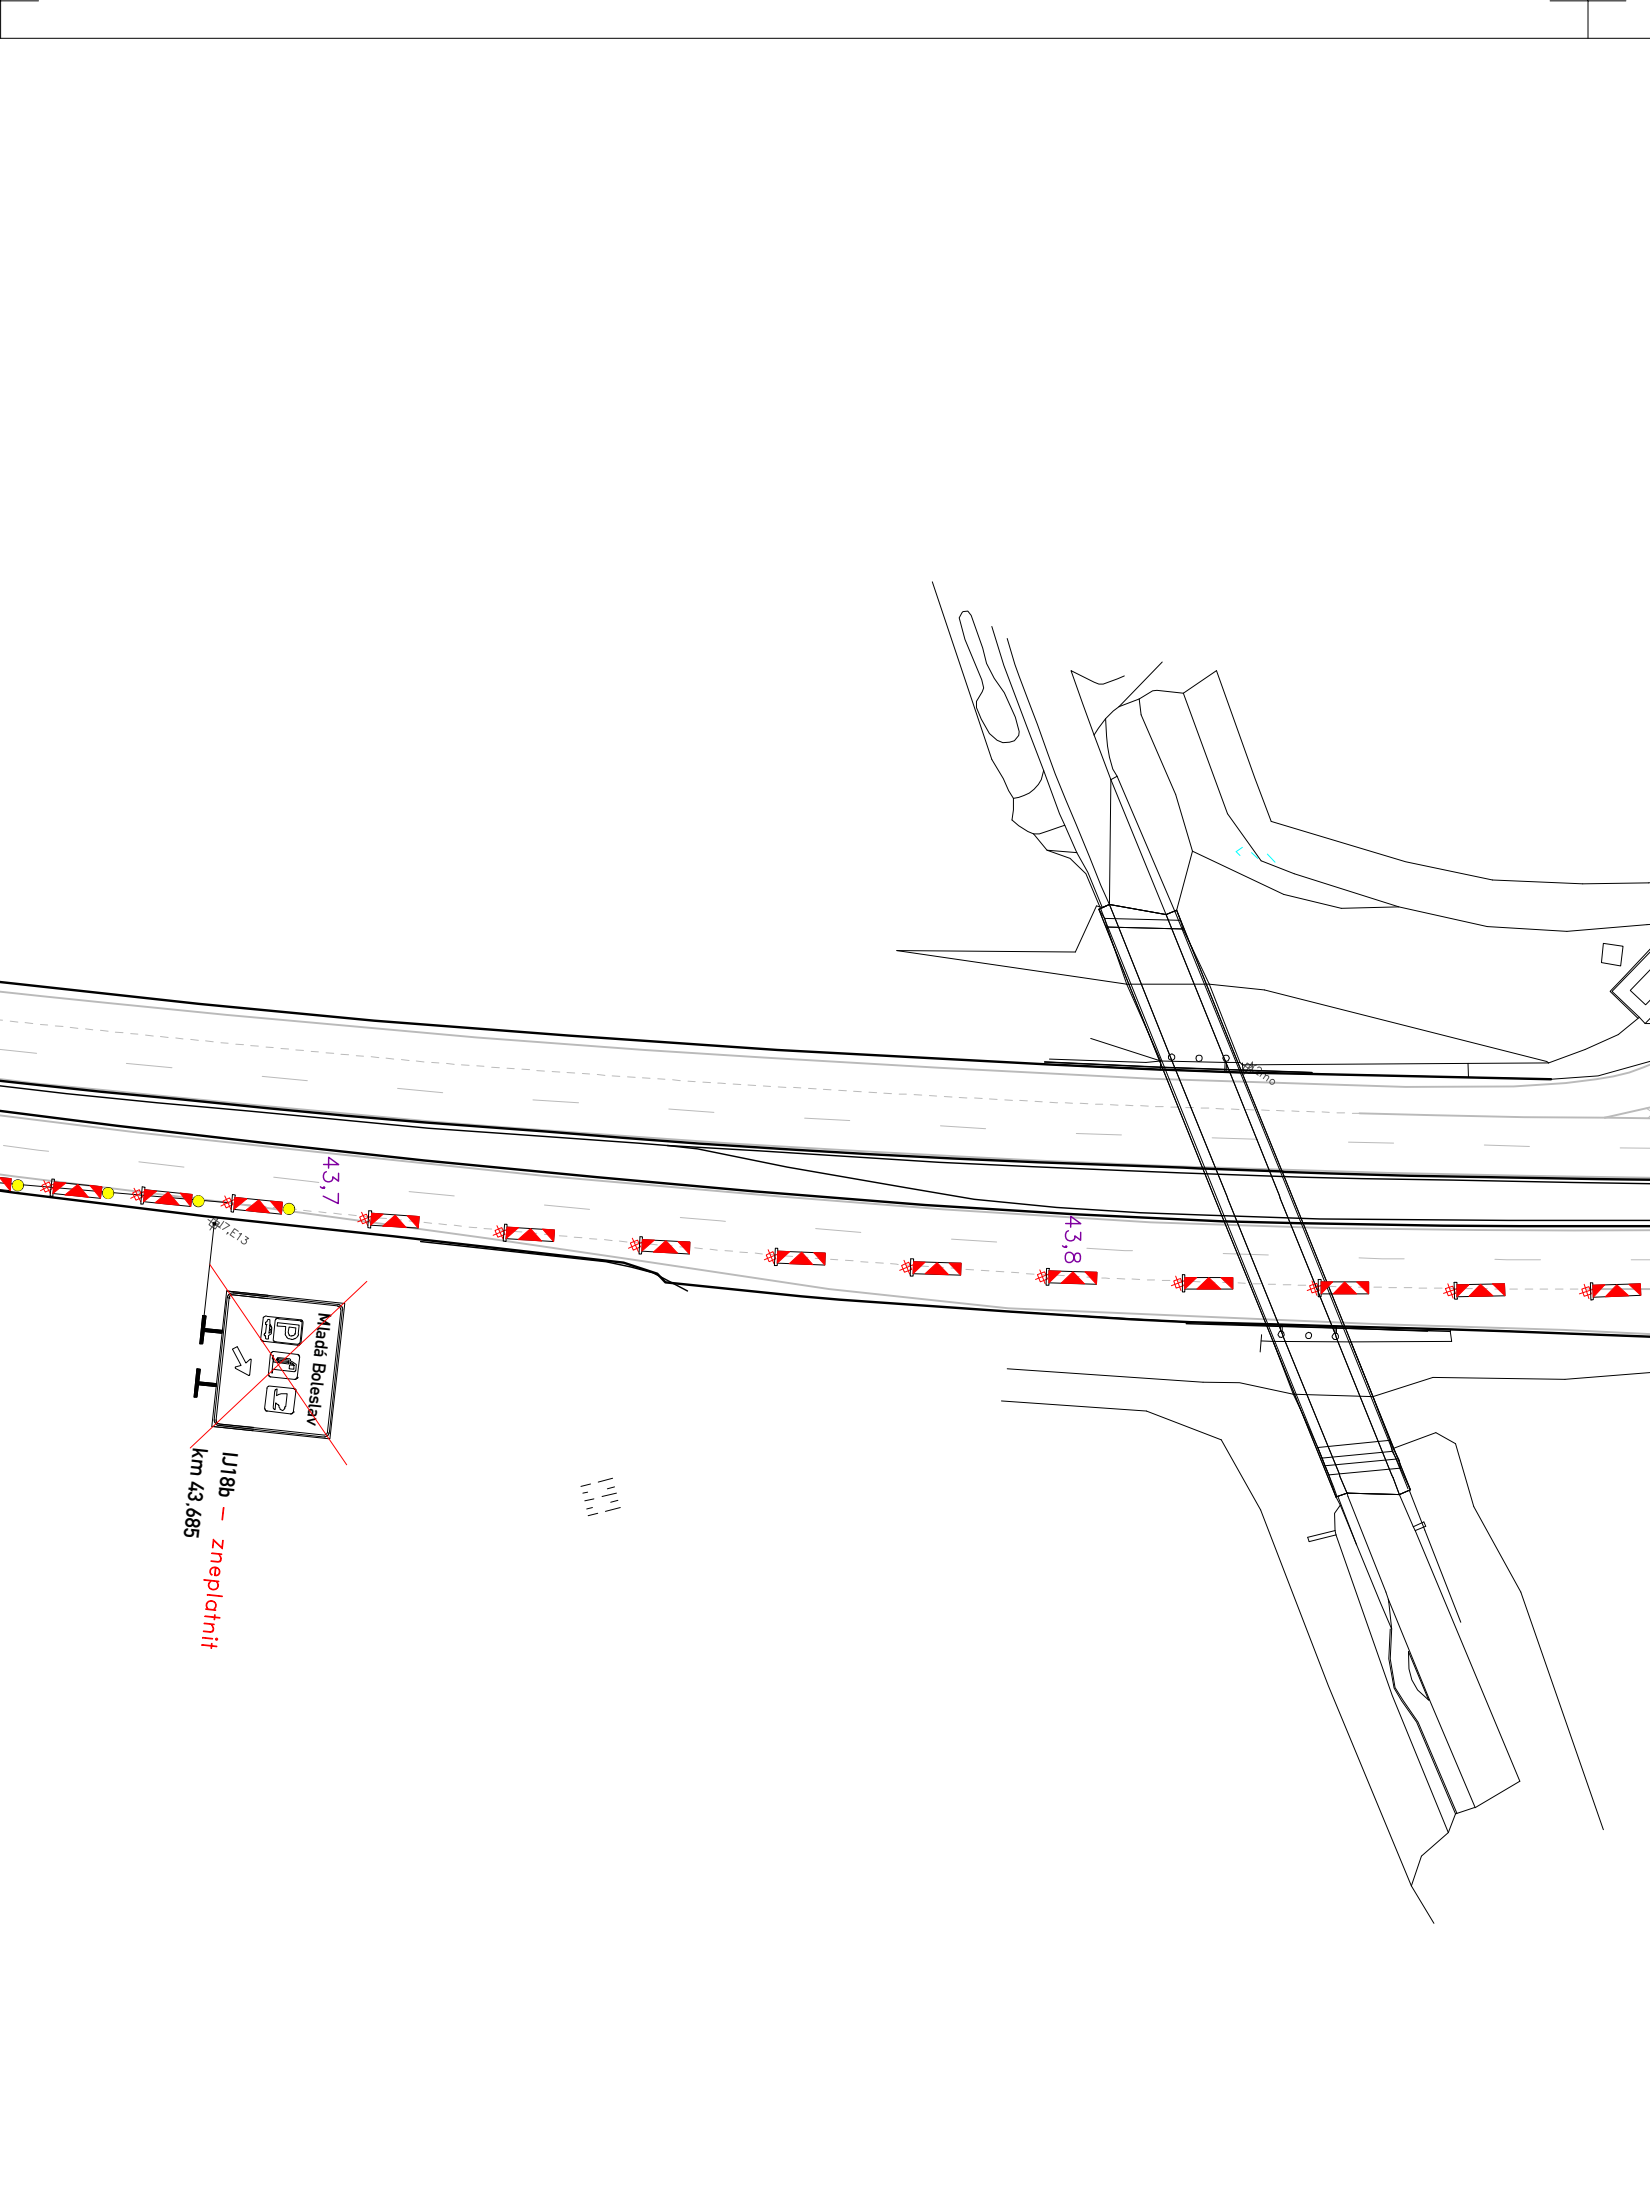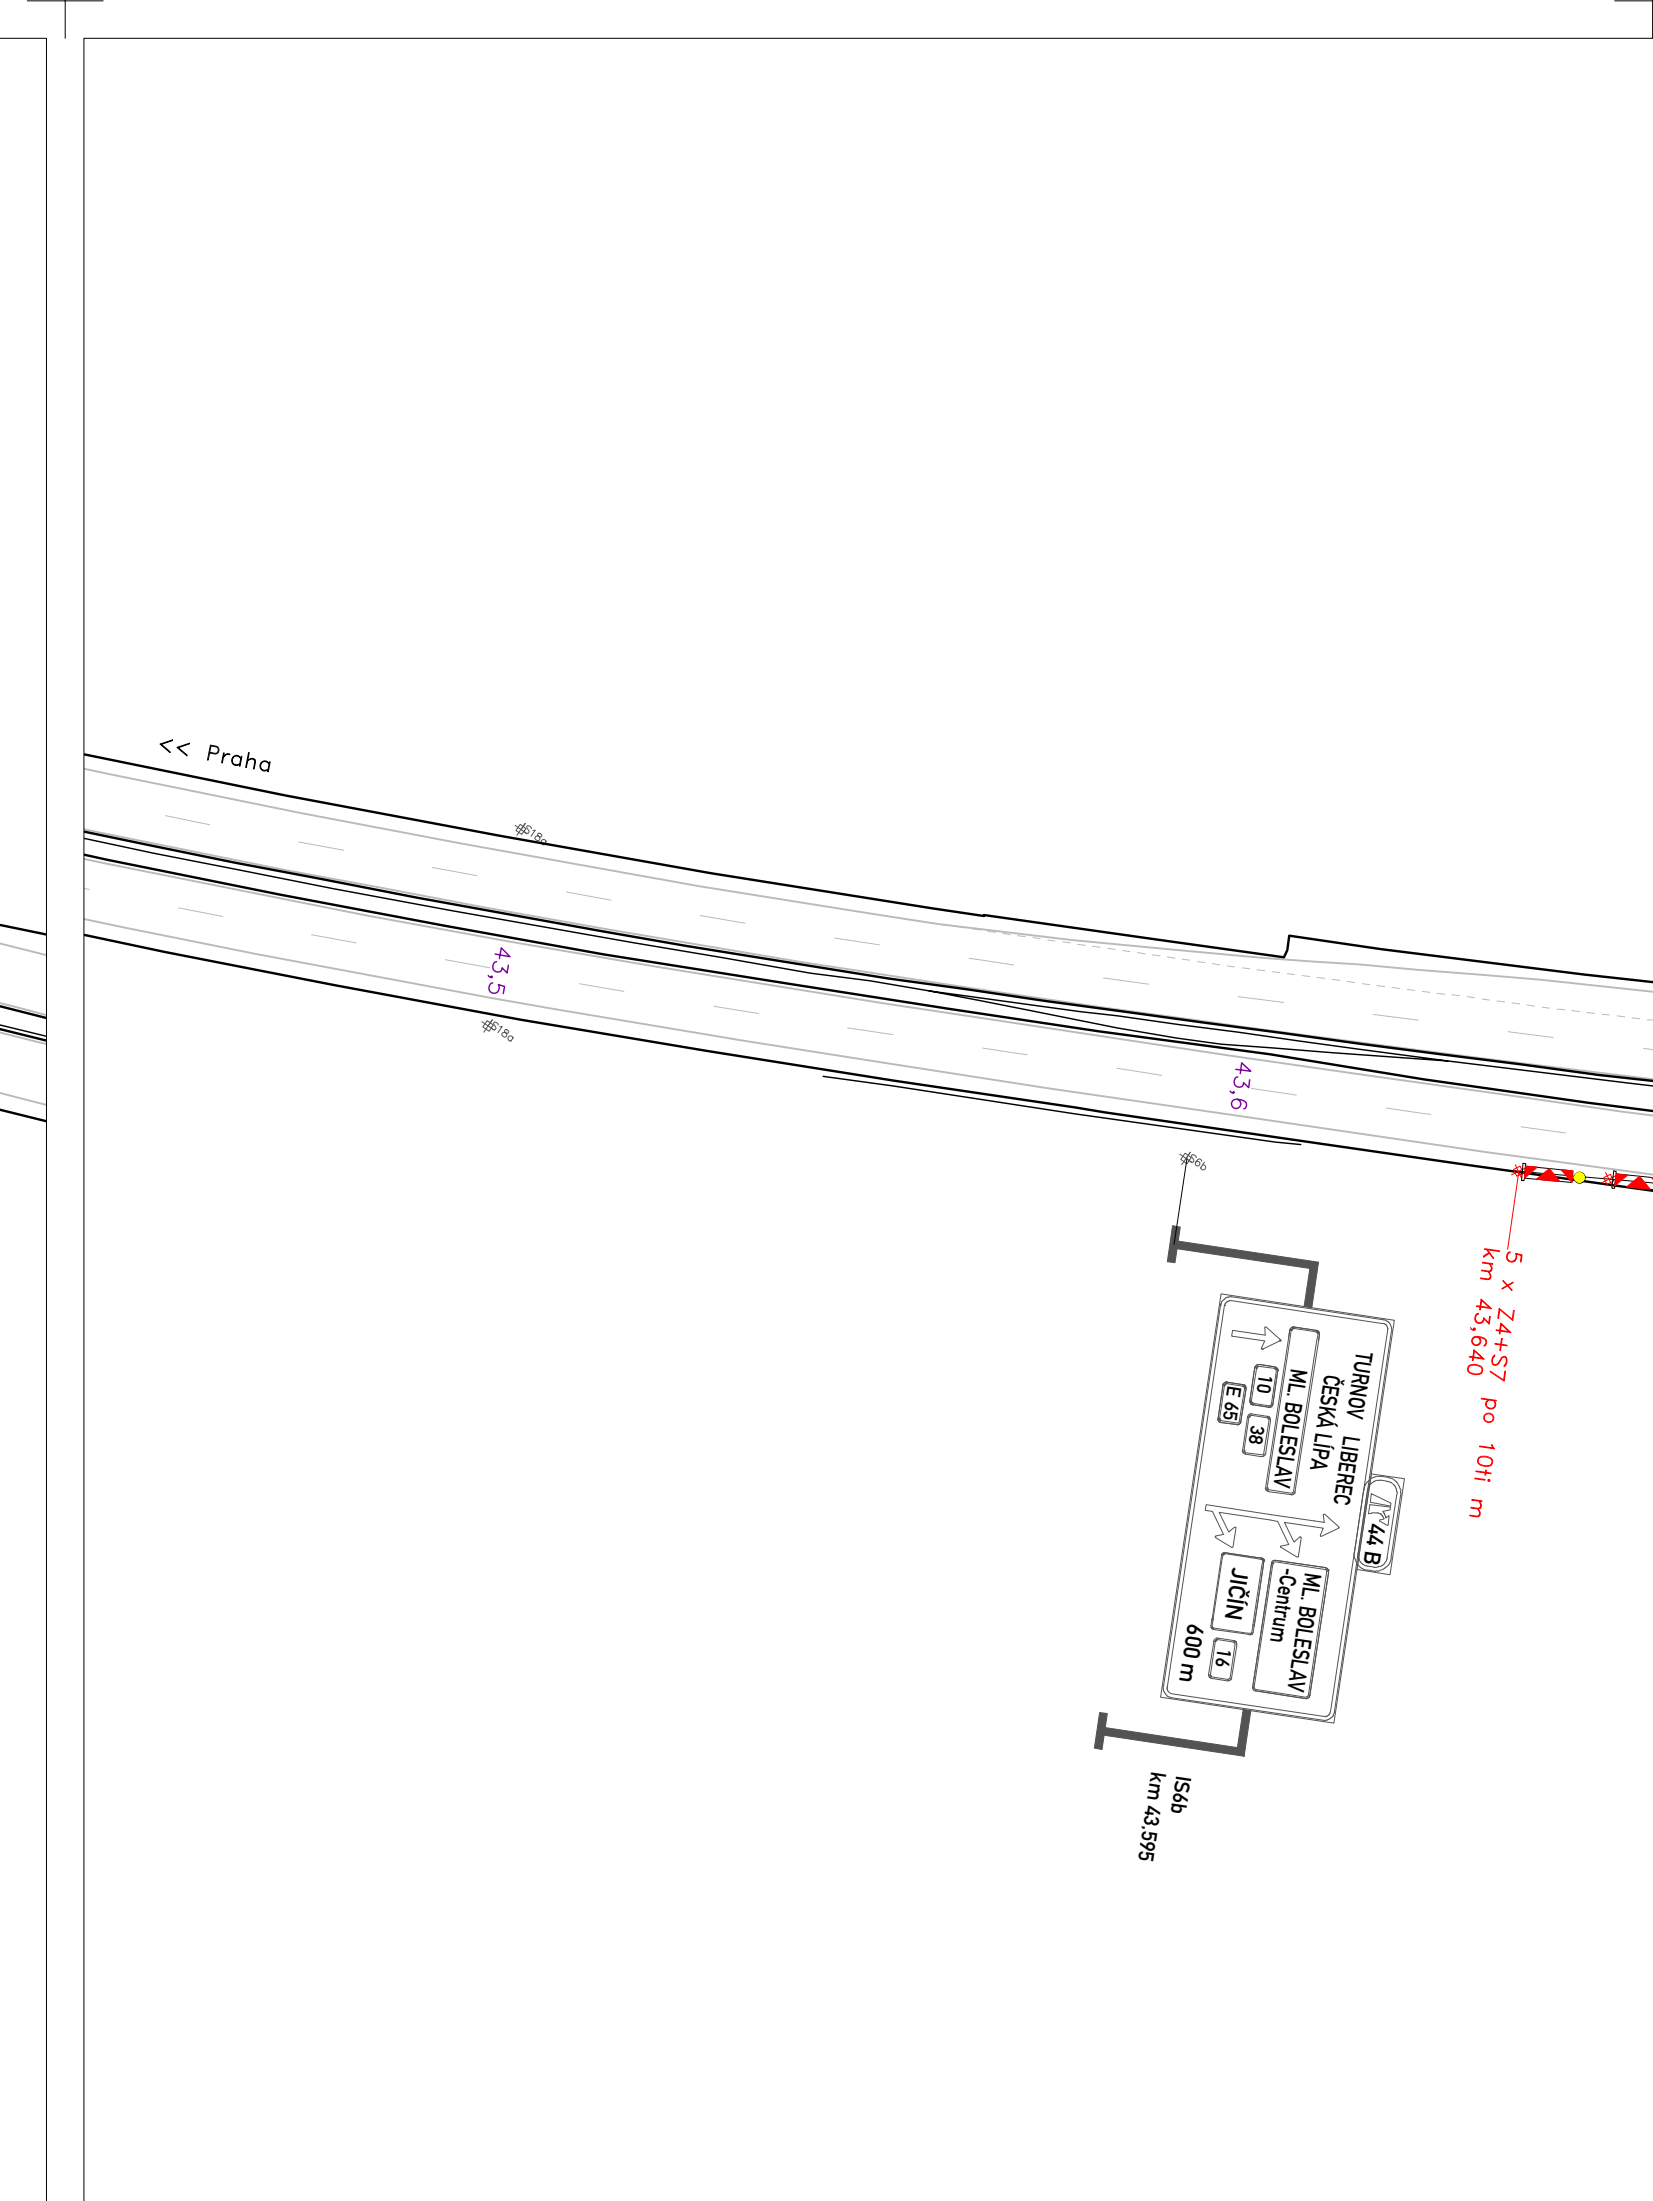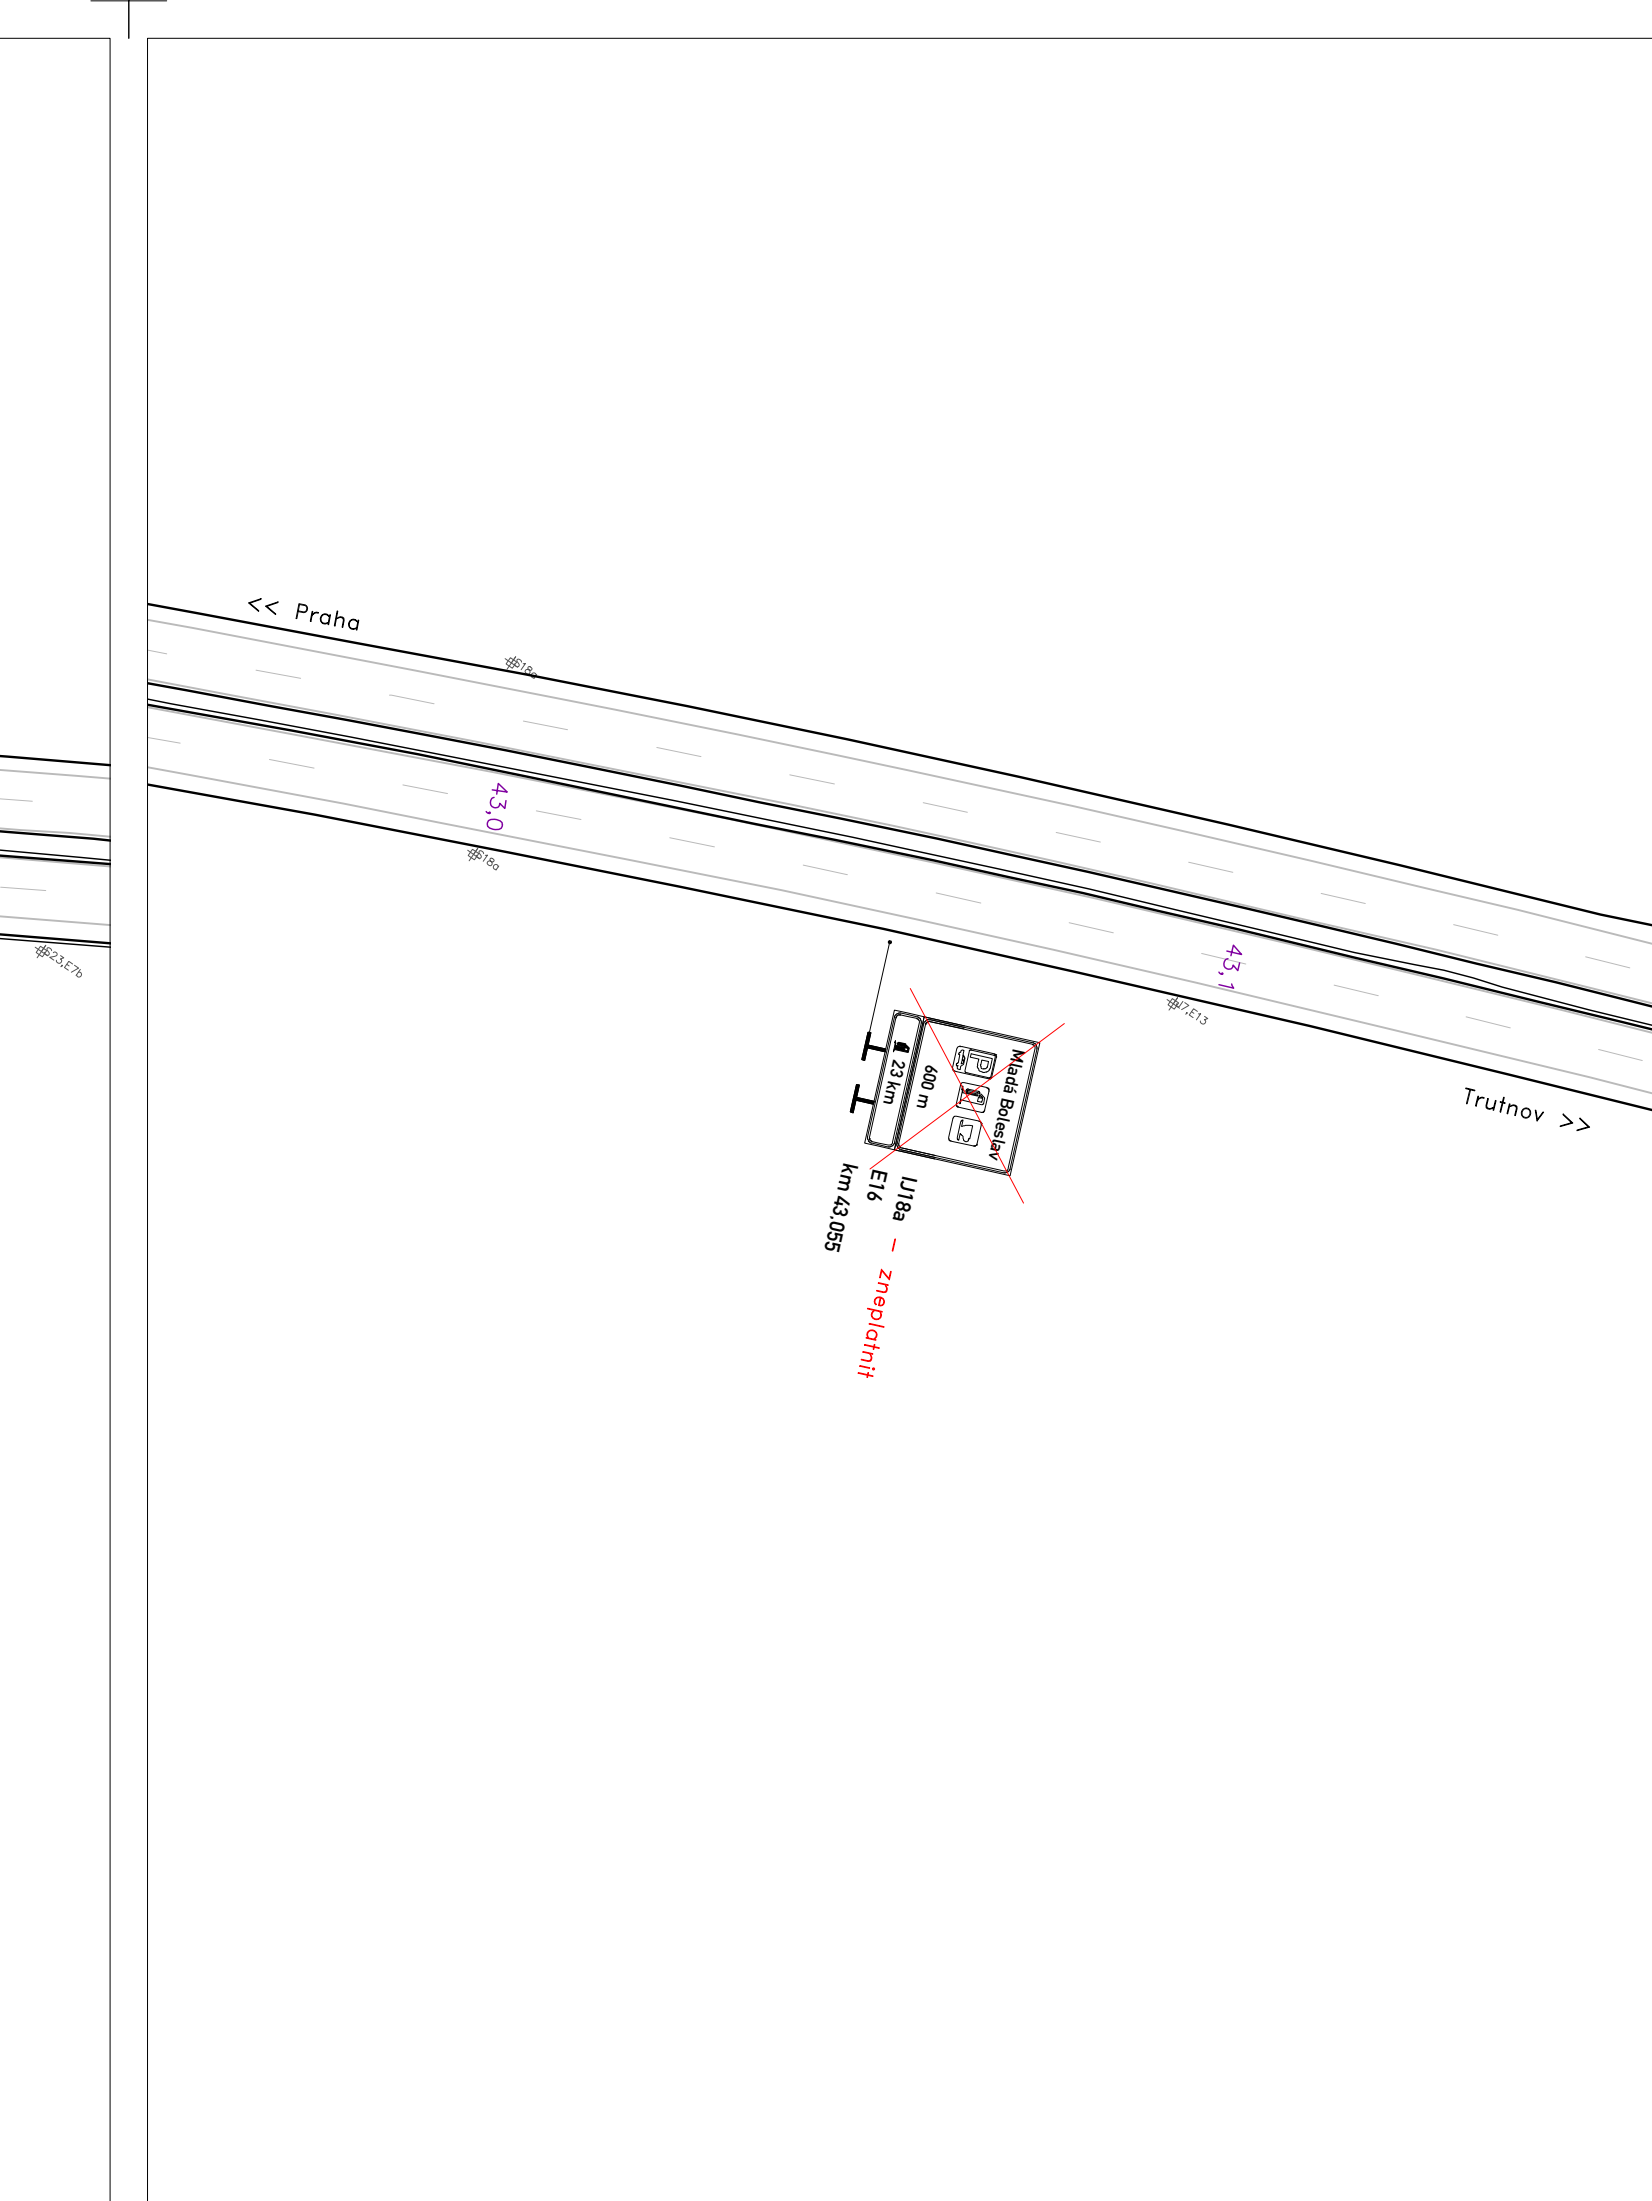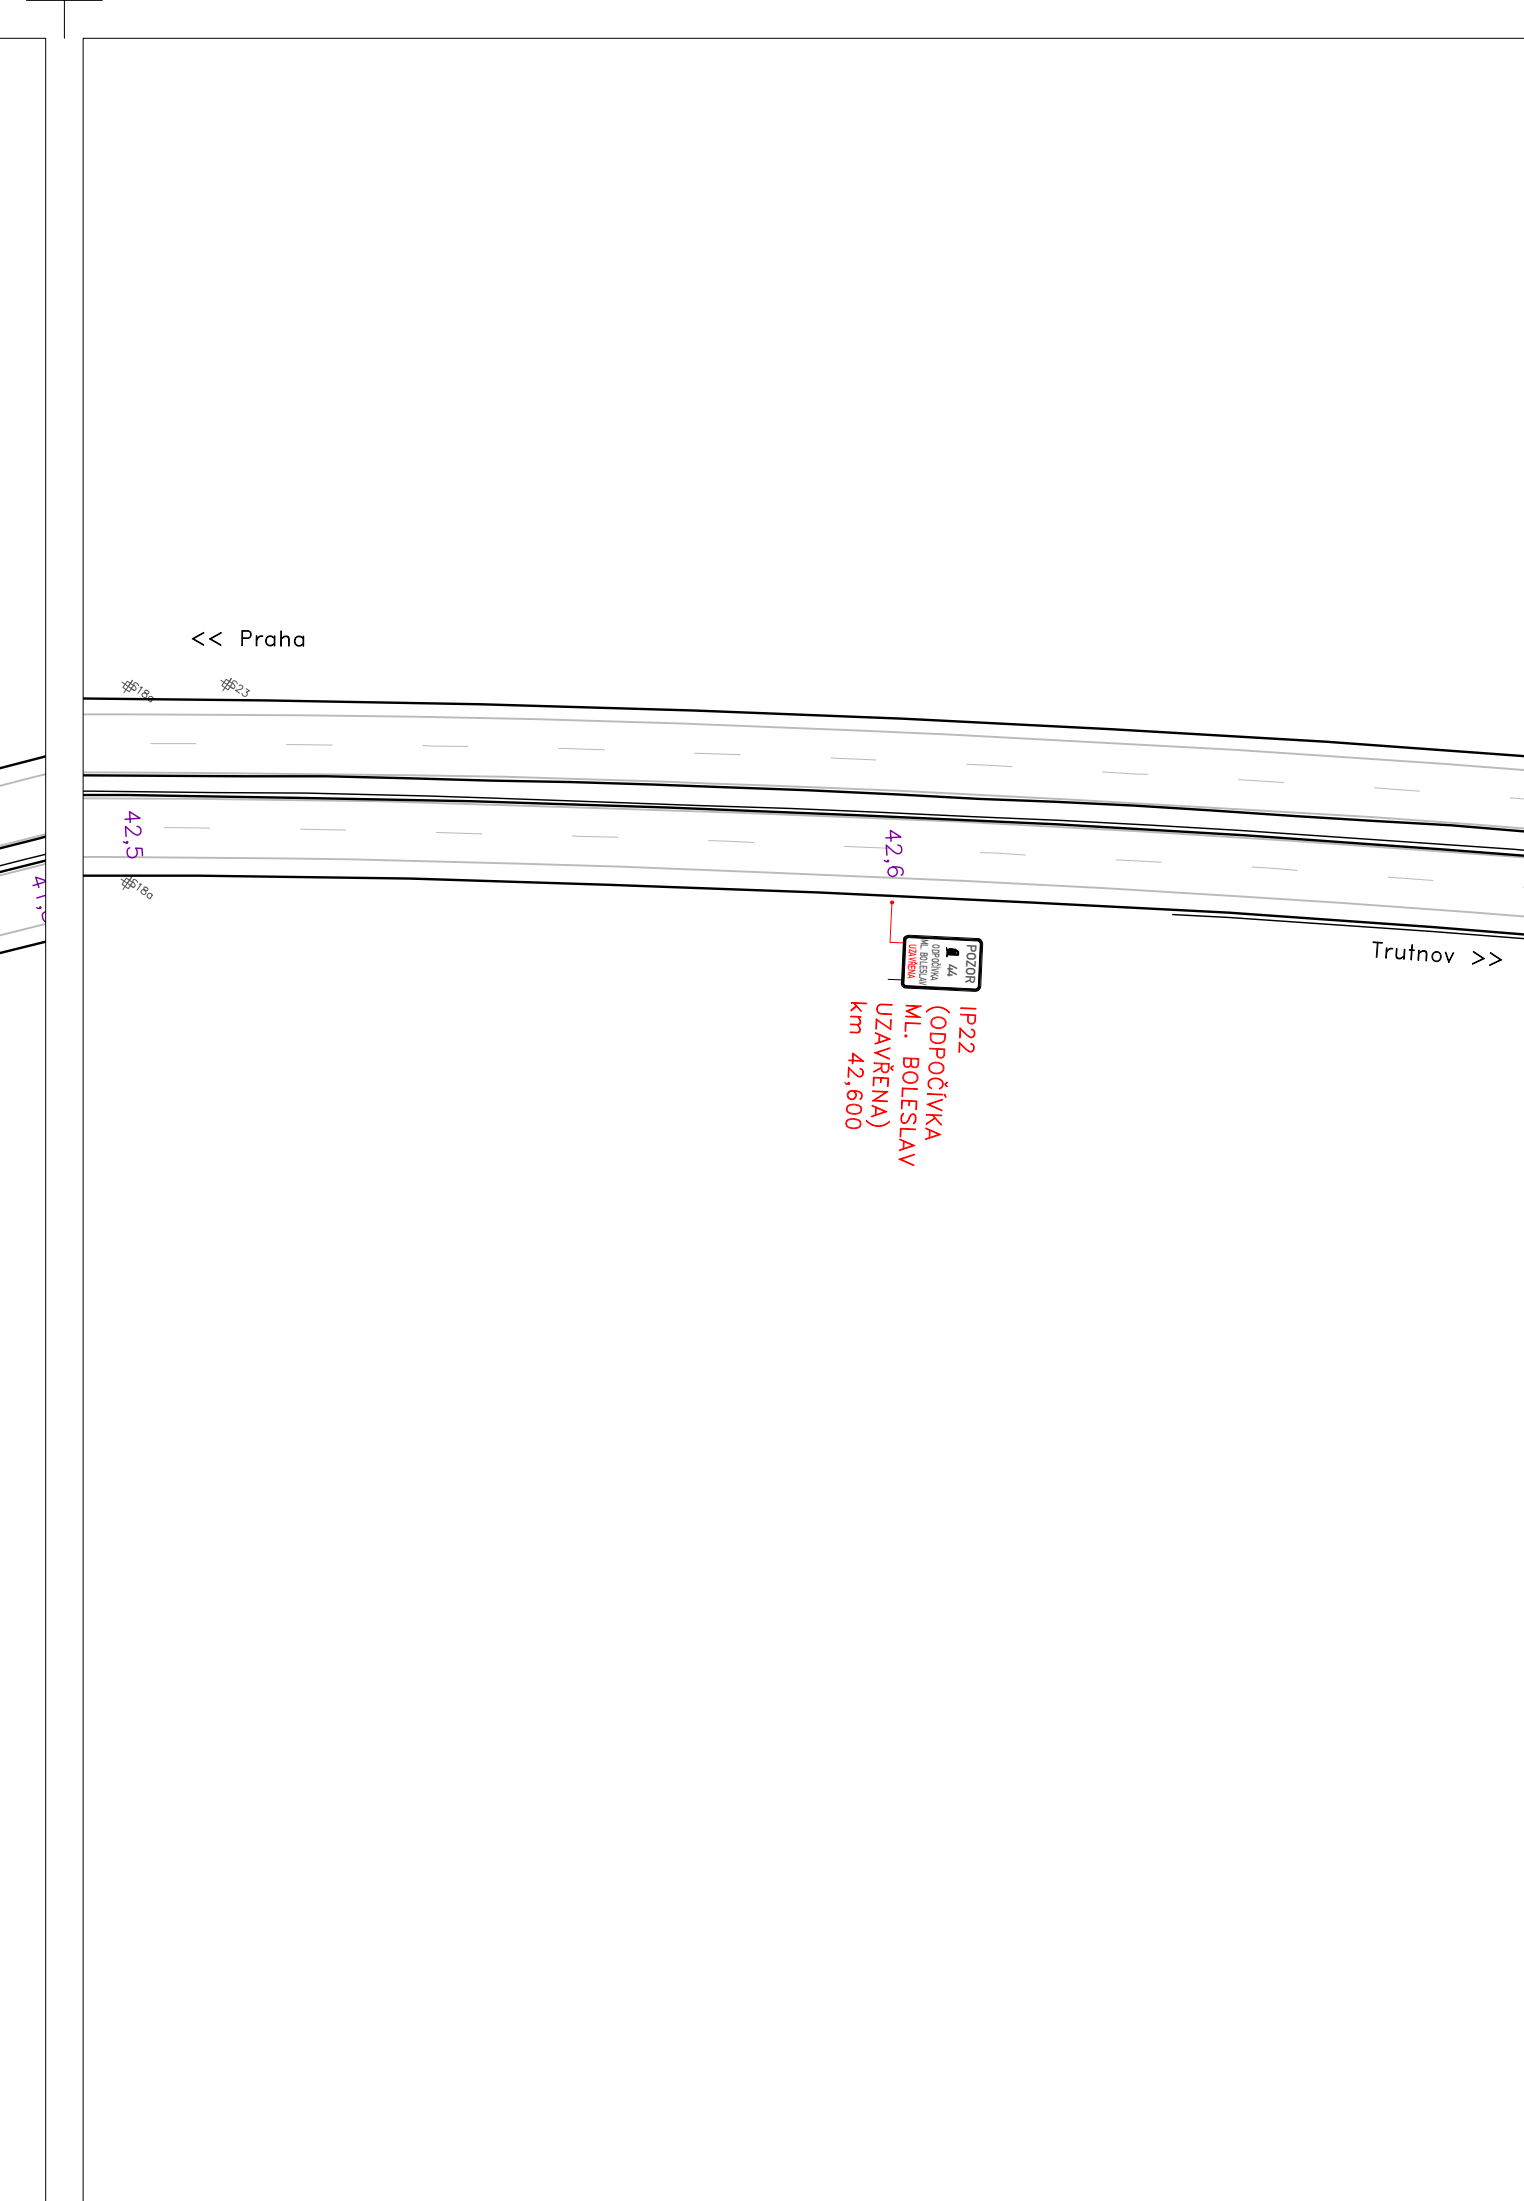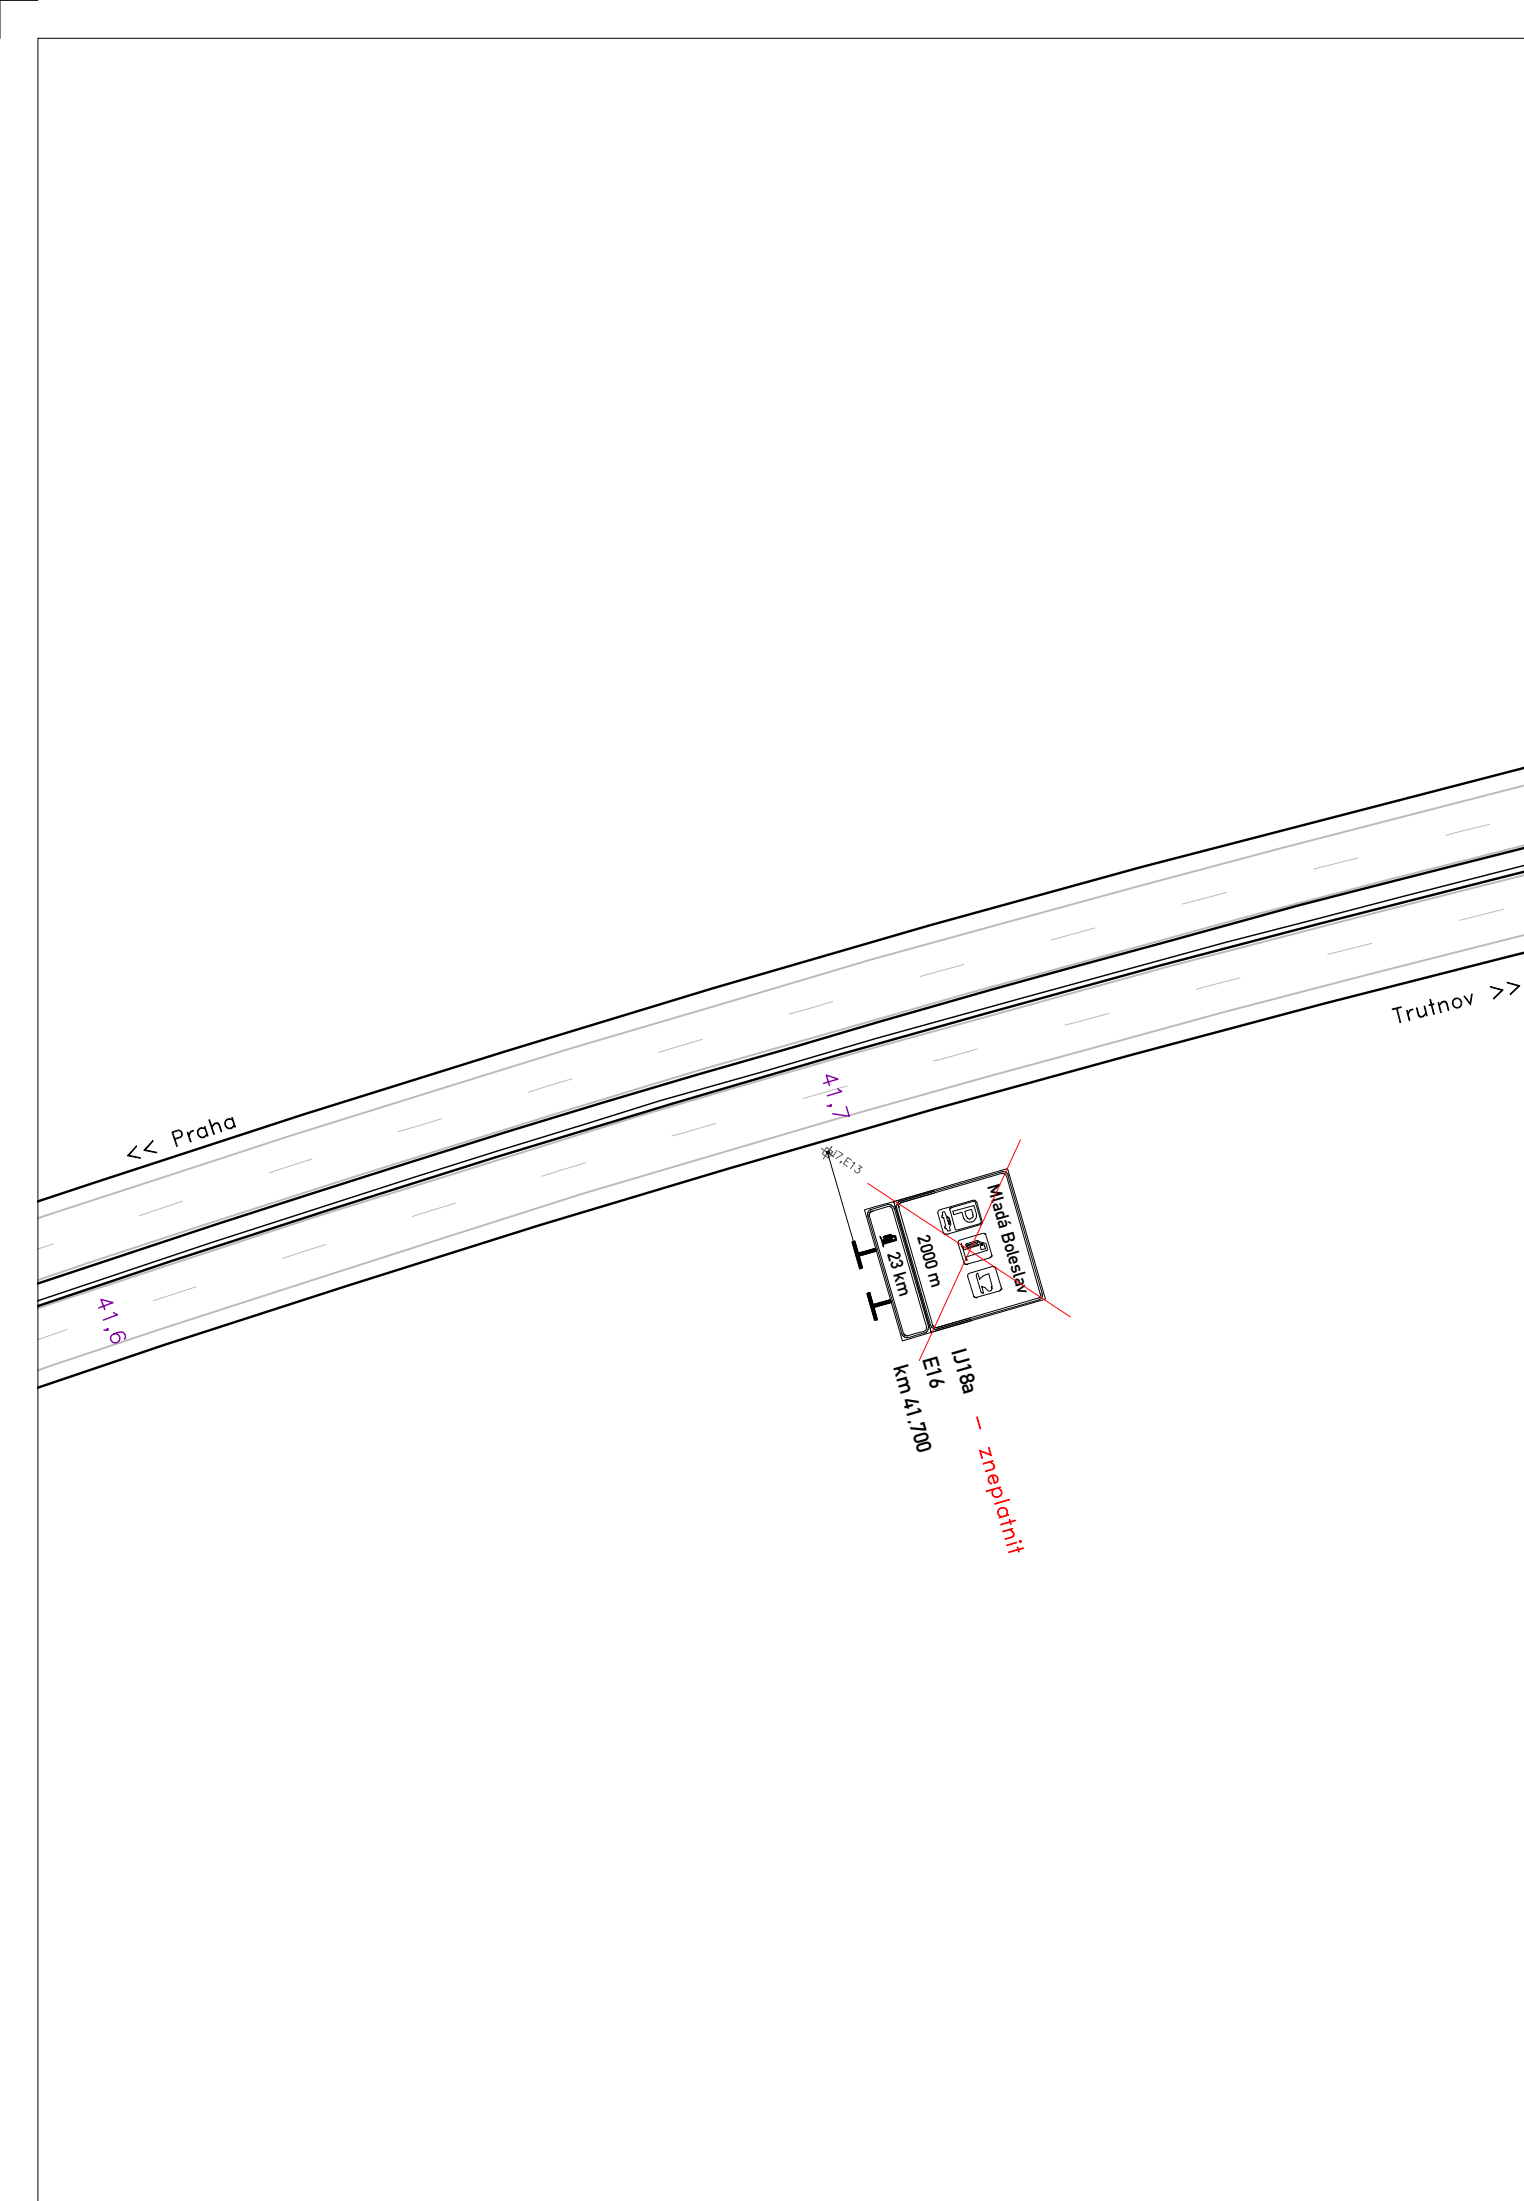

VYPRACOVAL:	Stěpán Horal	Stěpán Horal IČO 11432691 tel.: 608 539 885 stepan@DIOhoral.cz
OBJEDNATEL:	ORLEN Unipetrol RPA s.r.o. Litvínov - Záluží 1. 43670 Litvínov	
NAZEV AKCE:	ČS 257-M.Boleslav LS a ČS 258-M.Boleslav PS uzavření za účelem čištění nádrží PHM	MĚŘÍTKO: 1 : 1000 Č.PŘÍLOHY: 4.2
OBSAH:	DIO ETAPA 2 - uzavírka odp. Ml.Boleslav, vpravo D10 km 41.6 - 46,0	DATUM: 6/2026 FORMAT: 10 x A4