




Přechodné dopravní značení včetně zneplatnění symbolů bude provedeno dle PPK-PRE (ŘSD, 02/2024)

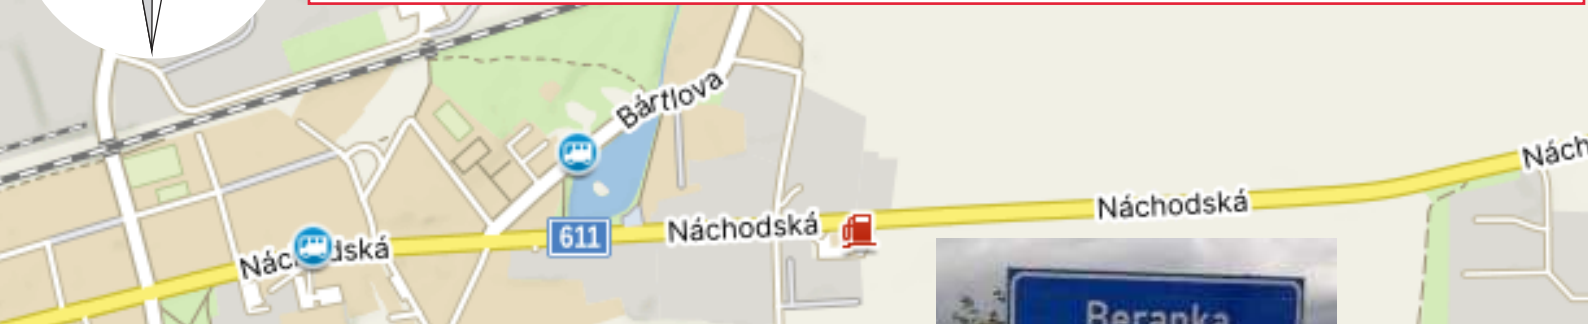



na IP 22 se uvede pouze text "POZOR,
ČERPACÍ STANICE UZAVŘENA"

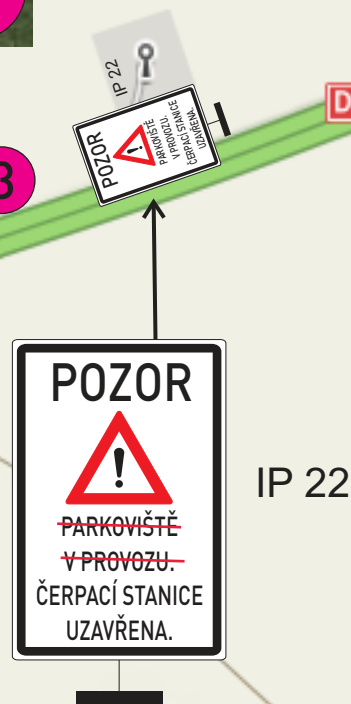

VYPRACOVAL:  Milan Huňát www.projektydio.cz Poradenství v oblasti dopravy 736 647 956 info@projektydio.cz		OBJEDNATEL (INVESTOR, STAVBU PROVÁDÍ): GIA Czech Republic, s.r.o. Ing. Pavel Havránek - 725 963 521		PŘEDPOKLÁDANÝ ZHOTOVITEL DOPRAVNÍHO ZNAČENÍ: ADOZ Praha - dopravní značení s.r.o. Armádního sboru 15, PRAHA 10 Tel: 602 226 027 Tel: 272 700 103 www.adoz-znacení.cz adoz@adozpraha.cz 	
MĚSTO: Praha 9 - Praha 20		ČÁST: Horní Počernice			
STAVBA: Prostor dálniční odpočívky čerpací stanice Shell Praha					
AKCE: REKONSTRUKCE ČERPAČÍ STANICE V ULICI OLOMOUCKÁ					
OBJEKT / ČÁST:		FORMÁT: A3		VÝKRES č.: 0.12	
SITUACE DIO - širší vztahy		DATUM: 10.07.2026			
		STUPEŇ: DIR			

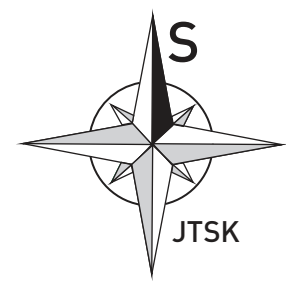


- Legenda:
- ▽ Stávající dopravní značení
 - ⚠ A 15 Provizorní dopravní značení
 - Zabraná část
 - ⬜ Oplocení
 - ⦿ Sloup veřejného osvětlení


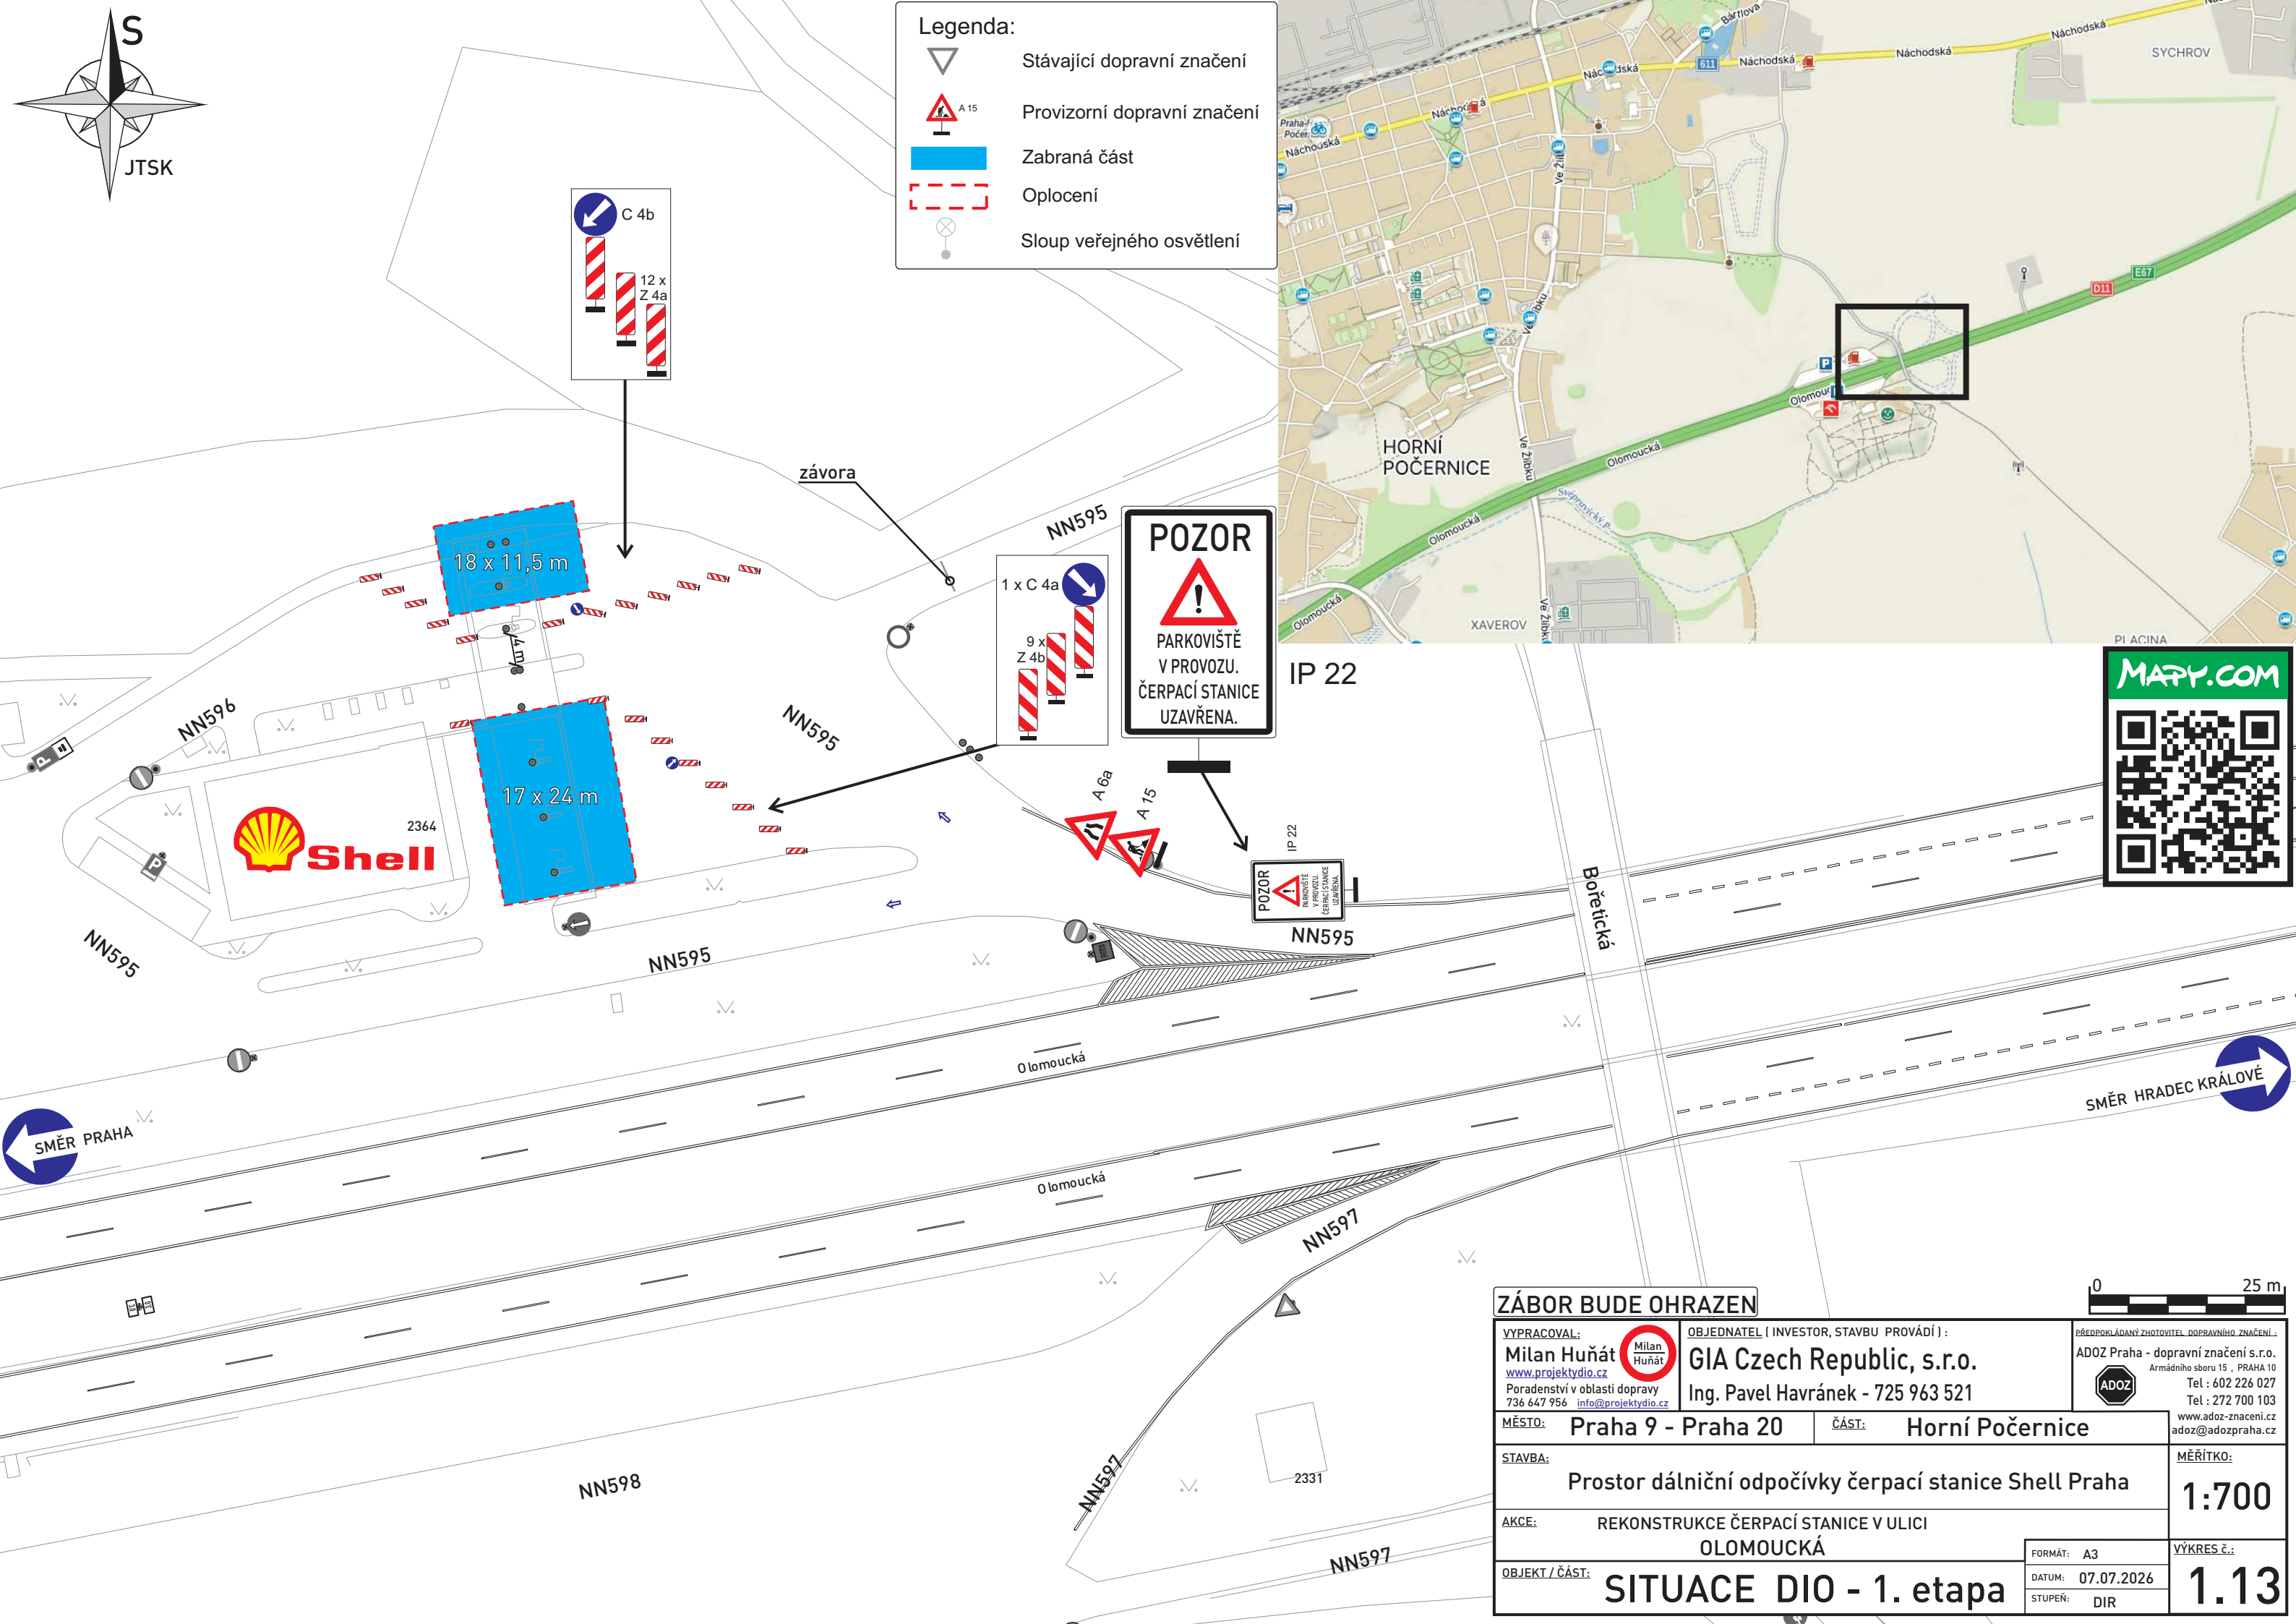
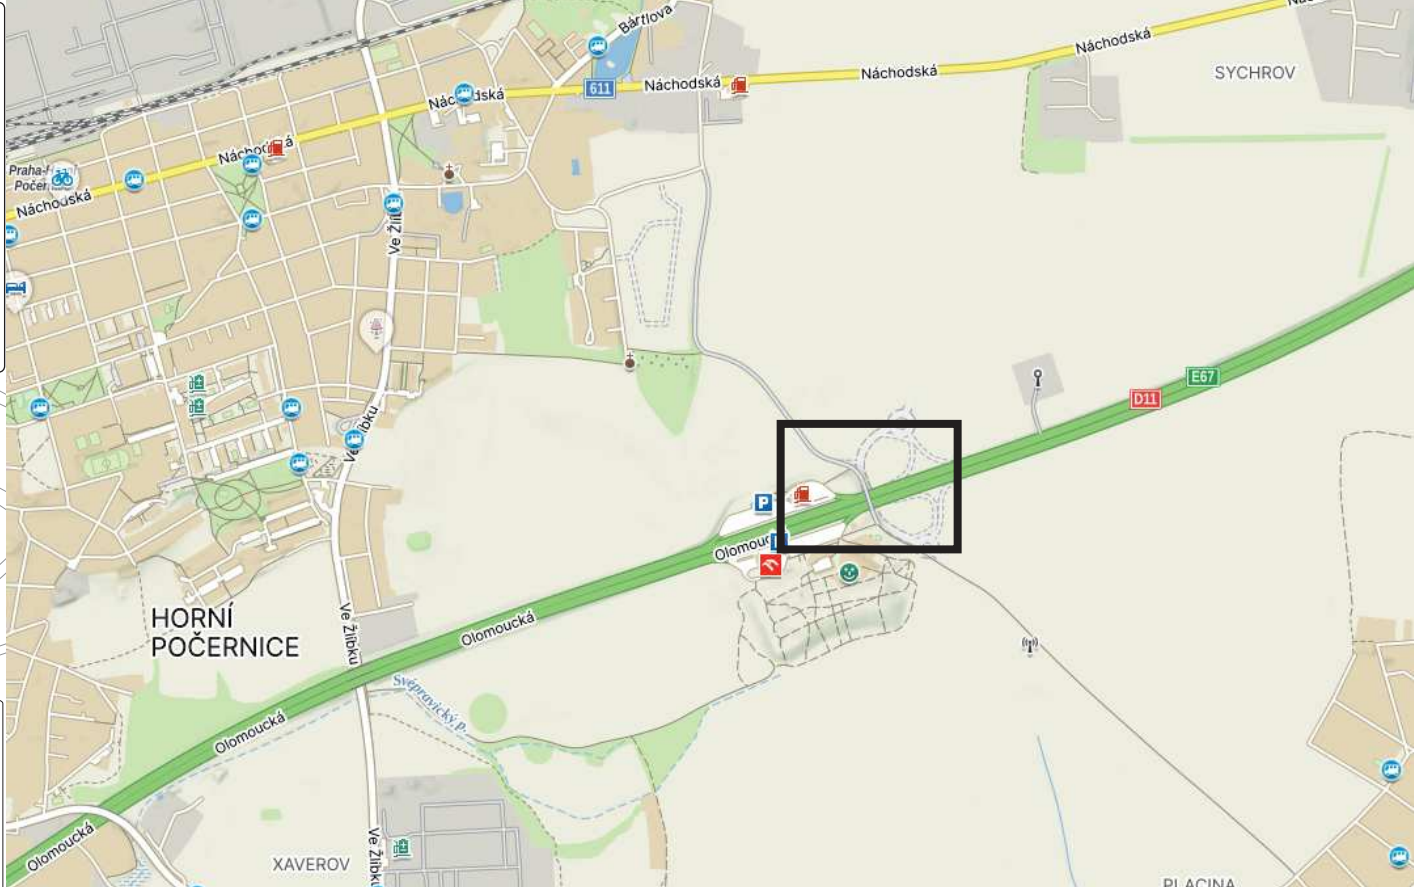


ZÁBOR BUDE OHRAZEN

VYPRACOVAL: Milan Huňát www.projektydio.cz Poradenství v oblasti dopravy 736 647 956 info@projektydio.cz		OBJEDNATEL (INVESTOR, STAVBU PROVÁDÍ): GIA Czech Republic, s.r.o. Ing. Pavel Havránek - 725 963 521		PŘEDPOKLÁDANÝ ZHOTOVITEL DOPRAVNÍHO ZNAČENÍ: ADOZ Praha - dopravní značení s.r.o. Armádního sboru 15, PRAHA 10 Tel: 602 226 027 Tel: 272 700 103 www.adoz-znacení.cz adoz@adozpraha.cz
MÍSTO: Praha 9 - Praha 20		ČÁST: Horní Počernice		MĚŘÍTKO: 1:700
STAVBA: Prostor dálniční odpočívky čerpací stanice Shell Praha		AKCE: REKONSTRUKCE ČERPAČÍ STANICE V ULICI OLOMOUCKÁ		VÝKRES Č.: 1.13
OBJEKT / ČÁST: SITUACE DIO - 1. etapa		FORMÁT: A3 DATUM: 07.07.2026 STUPEŇ: DIR		

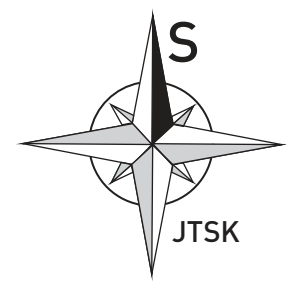

- Legenda:
- ▽ Stávající dopravní značení
 - ⚠ A 15 Provizorní dopravní značení
 - Zabraná část
 - ⬜ Oplocení
 - ⦿ Sloup veřejného osvětlení

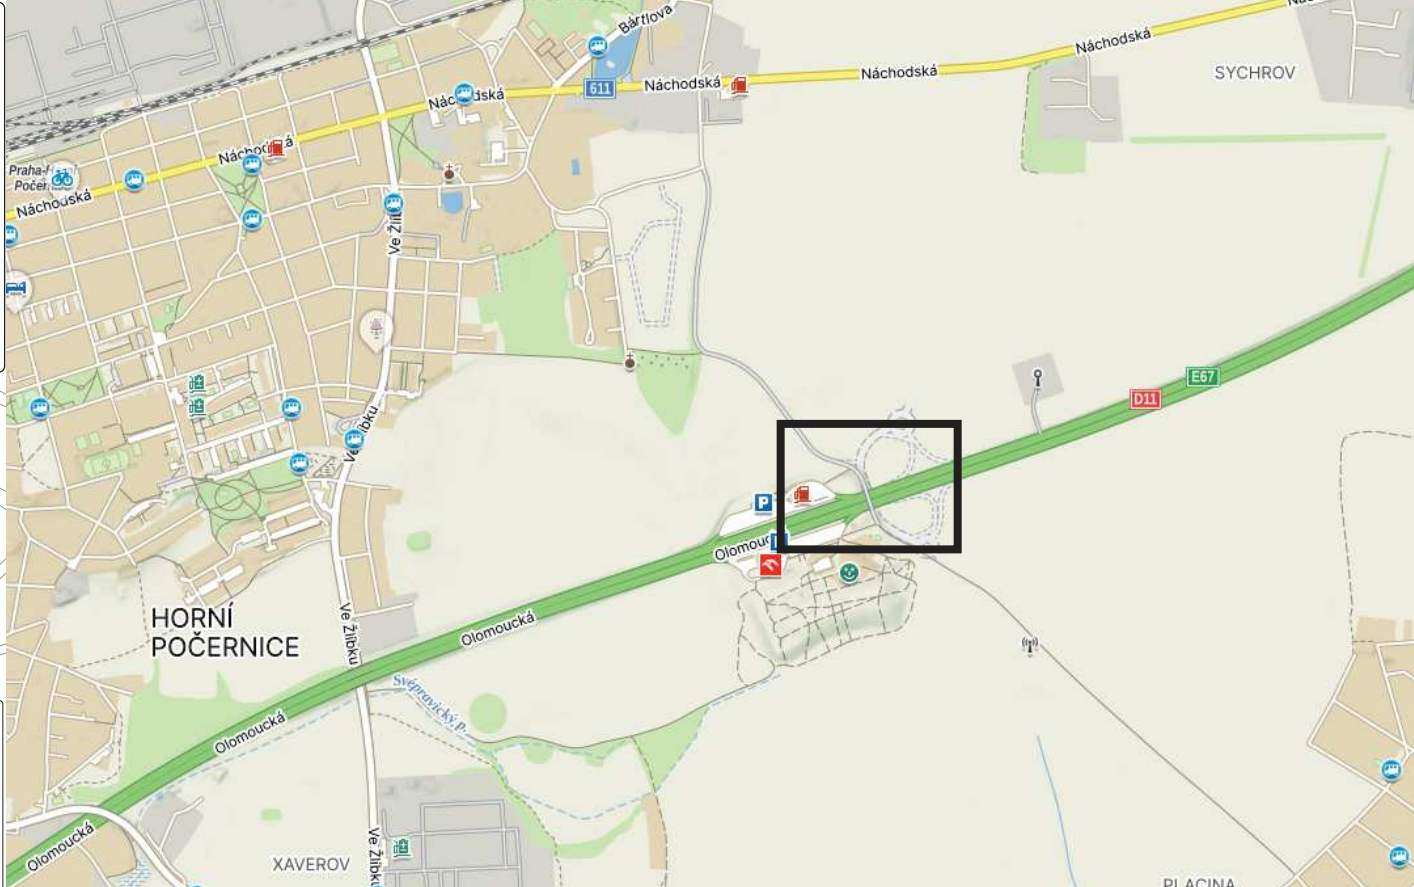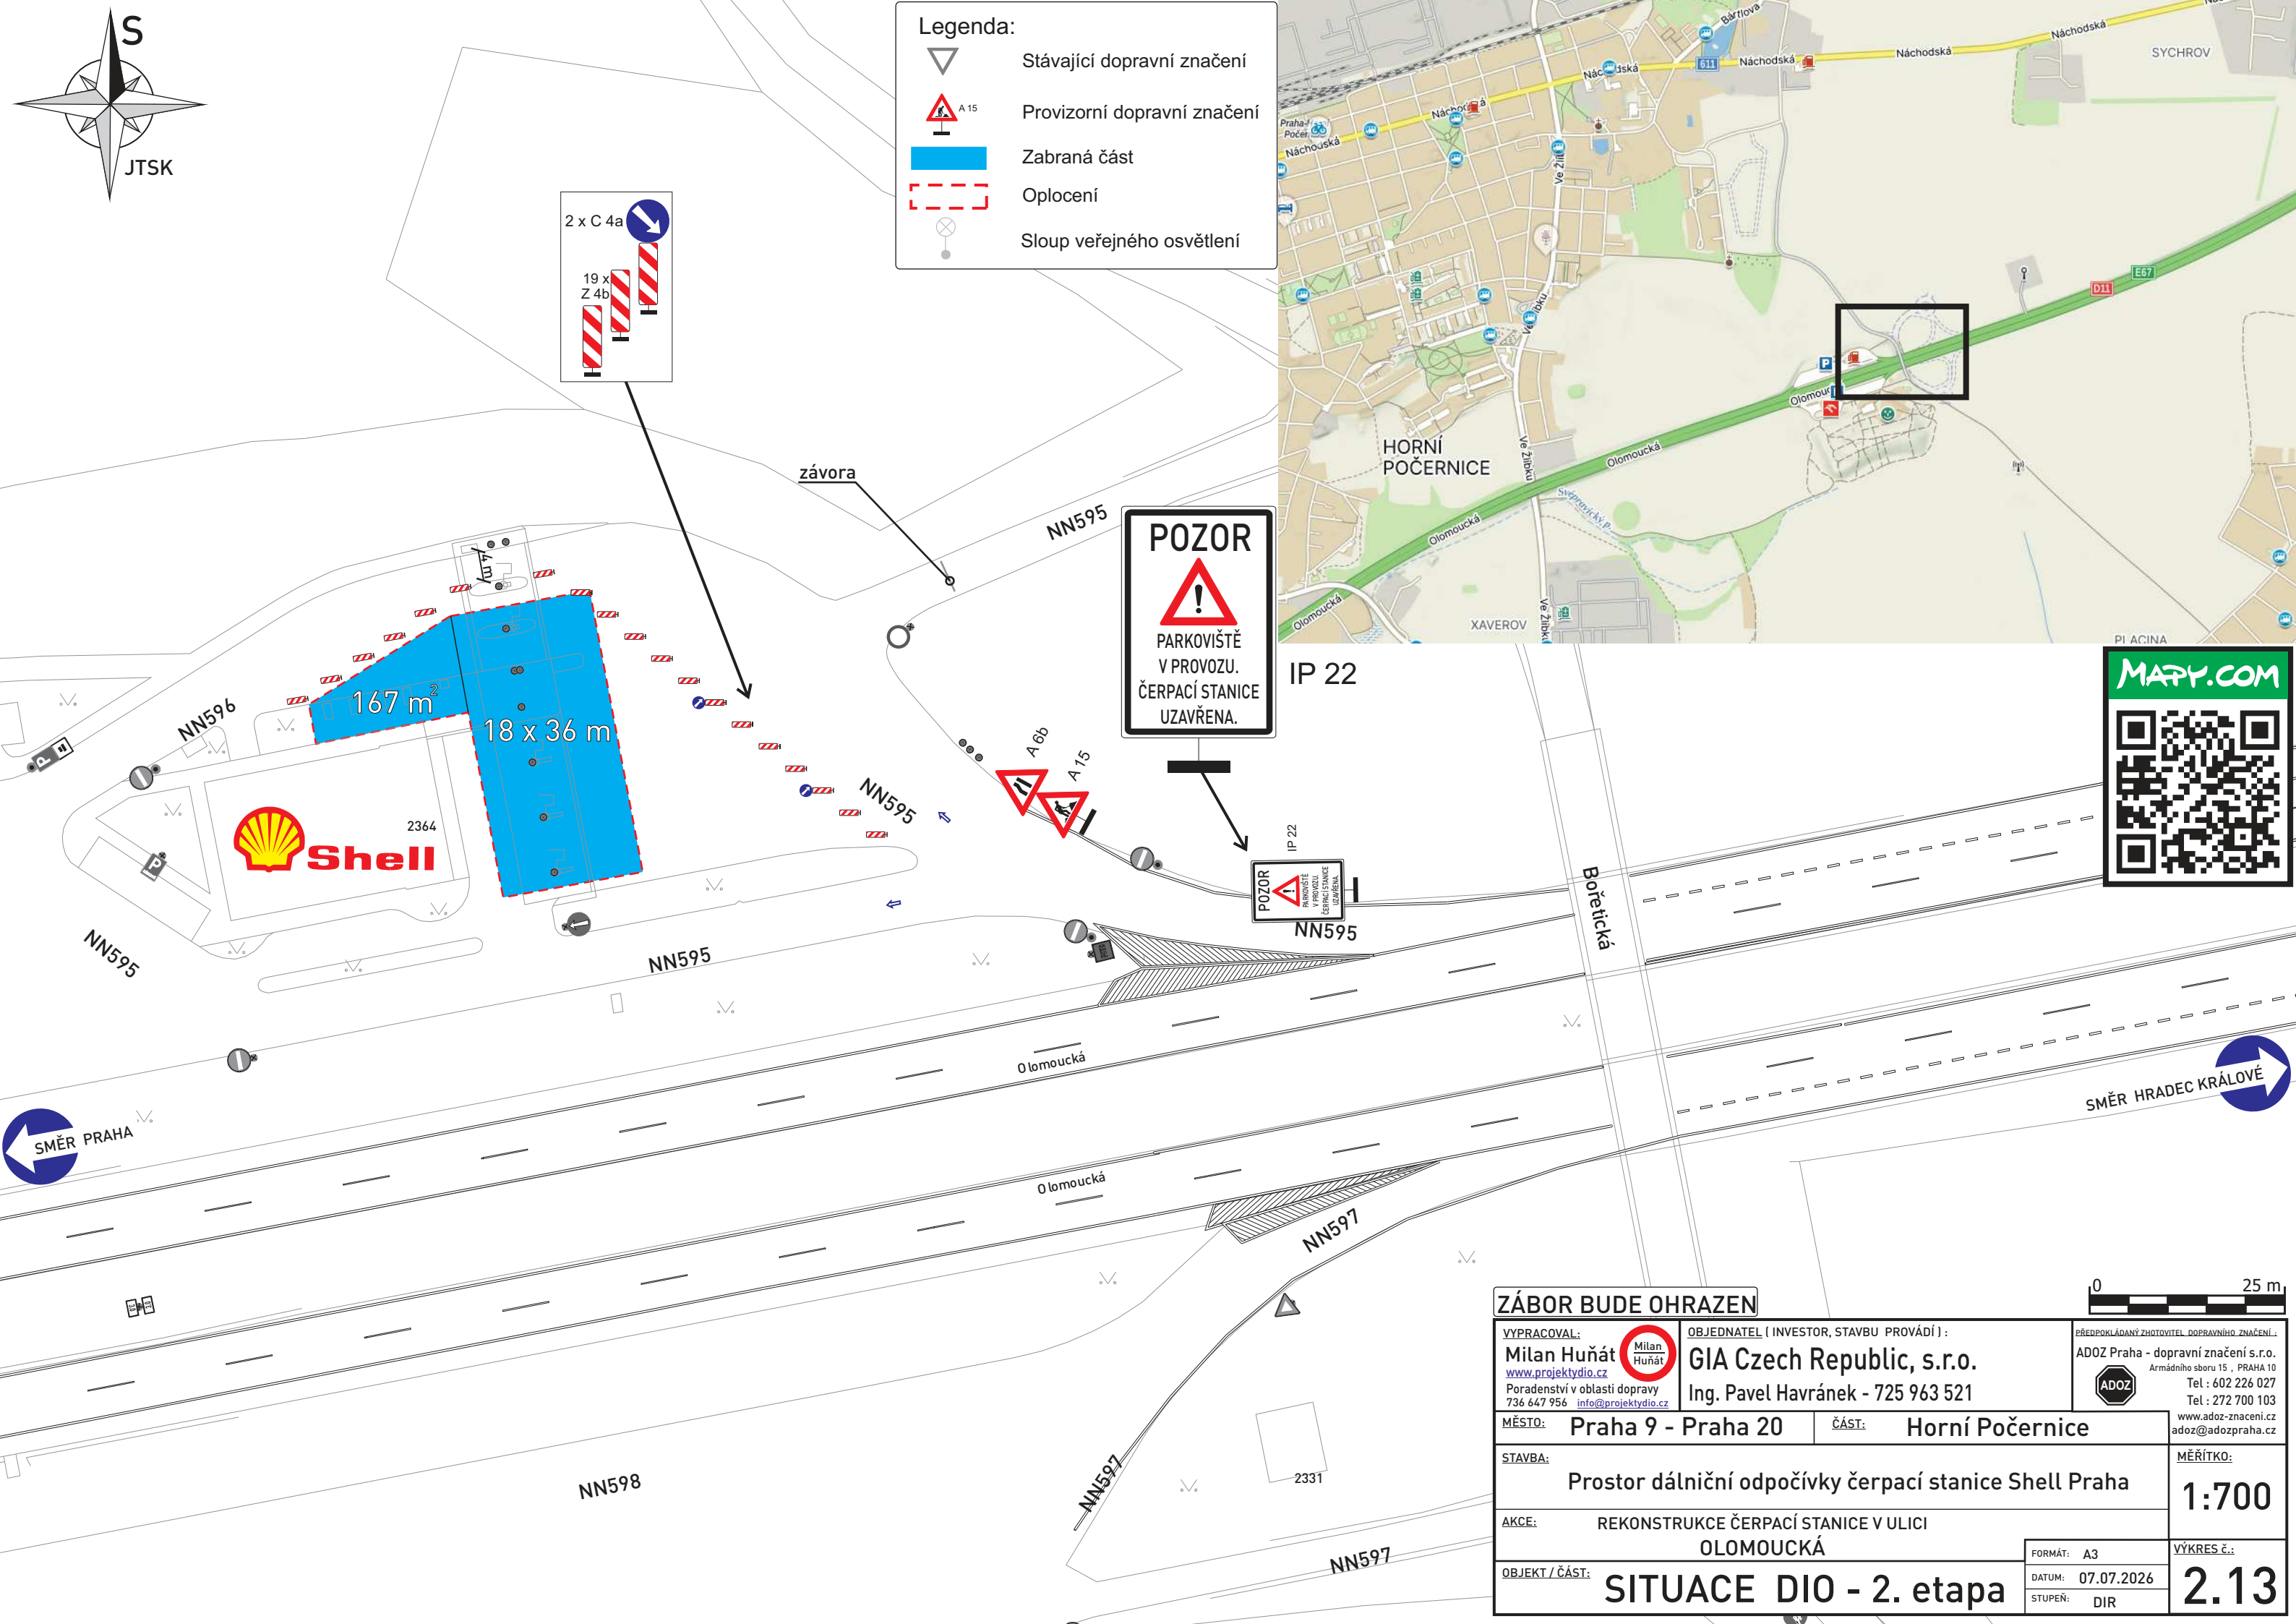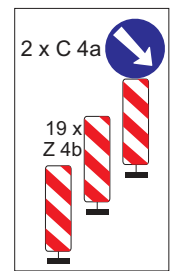

POZOR
PARKOVIŠTĚ
V PROVOZU.
ČERPAČÍ STANICE
UZAVŘENA.

POZOR
PARKOVIŠTĚ
V PROVOZU.
ČERPAČÍ STANICE
UZAVŘENA.

ZÁBOR BUDE OHRAZEN

VYPRACOVAL: Milan Huňát www.projektydio.cz Poradenství v oblasti dopravy 736 647 956 info@projektydio.cz		OBJEDNATEL (INVESTOR, STAVBU PROVÁDÍ): GIA Czech Republic, s.r.o. Ing. Pavel Havránek - 725 963 521		PŘEDPOKLÁDANÝ ZHOTOVITEL DOPRAVNÍHO ZNAČENÍ: ADOZ Praha - dopravní značení s.r.o. Armádního sboru 15, PRAHA 10 Tel : 602 226 027 Tel : 272 700 103 www.adoz-znaceni.cz adoz@adozpraha.cz
MÍSTO: Praha 9 - Praha 20		ČÁST: Horní Počernice		MĚŘÍTKO: 1:700
STAVBA: Prostor dálniční odpočívky čerpací stanice Shell Praha		AKCE: REKONSTRUKCE ČERPAČÍ STANICE V ULICI OLOMOUCKÁ		VÝKRES Č.: 2.13
OBJEKT / ČÁST: SITUACE DIO - 2. etapa		FORMÁT: A3		DATUM: 07.07.2026
		STUPEŇ: DIR		