



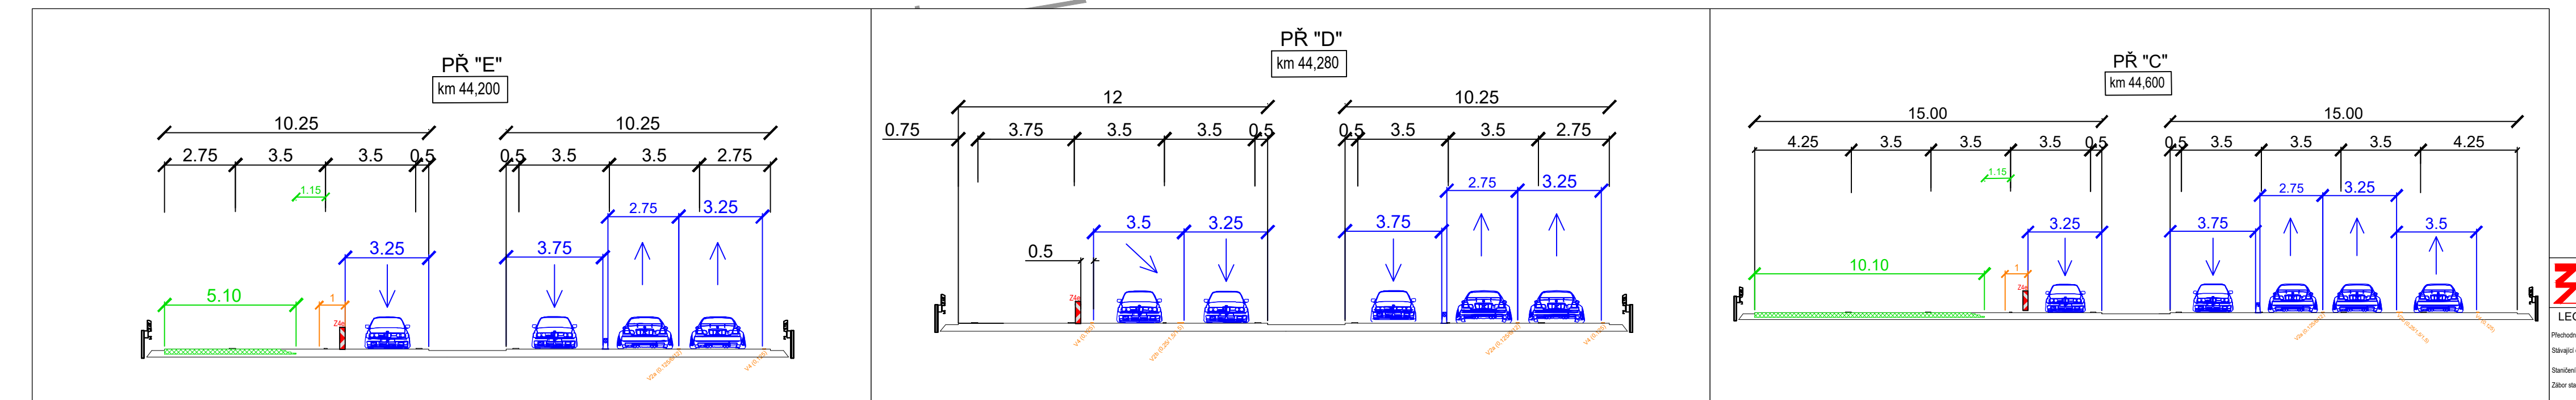
 
 
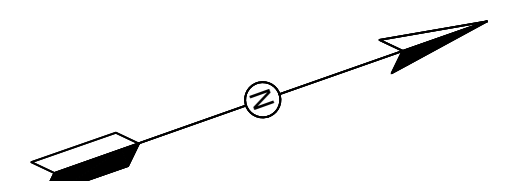


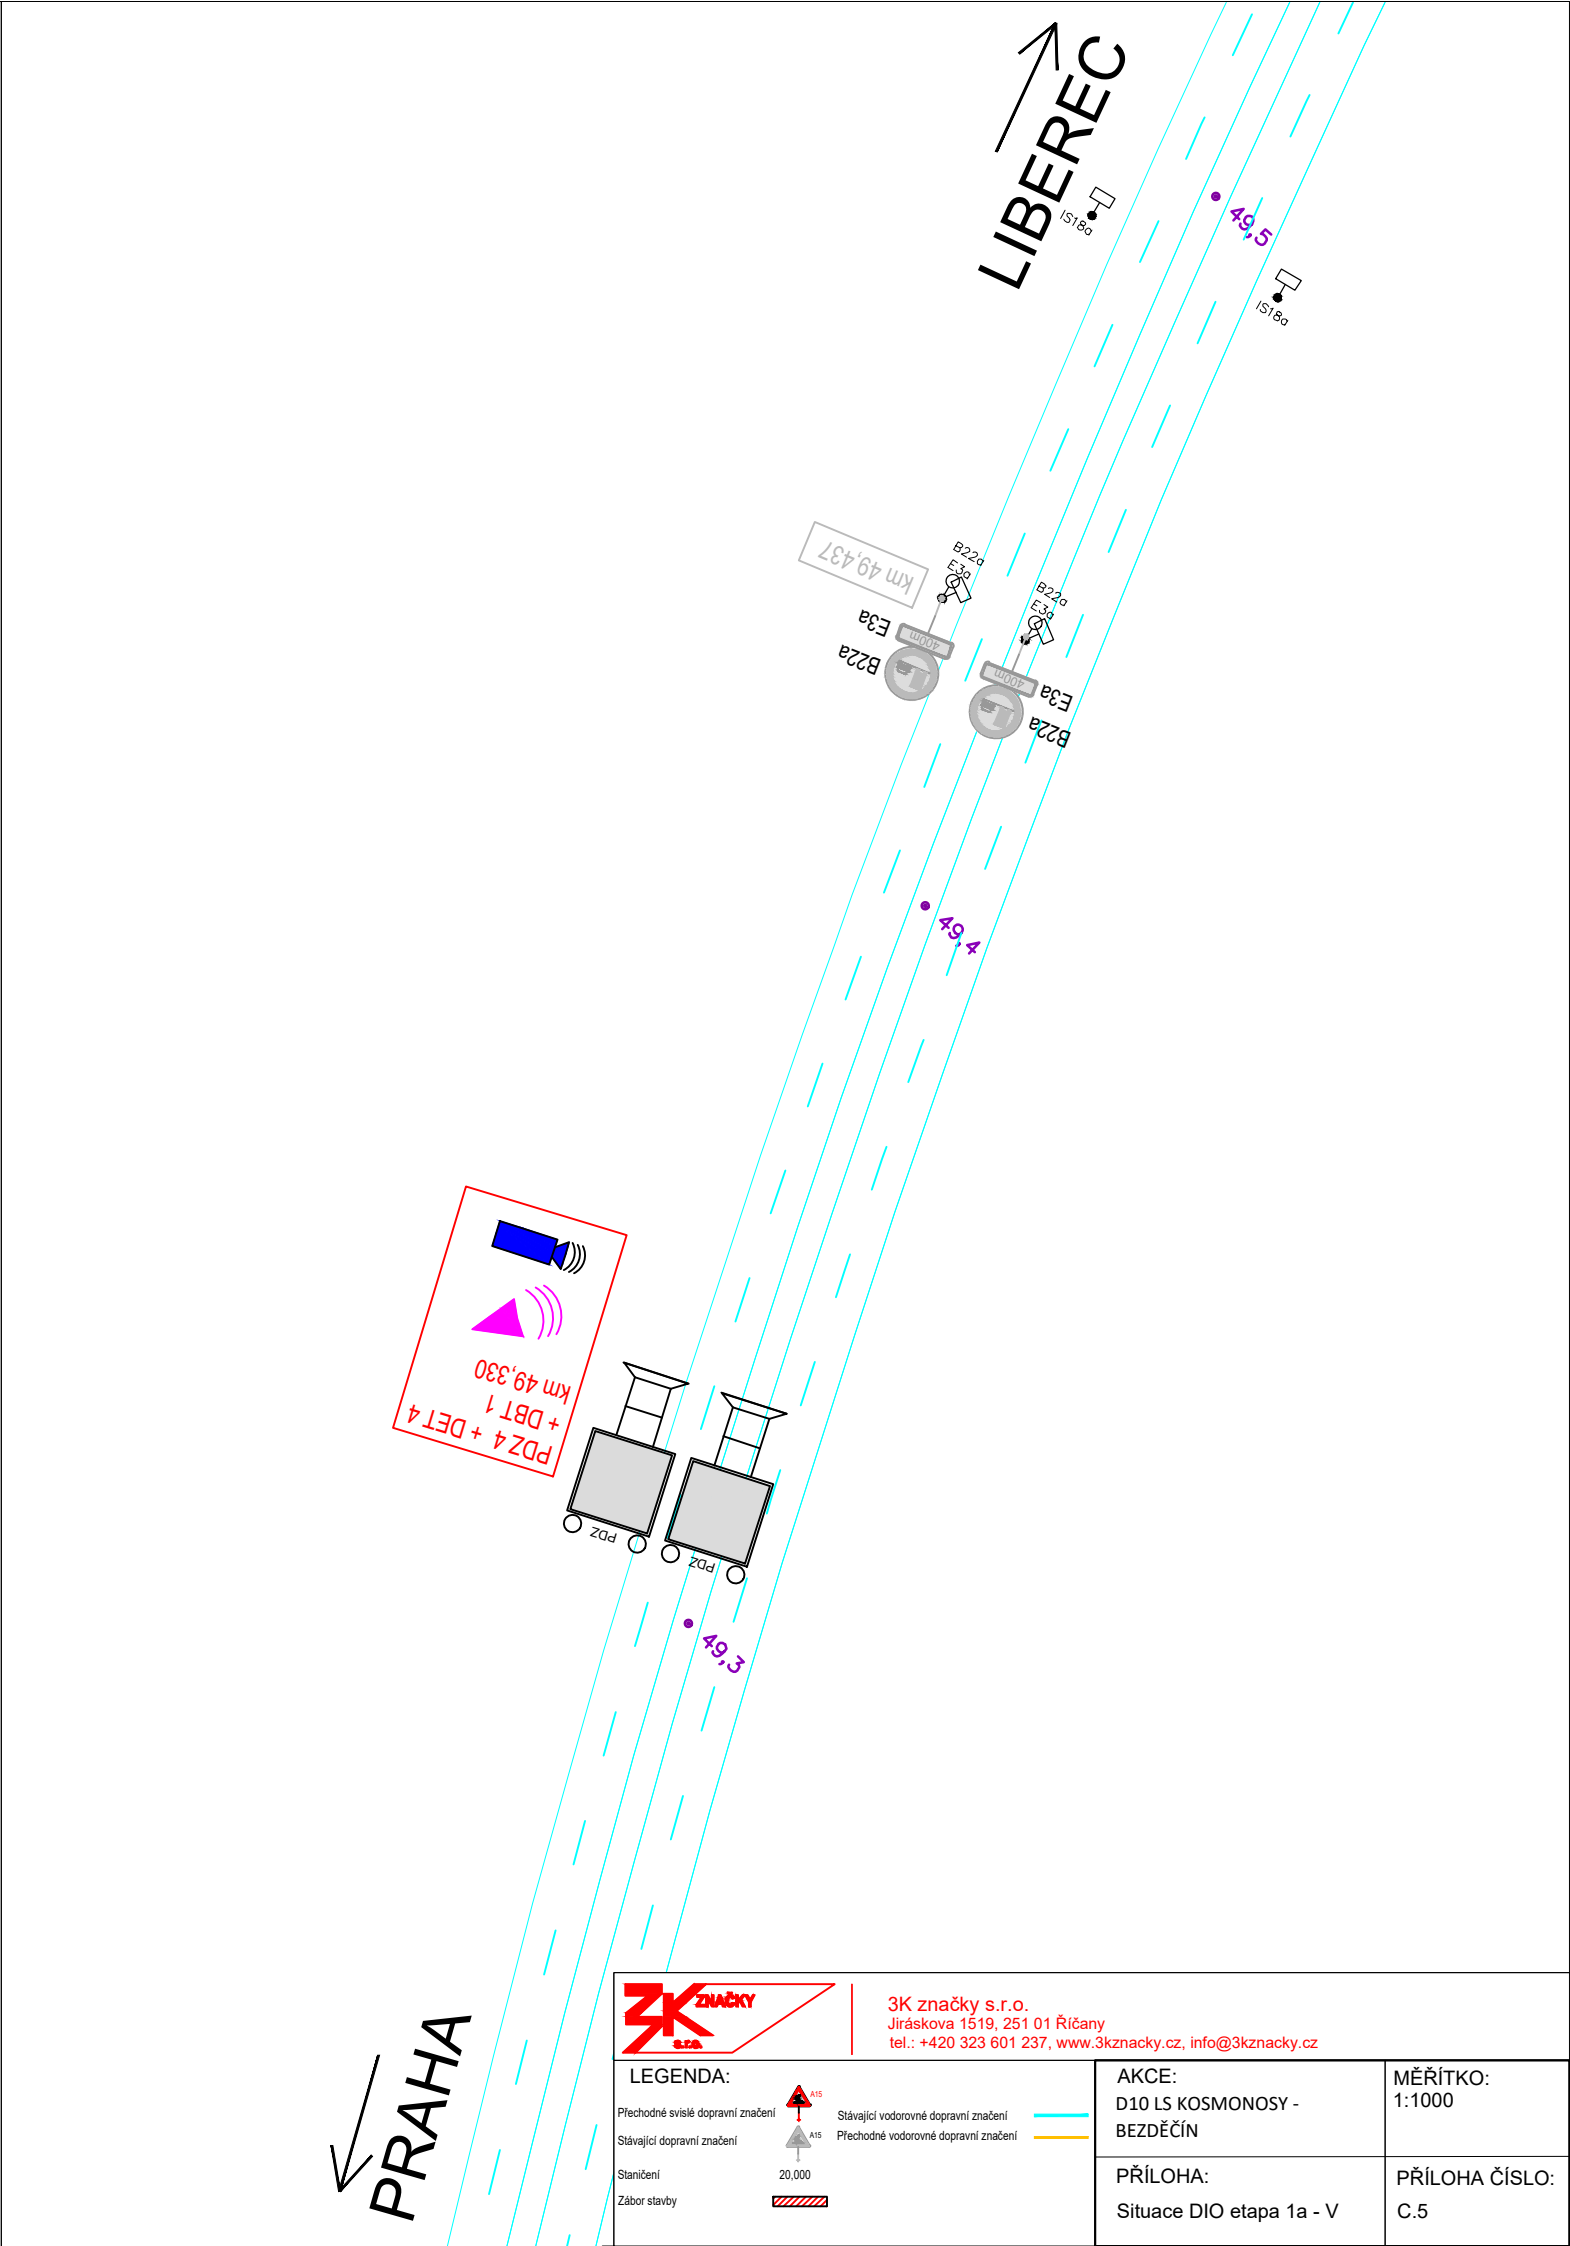




LEGENDA: Přechodové a jiné dopravní značky Dopravní značky Dopravní značky Dopravní značky	AKCE: D10 L5 KOSMONOSY - BEZDĚCÍN PŘÍLOHA: Situace D10 etapa 1a - II	MĚŘÍTKO: 1:1000 PŘÍLOHA ČÍSLO: C.2

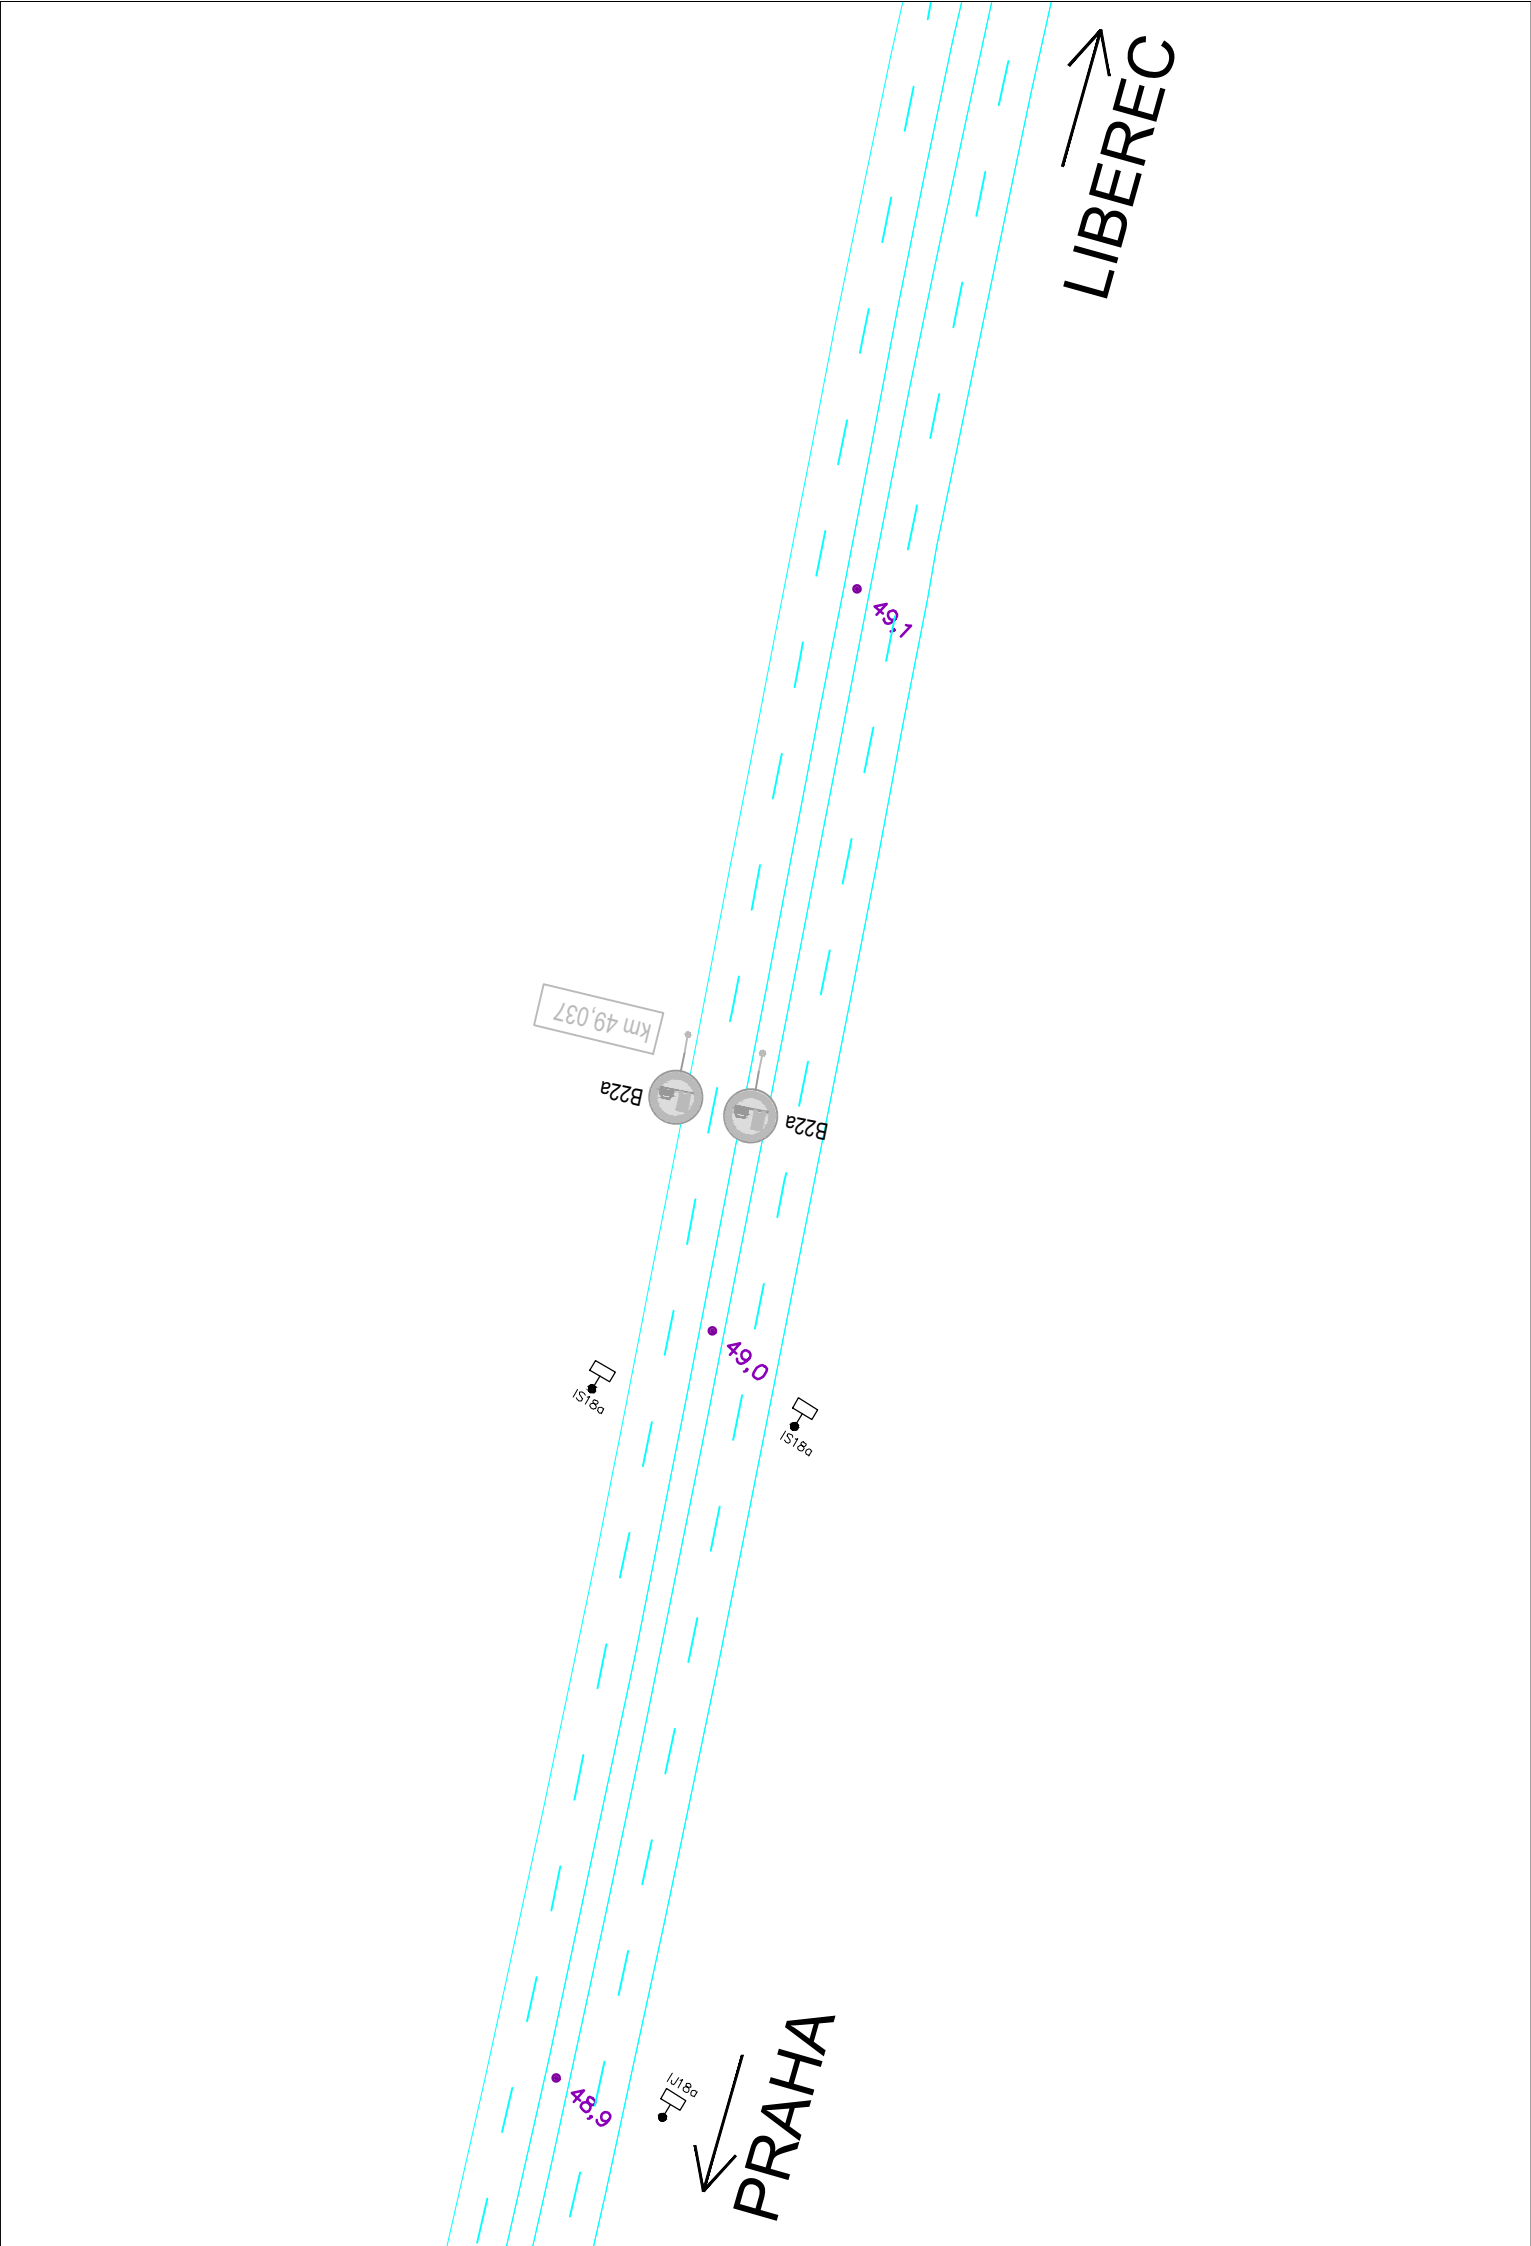



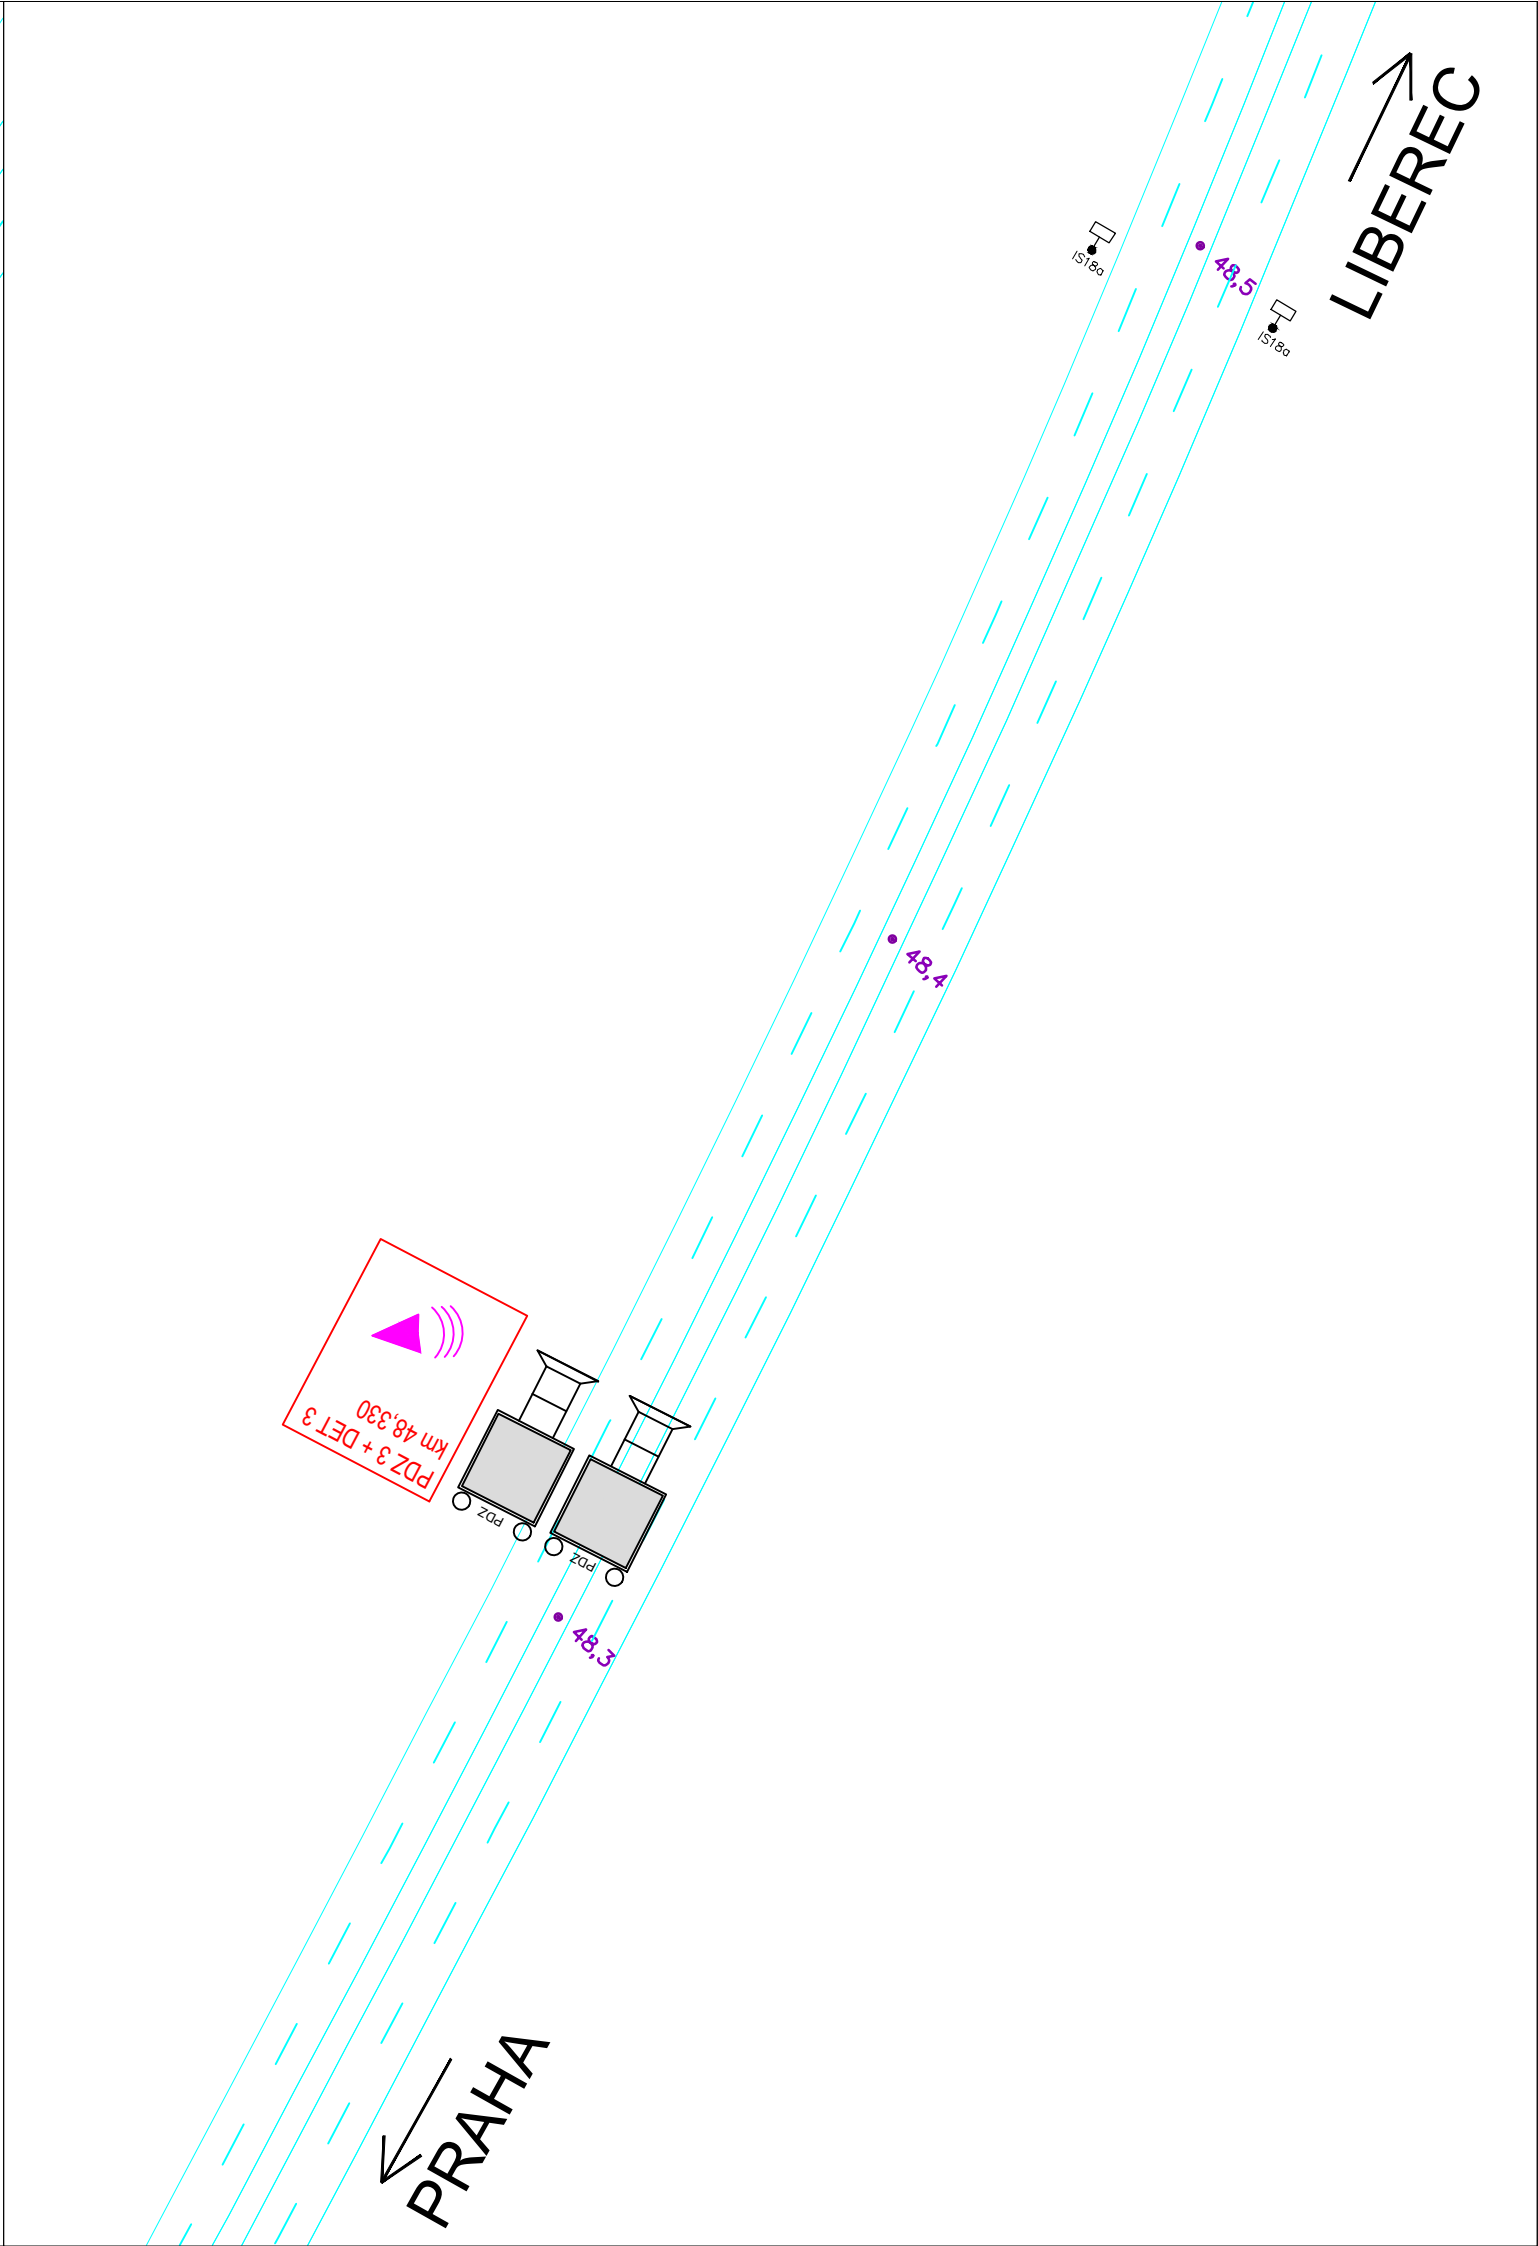


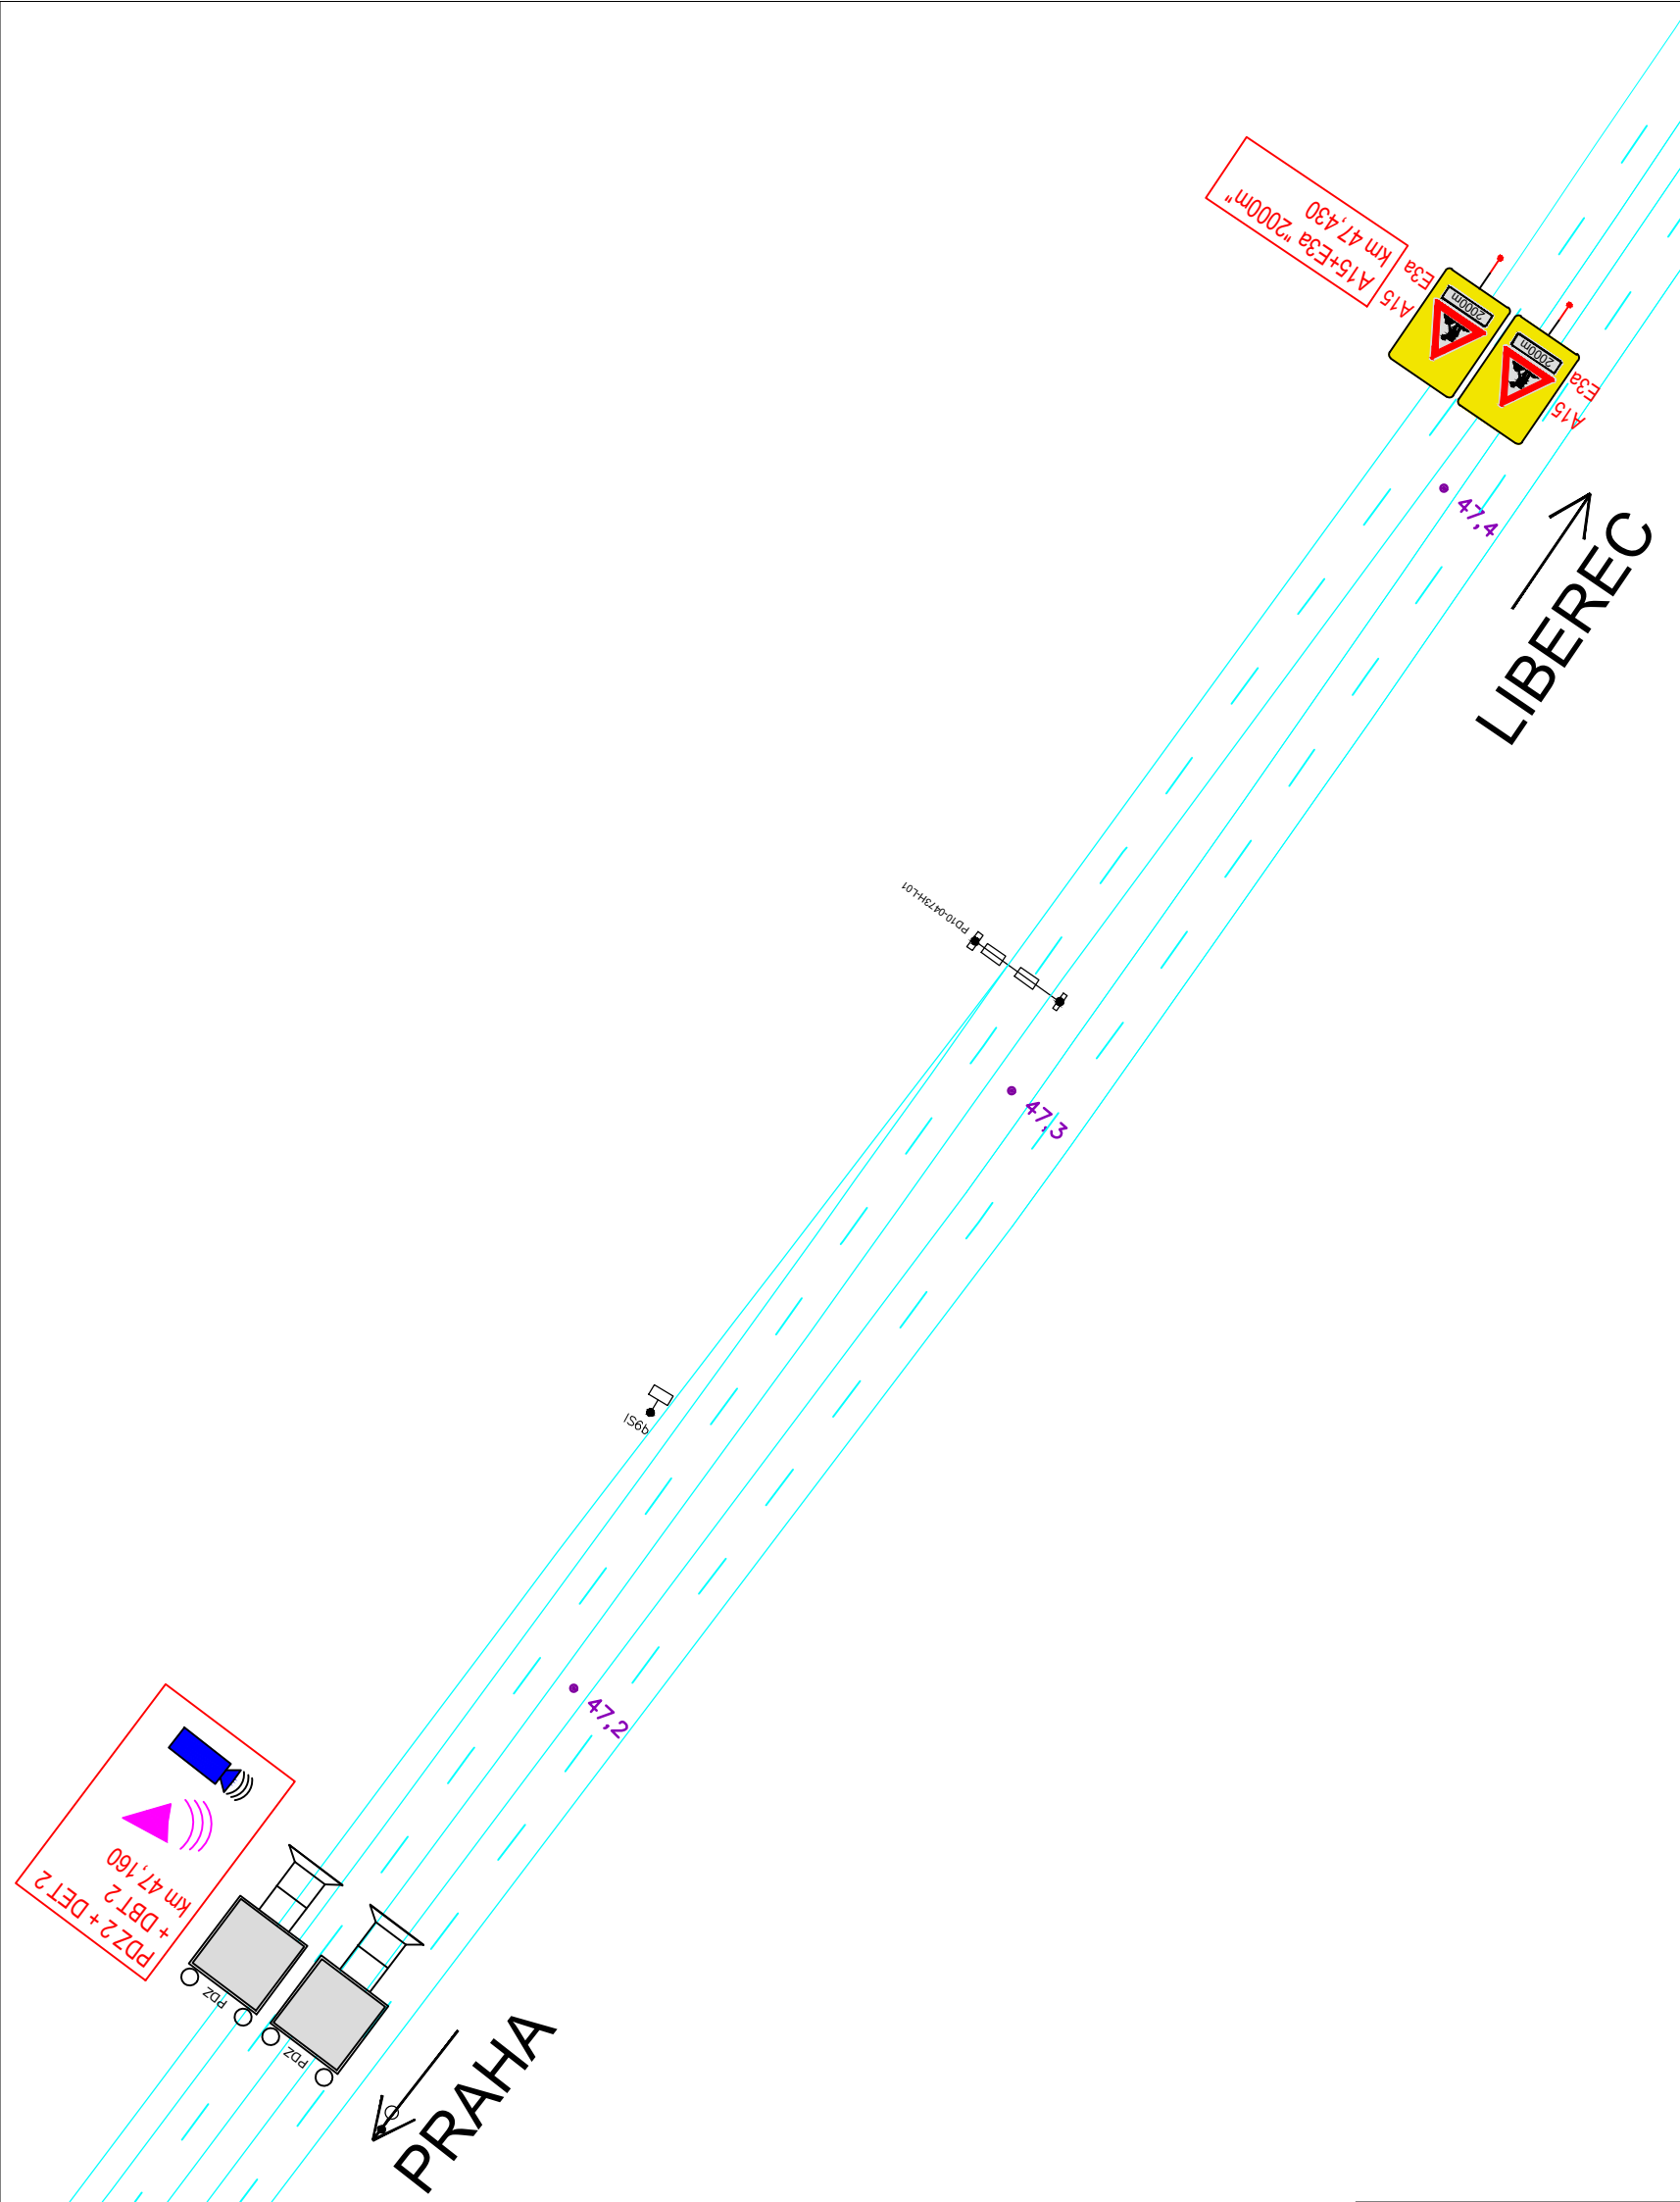


 

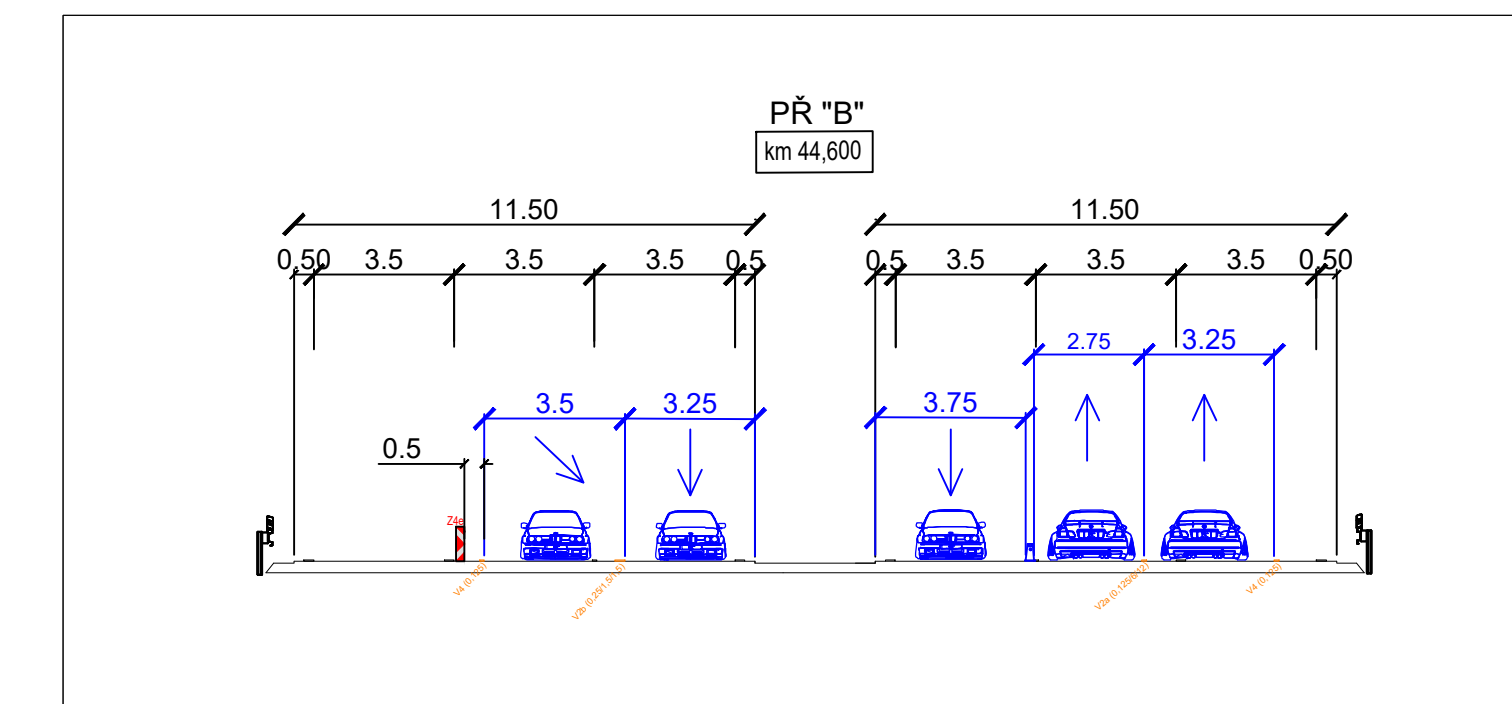 


 


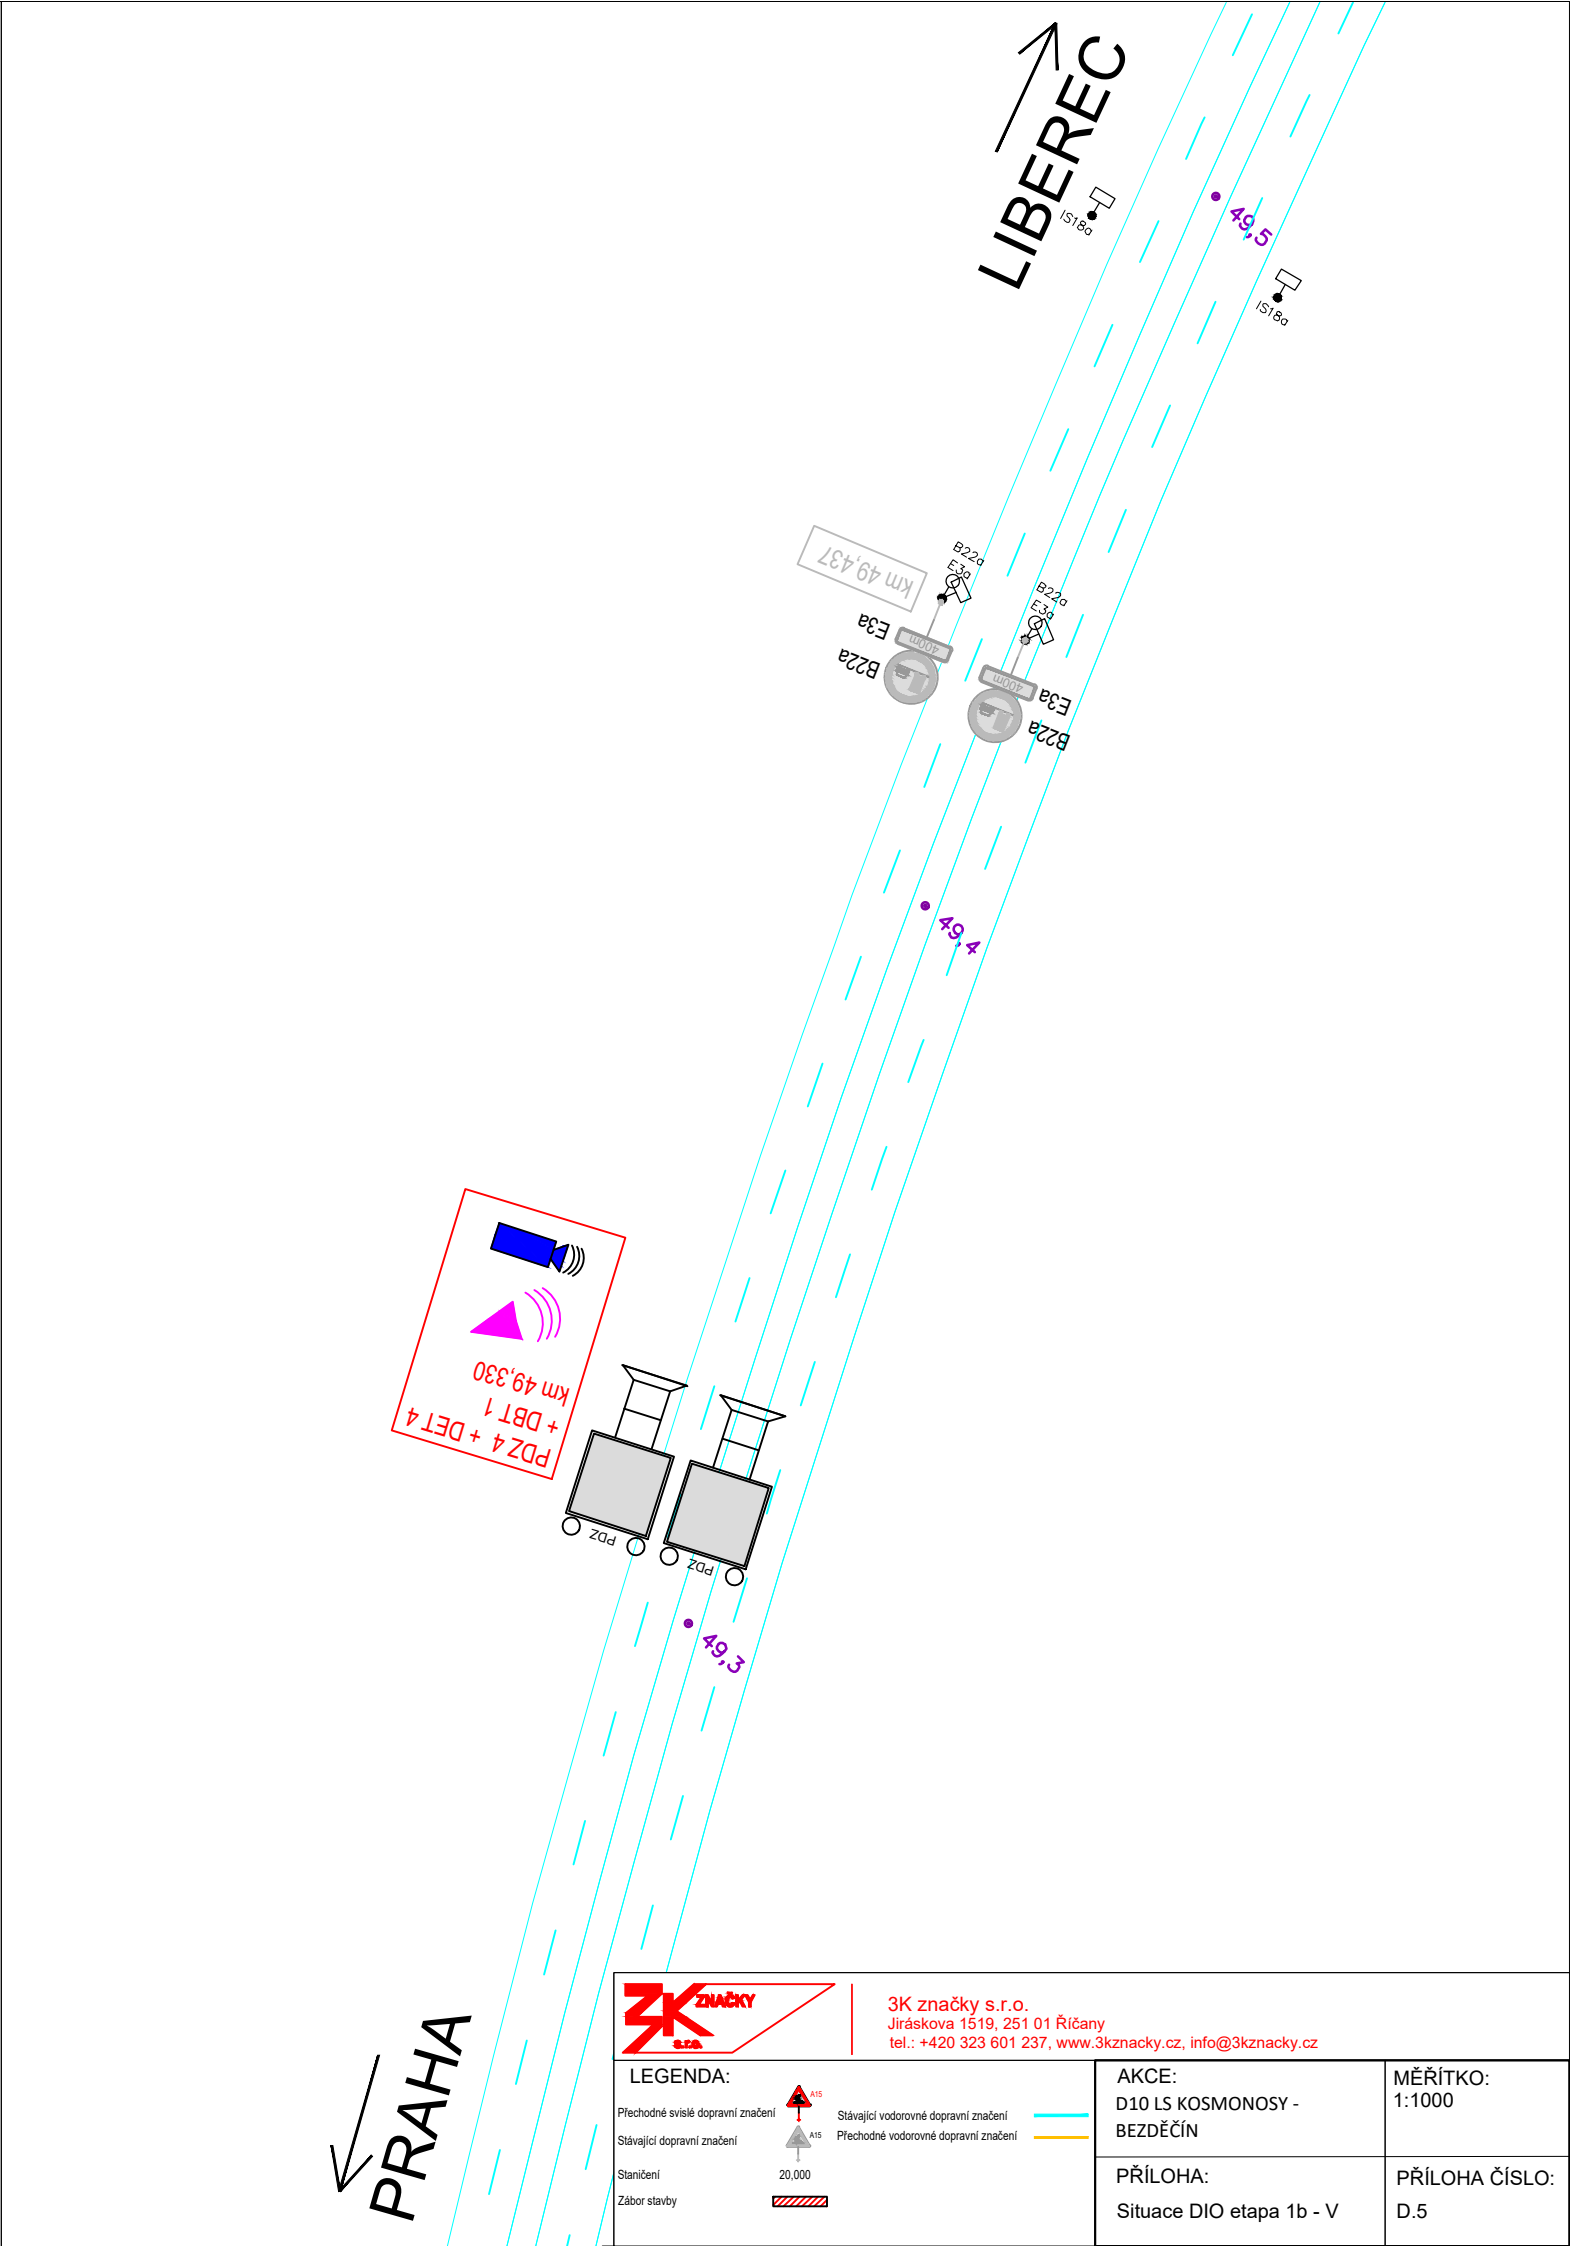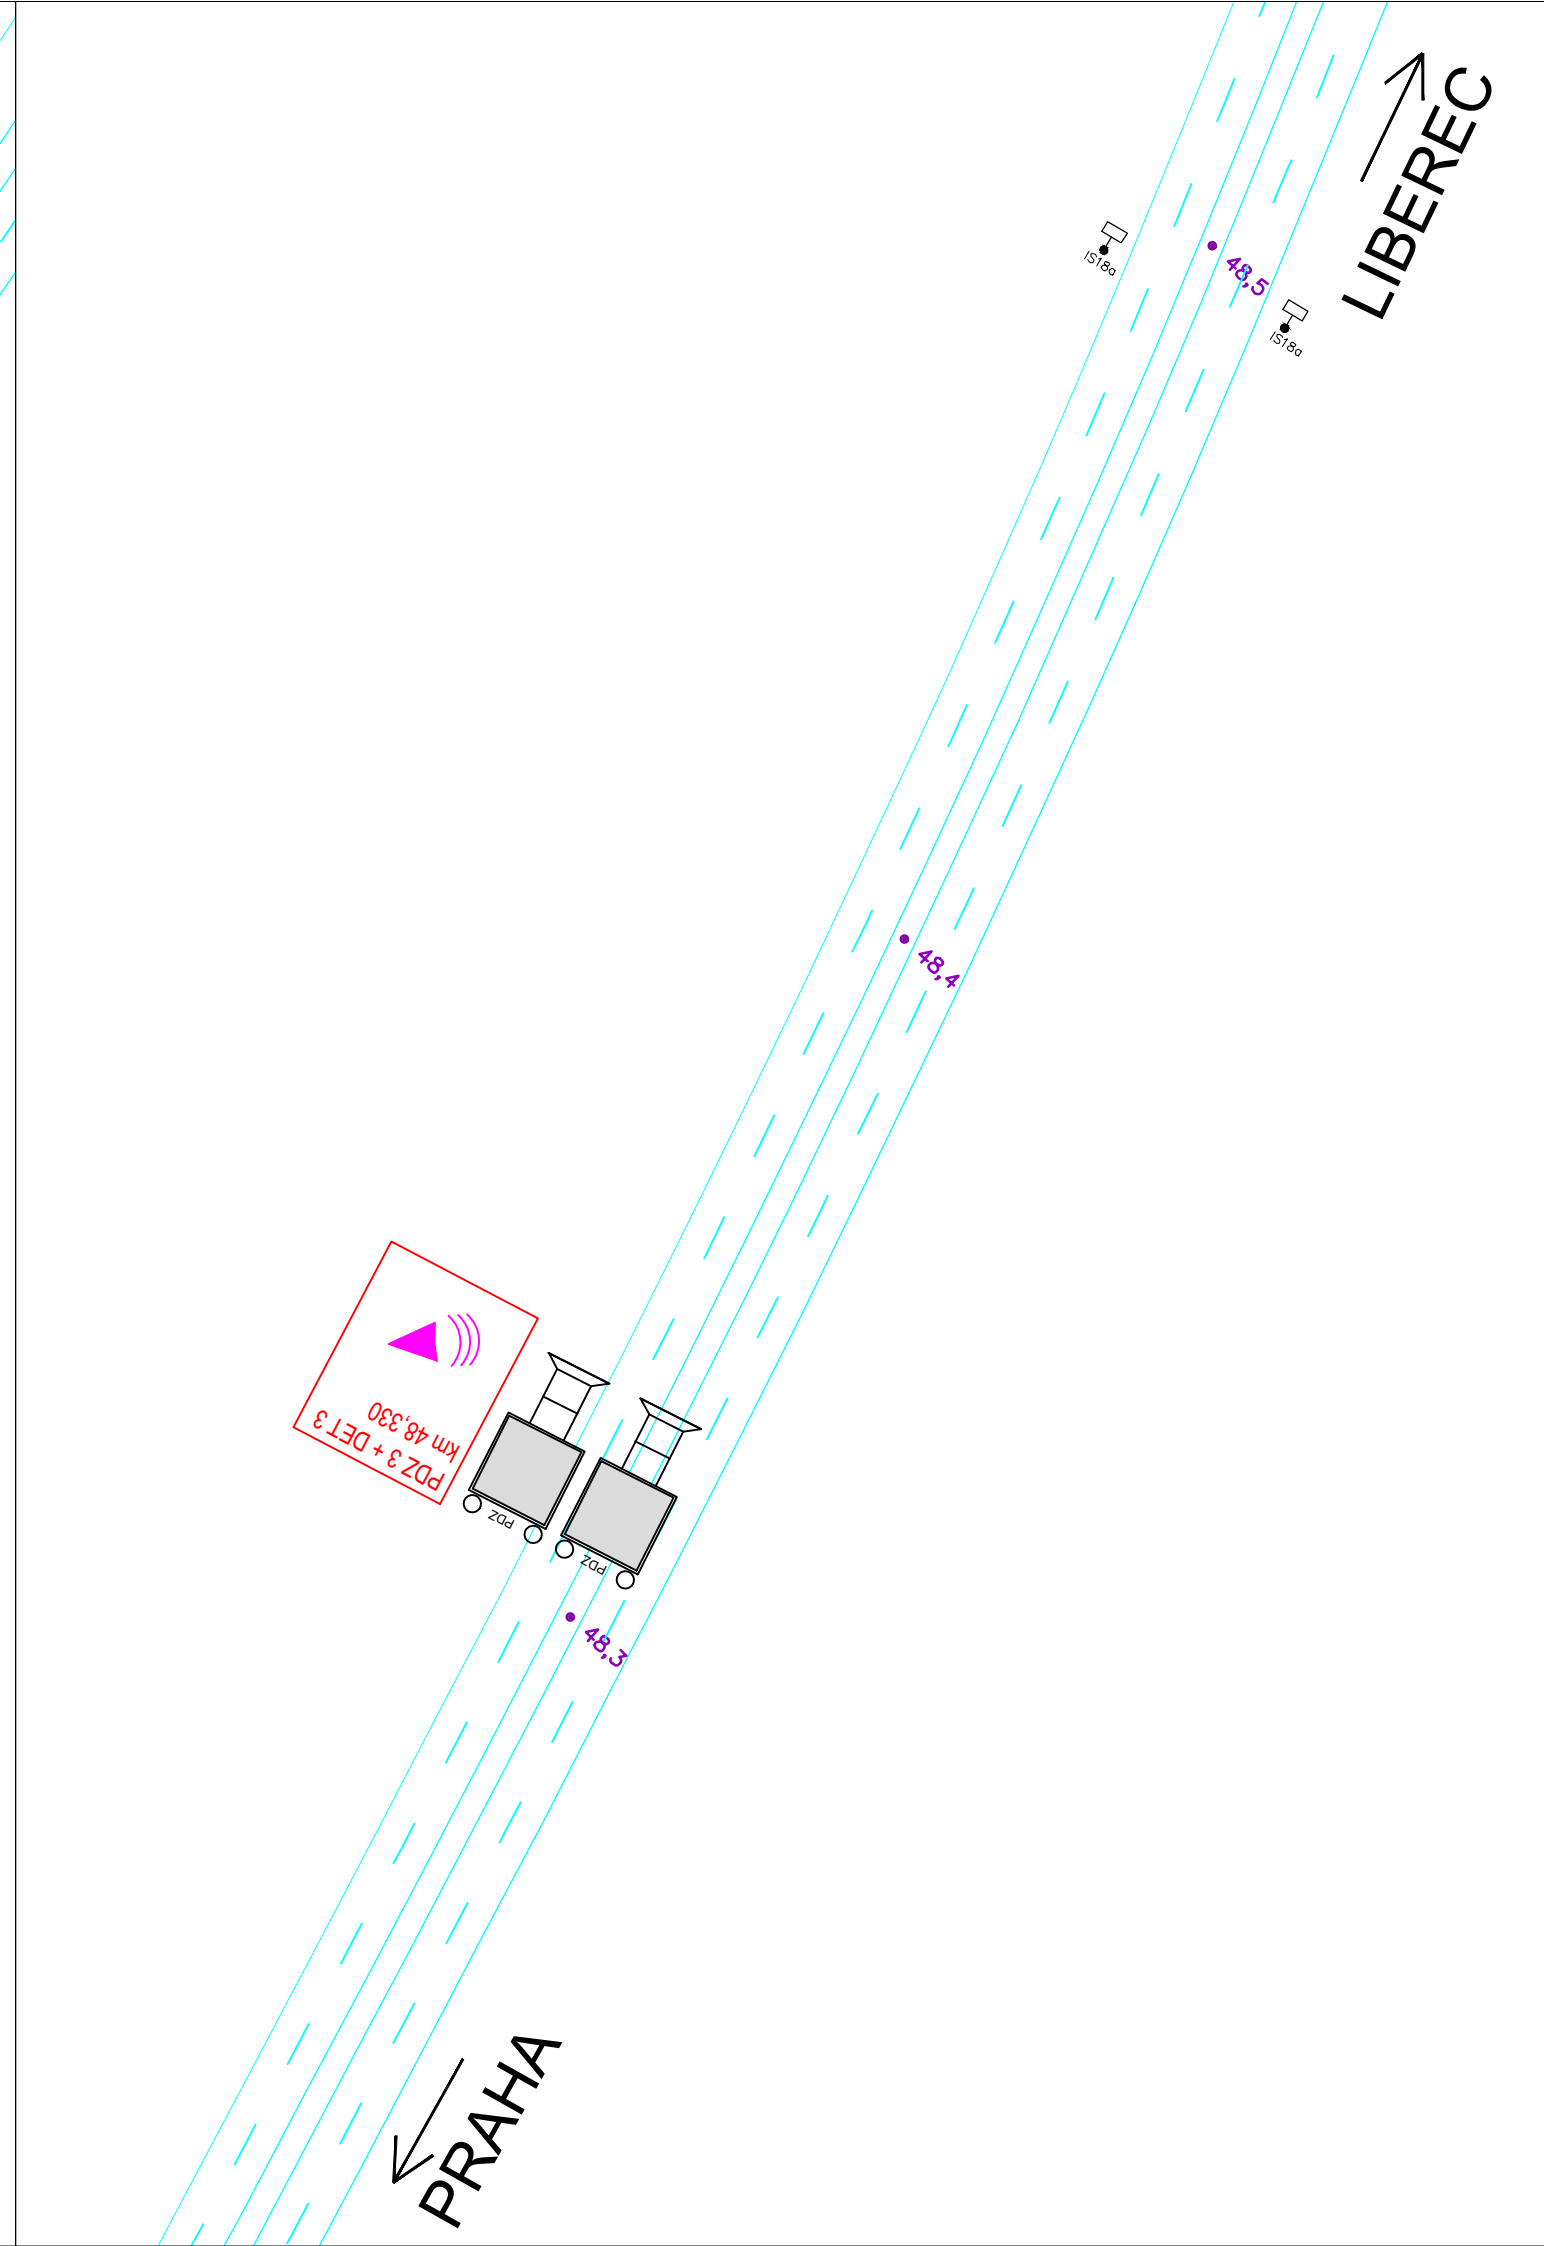


 



LEGENDA: Přechodní úseky dopravního značení Stálý dopravní značení Stavba Zeměměřič	 	AKCE: D10 L5 KOSMONOSY - BEZDĚČÍN PŘÍLOHA: Situace D10 etapa 2 - II	MĚŘÍTKO: 1:1000 PŘÍLOHA ČÍSLO: E.2

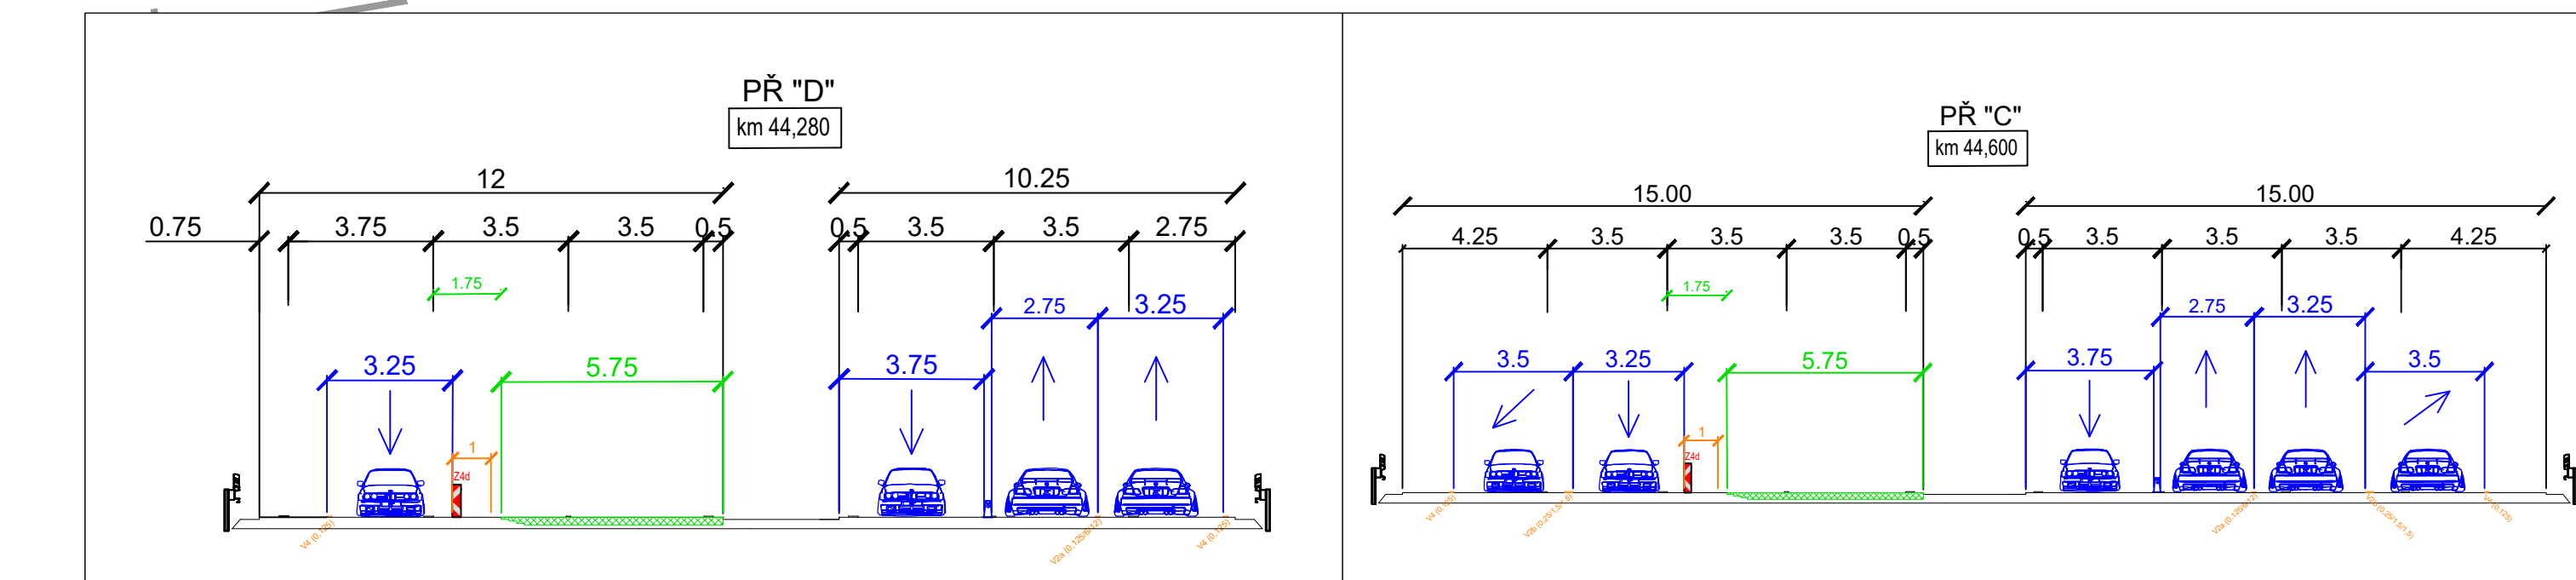 

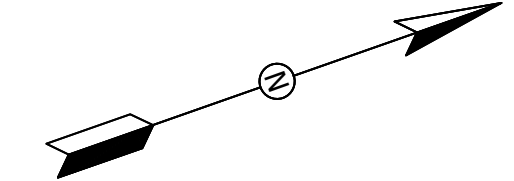

LIBEREC


PRAHA

45,0





45,5

46,0

DETAIL NÁJEZDU 44B

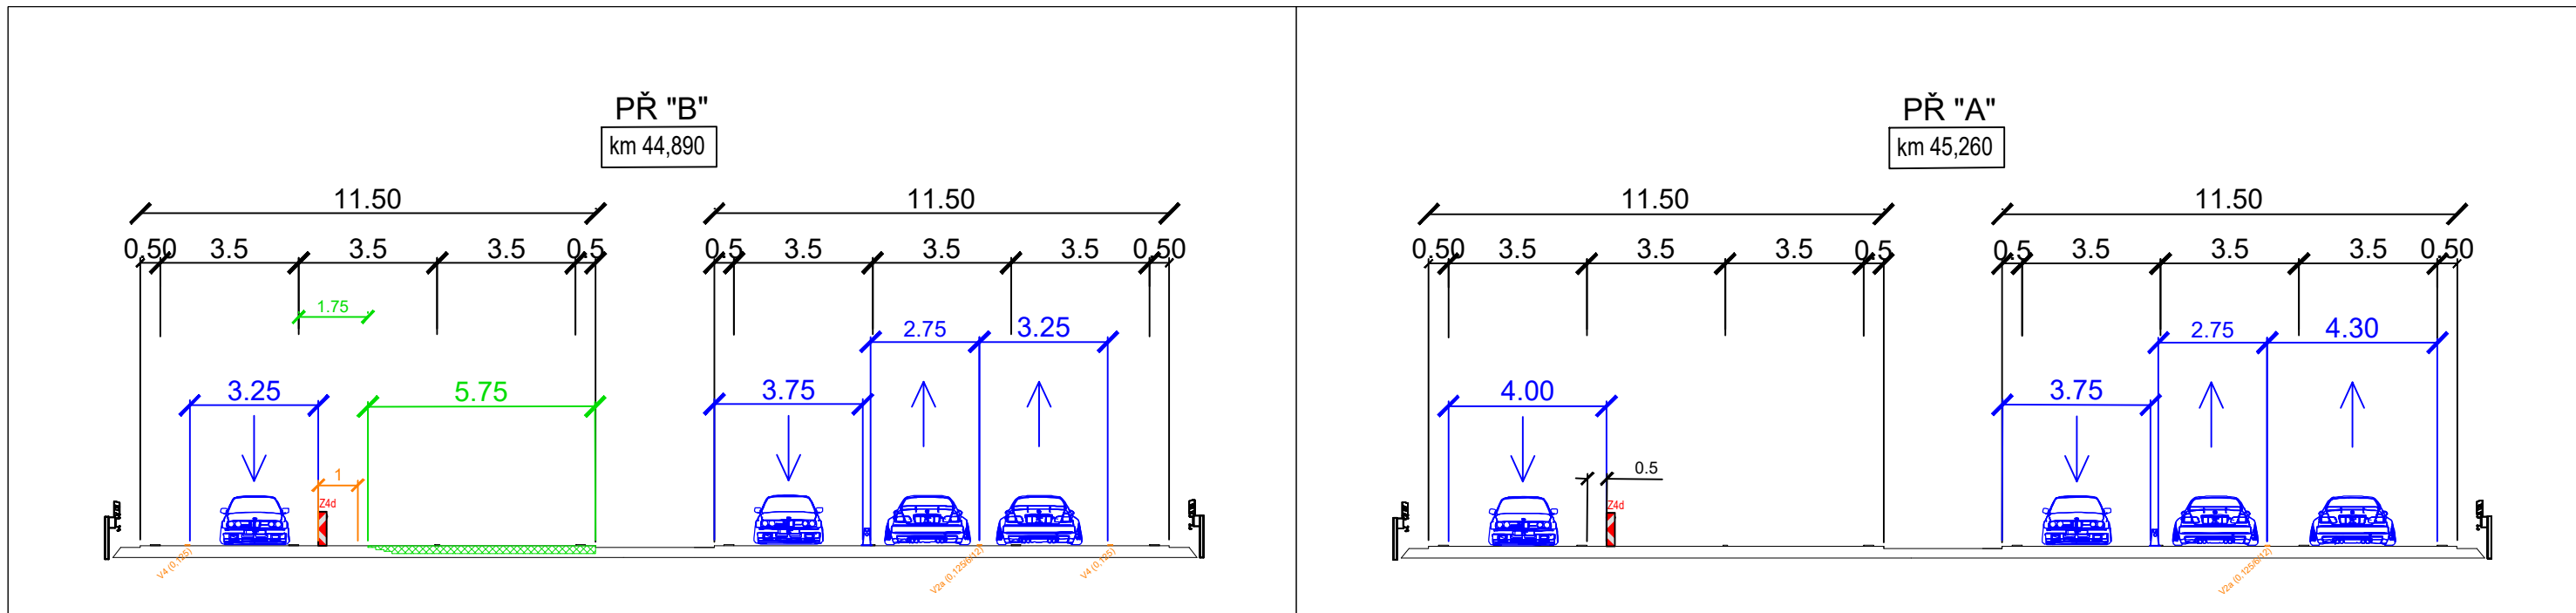


LEGENDA: Průběžná osa silnice Průběžná osa železnice Průběžná osa vodního toku Průběžná osa inženýrské sítě Průběžná osa kabelové sítě Průběžná osa kabelové sítě Průběžná osa kabelové sítě Průběžná osa kabelové sítě Průběžná osa kabelové sítě Průběžná osa kabelové sítě		AKCE: DIO s KOMBINOVANÝM PRŮBĚHEM PRŮBĚH Stavba DIO etapy 2 - IV		MĚŘITKO: 1:1000 PRÍLOHA ČÍSLO: E.4
--	--	---	--	--

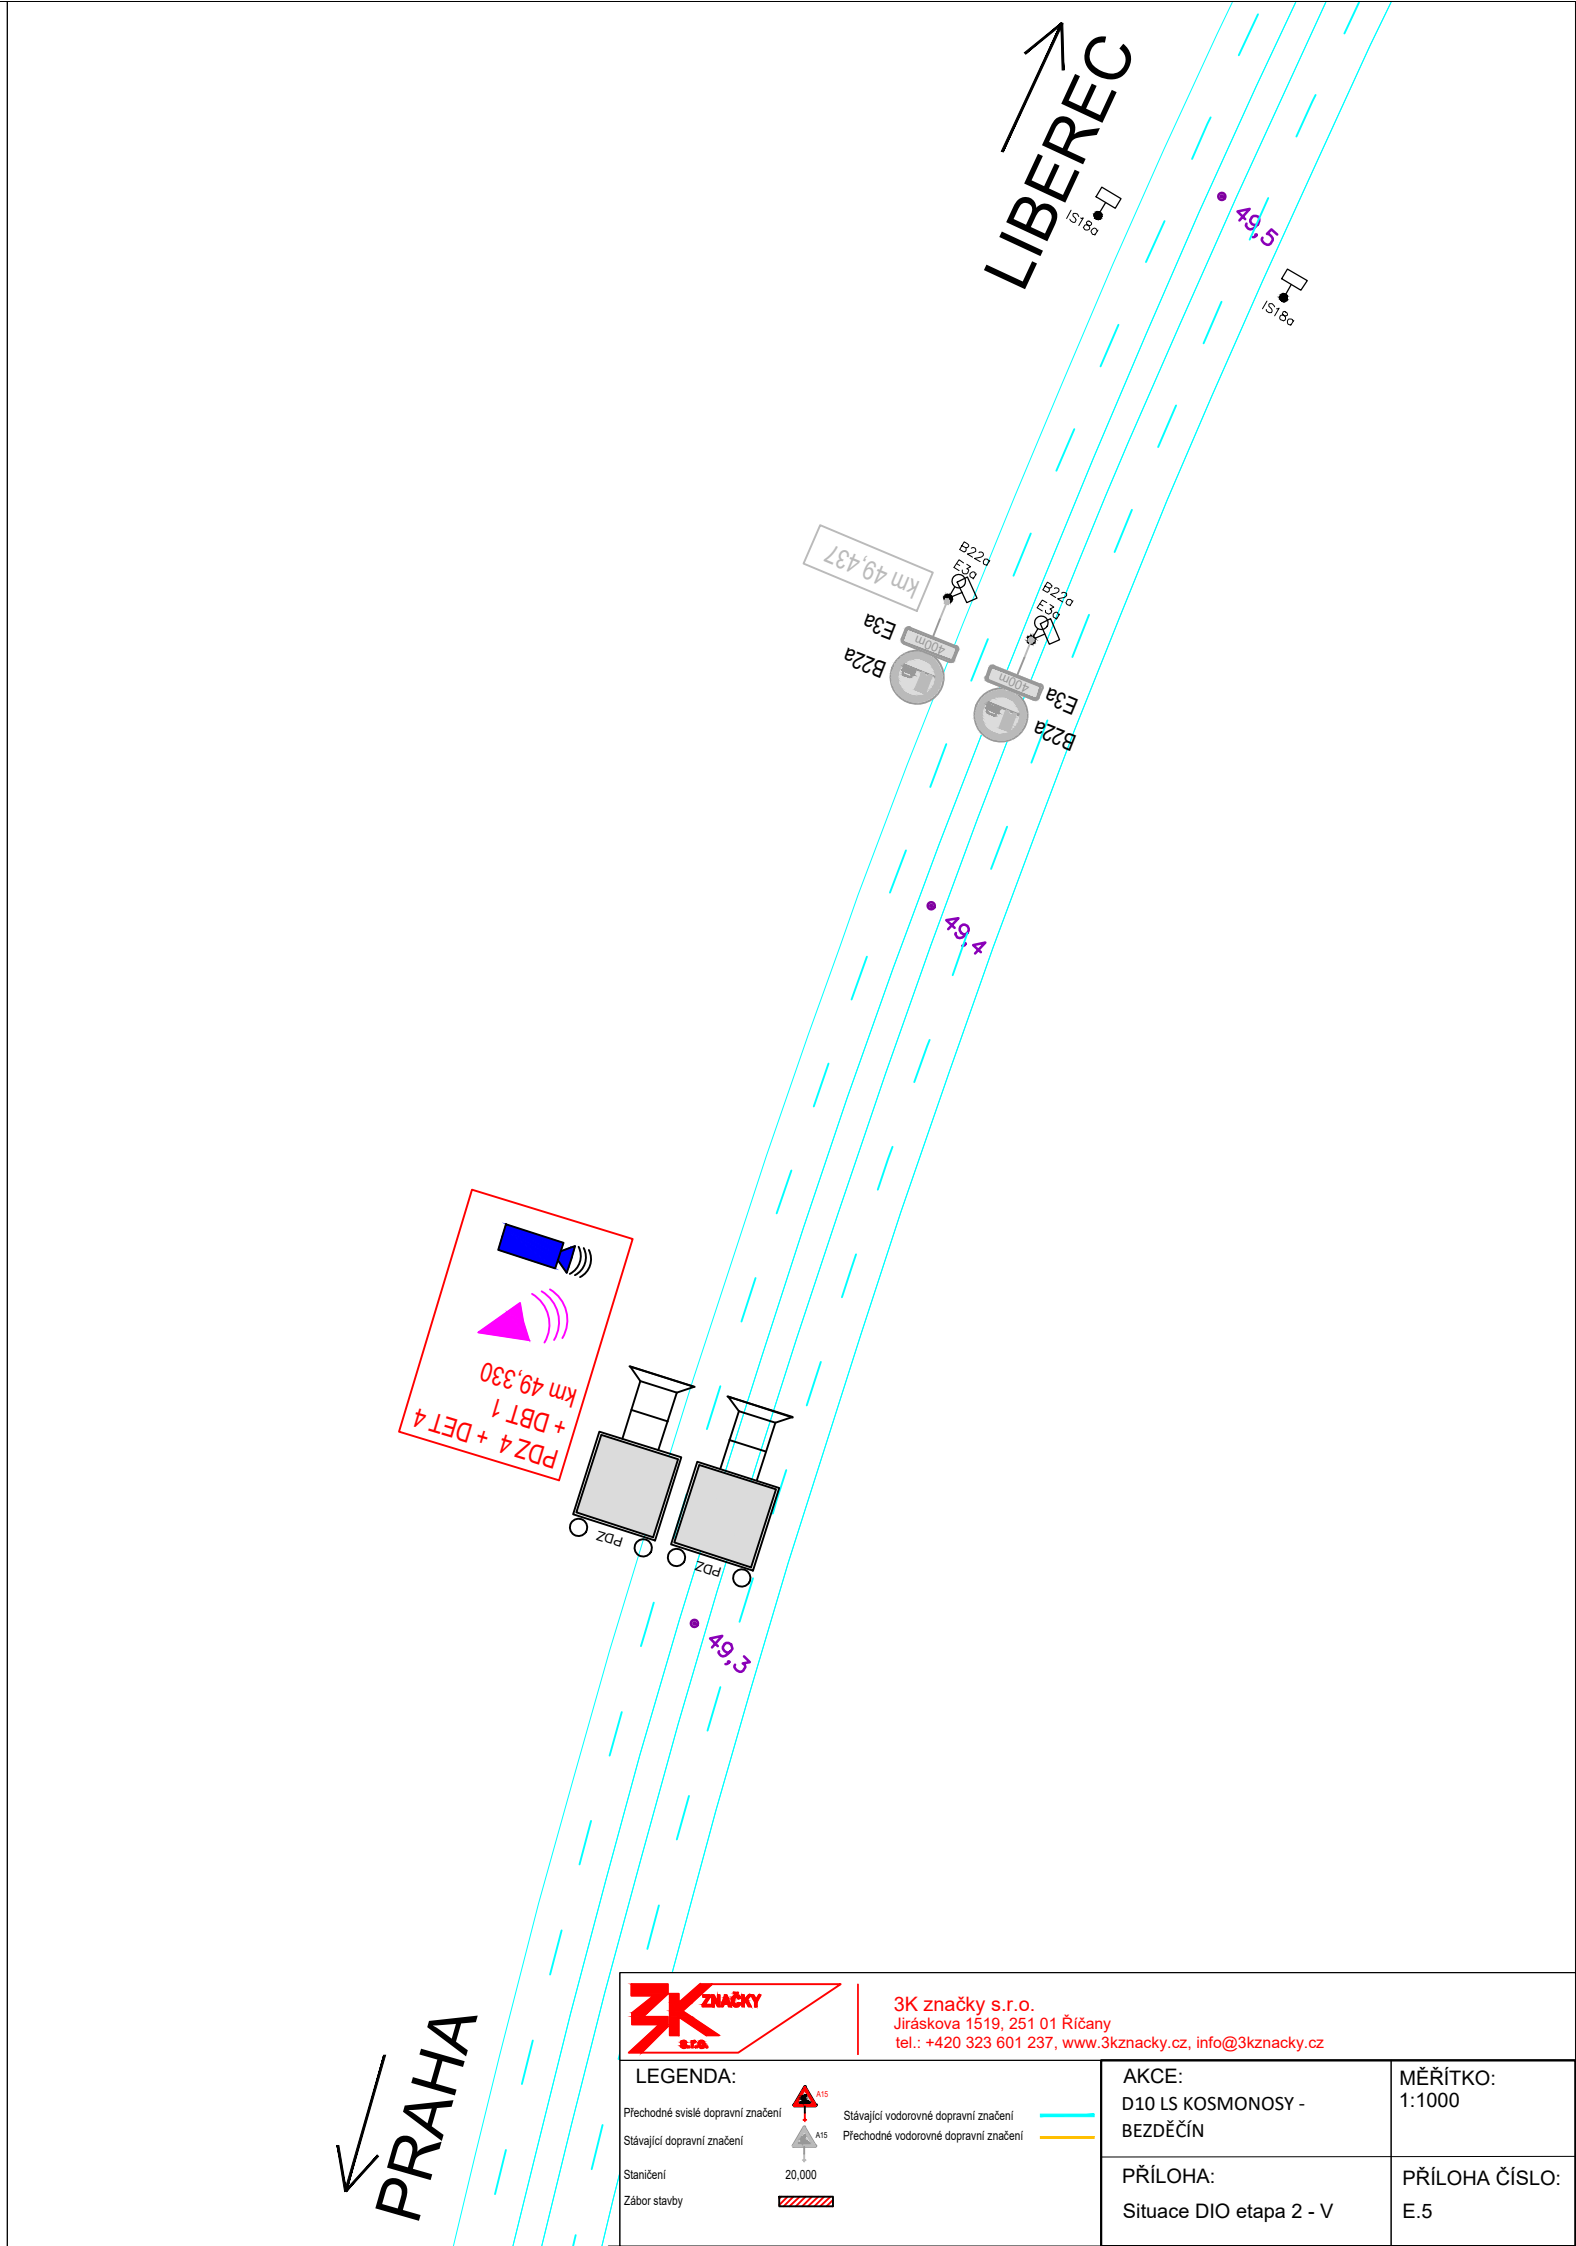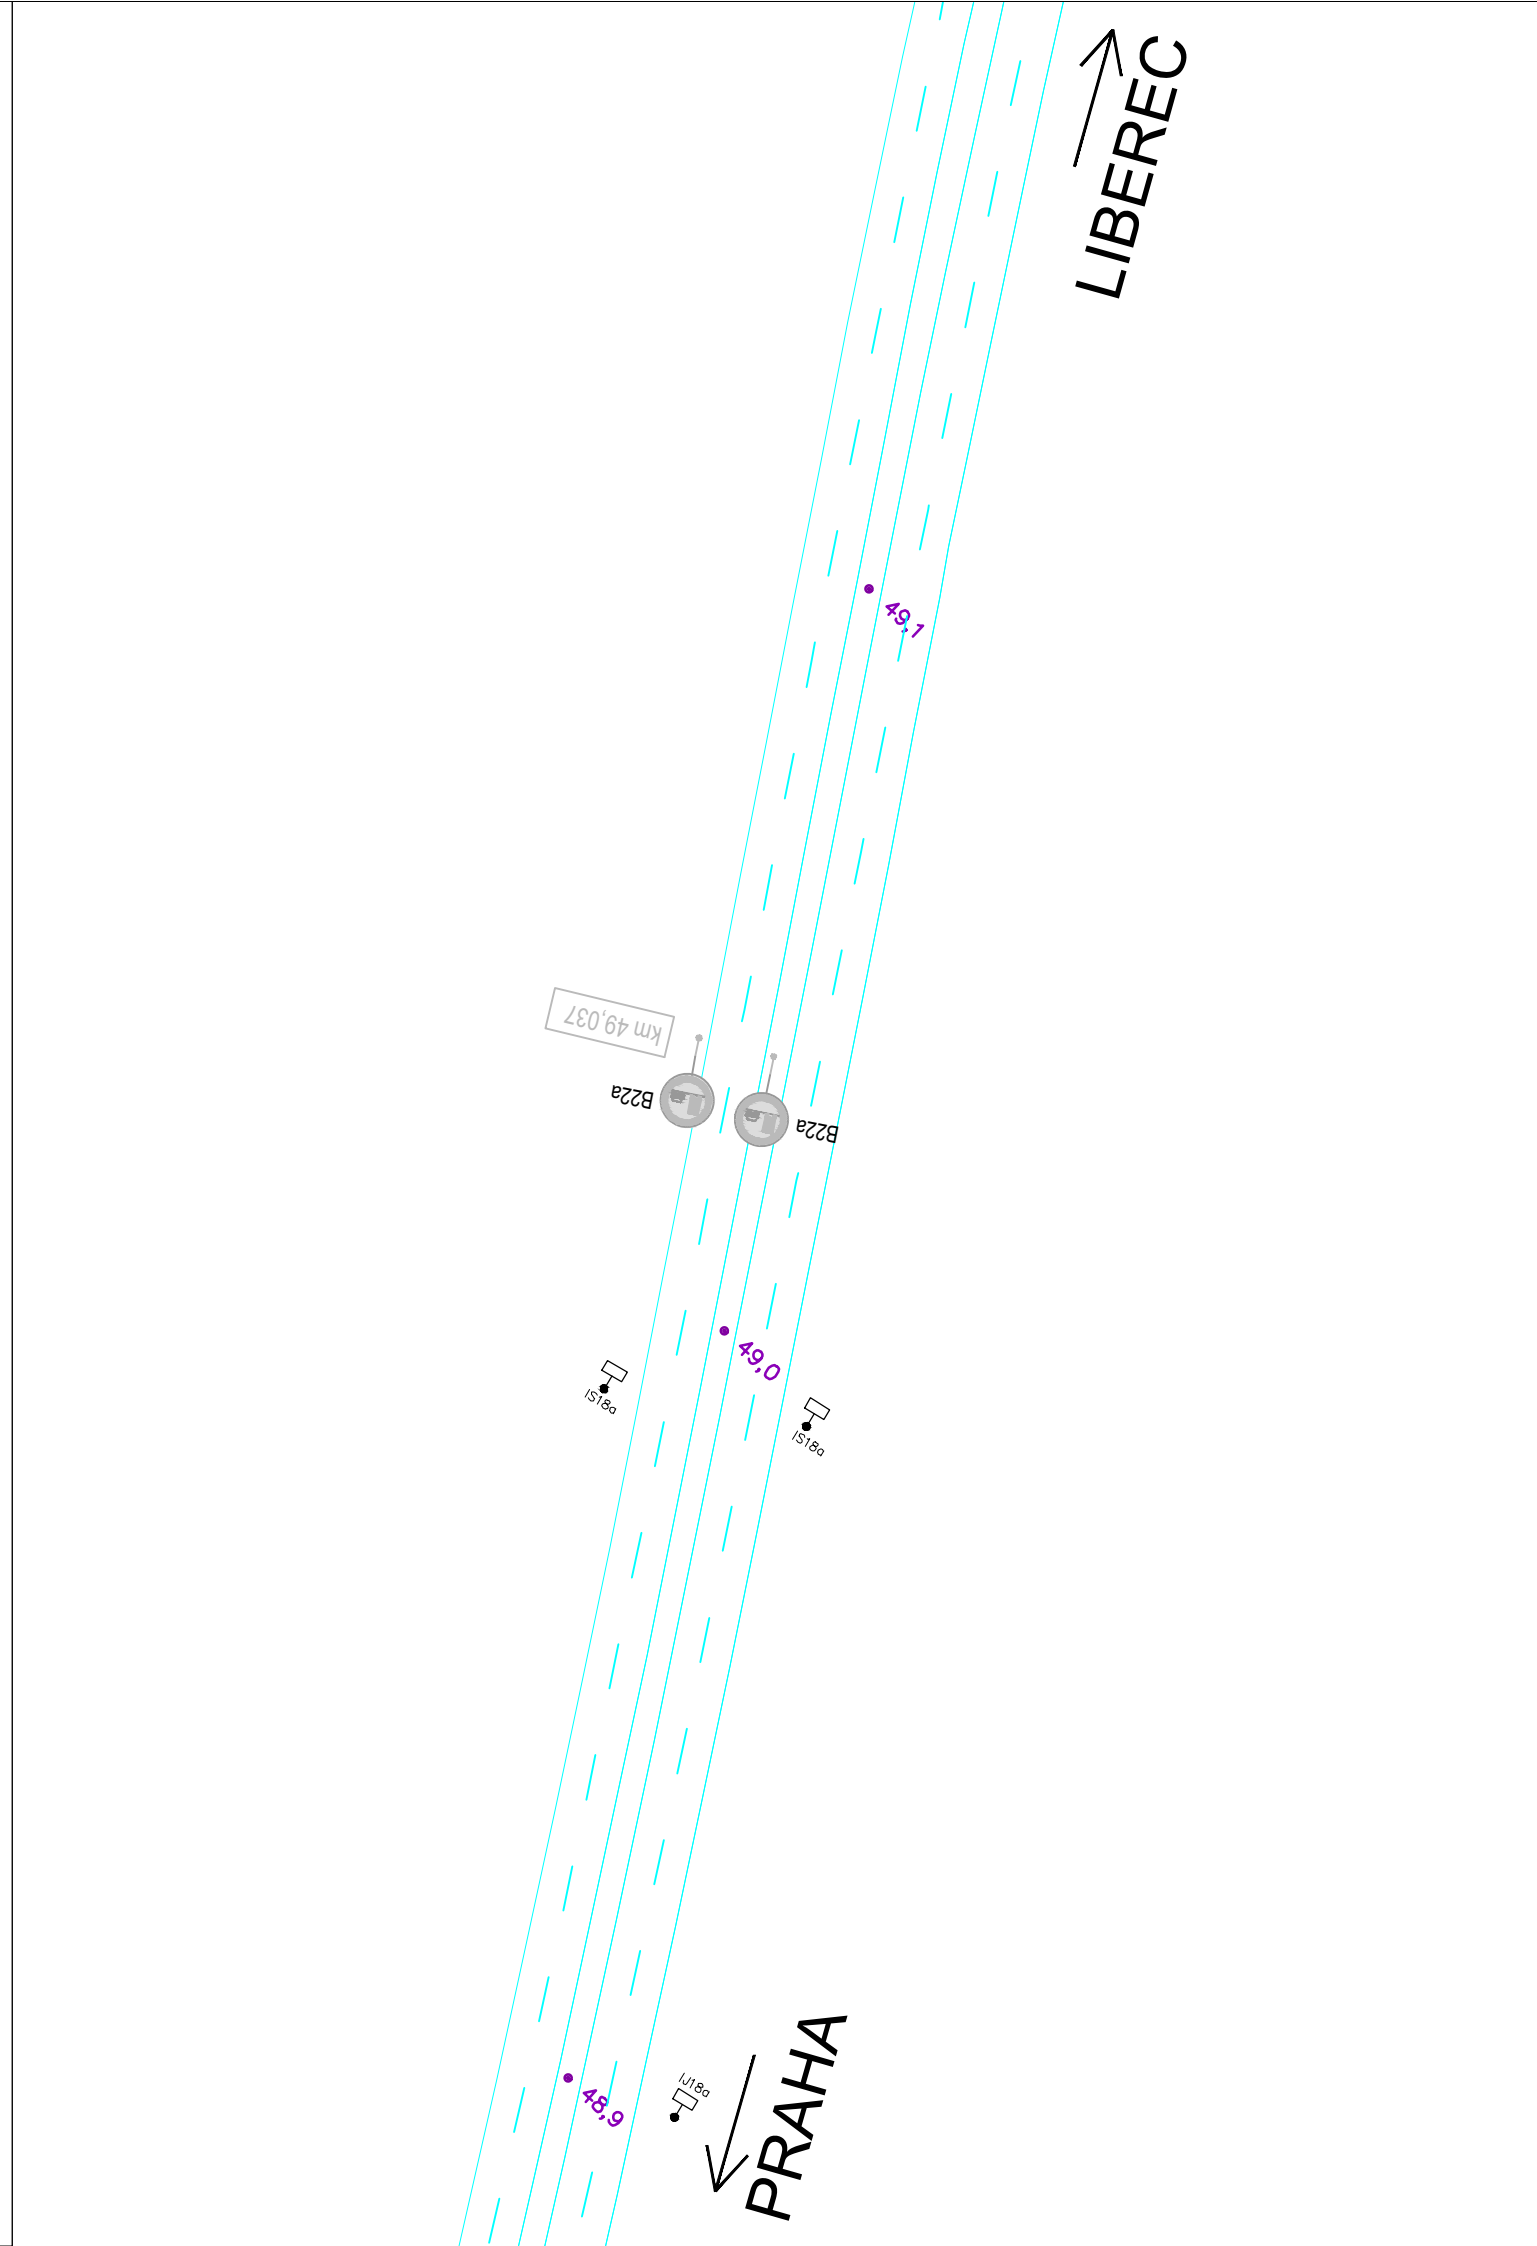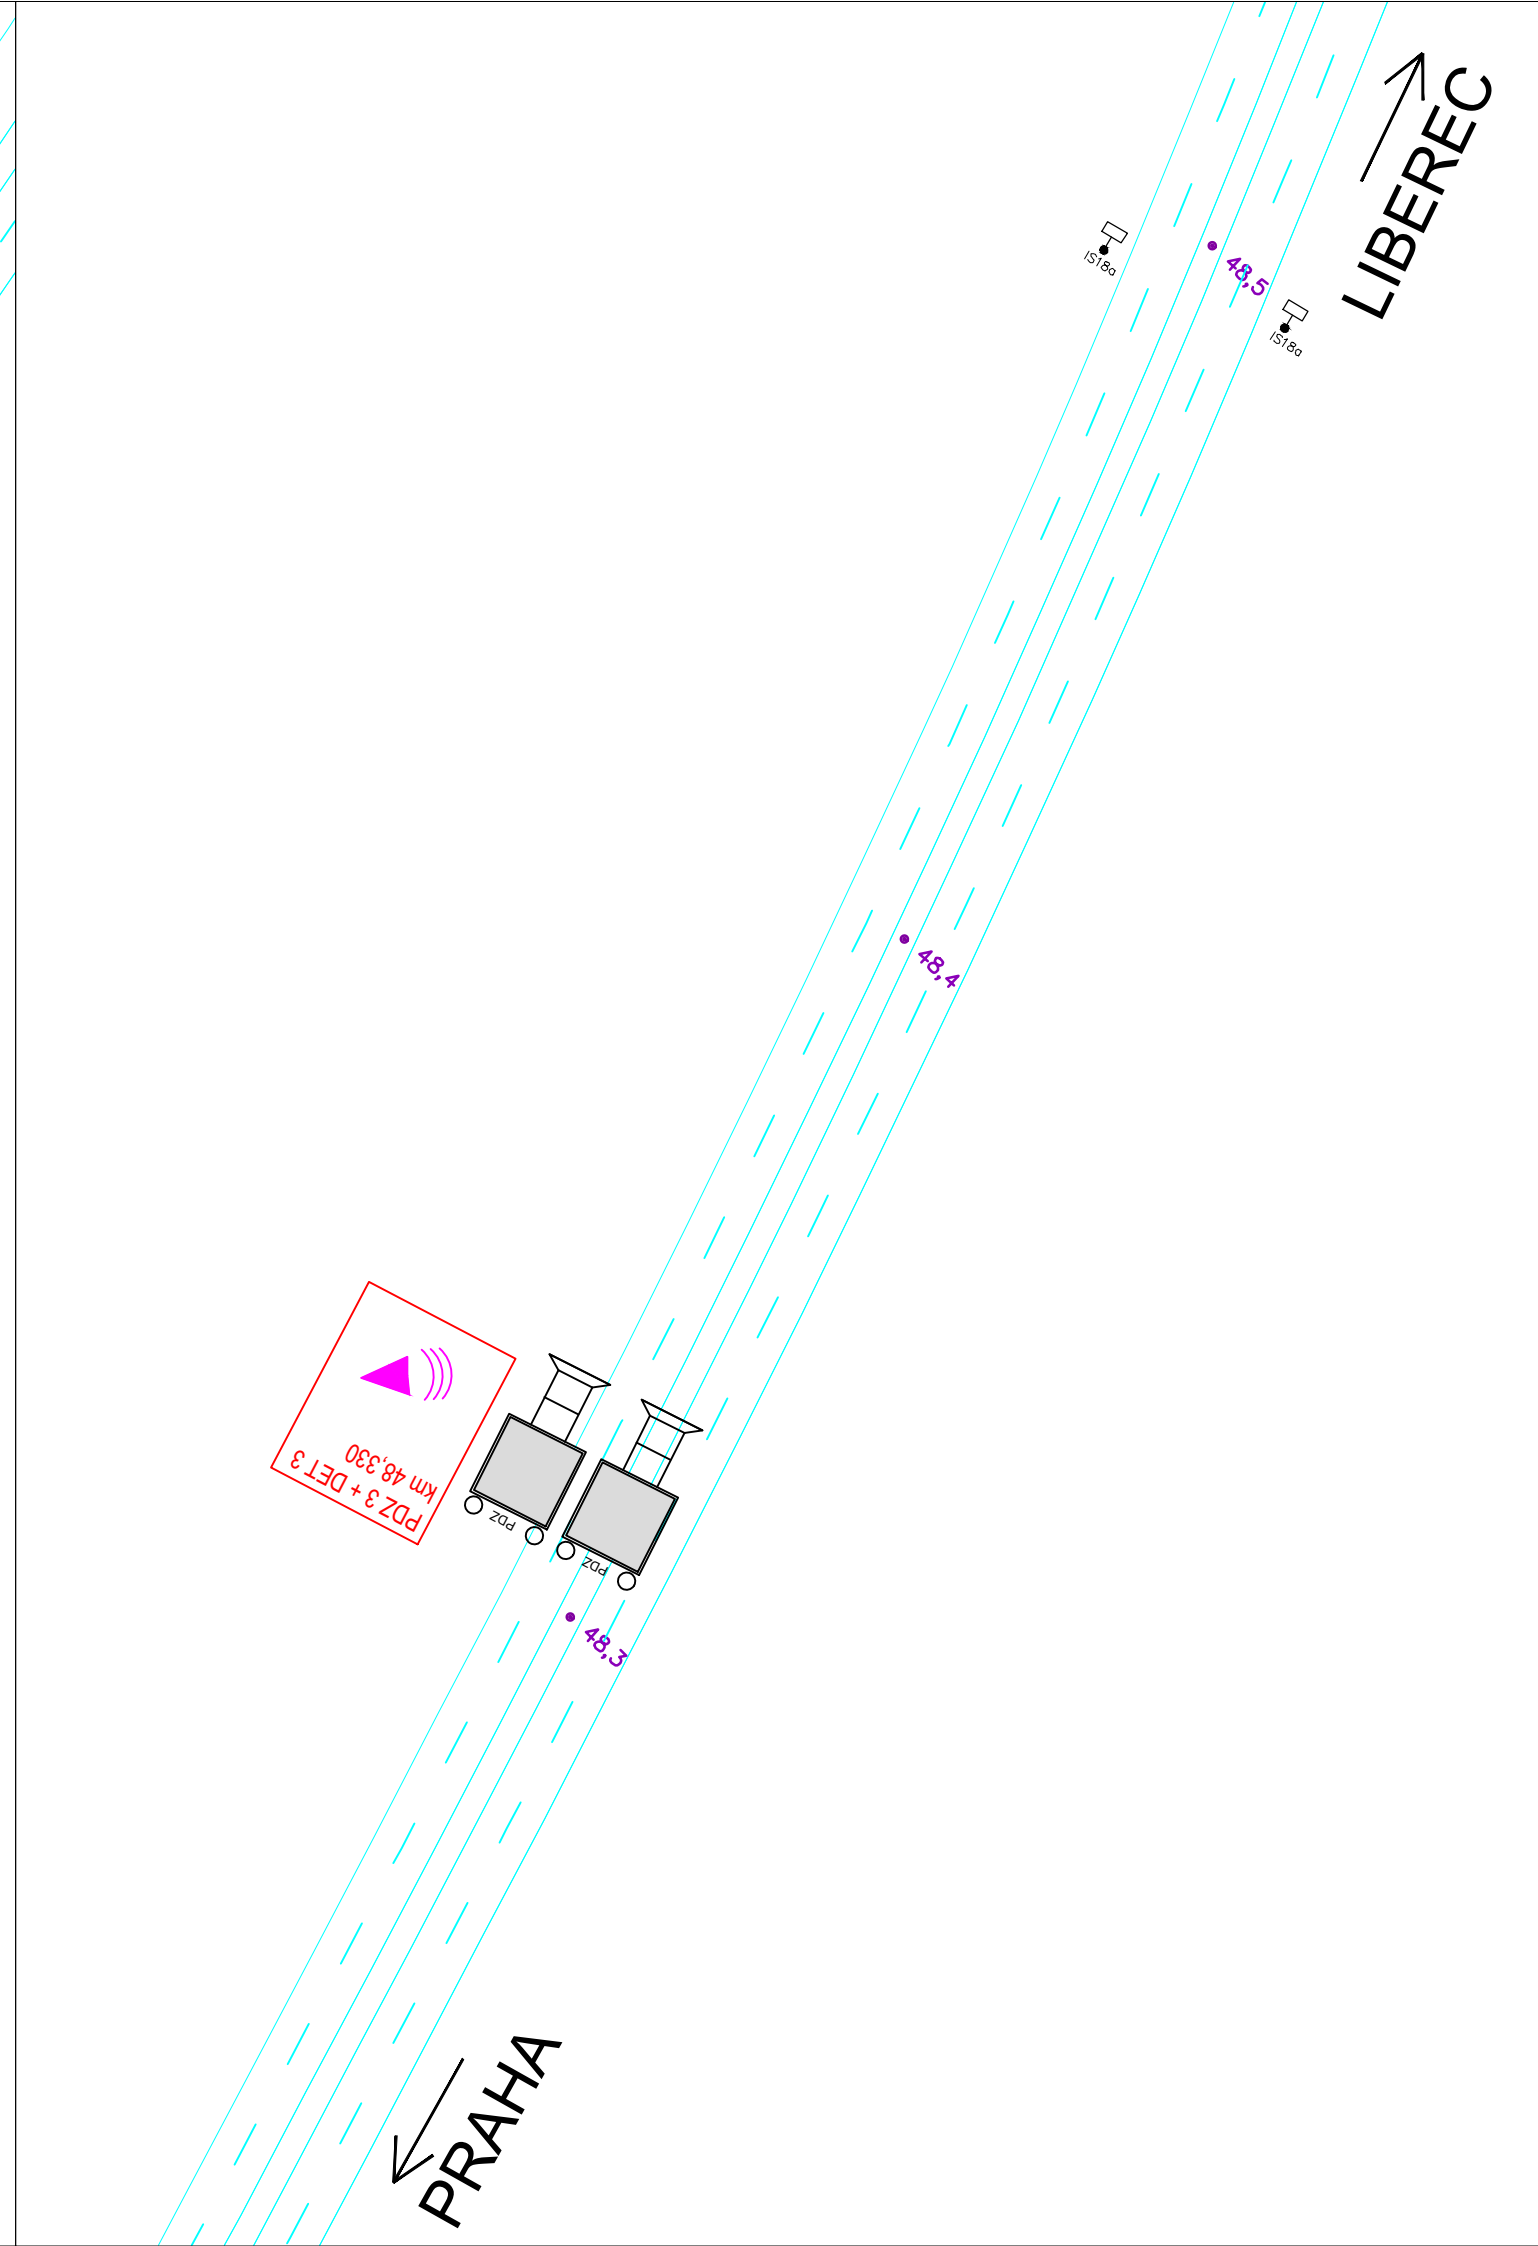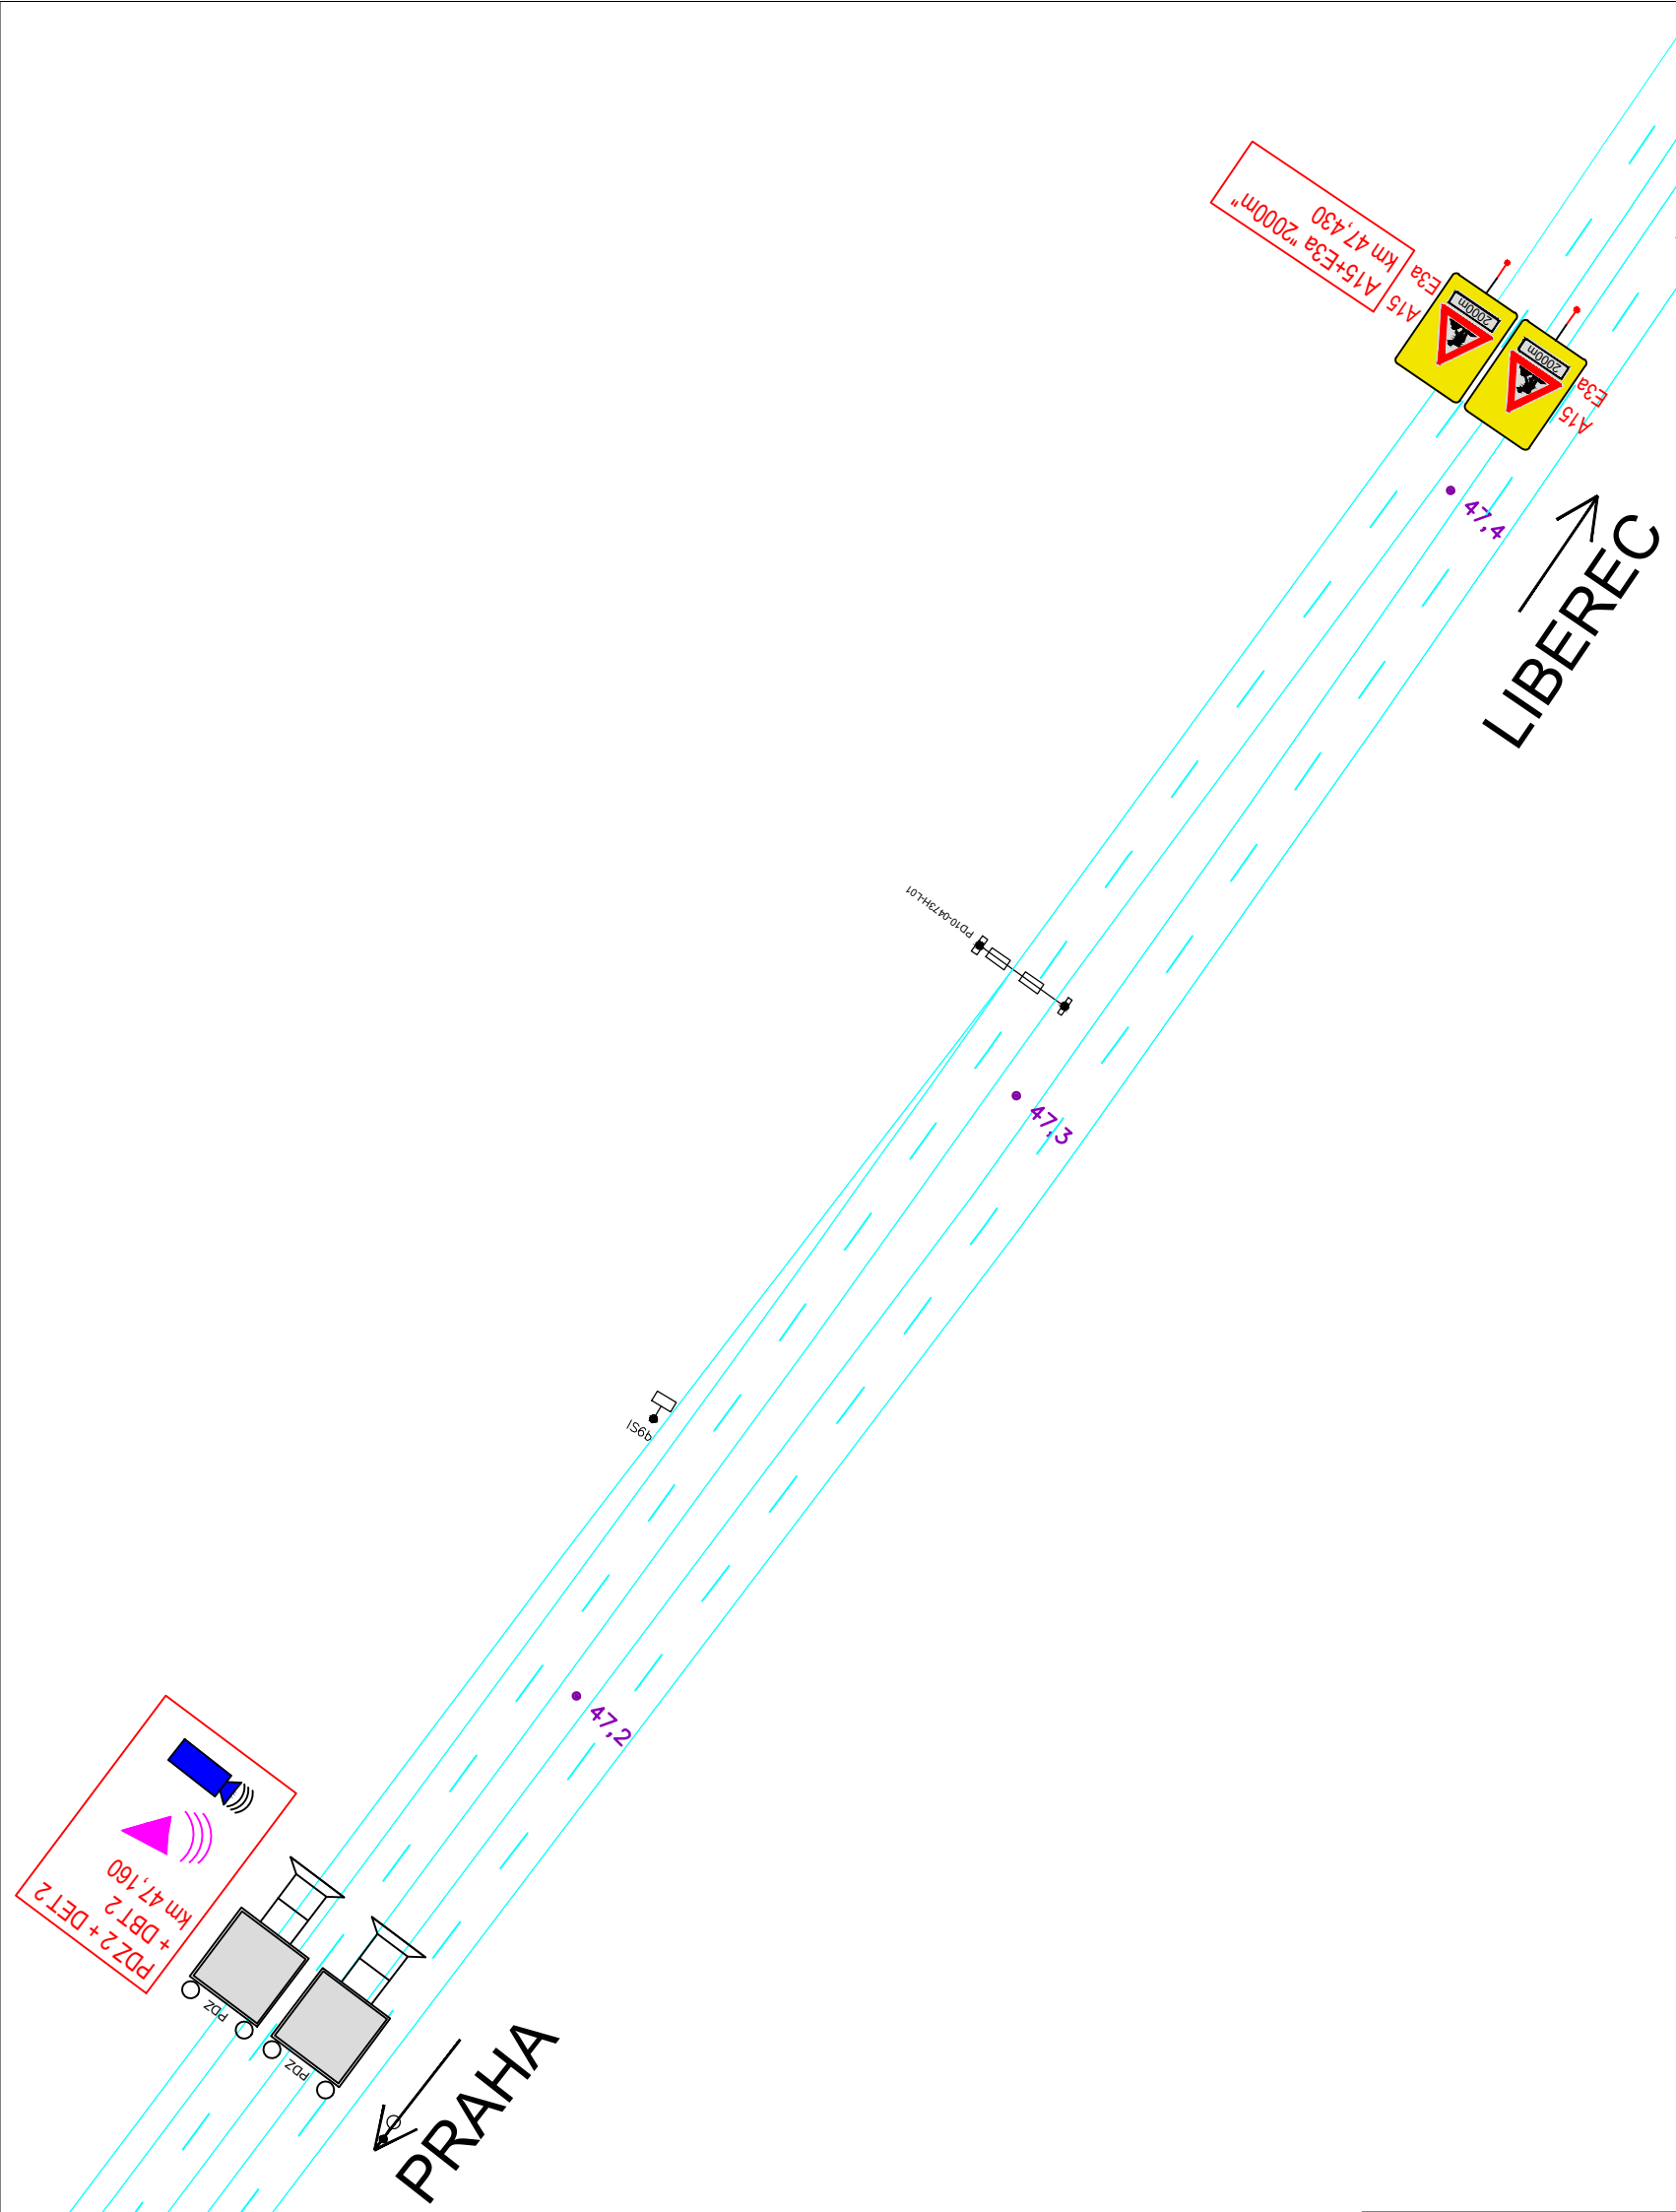


PŘ "A"

km 45,260

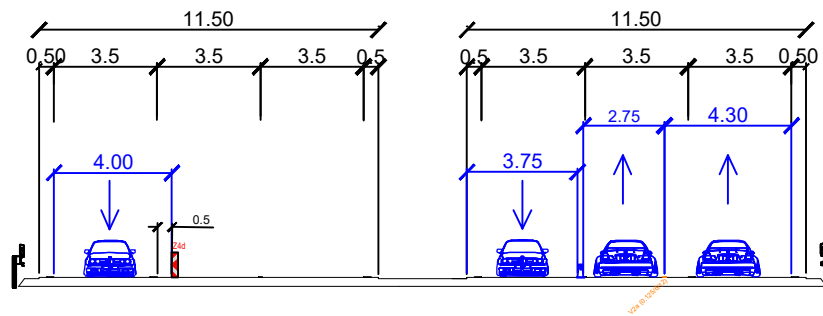


PŘ "B"

km 44,890

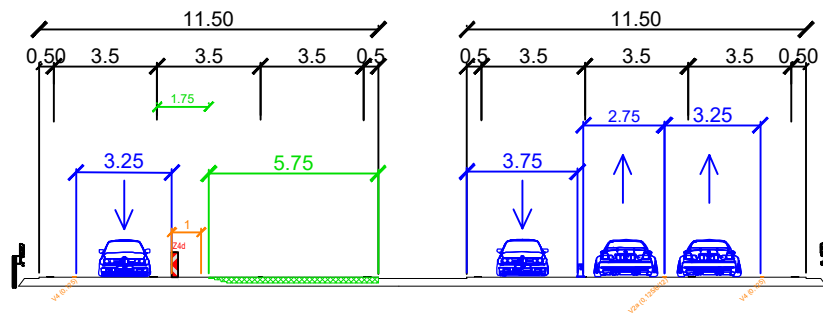


PŘ "C"

km 44,600

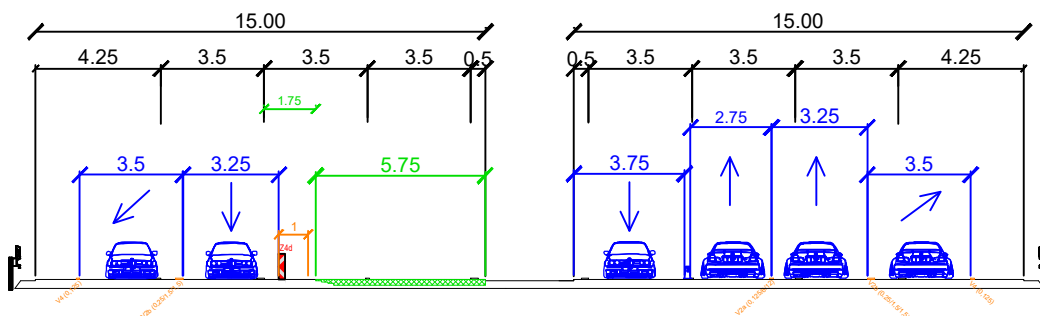

PŘ "D"

km 44,280

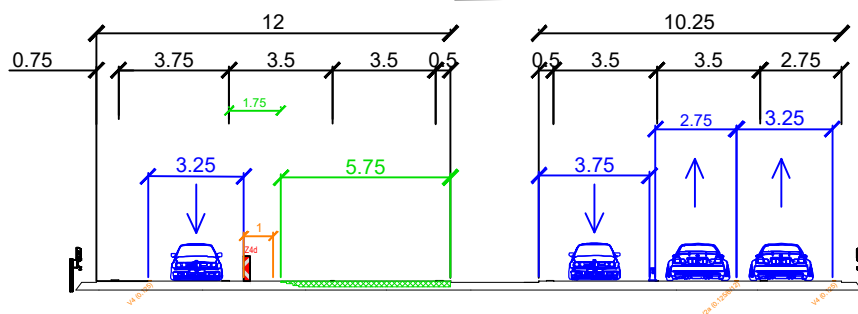

PŘ "E"

km 43,500

