


2.2 SITUACE DZ, DÍL 1
M 1:1000

Příloha k č. j. MD-42855/2025-940/10 ze dne 21. 11. 2025, část 2


MÚK 16 SLIVENEC

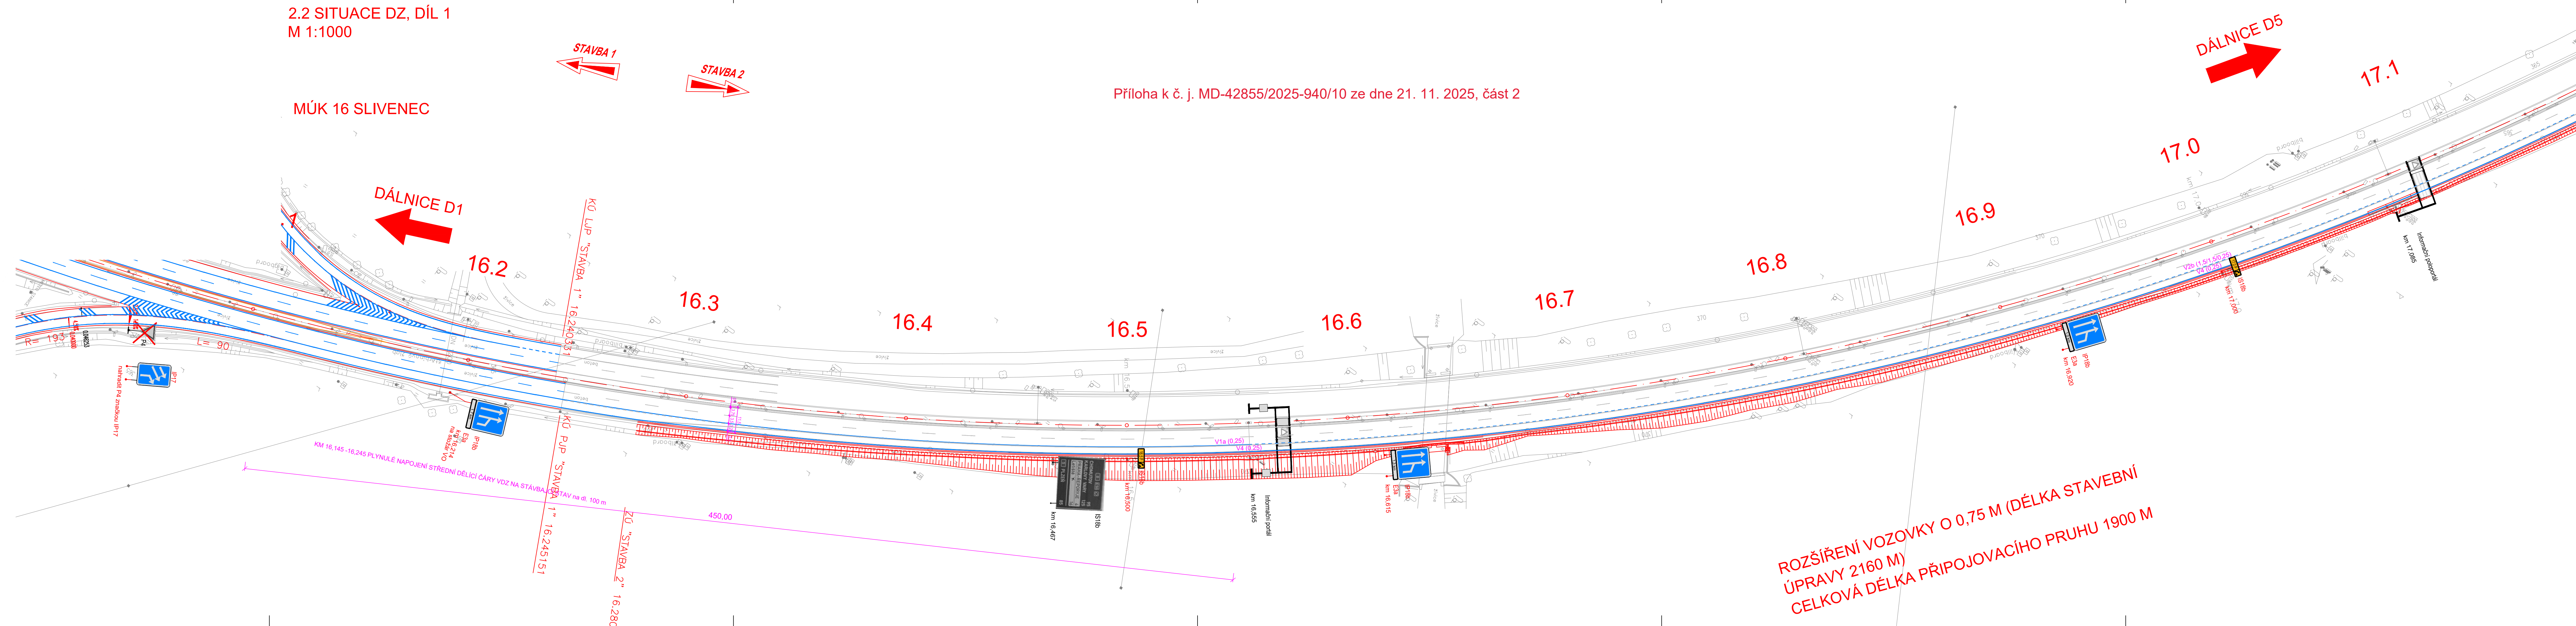

ROZŠÍŘENÍ VOZOVKY O 0,75 M (DĚLKA STAVEBNÍ
ÚPRAVY 2160 M)
CELKOVÁ DĚLKA PŘIPOJOVACÍHO PRUHU 1900 M

	STAVBA: D0 Oprava AB vozovky v km 13,443 - 16,100 vpravo a vlevo, včetně prodloužení přípojovacího pruhu v km 16,28 - 18,44 vpravo - PD	VÝKRES: SITUACE DZ, DÍL 1	
	STAVBA 2: prodloužení přípojovacího pruhu v km 16,28 - 18,44 vpravo	DATUM: 30.10.2025	MĚŘÍTKO: 1 : 1000

2.2 SITUACE DZ, DÍL 2
M 1:1000

 

ROZŠÍŘENÍ VOZOVKY O 0,75 M (DÉLKA STAVEBNÍ
ÚPRAVY 2160 M)
CELKOVÁ DÉLKA PŘIPOJOVACÍHO PRUHU 1900 M

	STAVBA	VÝKRES:	
	D0 Oprava AB vozovky v km 13,443 - 16,100 vpravo a vlevo, včetně prodloužení připojovacího pruhu v km 16,28 - 18,44 vpravo - PD	SITUACE DZ, DÍL 2	
	STAVBA 2: prodloužení připojovacího pruhu v km 16,28 - 18,44 vpravo	DATUM	30.10.2025
		MĚŘITKO:	1 : 10