


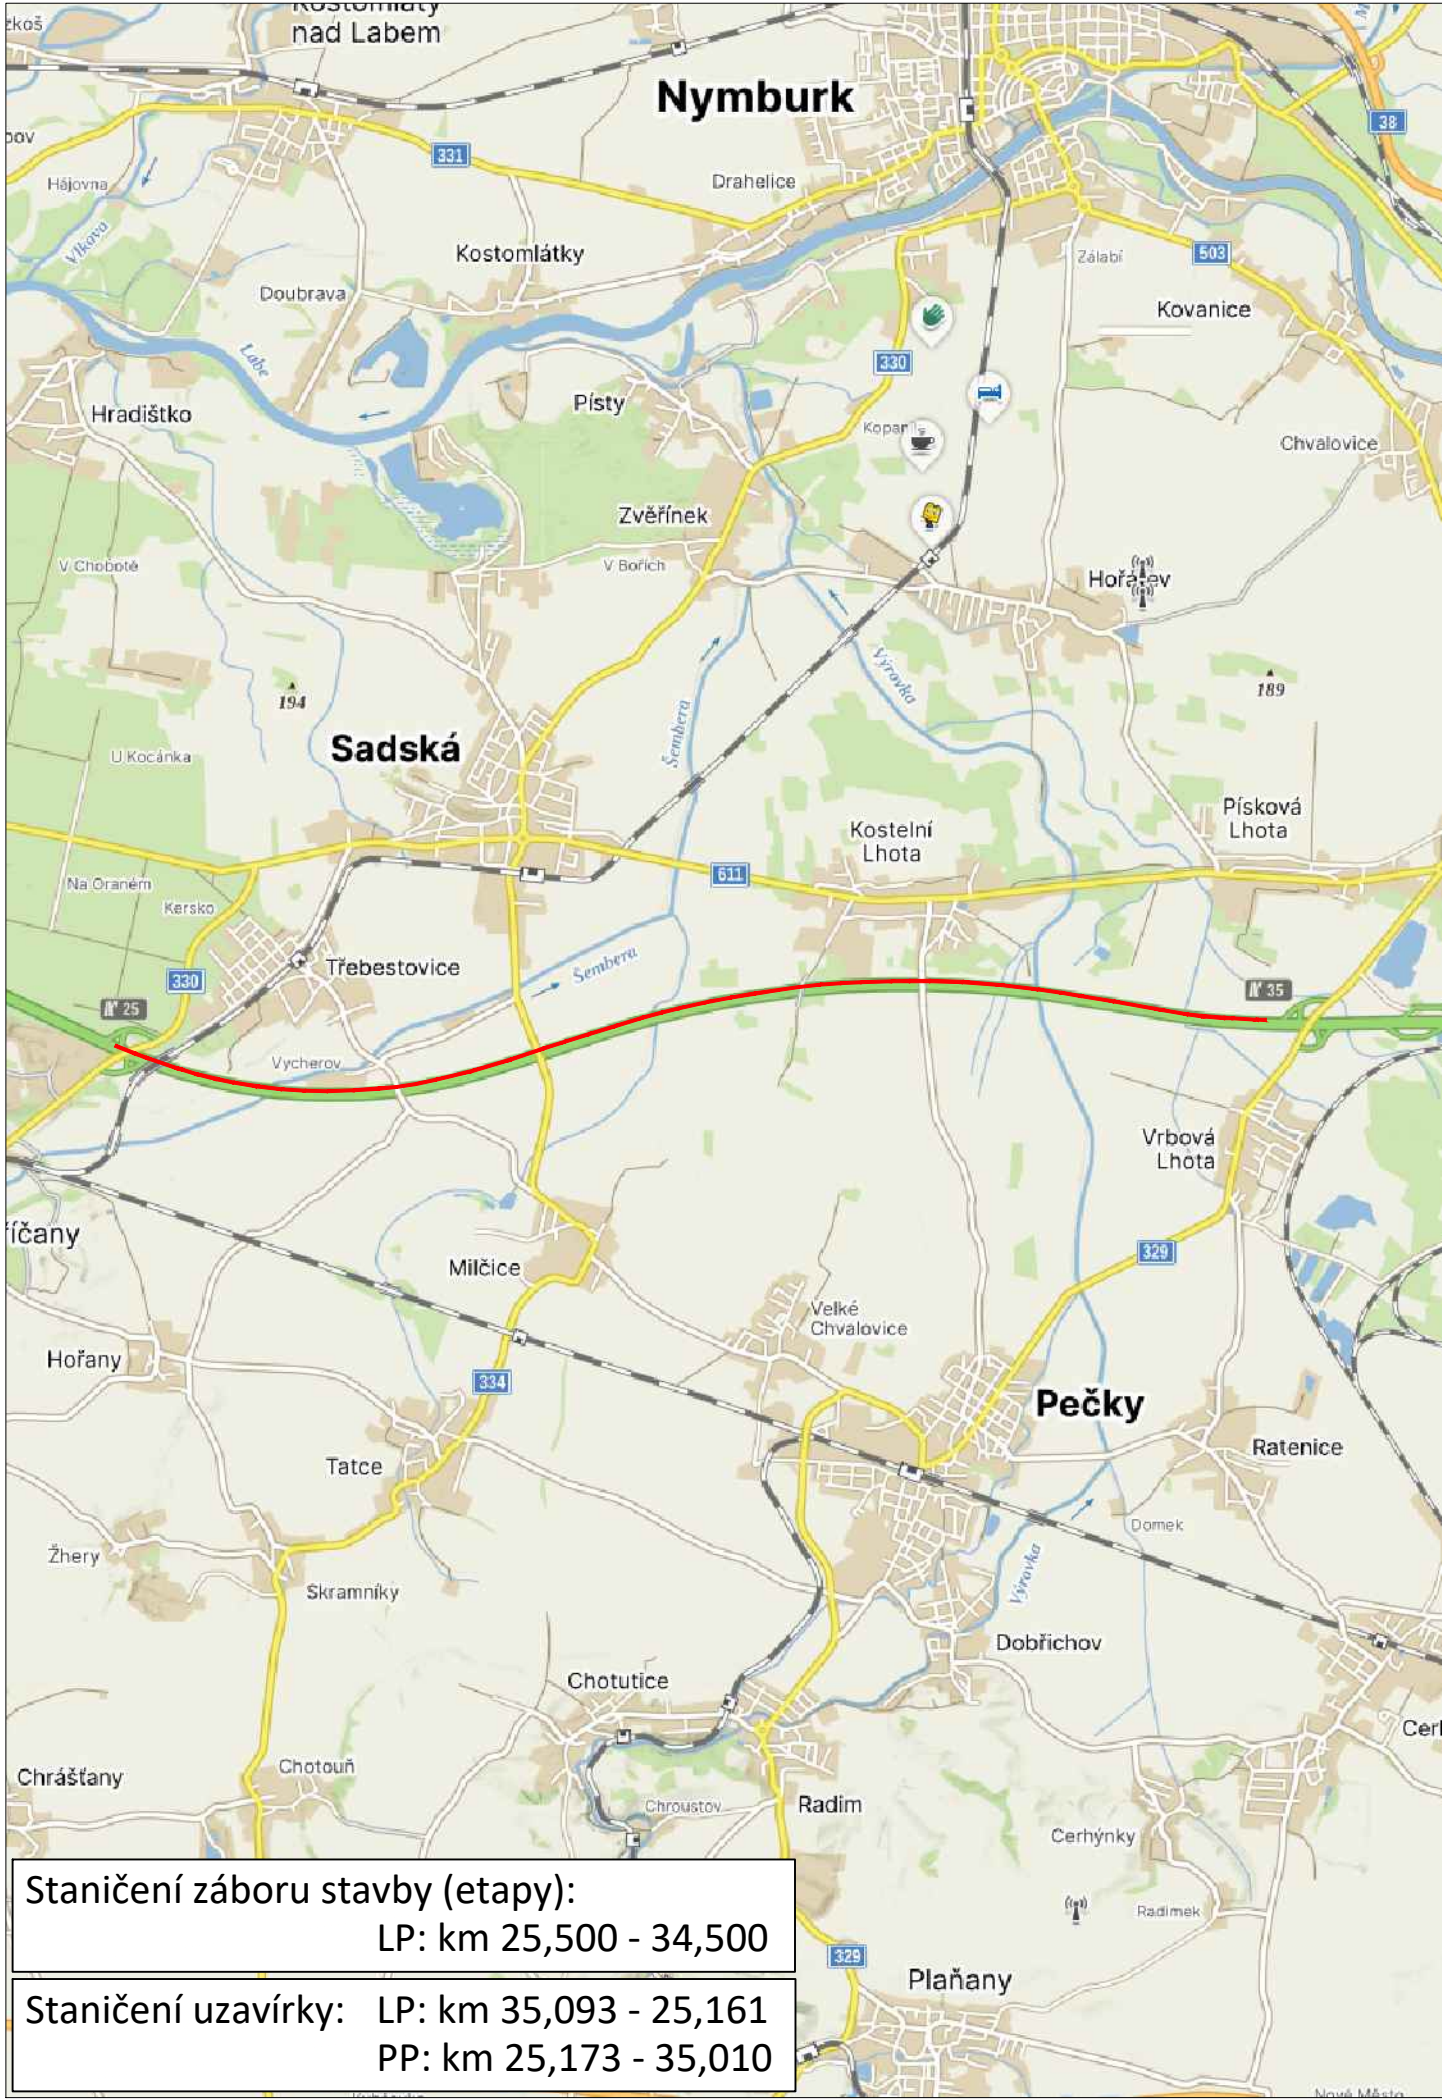

LEGENDA

Přechodné svislé dopravní značení

Stávající dopravní značení

Staničení

Zábor stavby


A15


A15

20,000



Stávající vodorovné dopravní značení

Přechodné vodorovné dopravní značení

Příloha k č. j. MD-44016/2026-940/7 ze dne 4. 8. 2026, situace "a"
(s umístěním nouzových zálivů v poloze "a")

Přechodné dopravní značení musí být provedeno a umístěno v souladu s PPK-PRE (ŘSD, 02/2024) a Příručkou pro označování pracovních míst na dálnicích a silnicích, I. dílem


Schválil:..... Schválil:.....



3K značky s.r.o.
Jiráskova 1519, 251 01 Říčany
tel.: +420 323 601 237, www.3kznavky.cz, info@3kznavky.cz

VYPRACOVAL: Jakub Turoň	HL. INŽENÝR PROJEKTU: Jakub Turoň	INVESTOR: ŘSD s.p.	ZHOTOVITEL: Skanska a.s.
ČÍSLO ZAKÁZKY: 26 01 046	DATUM: 07/2026		
AKCE: D11 Oprava AB v úseku km 40,400 - 26,890 vlevo		MĚŘÍTKO: 1:80000	FORMÁT: 2xA4
PŘÍLOHA: Zájmová mapa - etapa 1		STUPEŇ: RDS	PŘÍLOHA ČÍSLO: A.1
		KOPIE ČÍSLO:	


KOPIROVÁNÍ A ROZMNOŽOVÁNÍ POUZE PO PŘEDCHOZÍM SOUHLASU 3K ZNAČKY s.r.o.

 



PRAHA

→

R KRAJ OVÉ

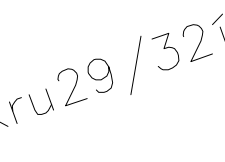


	SK značky s.r.o. Jiráskova 151/1, 021 01 Říčany tel.: +420 323 601 237, info@skznamky.cz
LEGENDA: 	AKCE: "D1 oprava AB km 40-26 LS" PŘÍLOHA: Situace DIO etapa 1 - IIa
Přechodové vstupy dopravní značky Stálý dopravní znak Stávající Zrušený stávající	Stávající vodorovné dopravní značky Přechodové vodorovné dopravní značky PŘÍLOHA ČÍSLO C.2a

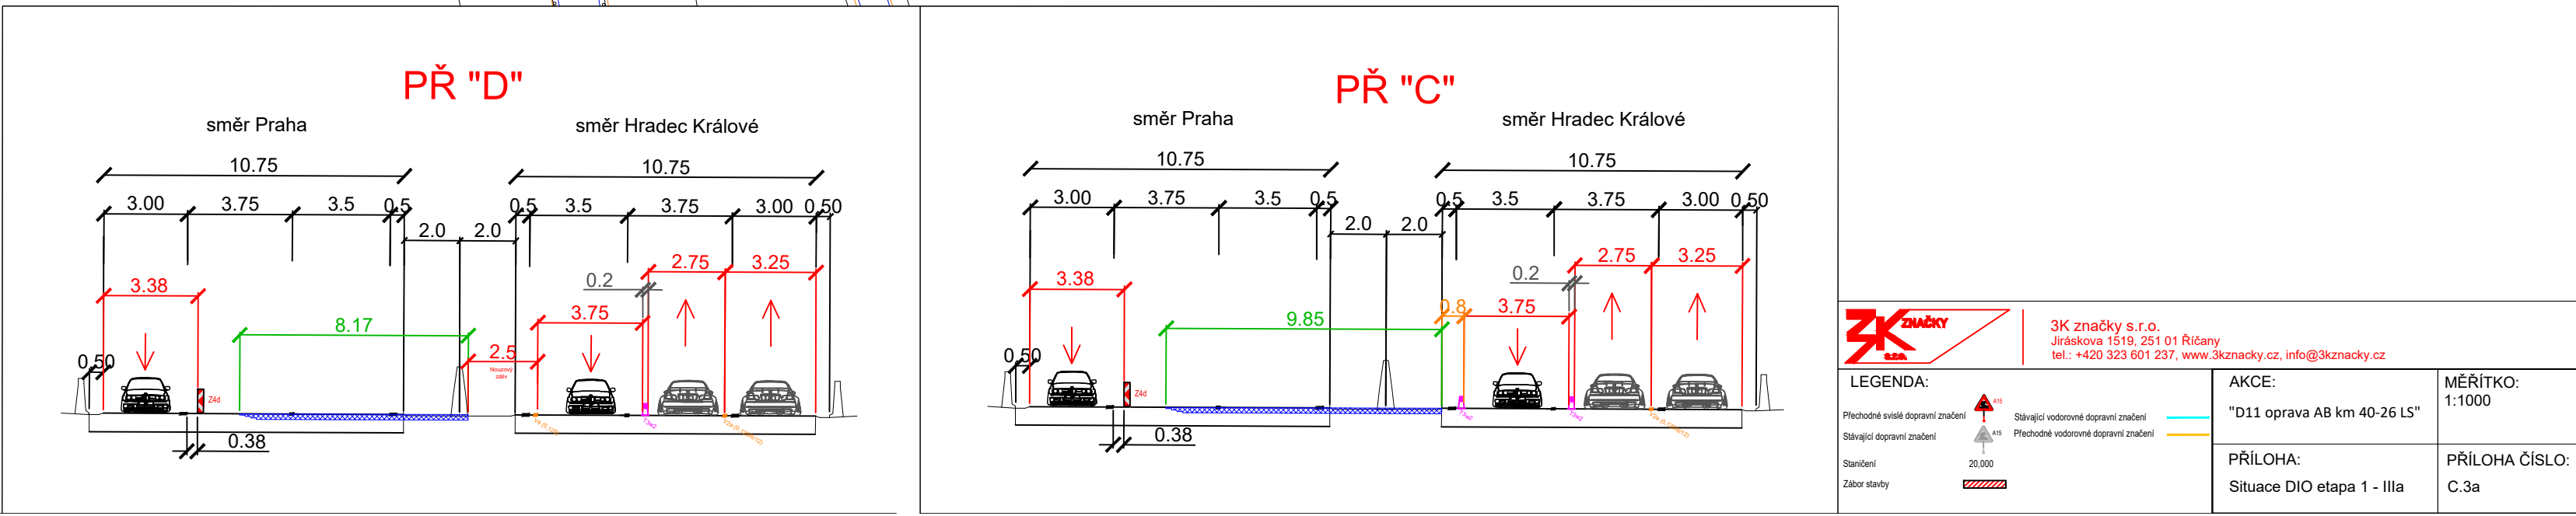 





←
PRAHA

ΠΡ ΚΡΑΤ

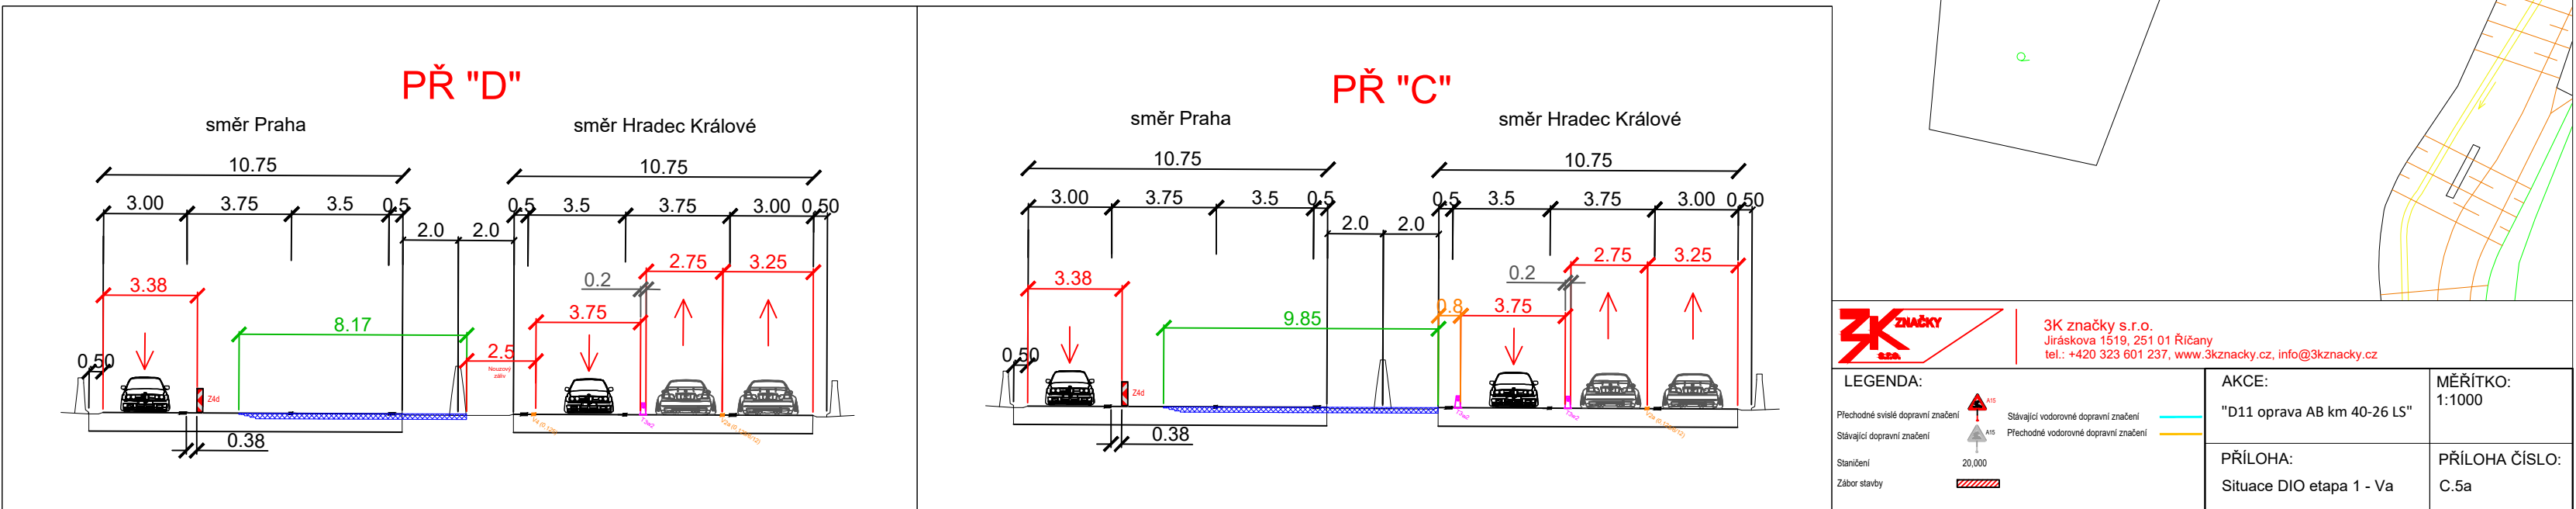

← PRAHA

→ HR. KRÁLOVÉ

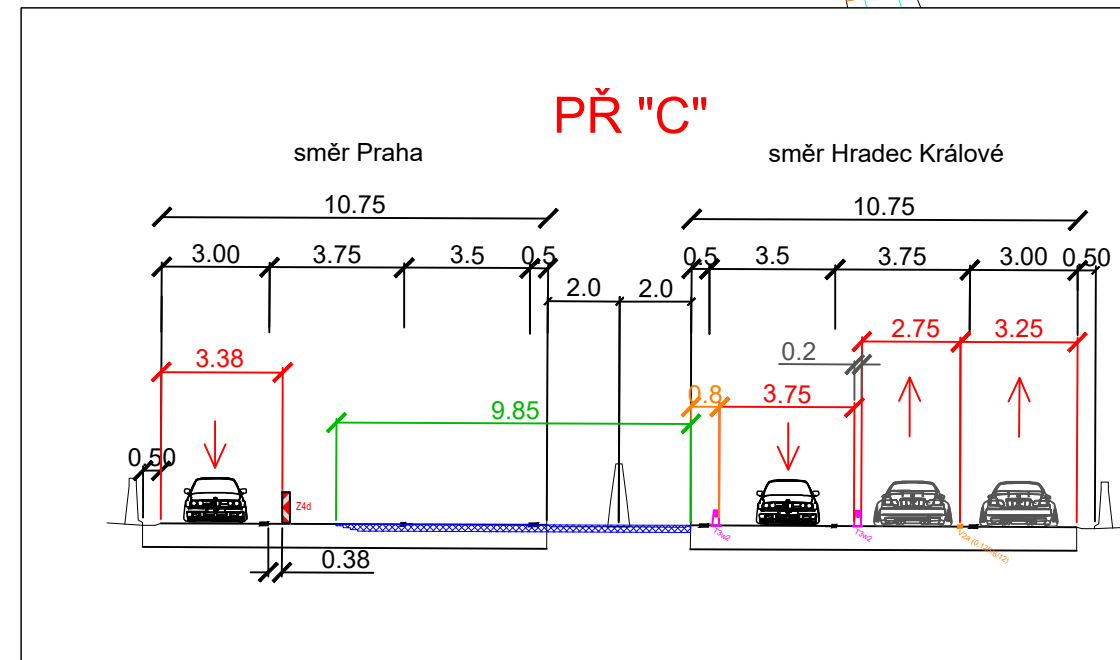 

3K značky 3K značky s.r.o. Jiráskova 1513, 201 01 Říčany tel.: +420 323 601 237, www.3kznavky.cz, info@3kznavky.cz		AKCE: "D11 oprava AB km 40-26 LS"		MÉRITKO: 1:1000
LEGENDA: Přechodná vlnitá dopravní značení Stavující dopravní značení Stavující Zábor starý		Stavující vodorovné dopravní značení Přechodná vodorovné dopravní značení 20.00		PŘÍLOHA: Situace DIO etapa 1 - VIa
				PŘÍLOHA ČÍSLO: C.6a


33.0


33.5

32.5

←
PRAHA

HR. KRÁLOVÉ →

 

 

3K značky 3K značky s.r.o. Jiráskova 1518, 201 01 Říčany tel.: +420 323 601 237, www.3kznacky.cz, info@3kznacky.cz		AKCE: "D11 oprava AB km 40-26 LS"		MÉRITKO: 1:1000
LEGENDA: Přechodní vlnitý dopravní značení Stavující dopravní značení Stavění Zábor stavby		Stávající vodorovné dopravní značení Plánované vodorovné dopravní značení 20,00		PŘÍLOHA: Situace DIO etapa 1 - Villa
				PŘÍLOHA ČÍSLO: C.8a

VÝSTAVBA DIO - Etapa 1 (z 1a na 1b)
Schéma VI.

Práce: Úpava svodidel (při SDP) T3w2 - převedený LJP VLEVO
Čas: Dle příslušného rozhodnutí o uzavírce

Hlavní využití schéma: DK 241,
případně DK 247 (v noci)

