


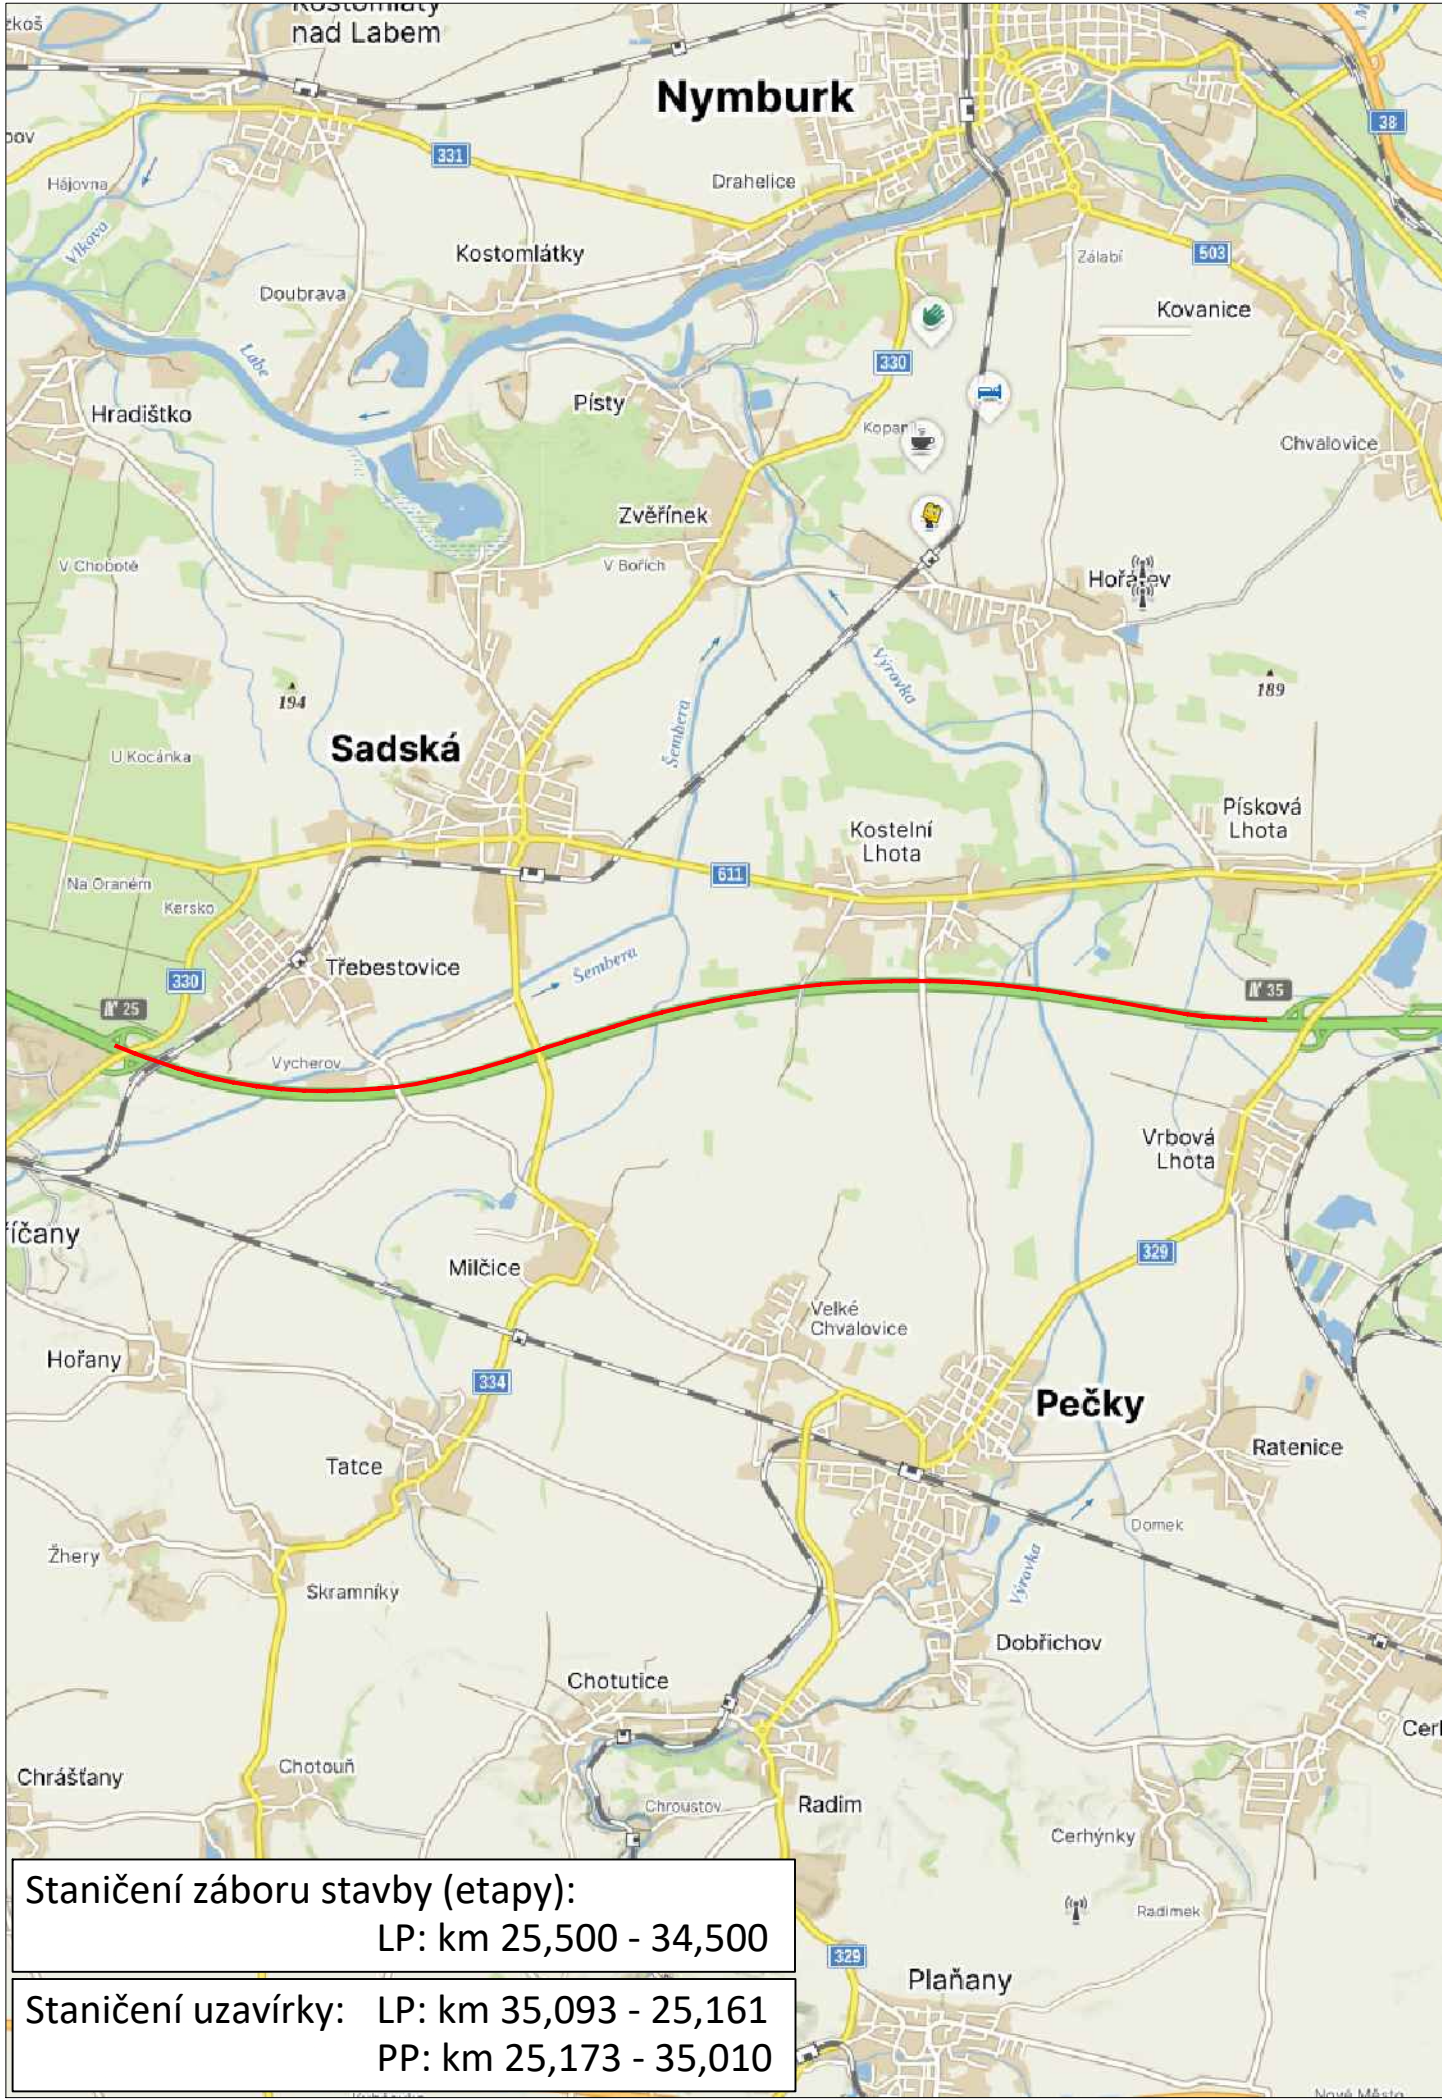

LEGENDA

Přechodné svislé dopravní značení

Stávající dopravní značení

Staničení

Zábor stavby

20,000

Stávající vodorovné dopravní značení

Přechodné vodorovné dopravní značení

Příloha k č. j. MD-44016/2026-940/7 ze dne 4. 8. 2026, situace "a"
(s umístěním nouzových zálivů v poloze "a")


Přechodné dopravní značení musí být provedeno a umístěno v
souladu s PPK-PRE (ŘSD, 02/2024) a Příručkou pro označování
pracovních míst na dálnicích a silnicích, I. dílem

Schválil:..... Schválil:.....



3K značky s.r.o.
Jiráskova 1519, 251 01 Říčany
tel.: +420 323 601 237, www.3kznavky.cz, info@3kznavky.cz

VYPRACOVAL: Jakub Turoň	HL. INŽENÝR PROJEKTU: Jakub Turoň	INVESTOR: ŘSD s.p.	ZHOTOVITEL: Skanska a.s.
ČÍSLO ZAKÁZKY: 26 01 046	DATUM: 07/2026		
AKCE: D11 Oprava AB v úseku km 40,400 - 26,890 vlevo		MĚŘÍTKO: 1:80000	FORMÁT: 2xA4
PŘÍLOHA: Zájmová mapa - etapa 1		STUPEŇ: RDS	PŘÍLOHA ČÍSLO: A.1
		KOPIE ČÍSLO:	

 

3K značky s.r.o.
Jiráskova 1819, 251 01 Říčany
tel.: +420 323 601 037, www.3kznanaky.cz, info@3kznanaky.cz

LEGENDA:

- Technická výkresová část (rekonstrukce)
- Stávající výkresová část (rekonstrukce)
- Stávající výkresová část (rekonstrukce)
- Stávající výkresová část (rekonstrukce)

AKCE:

- "D11 oprava AB km 40-26 LS"

MÉRITKO:

1:1000

PRÍLOHA:

Situace D10 etapa 1 - 1b

PRÍLOHA ČÍSLO:

C.1b

←
PRAHA

→
HR. KRÁLOVÉ


BOHEMIA-PARKET s.r.o.

Recykloční centrum WANSIDA

V zákr. 29/321



lanavstvi

úřad

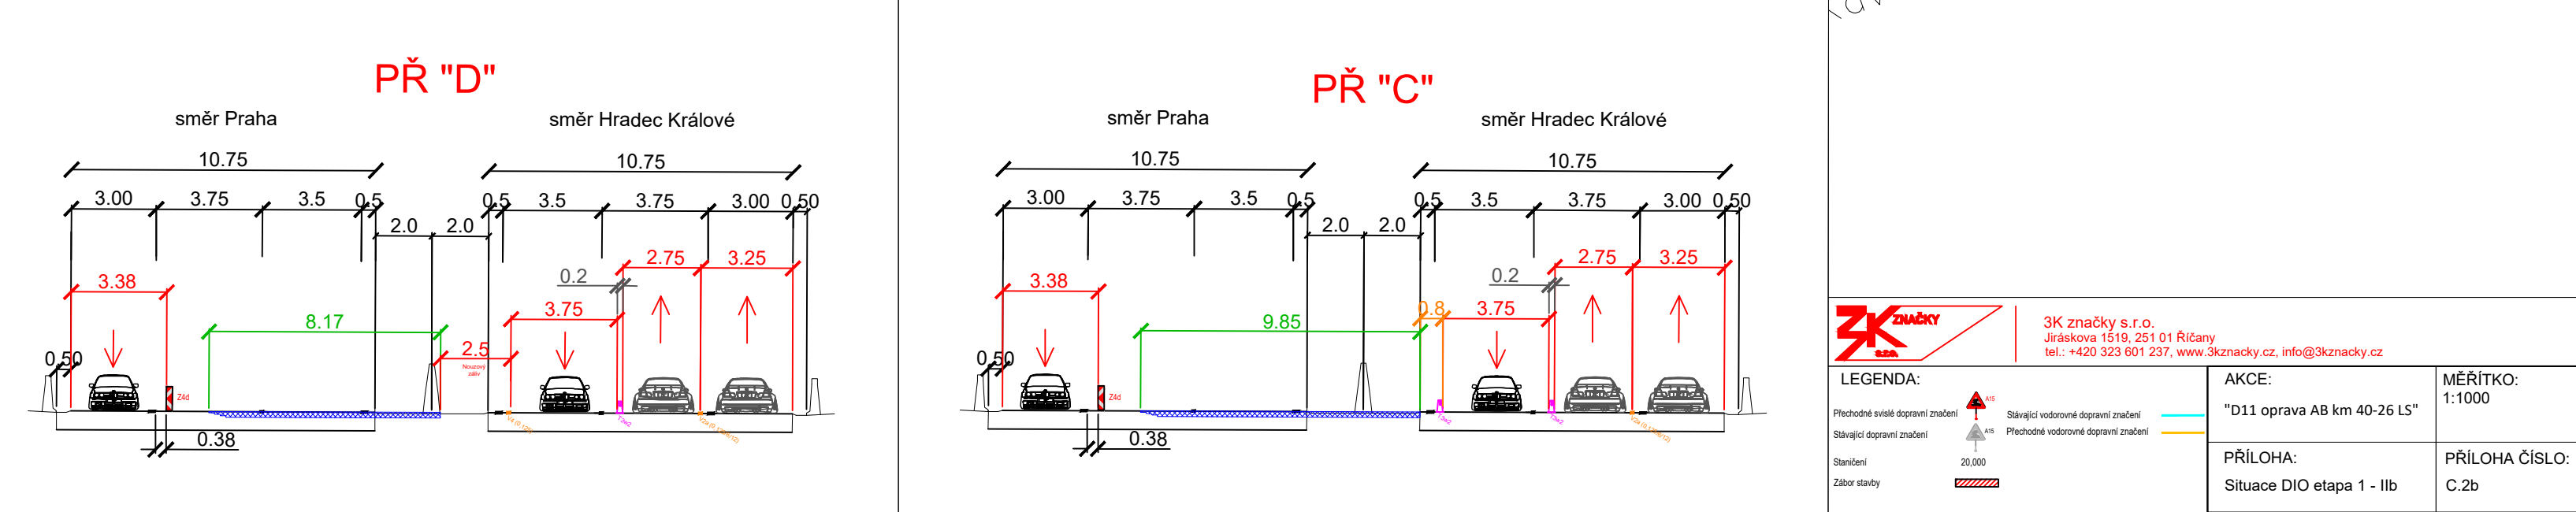

← PRAHA

→ HR. KRÁLOVÉ

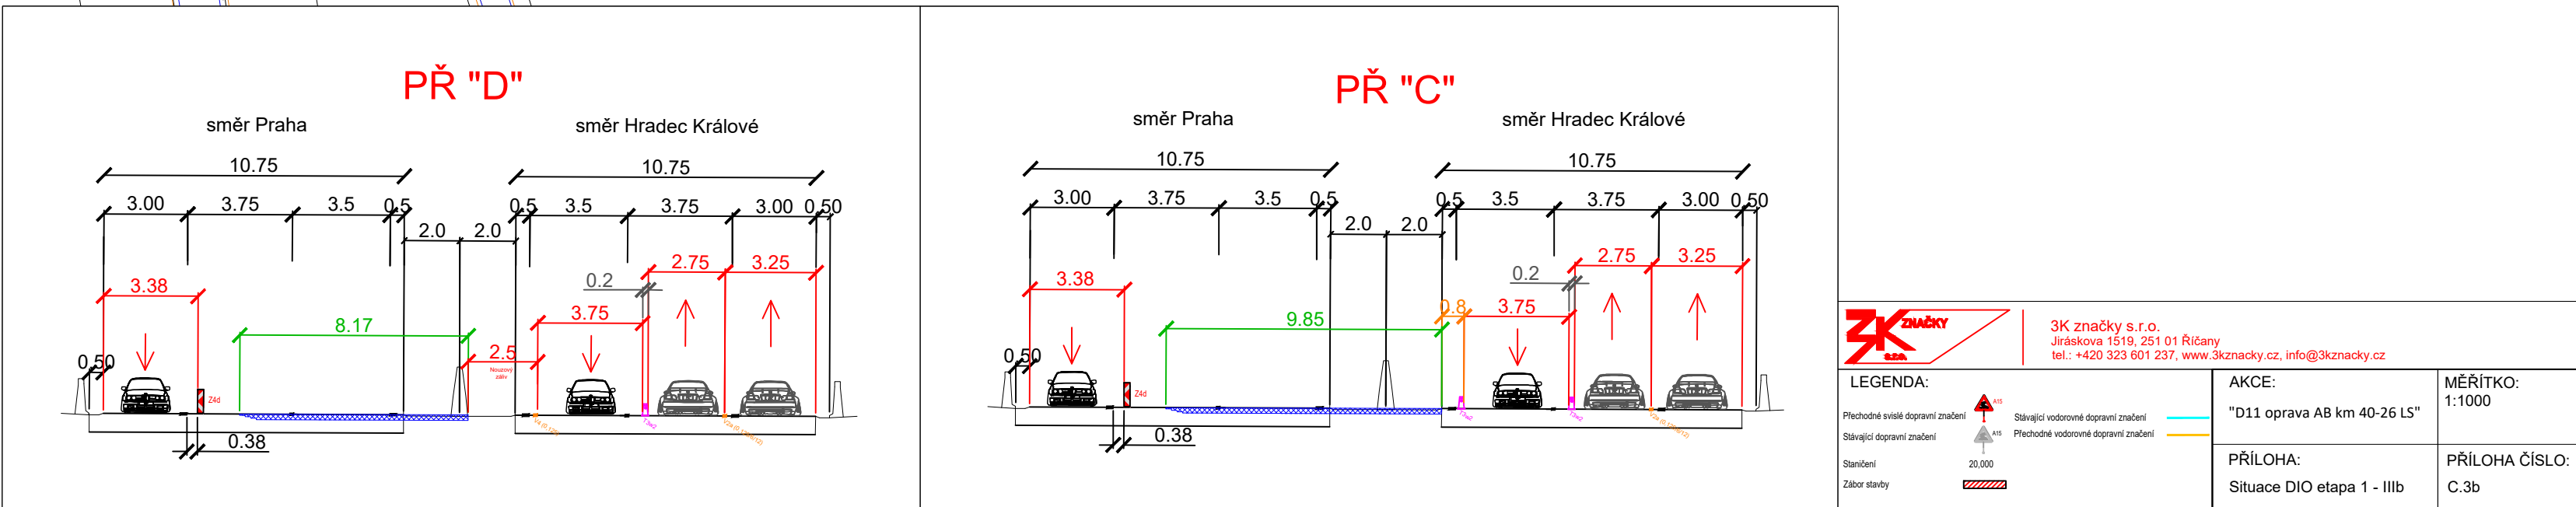
 


←
PRAHA

→
HR. KRÁLOVÉ



Kravská obec

Mokrá Louka

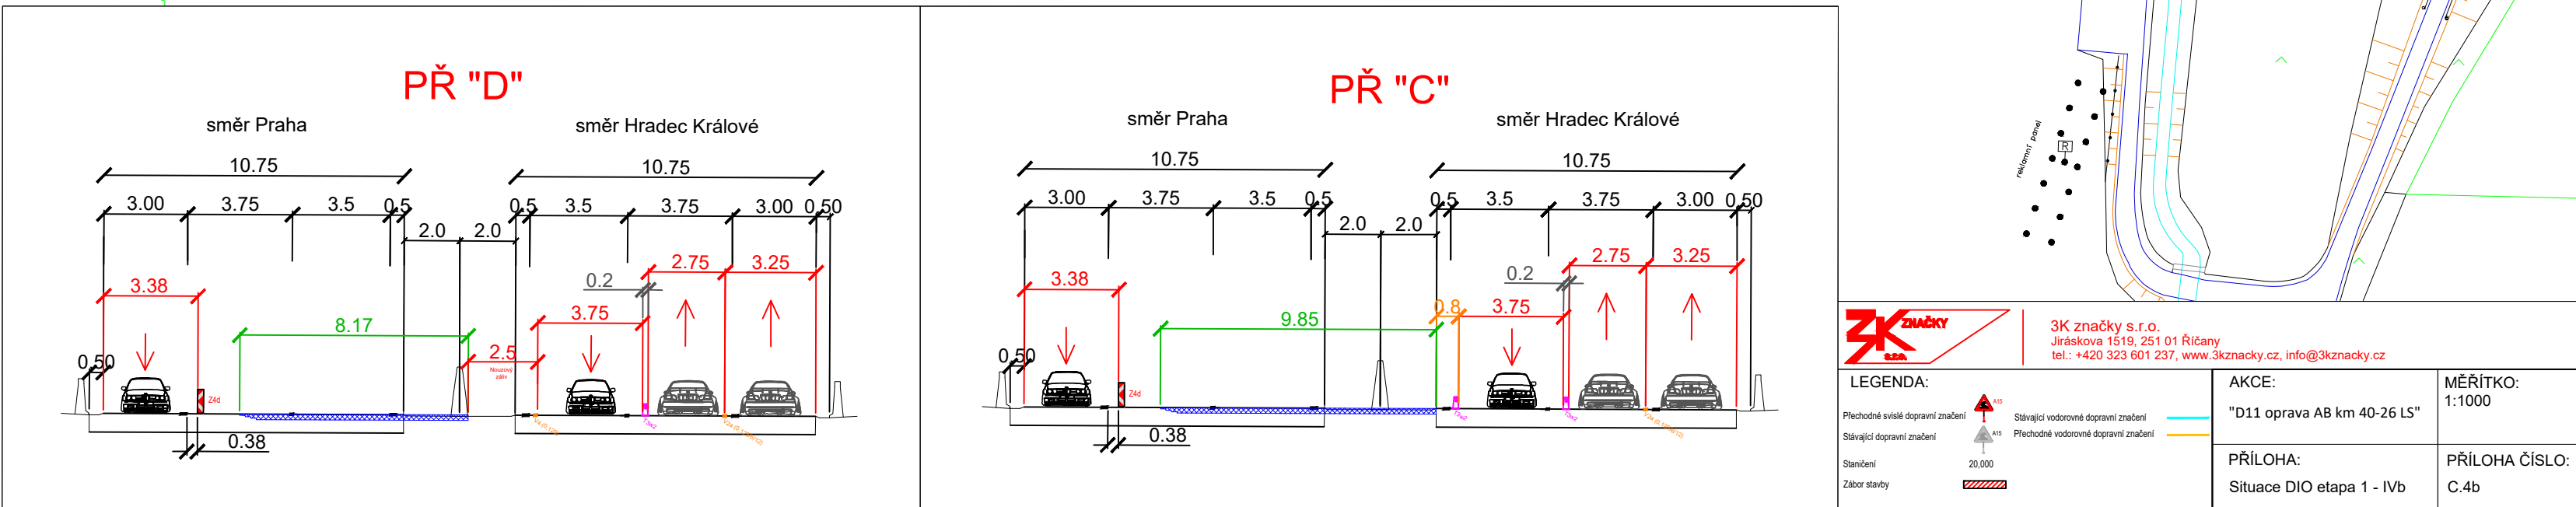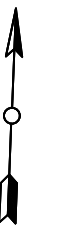

← PRAHA

→ HR. KRÁLOVÉ

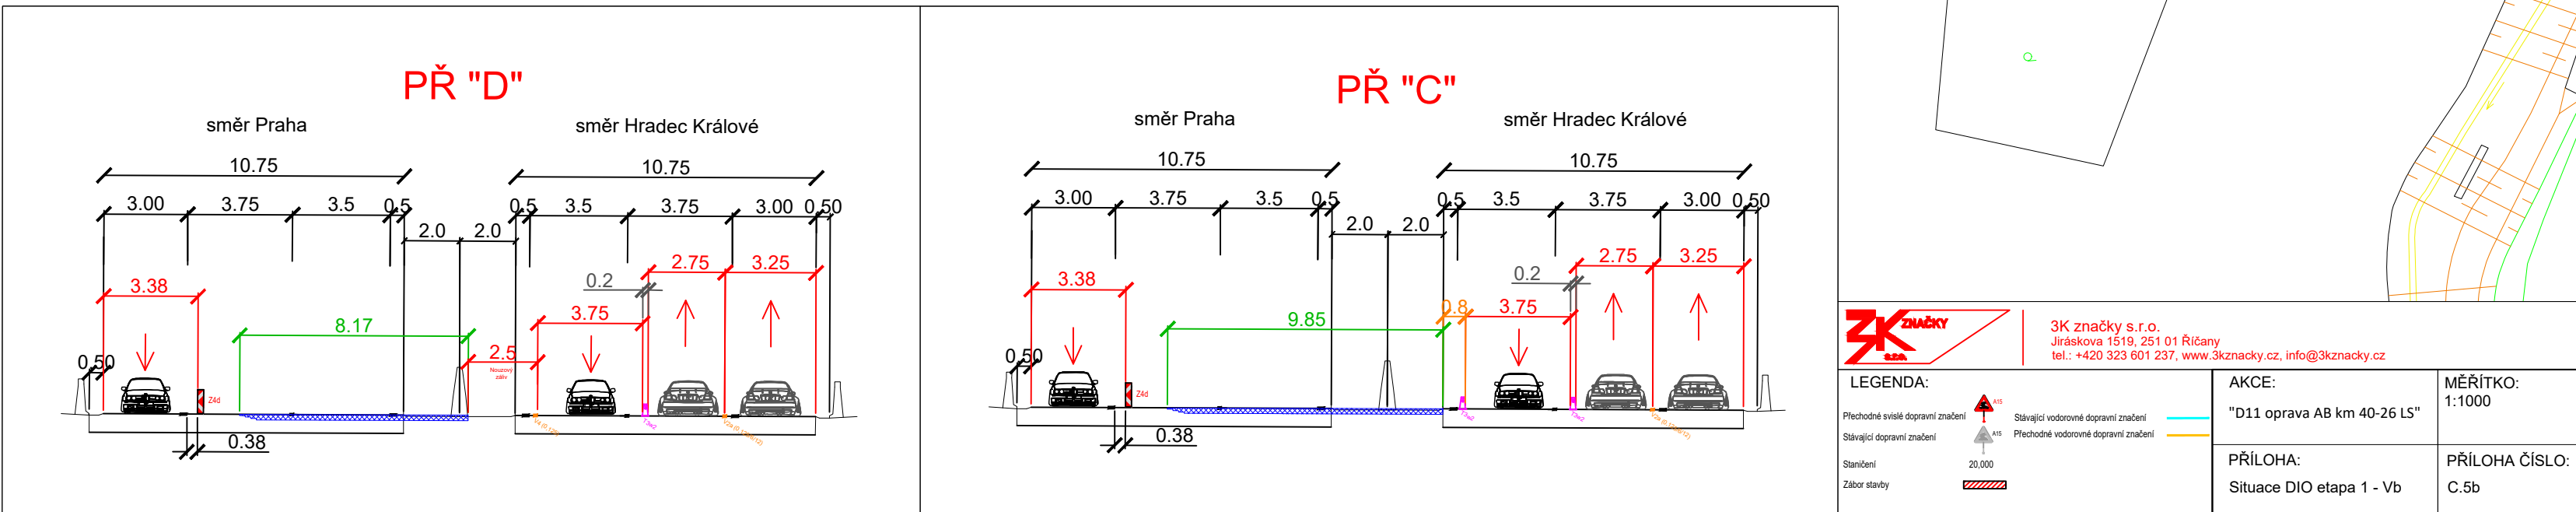 


3K značky
3K značky s.r.o.
Jiráskova 151b, 201 01 Říčany
tel.: +420 323 601 237, www.3kznacky.cz, info@3kznacky.cz

LEGENDA:
Přechodná vlnitá dopravní značení
Stavující dopravní značení
Stavující dopravní značení
Zábor stavy
Stavující vodorovné dopravní značení
Přechodná vodorovné dopravní značení
AKCE:
"D11 oprava AB km 40-26 LS"
PŘÍLOHA:
Situace DIO etapa 1 - Vb
MÉRITKO:
1:1000
PŘÍLOHA ČÍSLO:
C.5b

←
PRAHA

ΠΡ ΚΡΑΤ

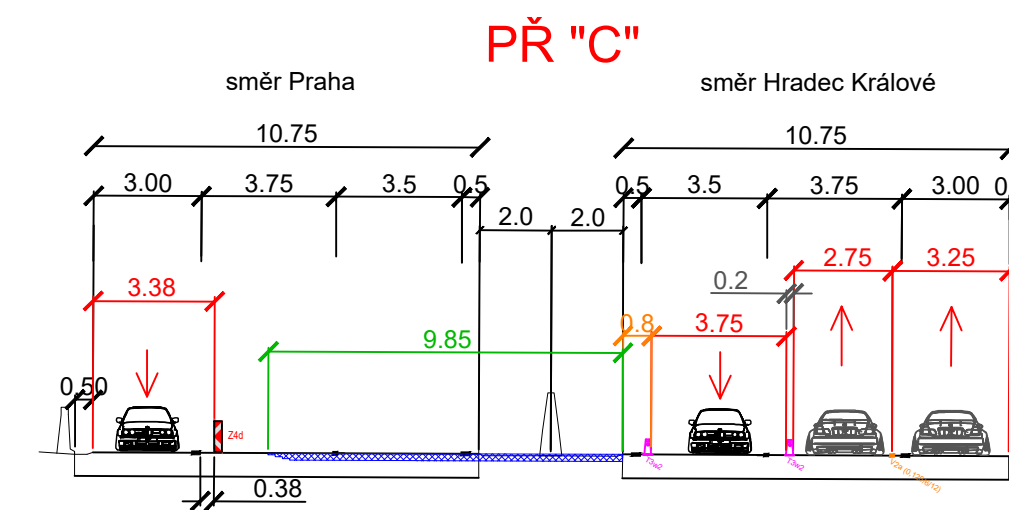

	3K značky s.r.o. Jiráskova 1519, 251 01 Růžany tel.: +420 323 601 237, www.3kzacky.cz, info@3kzacky.cz	AKCE: "D1 oprava AB km 40-26 LS" PRÍLOHA: Situace DIO etapa 1 - Vlb
LEGENDA: Průběžné výškové dopravní značení Stavbyžní dopravní značení Stavbyžní Zábor stavby		MĚŘITKO: 1:1000 PRÍLOHA ČÍSLO: C.6b

←
PRAHA

HR. KRÁLOVÉ →

