

Uvedené výřezy platí pro etapu A;
• Etapa 1.A zahrnuje grinding CB krytu a opravu AB krytu PJP v km 82,47 až 82,50 a 0,00 až 3,08.
• Etapa 2.A zahrnuje grinding CB krytu a opravu AB krytu LJP v km 82,16 až 3,08.
Všechny výřezy jsou zobrazeny v měřítku 1:1000.






list č. A.1–5 (6 x A4)
výřez A.1
výřez A.2
výřez A.3
výřez A.4
výřez A.5


list č. A.10–15 (8 x A4)
výřez A.10
výřez A.11
výřez A.12
výřez A.13
výřez A.14
výřez A.15

list č. A.6 (4 x A3)
list č. A.7 (4 x A3)
list č. A.8 (5 x A3)
list č. A.9 (6 x A3)

uzavřený nájezd Jesenice >> Plzeň


NAZEV AKCE:	D0 revitalizace CBK v km 76,4 - 82,5 a 0,0 - 3,1 (stavba 0512)
Obsah:	PŘEHLEDNÁ SITUACE / Klad listů ETAPA A (1.A)

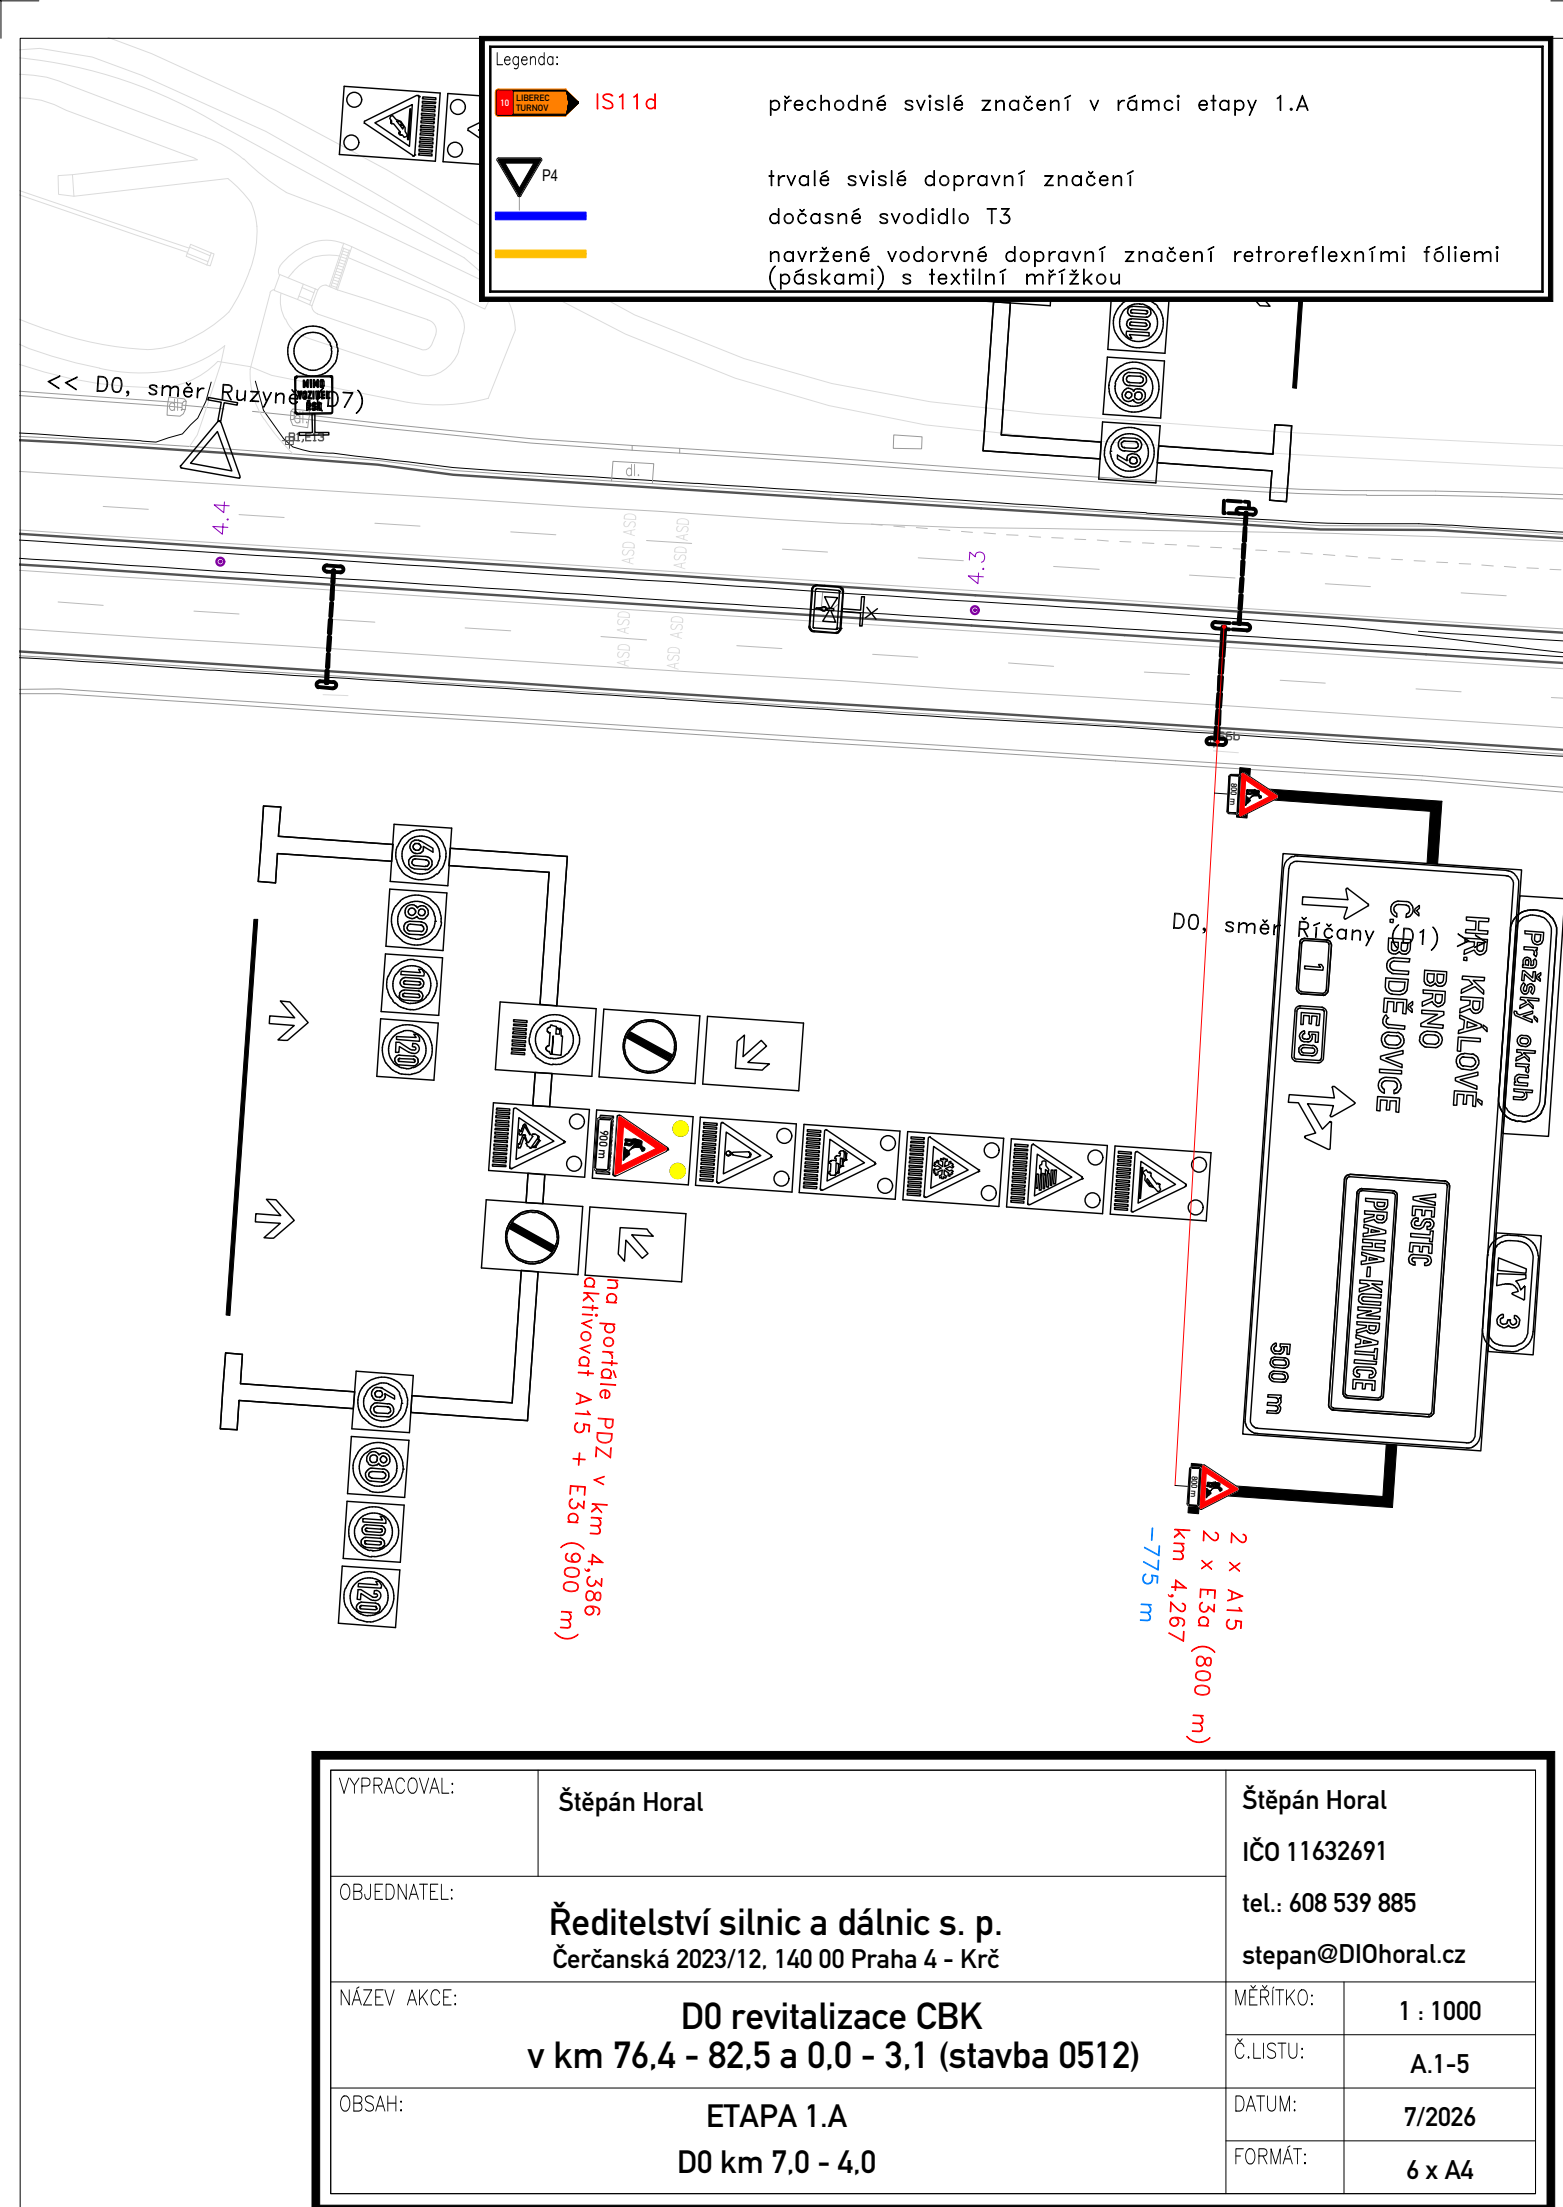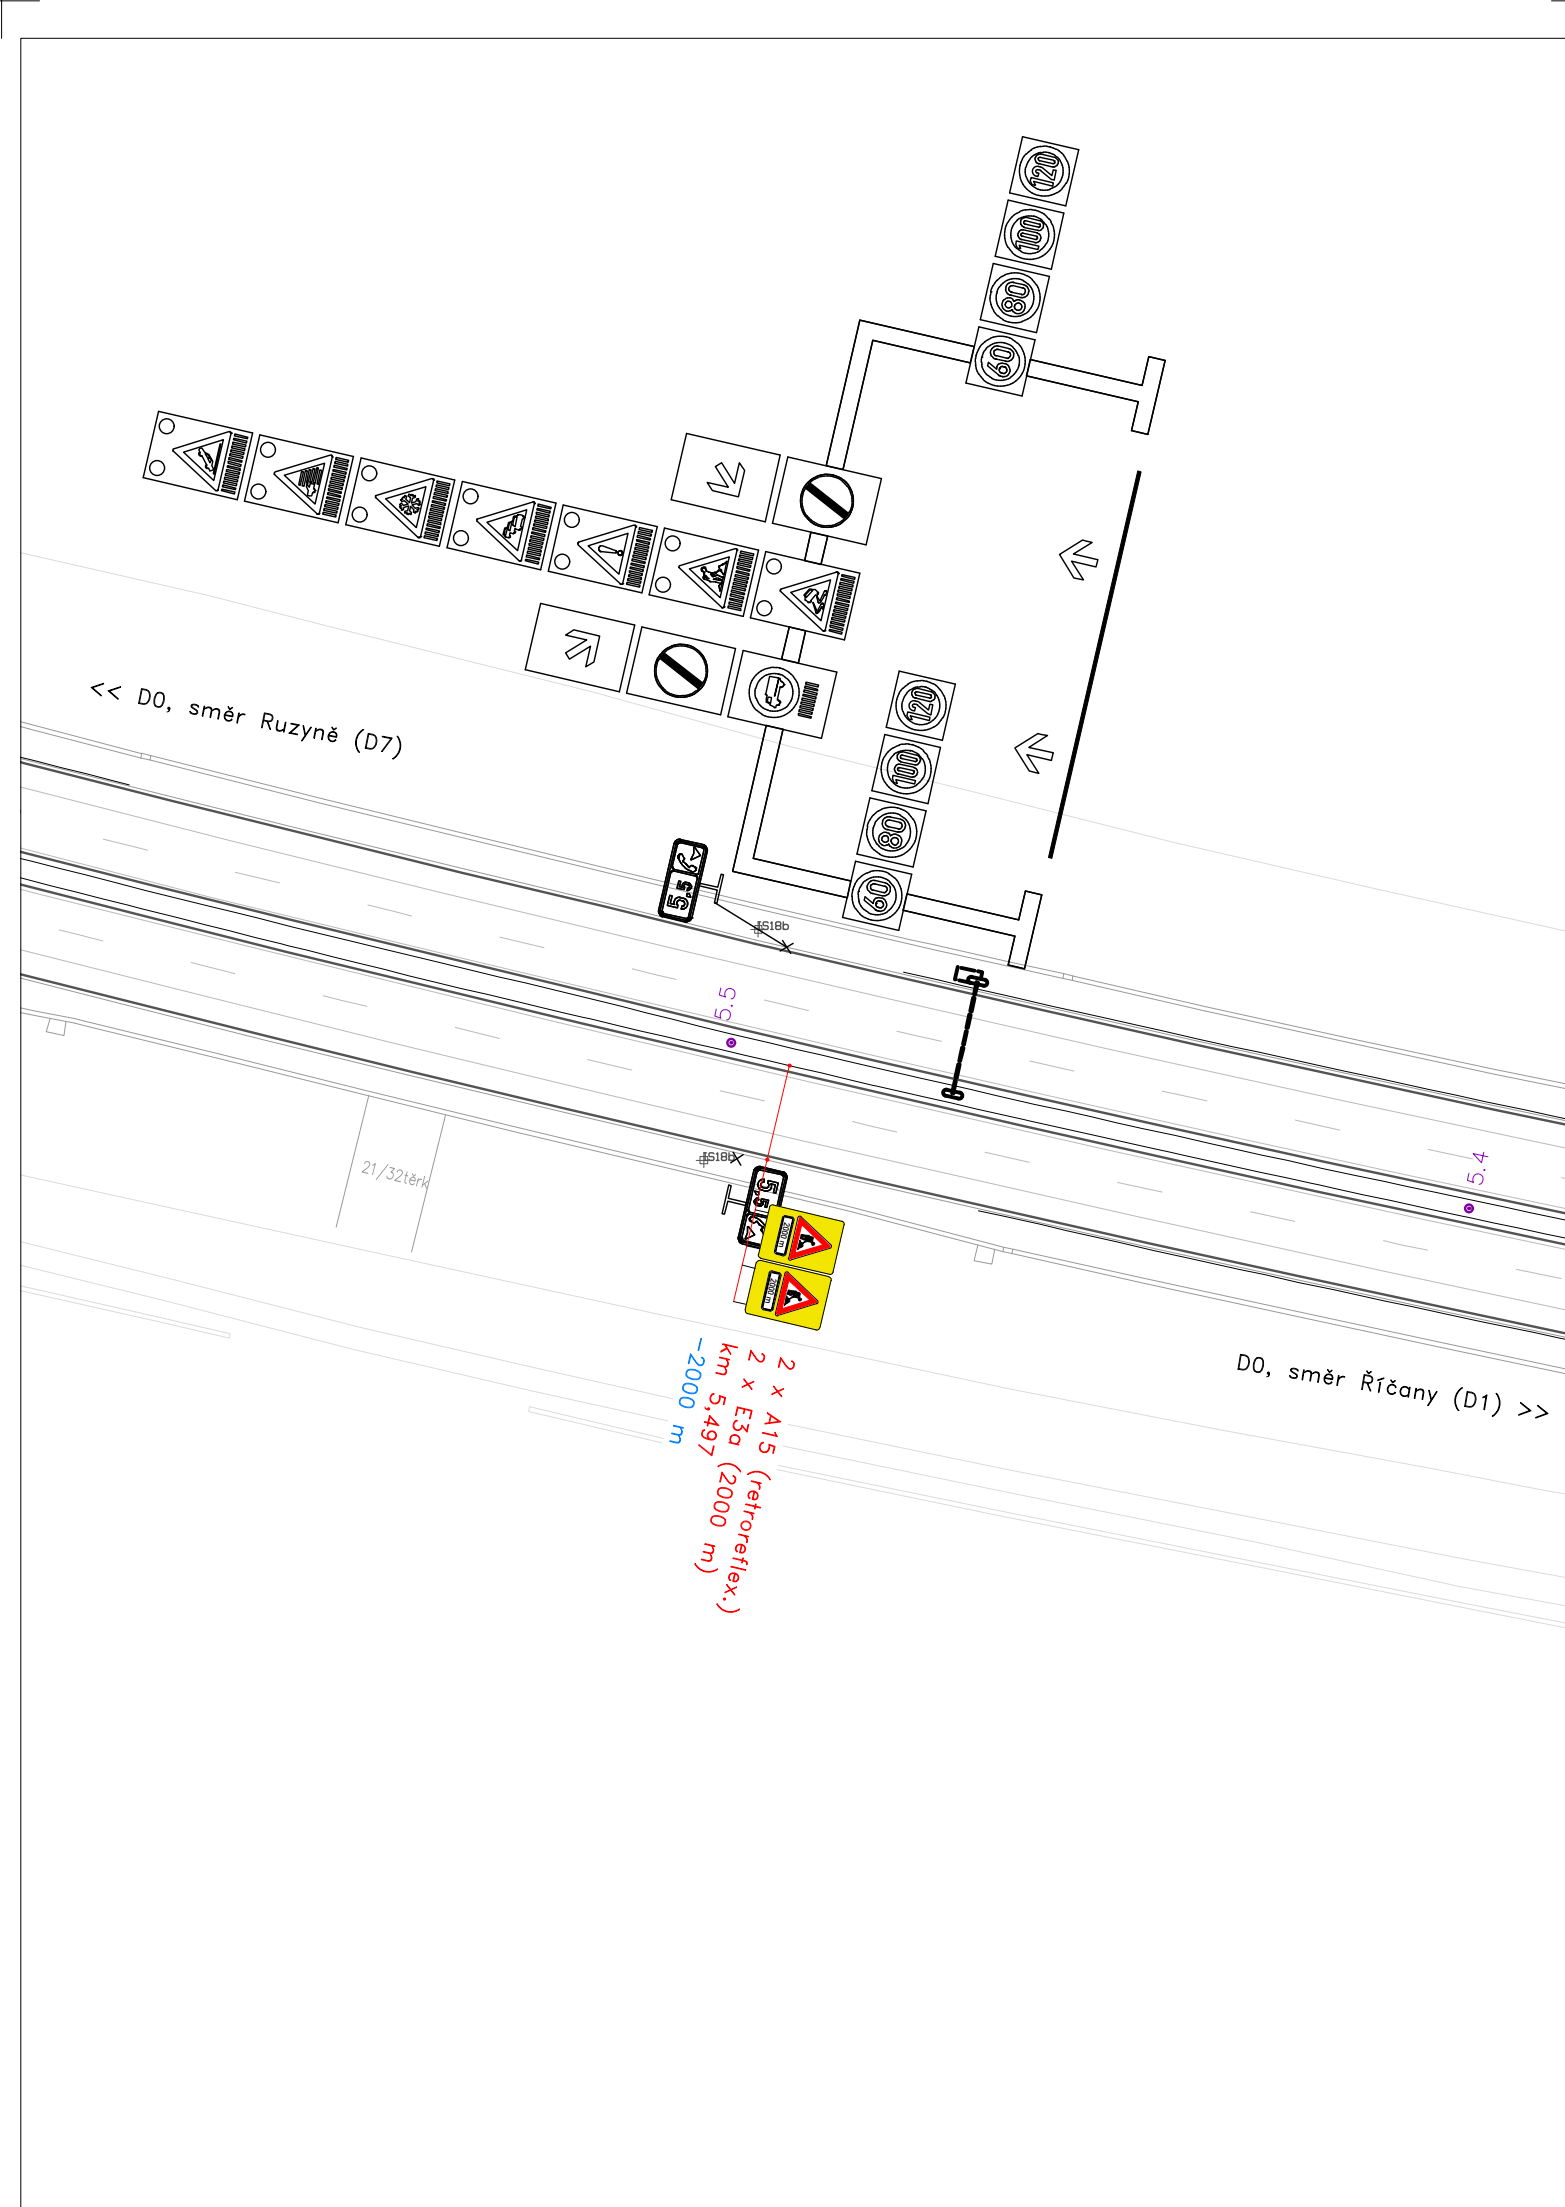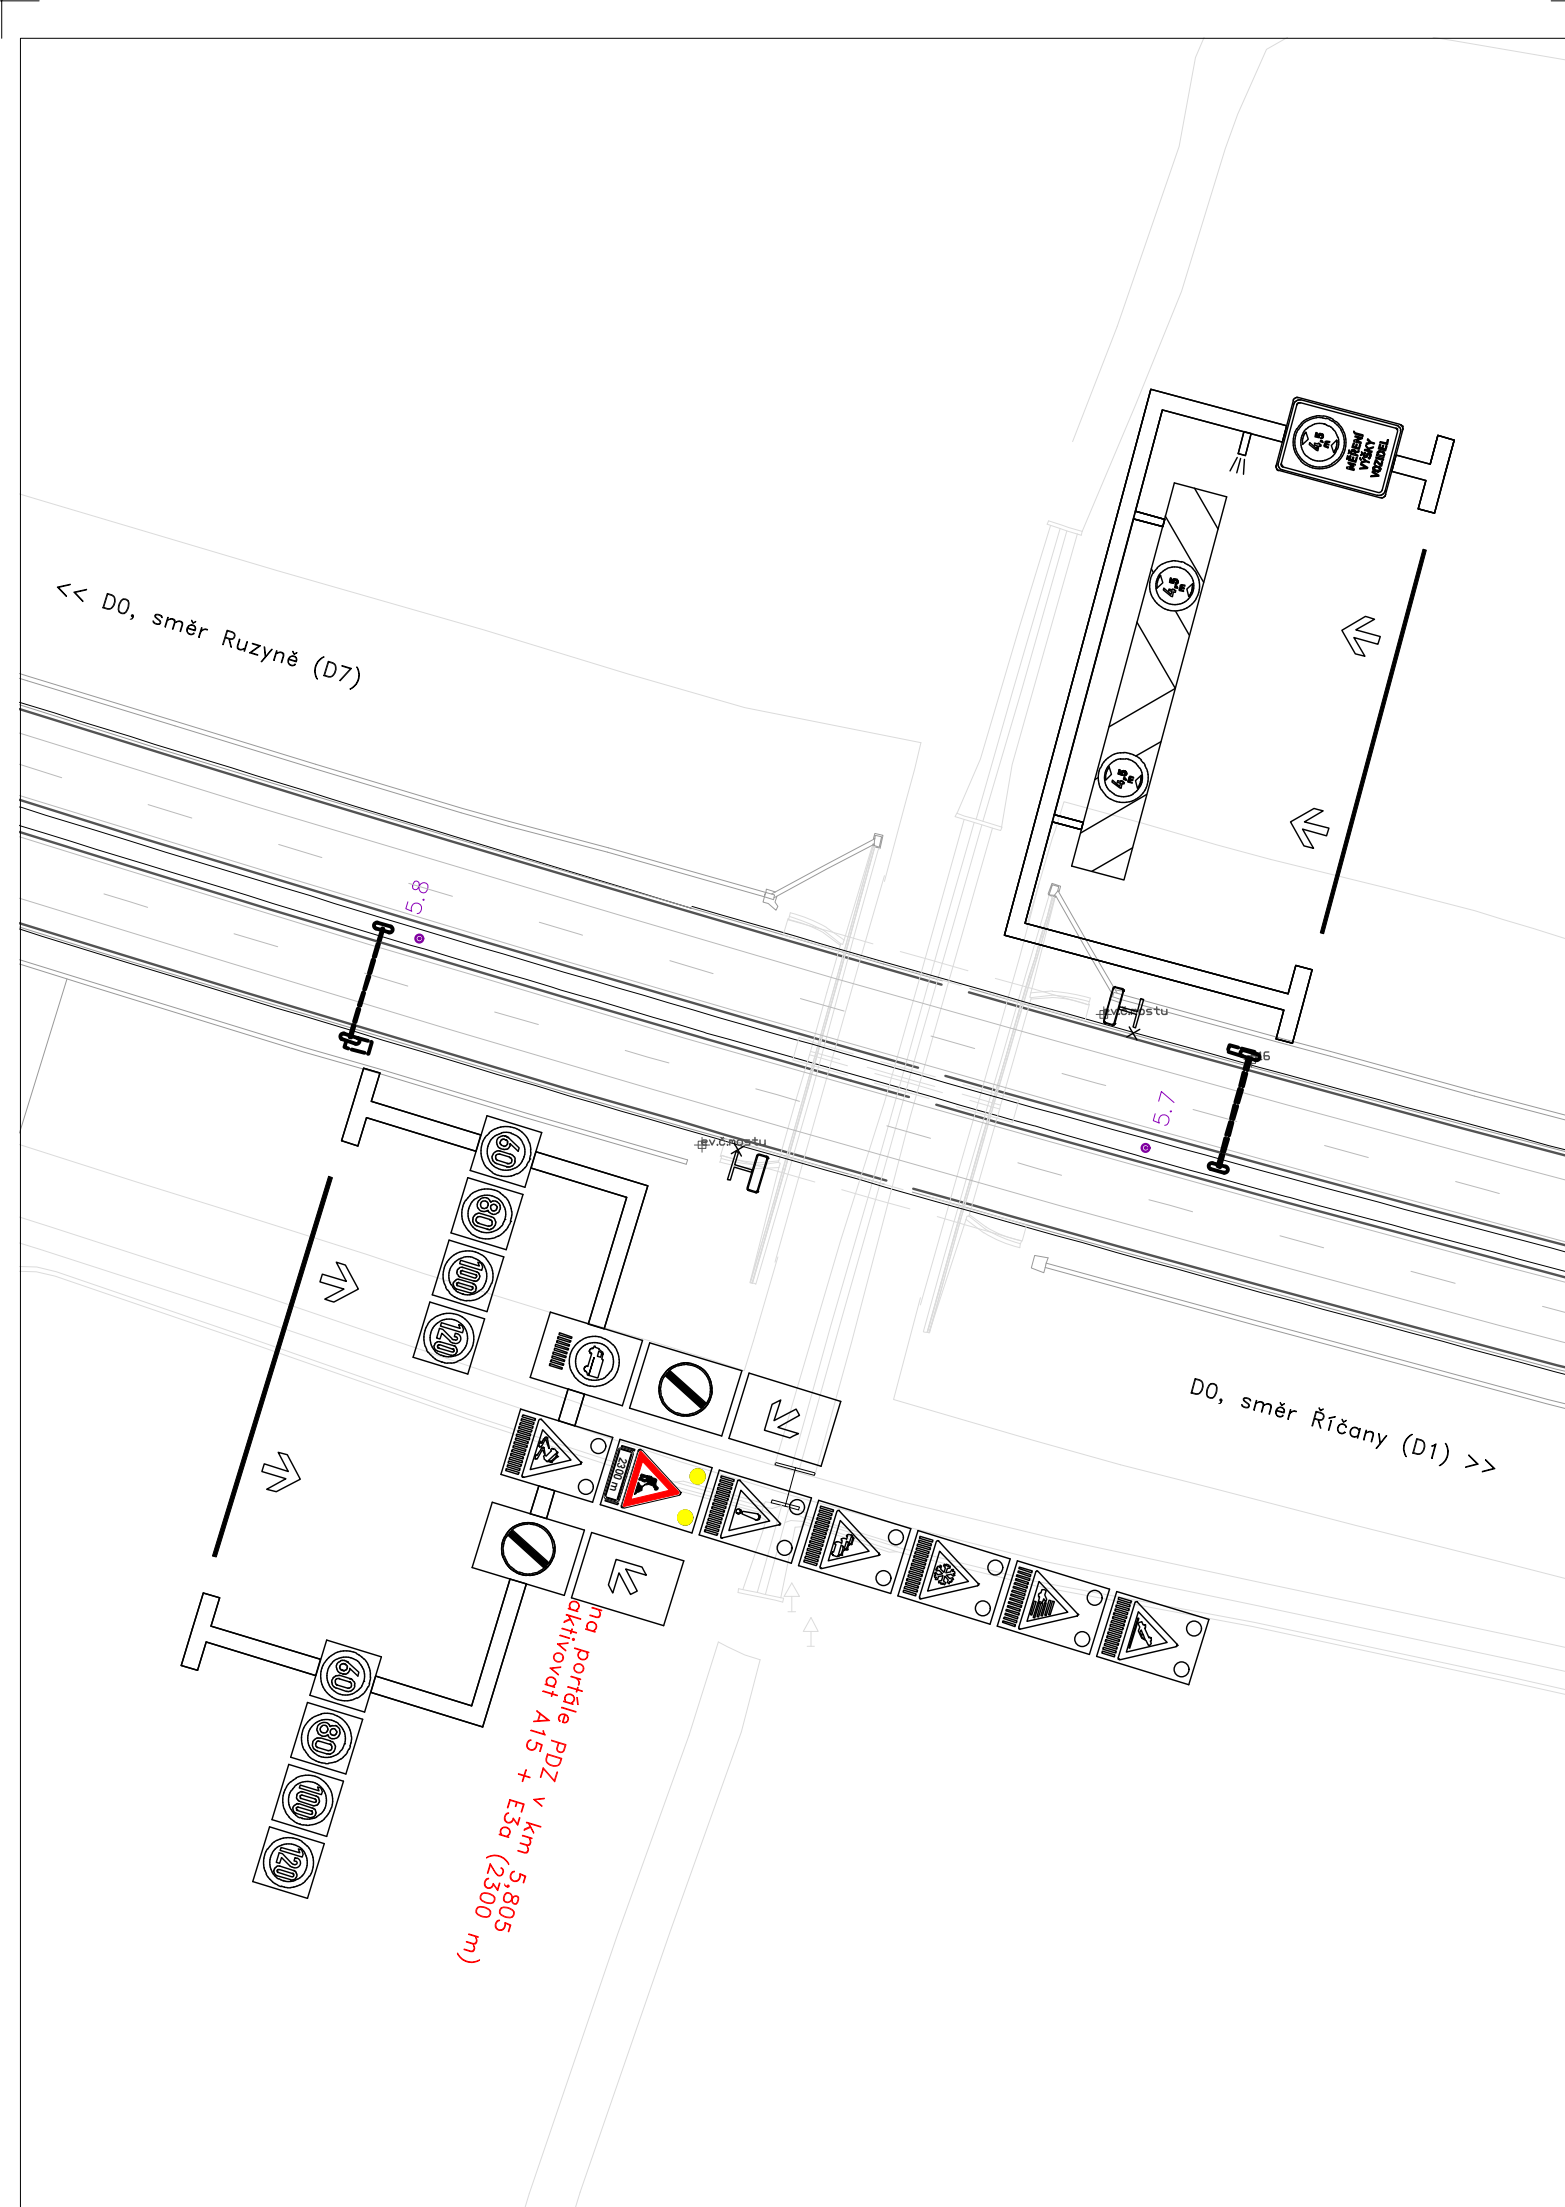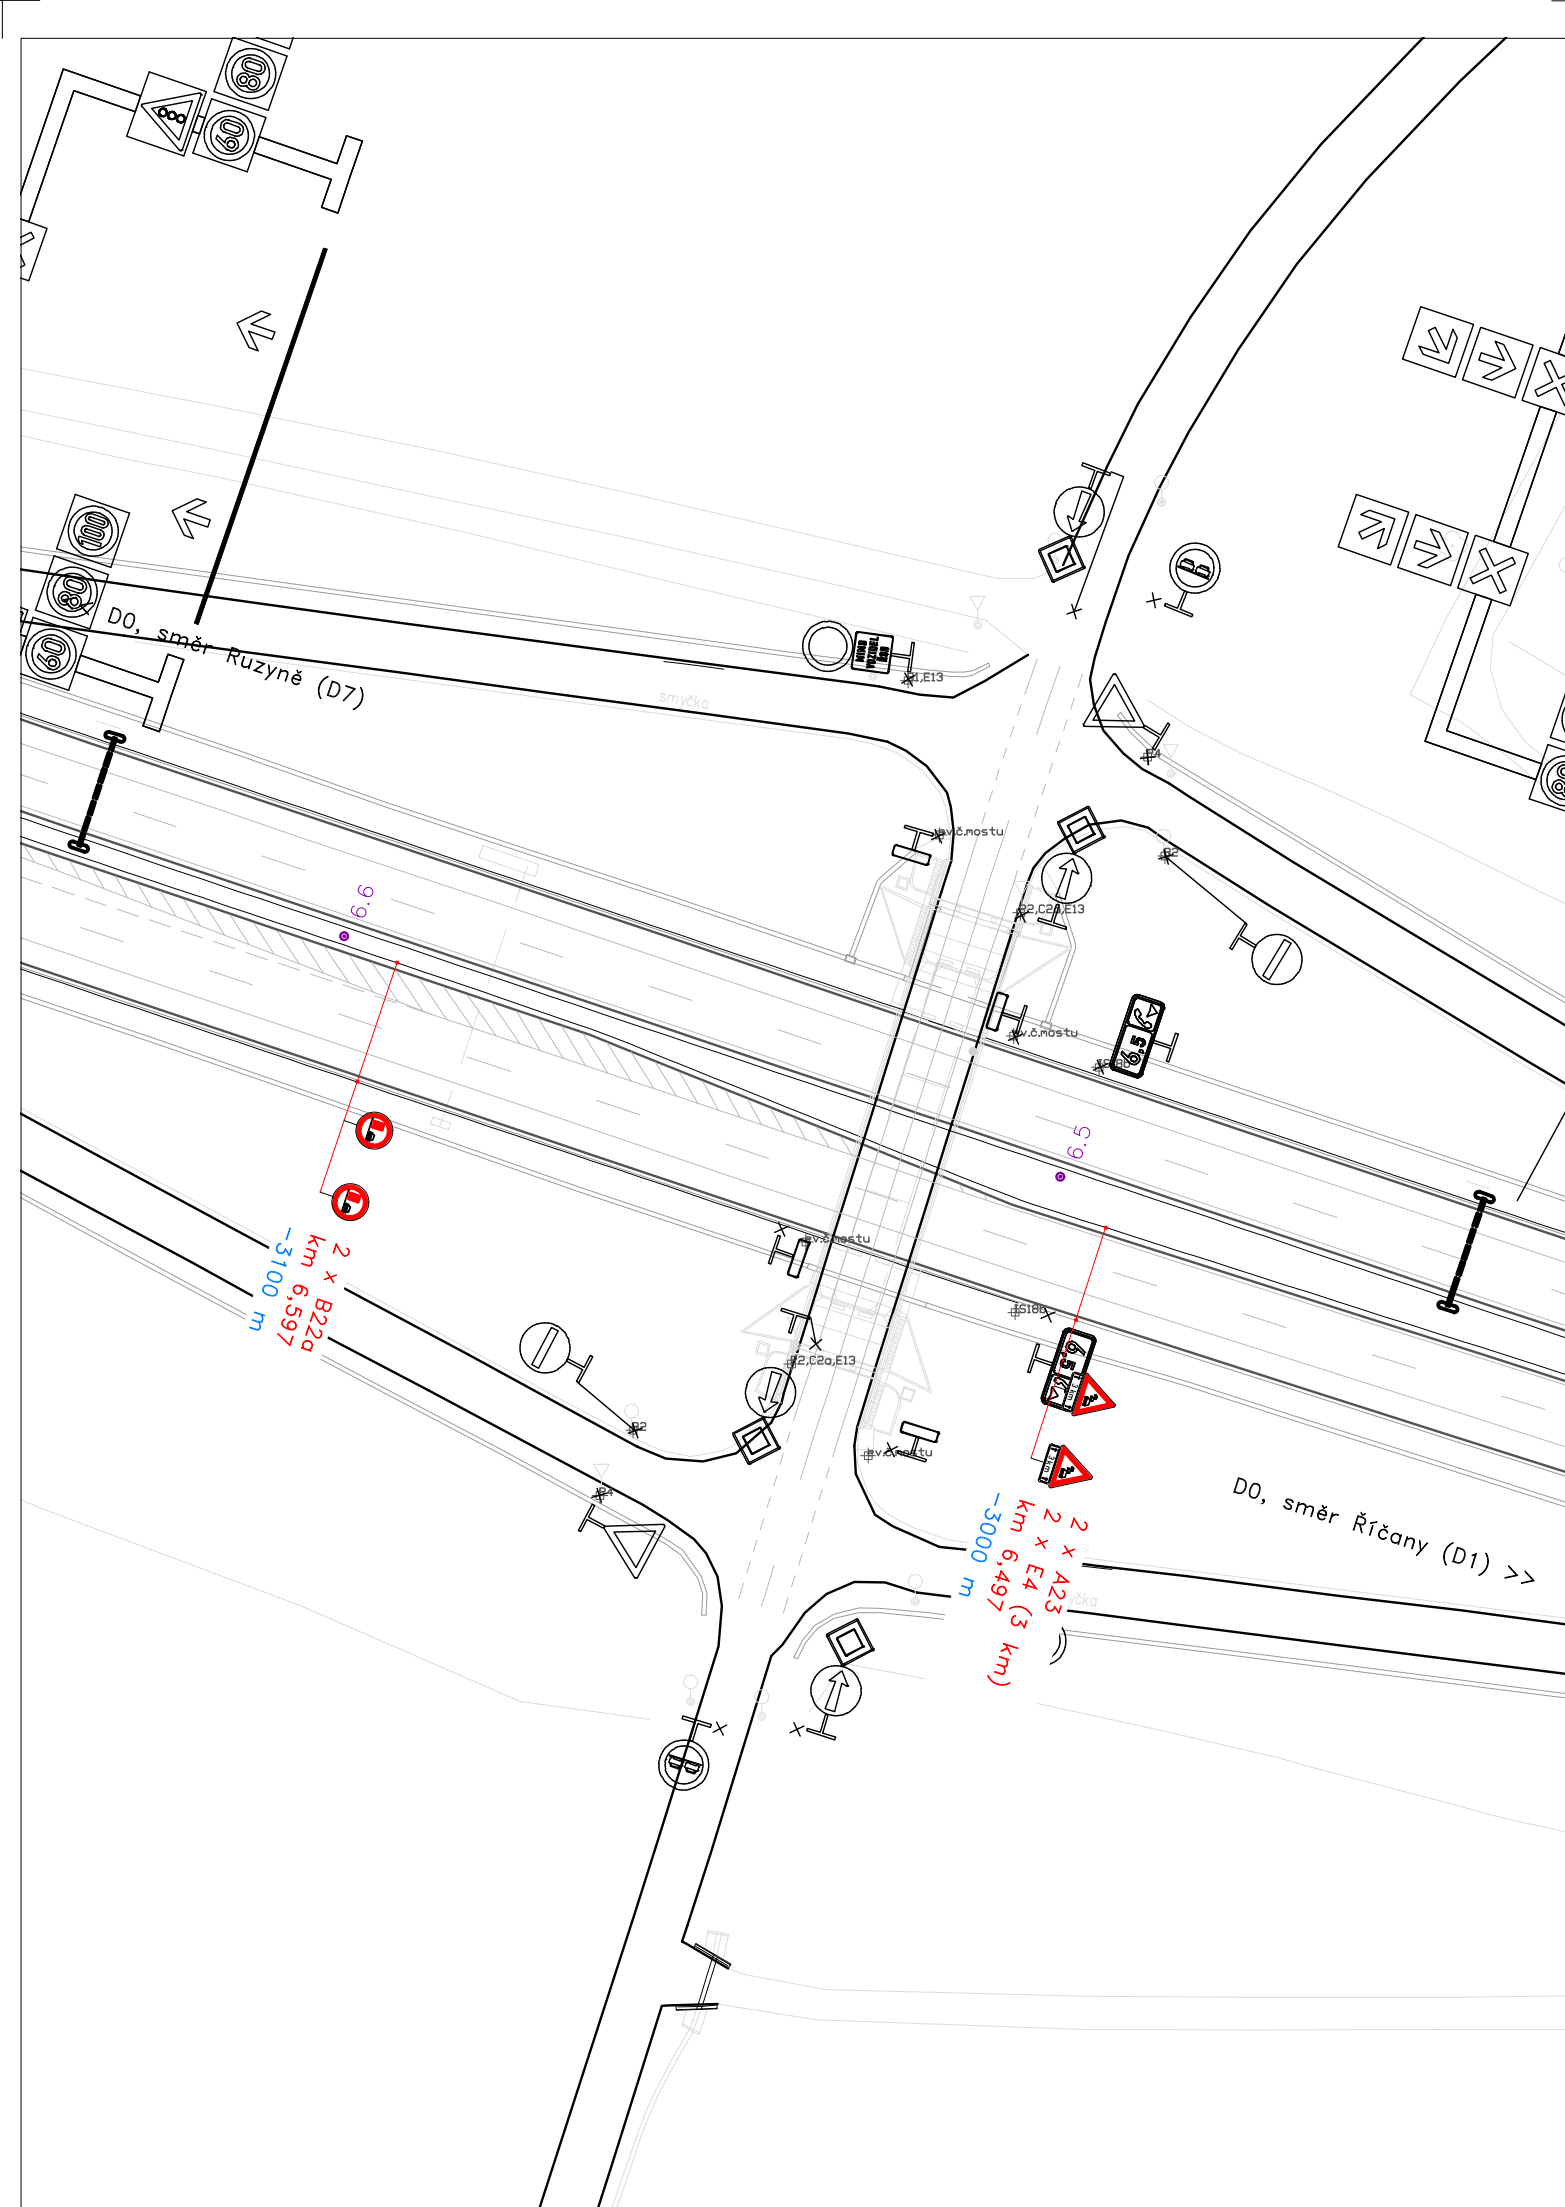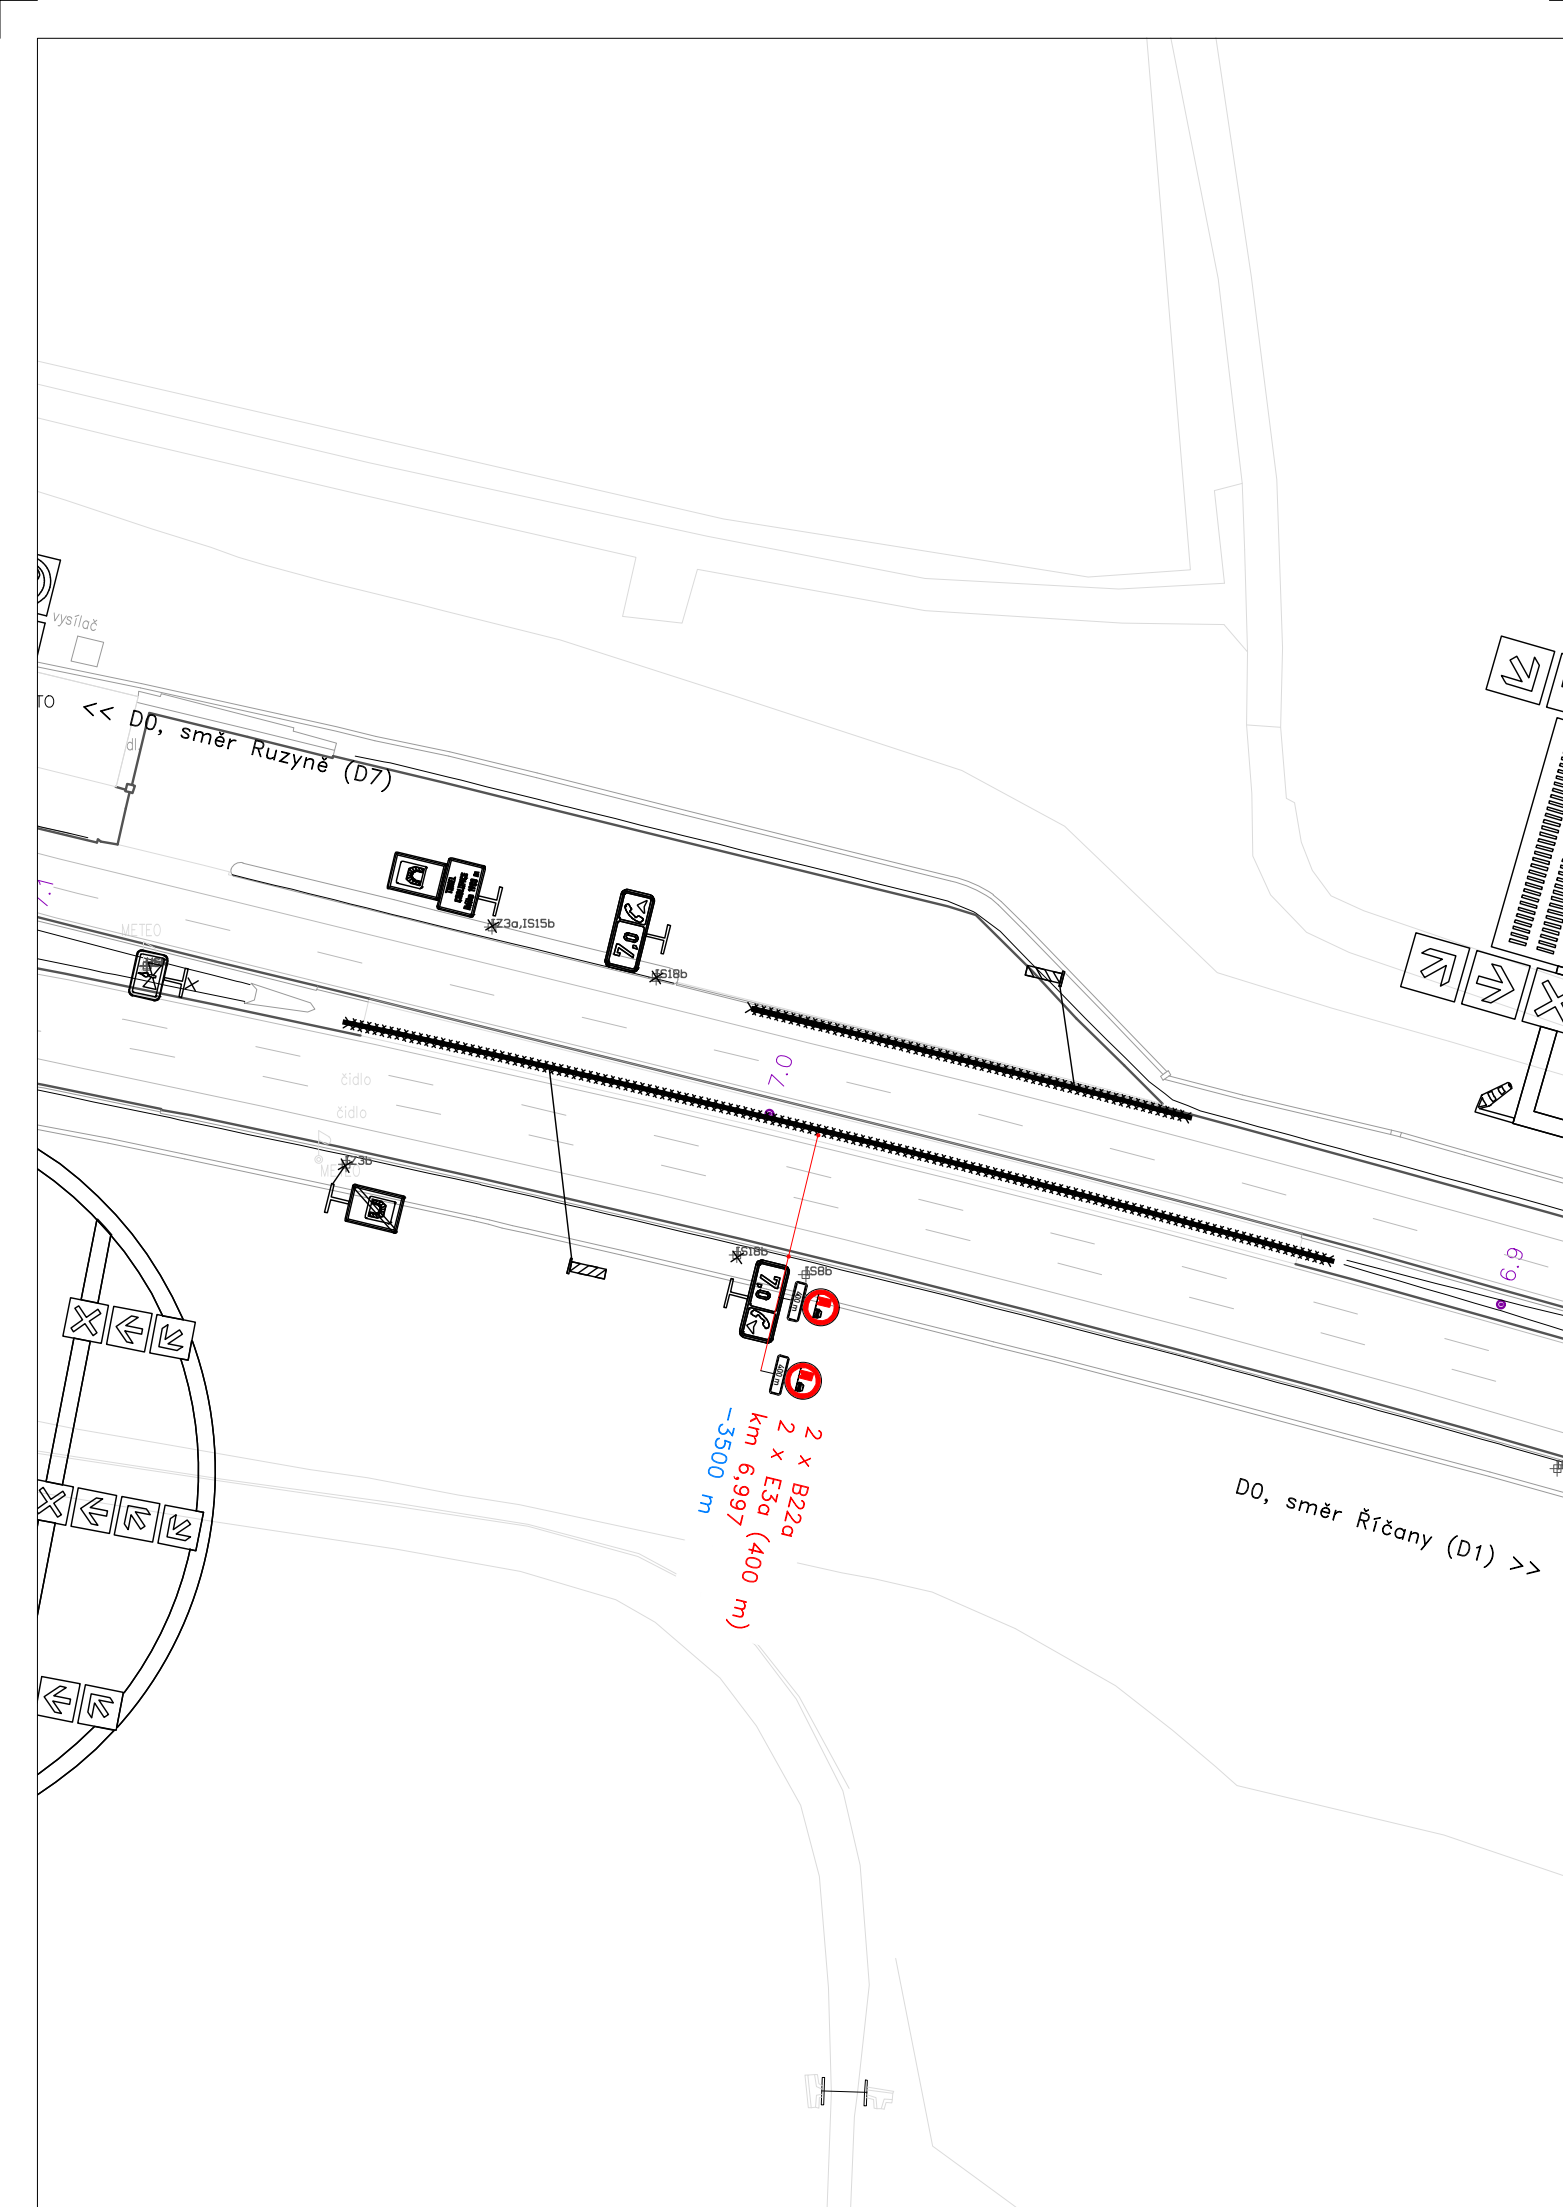

 



IS11d	přechodné svítlé značení v rámci etapy 1.A
Δ	trvalé svítlé dopravní značení
—	dočasné svodidlo T3
—	navržené vodorovné dopravní značení retroreflexními fóliemi (pískami) s textilní mřížkou

VYPRACOVAL:	Stěpán Horál	Stěpán Horál
OBJEDNATEL:	Ředitelství silnic a dálnic s. p. Čerčanská 2023/12. 140 00 Praha 4 - Krč	iČO 11432491 tel.: 608 539 885 stepan@DIOhoral.cz
NÁZEV AKCE:	D0 revitalizace CBK v km 76.4 - 82.5 a 0.0 - 3.1 (stavba 0512)	MĚŘITKO: 1 : 1000
OBSAH:	ETAPA 1.A D0 km 3.9 - 2.6	Č.LISTU: A.6
		DATUM: 7/2026
		FORMAT: 5 x A3

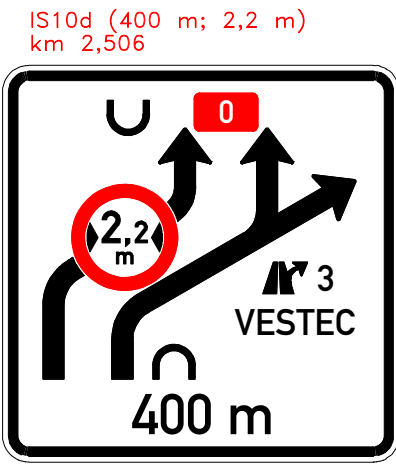







legenda:		
IS11d	přechodné svislé značení v rámci etapy 1.A	
▼P4	trvalé svislé dopravní značení	
—	dočasné svodidlo T3	
—	navržené vodorvné dopravní značení retroreflexními fóliemi (páskami) s textilní mřížkou	

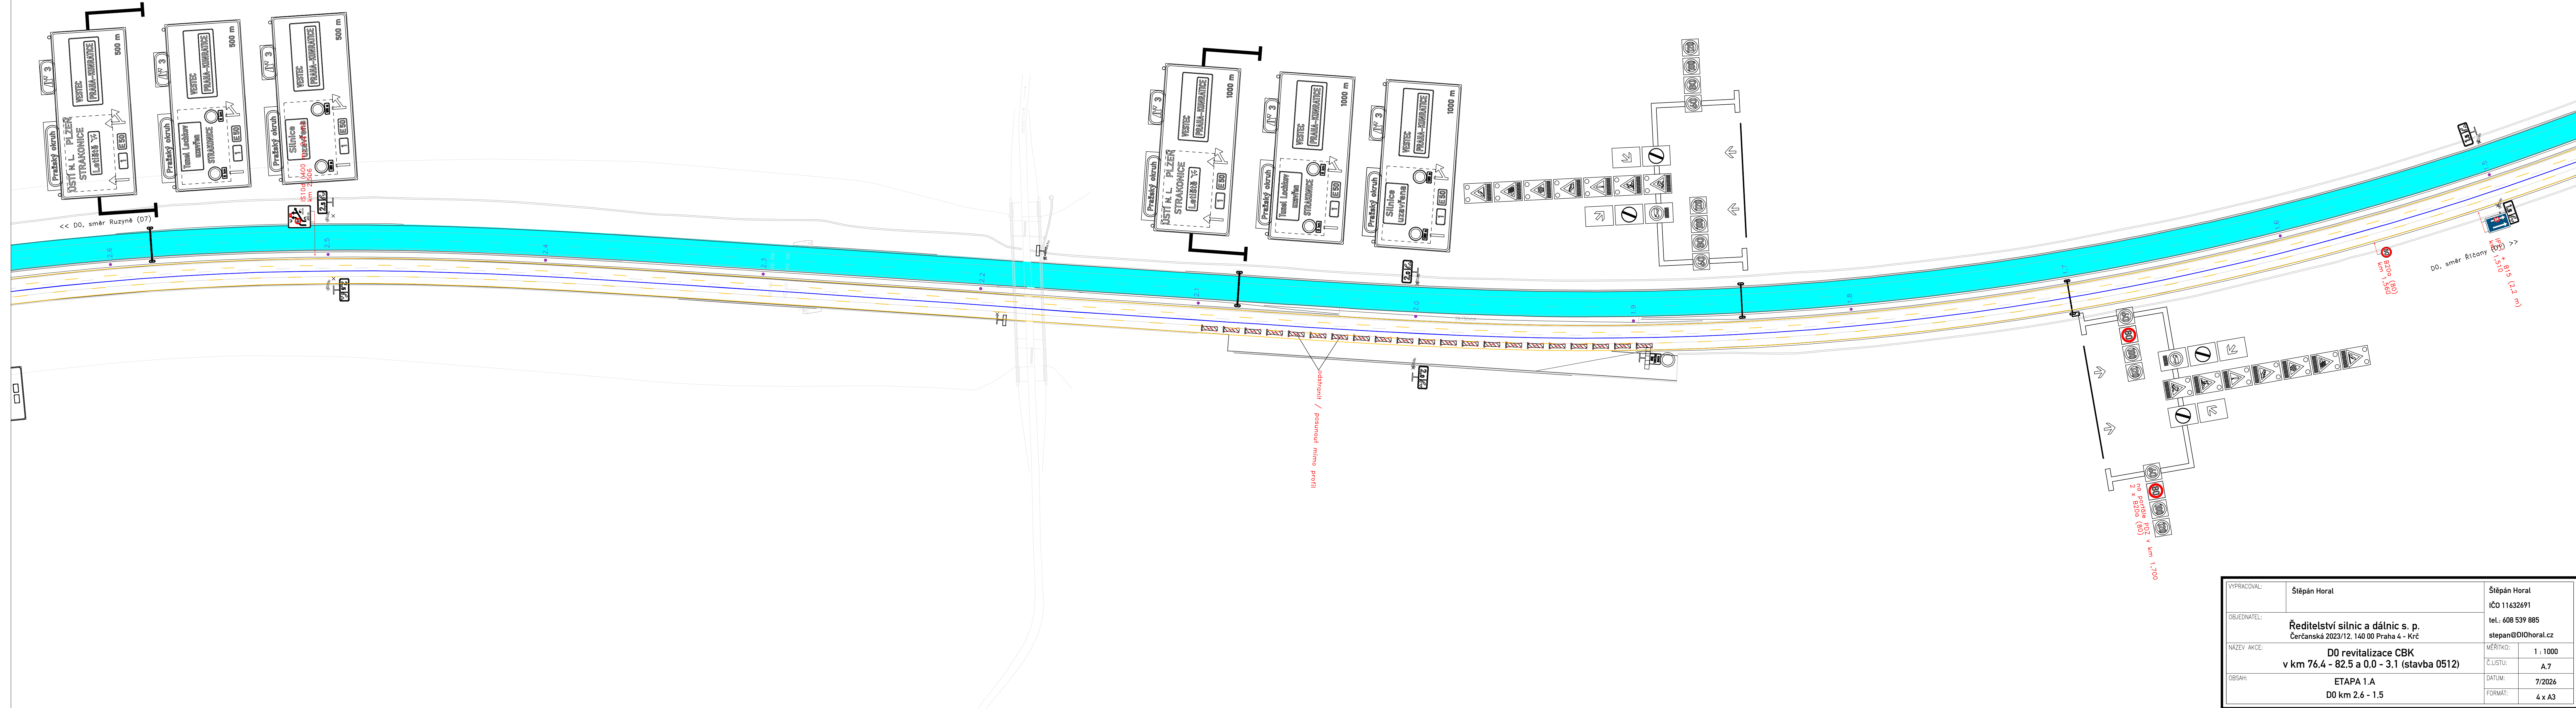

 

Legenda	
	přechodné svítlé značení v rámci etapy 1.A
	trvalé svítlé dopravní značení
	navržené vodorovné dopravní značení retroreflexními fóliemi (páskami) s textilní mřížkou

VYPRACOVAL:	Stěpán Horal	Stěpán Horal
OBJEDNATEL:	Ředitelství silnic a dálnic s. p. Čerčanská 2023/12. 140 00 Praha 4 - Krč	IČO 11432491 tel.: 608 539 885 stepan@DIOhoral.cz
NÁZEV AKCE:	D0 revitalizace CBK v km 76.4 - 82.5 a 0.0 - 3.1 (stavba 0512)	MĚŘÍTKO: 1 : 1000
OBSAH:	ETAPA 1.A D0 km 0.6 - 0.1	Č.LISTU: A.8
		DATUM: 7/2026
		FORMÁT: 5 x A3

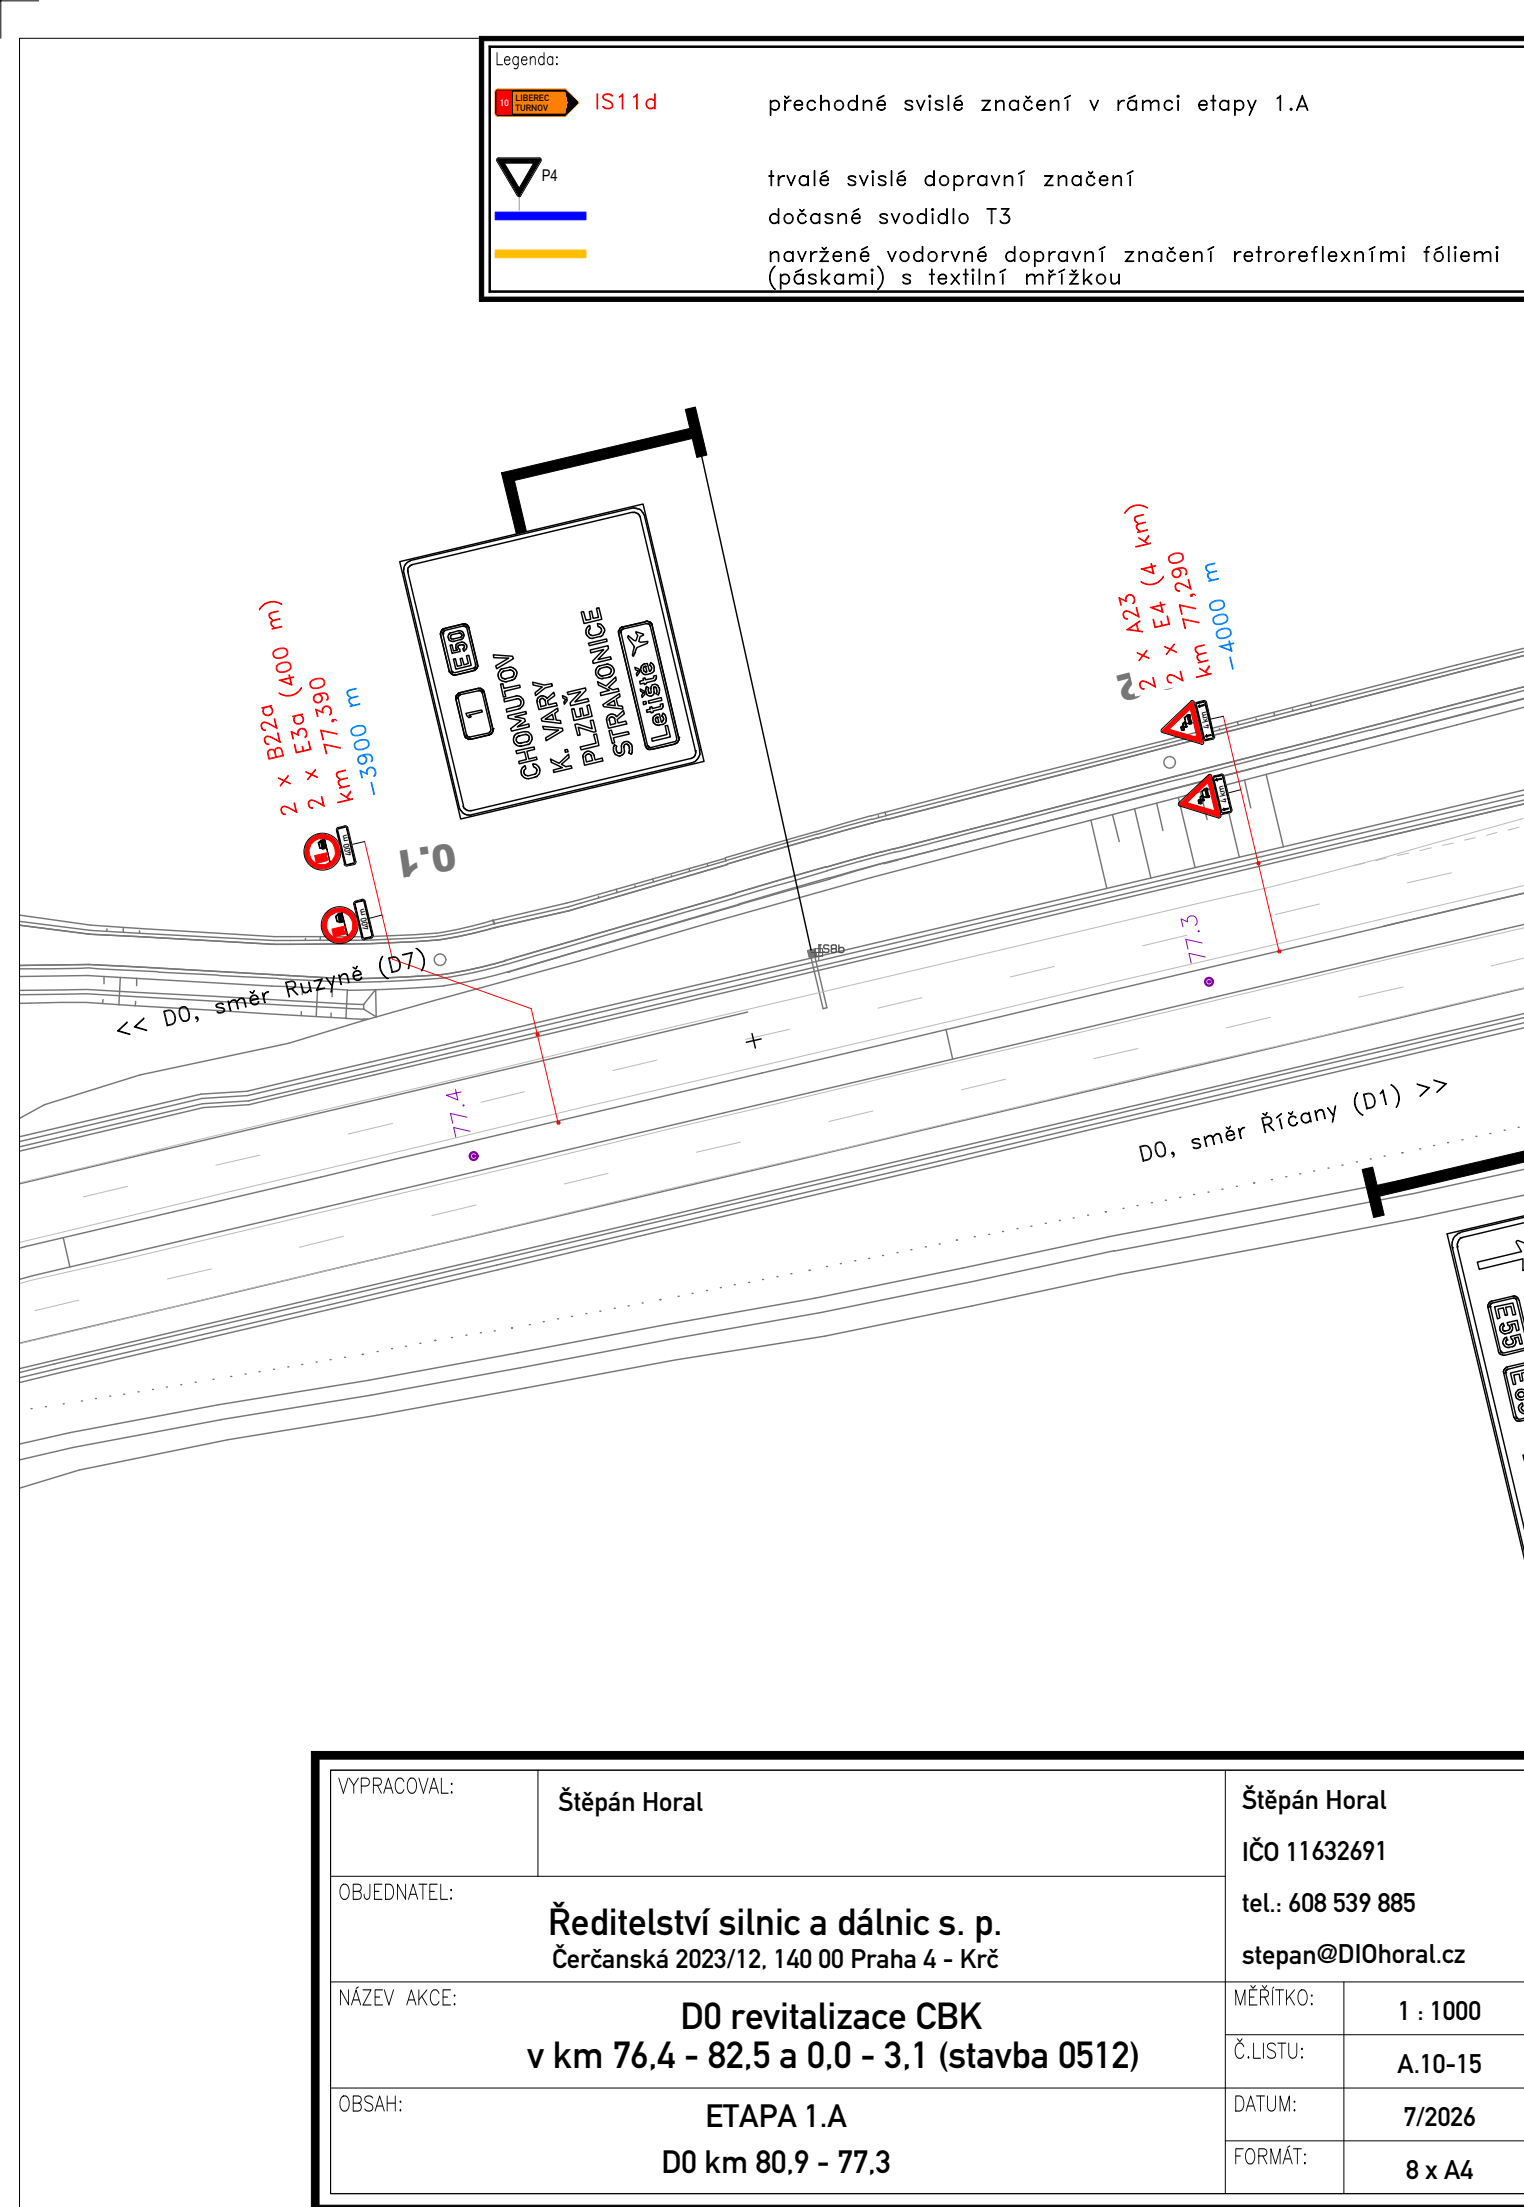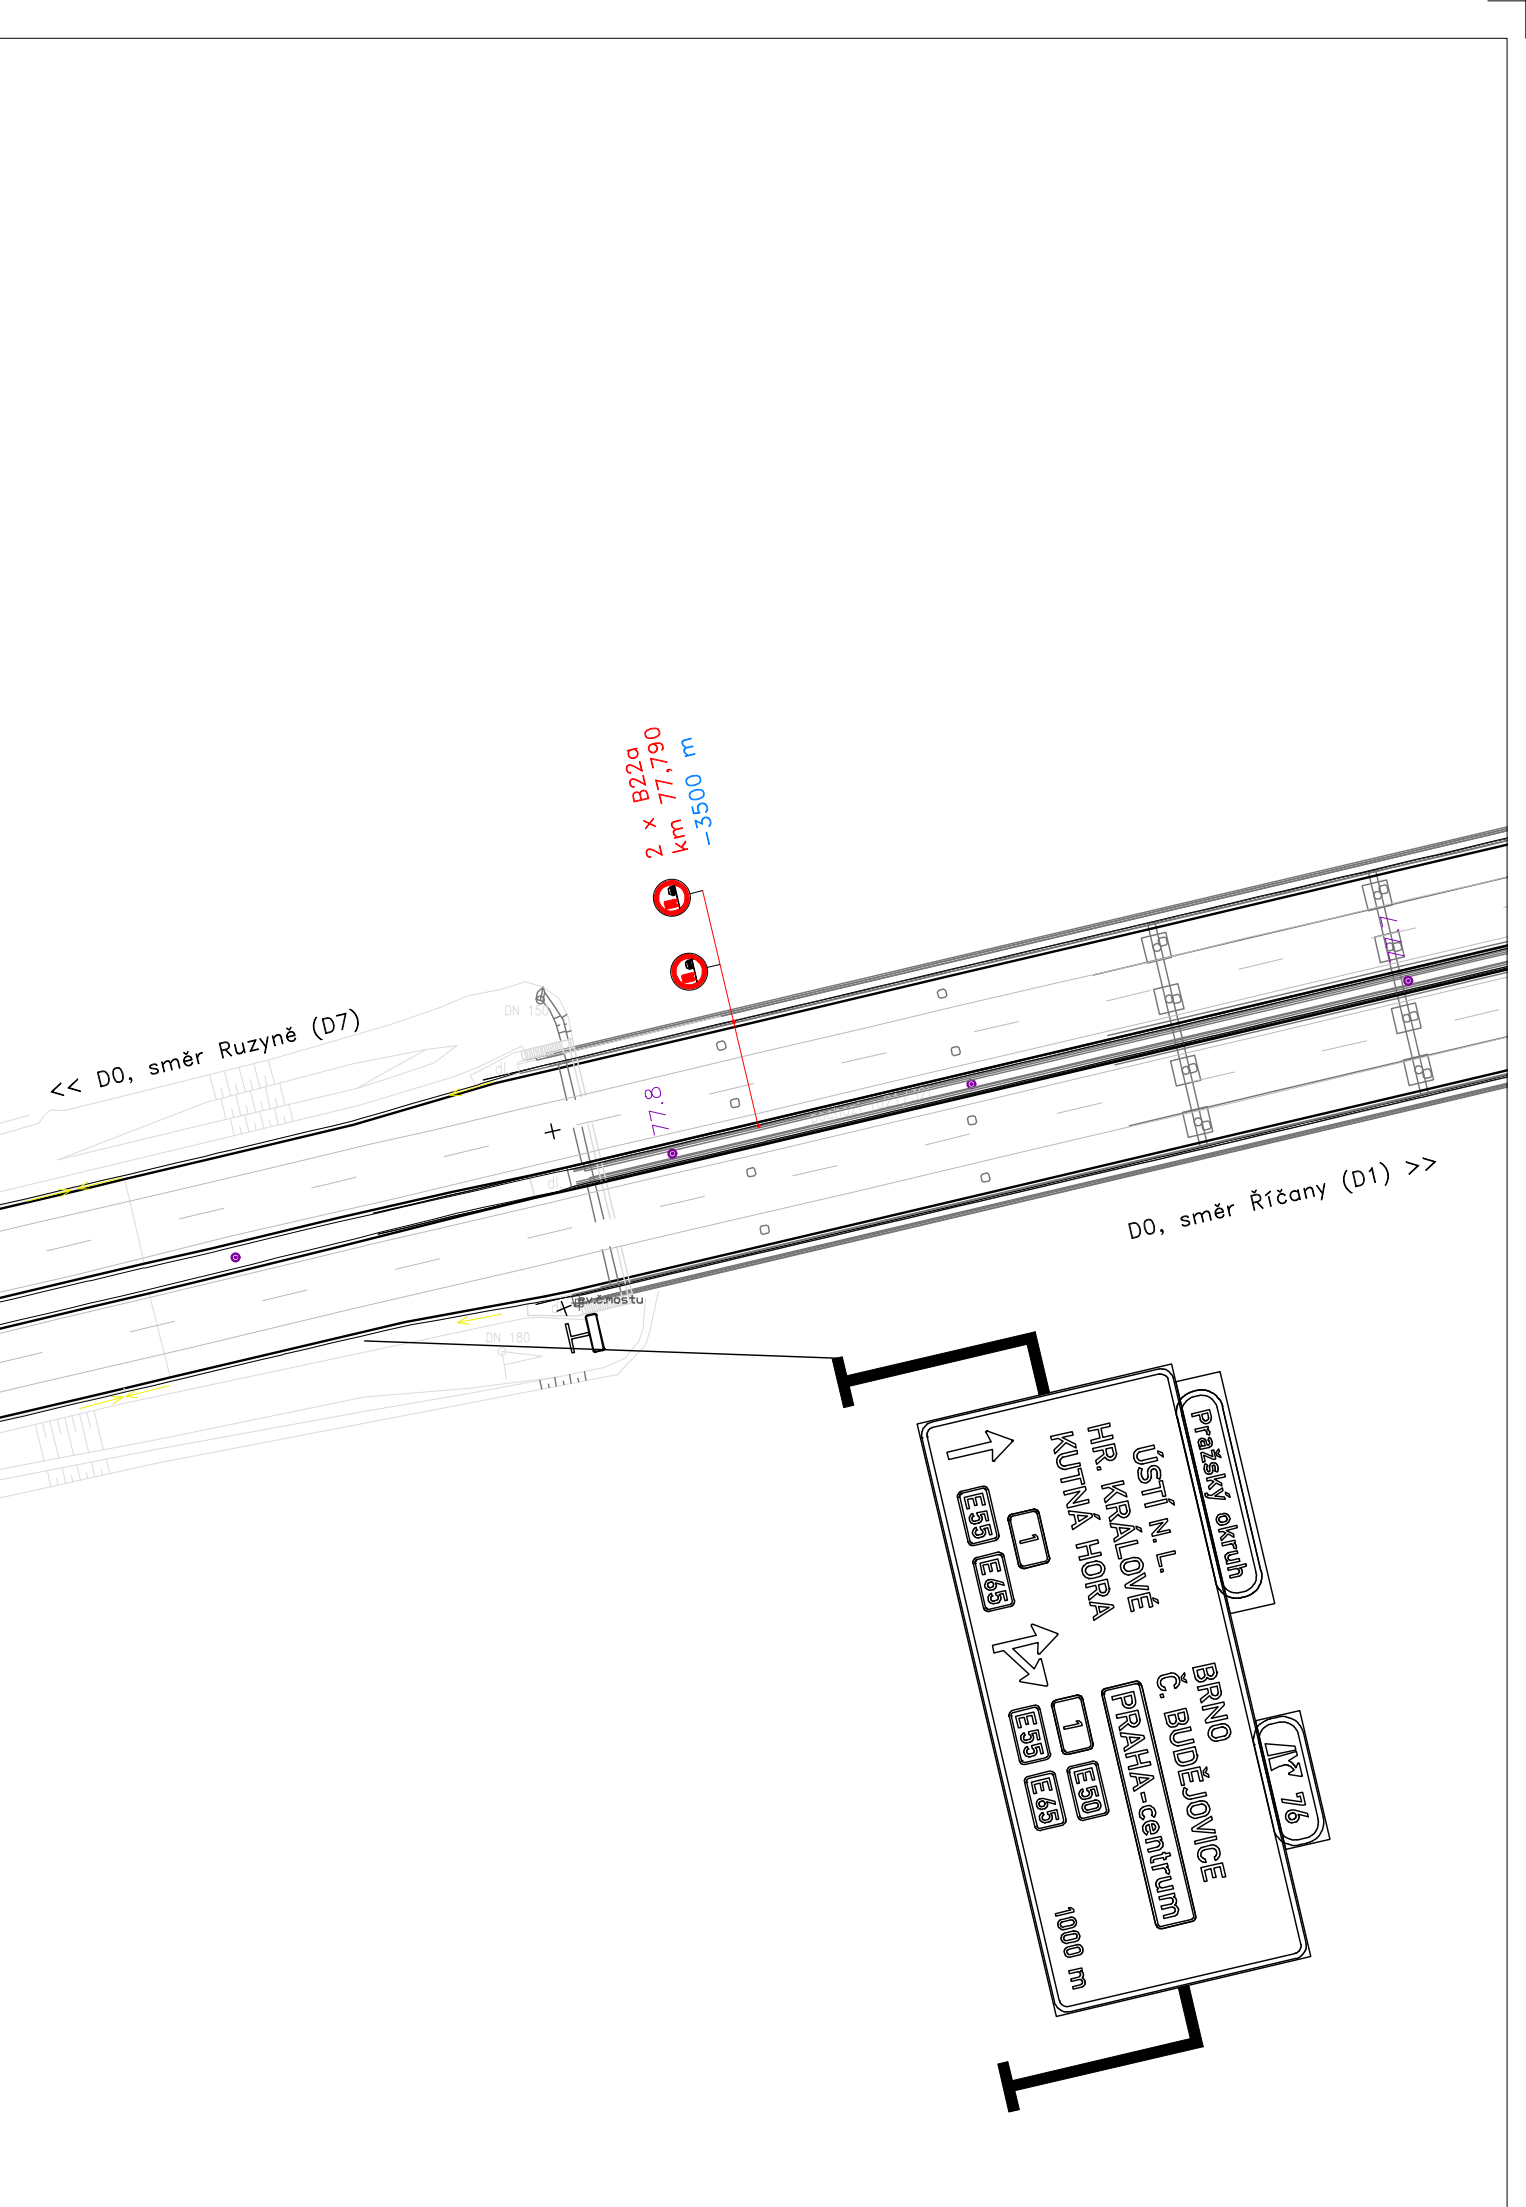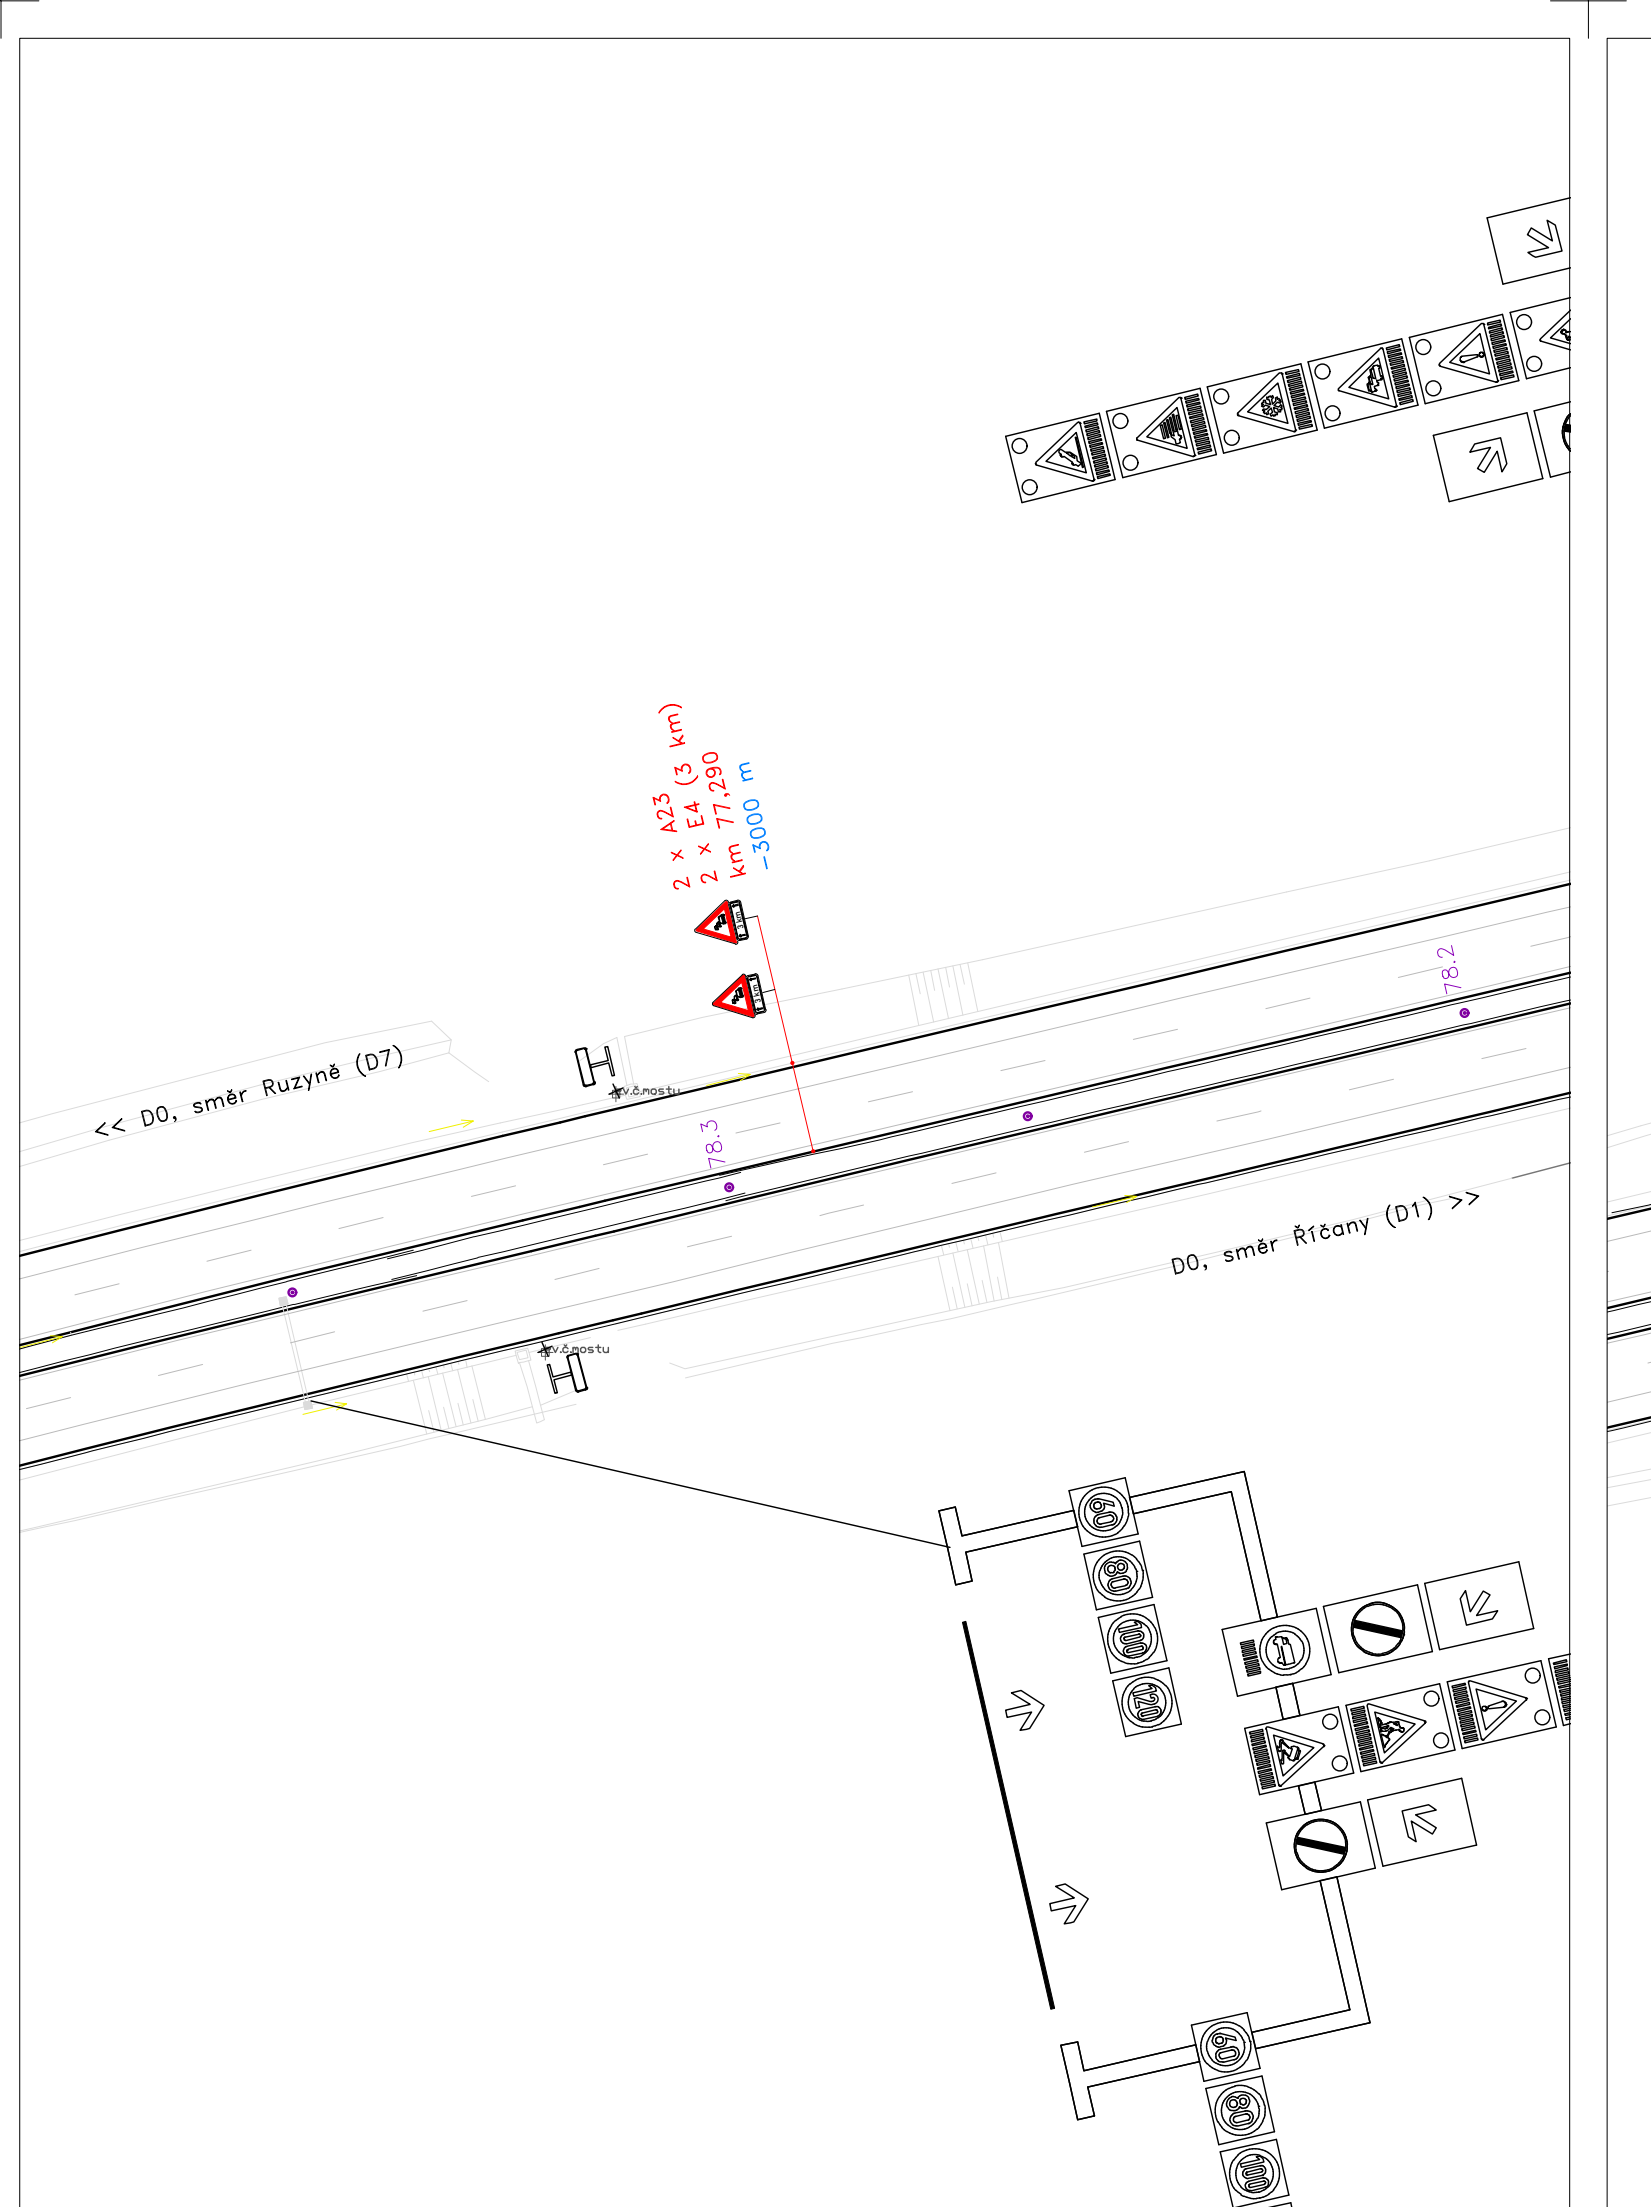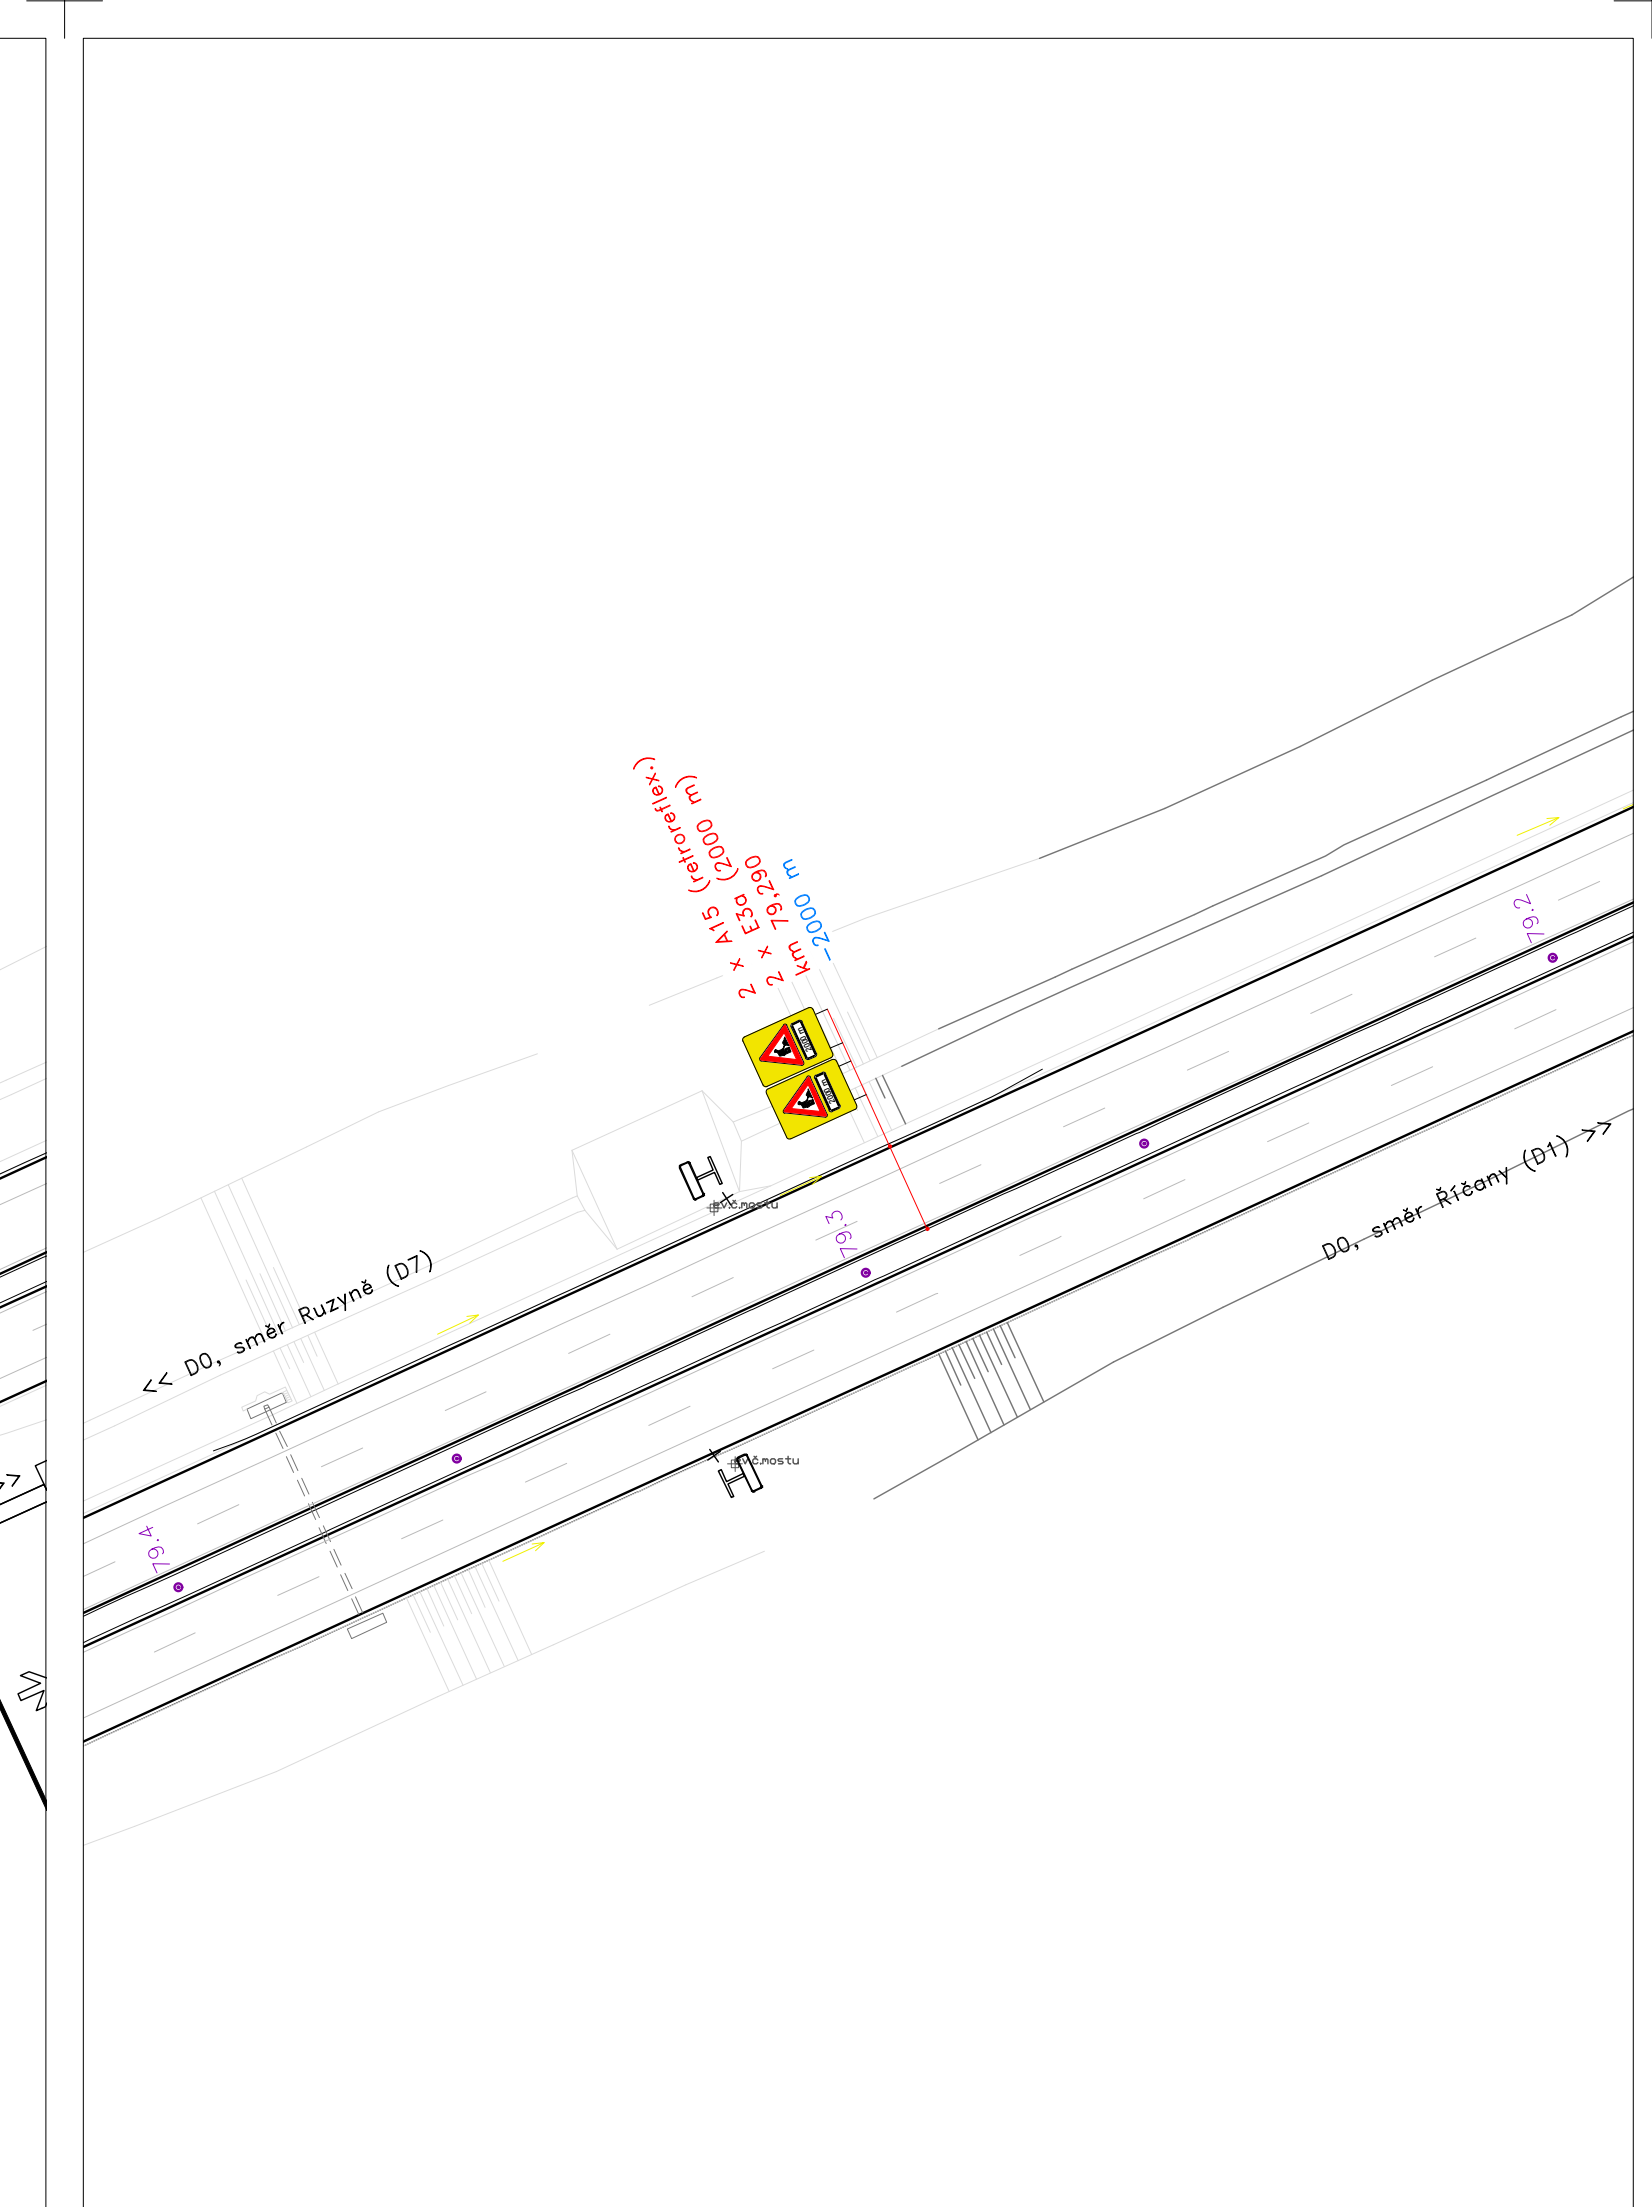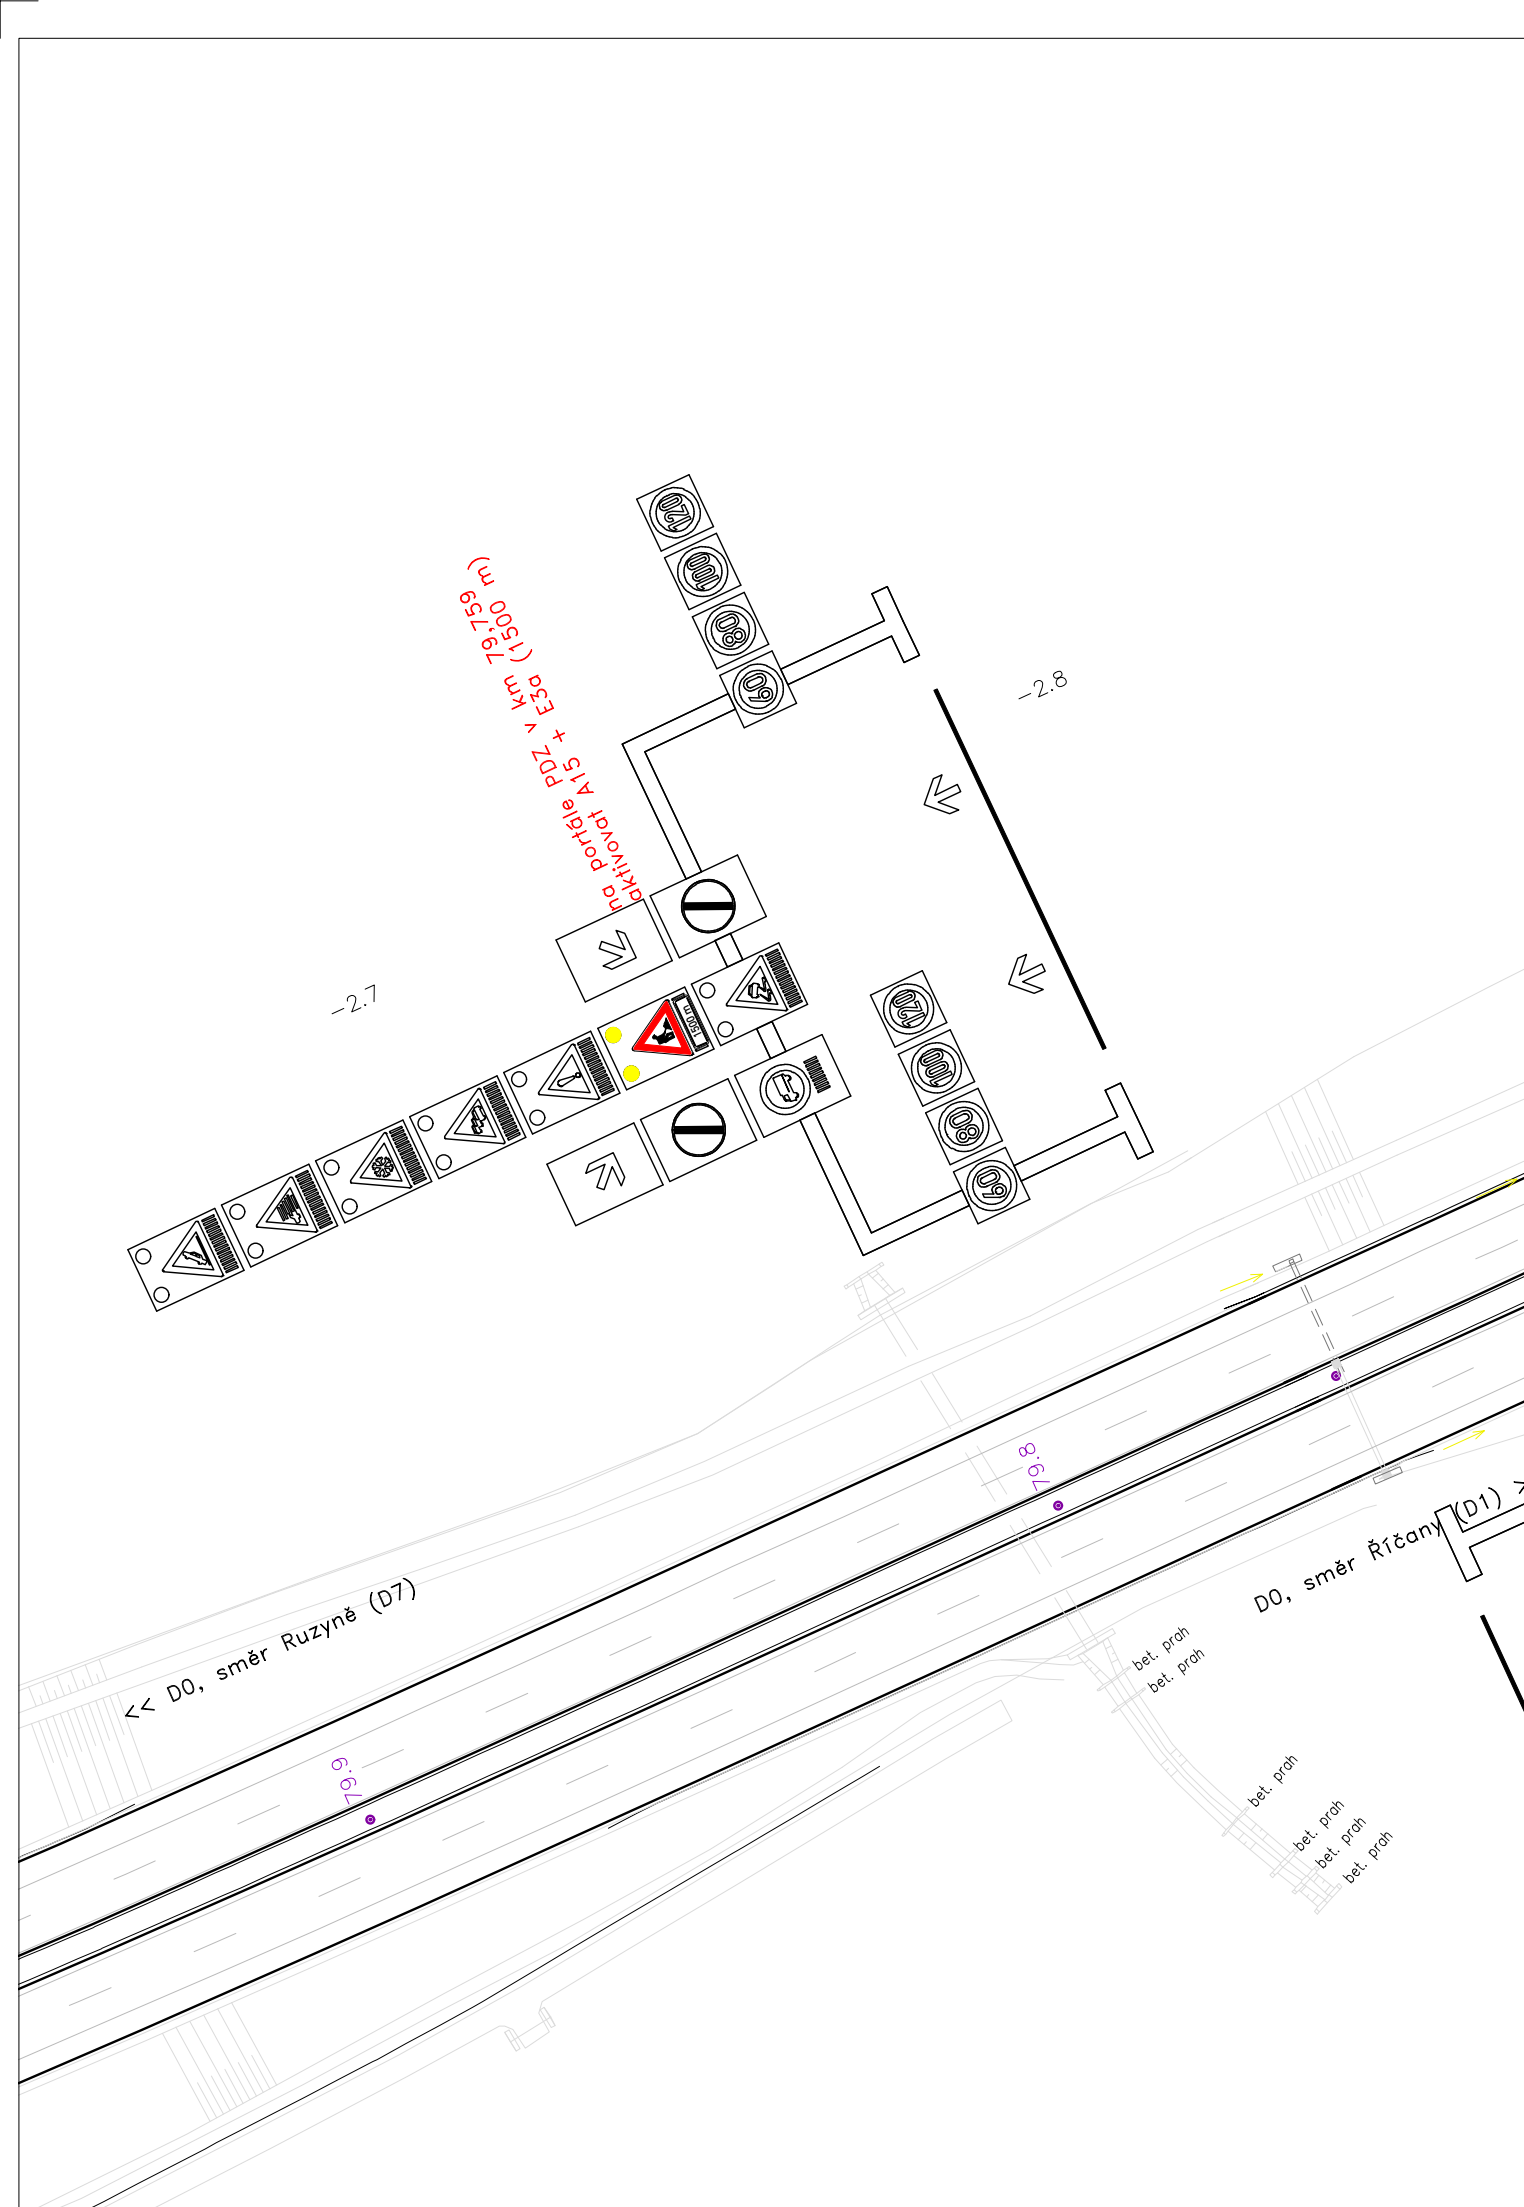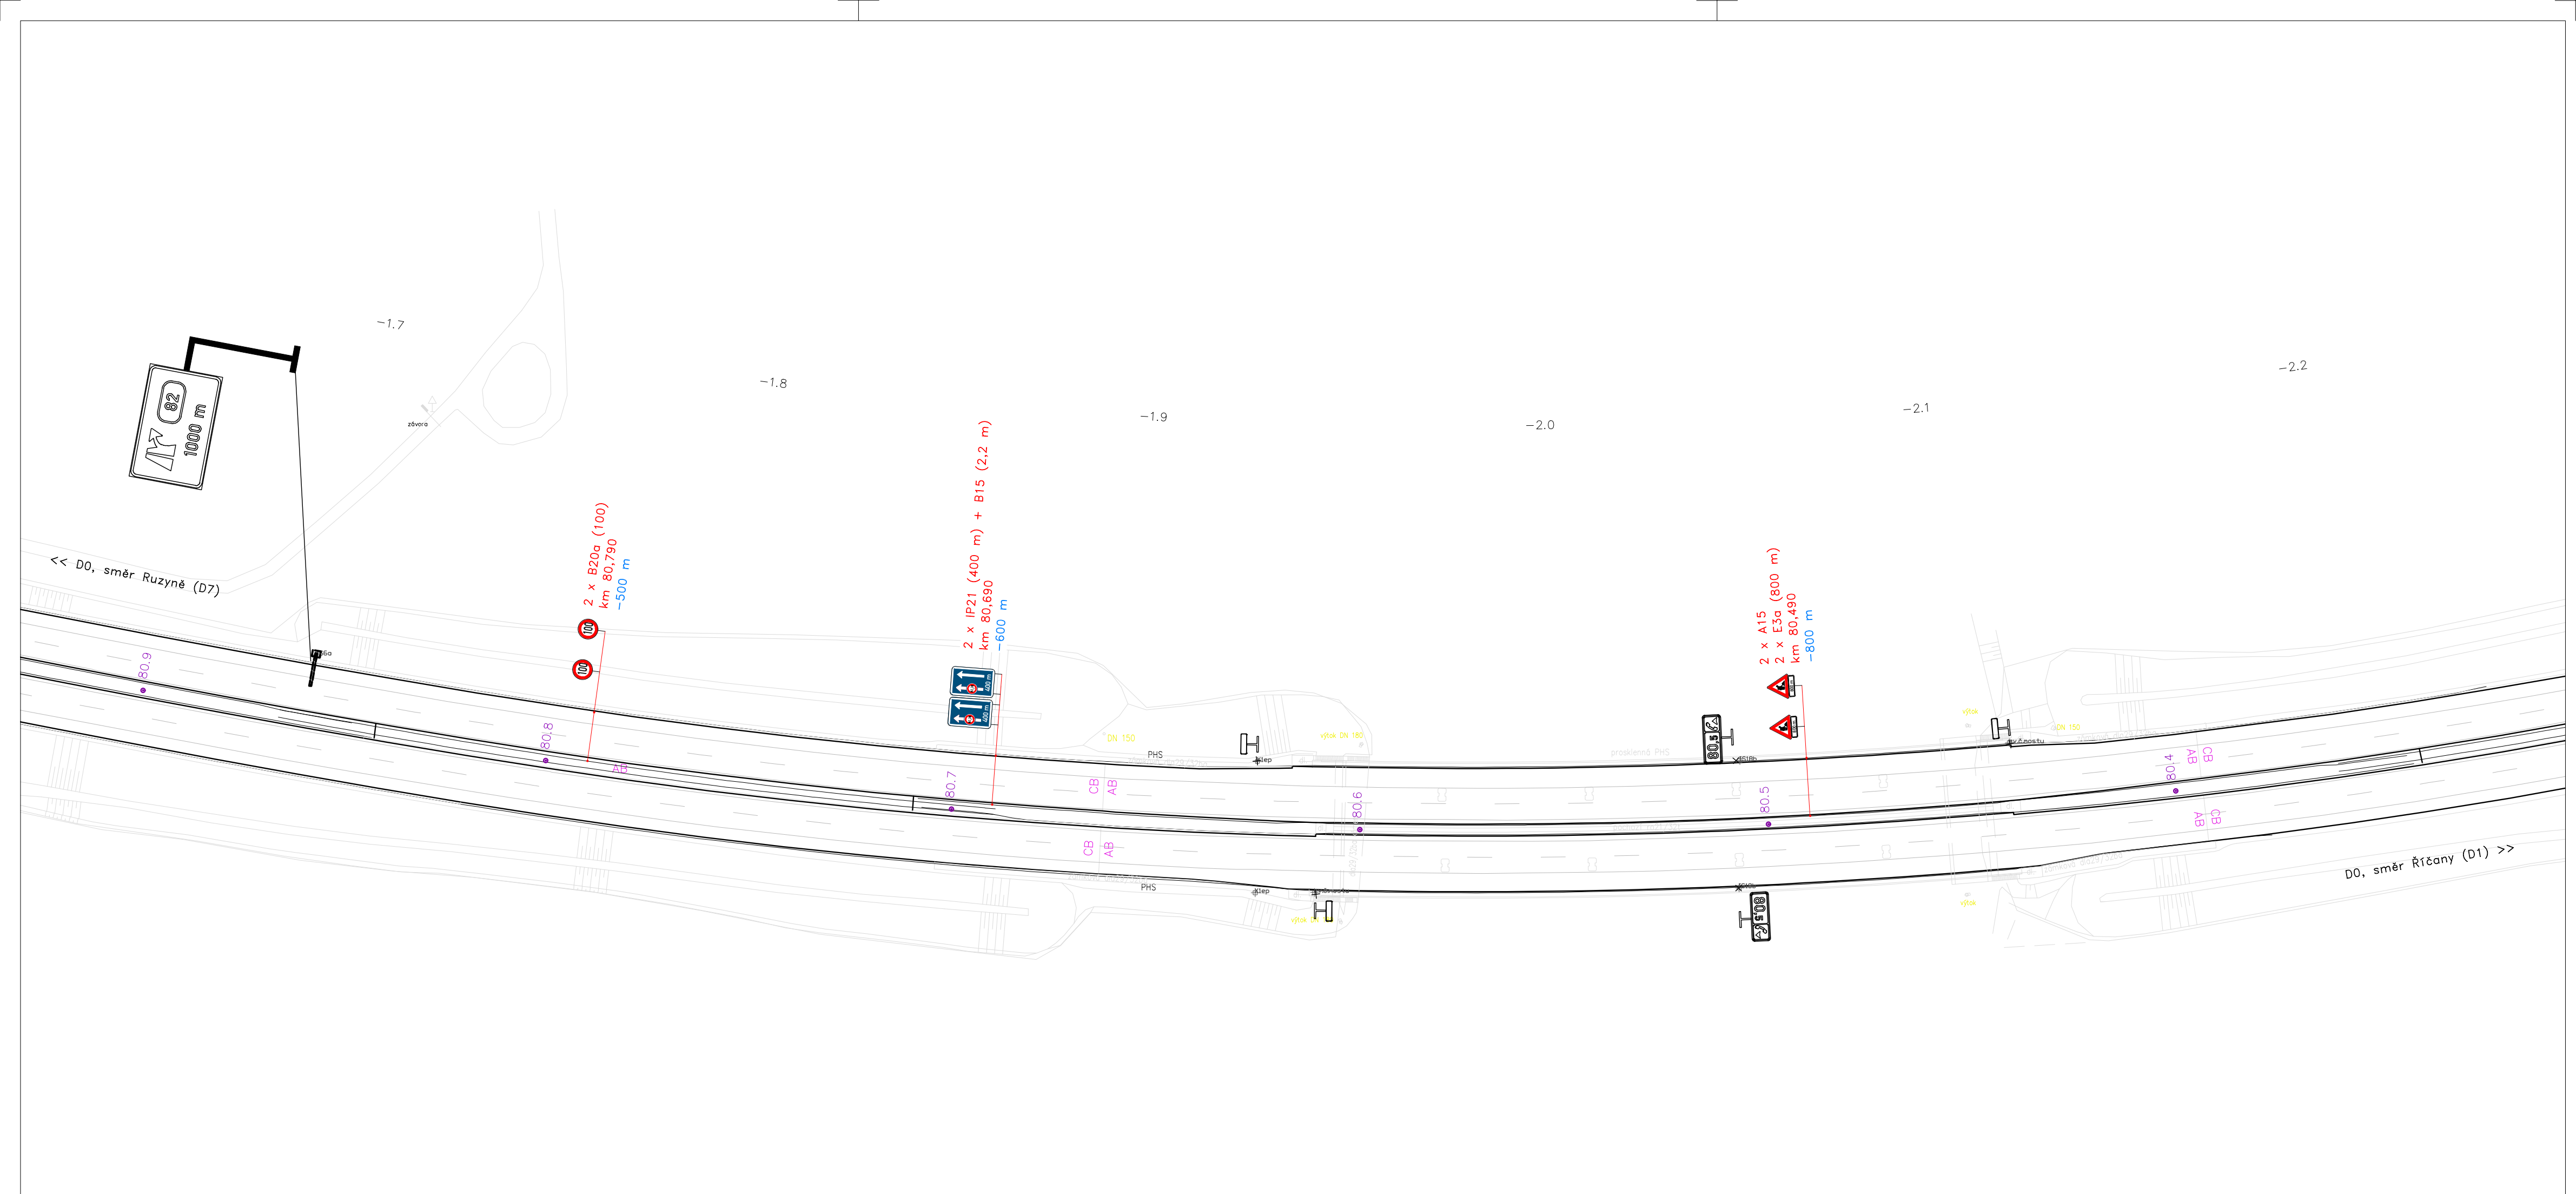

Legenda:	
IS11d	přechodné svislé značení v rámci etapy 1.A
PI	trvalé svislé dopravní značení
	dočasné svodidlo T3
	navržené vodorovné dopravní značení retroreflexními fóliemi (páskami) s textilní mřížkou

VYPRACOVAL:	Štěpán Horal	Štěpán Horal
OBJEDNATEL:	Ředitelství silnic a dálnic s. p.	IČO 11632691
NAZEV AKCE:	Čerčanská 2023/12, 140 00 Praha 4 - Krč	tel.: 608 539 885
OBSAH:	D0 revitalizace CBK	stepan@DIOhoral.cz
	v km 76.4 - 82.5 a 0.0 - 3.1 (stavba 0512)	MĚŘÍTKO: 1 : 1000
	ETAPA 1.A	Č.LISTU: A.10-15
	D0 km 80.9 - 77.3	DATUM: 7/2026
		FORMAT: 8 x A4

Uvedené výřezy platí pro etapu A;
• Etapa 1.A zahrnuje grinding CB krytu a opravu AB krytu PJP v km 82,47 až 82,50 a 0,00 až 3,08.
• Etapa 2.A zahrnuje grinding CB krytu a opravu AB krytu LJP v km 82,16 až 3,08.
Všechny výřezy jsou zobrazeny v měřítku 1:1000.
— částečně uzavřený úsek D0
— objízdná trasa za uzavřený nájezd Jesenice >> Plzeň

list č. A.1–5 (6 x A4)
výřez A.1
výřez A.2
výřez A.3
výřez A.4
výřez A.5

list č. A.10–15 (8 x A4)
výřez A.10
výřez A.11
výřez A.12
výřez A.13
výřez A.14
výřez A.15


list č. A.6 (4 x A3)
list č. A.7 (4 x A3)
list č. A.8 (5 x A3)
list č. A.9 (6 x A3)

objízdná trasa:
list č. A.16 (A3)

objízdná trasa:
list č. A.17 (7 x A4)

objízdná trasa:
list č. A.18 (5 x A4)

NAZEV AKCE:	D0 revitalizace CBK v km 76,4 - 82,5 a 0,0 - 3,1 (stavba 0512)
OBSAH:	PŘEHLEDNÁ SITUACE / KLASIFIKACE ETAPA A (1.A)

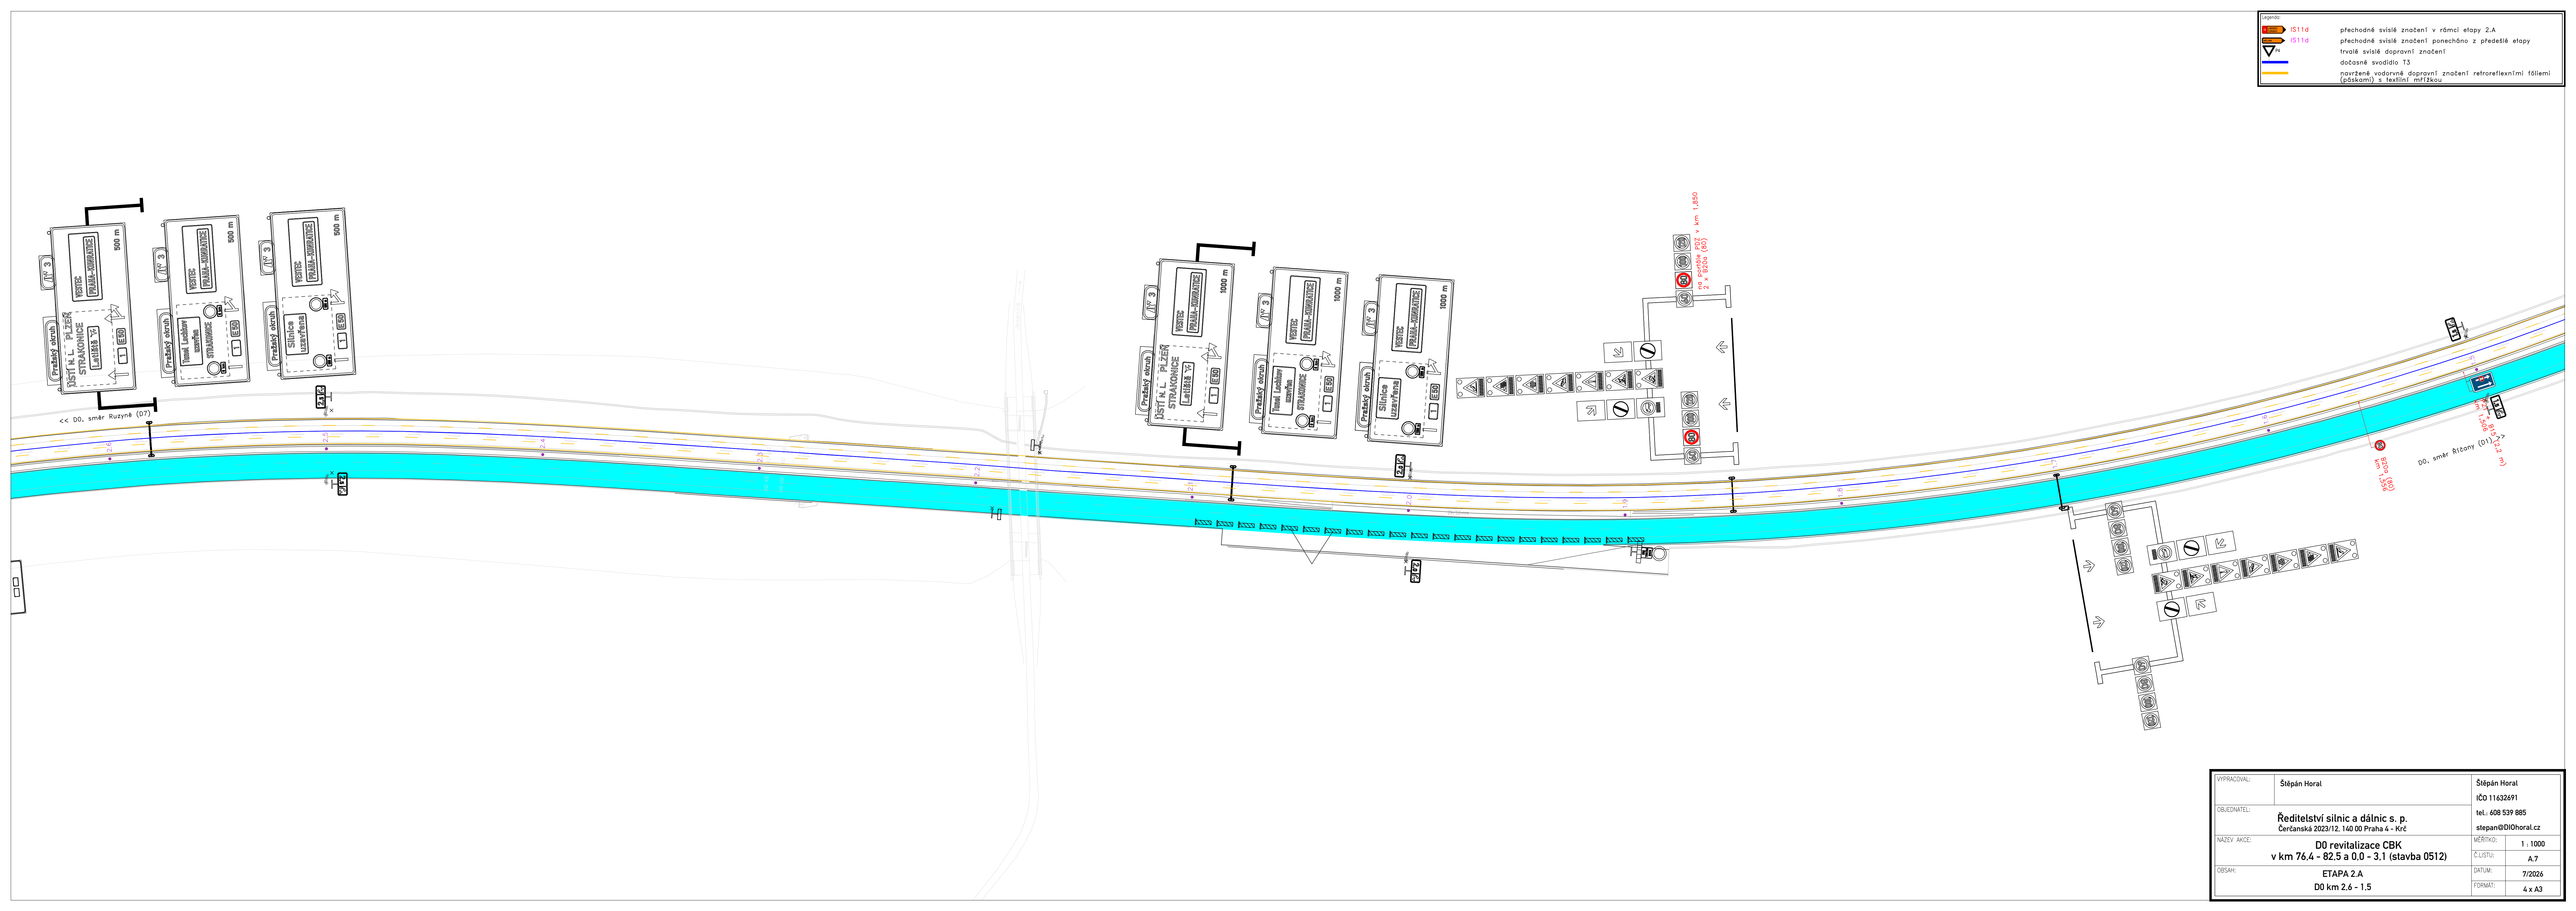

legenda:

IS11d

IS11d

T3

T3

přechodné svislé značení v rámci etapy 2.A


přechodné svislé značení ponecháno z předchozí etapy







trvalé svislé dopravní značení

dočasné svodidlo T3

navržené vodorovné dopravní značení retroreflexními fóliemi (páskami) s textilní mřížkou


VYPRACOVAL: Štěpán Horal		Štěpán Horal	
OBJEDNATEL: Ředitelství silnic a dálnic s. p. Čerčanská 2023/12, 140 00 Praha 4 - Krč		IČO 11632691 tel.: 608 539 885 stepan@DIOhoral.cz	
NÁZEV AKCE: D0 revitalizace CBK v km 76,4 - 82,5 a 0,0 - 3,1 (stavba 0512)		MĚŘÍTKO:	1 : 1000
OBSAH: ETAPA 2.A D0 km 2,6 - 1,5		Č.LISTU:	A.7
		DATUM:	7/2026
		FORMAT:	4 x A3

 

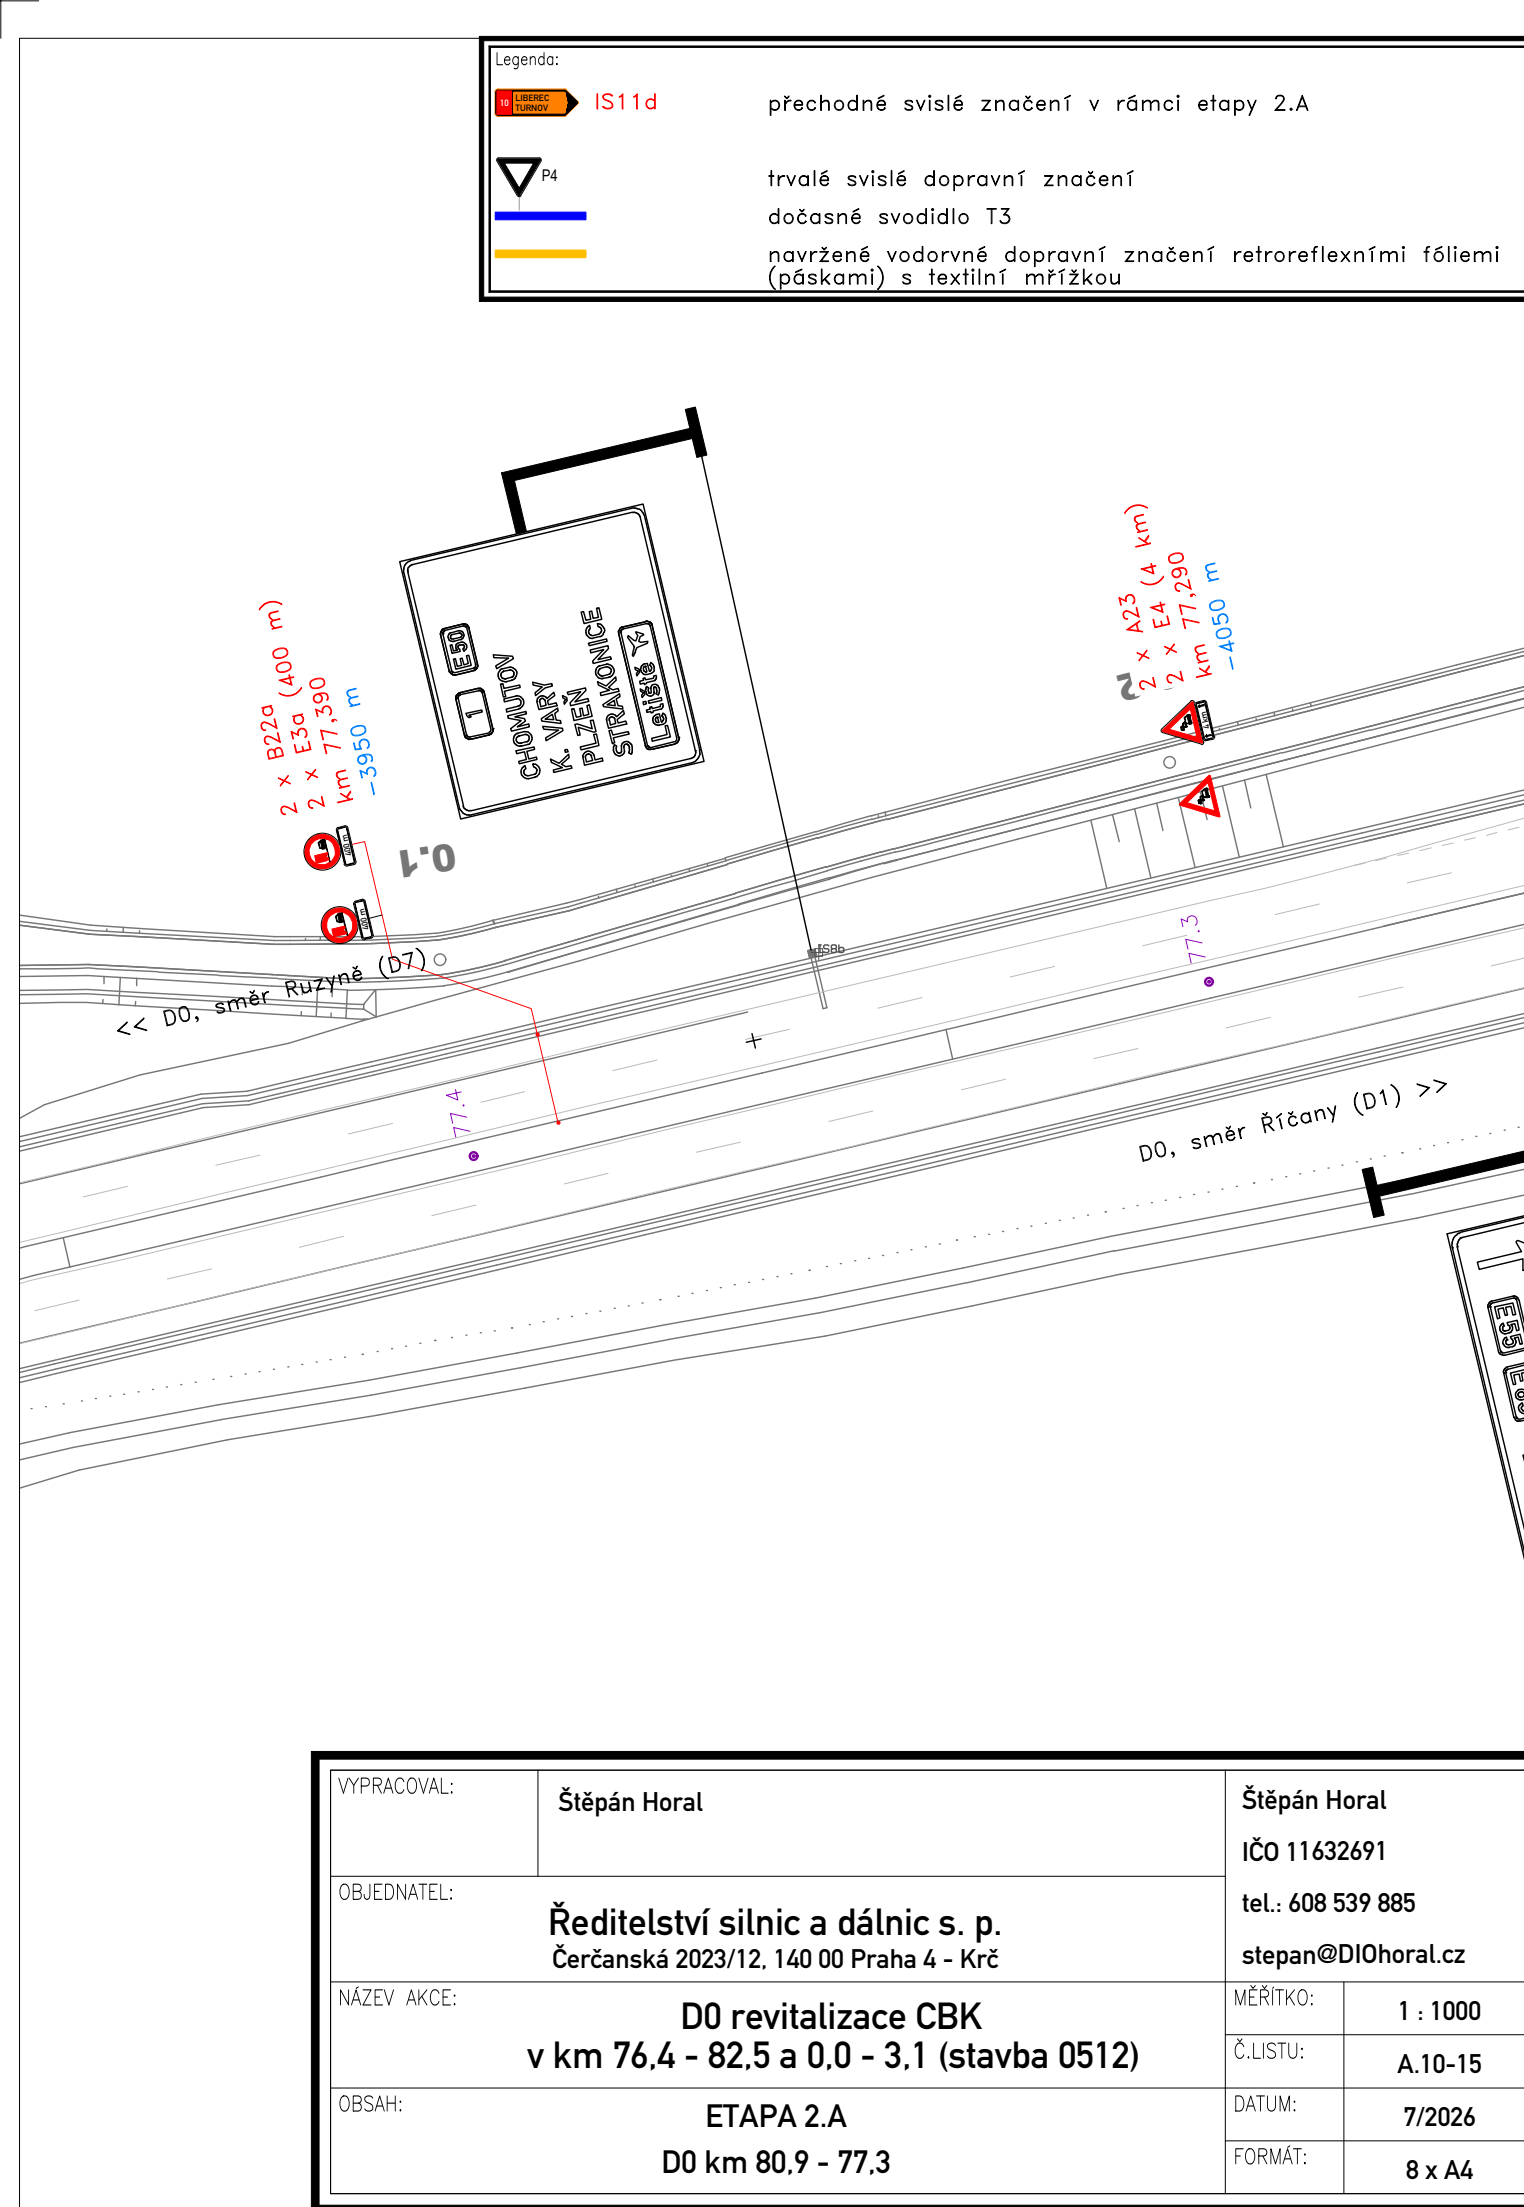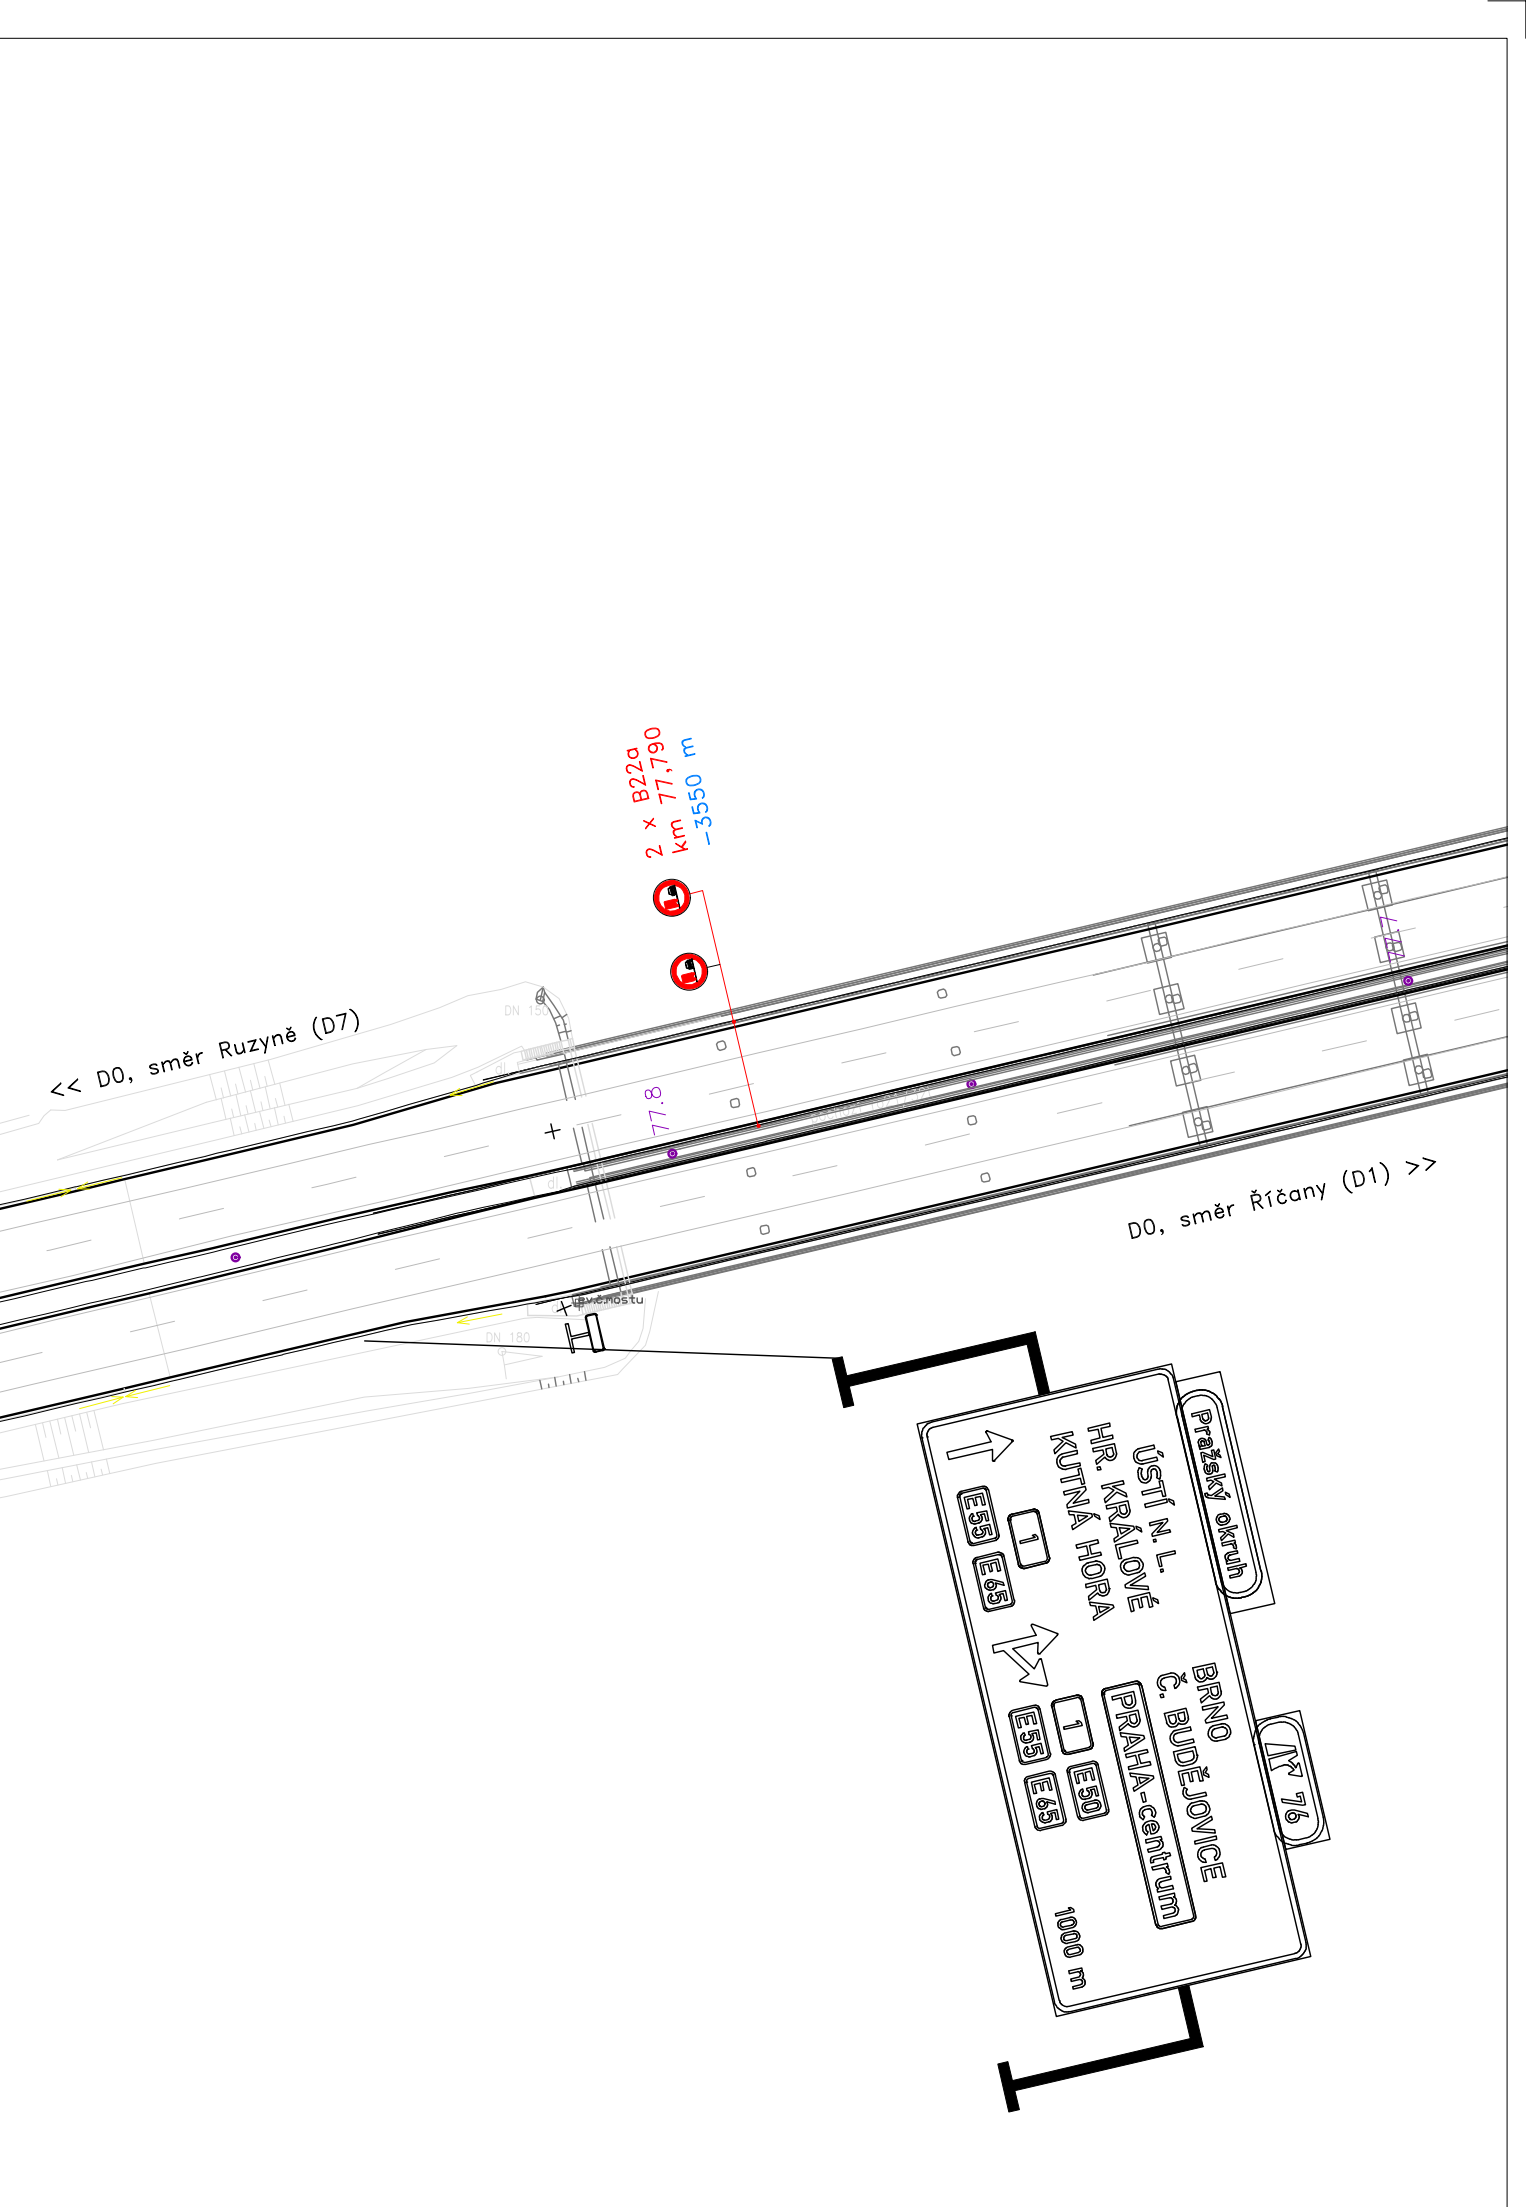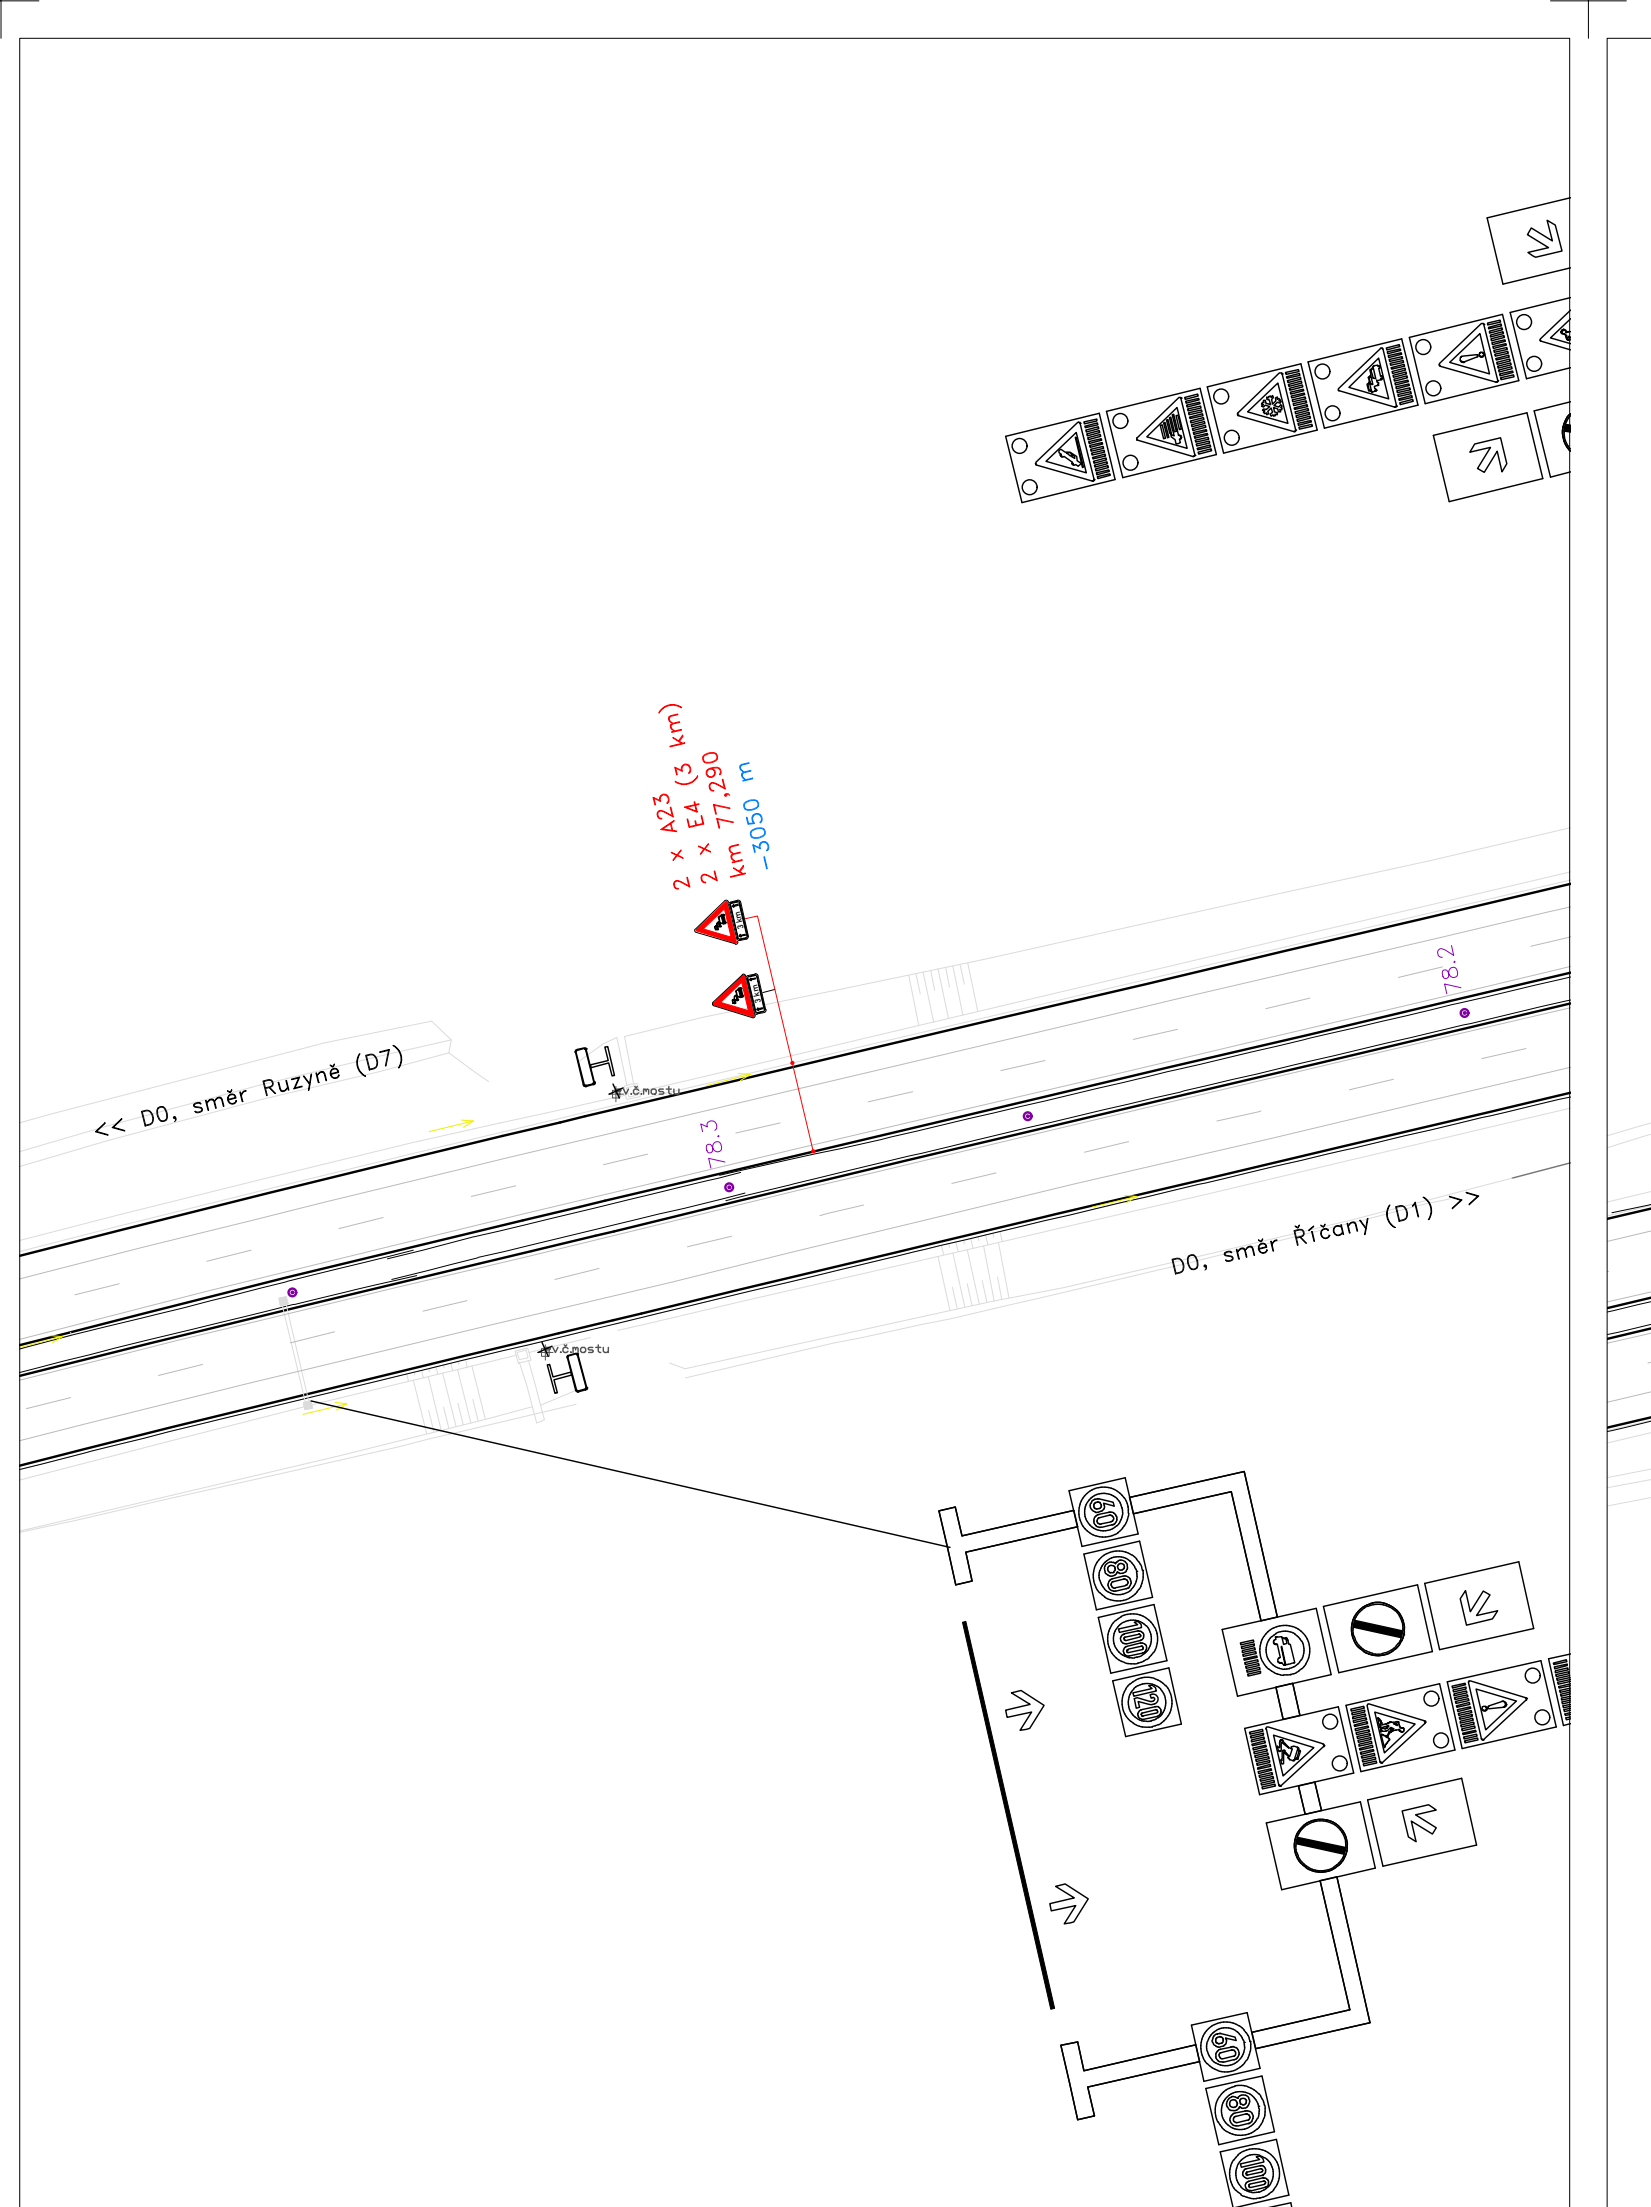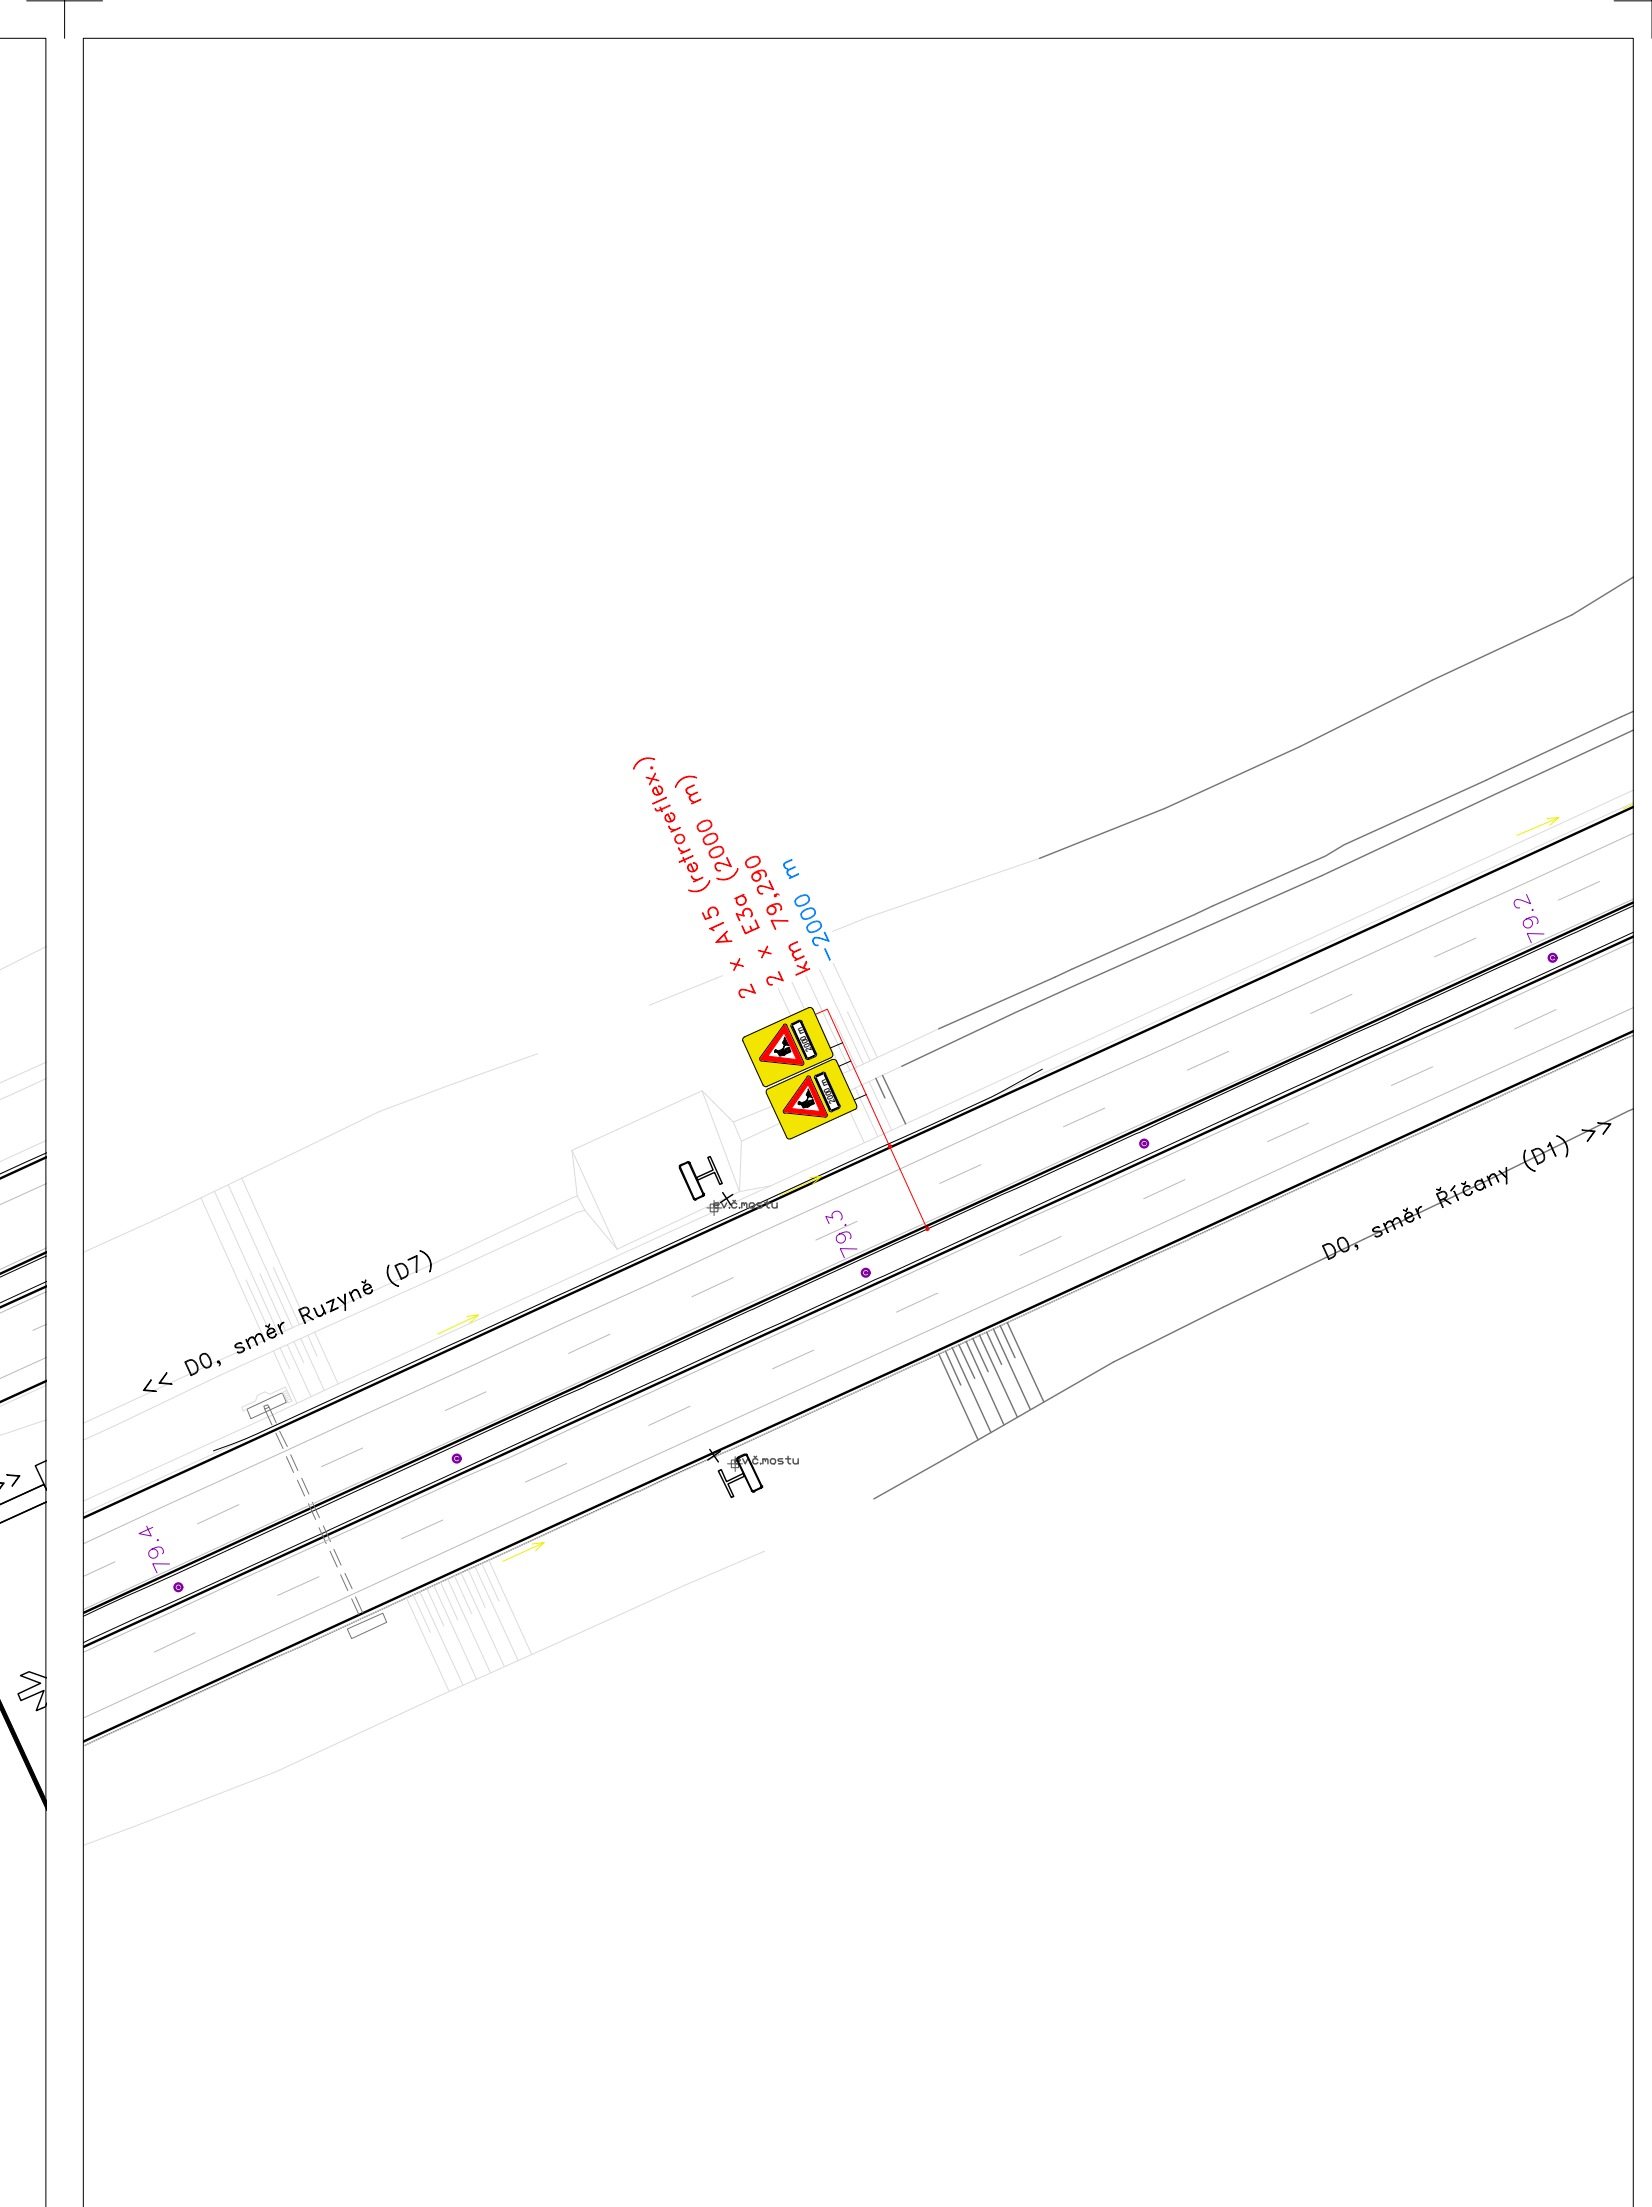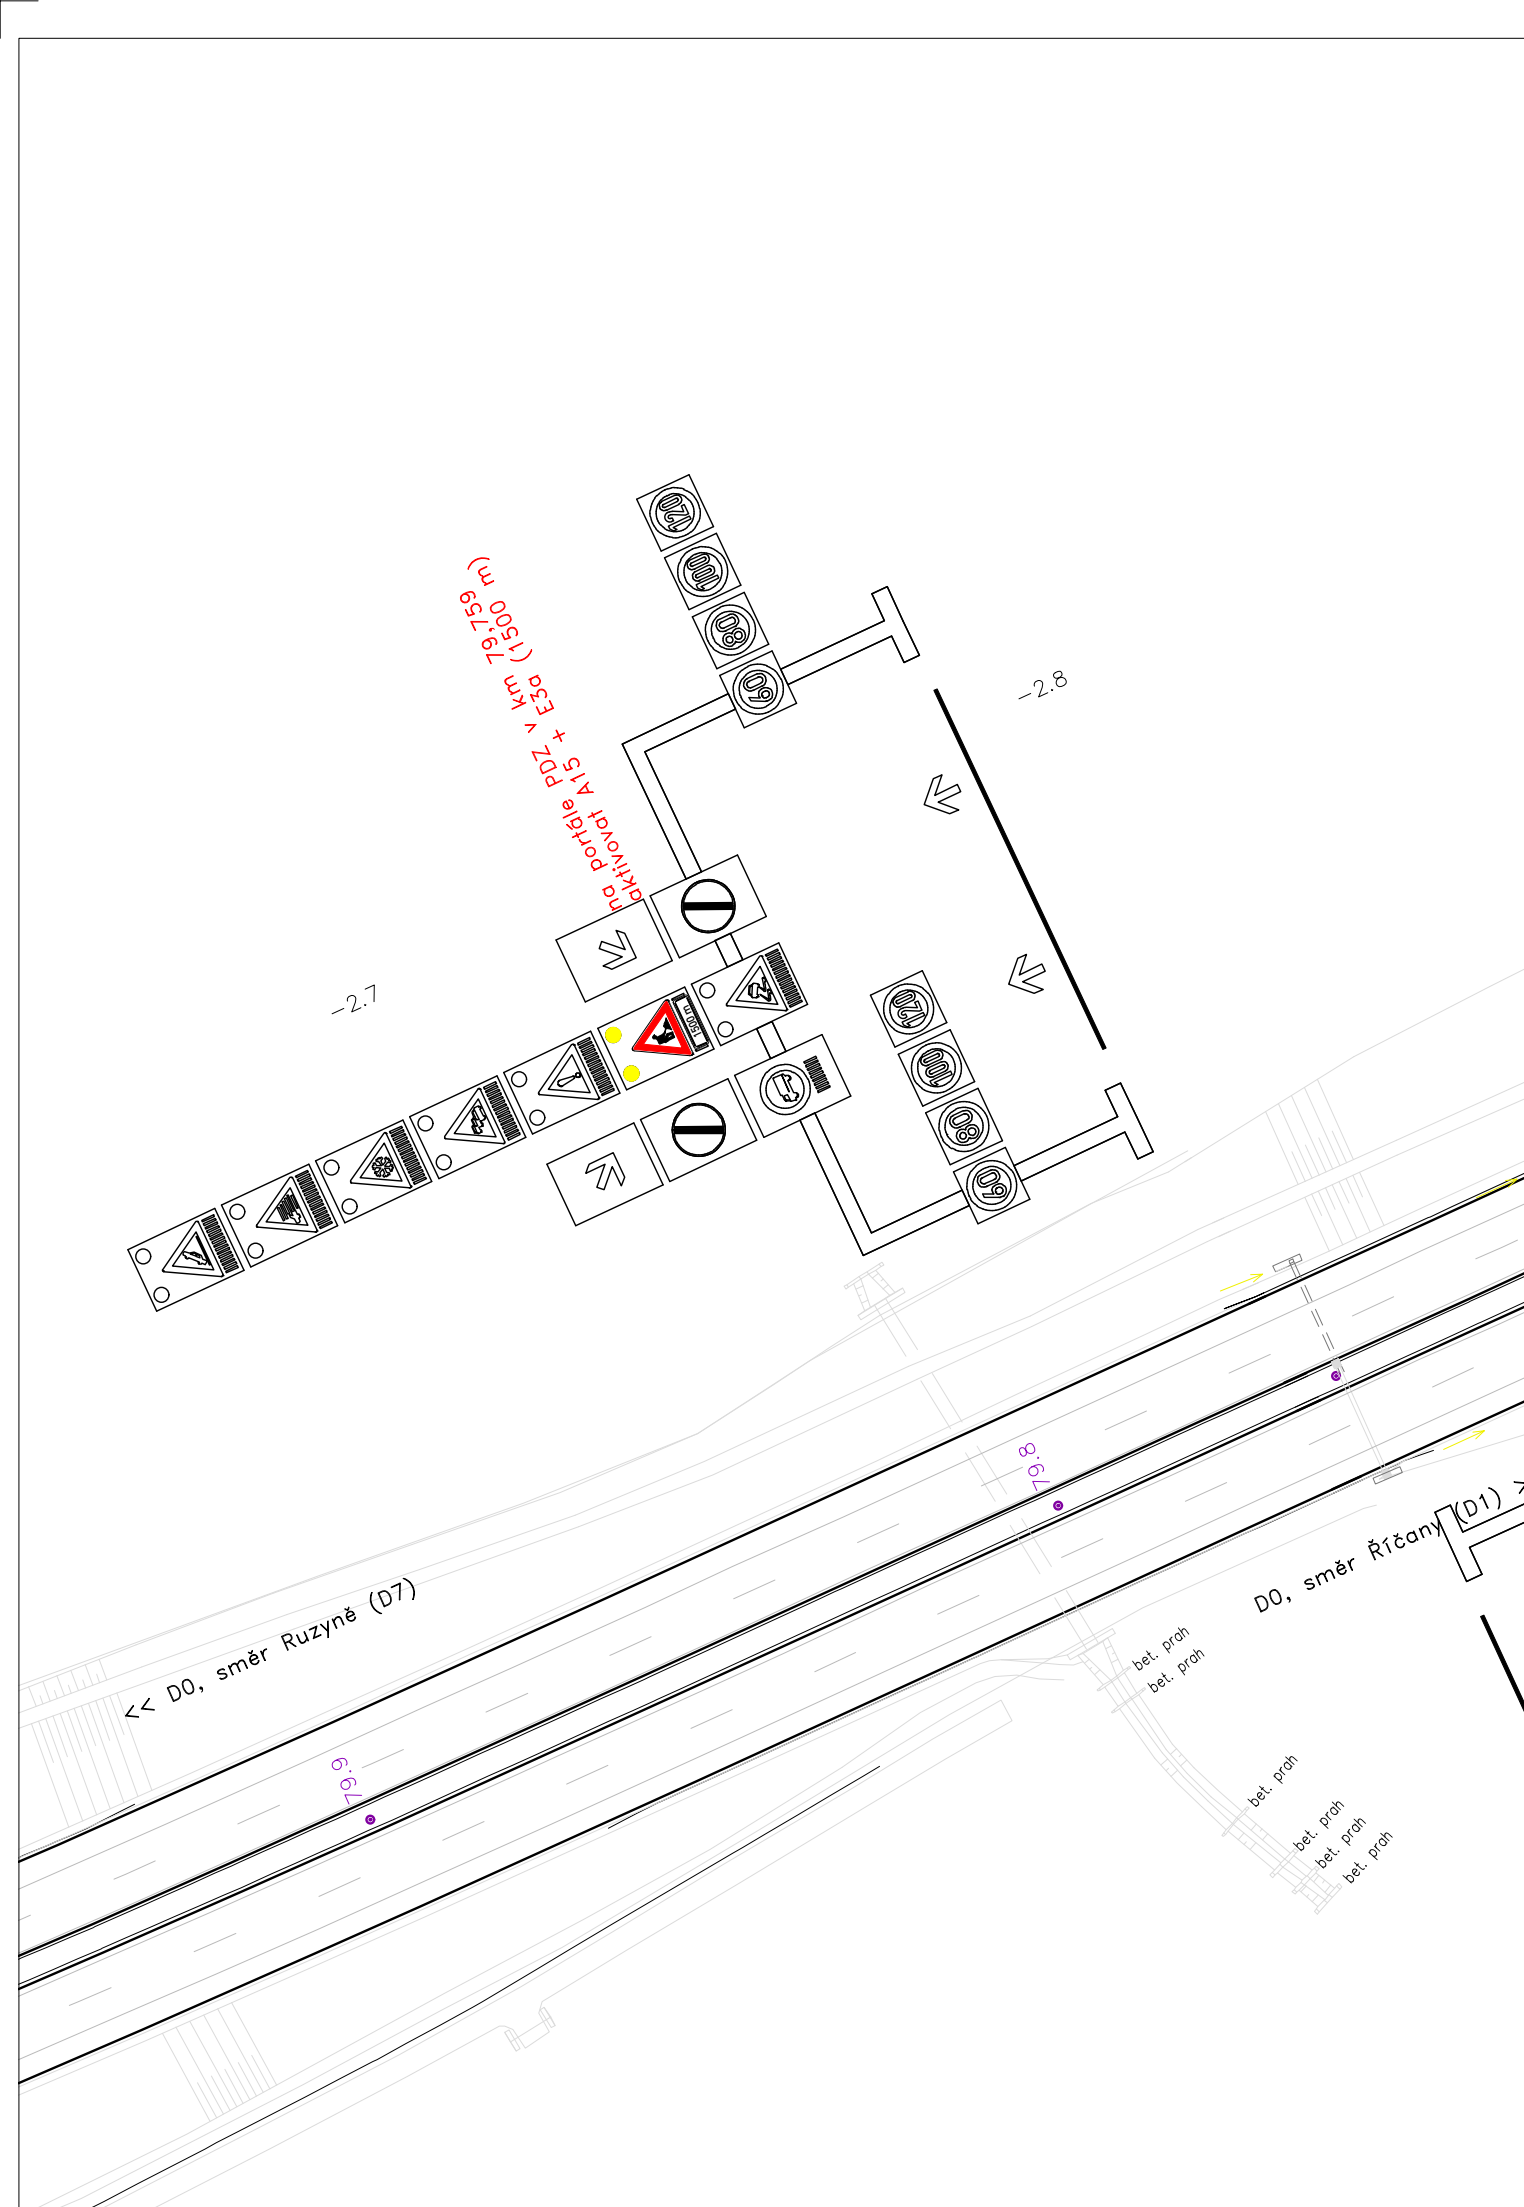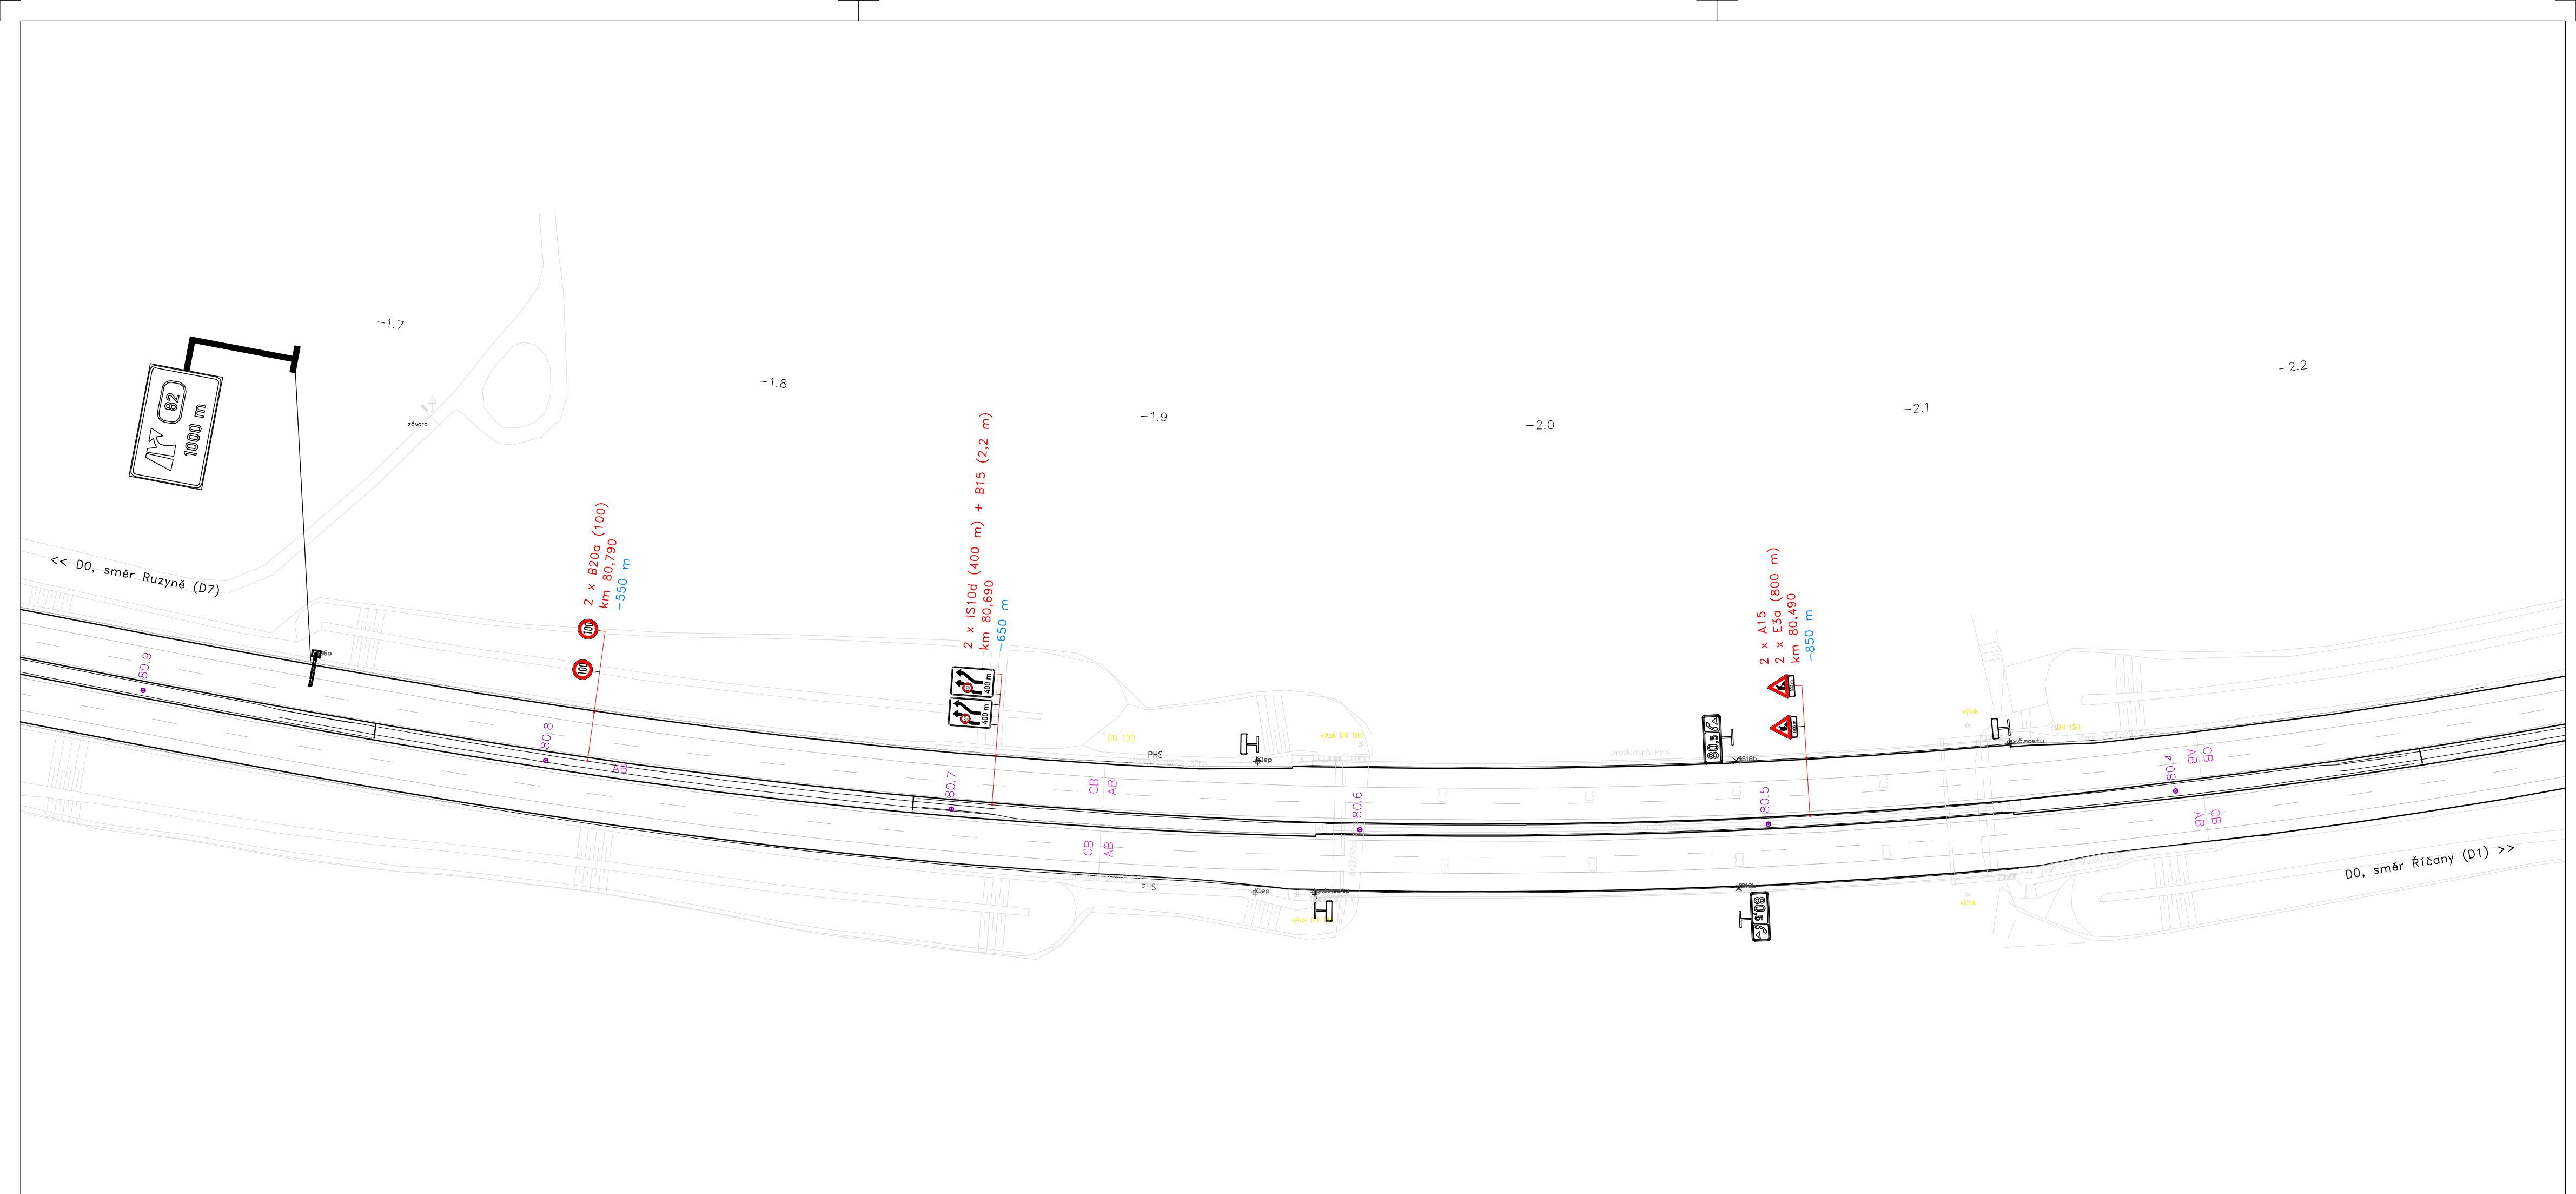

Legend:		
IS11d		přechodné svvislé značení v rámci etapy 2.A
PI		trvalé svvislé dopravní značení
		dočasné svodidlo T3
		navržené vodorvné dopravní značení retroreflexními fóliemi (páskami) s textilní mřížkou

VYPRACOVAL:	Stěpán Horál	Stěpán Horál
OBJEDNATEL:	Ředitelství silnic a dálnic s. p.	IČO 11632691
NAZEV AKCE:	Čerčanská 2023/12, 140 00 Praha 4 - Krč	tel.: 608 539 885
OBSAH:	D0 revitalizace CBK	stepan@DIOhoral.cz
	v km 76.4 - 82.5 a 0.0 - 3.1 (stavba 0512)	MÉRITKO: 1 : 1000
	ETAPA 2.A	Č.LISTU: A.10-15
	D0 km 80.9 - 77.3	DATUM: 7/2026
		FORMAT: 8 x A4


 


legenda:

 **IS 11b** přechodné svislé značení v rámci etapy 2.A

 **P4** trvalé svislé dopravní značení

VYPRACOVAL:	Štěpán Horal	Štěpán Horal IČO 11632691 tel.: 608 539 885 stepan@DIOhoral.cz
OBJEDNATEL:	Ředitelství silnic a dálnic s. p. Čerčanská 2023/12, 140 00 Praha 4 - Krč	MĚŘÍTKO: 1 : 1000
NÁZEV AKCE:	D0 revitalizace CBK v km 76.4 - 82.5 a 0.0 - 3.1 (stavba 0512)	Č.LISTU: A.17
OBSAH:	ETAPA 2.A OBJÍZDNÁ TRASA (D0)	DATUM: 7/2026 FORMÁT: A3

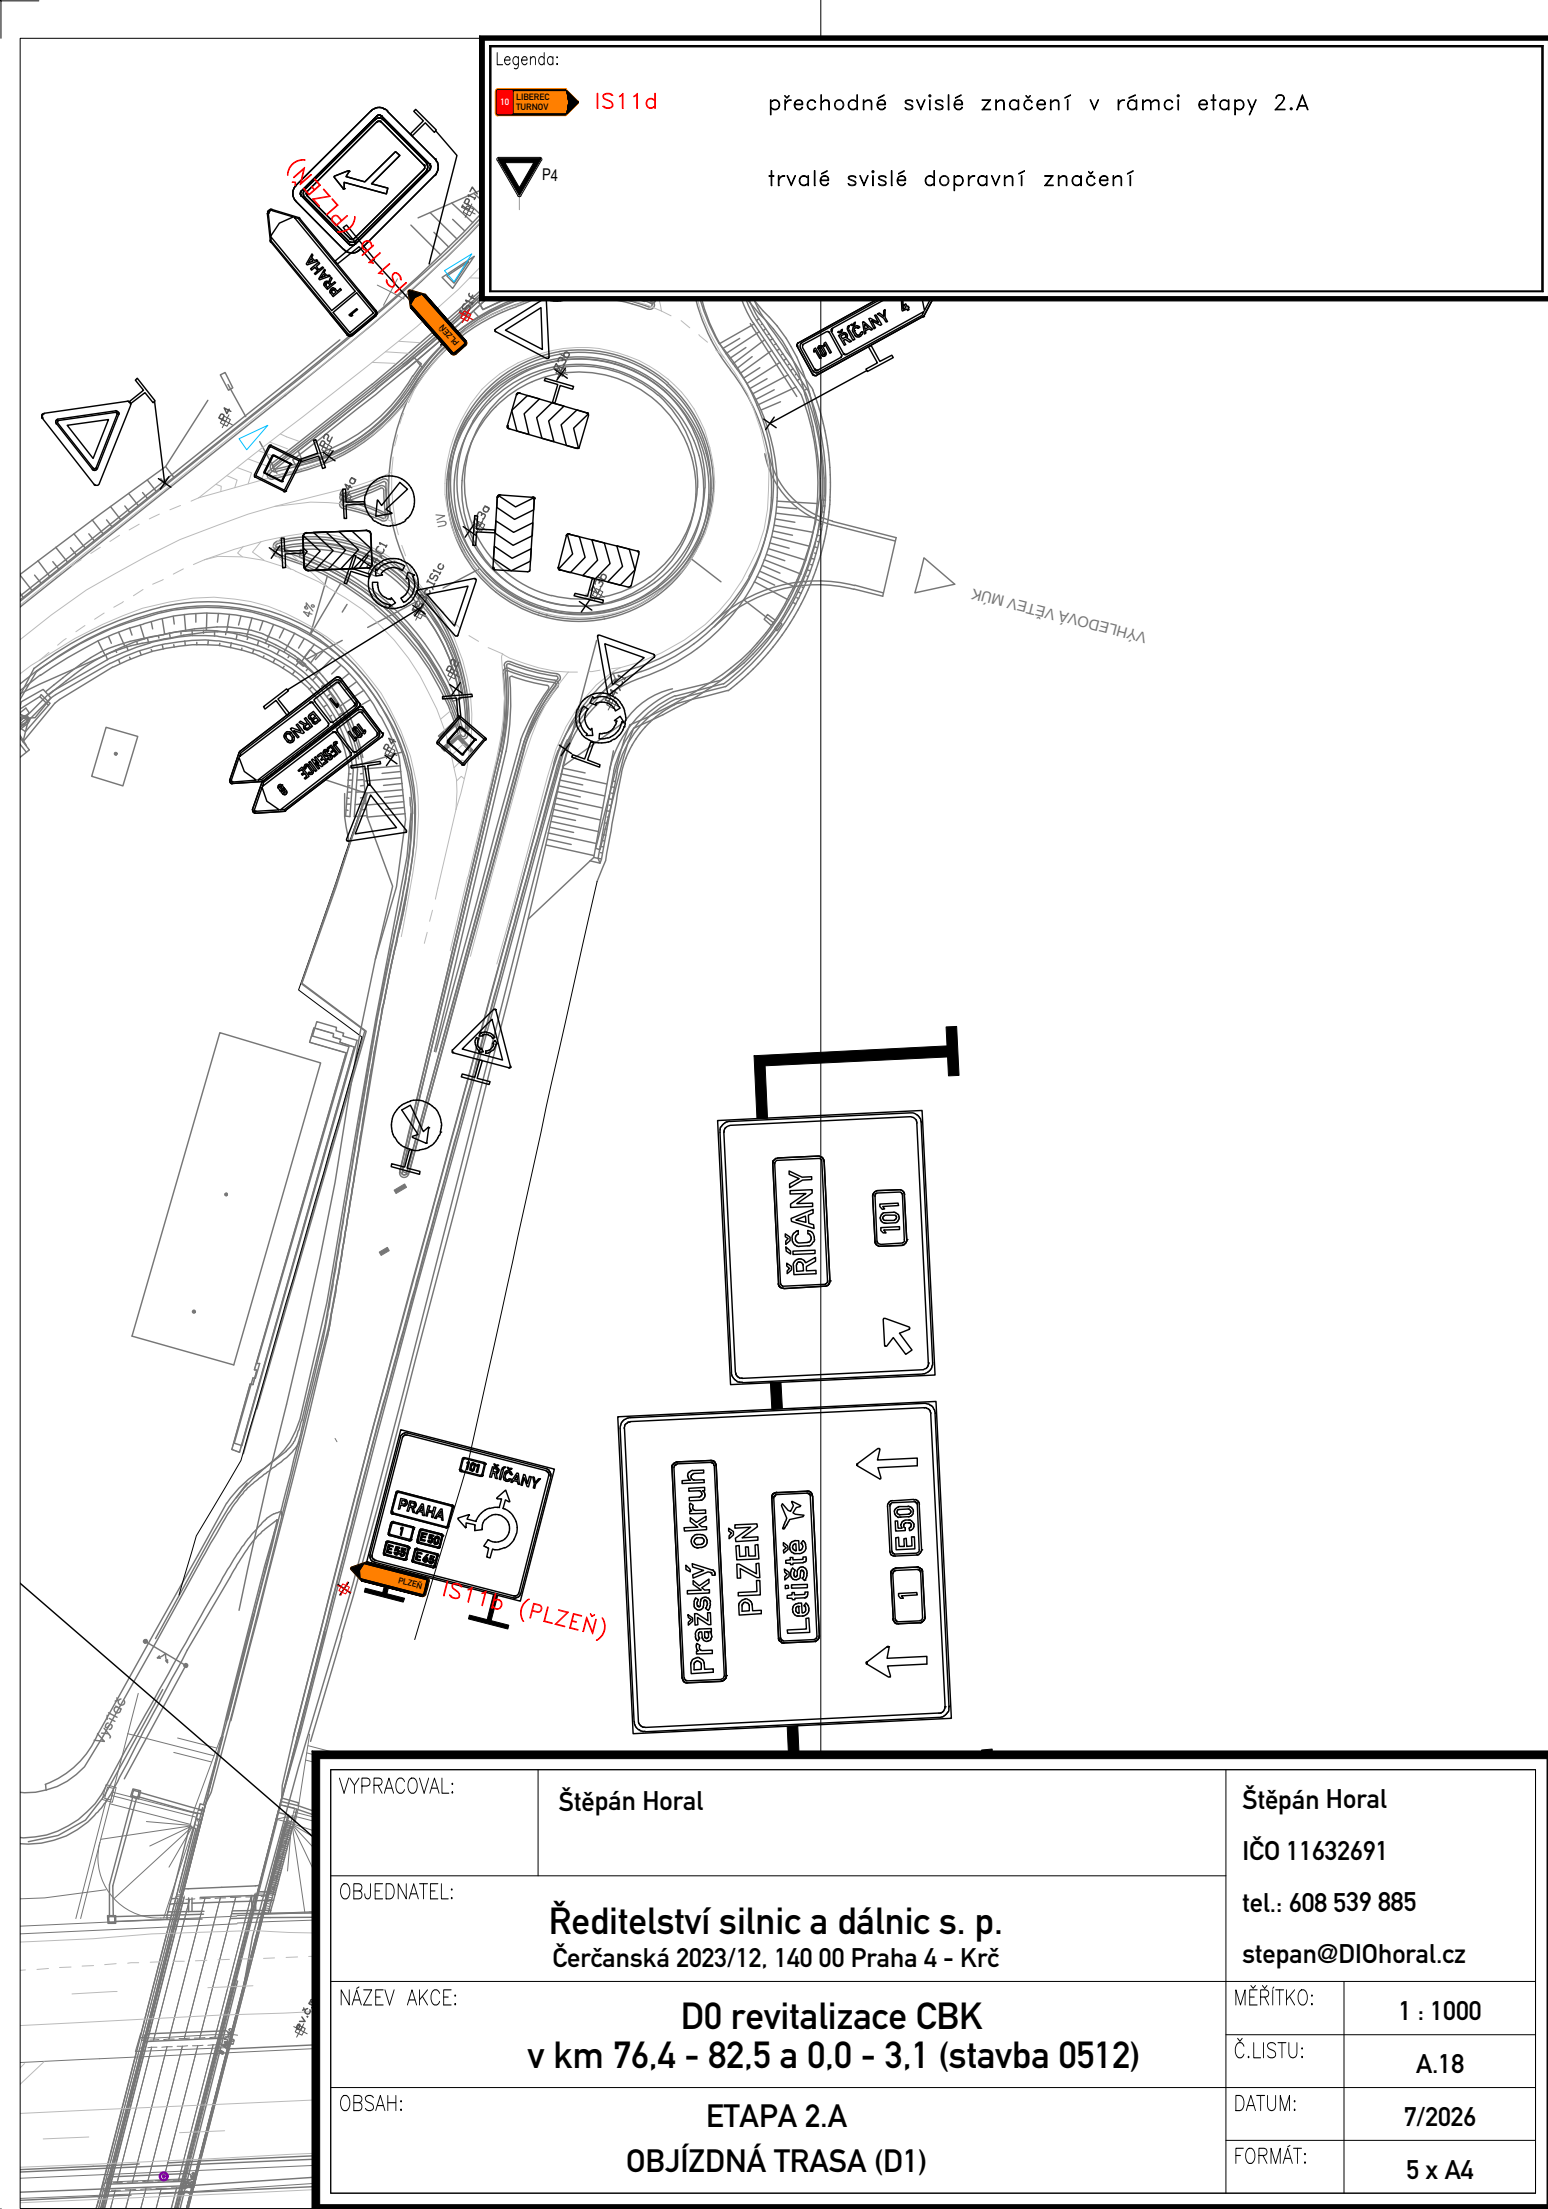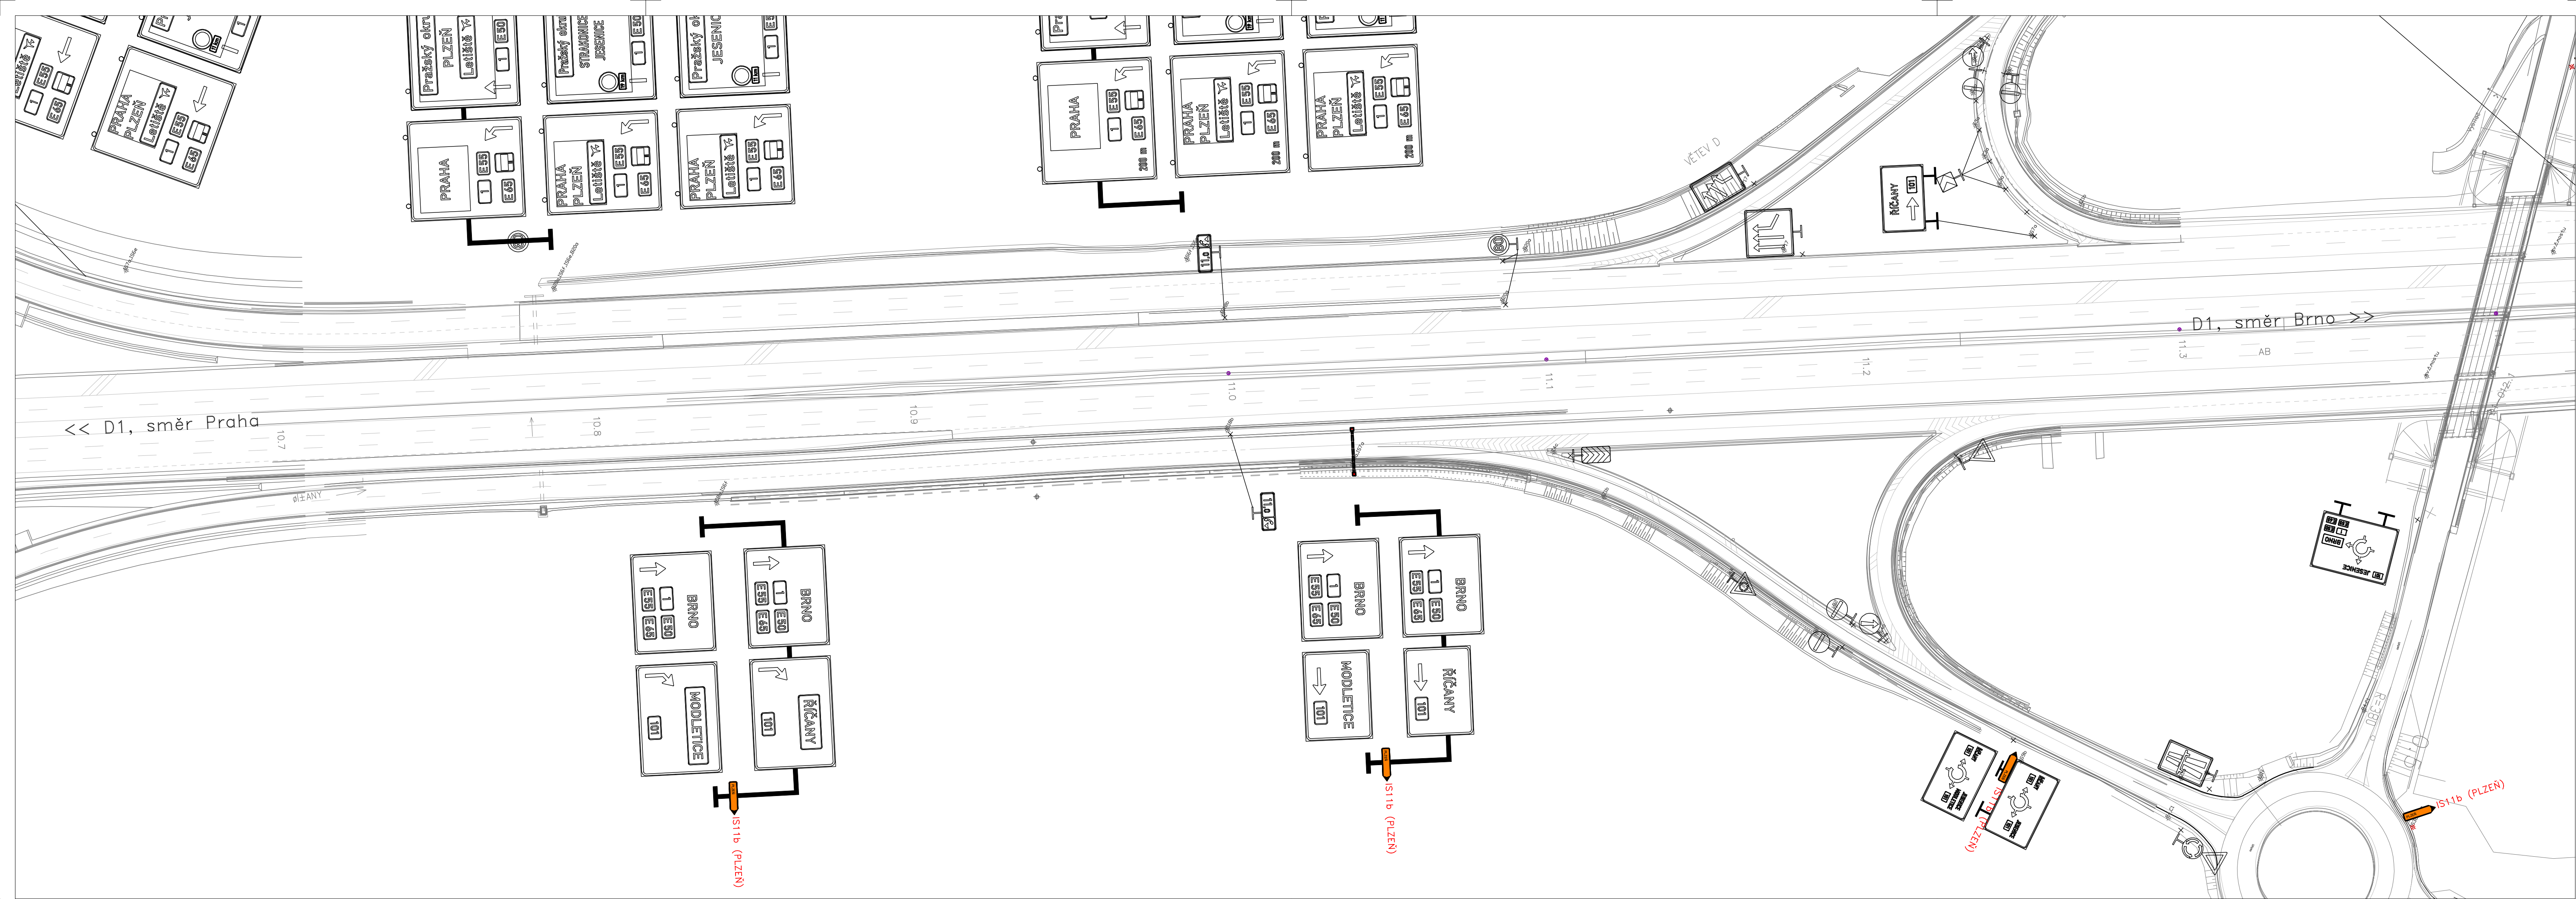

VYPRACOVAL:	Štěpán Horal	Štěpán Horal IČO 11632691 tel.: 608 539 885 stepan@DIOhoral.cz
OBJEDNATEL:	Ředitelství silnic a dálnic s. p. Čerčanská 2023/12. 140 00 Praha 4 - Krč	MĚŘITKO: 1 : 1000 Č.LISTU: A.18
NÁZEV AKCE:	D0 revitalizace CBK v km 76,4 - 82,5 a 0,0 - 3,1 (stavba 0512)	DATUM: 7/2026
OBSAH:	ETAPA 2.A OBJÍZDNÁ TRASA (D1)	FORMÁT: 5 x A4