
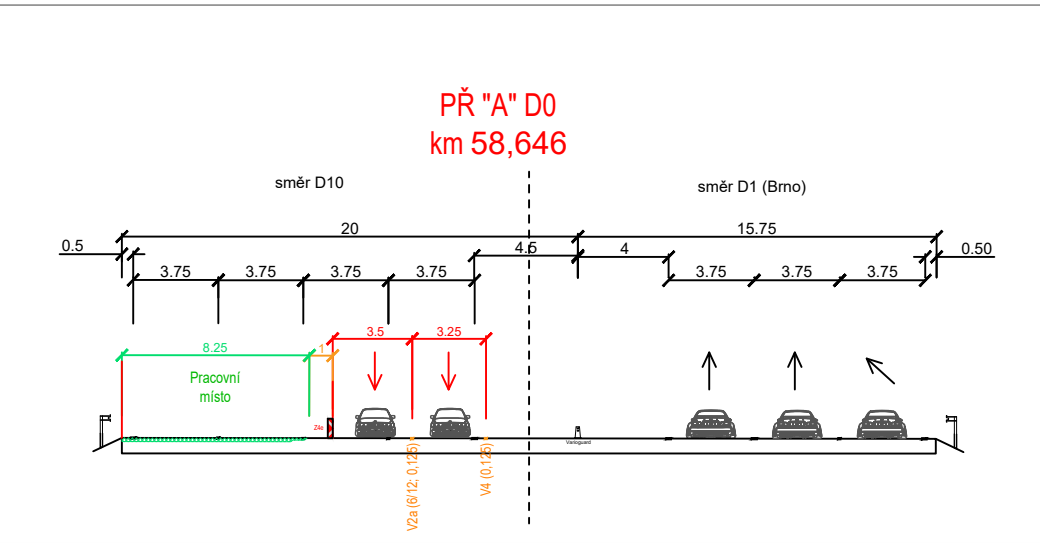


Příloha k č. j. MD-49925/2025-940/5 ze dne 29. 9. 2025, část 2

 

LEGENDA: Předmět výstavby Stavba Stavba Stavba Stavba Stavba	AKCE: OPRAVA VOZOVKY AB D0 D10 A D10 PŘÍLOHA Situace DIO etapa 2 - D0 I	MĚŘÍTKO: 1:100 PŘÍLOHA ČÍSLO: D2.1
---	--	--

[illegible]

D0 - SITUACE DIO - 2/1

LEGENDA:

Předchozí viditelné dopravní značení		Dodané svodidlo	
Stávající dopravní značení			
Stančení			
Zábor stavby			
Stávající vodorovné dopravní značení			
Předchozí vodorovné dopravní značení			

3K značky s.r.o.
Jiráskova 1519, 251 01 Říčany
tel.: +420 323 601 237, www.3kznacky.cz, info@3kznacky.cz


AKCE:
OPRAVA VOZOVKY AB
D0 510 A D10

MĚŘÍTKO:
1:1000

PŘÍLOHA:
Situace DIO etapa 2 - D0 II

PŘÍLOHA ČÍSLO:
D.2.2

D0 - SITUACE DIO - 3

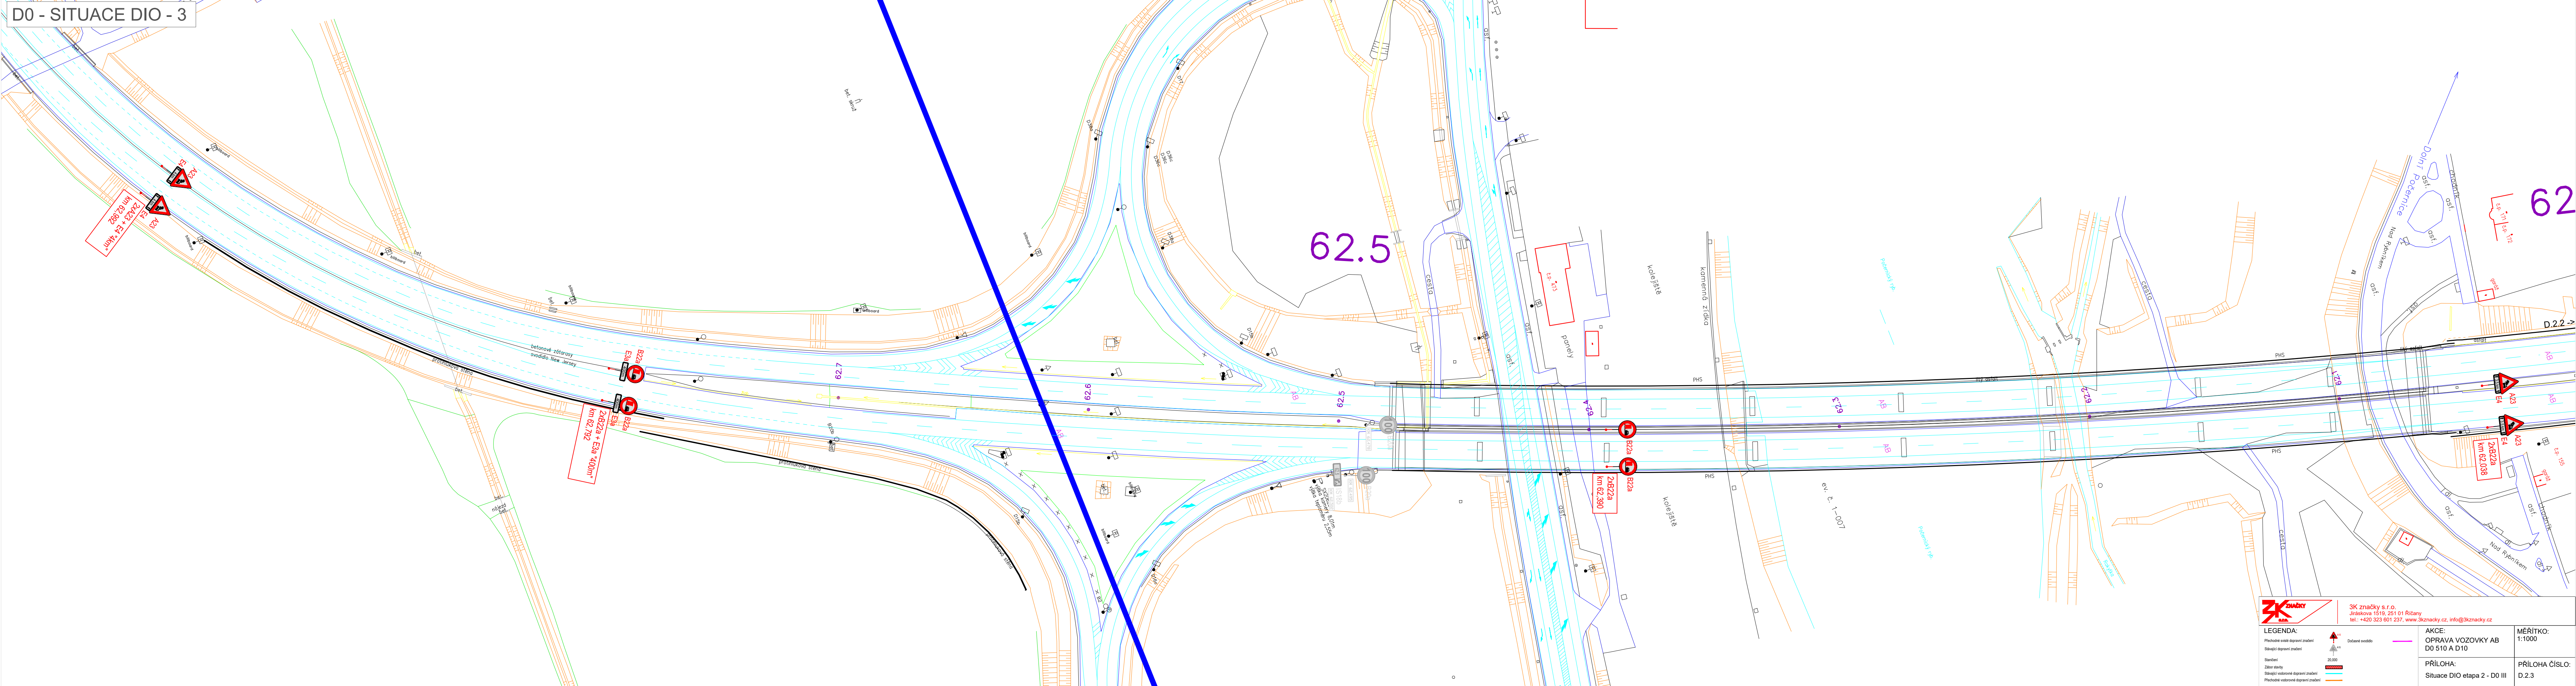

3K značky s.r.o.
Jiráskova 1519, 251 01 Říčany
tel.: +420 323 601 237, www.3kznacky.cz, info@3kznacky.cz

LEGENDA:


- Přechodné svléské dopravní značení
- Stávající dopravní značení
- Staničení
- Zábor stavby
- Stávající vodorovné dopravní značení
- Přechodné vodorovné dopravní značení

Dočasné svodidlo	AKCE: OPRAVA VOZOVKY D0 510 A D10
------------------	---

PŘÍLOHA:
Situace DIO etapa 2 -

62

D11 - SITUACE DIO - 1

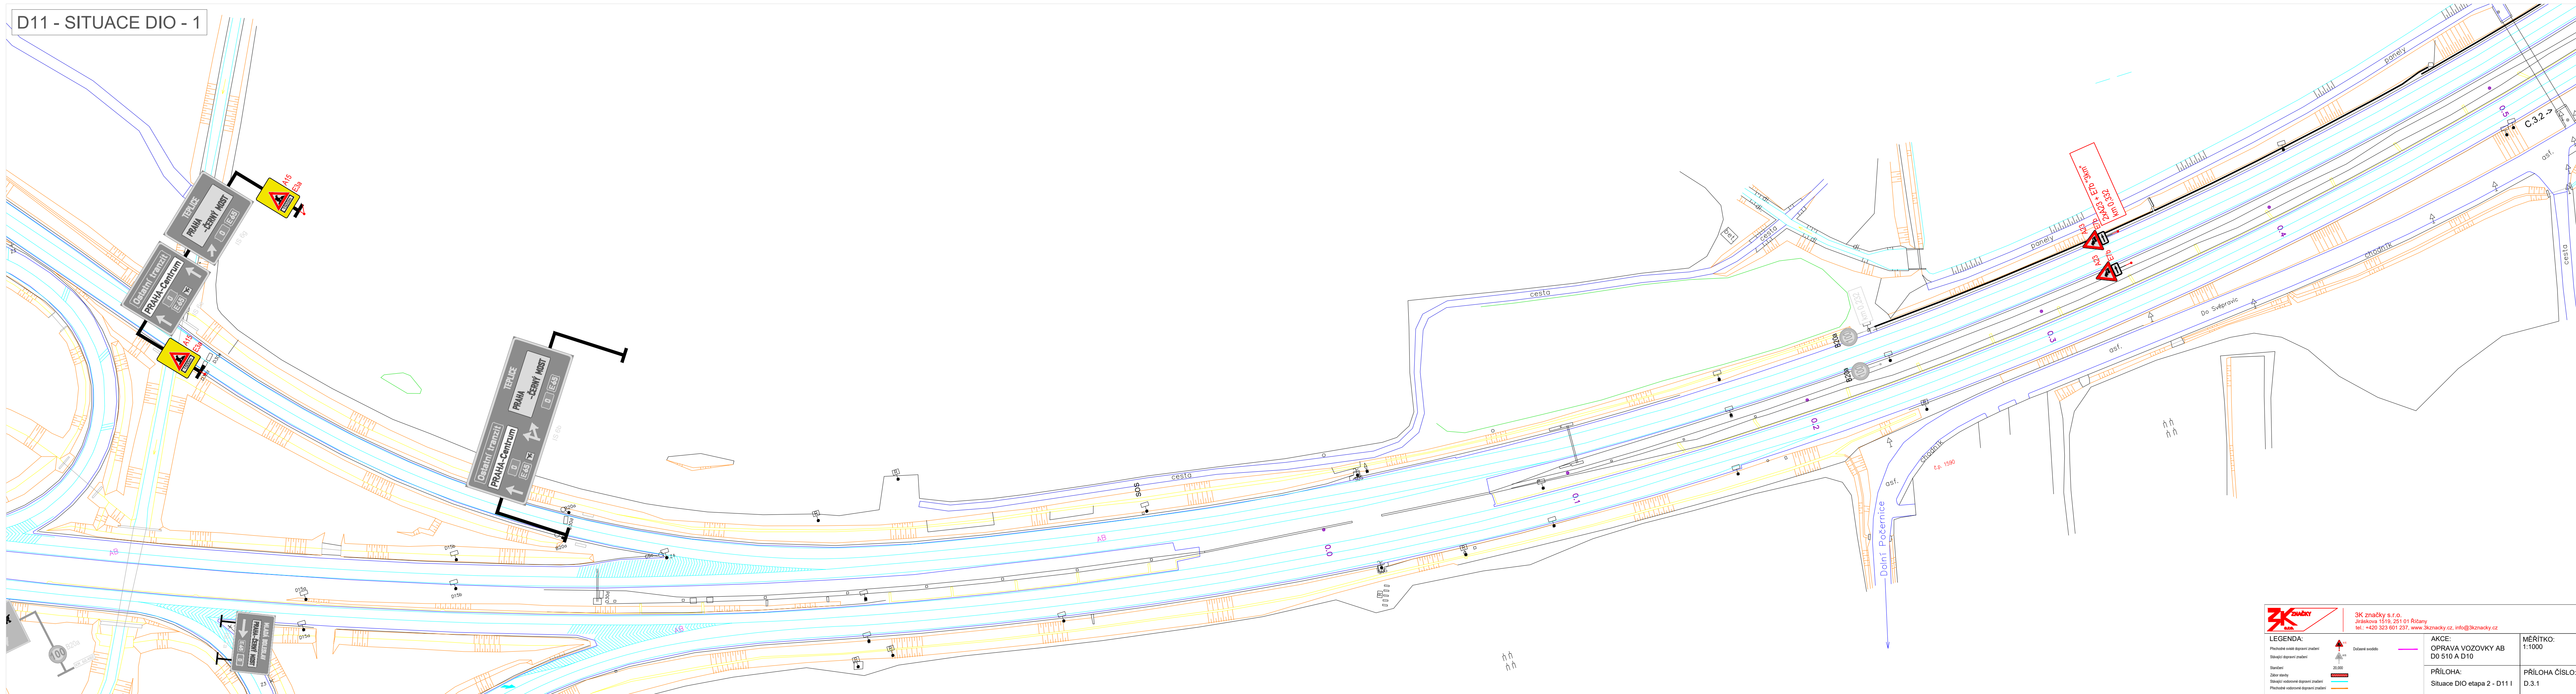

3K značky 3K značky s.r.o. Jiráskova 1519, 251 01 Říčany tel.: +420 323 601 237, www.3kznacky.cz, info@3kznacky.cz		AKCE: OPRAVA VOZOVKY AB DO 510 A D10		MĚŘITKO: 1:1000
Přechodné svislé dopravní značení Stavující dopravní značení Zábor státní Stavující vodorovné dopravní značení Přechodné vodorovné dopravní značení		PŘÍLOHA: Situace DIO etapa 2 - D11 I		PŘÍLOHA ČÍSLO: D.3.1

