


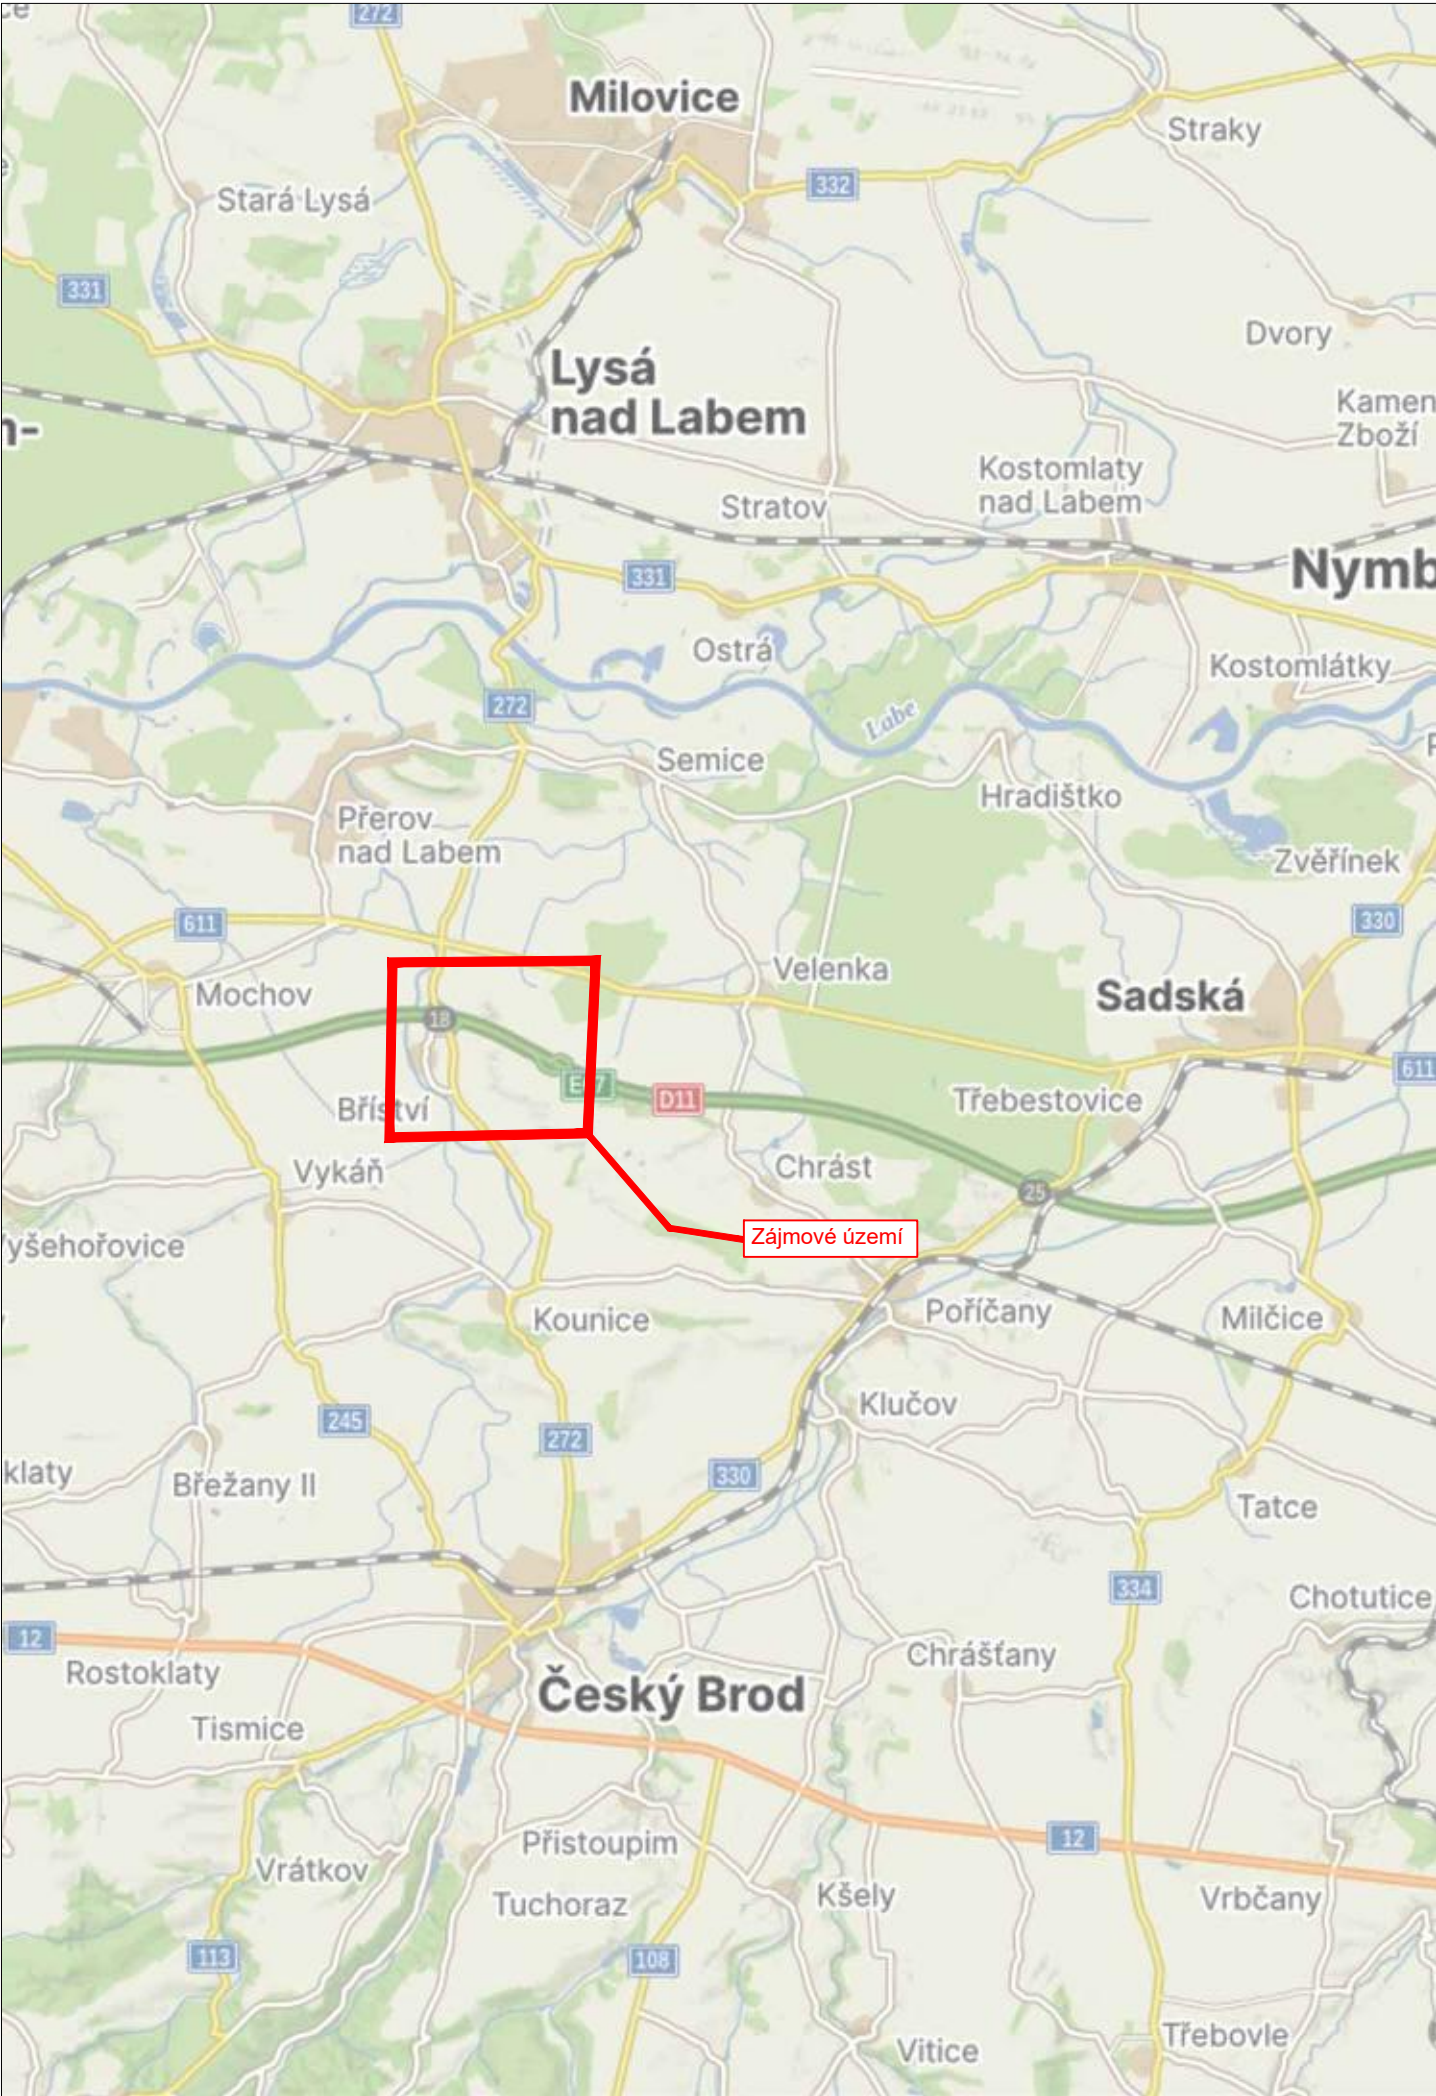

LEGENDA

návrh - SDZ

 P2

STÁVAJÍCÍ - SDZ

 P2

LEGENDA

Položka	Počet
5sv + B1 + E13	1
5sv	2
3sv	1
A15 + E3a (Fluorescenční podklad)	2
A15 + E7b (Dálniční velikost)	1
B1 + Z2	2
B20a (50)	6
B20a (70) + B21a	1
B20a (60) + E7b (Dálniční)	1
B26	2
B28	1
B28 + E8c	1
IP10a	2
IP10b	1
IP22 „NÁJEZD SMĚR PRAHA UZAVŘEN“	1

IP22 (Dálniční) „272 ČESKÝ BROD UZAVŘEN“	2
IP22 „OTÁČENÍ BUS“	2
IS11a	1
IS11b - Rovně	2
IS11b - L/P (Dálniční)	2
Z4 (levý)	41
Z4 Pravý	43
Z5 (Středový)	1
Z5 (Levý)	18
Z5 (Pravý)	54

Příloha k č. j. MD-50795/2026-910/3 ze dne 2. 9. 2026, situace



3K značky s.r.o.
Jiráskova 1519, 251 01 Říčany
tel.: +420 323 601 237, www.3kznacky.cz, info@3kznacky.cz


VYPRACOVAL: Petr Kolář	HL. INŽENÝR PROJEKTU: Jakub Turoň	INVESTOR: KSÚS p.o.	
ČÍSLO ZAKÁZKY: 26 10 125	DATUM: 07/2026		
AKCE: II/272 Bříství - Etapa I		MĚŘÍTKO: 1:150 000	FORMÁT: A3
		STUPEŇ: RDS	PŘÍLOHA ČÍSLO:
PŘÍLOHA: Zájmová mapa		KOPIE ČÍSLO:	A

Místní úprava v rozporu s DIO bude zneplatněna


LEGENDA



ZÁJMOVÁ MAPA
1:80000

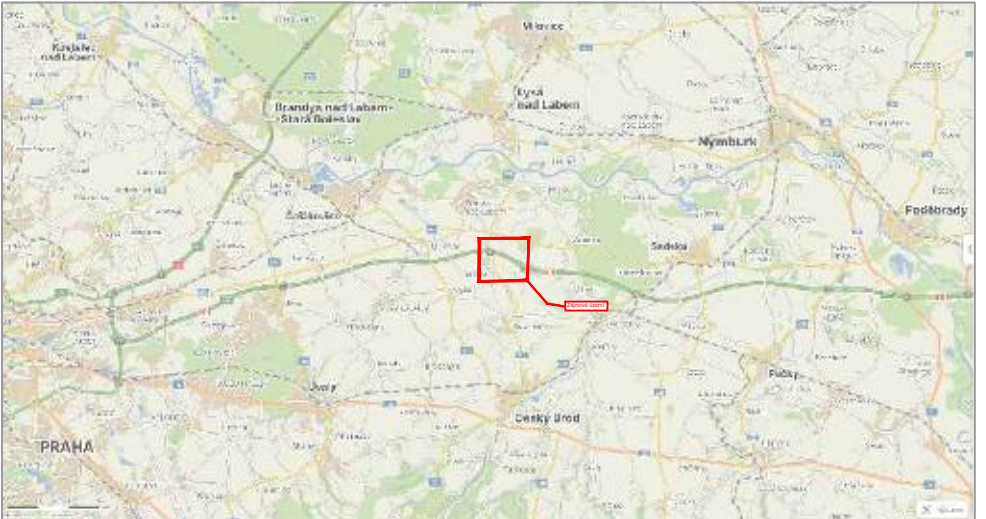

PŘEHLEDNÁ MAPA
1:40000

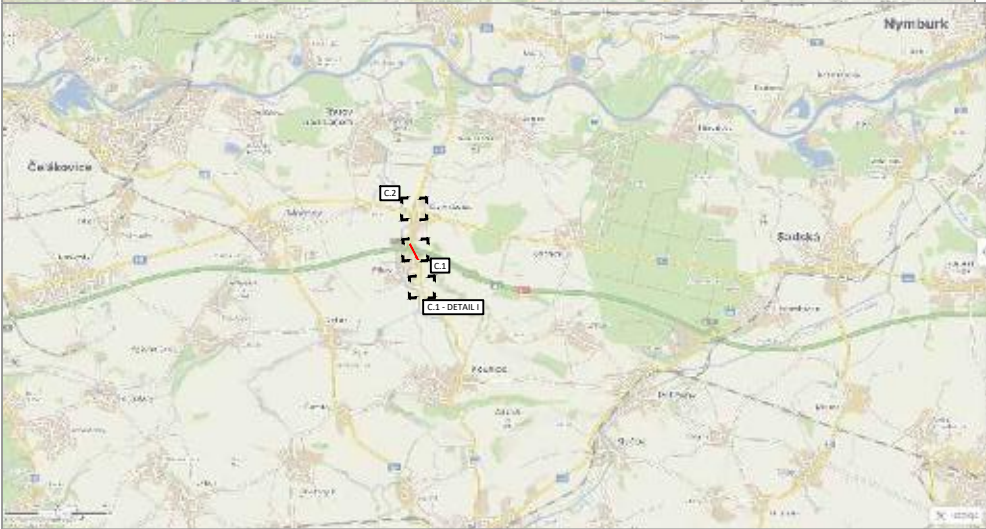

Délka záboru: 0,304 km



3K značky s.r.o.
Jiráskova 1519, 251 01 Říčany
tel.: +420 323 601 237, www.3kzacky.cz, info@3kzacky.cz

LEGENDA:

návrh - SDZ



P2

STÁVAJÍCÍ - SDZ



P2

AKCE:

II/272 Bříství - Etapa I

PŘÍLOHA:

Přehledná mapa

MĚŘÍTKO:


1:80 000

PŘÍLOHA ČÍSLO:


B.1

STARÝ VESTEC


BŘÍSTVÍ

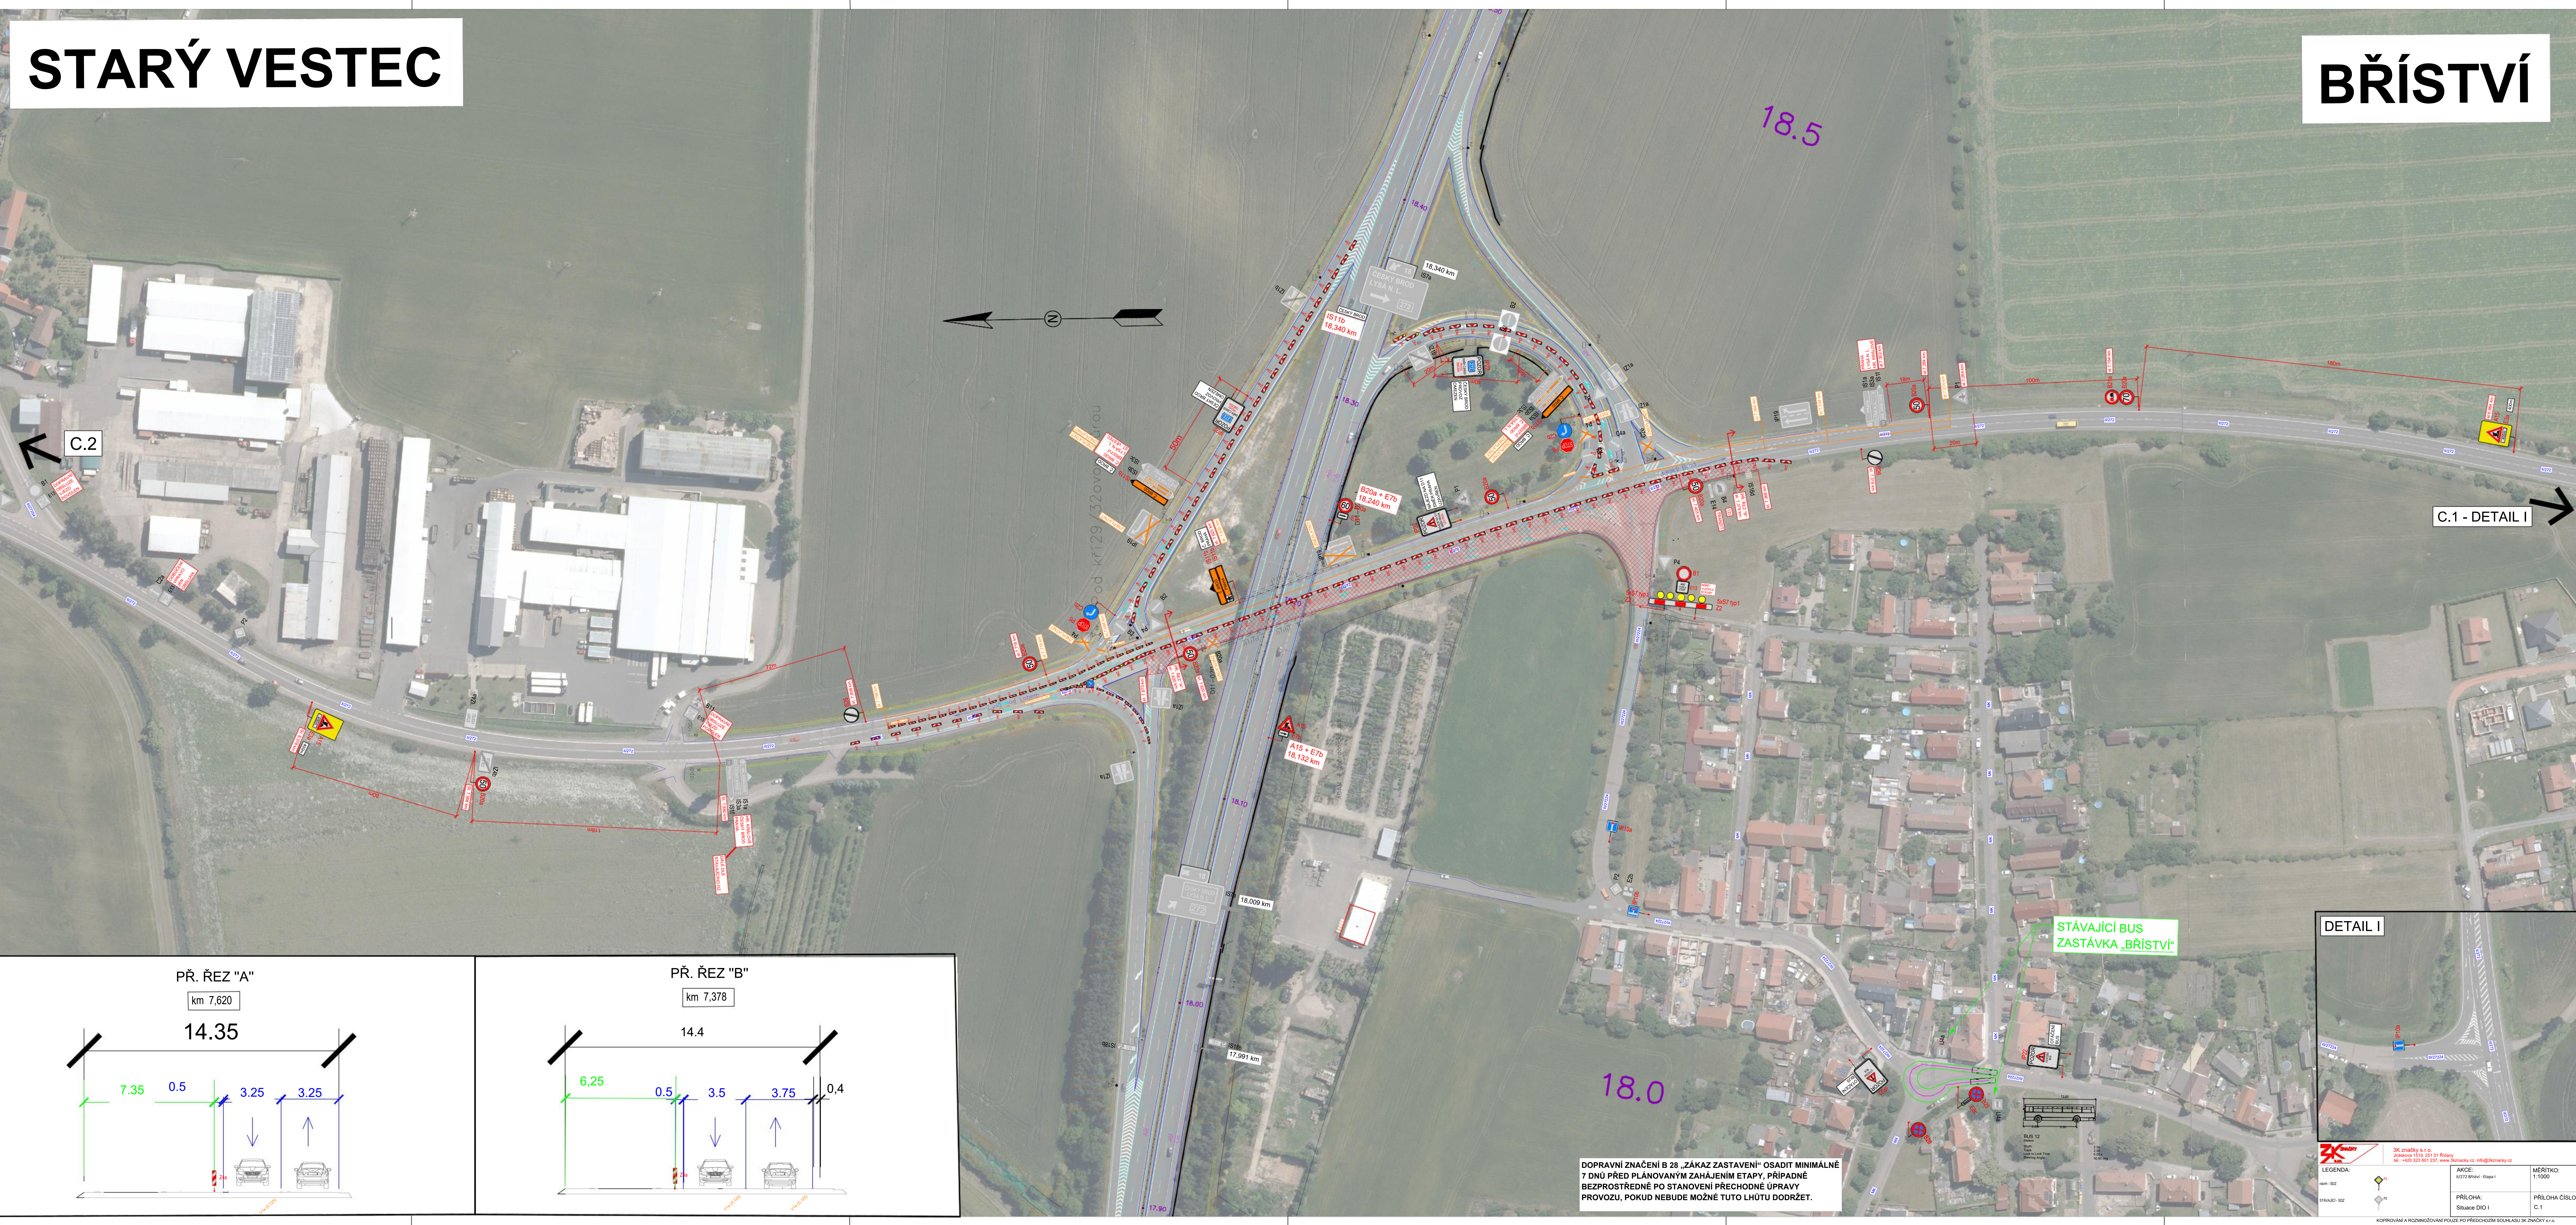

PŘ. ŘEZ "A"
km 7,620

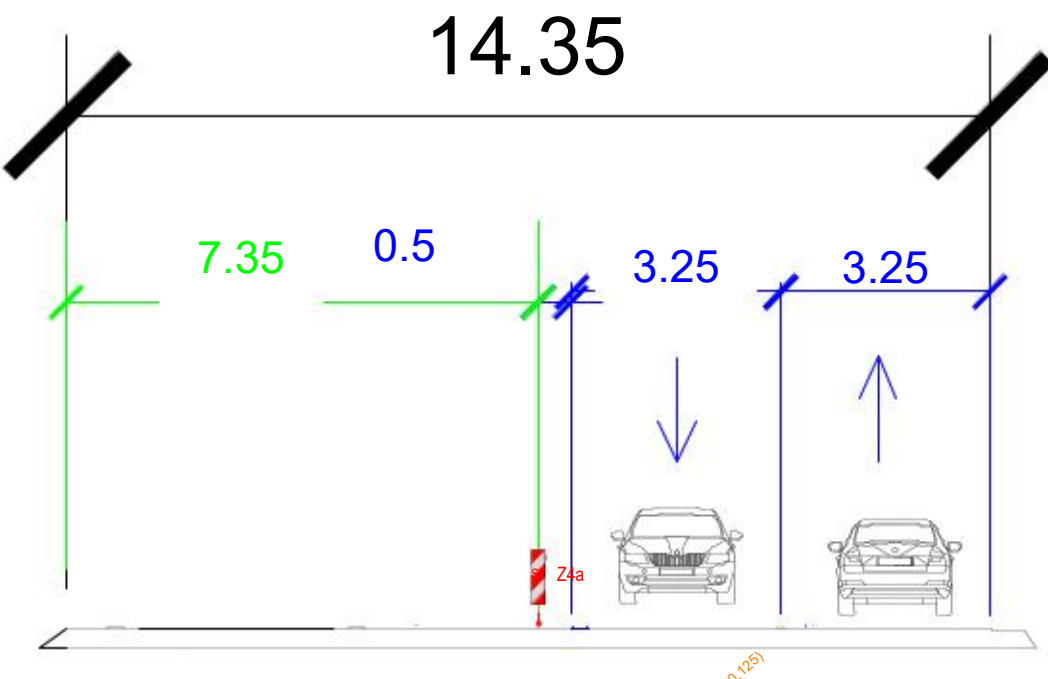


PŘ. ŘEZ "B"
km 7,378

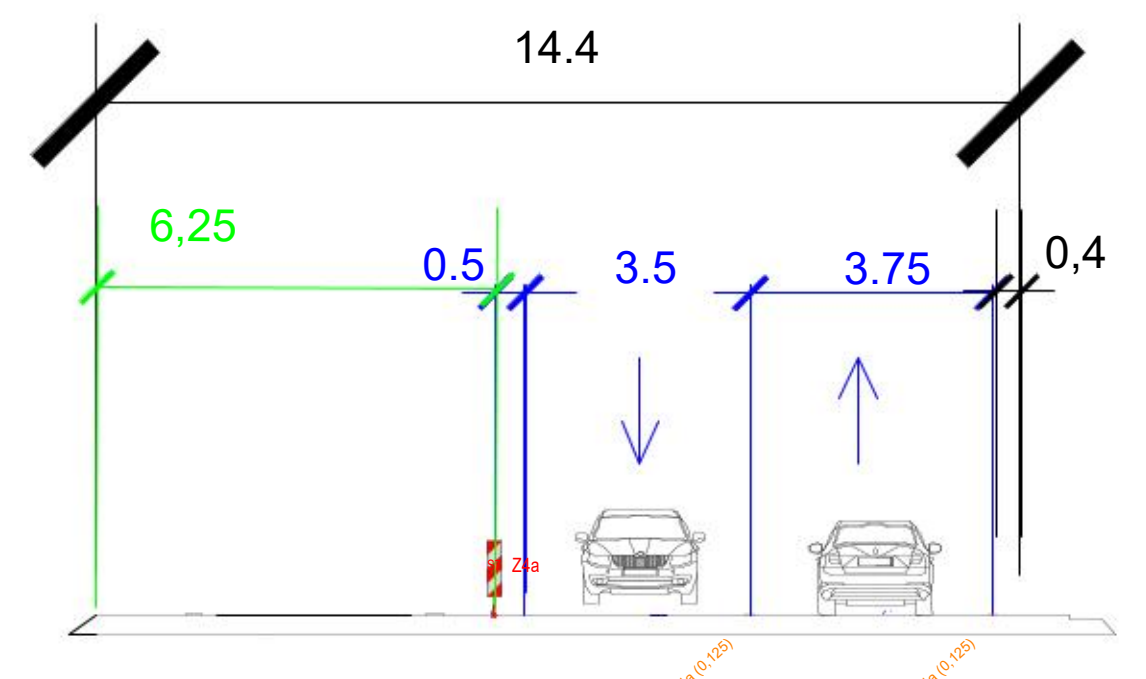

DOPRAVNÍ ZNAČENÍ B 28 „ZÁKAZ ZASTAVENÍ“ OSADIT MINIMÁLNĚ 7 DNŮ PŘED PLÁNOVANÝM ZAHÁJENÍM ETAPY, PŘÍPADNĚ BEZPROSTŘEDNĚ PO STANOVENÍ PŘECHODNÉ ÚPRAVY PROVOZU, POKUD NEBUDE MOŽNÉ TUTO LHŮTU DODRŽET.

DETAIL I

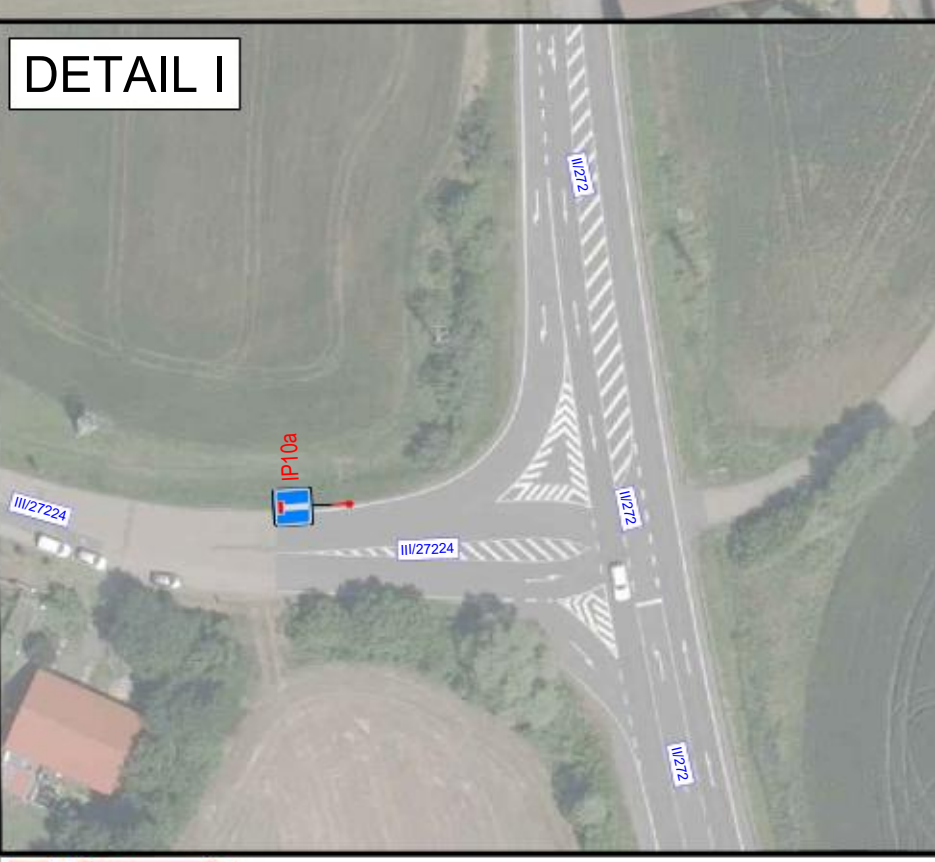


LEGENDA:

AKCE:	PRÍLOHA:	PRÍLOHA ČÍSLO:
K202 Bříství - etapa 1	Situace DIO I	C.1

SK značky s.r.o.
Jablonec 1519, 261 01 Rákos
tel.: +420 323 601 237, www.skznavky.cz, info@skznavky.cz

KOPÍROVÁNÍ A ROZMNOŽOVÁNÍ POUŽÍTE PO PŘECHODNÉM SOULASKU SK ZNAČKY s.r.o.

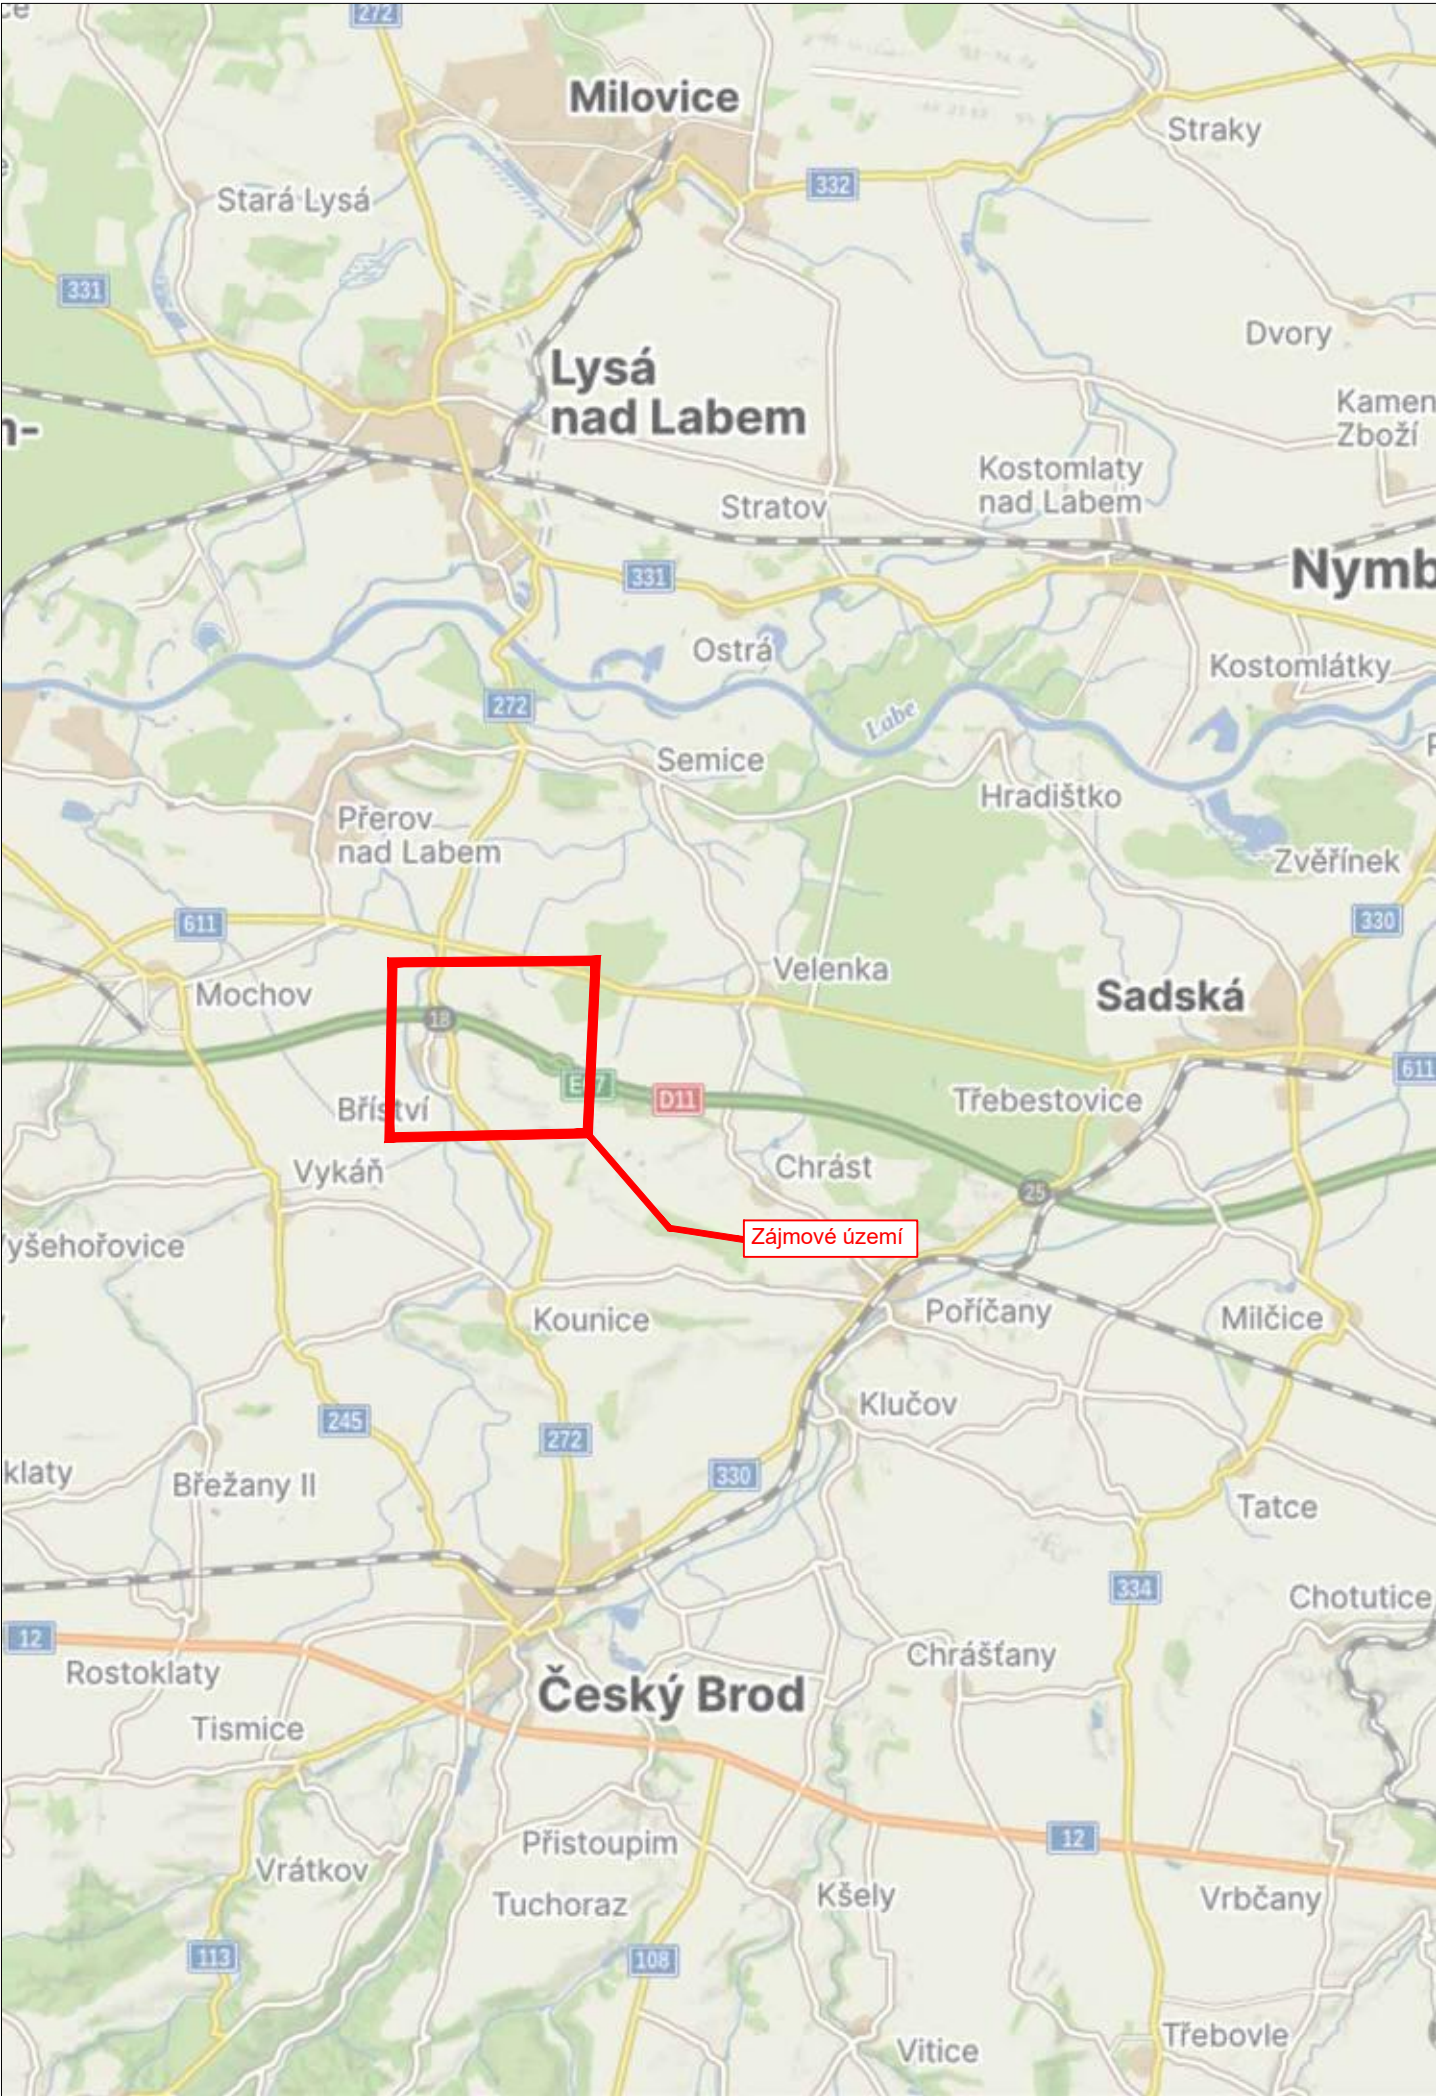

LEGENDA

návrh - SDZ

 P2

STÁVAJÍCÍ - SDZ

 P2

LEGENDA

Položka	Počet
5sv + B1 + E13	1
5sv	2
3sv	1
A15 + E3a (Fluorescenční podklad)	2
A15 + E7b (Dálniční velikost)	1
B4 (3,5t) + E13	1
B1 +Z2	2
B20a (50)	6
B20a (70) + B21a	1
B20a (60) + E7b (Dálniční)	1
B26	2
IP10b	1
P6 + C2d	1
IP22 „NÁJEZD SMĚR PRAHA UZAVŘEN“	1


IP22 (Dálniční) „272 ČESKÝ BROD UZAVŘEN“	2
IS11a	1
IS11b - Rovně	2
IS11b - L/P (Dálniční)	2
Z4 (levý)	41
Z4 Pravý	43
Z5 (Středový)	1
Z5 (Levý)	18
Z5 (Pravý)	54



3K značky s.r.o.
Jiráskova 1519, 251 01 Říčany
tel.: +420 323 601 237, www.3kznacky.cz, info@3kznacky.cz


VYPRACOVAL: Petr Kolář	HL. INŽENÝR PROJEKTU: Jakub Turoň	INVESTOR: KSÚS p.o.	
ČÍSLO ZAKÁZKY: 26 10 125	DATUM: 07/2026		
AKCE: II/272 Bříství - Etapa II		MĚŘÍTKO: 1:150 000	FORMÁT: A3
		STUPEŇ: RDS	PŘÍLOHA ČÍSLO:
PŘÍLOHA: Zájmová mapa		KOPIE ČÍSLO:	A

Místní úprava v rozporu s DIO bude zneplatněna

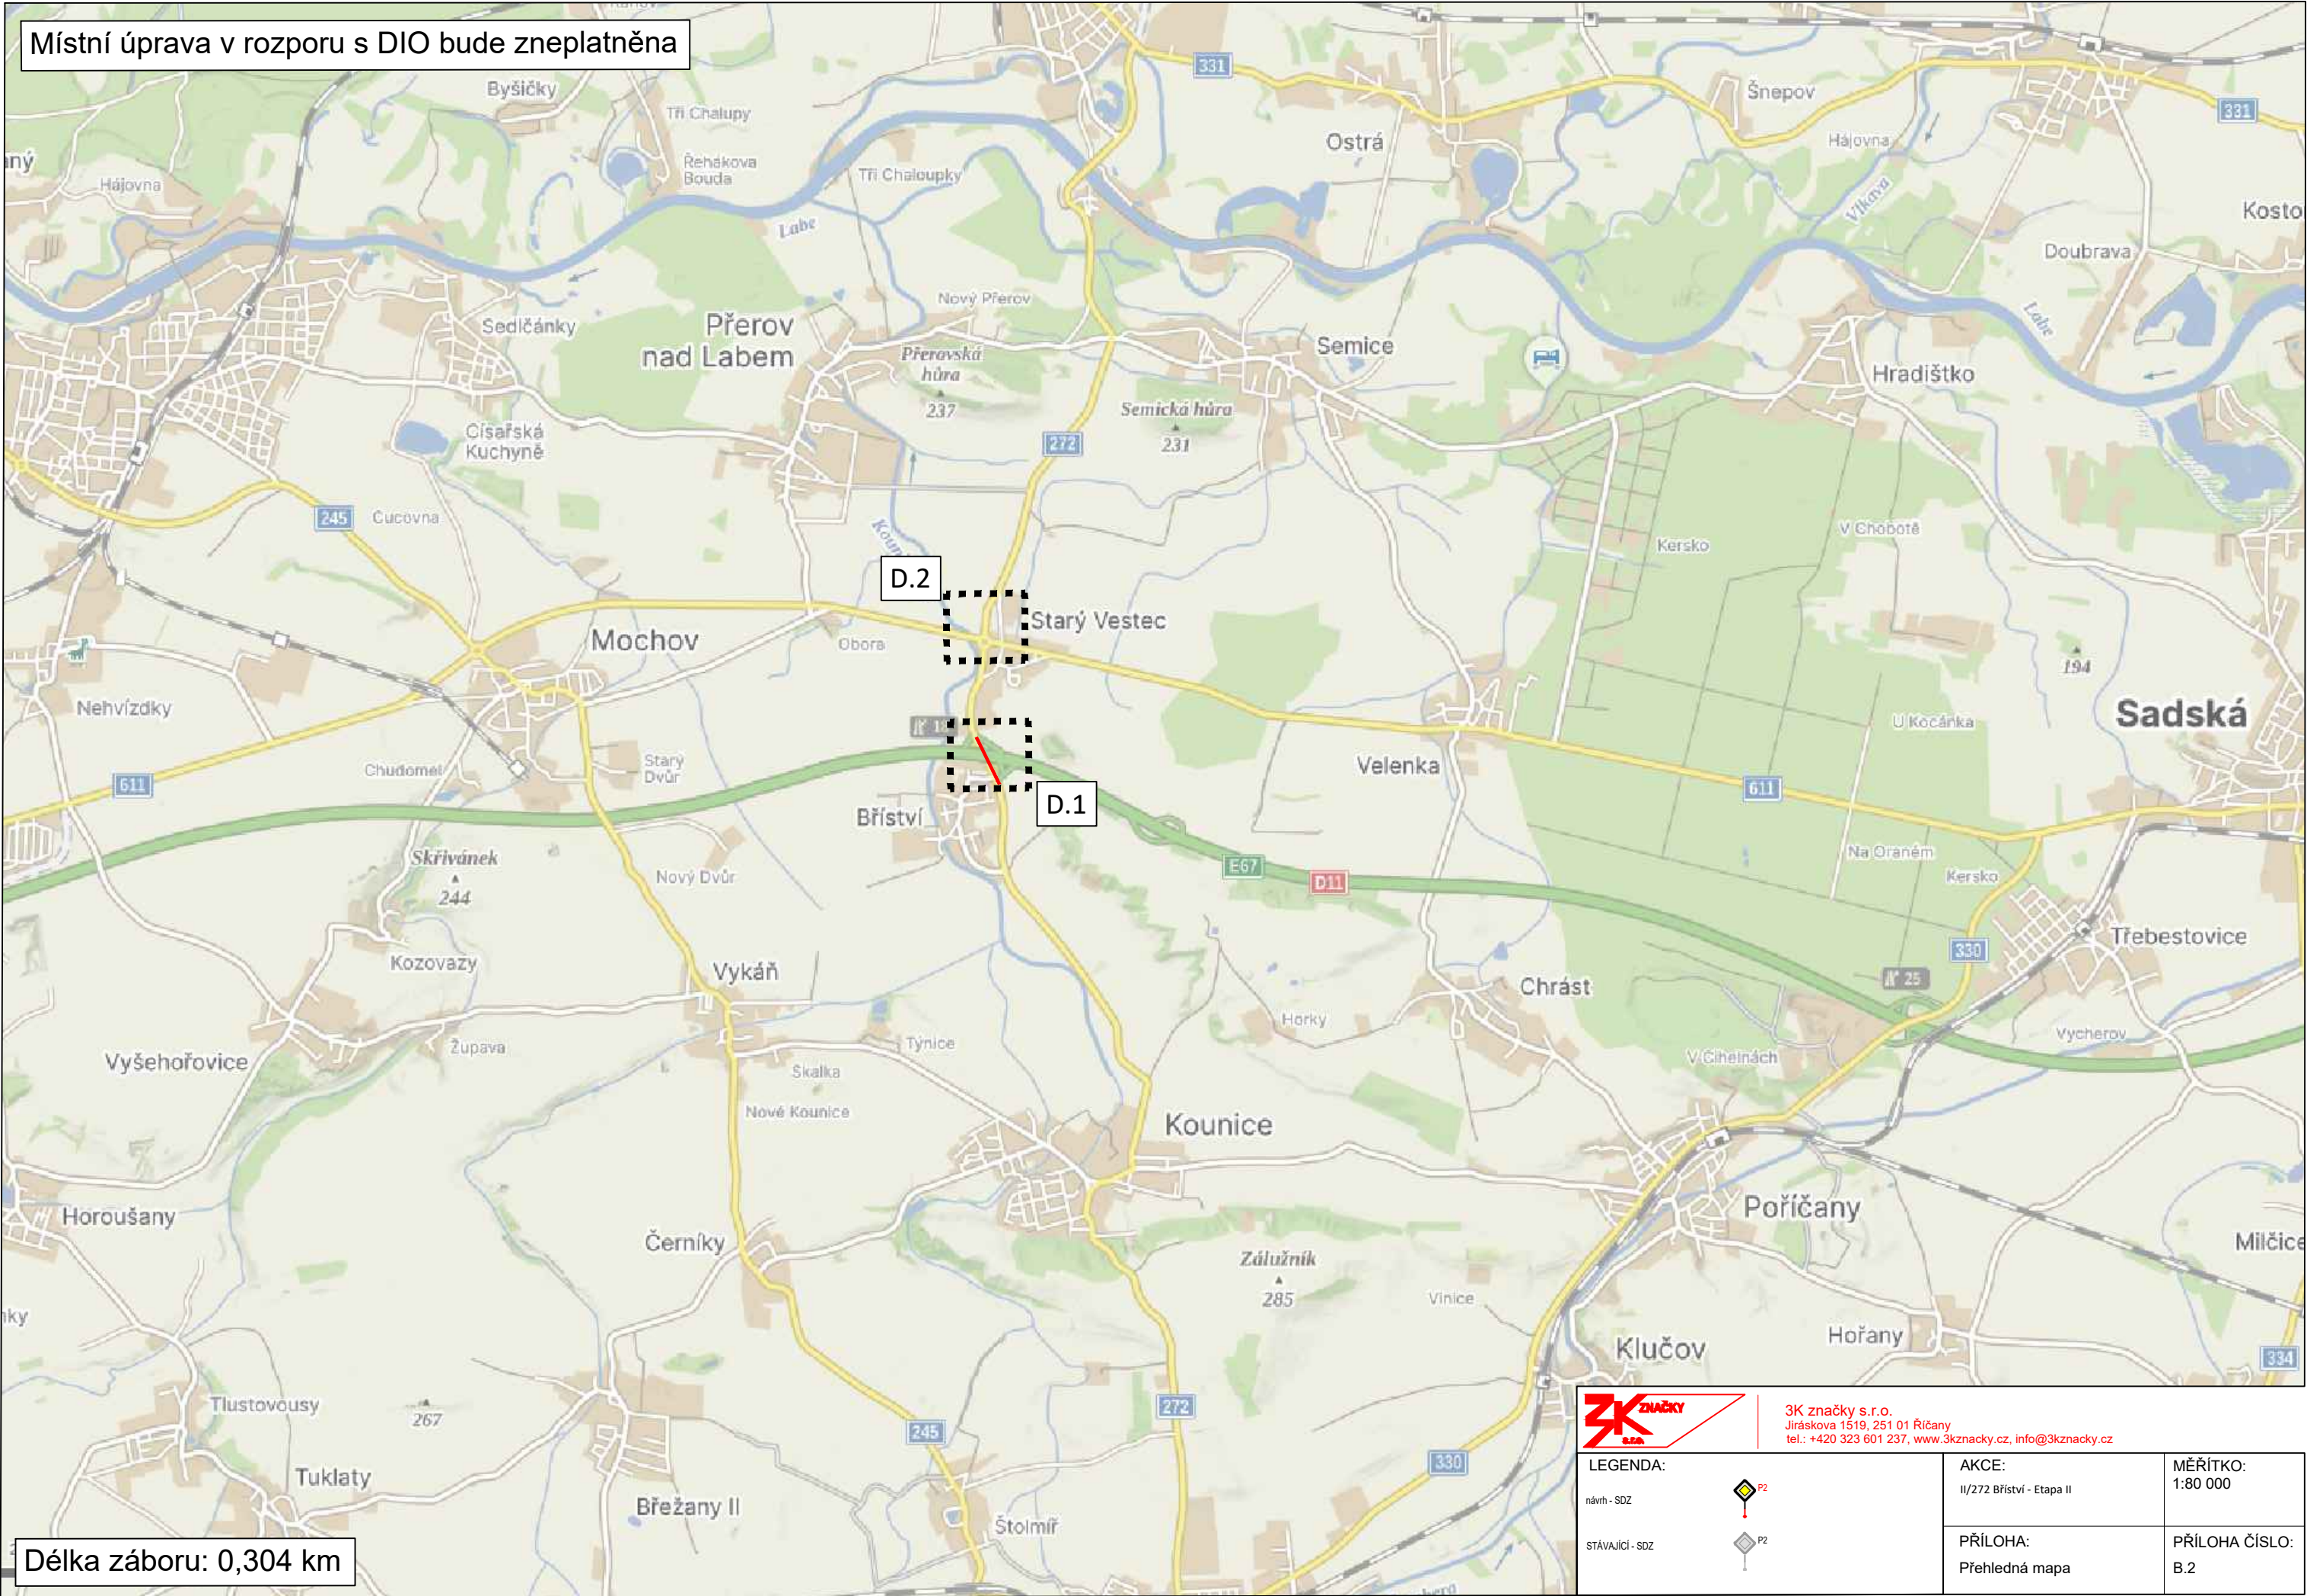

STARÝ VESTEC

BŘÍSTVÍ

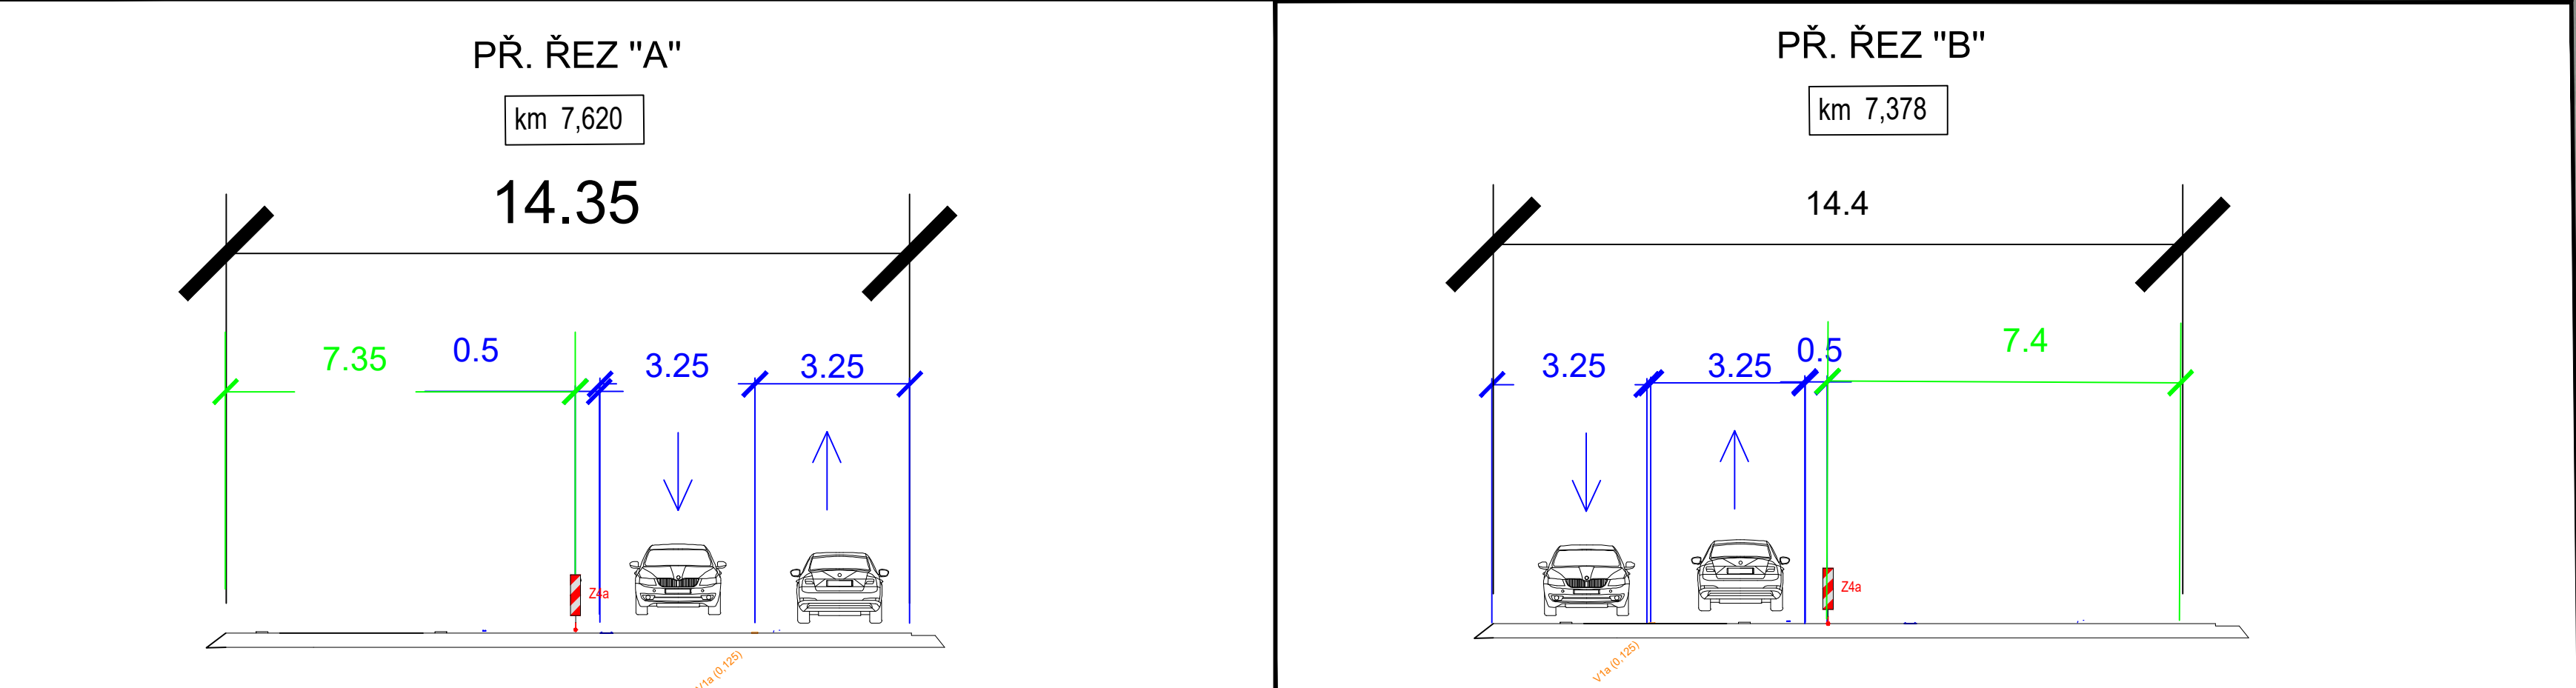

ZK Značky s.r.o.
Jihlava 133 201 01
tel.: +420 323 601 237, www.zkznavky.cz, info@zkznavky.cz

LEGENDA:	AKCE:	MĚŘÍTKO:
100m - 100m	AKCE: BŘÍSTVÍ - Etapa II	1:1000
PRŮŘEZ - 02	PRÍLOHA:	PRÍLOHA ČÍSLO:
	Situace DIO I	D.1

KOPÍROVÁNÍ A ROZMNOŽOVÁNÍ POUZE PO PŘEDCHOZÍM SOUHLASU SE ZNAČKY S.R.O.