

 
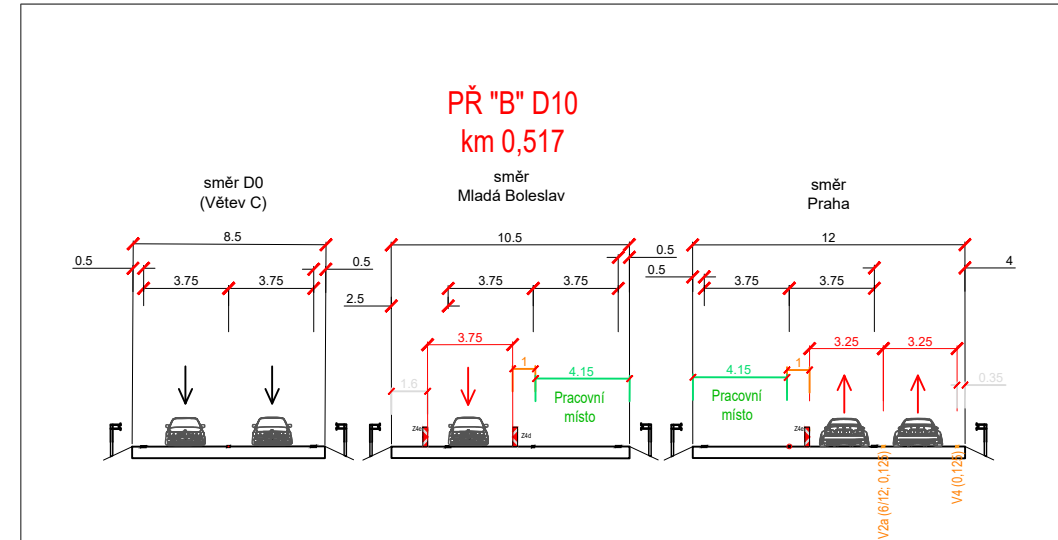


Příloha k č. j. MD-54205/2025-940/7 ze dne 22. 9. 2025, část 1






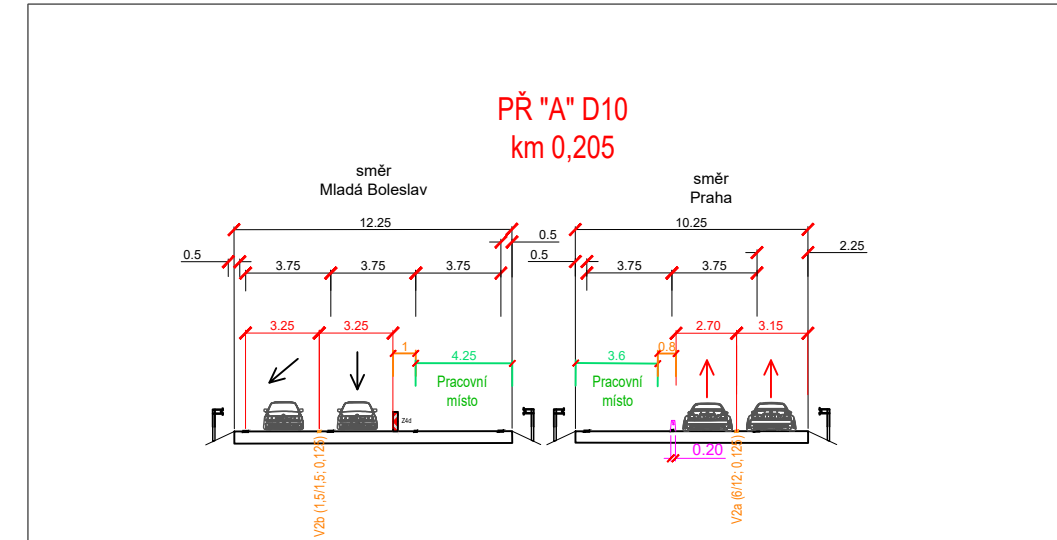


D10 - SITUACE DIO - 2 - km -0,100 - 0,800

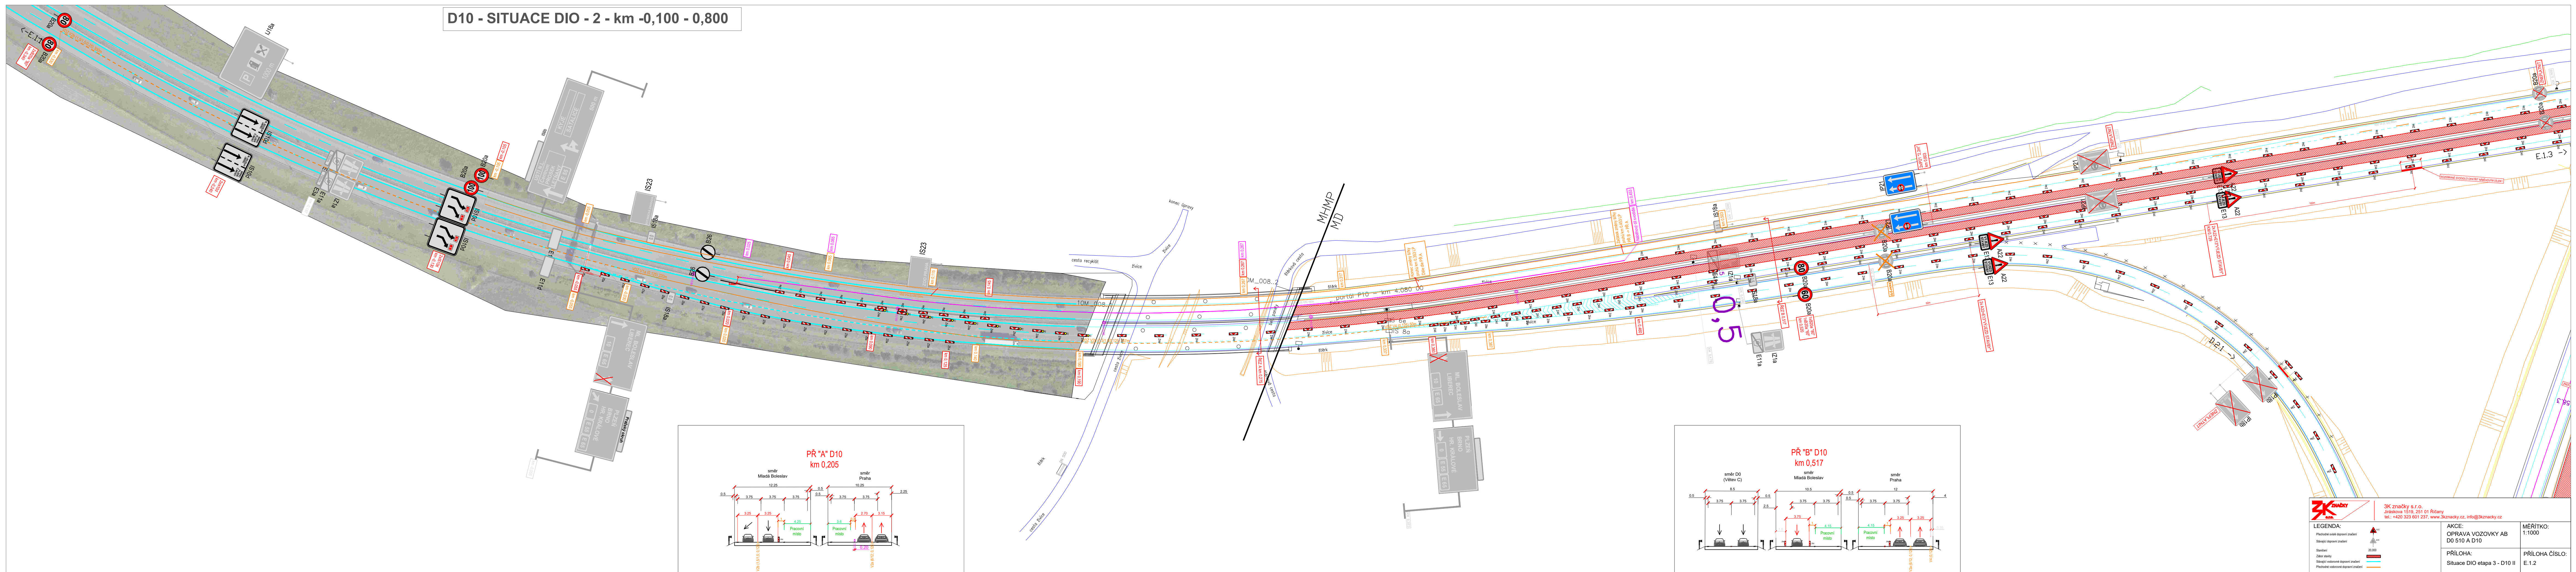

3K značky Jiřetice 1518, 251 01 Říčany tel.: +420 323 601 237, www.3kznačky.cz, info@3kznačky.cz	AKCE: OPRAVA VOZOVKY AB D0 510 A D10	MĚŘITKO: 1:1000
LEGENDA: Plošné vlnité dopravní značky Okrajové dopravní značky Stavění Základní dopravní značky Okrajové vodorovné dopravní značky Plošné vodorovné dopravní značky	PŘÍLOHA: Situace DIO etapa 3 - D10 II	PŘÍLOHA ČÍSLO: E.1.2

D10 - SITUACE DIO - 3 - km 0,800 - 2,850

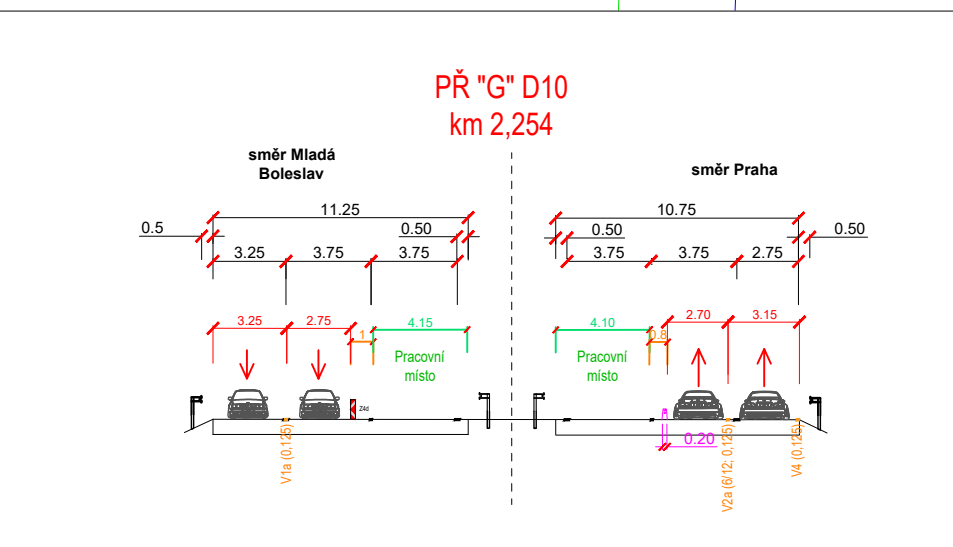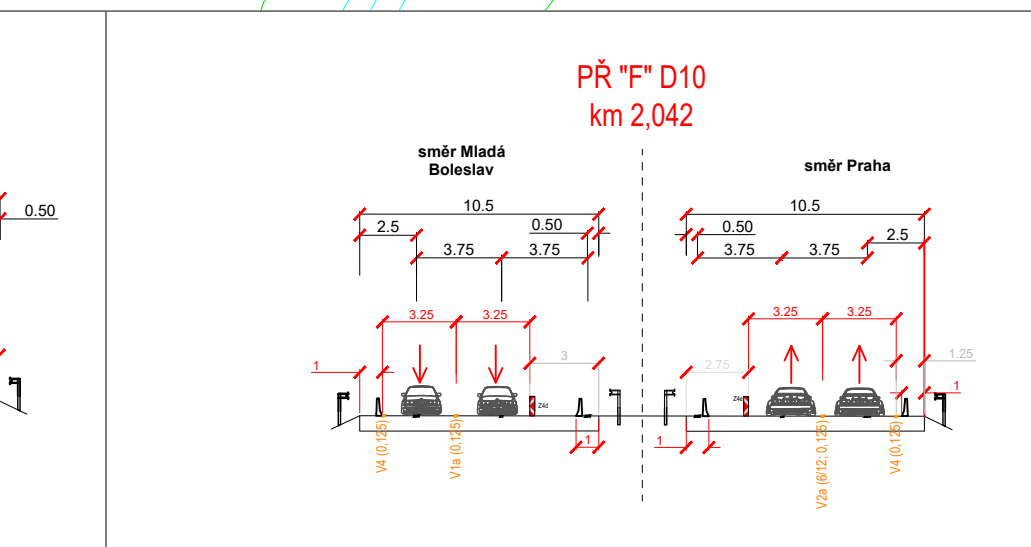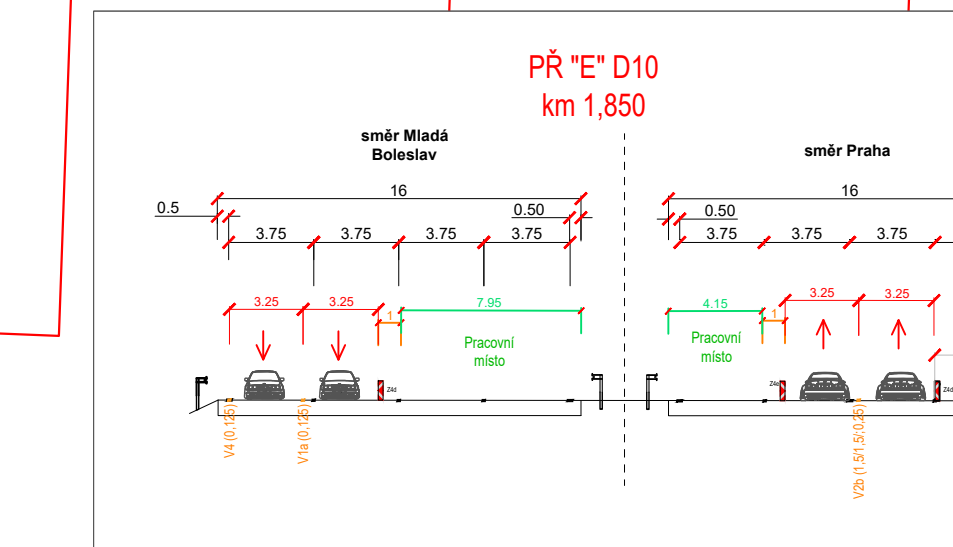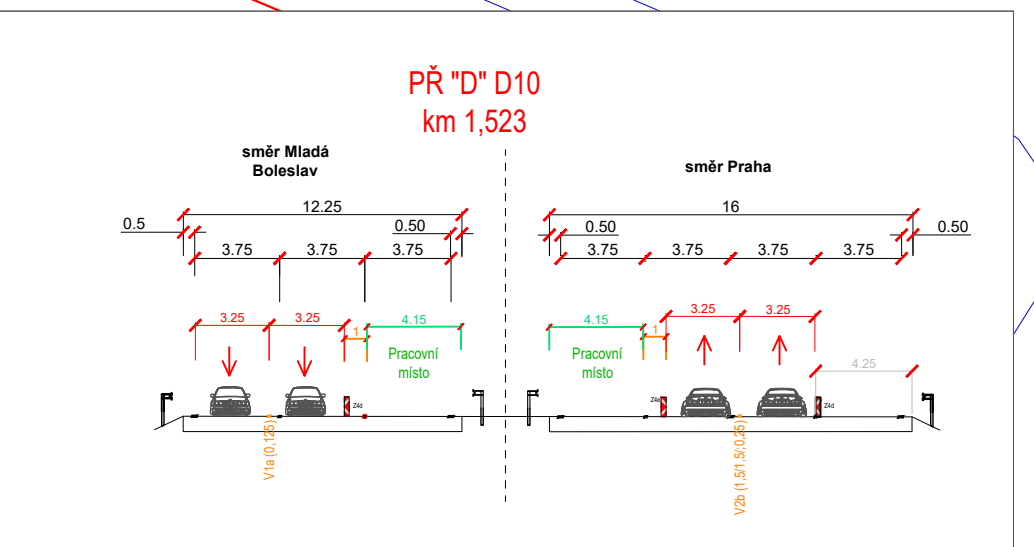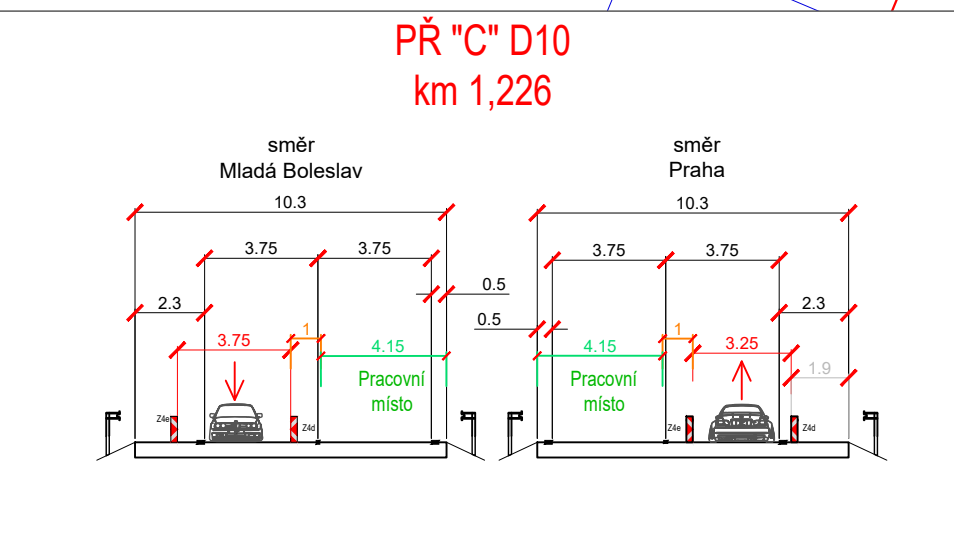 

LEGENDA:


- Průhledové a výhledové zrcadlo
- Průhledové a výhledové zrcadlo
AKCE:
OPRAVA VOZOVKY AB
DIO 510 A D10

MÉRITKO:
1:1000

PRÍLOHA:
Situace DIO vlny 3 - DIO III

PRÍLOHA ČÍSLO:
E.1.3

 

 


D0 - SITUACE DIO - 2/2

[illegible]

	3K značky s.r.o. Jiráskova 1519, 251 01 Říčany tel: +420 323 601 237, www.3kznacky.cz, info@3kznacky.cz						
LEGENDA:	<table border="1"> <tr> <td data-bbox="2972 1489 3160 1499">  </td><td data-bbox="3160 1489 3348 1499"> AKCE: OPRAVA VOZOVKY AB D0 510 A D10 </td><td data-bbox="3348 1489 3445 1499"> MĚŘÍTKO: 1:1000 </td></tr> <tr> <td data-bbox="2972 1499 3160 1510"> 20,000 </td><td data-bbox="3160 1499 3348 1510"> PŘÍLOHA: Situace DIO etapa 3 - D0 II </td><td data-bbox="3348 1499 3445 1510"> PŘÍLOHA ČÍSLO: E.2.2 </td></tr> </table>		AKCE: OPRAVA VOZOVKY AB D0 510 A D10	MĚŘÍTKO: 1:1000	20,000	PŘÍLOHA: Situace DIO etapa 3 - D0 II	PŘÍLOHA ČÍSLO: E.2.2
	AKCE: OPRAVA VOZOVKY AB D0 510 A D10	MĚŘÍTKO: 1:1000					
20,000	PŘÍLOHA: Situace DIO etapa 3 - D0 II	PŘÍLOHA ČÍSLO: E.2.2					

D0 - SITUACE DIO - 3

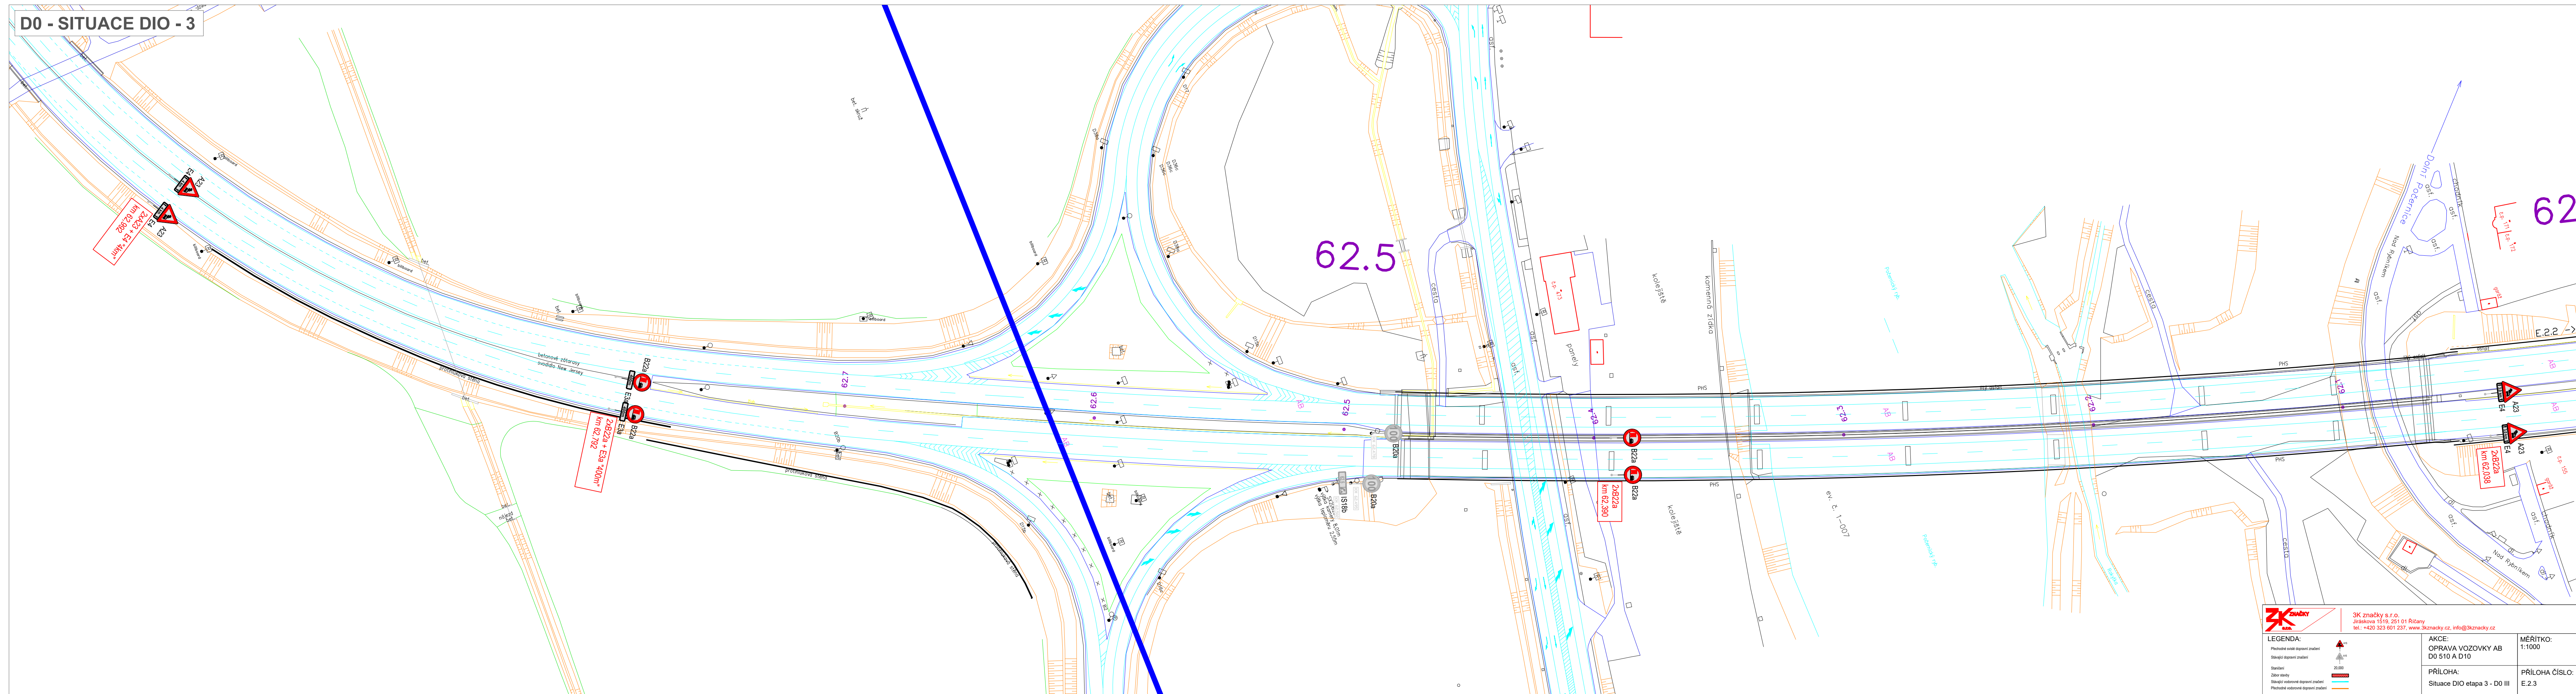

3K značky s.r.o.
Jiráskova 1519, 251 01 Říčany
tel.: +420 323 601 237, www.3kznacky.cz, info@3kznacky.cz

LEGENDA:


- Přechodné svazké dopravní značky
- Stávající dopravní značení
- Staničení
- Zábor stavby
- Stávající vodorovné dopravní značení
- Přechodné vodorovné dopravní značení

AKCE:	OPRAVA VOZOVKY ,
	D0 510 A D10

PŘÍLOHA:
Situace DIO etapa 3 -

62

D11 - SITUACE DIO - 1

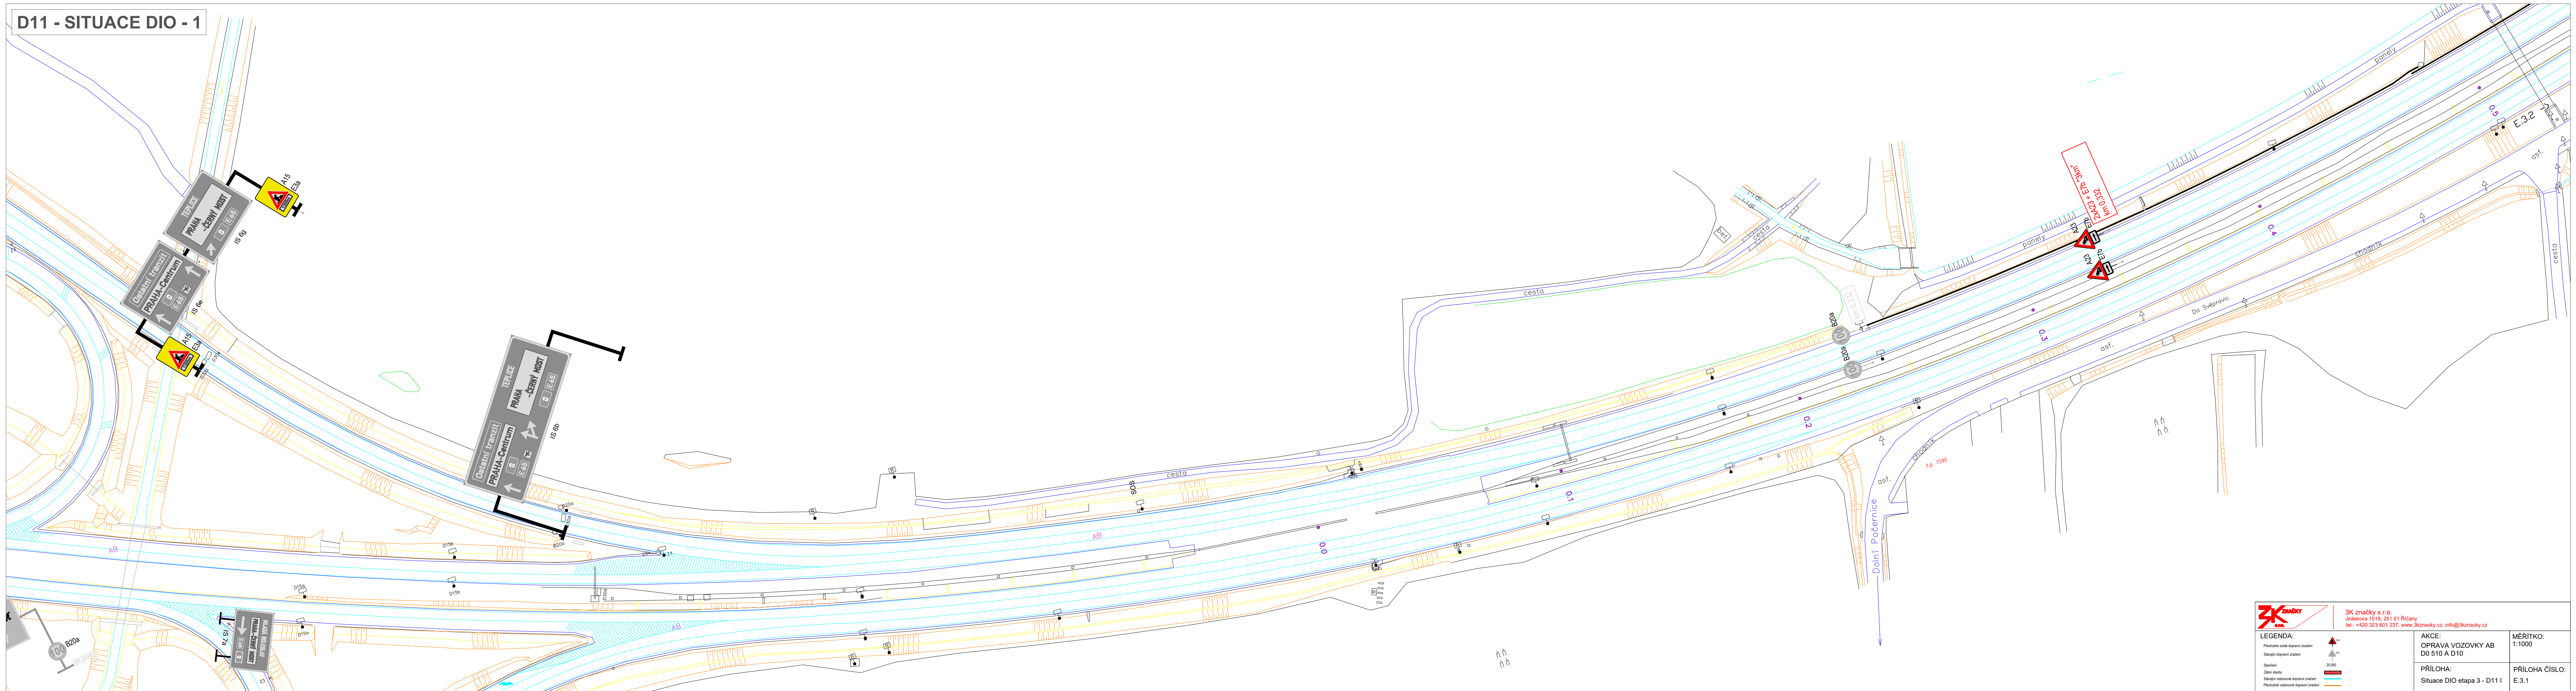

3K značky 3K značky s.r.o. Jiráskova 1519, 251 01 Říčany tel.: +420 323 601 237, www.3kznačky.cz, info@3kznačky.cz	LEGENDA: Přechodné vizuální dopravní značení Stávající dopravní značení Standard Zábor stavby Stávající vodorovné dopravní značení Přechodné vodorovné dopravní značení		AKCE: OPRAVA VOZOVKY AB D0 510 A D10	MĚŘITKO: 1:1000
	PŘÍLOHA: Situace DIO etapa 3 - D11 I	PŘÍLOHA ČÍSLO: E.3.1		

D11 - SITUACE DIO - 2



plavě
- E.3.1
ce

č.p. 2699/2 c

3K značky Jiráskova 1519, 251 01 Říčany tel.: +420 323 601 237, www.3kznacky.cz , info@3kznacky.cz	
LEGENDA: Přechodné vertikální dopravní značení Stálé dopravní značení Stavění Zábor stavby Stálé dopravní značení Přechodné dopravní značení	
AKCE: OPRAVA VOZOVKY AB D0 510 A D10	MÉRITKO: 1:1000
PŘÍLOHA: Situace DIO etapa 3 - D11 II	PŘÍLOHA ČÍSLO: E.3.2