

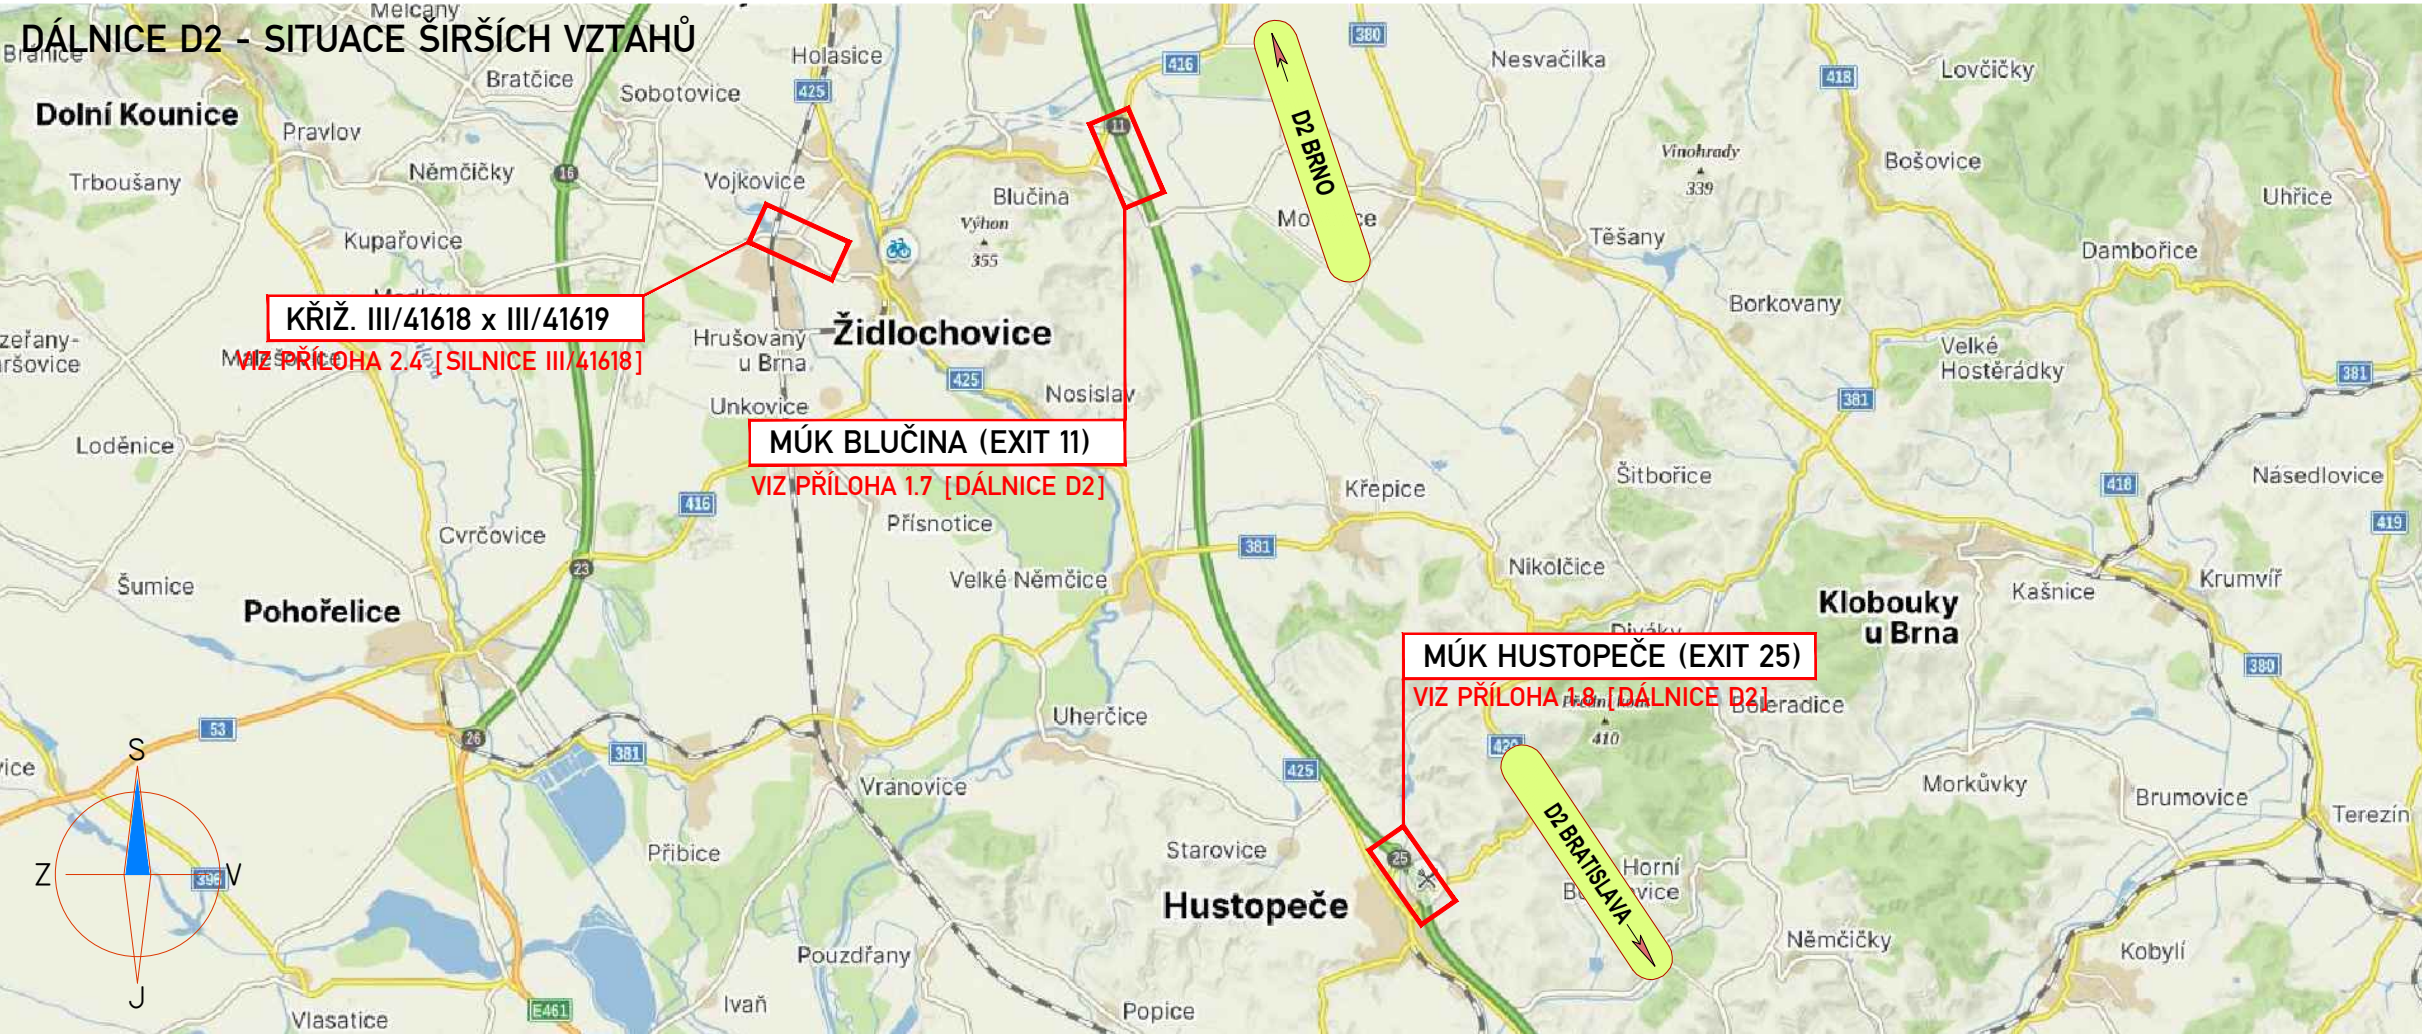
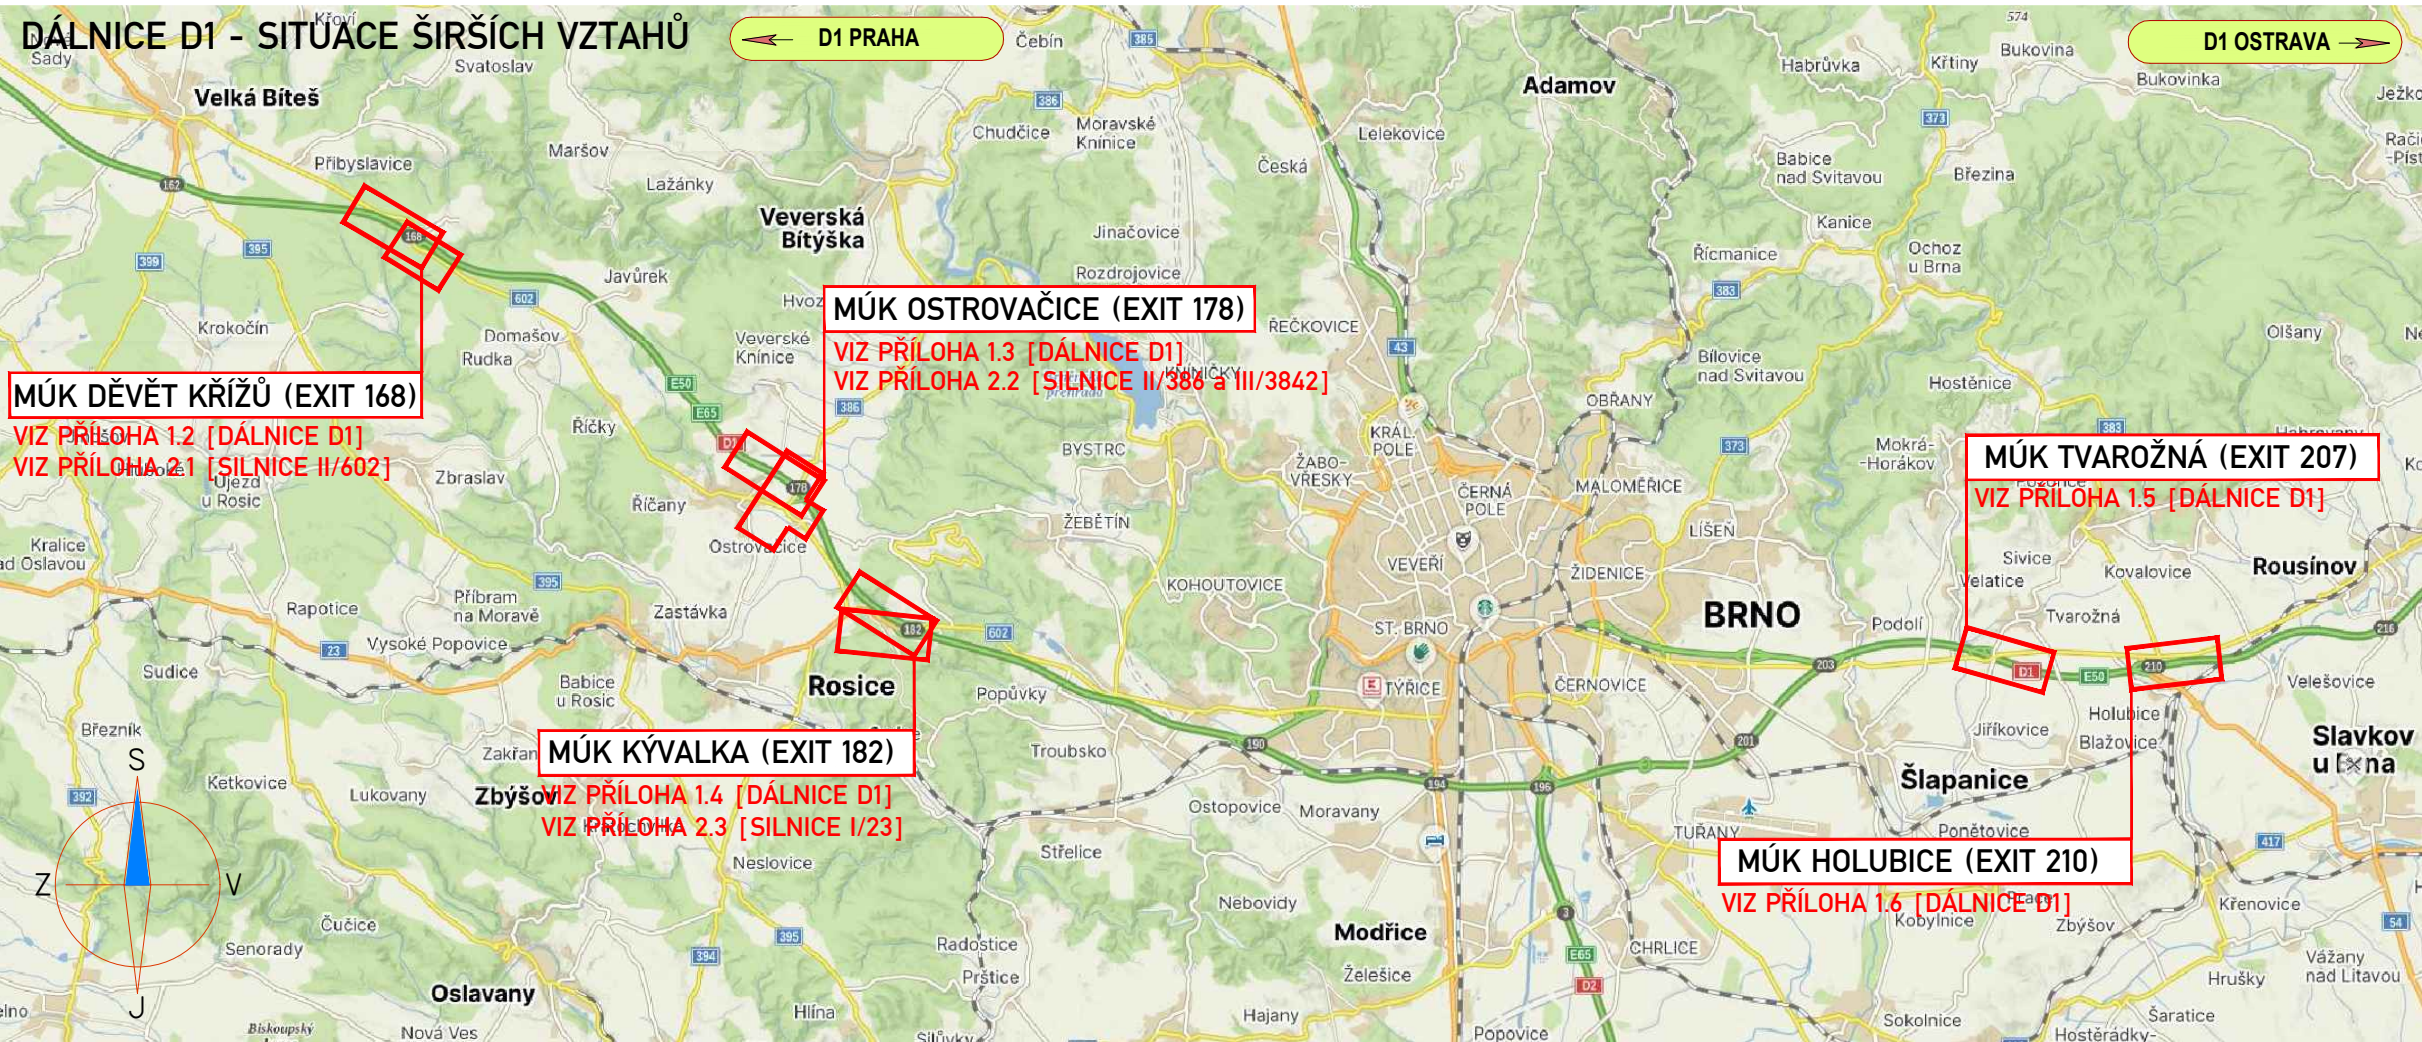
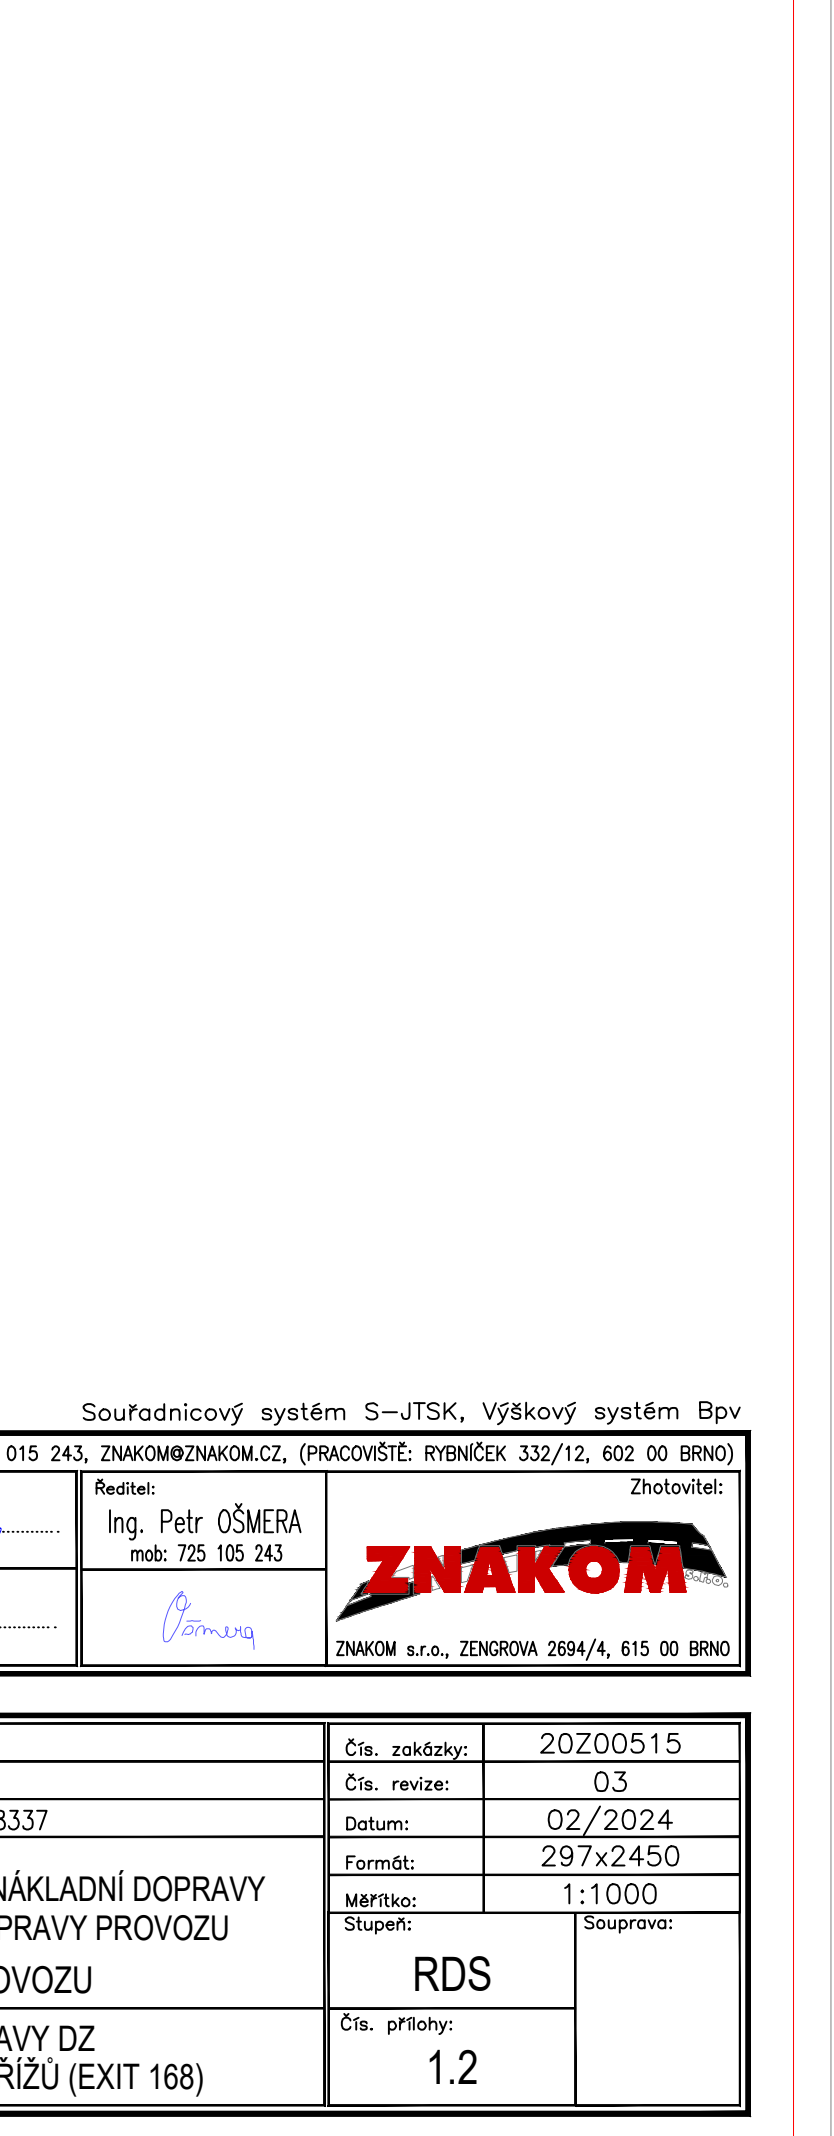
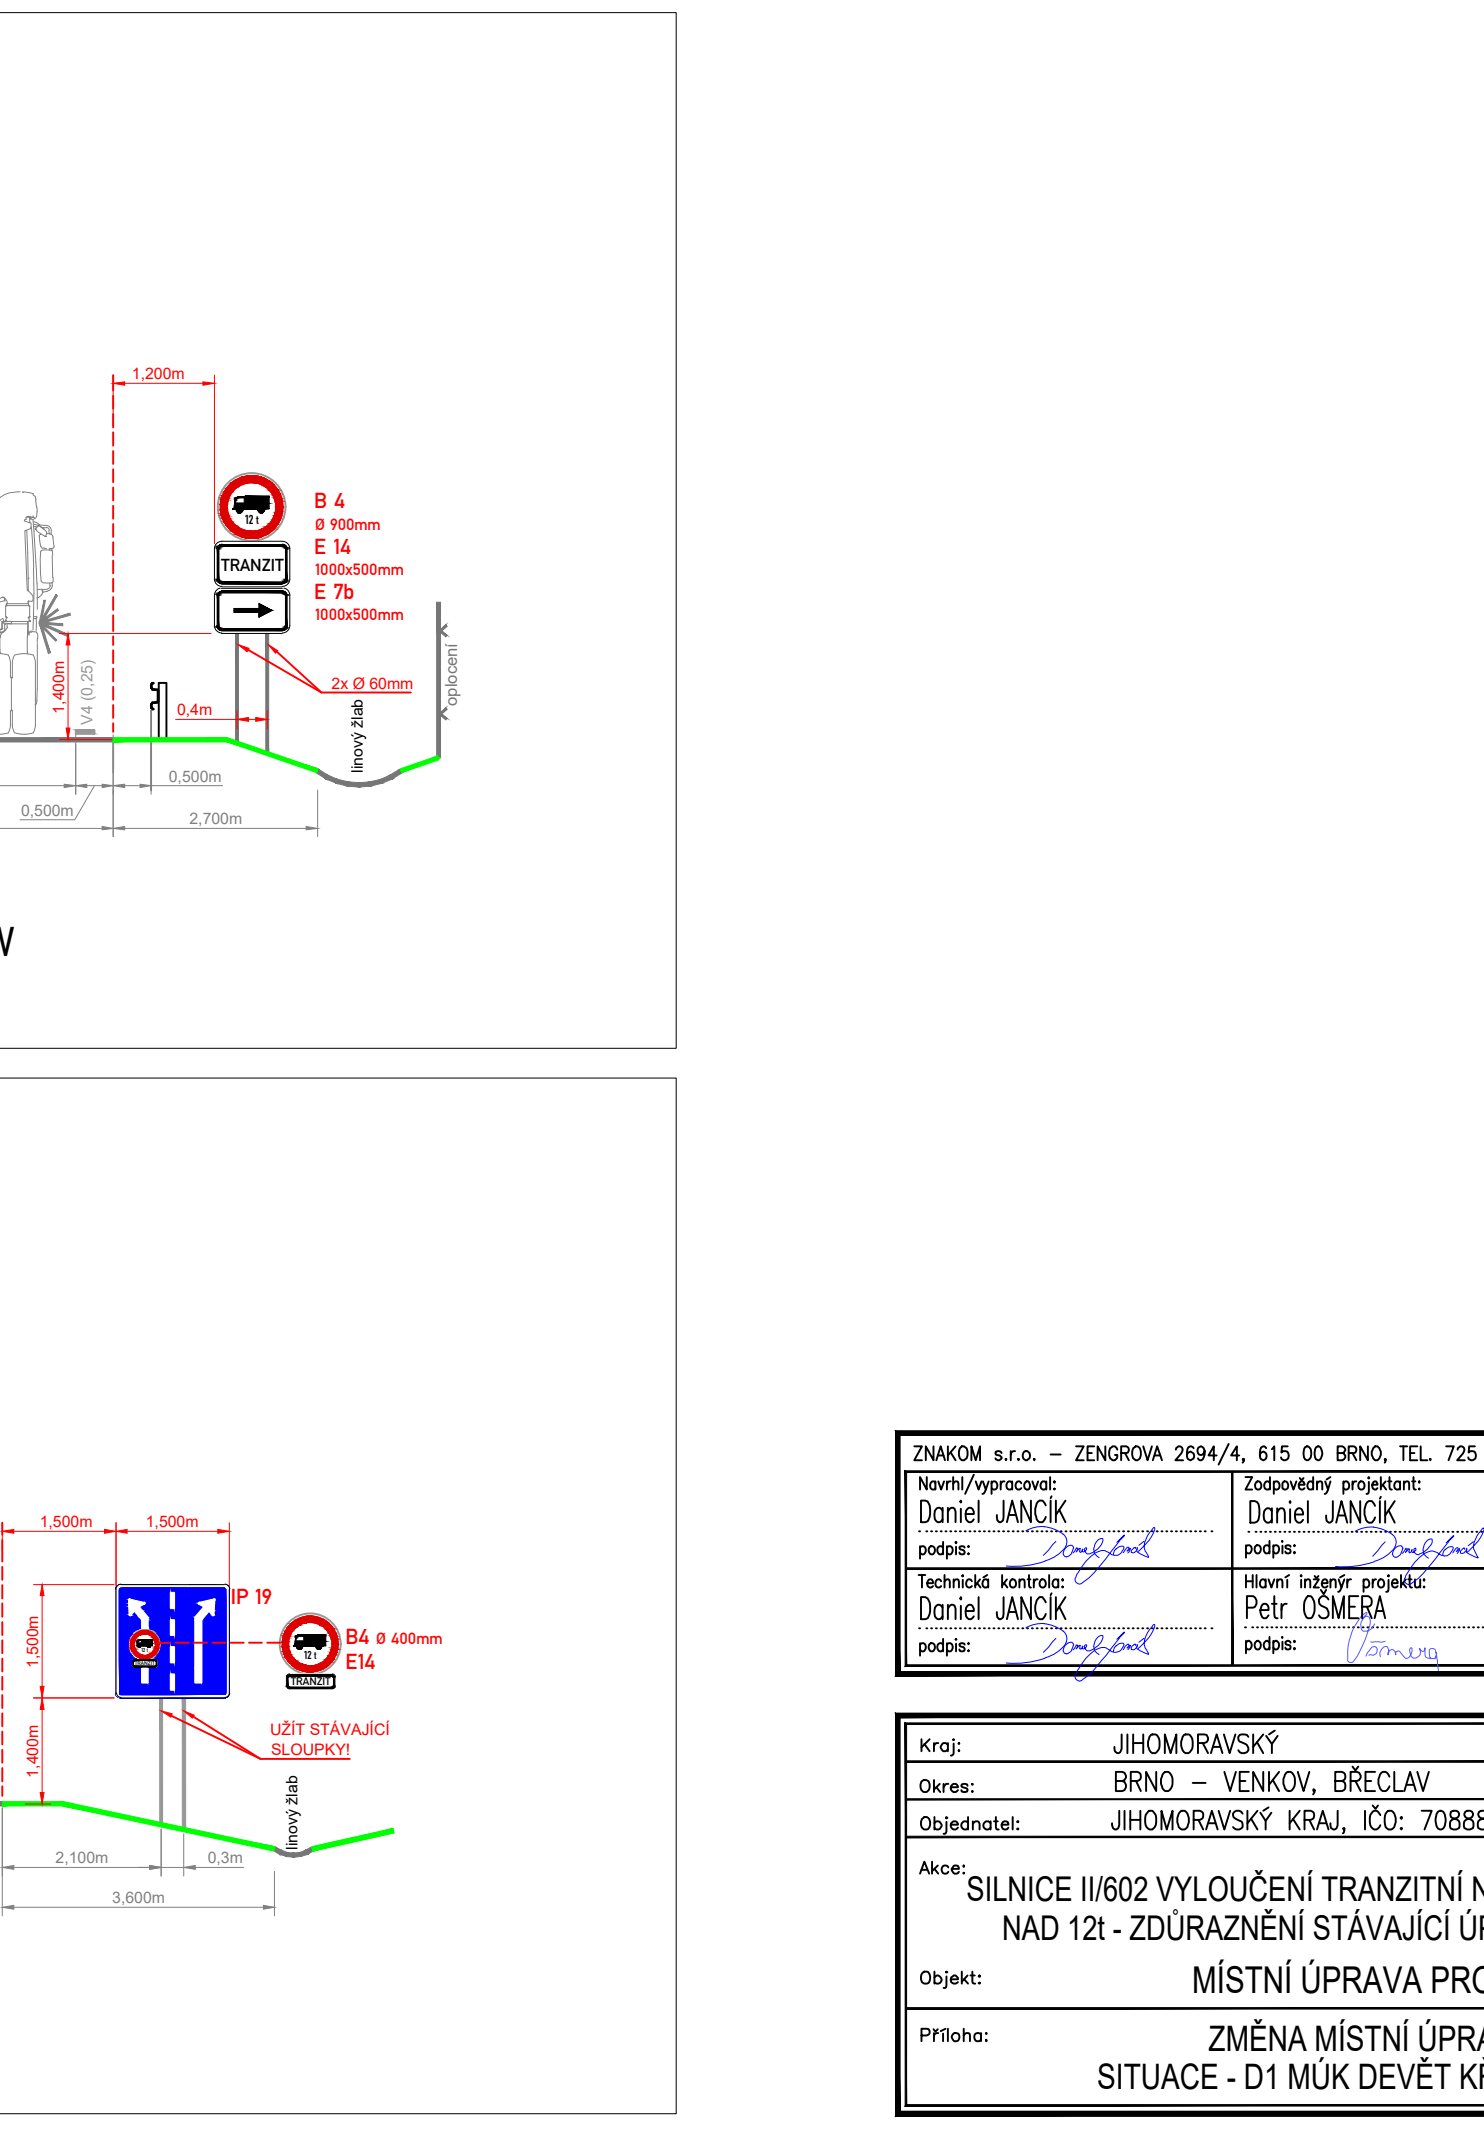
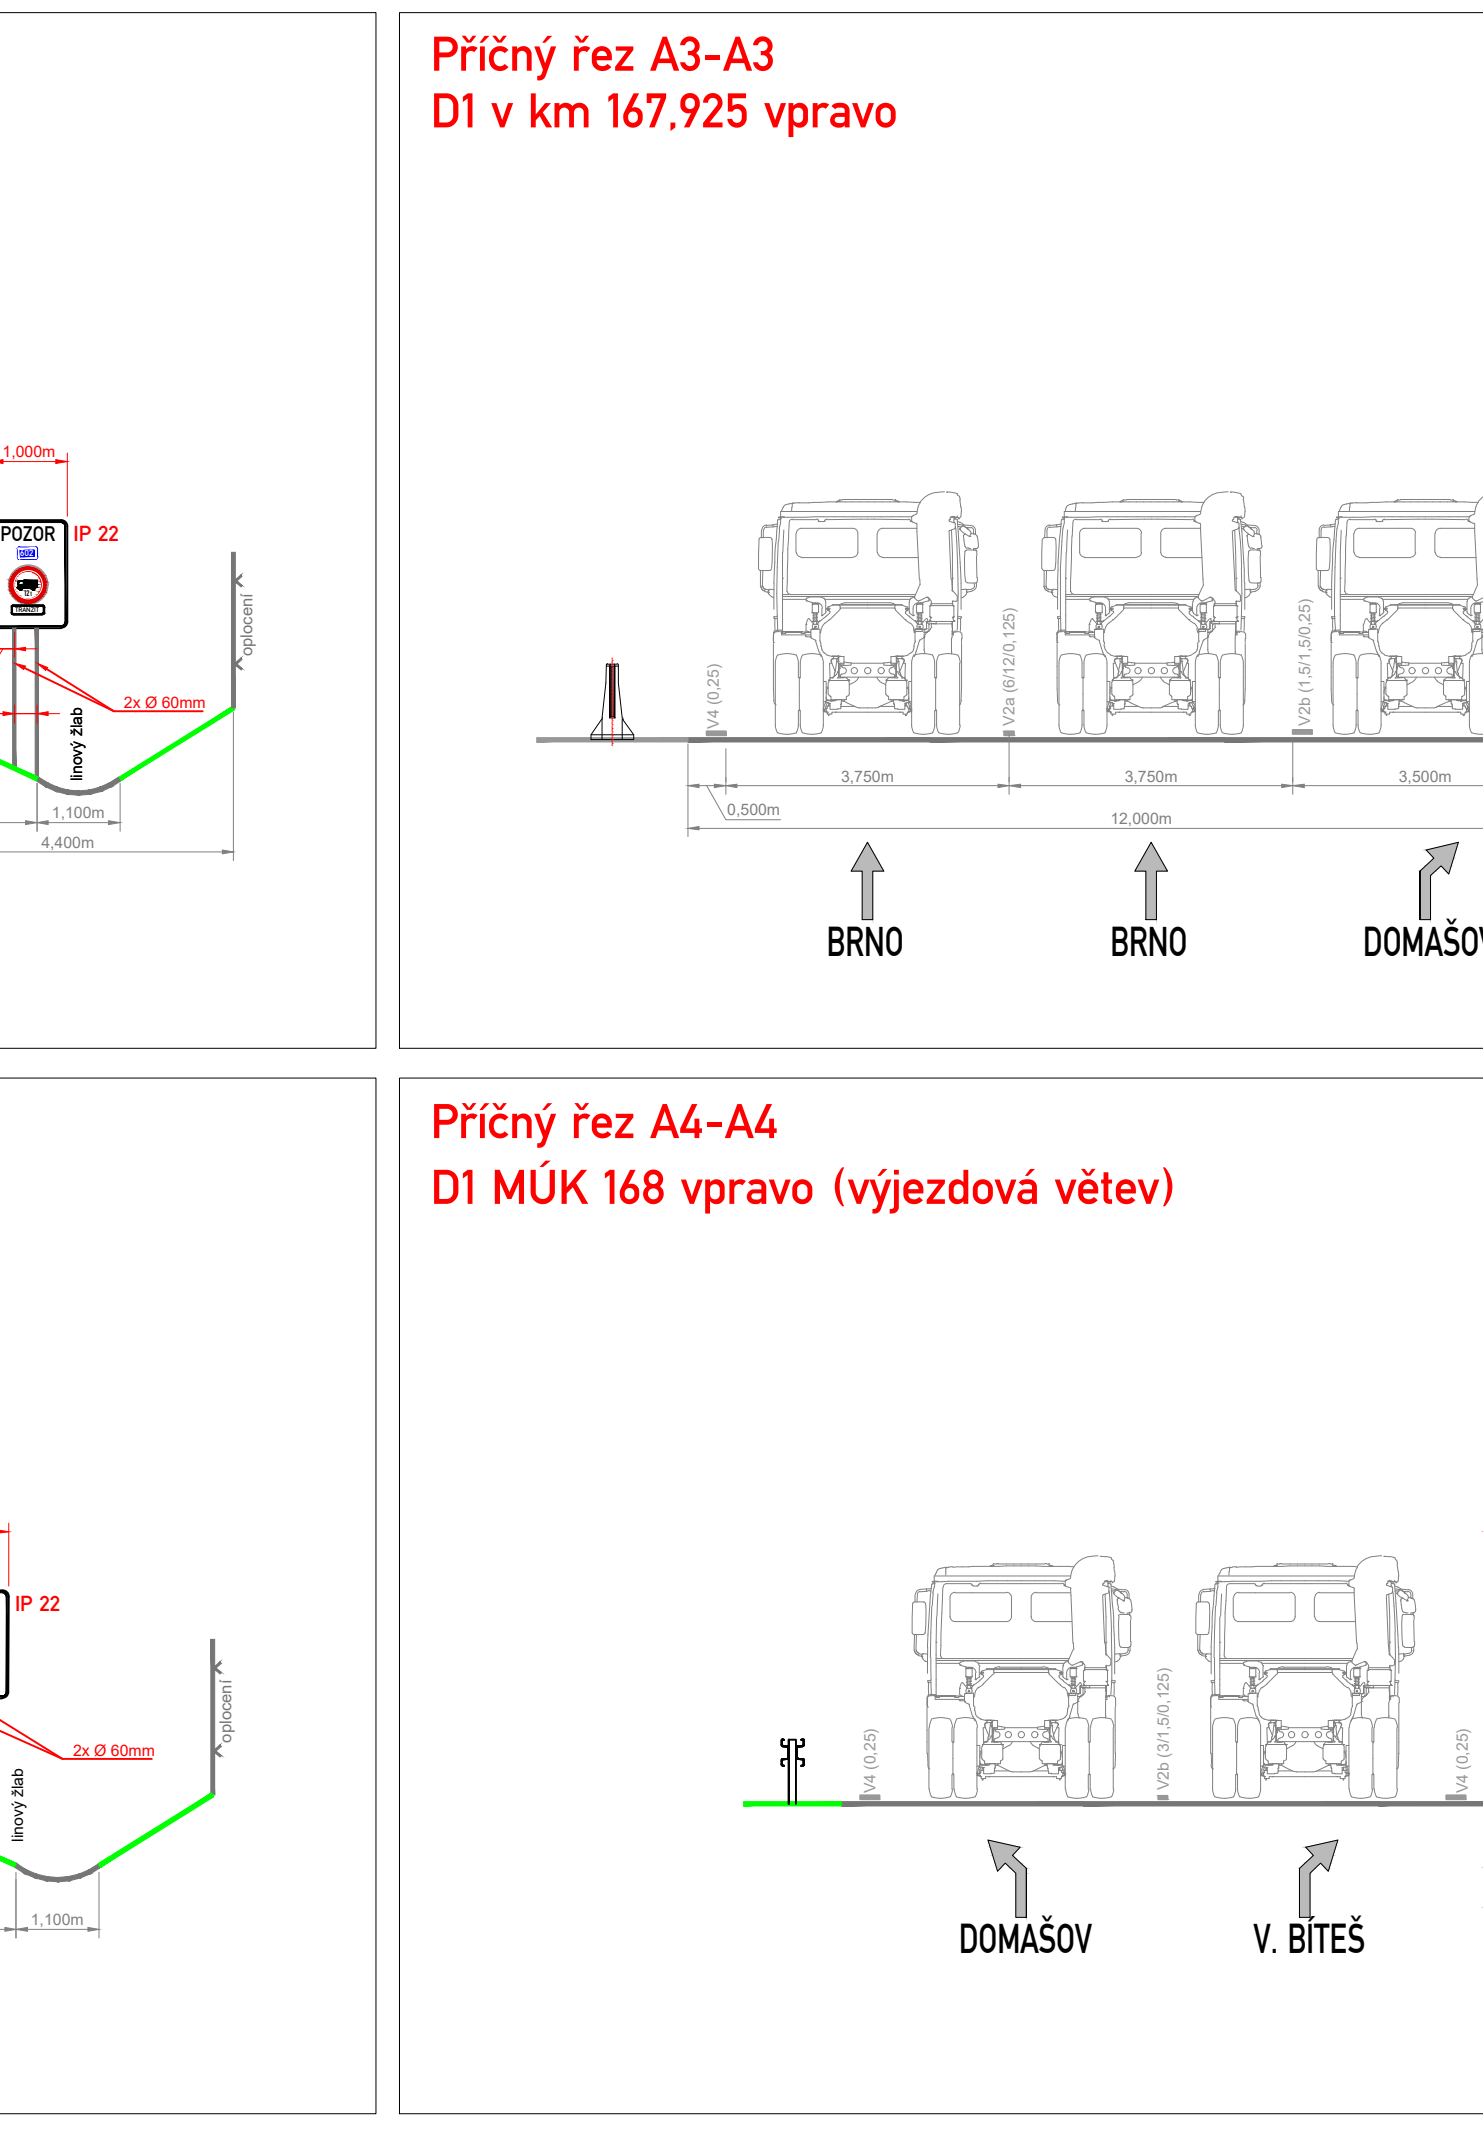
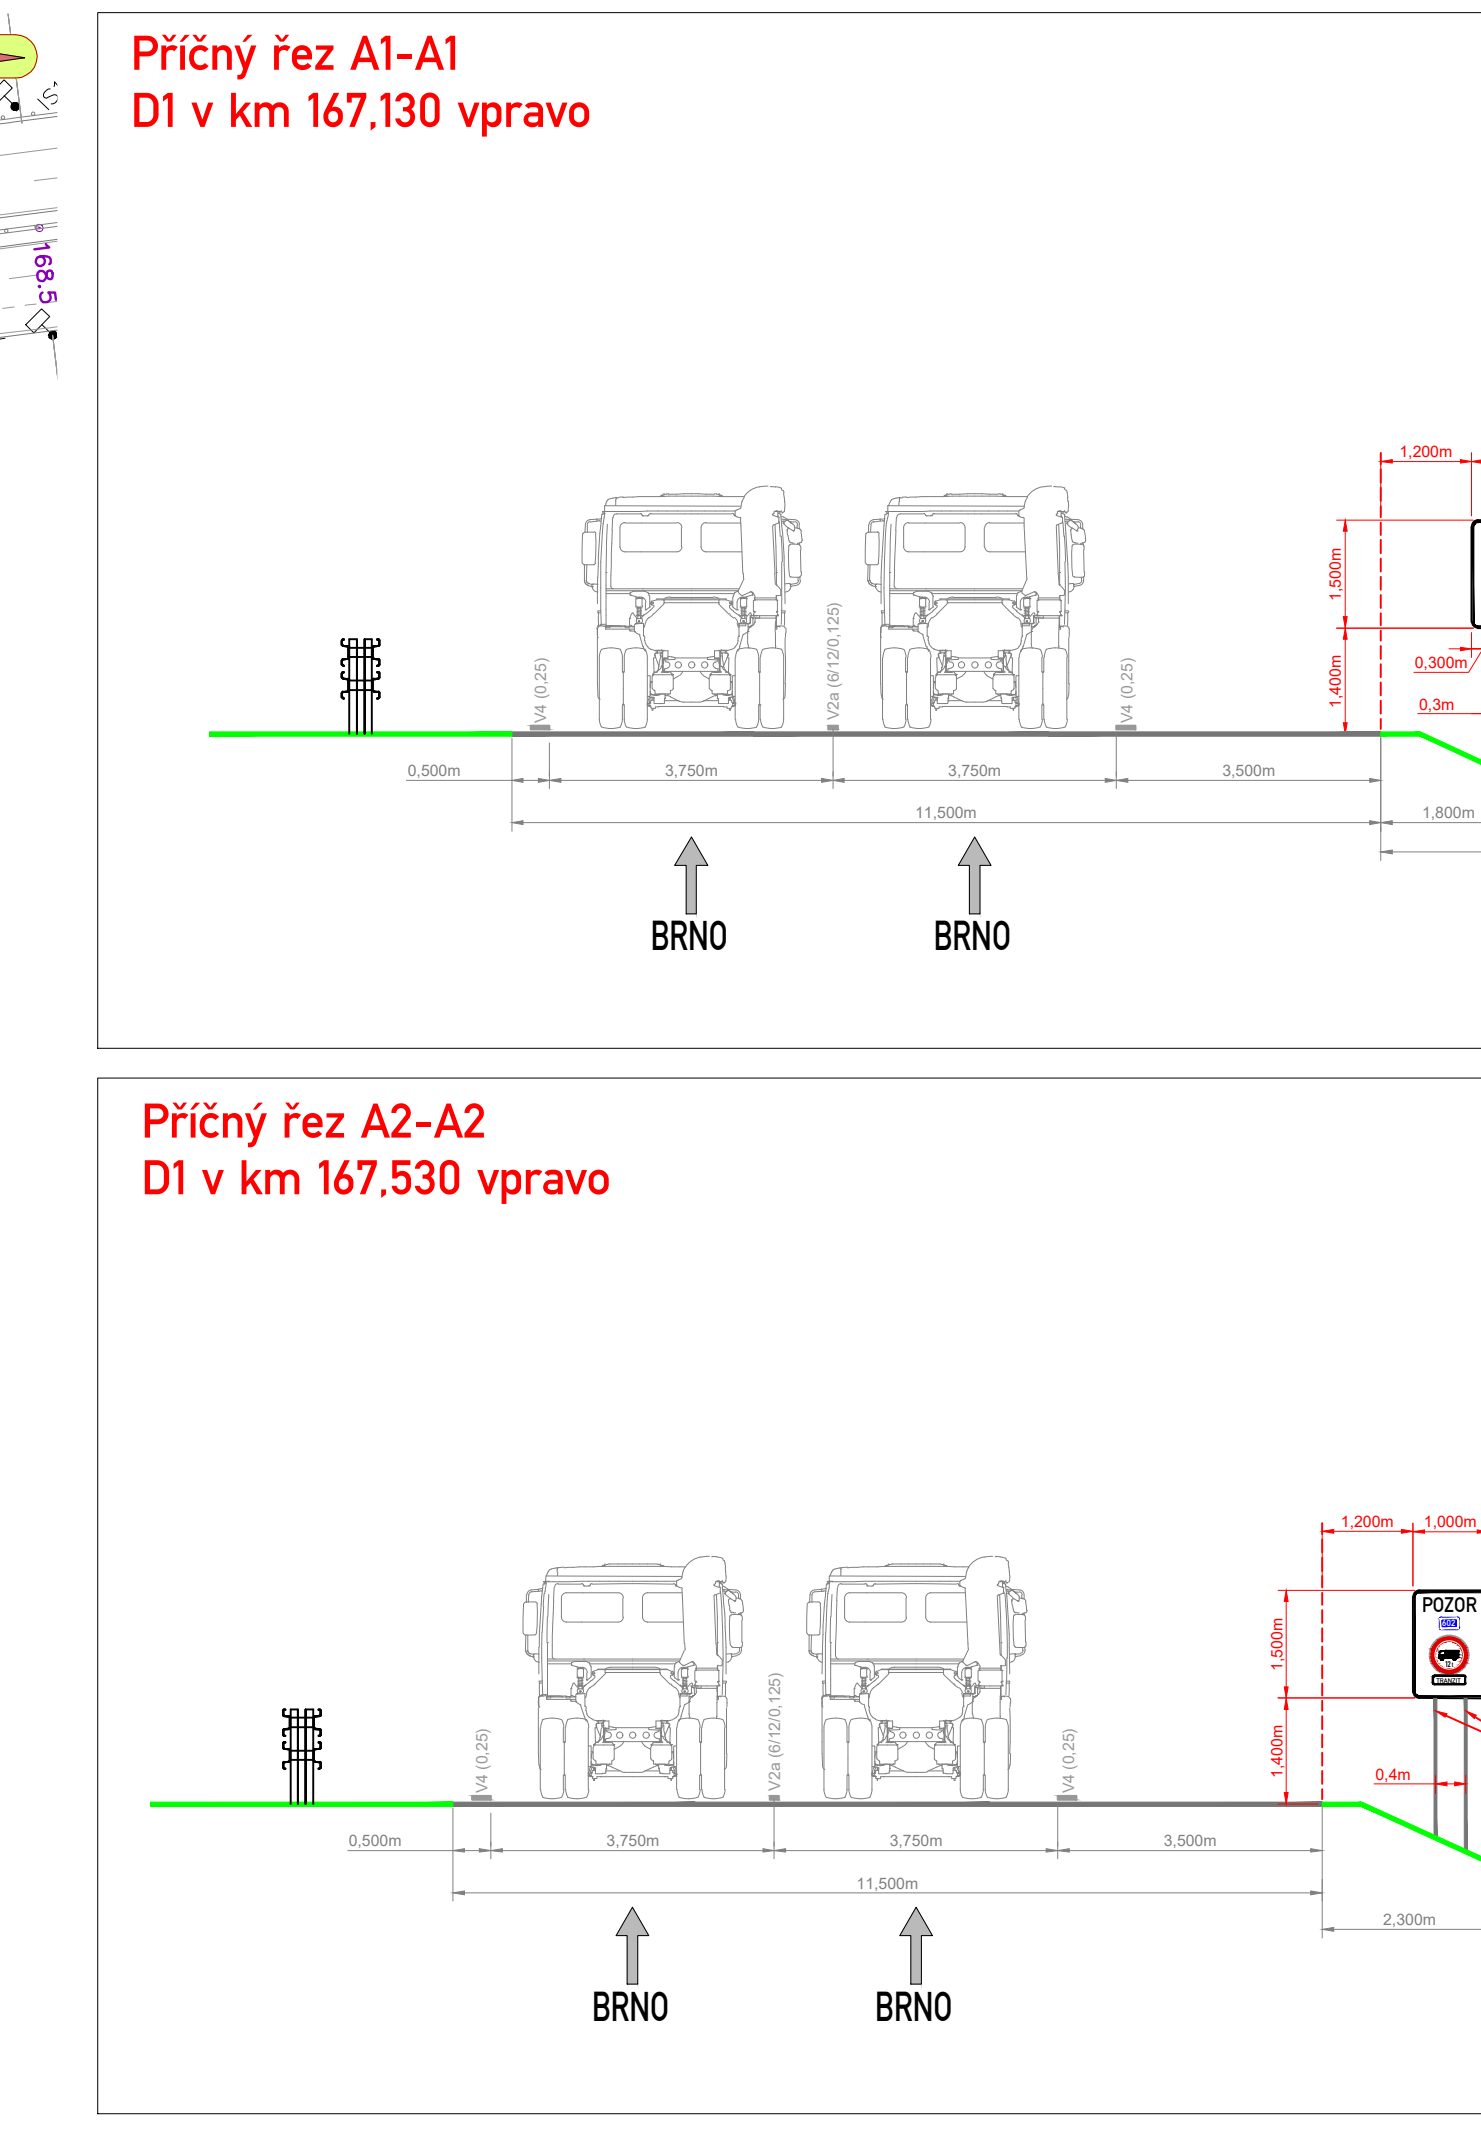
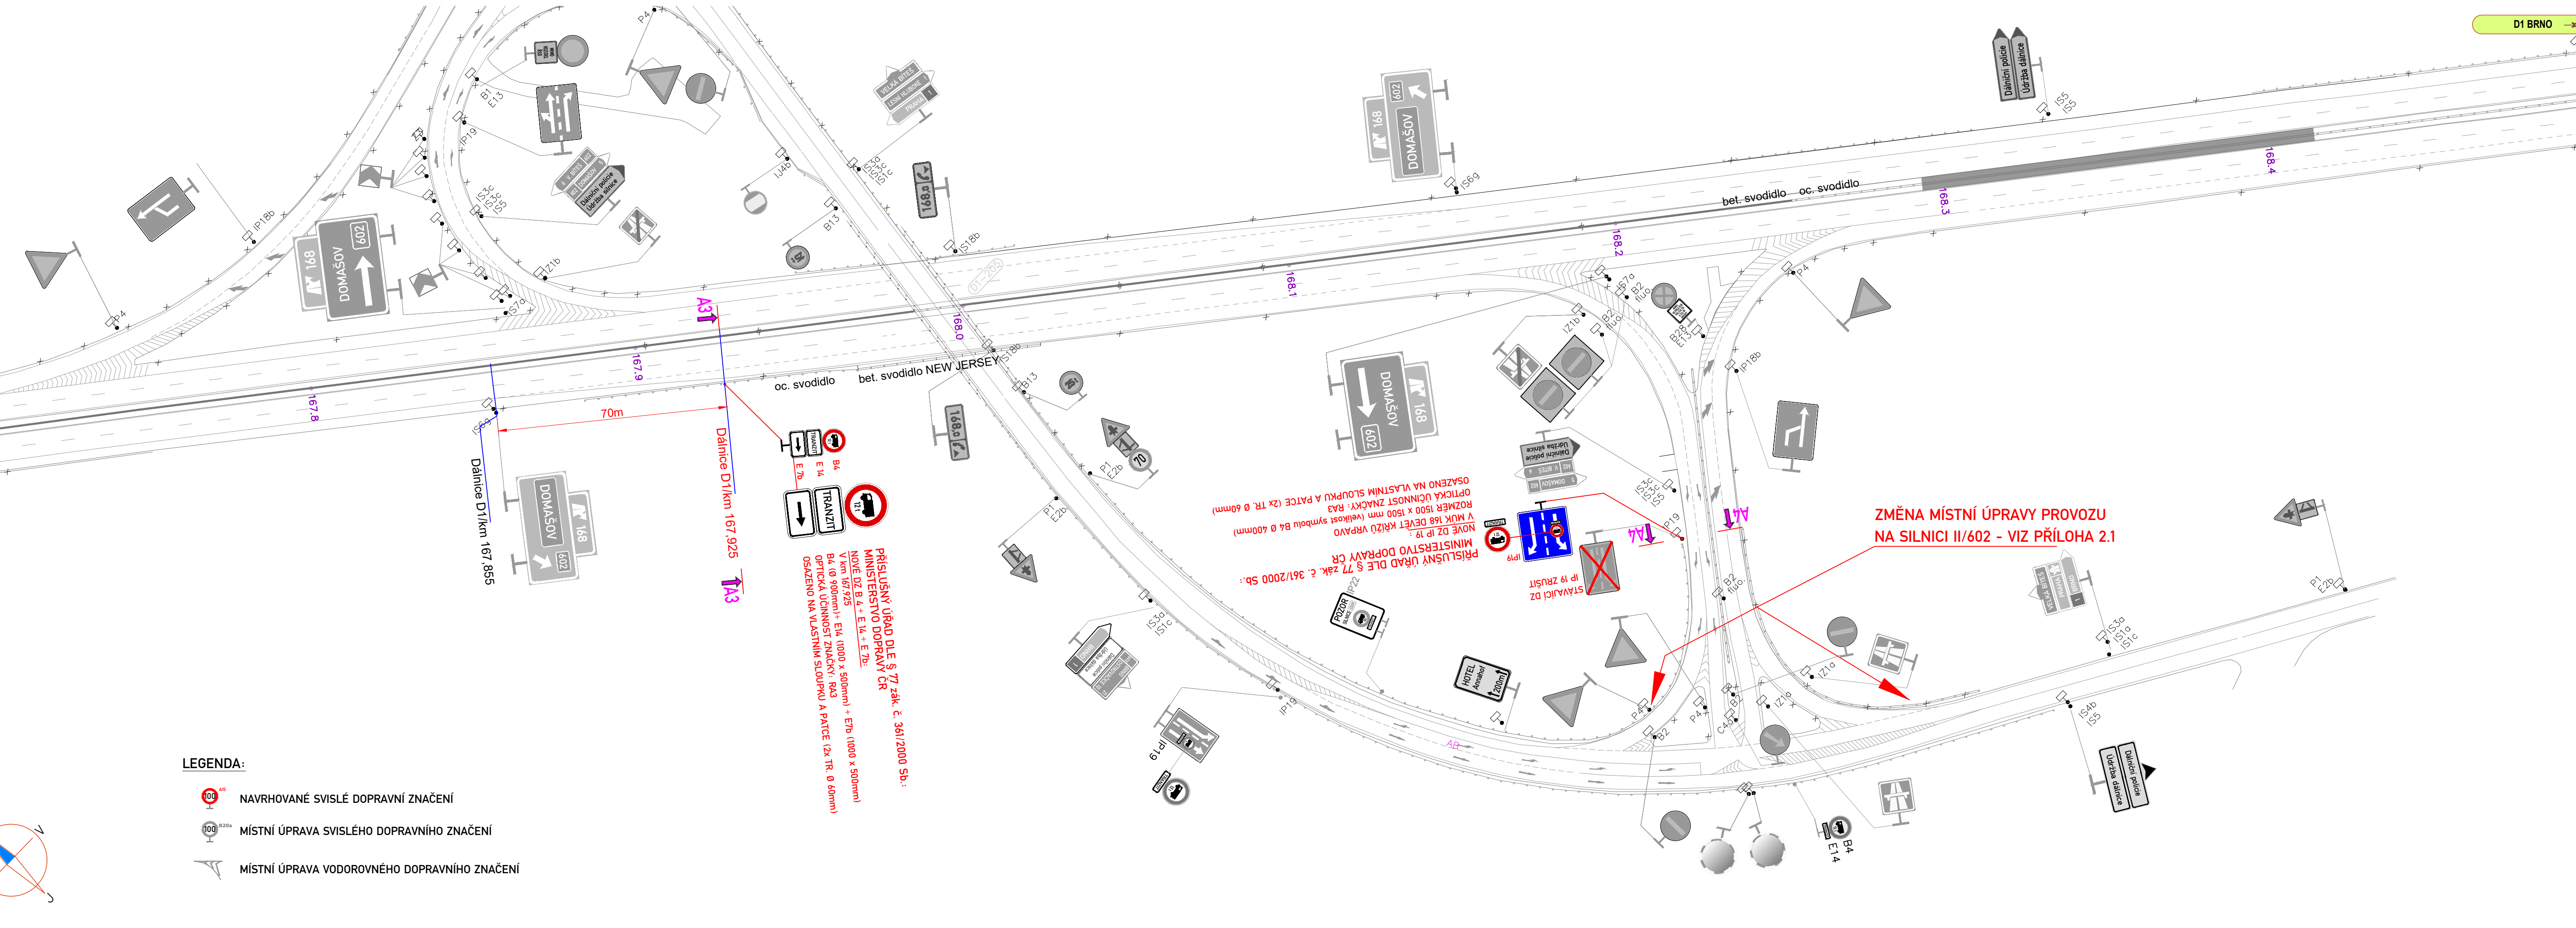


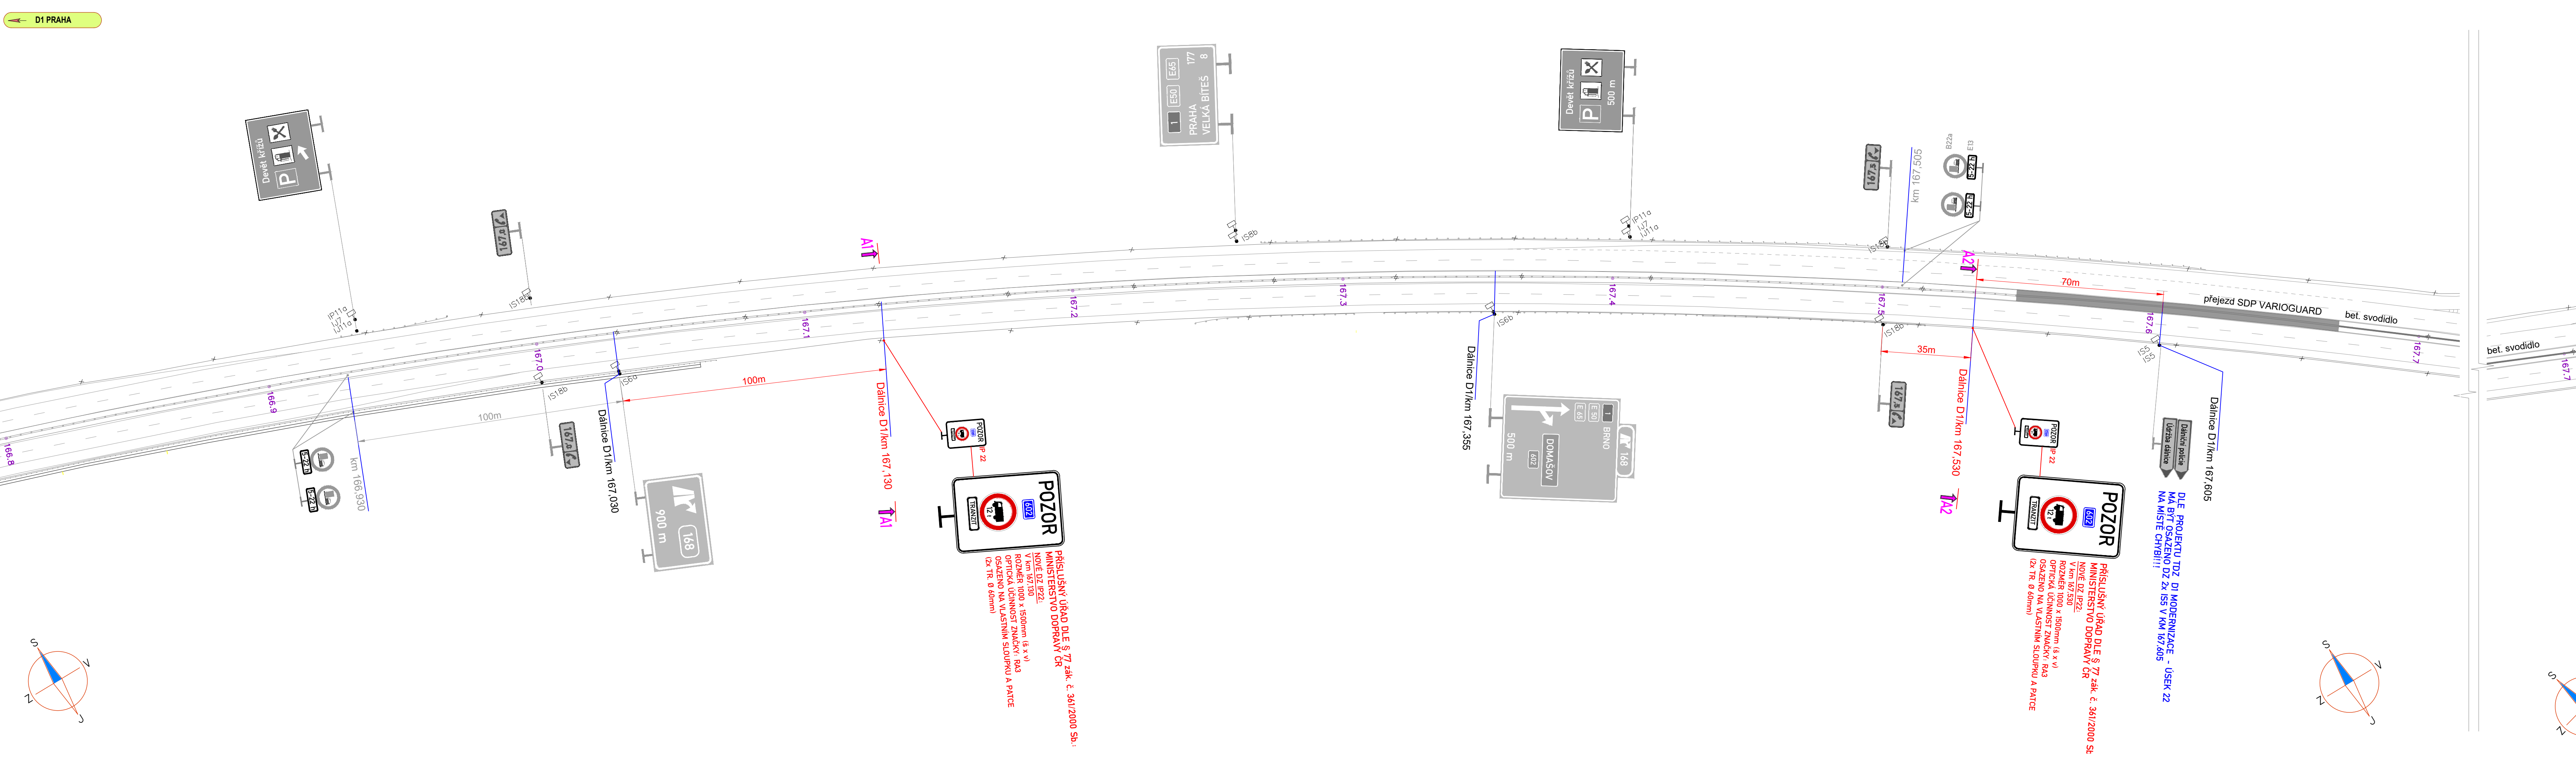

Příloha k č. j. MD-57278/2025-940/8 ze dne 5. 8. 2026







Souřadnicový systém S–JTSK, Výškový systém BpV			
ZNAKOM s.r.o. – ZENGROVA 2694/4, 615 00 BRNO, TEL. 725 015 243, ZNAKOM@ZNAKOM.CZ, (PRACOVISTĚ: RYBNÍČEK 332/12, 602 00 BRNO)			
Navrhl/vypracoval: Daniel JANCÍK podpis: <i>Dan Jancík</i>	Zodpovědný projektant: Daniel JANCÍK podpis: <i>Dan Jancík</i>	Ředitel: Ing. Petr OŠMERA mob: 725 105 243 <i>P. Ošmera</i>	Zhotovitel: ZNAKOM ZNAKOM s.r.o., ZENGROVA 2694/4, 615 00 BRNO
Technická kontrola: Daniel JANCÍK podpis: <i>Dan Jancík</i>	Hlavní inženýr projektu: Petr OŠMERA podpis: <i>P. Ošmera</i>		

Kraj:	JIHOMORAVSKÝ	Čís. zakázky:	20Z00515
Okres:	BRNO – VENKOV, BŘECLAV	Čís. revize:	03
Objednatel:	JIHOMORAVSKÝ KRAJ, IČO: 70888337	Datum:	02/2024
Akce: SILNICE II/602 VYLOUČENÍ TRANZITNÍ NÁKLADNÍ DOPRAVY NAD 12t - ZDŮRAZNĚNÍ STÁVAJÍCÍ ÚPRAVY PROVOZU	MÍSTNÍ ÚPRAVA PROVOZU	Formát:	297x550
		Měřítko:	—
		Stupeň:	RDS
		Čís. přílohy:	
Objekt:			
Příloha:	ZMĚNA MÍSTNÍ ÚPRAVY DZ KLAD LISTŮ - PŘEHLEDOVÁ MAPA	1.1	

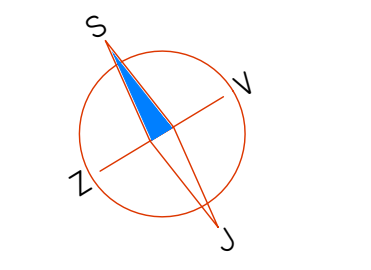


- LEGENDA:
- NAVRHOVANÉ SVISLÉ DOPRAVNÍ ZNAČENÍ
 - MÍSTNÍ ÚPRAVA SVISLÉHO DOPRAVNÍHO ZNAČENÍ
 - MÍSTNÍ ÚPRAVA VODOROVNEHO DOPRAVNÍHO ZNAČENÍ

Souřadnicový systém S-JTSK, Výškový systém Bpv			
ZNAKOM s.r.o. - ZENKROVA 2684/4, 615 00 BRNO, TEL. 725 015 243, ZNAKOM@ZNAKOM.CZ, (PRACOVNÍSTE: RYBNÉCKÉ 332/12, 602 00 BRNO)			
Návrh/Approver: Daniel JANČÍK		Revisor: Ing. Petr OŠMERA	
Zodpovědný projektant: Daniel JANČÍK		Zhotovitel: ZNAKOM s.r.o., ZENKROVA 2684/4, 615 00 BRNO	
podpis:		podpis:	
Technická kontrola: Daniel JANČÍK		Kontrola výšky projektů: Petr OŠMERA	
podpis:		podpis:	
Kraj: JIHOHMORAVSKÝ		Čís. zakázky: 20200515	
Okres: BRNO - VENKOV, BŘECLAV		Čís. revize: 0,3	
Objednatel: JIHOHMORAVSKÝ KRAJ, IČO: 708888337		Datum: 02/2024	
Acce: SILNICE II/602 VYLOUČENÍ TRANZITNÍ NÁKLADNÍ DOPRAVY NAD 12t - ZDŮRAZNĚNÍ STÁVAJÍCÍ ÚPRAVY PROVOZU		Formát: 297x2450	
Objekt: MÍSTNÍ ÚPRAVA PROVOZU		Měřítko: 1:1000	
Průloha: ZMĚNA MÍSTNÍ ÚPRAVY DZ		Stupeň: Souprava:	
SITUACE - D1 MUK DEVĚT KŘÍŽŮ (EXIT 168)		RDS	
		Čís. přílohy: 1.2	

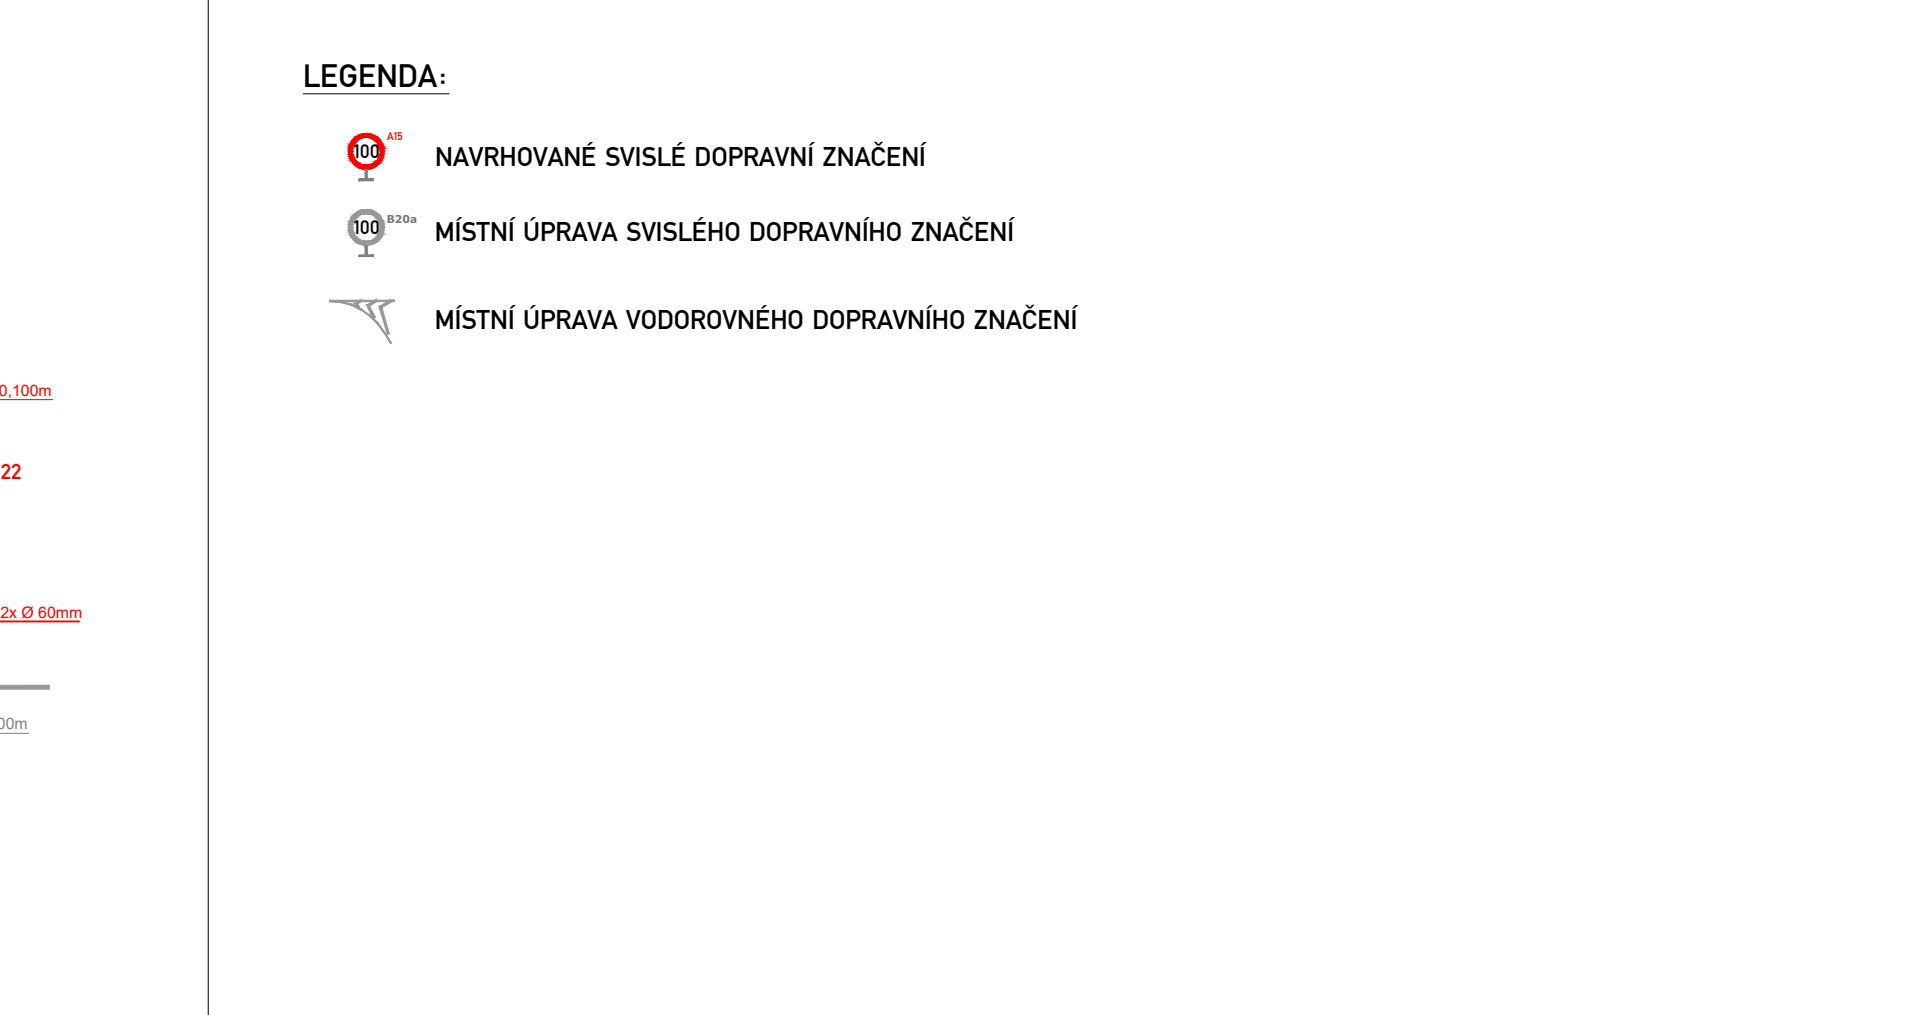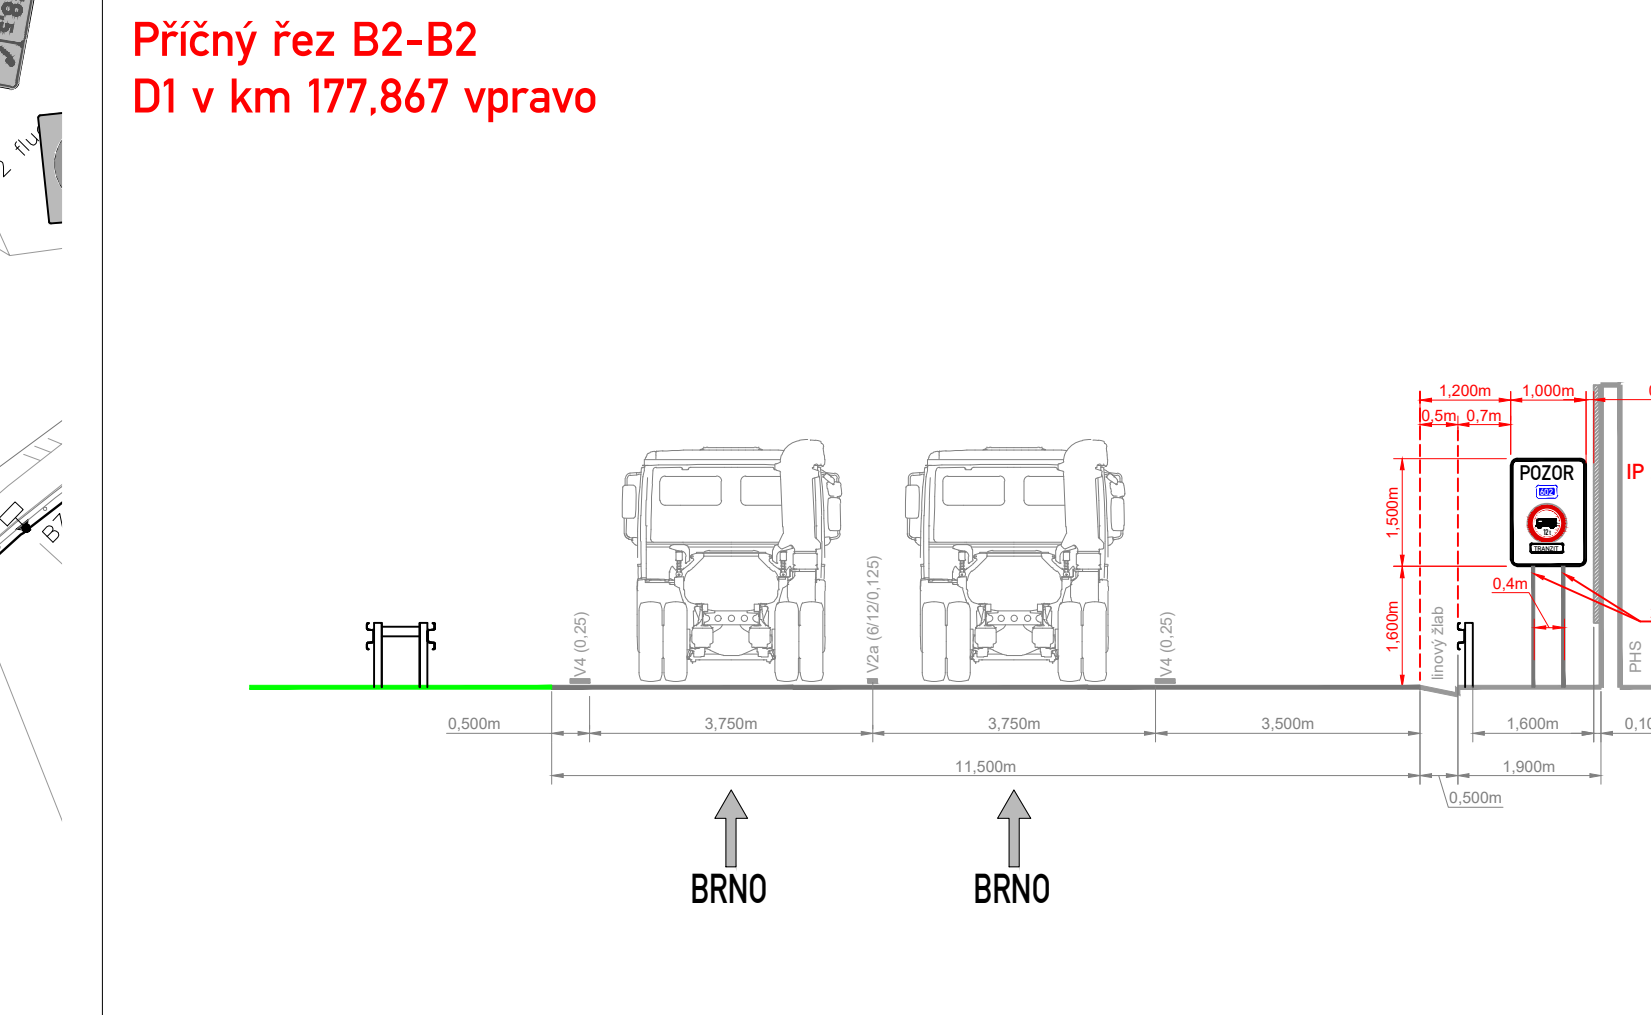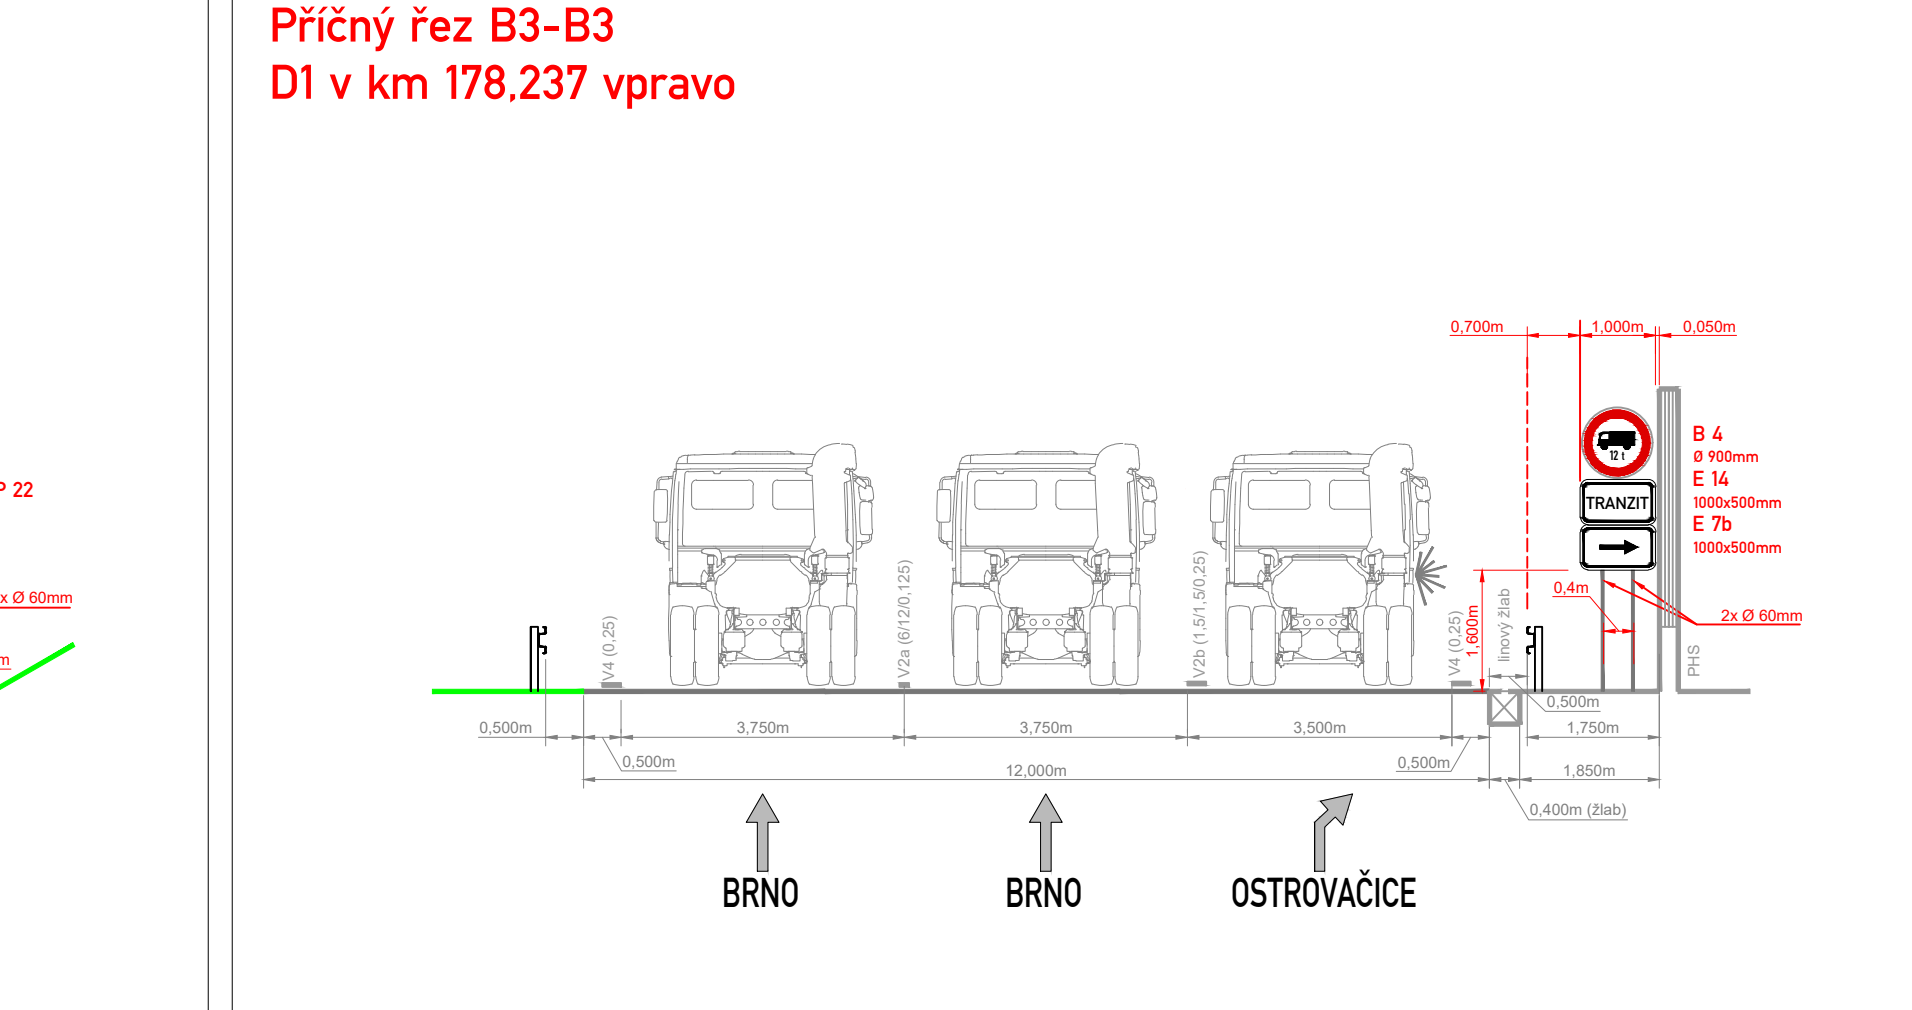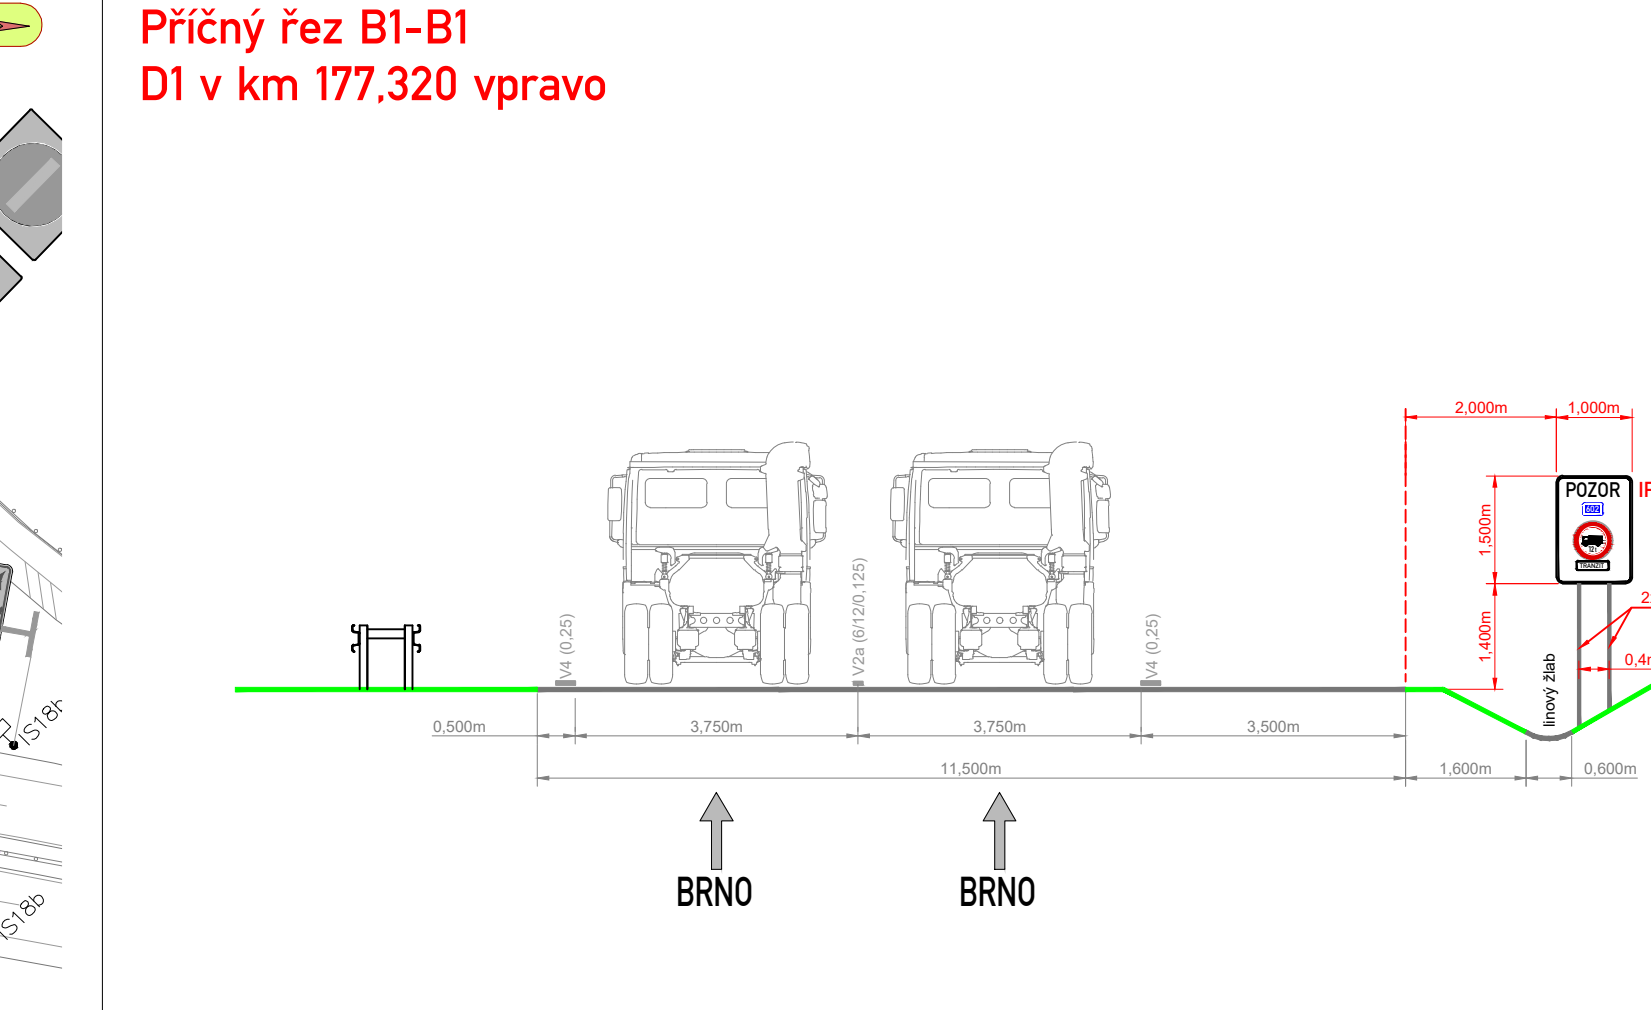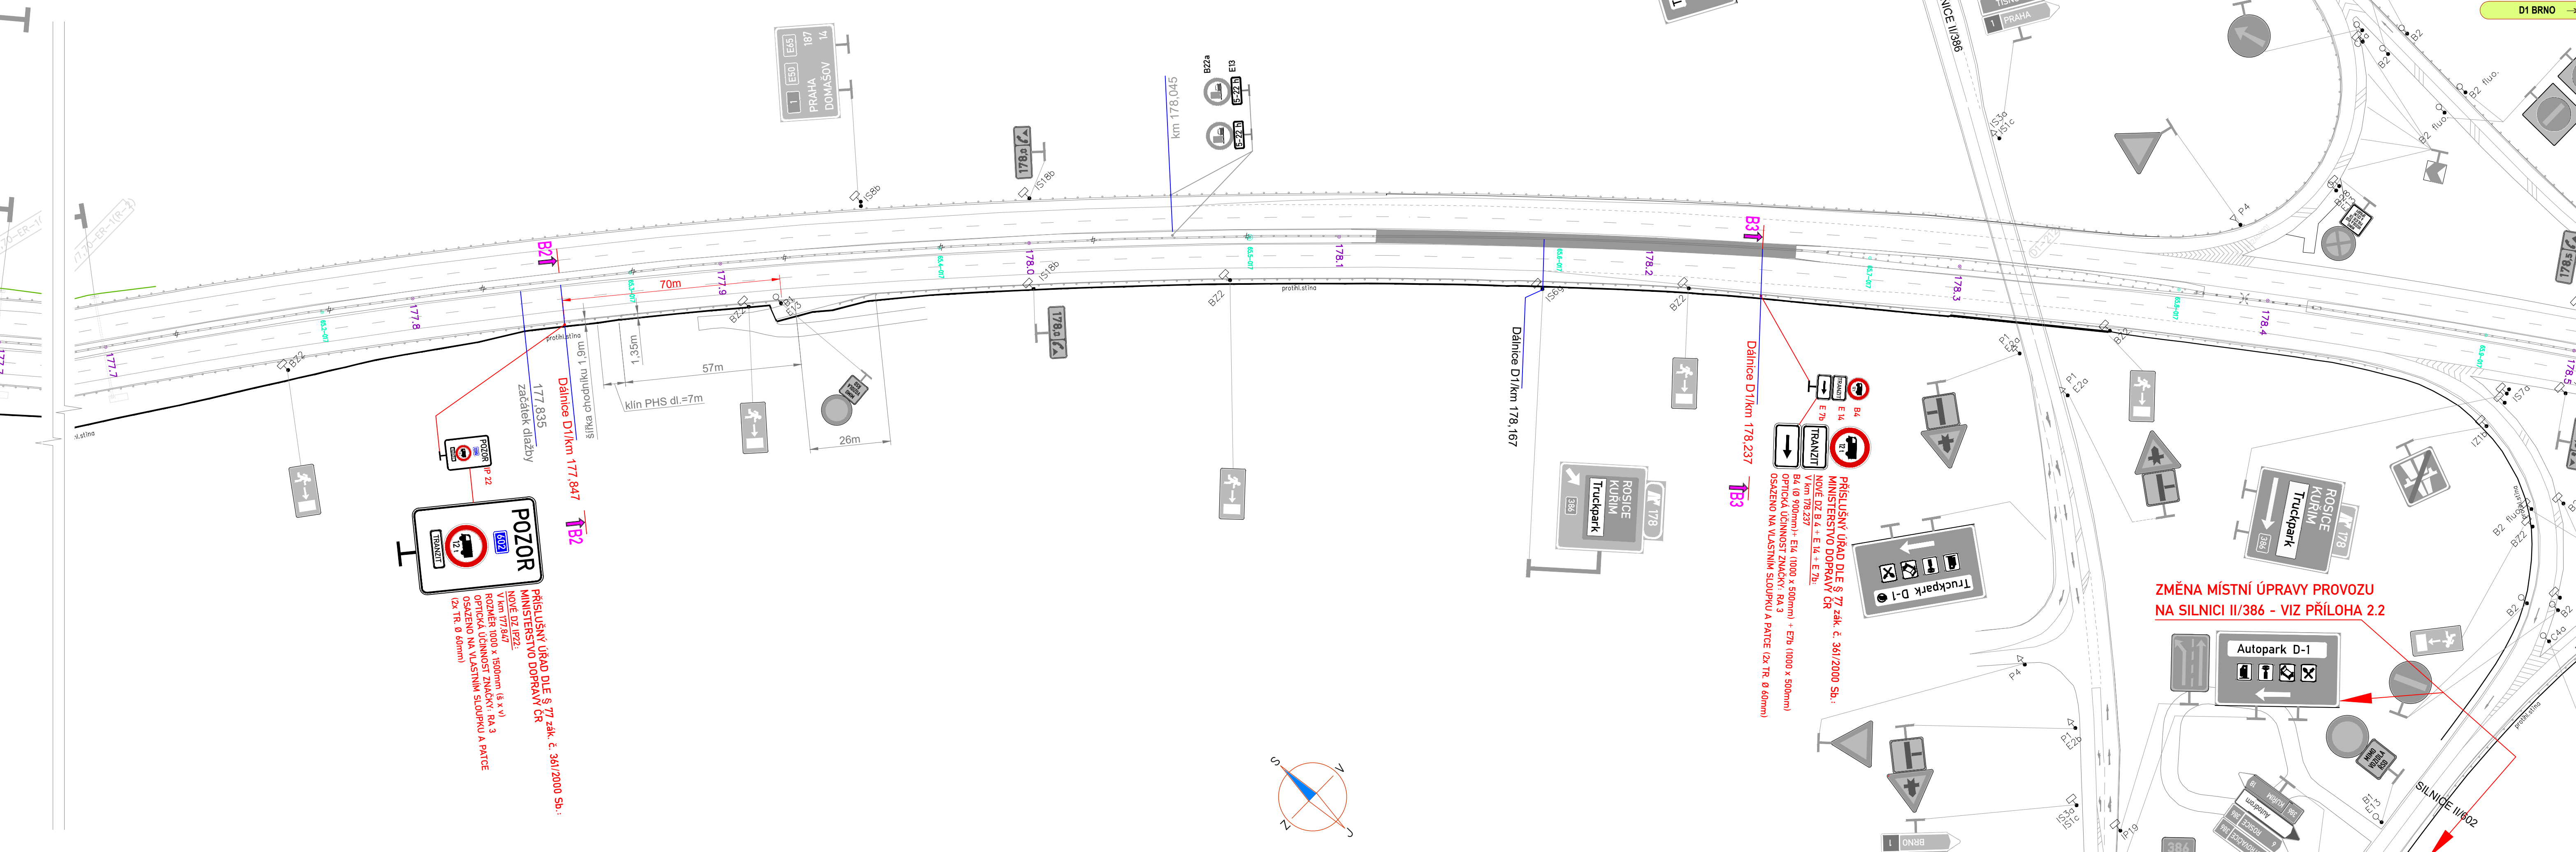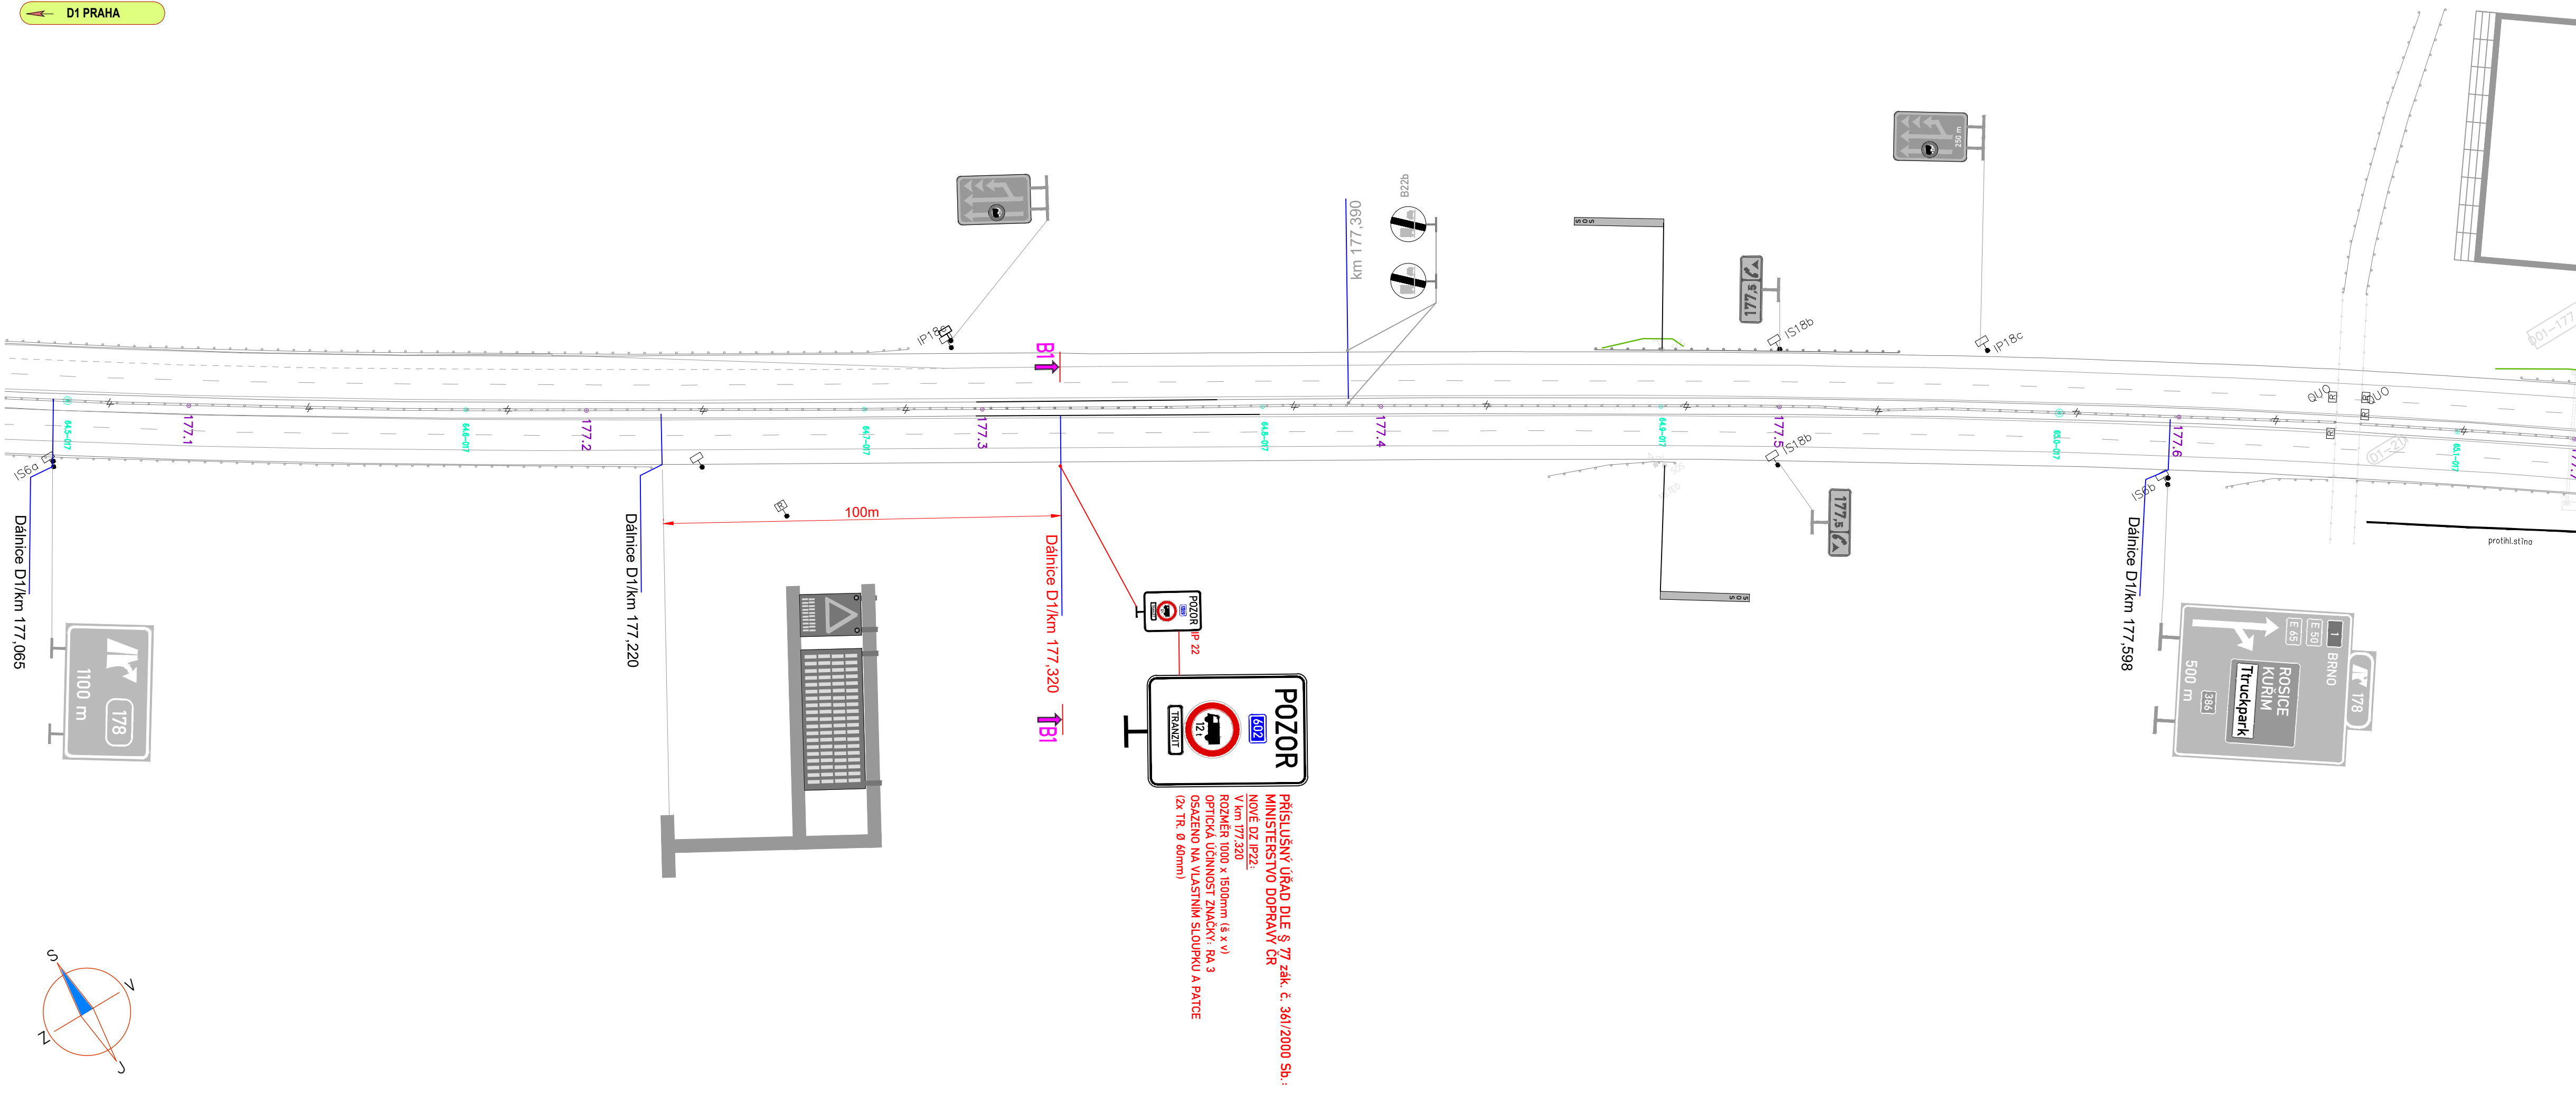




**ZMĚNA MÍSTNÍ ÚPRAVY PROVOZU
NA SILNICI II/386 - VIZ PŘÍLOHA 2.2**

Souřadnicový systém S-JTSK, Výškový systém Bv			
ZNAKOM s.r.o. - ZENGROVA 2694/4, 615 00 BRNO, TEL: 725 015 243, ZNAKOM@ZNAKOM.CZ, (PRACOVNÍSTE: RYBNÍČEK 332/12, 602 00 BRNO)		Zhotovitel:	
Návrh/opravovatel: podpis: Daniel JANCÍK		Zodpovědný projektant: podpis: Daniel JANCÍK	
Technická kontrola: podpis: Daniel JANCÍK		Redaktor: Ing. Petr OŠMERA mob: 725 105 243	
Hlavní integrátor projektů: podpis: Petr OŠMERA		ZNAKOM s.r.o. - ZENGROVA 2694/4, 615 00 BRNO	
Kraj: JIHOOMORAVSKÝ		Čís. zakázky: 20Z00515	
Okres: BRNO - VENKOV, BŘECLAV		Čís. revize: 04	
Objednatel: JIHOOMORAVSKÝ KRAJ, IČO: 70888337		Datum: 02/2024	
Akce: SILNICE II/602 VYLOUČENÍ TRANZITNÍ NÁKLADNÍ DOPRAVY NAD 12t - ZDURAZNĚNÍ STÁVAJÍCÍ ÚPRAVY PROVOZU		Formát: 297x2180	
Objekt: MÍSTNÍ ÚPRAVA PROVOZU		Měřítko: 1:1000	
Příloha: ZMĚNA MÍSTNÍ ÚPRAVY DZ SITUACE - D1 MUK OSTROVAČICE (EXIT 178)		Stupeň: Souprava	
		RDS	
		Čís. přílohy: 1.3	






 


Souřadnicový systém S-JTSK, Výškový systém Bpv			
ZNAKOM s.r.o. – ZENGROVA 2694/4, 615 00 BRNO, TEL. 725 015 243, ZNAKOM@ZNAKOM.CZ, (PRACOVNÍSTE: RYBNÍČEK 332/12, 602 00 BRNO)			
Norma/vypracoval: Daniel JANCÍK podpis: <i>Dan Jancik</i>		Zodpovědný projektant: Daniel JANCÍK podpis: <i>Dan Jancik</i>	
Technická kontrola: Daniel JANCÍK podpis: <i>Dan Jancik</i>		Hlavní inženýr projektu: Petr OŠMERA podpis: <i>Petr Ošmera</i>	
Ing. Petr OŠMERA mob. 725 105 243		Reditor: Ing. Petr OŠMERA mob. 725 105 243	
Zhotovitel: ZNAKOM ZNAKOM s.r.o., ZENGROVA 2694/4, 615 00 BRNO			

Kraj: JIHOŘADSKÝ		Čís. zakázky: 20200515	
Okres: BRNO – VENKOV, BŘECLAV		Čís. revize: 03	
Objednatel: JIHOŘADSKÝ KRAJ, IČO: 70888337		Datum: 02/2024	
Akce: SILNICE III/602 VYLouČENÍ TRANZITNÍ NÁKLADNÍ DOPRAVY NAD 12t - ZDÚRAZNĚNÍ STÁVAJÍCÍ ÚPRAVY PROVOZU		Formát: 297x1760	
Objekt: MÍSTNÍ ÚPRAVA PROVOZU		Měřítko: 1:1000	
Příloha: ZMĚNA MÍSTNÍ ÚPRAVY DZ SITUACE - D1 MŮK TVAROŽNÁ (EXIT 207)		Stupeň: RDS	
		Čís. přílohy: 1.5	

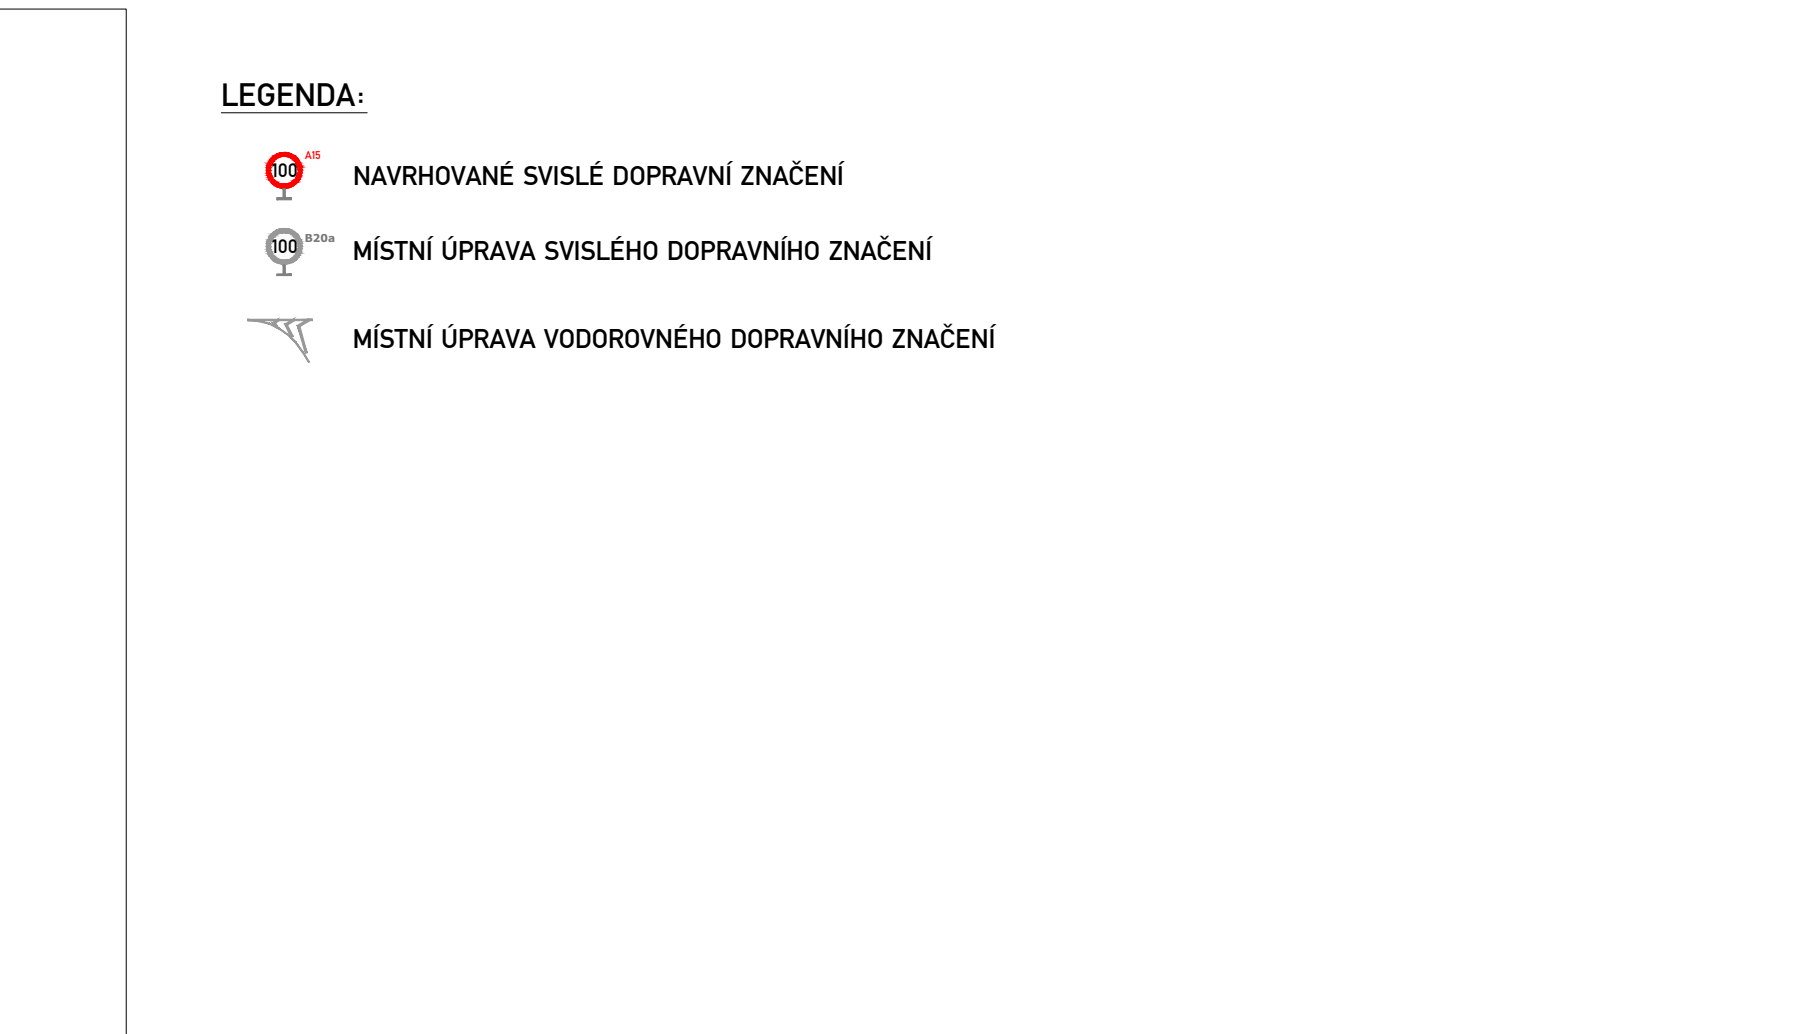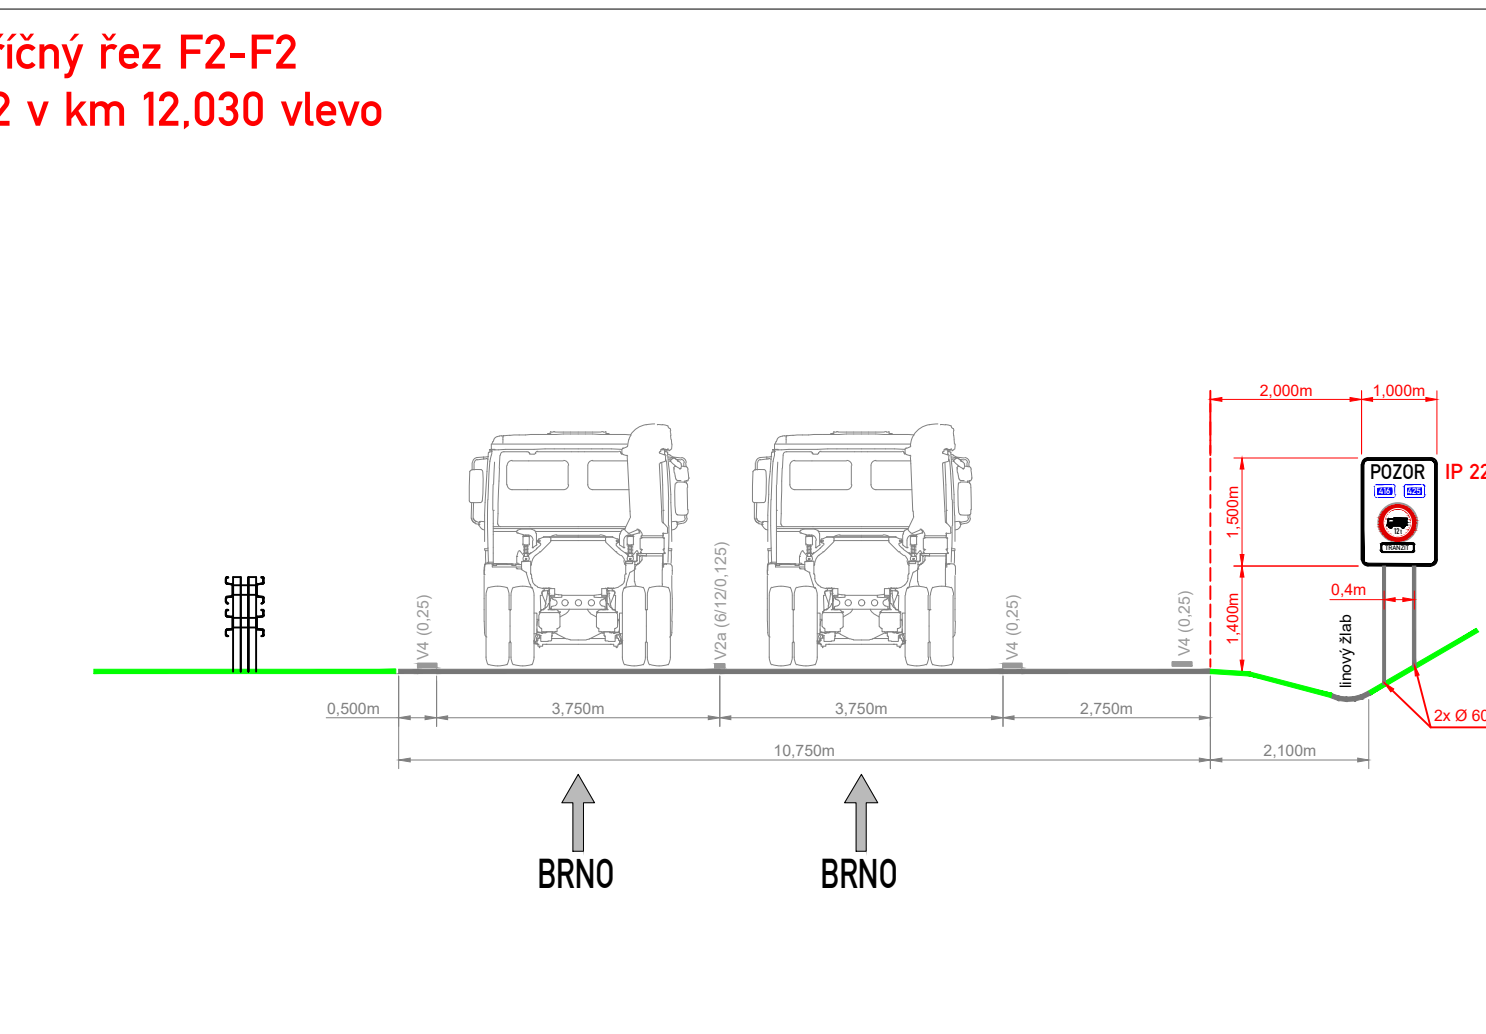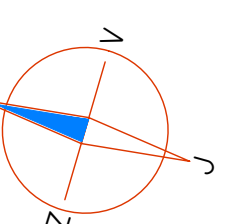

Soutěžní výkazní systém 5-JTSK, Výkazní systém BMO			
ZNAKOM s.r.o. – ZENGOVRA 2694/4, 615 00 BRNO, TEL. 725 015 243, ZNAKOM@ZNAKOM.CZ, (PRACOVNÍ: PŘEMČEK 332/12, 602 00 00)			
Návrh/opravovatel: Daniel JANKO podpis: <i>D.Janko</i>	Zodpovědný projektant: Daniel JANKO podpis: <i>D.Janko</i>	Řešení: Ing. Petr ŠMERHA mob: 725 105 243	Zhotovitel: ZNAKOM s.r.o.
Technická kontrola: Daniel JANKO podpis: <i>D.Janko</i>			
Hlavní inženýr projektu: Petr ŠMERHA podpis: <i>P.Šmerha</i>		ZNAKOM s.r.o., ZENGOVRA 2694/4, 615 00 BRNO	

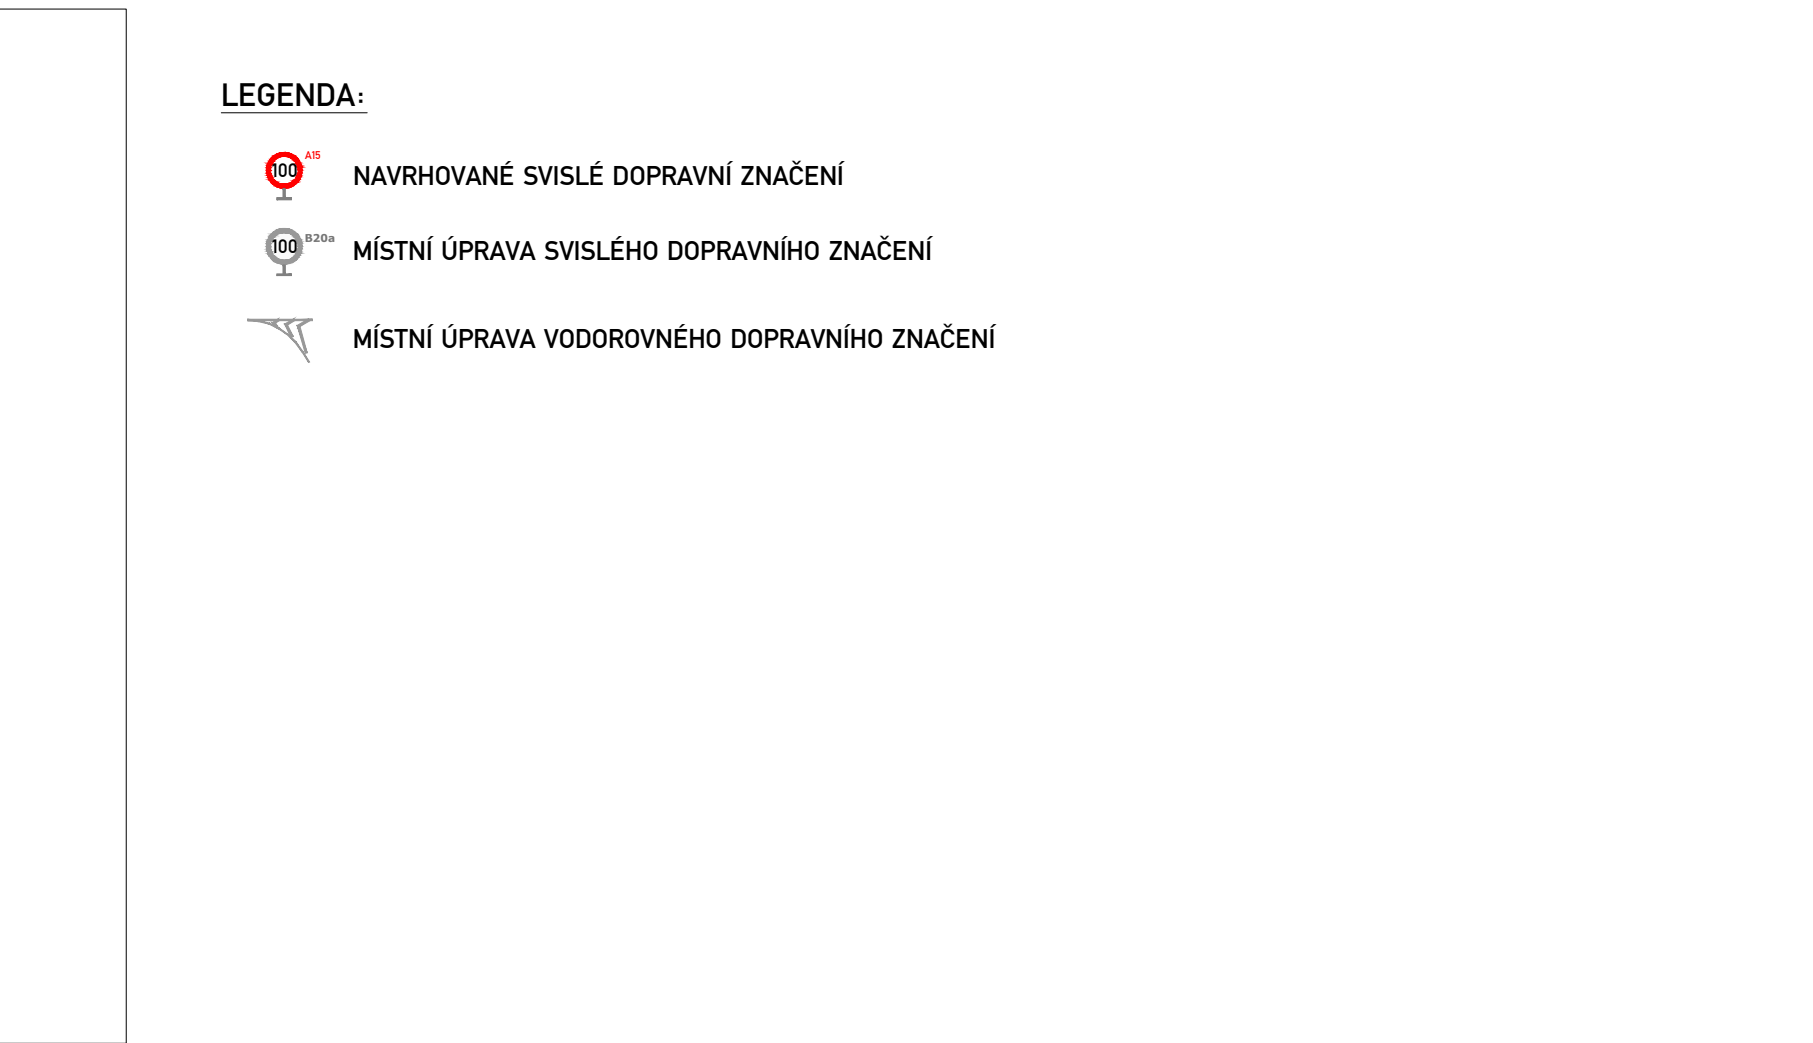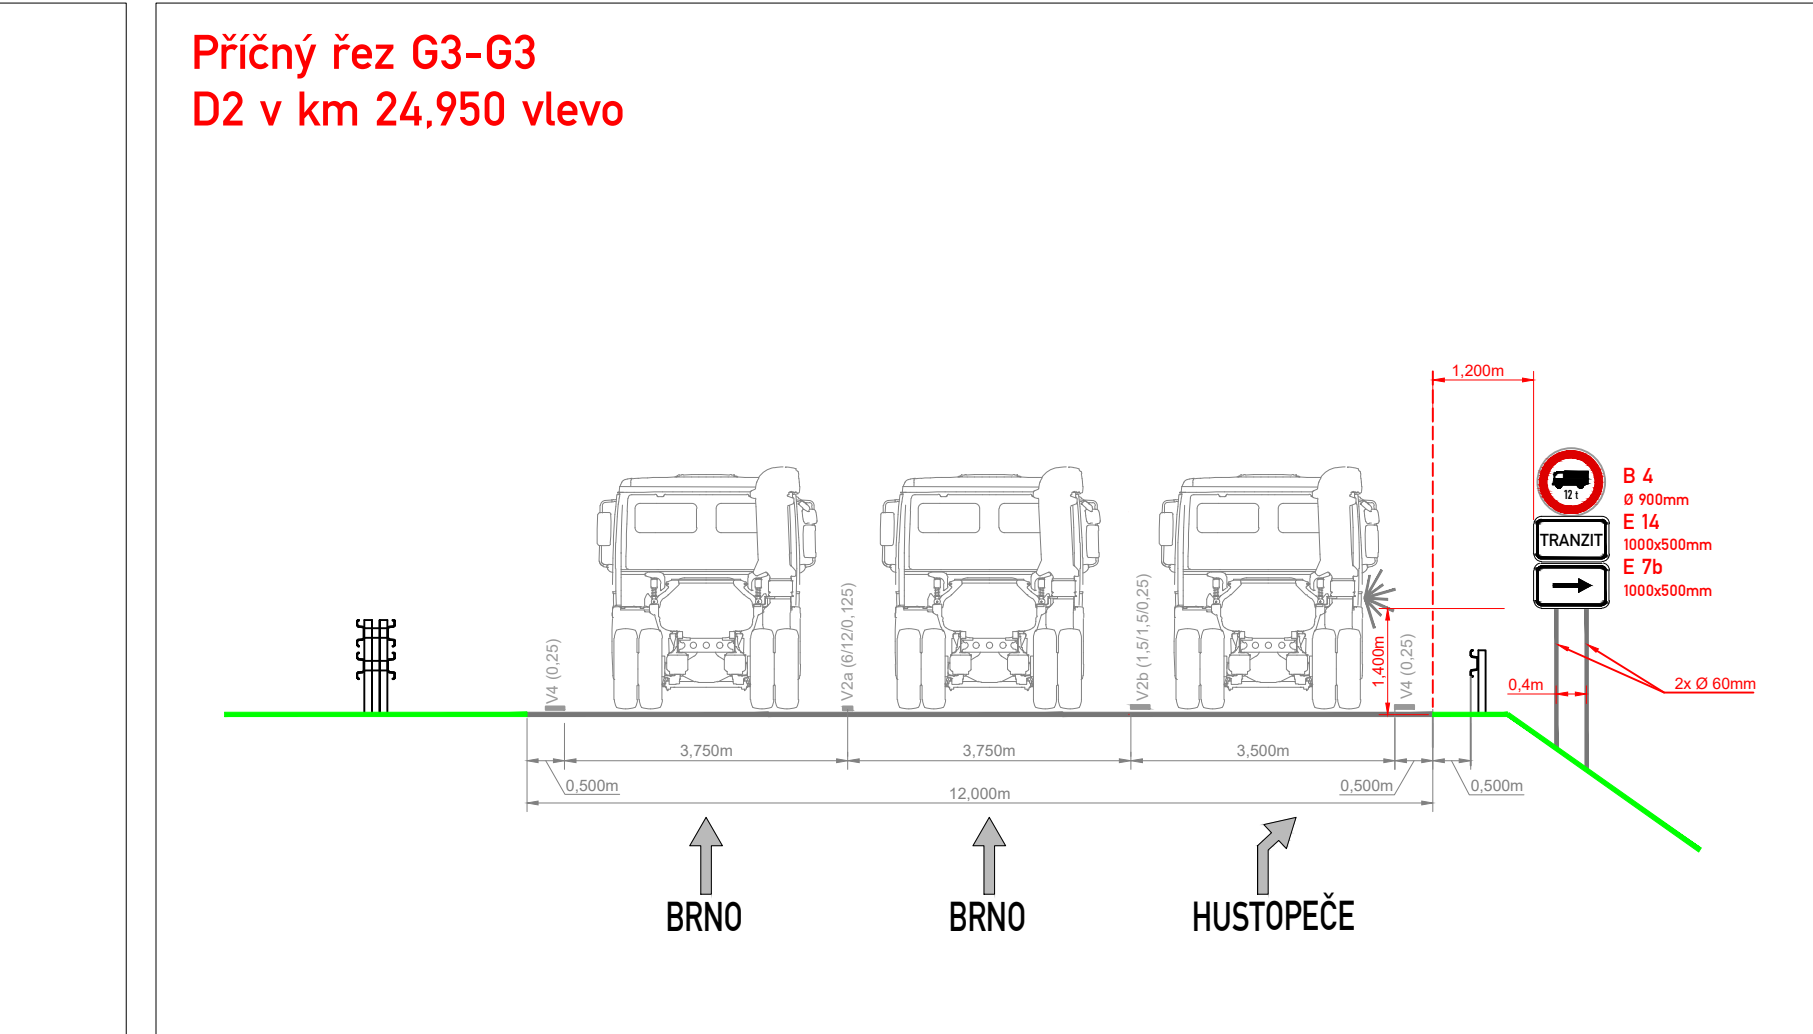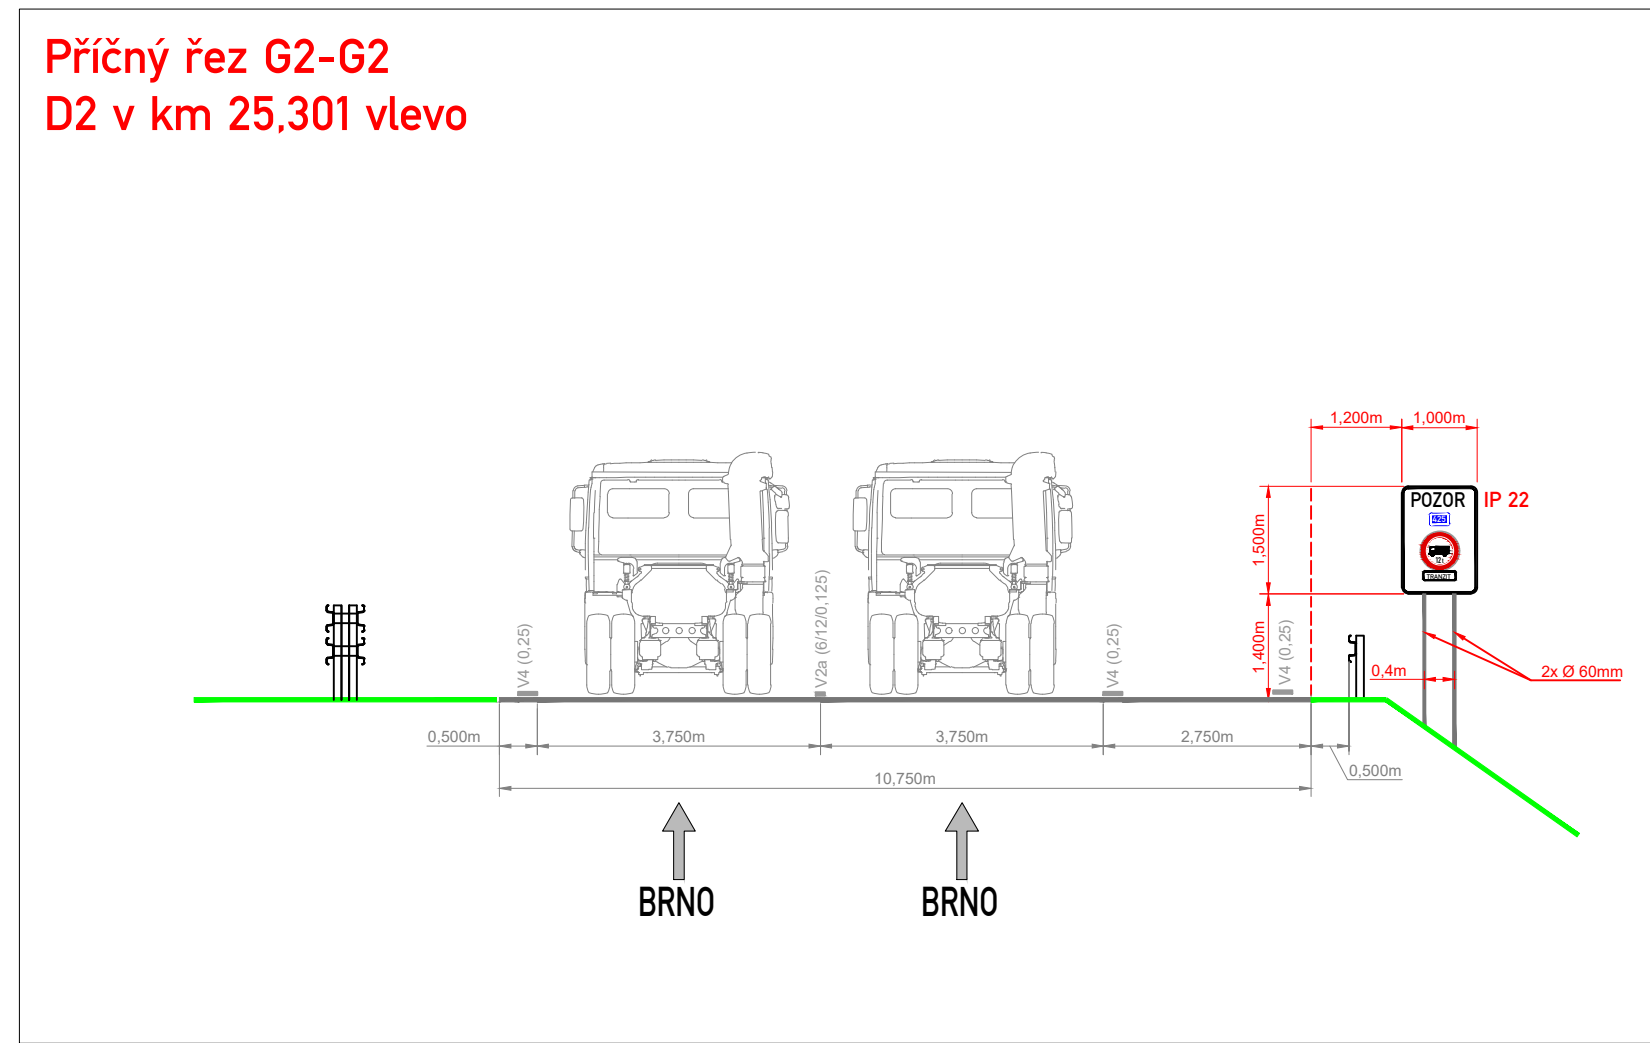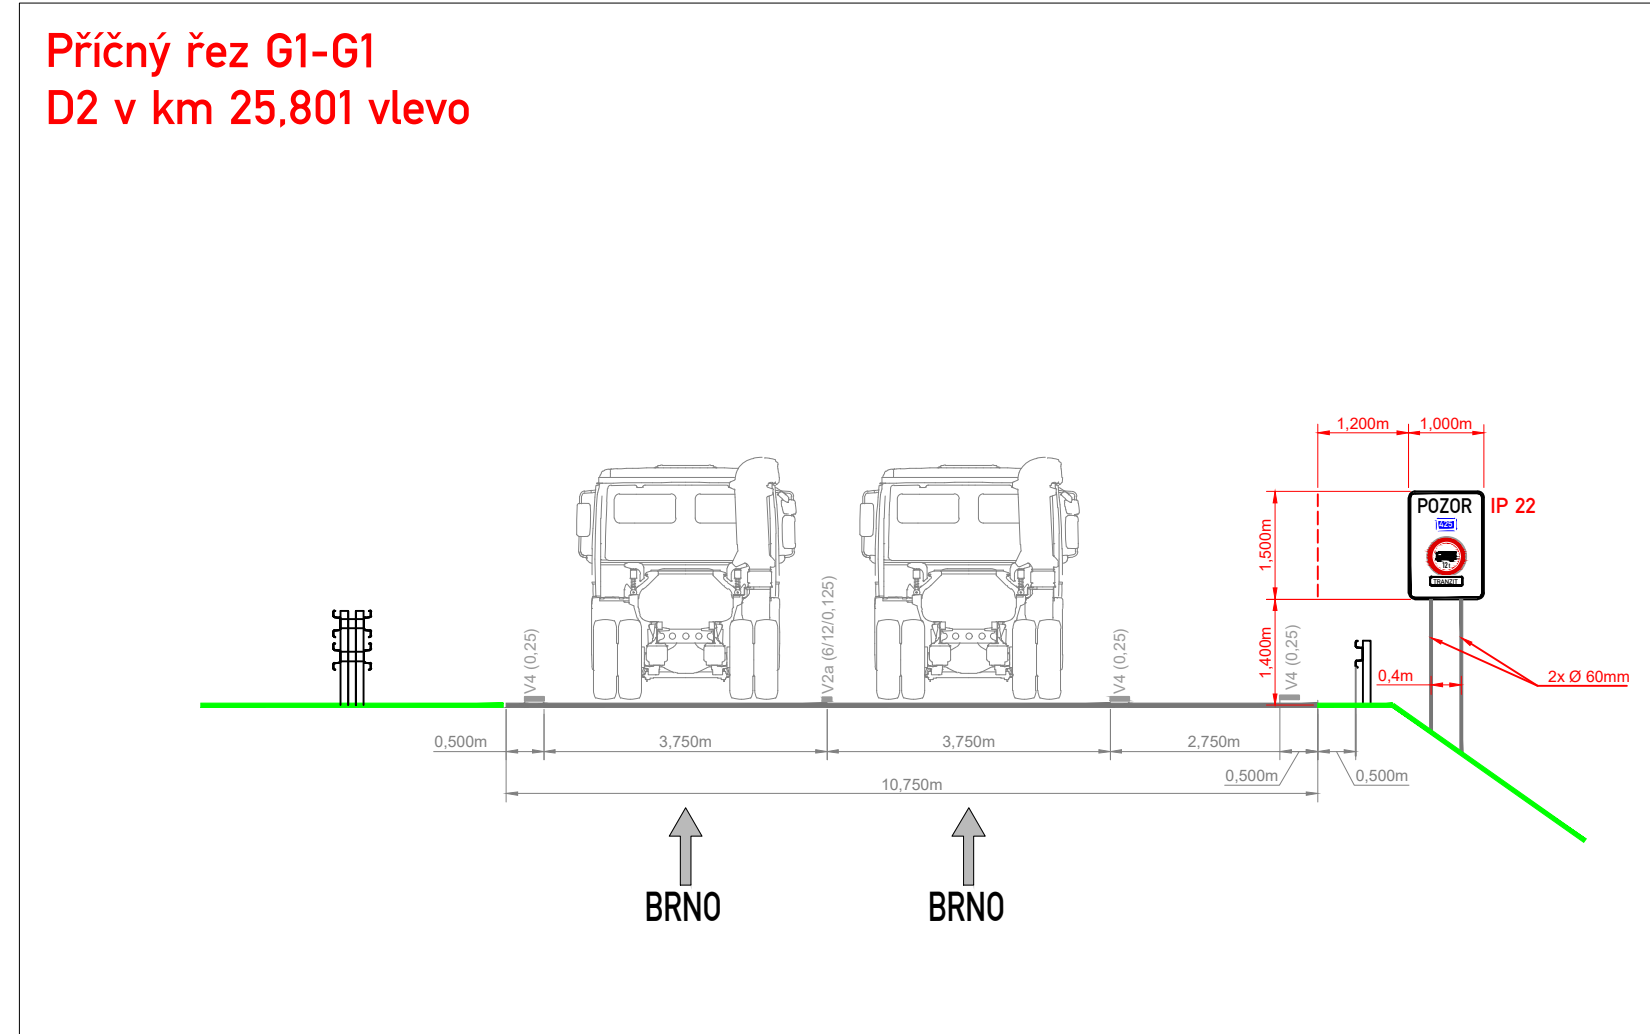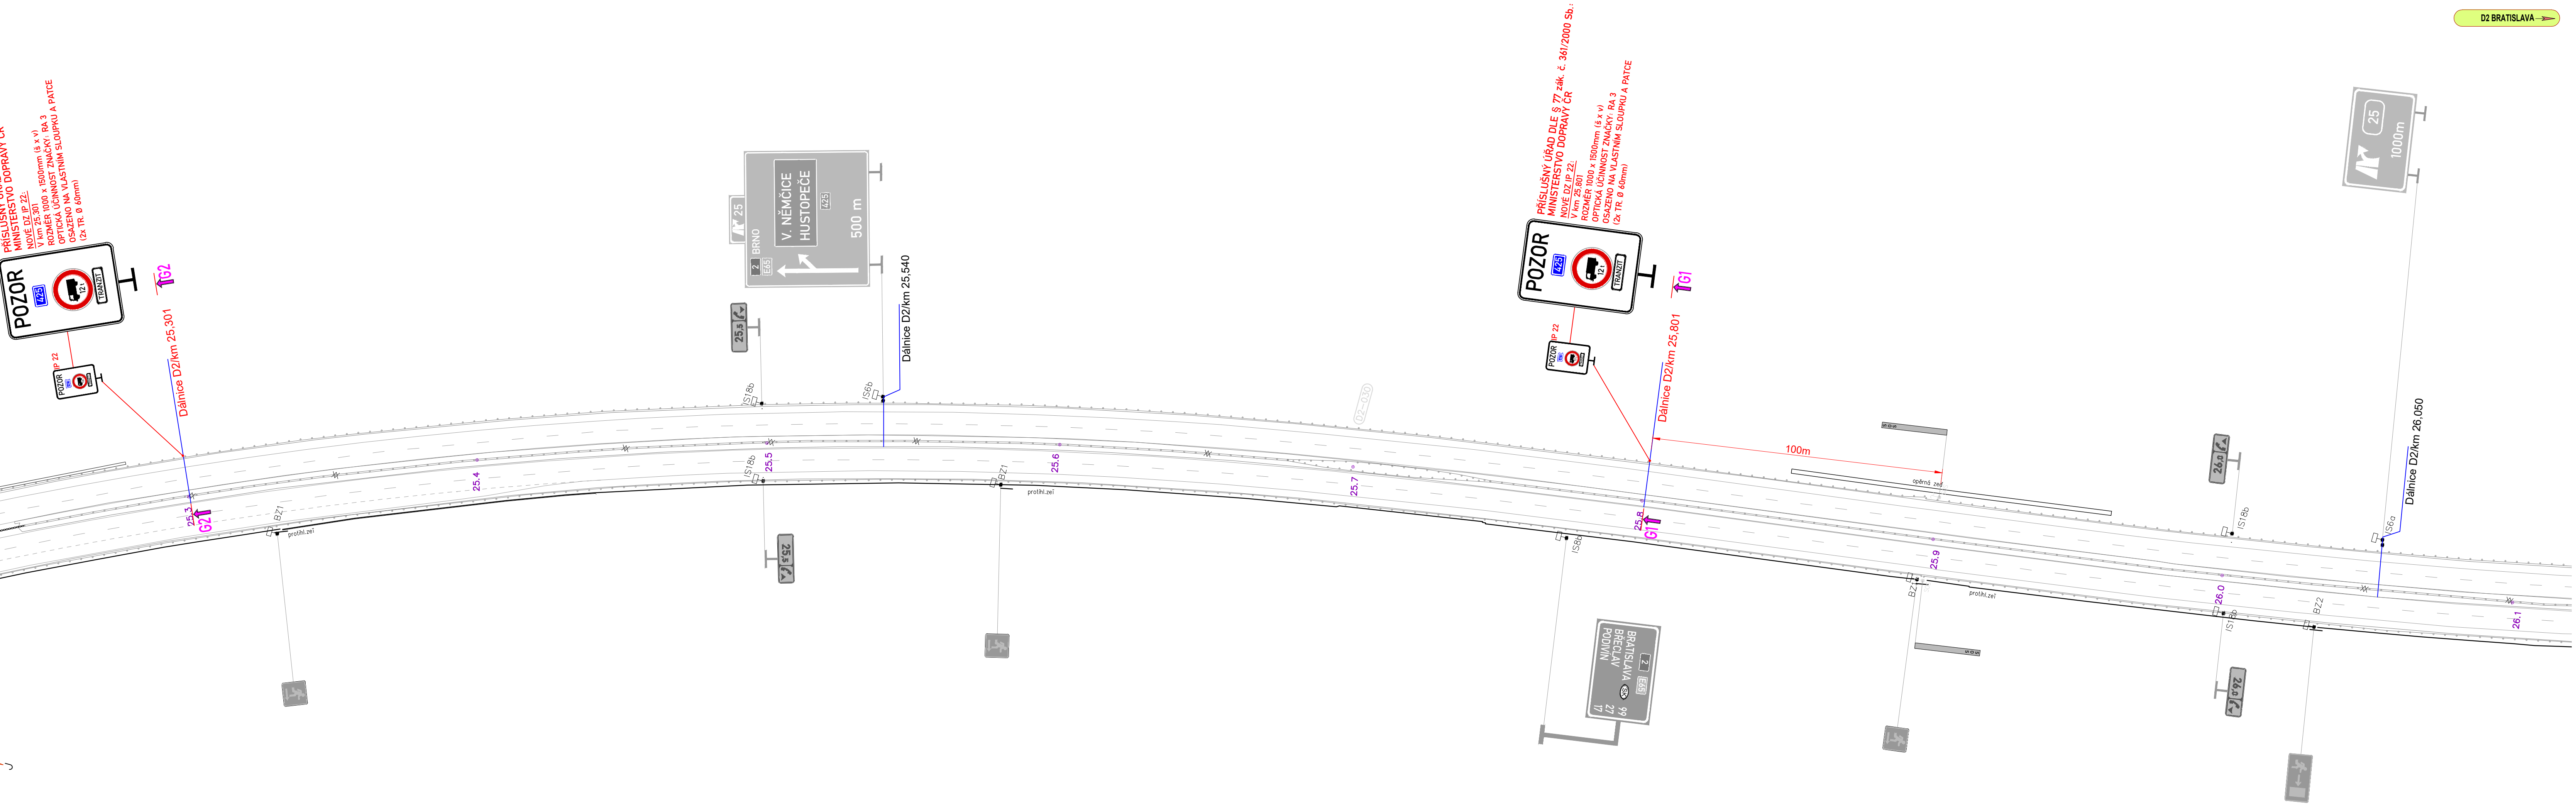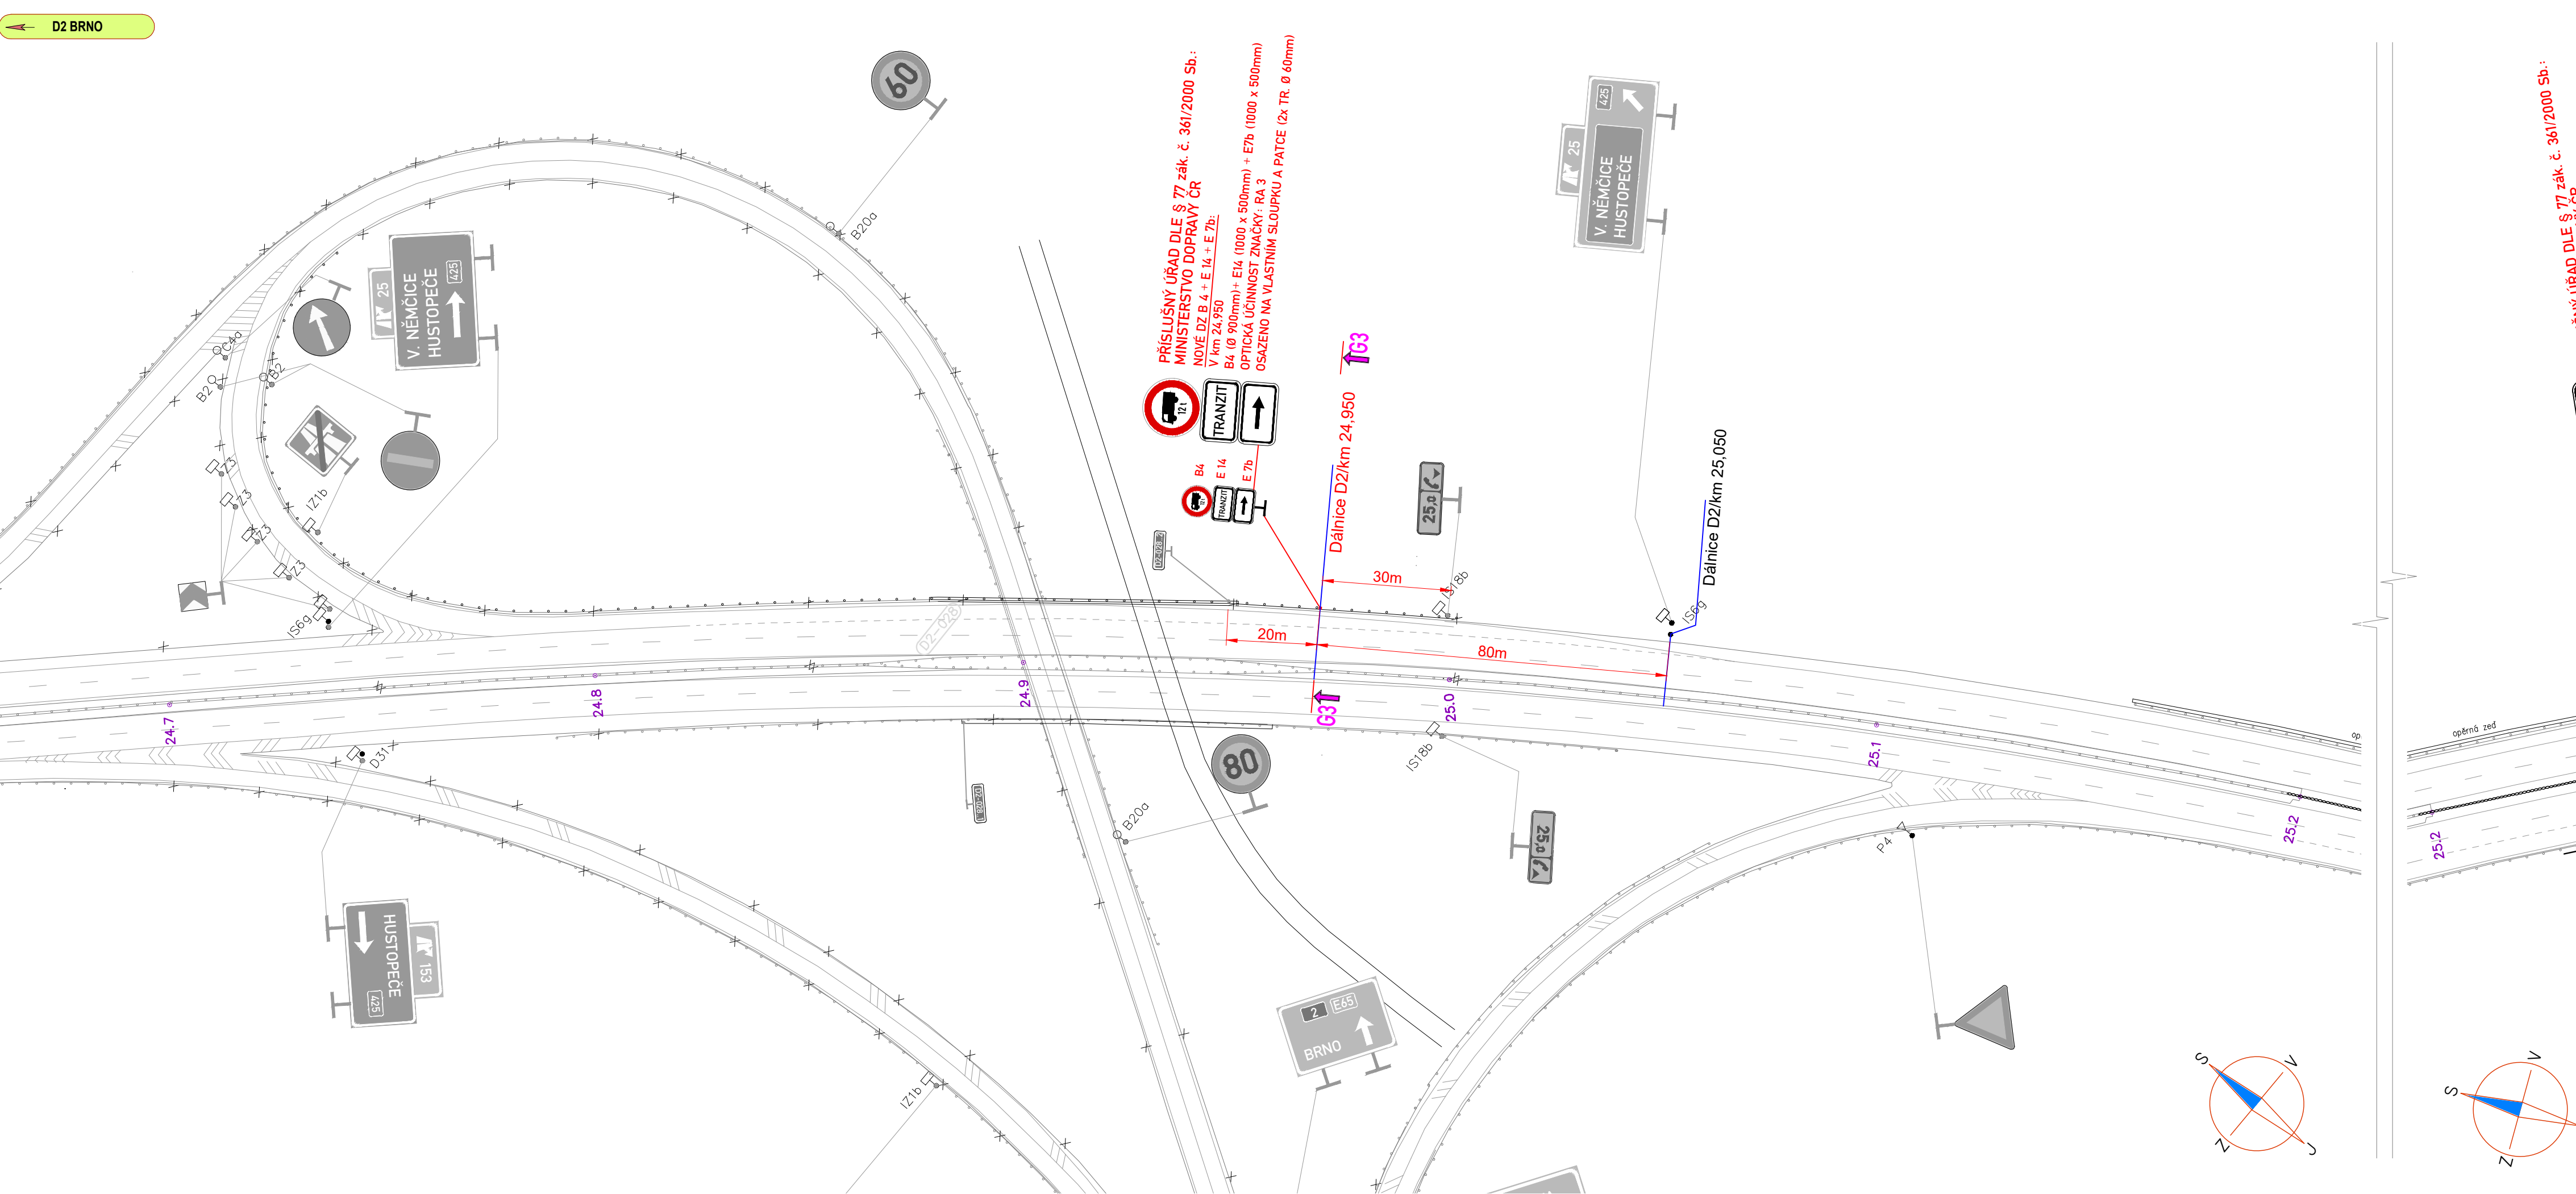

LEGENDA:

- NAVRHOVANÉ SVISLÉ DOPRAVNÍ ZNAČENÍ
- MÍSTNÍ ÚPRAVA SVISLÉHO DOPRAVNÍHO ZNAČENÍ
- MÍSTNÍ ÚPRAVA VODOROVNEHO DOPRAVNÍHO ZNAČENÍ

Souřadnicový systém S-JTSK, Výškový systém Bv			
ZNAKOM s.r.o. – ZENGROVA 2694/4, 615 00 BRNO, TEL. 725 015 243, ZNAKOM@ZNAKOM.CZ, (PRACOVNÍSTE: RYBNÍČEK 332/12, 602 00 BRNO)		Zhotovitel:	
Namýtl/opracovatel: Daniel JANCÍK	Zodpovědný projektant: Daniel JANCÍK	Redaktor: Ing. Petr OŠMERA	
podpis:	podpis:	podpis:	
Technická kontrola: Daniel JANCÍK	Hlavní inženýr projektu: Petr OŠMERA		
podpis:	podpis:		
Kraj: JIHOŘAVSKÝ	Čís. zakázky: 20Z00515		
Okres: BRNO – VENKOV, BŘECLAV	Čís. revize: 04		
Objednatel: JIHOŘAVSKÝ KRAJ, IČO: 70888337	Datum: 02/2024		
Akce: SILNICE II/602 VYLOUČENÍ TRANZITNÍ NÁKLADNÍ DOPRAVY NAD 12t - ZDURAZNĚNÍ STÁVAJÍCÍ ÚPRAVY PROVOZU	Formát: 297x2180		
Objekt: MÍSTNÍ ÚPRAVA PROVOZU	Měřítko: 1:1000		
Příloha: ZMĚNA MÍSTNÍ ÚPRAVY DZ SITUACE - D2 MUK HUSTOPEČE (EXIT 25)	Stupeň: RDS		
	Čís. přílohy: 1.8		