

 



Příloha k č. j. MD-59427/2025-940/5 ze dne 13. 10. 2025, část 3

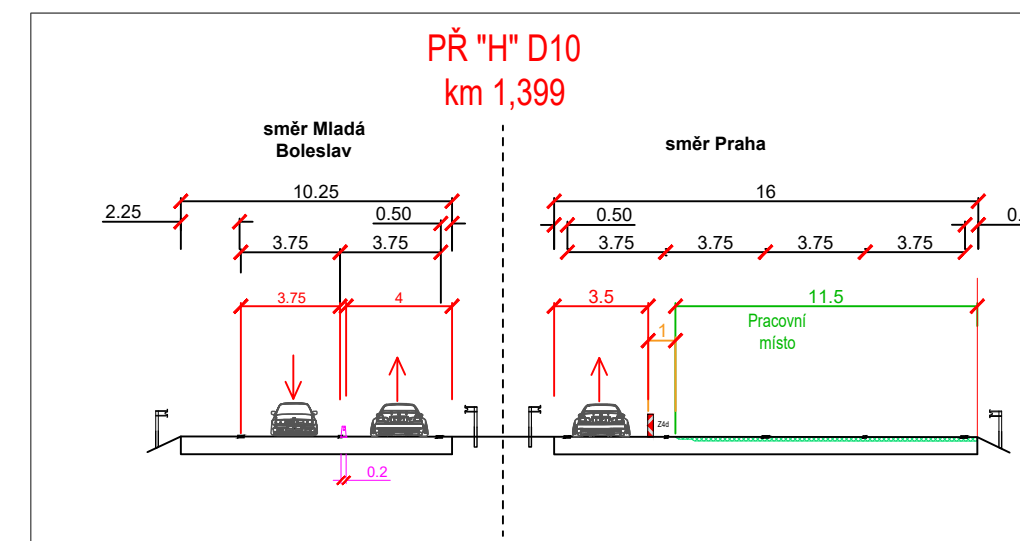


D10 - SITUACE DIO - 2 - km -0,100 - 0,800

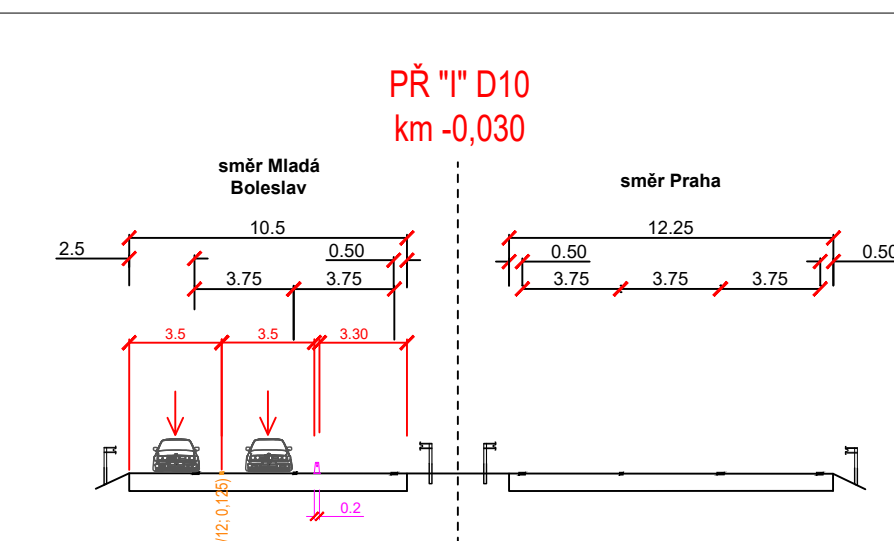

D10 - SITUACE DIO - 3a - km 0,800 - 2,85

 






D10 - SITUACE DIO - 3b - km 0,800 - 2,850

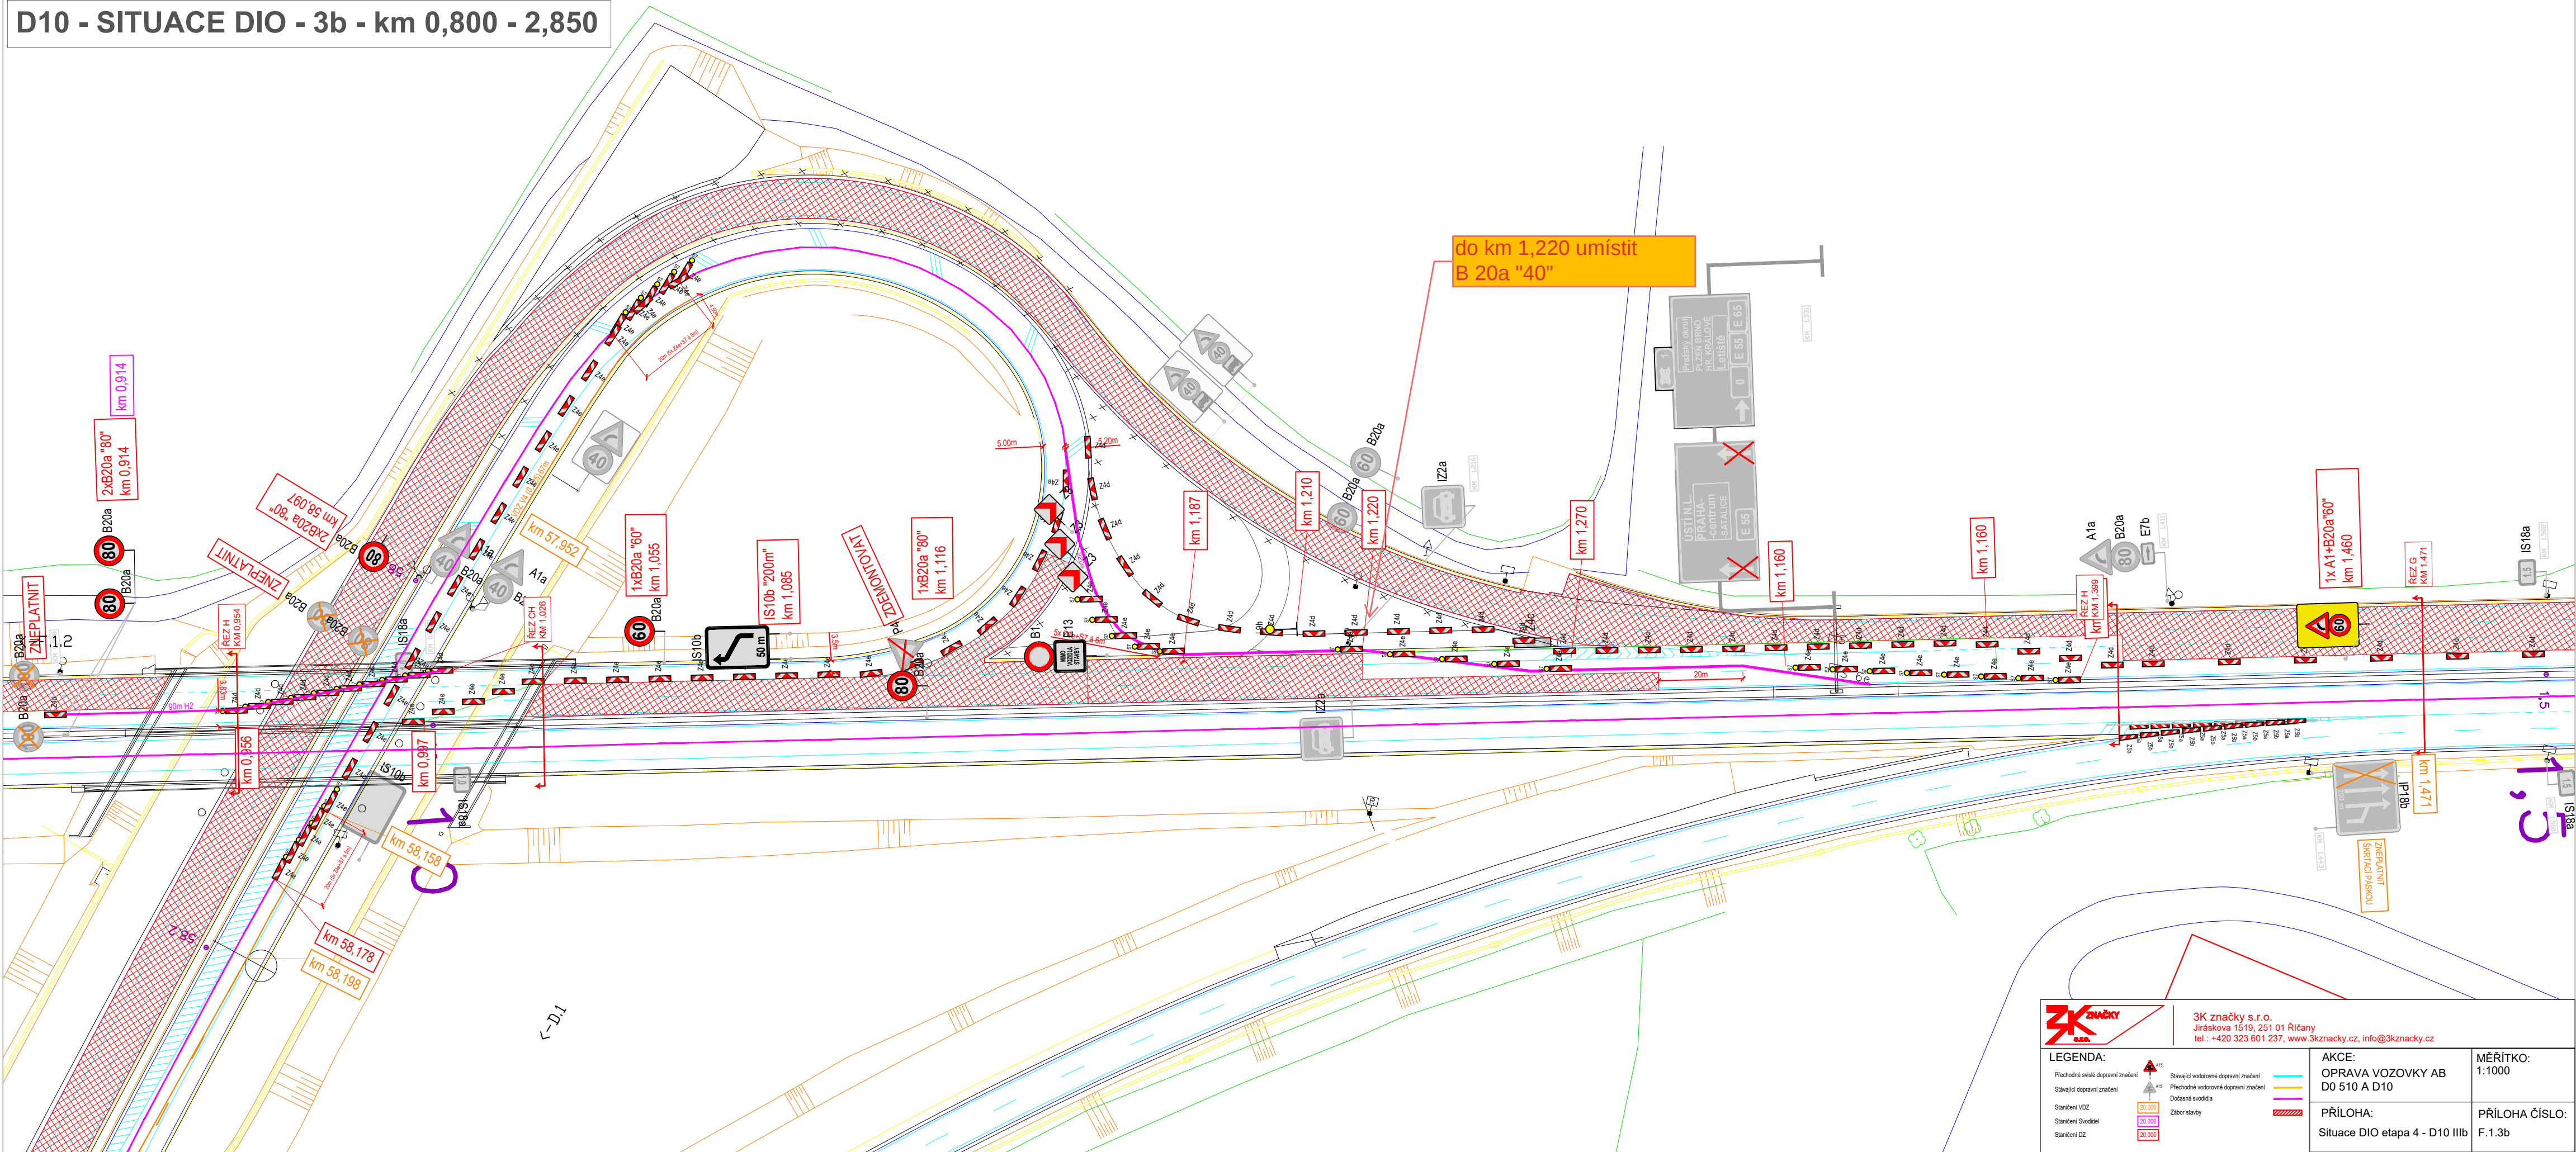




3K značky s.r.o.
Jiráskova 1519, 251 01 Říčany
tel.: +420 323 601 237, www.3kznačky.cz, info@3kznačky.cz

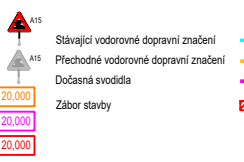
LEGENDA: Přechodné světelné dopravní značení Stávající dopravní značení Stavění VZ Stavění Svodidel Stavění DZ	 Stávající vodorovné dopravní značení Přechodné vodorovné dopravní značení Dočasná svodidla Zábor stavby	AKCE: OPRAVA VOZOVKY AB D0 510 A D10 PŘÍLOHA: Situace DIO etapa 4 - D10 IIIB	MĚŘITKO: 1:1000 PŘÍLOHA ČÍSLO: F.1.3b
--	---	--	--

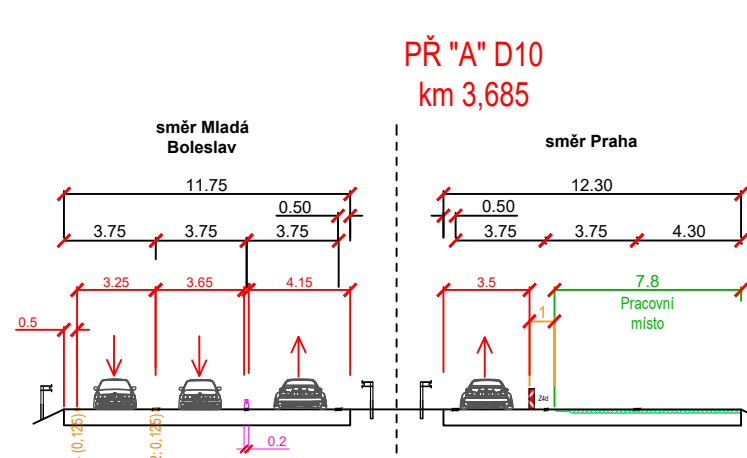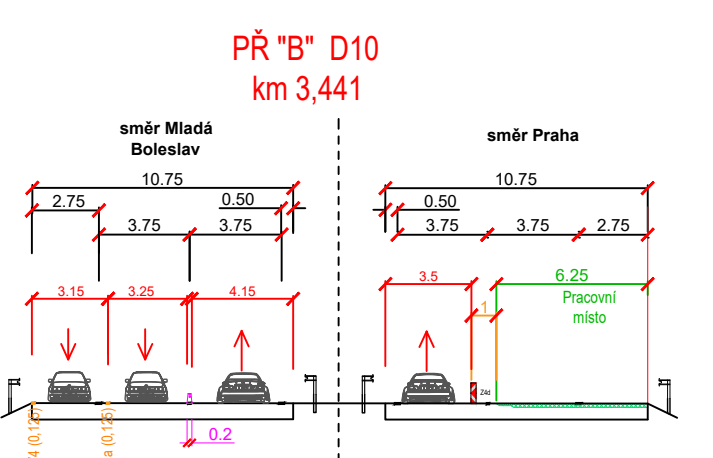
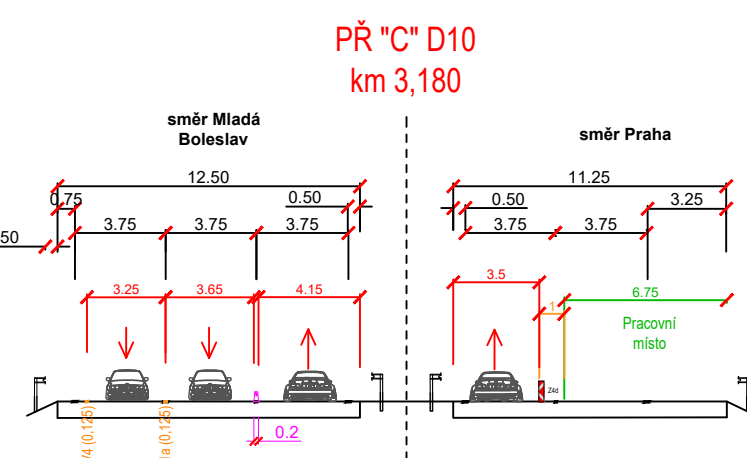
 


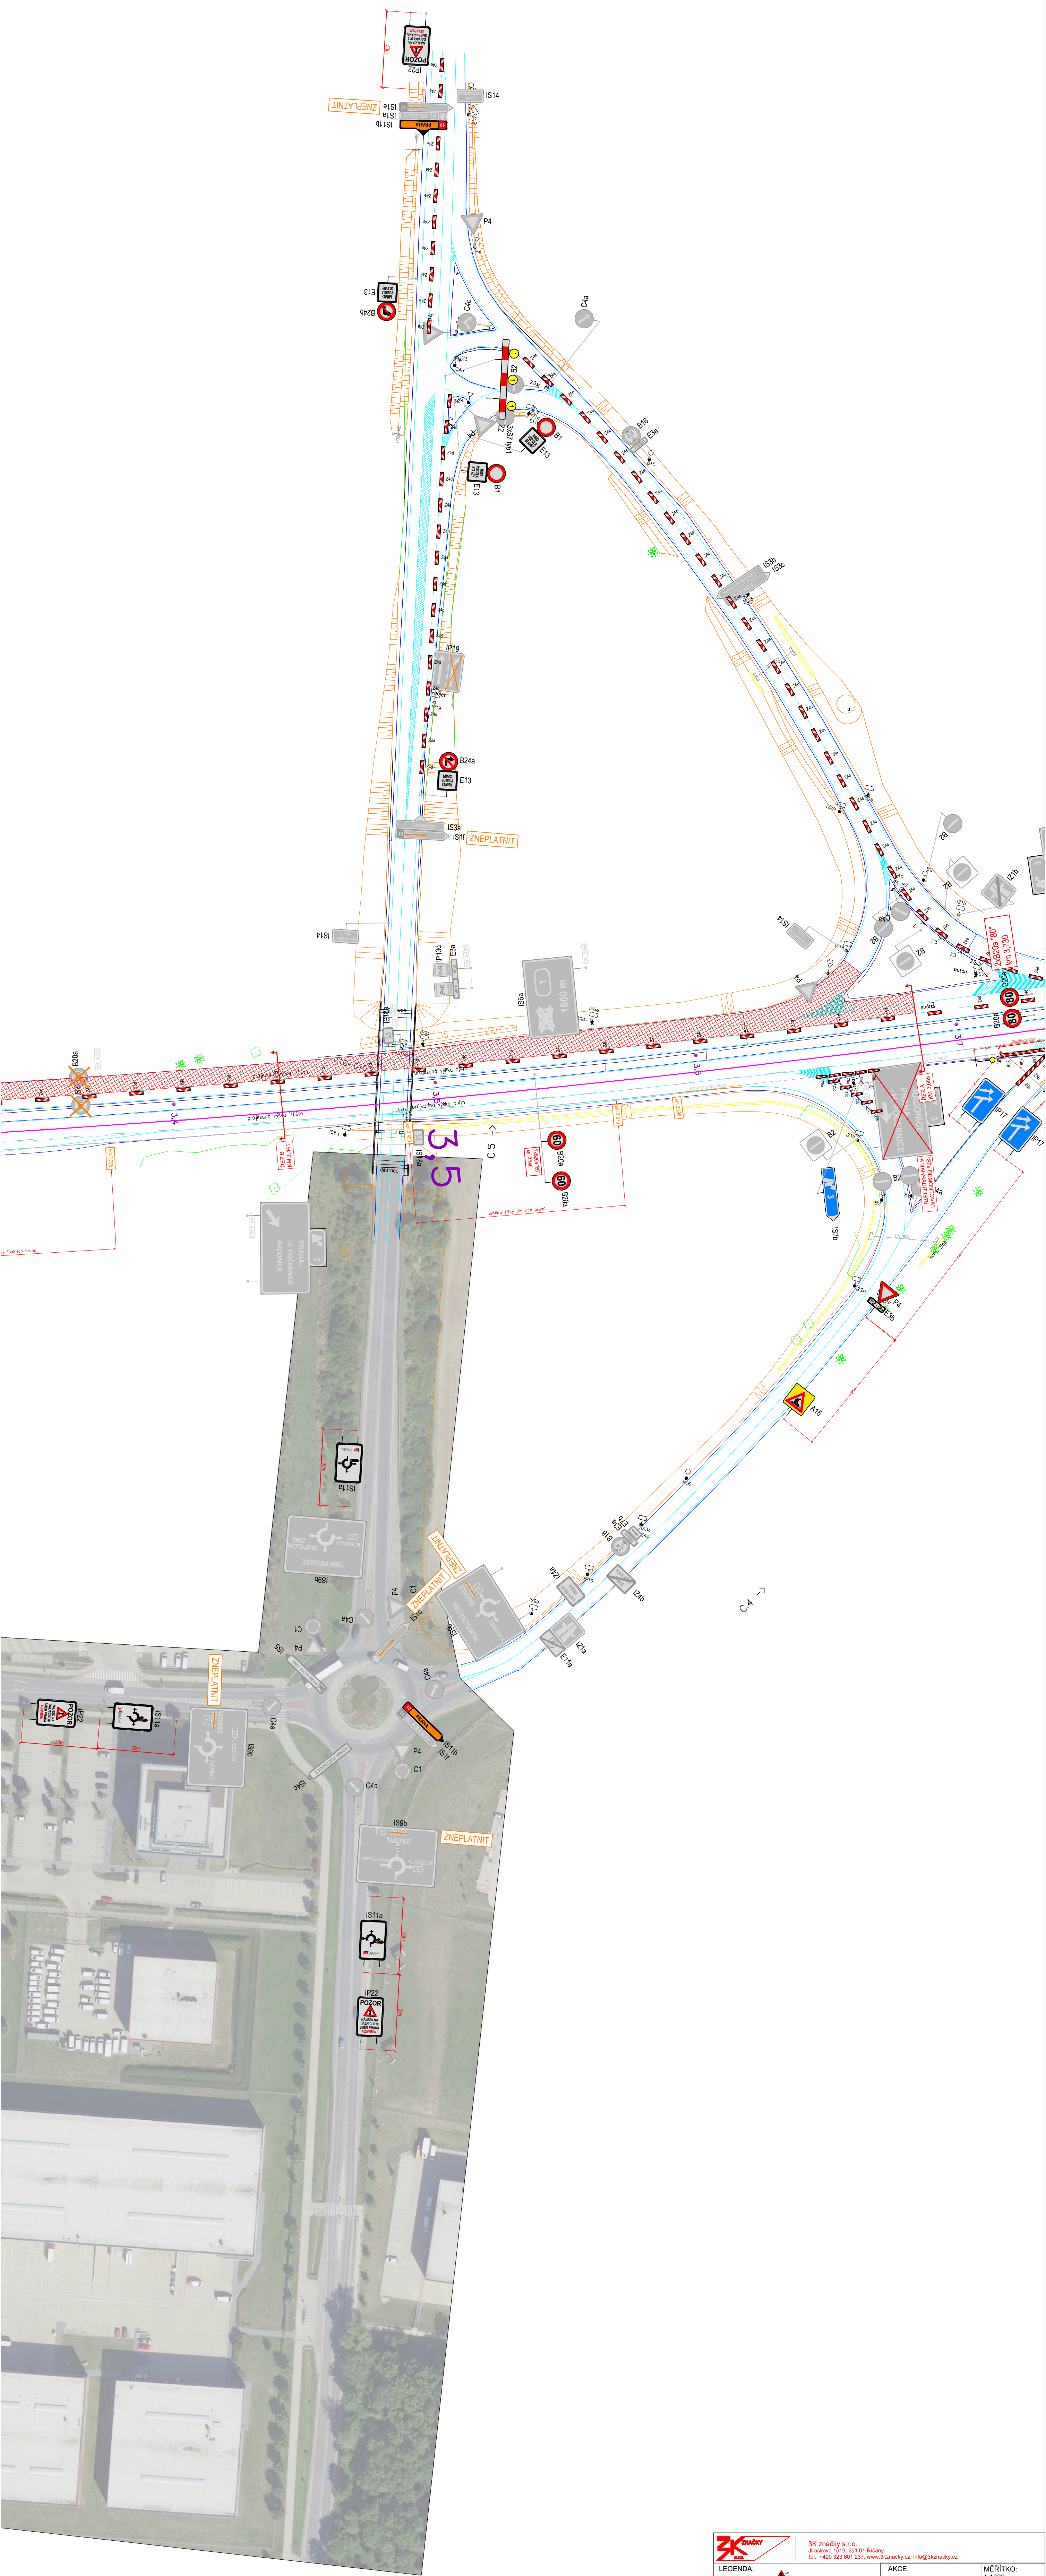

LEGENDA: Plachetka svislého dopravního značení Stavující dopravní značení Stavující VZC Stavující Doplněk Stavující DZ		AKCE: OPRAVA VOZOVKY AB DO S10 A D10 PRÍLOHA: Situace DIO etapa 4 - D10 VI		MÉRITKO: 1:1000 PRÍLOHA ČÍSLO: F.1.6
Plachetka svislého dopravního značení Stavující dopravní značení Stavující VZC Stavující Doplněk Stavující DZ		Plachetka svislého dopravního značení 


D10 - SITUACE DIO - 7 - MÚK 10

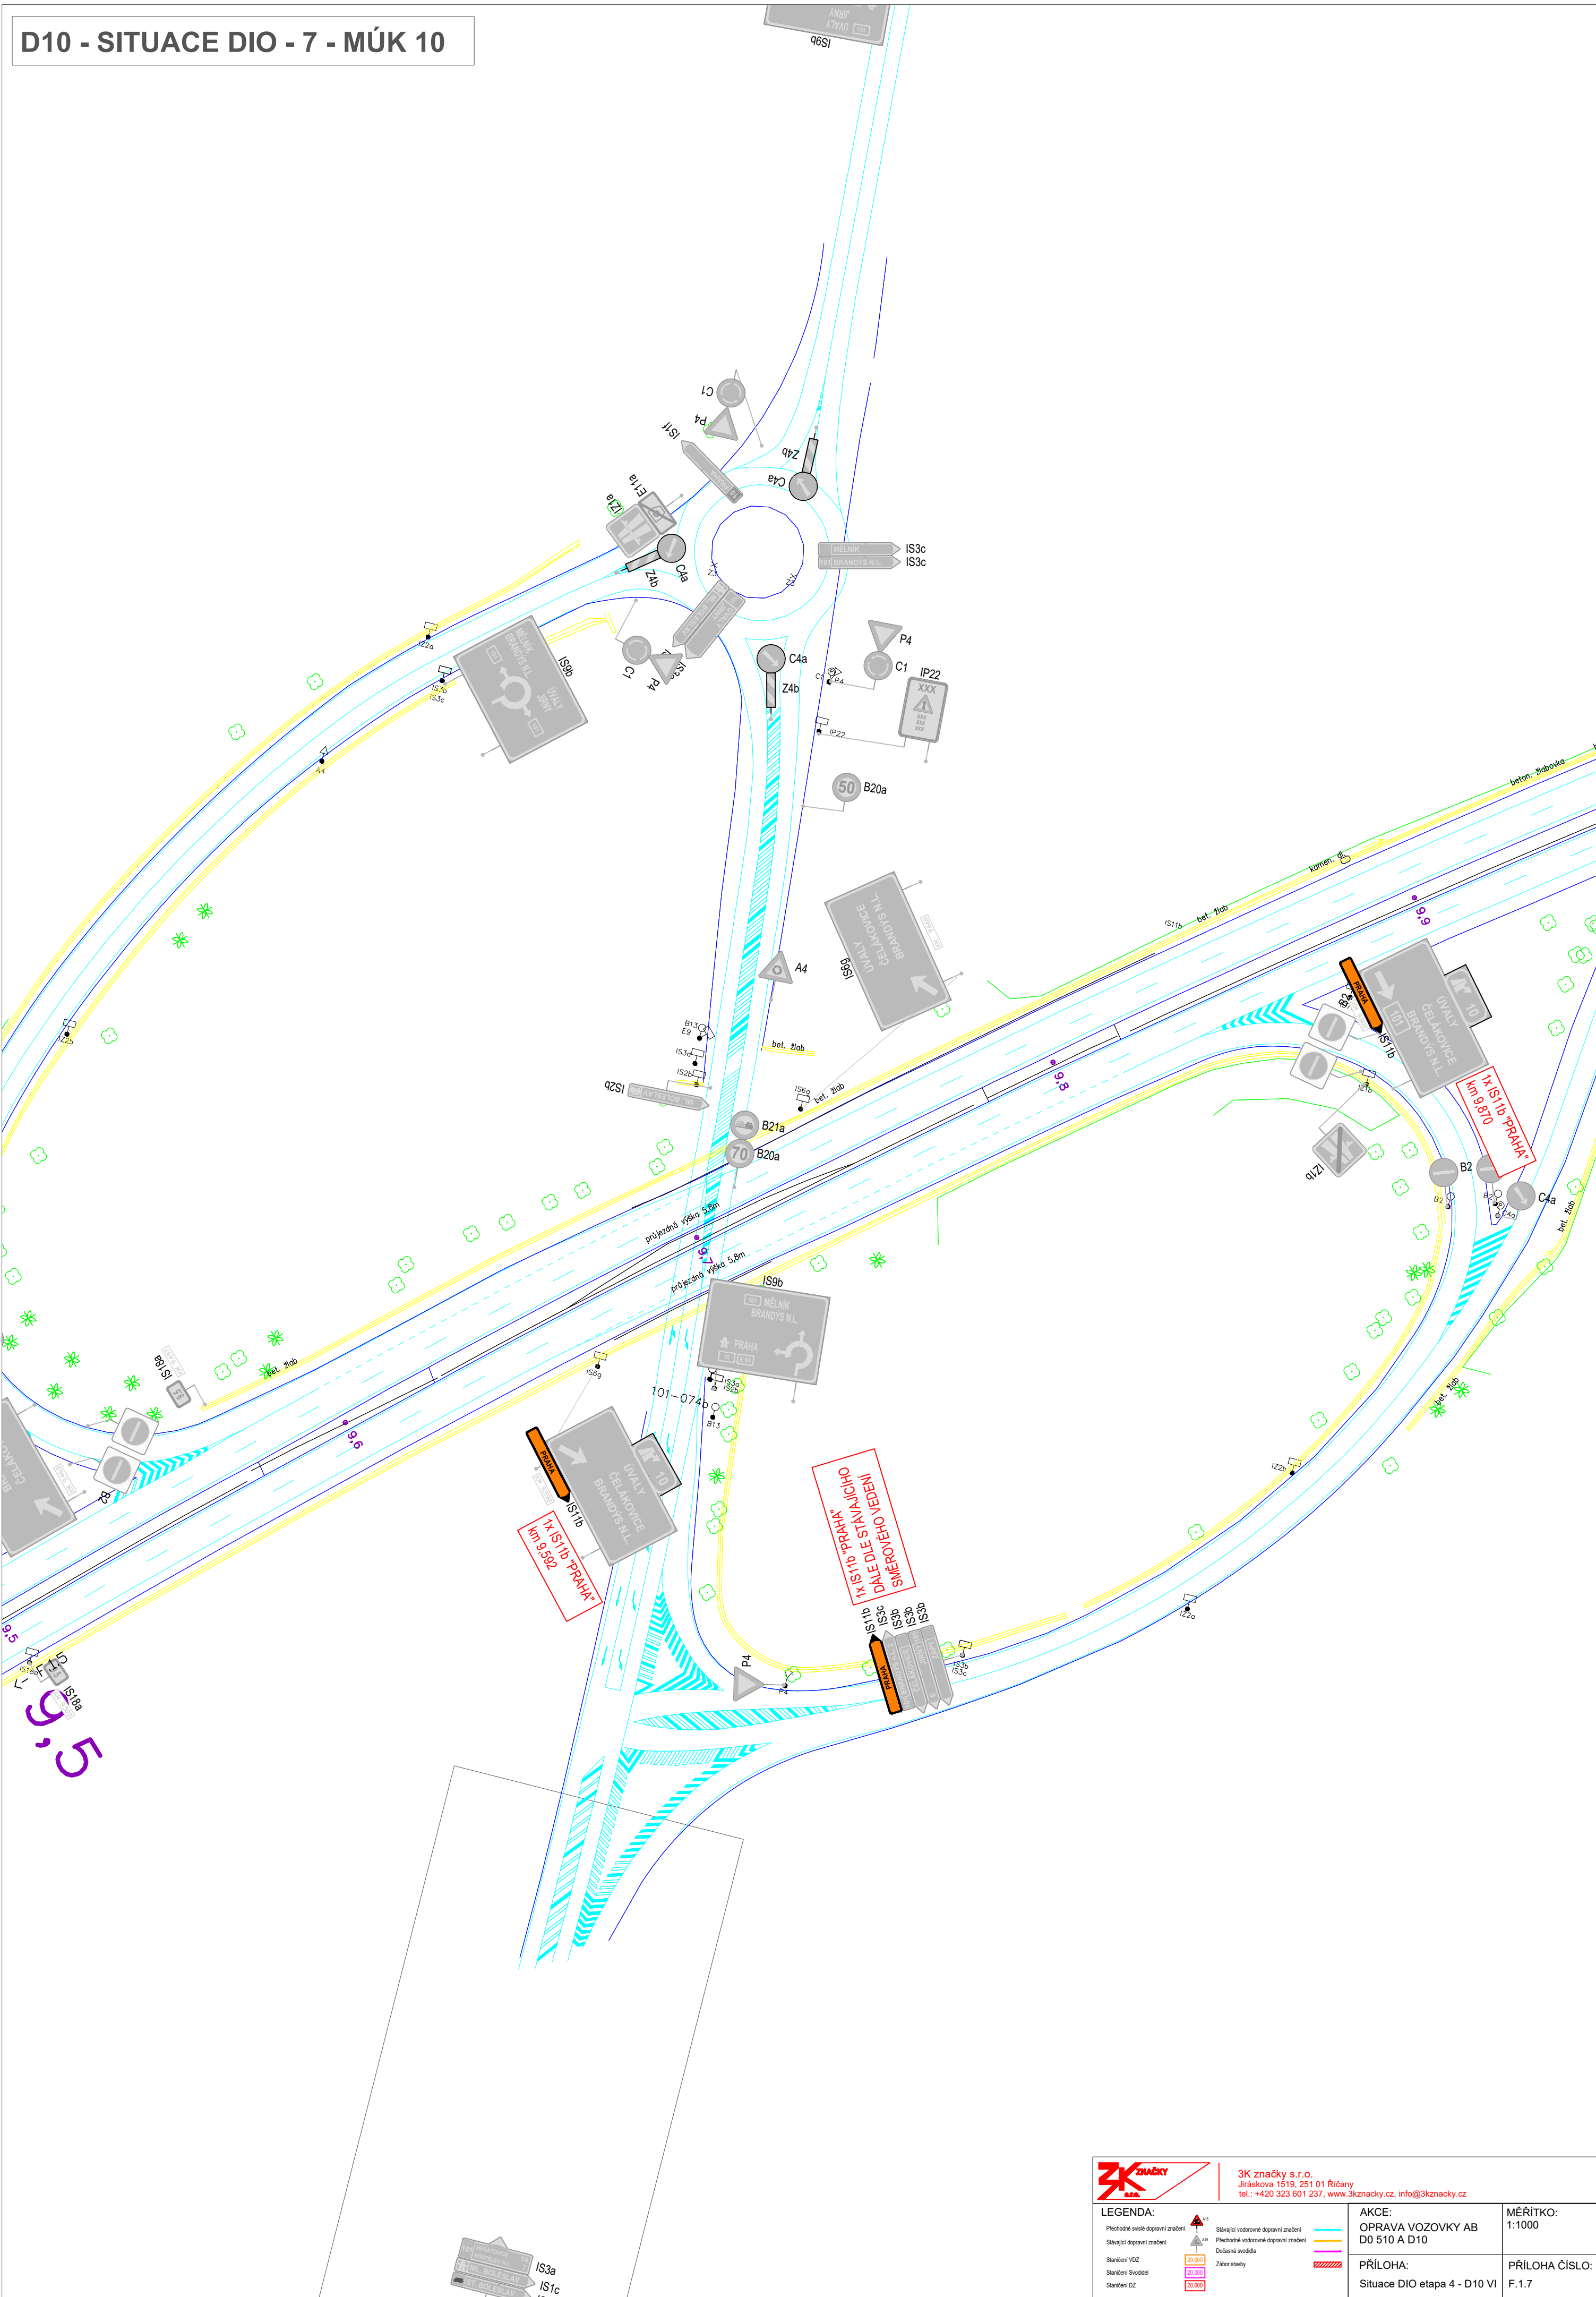

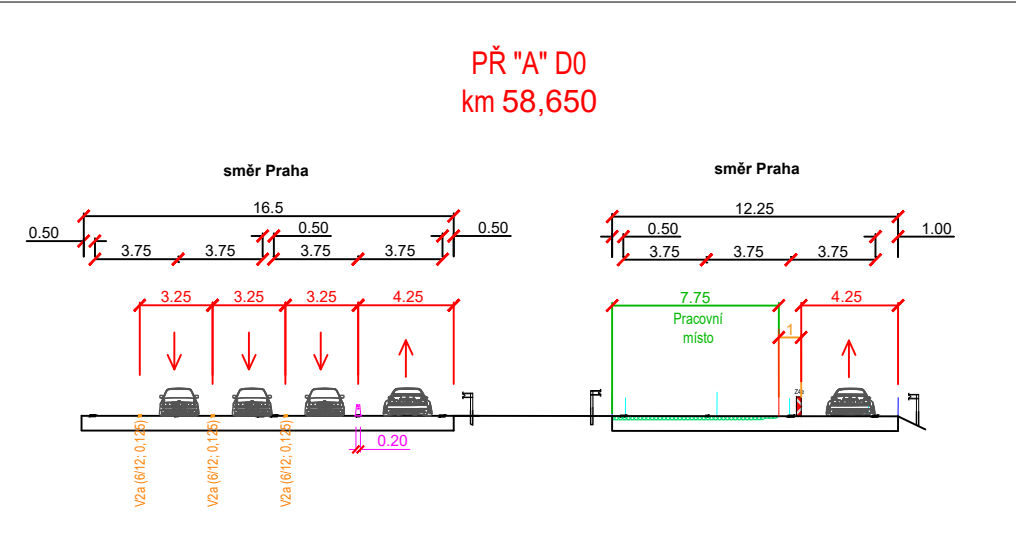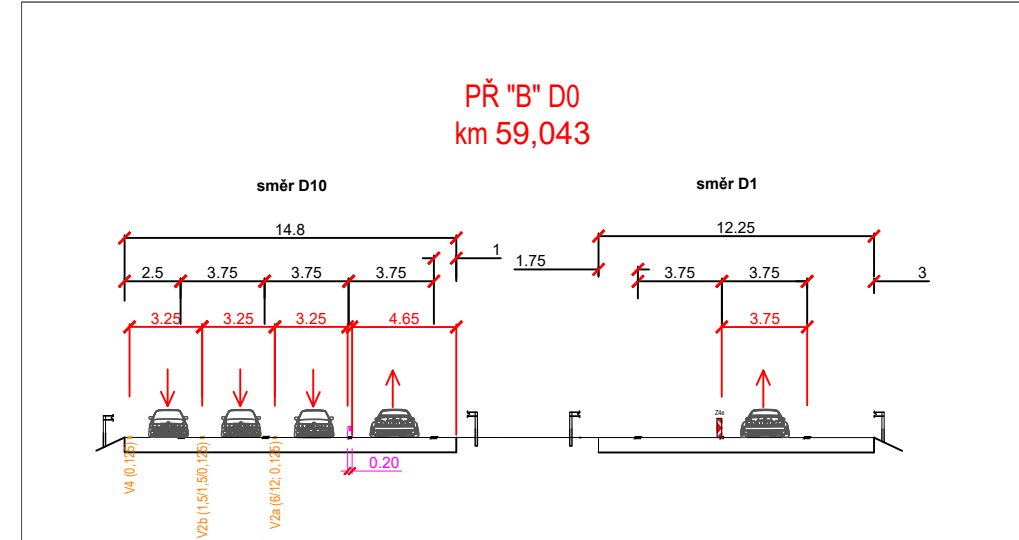 


D0 - SITUACE DIO - 2/2

D0 - SITUACE DIO - 2/1

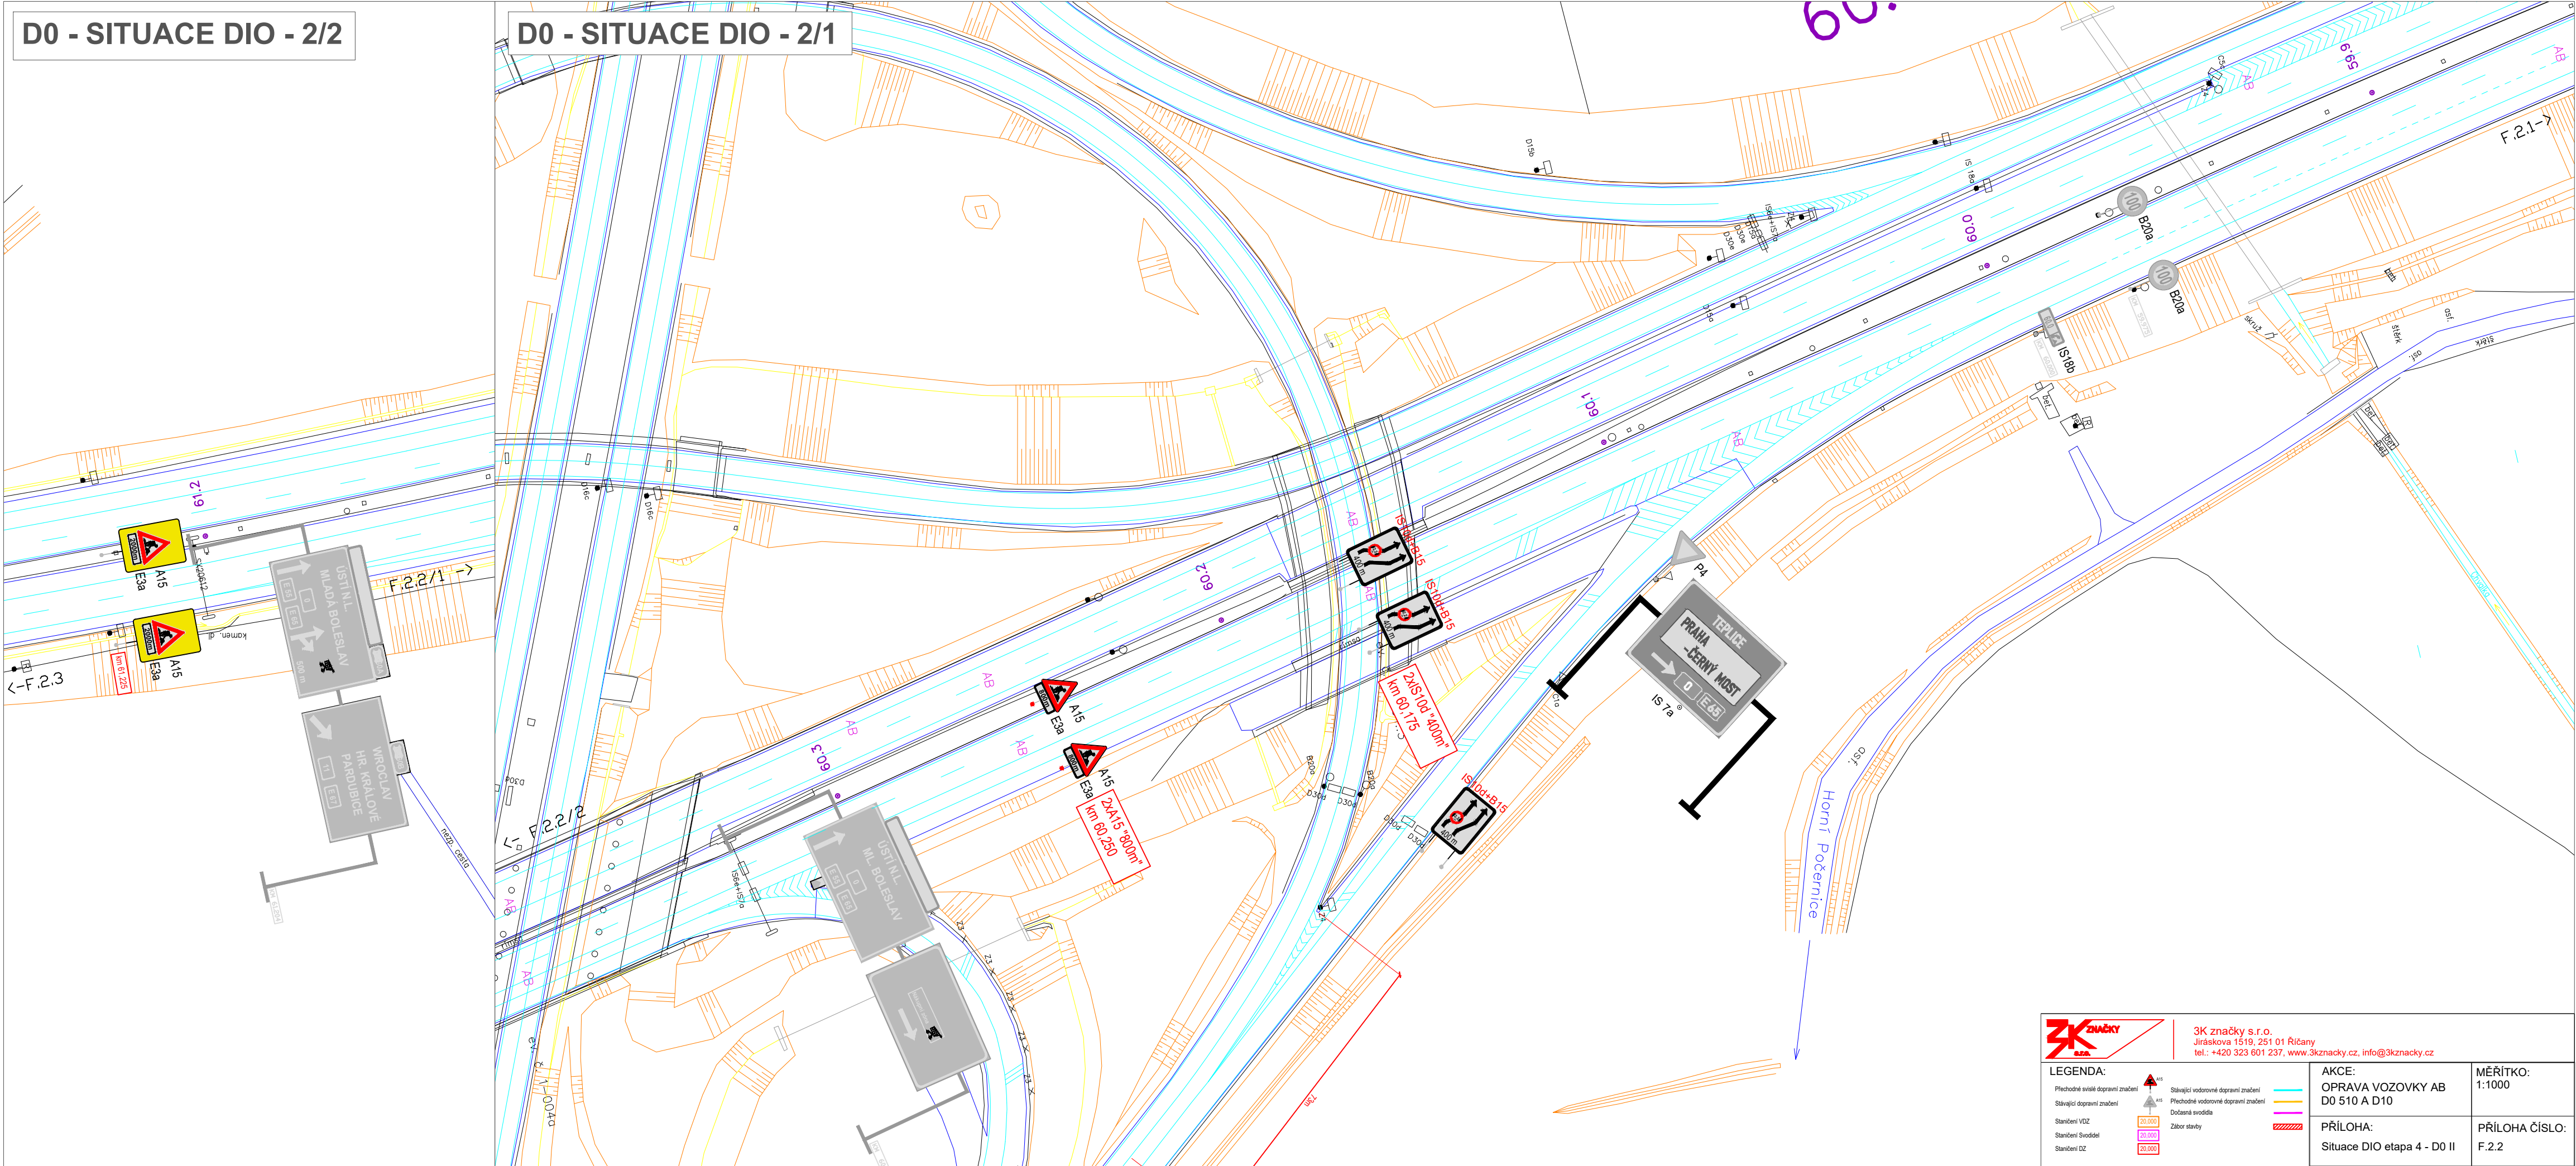

3K ZNAČKY 3K značky s.r.o. Jiráskova 1519, 251 01 Říčany tel.: +420 323 601 237, www.3kznacky.cz, info@3kznacky.cz		AKCE: OPRAVA VOZOVKY AB D0 510 A D10		MĚŘÍTKO: 1:1000
LEGENDA: Přechodné svislé dopravní značení Stávající dopravní značení Stančení V02 Stančení Svodidel Stančení DZ		Stávající vodorovné dopravní značení Přechodné vodorovné dopravní značení Dotčená svodidla Zábor stavby		PŘÍLOHA: Situace DIO etapa 4 - D0 II
				PŘÍLOHA ČÍSLO: F.2.2


D0 - SITUACE DIO - 3

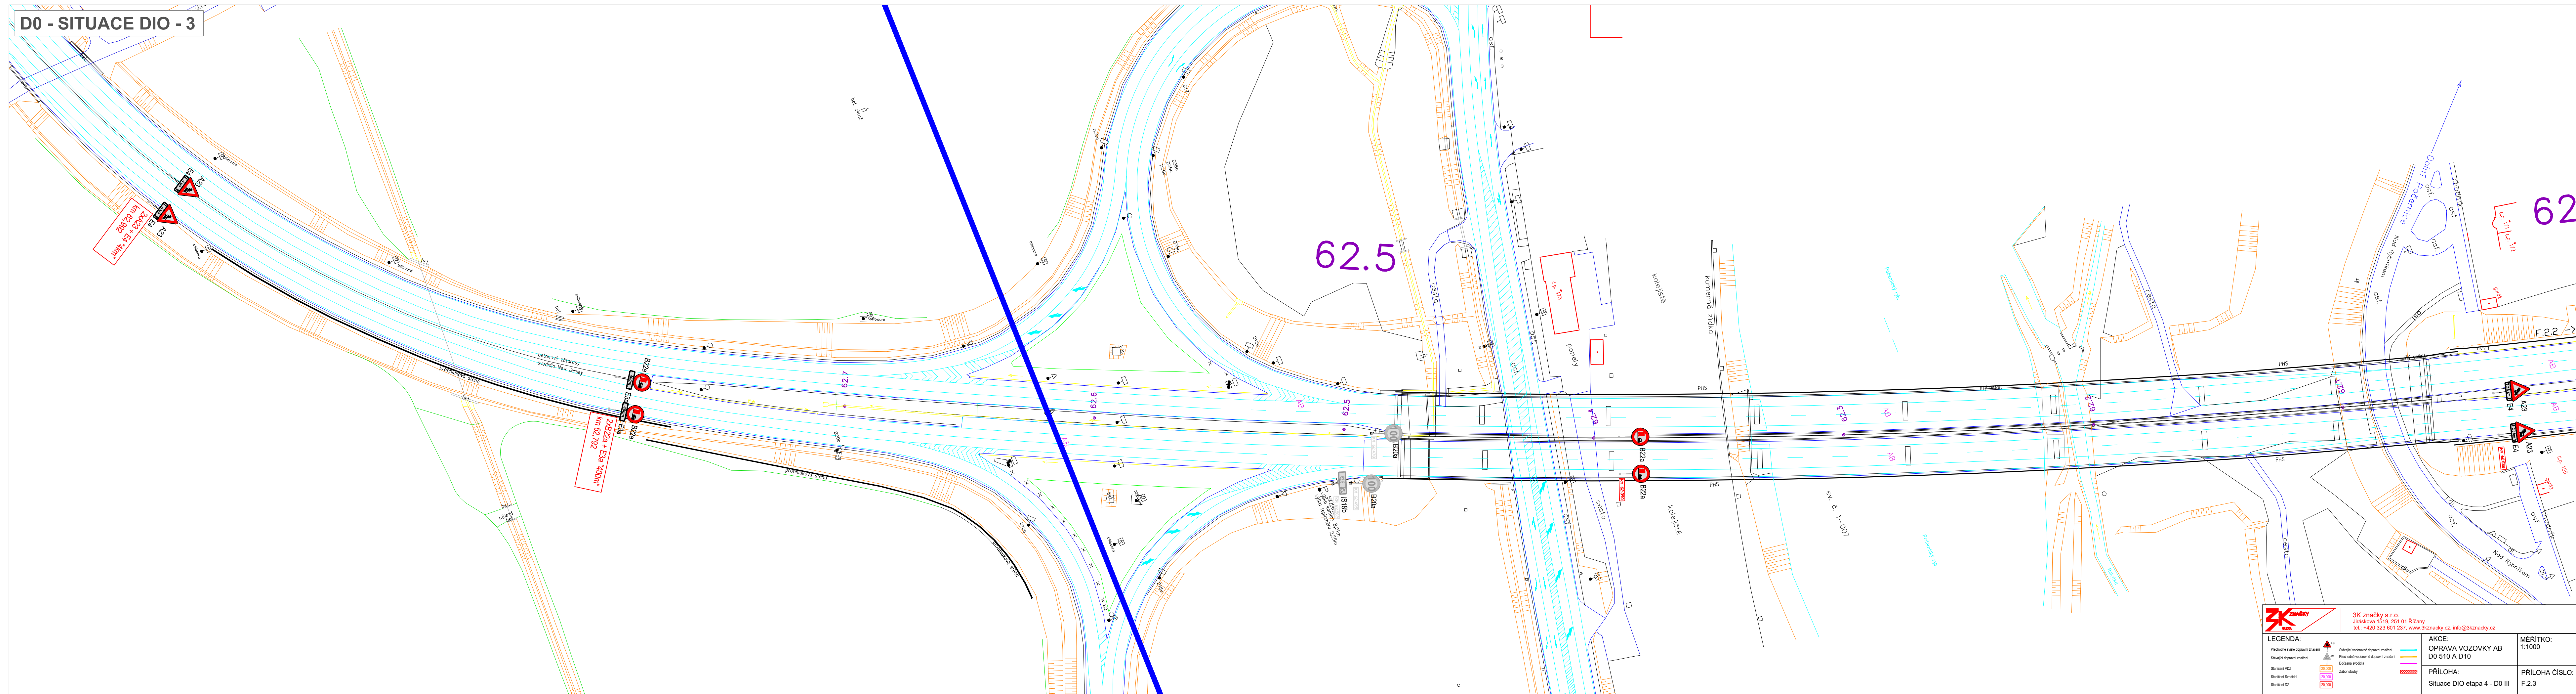

62

	3K značky s.r.o. Jiráskova 1519, 251 01 Říčany tel.: +420 323 601 237, www.3kznačky.cz, info@3kznačky.cz	AKCE: OPRAVA VOZOVKY AB D0 510 A D10
LEGENDA: Přechodná vlnková dopravní značení Stávající dopravní značení Přechodná vlnková dopravní značení Dodávka zboží Zábory stavby	       	

D11 - SITUAȚIE DIO - 1

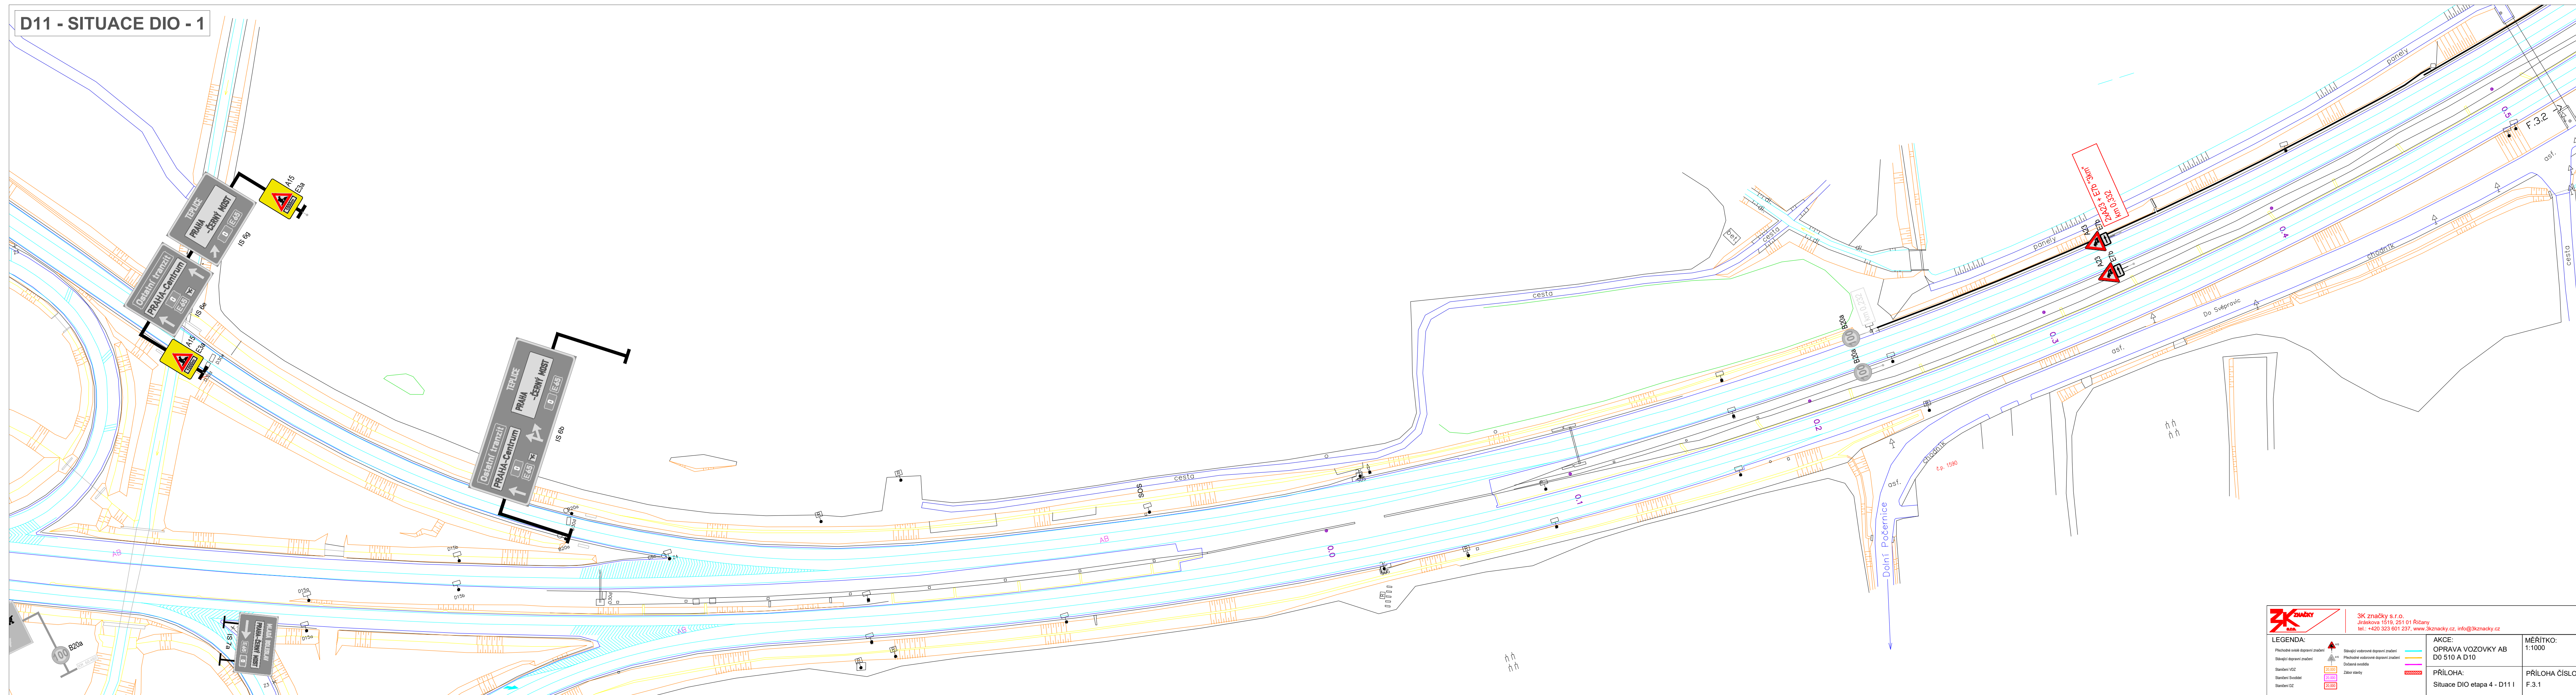

3K značky s.r.o.
Jiráskova 1519, 251 01 Říčany
tel.: +420 323 601 237, www.3kznacky.cz, info@3kznacky.cz

LEGENDA:

Přechodné svlék dopravní značení	
Stávající dopravní značení	
Stanovení VDZ	20,00
Stanovení Svodidel	20,00
Stanovení DZ	20,00

živající vodorovně dopravní značení
jednodílné vodorovně dopravní značení
časné svodidla
bor stavby

AKCE:
OPRAVA VOZOVKY A
D0 510 A D10

PŘÍLOHA:
Situace DIO etapa 4 - D

MĚŘÍTKO	1:1000
---------	--------

PŘÍLOHA ČÍSLO:
F.3.1

D11 - SITUACE DIO - 2



	3K značky s.r.o. Jiráskova 151/201, 251 01 Říčany tel.: +420 323 601 237, www.3kznacky.cz, info@3kznacky.cz		
LEGENDA: <table style="width: 100%;"> <tr> <td style="width: 50%;"> Přechodné vozové opatření  Státní volněobíhající opatření Standard VZ2  Přechodné volněobíhající opatření Standard Standard  Státní zeleň Standard D2  Státní zeleň </td> <td style="width: 50%;"> AKCE: OPRAVA VOZOVÝCH AB D0 510 A D10 PRŮLOHA: Sítice, D05 etapa 4 - D11 II </td> </tr> </table>	Přechodné vozové opatření  Státní volněobíhající opatření Standard VZ2  Přechodné volněobíhající opatření Standard Standard  Státní zeleň Standard D2  Státní zeleň	AKCE: OPRAVA VOZOVÝCH AB D0 510 A D10 PRŮLOHA: Sítice, D05 etapa 4 - D11 II	MĚŘITKO: 1:1000 PRŮLOHA ČÍSLO: F.3.2
Přechodné vozové opatření  Státní volněobíhající opatření Standard VZ2  Přechodné volněobíhající opatření Standard Standard  Státní zeleň Standard D2  Státní zeleň	AKCE: OPRAVA VOZOVÝCH AB D0 510 A D10 PRŮLOHA: Sítice, D05 etapa 4 - D11 II		