

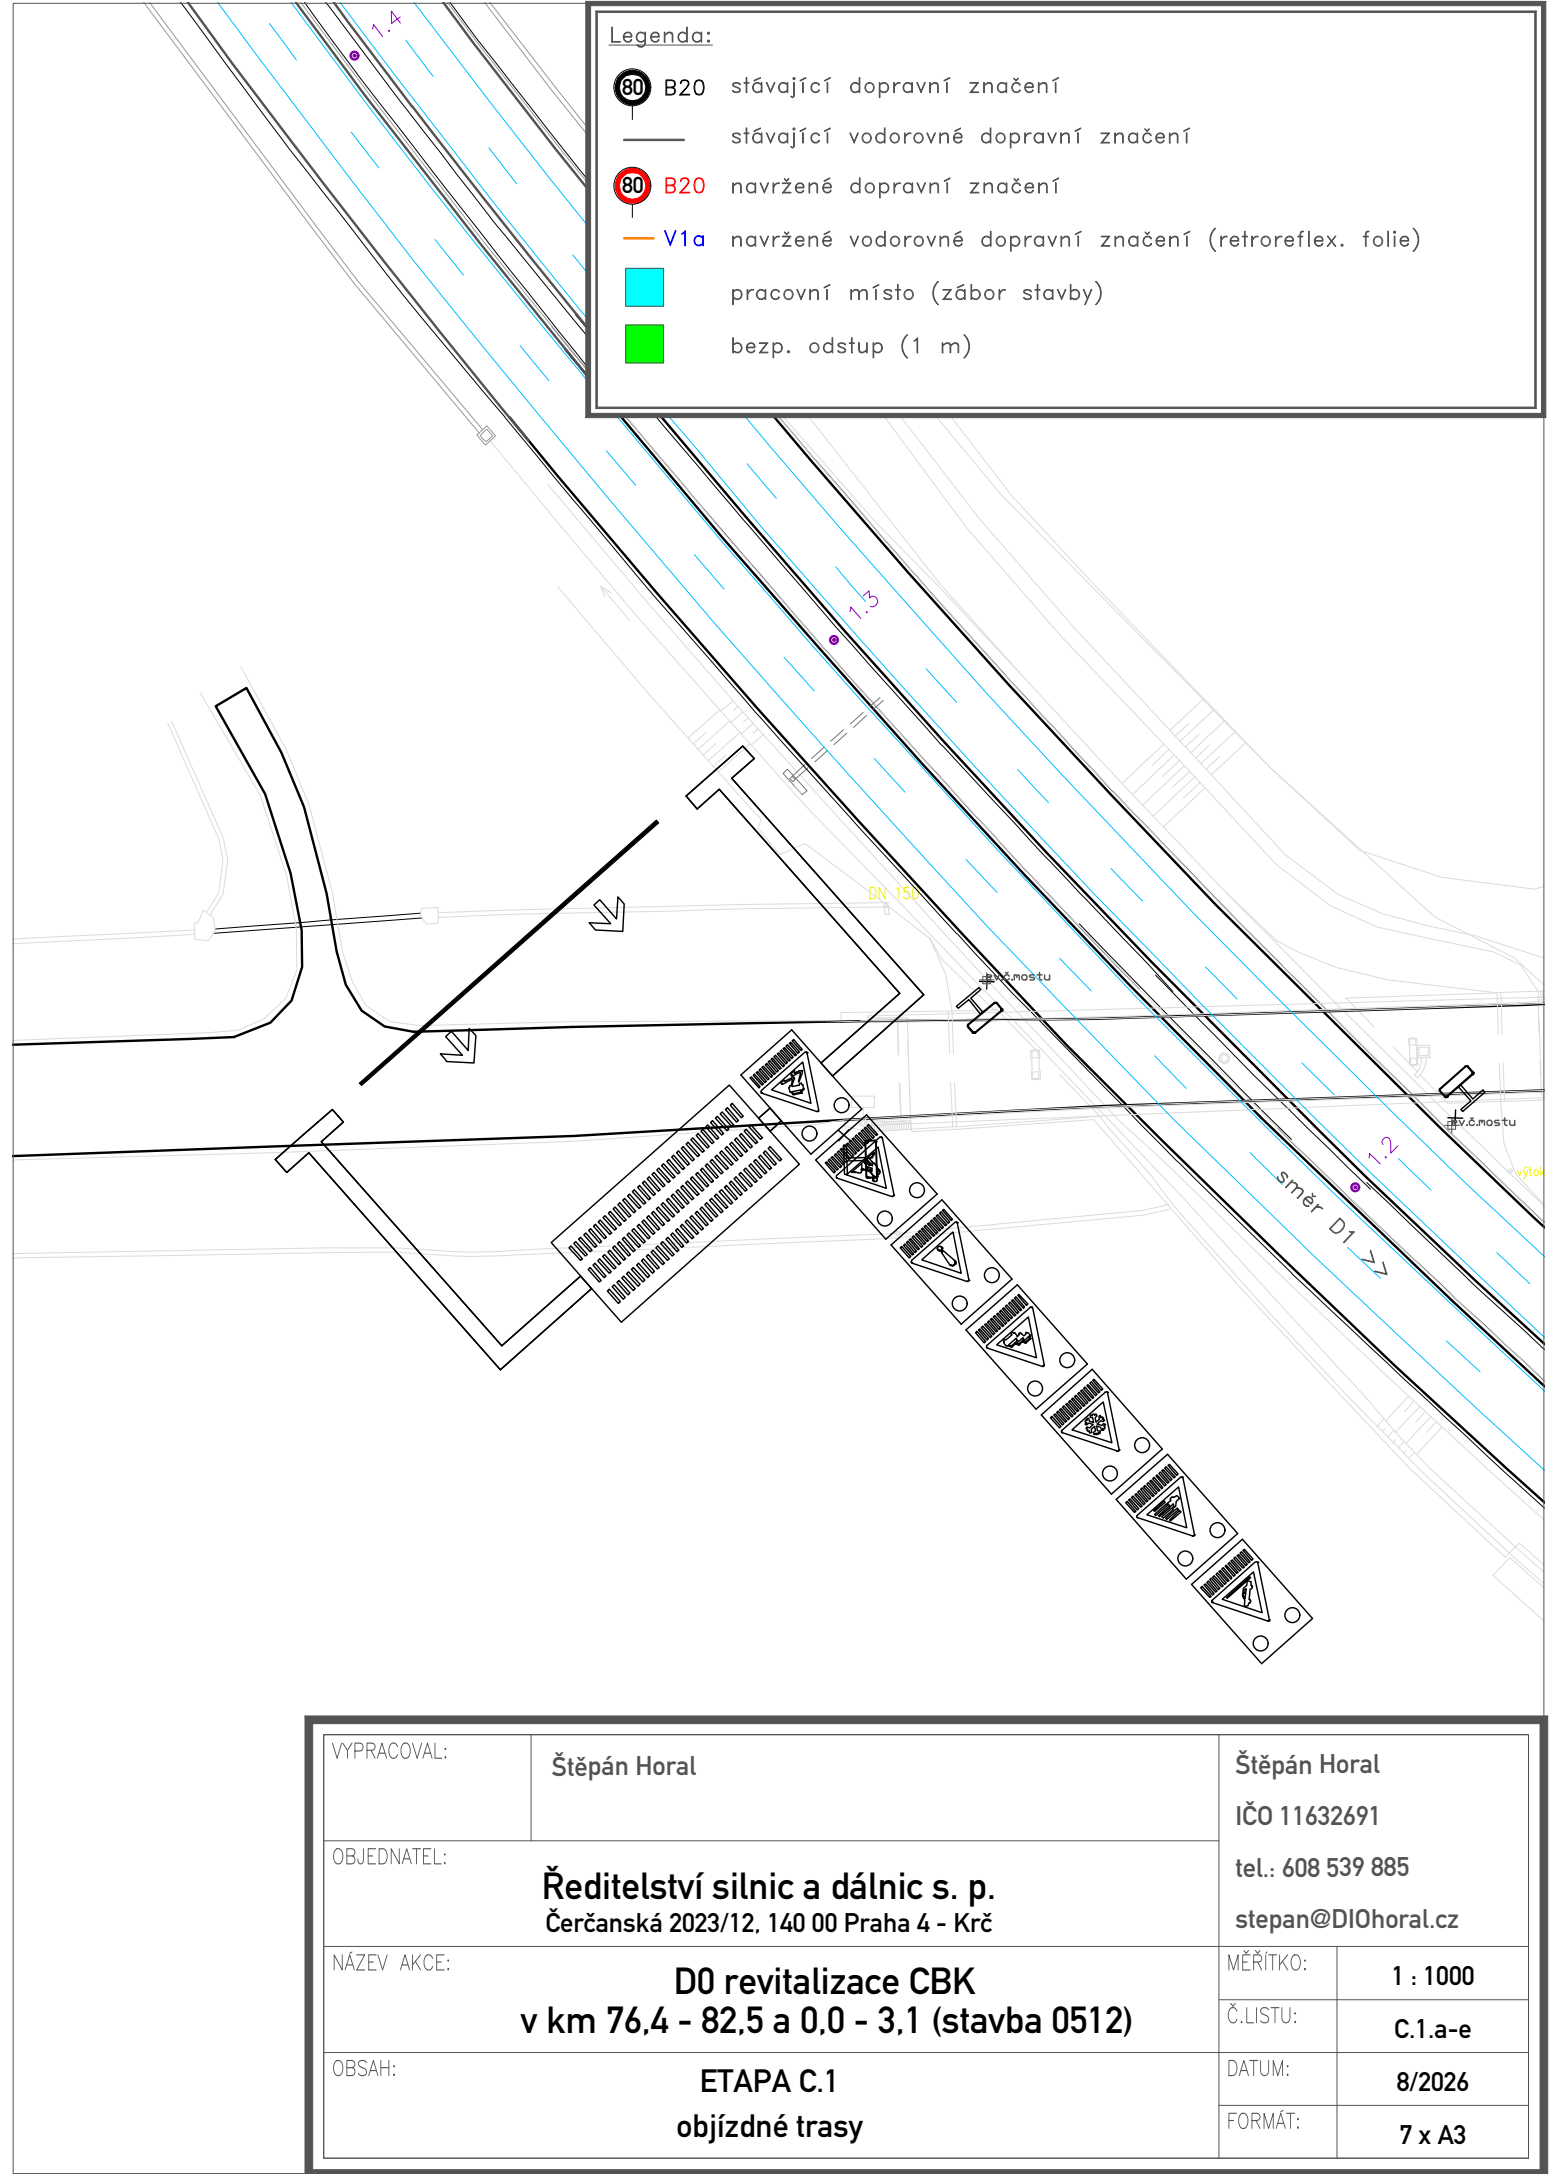
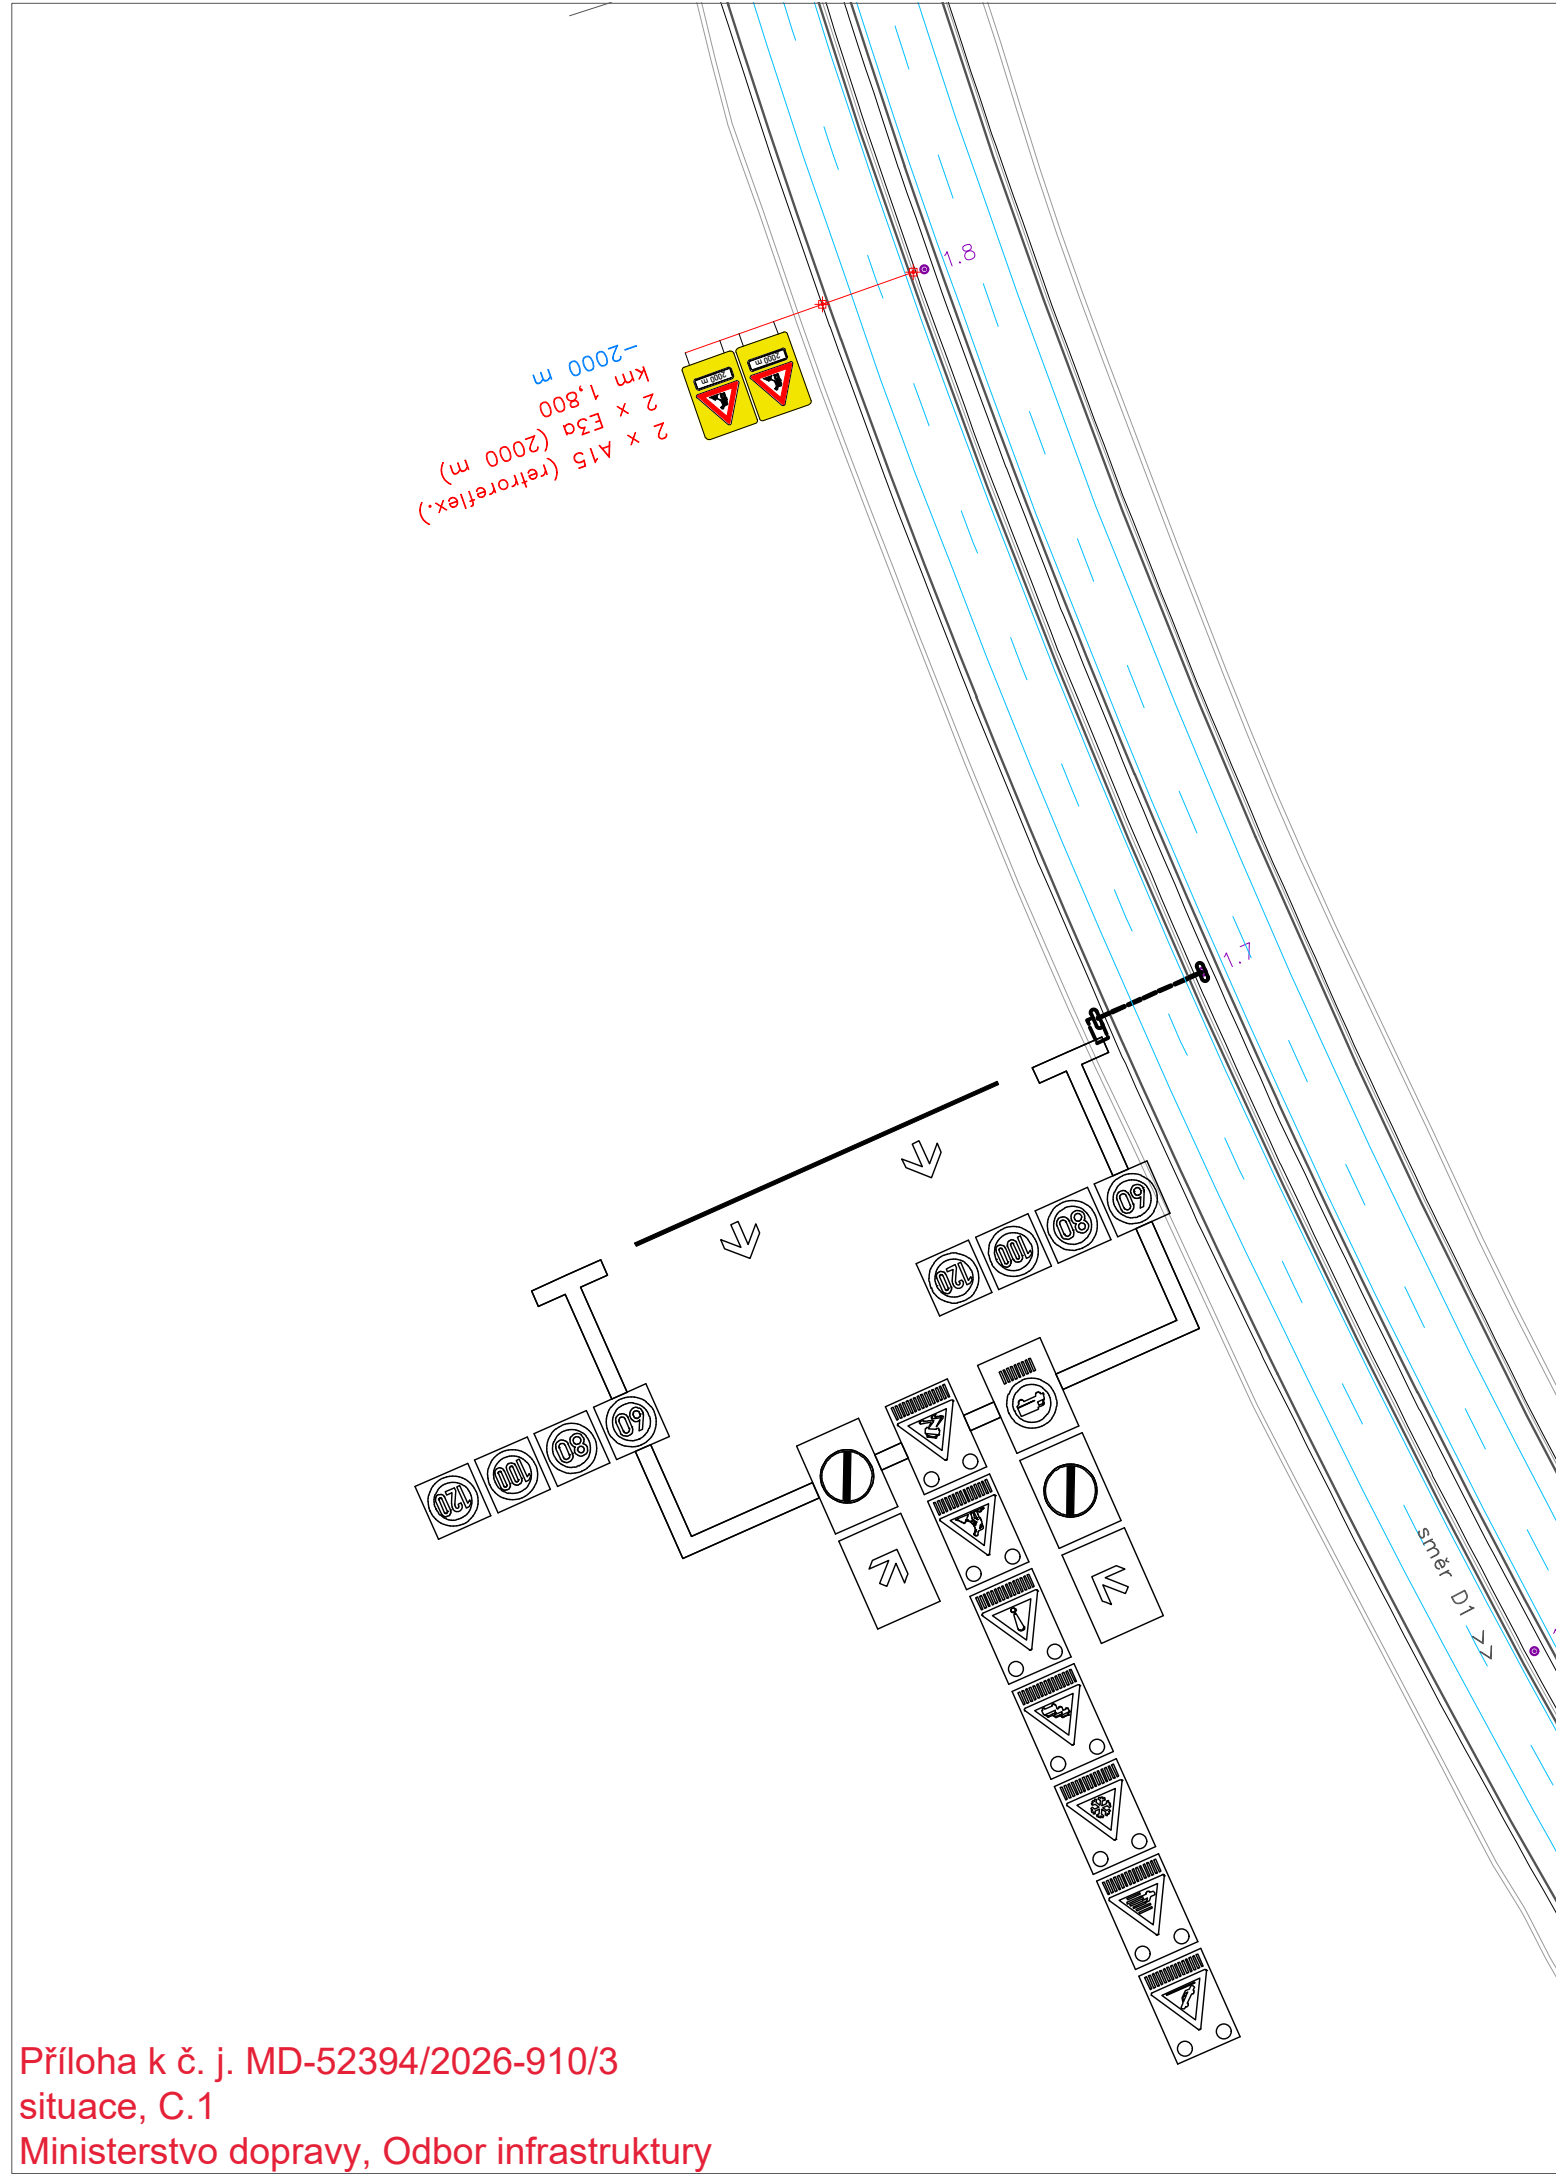
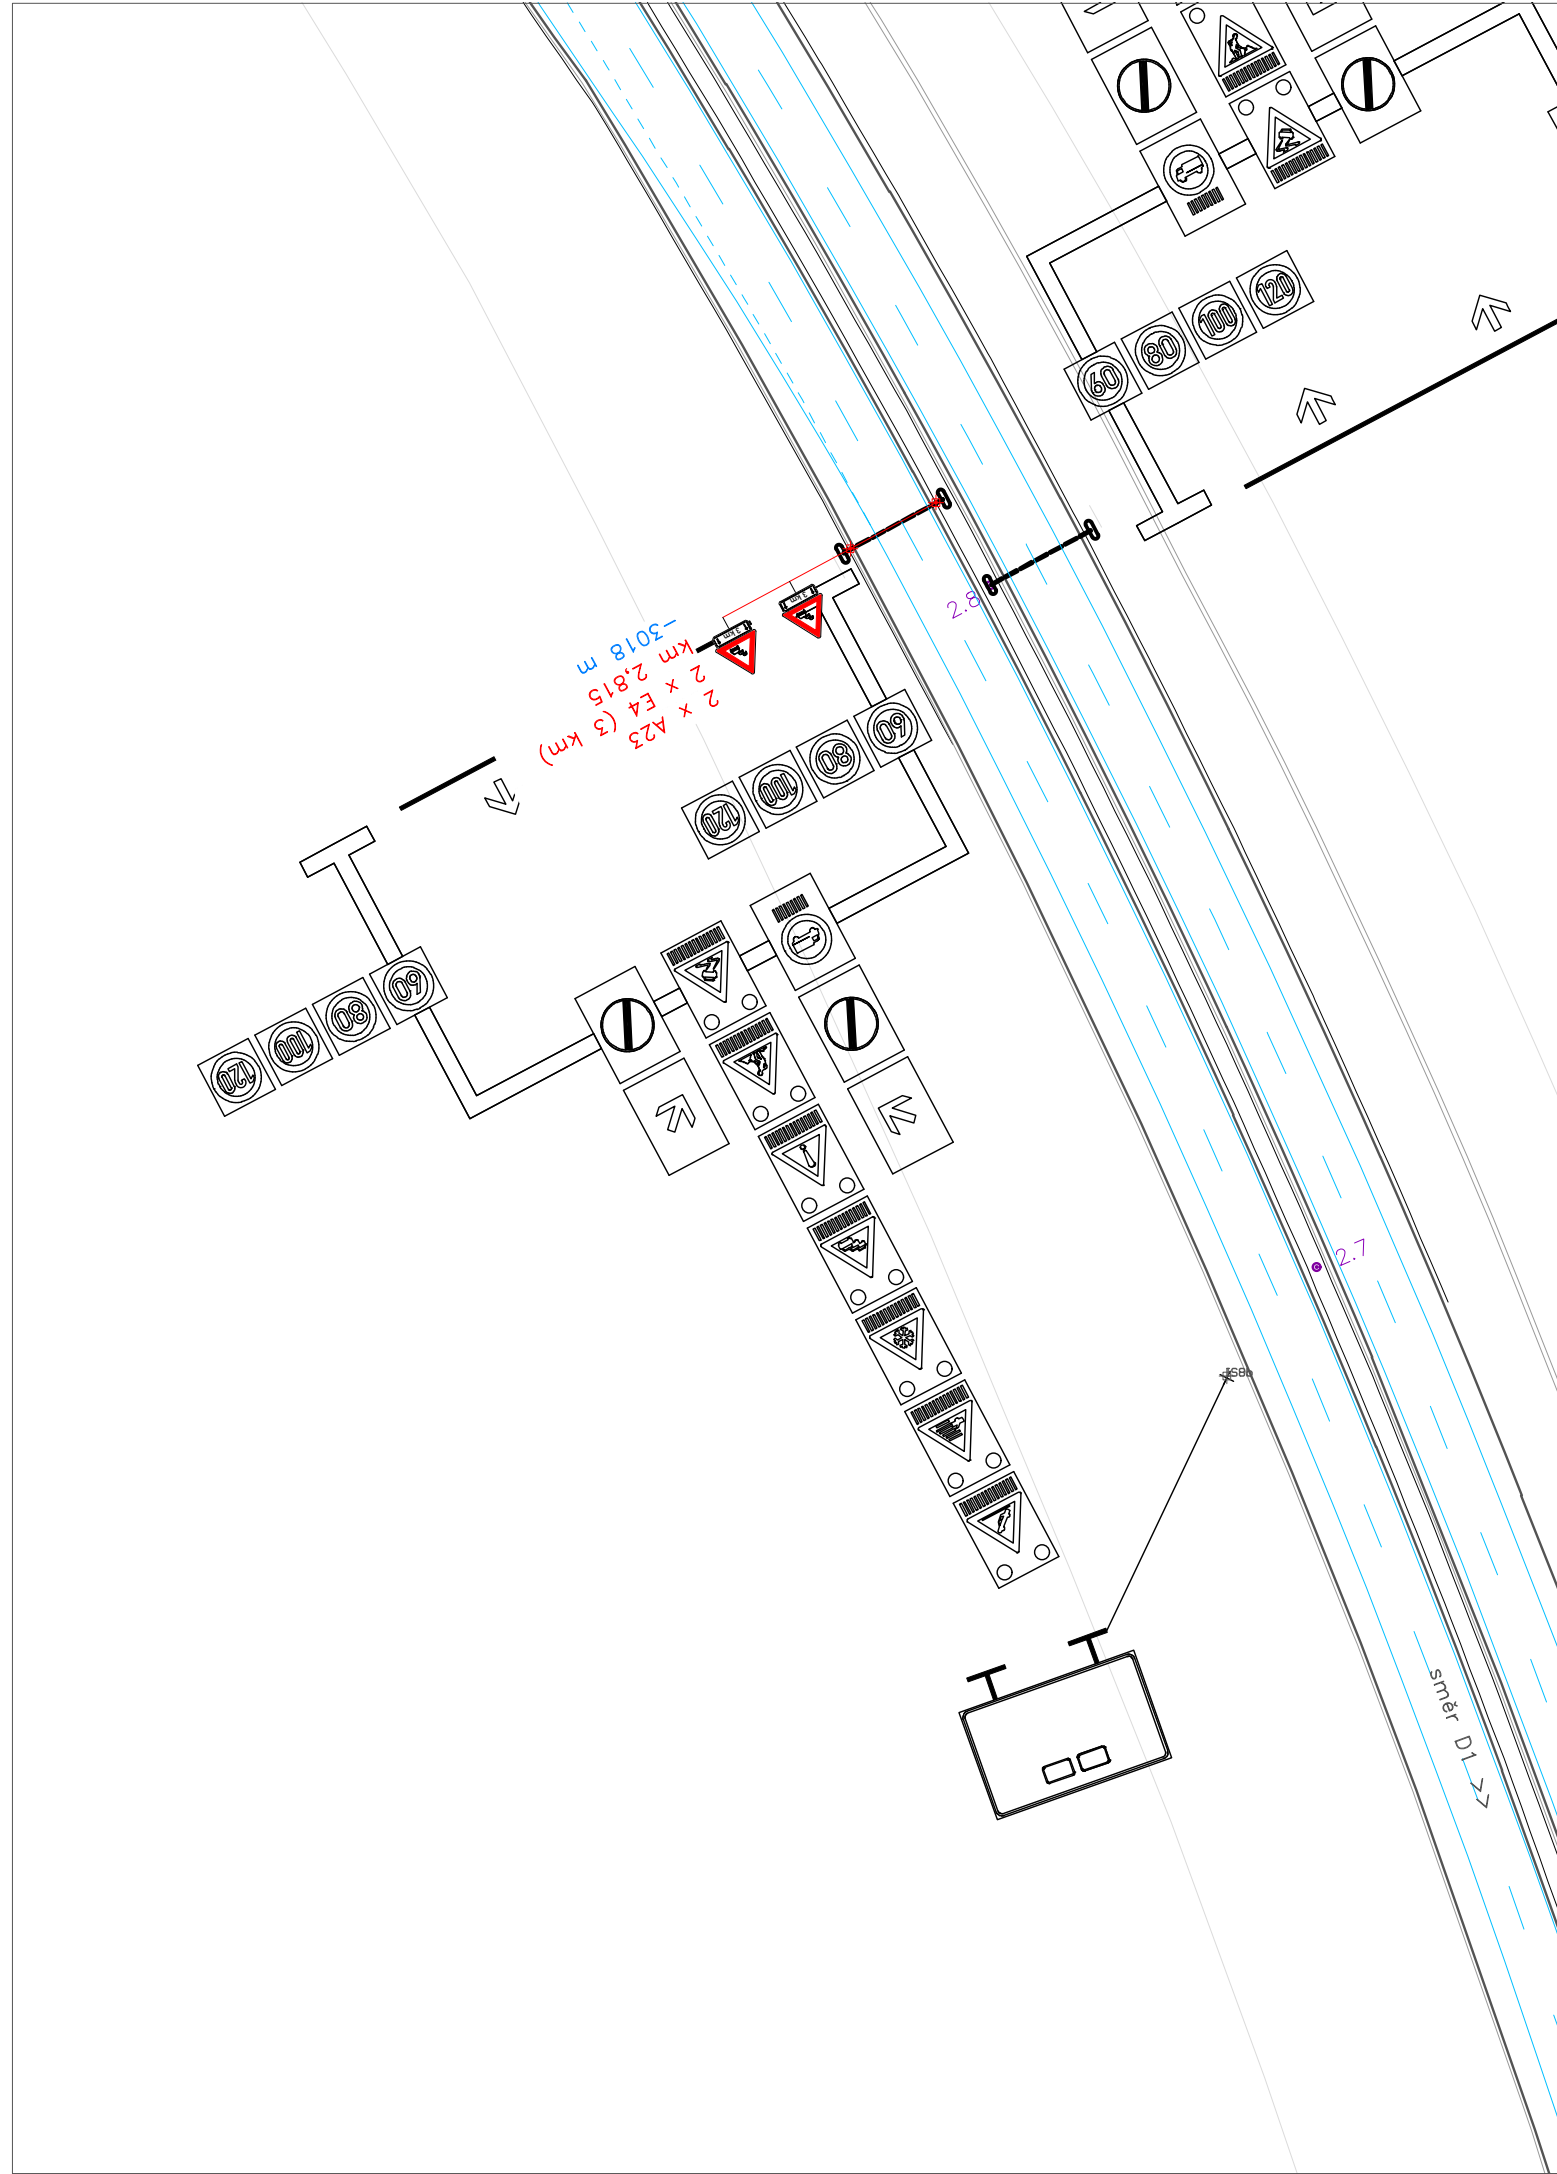
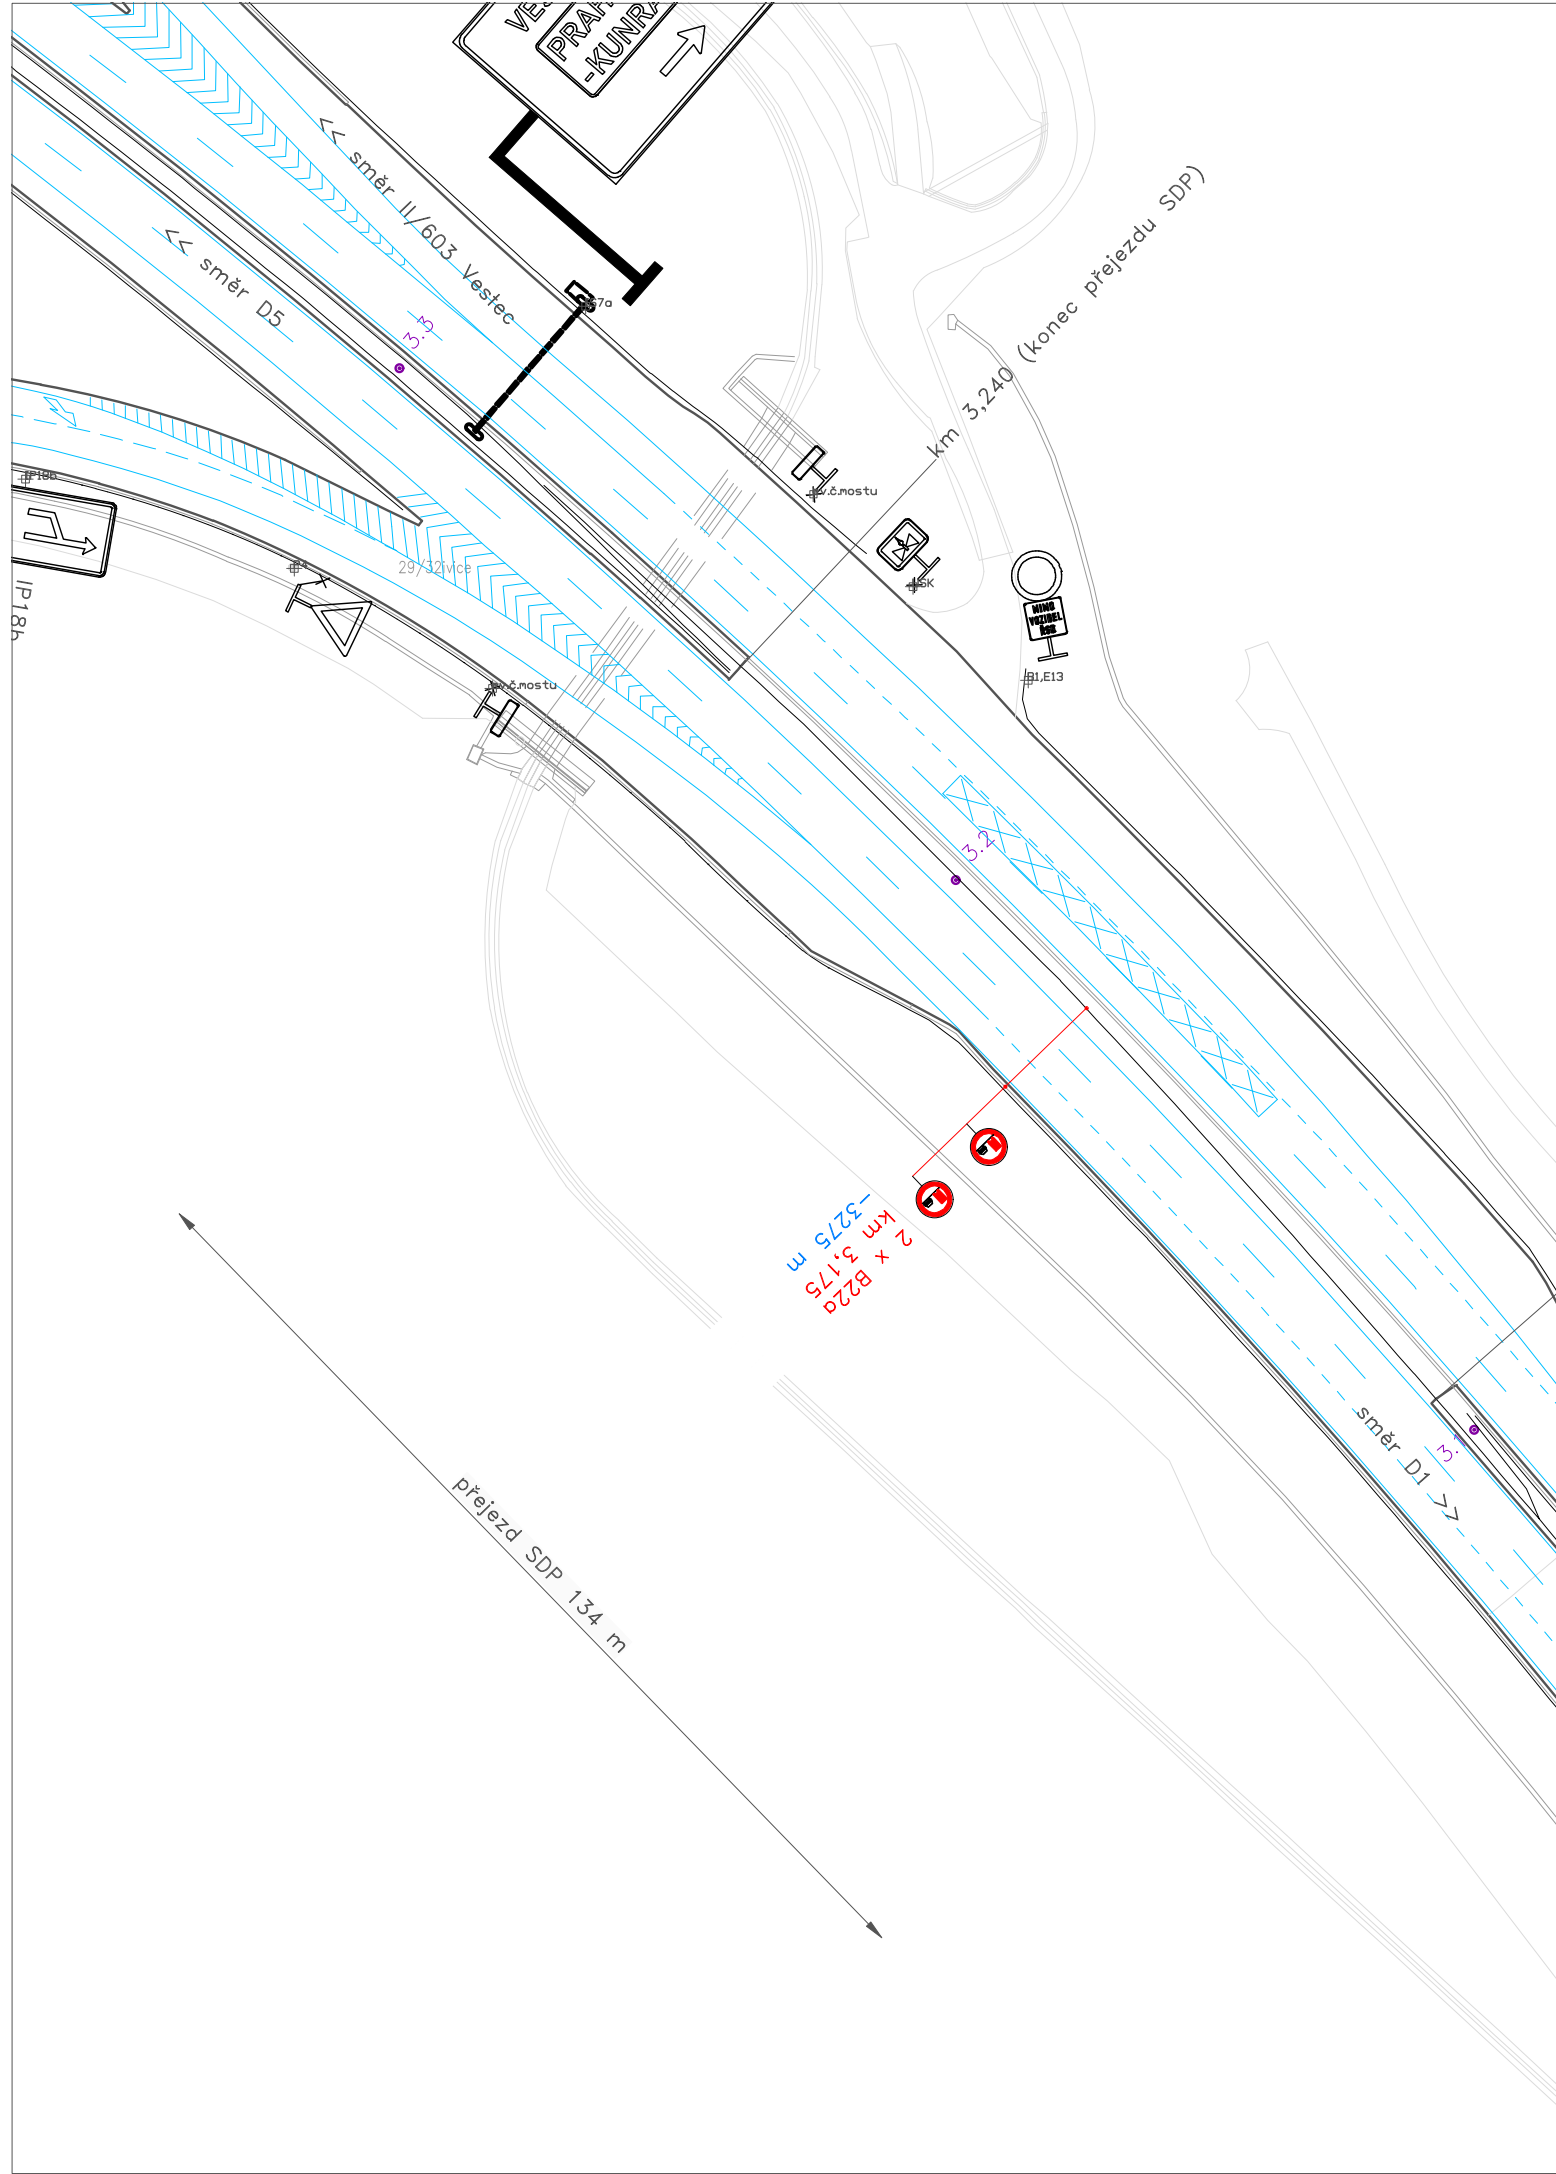


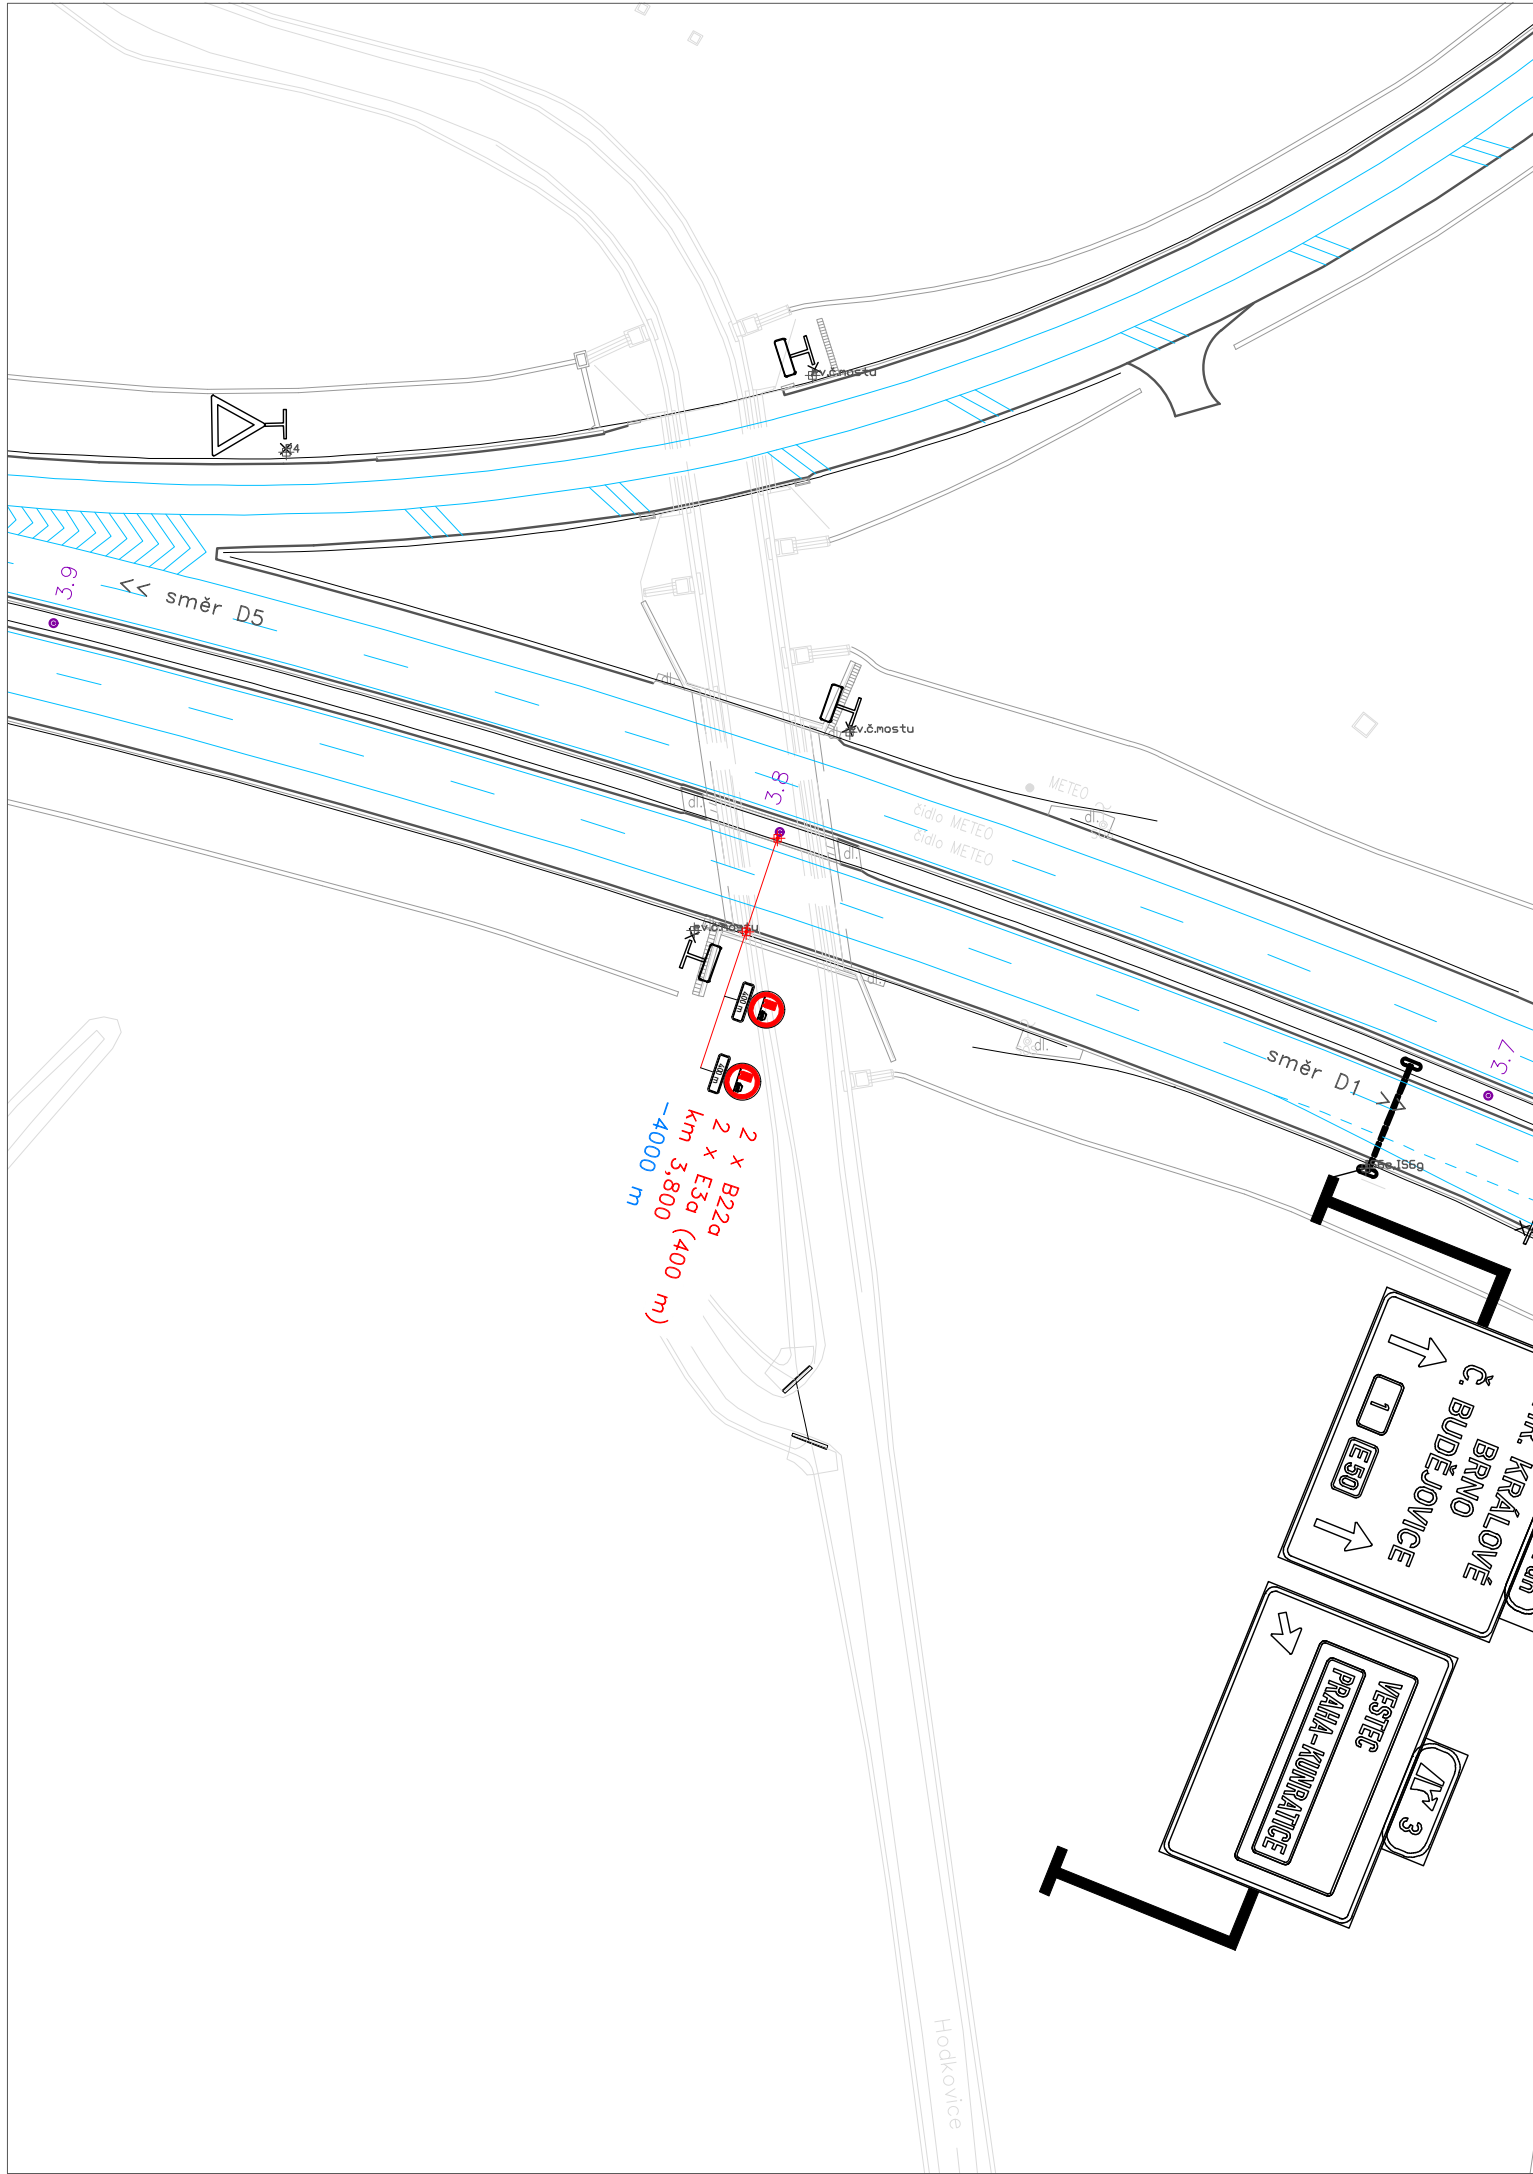

Příloha k č. j. MD-52394/2026-910/3
situace, C.1
Ministerstvo dopravy, Odbor infrastruktury


VYPRACOVAL:	Štěpán Horal	Štěpán Horal IČO 11632691 tel.: 608 539 885 stepan@DIOhoral.cz
OBJEDNATEL:	Ředitelství silnic a dálnic s. p. Čerčanská 2023/12. 140 00 Praha 4 - Krč	
NÁZEV AKCE:	D0 revitalizace CBK v km 76,4 - 82,5 a 0,0 - 3,1 (stavba 0512)	MĚŘITKO: 1 : 1000
OBSAH:	ETAPA C.1 objízdné trasy	Č. LISTU: C.1.a-e DATUM: 8/2026 FORMÁT: 7 x A3

 

- Legenda:
- B20 stávající dopravní značení
 - B21 stávající vodorovné dopravní značení
 - B22 navržené dopravní značení
 - V1a navržené vodorovné dopravní značení (retroreflex, folie)
 - pracovní místo (dlouhodobý zábor)
 - pracovní místo (krátkodobý zábor)
 - bezpečnostní odstup

VYPRACOVAN:	Štěpán Horal	Štěpán Horal
OBJEDNATEL:	Ředitelství silnic a dálnic s. p.	Číslo: 11632691
NAZEV AKCE:	D0 revitalizace CBK	tel.: 608 539 885
OBSAH:	v km 76,4 - 82,5 a 0,0 - 3,1 (stavba 0512)	stepan@di0horal.cz
	ETAPA C.1	MĚŘÍTKO: 1:1000
	objízdné trasy	ČÍSLO: C.1.1
		DATA: 8/2026
		FORMÁT: 7 x A3

POZOR
82
JESENICE
KAMENICE
UZAVŘEN

 

- Legenda:
- B20 stávající dopravní značení
 - B21 stávající vodorovné dopravní značení
 - B22 navržené dopravní značení
 - B23 dopravní značení etapy 1.B
 - V1a navržené vodorovné dopravní značení (retroreflex, folie)
 - pracovní místo (dlouhodobý zábor)
 - pracovní místo (krátkodobý zábor)
 - bezpečnostní odstup

POZOR
82
JESENÍK
KAMENICE
UZÁVŘEN

VYPRACOVAN:	Štěpán Horal	Štěpán Horal IČO 11632691 tel.: 608 539 885 stepan@di0horal.cz
OBJEDNATEL:	Ředitelství silnic a dálnic s. p. Čeranská 2023/12, 140 00 Praha 4 - Krč	
NAZEV AKCE:	D0 revitalizace CBK v km 76.4 - 82.5 a 0.0 - 3.1 (stavba 0512)	MĚŘÍTKO: 1:1000
OBŠAH:	ETAPA C.1 (souběž se demontáží 1.B) objízdné trasy	ČÍSLO: C.1.1 DATUM: 8/2026 FORMÁT: 7 x A3

