


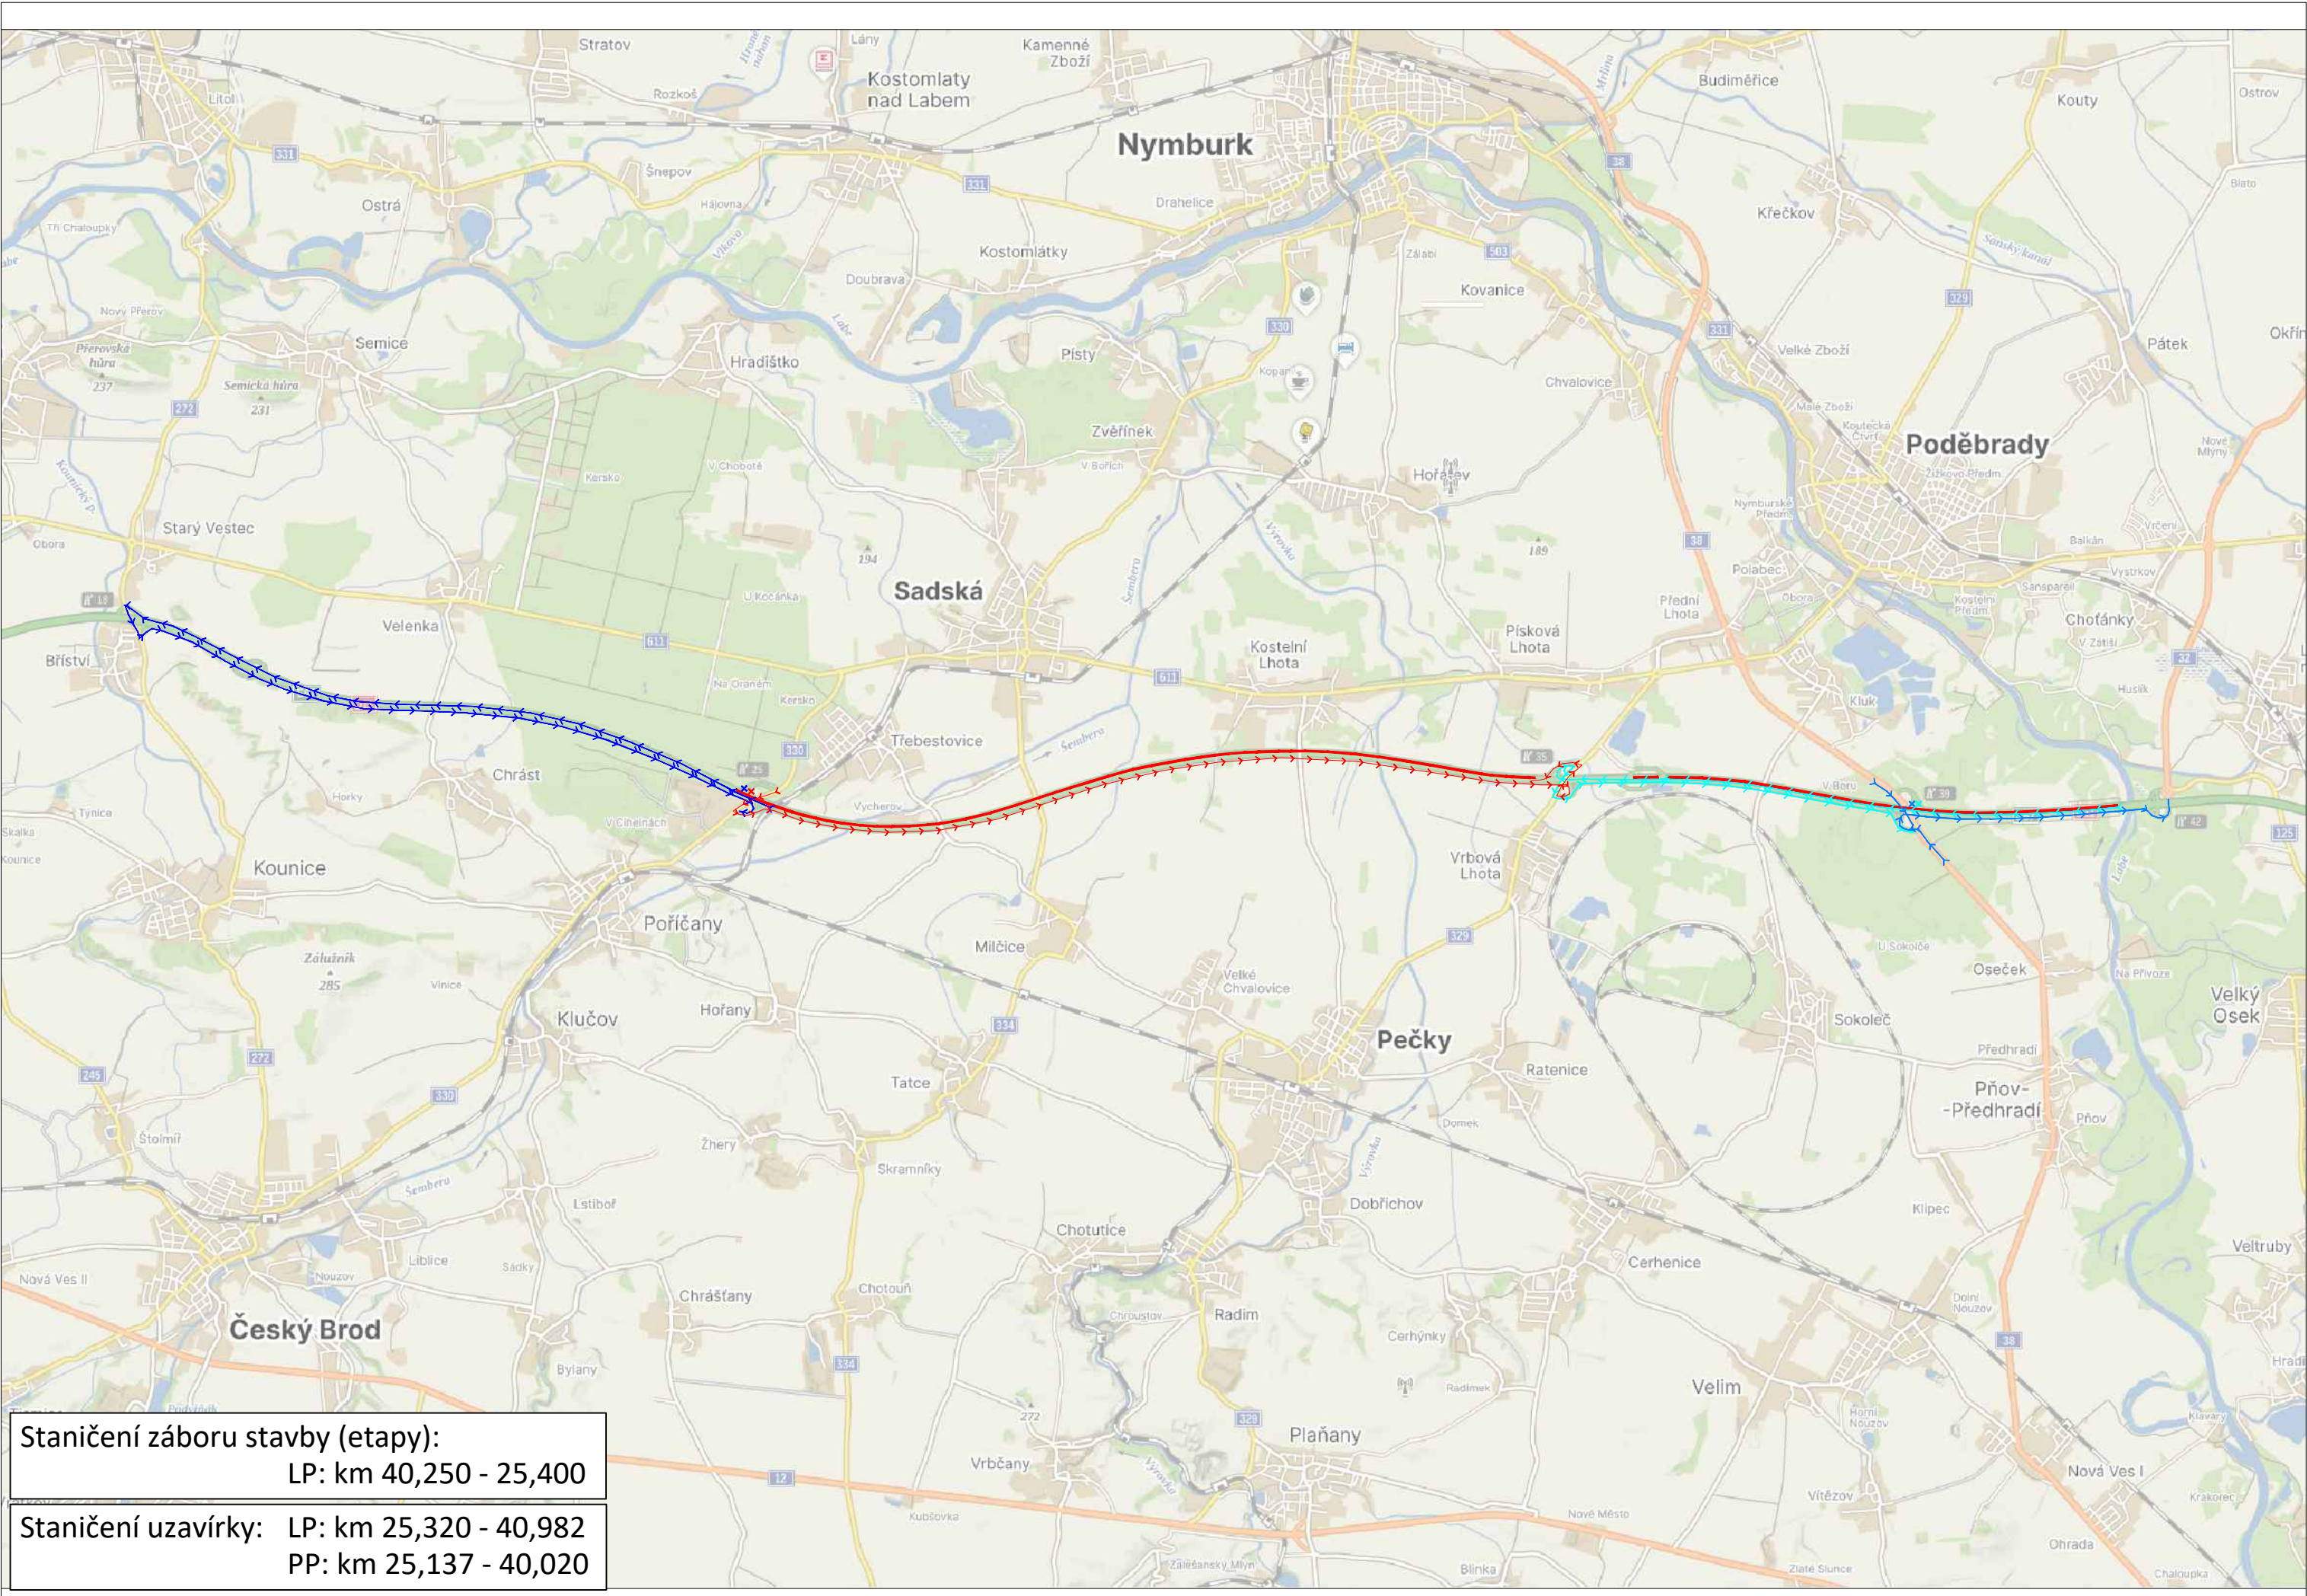

Staničení záboru stavby (etapy):
LP: km 40,250 - 25,400

Staničení uzavírky: LP: km 25,320 - 40,982
PP: km 25,137 - 40,020

LEGENDA

Přechodné svislé dopravní značení

Stávající dopravní značení

Staničení

Zábor stavby


A15



A15

20,000



Stávající vodorovné dopravní značení

Přechodné vodorovné dopravní značení

 




Příloha k č.j. MD-50798/2026-910/6
Ministerstvo dopravy, Odbor infrastruktury
situace, etapa 2a






Schválil:..... Schválil:.....

		3K značky s.r.o. Jiráskova 1519, 251 01 Říčany tel.: +420 323 601 237, www.3kznavky.cz , info@3kznavky.cz	
VYPRACOVAL: Jakub Turoň	HL. INŽENÝR PROJEKTU: Jakub Turoň	INVESTOR: ŘSD s.p.	ZHOTOVITEL: Skanska a.s.
ČÍSLO ZAKÁZKY: 26 01 046	DATUM: 08/2026		
AKCE: D11 Oprava AB v úseku km 40,400 - 26,890 vlevo		MĚŘÍTKO: 1:80000	FORMÁT: 2xA4
		STUPEŇ: RDS	PŘÍLOHA ČÍSLO:
PŘÍLOHA: Zájmová mapa - etapa 2a		KOPIE ČÍSLO:	A.2a

←
PRAHA

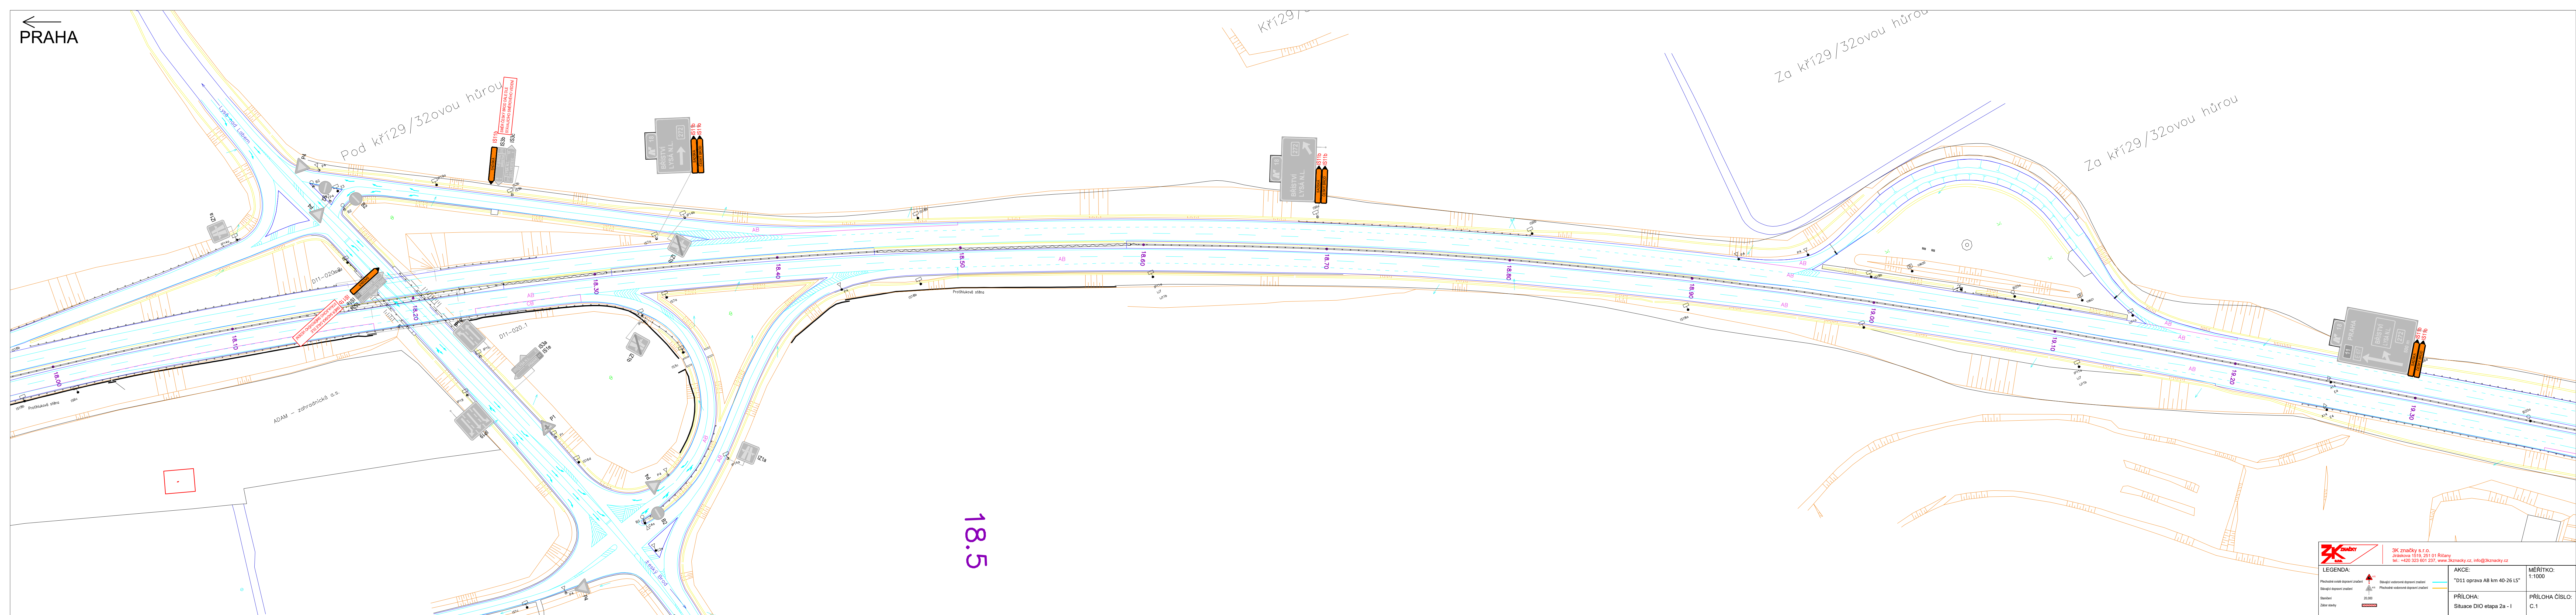

3K značky Jiráskova 1519, 251 01 Říčany tel.: +420 323 601 237, www.3kznacky.cz, info@3kznacky.cz		AKCE: "D11 oprava AB km 40-26 LS"	MĚŘÍTKO: 1:1000
PRÍLOHA: Situace DIO etapa 2a - I		PRÍLOHA ČÍSLO: C.1	

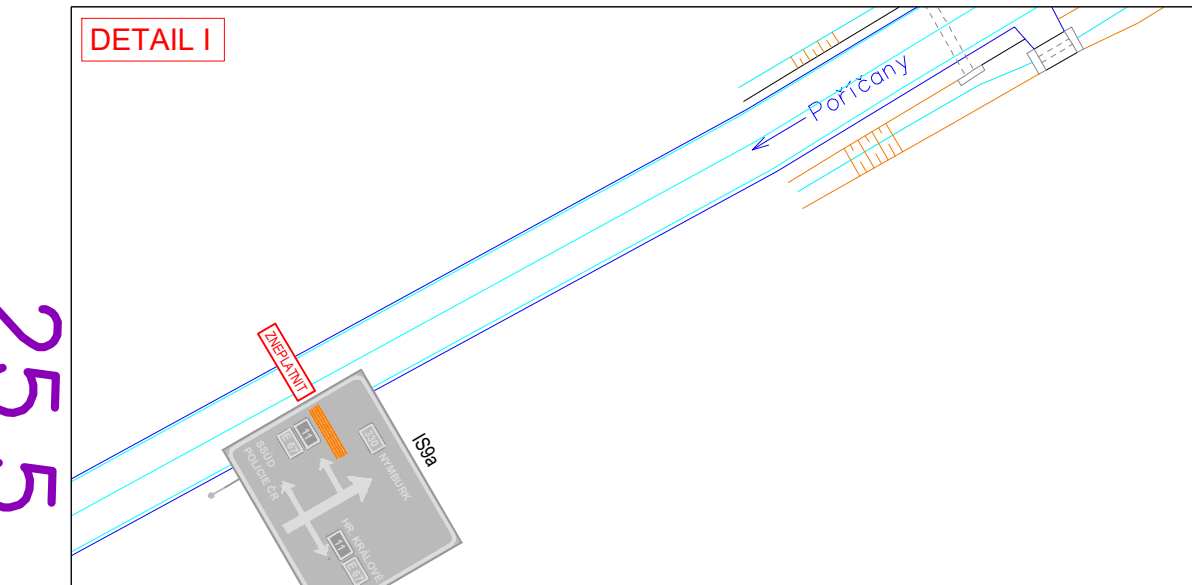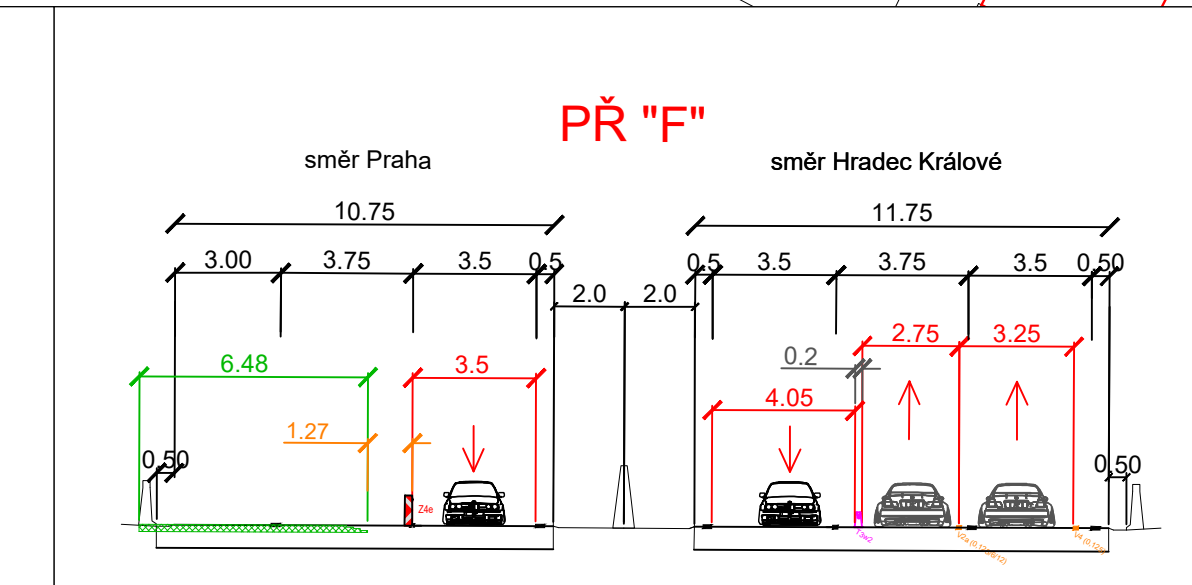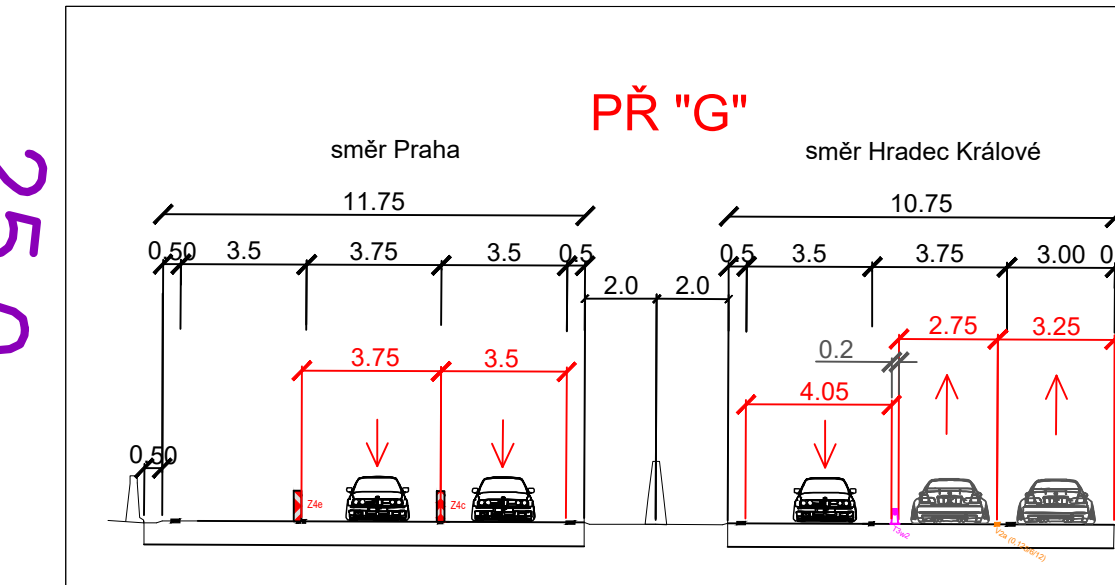 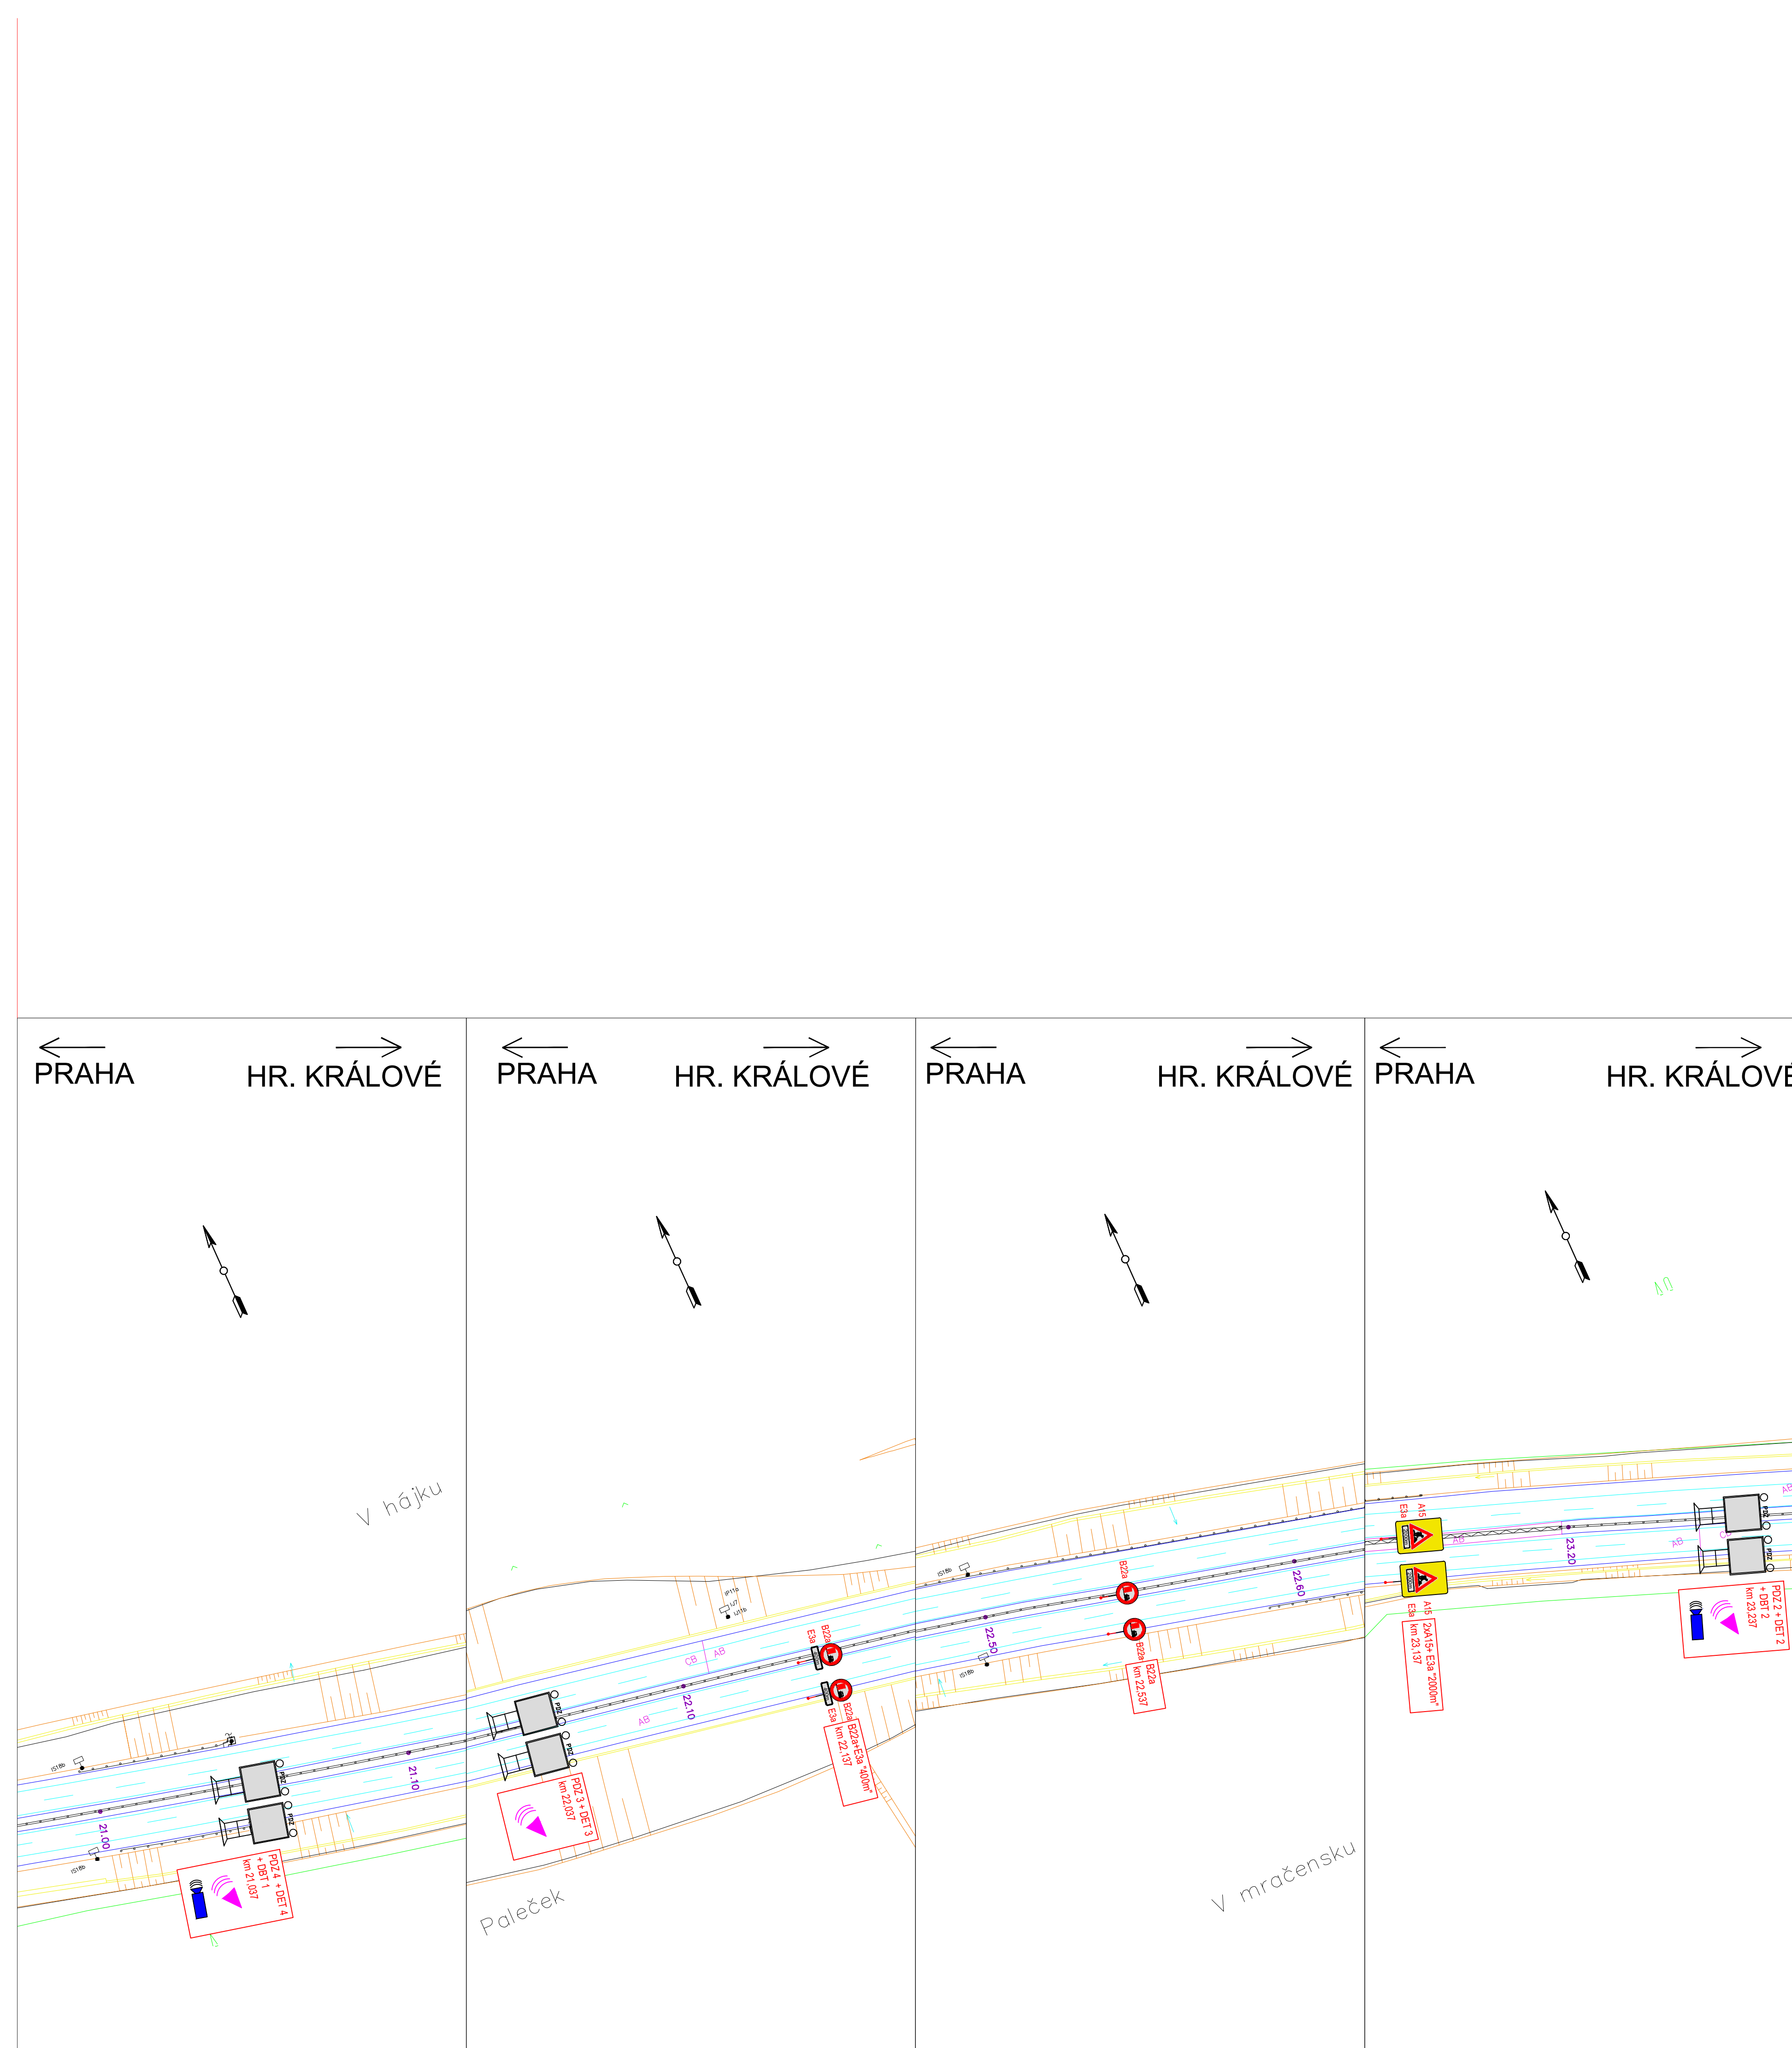

LEGENDA	AKCE	MĚŘÍTKO
1. Úprava stávajícího stavu	2. Nová stavba	1:1000
3. Úprava stávajícího stavu	4. Nová stavba	1:1000
5. Úprava stávajícího stavu	6. Nová stavba	1:1000
99. Úprava stávajícího stavu	100. Nová stavba	1:1000


←
PRAHA

→
HR. KRÁLOVÉ

BOHEMIA-PARKET s.r.o.

Recykloční centrum WANSIDA

V zákr. 29/321

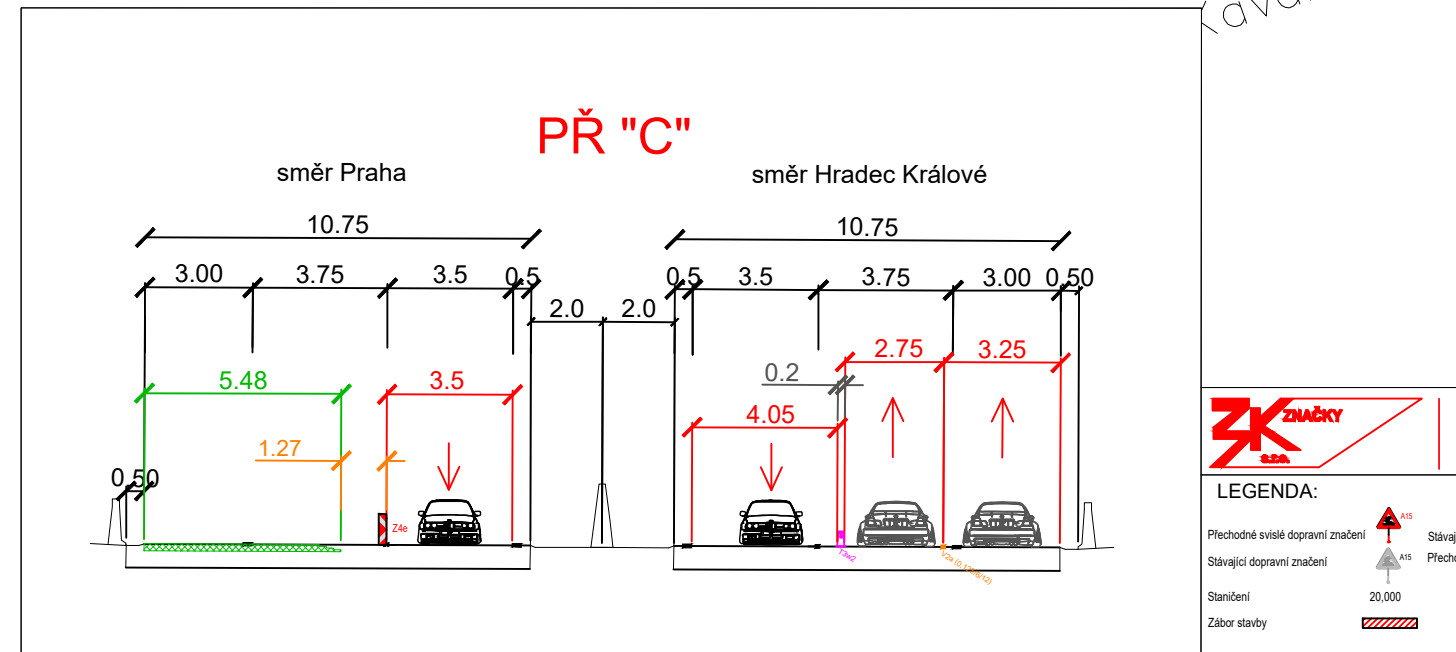

3K značky
3K značky s.r.o.
Jiráskova 151b, 201 01 Říčany
tel.: +420 323 601 237, www.3kzacky.cz, info@3kzacky.cz

LEGENDA:	AKCE:	MÉRITKO:
Přechodná výhledová dopravní značka	"D11 oprava AB km 40-26 LS"	1:1000
Stavující dopravní značka		
Stavující	PŘÍLOHA:	PŘÍLOHA ČÍSLO:
Zábor stavy	Situace DIO etapa 2a - III	C.3

←
PRAHA


→
HR. KRÁLOVÉ

Kravská obec

Mokrá Louka



E20a 11,100'80"-E4 74,5 km²
km 30,066

E20a 70'
km 30,300

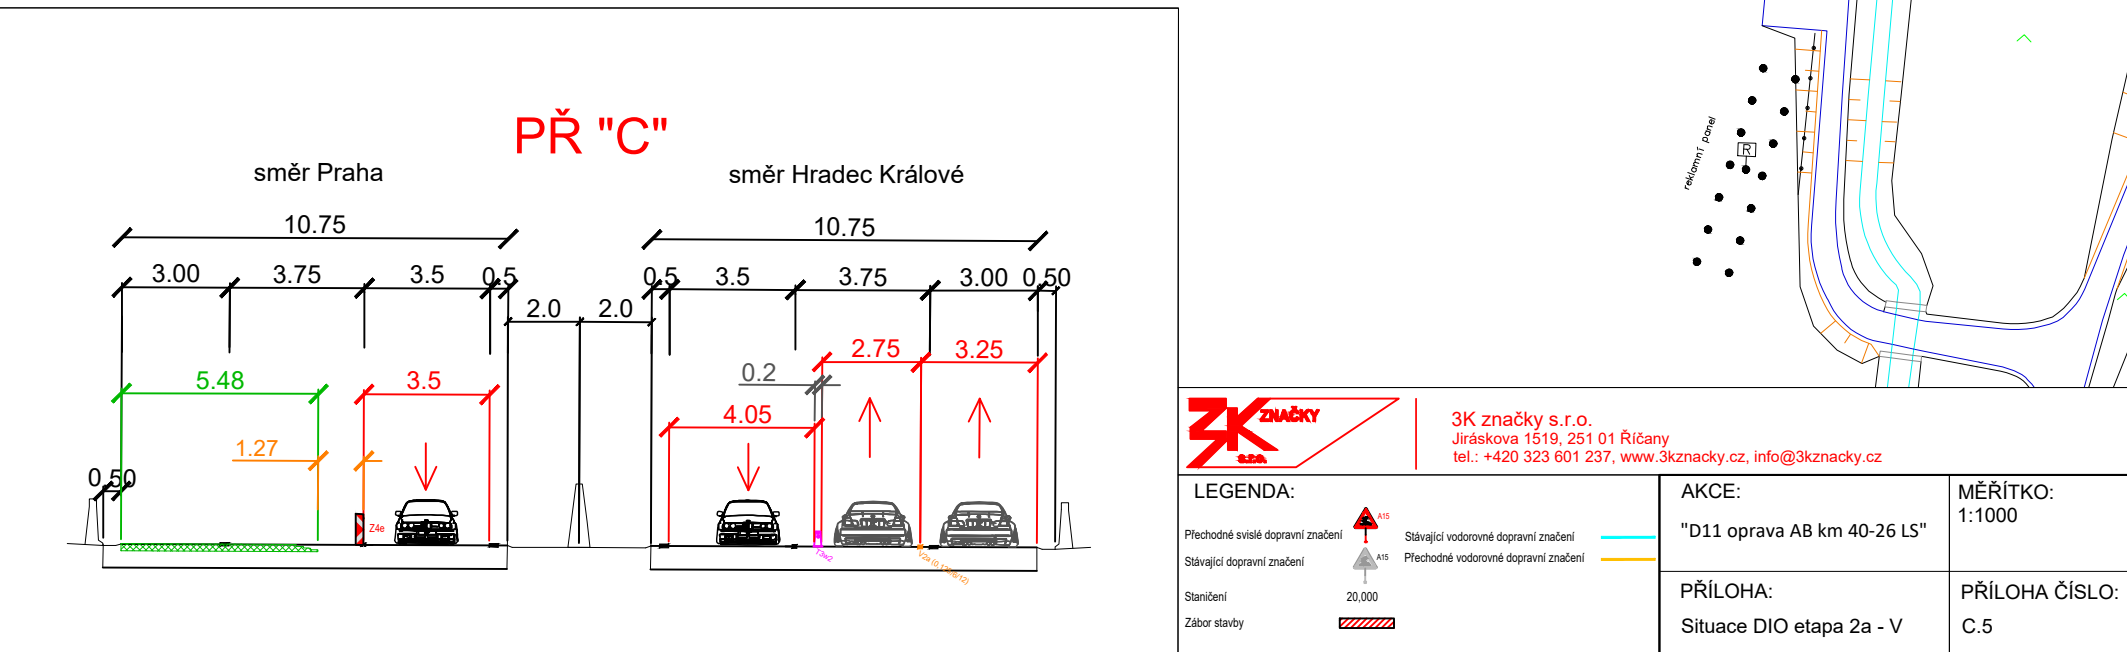

← PRAHA



→ HR. KRÁLOVÉ

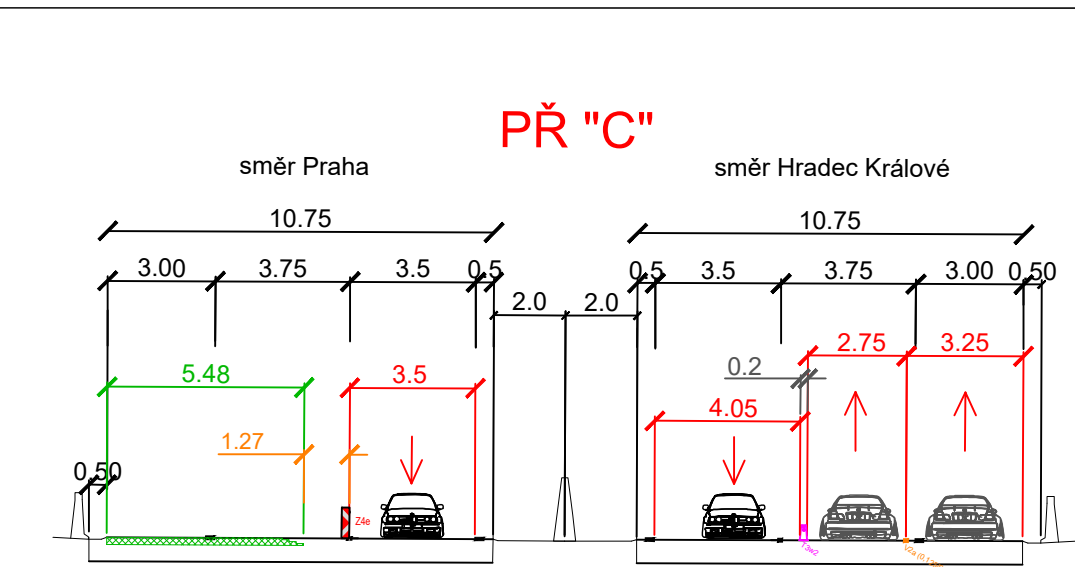 

3K značky 3K značky s.r.o. Jiráskova 151b, 201 01 Říčany tel.: +420 323 601 237, www.3kznacky.cz, info@3kznacky.cz	AKCE: "D11 oprava AB km 40-26 LS"	MÉRITKO: 1:1000
LEGENDA: Přechodná svislá dopravní značení Stavující dopravní značení Stavující dopravní značení Zábor stavby	PŘÍLOHA: Situace DIO etapa 2a - VI	PŘÍLOHA ČÍSLO: C.6

←
PRAHA

→
HR. KRÁLOVÉ

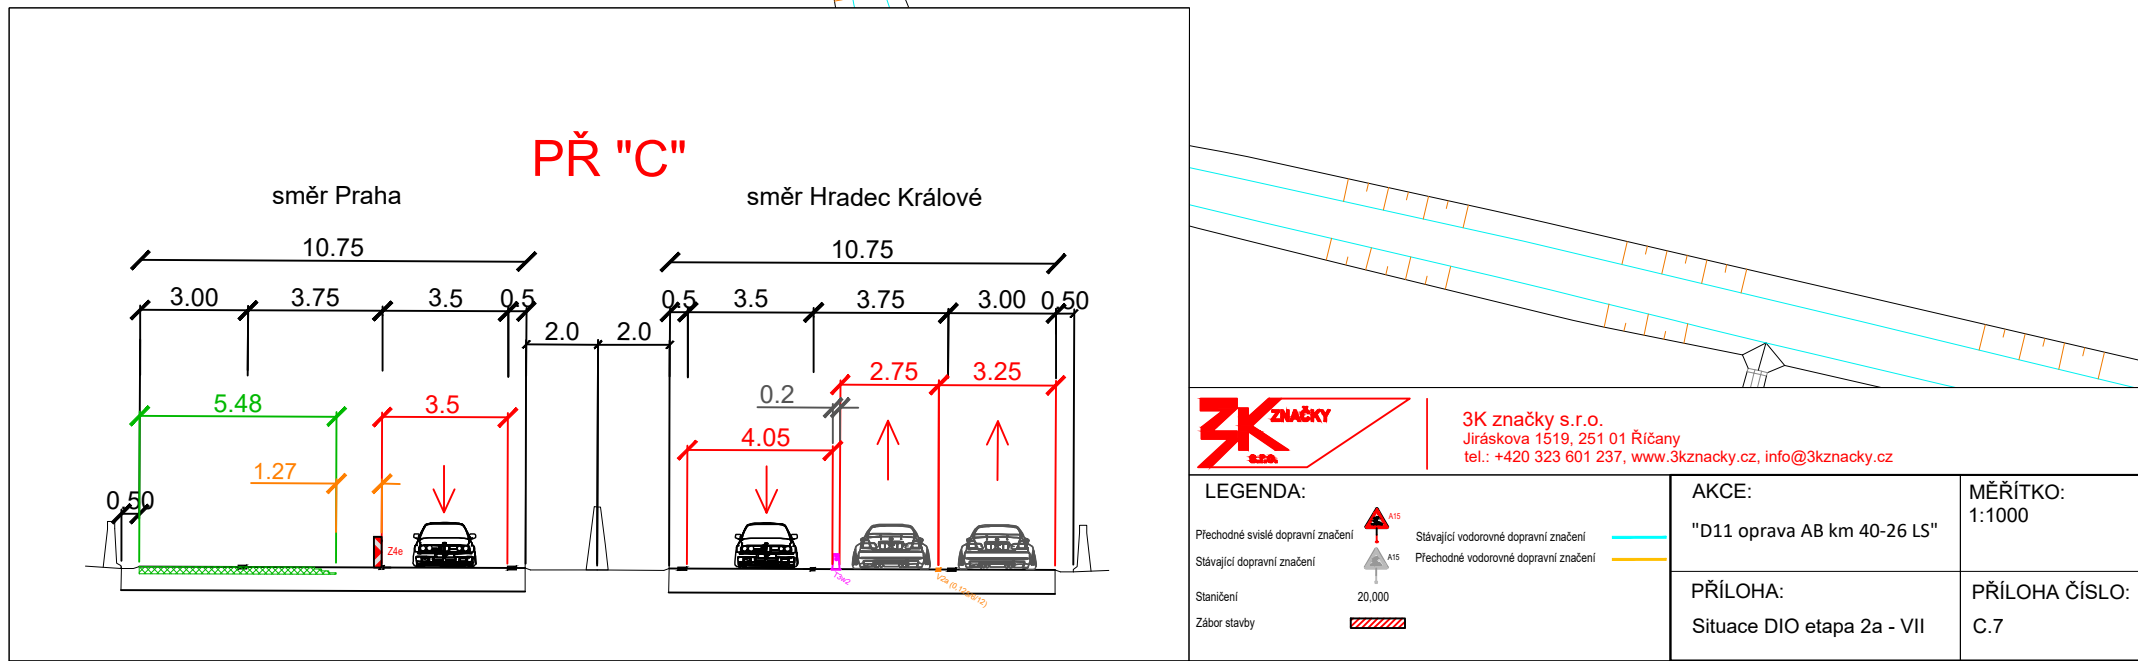
 


3K značky
3K značky s.r.o.
Jiráskova 1513, 201 01 Říčany
tel.: +420 323 601 237, www.3kznacky.cz, info@3kznacky.cz


32.5





33.5

33.0

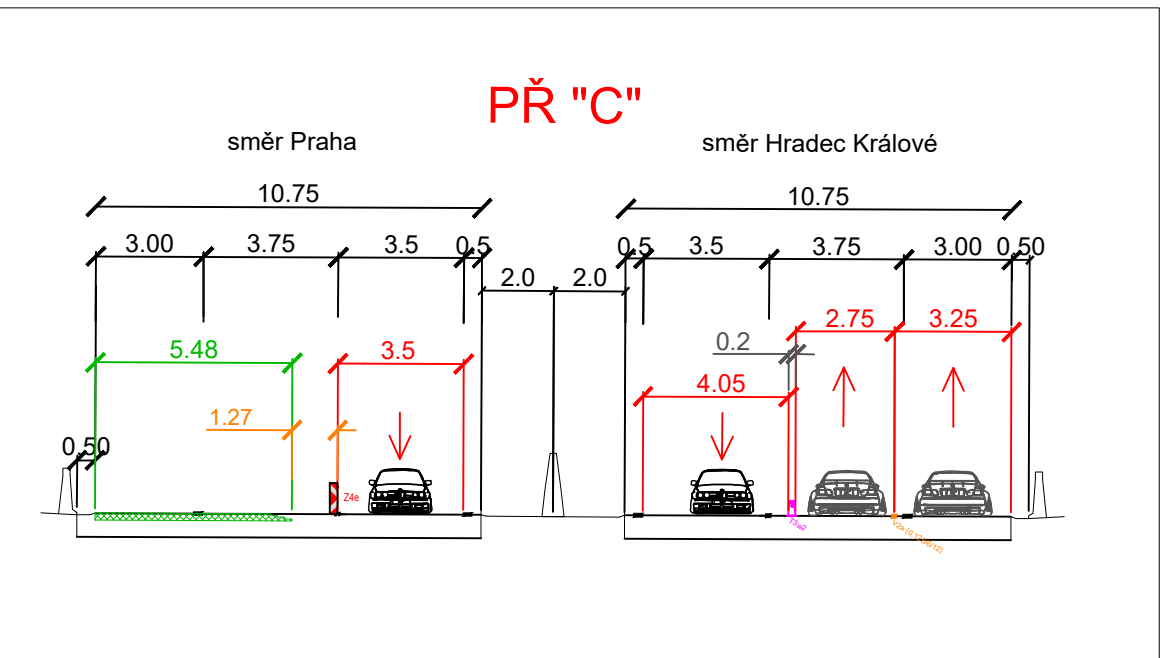 

3K značky 3K značky s.r.o. Jiráskova 151b, 201 01 Říčany tel.: +420 323 601 237, www.3kzacky.cz, info@3kzacky.cz		AKCE: "D11 oprava AB km 40-26 LS"		MÉRITKO: 1:1000
LEGENDA: Přechodná vnější dopravní značení Stálá vnější dopravní značení Stavba Zábor stavby		Stávající vnější dopravní značení Plánované vnější dopravní značení 20,00		PŘÍLOHA: Situace DIO etapa 2a - IX
				PŘÍLOHA ČÍSLO: C.9

 

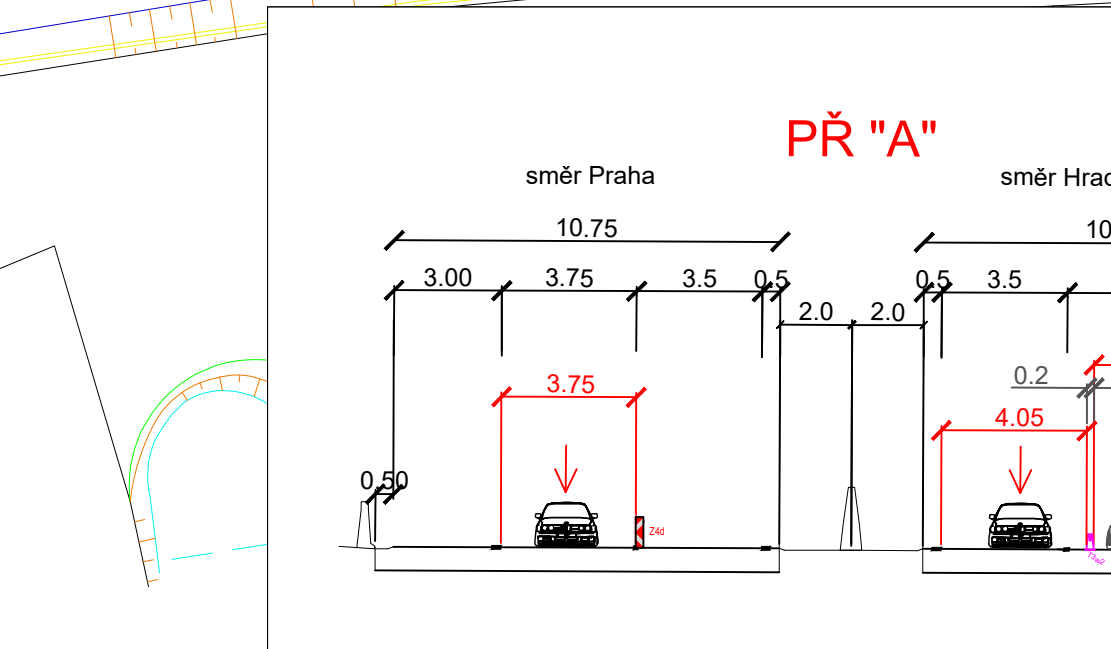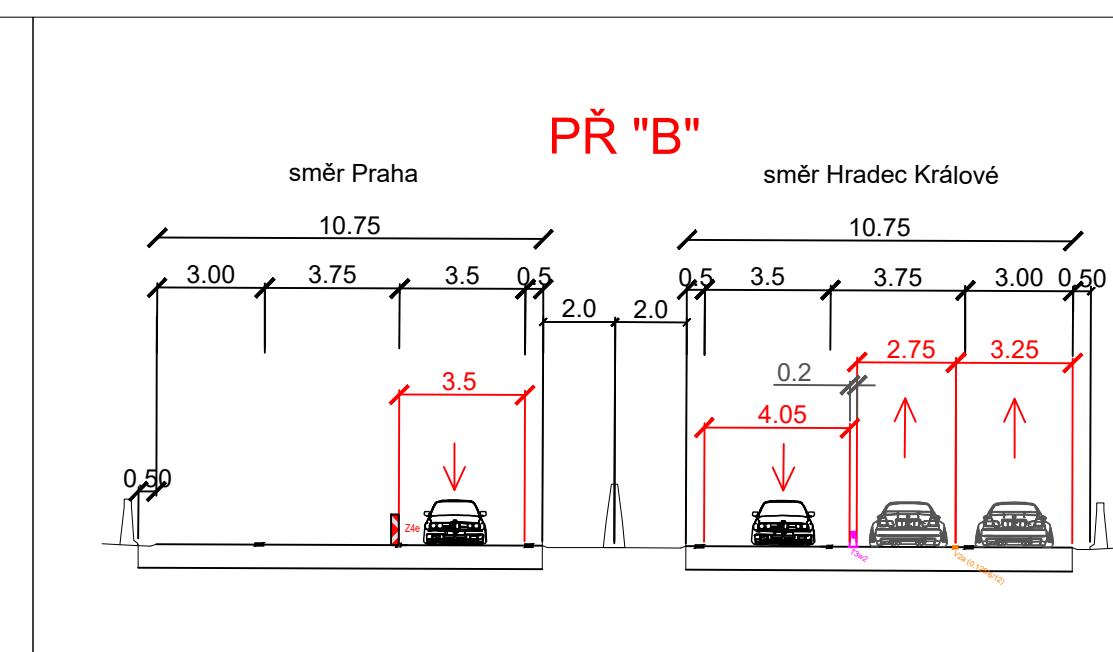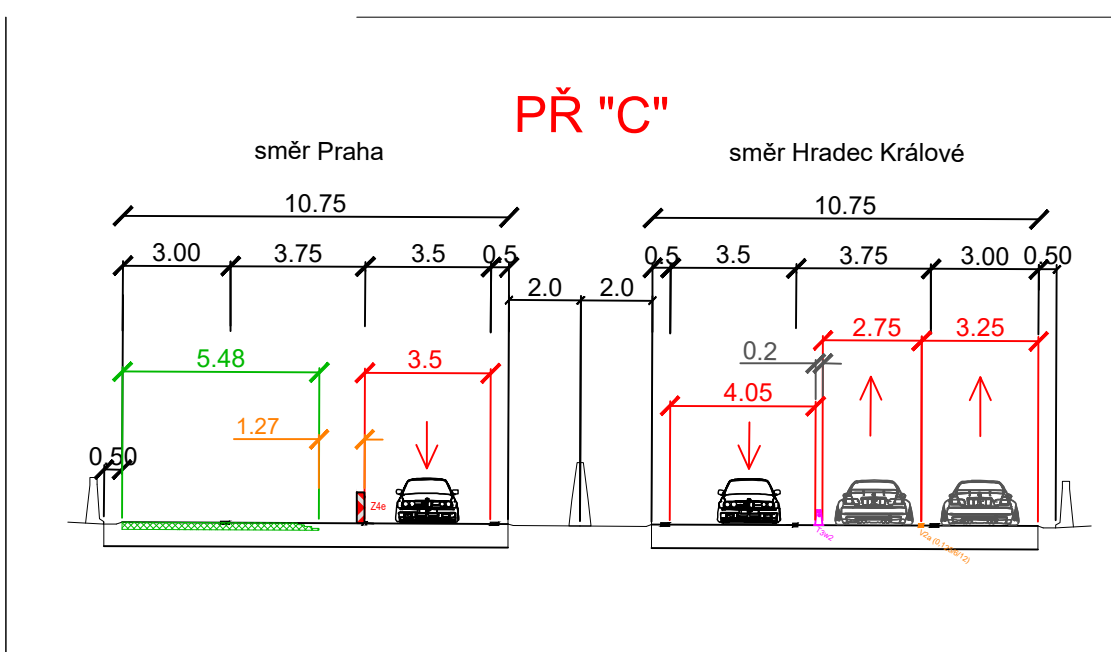 

LEGENDA:

Přehledná výhledová dopravní značení
Dopravní značení
Dopravní značení

AKCE:

"D11 oprava AB km 40-26 LS"

MÉRITKO:

1:1000

PRÍLOHA:

Situace DIO etapa 2a - XI

PRÍLOHA ČÍSLO:

C.11

