




 




Příloha k č. j. MD-52394/2026-910/3
situace, C.3
Ministerstvo dopravy, Odbor infrastruktury

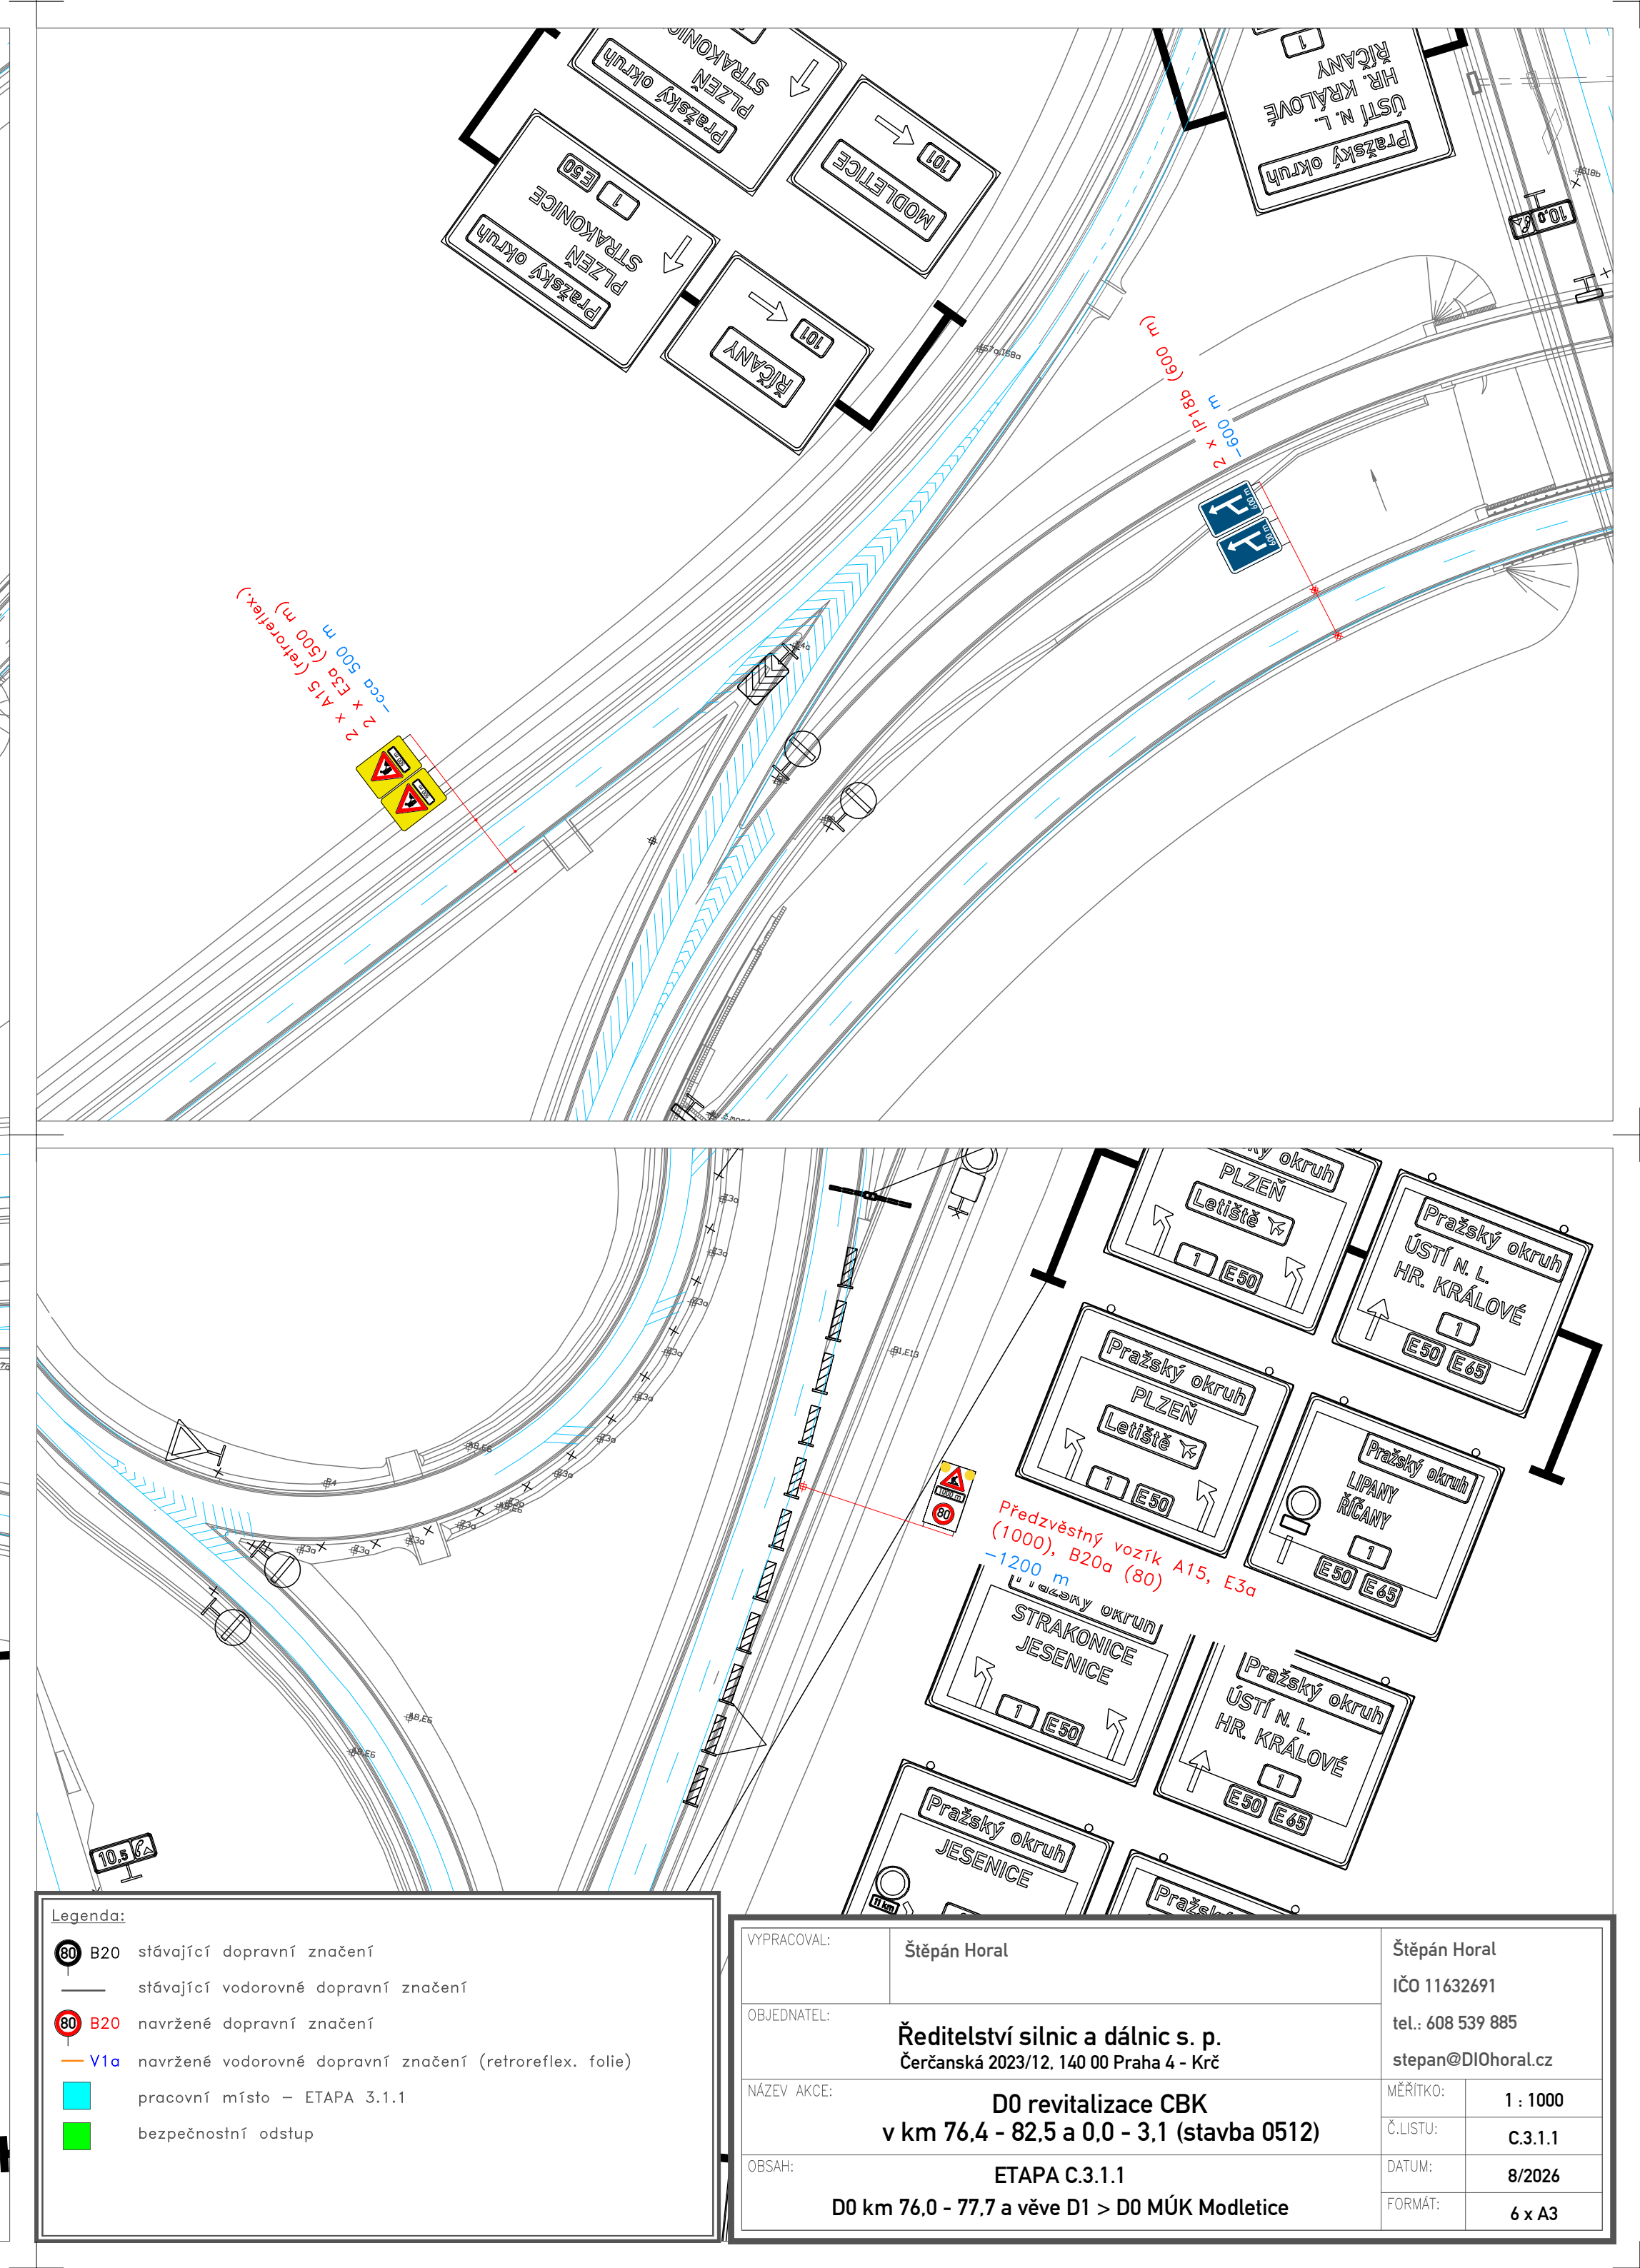



Legenda:		Štěpán Horal	
⊙ B20	stávající dopravní značení	Ředitelství silnic a dálnic s. p.	
—	stávající vodorovné dopravní značení	v km 76,4 - 82,5 a 0,0 - 3,1 (stavba 0512)	
⊙ B20	navržené dopravní značení	ETAPA C.3.1.1	
— V10	navržené vodorovné dopravní značení (retroreflex, folie)	D0 km 76,0 - 77,7 a věže D1 > D0 MÚK Modletice	
■	pracovní místo - ETAPA C.3.1.1		
■	bezpečnostní odstup		



VYPRACOVAN: Štěpán Horal		Štěpán Horal	
OBJEDNATEL: Ředitelství silnic a dálnic s. p.		IČO 11632691	
NÁZEV AKCE: D0 revitalizace CBK		tel.: 608 539 885	
OBOR: ETAPA C.3.1.1		stepan@di0horal.cz	
		MĚŘÍTKO: 1:1000	
		ČÍSLO: C.3.1.1	
		DATUM: 9/2026	
		FORMÁT: 6 x A3	

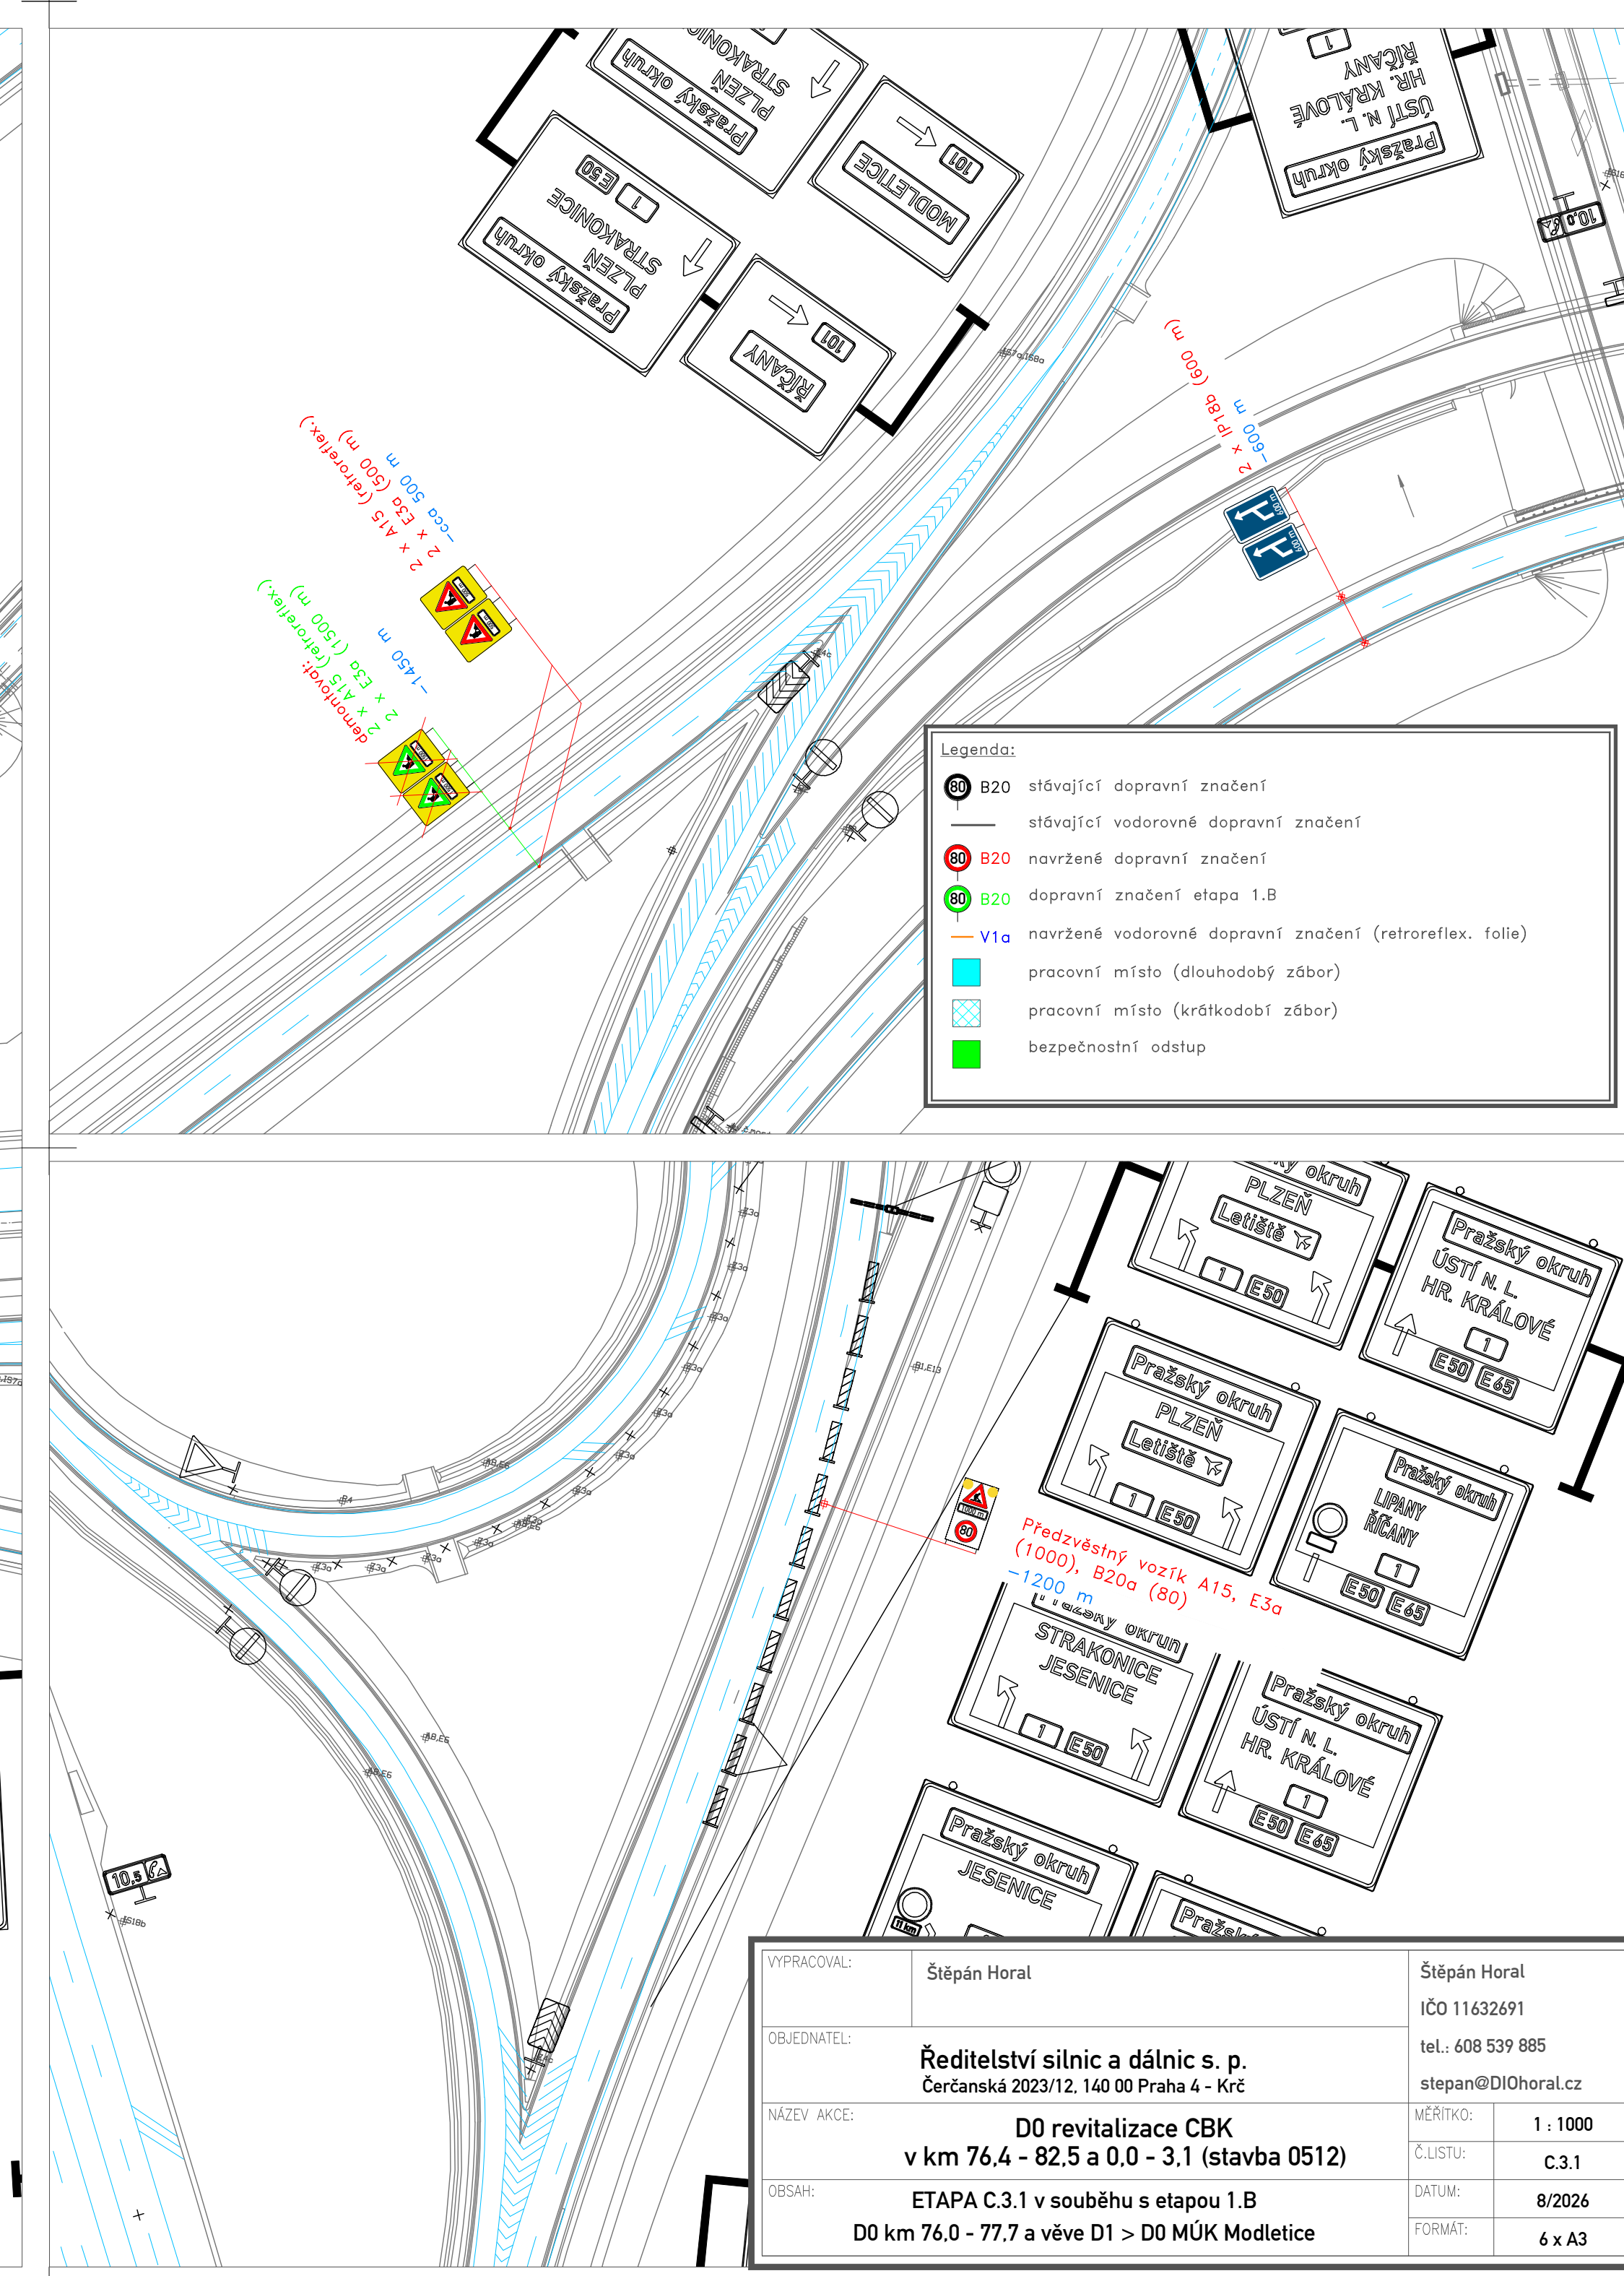 

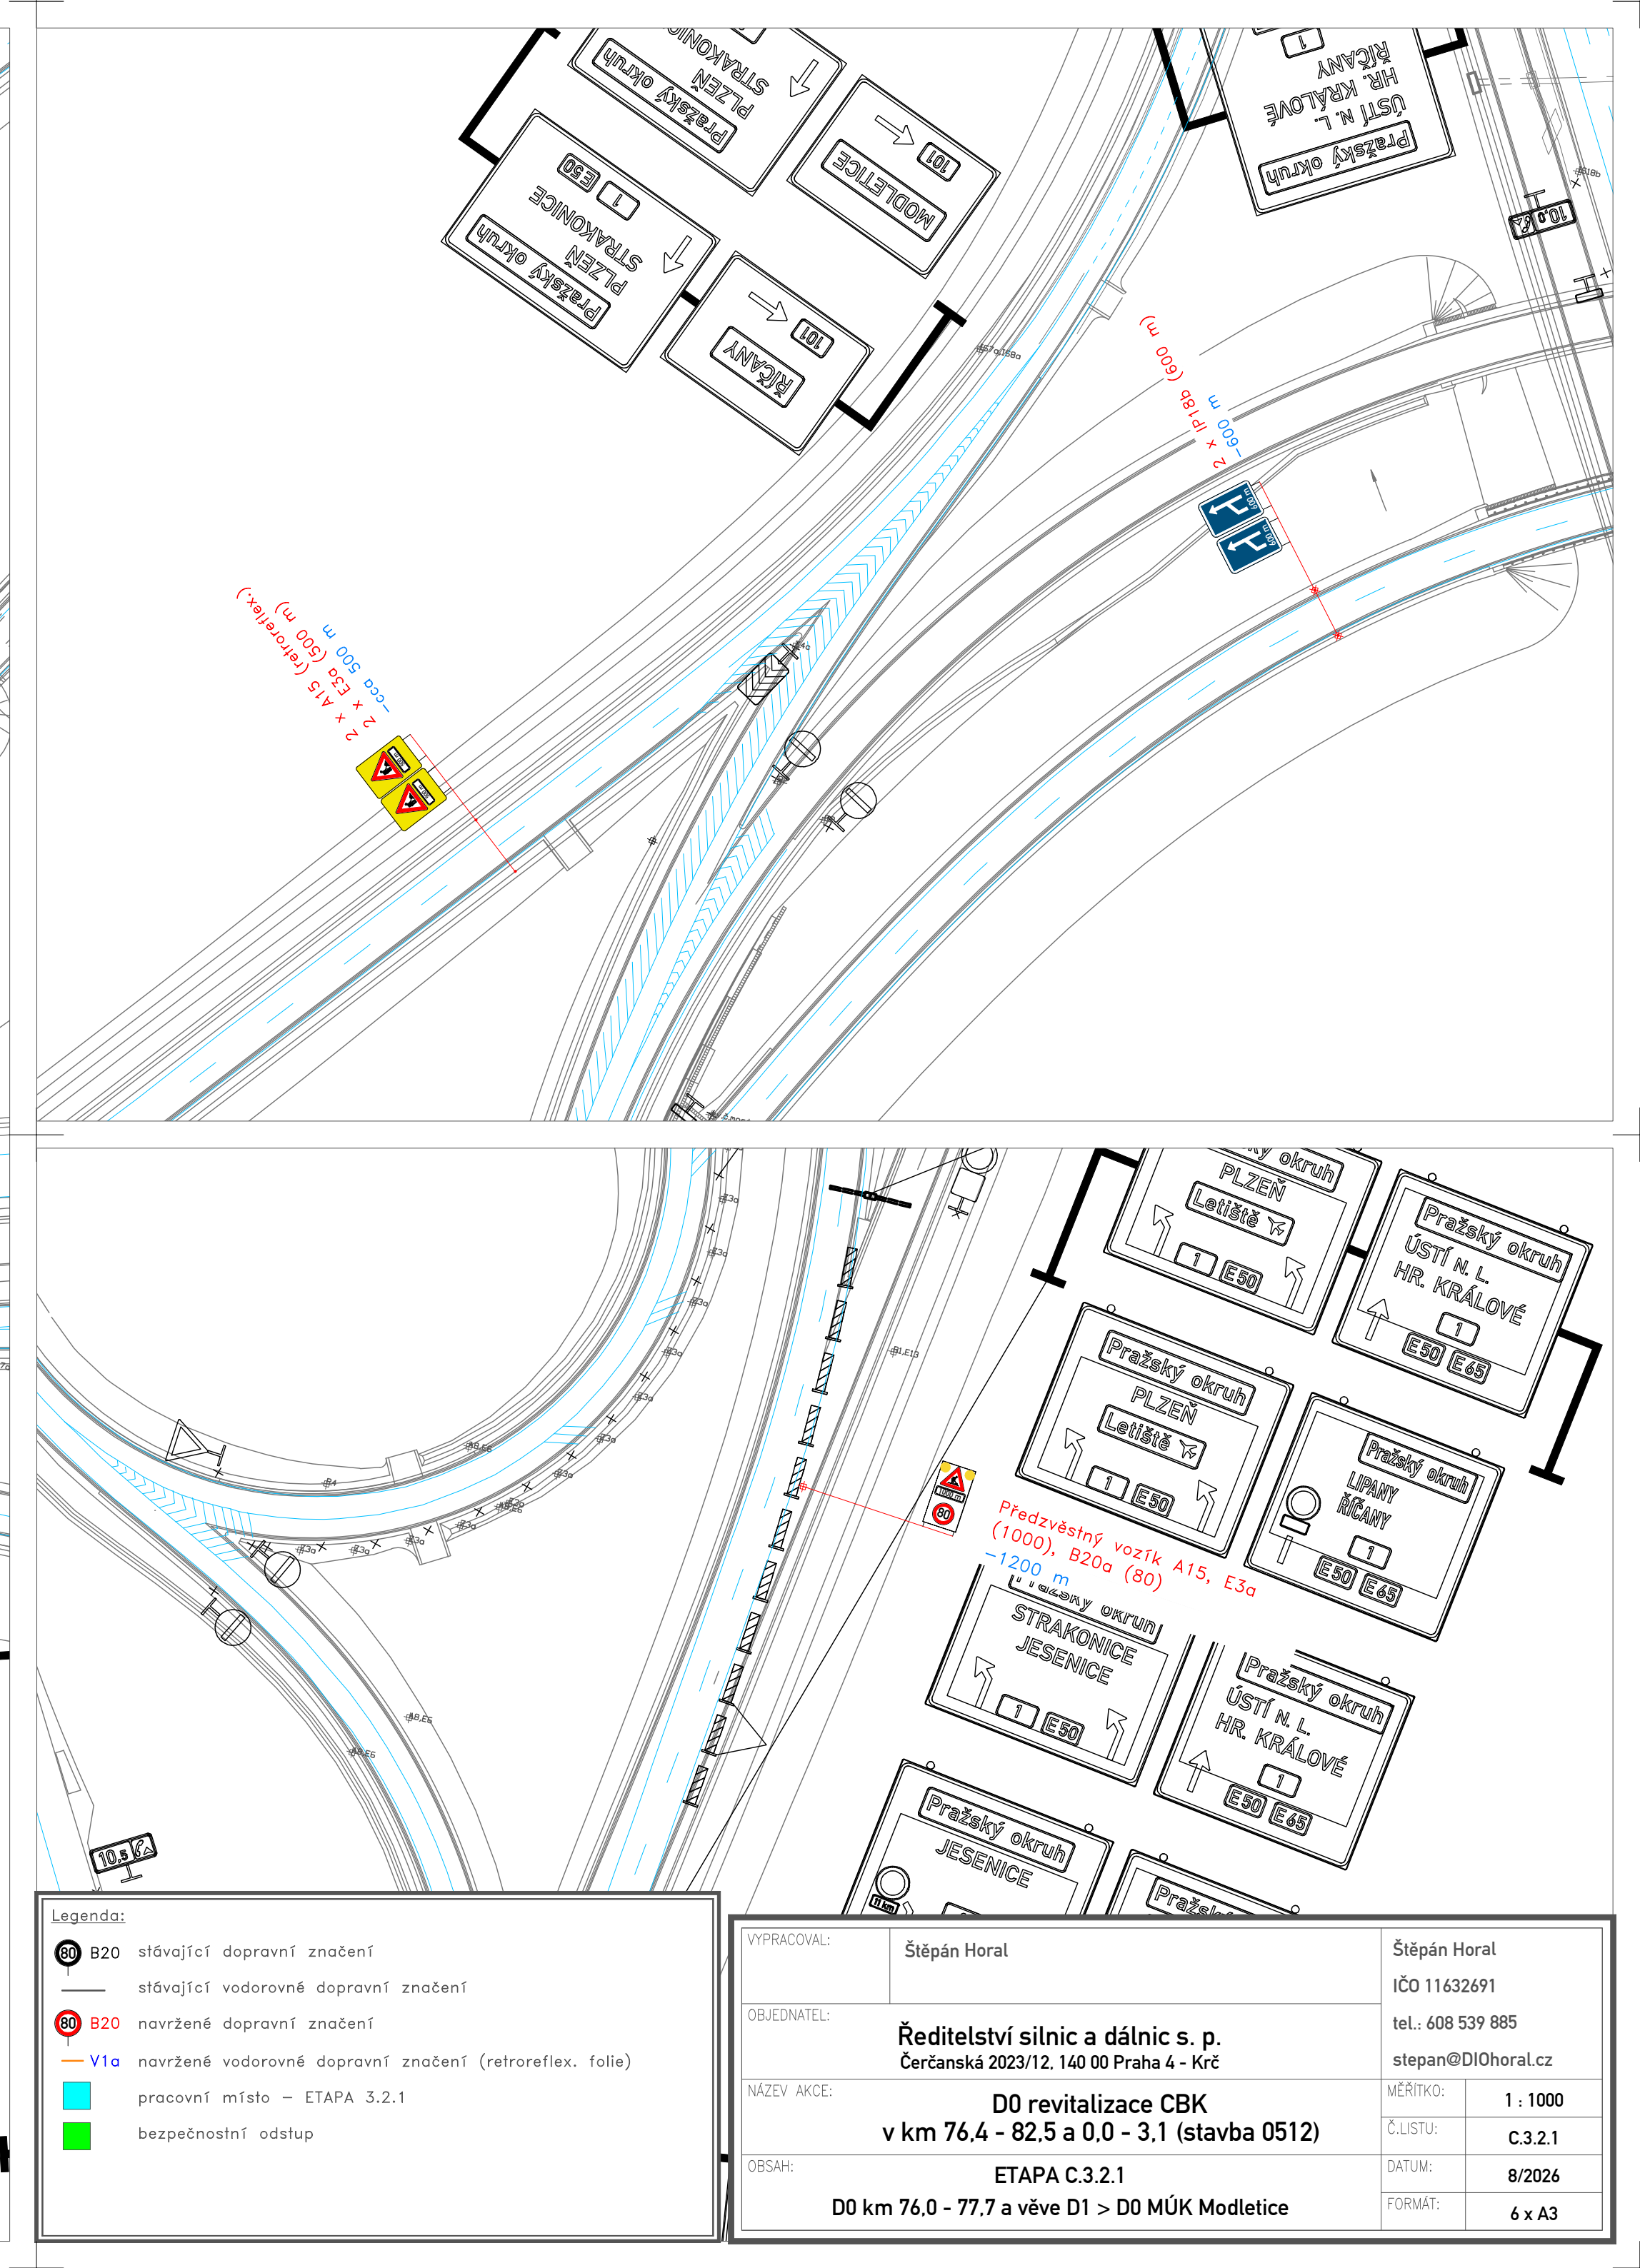 

Legenda:		VYPRACOVANÉ: Štěpán Horal		Štěpán Horal	
⊙ B20	stávající dopravní značení	OBJEDAVATEL: Ředitelství silnic a dálnic s.p.		IČO 11632691	
—	stávající vodorovné dopravní značení	NAZEV AKCE: D0 revitalizace CBK		tel.: 608 539 885	
⊙ B20	navržené dopravní značení	v km 76,4 - 82,5 a 0,0 - 3,1 (stavba 0512)		stepan@di0horal.cz	
— Vto	navržené vodorovné dopravní značení (retroreflex. folie)	MĚŘÍTKO: 1:1000		MĚŘÍTKO: 1:1000	
■	pracovní místo - ETAPA C.3.2.1	OBJEKT: D0 revitalizace CBK		ČÍSLO: C.3.2.1	
■	bezpečnostní odstup	D0 km 76,0 - 77,7 a věže D1 > D0 MÚK Modletice		DATUM: 8/2026	
		FORMÁT: 6 x A3			

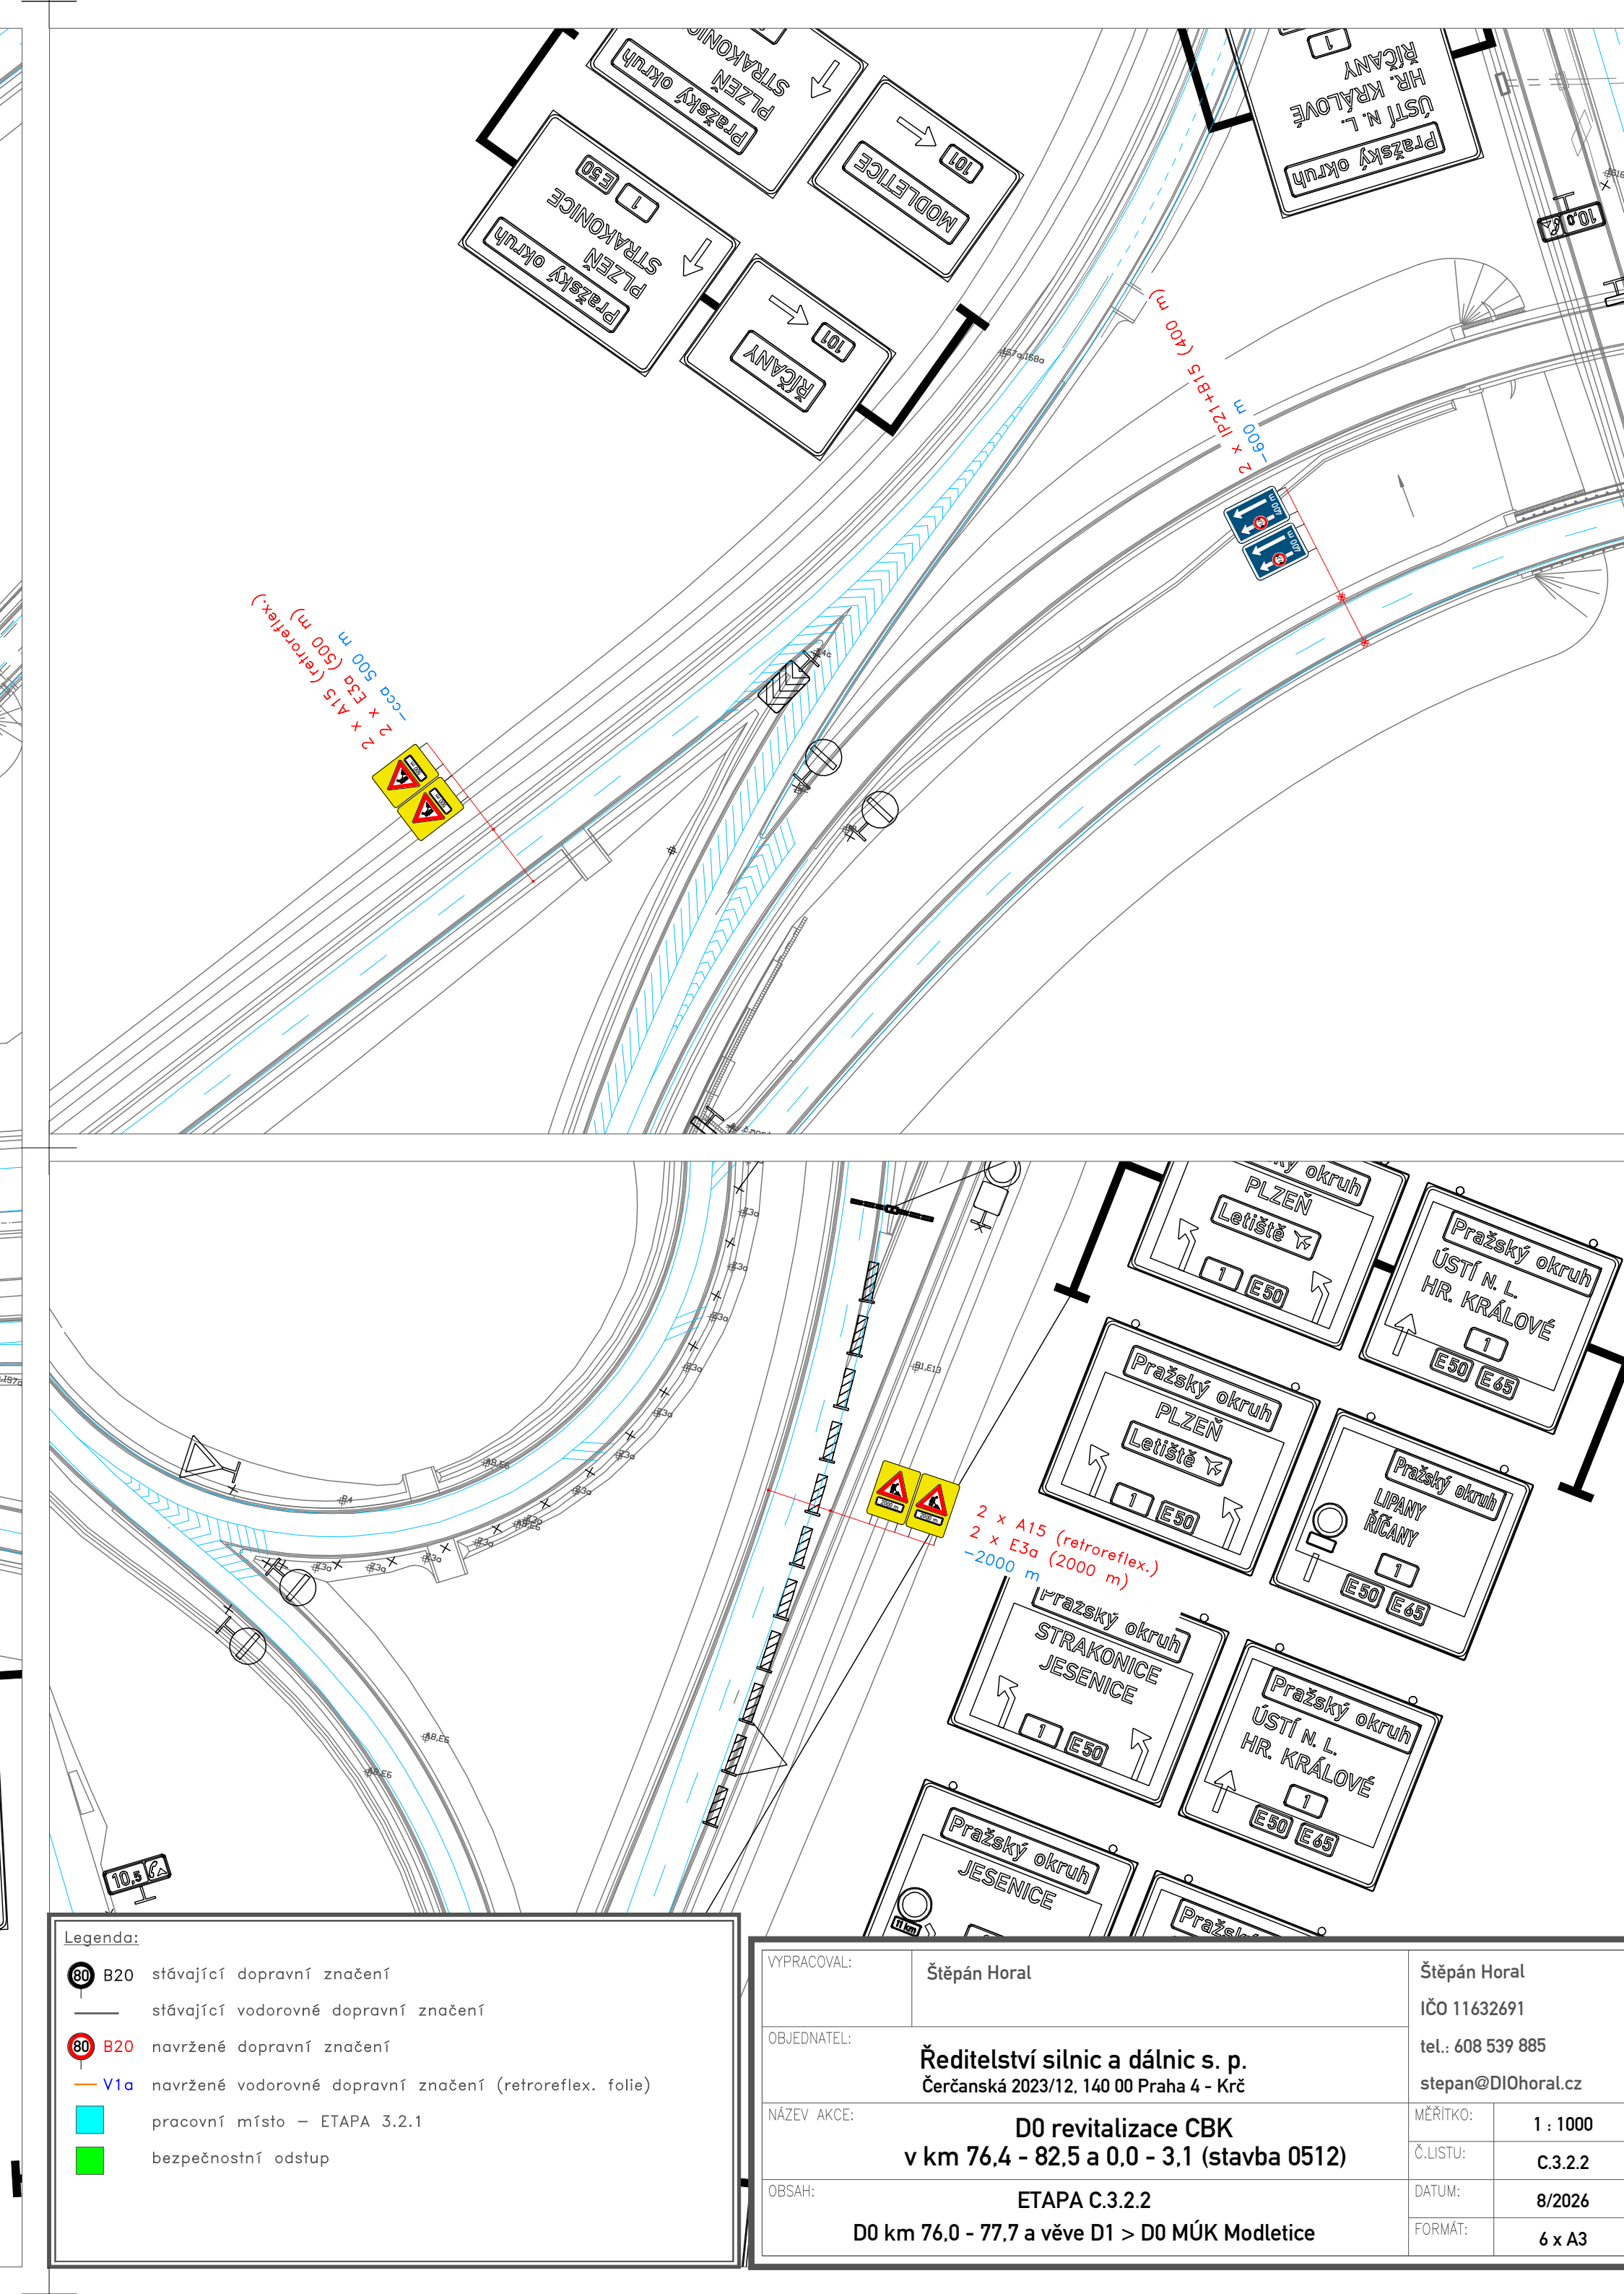 

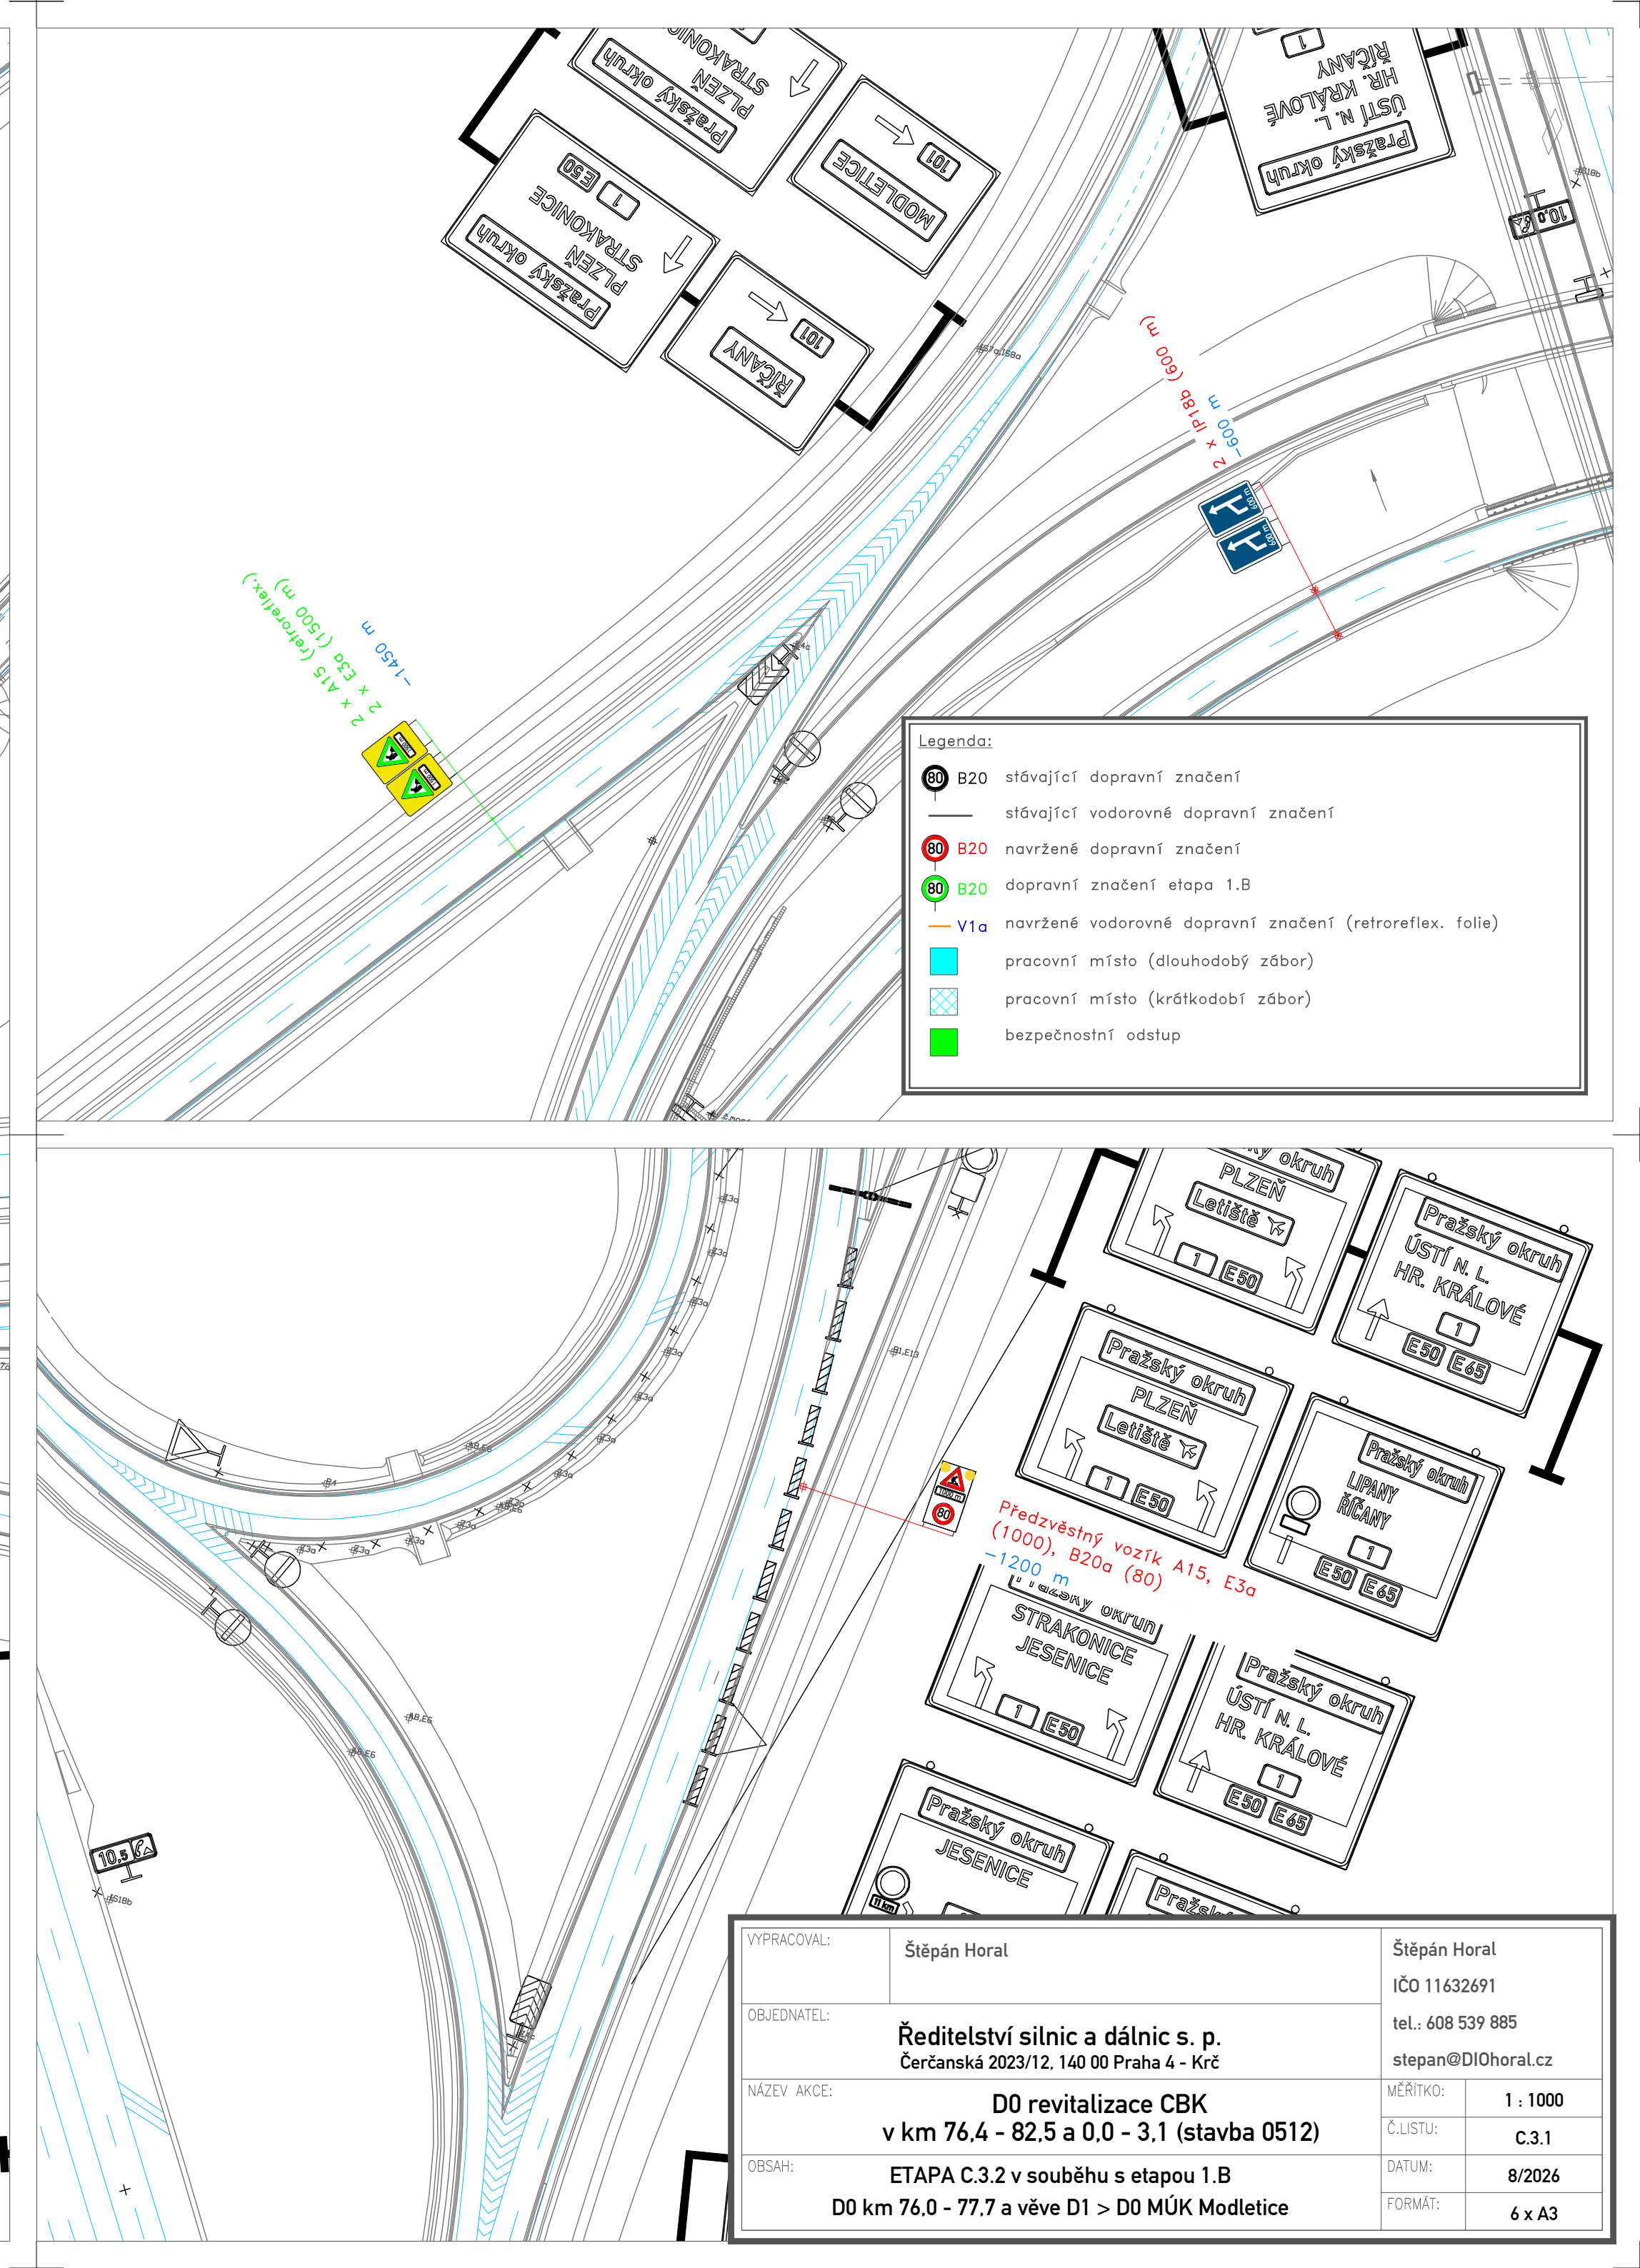 

VYPRACOVANÉ		Štěpán Horal	
OBJEDNATEL:		Ředitelství silnic a dálnic s. p.	
NÁZEV AKCE:		D0 revitalizace CBK	
OBSAH:		ETAPA C.3.2 v souběhu s etapou I.B	
		D0 km 76.0 - 77.7 a věve D1 > D0 MUK Modletice	
		Štěpán Horal	
		IČO 11632691	
		tel.: 608 539 885	
		stepan@DI0Horal.cz	
		MĚŘÍTKO:	
		1:1000	
		ČÍSLO:	
		C.3.1	
		DATUM:	
		8/2026	
		FORMÁT:	
		6 x A3	