a			
b			
c			
č	text změny – odůvodnění	datum	podpis

D1 MODERNIZACE – ÚSEK 12
EXIT 90 HUMPOLEC – EXIT 104 VĚTRNÝ JENÍKOV

Číslo objektu: SO 12–172.1

Objednatel stavby:

ŘEDITELSTVÍ SILNIC A DÁLNIC ČR
Na Pankráci 56, 145 05 Praha 4

Razítko:
Kontroloval:
Datum: Podpis:

Zhotovitel stavby

TGS JOINT VENTURE
U Průhonu 32, 170 00 Praha 7

Toto S.p.a. Costruzioni Generali
Viale Abruzzo 410, Chieti CH 661 00
Italská republika

GEOSAN GROUP a.s.
U Nemocnice 430, 280 02 Kolín III

SP Sine Midas Stroy
9K Smagulova st., Aktobe
Aktobe oblast
Republika Kazachstán

Razítko zhotovitele:
Kontroloval:
Datum: Podpis:
Razítko výstupní kontroly RDS:
Kontroloval:
Datum: Podpis:

Koordinátor RDS:

PUDIS a.s.
Nad Vodovodem 2/3258,
100 31 Praha 10
+420 274 776 645; info@pudis.cz;
IČ: 452 72 891; DIČ: CZ45272891

Razítko:
Kontroloval:
Datum: Podpis:

Souřadnicový systém JTSK — Výškový systém Bpv

Zpracovatel RDS DIO:
GEFAB CS, spol. s r.o.
Švédská 5, 620 00 Brno
+420 545 219 433; gefab@gefab.cz; www.gefab.cz
IČ: 416 02 901; DIČ: CZ41602901

Vypracoval: Pavel ZNAMENÁČEK	Hlavní inženýr projektu: Jakub HUMPLÍK	Razítko:
Odpovědný projektant: Ing. Bronislav ŠTAMBASKÝ	Kontroloval: Jakub HUMPLÍK	
Číslo zakázky: 203/2017	Datum: 03/2018	
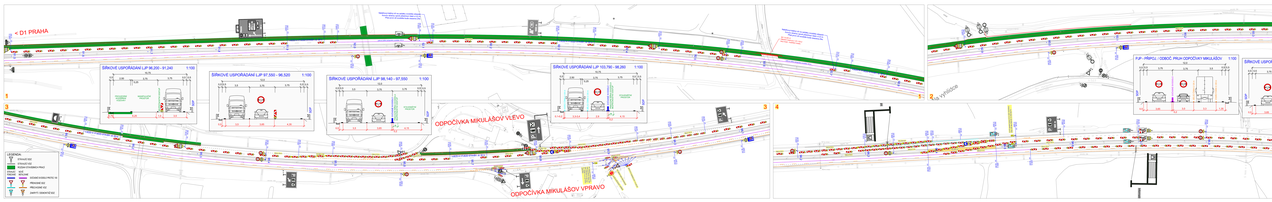
Akce: D1 MODERNIZACE – ÚSEK 12 EXIT 90 HUMPOLEC – EXIT 104 VĚTRNÝ JENÍKOV	Měřítko: 1:1000	Formát: 18xA4
	Stupeň: RDS	Souprava:
Příloha: DIO – ETAPA 2.A SITUACE DIO ETAPA 2.A – ČÁST 2	Číslo přílohy: 2	