Mostovorys dojezdu
Odbočný pruh pravostranných
přípojek k 1. j. MO-A1/A3(R2023-94)/9

<< D6 KARLOVY VARY

EXIT 121 (131)
MÚK JENIŠOV

D6 CHEB >>

LEGENDA:
- SMĚROVÉ OBL. STÁVAJÍCÍ SSZ
- STÁVAJÍCÍ SSZ - ZRUŠENÉ (MOTIVACE ZMĚNOU)
- STÁVAJÍCÍ SSZ - ZACHOVÁNÍ
- STÁVAJÍCÍ SSZ - V NOVÉ POLOZE
- NAVRŽENÁ MÍSTNÍ SSZ
- NOVÁ SVĚTELNÁ SIGNALIZACE (SSZ) NA KOLEJOVÉM KONTINUIU
- NOVÁ SVĚTELNÁ SIGNALIZACE (SSZ) NA PLAT. ZE NÁSTUPIŠTĚ (NAVRŽENÁ ZMĚNA NA PLAT. ZE VK JE NEZBYTNÁ NA V ČASE VJEZDU DO STANICE)
- SLOUPEK
- PORTÁL
- ZÁVLAK

ČÁST B.2
Dopravní systém S1 (P24) - Silniční systém Brno

ŘEDITELSTVÍ SILNIC A DÁLNIC ČR — Ředitelství silnic a dálnic ČR, Bořislavská 9/ 6, 180 00 Praha 8

Zpracovatel: PRAGOPROJEKT, a. s., Sokolovská 136/217, 186 00 Praha 8, IČO 45274207
Hlavní inženýr projektu: Ing. Tomáš Bína — ČKAIT 0008 1 0000
Vedoucí projektové skupiny: Ing. Tomáš Bína — ČKAIT 0008 1 0000
Projektant: Ing. Miroslav Trávníček — ČKAIT 0008 1 0000
Kontrolní inženýr: Ing. Miroslav Trávníček — ČKAIT 0008 1 0000
Datum: 11/2023

PRAGOPROJEKT

Akce: PRAGOPROJEKT DÁLNICE D35 NA OSNÍ DÁLNICI D35 (Z)
Investor: ŘSD ČR, Ředitelství silnic a dálnic ČR, Čelakovského sady 4, 110 00 Praha 1
Název: PASPORTIZACE SVĚTELNÉ DOPRAVNÍ ZNAČENÍ A ZAŘÍZENÍ NA ÚSEKU D6, D4, D35
Část: ZPRÁVA - ZMĚNA NA ÚSEKU D6 (MÚ MEX 131 - MÚK 135)

Měřítko: 1:1000
Číslo akce: 21-11-19
Číslo zak.: 21-11-019
Stav: ÚSPS
Datum: 11/2023
Formát: A1
PDPS
Číslo výkresu: 2.1

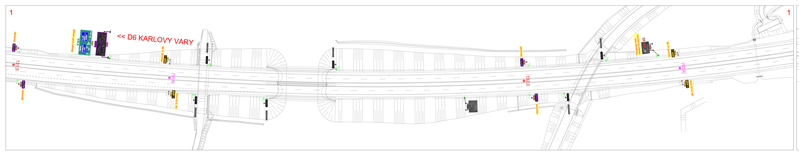

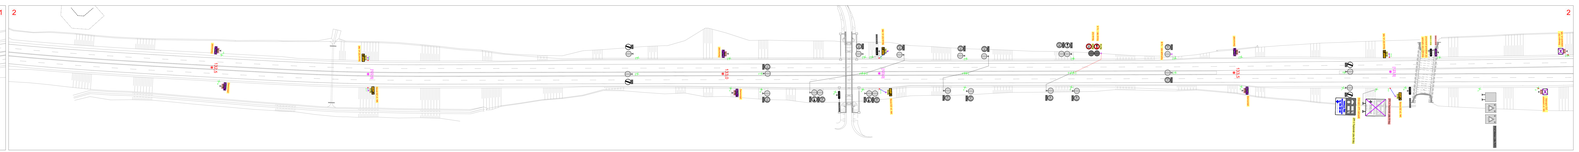

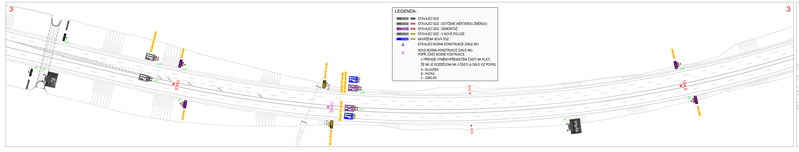

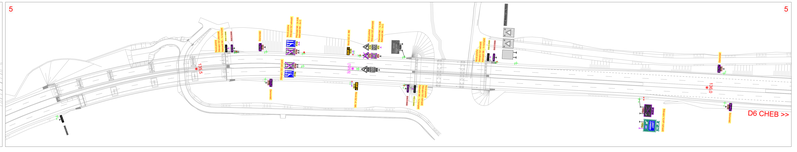

ČÁST B.2

Souhrnná technická zpráva, D.1.4 PSZ, Veřejná správa, Bezp.

ŘEDITELSTVÍ SILNIC A DÁLNIC ČR	ŘEDITELSTVÍ SILNIC A DÁLNIC ČR Na Pankráci 56 140 00 Praha 4

Zpracovatel dle Zákona č. 360/92 Sb., v platném znění, autorizovaní inženýři a technici v oborech dopravní stavby			
Ing. Josef ŠILHA		Ing. Josef ŠILHA	
Ing. Michal ZYKA		Ing. Michal ZYKA	
Hlavní inženýr projektu: Ing. Bohdan ČABEJŠEK		Hlavní inženýr projektu: Ing. Bohdan ČABEJŠEK	
Vedoucí projektového střediska: Ing. Bohdan ČABEJŠEK		Vedoucí projektového střediska: Ing. Bohdan ČABEJŠEK	
PRAGOPROJEKT a.s.			

Stupeň:	KONCEPCE	Tab. příloh:	0 / 114 / 0
Akce (název):	PŘÍPRAVA ÚSEKŮ D6 V ÚSEKU HRANICE STÁTU	Str. A3:	0 / 1 / 0
Dokument:	PSZ D6_VU HRANICE ČR - KM 131,5 - 136,0	Datum:	07/2018
Část akce:	PASPORTIZACE SVISLÉHO DOPRAVNÍHO ZNAČENÍ A ZAŘÍZENÍ NA DÁLNICI D6, D4, D15	Měř. stupnice:	1:1000
		Měř. jed.:	mm
Část:	ZPRÁVA: ZNAČKA M4, DB,M2,7A, M13, M24, 12A, + BOX 102	Kreslil:	Ing.Ivo Pivoňka
Přílohy:		Tab. příloh:	PDPS
		Str. příloh:	2.2
			SITUACE DZ V ÚSEKU KM 131,5 - 136,0

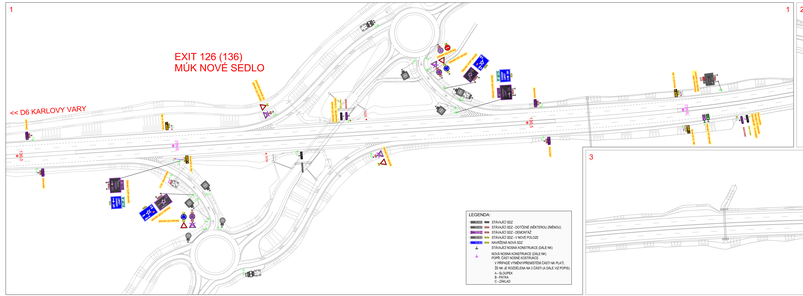

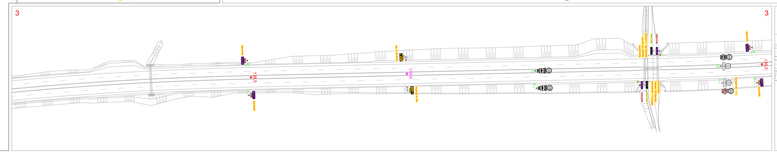

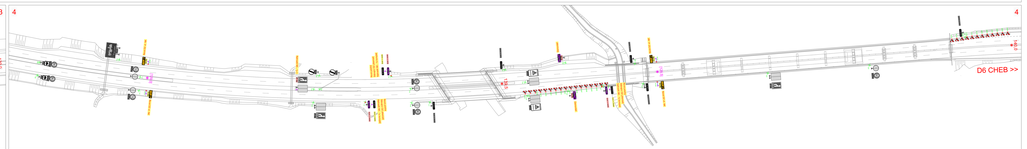

ČÁST B.2

Souřadnicový systém: S-JTSK / Křovákovo zobrazení - East

ŘEDITELSTVÍ SILNIC A DÁLNIC ČR	ŘEDITELSTVÍ SILNIC A DÁLNIC ČR Na Pankráci 56 140 00 Praha 4

Zpracovatel dle Registrovaných: a.s. a Nábřeží Edvarda Beneše 1, 400 01 Ústí nad Labem, zapsaného v obchodním rejstříku vedeném			
Hlavní projektant: Ing. Josef ŠVEN	podpis:	Hlavní inženýr projektu: Ing. Michal JIŘÍČEK	podpis:
Hlavní inženýr: Ing. Antonín ČABEROL	podpis:	Hlavní projektant: Ing. Antonín ČABEROL	podpis:

PRAGOPROJEKT

Stupeň:	KOLAUDACE	Tab. měřítko:	1:1 / 1:4 / 1:5
Název stavby:	REKONSTR. ÚSEKŮ DZ V SM. D6 - STAV. ÚSEKU 137,4 - 170,6	Hl. výk. č.:	2 / 1 / 1
Investor:	ŘSD ČR, Na Pankráci 56, 140 00 PRAHA 4 - NUSLE	Datum:	27.2.2018
Část stavby:	PASPORTIZACE SVĚTELNÉHO ODKLONĚNÍ	Změna:	1.4.2020
	PASPORTIZACE SVĚTELNÉHO ODKLONĚNÍ ZNAČENÍ A ZAŘÍZENÍ NA DÁLNICI D6, D4, D15	Měř.:	1:500
		Kreslil:	Ing. Ivana Vaňková
Úsek:	ZPRACOVÁNÍ NA DÁLNICI D6 MEZI MÚK 125 – MÚK 153	Číslo:	PDPS
Profese:		Tab. příloh:	2.3
	SITUACE DZ V ÚSEKU KM 136,0 - 140,0		

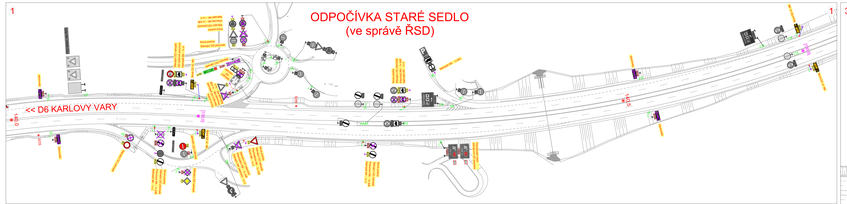

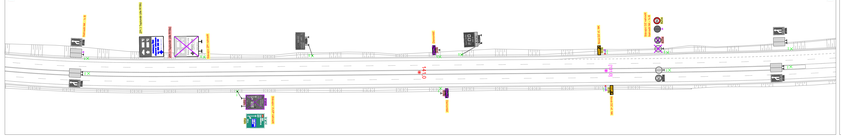

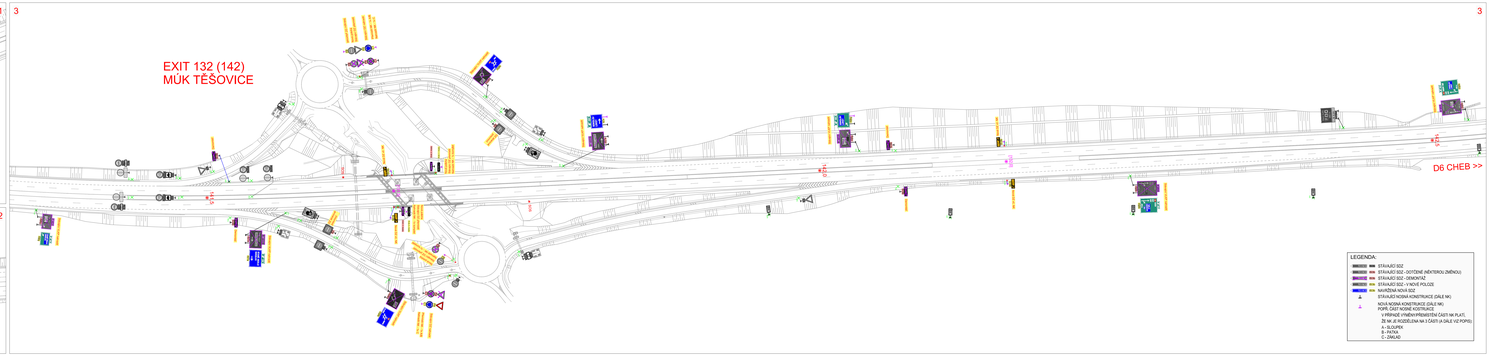

ČÁST B.2

Souřadnicový systém: S-JTSK, Výškový systém: Bpv

Objednatel:

ŘEDITELSTVÍ SILNIC A DÁLNIC ČR
ŘEDITELSTVÍ SILNIC A DÁLNIC ČR
Čs. armády 819/20
160 21 Praha 6

Zpracovatel: PRAGOPROJEKT, a.s., K Ryšánce 1668/16, 147 54 Praha 4, IČO: 46353001, www.pragoprojekt.cz, datová schránka: 4ehfvcb

Hlavní inženýr projektu:	Ing. David BOŠA	Odpovědný projektant:	Ing. David BOŠA
Vedoucí útvaru:	Ing. Miroslav ČTVERCOVÝ	Kontrolu provedl:	Ing. Miroslav ČTVERCOVÝ
		Ředitel společnosti:	Ing. Michal PTÁK
		Hlavní projektant stavby:	Ing. Miroslav ČTVERCOVÝ
		Číslo zakázky:	5
		Číslo:	5140-01
		Datum:	07/2024

PRAGOPROJEKT

Kraj:	KARLOVARSKÝ
Místo stavby:	PŘÍSTAVBY DÁLNIČNÍ ČÁSTI NA ÚSEKU DAMÍCHY–KNAŽE
Komunikace:	R(D) 25, hlk. KNAŽEC, hl. 140.-20, PŘÍHR. K, C, 03/01/280
Název stavby:	PASPORTIZACE SVISLÉHO DOPRAVNÍHO ZNAČENÍ A ZAŘÍZENÍ NA DÁLNICI D6, D4, D10
Část:	ČÁSTKY ZNAČENÍ NA DÁLNICI D6 MEZI MÍK 173 – MÍK 189
Příloha:	SITUACE DZ V ÚSEKU KM 140.0 - 142.5

Typ verze:	23-114-B
Typ dok.:	23-114
Datum:	07/2024
Formát:	12xA4
Měřítko:	1/1000
Počet:	1
Číslo přílohy:	PDPS 2.4

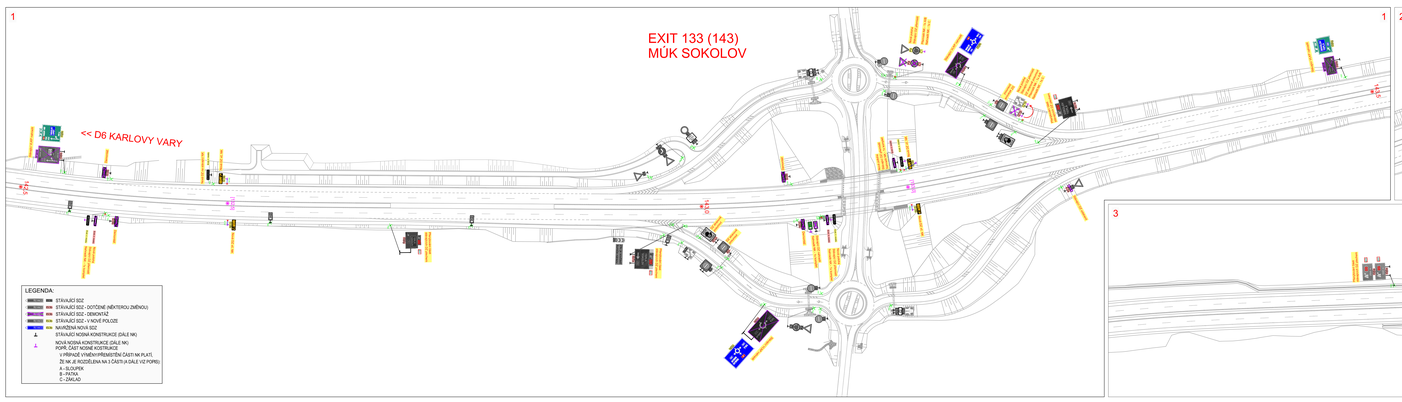

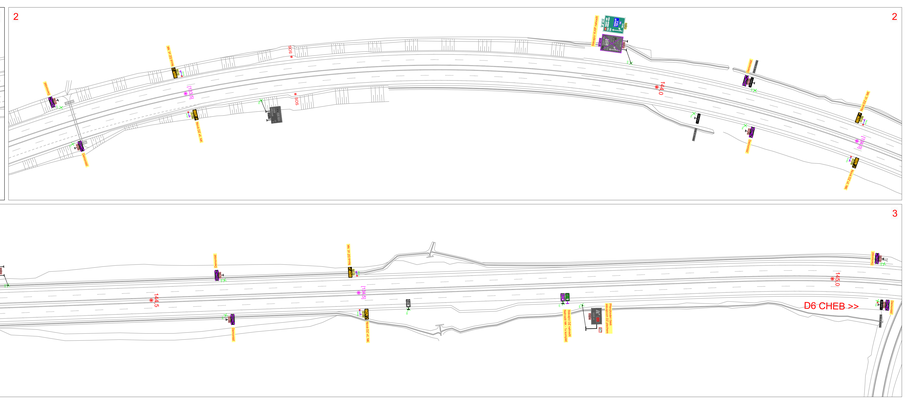

ČÁST B.2

Souřadnicový systém: S-JTSK, výškový systém: Bpv

Vypracovaly:

ŘEDITELSTVÍ SILNIC A DÁLNIC ČR

ŘEDITELSTVÍ SILNIC A DÁLNIC ČR
Na Pankráci 56
140 00 Praha 4

Dodavatel: PO PRAGOPROJEKT, a.s., K Ryšánce 1668/16, 147 54 Praha 5, IČO: 45272301, www.pragoprojekt.cz, datová schránka: 4bkhf4

Ředitelství projektu: Ing. Daniel Řeřicha	Hlavní inženýr projektu: Ing. Daniel Řeřicha	Ředitel odštěpného závodu: Ing. Michal Pošík
Vedoucí autorského kolektivu: Ing. Bronislav Čumbíková	Hlavní inženýr projektu: Ing. Bronislav Čumbíková	Ředitel hlavního útvaru projektů: Ing. Daniel Řeřicha

PRAGOPROJEKT

Kraj:	KARLOVARSKÝ	Číslo zakázky:	23-1-114-D
Kód/Číslo stavby:	PŘÍJMČNÝ ÚSEK NA ÚZEMÍ OKRESU KRÁLE	Číslo akce:	23-1-114
Objednatel:	ŘSD ČR, NA PANKRÁCI 56, 140 00 PRAHA 4, IČ 65993390	Měsíc:	01/2024
Název stavby:	PASPORTIZACE SVISLÉHO DOPRAVNÍHO ZNAČENÍ A ZAŘÍZENÍ NA DÁLNICI D6, D4, D10	Formát:	SVAŠ
Část:	OPRAVY ZNAČENÍ NA DÁLNICI D6 MEZI MÚK 129 – MÚK 169	Měřítko:	1:1000
Příloha:	SITUACE DZ V ÚSEKU KM 142.5 - 145.0	Stupeň:	PDPS
		Číslo přílohy:	2.5

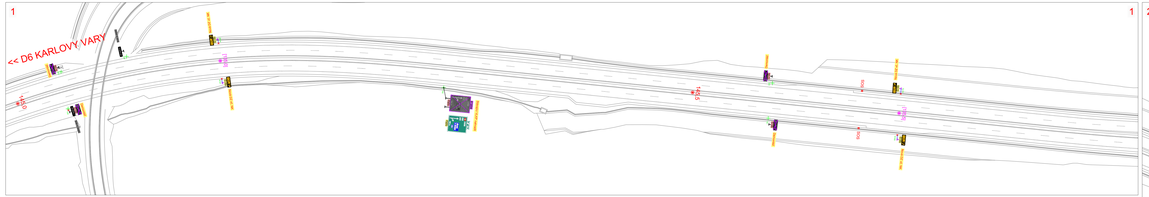

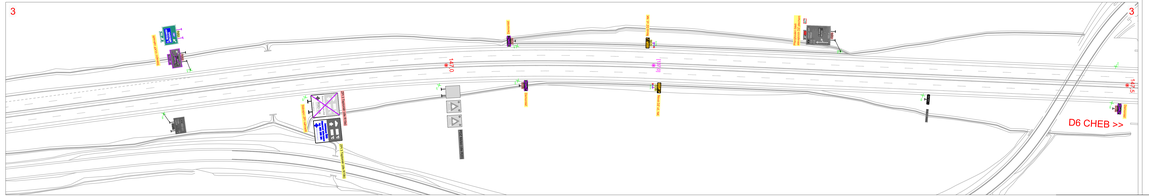

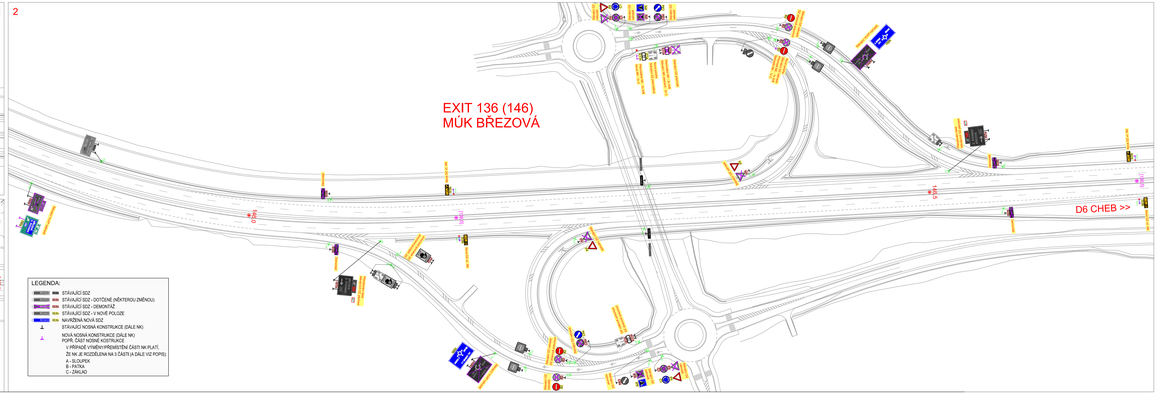

ČÁST B.2

Souřadnicový systém: S-JTSK, výškový systém: Bpv

Objednatel:	ŘEDITELSTVÍ SILNIC A DÁLNIC ČR ŘEDITELSTVÍ SILNIC A DÁLNIC ČR Na Pankráci 56 140 00 Praha 4

Dodavatel: PO PRAGOPROJEKT, a.s., K Ryšánce 1668/16, 147 54 Praha 5, IČO: 45272301, www.pragoprojekt.cz, datová schránka: 4kfrfr4

Zpracovatel: Ing. David ŘEHÁK, autor	Hlavní inženýr projektu: Ing. David ŘEHÁK, autor	Ředitel odštěpného závodního: Ing. Michal IPSER, autor
Technické vedení: Ing. Břetislav ČAMBORA	Hlavní vedoucí projektu: Ing. Břetislav ČAMBORA	Datum předání projektu: 31.07.2024

Kraj:	KARLOVARSKÝ	Čís. zakázky:	23-1-114-0
Místo stavby:	PŘÍJEZDNÝ ÚSEK NA ÚZEMÍ OKRESU KRÁLE	Čís. akce:	23-1-114
Objednatel:	ŘSD ČR, NA PANKRÁCI 56, 140 00 PRAHA 4, IČ: 65993390	Datum:	07/2024
Název stavby:	PASPORTIZACE SVISLÉHO DOPRAVNÍHO ZNAČENÍ A ZAŘÍZENÍ NA DÁLNICI D6, D4, D10	Zpracoval:	SVAŇ
		Měřítko:	1:1000
Část:	ÚPRAVY ZNAČENÍ NA DÁLNICI D6 MEZI MÚK 129 – MÚK 169	Formát:	594x841
			PDPS
Příloha:	SITUACE DZ V ÚSEKU KM 145,0 - 147,5	Čís. přílohy:	2.6

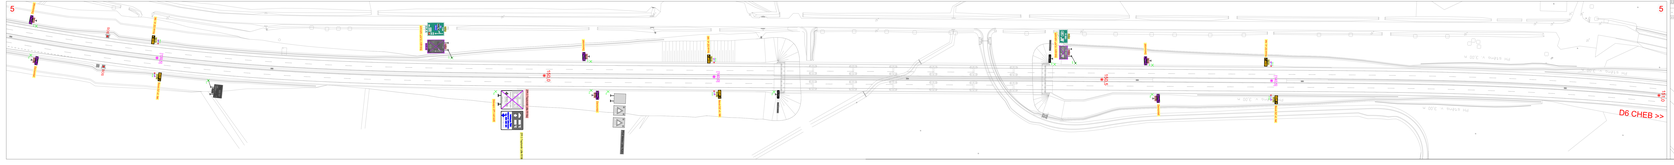

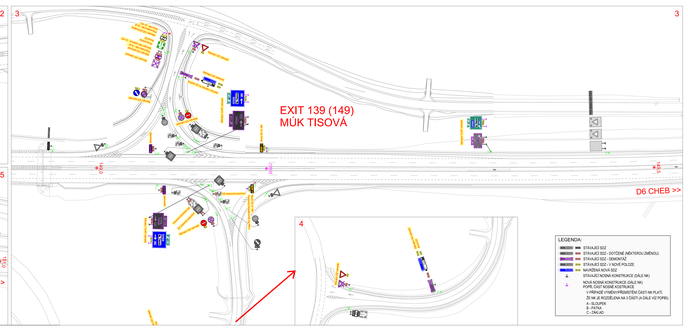

ČÁST B.2

Souřadnicový systém: S-JTSK / Křovákovo zobrazení - východní pásmo

ŘEDITELSTVÍ SILNIC A DÁLNIC ČR	ŘEDITELSTVÍ SILNIC A DÁLNIC ČR Na Pankráci 56 140 00 Praha 4

Zpracovatel: PRAGOPROJEKT, a.s., K Pankráci 1684/56, 140 00 Praha 4, IČO: 46342397, www.pragoprojekt.cz, zapsán společností Rejstříku

Ved. Oddělí: Ing. Daniel Šindelář	Ing. Daniel Šindelář	Ved. útvaru: Ing. Michal Bílek	Ing. Michal Bílek
Hlavní inženýr projektu: Ing. Daniel Šindelář	Ing. Daniel Šindelář	Ved. útvaru: Ing. Tomáš Hoskovec	Ing. Tomáš Hoskovec

Akce:	6305 D6/KVARY
Akční číslo:	PROJEKTNÍ ZNAČENÍ DZ/V_1A 1/2/3A/ZNAČKY DZ/V/2
Kraj/okres:	PLZ. KR., NM. FRANTIŠKY, OK., 1A/1 DZ, PRAHA 7, K, V, 6305/3300
Název akce:	PASPORTIZACE SVISLÉHO DOPRAVNÍHO ZNAČENÍ A ZAŘÍZENÍ NA DÁLNICÍCH D4, D10
Část:	V PŘÍPADĚ VYMĚNITELNÉHO ČLENU NA PLATI, ZE NE JE MOŽNÉ/JEDNA NA 3 ČLENY (A DALŠÍ VE PODPŘI) A - SLOUPEK B - PORTÁL C - OBOJKO
Fáze:	DPRAHY ZNAČENÍ NA DÁLNICI D5 MEZI MÚK 129 – MÚK 169
Přílohy:	SITUACE DZ V ÚSEKU KM 147,5 - 151,0

Tab. velikost:	297 x 210 mm (A4)
Tab. měř.:	1:2 / 1:5
Vydáno:	01.2022
Soubor:	11.dwg
Měřítko:	1:1000
Formát:	Digitální
	PDPS
Tab. příloha:	2.7

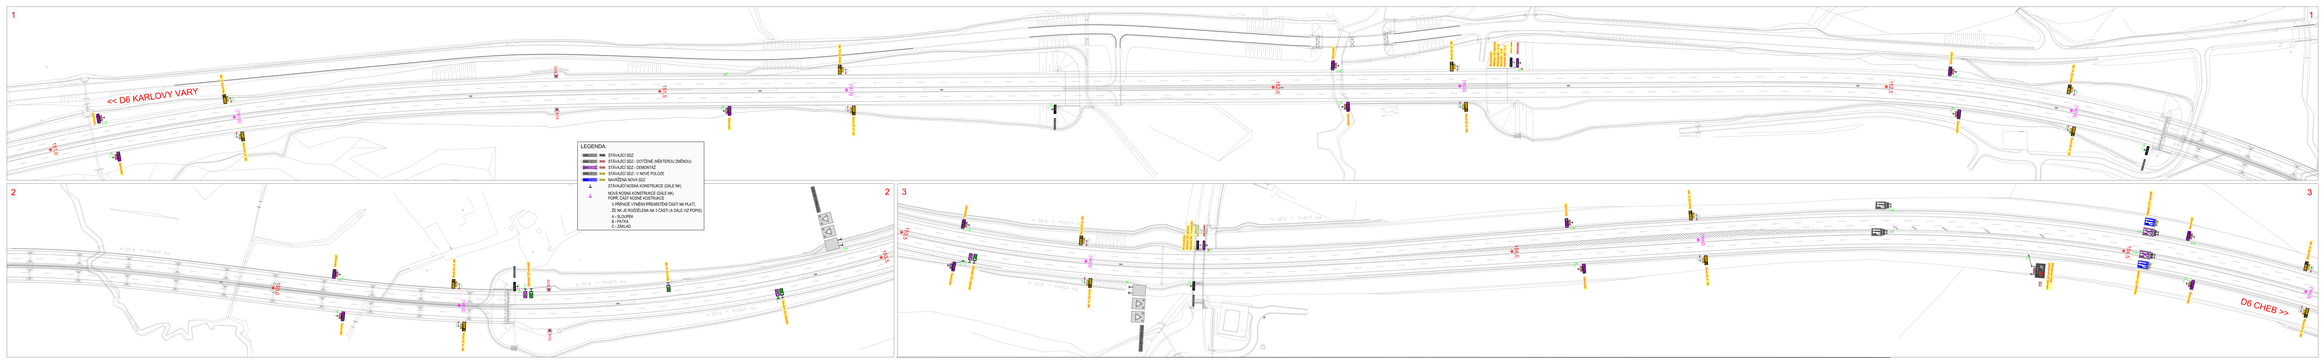

ČÁST B.2

Souřadnicový systém: S-JTSK, Výškový systém: Bpv

Vypracoval:

ŘEDITELSTVÍ SILNIC A DÁLNIC ČR

ŘEDITELSTVÍ SILNIC A DÁLNIC ČR
Čs. armády 23
160 21 Praha 6

Zhotovitel: PRAGOPROJEKT, a. s., Bubenská 1998/19, 170 00 Praha 6, IČO: 46353681, www.pragoprojekt.cz, datová schránka: 4ddfnv3

Hlavní inženýr projektu:	Ing. David Bzdek	
Projektant:	Ing. Bronislav Chaloupka	
Kontroloval:	Ing. Michal Vrzák	
Vedoucí projektového týmu:	Ing. Bronislav Chaloupka	
Kontrolní inženýr:	Ing. David Bzdek	
Hlavní projektant:	Ing. Bronislav Chaloupka	
Ved. zhotovitele:	Ing. Pavel ZAMÁZAL	

PRAGOPROJEKT

Akce:	KARLOVARSKÝ
Místo stavby:	PŘEMÍSTĚNÍ DÁLNIČNÍ DZ/V NA ÚZEMÍ OKRESU KRALU
Kraj/okres:	ROZ. ČS. NA KRAKOVCI, 16, 140 00 PRAHA 4, K. Ú. 639631280
Název stavby:	PASPORTIZACE SVISLÉHO DOPRAVNÍHO ZNAČENÍ A ZAŘÍZENÍ NA DÁLNICI D6, D4, D10
Část:	ČÁST B.2 SITUACE DZ V ÚSEKU KM 151,0 - 154,6
Příloha:	

Čís. zakázky:	23-114-S
Čís. akce:	23-114-A
Datum:	07/2024
Formát:	10xA4
Měřítko:	1:1000
Typ dok.:	PDPS
Čís. přílohy:	2.8

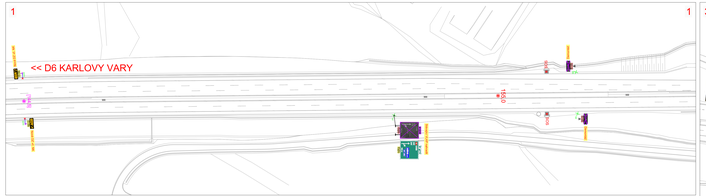

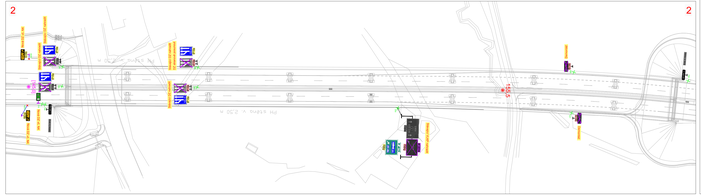

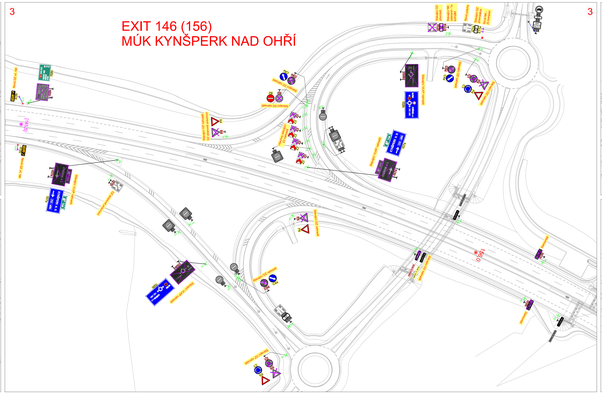

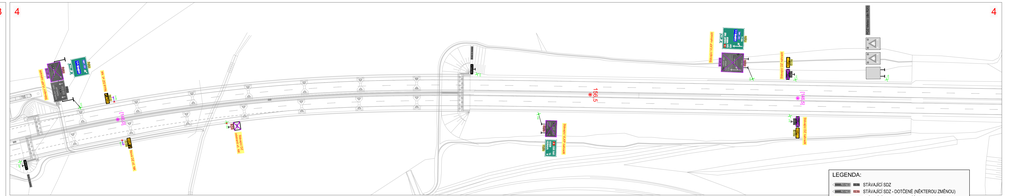

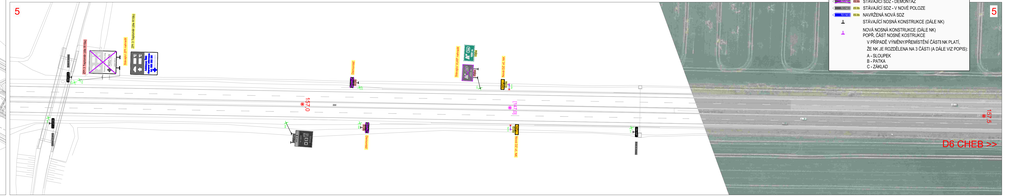

ČÁST B.2

Souřadnicový systém: S-JTSK, výškový systém: Bpv

Investor:	ŘEDITELSTVÍ SILNIC A DÁLNIC ČR
	ŘEDITELSTVÍ SILNIC A DÁLNIC ČR Na Pankráci 56 140 00 Praha 4

Zpracovatel PD: PRAGOPROJEKT, a.s., K Ryšánce 1668/16, 147 54 Praha 5, IČO: 45272301, www.pragoprojekt.cz, datová schránka: 4kkfvk4		
Hlavní inženýr projektu: Ing. Dorel Rýmr	Hlavní projektant: Ing. Dorel Rýmr	Hlavní odpovědný projektant: Ing. Michal Pšenka
Vedoucí autorského kolektivu: Ing. Bronislav ČUMBOVIĆ	Hlavní inženýr projektu: Ing. Bronislav ČUMBOVIĆ	Datum kontrolního výstupu: Ing. Bronislav ČUMBOVIĆ

Kraj:	KARLOVARSKÝ	Číslo zakázky:	23-1-114-D
Kód. stavby:	PŘECHÁZKY DÁLNIČNÍ OSIDX NA ÚZEMÍ OKRESU KRALE	Dat. akce:	23-1-114
Objednatel:	ŘSD ČR, NA PANKRÁCI 56, 140 00 PRAHA 4, IČ 65993390	Měsíc:	01/2024
Název stavby:	PASPORTIZACE SVISLÉHO DOPRAVNÍHO ZNAČENÍ A ZAŘÍZENÍ NA DÁLNICI D6, D4, D10	Formát:	A4/A4
		Měřítko:	1:1000
Část:	OPRAVY ZNAČENÍ NA DÁLNICI D6 MEZI MÚK 129 – MÚK 169	Stupeň:	DSPS
Příloha:	SITUACE DZ V ÚSEKU KM 154,6 - 157,5	Dat. příloh:	2.9

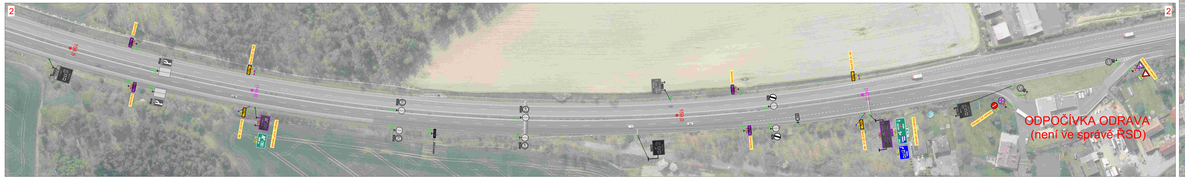

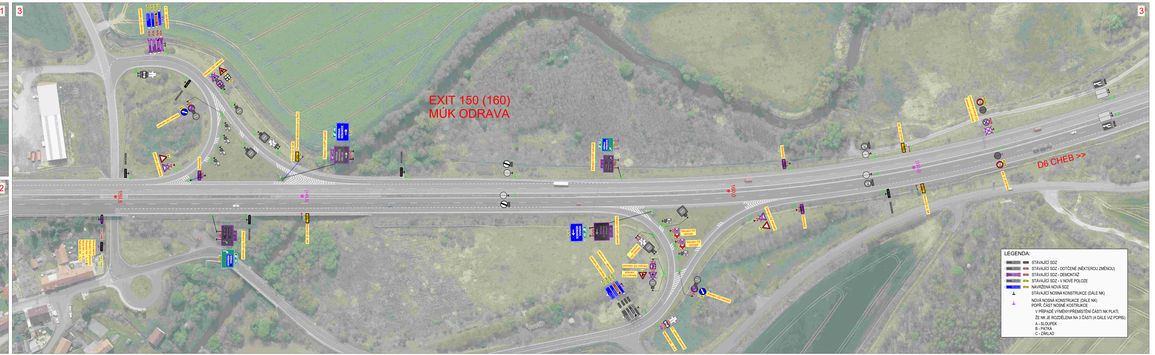

ČÁST B.2

Souřadnicový systém: S-JTSK; Výškový systém: Bpv

Hustopeče

ŘEDITELSTVÍ SILNIC A DÁLNIC ČR
ŘEDITELSTVÍ SILNIC A DÁLNIC ČR
Čs. armády 819/20
160 00 Praha 6

Zpracovatel: PRAGOPROJEKT, a.s., K Ryšánce 1668/16, 147 54 Praha 4, IČO: 45274851, www.pragoprojekt.cz, zapsán ve rejstříku: MSPH			
Hlavní projektant: Ing. David Bzdek	autor:	Odpovědný projektant: Ing. David Bzdek	autor:
Projektant: Ing. Bronislav Chaloupka	autor:	Hlavní inženýr projektu: Ing. Bronislav Chaloupka	autor:
		Ředitel: Ing. Michal Vrzák	autor:
		Hlavní inženýr: Ing. Tomáš Zmeškal	autor:

PRAGOPROJEKT

Akce:	KARLOVARSKÝ	Tisk velikost:	23+114=9
Místo stavby:	PŘEMÍSTĚNÍ DÁLNIČNÍ DZ V KM ÚSEKU DAŇČÍCE KRAJE	Tisk datum:	23+114
Projektové:	BSO 72, NA PRAHÁDKU 76, 140 00 PRAHA 4, IČ: 61063290	Měřítko:	07/2024
Místo stavby:		Formát:	10xA4
		Kontrola:	1/1000
Část:	ČÁST B.2	Razítko:	
Část:	ČÁST B.2	Razítko:	
Část:	ČÁST B.2	Razítko:

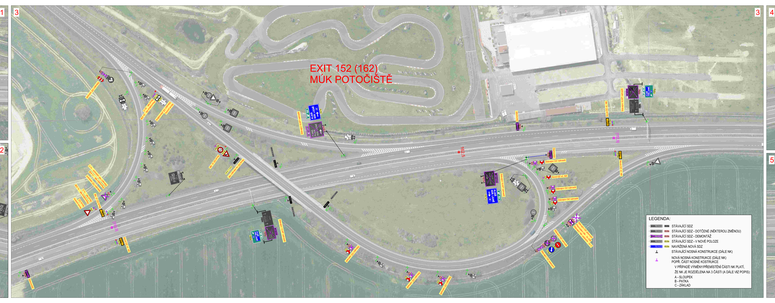

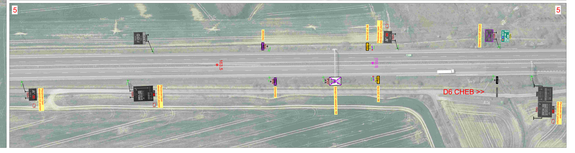

ČÁST B.2

Technický systém S-ZTAK, Měřítkový systém Bpv

Investor:	ŘEDITELSTVÍ SILNIC A DÁLNIC ČR
	Ředitelství silnic a dálnic ČR Na Pankráci 56 140 00 Praha 4

Zpracovatel dle Předpisového č. 4, Příloha 1/Příloha 1a/1b/1c/1d/1e/1f/1g/1h/1i/1j/1k/1l/1m/1n/1o/1p/1q/1r/1s/1t/1u/1v/1w/1x/1y/1z/1aa/1ab/1ac/1ad/1ae/1af/1ag/1ah/1ai/1aj/1ak/1al/1am/1an/1ao/1ap/1aq/1ar/1as/1at/1au/1av/1aw/1ax/1ay/1az/1ba/1bb/1bc/1bd/1be/1bf/1bg/1bh/1bi/1bj/1bk/1bl/1bm/1bn/1bo/1bp/1bq/1br/1bs/1bt/1bu/1bv/1bw/1bx/1by/1bz/1ca/1cb/1cc/1cd/1ce/1cf/1cg/1ch/1ci/1cj/1ck/1cl/1cm/1cn/1co/1cp/1cq/1cr/1cs/1ct/1cu/1cv/1cw/1cx/1cy/1cz/1da/1db/1dc/1dd/1de/1df/1dg/1dh/1di/1dj/1dk/1dl/1dm/1dn/1do/1dp/1dq/1dr/1ds/1dt/1du/1dv/1dw/1dx/1dy/1dz/1ea/1eb/1ec/1ed/1ee/1ef/1eg/1eh/1ei/1ej/1ek/1el/1em/1en/1eo/1ep/1eq/1er/1es/1et/1eu/1ev/1ew/1ex/1ey/1ez/1fa/1fb/1fc/1fd/1fe/1ff/1fg/1fh/1fi/1fj/1fk/1fl/1fm/1fn/1fo/1fp/1fq/1fr/1fs/1ft/1fu/1fv/1fw/1fx/1fy/1fz/1ga/1gb/1gc/1gd/1ge/1gf/1gg/1gh/1gi/1gj/1gk/1gl/1gm/1gn/1go/1gp/1gq/1gr/1gs/1gt/1gu/1gv/1gw/1gx/1gy/1gz/1ha/1hb/1hc/1hd/1he/1hf/1hg/1hh/1hi/1hj/1hk/1hl/1hm/1hn/1ho/1hp/1hq/1hr/1hs/1ht/1hu/1hv/1hw/1hx/1hy/1hz/1ia/1ib/1ic/1id/1ie/1if/1ig/1ih/1ii/1ij/1ik/1il/1im/1in/1io/1ip/1iq/1ir/1is/1it/1iu/1iv/1iw/1ix/1iy/1iz/1ja/1jb/1jc/1jd/1je/1jf/1jg/1jh/1ji/1jj/1jk/1jl/1jm/1jn/1jo/1jp/1jq/1jr/1js/1jt/1ju/1jv/1jw/1jx/1jy/1jz/1ka/1kb/1kc/1kd/1ke/1kf/1kg/1kh/1ki/1kj/1kk/1kl/1km/1kn/1ko/1kp/1kq/1kr/1ks/1kt/1ku/1kv/1kw/1kx/1ky/1kz/1la/1lb/1lc/1ld/1le/1lf/1lg/1lh/1li/1lj/1lk/1ll/1lm/1ln/1lo/1lp/1lq/1lr/1ls/1lt/1lu/1lv/1lw/1lx/1ly/1lz/1ma/1mb/1mc/1md/1me/1mf/1mg/1mh/1mi/1mj/1mk/1ml/1mm/1mn/1mo/1mp/1mq/1mr/1ms/1mt/1mu/1mv/1mw/1mx/1my/1mz/1na/1nb/1nc/1nd/1ne/1nf/1ng/1nh/1ni/1nj/1nk/1nl/1nm/1nn/1no/1np/1nq/1nr/1ns/1nt/1nu/1nv/1nw/1nx/1ny/1nz/1oa/1ob/1oc/1od/1oe/1of/1og/1oh/1oi/1oj/1ok/1ol/1om/1on/1oo/1op/1oq/1or/1os/1ot/1ou/1ov/1ow/1ox/1oy/1oz/1pa/1pb/1pc/1pd/1pe/1pf/1pg/1ph/1pi/1pj/1pk/1pl/1pm/1pn/1po/1pp/1pq/1pr/1ps/1pt/1pu/1pv/1pw/1px/1py/1pz/1qa/1qb/1qc/1qd/1qe/1qf/1qg/1qh/1qi/1qj/1qk/1ql/1qm/1qn/1qo/1qp/1qq/1qr/1qs/1qt/1qu/1qv/1qw/1qx/1qy/1qz/1ra/1rb/1rc/1rd/1re/1rf/1rg/1rh/1ri/1rj/1rk/1rl/1rm/1rn/1ro/1rp/1rq/1rr/1rs/1rt/1ru/1rv/1rw/1rx/1ry/1rz/1sa/1sb/1sc/1sd/1se/1sf/1sg/1sh/1si/1sj/1sk/1sl/1sm/1sn/1so/1sp/1sq/1sr/1ss/1st/1su/1sv/1sw/1sx/1sy/1sz/1ta/1tb/1tc/1td/1te/1tf/1tg/1th/1ti/1tj/1tk/1tl/1tm/1tn/1to/1tp/1tq/1tr/1ts/1tt/1tu/1tv/1tw/1tx/1ty/1tz/1ua/1ub/1uc/1ud/1ue/1uf/1ug/1uh/1ui/1uj/1uk/1ul/1um/1un/1uo/1up/1uq/1ur/1us/1ut/1uu/1uv/1uw/1ux/1uy/1uz/1va/1vb/1vc/1vd/1ve/1vf/1vg/1vh/1vi/1vj/1vk/1vl/1vm/1vn/1vo/1vp/1vq/1vr/1vs/1vt/1vu/1vv/1vw/1vx/1vy/1vz/1wa/1wb/1wc/1wd/1we/1wf/1wg/1wh/1wi/1wj/1wk/1wl/1wm/1wn/1wo/1wp/1wq/1wr/1ws/1wt/1wu/1wv/1ww/1wx/1wy/1wz/1xa/1xb/1xc/1xd/1xe/1xf/1xg/1xh/1xi/1xj/1xk/1xl/1xm/1xn/1xo/1xp/1xq/1xr/1xs/1xt/1xu/1xv/1xw/1xx/1xy/1xz/1ya/1yb/1yc/1yd/1ye/1yf/1yg/1yh/1yi/1yj/1yk/1yl/1ym/1yn/1yo/1yp/1yq/1yr/1ys/1yt/1yu/1yv/1yw/1yx/1yy/1yz/1za/1zb/1zc/1zd/1ze/1zf/1zg/1zh/1zi/1zj/1zk/1zl/1zm/1zn/1zo/1zp/1zq/1zr/1zs/1zt/1zu/1zv/1zw/1zx/1zy/1zz/2aa/2ab/2ac/2ad/2ae/2af/2ag/2ah/2ai/2aj/2ak/2al/2am/2an/2ao/2ap/2aq/2ar/2as/2at/2au/2av/2aw/2ax/2ay/2az/2ba/2bb/2bc/2bd/2be/2bf/2bg/2bh/2bi/2bj/2bk/2bl/2bm/2bn/2bo/2bp/2bq/2br/2bs/2bt/2bu/2bv/2bw/2bx/2by/2bz/2ca/2cb/2cc/2cd/2ce/2cf/2cg/2ch/2ci/2cj/2ck/2cl/2cm/2cn/2co/2cp/2cq/2cr/2cs/2ct/2cu/2cv/2cw/2cx/2cy/2cz/2da/2db/2dc/2dd/2de/2df/2dg/2dh/2di/2dj/2dk/2dl/2dm/2dn/2do/2dp/2dq/2dr/2ds/2dt/2du/2dv/2dw/2dx/2dy/2dz/2ea/2eb/2ec/2ed/2ee/2ef/2eg/2eh/2ei/2ej/2ek/2el/2em/2en/2eo/2ep/2eq/2er/2es/2et/2eu/2ev/2ew/2ex/2ey/2ez/2fa/2fb/2fc/2fd/2fe/2ff/2fg/2fh/2fi/2fj/2fk/2fl/2fm/2fn/2fo/2fp/2fq/2fr/2fs/2ft/2fu/2fv/2fw/2fx/2fy/2fz/2ga/2gb/2gc/2gd/2ge/2gf/2gg/2gh/2gi/2gj/2gk/2gl/2gm/2gn/2go/2gp/2gq/2gr/2gs/2gt/2gu/2gv/2gw/2gx/2gy/2gz/2ha/2hb/2hc/2hd/2he/2hf/2hg/2hh/2hi/2hj/2hk/2hl/2hm/2hn/2ho/2hp/2hq/2hr/2hs/2ht/2hu/2hv/2hw/2hx/2hy/2hz/2ia/2ib/2ic/2id/2ie/2if/2ig/2ih/2ii/2ij/2ik/2il/2im/2in/2io/2ip/2iq/2ir/2is/2it/2iu/2iv/2iw/2ix/2iy/2iz/2ja/2jb/2jc/2jd/2je/2jf/2jg/2jh/2ji/2jj/2jk/2jl/2jm/2jn/2jo/2jp/2jq/2jr/2js/2jt/2ju/2jv/2jw/2jx/2jy/2jz/2ka/2kb/2kc/2kd/2ke/2kf/2kg/2kh/2ki/2kj/2kk/2kl/2km/2kn/2ko/2kp/2kq/2kr/2ks/2kt/2ku/2kv/2kw/2kx/2ky/2kz/2la/2lb/2lc/2ld/2le/2lf/2lg/2lh/2li/2lj/2lk/2ll/2lm/2ln/2lo/2lp/2lq/2lr/2ls/2lt/2lu/2lv/2lw/2lx/2ly/2lz/2ma/2mb/2mc/2md/2me/2mf/2mg/2mh/2mi/2mj/2mk/2ml/2mm/2mn/2mo/2mp/2mq/2mr/2ms/2mt/2mu/2mv/2mw/2mx/2my/2mz/2na/2nb/2nc/2nd/2ne/2nf/2ng/2nh/2ni/2nj/2nk/2nl/2nm/2nn/2no/2np/2nq/2nr/2ns/2nt/2nu/2nv/2nw/2nx/2ny/2nz/2oa/2ob/2oc/2od/2oe/2of/2og/2oh/2oi/2oj/2ok/2ol/2om/2on/2oo/2op/2oq/2or/2os/2ot/2ou/2ov/2ow/2ox/2oy/2oz/2pa/2pb/2pc/2pd/2pe/2pf/2pg/2ph/2pi/2pj/2pk/2pl/2pm/2pn/2po/2pp/2pq/2pr/2ps/2pt/2pu/2pv/2pw/2px/2py/2pz/2qa/2qb/2qc/2qd/2qe/2qf/2qg/2qh/2qi/2qj/2qk/2ql/2qm/2qn/2qo/2qp/2qq/2qr/2qs/2qt/2qu/2qv/2qw/2qx/2qy/2qz/2ra/2rb/2rc/2rd/2re/2rf/2rg/2rh/2ri/2rj/2rk/2rl/2rm/2rn/2ro/2rp/2rq/2rr/2rs/2rt/2ru/2rv/2rw/2rx/2ry/2rz/2sa/2sb/2sc/2sd/2se/2sf/2sg/2sh/2si/2sj/2sk/2sl/2sm/2sn/2so/2sp/2sq/2sr/2ss/2st/2su/2sv/2sw/2sx/2sy/2sz/2ta/2tb/2tc/2td/2te/2tf/2tg/2th/2ti/2tj/2tk/2tl/2tm/2tn/2to/2tp/2tq/2tr/2ts/2tt/2tu/2tv/2tw/2tx/2ty/2tz/2ua/2ub/2uc/2ud/2ue/2uf/2ug/2uh/2ui/2uj/2uk/2ul/2um/2un/2uo/2up/2uq/2ur/2us/2ut/2uu/2uv/2uw/2ux/2uy/2uz/2va/2vb/2vc/2vd/2ve/2vf/2vg/2vh/2vi/2vj/2vk/2vl/2vm/2vn/2vo/2vp/2vq/2vr/2vs/2vt/2vu/2vv/2vw/2vx/2vy/2vz/2wa/2wb/2wc/2wd/2we/2wf/2wg/2wh/2wi/2wj/2wk/2wl/2wm/2wn/2wo/2wp/2wq/2wr/2ws/2wt/2wu/2wv/2ww/2wx/2wy/2wz/2xa/2xb/2xc/2xd/2xe/2xf/2xg/2xh/2xi/2xj/2xk/2xl/2xm/2xn/2xo/2xp/2xq/2xr/2xs/2xt/2xu/2xv/2xw/2xx/2xy/2xz/2ya/2yb/2yc/2yd/2ye/2yf/2yg/2yh/2yi/2yj/2yk/2yl/2ym/2yn/2yo/2yp/2yq/2yr/2ys/2yt/2yu/2yv/2yw/2yx/2yy/2yz/2za/2zb/2zc/2zd/2ze/2zf/2zg/2zh/2zi/2zj/2zk/2zl/2zm/2zn/2zo/2zp/2zq/2zr/2zs/2zt/2zu/2zv/2zw/2zx/2zy/2zz/3aa/3ab/3ac/3ad/3ae/3af/3ag/3ah/3ai/3aj/3ak/3al/3am/3an/3ao/3ap/3aq/3ar/3as/3at/3au/3av/3aw/3ax/3ay/3az/3ba/3bb/3bc/3bd/3be/3bf/3bg/3bh/3bi/3bj/3bk/3bl/3bm/3bn/3bo/3bp/3bq/3br/3bs/3bt/3bu/3bv/3bw/3bx/3by/3bz/3ca/3cb/3cc/3cd/3ce/3cf/3cg/3ch/3ci/3cj/3ck/3cl/3cm/3cn/3co/3cp/3cq/3cr/3cs/3ct/3cu/3cv/3cw/3cx/3cy/3cz/3da/3db/3dc/3dd/3de/3df/3dg/3dh/3di/3dj/3dk/3dl/3dm/3dn/3do/3dp/3dq/3dr/3ds/3dt/3du/3dv/3dw/3dx/3dy/3dz/3ea/3eb/3ec/3ed/3ee/3ef/3eg/3eh/3ei/3ej/3ek/3el/3em/3en/3eo/3ep/3eq/3er/3es/3et/3eu/3ev/3ew/3ex/3ey/3ez/3fa/3fb/3fc/3fd/3fe/3ff/3fg/3fh/3fi/3fj/3fk/3fl/3fm/3fn/3fo/3fp/3fq/3fr/3fs/3ft/3fu/3fv/3fw/3fx/3fy/3fz/3ga/3gb/3gc/3gd/3ge/3gf/3gg/3gh/3gi/3gj/3gk/3gl/3gm/3gn/3go/3gp/3gq/3gr/3gs/3gt/3gu/3gv/3gw/3gx/3gy/3gz/3ha/3hb/3hc/3hd/3he/3hf/3hg/3hh/3hi/3hj/3hk/3hl/3hm/3hn/3ho/3hp/3hq/3hr/3hs/3ht/3hu/3hv/3hw/3hx/3hy/3hz/3ia/3ib/3ic/3id/3ie/3if/3ig/3ih/3ii/3ij/3ik/3il/3im/3in/3io/3ip/3iq/3ir/3is/3it/3iu/3iv/3iw/3ix/3iy/3iz/3ja/3jb/3jc/3jd/3je/3jf/3jg/3jh/3ji/3jj/3jk/3jl/3jm/3jn/3jo/3jp/3jq/3jr/3js/3jt/3ju/3jv/3jw/3jx/3jy/3jz/3ka/3kb/3kc/3kd/3ke/3kf/3kg/3kh/3ki/3kj/3kk/3kl/3km/3kn/3ko/3kp/3kq/3kr/3ks/3kt/3ku/3kv/3kw/3kx/3ky/3kz/3la/3lb/3lc/3ld/3le/3lf/3lg/3lh/3li/3lj/3lk/3ll/3lm/3ln/3lo/3lp/3lq/3lr/3ls/3lt/3lu/3lv/3lw/3lx/3ly/3lz/3ma/3mb/3mc/3md/3me/3mf/3mg/3mh/3mi/3mj/3mk/3ml/3mm/3mn/3mo/3mp/3mq/3mr/3ms/3mt/3mu/3mv/3mw/3mx/3my/3mz/3na/3nb/3nc/3nd/3ne/3nf/3ng/3nh/3ni/3nj/3nk/3nl/3nm/3nn/3no/3np/3nq/3nr/3ns/3nt/3nu/3nv/3nw/3nx/3ny/3nz/3oa/3ob/3oc/3od/3oe/3of/3og/3oh/3oi/3oj/3ok/3ol/3om/3on/3oo/3op/3oq/3or/3os/3ot/3ou/3ov/3ow/3ox/3oy/3oz/3pa/3pb/3pc/3pd/3pe/3pf/3pg/3ph/3pi/3pj/3pk/3pl/3pm/3pn/3po/3pp/3pq/3pr/3ps/3pt/3pu/3pv/3pw/3px/3py/3pz/3qa/3qb/3qc/3qd/3qe/3qf/3qg/3qh/3qi/3qj/3qk/3ql/3qm/3qn/3qo/3qp/3qq/3qr/3qs/3qt/3qu/3qv/3qw/3qx/3qy/3qz/3ra/3rb/3rc/3rd/3re/3rf/3rg/3rh/3ri/3rj/3rk/3rl/3rm/3rn/3ro/3rp/3rq/3rr/3rs/3rt/3ru/3rv/3rw/3rx/3ry/3rz/3sa/3sb/3sc/3sd/3se/3sf/3sg/3sh/3si/3sj/3sk/3sl/3sm/3sn/3so/3sp/3sq/3sr/3ss/3st/3su/3sv/3sw/3sx/3sy/3sz/3ta/3tb/3tc/3td/3te/3tf/3tg/3th/3ti/3tj/3tk/3tl/3tm/3tn/3to/3tp/3tq/3tr/3ts/3tt/3tu/3tv/3tw/3tx/3ty/3tz/3ua/3ub/3uc/3ud/3ue/3uf/3ug/3uh/3ui/3uj/3uk/3ul/3um/3un/3uo/3up/3uq/3ur/3us/3ut/3uu/3uv/3uw/3ux/3uy/3uz/3va/3vb/3vc/3vd/3ve/3vf/3vg/3vh/3vi/3vj/3vk/3vl/3vm/3vn/3vo/3vp/3vq/3vr/3vs/3vt/3vu/3vv/3vw/3vx/3vy/3vz/3wa/3wb/3wc/3wd/3we/3wf/3wg/3wh/3wi/3wj/3wk/3wl/3wm/3wn/3wo/3wp/3wq/3wr/3ws/3wt/3wu/3wv/3ww/3wx/3wy/3wz/3xa/3xb/3xc/3xd/3xe/3xf/3xg/3xh/3xi/3xj/3xk/3xl/3xm/3xn/3xo/3xp/3xq/3xr/3xs/3xt/3xu/3xv/3xw/3xx/3xy/3xz/3ya/3yb/3yc/3yd/3ye/3yf/3yg/3yh/3yi/3yj/3yk/3yl/3ym/3yn/3yo/3yp/3yq/3yr/3ys/3yt/3yu/3yv/3yw/3yx/3yy/3yz/3za/3zb/3zc/3zd/3ze/3zf/3zg/3zh/3zi/3zj/3zk/3zl/3zm/3zn/3zo/3zp/3zq/3zr/3zs/3zt/3zu/3zv/3zw/3zx/3zy/3zz/4aa/4ab/4ac/4ad/4ae/4af/4ag/4ah/4ai/4aj/4ak/4al/4am/4an/4ao/4ap/4aq/4ar/4as/4at/4au/4av/4aw/4ax/4ay/4az/4ba/4bb/4bc/4bd/4be/4bf/4bg/4bh/4bi/4bj/4bk/4bl/4bm/4bn/4bo/4bp/4bq/4br/4bs/4bt/4bu/4bv/4bw/4bx/4by/4bz/4ca/4cb/4cc/4cd/4ce/4cf/4cg/4ch/4ci/4cj/4ck/4cl/4cm/4cn/4co/4cp/4cq/4cr/4cs/4ct/4cu/4cv/4cw/4cx/4cy/4cz/4da/4db/4dc/4dd/4de/4df/4dg/4dh/4di/4dj/4dk/4dl/4dm/4dn/4do/4dp/4dq/4dr/4ds/4dt/4du/4dv/4dw/4dx/4dy/4dz/4ea/4eb/4ec/4ed/4ee/4ef/4eg/4eh/4ei/4ej/4ek/4el/4em/4en/4eo/4ep/4eq/4er/4es/4et/4eu/4ev/4ew/4ex/4ey/4ez/4fa/4fb/4fc/4fd/4fe/4ff/4fg/4fh/4fi/4fj/4fk/4fl/4fm/4fn/4fo/4fp/4fq/4fr/4fs/4ft/4fu/4fv/4fw/4fx/4fy/4fz/4ga/4gb/4gc/4gd/4ge/4gf/4gg/4gh/4gi/4gj/4gk/4gl/4gm/4gn/4go/4gp/4gq/4gr/4gs/4gt/4gu/4gv/4gw/4gx/4gy/4gz/4ha/4hb/4hc/4hd/4he/4hf/4hg/4hh/4hi/4hj/4hk/4hl/4hm/4hn/4ho/4hp/4hq/4hr/4hs/4ht/4hu/4hv/4hw/4hx/4hy/4hz/4ia/4ib/4ic/4id/4ie/4if/4ig/4ih/4ii/4ij/4ik/4il/4im/4in/4io/4ip/4iq/4ir/4is/4it/4iu/4iv/4iw/4ix/4iy/4iz/4ja/4jb/4jc/4jd/4je/4jf/4jg/4jh/4ji/4jj/4jk/4jl/4jm/4jn/4jo/4jp/4jq/4jr/4js/4jt/4ju/4jv/4jw/4jx/4jy/4jz/4ka/4kb/4kc/4kd/4ke/4kf/4kg/4kh/4ki/4kj/4kk/4kl/4km/4kn/4ko/4kp/4kq/4kr/4ks/4kt/4ku/4kv/4kw/4kx/4ky/4kz/4la/4lb/4lc/4ld/4le/4lf/4lg/4lh/4li/4lj/4lk/4ll/4lm/4ln/4lo/4lp/4lq/4lr/4ls/4lt/4lu/4lv/4lw/4lx/4ly/4lz/4ma/4mb/4mc/4md/4me/4mf/4mg/4mh/4mi/4mj/4mk/4ml/4mm/4mn/4mo/4mp/4mq/4mr/4ms/4mt/4mu/4mv/4mw/4mx/4my/4mz/4na/4nb/4nc/4nd/4ne/4nf/4ng/4nh/4ni/4nj/4nk/4nl/4nm/4nn/4no/4np/4nq/4nr/4ns/4nt/4nu/4nv/4nw/4nx/4ny/4nz/4oa/4ob/4oc/4od/4oe/4of/4og/4oh/4oi/4oj/4ok/4ol/4om/4on/4oo/4op/4oq/4or/4os/4ot/4ou/4ov/4ow/4ox/4oy/4oz/4pa/4pb/4pc/4pd/4pe/4pf/4pg/4ph/4pi/4pj/4pk/4pl/4pm/4pn/4po/4pp/4pq/4pr/4ps/4pt/4pu/4pv/4pw/4px/4py/4pz/4qa/4qb/4qc/4qd/4qe/4qf/4qg/4qh/4qi/4qj/4qk/4ql/4qm/4qn/4qo/4qp/4qq/4qr/4qs/4qt/4qu/4qv/4qw/4qx/4qy/4qz/4ra/4rb/4rc/4rd/4re/4rf/4rg/4rh/4ri/4rj/4rk/4rl/4rm/4rn/4ro/4rp/4rq/4rr/4rs/4rt/4ru/4rv/4rw/4rx/4ry/4rz/4sa/4sb/4sc/4sd/4se/4sf/4sg/4sh/4si/4sj/4sk/4sl/4sm/4sn/4so/4sp/4sq/4sr/4ss/4st/4su/4sv/4sw/4sx/4sy/4sz/4ta/4tb/4tc/4td/4te/4tf/4tg/4th/4ti/4tj/4tk/4tl/4tm/4tn/4to/4tp/4tq/4tr/4ts/4tt/4tu/4tv/4tw/4tx/4ty/4tz/4ua/4ub/4uc/4ud/4ue/4uf/4ug/4uh/4ui/4uj/4uk/4ul/4um/4un/4uo/4up/4uq/4ur/4us/4ut/4uu/4uv/4uw/4ux/4uy/4uz/4va/4vb/4vc/4vd/4ve/4vf/4vg/4vh/4vi/4vj/4vk/4vl/4vm/4vn/4vo/4vp/4vq/4vr/4vs/4vt/4vu/4vv/4vw/4vx/4vy/4vz/4wa/4wb/4wc/4wd/4we/4wf/4wg/4wh/4wi/4wj/4wk/4wl/4wm/4wn/4wo/4wp/4wq/4wr/4ws/4wt/4wu/4wv/4ww/4wx/4wy/4wz/4xa/4xb/4xc/4xd/4xe/4xf/4xg/4xh/4xi/4xj/4xk/4xl/4xm/4xn/4xo/4xp/4xq/4xr/4xs/4xt/4xu/4xv/4xw/4xx/4xy/4xz/4ya/4yb/4yc/4yd/4ye/4yf/4yg/4yh/4yi/4yj/4yk/4yl/4ym/4yn/4yo/4yp/4yq/4yr/4ys/4yt/4yu/4yv/4yw/4yx/4yy/4yz/4za/4zb/4zc/4zd/4ze/4zf/4zg/4zh/4zi/4zj/4zk/4zl/4zm/4zn/4zo/4zp/4zq/4zr/4zs/4zt/4zu/4zv/4zw/4zx/4zy/4zz/5aa/5ab/5ac/5ad/5ae/5af/5ag/5ah/5ai/5aj/5ak/5al/5am/5an/5ao/5ap/5aq/5ar/5as/5at/5au/5av/5aw/5ax/5ay/5az/5ba/5bb/5bc/5bd/5be/5bf/5bg/5bh/5bi/5bj/5bk/5bl/5bm/5bn/5bo/5bp/5bq/5br/5bs/5bt/5bu/5bv/5bw/5bx/5by/5bz/5ca/5cb/5cc/5cd/5ce/5cf/5cg/5ch/5ci/5cj/5ck/5cl/5cm/5cn/5co/5cp/5cq/5cr/5cs/5ct/5cu/5cv/5cw/5cx/5cy/5cz/5da/5db/5dc/5dd/5de/5df/5dg/5dh/5di/5dj/5dk/5dl/5dm/5dn/5do/5dp/5dq/5dr/5ds/5dt/5du/5dv/5dw/5dx/5dy/5dz/5ea/5eb/5ec/5ed/5ee/5ef/5eg/5eh/5ei/5ej/5ek/5el/5em/5en/5eo/5ep/5eq/5er/5es/5et/5eu/5ev/5ew/5ex/5ey/5ez/5fa/5fb/5fc/5fd/5fe/5ff/5fg/5fh/5fi/5fj/5fk/5fl/5fm/5fn/5fo/5fp/5fq/5fr/5fs/5ft/5fu/5fv/5fw/5fx/5fy/5fz/5ga/5gb/5gc/5gd/5ge/5gf/5gg/5gh/5gi/5gj/5gk/5gl/5gm/5gn/5go/5gp/5gq/5gr/5gs/5gt/5gu/5gv/5gw/5gx/5gy/5gz/5ha/5hb/5hc/5hd/5he/5hf/5hg/5hh/5hi/5hj/5hk/5hl/5hm/5hn/5ho/5hp/5hq/5hr/5hs/5ht/5hu/5hv/5hw/5hx/5hy/5hz/5ia/5ib/5ic/5id/5ie/5if/5ig/5ih/5ii/5ij/5ik/5il/5im/5in/5io/5ip/5iq/5ir/5is/5it/5iu/5iv/5iw/5ix/5iy/5iz/5ja/5jb/5jc/5jd/5je/5jf/5jg/5jh/5ji/5jj/5jk/5jl/5jm/5jn/5jo/5jp/5jq/5jr/5js/5jt/5ju/5jv/5jw/5jx/5jy/5jz/5ka/5kb/5kc/5kd/5ke/5kf/5kg/5kh/5ki/5kj/5kk/5kl/5km/5kn/5ko/5kp/5kq/5kr/5ks/5kt/5ku/5kv/5kw/5kx/5ky/5kz/5la/5lb/5lc/5ld/5le/5lf/5lg/5lh/5li/5lj/5lk/5ll/5lm/5ln/5lo/5lp/5lq/5lr/5ls/5lt/5lu/5lv/5lw/5lx/5ly/5lz/5ma/5mb/5mc/5md/5me/5mf/5mg/5mh/5mi/5mj/5mk/5ml/5mm/5mn/5mo/5mp/5mq/5mr/5ms/5mt/5mu/5mv/5mw/5mx/5my/5mz/5na/5nb/5nc/5nd/5ne/5nf/5ng/5nh/5ni/5nj/5nk/5nl/5nm/5nn/5no/5np/5nq/5nr/5ns/5nt/5nu/5nv/5nw/5nx/5ny/5nz/5oa/5ob/5oc/5od/5oe/5of/5og/5oh/5oi/5oj/5ok/5ol/5om/5on/5oo/5op/5oq/5or/5os/5ot/5ou/5ov/5ow/5ox/5oy/5oz/5pa/5pb/5pc/5pd/5pe/5pf/5pg/5ph/5pi/5pj/5pk/5pl/5pm/5pn/5po/5pp/5pq/5pr/5ps/5pt/5pu/5pv/5pw/5px/5py/5pz/5qa/5qb/5qc/5qd/5qe/5qf/5qg/5qh/5qi/5qj/5qk/5ql/5qm/5qn/5qo/5qp/5qq/5qr/5qs/5qt/5qu/5qv/5qw/5qx/5qy/5qz/5ra/5rb/5rc/5rd/5re/5rf/5rg/5rh/5ri/5rj/5rk/5rl/5rm/5rn/5ro/5rp/5rq/5rr/5rs/5rt/5ru/5rv/5rw/5rx/5ry/5rz/5sa/5sb/5sc/5sd/5se/5sf/5sg/5sh/5si/5sj/5sk/5sl/5sm/5sn/5so/5sp/5sq/5sr/5ss/5st/5su/5sv/5sw/5sx/5sy/5sz/5ta/5tb/5tc/5td/5te/5tf/5tg/5th/5ti/5tj/5tk/5tl/5tm/5tn/5to/5tp/5tq/5tr/5ts/5tt/5tu/5tv/5tw/5tx/5ty/5tz/5ua/5ub/5uc/5ud/5ue/5uf/5ug/5uh/5ui/5uj/5uk/5ul/5um/5un/5uo/5up/5uq/5ur/5us/5ut/5uu/5uv/5uw/5ux/5uy/5uz/5va/5vb/5vc/5vd/5ve/5vf/5vg/5vh/5vi/5vj/5vk/5vl/5vm/5vn/5vo/5vp/5vq/5vr/5vs/5vt/5vu/5vv/5vw/5vx/5vy/5vz/5wa/5wb/5wc/5wd/5we/5wf/5wg/5wh/5wi/5wj/5wk/5wl/5wm/5wn/5wo/5wp/5wq/5wr/5ws/5wt/5wu/5wv/5ww/5wx/5wy/5wz/5xa/5xb/5xc/5xd/5xe/5xf/5xg/5xh/5xi/5xj/5xk/5xl/5xm/5xn/5xo/5xp/5xq/5xr/5xs/5xt/5xu/5xv/5xw/5xx/5xy/5xz/5ya/5yb/5yc/5yd/5ye/5yf/5yg/5yh/5yi/5yj/5yk/5yl/5ym/5yn/5yo/5yp/5yq/5yr/5ys/5yt/5yu/5yv/5yw/5yx/5yy/5yz/5za/5zb/5zc/5zd/5ze/5zf/5zg/5zh/5zi/5zj/5zk/5zl/5zm/5zn/5zo/5zp/5zq/5zr/5zs/5zt/5zu/5zv/5zw/5zx/5zy/5zz/6aa/6ab/6ac/6ad/6ae/6af/6ag/6ah/6ai/6aj/6ak/6al/6am/6an/6ao/6ap/6aq/6ar/6as/6at/6au/6av/6aw/6ax/6ay/6az/6ba/6bb/6bc/6bd/6be/6bf/6bg/6bh/6bi/6bj/6bk/6bl/6bm/6bn/6bo/6bp/6bq/6br/6bs/6bt/6bu/6bv/6bw/6bx/6by/6bz/6ca/6cb/6cc/6cd/6ce/6cf/6cg/6ch/6ci/6cj/6ck/6cl/6cm/6cn/6co/6cp/6cq/6cr/6cs/6ct/6cu/6cv/6cw/6cx/6cy/6cz/6da/6db/6dc/6dd/6de/6df/6dg/6dh/6di/6dj/6dk/6dl/6dm/6dn/6do/6dp/6dq/6dr/6ds/6dt/6du/6dv/6dw/6dx/6dy/6dz/6ea/6eb/6ec/6ed/6ee/6ef/6eg/6eh/6ei/6ej/6ek/6el/6em/6en/6eo/6ep/6eq/6er/6es/6et/6eu/6ev/6ew/6ex/6ey/6ez/6fa/6fb/6fc/6fd/6fe/6ff/6fg/6fh/6fi/6fj/6fk/6fl/6fm/6fn/6fo/6fp/6fq/6fr/6fs/6ft/6fu/6fv/6fw/6fx/6fy/6fz/6ga/6gb/6gc/6gd/6ge/6gf/6gg/6gh/6gi/6gj/6gk/6gl/6gm/6gn/6go/6gp/6gq/6gr/6gs/6gt/6gu/6gv/6gw/6gx/6gy/6gz/6ha/6hb/6hc/6hd/6he/6hf/6hg/6hh/6hi/6hj/6hk/6hl/6hm/6hn/6ho/6hp/6hq/6hr/6hs/6ht/6hu/6hv/6hw/6hx/6hy/6hz/6ia/6ib/6ic/6id/6ie/6if/6ig/6ih/6ii/6ij/6ik/6il/6im/6in/6io/6ip/6iq/6ir/6is/6it/6iu/6iv/6iw/6ix/6iy/6iz/6ja/6jb/6jc/6jd/6je/6jf/6jg/6jh/6ji/6jj/6jk/6jl/6jm/6jn/6jo/6jp/6jq/6jr/6js/6jt/6ju/6jv/6jw/6jx/6jy/6jz/6ka/6kb/6kc/6kd/6ke/6kf/6kg/6kh/6ki/6kj/6kk/6kl/6km/6kn/6ko/6kp/6kq/6kr/6ks/6kt/6ku/6kv/6kw/6kx/6ky/6kz/6la/6lb/6lc/6ld/6le/6lf/6lg/6lh/6li/6lj/6lk/6ll/6lm/6ln/6lo/6lp/6lq/6lr/6ls/6lt/6lu/6lv/6lw/6lx/6ly/6lz/6ma/6mb/6mc/6md/6me/6mf/6mg/6mh/6mi/6mj/6mk/6ml/6mm/6mn/6mo/6mp/6mq/6mr/6ms/6mt/6mu/6mv/6mw/6mx/6my/6mz/6na/6nb/6nc/6nd/6ne/6nf/6ng/6nh/6ni/6nj/6nk/6nl/6nm/6nn/6no/6np/6nq/6nr/6ns/6nt/6nu/6nv/6nw/6nx/6ny/6nz/6oa/6ob/6oc/6od/6oe/6of/6og/6oh/6oi/6oj/6ok/6ol/6om/6on/6oo/6op/6oq/6or/6os/6ot/6ou/6ov/6ow/6ox/6oy/6oz/6pa/6pb/6pc/6pd/6pe/6pf/6pg/6ph/6pi/6pj/6pk/6pl/6pm/6pn/6po/6pp/6pq/6pr/6ps/6pt/6pu/6pv/6pw/6px/6py/6pz/6qa/6qb/6qc/6qd/6qe/6qf/6qg/6qh/6qi/6qj/6qk/6ql/6qm/6qn/6qo/6qp/6qq/6qr/6qs/6qt/6qu/6qv/6qw/6qx/6qy/6qz/6ra/6rb/6rc/6rd/6re/6rf/6rg/6rh/6ri/6rj/6rk/6rl/6rm/6rn/6ro/6rp/6rq/6rr/6rs/6rt/6ru/6rv/6rw/6rx/6ry/6rz/6sa/6sb/6sc/6sd/6se/6sf/6sg/6sh/6si/6sj/6sk/6sl/6sm/6sn/6so/6sp/6sq/6sr/6ss/6st/6su/6sv/6sw/6sx/6sy/6sz/6ta/6tb/6tc/6td/6te/6tf/6tg/

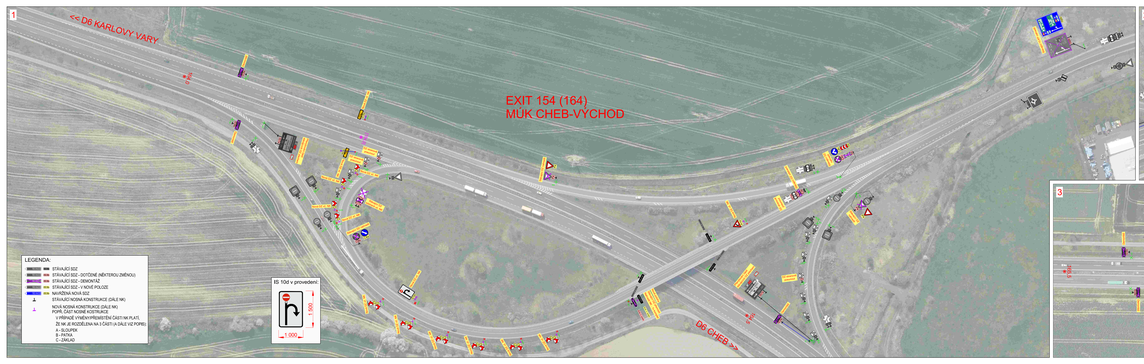

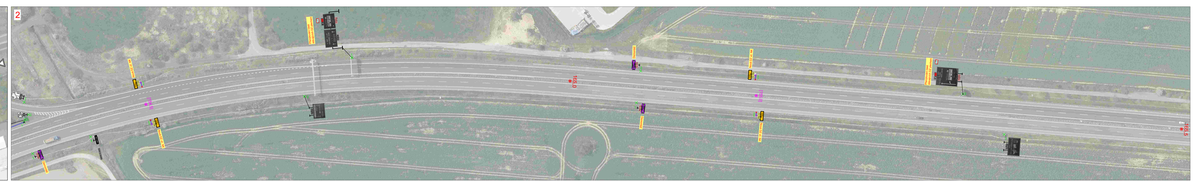

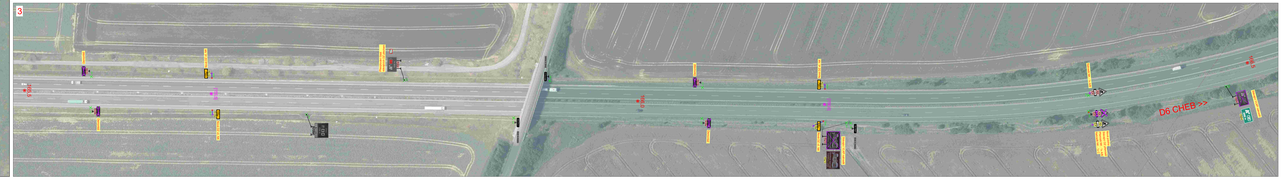

ČÁST B.2

Souřadnicový systém: S-JTSK; Výškový systém: Bpv

Vypracoval

ŘEDITELSTVÍ SILNIC A DÁLNIC ČR

ŘEDITELSTVÍ SILNIC A DÁLNIC ČR
Čs. armády 23
160 21 Praha 6

Zpracovatel dokumentace: PRAGOPROJEKT, a. s., Bubenská 1998/23, 170 00 Praha 6, IČO: 45272991, www.pragoprojekt.cz, datová schránka: 4ddfvt3

Hlavní inženýr projektu:	Ing. David Bzdek	Hlavní projektant:	Ing. David Bzdek
Vedoucí projektového týmu:	Ing. Bronislav Chaloupka	Vedoucí specializace:	Ing. Michal Vrzák
Projektant:	Ing. Bronislav Chaloupka	Kontrolní inženýr:	Ing. Bronislav Chaloupka
		Ředitel divize 1:	Ing. Tomáš Zmrzlík

Akce:	KARLOVARSKÝ	Čas. měřítko:	23-1114-B
Místo stavby:	PŘEMÍSTĚNÍ DÁLNIČNÍ DZ D1X NA ÚZEMÍ OKRESU CHEB	Čas. akce:	23-1114
Projektant:	IČO: CS, NR. FINANCÍ: 70, 140, DIČ: FINAN. A, S: 61063290	Datum:	07/2024
Název stavby:	PASPORTIZACE SVISLÉHO DOPRAVNÍHO ZNAČENÍ A ZAŘÍZENÍ NA DÁLNICI D6, D4, D10	Formát:	10xA4
		Měřítko:	1:1000
Část:	DÍLČÍ ČÁST: ZNAČENÍ NA DÁLNICI D6 MEZI MÍM. 173 – MÍM. 189	Počet:	PDPS
Příloha:	SITUACE DZ V ÚSEKU KM 163,8 - 166,5	Čas. příloha:	Z.12

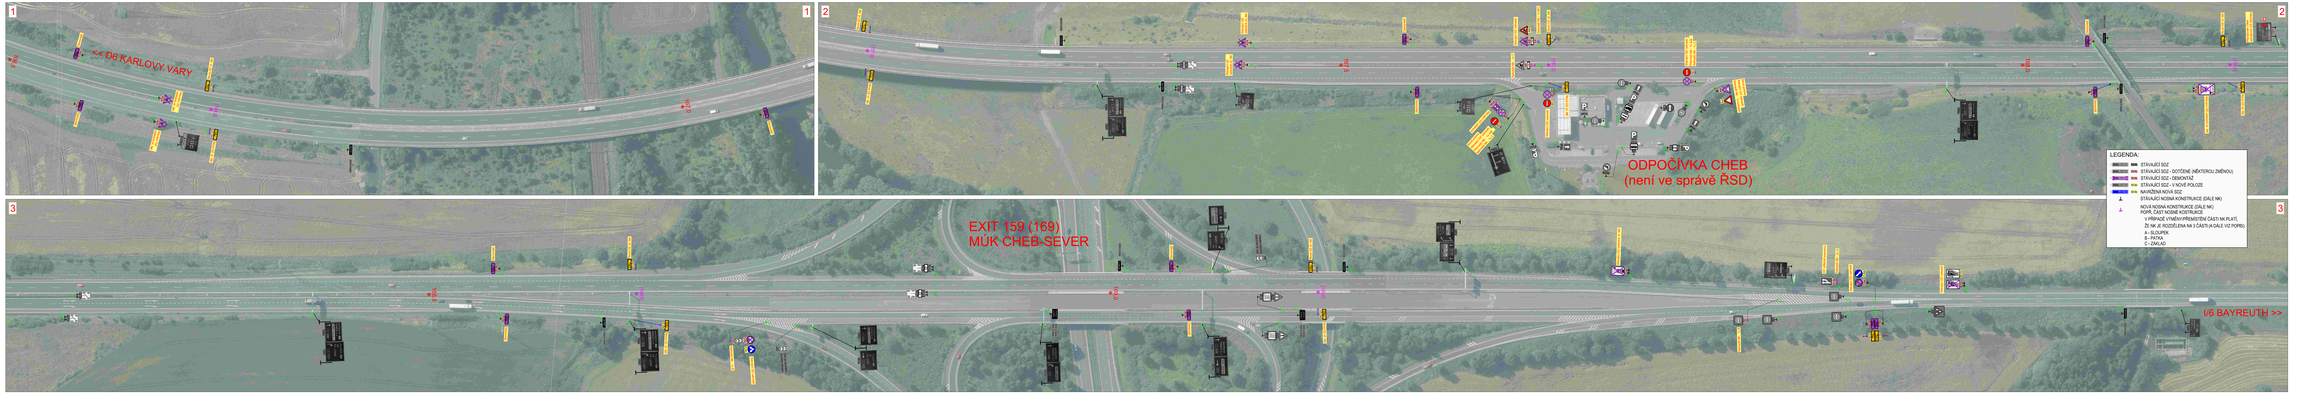

ČÁST B.2

Souřadnicový systém: S-JTSK, výškový systém: Bpv

Objednatel:	Stupeň dokumentace:
ŘEDITELSTVÍ SILNIC A DÁLNIC ČR	
	ŘEDITELSTVÍ SILNIC A DÁLNIC ČR Na Pankráci 56 140 00 Praha 4

Zpracovatel PD: PRAGOPROJEKT, a.s., K Ryšánce 1668/16, 147 54 Praha 5, IČO: 45272301, www.pragoprojekt.cz, datová schránka: 8ai7h4

Hlavní projektant:	Ing. Dorel ROTH	Hlavní inženýr projektu:	Ing. Dorel ROTH
Vedoucí autorského kolektivu:	Ing. Bronislav ČUMBOVIĆ	Hlavní inženýr stavby:	Ing. Bronislav ČUMBOVIĆ
Zodpovědný projektant:	Ing. Michal IPSEN	Datum vypracování projektové dokumentace:	11/2024

Kraj:	KARLOVARSKÝ
Město, obec/ část obce:	PŘÍJMOTNÝ ZÁLOŽNÍHO ÚSEKU NA ÚZEMÍ OKRESU KRÁLE
Objednatel:	ŘSD ČR, NA PANKRÁCI 56, 140 00 PRAHA 4, IČ 65993390
Název stavby:	PASPORTIZACE SVISLÉHO DOPRAVNÍHO ZNAČENÍ A ZAŘÍZENÍ NA DÁLNICI D6, D4, D10
Část:	ÚPRAVY ZNAČENÍ NA DÁLNICI D6 MEZI MÚK 129 – MÚK 169
Příloha:	SITUACE DZ V ÚSEKU KM 166.5 - KÚ

Číslo zakázky:	23-1114-D
Číslo akce:	23-1114
Datum:	01/2024
Kreslil:	SVAK
Měřítko:	1:1000
Formát:	Různý
	PDPS
Číslo přílohy:	2.13

ČÁST B.2

Souřadnicový systém S–JTSK, Výškový systém Bpv

Objednatel:

ŘEDITELSTVÍ SILNIC A DÁLNIC ČR

ŘEDITELSTVÍ SILNIC A DÁLNIC ČR
Na Pankráci 56
140 00 Praha 4

Zhotovitel PD: PRAGOPROJEKT, a.s., K Ryšánce 1668/16, 147 54 Praha 4, IČO: 45272387, www.pragoprojekt.cz, datová schránka: 4kifr54

Navrhl/vypracoval: Ing. David ŘEHÁK podpis:	Zodpovědný projektant: Ing. David ŘEHÁK podpis:	Zástupce zodpovědného projektanta: Ing. Michal IPSER podpis:
Technická kontrola: Ing. Bronislav ŠTAMBASKÝ podpis:	Hlavní inženýr projektu: Ing. Bronislav ŠTAMBASKÝ podpis:	Zástupce hlavního inženýra projektu: Pavel ZNAMENÁČEK podpis:

PRAGOPROJEKT

Kraj:	STŘEDOČESKÝ	Číslo zakázky:	23–114–9
Místo stavby:	PŘEDMĚTNÝ DÁLNIČNÍ ÚSEK NA ÚZEMÍ DANÉHO KRAJE	Číslo akce:	23–114
Objednatel:	ŘSD ČR, NA PANKRÁCI 56, 140 00 PRAHA 4, IČ 65993390	Datum:	01/2024
Název stavby:	PASPORTIZACE SVISLÉHO DOPRAVNÍHO ZNAČENÍ A ZAŘÍZENÍ NA DÁLNICI D6, D4, D10	Formát:	A4
Část:	ÚPRAVY ZNAČENÍ NA DÁLNICI D6 MEZI MÚK 129 – MÚK 169	Měřítko:	
		Stupeň: PDPS	Souprava:
Příloha:	VÝKRESY VELKOPLOŠNÝCH DZ	Číslo přílohy: 3	

D06-11902 (stáv. D06-12902)
Pozice DZ 532
IS 6b

Písmo: STŘEDNÍ
Výška písma: 315 mm
Použitá fólie: třída 3

Způsob úpravy:
výměna stávající DZ za novou

Nosná kce:
stávající portál,
výměna roznášecích nosníků

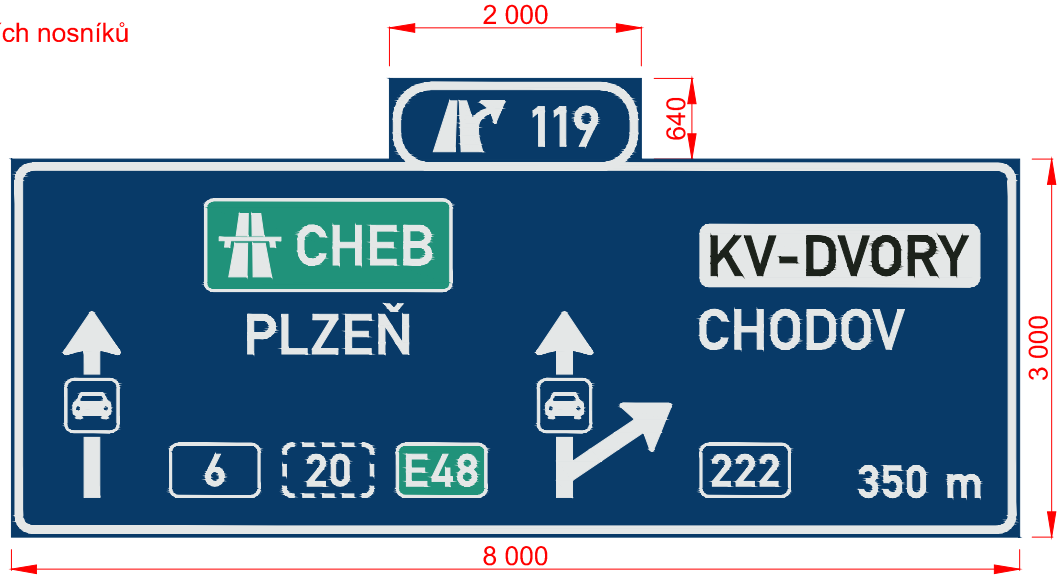

D06-11903 (stáv. D06-12903)
Pozice DZ 539
IS 6e + IS 6g

Písmo: STŘEDNÍ
Výška písma: 315 mm
Použitá fólie: třída 3

Způsob úpravy:
výměna stávající DZ za novou

Nosná kce:
stávající portál,
výměna roznášecích nosníků

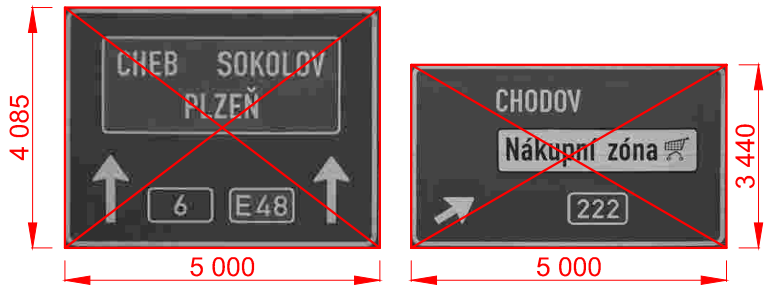

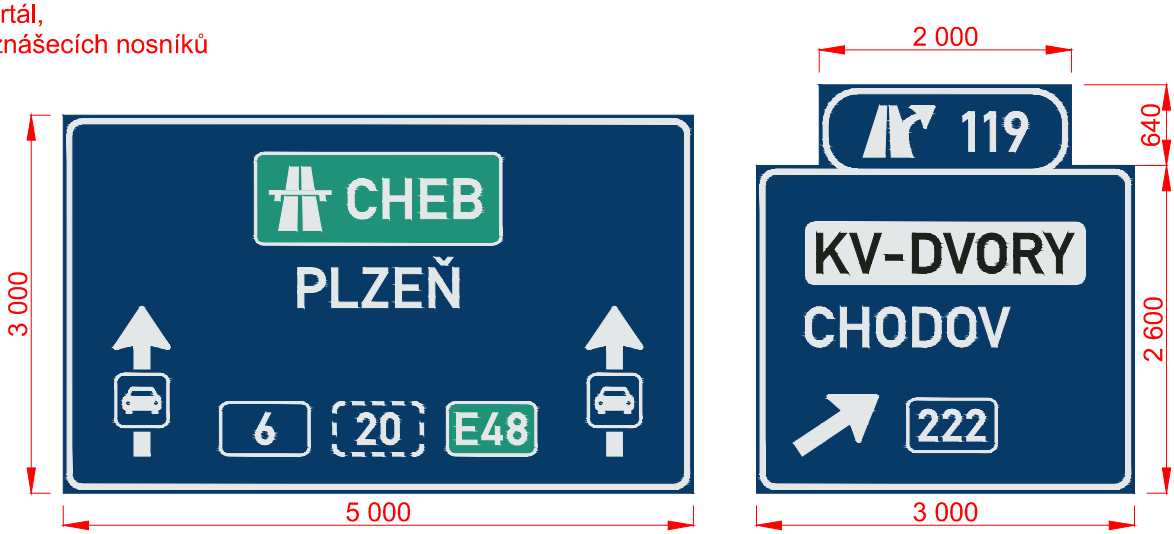

Zhotovitel PD: PRAGOPROJEKT	Stavba: PASPORTIZACE SVISLÉHO DOPRAVNÍHO ZNAČENÍ A ZAŘÍZENÍ NA DÁLNICI D6, D4, D10	Číslo zakázky:	23–114–9
		Datum:	01/2024
	Část: B2 ÚPRAVY ZNAČENÍ NA DÁLNICI D6 MEZI MÚK 129 - MÚK 169	Měřítko:	1:60
		Stupeň:	PDPS
Navrhl/vypracoval: Ing. David ŘEHÁK	Příloha: VÝKRESY VELKOPLOŠNÝCH DZ	Číslo přílohy:	3.1

D06-11904 (stáv. D06-12904)
Pozice DZ 541
IS 7a

Písmo: STŘEDNÍ
Výška písma: 315 mm
Použitá fólie: třída 3

Způsob úpravy:
výměna stávající DZ za novou

Nosná kce:
stávající poloportál,
výměna roznášecích nosníků

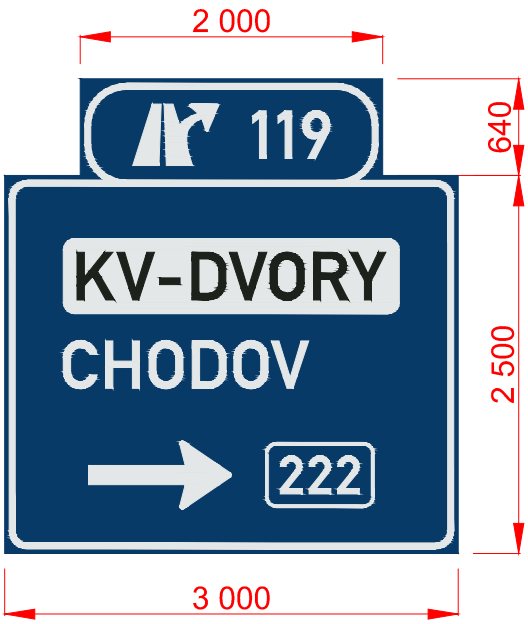

D06-11905 (stáv. D06-12905)
Pozice DZ 547
IS 8b

Písmo: STŘEDNÍ
Výška písma: 245 mm
Použitá fólie: třída 3

Způsob úpravy:
výměna stávající DZ za novou

Nosná kce:
vnitřní příhradová kce stávající
vnější příhradovou kci nahradit

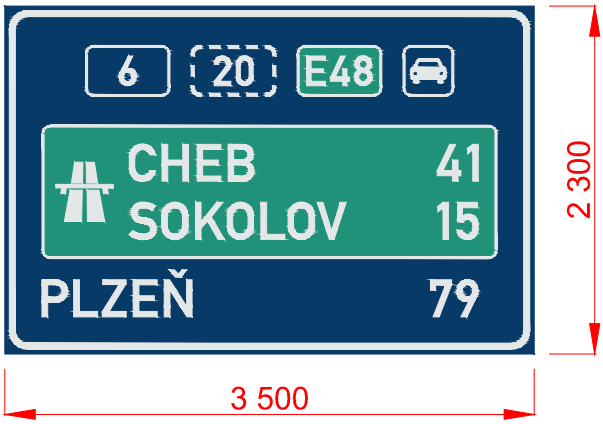

Zhotovitel PD: PRAGOPROJEKT	Stavba: PASPORTIZACE SVISLÉHO DOPRAVNÍHO ZNAČENÍ A ZAŘÍZENÍ NA DÁLNICI D6, D4, D10	Číslo zakázky:	23–114–9
		Datum:	01/2024
	Část: B2 ÚPRAVY ZNAČENÍ NA DÁLNICI D6 MEZI MÚK 129 - MÚK 169	Měřítko:	1:50
		Stupeň:	PDPS
Navrhl/vypracoval: Ing. David ŘEHÁK	Příloha: VÝKRESY VELKOPLOŠNÝCH DZ	Číslo přílohy:	3.2

D06-11906 (stáv. D06-12906)
Pozice DZ 605
IS 6a

Písmo: STŘEDNÍ
Výška písma: 280 mm
Použitá fólie: třída 3

Způsob úpravy:
výměna stávající DZ za novou

Nosná kce:
stávající příhradová

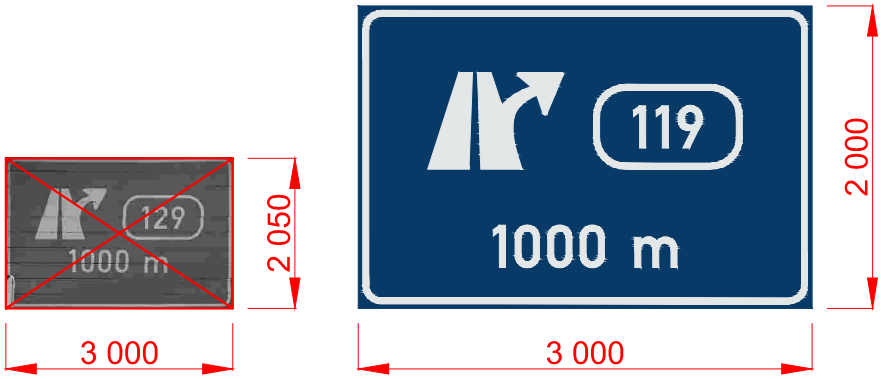

D06-11907 (stáv. D06-12907)
Pozice DZ 620
IS 6b

Písmo: STŘEDNÍ
Výška písma: 350 mm
Použitá fólie: třída 3

Způsob úpravy:
výměna stávající DZ za novou

Nosná kce:
stávající portál,
výměna roznášecích nosníků

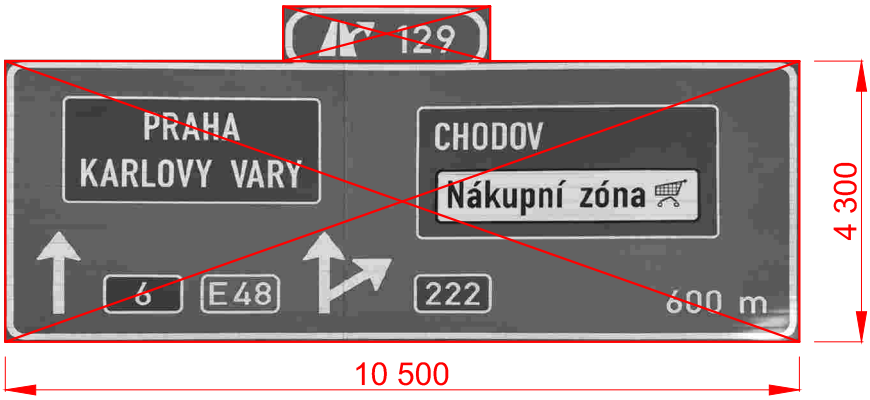

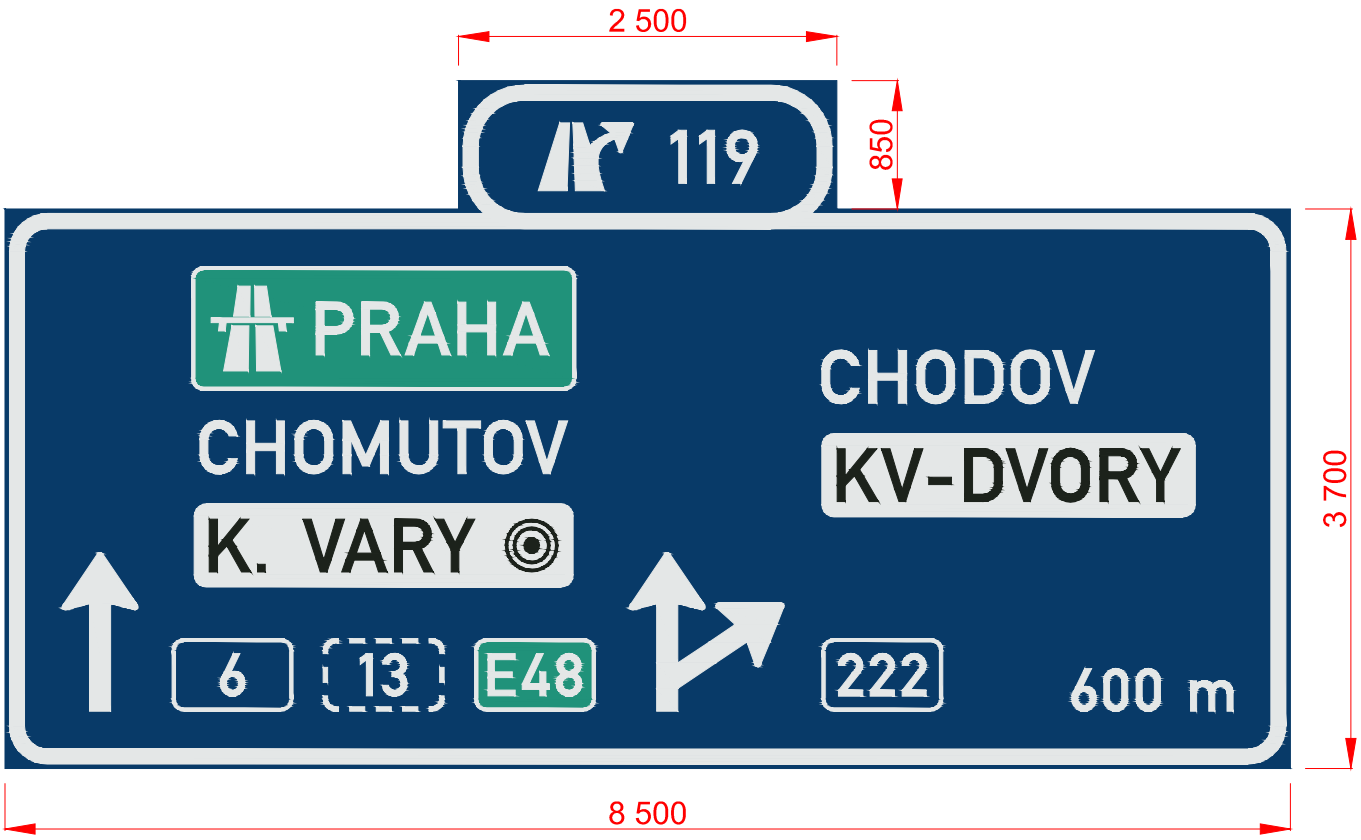

Zhotovitel PD: PRAGOPROJEKT	Stavba: PASPORTIZACE SVISLÉHO DOPRAVNÍHO ZNAČENÍ A ZAŘÍZENÍ NA DÁLNICI D6, D4, D10	Číslo zakázky:	23–114–9
		Datum:	01/2024
	Část: B2 ÚPRAVY ZNAČENÍ NA DÁLNICI D6 MEZI MÚK 129 - MÚK 169	Měřítko:	1:50
		Stupeň:	PDPS
Navrhl/vypracoval: Ing. David ŘEHÁK	Příloha: VÝKRESY VELKOPLOŠNÝCH DZ	Číslo přílohy:	3.3

D06-11908 (stáv. D06-12908)
Pozice DZ 625
IS 6e + IS 6g

Písmo: STŘEDNÍ
Výška písma: 350 mm
Použitá fólie: třída 3

Způsob úpravy:
výměna stávající DZ za novou

Nosná kce:
stávající portál,
výměna roznášecích nosníků IS6g

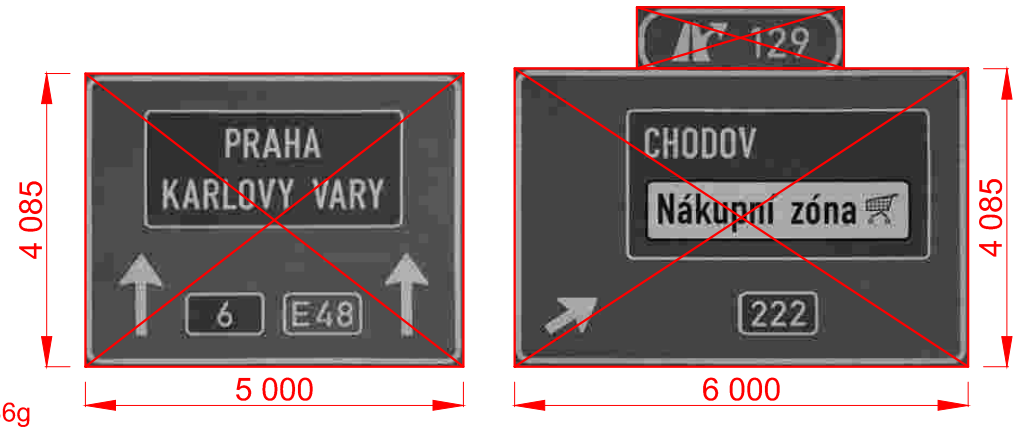

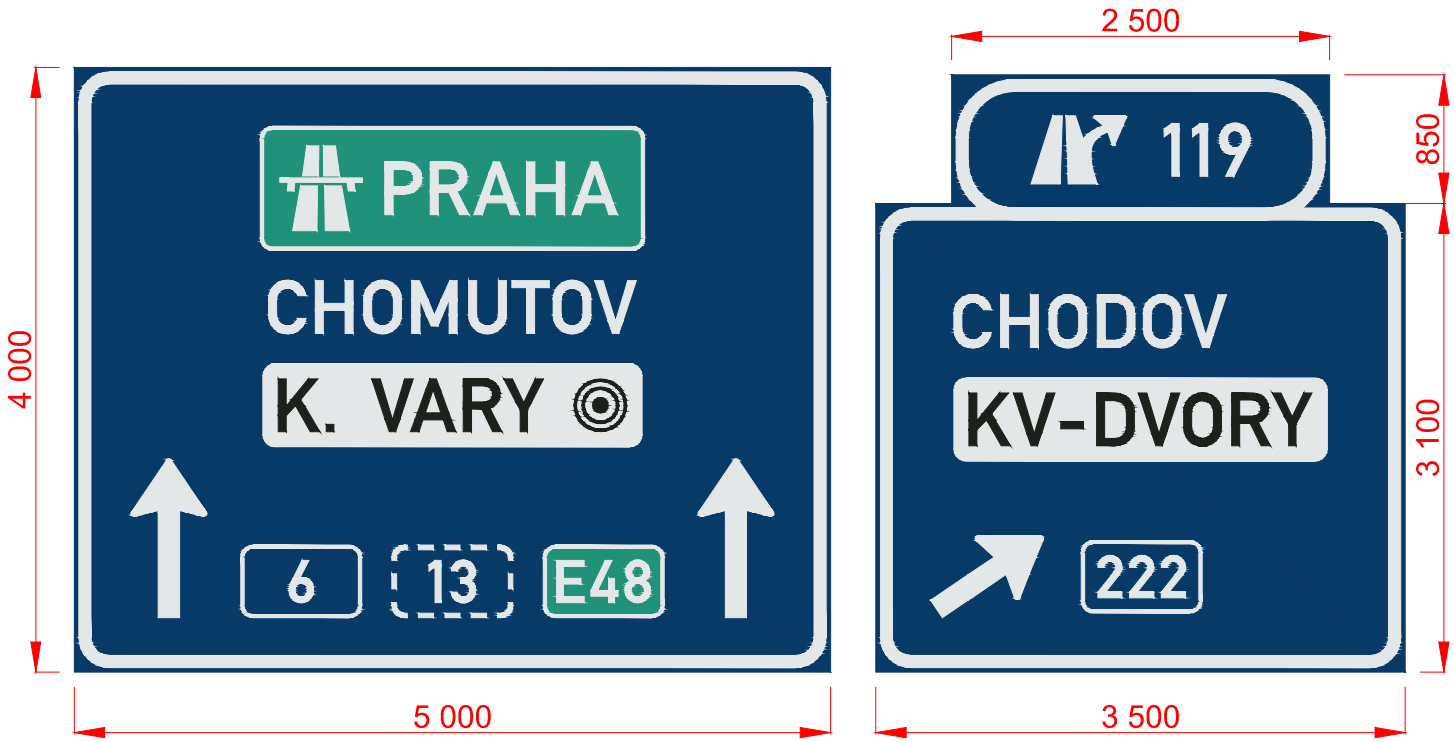

D06-11909 (stáv. D06-12909)
Pozice DZ 626
IS 7a

Písmo: STŘEDNÍ
Výška písma: 350 mm
Použitá fólie: třída 3

Způsob úpravy:
výměna stávající DZ za novou

Nosná kce:
stávající poloportál,
výměna roznášecích nosníků

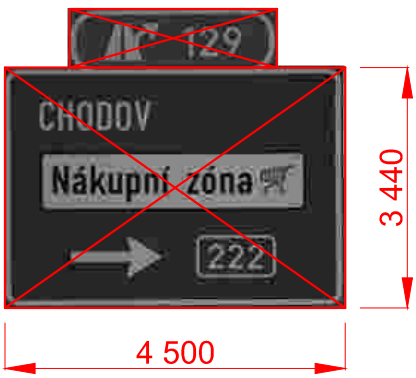

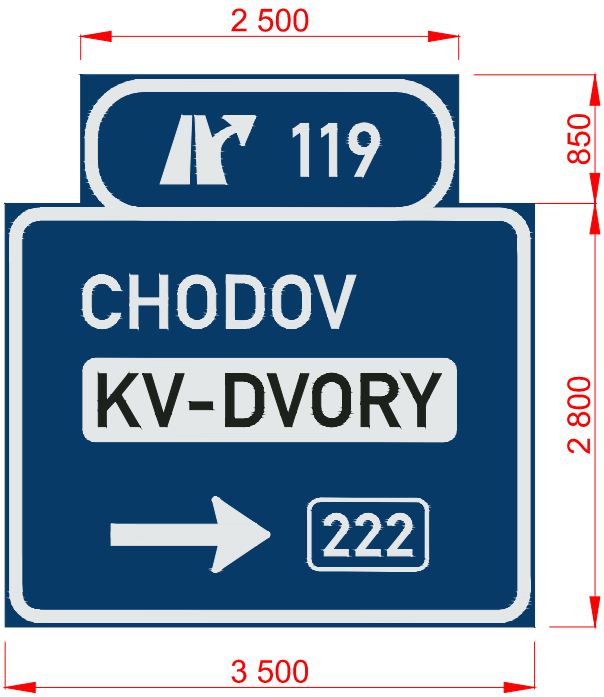

Zhotovitel PD: PRAGOPROJEKT	Stavba: PASPORTIZACE SVISLÉHO DOPRAVNÍHO ZNAČENÍ A ZAŘÍZENÍ NA DÁLNICI D6, D4, D10	Číslo zakázky:	23–114–9
		Datum:	01/2024
	Část: B2 ÚPRAVY ZNAČENÍ NA DÁLNICI D6 MEZI MÚK 129 - MÚK 169	Měřítko:	1:50
		Stupeň:	PDPS
Navrhl/vypracoval: Ing. David ŘEHÁK	Příloha: VÝKRESY VELKOPLOŠNÝCH DZ	Číslo přílohy:	3.4

D06-12101 (stáv. D06-13101)
Pozice DZ 548
IS 6a

Písmo: STŘEDNÍ
Výška písma: 280 mm
Použitá fólie: třída 3

Způsob úpravy:
výměna stávající DZ za novou

Nosná kce:
stávající příhradová

D06-12102 (stáv. D06-13102)
Pozice DZ 549
IS 6b

Písmo: STŘEDNÍ
Výška písma: 350 mm
Použitá fólie: třída 3

Způsob úpravy:
výměna stávající DZ za novou

Nosná kce:
stávající portál,
výměna roznášecích nosníků

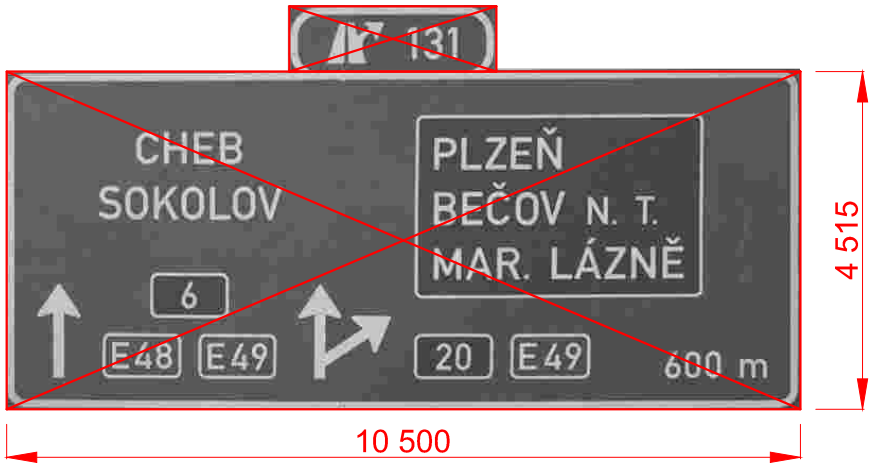

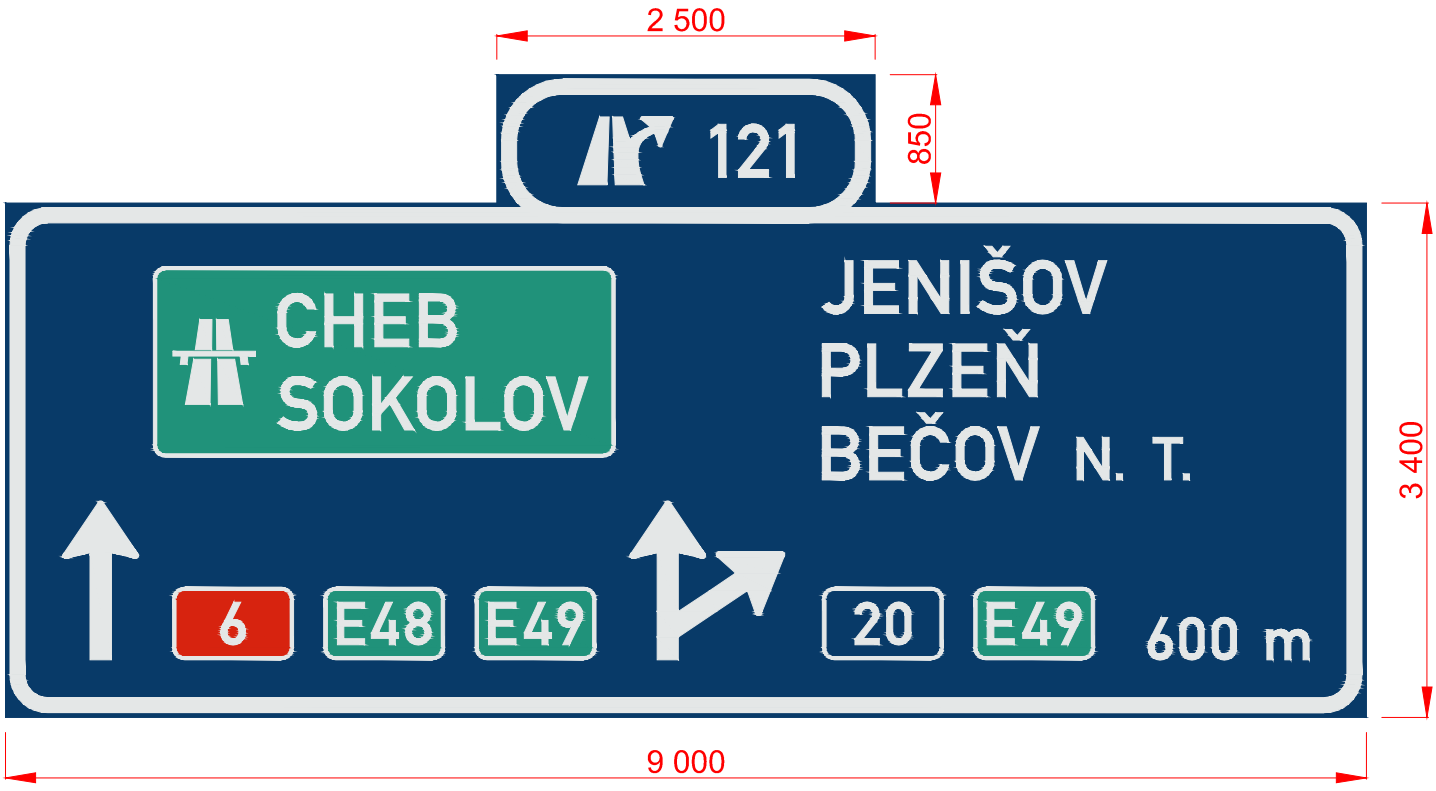

Zhotovitel PD: PRAGOPROJEKT	Stavba: PASPORTIZACE SVISLÉHO DOPRAVNÍHO ZNAČENÍ A ZAŘÍZENÍ NA DÁLNICI D6, D4, D10	Číslo zakázky:	23–114–9
		Datum:	01/2024
	Část: B2 ÚPRAVY ZNAČENÍ NA DÁLNICI D6 MEZI MÚK 129 - MÚK 169	Měřítko:	1:50
		Stupeň:	PDPS
Navrhl/vypracoval: Ing. David ŘEHÁK	Příloha: VÝKRESY VELKOPLOŠNÝCH DZ	Číslo přílohy:	3.5

D06-12103 (stáv. D06-13103)
Pozice DZ 555
IS 6e + IS 6g

Písmo: STŘEDNÍ
Výška písma: 350 mm
Použitá fólie: třída 3

Způsob úpravy:
výměna stávající DZ za novou

Nosná kce:
stávající portál,
výměna roznášecích nosníků

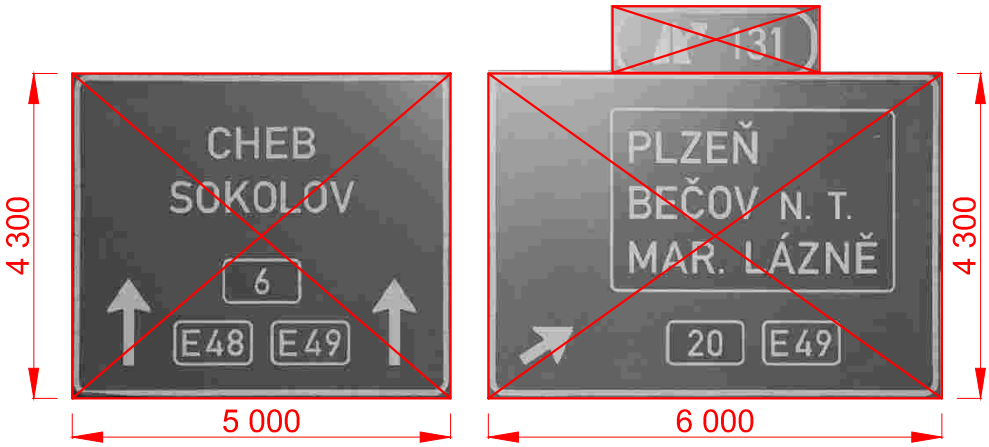

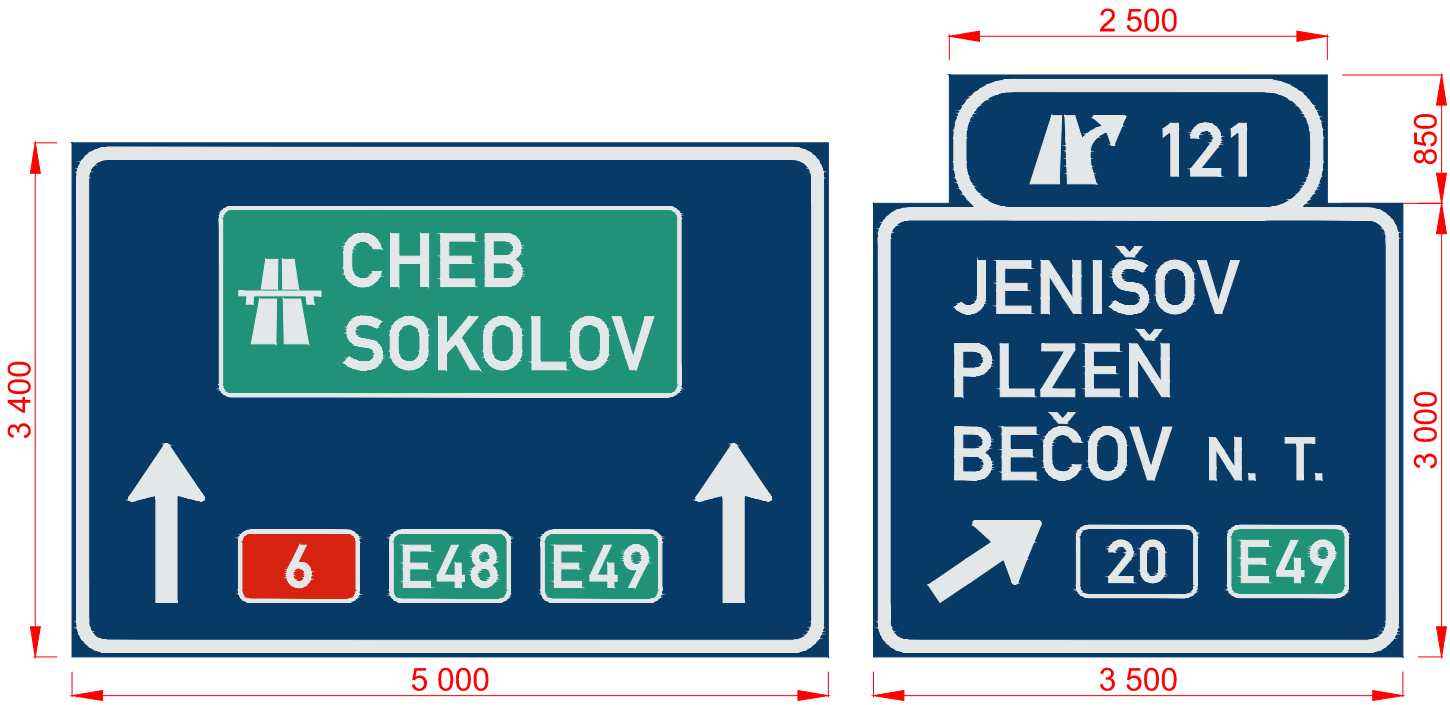

D06-12104 (stáv. D06-13104)
Pozice DZ 556
IS 7a

Písmo: STŘEDNÍ
Výška písma: 350 mm
Použitá fólie: třída 3

Způsob úpravy:
výměna stávající DZ za novou

Nosná kce:
stávající poloportál,
výměna roznášecích nosníků

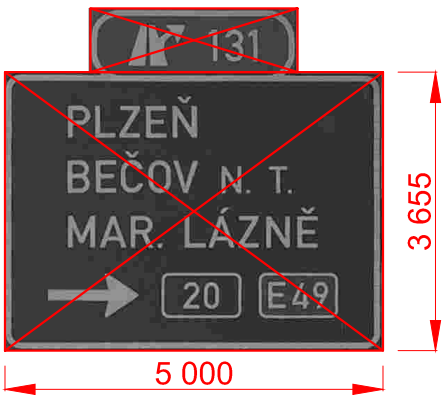

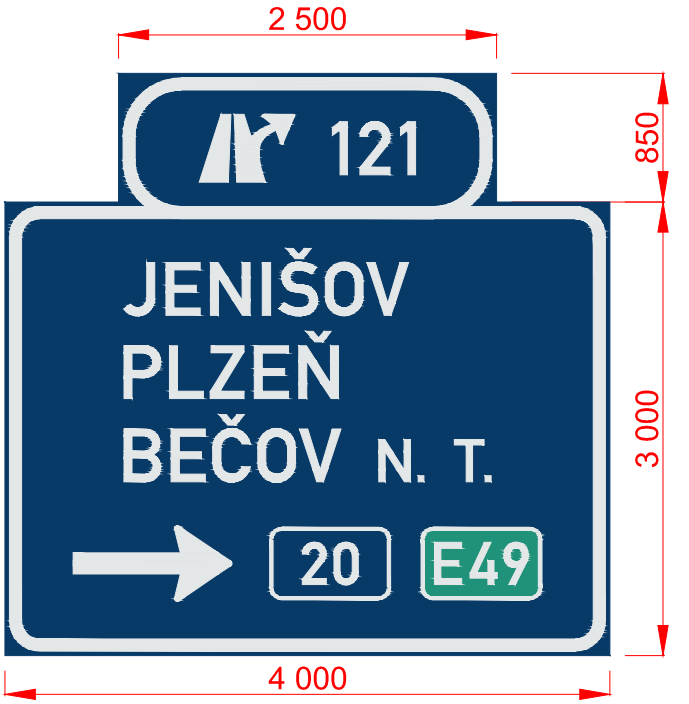

Zhotovitel PD: PRAGOPROJEKT	Stavba: PASPORTIZACE SVISLÉHO DOPRAVNÍHO ZNAČENÍ A ZAŘÍZENÍ NA DÁLNICI D6, D4, D10	Číslo zakázky:	23–114–9
		Datum:	01/2024
	Část: B2 ÚPRAVY ZNAČENÍ NA DÁLNICI D6 MEZI MÚK 129 - MÚK 169	Měřítko:	1:50
		Stupeň:	PDPS
Navrhl/vypracoval: Ing. David ŘEHÁK	Příloha: VÝKRESY VELKOPLOŠNÝCH DZ	Číslo přílohy:	3.6

D06-12106 (stáv. D06-13106)
Pozice DZ 525
IS 6a

Písmo: STŘEDNÍ
Výška písma: 315 mm
Použitá fólie: třída 3

Způsob úpravy:
přenýtování části stávající DZ plechem

Nosná kce:
stávající příhradová

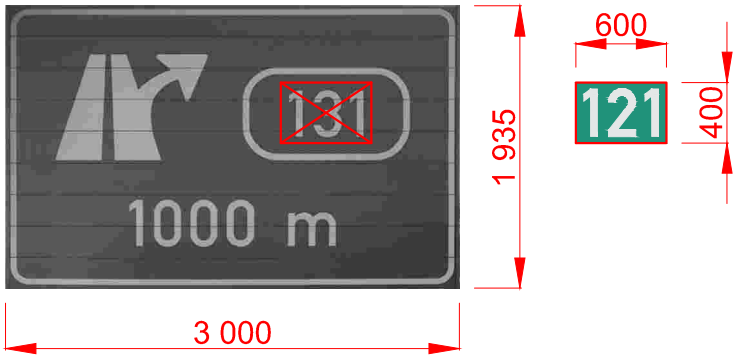

D06-12107 (stáv. D06-13107)
Pozice DZ 530
IS 6b

Písmo: STŘEDNÍ
Výška písma: 420 mm
Použitá fólie: třída 3

Způsob úpravy:
výměna stávající DZ za novou

Nosná kce:
stávající portál,
výměna roznášecích nosníků

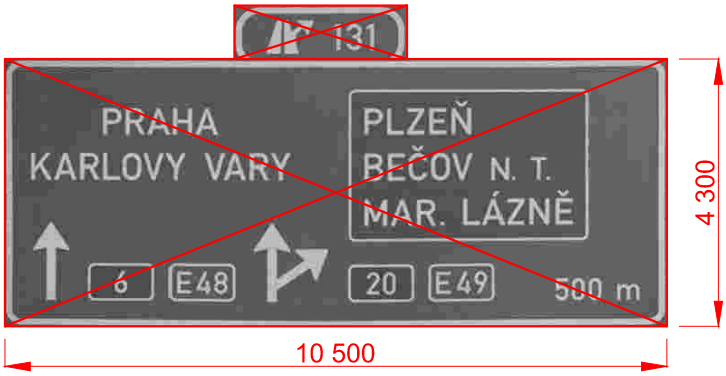

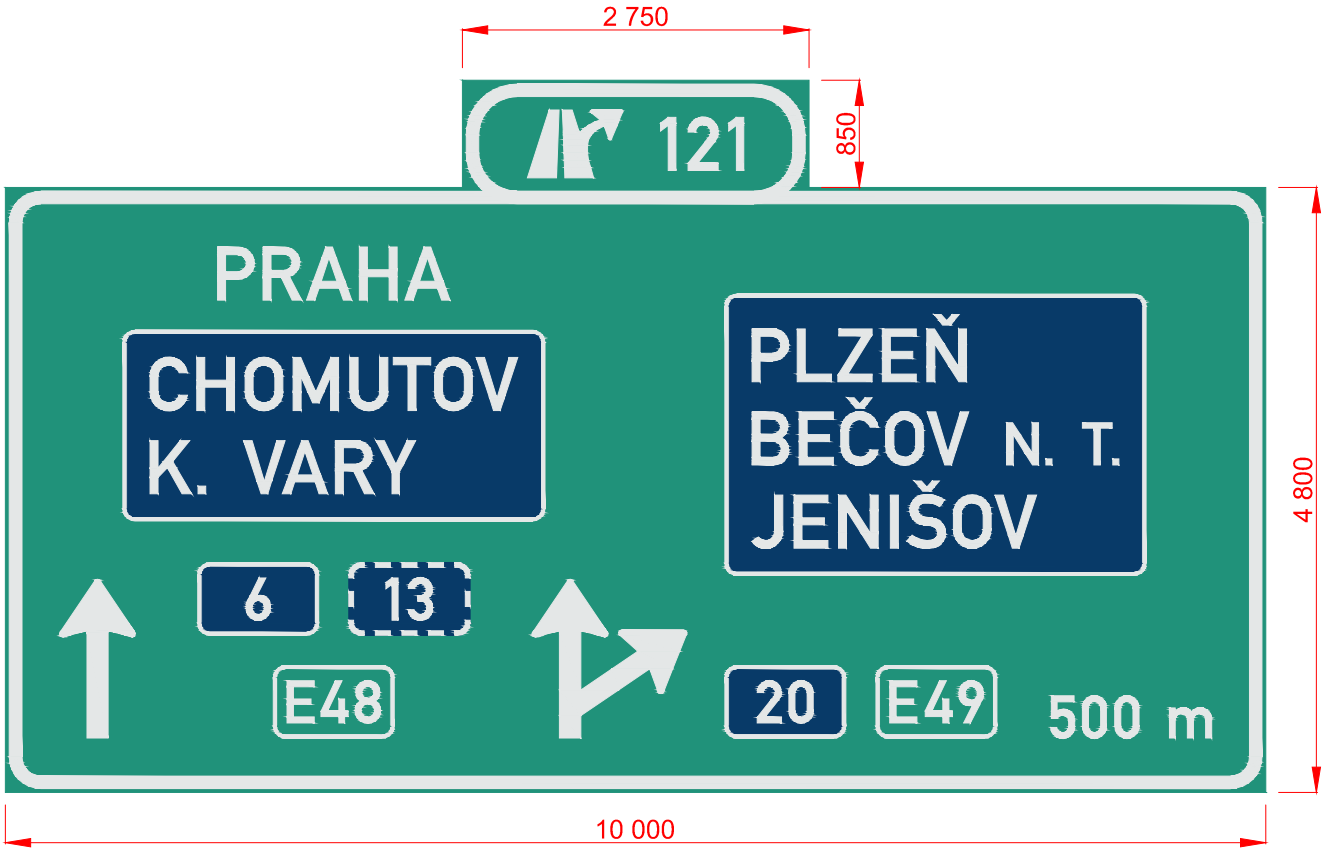

Zhotovitel PD: PRAGOPROJEKT	Stavba: PASPORTIZACE SVISLÉHO DOPRAVNÍHO ZNAČENÍ A ZAŘÍZENÍ NA DÁLNICI D6, D4, D10	Číslo zakázky: 23–114–9
		Datum: 01/2024
	Část: B2 ÚPRAVY ZNAČENÍ NA DÁLNICI D6 MEZI MÚK 129 - MÚK 169	Měřítko: 1:50/1:60
		Stupeň: PDPS
Navrhl/vypracoval: Ing. David ŘEHÁK	Příloha: VÝKRESY VELKOPLOŠNÝCH DZ	Číslo přílohy: 3.7

D06-12108 (stáv. D06-13108)
Pozice DZ 587
IS 6e + IS 6g

Písmo: STŘEDNÍ
Výška písma: 420 mm
Použitá fólie: třída 3

Způsob úpravy:
výměna stávající DZ za novou

Nosná kce:
stávající portál,
výměna roznášecích nosníků

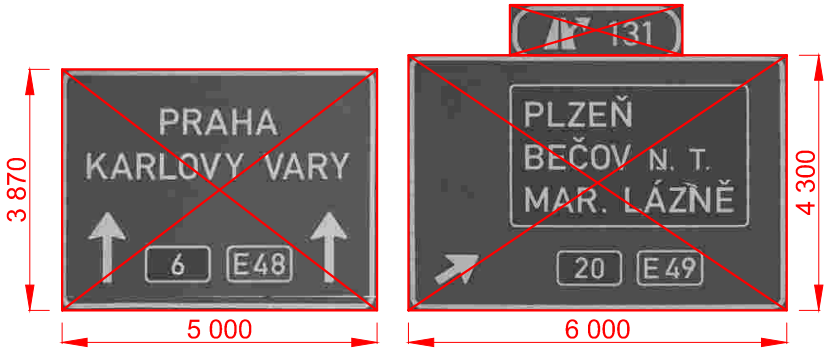

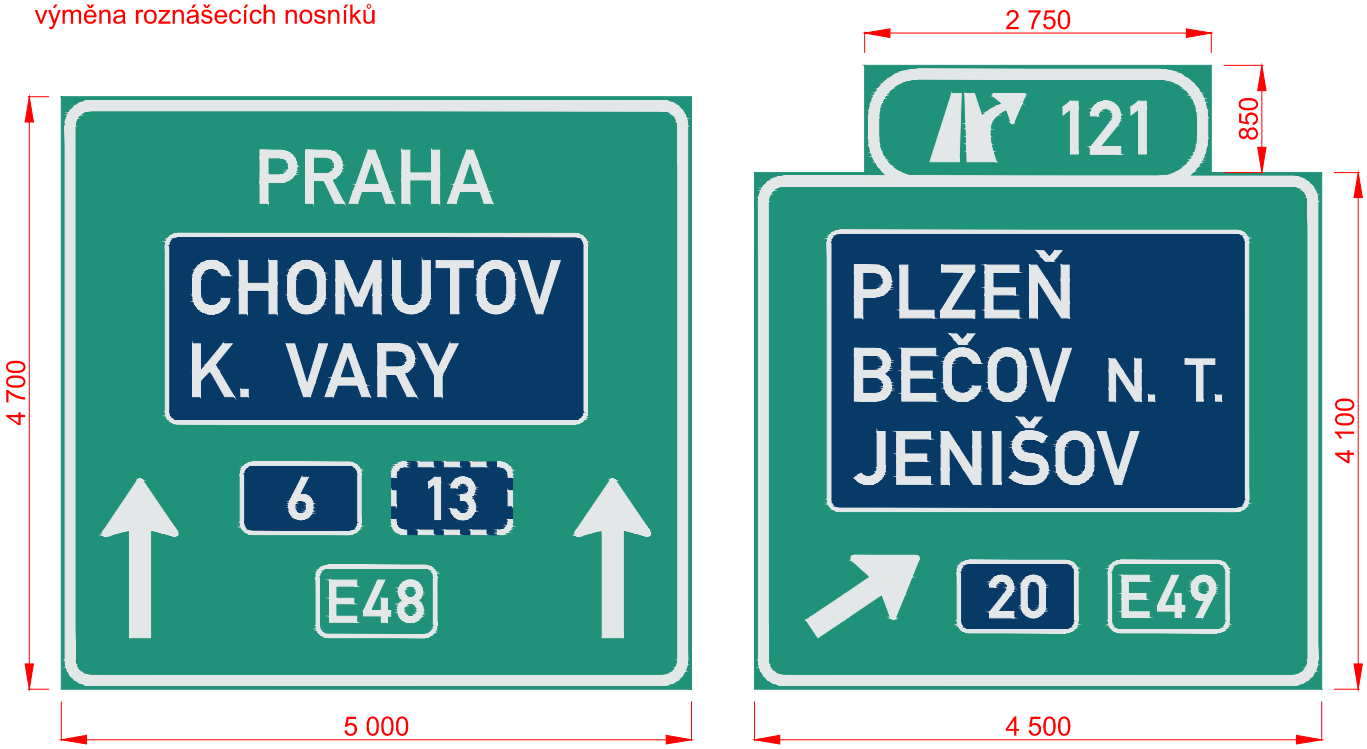

D06-12109 (stáv. D06-13109)
Pozice DZ 590
IS 7a

Písmo: STŘEDNÍ
Výška písma: 420 mm
Použitá fólie: třída 3

Způsob úpravy:
výměna stávající DZ za novou

Nosná kce:
stávající poloportál

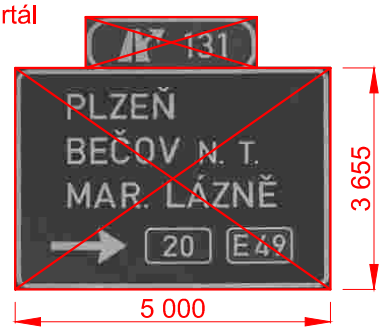

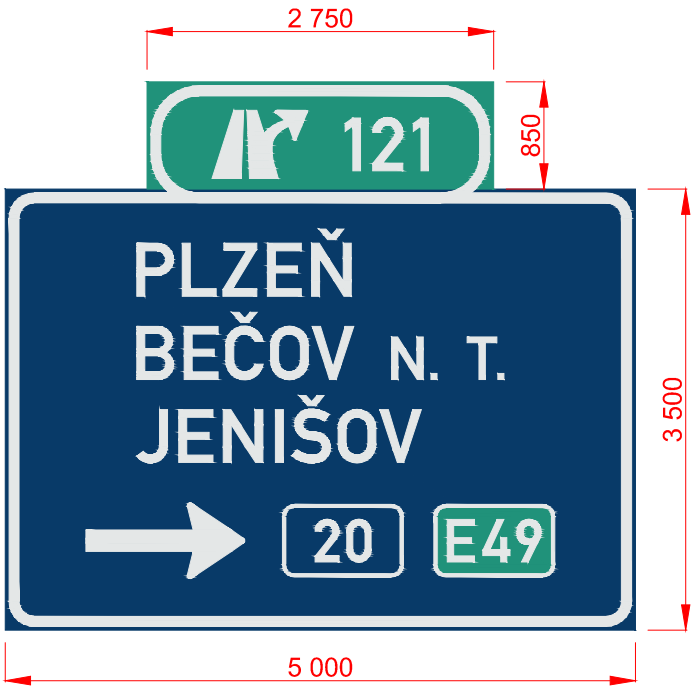

Zhotovitel PD: PRAGOPROJEKT	Stavba: PASPORTIZACE SVISLÉHO DOPRAVNÍHO ZNAČENÍ A ZAŘÍZENÍ NA DÁLNICI D6, D4, D10	Číslo zakázky:	23–114–9
		Datum:	01/2024
	Část: B2 ÚPRAVY ZNAČENÍ NA DÁLNICI D6 MEZI MÚK 129 - MÚK 169	Měřítko:	1:60
		Stupeň:	PDPS
Navrhl/vypracoval: Ing. David ŘEHÁK	Příloha: VÝKRESY VELKOPLOŠNÝCH DZ	Číslo přílohy:	3.8

D06-12110 (stáv. D06-13110)
Pozice DZ 597
IS 8b

Písmo: STŘEDNÍ
Výška písma: 245 mm
Použitá fólie: třída 3

Způsob úpravy:
výměna stávající DZ za novou

Nosná kce:
nová příhradová

D06-12111 (stáv. D06-13111)
Pozice DZ 917
IS 9b

Písmo: ÚZKÉ
Výška písma: 210 mm
Použitá fólie: třída 3

Způsob úpravy:
výměna stávající DZ za novou

Nosná kce:
vnitřní příhradová kce stávající
vnější příhradovou kci nahradit

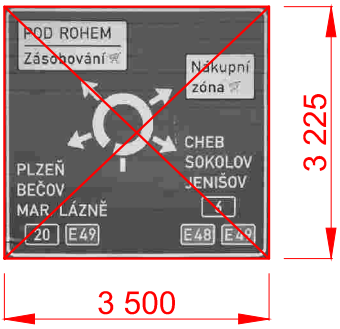

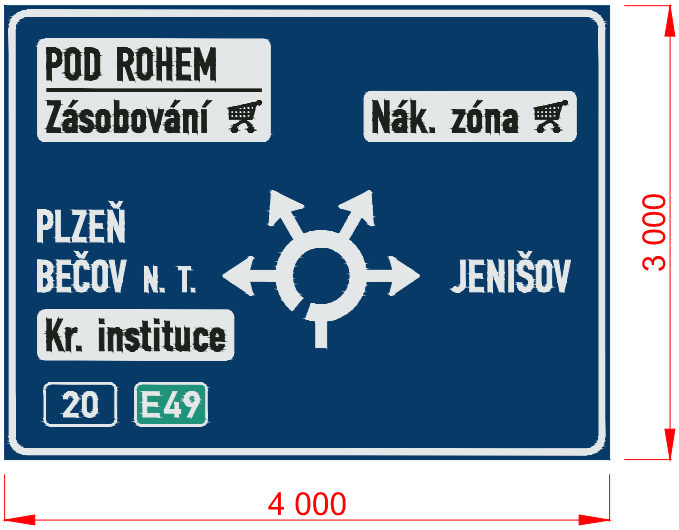

Zhotovitel PD: PRAGOPROJEKT	Stavba: PASPORTIZACE SVISLÉHO DOPRAVNÍHO ZNAČENÍ A ZAŘÍZENÍ NA DÁLNICI D6, D4, D10	Číslo zakázky:	23–114–9
		Datum:	01/2024
	Část: B2 ÚPRAVY ZNAČENÍ NA DÁLNICI D6 MEZI MÚK 129 - MÚK 169	Měřítko:	1:50
		Stupeň:	PDPS
Navrhl/vypracoval: Ing. David ŘEHÁK	Příloha: VÝKRESY VELKOPLOŠNÝCH DZ	Číslo přílohy:	3.9

D06-12601 (stáv. D06-13601)
Pozice DZ 82
IS 6a

Písmo: STŘEDNÍ
Výška písma: 315 mm
Použitá fólie: třída 3

Způsob úpravy:
výměna stávající DZ za novou

Nosná kce:
stávající příhradová

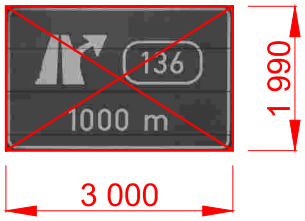

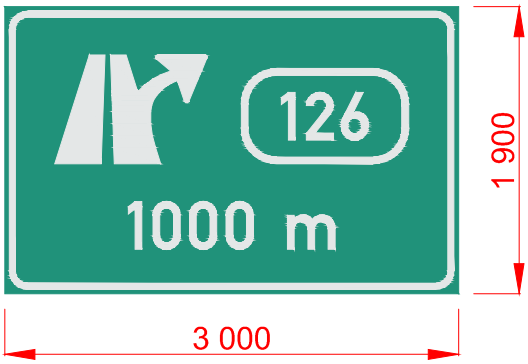

D06-12602 (stáv. D06-13602)
Pozice DZ 85
IS 6b

Písmo: STŘEDNÍ
Výška písma: 315 mm
Použitá fólie: třída 3

Způsob úpravy:
výměna stávající DZ za novou

Nosná kce:
stávající příhradová

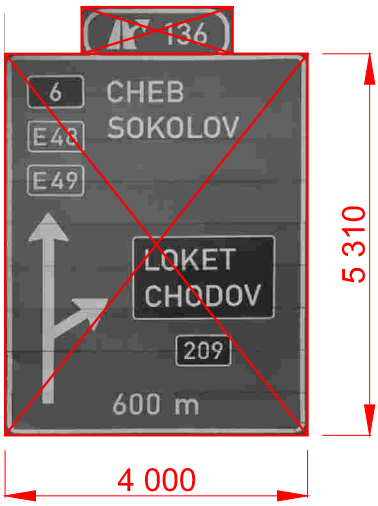

Zhotovitel PD: PRAGOPROJEKT	Stavba: PASPORTIZACE SVISLÉHO DOPRAVNÍHO ZNAČENÍ A ZAŘÍZENÍ NA DÁLNICI D6, D4, D10	Číslo zakázky:	23–114–9
		Datum:	01/2024
	Část: B2 ÚPRAVY ZNAČENÍ NA DÁLNICI D6 MEZI MÚK 129 - MÚK 169	Měřítko:	1:50
		Stupeň:	PDPS
Navrhl/vypracoval: Ing. David ŘEHÁK	Příloha: VÝKRESY VELKOPLOŠNÝCH DZ	Číslo přílohy:	3.10

D06-12603 (stáv. D06-13603)
Pozice DZ 89
IS 6g

Písmo: STŘEDNÍ
Výška písma: 315 mm
Použitá fólie: třída 3

Způsob úpravy:
výměna stávající DZ za novou

Nosná kce:
vnitřní příhradová kce stávající
vnější příhradovou kci nahradit

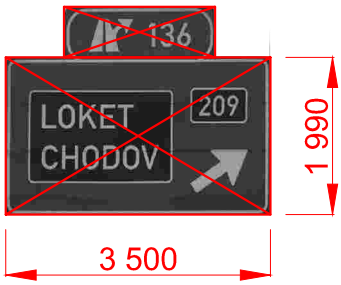

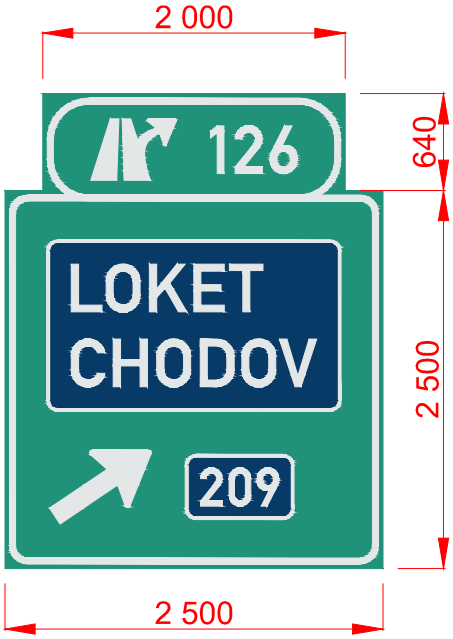

D06-12604 (stáv. D06-13604)
Pozice DZ 644
IS 7a

Písmo: STŘEDNÍ
Výška písma: 315 mm
Použitá fólie: třída 3

Způsob úpravy:
výměna stávající DZ za novou

Nosná kce:
stávající příhradová

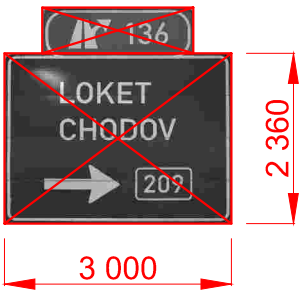

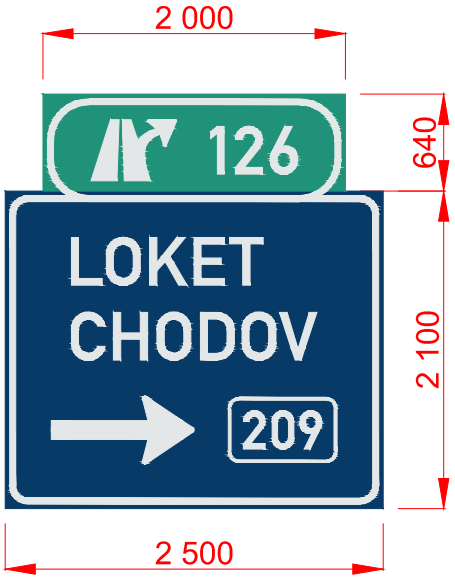

Zhotovitel PD: PRAGOPROJEKT	Stavba: PASPORTIZACE SVISLÉHO DOPRAVNÍHO ZNAČENÍ A ZAŘÍZENÍ NA DÁLNICI D6, D4, D10	Číslo zakázky: 23–114–9
		Datum: 01/2024
	Část: B2 ÚPRAVY ZNAČENÍ NA DÁLNICI D6 MEZI MÚK 129 - MÚK 169	Měřítko: 1:50
		Stupeň: PDPS
Navrhl/vypracoval: Ing. David ŘEHÁK	Příloha: VÝKRESY VELKOPLOŠNÝCH DZ	Číslo přílohy: 3.11

D06-12606 (stáv. D06-13606)
Pozice DZ 478
IS 6a

Písmo: STŘEDNÍ
Výška písma: 315 mm
Použitá fólie: třída 3

Způsob úpravy:
přenýtování části stávající DZ plechem

Nosná kce:
stávající příhradová

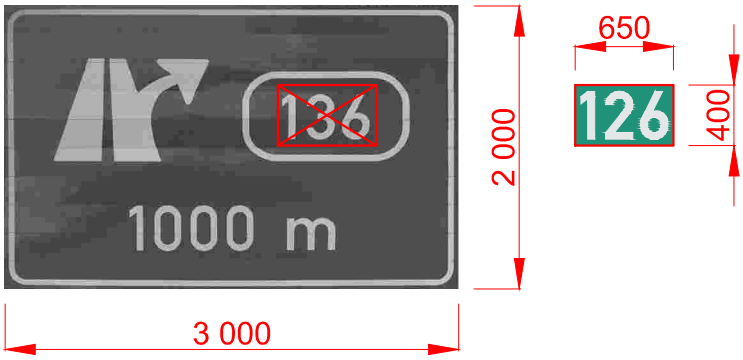

D06-12607 (stáv. D06-13607)
Pozice DZ 480
IS 6b

Písmo: STŘEDNÍ / ÚZKÉ
Výška písma: 315 mm
Použitá fólie: třída 3

Způsob úpravy:
výměna stávající DZ za novou

Nosná kce:
stávající příhradová

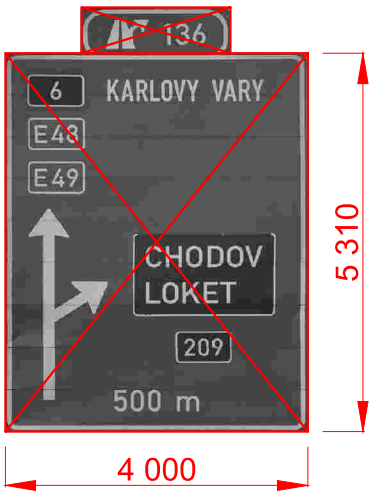

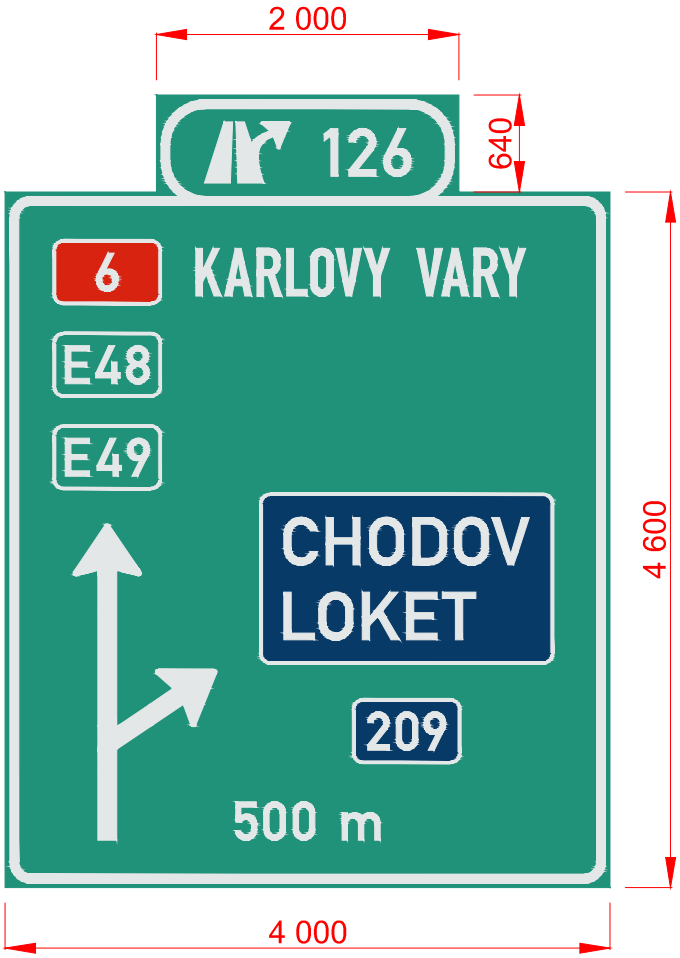

Zhotovitel PD: PRAGOPROJEKT	Stavba: PASPORTIZACE SVISLÉHO DOPRAVNÍHO ZNAČENÍ A ZAŘÍZENÍ NA DÁLNICI D6, D4, D10	Číslo zakázky: 23–114–9
		Datum: 01/2024
	Část: B2 ÚPRAVY ZNAČENÍ NA DÁLNICI D6 MEZI MÚK 129 - MÚK 169	Měřítko: 1:50
		Stupeň: PDPS
Navrhl/vypracoval: Ing. David ŘEHÁK	Příloha: VÝKRESY VELKOPLOŠNÝCH DZ	Číslo přílohy: 3.12

D06-12608 (stáv. D06-13608)
Pozice DZ 483
IS 6g

Písmo: STŘEDNÍ
Výška písma: 315 mm
Použitá fólie: třída 3

Způsob úpravy:
přenýtování části stávající DZ plechem

Nosná kce:
stávající příhradová

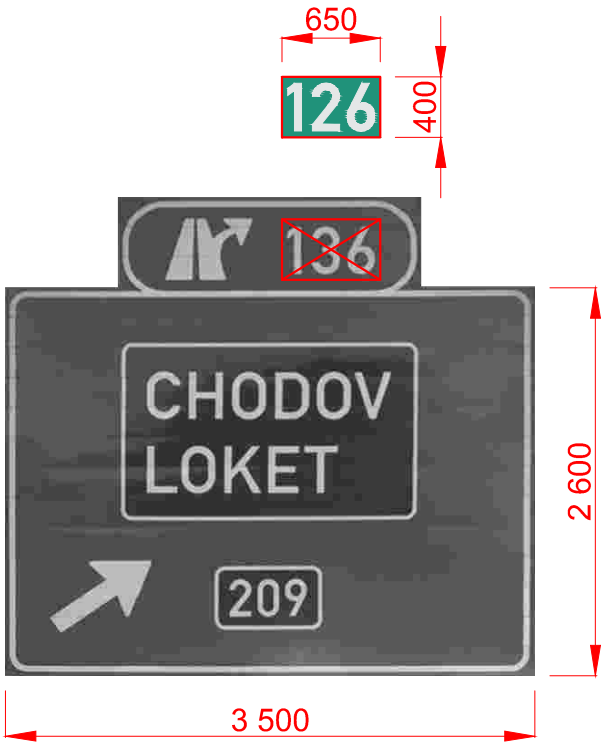

D06-12609 (stáv. D06-13609)
Pozice DZ 635
IS 7a

Písmo: STŘEDNÍ
Výška písma: 315 mm
Použitá fólie: třída 3

Způsob úpravy:
výměna stávající DZ za novou

Nosná kce:
stávající příhradová

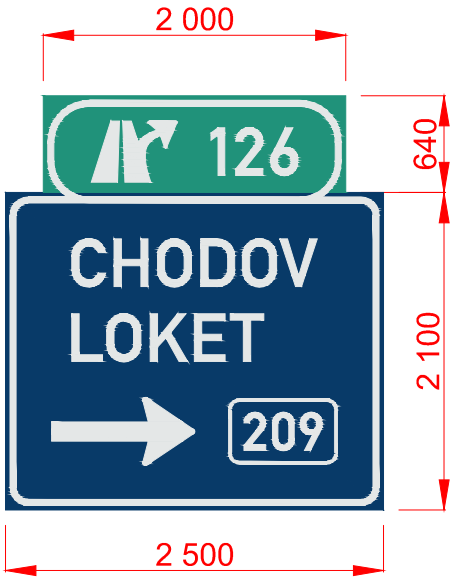

Zhotovitel PD: PRAGOPROJEKT	Stavba: PASPORTIZACE SVISLÉHO DOPRAVNÍHO ZNAČENÍ A ZAŘÍZENÍ NA DÁLNICI D6, D4, D10	Číslo zakázky: 23–114–9
		Datum: 01/2024
	Část: B2 ÚPRAVY ZNAČENÍ NA DÁLNICI D6 MEZI MÚK 129 - MÚK 169	Měřítko: 1:50
		Stupeň: PDPS
Navrhl/vypracoval: Ing. David ŘEHÁK	Příloha: VÝKRESY VELKOPLOŠNÝCH DZ	Číslo přílohy: 3.13

D06-12611 (stáv. D06-13611)
Pozice DZ 647
IS 9b

Písmo: ÚZKÉ
Výška písma: 210 mm
Použitá fólie: třída 3

Způsob úpravy:
výměna stávající DZ za novou

Nosná kce:
stávající příhradová

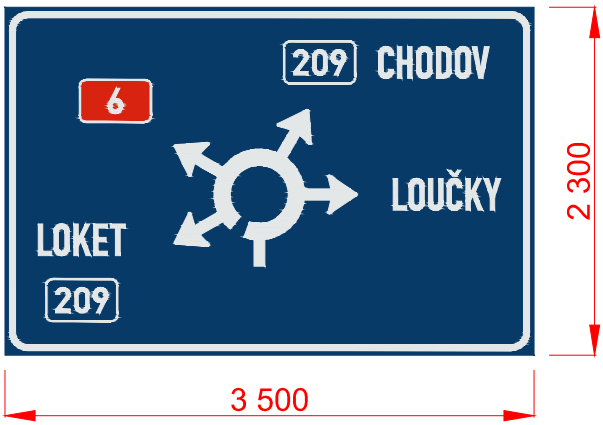

D06-12612 (stáv. D06-13612)
Pozice DZ 638
IS 9b

Písmo: ÚZKÉ
Výška písma: 210 mm
Použitá fólie: třída 3

Způsob úpravy:
výměna stávající DZ za novou

Nosná kce:
stávající příhradová

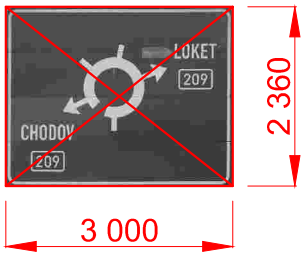

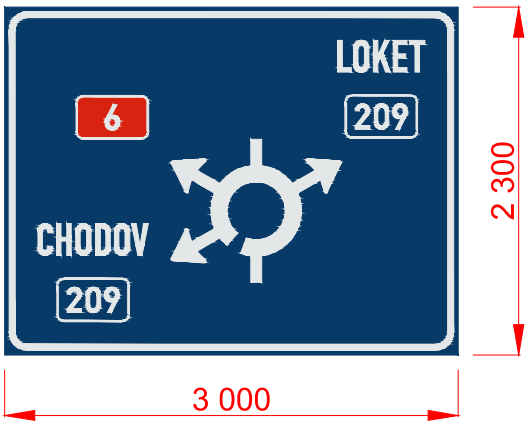

Zhotovitel PD: PRAGOPROJEKT	Stavba: PASPORTIZACE SVISLÉHO DOPRAVNÍHO ZNAČENÍ A ZAŘÍZENÍ NA DÁLNICI D6, D4, D10	Číslo zakázky:	23–114–9
		Datum:	01/2024
	Část: B2 ÚPRAVY ZNAČENÍ NA DÁLNICI D6 MEZI MÚK 129 - MÚK 169	Měřítko:	1:50
		Stupeň:	PDPS
Navrhl/vypracoval: Ing. David ŘEHÁK	Příloha: VÝKRESY VELKOPLOŠNÝCH DZ	Číslo přílohy:	3.14

D06-13301 (stáv. D06-14301)
D06-13201 (stáv. D06-14201)
Pozice DZ 131
2x IS 6a

Písmo: STŘEDNÍ
Výška písma: 315 mm
Použitá fólie: třída 3

Způsob úpravy:
přenýtování části stávající DZ plechem

Nosná kce:
stávající příhradová

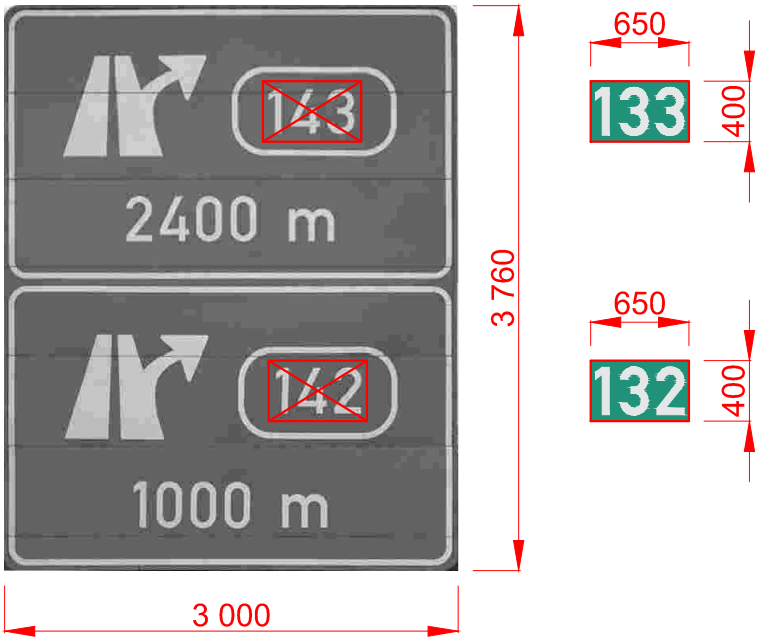

D06-13202 (stáv. D06-14202)
Pozice DZ 133
IS 6b

Písmo: ÚZKÉ
Výška písma: 315 mm
Použitá fólie: třída 3

Způsob úpravy:
výměna stávající DZ za novou

Nosná kce:
stávající příhradová

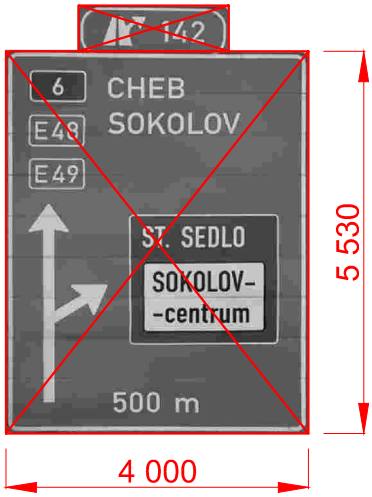

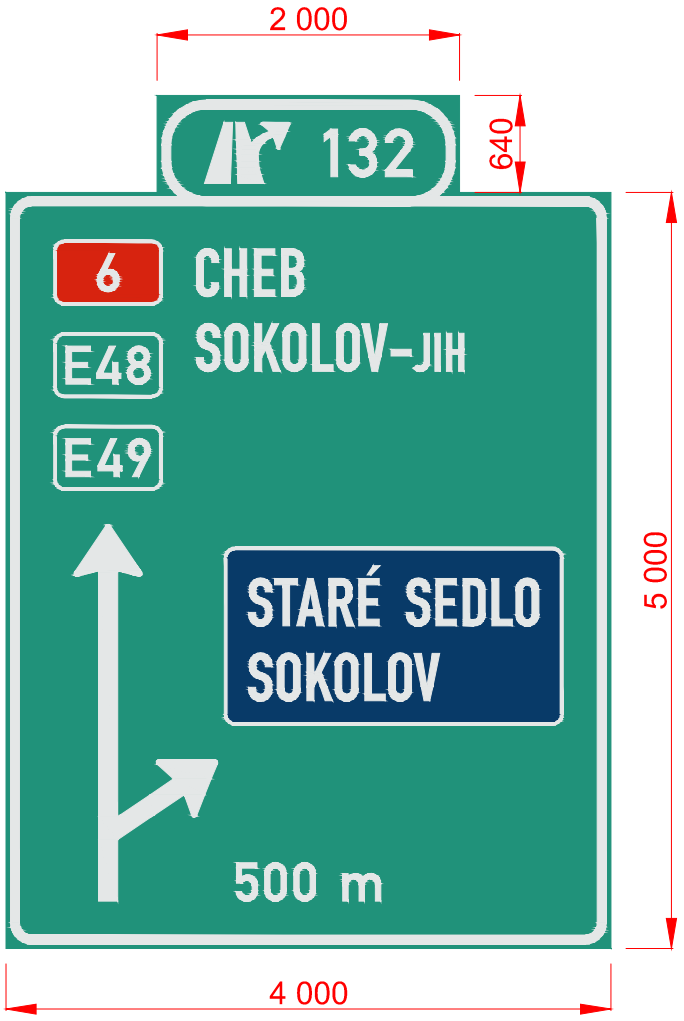

Zhotovitel PD: PRAGOPROJEKT	Stavba: PASPORTIZACE SVISLÉHO DOPRAVNÍHO ZNAČENÍ A ZAŘÍZENÍ NA DÁLNICI D6, D4, D10	Číslo zakázky:	23–114–9
		Datum:	01/2024
	Část: B2 ÚPRAVY ZNAČENÍ NA DÁLNICI D6 MEZI MÚK 129 - MÚK 169	Měřítko:	1:50
		Stupeň:	PDPS
Navrhl/vypracoval: Ing. David ŘEHÁK	Příloha: VÝKRESY VELKOPLOŠNÝCH DZ	Číslo přílohy:	3.15

D06-13203 (stáv. D06-14203)
Pozice DZ 134
IS 6g

Písmo: STŘEDNÍ (komprese 94 %)
Výška písma: 315 mm
Použitá fólie: třída 3

Způsob úpravy:
výměna stávající DZ za novou

Nosná kce:
stávající příhradová

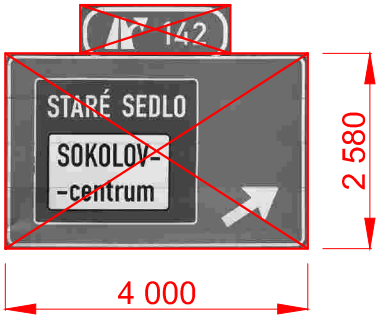

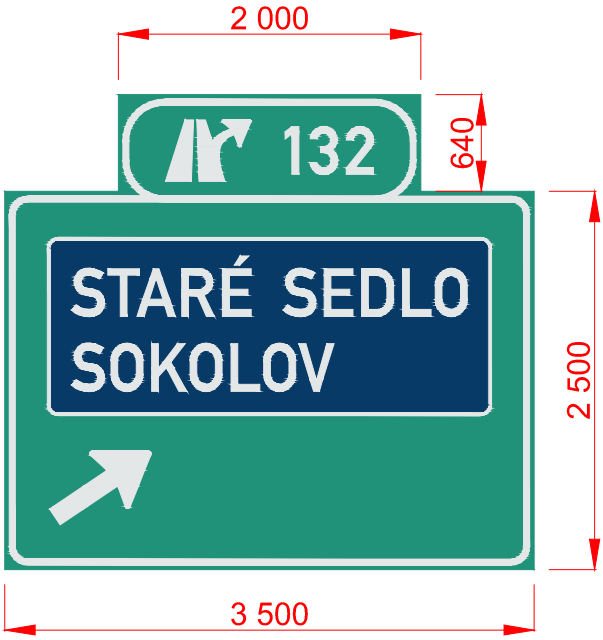

D06-13204 (stáv. D06-14204)
Pozice DZ 671
IS 7a

Písmo: STŘEDNÍ
Výška písma: 315 mm
Použitá fólie: třída 3

Způsob úpravy:
výměna stávající DZ za novou

Nosná kce:
stávající příhradová

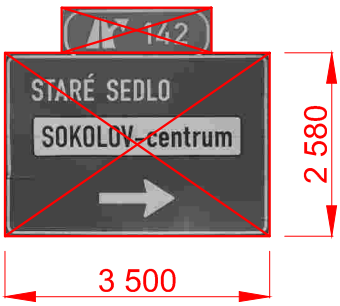

Zhotovitel PD: PRAGOPROJEKT	Stavba: PASPORTIZACE SVISLÉHO DOPRAVNÍHO ZNAČENÍ A ZAŘÍZENÍ NA DÁLNICI D6, D4, D10	Číslo zakázky: 23–114–9
		Datum: 01/2024
	Část: B2 ÚPRAVY ZNAČENÍ NA DÁLNICI D6 MEZI MÚK 129 - MÚK 169	Měřítko: 1:50
		Stupeň: PDPS
Navrhl/vypracoval: Ing. David ŘEHÁK	Příloha: VÝKRESY VELKOPLOŠNÝCH DZ	Číslo přílohy: 3.16

D06-13205 (stáv. D06-14205)
D06-13306 (stáv. D06-14306)
Pozice DZ 430
2x IS 6a

Písmo: STŘEDNÍ
Výška písma: 315 mm
Použitá fólie: třída 3

Způsob úpravy:
přenýtování části stávající DZ plechem

Nosná kce:
stávající příhradová

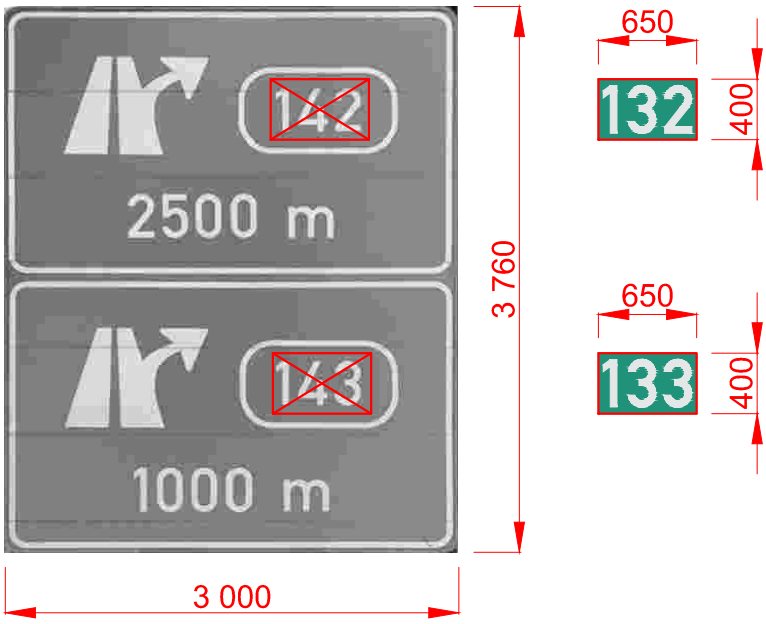

D06-13206 (stáv. D06-14206)
Pozice DZ 439
IS 6b

Písmo: ÚZKÉ / STŘEDNÍ
Výška písma: 315 mm
Použitá fólie: třída 3

Způsob úpravy:
výměna stávající DZ za novou

Nosná kce:
stávající příhradová

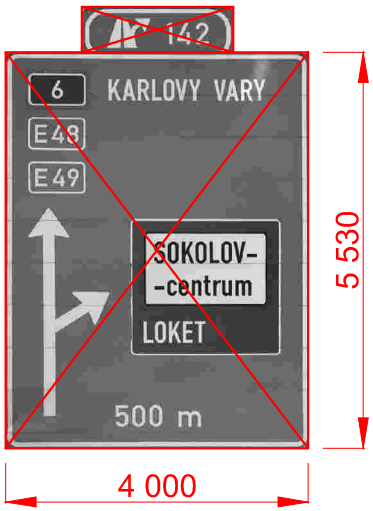

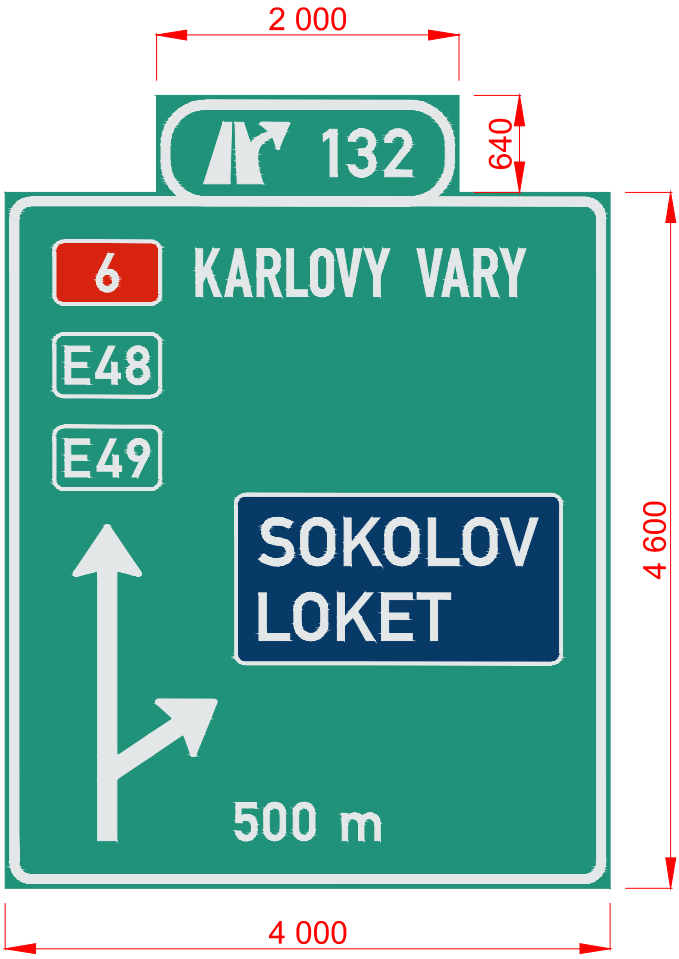

Zhotovitel PD: PRAGOPROJEKT	Stavba: PASPORTIZACE SVISLÉHO DOPRAVNÍHO ZNAČENÍ A ZAŘÍZENÍ NA DÁLNICI D6, D4, D10	Číslo zakázky:	23–114–9
		Datum:	01/2024
	Část: B2 ÚPRAVY ZNAČENÍ NA DÁLNICI D6 MEZI MÚK 129 - MÚK 169	Měřítko:	1:50
		Stupeň:	PDPS
Navrhl/vypracoval: Ing. David ŘEHÁK	Příloha: VÝKRESY VELKOPLOŠNÝCH DZ	Číslo přílohy:	3.17

D06-13207 (stáv. D06-14207)
Pozice DZ 442
IS 6g

Písmo: STŘEDNÍ (komprese 94 %)
Výška písma: 315 mm
Použitá fólie: třída 3

Způsob úpravy:
výměna stávající DZ za novou

Nosná kce:
vnitřní příhradová kce stávající
vnější příhradovou kci nahradit

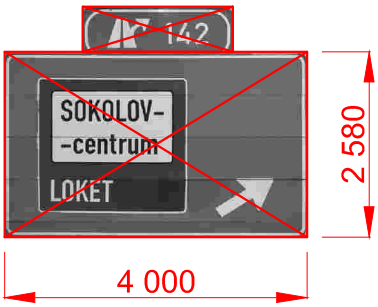

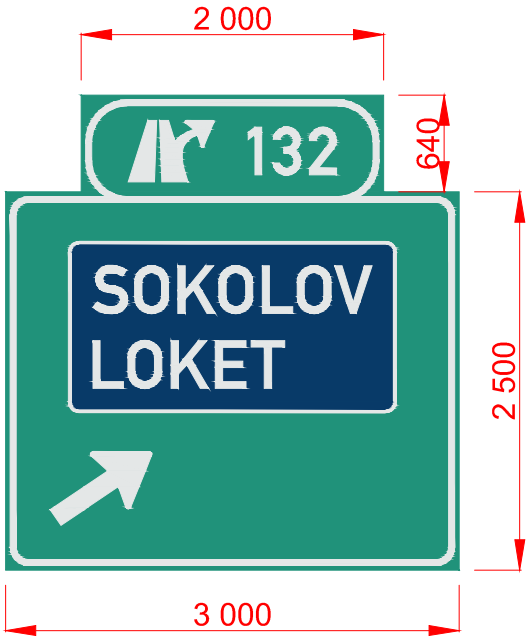

D06-13208 (stáv. D06-14208)
Pozice DZ 656
IS 7a

Písmo: STŘEDNÍ
Výška písma: 315 mm
Použitá fólie: třída 3

Způsob úpravy:
výměna stávající DZ za novou

Nosná kce:
vnitřní příhradová kce stávající
vnější příhradovou kci nahradit

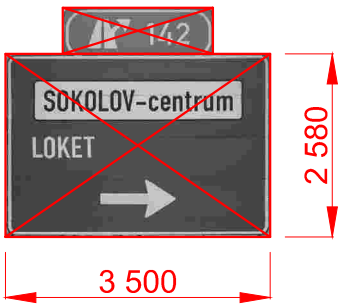

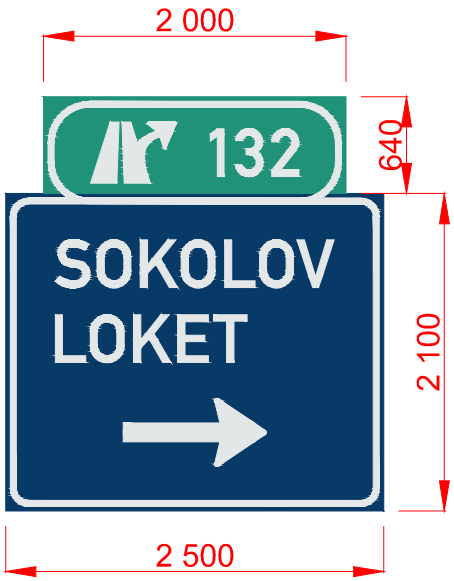

Zhotovitel PD: PRAGOPROJEKT	Stavba: PASPORTIZACE SVISLÉHO DOPRAVNÍHO ZNAČENÍ A ZAŘÍZENÍ NA DÁLNICI D6, D4, D10	Číslo zakázky:	23–114–9
		Datum:	01/2024
	Část: B2 ÚPRAVY ZNAČENÍ NA DÁLNICI D6 MEZI MÚK 129 - MÚK 169	Měřítko:	1:50
		Stupeň:	PDPS
Navrhl/vypracoval: Ing. David ŘEHÁK	Příloha: VÝKRESY VELKOPLOŠNÝCH DZ	Číslo přílohy:	3.18

D06-13210 (stáv. D06-14210)
Pozice DZ 673
IS 9b

Písmo: ÚZKÉ
Výška písma: 210 mm
Použitá fólie: třída 3

Způsob úpravy:
výměna stávající DZ za novou

Nosná kce:
stávající příhradová

D06-13211 (stáv. D06-14211)
Pozice DZ 666
IS 9b

Písmo: ÚZKÉ
Výška písma: 210 mm
Použitá fólie: třída 3

Způsob úpravy:
výměna stávající DZ za novou

Nosná kce:
stávající příhradová

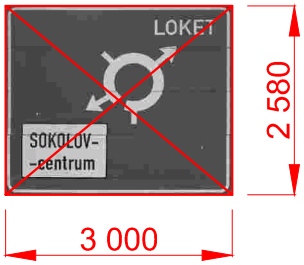

Zhotovitel PD: PRAGOPROJEKT	Stavba: PASPORTIZACE SVISLÉHO DOPRAVNÍHO ZNAČENÍ A ZAŘÍZENÍ NA DÁLNICI D6, D4, D10	Číslo zakázky: 23–114–9
		Datum: 01/2024
	Část: B2 ÚPRAVY ZNAČENÍ NA DÁLNICI D6 MEZI MÚK 129 - MÚK 169	Měřítko: 1:50
		Stupeň: PDPS
Navrhl/vypracoval: Ing. David ŘEHÁK	Příloha: VÝKRESY VELKOPLOŠNÝCH DZ	Číslo přílohy: 3.19

D06-13302 (stáv. D06-14302)
Pozice DZ 137
IS 6b

Písmo: STŘEDNÍ
Výška písma: 315 mm
Použitá fólie: třída 3

Způsob úpravy:
výměna stávající DZ za novou

Nosná kce:
stávající příhradová

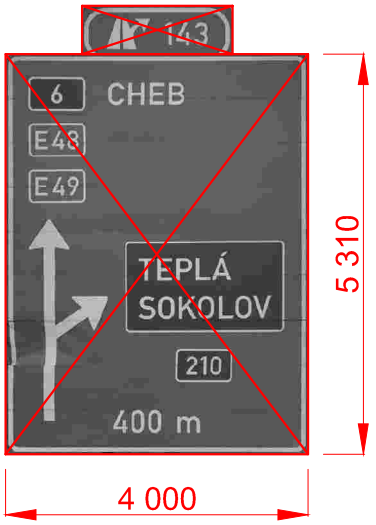

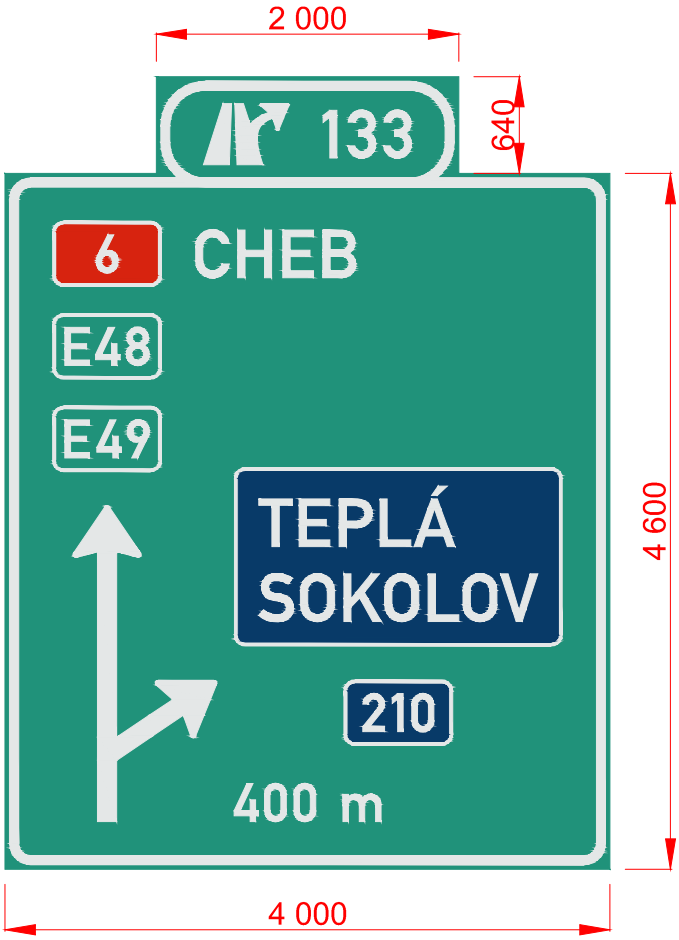

D06-13303 (stáv. D06-14303)
Pozice DZ 146
IS 6g

Písmo: STŘEDNÍ
Výška písma: 420 mm
Použitá fólie: třída 3

Způsob úpravy:
přenýtování části stávající DZ plechem

Nosná kce:
stávající poloportál

Zhotovitel PD: PRAGOPROJEKT	Stavba: PASPORTIZACE SVISLÉHO DOPRAVNÍHO ZNAČENÍ A ZAŘÍZENÍ NA DÁLNICI D6, D4, D10	Číslo zakázky:	23–114–9
		Datum:	01/2024
	Část: B2 ÚPRAVY ZNAČENÍ NA DÁLNICI D6 MEZI MÚK 129 - MÚK 169	Měřítko:	1:50
		Stupeň:	PDPS
Navrhl/vypracoval: Ing. David ŘEHÁK	Příloha: VÝKRESY VELKOPLOŠNÝCH DZ	Číslo přílohy:	3.20

D06-13304 (stáv. D06-14304)
Pozice DZ 696
IS 7a

Písmo: STŘEDNÍ
Výška písma: 280 mm
Použitá fólie: třída 3

Způsob úpravy:
přenýtování části stávající DZ plechem

Nosná kce:
stávající příhradová

D06-13307 (stáv. D06-14307)
Pozice DZ 432
IS 6b

Písmo: ÚZKÉ / STŘEDNÍ
Výška písma: 315 mm
Použitá fólie: třída 3

Způsob úpravy:
přenýtování části stávající DZ plechem

Nosná kce:
stávající příhradová

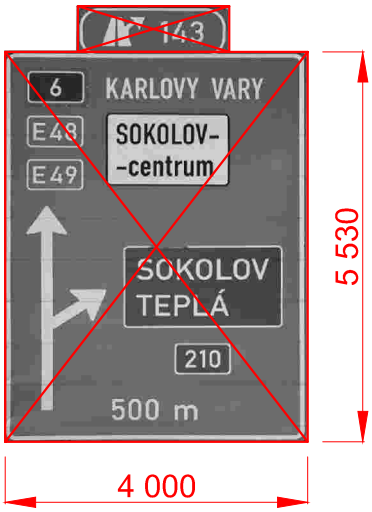

Zhotovitel PD: PRAGOPROJEKT	Stavba: PASPORTIZACE SVISLÉHO DOPRAVNÍHO ZNAČENÍ A ZAŘÍZENÍ NA DÁLNICI D6, D4, D10	Číslo zakázky:	23–114–9
		Datum:	01/2024
	Část: B2 ÚPRAVY ZNAČENÍ NA DÁLNICI D6 MEZI MÚK 129 - MÚK 169	Měřítko:	1:50
		Stupeň:	PDPS
Navrhl/vypracoval: Ing. David ŘEHÁK	Příloha: VÝKRESY VELKOPLOŠNÝCH DZ	Číslo přílohy:	3.21

D06-13308 (stáv. D06-14308)
Pozice DZ 434
IS 6g

Písmo: STŘEDNÍ
Výška písma: 315 mm
Použitá fólie: třída 3

Způsob úpravy:
výměna stávající DZ za novou

Nosná kce:
stávající příhradová

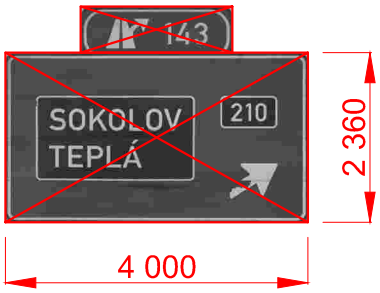

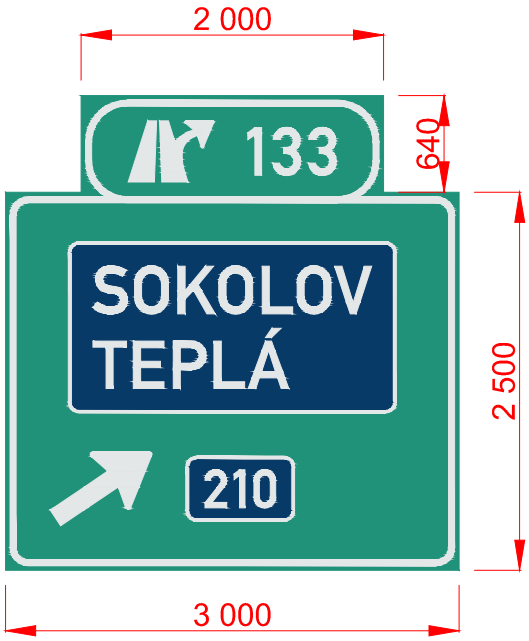

D06-13309 (stáv. D06-14309)
Pozice DZ 686
IS 7a

Písmo: STŘEDNÍ
Výška písma: 315 mm
Použitá fólie: třída 3

Způsob úpravy:
přenýtování části stávající DZ plechem

Nosná kce:
stávající příhradová

Zhotovitel PD: PRAGOPROJEKT	Stavba: PASPORTIZACE SVISLÉHO DOPRAVNÍHO ZNAČENÍ A ZAŘÍZENÍ NA DÁLNICI D6, D4, D10	Číslo zakázky: 23–114–9
		Datum: 01/2024
	Část: B2 ÚPRAVY ZNAČENÍ NA DÁLNICI D6 MEZI MÚK 129 - MÚK 169	Měřítko: 1:50
		Stupeň: PDPS
Navrhl/vypracoval: Ing. David ŘEHÁK	Příloha: VÝKRESY VELKOPLOŠNÝCH DZ	Číslo přílohy: 3.22

D06-13310 (stáv. D06-14310)
Pozice DZ 699
IS 9b

Písmo: ÚZKÉ
Výška písma: 315 mm
Použitá fólie: třída 3

Způsob úpravy:
výměna stávající DZ za novou

Nosná kce:
stávající poloportál
výměna roznášecích nosníků

D06-13311 (stáv. D06-14311)
Pozice DZ 688
IS 9b

Písmo: ÚZKÉ
Výška písma: 210 mm
Použitá fólie: třída 3

Způsob úpravy:
výměna stávající DZ za novou

Nosná kce:
stávající příhradová

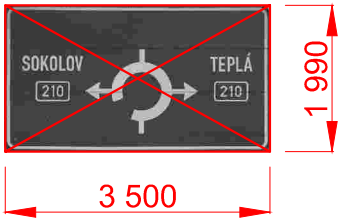

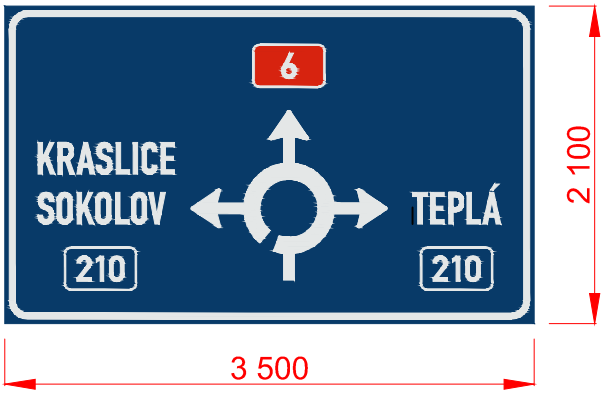

Zhotovitel PD: PRAGOPROJEKT	Stavba: PASPORTIZACE SVISLÉHO DOPRAVNÍHO ZNAČENÍ A ZAŘÍZENÍ NA DÁLNICI D6, D4, D10	Číslo zakázky: 23–114–9
		Datum: 01/2024
	Část: B2 ÚPRAVY ZNAČENÍ NA DÁLNICI D6 MEZI MÚK 129 - MÚK 169	Měřítko: 1:50
		Stupeň: PDPS
Navrhl/vypracoval: Ing. David ŘEHÁK	Příloha: VÝKRESY VELKOPLOŠNÝCH DZ	Číslo přílohy: 3.23

D06-13601 (stáv. D06-14601)
Pozice DZ 158
IS 6a

Písmo: STŘEDNÍ
Výška písma: 420 mm
Použitá fólie: třída 3

Způsob úpravy:
přenýtování části stávající DZ plechem

Nosná kce:
stávající poloportál

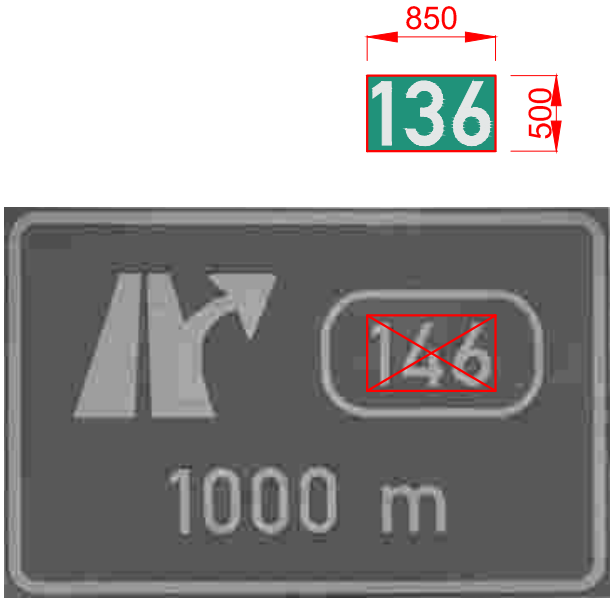

D06-13602 (stáv. D06-14602)
Pozice DZ 160
IS 6b

Písmo: ÚZKÉ / STŘEDNÍ
Výška písma: 315 mm
Použitá fólie: třída 3

Způsob úpravy:
výměna stávající DZ za novou

Nosná kce:
stávající příhradová

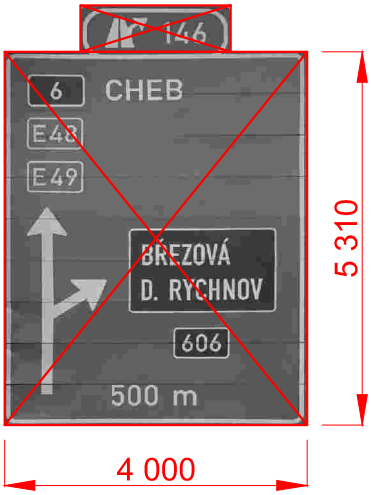

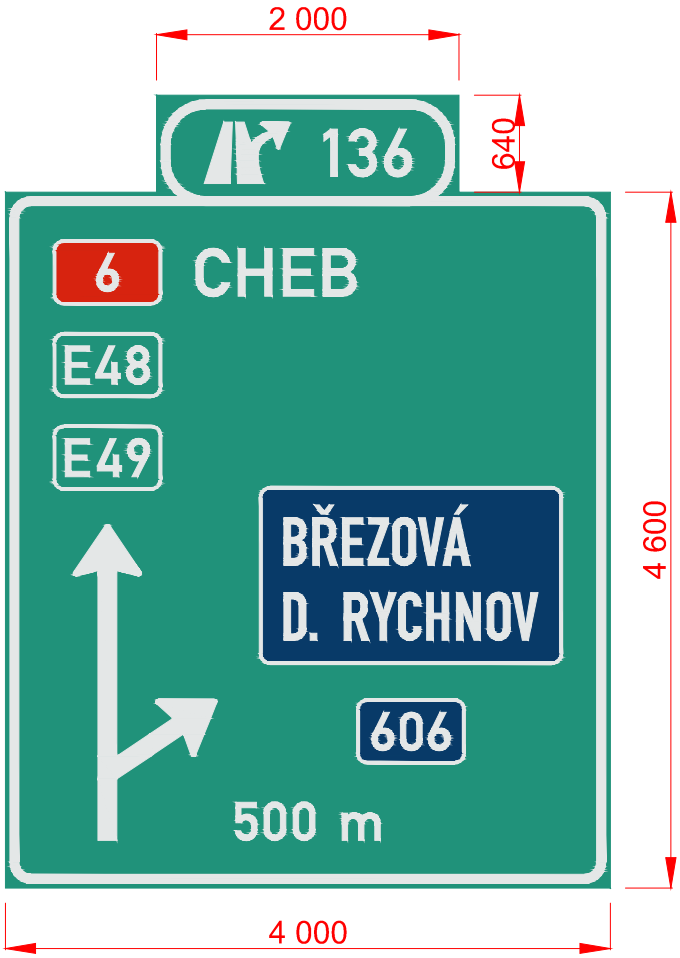

Zhotovitel PD: PRAGOPROJEKT	Stavba: PASPORTIZACE SVISLÉHO DOPRAVNÍHO ZNAČENÍ A ZAŘÍZENÍ NA DÁLNICI D6, D4, D10	Číslo zakázky:	23–114–9
		Datum:	01/2024
	Část: B2 ÚPRAVY ZNAČENÍ NA DÁLNICI D6 MEZI MÚK 129 - MÚK 169	Měřítko:	1:50
		Stupeň:	PDPS
Navrhl/vypracoval: Ing. David ŘEHÁK	Příloha: VÝKRESY VELKOPLOŠNÝCH DZ	Číslo přílohy:	3.24

D06-13603 (stáv. D06-14603)
Pozice DZ 162
IS 6g

Písmo: STŘEDNÍ
Výška písma: 315 mm
Použitá fólie: třída 3

Způsob úpravy:
výměna stávající DZ za novou

Nosná kce:
nová příhradová

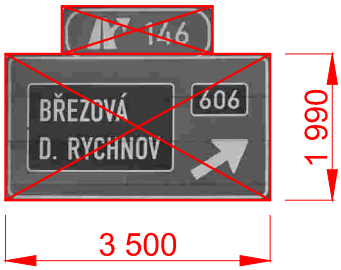

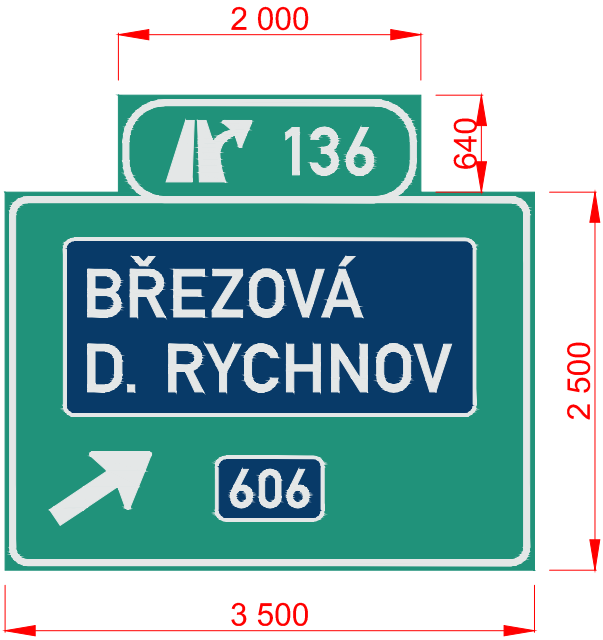

D06-13604 (stáv. D06-14604)
Pozice DZ 727
IS 7a

Písmo: STŘEDNÍ
Výška písma: 300 mm
Použitá fólie: třída 3

Způsob úpravy:
přenýtování části stávající DZ plechem

Nosná kce:
stávající příhradová

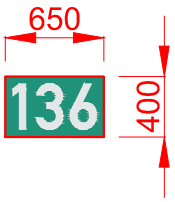

Zhotovitel PD: PRAGOPROJEKT	Stavba: PASPORTIZACE SVISLÉHO DOPRAVNÍHO ZNAČENÍ A ZAŘÍZENÍ NA DÁLNICI D6, D4, D10	Číslo zakázky:	23–114–9
		Datum:	01/2024
	Část: B2 ÚPRAVY ZNAČENÍ NA DÁLNICI D6 MEZI MÚK 129 - MÚK 169	Měřítko:	1:50
		Stupeň:	PDPS
Navrhl/vypracoval: Ing. David ŘEHÁK	Příloha: VÝKRESY VELKOPLOŠNÝCH DZ	Číslo přílohy:	3.25

D06-13606 (stáv. D06-14606)
Pozice DZ 417
IS 6a

Písmo: STŘEDNÍ
Výška písma: 300 mm
Použitá fólie: třída 3

Způsob úpravy:
přenýtování části stávající DZ plechem

Nosná kce:
stávající příhradová

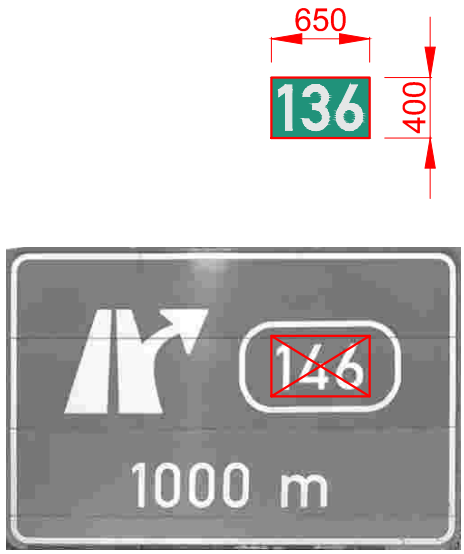

D06-13607 (stáv. D06-14607)
Pozice DZ 420
IS 6b

Písmo: ÚZKÉ / STŘEDNÍ
Výška písma: 300 mm
Použitá fólie: třída 3

Způsob úpravy:
přenýtování části stávající DZ plechem

Nosná kce:
stávající příhradová

Zhotovitel PD: PRAGOPROJEKT	Stavba: PASPORTIZACE SVISLÉHO DOPRAVNÍHO ZNAČENÍ A ZAŘÍZENÍ NA DÁLNICI D6, D4, D10	Číslo zakázky:	23–114–9
		Datum:	01/2024
	Část: B2 ÚPRAVY ZNAČENÍ NA DÁLNICI D6 MEZI MÚK 129 - MÚK 169	Měřítko:	1:50
		Stupeň:	PDPS
Navrhl/vypracoval: Ing. David ŘEHÁK	Příloha: VÝKRESY VELKOPLOŠNÝCH DZ	Číslo přílohy:	3.26

D06-13608 (stáv. D06-14608)
Pozice DZ 423
IS 6g

Písmo: STŘEDNÍ
Výška písma: 315 mm
Použitá fólie: třída 3

Způsob úpravy:
výměna stávající DZ za novou

Nosná kce:
nová příhradová

D06-13609 (stáv. D06-14609)
Pozice DZ 713
IS 7a

Písmo: STŘEDNÍ
Výška písma: 300 mm
Použitá fólie: třída 3

Způsob úpravy:
přenýtování části stávající DZ plechem

Nosná kce:
stávající příhradová

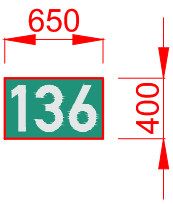

Zhotovitel PD: PRAGOPROJEKT	Stavba: PASPORTIZACE SVISLÉHO DOPRAVNÍHO ZNAČENÍ A ZAŘÍZENÍ NA DÁLNICI D6, D4, D10	Číslo zakázky: 23–114–9
		Datum: 01/2024
	Část: B2 ÚPRAVY ZNAČENÍ NA DÁLNICI D6 MEZI MÚK 129 - MÚK 169	Měřítko: 1:50
		Stupeň: PDPS
Navrhl/vypracoval: Ing. David ŘEHÁK	Příloha: VÝKRESY VELKOPLOŠNÝCH DZ	Číslo přílohy: 3.27

D06-13611 (stáv. D06-14611)
Pozice DZ 730
IS 9b

Písmo: ÚZKÉ
Výška písma: 210 mm
Použitá fólie: třída 3

Způsob úpravy:
výměna stávající DZ za novou

Nosná kce:
stávající příhradová

D06-13612 (stáv. D06-14612)
Pozice DZ 716
IS 9b

Písmo: ÚZKÉ
Výška písma: 210 mm
Použitá fólie: třída 3

Způsob úpravy:
výměna stávající DZ za novou

Nosná kce:
stávající příhradová

Zhotovitel PD: PRAGOPROJEKT	Stavba: PASPORTIZACE SVISLÉHO DOPRAVNÍHO ZNAČENÍ A ZAŘÍZENÍ NA DÁLNICI D6, D4, D10	Číslo zakázky: 23–114–9
		Datum: 01/2024
	Část: B2 ÚPRAVY ZNAČENÍ NA DÁLNICI D6 MEZI MÚK 129 - MÚK 169	Měřítko: 1:50
		Stupeň: PDPS
Navrhl/vypracoval: Ing. David ŘEHÁK	Příloha: VÝKRESY VELKOPLOŠNÝCH DZ	Číslo přílohy: 3.28

D06-13901 (stáv. D06-14901)
Pozice DZ 170
IS 6a

Písmo: STŘEDNÍ
Výška písma: 300 mm
Použitá fólie: třída 3

Způsob úpravy:
přenýtování části stávající DZ plechem

Nosná kce:
stávající příhradová

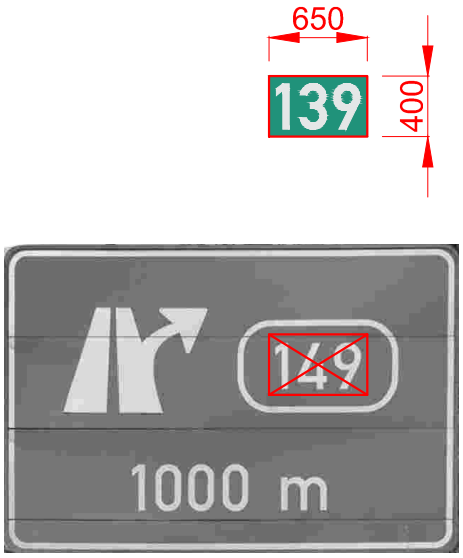

D06-13902 (stáv. D06-14902)
Pozice DZ 172
IS 6b

Písmo: STŘEDNÍ
Výška písma: 300 mm
komprese: Tisová 85%
Použitá fólie: třída 3

Způsob úpravy:
přenýtování části stávající DZ plechem

Nosná kce:
stávající příhradová

Zhotovitel PD: PRAGOPROJEKT	Stavba: PASPORTIZACE SVISLÉHO DOPRAVNÍHO ZNAČENÍ A ZAŘÍZENÍ NA DÁLNICI D6, D4, D10	Číslo zakázky:	23–114–9
		Datum:	01/2024
	Část: B2 ÚPRAVY ZNAČENÍ NA DÁLNICI D6 MEZI MÚK 129 - MÚK 169	Měřítko:	1:50
		Stupeň:	PDPS
Navrhl/vypracoval: Ing. David ŘEHÁK	Příloha: VÝKRESY VELKOPLOŠNÝCH DZ	Číslo přílohy:	3.29

D06-13903 (stáv. D06-14903)
Pozice DZ 175
IS 6g (+IS6e)

Písmo: STŘEDNÍ
Výška písma: 420 mm
Použitá fólie: třída 3

Způsob úpravy:
výměna stávající DZ za novou

Nosná kce:
stávající portál

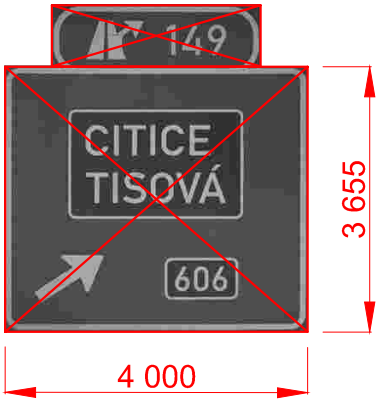

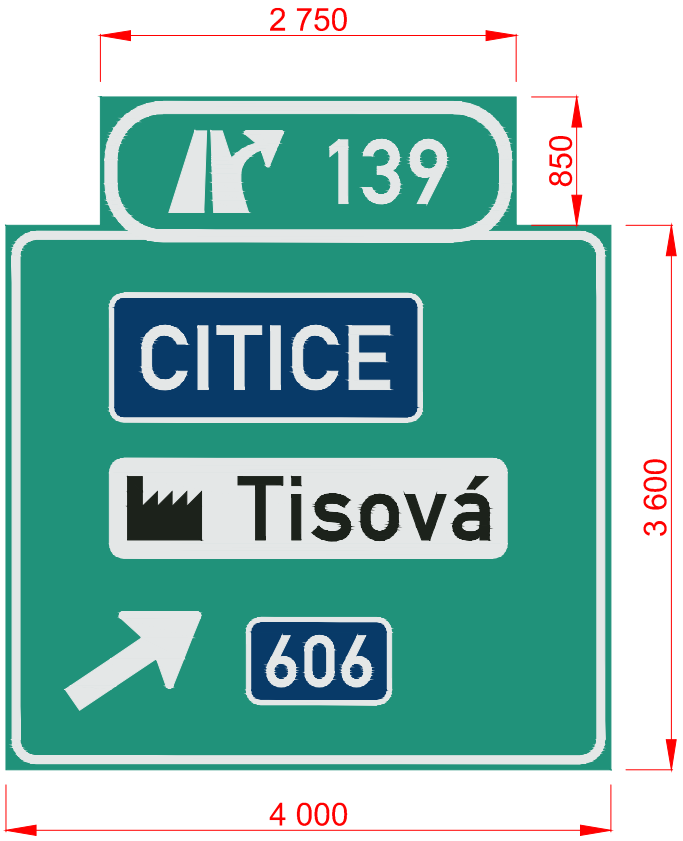

D06-13904 (stáv. D06-14904)
Pozice DZ 759
IS 7a

Písmo: STŘEDNÍ
Výška písma: 315 mm
Použitá fólie: třída 3

Způsob úpravy:
výměna stávající DZ za novou

Nosná kce:
nová příhradová

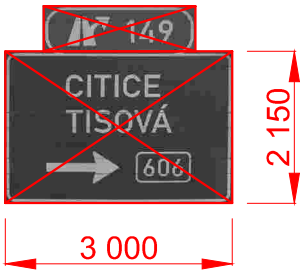

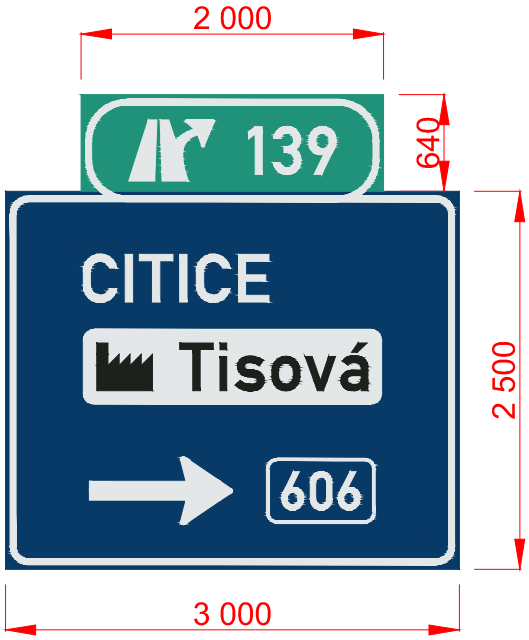

Zhotovitel PD: PRAGOPROJEKT	Stavba: PASPORTIZACE SVISLÉHO DOPRAVNÍHO ZNAČENÍ A ZAŘÍZENÍ NA DÁLNICI D6, D4, D10	Číslo zakázky:	23–114–9
		Datum:	01/2024
	Část: B2 ÚPRAVY ZNAČENÍ NA DÁLNICI D6 MEZI MÚK 129 - MÚK 169	Měřítko:	1:50
		Stupeň:	PDPS
Navrhl/vypracoval: Ing. David ŘEHÁK	Příloha: VÝKRESY VELKOPLOŠNÝCH DZ	Číslo přílohy:	3.30

D06-13906 (stáv. D06-14906)
Pozice DZ 408
IS 6a

Písmo: STŘEDNÍ
Výška písma: 315 mm
Použitá fólie: třída 3

Způsob úpravy:
výměna stávající DZ za novou

Nosná kce:
stávající příhradová

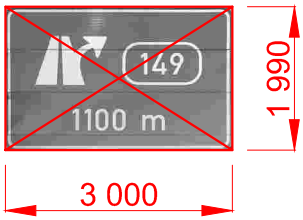

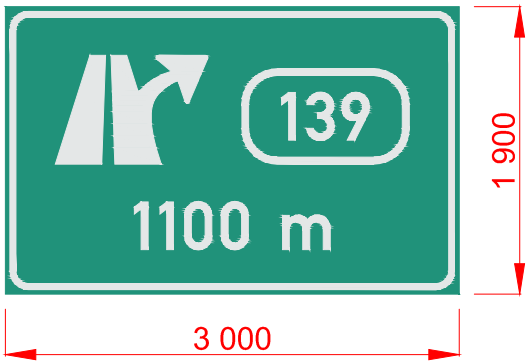

D06-13907 (stáv. D06-14907)
Pozice DZ 411
IS 6b

Písmo: ÚZKÉ / STŘEDNÍ
Výška písma: 315 mm
Použitá fólie: třída 3

Způsob úpravy:
výměna stávající DZ za novou

Nosná kce:
stávající příhradová

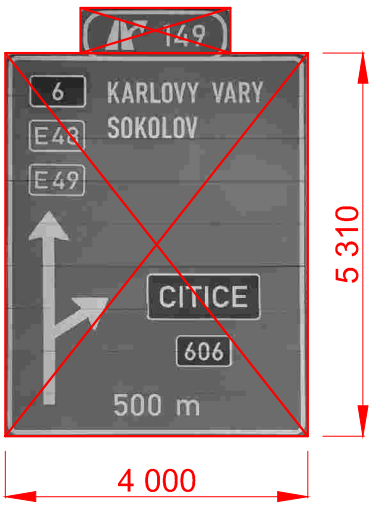

Zhotovitel PD: PRAGOPROJEKT	Stavba: PASPORTIZACE SVISLÉHO DOPRAVNÍHO ZNAČENÍ A ZAŘÍZENÍ NA DÁLNICI D6, D4, D10	Číslo zakázky:	23–114–9
		Datum:	01/2024
	Část: B2 ÚPRAVY ZNAČENÍ NA DÁLNICI D6 MEZI MÚK 129 - MÚK 169	Měřítko:	1:50
		Stupeň:	PDPS
Navrhl/vypracoval: Ing. David ŘEHÁK	Příloha: VÝKRESY VELKOPLOŠNÝCH DZ	Číslo přílohy:	3.31

D06-13908 (stáv. D06-14905)
Pozice DZ 413
IS 6g

Písmo: STŘEDNÍ
Výška písma: 315 mm
Použitá fólie: třída 3

Způsob úpravy:
výměna stávající DZ za novou

Nosná kce:
nová příhradová

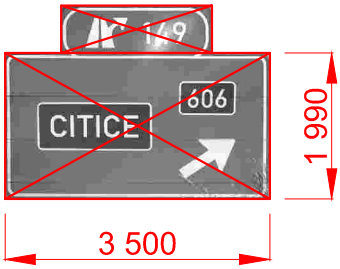

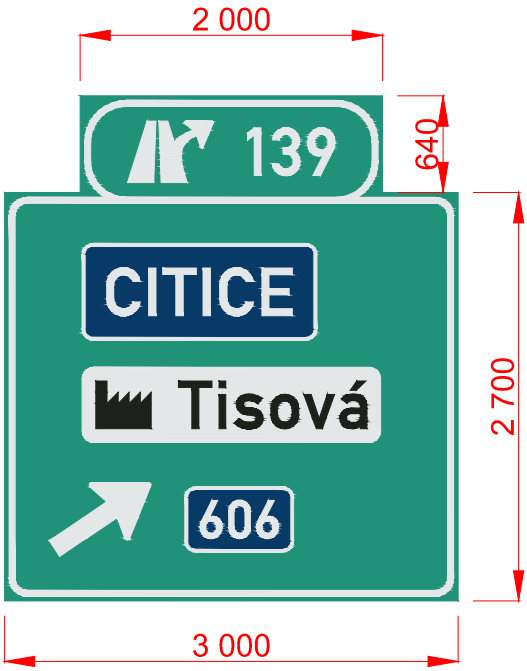

D06-13909 (stáv. D06-14909)
Pozice DZ 743
IS 7a

Písmo: STŘEDNÍ
Výška písma: 315 mm
Použitá fólie: třída 3

Způsob úpravy:
výměna stávající DZ za novou

Nosná kce:
nová příhradová

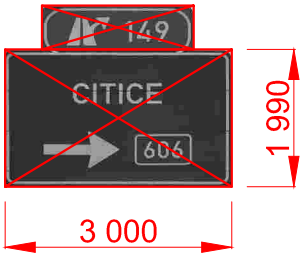

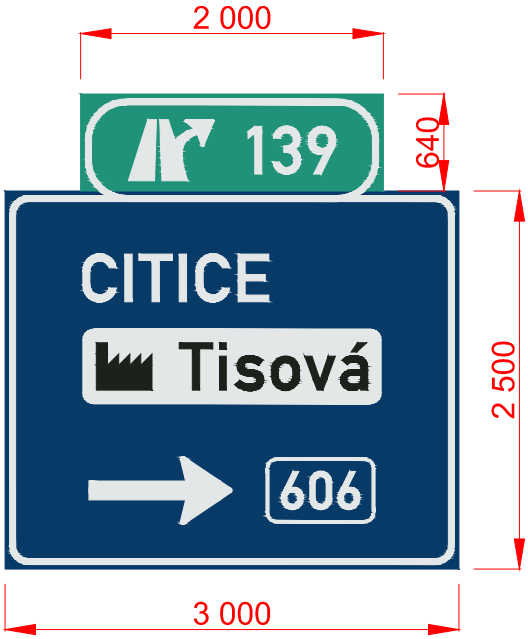

Zhotovitel PD: PRAGOPROJEKT	Stavba: PASPORTIZACE SVISLÉHO DOPRAVNÍHO ZNAČENÍ A ZAŘÍZENÍ NA DÁLNICI D6, D4, D10	Číslo zakázky: 23–114–9
		Datum: 01/2024
	Část: B2 ÚPRAVY ZNAČENÍ NA DÁLNICI D6 MEZI MÚK 129 - MÚK 169	Měřítko: 1:50
		Stupeň: PDPS
Navrhl/vypracoval: Ing. David ŘEHÁK	Příloha: VÝKRESY VELKOPLOŠNÝCH DZ	Číslo přílohy: 3.32

D06-14601 (stáv. D06-15601)
Pozice DZ 195
IS 6a

Písmo: STŘEDNÍ
Výška písma: 315 mm
Použitá fólie: třída 3

Způsob úpravy:
přenýtování části stávající DZ plechem

Nosná kce:
stávající příhradová

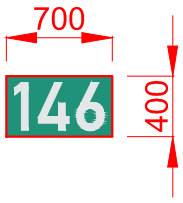

D06-14602 (stáv. D06-15602)
Pozice DZ 197
IS 6b

Písmo: ÚZKÉ / STŘEDNÍ
Výška písma: 315 mm
Použitá fólie: třída 3

Způsob úpravy:
výměna stávající DZ za novou

Nosná kce:
stávající příhradová

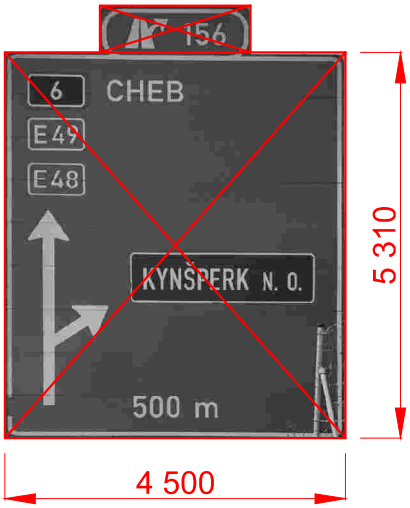

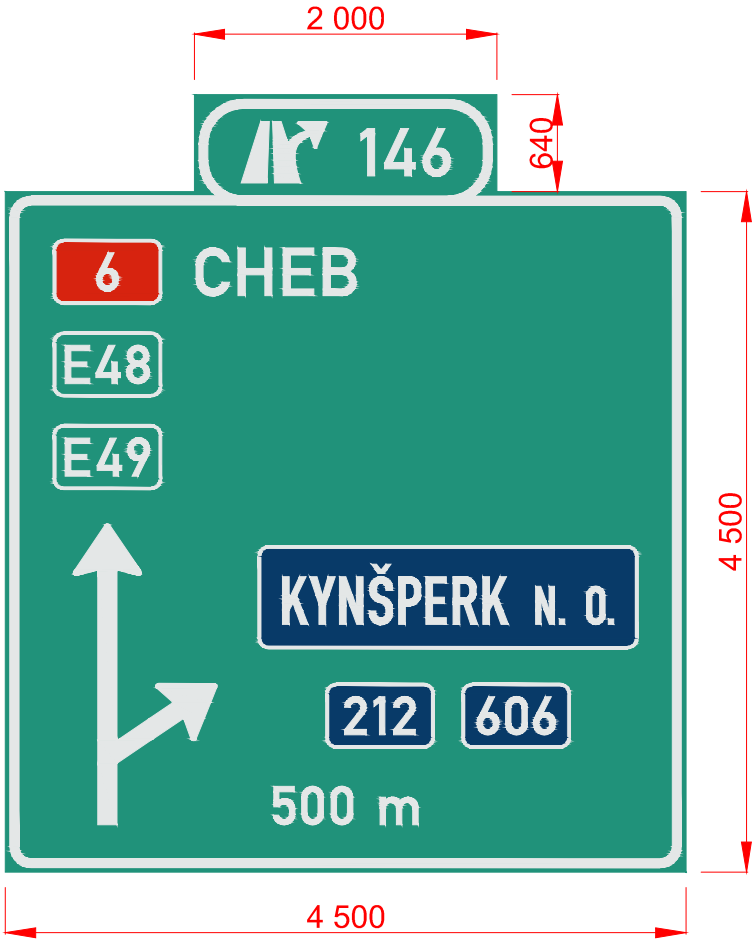

Zhotovitel PD: PRAGOPROJEKT	Stavba: PASPORTIZACE SVISLÉHO DOPRAVNÍHO ZNAČENÍ A ZAŘÍZENÍ NA DÁLNICI D6, D4, D10	Číslo zakázky:	23–114–9
		Datum:	01/2024
	Část: B2 ÚPRAVY ZNAČENÍ NA DÁLNICI D6 MEZI MÚK 129 - MÚK 169	Měřítko:	1:50
		Stupeň:	PDPS
Navrhl/vypracoval: Ing. David ŘEHÁK	Příloha: VÝKRESY VELKOPLOŠNÝCH DZ	Číslo přílohy:	3.33

D06-14603 (stáv. D06-15603)
Pozice DZ 200
IS 6g (+IS 6e)

Písmo: ÚZKÉ
Výška písma: 420 mm
Použitá fólie: třída 3

Způsob úpravy:
výměna stávající DZ za novou

Nosná kce:
stávající portál

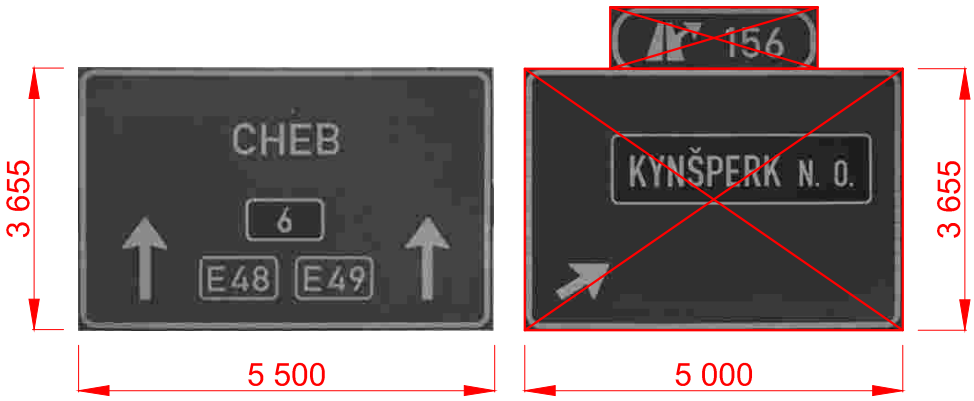

Zhotovitel PD: PRAGOPROJEKT	Stavba: PASPORTIZACE SVISLÉHO DOPRAVNÍHO ZNAČENÍ A ZAŘÍZENÍ NA DÁLNICI D6, D4, D10	Číslo zakázky: 23–114–9
		Datum: 01/2024
	Část: B2 ÚPRAVY ZNAČENÍ NA DÁLNICI D6 MEZI MÚK 129 - MÚK 169	Měřítko: 1:50
		Stupeň: PDPS
Navrhl/vypracoval: Ing. David ŘEHÁK	Příloha: VÝKRESY VELKOPLOŠNÝCH DZ	Číslo přílohy: 3.34

D06-14604 (stáv. D06-15604)
Pozice DZ 786
IS 7a

Písmo: STŘEDNÍ (komprese 90 %)
Výška písma: 315 mm
Použitá fólie: třída 3

Způsob úpravy:
výměna stávající DZ za novou

Nosná kce:
stávající příhradová

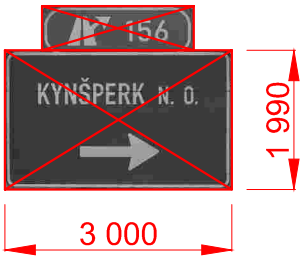

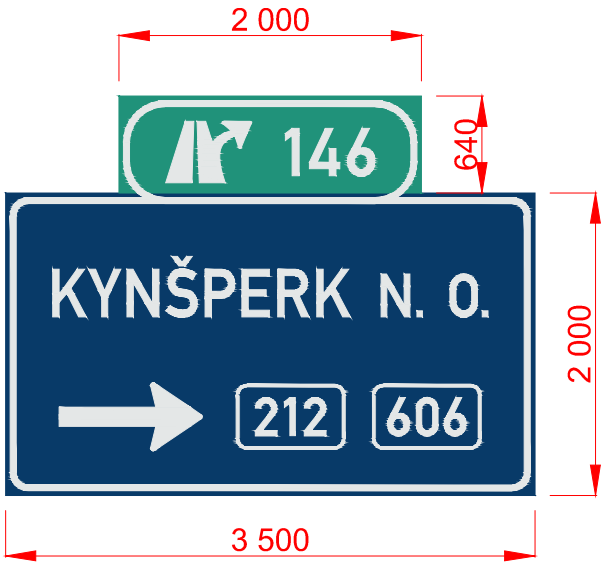

D06-14605 (stáv. D06-15605)
Pozice DZ 206
IS 8b

Písmo: STŘEDNÍ
Výška písma: 245 mm
Použitá fólie: třída 3

Způsob úpravy:
výměna stávající DZ za novou

Nosná kce:
stávající příhradová

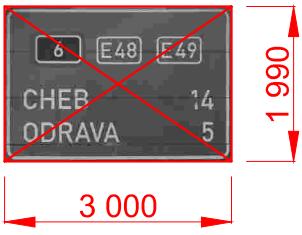

Zhotovitel PD: PRAGOPROJEKT	Stavba: PASPORTIZACE SVISLÉHO DOPRAVNÍHO ZNAČENÍ A ZAŘÍZENÍ NA DÁLNICI D6, D4, D10	Číslo zakázky:	23–114–9
		Datum:	01/2024
	Část: B2 ÚPRAVY ZNAČENÍ NA DÁLNICI D6 MEZI MÚK 129 - MÚK 169	Měřítko:	1:50
		Stupeň:	PDPS
Navrhl/vypracoval: Ing. David ŘEHÁK	Příloha: VÝKRESY VELKOPLOŠNÝCH DZ	Číslo přílohy:	3.35

D06-14606 (stáv. D06-15606)
Pozice DZ 371
IS 6a

Písmo: STŘEDNÍ
Výška písma: 315 mm
Použitá fólie: třída 3

Způsob úpravy:
výměna stávající DZ za novou

Nosná kce:
stávající příhradová

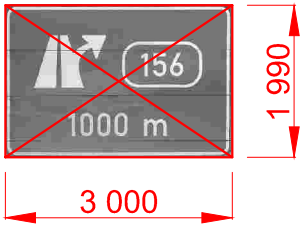

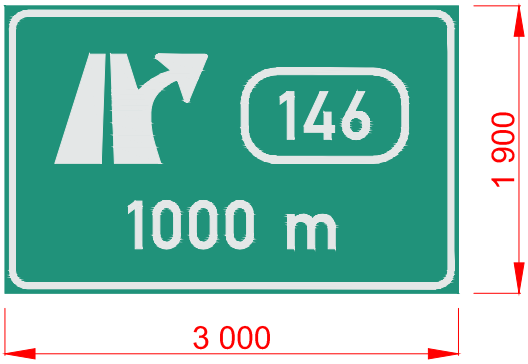

D06-14607 (stáv. D06-15607)
Pozice DZ 374
IS 6b

Písmo: ÚZKÉ / STŘEDNÍ
Výška písma: 315 mm
Použitá fólie: třída 3

Způsob úpravy:
výměna stávající DZ za novou

Nosná kce:
stávající příhradová

Zhotovitel PD: PRAGOPROJEKT	Stavba: PASPORTIZACE SVISLÉHO DOPRAVNÍHO ZNAČENÍ A ZAŘÍZENÍ NA DÁLNICI D6, D4, D10	Číslo zakázky: 23–114–9
		Datum: 01/2024
	Část: B2 ÚPRAVY ZNAČENÍ NA DÁLNICI D6 MEZI MÚK 129 - MÚK 169	Měřítko: 1:50
		Stupeň: PDPS
Navrhl/vypracoval: Ing. David ŘEHÁK	Příloha: VÝKRESY VELKOPLOŠNÝCH DZ	Číslo přílohy: 3.36

D06-14608 (stáv. D06-15608)
Pozice DZ 379
IS 6g (+IS 6e)

Písmo: ÚZKÉ
Výška písma: 420 mm
Použitá fólie: třída 3

Způsob úpravy:
výměna stávající DZ za novou

Nosná kce:
stávající portál

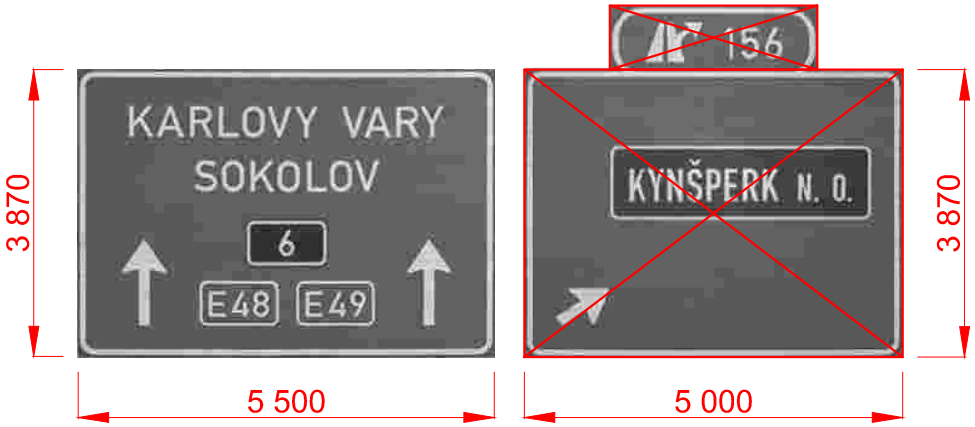

Zhotovitel PD: PRAGOPROJEKT	Stavba: PASPORTIZACE SVISLÉHO DOPRAVNÍHO ZNAČENÍ A ZAŘÍZENÍ NA DÁLNICI D6, D4, D10	Číslo zakázky:	23–114–9
		Datum:	01/2024
	Část: B2 ÚPRAVY ZNAČENÍ NA DÁLNICI D6 MEZI MÚK 129 - MÚK 169	Měřítko:	1:50
		Stupeň:	PDPS
Navrhl/vypracoval: Ing. David ŘEHÁK	Příloha: VÝKRESY VELKOPLOŠNÝCH DZ	Číslo přílohy:	3.37

D06-14609 (stáv. D06-15609)
Pozice DZ 772
IS 7a

Písmo: STŘEDNÍ (komprese 90 %)
Výška písma: 315 mm
Použitá fólie: třída 3

Způsob úpravy:
výměna stávající DZ za novou

Nosná kce:
stávající příhradová

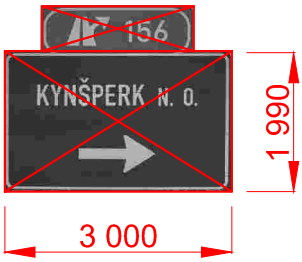

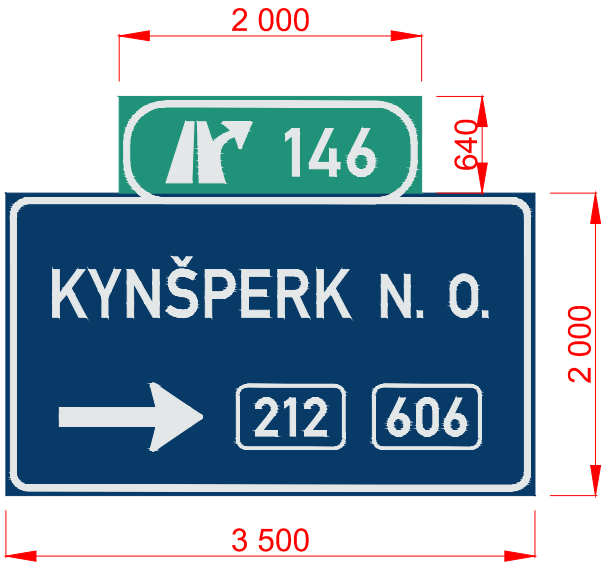

D06-14610 (stáv. D06-15610)
Pozice DZ 382
IS 8b

Písmo: STŘEDNÍ
Výška písma: 245 mm
Použitá fólie: třída 3

Způsob úpravy:
výměna stávající DZ za novou

Nosná kce:
stávající příhradová

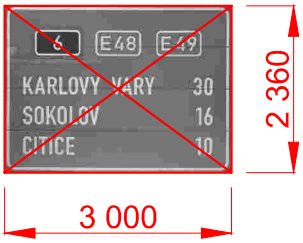

Zhotovitel PD: PRAGOPROJEKT	Stavba: PASPORTIZACE SVISLÉHO DOPRAVNÍHO ZNAČENÍ A ZAŘÍZENÍ NA DÁLNICI D6, D4, D10	Číslo zakázky: 23–114–9
		Datum: 01/2024
	Část: B2 ÚPRAVY ZNAČENÍ NA DÁLNICI D6 MEZI MÚK 129 - MÚK 169	Měřítko: 1:50
		Stupeň: PDPS
Navrhl/vypracoval: Ing. David ŘEHÁK	Příloha: VÝKRESY VELKOPLOŠNÝCH DZ	Číslo přílohy: 3.38

D06-14611 (stáv. D06-15611)
Pozice DZ 788
IS 9b

Písmo: ÚZKÉ
Výška písma: 210 mm
Použitá fólie: třída 3

Způsob úpravy:
výměna stávající DZ za novou

Nosná kce:
stávající příhradová

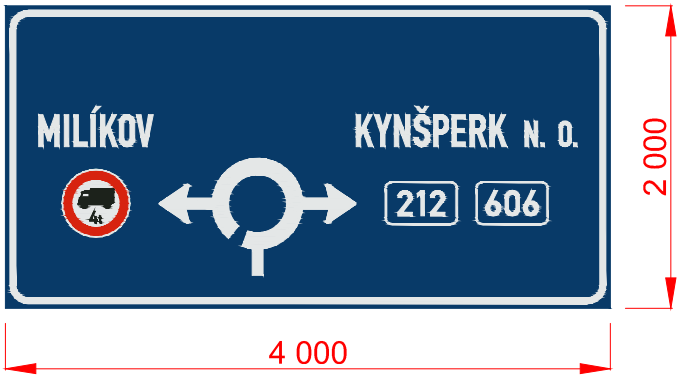

D06-14612 (stáv. D06-15612)
Pozice DZ 782
IS 9b

Písmo: ÚZKÉ
Výška písma: 210 mm
Použitá fólie: třída 3

Způsob úpravy:
výměna stávající DZ za novou

Nosná kce:
stávající příhradová

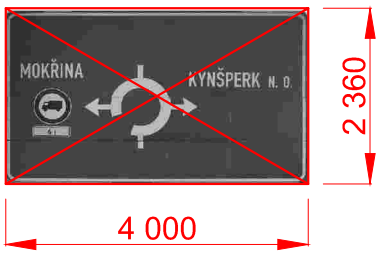

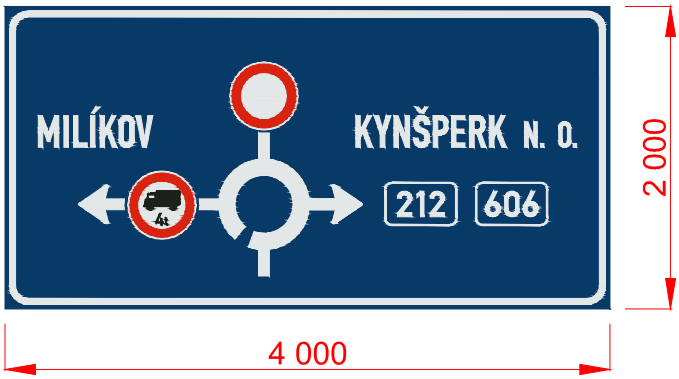

Zhotovitel PD: PRAGOPROJEKT	Stavba: PASPORTIZACE SVISLÉHO DOPRAVNÍHO ZNAČENÍ A ZAŘÍZENÍ NA DÁLNICI D6, D4, D10	Číslo zakázky:	23–114–9
		Datum:	01/2024
	Část: B2 ÚPRAVY ZNAČENÍ NA DÁLNICI D6 MEZI MÚK 129 - MÚK 169	Měřítko:	1:50
		Stupeň:	PDPS
Navrhl/vypracoval: Ing. David ŘEHÁK	Příloha: VÝKRESY VELKOPLOŠNÝCH DZ	Číslo přílohy:	3.39

D06-15001 (stáv. D06-16001)
Pozice DZ 230
IS 6a

Písmo: STŘEDNÍ
Výška písma: 315 mm
Použitá fólie: třída 3

Způsob úpravy:
výměna stávající DZ za novou

Nosná kce:
stávající příhradová

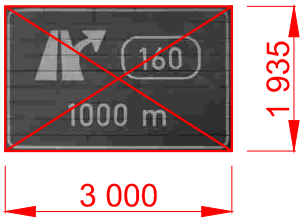

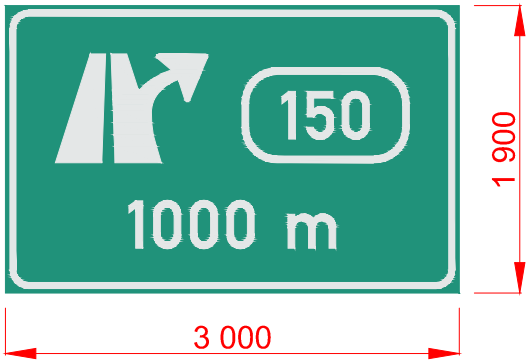

D06-15002 (stáv. D06-16002)
Pozice DZ 240
IS 6b + IJ 18b

Písmo: ÚZKÉ / STŘEDNÍ
Výška písma: 315 mm
Použitá fólie: třída 3

Způsob úpravy:
výměna stávající DZ za novou + doplnění IJ 18b

Nosná kce:
stávající portál,
výměna roznášecích nosníků

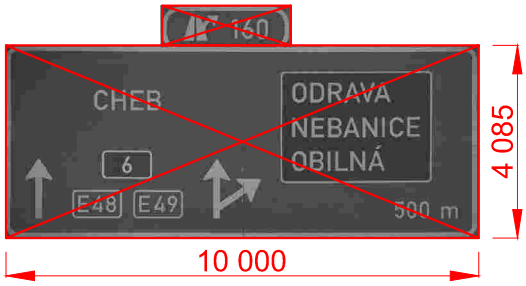

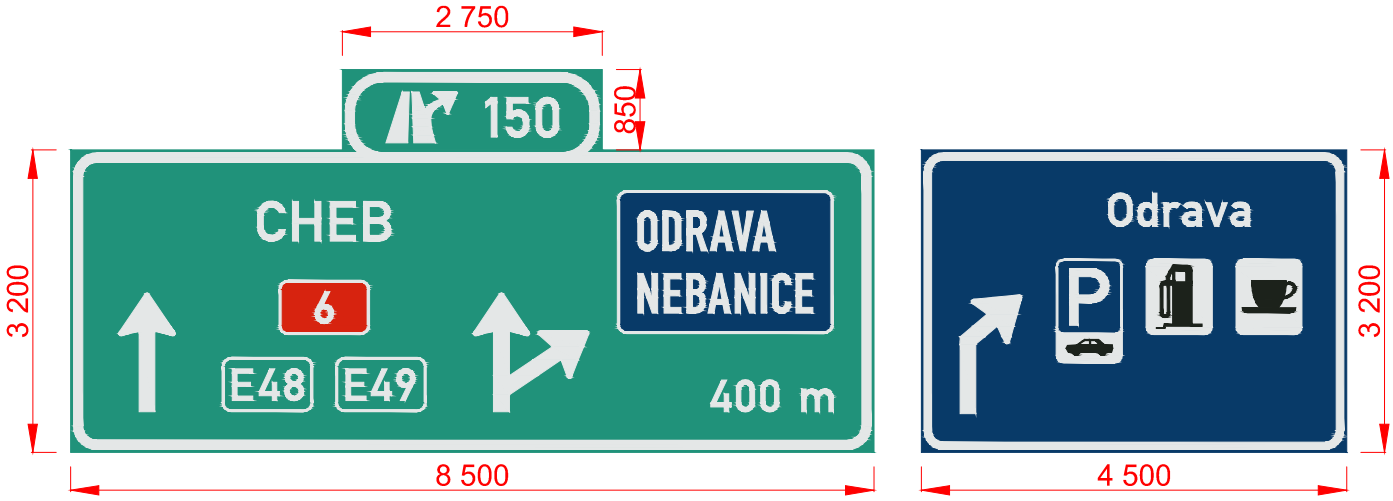

Zhotovitel PD: PRAGOPROJEKT	Stavba: PASPORTIZACE SVISLÉHO DOPRAVNÍHO ZNAČENÍ A ZAŘÍZENÍ NA DÁLNICI D6, D4, D10	Číslo zakázky: 23–114–9
		Datum: 01/2024
	Část: B2 ÚPRAVY ZNAČENÍ NA DÁLNICI D6 MEZI MÚK 129 - MÚK 169	Měřítko: 1:50 / 1:80
		Stupeň: PDPS
Navrhl/vypracoval: Ing. David ŘEHÁK	Příloha: VÝKRESY VELKOPLOŠNÝCH DZ	Číslo přílohy: 3.40

D06-15003 (stáv. D06-16003)
Pozice DZ 243
IS 6f

Písmo: STŘEDNÍ (komprese 91 %)
Výška písma: 315 mm
Použitá fólie: třída 3

Způsob úpravy:
výměna stávající DZ za novou

Nosná kce:
stávající příhradová

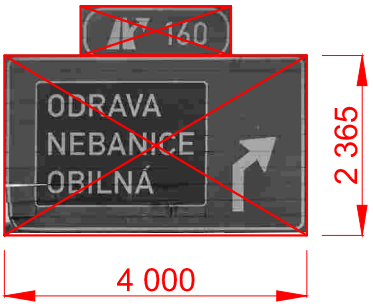

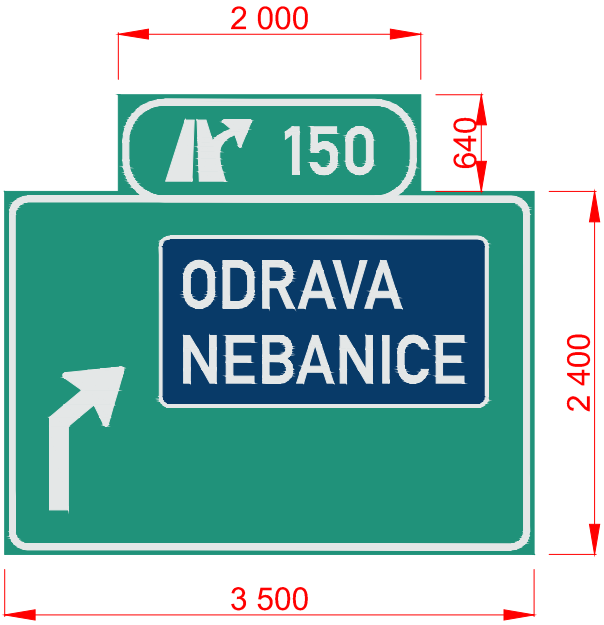

D06-15004 (stáv. D06-16004)
Pozice DZ 815
IS 7a

Písmo: STŘEDNÍ
Výška písma: 315 mm
Použitá fólie: třída 3

Způsob úpravy:
výměna stávající DZ za novou

Nosná kce:
stávající příhradová

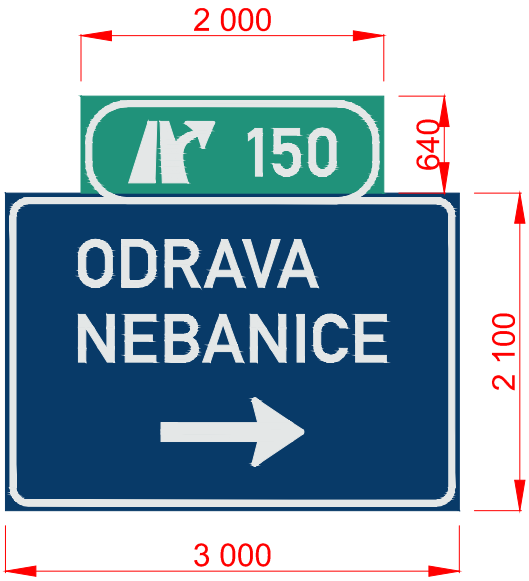

Zhotovitel PD: PRAGOPROJEKT	Stavba: PASPORTIZACE SVISLÉHO DOPRAVNÍHO ZNAČENÍ A ZAŘÍZENÍ NA DÁLNICI D6, D4, D10	Číslo zakázky: 23–114–9
		Datum: 01/2024
	Část: B2 ÚPRAVY ZNAČENÍ NA DÁLNICI D6 MEZI MÚK 129 - MÚK 169	Měřítko: 1:50
		Stupeň: PDPS
Navrhl/vypracoval: Ing. David ŘEHÁK	Příloha: VÝKRESY VELKOPLOŠNÝCH DZ	Číslo přílohy: 3.41

D06-15006 (stáv. D06-16006)
Pozice DZ 340
IS 6a

Písmo: STŘEDNÍ
Výška písma: 315 mm
Použitá fólie: třída 3

Způsob úpravy:
výměna stávající DZ za novou

Nosná kce:
stávající příhradová

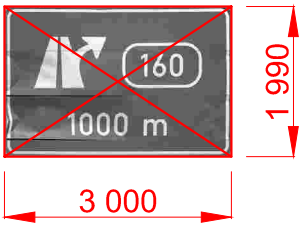

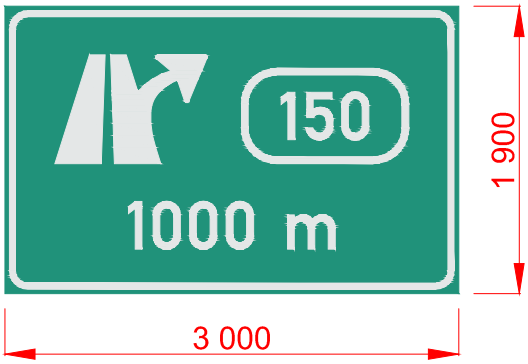

D06-15007 (stáv. D06-16007)
Pozice DZ 353
IS 6b

Písmo: ÚZKÉ / STŘEDNÍ (komprese 90 %)
Výška písma: 315 mm
Použitá fólie: třída 3

Způsob úpravy:
výměna stávající DZ za novou

Nosná kce:
stávající příhradová

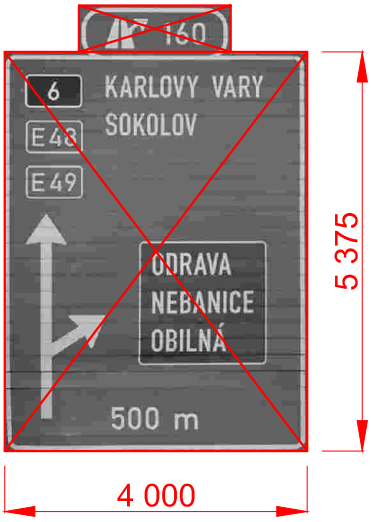

Zhotovitel PD: PRAGOPROJEKT	Stavba: PASPORTIZACE SVISLÉHO DOPRAVNÍHO ZNAČENÍ A ZAŘÍZENÍ NA DÁLNICI D6, D4, D10	Číslo zakázky:	23–114–9
		Datum:	01/2024
	Část: B2 ÚPRAVY ZNAČENÍ NA DÁLNICI D6 MEZI MÚK 129 - MÚK 169	Měřítko:	1:50
		Stupeň:	PDPS
Navrhl/vypracoval: Ing. David ŘEHÁK	Příloha: VÝKRESY VELKOPLOŠNÝCH DZ	Číslo přílohy:	3.42

D06-15008 (stáv. D06-16008)
Pozice DZ 362
IS 6g

Písmo: STŘEDNÍ
Výška písma: 315 mm
Použitá fólie: třída 3

Způsob úpravy:
výměna stávající DZ za novou

Nosná kce:
nová příhradová

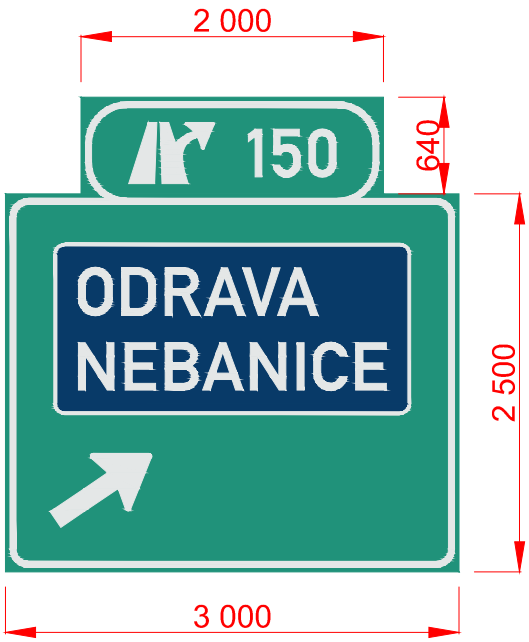

D06-15009 (stáv. D06-16009)
Pozice DZ 798
IS 7a

Písmo: STŘEDNÍ
Výška písma: 315 mm
Použitá fólie: třída 3

Způsob úpravy:
výměna stávající DZ za novou

Nosná kce:
stávající příhradová

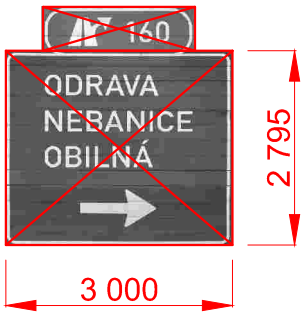

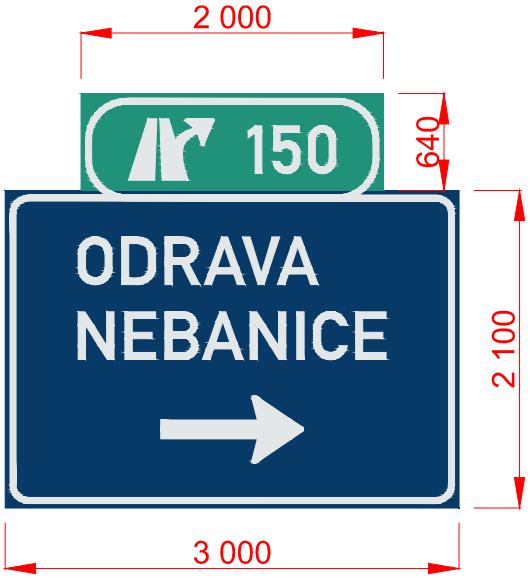

Zhotovitel PD: PRAGOPROJEKT	Stavba: PASPORTIZACE SVISLÉHO DOPRAVNÍHO ZNAČENÍ A ZAŘÍZENÍ NA DÁLNICI D6, D4, D10	Číslo zakázky: 23–114–9
		Datum: 01/2024
	Část: B2 ÚPRAVY ZNAČENÍ NA DÁLNICI D6 MEZI MÚK 129 - MÚK 169	Měřítko: 1:50
		Stupeň: PDPS
Navrhl/vypracoval: Ing. David ŘEHÁK	Příloha: VÝKRESY VELKOPLOŠNÝCH DZ	Číslo přílohy: 3.43

D06-15201 (stáv. D06-16201)
Pozice DZ 249
IS 6a

Písmo: STŘEDNÍ
Výška písma: 315 mm
Použitá fólie: třída 3

Způsob úpravy:
výměna stávající DZ za novou

Nosná kce:
stávající příhradová

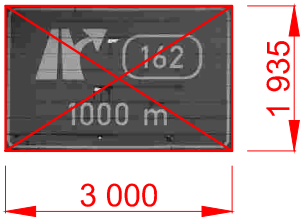

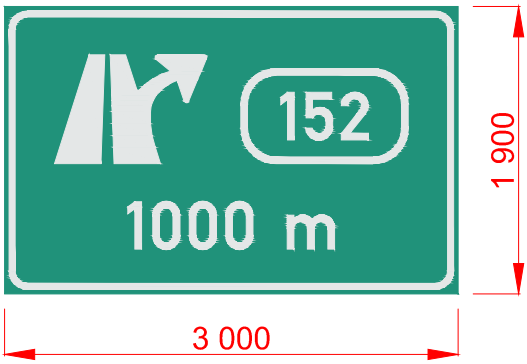

D06-15202 (stáv. D06-16202)
Pozice DZ 251
IS 6b

Písmo: STŘEDNÍ / STŘEDNÍ (komprese 85 %)
Výška písma: 315 mm
Použitá fólie: třída 3

Způsob úpravy:
výměna stávající DZ za novou

Nosná kce:
stávající příhradová

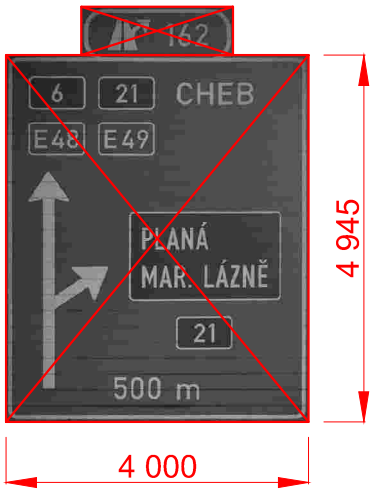

Zhotovitel PD: PRAGOPROJEKT	Stavba: PASPORTIZACE SVISLÉHO DOPRAVNÍHO ZNAČENÍ A ZAŘÍZENÍ NA DÁLNICI D6, D4, D10	Číslo zakázky:	23–114–9
		Datum:	01/2024
	Část: B2 ÚPRAVY ZNAČENÍ NA DÁLNICI D6 MEZI MÚK 129 - MÚK 169	Měřítko:	1:50
		Stupeň:	PDPS
Navrhl/vypracoval: Ing. David ŘEHÁK	Příloha: VÝKRESY VELKOPLOŠNÝCH DZ	Číslo přílohy:	3.44

D06-15203 (stáv. D06-16203)
Pozice DZ 253
IS 6g

Písmo: STŘEDNÍ
Výška písma: 420 mm
Použitá fólie: třída 3

Způsob úpravy:
výměna stávající DZ za novou

Nosná kce:
stávající portál

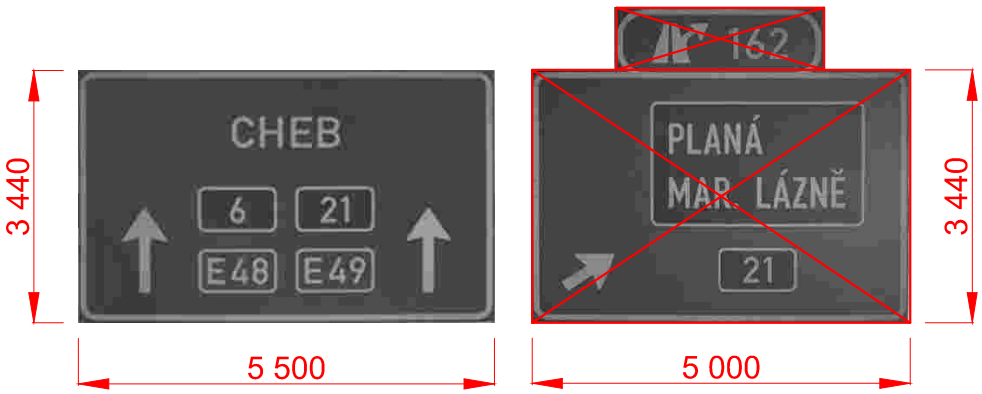

D06-15204 (stáv. D06-16204)
Pozice DZ 850
IS 7a

Písmo: STŘEDNÍ (komprese 96 %)
Výška písma: 315 mm
Použitá fólie: třída 3

Způsob úpravy:
výměna stávající DZ za novou

Nosná kce:
stávající příhradová

Zhotovitel PD: PRAGOPROJEKT	Stavba: PASPORTIZACE SVISLÉHO DOPRAVNÍHO ZNAČENÍ A ZAŘÍZENÍ NA DÁLNICI D6, D4, D10	Číslo zakázky:	23–114–9
		Datum:	01/2024
	Část: B2 ÚPRAVY ZNAČENÍ NA DÁLNICI D6 MEZI MÚK 129 - MÚK 169	Měřítko:	1:50
		Stupeň:	PDPS
Navrhl/vypracoval: Ing. David ŘEHÁK	Příloha: VÝKRESY VELKOPLOŠNÝCH DZ	Číslo přílohy:	3.45

D06-15203 (stáv. D06-16203)
Pozice DZ 328
IS 6a

Písmo: STŘEDNÍ
Výška písma: 315 mm
Použitá fólie: třída 3

Způsob úpravy:
přenýtování části stávající DZ plechem

Nosná kce:
stávající příhradová

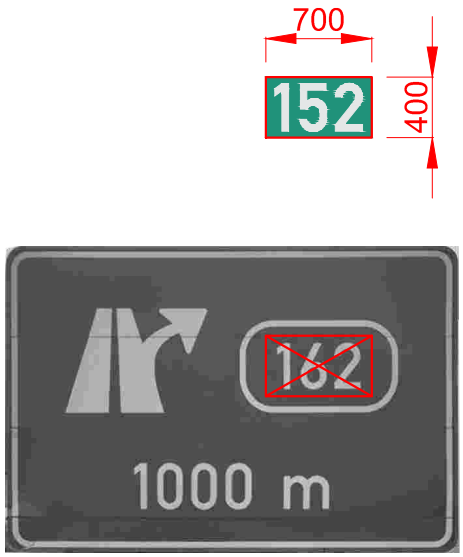

D06-15204 (stáv. D06-16204)
Pozice DZ 330
IS 6b

Písmo: ÚZKÉ / STŘEDNÍ (komprese 85 %)
Výška písma: 315 mm
Použitá fólie: třída 3

Způsob úpravy:
výměna stávající DZ za novou

Nosná kce:
stávající příhradová

Zhotovitel PD: PRAGOPROJEKT	Stavba: PASPORTIZACE SVISLÉHO DOPRAVNÍHO ZNAČENÍ A ZAŘÍZENÍ NA DÁLNICI D6, D4, D10	Číslo zakázky:	23–114–9
		Datum:	01/2024
	Část: B2 ÚPRAVY ZNAČENÍ NA DÁLNICI D6 MEZI MÚK 129 - MÚK 169	Měřítko:	1:50
		Stupeň:	PDPS
Navrhl/vypracoval: Ing. David ŘEHÁK	Příloha: VÝKRESY VELKOPLOŠNÝCH DZ	Číslo přílohy:	3.46

D06-15203 (stáv. D06-16203)
Pozice DZ 253
IS 6g

Písmo: STŘEDNÍ
Výška písma: 420 mm
Použitá fólie: třída 3

Způsob úpravy:
výměna stávající DZ za novou

Nosná kce:
stávající portál
výměna roznášecích nosníků

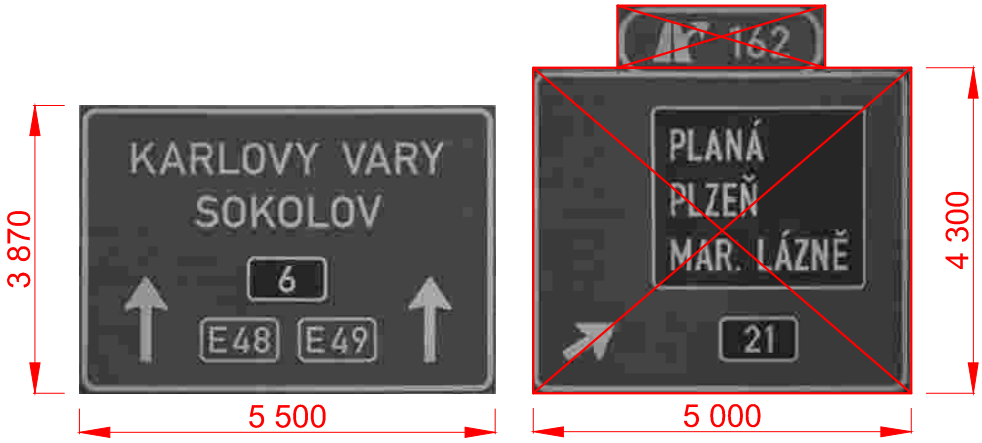

D06-15204 (stáv. D06-16204)
Pozice DZ 850
IS 7a

Písmo: STŘEDNÍ (komprese 96 %)
Výška písma: 315 mm
Použitá fólie: třída 3

Způsob úpravy:
výměna stávající DZ za novou

Nosná kce:
stávající příhradová

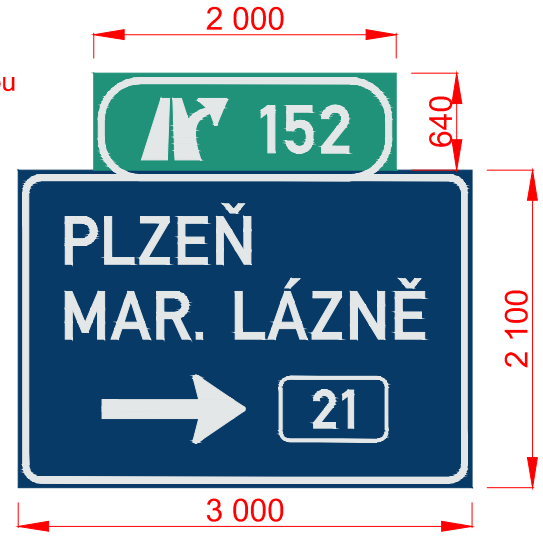

Zhotovitel PD: PRAGOPROJEKT	Stavba: PASPORTIZACE SVISLÉHO DOPRAVNÍHO ZNAČENÍ A ZAŘÍZENÍ NA DÁLNICI D6, D4, D10	Číslo zakázky:	23–114–9
		Datum:	01/2024
	Část: B2 ÚPRAVY ZNAČENÍ NA DÁLNICI D6 MEZI MÚK 129 - MÚK 169	Měřítko:	1:50
		Stupeň:	PDPS
Navrhl/vypracoval: Ing. David ŘEHÁK	Příloha: VÝKRESY VELKOPLOŠNÝCH DZ	Číslo přílohy:	3.47

D06-15401 (stáv. D06-16401)
Pozice DZ 260
IS 6a

Písmo: STŘEDNÍ
Výška písma: 315 mm
Použitá fólie: třída 3

Způsob úpravy:
přenýtování části stávající DZ plechem

Nosná kce:
stávající příhradová

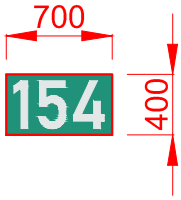

D06-15402 (stáv. D06-16402)
Pozice DZ 265
IS 6b

Písmo: ÚZKÉ / STŘEDNÍ
Výška písma: 315 mm
Použitá fólie: třída 3

Způsob úpravy:
přenýtování části stávající DZ plechem

Nosná kce:
stávající příhradová

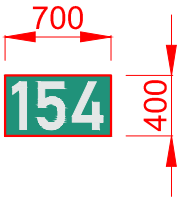

Zhotovitel PD: PRAGOPROJEKT	Stavba: PASPORTIZACE SVISLÉHO DOPRAVNÍHO ZNAČENÍ A ZAŘÍZENÍ NA DÁLNICI D6, D4, D10	Číslo zakázky:	23–114–9
		Datum:	01/2024
	Část: B2 ÚPRAVY ZNAČENÍ NA DÁLNICI D6 MEZI MÚK 129 - MÚK 169	Měřítko:	1:50
		Stupeň:	PDPS
Navrhl/vypracoval: Ing. David ŘEHÁK	Příloha: VÝKRESY VELKOPLOŠNÝCH DZ	Číslo přílohy:	3.48

D06-15403 (stáv. D06-16403)
Pozice DZ 267
IS 6g (+ IS 6e)

Písmo: STŘEDNÍ
Výška písma: 420 mm
Použitá fólie: třída 3

Způsob úpravy:
přenýtování části stávající DZ plechem

Nosná kce:
stávající portál

D06-15404 (stáv. D06-16404)
Pozice DZ 891
IS 7a

Písmo: STŘEDNÍ
Výška písma: 315 mm
Použitá fólie: třída 3

Způsob úpravy:
přenýtování části stávající DZ plechem

Nosná kce:
stávající příhradová

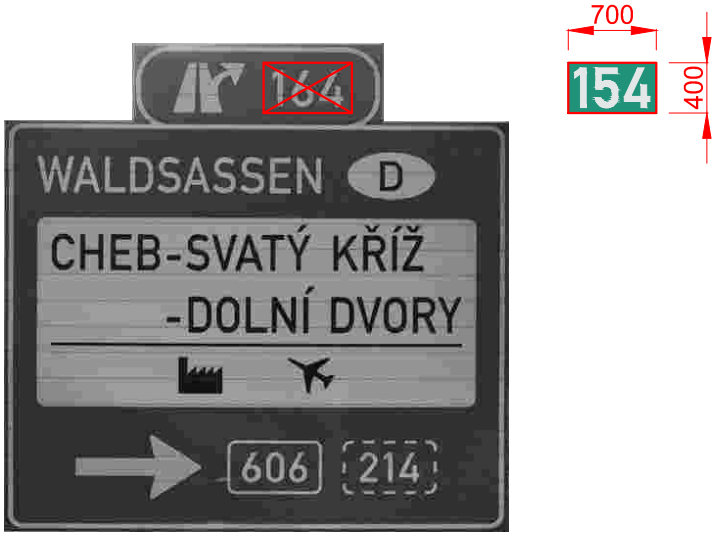

Zhotovitel PD: PRAGOPROJEKT	Stavba: PASPORTIZACE SVISLÉHO DOPRAVNÍHO ZNAČENÍ A ZAŘÍZENÍ NA DÁLNICI D6, D4, D10	Číslo zakázky: 23–114–9
		Datum: 01/2024
	Část: B2 ÚPRAVY ZNAČENÍ NA DÁLNICI D6 MEZI MÚK 129 - MÚK 169	Měřítko: 1:60
		Stupeň: PDPS
Navrhl/vypracoval: Ing. David ŘEHÁK	Příloha: VÝKRESY VELKOPLOŠNÝCH DZ	Číslo přílohy: 3.49

D06-15406 (stáv. D06-16406)
Pozice DZ 321
IS 6a

Písmo: STŘEDNÍ
Výška písma: 315 mm
Použitá fólie: třída 3

Způsob úpravy:
přenýtování části stávající DZ plechem

Nosná kce:
stávající příhradová

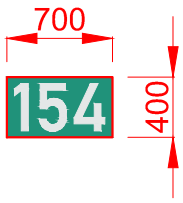

D06-15407 (stáv. D06-16407)
Pozice DZ 323
IS 6b

Písmo: ÚZKÉ / STŘEDNÍ
Výška písma: 315 mm
Použitá fólie: třída 3

Způsob úpravy:
přenýtování části stávající DZ plechem

Nosná kce:
stávající příhradová

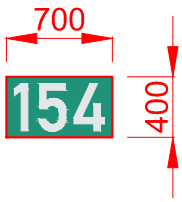

Zhotovitel PD: PRAGOPROJEKT	Stavba: PASPORTIZACE SVISLÉHO DOPRAVNÍHO ZNAČENÍ A ZAŘÍZENÍ NA DÁLNICI D6, D4, D10	Číslo zakázky:	23–114–9
		Datum:	01/2024
	Část: B2 ÚPRAVY ZNAČENÍ NA DÁLNICI D6 MEZI MÚK 129 - MÚK 169	Měřítko:	1:50
		Stupeň:	PDPS
Navrhl/vypracoval: Ing. David ŘEHÁK	Příloha: VÝKRESY VELKOPLOŠNÝCH DZ	Číslo přílohy:	3.50

D06-15408 (stáv. D06-16408)
Pozice DZ 325
IS 6g (+ IS 6e)

Písmo: STŘEDNÍ
Výška písma: 420 mm
Použitá fólie: třída 3

Způsob úpravy:
přenýtování části stávající DZ plechem

Nosná kce:
stávající portál

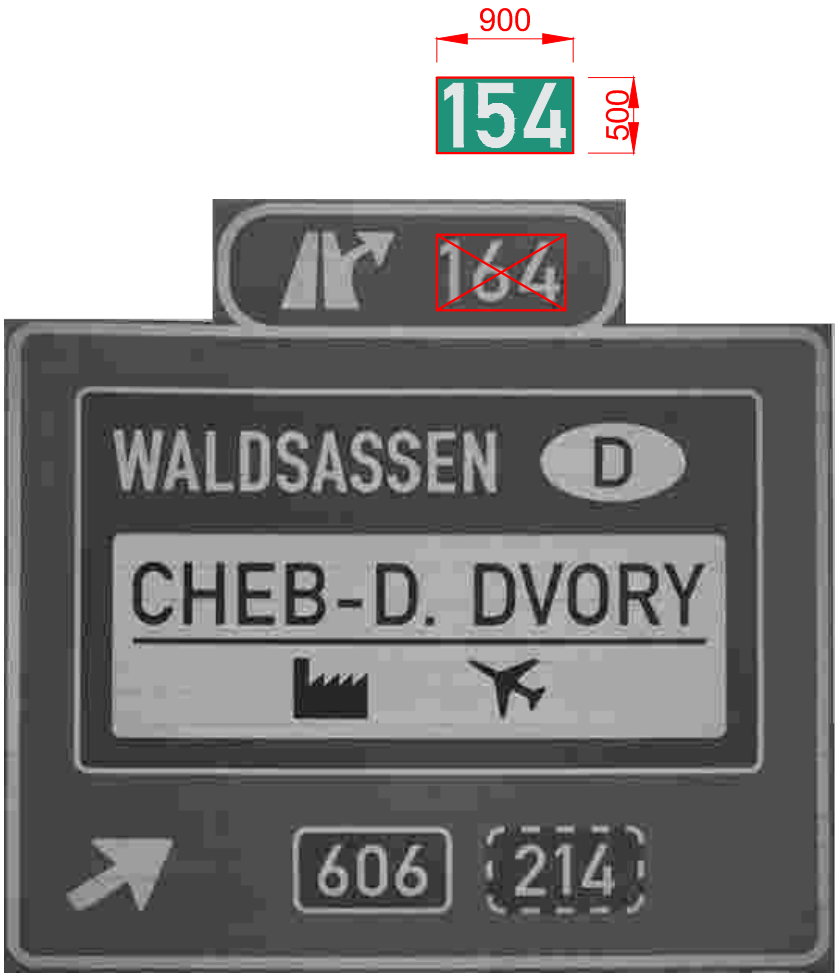

D06-15409 (stáv. D06-16409)
Pozice DZ 870
IS 7a

Písmo: STŘEDNÍ
Výška písma: 315 mm
Použitá fólie: třída 3

Způsob úpravy:
přenýtování části stávající DZ plechem

Nosná kce:
stávající příhradová

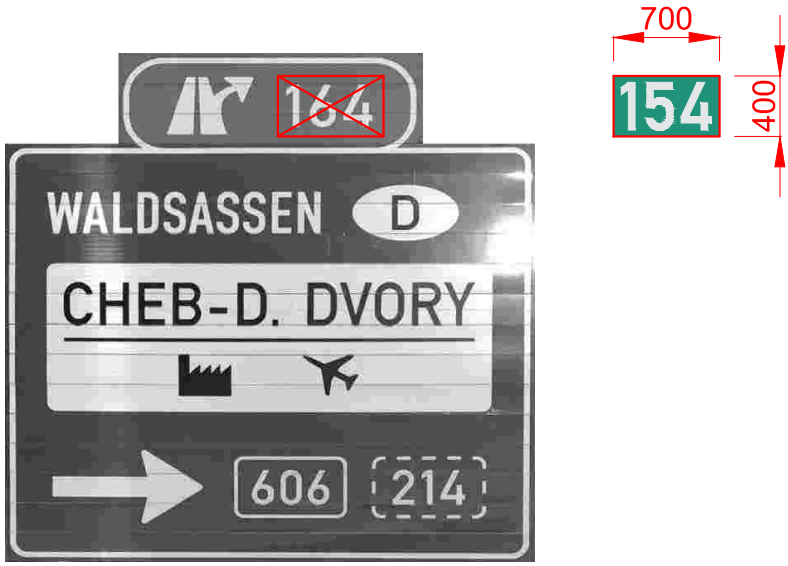

Zhotovitel PD: PRAGOPROJEKT	Stavba: PASPORTIZACE SVISLÉHO DOPRAVNÍHO ZNAČENÍ A ZAŘÍZENÍ NA DÁLNICI D6, D4, D10	Číslo zakázky: 23–114–9
		Datum: 01/2024
	Část: B2 ÚPRAVY ZNAČENÍ NA DÁLNICI D6 MEZI MÚK 129 - MÚK 169	Měřítko: 1:50
		Stupeň: PDPS
Navrhl/vypracoval: Ing. David ŘEHÁK	Příloha: VÝKRESY VELKOPLOŠNÝCH DZ	Číslo přílohy: 3.51

D06-15410 (stáv. D06-16410)
Pozice DZ 327
IS 8b

Písmo: STŘEDNÍ (komprese 95 %)
Výška písma: 245 mm
Použitá fólie: třída 3

Způsob úpravy:
výměna stávající DZ za novou

Nosná kce:
stávající příhradová

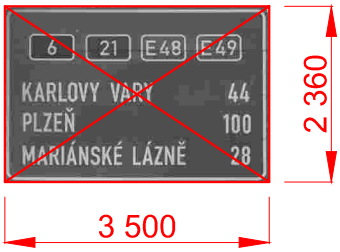

D06-15011 (stáv. D06-16011)
Pozice DZ N006
IS 6b

Písmo: STŘEDNÍ
Výška písma: 210 mm
Použitá fólie: třída 2

Způsob úpravy:
výměna stávající DZ za novou

Nosná kce:
stávající příhradová

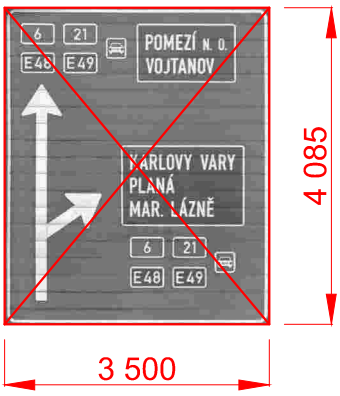

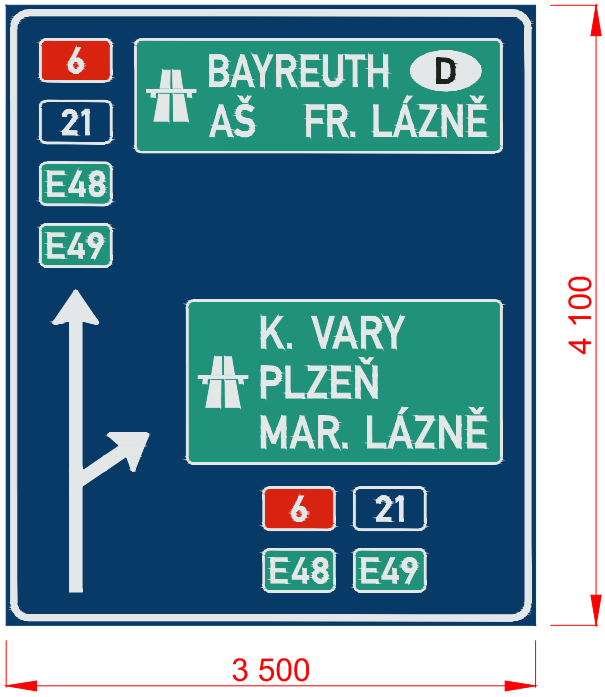

Zhotovitel PD: PRAGOPROJEKT	Stavba: PASPORTIZACE SVISLÉHO DOPRAVNÍHO ZNAČENÍ A ZAŘÍZENÍ NA DÁLNICI D6, D4, D10	Číslo zakázky: 23–114–9
		Datum: 01/2024
	Část: B2 ÚPRAVY ZNAČENÍ NA DÁLNICI D6 MEZI MÚK 129 - MÚK 169	Měřítko: 1:50
		Stupeň: PDPS
Navrhl/vypracoval: Ing. David ŘEHÁK	Příloha: VÝKRESY VELKOPLOŠNÝCH DZ	Číslo přílohy: 3.52

D06-15901 (stáv. D06-16901)
Pozice DZ 280
IS 6a

Písmo: STŘEDNÍ
Výška písma: 315 mm
Použitá fólie: třída 3

Způsob úpravy:
výměna stávající DZ za novou

Nosná kce:
stávající příhradová

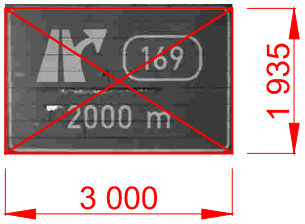

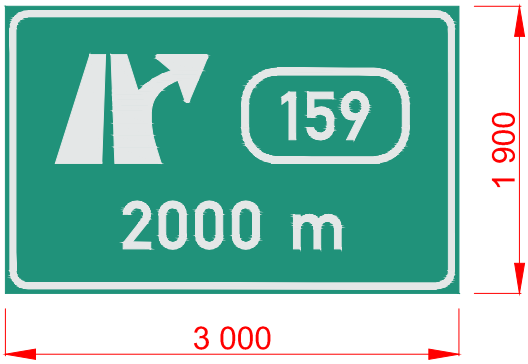

D06-15913 (stáv. D06-16913)
Pozice DZ 309
IS 8b

Písmo: STŘEDNÍ (komprese 91 %)
Výška písma: 245 mm
Použitá fólie: třída 3

Způsob úpravy:
přenýtování částí stávající DZ plechem

Nosná kce:
stávající příhradová

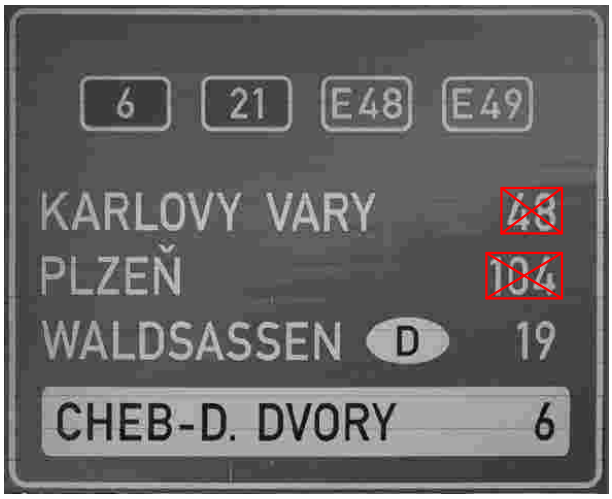

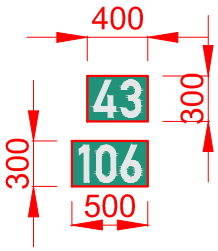

Zhotovitel PD: PRAGOPROJEKT	Stavba: PASPORTIZACE SVISLÉHO DOPRAVNÍHO ZNAČENÍ A ZAŘÍZENÍ NA DÁLNICI D6, D4, D10	Číslo zakázky: 23–114–9
		Datum: 01/2024
	Část: B2 ÚPRAVY ZNAČENÍ NA DÁLNICI D6 MEZI MÚK 129 - MÚK 169	Měřítko: 1:50
		Stupeň: PDPS
Navrhl/vypracoval: Ing. David ŘEHÁK	Příloha: VÝKRESY VELKOPLOŠNÝCH DZ	Číslo přílohy: 3.53

Památková rezervace Františkovy Lázně
Pozice DZ 277
IS 23

Písmo: STŘEDNÍ
Výška písma: 245 (250) mm
Použitá fólie: třída 2

Způsob úpravy:
výměna stávající DZ za novou

Nosná kce:
stávající příhradová

2 000

3 000

2 000

3 000

Zámek Mostov
Pozice DZ 338
IS 23

Písmo: STŘEDNÍ
Výška písma: 245 (250) mm
Použitá fólie: třída 2

Způsob úpravy:
výměna stávající DZ za novou

Nosná kce:
stávající příhradová

2 150

3 000

2 000

3 000

Zhotovitel PD: PRAGOPROJEKT	Stavba: PASPORTIZACE SVISLÉHO DOPRAVNÍHO ZNAČENÍ A ZAŘÍZENÍ NA DÁLNICI D6, D4, D10	Číslo zakázky: 23–114–9
		Datum: 01/2024
	Část: B2 ÚPRAVY ZNAČENÍ NA DÁLNICI D6 MEZI MÚK 129 - MÚK 169	Měřítko: 1:50
		Stupeň: PDPS
Navrhl/vypracoval: Ing. David ŘEHÁK	Příloha: VÝKRESY VELKOPLOŠNÝCH DZ	Číslo přílohy: 3.54