


ČÁST B.2


Dopravní systém ŘVC-PSN, světelná signalizace


STAVBA: ŘEDITELSTVÍ SILNIC A DÁLNIC ČR — ŘEDITELSTVÍ SILNIC A DÁLNIC ČR, Čelakovského sady 4, 110 00 Praha 1

Zpracovatel PD: PROJEKTPRO spol. s r.o., Na Florenci 1945/15, 110 00 Praha 1, IČO: 60197587			
Hlavní inženýr projektu:	Ing. Ondřej Šimek	Telefon: 602	Ing. Ondřej Šimek
Vedoucí projektant:	Ing. Ondřej Šimek	Telefon: 602	Ing. Ondřej Šimek
Projektant:	Ing. Ondřej Šimek	Telefon: 602	Ing. Ondřej Šimek
Kreslil:	Ing. Ondřej Šimek	Telefon: 602	Ing. Ondřej Šimek


Stupeň:	PROJEKTOVÁ DOKUMENTACE PRO STAVEBNÍ POVOLENÍ	Měř. měř.:	1:1 / 1:10
Archivní číslo:	PROJEKTOVÁ DOKUMENTACE PRO STAVEBNÍ POVOLENÍ	Měř. měř.:	1:1 / 1:10
Kontrolní:	ING. OTA, ING. FRANTIŠEK, CSC., ING. OTA, FRANTIŠEK, ING. ING.	Měř. měř.:	1:1 / 1:10
Název:	PASPORTIZACE SVĚTELNÉHO DOPRAVNÍHO ZNAČENÍ A ZAŘÍZENÍ NA ÚSEKU D6, D4, D16	Měř. měř.:	1:1 / 1:10
Část:	ČÁST B.2

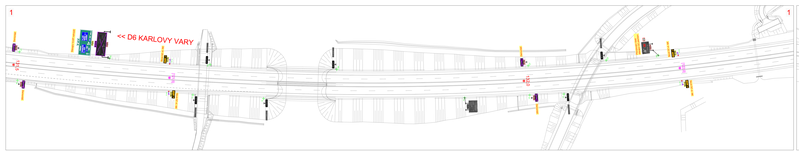

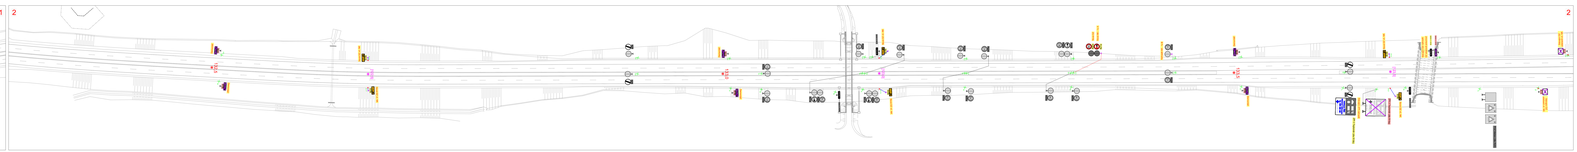

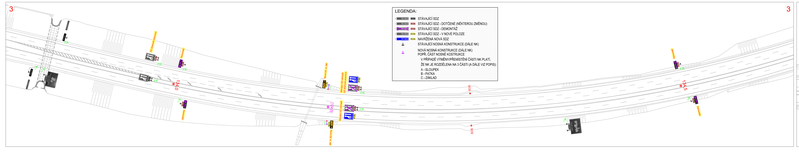



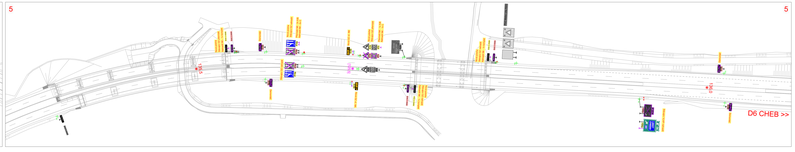


ČÁST B.2

Souřadnicový systém: S-JTSK, Výškový systém: Bpv


ŘEDITELSTVÍ SILNIC A DÁLNIC ČR	ŘEDITELSTVÍ SILNIC A DÁLNIC ČR Na Pankráci 56 140 00 Praha 4


Zpracovatel dle Registrovaných osob, a. s. Nábřeží 10, 110 00 Praha 3, IČO: 61131261, zapsaného v obchodním rejstříku vedeném			
Ing. David ŠLÉPKA	Ing. David ŠLÉPKA	Ing. Michal ZYLKA	PRAGOPROJEKT
Hlavní inženýr projektu	Hlavní projektant	Hlavní projektant	
Ing. Bronislav CHABOUL	Ing. Bronislav CHABOUL	Ing. Jaroslav ŠTĚPÁNEK	
Jméno	Jméno	Jméno	

Stav	KNIHOVNÍ	Tab. měřítko	1:1 / 1:4 / B
Akce (stavba)	PŘÍPRAVA DAŇOVÉ ZÁSOBY NA VZDÁLENÉ VÝHLEDY	Str. č.	2 / 1 / 1
Dokument	PDPS, DZ, VYHRAZENÉ, ES, TSP, ZS, ZTV, ZTVSSZ	Datum	27.2.2018
Část stavby	ZNAČENÍ NA DÁLNICI D6, D4, D15	Měř.	1:500
	PASPORTIZACE SVISLÉHO DOPRAVNÍHO ZNAČENÍ A ZAŘÍZENÍ NA DÁLNICI D6, D4, D15	Kreslil	Ing. Jan Kaňka
Část	ZNAČENÍ NA DÁLNICI D6 MEZI MÍK 129 – MÍK 168	Kontrola	Ing. Jan Kaňka
Profese	SITUACE DZ V ÚSEKU KM 131,5 - 136,0	Číslo přílohy	PDPS 2.2

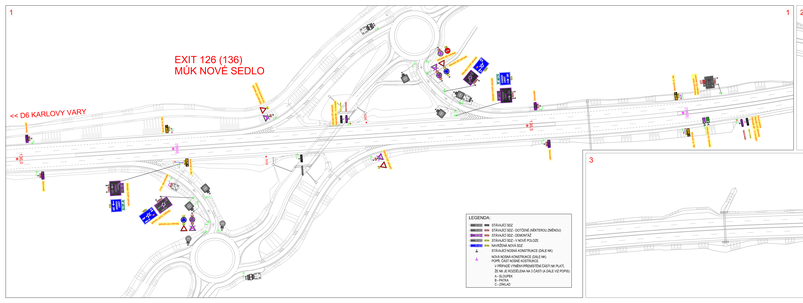



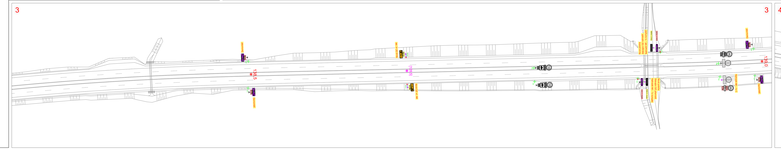

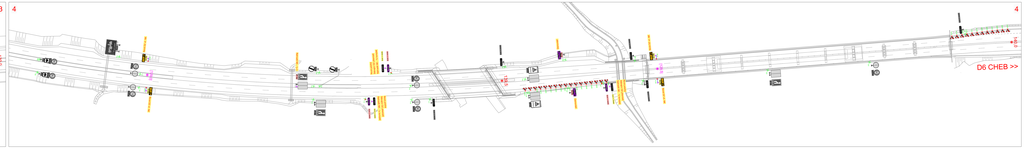

ČÁST B.2


Souřadnicový systém: S-JTSK, Výškový systém: Bpv

ŘEDITELSTVÍ SILNIC A DÁLNIC ČR	ŘSD ČR, odbor 04 - SÚSD Ing. Pavel Kříž Nábř. Ed. Beneše 4 160 21 Praha 6
Zpracovatel dle předpisů ČKAIT: ano, ev. číslo autorizace: 0006500000, autorizace v oboru: dopravní stavby	
Hlavní projektant: Ing. Josef ŠVEC Podpis:	Hlavní inženýr projektu: Ing. Michal JIŘÍČEK Podpis:
Hlavní inženýr projektu: Ing. Bohdan CHABOŇ Podpis:	Vedoucí zpracovatelského kolektivu: Ing. Josef ŠVEC Podpis:
Razítko:	PRAGOPROJEKT

Stupeň:	PROVÁDĚCÍ PROJEKT
Akce (stavba):	REKONSTRUKCE MÚK NOVÉ SEDLO, STYK D, SVĚTELNÁ SIGNALIZACE
Dokument:	SO 125, SO 136 (MÚK NOVÉ SEDLO, STYK D, SVĚTELNÁ SIGNALIZACE)
Název dokumentu:	PASPORTIZACE SVĚTELNÉ DOPRAVNÍ ZNAČENÍ A ZAŘÍZENÍ NA DÁLNICI D6, D4, D15
Část:	ZPRÁVA: ZNAČENÍ M6 (SB,M2,M3) M13, MVA 125 – MVA 155
Příloha:	SITUACE DZ V ÚSEKU KM 136,0 - 140,0

Tab.měřítko:	1:1 / 1:4 / 1:8
Kat. ZU:	ZU1 / ZU2
Datum:	27.2.2018
Formát:	A3
Měřítko:	1:4000
Číslo výkresu:	2.3
Počet listů:	1
Typ akce:	PDPS



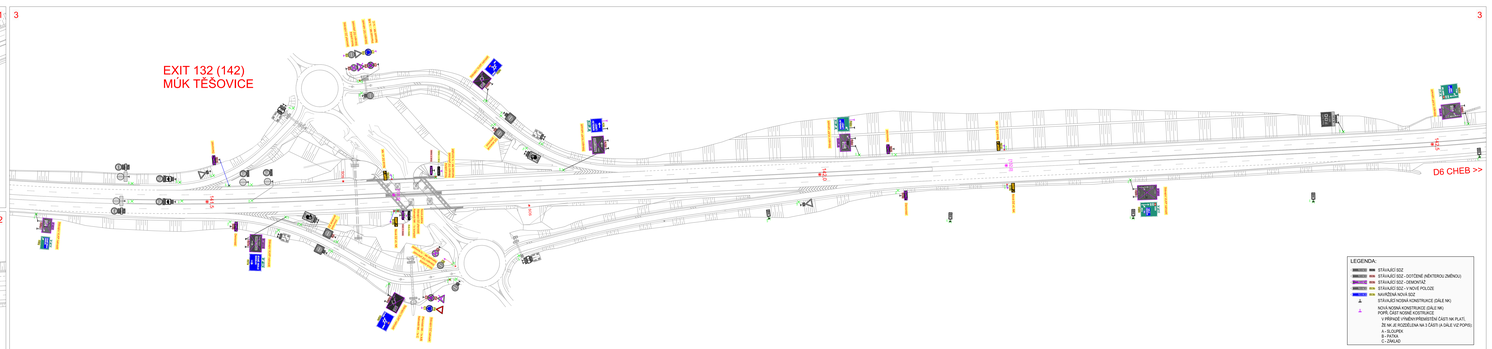

ČÁST B.2

Souřadnicový systém: S-JTSK; Výškový systém: Bpv

Vypracoval

ŘEDITELSTVÍ SILNIC A DÁLNIC ČR


ŘEDITELSTVÍ SILNIC A DÁLNIC ČR
Čs. armády 819/20
160 00 Praha 6


Zpracovatel: PRAGOPROJEKT, a.s., K Ryšánce 1668/16, 147 54 Praha 4, IČO: 45272451, www.pragoprojekt.cz, datová schránka: 4ekfvc3


Vypracoval: Ing. David Bílek, autor
Kontroloval: Ing. Michal PODA, autor
Schválil: Ing. Branislav Chalánek, autor
Kontroloval: Ing. Branislav Chalánek, autor
Hlavní inženýr projektu: Ing. Michal PODA
Vedoucí projektu: Ing. David BÍLEK
Datum: 07/2024

Akce:	KARLOVARSKÝ
Místo stavby:	PŘEJMUTÍ DÁLNICE D3 K/H. D3/K NA ÚZEMÍ OKRŮVKU, KRAJ
Projektové:	RSD, ČS, NK PANNWITZ, TK, 140, D1, PRAHA, K, D, 83063280
Název stavby:	PASPORTIZACE SVISLÉHO DOPRAVNÍHO ZNAČENÍ A ZAŘÍZENÍ NA DÁLNICI D6, D4, D10
Část:	OPRAVY ZNAČENÍ NA DÁLNICI D6 MEZI MÍK 173 – MÍK 189
Příloha:	SITUACE DZ V ÚSEKU KM 140.0 - 142.5

Tab. velikost:	23×114×9
Tab. datum:	23×114
Datum:	07/2024
Formát:	12xA4
Měřítko:	1/1000
Typ/ref:	PDPS
Číslo přílohy:	2.4

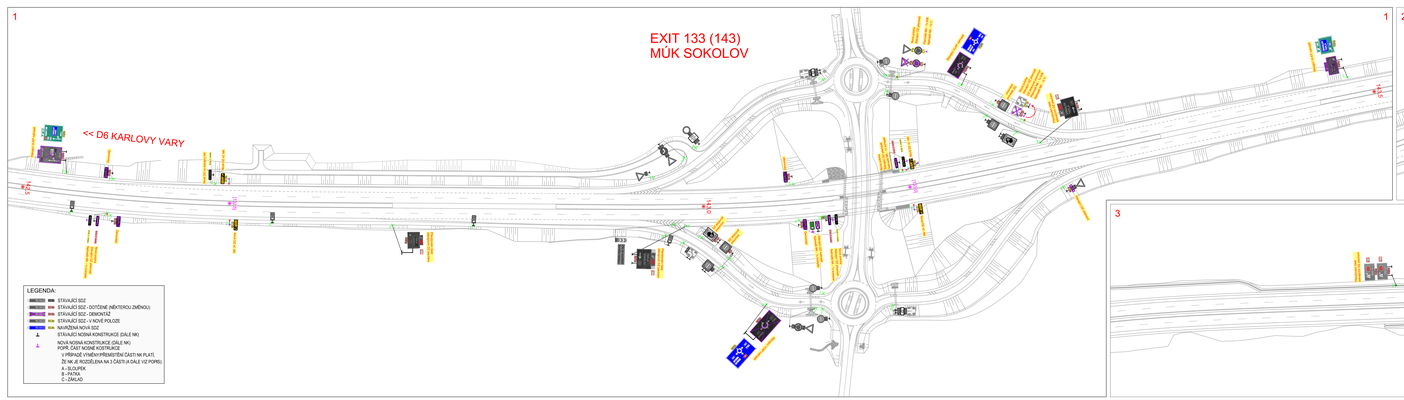

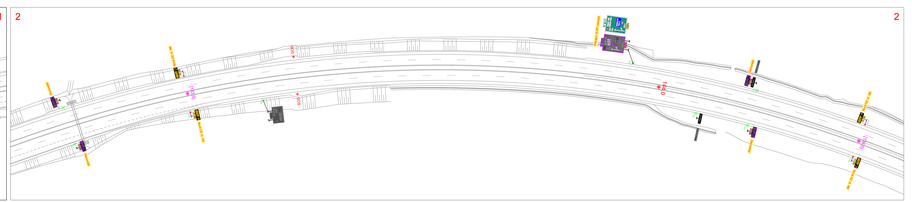

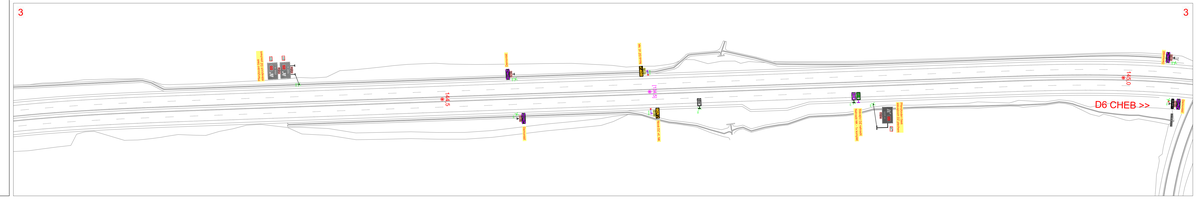

ČÁST B.2

Souřadnicový systém: S-JTSK, výškový systém: Bpv

Vypracovali:


ŘEDITELSTVÍ SILNIC A DÁLNIC ČR


ŘEDITELSTVÍ SILNIC A DÁLNIC ČR
Na Pankráci 56
140 00 Praha 4


Dodavatel: PO PRAGOPROJEKT, a.s., K Ryšánce 1668/16, 147 54 Praha 5, IČO: 45272301, www.pragoprojekt.cz, datová schránka: 4bkfrtd

Ředitelství silnic a dálnic ČR	Hlavní inženýr projektu: Ing. Daniel Řeřicha	Ředitel odštěpného závodu: Ing. Michal Pošík	PRAGOPROJEKT
Technický dozor: Ing. Břetislav Čumbíková	Hlavní inženýr stavby: Ing. Břetislav Čumbíková	Zástupce hlavního inženýra stavby: Ing. Daniel Řeřicha	

Kraj:	KARLOVARSKÝ	Čís. zakázky:	23-1-114-D
Kód stavby:	PŘÍJMOVÝ DALNIČNÍ DOSK NA ÚZEMÍ OKRESU KRAJE	Dat. akce:	23-1-114
Objednatel:	ŘSD ČR, NA PANKRÁCI 56, 140 00 PRAHA 4, IČ 65993390	Měsíc:	01/2024
Název stavby:	PASPORTIZACE SVISLÉHO DOPRAVNÍHO ZNAČENÍ A ZAŘÍZENÍ NA DÁLNICI D6, D4, D10	Označ.:	SVAŘ
Část:	OPRAVY ZNAČENÍ NA DÁLNICI D6 MEZI MÚK 129 – MÚK 169	Měřítko:	1:1000
Příloha:	SITUACE DZ V ÚSEKU KM 142.5 - 145.0	Etapa:	PDPS
		Číslo přílohy:	2.5

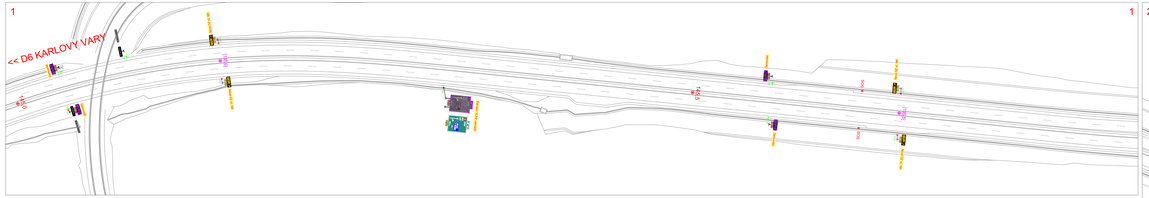

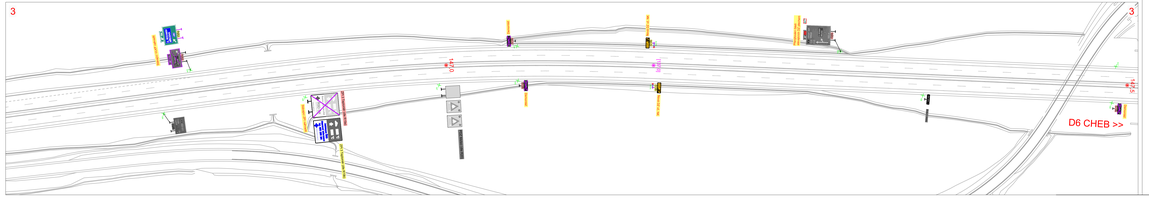

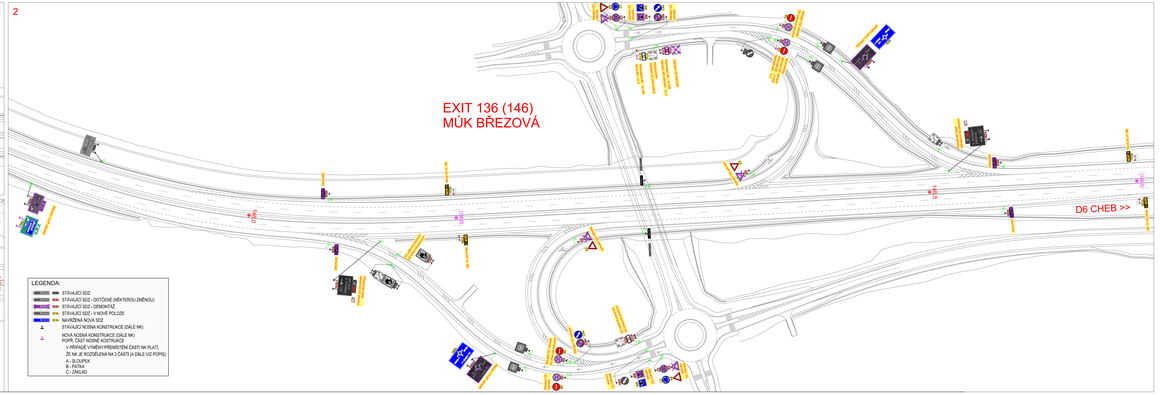

ČÁST B.2

Souřadnicový systém: S-JTSK, výškový systém: Bpv

ŘEDITELSTVÍ SILNIC A DÁLNIC ČR	Objednatel ŘEDITELSTVÍ SILNIC A DÁLNIC ČR Na Pankráci 56 140 00 Praha 4


Zpracovatel PD: PRAGOPROJEKT, a.s., K Ryšánce 1668/16, 147 54 Praha 5, IČO: 45272301, www.pragoprojekt.cz, datová schránka: 4kfrfr4


Hlavní inženýr projektu: Ing. Daniel ŘEHÁK podpis:	Hlavní projektant: Ing. Daniel ŘEHÁK podpis:	Ředitel odštěpného závodu: Ing. Michal PŠENIČKA podpis:
Technik kvality: Ing. Břetislav ČÍMBORA podpis:	Hlavní inženýr projektu: Ing. Břetislav ČÍMBORA podpis:	Zástupce ředitele závodu pro úsek správy: Ing. Pavel THEINHOFER podpis:

Kraj:	KARLOVARSKÝ	Číslo zakázky:	23-1-114-0
Název stavby:	PŘEJMENOVÁNÍ DÁLNIČNÍ OSEK NA ÚZEMÍ OKRESU KRÁLE	Číslo stavby:	23-1-114
Objednatel:	ŘSD ČR, NA PANKRÁCI 56, 140 00 PRAHA 4, IČ 65993390	Datum:	01/2024
Název stavby:	PASPORTIZACE SVISLÉHO DOPRAVNÍHO ZNAČENÍ A ZAŘÍZENÍ NA DÁLNICI D8, D4, D10	Zpracoval:	Svrňa
Část:	ÚPRAVY ZNAČENÍ NA DÁLNICI D6 MEZI MÚK 129 – MÚK 169	Měřítko:	1:1000
		Fáze:	Tisková
			PDPS
Příloha:	SITUACE DZ V ÚSEKU KM 145,0 - 147,5	Číslo přílohy:	2.6





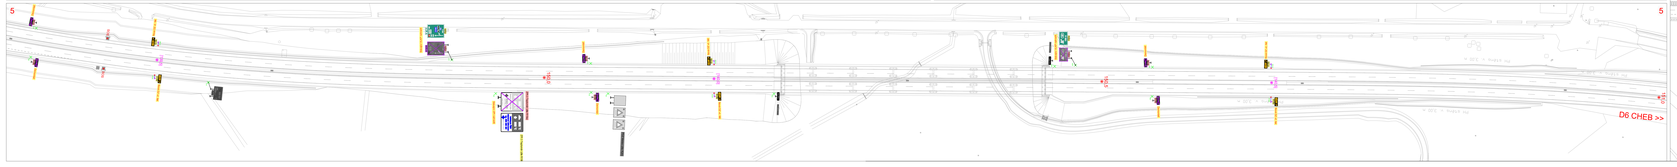

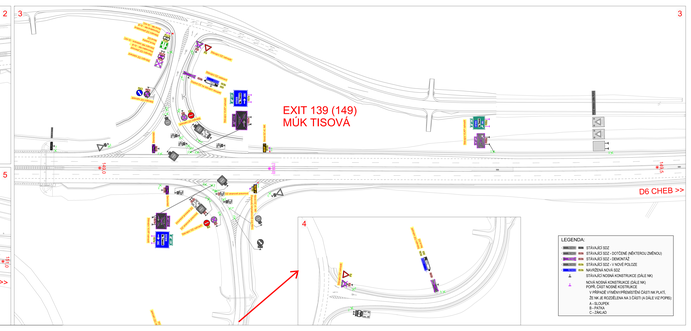

ČÁST B.2

Souřadnicový systém: S-JTSK / Křovákovo zobrazení - východní


ŘEDITELSTVÍ SILNIC A DÁLNIC ČR

ŘEDITELSTVÍ SILNIC A DÁLNIC ČR
Na Pankráci 56
140 22 Praha 4

Zpracovatel: PRAGOPROJEKT, a.s., K Pankráci 1684/56, 140 00 Praha 4, IČO: 46353385, www.pragoprojekt.cz, zapsán v obchodním rejstříku u Městského soudu v Praze, oddíl B, vložka 1810

Hlavní inženýr projektu: Ing. Ondřej BUNDA	Hlavní inženýr projektu: Ing. Ondřej BUNDA	Ing. Michal ŠPAČEK	PRAGOPROJEKT
Vedoucí týmového projektu: Ing. Ondřej ZAMĚCHOVSKÝ	Hlavní inženýr projektu: Ing. Ondřej ZAMĚCHOVSKÝ	Ing. Ondřej ZAMĚCHOVSKÝ	

Kraj:	KARLOVARSKÝ	Čís. smlouvy:	5/2/1/14/0.0
Akční smlouva:	PROJEKTOVÉ ZAJIŠTĚNÍ DÍLČÍCH ÚSEKŮ	Čís. akce:	5/2/1/14
Dodavatel:	PSČ, OU, Ref. FINANCE, TEL.: 141, DIČ, FIRMA, P., K., IČ: 60353385		01.2022
Název akce:	PASPORTIZACE SVISLÉHO DOPRAVNÍHO ZNAČENÍ A ZAŘÍZENÍ NA DÁLNICÍCH D4, D10	Měřítko:	1:1,414
		Formát:	A3 LANDS.
		Počet listů:	1
Část:	ÚPRAVY ZNAČENÍ NA DÁLNICI D5 MEZI MÚK 129 – MÚK 149		PDPS
Příloha:	SITUACE DZ V ÚSEKU KM 147,5 - 151,0	Čís. přílohy:	2.7

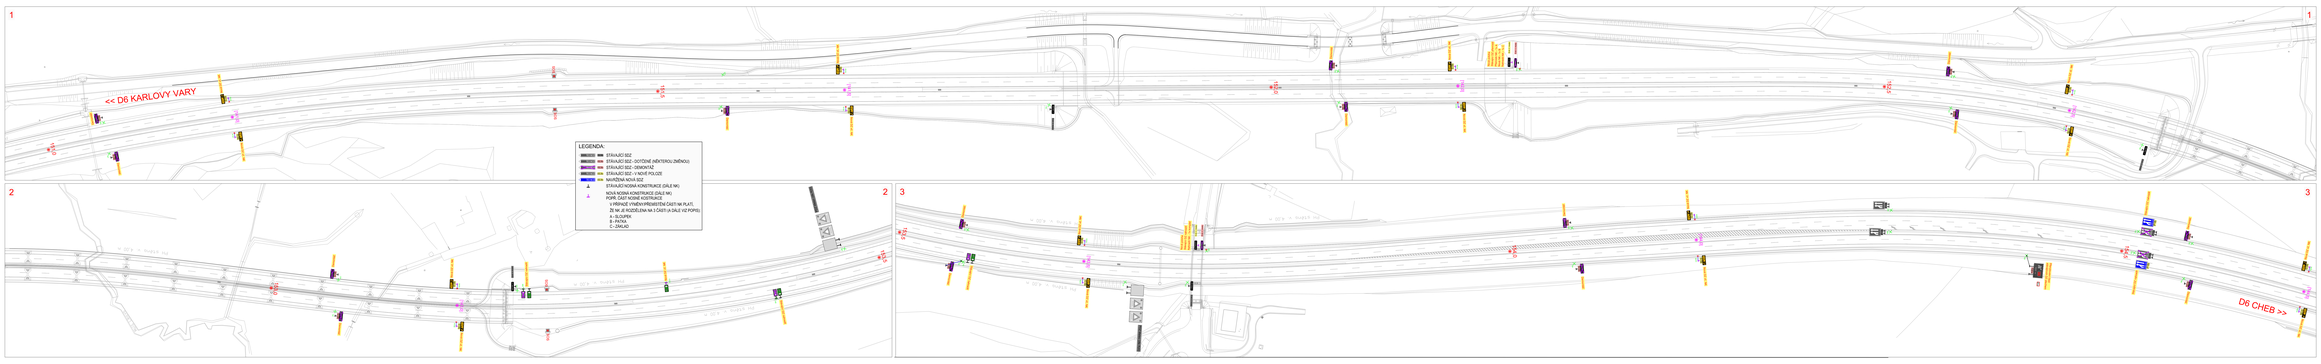

ČÁST B.2

Souřadnicový systém: S-JTSK, Výškový systém: Bpv

Hypertext

ŘEDITELSTVÍ SILNIC A DÁLNIC ČR

ŘEDITELSTVÍ SILNIC A DÁLNIC ČR
Čs. armády 809/23
160 00 Praha 6


Projektant:	Ing. David Bzdek	autorizace: 00000000
Hlavní inženýr projektu:	Ing. Bronislav Chalánek	autorizace: 00000000
Vedoucí odboru:	Ing. Bronislav Chalánek	autorizace: 00000000
Hlavní inženýr:	Ing. Michal Ptáček	autorizace: 00000000
Ředitel:	Ing. Radek Doležal	autorizace: 00000000


Projektant: PRAGOPROJEKT, a.s., k. Balkánu 1868/19, 147 00 Praha 4, IČO: 46323401, www.pragoprojekt.cz, datová schránka: 4ehfvt3


PRAGOPROJEKT


Akce:	KARLOVARSKÝ
Místo stavby:	PŘEMÍSTĚNÍ DÁLNIČNÍ DZS NA ÚZEMÍ OKRESU KRALE
Kraj/okres:	RSD, ČS, hlk. KRAJSKÁ D, hlk. 140, DZ, PRAHA, K, D, 83993280
Název stavby:	PASPORTIZACE SVISLÉHO DOPRAVNÍHO ZNAČENÍ A ZAŘÍZENÍ NA DÁLNICI D6, D4, D10
Část:	DPDMV, ZNAČENÍ NA DÁLNICI D6 IÚ 3 MÍN. 173 – MÍN. 189
Příloha:	SITUACE DZ V ÚSEKU KM 151,0 - 154,6


Čís. zakázky:	23-114-S
Čís. akce:	23-114-A
Datum:	07/2024
Formát:	10xA4
Měřítko:	1:1000
Typ/díl:	PDPS
Čís. přílohy:	2.8

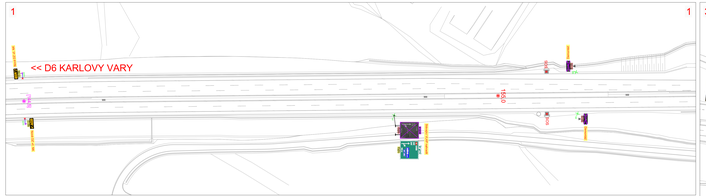

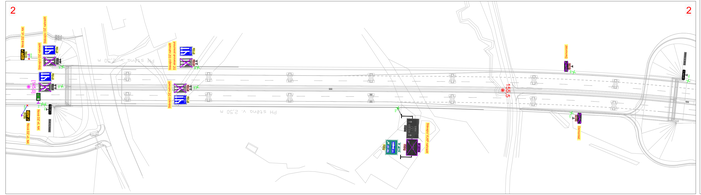

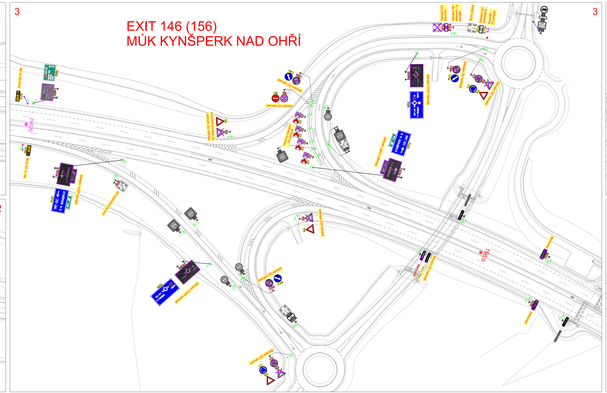

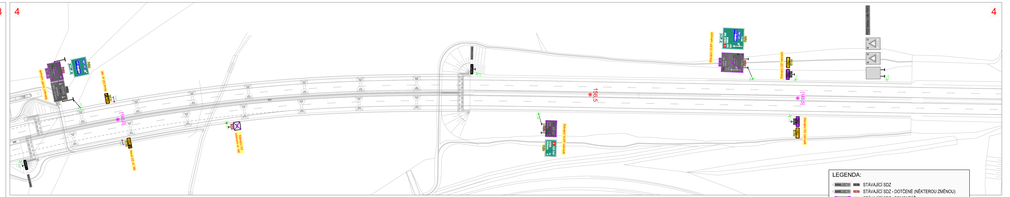

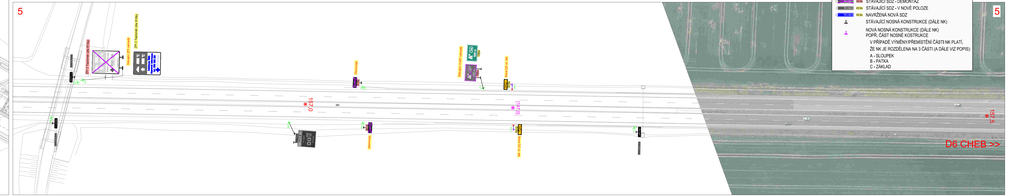

LEGENDA:

- STAVAJÍCÍ SDZ
- STAVAJÍCÍ SDZ - ZŮSTANE (MĚNÍ SE TEXT)
- STAVAJÍCÍ SDZ - DEMONTÁŽ
- STAVAJÍCÍ SDZ - V NOVÉ POLOZE
- NAVRŽENÁ NOVÁ SDZ
- STAVAJÍCÍ NOSNÁ KONSTRUKCE (ZÁLEŽ. MK)
- NOVÁ NOSNÁ KONSTRUKCE
- POPŘ. ČÁST NOSNÉ KONSTRUKCE V PŘÍPADĚ VÝMĚNY/PŘEMÍSTĚNÍ ČÁSTI NA PLAT., ZE SM. JE ROZDĚLENA NA 3 ČÁSTI (A DÁLE VIZ POPIS):
- A - SLOUPEK
- B - PATKA
- C - ZÁKLAD

ČÁST B.2


Souřadnicový systém: S-JTSK, výškový systém: Bpv


Investor:	ŘEDITELSTVÍ SILNIC A DÁLNIC ČR
	ŘEDITELSTVÍ SILNIC A DÁLNIC ČR Na Pankráci 56 140 00 Praha 4

Zpracovatel: PO PRAGOPROJEKT, a.s., K Ryšánce 1668/16, 147 54 Praha 5, IČ: 45273391, www.pragoprojekt.cz, datová schránka: 4kkfrk4		
Hlavní inženýr projektu: Ing. David ŘEHÁK podpis:	Hlavní projektant: Ing. David ŘEHÁK podpis:	Hlavní odpovědný projektant: Ing. Michal IPSER podpis:
Technické vedení: Ing. Bronislav ČUMBÍCKÝ	Hlavní inženýr projektu: Ing. Bronislav ČUMBÍCKÝ	Datum hlavního inženýrského projektu: Ing. Bronislav ČUMBÍCKÝ podpis:

Kraj:	KARLOVARSKÝ	Číslo zakázky:	23-1-114-D
Město, obec/ulice:	PŘÍJMEČNÝ DÁLNIČNÍ OSEK NA ÚZEMÍ OKRESU KRÁLE	Datum akce:	23-1-114
Objednatel:	ŘSD ČR, NA PANKRÁCI 56, 140 00 PRAHA 4, IČ: 65993390	Datum:	01/2024
Název akce/stavby:	PASPORTIZACE SVISLÉHO DOPRAVNÍHO ZNAČENÍ A ZAŘÍZENÍ NA DÁLNICI D6, D4, D10	Formát:	A4/A4
		Měřítko:	1:1000
Část:	ÚPRAVY ZNAČENÍ NA DÁLNICI D6 MEZI MÚK 129 – MÚK 169	Stupeň:	PDPS
Příloha:	SITUACE DZ V ÚSEKU KM 154,6 - 157,5	Číslo přílohy:	2.9



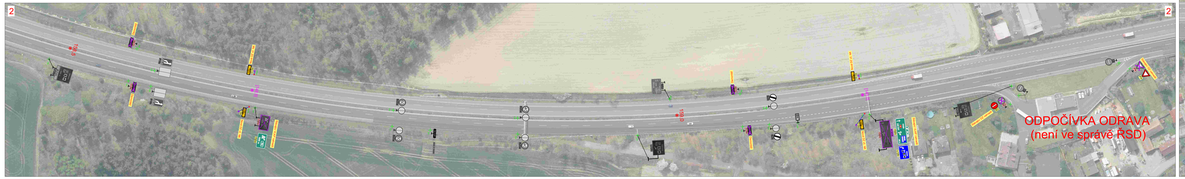

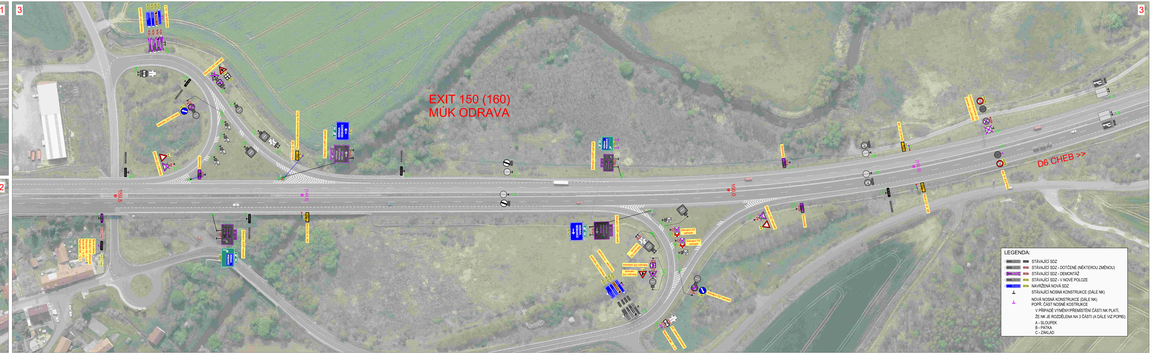

ČÁST B.2

Souřadnicový systém: S-JTSK, Výškový systém: Bpv, Hydrologie

ŘEDITELSTVÍ SILNIC A DÁLNIC ČR


ŘEDITELSTVÍ SILNIC A DÁLNIC ČR
Čs. exilu 2, P.O.BOX 28
140 22 Praha 4

Zpracovatel: PRAGOPROJEKT, a.s., K Ryšánce 1668/16, 147 54 Praha 4, IČO: 45274851, www.pragoprojekt.cz, datová schránka: 4bkhtv3		
Projektant: Ing. David Bzdek autor	Odpovědný projektant: Ing. David Bzdek autor	Příkaz: Ing. Michal Vrzák autor
Kontrola: Ing. Bronislav Chalánek autor	Kontrola: Ing. Bronislav Chalánek autor	Příkaz: Ing. Tomáš ZAMÁZAL autor

PRAGOPROJEKT

Akce: KARLOVARSKÝ	Tisk: datum: 23-11-18
Místo stavby: PŘÍJMOVÁ DÁLNIČNÍ ODA NA ÚSEK DAMÍCI - KNÍNICE	Tisk: datum: 23-11-18
Projektové: RSD ČR, NÁ PANKRÁCI 56, 140 22 PRAHA 4, IČ: 65993390	Měřítko: 07/2014
Název stavby: PASPORTIZACE SVISLÉHO DOPRAVNÍHO ZNAČENÍ A ZAŘÍZENÍ NA DÁLNICI DÉ, D4, D10	Formát: 10xA4
Část: ČÁST B.2	Měřítko: 1:1000
Část: ČÁST B.2	Kontrola:
Část: ČÁST B.2	Tisk: datum:
Část: ČÁST B.2	Tisk: datum:
Část: ČÁST B.2	Tisk: datum



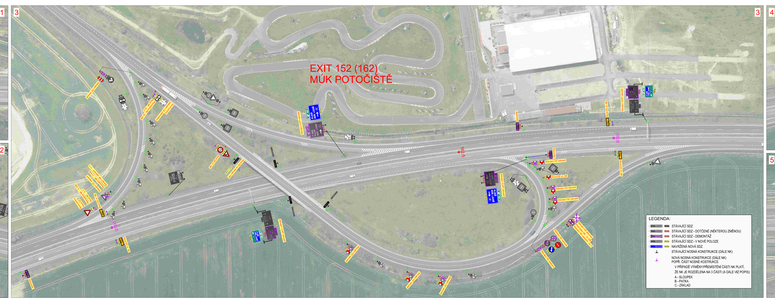





ČÁST B.2

Souřadnicový systém: S-JTSK / Křovákovo zobrazení - East-North


BEZPEČNOSTNÍ SILNICE A DÁLNICE ČR


REKONSTRUKCE D6 v úseku Dl. Kv. Poměnín - Dl. Hat. Bor. Poutnice 4


Zpracovatel dle Registrovaných osob, § 4 Autorizace, Vyhlášky č.ČKAIT Pro Prvek, § 4 (1) (2) (3) - odborná způsobilost, osvědčení, autorizace, registrace

Ing. Ondřej ŠVEC	Ing. Ondřej ŠVEC	Ing. Michal JIRÁSEK	PRAGOPROJEKT
Ing. Jaromír ŠVEC	Ing. Jaromír ŠVEC	Ing. Jaromír ŠVEC	

Stupeň:	DVZ/ZAŘÍZENÍ	Tab. velikost:	A3 / 1:1 / 1:2 / 1:5
Dokument:	PD - DOPRAVNĚ INŽENÝRSKÁ ŘEŠENÍ	Datum:	2/2024
Název stavby:	REKONSTRUKCE D6, ÚSEK KM 155,0 - KM 169,0	Revize:	2/2024
	PASPORTIZACE SVISLÉHO DOPRAVNÍHO ZNAČENÍ A ZAŘÍZENÍ NA DÁLNICI D6, D4, D15	Kreslil:	Ing. Jaromír ŠVEC
		Kontrola:	Ing. Ondřej ŠVEC
Část:	ZÁVĚREČNÁ NÁVRHOVÁ DOKUMENTACE STAVBY	Stupeň:	PDPS
Profese:	SITUACE DZ V ÚSEKU KM 160,3 - 163,8	Tab. číslo:	2.11

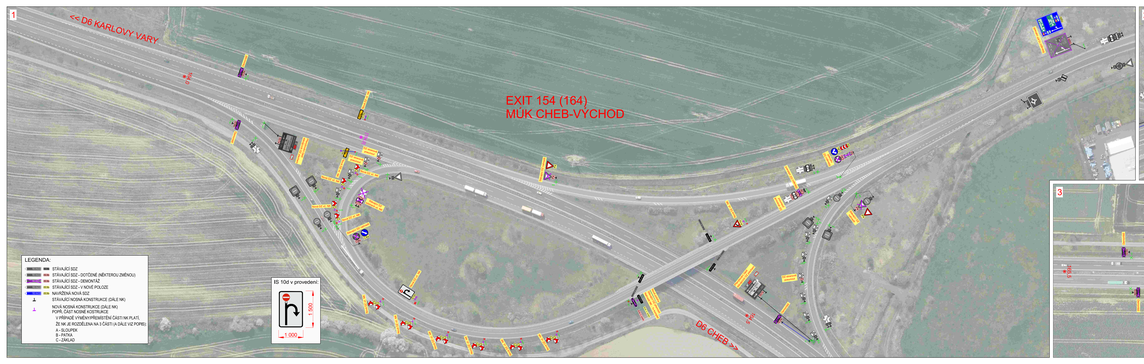

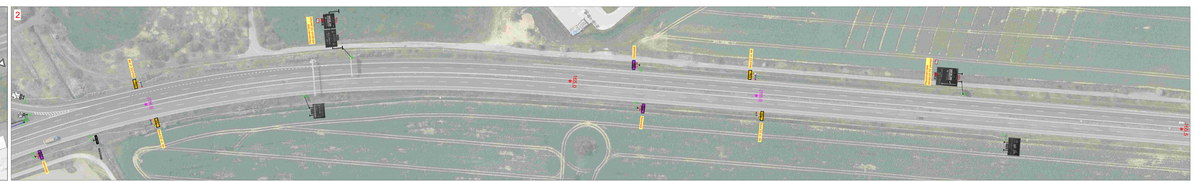

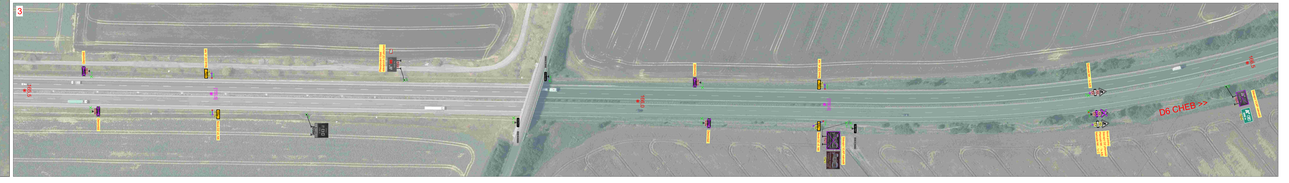

ČÁST B.2

Souřadnicový systém: S-JTSK, Výškový systém: Bpv

Vypracoval

ŘEDITELSTVÍ SILNIC A DÁLNIC ČR

ŘEDITELSTVÍ SILNIC A DÁLNIC ČR
Čs. armády 819/20
160 00 Praha 6


Zpracovatel: PRAGOPROJEKT, a.s., Bubenská 1998/23, 170 04 Praha 6, IČO: 45272451, www.pragoprojekt.cz, datová schránka: 4bkfvt3

Projektant:	Ing. David Bzdek	Hlavní inženýr projektu:	Ing. David Bzdek	Ředitel a jednatel společnosti:	Ing. Michal Vrzák
Autorizace ČKAIT:	0008000	Autorizace ČKAIT:	0008000		
Zodpovědný projektant:	Ing. Bronislav Chalánský	Zodpovědný projektant:	Ing. Bronislav Chalánský	Vedoucí:	Ing. Jan Kaňka
Autorizace ČKAIT:	0008000	Autorizace ČKAIT:	0008000	Kontrola:	Ing. Jan Kaňka

PRAGOPROJEKT

Akce:	KARLOVARSKÝ
Místo stavby:	PŘEMÍSTĚNÍ DÁLNIČNÍ DZ D1X NA ÚZEMÍ OKRESU KRALU
Kraj/okres:	ROZ. ČR, NA KRAKOVCI 19, 140 00 PRAHA 4, IČ: 61691280
Název stavby:	PASPORTIZACE SVISLÉHO DOPRAVNÍHO ZNAČENÍ A ZAŘÍZENÍ NA DÁLNICI D6, D4, D10
Část:	ČÁST B.2
Část:	SPODNÍ ZNAČENÍ NA DÁLNICI D6 MEZI MÍK 173 – MÍK 169
Příloha:	SITUACE DZ V ÚSEKU KM 163,8 - 166,5

Čas. měřítko:	23-114-B
Čas. zak.:	23-114
Datum:	07/2024
Formát:	10xA4
Měřítko:	1:1000
Fázování:	PDPS
Čas. příloha:	Z.12

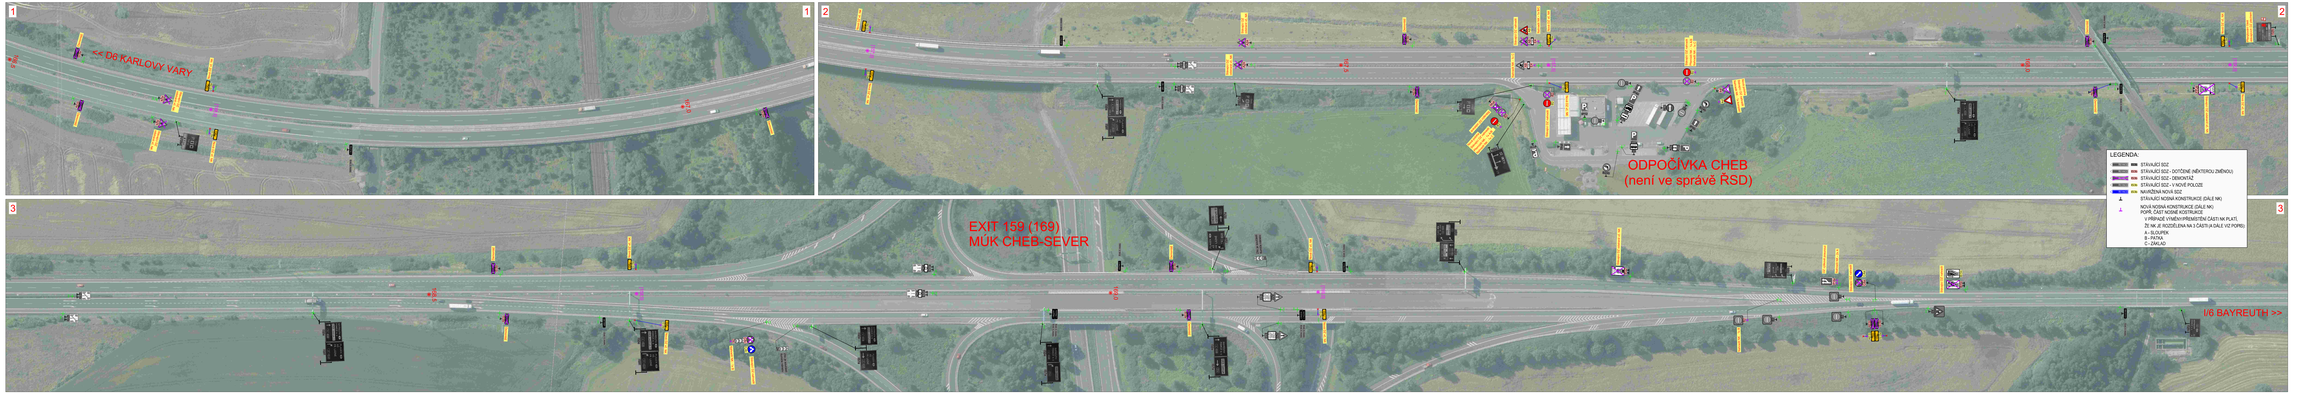

ČÁST B.2

Souřadnicový systém: S-JTSK, výškový systém: Bpv

Vypracovatel:	ŘEDITELSTVÍ SILNIC A DÁLNIC ČR
	ŘEDITELSTVÍ SILNIC A DÁLNIC ČR Na Pankráci 56 140 00 Praha 4

Zpracovatel PD: PRAGOPROJEKT, a.s., K Ryšánce 1668/16, 147 54 Praha 5, IČ: 45272301, www.pragoprojekt.cz, datová schránka: 8ai7h4		
Hlavní inženýr projektu: Ing. Dovid Rýdlo	Hlavní projektant: Ing. Dovid Rýdlo	Ředitel odštěpného závodního: Ing. Michal IPSEN
Vedoucí autorského kolektivu: Ing. Bronislav ČUMBOUL	Hlavní inženýr stavby: Ing. Bronislav ČUMBOUL	Ředitel správy stavby: Ing. Zdeněk THEINHOFER

Kraj:	KARLOVARSKÝ	Čís. zakázky:	23-1-114-0
Město, obec(y):	PŘÍSLUŠNÝ DÍLČÍ ÚSEK NA ÚZEMÍ OKRESU KRAJE	Dat. akce:	23-1-114
Objednatel:	ŘSD ČR, NA PANKRÁCI 56, 140 00 PRAHA 4, IČ 65993390	Měsíc:	07/2024
Název stavby:	PASPORTIZACE SVISLÉHO DOPRAVNÍHO ZNAČENÍ A ZAŘÍZENÍ NA DÁLNICI D6, D4, D10	Formát:	SVAŘ
		Měřítko:	1:1000
Část:	OPRAVY ZNAČENÍ NA DÁLNICI D6 MEZI MÚK 129 – MÚK 169	Číslo:	PDPS
Příloha:	SITUACE DZ V ÚSEKU KM 166.5 - KÚ	Dílčí přílohy:	2.13

ČÁST B.2

Souřadnicový systém S–JTSK, Výškový systém Bpv

Objednatel:

ŘEDITELSTVÍ SILNIC A DÁLNIC ČR

ŘEDITELSTVÍ SILNIC A DÁLNIC ČR
Na Pankráci 56
140 00 Praha 4

Zhotovitel PD: PRAGOPROJEKT, a.s., K Ryšánce 1668/16, 147 54 Praha 4, IČO: 45272387, www.pragoprojekt.cz, datová schránka: 4kifr54

Navrhl/vypracoval: Ing. David ŘEHÁK podpis:	Zodpovědný projektant: Ing. David ŘEHÁK podpis:	Zástupce zodpovědného projektanta: Ing. Michal IPSER podpis:
Technická kontrola: Ing. Bronislav ŠTAMBASKÝ podpis:	Hlavní inženýr projektu: Ing. Bronislav ŠTAMBASKÝ podpis:	Zástupce hlavního inženýra projektu: Pavel ZNAMENÁČEK podpis:

PRAGOPROJEKT

Kraj:	STŘEDOČESKÝ	Číslo zakázky:	23–114–9
Místo stavby:	PŘEDMĚTNÝ DÁLNIČNÍ ÚSEK NA ÚZEMÍ DANÉHO KRAJE	Číslo akce:	23–114
Objednatel:	ŘSD ČR, NA PANKRÁCI 56, 140 00 PRAHA 4, IČ 65993390	Datum:	01/2024
Název stavby:	PASPORTIZACE SVISLÉHO DOPRAVNÍHO ZNAČENÍ A ZAŘÍZENÍ NA DÁLNICI D6, D4, D10	Formát:	A4
Část:	ÚPRAVY ZNAČENÍ NA DÁLNICI D6 MEZI MÚK 129 – MÚK 169	Měřítko:	
Příloha:	VÝKRESY VELKOPLOŠNÝCH DZ	Stupeň: PDPS	Souprava:
		Číslo přílohy: 3	


D06-11902 (stáv. D06-12902)
Pozice DZ 532
IS 6b

Písmo: STŘEDNÍ
Výška písma: 315 mm
Použitá fólie: třída 3

Způsob úpravy:
výměna stávající DZ za novou

Nosná kce:
stávající portál,
výměna roznášecích nosníků



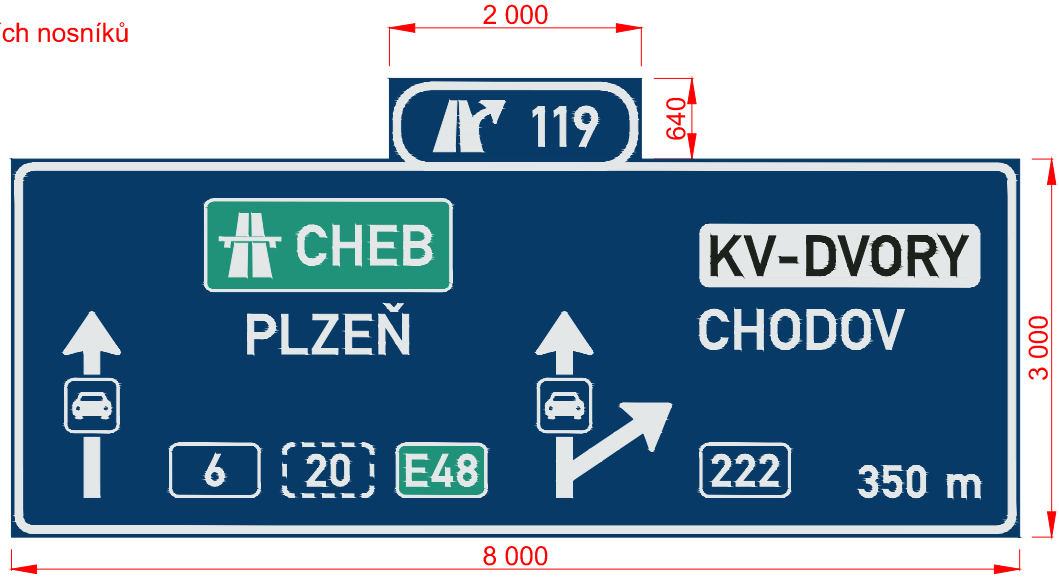



D06-11903 (stáv. D06-12903)
Pozice DZ 539
IS 6e + IS 6g

Písmo: STŘEDNÍ
Výška písma: 315 mm
Použitá fólie: třída 3

Způsob úpravy:
výměna stávající DZ za novou

Nosná kce:
stávající portál,
výměna roznášecích nosníků

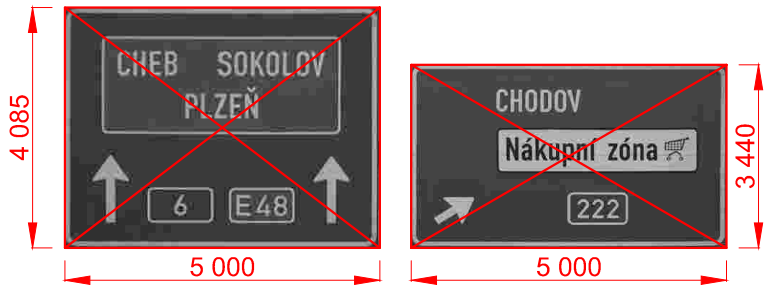

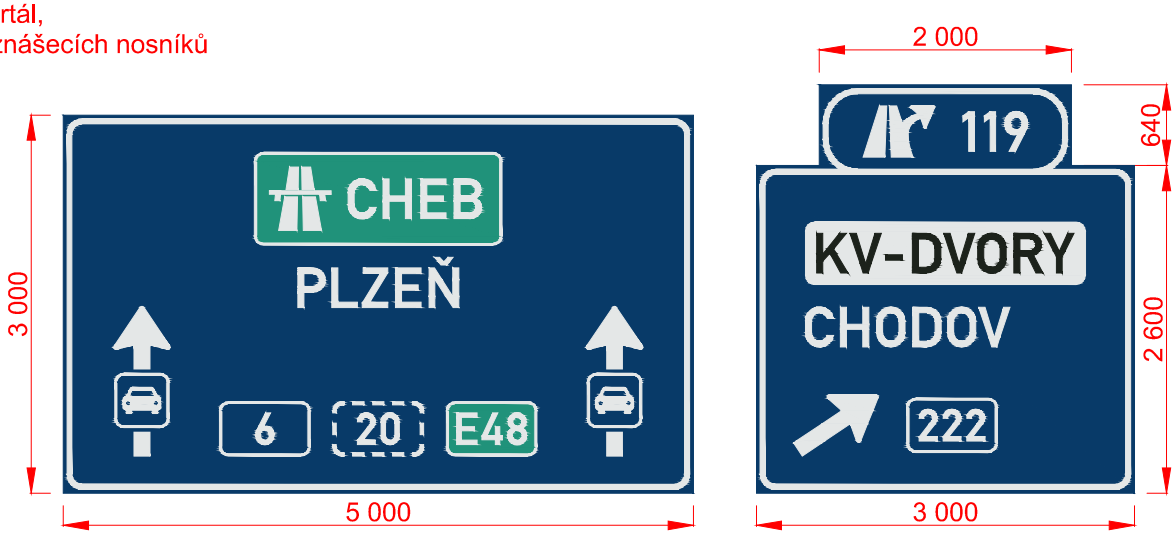

Zhotovitel PD: PRAGOPROJEKT	Stavba: PASPORTIZACE SVISLÉHO DOPRAVNÍHO ZNAČENÍ A ZAŘÍZENÍ NA DÁLNICI D6, D4, D10	Číslo zakázky:	23–114–9
		Datum:	01/2024
	Část: B2 ÚPRAVY ZNAČENÍ NA DÁLNICI D6 MEZI MÚK 129 - MÚK 169	Měřítko:	1:60
		Stupeň:	PDPS
Navrhl/vypracoval: Ing. David ŘEHÁK	Příloha: VÝKRESY VELKOPLOŠNÝCH DZ	Číslo přílohy:	3.1


D06-11904 (stáv. D06-12904)
Pozice DZ 541
IS 7a

Písmo: STŘEDNÍ
Výška písma: 315 mm
Použitá fólie: třída 3

Způsob úpravy:
výměna stávající DZ za novou

Nosná kce:
stávající poloportál,
výměna roznášecích nosníků



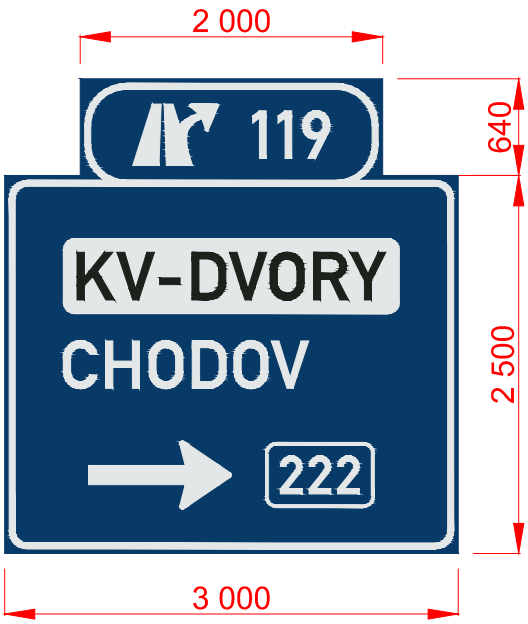


D06-11905 (stáv. D06-12905)
Pozice DZ 547
IS 8b

Písmo: STŘEDNÍ
Výška písma: 245 mm
Použitá fólie: třída 3

Způsob úpravy:
výměna stávající DZ za novou

Nosná kce:
vnitřní příhradová kce stávající
vnější příhradovou kci nahradit



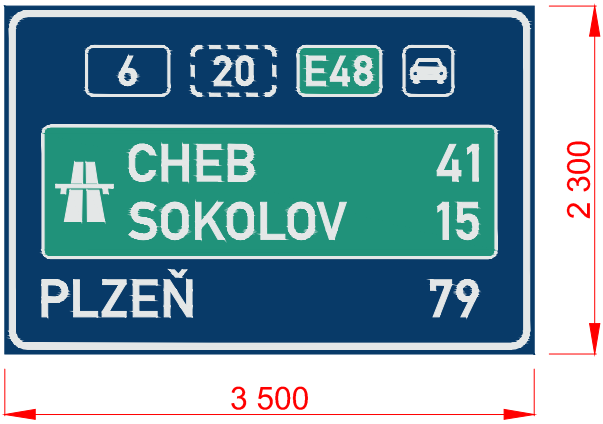


Zhotovitel PD: PRAGOPROJEKT	Stavba: PASPORTIZACE SVISLÉHO DOPRAVNÍHO ZNAČENÍ A ZAŘÍZENÍ NA DÁLNICI D6, D4, D10	Číslo zakázky: 23–114–9
		Datum: 01/2024
	Část: B2 ÚPRAVY ZNAČENÍ NA DÁLNICI D6 MEZI MÚK 129 - MÚK 169	Měřítko: 1:50
		Stupeň: PDPS
Navrhl/vypracoval: Ing. David ŘEHÁK	Příloha: VÝKRESY VELKOPLOŠNÝCH DZ	Číslo přílohy: 3.2

D06-11906 (stáv. D06-12906)
Pozice DZ 605
IS 6a

Písmo: STŘEDNÍ
Výška písma: 280 mm
Použitá fólie: třída 3

Způsob úpravy:
výměna stávající DZ za novou

Nosná kce:
stávající příhradová

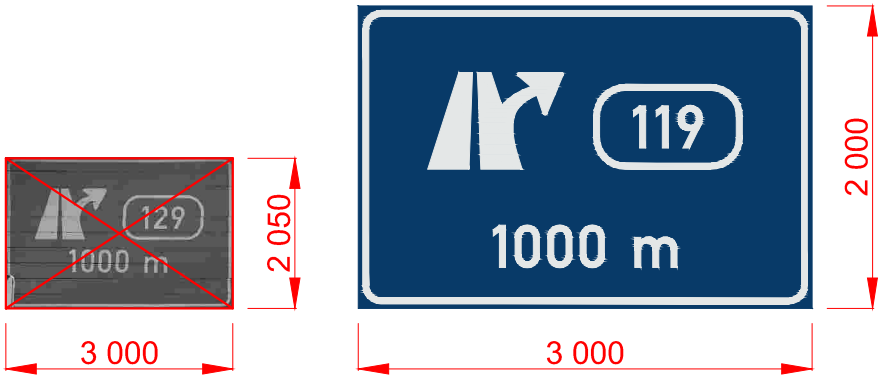



D06-11907 (stáv. D06-12907)
Pozice DZ 620
IS 6b

Písmo: STŘEDNÍ
Výška písma: 350 mm
Použitá fólie: třída 3

Způsob úpravy:
výměna stávající DZ za novou

Nosná kce:
stávající portál,
výměna roznášecích nosníků

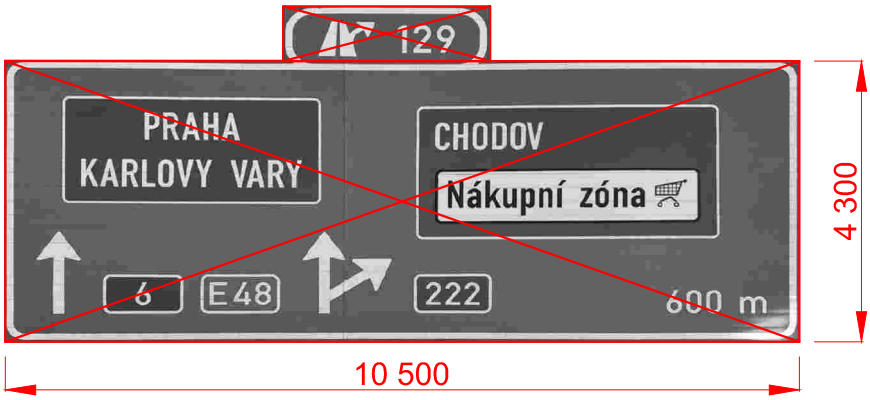

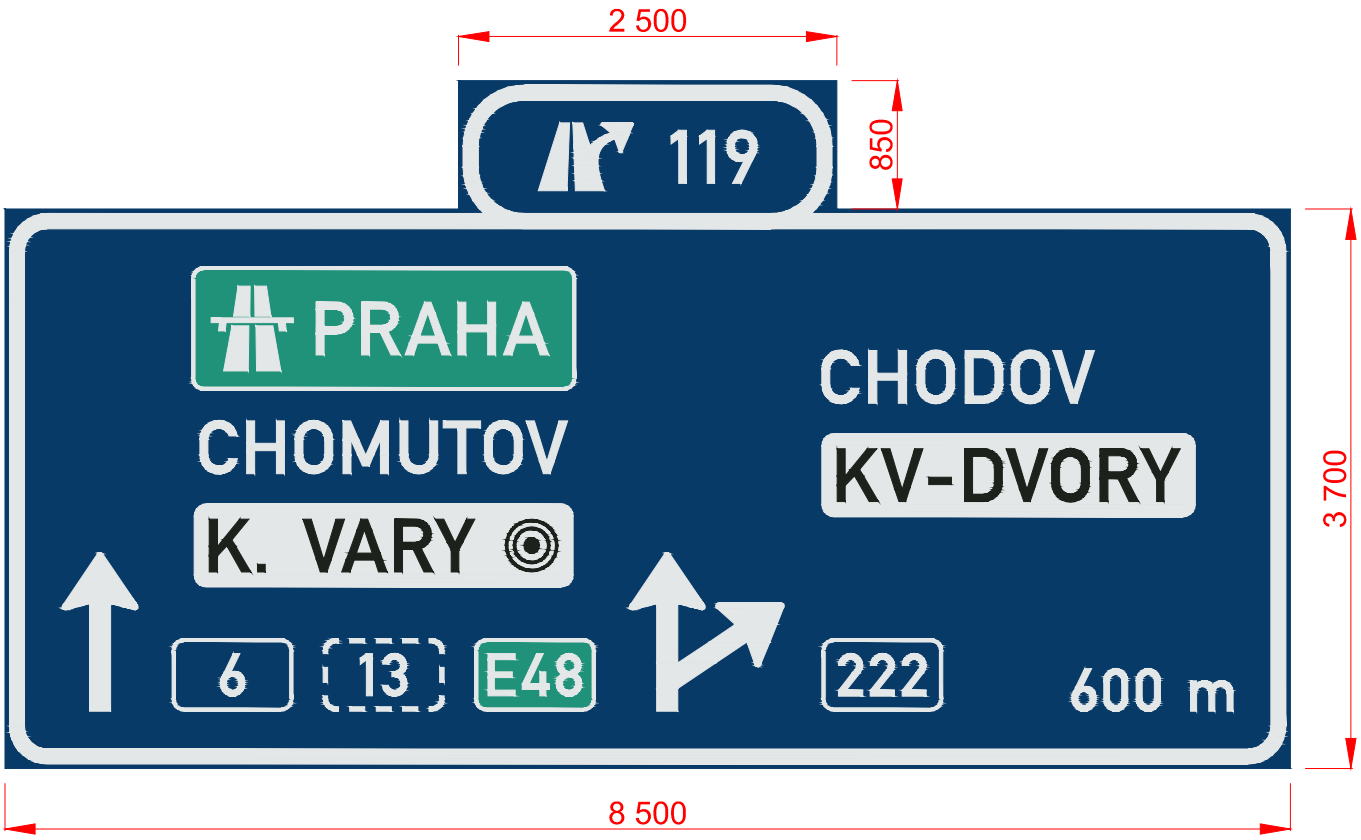


Zhotovitel PD: PRAGOPROJEKT	Stavba: PASPORTIZACE SVISLÉHO DOPRAVNÍHO ZNAČENÍ A ZAŘÍZENÍ NA DÁLNICI D6, D4, D10	Číslo zakázky:	23–114–9
		Datum:	01/2024
	Část: B2 ÚPRAVY ZNAČENÍ NA DÁLNICI D6 MEZI MÚK 129 - MÚK 169	Měřítko:	1:50
		Stupeň:	PDPS
Navrhl/vypracoval: Ing. David ŘEHÁK	Příloha: VÝKRESY VELKOPLOŠNÝCH DZ	Číslo přílohy:	3.3


D06-11908 (stáv. D06-12908)
Pozice DZ 625
IS 6e + IS 6g

Písmo: STŘEDNÍ
Výška písma: 350 mm
Použitá fólie: třída 3

Způsob úpravy:
výměna stávající DZ za novou

Nosná kce:
stávající portál,
výměna roznášecích nosníků IS6g

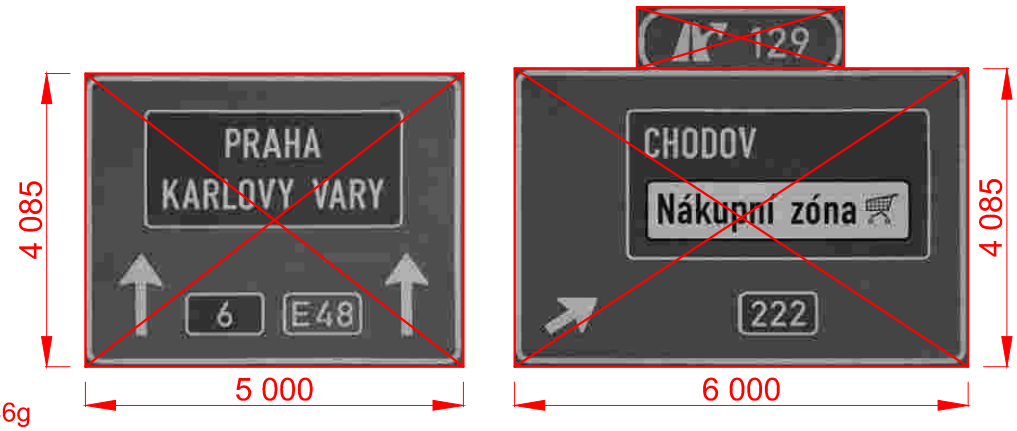

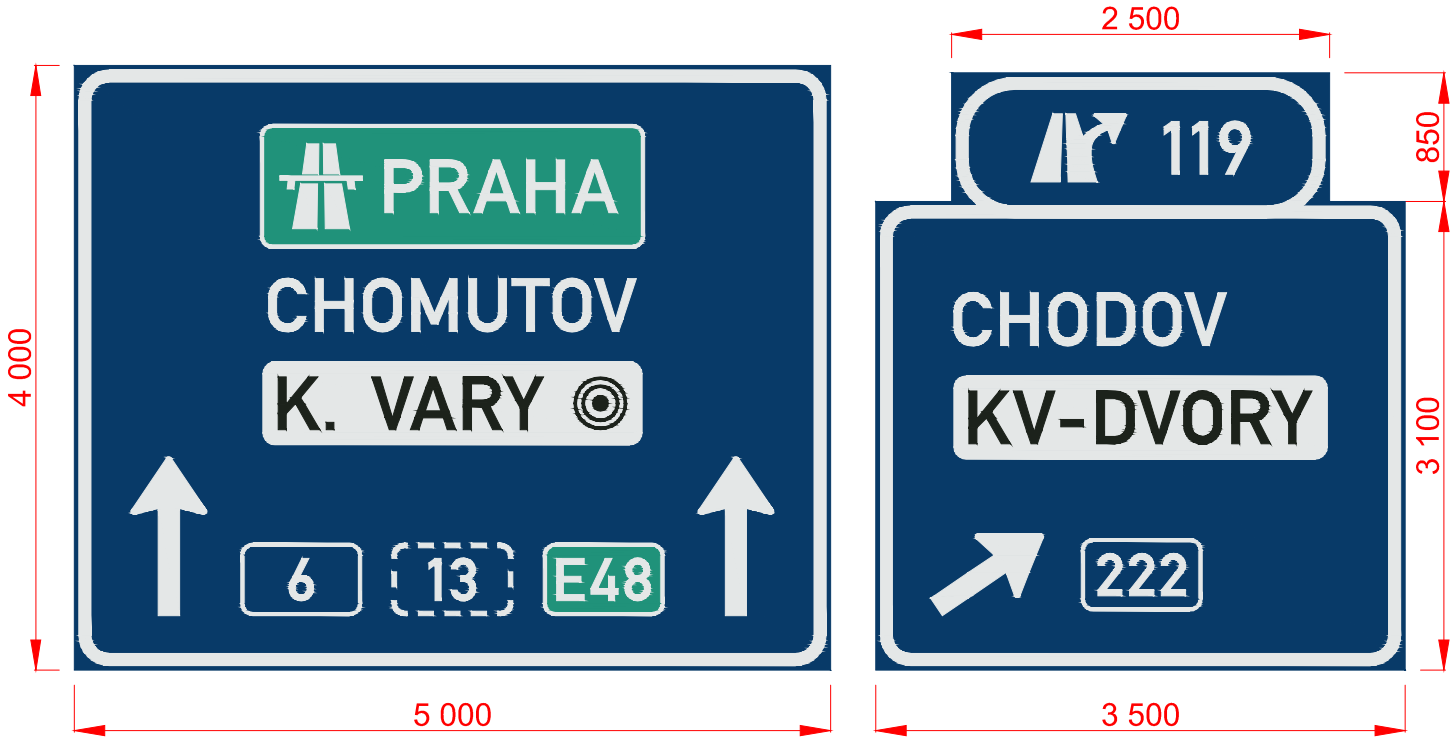


D06-11909 (stáv. D06-12909)
Pozice DZ 626
IS 7a

Písmo: STŘEDNÍ
Výška písma: 350 mm
Použitá fólie: třída 3

Způsob úpravy:
výměna stávající DZ za novou

Nosná kce:
stávající poloportál,
výměna roznášecích nosníků

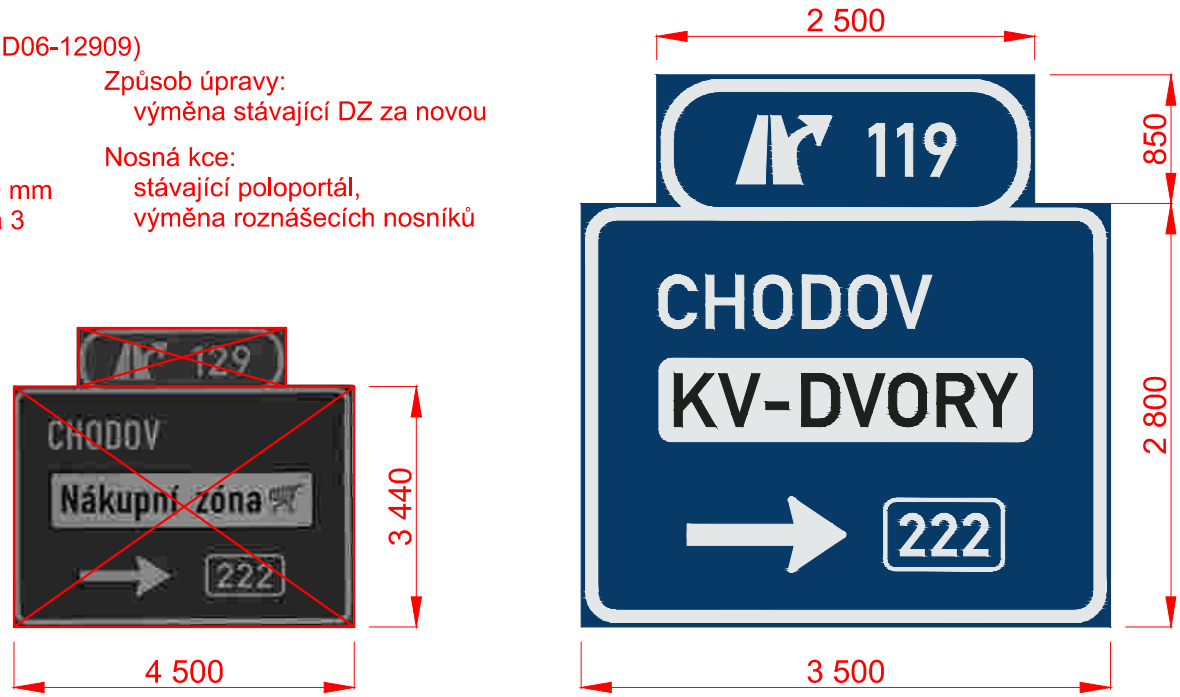

Zhotovitel PD: PRAGOPROJEKT	Stavba: PASPORTIZACE SVISLÉHO DOPRAVNÍHO ZNAČENÍ A ZAŘÍZENÍ NA DÁLNICI D6, D4, D10	Číslo zakázky:	23–114–9
		Datum:	01/2024
	Část: B2 ÚPRAVY ZNAČENÍ NA DÁLNICI D6 MEZI MÚK 129 - MÚK 169	Měřítko:	1:50
		Stupeň:	PDPS
Navrhl/vypracoval: Ing. David ŘEHÁK	Příloha: VÝKRESY VELKOPLOŠNÝCH DZ	Číslo přílohy:	3.4

D06-12101 (stáv. D06-13101)
Pozice DZ 548
IS 6a

Písmo: STŘEDNÍ
Výška písma: 280 mm
Použitá fólie: třída 3

Způsob úpravy:
výměna stávající DZ za novou

Nosná kce:
stávající příhradová





D06-12102 (stáv. D06-13102)
Pozice DZ 549
IS 6b

Písmo: STŘEDNÍ
Výška písma: 350 mm
Použitá fólie: třída 3

Způsob úpravy:
výměna stávající DZ za novou

Nosná kce:
stávající portál,
výměna roznášecích nosníků

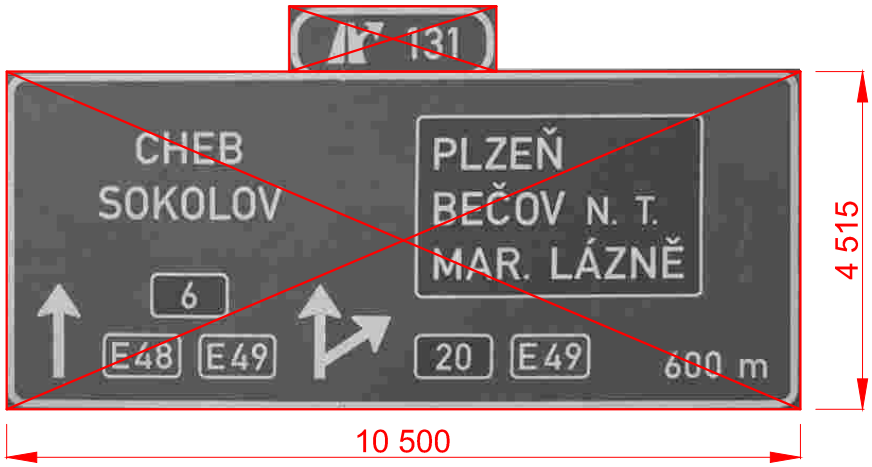

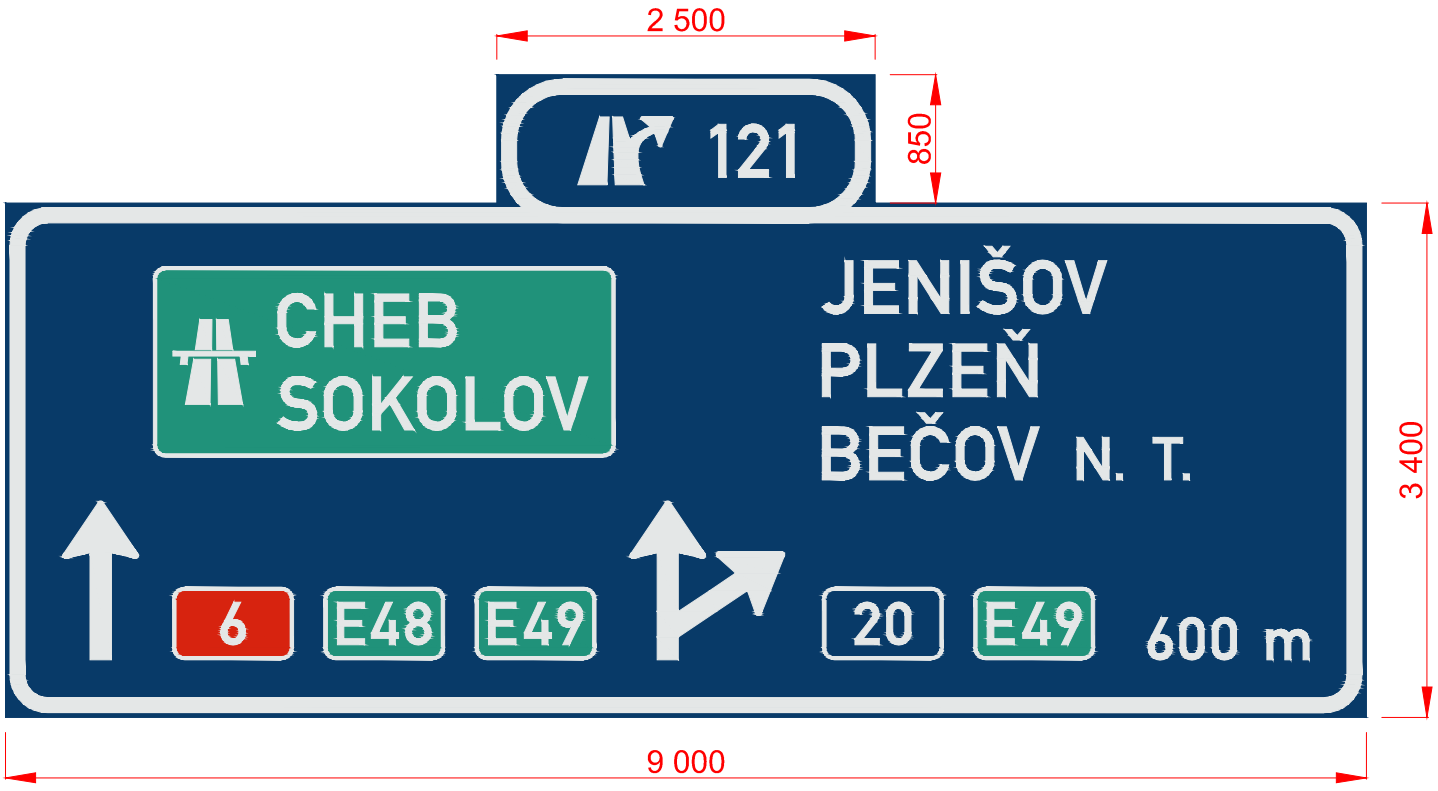


Zhotovitel PD: PRAGOPROJEKT	Stavba: PASPORTIZACE SVISLÉHO DOPRAVNÍHO ZNAČENÍ A ZAŘÍZENÍ NA DÁLNICI D6, D4, D10	Číslo zakázky:	23–114–9
		Datum:	01/2024
	Část: B2 ÚPRAVY ZNAČENÍ NA DÁLNICI D6 MEZI MÚK 129 - MÚK 169	Měřítko:	1:50
		Stupeň:	PDPS
Navrhl/vypracoval: Ing. David ŘEHÁK	Příloha: VÝKRESY VELKOPLOŠNÝCH DZ	Číslo přílohy:	3.5


D06-12103 (stáv. D06-13103)
Pozice DZ 555
IS 6e + IS 6g

Písmo: STŘEDNÍ
Výška písma: 350 mm
Použitá fólie: třída 3

Způsob úpravy:
výměna stávající DZ za novou

Nosná kce:
stávající portál,
výměna roznášecích nosníků

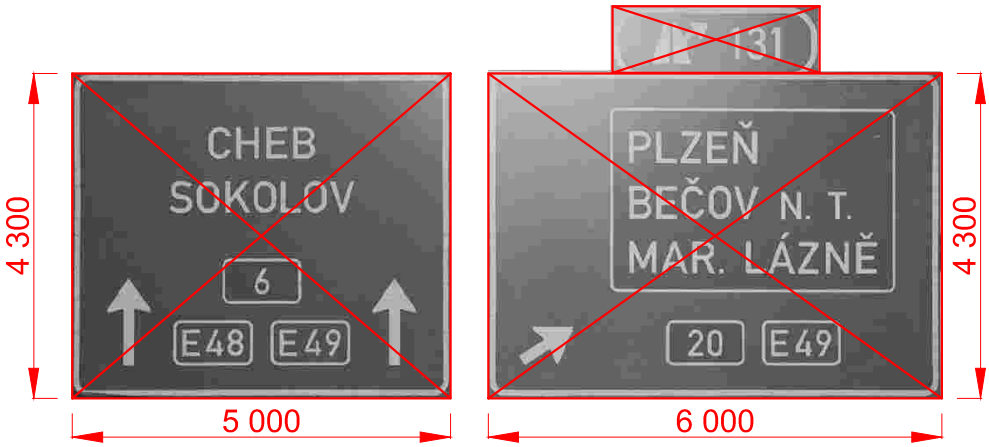

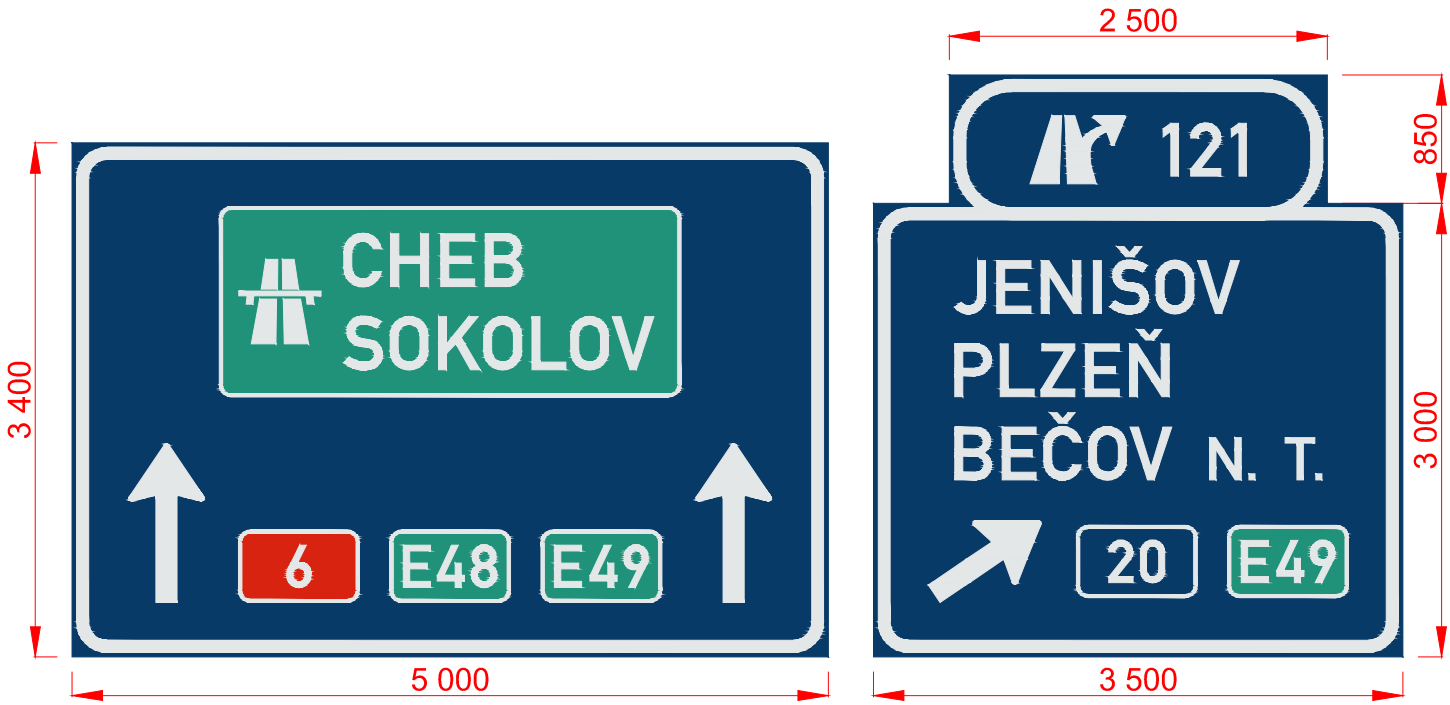


D06-12104 (stáv. D06-13104)
Pozice DZ 556
IS 7a

Písmo: STŘEDNÍ
Výška písma: 350 mm
Použitá fólie: třída 3

Způsob úpravy:
výměna stávající DZ za novou

Nosná kce:
stávající poloportál,
výměna roznášecích nosníků

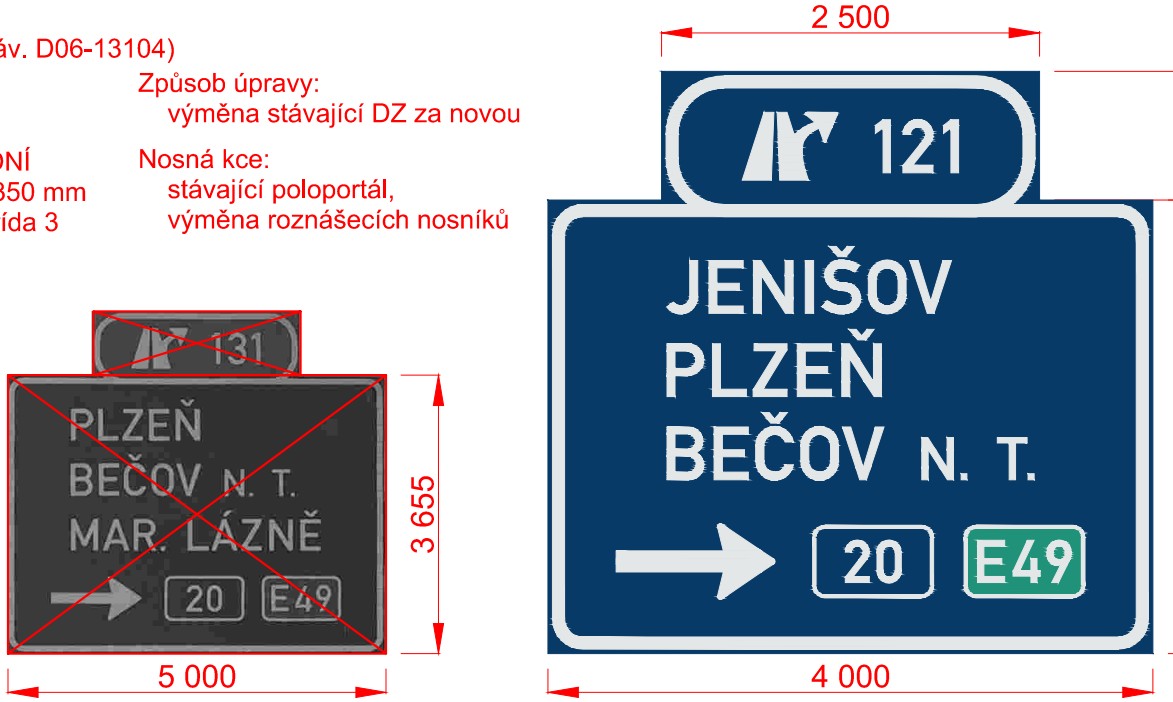


Zhotovitel PD: PRAGOPROJEKT	Stavba: PASPORTIZACE SVISLÉHO DOPRAVNÍHO ZNAČENÍ A ZAŘÍZENÍ NA DÁLNICI D6, D4, D10	Číslo zakázky:	23–114–9
		Datum:	01/2024
	Část: B2 ÚPRAVY ZNAČENÍ NA DÁLNICI D6 MEZI MÚK 129 - MÚK 169	Měřítko:	1:50
		Stupeň:	PDPS
Navrhl/vypracoval: Ing. David ŘEHÁK	Příloha: VÝKRESY VELKOPLOŠNÝCH DZ	Číslo přílohy:	3.6

D06-12106 (stáv. D06-13106)
Pozice DZ 525
IS 6a

Písmo: STŘEDNÍ
Výška písma: 315 mm
Použitá fólie: třída 3

Způsob úpravy:
přenýtování části stávající DZ plechem

Nosná kce:
stávající příhradová

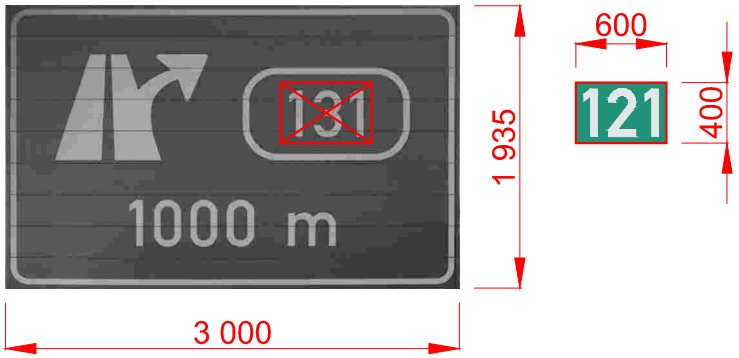



D06-12107 (stáv. D06-13107)
Pozice DZ 530
IS 6b

Písmo: STŘEDNÍ
Výška písma: 420 mm
Použitá fólie: třída 3

Způsob úpravy:
výměna stávající DZ za novou

Nosná kce:
stávající portál,
výměna roznášecích nosníků

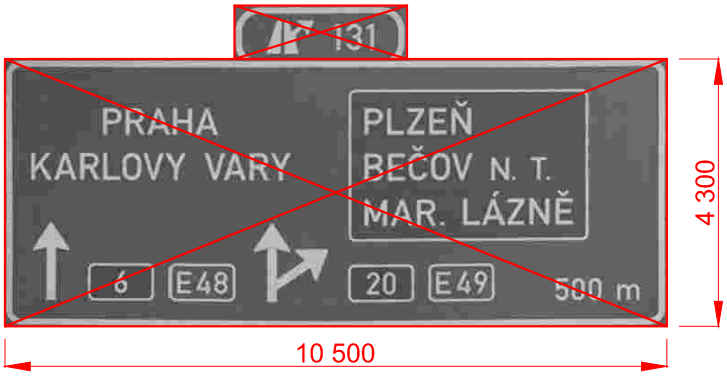

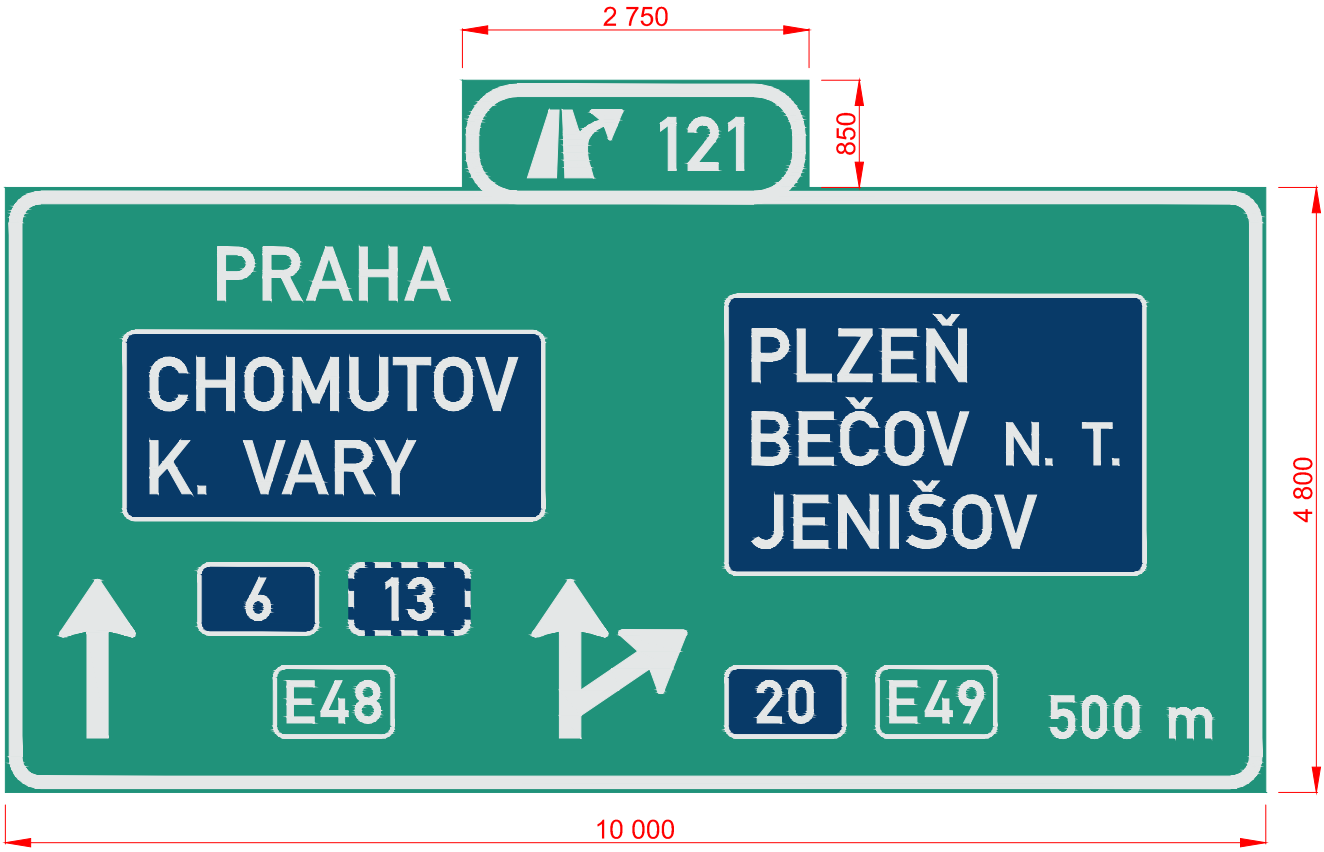


Zhotovitel PD: PRAGOPROJEKT	Stavba: PASPORTIZACE SVISLÉHO DOPRAVNÍHO ZNAČENÍ A ZAŘÍZENÍ NA DÁLNICI D6, D4, D10	Číslo zakázky: 23–114–9
		Datum: 01/2024
	Část: B2 ÚPRAVY ZNAČENÍ NA DÁLNICI D6 MEZI MÚK 129 - MÚK 169	Měřítko: 1:50/1:60
		Stupeň: PDPS
Navrhl/vypracoval: Ing. David ŘEHÁK	Příloha: VÝKRESY VELKOPLOŠNÝCH DZ	Číslo přílohy: 3.7


D06-12108 (stáv. D06-13108)
Pozice DZ 587
IS 6e + IS 6g

Písmo: STŘEDNÍ
Výška písma: 420 mm
Použitá fólie: třída 3

Způsob úpravy:
výměna stávající DZ za novou

Nosná kce:
stávající portál,
výměna roznášecích nosníků

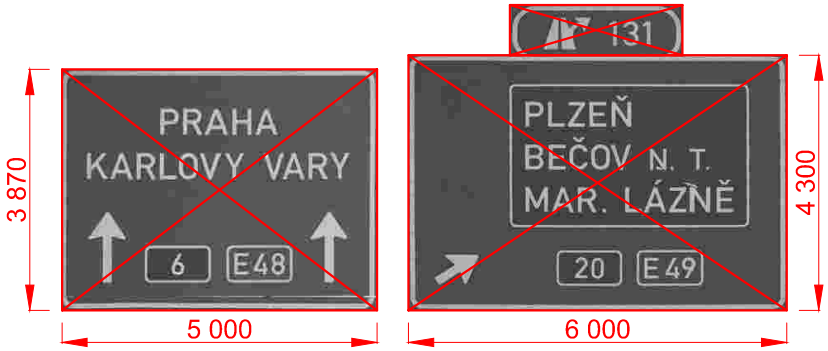

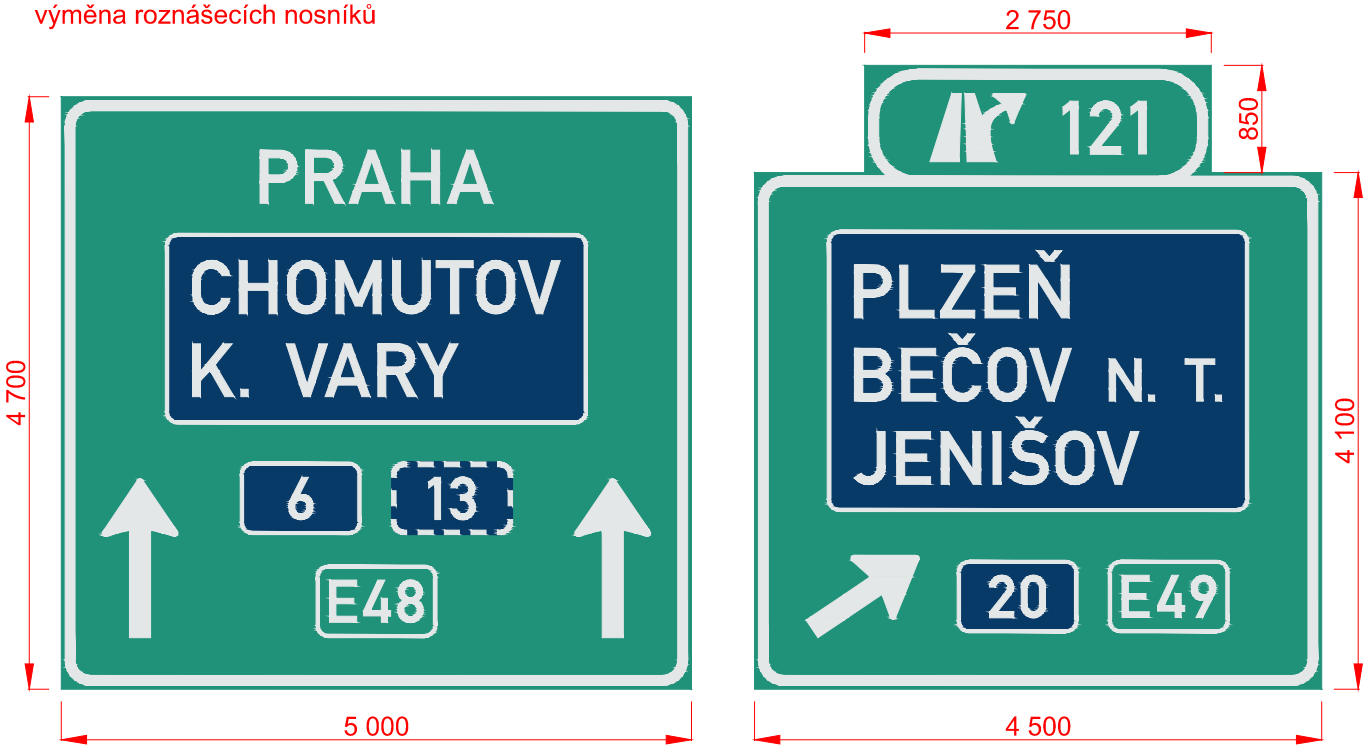



D06-12109 (stáv. D06-13109)
Pozice DZ 590
IS 7a

Písmo: STŘEDNÍ
Výška písma: 420 mm
Použitá fólie: třída 3

Způsob úpravy:
výměna stávající DZ za novou

Nosná kce:
stávající poloportál

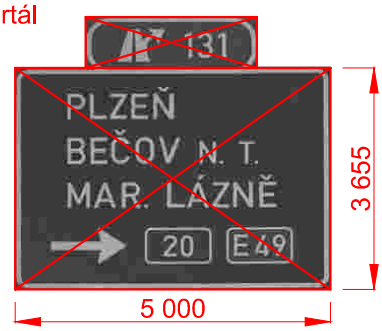

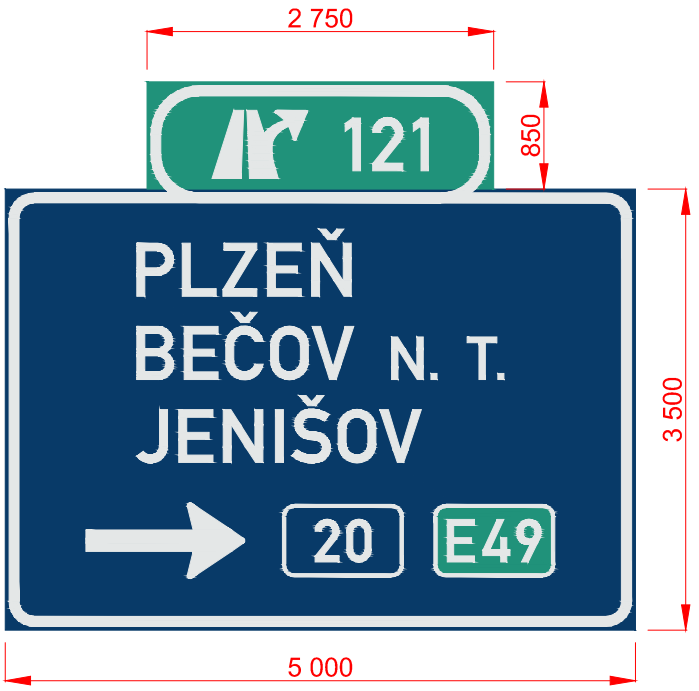

Zhotovitel PD: PRAGOPROJEKT	Stavba: PASPORTIZACE SVISLÉHO DOPRAVNÍHO ZNAČENÍ A ZAŘÍZENÍ NA DÁLNICI D6, D4, D10	Číslo zakázky:	23–114–9
		Datum:	01/2024
	Část: B2 ÚPRAVY ZNAČENÍ NA DÁLNICI D6 MEZI MÚK 129 - MÚK 169	Měřítko:	1:60
		Stupeň:	PDPS
Navrhl/vypracoval: Ing. David ŘEHÁK	Příloha: VÝKRESY VELKOPLOŠNÝCH DZ	Číslo přílohy:	3.8

D06-12110 (stáv. D06-13110)
Pozice DZ 597
IS 8b

Písmo: STŘEDNÍ
Výška písma: 245 mm
Použitá fólie: třída 3

Způsob úpravy:
výměna stávající DZ za novou

Nosná kce:
nová příhradová







D06-12111 (stáv. D06-13111)
Pozice DZ 917
IS 9b

Písmo: ÚZKÉ
Výška písma: 210 mm
Použitá fólie: třída 3

Způsob úpravy:
výměna stávající DZ za novou

Nosná kce:
vnitřní příhradová kce stávající
vnější příhradovou kci nahradit

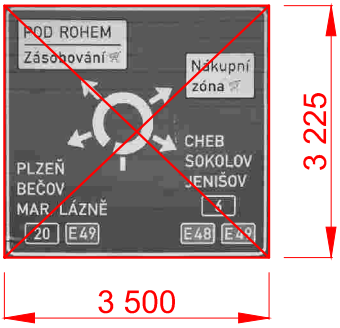

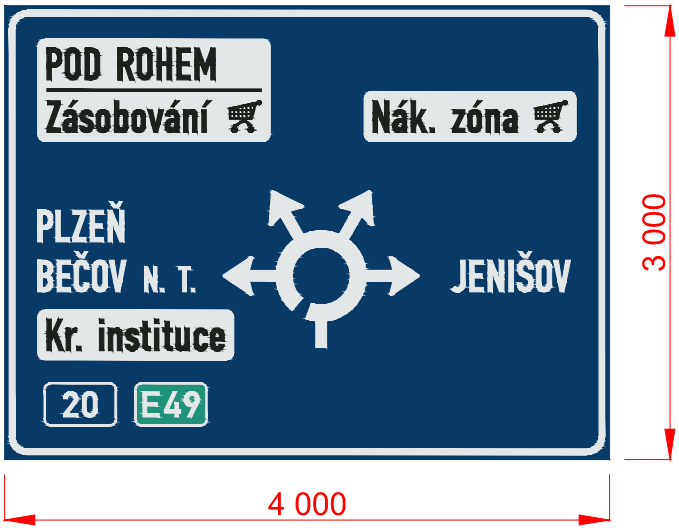


Zhotovitel PD: PRAGOPROJEKT	Stavba: PASPORTIZACE SVISLÉHO DOPRAVNÍHO ZNAČENÍ A ZAŘÍZENÍ NA DÁLNICI D6, D4, D10	Číslo zakázky:	23–114–9
		Datum:	01/2024
	Část: B2 ÚPRAVY ZNAČENÍ NA DÁLNICI D6 MEZI MÚK 129 - MÚK 169	Měřítko:	1:50
		Stupeň:	PDPS
Navrhl/vypracoval: Ing. David ŘEHÁK	Příloha: VÝKRESY VELKOPLOŠNÝCH DZ	Číslo přílohy:	3.9


D06-12601 (stáv. D06-13601)
Pozice DZ 82
IS 6a

Písmo: STŘEDNÍ
Výška písma: 315 mm
Použitá fólie: třída 3

Způsob úpravy:
výměna stávající DZ za novou

Nosná kce:
stávající příhradová

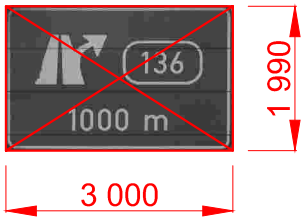

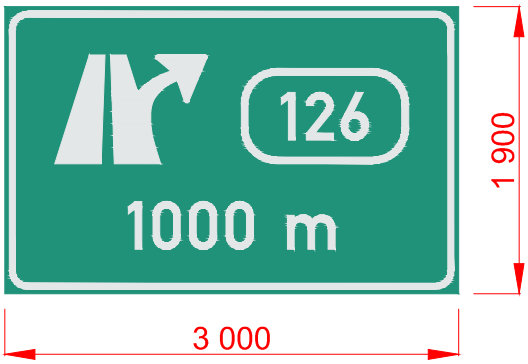


D06-12602 (stáv. D06-13602)
Pozice DZ 85
IS 6b

Písmo: STŘEDNÍ
Výška písma: 315 mm
Použitá fólie: třída 3

Způsob úpravy:
výměna stávající DZ za novou

Nosná kce:
stávající příhradová

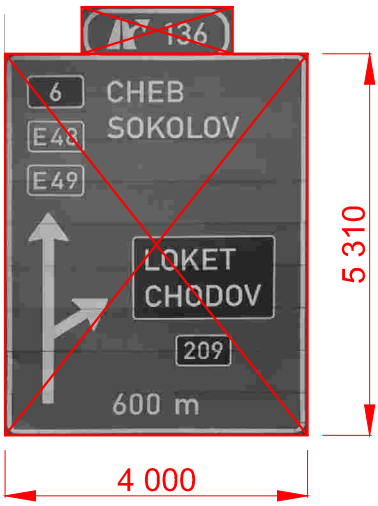




Zhotovitel PD: PRAGOPROJEKT	Stavba: PASPORTIZACE SVISLÉHO DOPRAVNÍHO ZNAČENÍ A ZAŘÍZENÍ NA DÁLNICI D6, D4, D10	Číslo zakázky:	23–114–9
		Datum:	01/2024
	Část: B2 ÚPRAVY ZNAČENÍ NA DÁLNICI D6 MEZI MÚK 129 - MÚK 169	Měřítko:	1:50
		Stupeň:	PDPS
Navrhl/vypracoval: Ing. David ŘEHÁK	Příloha: VÝKRESY VELKOPLOŠNÝCH DZ	Číslo přílohy:	3.10


D06-12603 (stáv. D06-13603)
Pozice DZ 89
IS 6g

Písmo: STŘEDNÍ
Výška písma: 315 mm
Použitá fólie: třída 3

Způsob úpravy:
výměna stávající DZ za novou

Nosná kce:
vnitřní příhradová kce stávající
vnější příhradovou kci nahradit

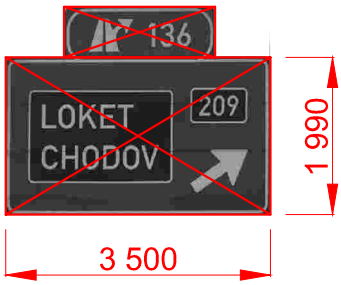

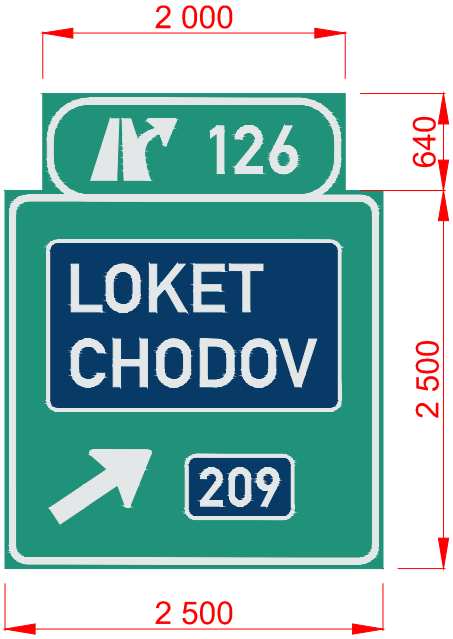



D06-12604 (stáv. D06-13604)
Pozice DZ 644
IS 7a

Písmo: STŘEDNÍ
Výška písma: 315 mm
Použitá fólie: třída 3

Způsob úpravy:
výměna stávající DZ za novou

Nosná kce:
stávající příhradová

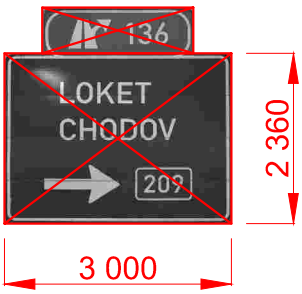

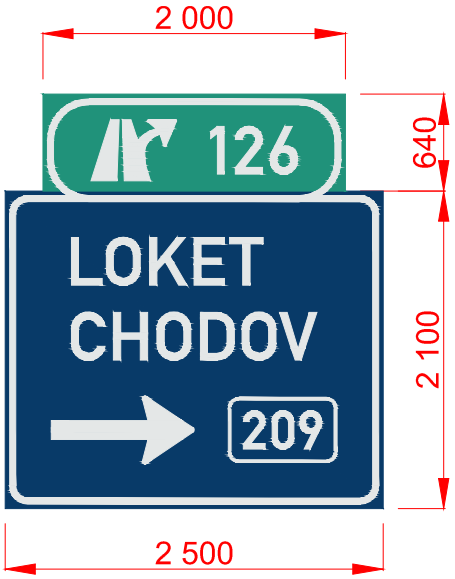


Zhotovitel PD: PRAGOPROJEKT	Stavba: PASPORTIZACE SVISLÉHO DOPRAVNÍHO ZNAČENÍ A ZAŘÍZENÍ NA DÁLNICI D6, D4, D10	Číslo zakázky:	23–114–9
		Datum:	01/2024
	Část: B2 ÚPRAVY ZNAČENÍ NA DÁLNICI D6 MEZI MÚK 129 - MÚK 169	Měřítko:	1:50
		Stupeň:	PDPS
Navrhl/vypracoval: Ing. David ŘEHÁK	Příloha: VÝKRESY VELKOPLOŠNÝCH DZ	Číslo přílohy:	3.11

D06-12606 (stáv. D06-13606)
Pozice DZ 478
IS 6a

Písmo: STŘEDNÍ
Výška písma: 315 mm
Použitá fólie: třída 3

Způsob úpravy:
přenýtování části stávající DZ plechem

Nosná kce:
stávající příhradová

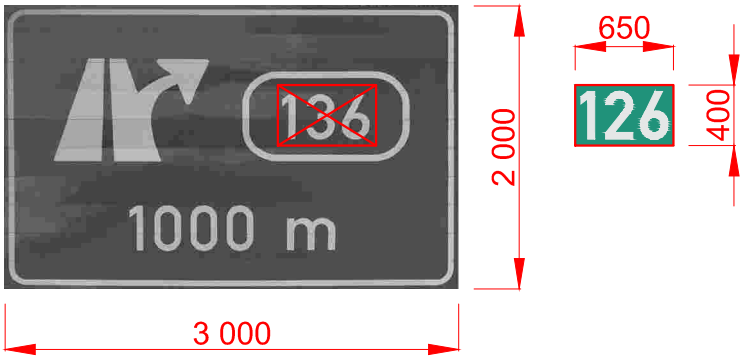



D06-12607 (stáv. D06-13607)
Pozice DZ 480
IS 6b

Písmo: STŘEDNÍ / ÚZKÉ
Výška písma: 315 mm
Použitá fólie: třída 3

Způsob úpravy:
výměna stávající DZ za novou

Nosná kce:
stávající příhradová

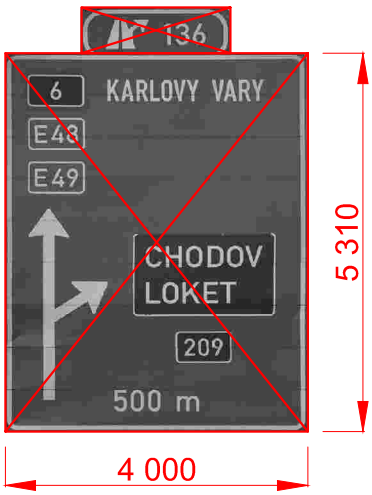

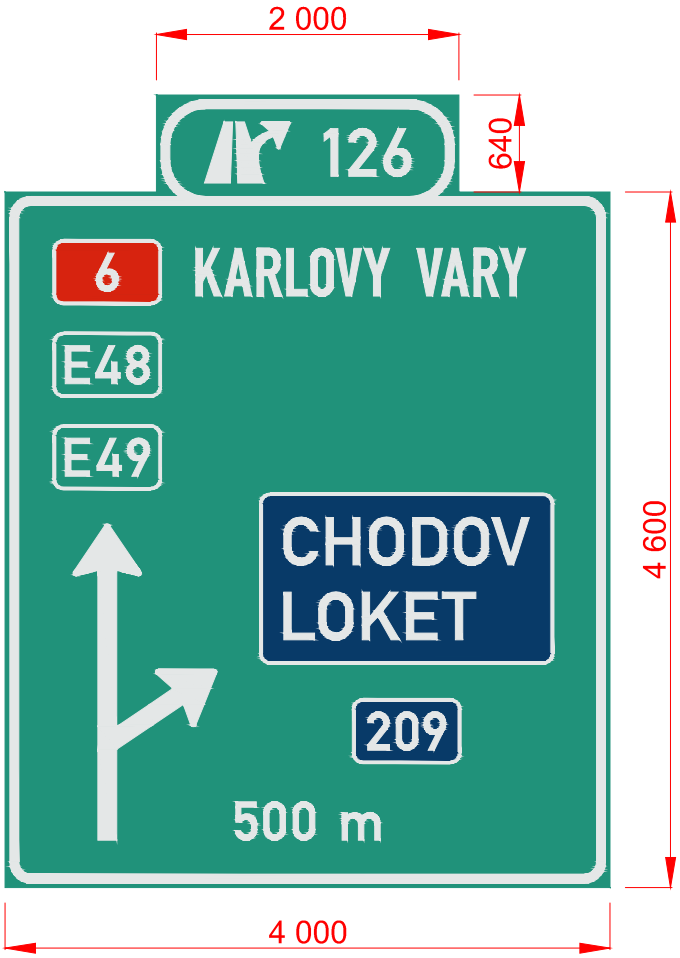


Zhotovitel PD: PRAGOPROJEKT	Stavba: PASPORTIZACE SVISLÉHO DOPRAVNÍHO ZNAČENÍ A ZAŘÍZENÍ NA DÁLNICI D6, D4, D10	Číslo zakázky: 23–114–9
		Datum: 01/2024
	Část: B2 ÚPRAVY ZNAČENÍ NA DÁLNICI D6 MEZI MÚK 129 - MÚK 169	Měřítko: 1:50
		Stupeň: PDPS
Navrhl/vypracoval: Ing. David ŘEHÁK	Příloha: VÝKRESY VELKOPLOŠNÝCH DZ	Číslo přílohy: 3.12

D06-12608 (stáv. D06-13608)
Pozice DZ 483
IS 6g

Písmo: STŘEDNÍ
Výška písma: 315 mm
Použitá fólie: třída 3

Způsob úpravy:
přenýtování části stávající DZ plechem

Nosná kce:
stávající příhradová

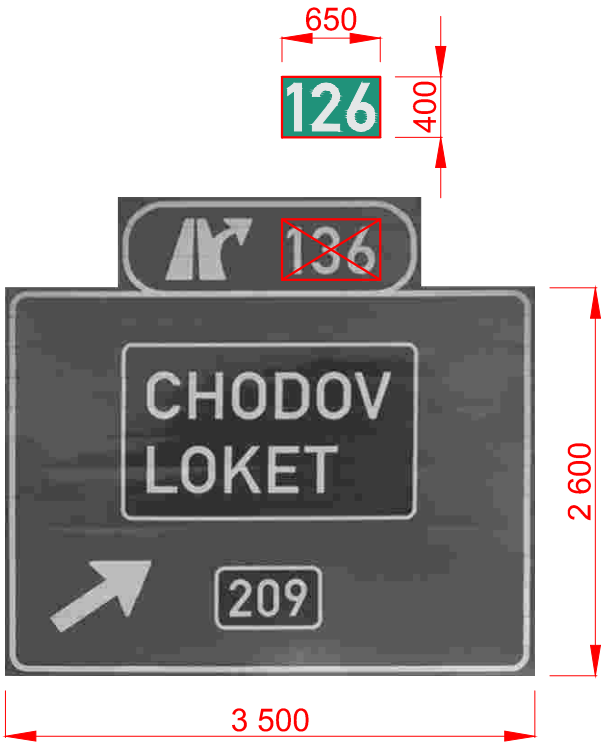


D06-12609 (stáv. D06-13609)
Pozice DZ 635
IS 7a

Písmo: STŘEDNÍ
Výška písma: 315 mm
Použitá fólie: třída 3

Způsob úpravy:
výměna stávající DZ za novou

Nosná kce:
stávající příhradová



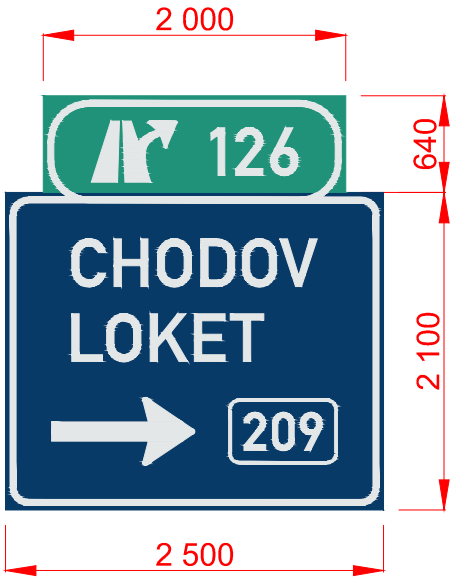

Zhotovitel PD: PRAGOPROJEKT	Stavba: PASPORTIZACE SVISLÉHO DOPRAVNÍHO ZNAČENÍ A ZAŘÍZENÍ NA DÁLNICI D6, D4, D10	Číslo zakázky: 23–114–9
		Datum: 01/2024
	Část: B2 ÚPRAVY ZNAČENÍ NA DÁLNICI D6 MEZI MÚK 129 - MÚK 169	Měřítko: 1:50
		Stupeň: PDPS
Navrhl/vypracoval: Ing. David ŘEHÁK	Příloha: VÝKRESY VELKOPLOŠNÝCH DZ	Číslo přílohy: 3.13


D06-12611 (stáv. D06-13611)
Pozice DZ 647
IS 9b

Písmo: ÚZKÉ
Výška písma: 210 mm
Použitá fólie: třída 3

Způsob úpravy:
výměna stávající DZ za novou

Nosná kce:
stávající příhradová



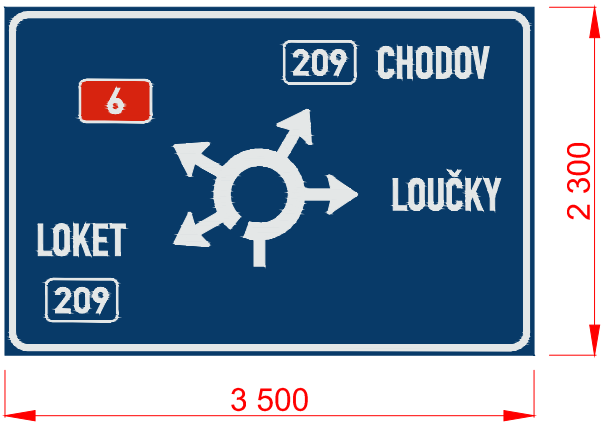



D06-12612 (stáv. D06-13612)
Pozice DZ 638
IS 9b

Písmo: ÚZKÉ
Výška písma: 210 mm
Použitá fólie: třída 3

Způsob úpravy:
výměna stávající DZ za novou

Nosná kce:
stávající příhradová

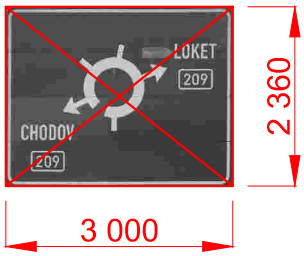

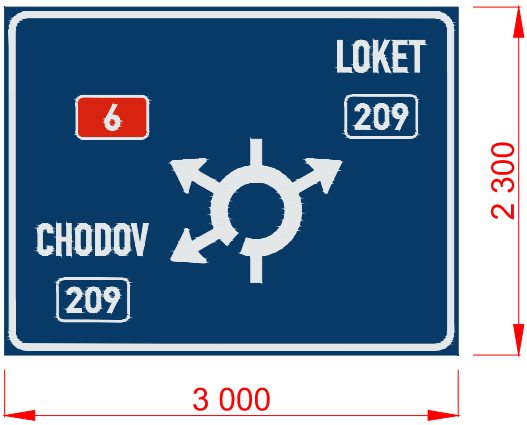


Zhotovitel PD: PRAGOPROJEKT	Stavba: PASPORTIZACE SVISLÉHO DOPRAVNÍHO ZNAČENÍ A ZAŘÍZENÍ NA DÁLNICI D6, D4, D10	Číslo zakázky: 23–114–9
		Datum: 01/2024
	Část: B2 ÚPRAVY ZNAČENÍ NA DÁLNICI D6 MEZI MÚK 129 - MÚK 169	Měřítko: 1:50
		Stupeň: PDPS
Navrhl/vypracoval: Ing. David ŘEHÁK	Příloha: VÝKRESY VELKOPLOŠNÝCH DZ	Číslo přílohy: 3.14

D06-13301 (stáv. D06-14301)
D06-13201 (stáv. D06-14201)
Pozice DZ 131
2x IS 6a

Písmo: STŘEDNÍ
Výška písma: 315 mm
Použitá fólie: třída 3

Způsob úpravy:
přenýtování části stávající DZ plechem

Nosná kce:
stávající příhradová

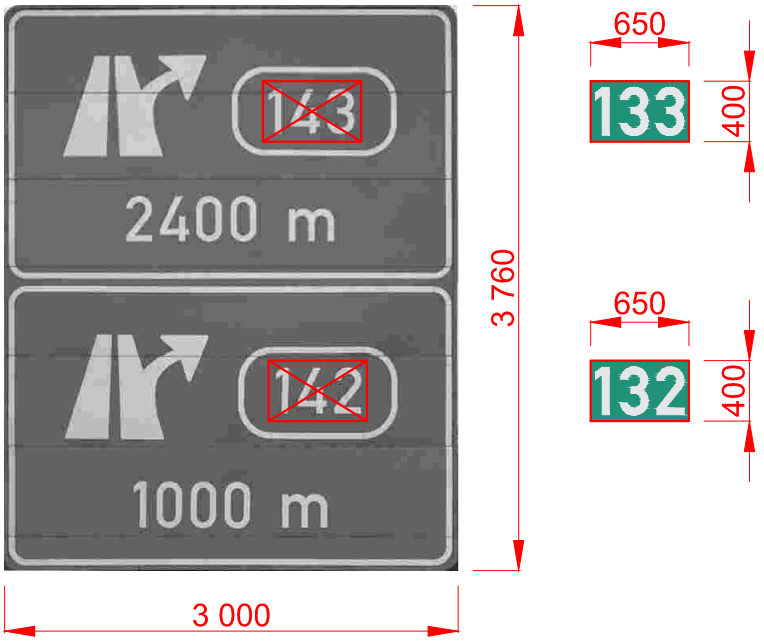



D06-13202 (stáv. D06-14202)
Pozice DZ 133
IS 6b

Písmo: ÚZKÉ
Výška písma: 315 mm
Použitá fólie: třída 3

Způsob úpravy:
výměna stávající DZ za novou

Nosná kce:
stávající příhradová

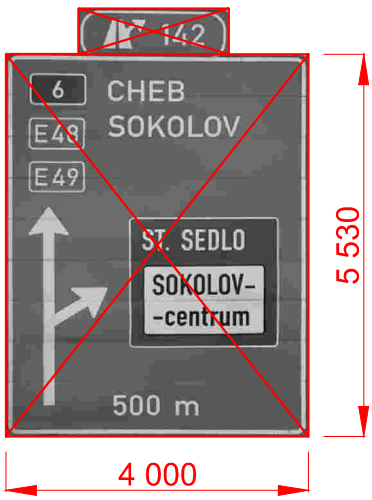

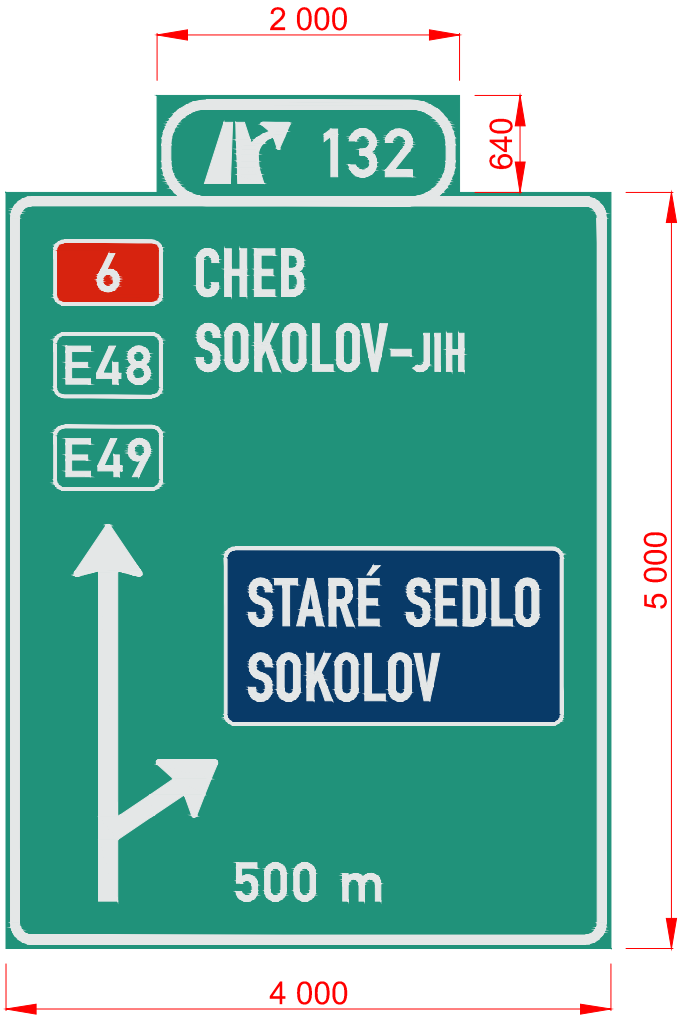


Zhotovitel PD: PRAGOPROJEKT	Stavba: PASPORTIZACE SVISLÉHO DOPRAVNÍHO ZNAČENÍ A ZAŘÍZENÍ NA DÁLNICI D6, D4, D10	Číslo zakázky:	23–114–9
		Datum:	01/2024
	Část: B2 ÚPRAVY ZNAČENÍ NA DÁLNICI D6 MEZI MÚK 129 - MÚK 169	Měřítko:	1:50
		Stupeň:	PDPS
Navrhl/vypracoval: Ing. David ŘEHÁK	Příloha: VÝKRESY VELKOPLOŠNÝCH DZ	Číslo přílohy:	3.15


D06-13203 (stáv. D06-14203)
Pozice DZ 134
IS 6g

Písmo: STŘEDNÍ (komprese 94 %)
Výška písma: 315 mm
Použitá fólie: třída 3

Způsob úpravy:
výměna stávající DZ za novou

Nosná kce:
stávající příhradová

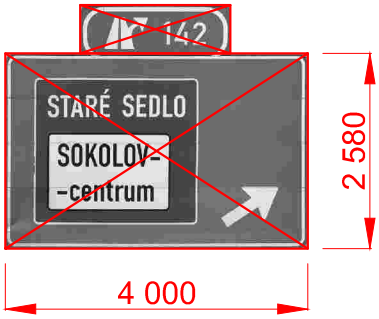

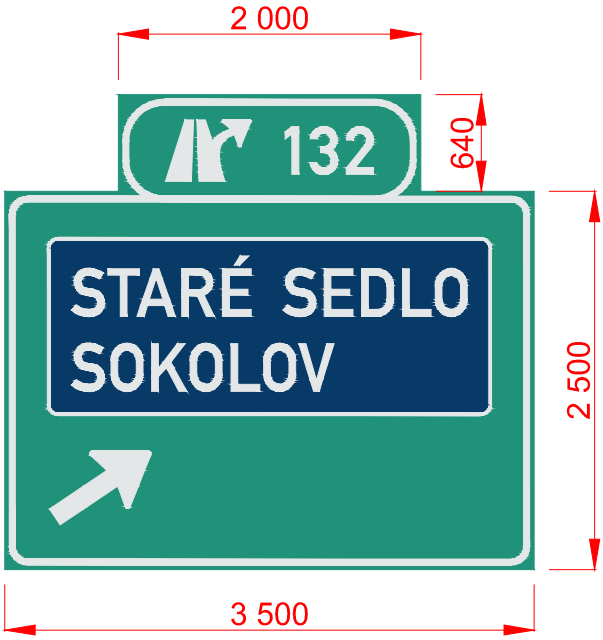


D06-13204 (stáv. D06-14204)
Pozice DZ 671
IS 7a

Písmo: STŘEDNÍ
Výška písma: 315 mm
Použitá fólie: třída 3

Způsob úpravy:
výměna stávající DZ za novou

Nosná kce:
stávající příhradová

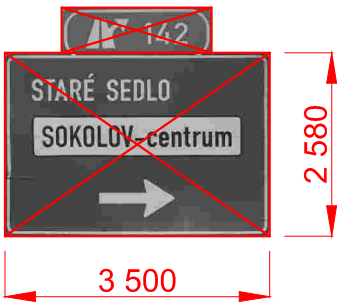




Zhotovitel PD: PRAGOPROJEKT	Stavba: PASPORTIZACE SVISLÉHO DOPRAVNÍHO ZNAČENÍ A ZAŘÍZENÍ NA DÁLNICI D6, D4, D10	Číslo zakázky:	23–114–9
		Datum:	01/2024
	Část: B2 ÚPRAVY ZNAČENÍ NA DÁLNICI D6 MEZI MÚK 129 - MÚK 169	Měřítko:	1:50
		Stupeň:	PDPS
Navrhl/vypracoval: Ing. David ŘEHÁK	Příloha: VÝKRESY VELKOPLOŠNÝCH DZ	Číslo přílohy:	3.16

D06-13205 (stáv. D06-14205)
D06-13306 (stáv. D06-14306)
Pozice DZ 430
2x IS 6a

Písmo: STŘEDNÍ
Výška písma: 315 mm
Použitá fólie: třída 3

Způsob úpravy:
přenýtování části stávající DZ plechem

Nosná kce:
stávající příhradová

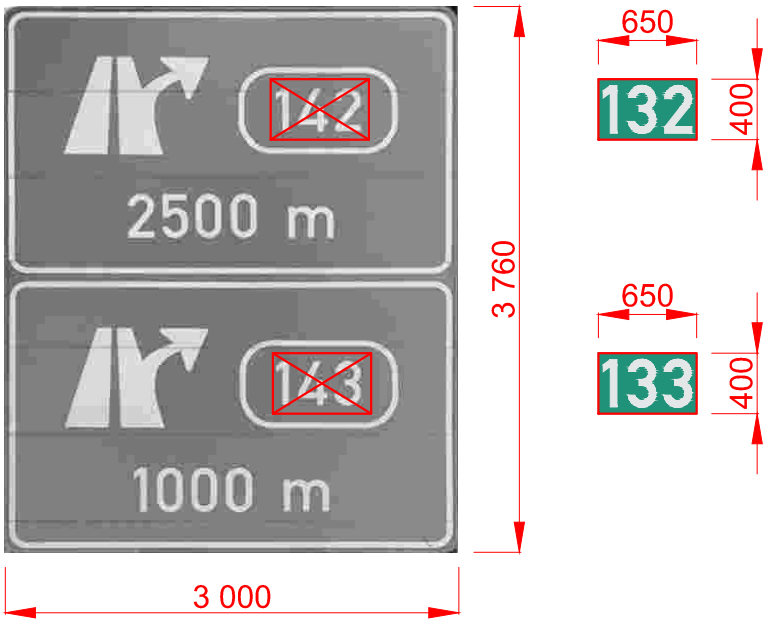



D06-13206 (stáv. D06-14206)
Pozice DZ 439
IS 6b

Písmo: ÚZKÉ / STŘEDNÍ
Výška písma: 315 mm
Použitá fólie: třída 3

Způsob úpravy:
výměna stávající DZ za novou

Nosná kce:
stávající příhradová

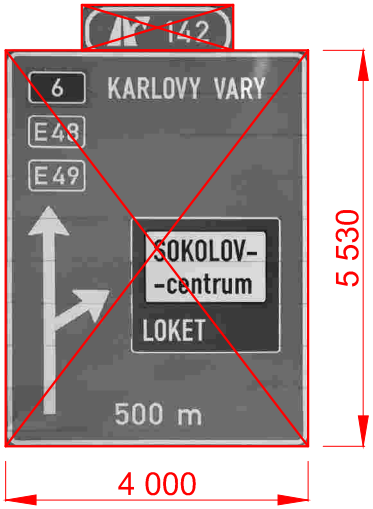

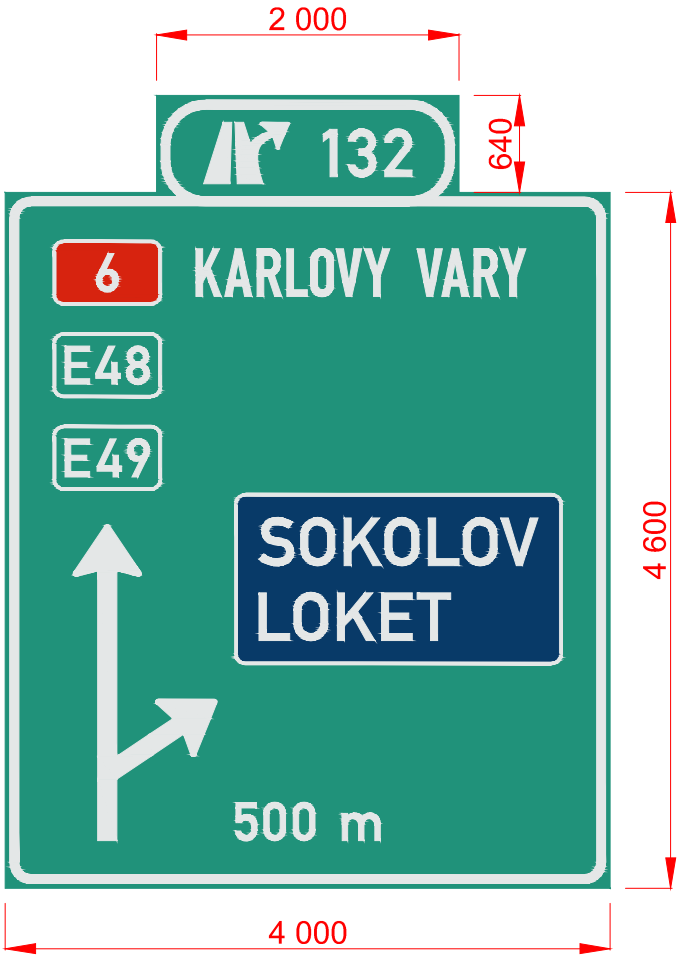


Zhotovitel PD: PRAGOPROJEKT	Stavba: PASPORTIZACE SVISLÉHO DOPRAVNÍHO ZNAČENÍ A ZAŘÍZENÍ NA DÁLNICI D6, D4, D10	Číslo zakázky: 23–114–9
		Datum: 01/2024
	Část: B2 ÚPRAVY ZNAČENÍ NA DÁLNICI D6 MEZI MÚK 129 - MÚK 169	Měřítko: 1:50
		Stupeň: PDPS
Navrhl/vypracoval: Ing. David ŘEHÁK	Příloha: VÝKRESY VELKOPLOŠNÝCH DZ	Číslo přílohy: 3.17


D06-13207 (stáv. D06-14207)
Pozice DZ 442
IS 6g

Písmo: STŘEDNÍ (komprese 94 %)
Výška písma: 315 mm
Použitá fólie: třída 3

Způsob úpravy:
výměna stávající DZ za novou

Nosná kce:
vnitřní příhradová kce stávající
vnější příhradovou kci nahradit

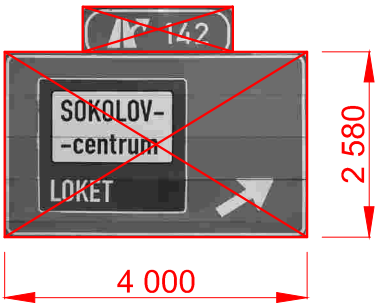

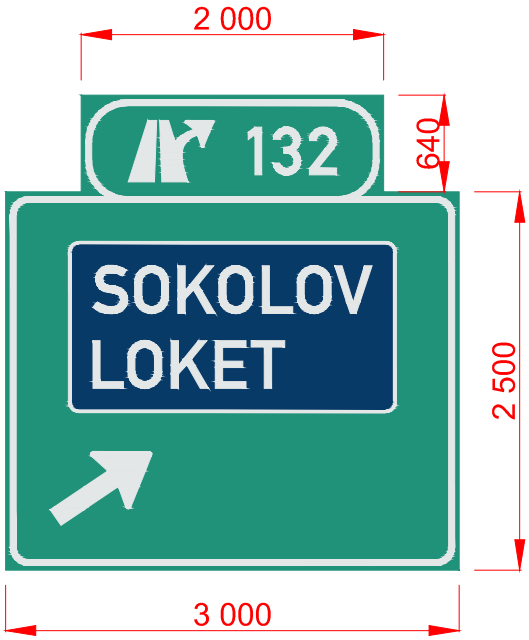



D06-13208 (stáv. D06-14208)
Pozice DZ 656
IS 7a

Písmo: STŘEDNÍ
Výška písma: 315 mm
Použitá fólie: třída 3

Způsob úpravy:
výměna stávající DZ za novou

Nosná kce:
vnitřní příhradová kce stávající
vnější příhradovou kci nahradit

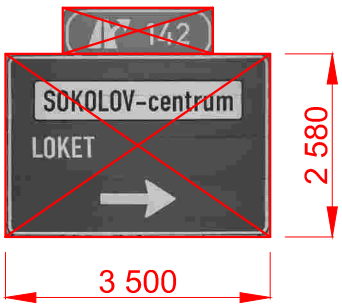

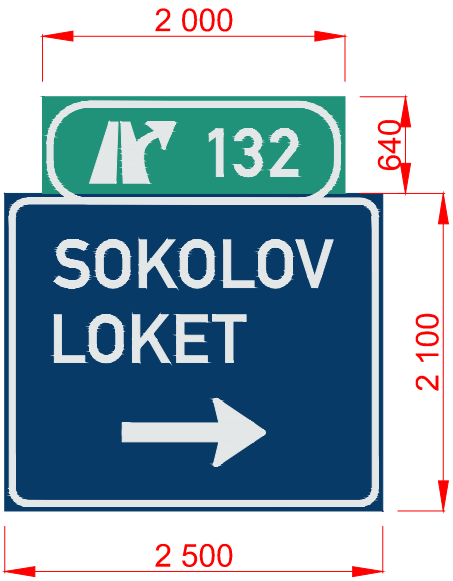

Zhotovitel PD: PRAGOPROJEKT	Stavba: PASPORTIZACE SVISLÉHO DOPRAVNÍHO ZNAČENÍ A ZAŘÍZENÍ NA DÁLNICI D6, D4, D10	Číslo zakázky:	23–114–9
		Datum:	01/2024
	Část: B2 ÚPRAVY ZNAČENÍ NA DÁLNICI D6 MEZI MÚK 129 - MÚK 169	Měřítko:	1:50
		Stupeň:	PDPS
Navrhl/vypracoval: Ing. David ŘEHÁK	Příloha: VÝKRESY VELKOPLOŠNÝCH DZ	Číslo přílohy:	3.18

D06-13210 (stáv. D06-14210)
Pozice DZ 673
IS 9b

Písmo: ÚZKÉ
Výška písma: 210 mm
Použitá fólie: třída 3


Způsob úpravy:
výměna stávající DZ za novou

Nosná kce:
stávající příhradová



2 360

3 500

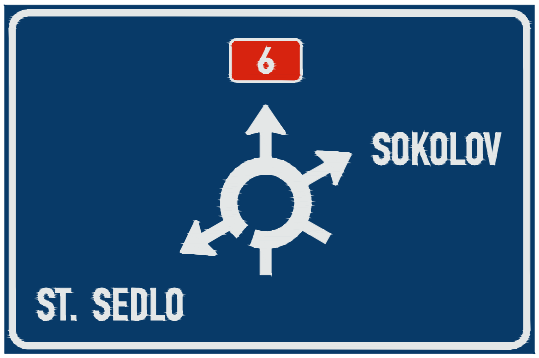

2 300


3 500

D06-13211 (stáv. D06-14211)
Pozice DZ 666
IS 9b

Písmo: ÚZKÉ
Výška písma: 210 mm
Použitá fólie: třída 3

Způsob úpravy:
výměna stávající DZ za novou

Nosná kce:
stávající příhradová

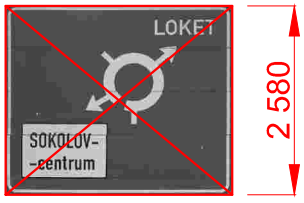

2 580

3 000



2 300

3 000


Zhotovitel PD: PRAGOPROJEKT	Stavba: PASPORTIZACE SVISLÉHO DOPRAVNÍHO ZNAČENÍ A ZAŘÍZENÍ NA DÁLNICI D6, D4, D10	Číslo zakázky: 23–114–9
		Datum: 01/2024
	Část: B2 ÚPRAVY ZNAČENÍ NA DÁLNICI D6 MEZI MÚK 129 - MÚK 169	Měřítko: 1:50
		Stupeň: PDPS
Navrhl/vypracoval: Ing. David ŘEHÁK	Příloha: VÝKRESY VELKOPLOŠNÝCH DZ	Číslo přílohy: 3.19


D06-13302 (stáv. D06-14302)
Pozice DZ 137
IS 6b

Písmo: STŘEDNÍ
Výška písma: 315 mm
Použitá fólie: třída 3

Způsob úpravy:
výměna stávající DZ za novou

Nosná kce:
stávající příhradová

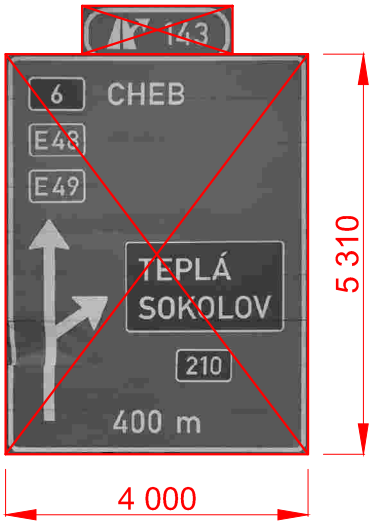

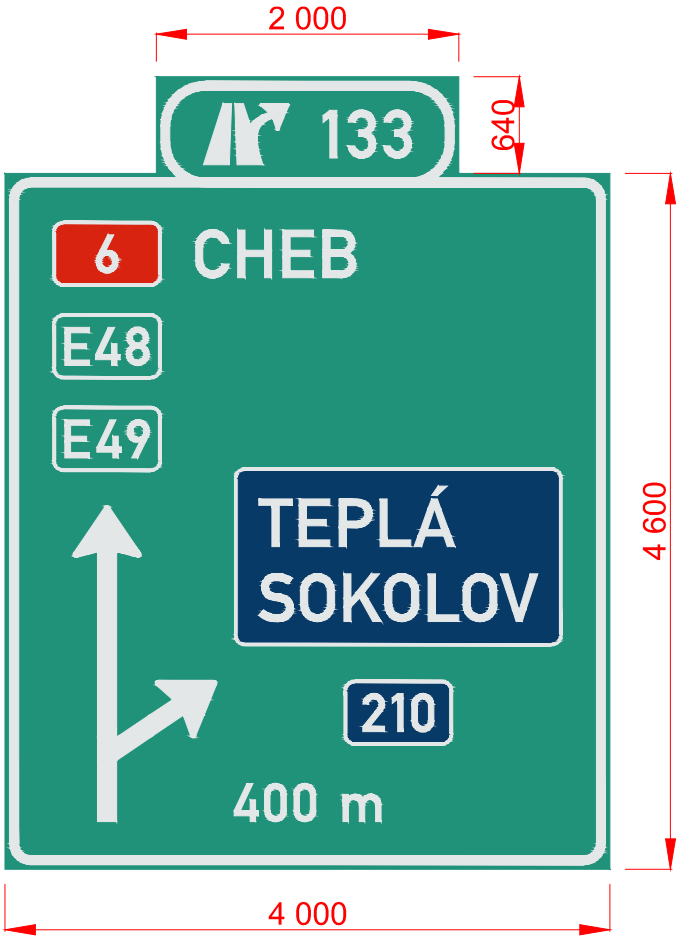

D06-13303 (stáv. D06-14303)
Pozice DZ 146
IS 6g

Písmo: STŘEDNÍ
Výška písma: 420 mm
Použitá fólie: třída 3

Způsob úpravy:
přenýtování části stávající DZ plechem

Nosná kce:
stávající poloportál



Zhotovitel PD: PRAGOPROJEKT	Stavba: PASPORTIZACE SVISLÉHO DOPRAVNÍHO ZNAČENÍ A ZAŘÍZENÍ NA DÁLNICI D6, D4, D10	Číslo zakázky: 23–114–9
		Datum: 01/2024
	Část: B2 ÚPRAVY ZNAČENÍ NA DÁLNICI D6 MEZI MÚK 129 - MÚK 169	Měřítko: 1:50
		Stupeň: PDPS
Navrhl/vypracoval: Ing. David ŘEHÁK	Příloha: VÝKRESY VELKOPLOŠNÝCH DZ	Číslo přílohy: 3.20

D06-13304 (stáv. D06-14304)
Pozice DZ 696
IS 7a

Písmo: STŘEDNÍ
Výška písma: 280 mm
Použitá fólie: třída 3

Způsob úpravy:
přenýtování části stávající DZ plechem

Nosná kce:
stávající příhradová




D06-13307 (stáv. D06-14307)
Pozice DZ 432
IS 6b

Písmo: ÚZKÉ / STŘEDNÍ
Výška písma: 315 mm
Použitá fólie: třída 3

Způsob úpravy:
přenýtování části stávající DZ plechem

Nosná kce:
stávající příhradová

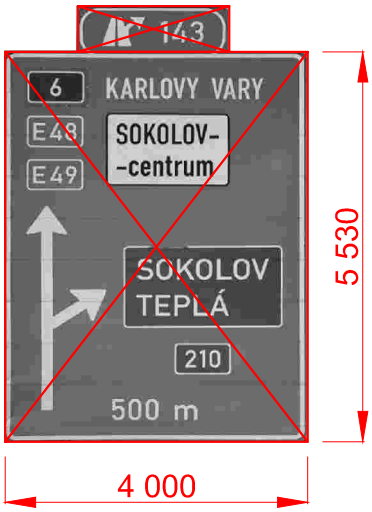




Zhotovitel PD: PRAGOPROJEKT	Stavba: PASPORTIZACE SVISLÉHO DOPRAVNÍHO ZNAČENÍ A ZAŘÍZENÍ NA DÁLNICI D6, D4, D10	Číslo zakázky:	23–114–9
		Datum:	01/2024
	Část: B2 ÚPRAVY ZNAČENÍ NA DÁLNICI D6 MEZI MÚK 129 - MÚK 169	Měřítko:	1:50
		Stupeň:	PDPS
Navrhl/vypracoval: Ing. David ŘEHÁK	Příloha: VÝKRESY VELKOPLOŠNÝCH DZ	Číslo přílohy:	3.21


D06-13308 (stáv. D06-14308)
Pozice DZ 434
IS 6g

Písmo: STŘEDNÍ
Výška písma: 315 mm
Použitá fólie: třída 3

Způsob úpravy:
výměna stávající DZ za novou

Nosná kce:
stávající příhradová

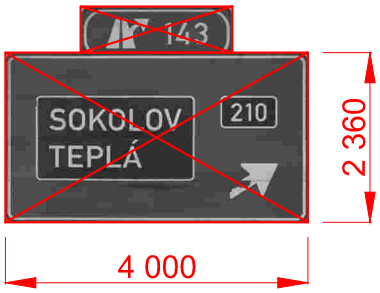

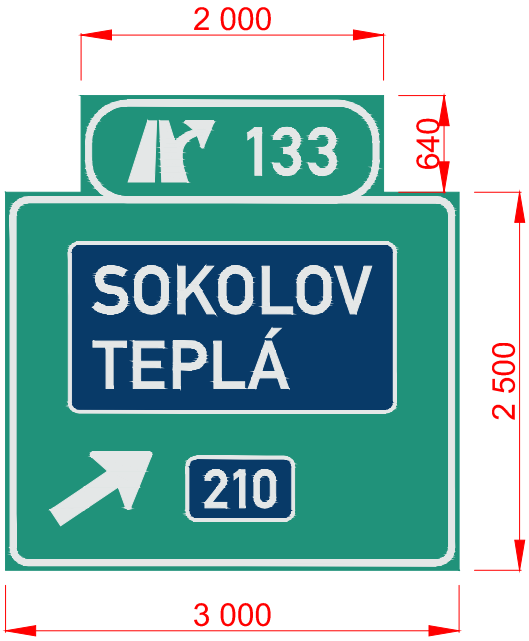

D06-13309 (stáv. D06-14309)
Pozice DZ 686
IS 7a

Písmo: STŘEDNÍ
Výška písma: 315 mm
Použitá fólie: třída 3

Způsob úpravy:
přenýtování části stávající DZ plechem

Nosná kce:
stávající příhradová



Zhotovitel PD: PRAGOPROJEKT	Stavba: PASPORTIZACE SVISLÉHO DOPRAVNÍHO ZNAČENÍ A ZAŘÍZENÍ NA DÁLNICI D6, D4, D10	Číslo zakázky: 23–114–9
		Datum: 01/2024
	Část: B2 ÚPRAVY ZNAČENÍ NA DÁLNICI D6 MEZI MÚK 129 - MÚK 169	Měřítko: 1:50
		Stupeň: PDPS
Navrhl/vypracoval: Ing. David ŘEHÁK	Příloha: VÝKRESY VELKOPLOŠNÝCH DZ	Číslo přílohy: 3.22

D06-13310 (stáv. D06-14310)
Pozice DZ 699
IS 9b

Písmo: ÚZKÉ
Výška písma: 315 mm
Použitá fólie: třída 3

Způsob úpravy:
výměna stávající DZ za novou

Nosná kce:
stávající poloportál
výměna roznášecích nosníků



2 795

5 000



3 000


5 000

D06-13311 (stáv. D06-14311)
Pozice DZ 688
IS 9b

Písmo: ÚZKÉ
Výška písma: 210 mm
Použitá fólie: třída 3


Způsob úpravy:
výměna stávající DZ za novou

Nosná kce:
stávající příhradová

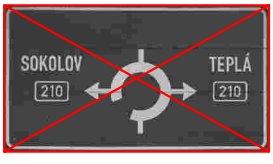

1 990

3 500

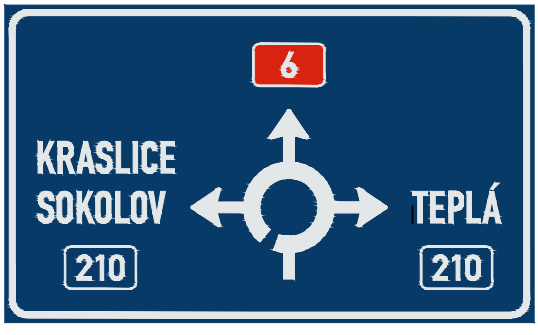

2 100

3 500


Zhotovitel PD: PRAGOPROJEKT	Stavba: PASPORTIZACE SVISLÉHO DOPRAVNÍHO ZNAČENÍ A ZAŘÍZENÍ NA DÁLNICI D6, D4, D10	Číslo zakázky: 23–114–9
		Datum: 01/2024
	Část: B2 ÚPRAVY ZNAČENÍ NA DÁLNICI D6 MEZI MÚK 129 - MÚK 169	Měřítko: 1:50
		Stupeň: PDPS
Navrhl/vypracoval: Ing. David ŘEHÁK	Příloha: VÝKRESY VELKOPLOŠNÝCH DZ	Číslo přílohy: 3.23

D06-13601 (stáv. D06-14601)
Pozice DZ 158
IS 6a

Písmo: STŘEDNÍ
Výška písma: 420 mm
Použitá fólie: třída 3

Způsob úpravy:
přenýtování části stávající DZ plechem

Nosná kce:
stávající poloportál

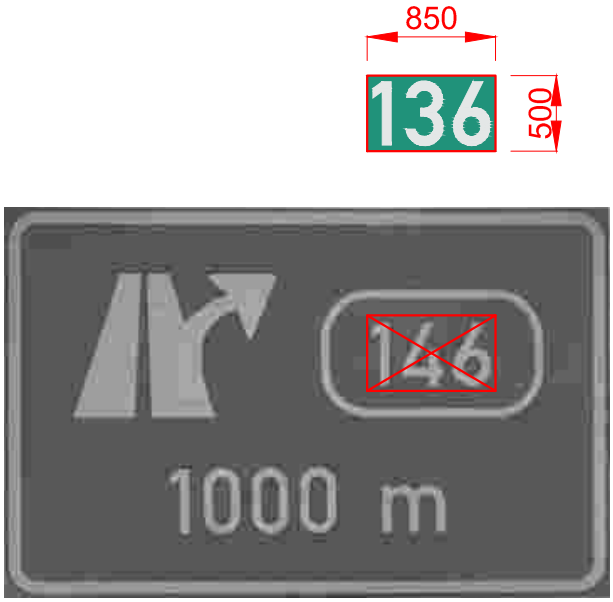



D06-13602 (stáv. D06-14602)
Pozice DZ 160
IS 6b

Písmo: ÚZKÉ / STŘEDNÍ
Výška písma: 315 mm
Použitá fólie: třída 3

Způsob úpravy:
výměna stávající DZ za novou

Nosná kce:
stávající příhradová

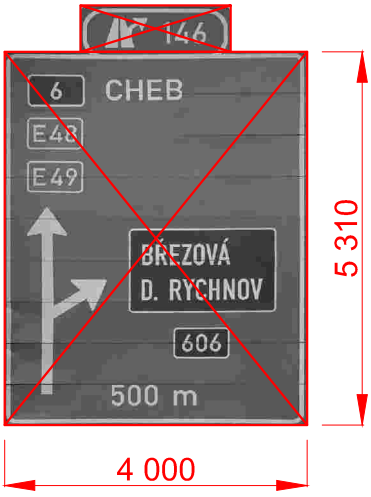

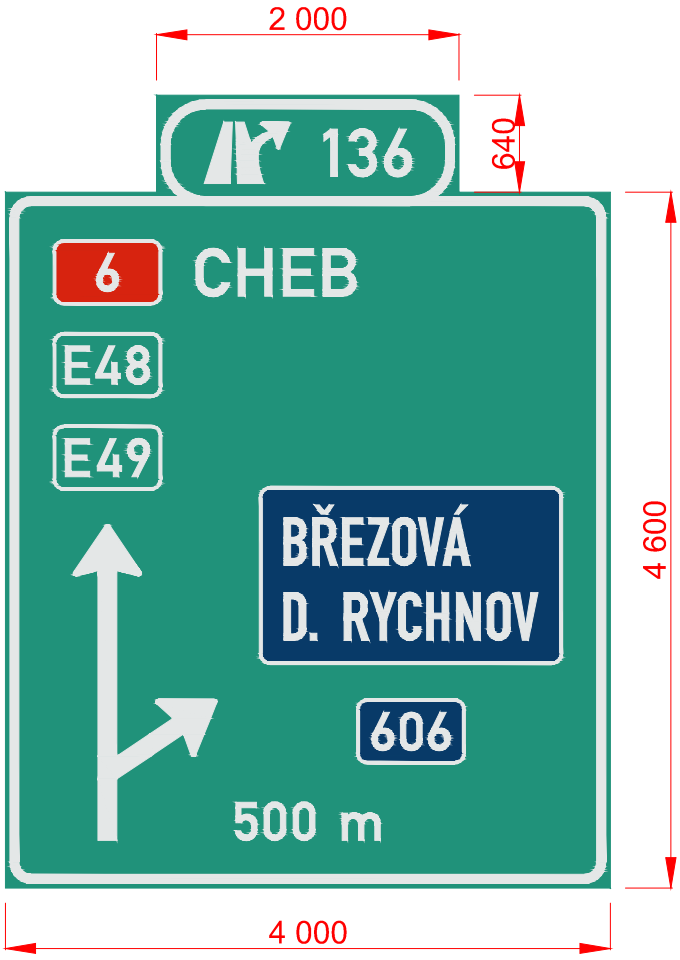


Zhotovitel PD: PRAGOPROJEKT	Stavba: PASPORTIZACE SVISLÉHO DOPRAVNÍHO ZNAČENÍ A ZAŘÍZENÍ NA DÁLNICI D6, D4, D10	Číslo zakázky:	23–114–9
		Datum:	01/2024
	Část: B2 ÚPRAVY ZNAČENÍ NA DÁLNICI D6 MEZI MÚK 129 - MÚK 169	Měřítko:	1:50
		Stupeň:	PDPS
Navrhl/vypracoval: Ing. David ŘEHÁK	Příloha: VÝKRESY VELKOPLOŠNÝCH DZ	Číslo přílohy:	3.24


D06-13603 (stáv. D06-14603)
Pozice DZ 162
IS 6g

Písmo: STŘEDNÍ
Výška písma: 315 mm
Použitá fólie: třída 3

Způsob úpravy:
výměna stávající DZ za novou

Nosná kce:
nová příhradová

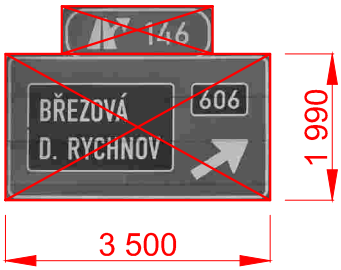

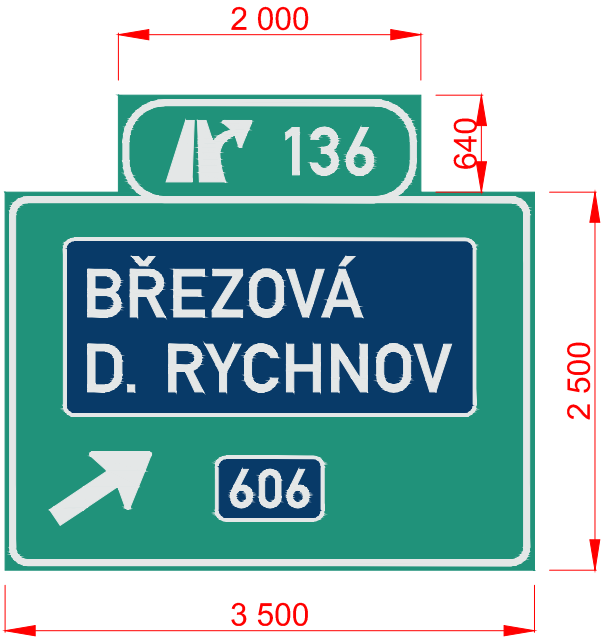


D06-13604 (stáv. D06-14604)
Pozice DZ 727
IS 7a

Písmo: STŘEDNÍ
Výška písma: 300 mm
Použitá fólie: třída 3

Způsob úpravy:
přenýtování části stávající DZ plechem

Nosná kce:
stávající příhradová

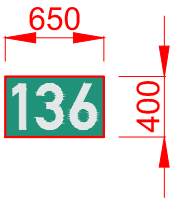




Zhotovitel PD: PRAGOPROJEKT	Stavba: PASPORTIZACE SVISLÉHO DOPRAVNÍHO ZNAČENÍ A ZAŘÍZENÍ NA DÁLNICI D6, D4, D10	Číslo zakázky: 23–114–9
		Datum: 01/2024
	Část: B2 ÚPRAVY ZNAČENÍ NA DÁLNICI D6 MEZI MÚK 129 - MÚK 169	Měřítko: 1:50
		Stupeň: PDPS
Navrhl/vypracoval: Ing. David ŘEHÁK	Příloha: VÝKRESY VELKOPLOŠNÝCH DZ	Číslo přílohy: 3.25

D06-13606 (stáv. D06-14606)
Pozice DZ 417
IS 6a

Písmo: STŘEDNÍ
Výška písma: 300 mm
Použitá fólie: třída 3

Způsob úpravy:
přenýtování části stávající DZ plechem

Nosná kce:
stávající příhradová

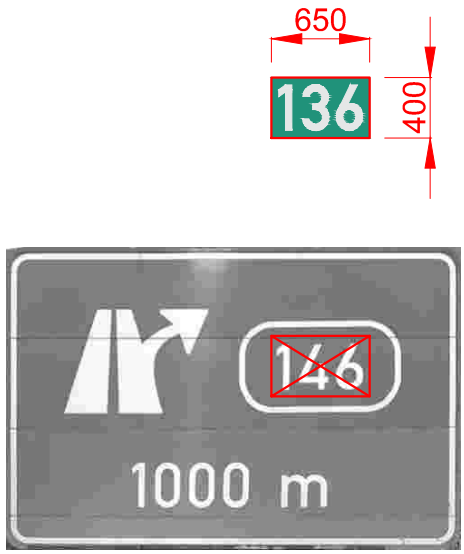

D06-13607 (stáv. D06-14607)
Pozice DZ 420
IS 6b

Písmo: ÚZKÉ / STŘEDNÍ
Výška písma: 300 mm
Použitá fólie: třída 3

Způsob úpravy:
přenýtování části stávající DZ plechem

Nosná kce:
stávající příhradová



Zhotovitel PD: PRAGOPROJEKT	Stavba: PASPORTIZACE SVISLÉHO DOPRAVNÍHO ZNAČENÍ A ZAŘÍZENÍ NA DÁLNICI D6, D4, D10	Číslo zakázky:	23–114–9
		Datum:	01/2024
	Část: B2 ÚPRAVY ZNAČENÍ NA DÁLNICI D6 MEZI MÚK 129 - MÚK 169	Měřítko:	1:50
		Stupeň:	PDPS
Navrhl/vypracoval: Ing. David ŘEHÁK	Příloha: VÝKRESY VELKOPLOŠNÝCH DZ	Číslo přílohy:	3.26

D06-13608 (stáv. D06-14608)
Pozice DZ 423
IS 6g

Písmo: STŘEDNÍ
Výška písma: 315 mm
Použitá fólie: třída 3

Způsob úpravy:
výměna stávající DZ za novou

Nosná kce:
nová příhradová






D06-13609 (stáv. D06-14609)
Pozice DZ 713
IS 7a

Písmo: STŘEDNÍ
Výška písma: 300 mm
Použitá fólie: třída 3

Způsob úpravy:
přenýtování části stávající DZ plechem

Nosná kce:
stávající příhradová

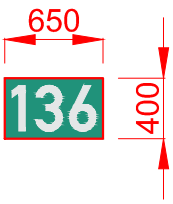



Zhotovitel PD: PRAGOPROJEKT	Stavba: PASPORTIZACE SVISLÉHO DOPRAVNÍHO ZNAČENÍ A ZAŘÍZENÍ NA DÁLNICI D6, D4, D10	Číslo zakázky: 23–114–9
		Datum: 01/2024
	Část: B2 ÚPRAVY ZNAČENÍ NA DÁLNICI D6 MEZI MÚK 129 - MÚK 169	Měřítko: 1:50
		Stupeň: PDPS
Navrhl/vypracoval: Ing. David ŘEHÁK	Příloha: VÝKRESY VELKOPLOŠNÝCH DZ	Číslo přílohy: 3.27

D06-13611 (stáv. D06-14611)
Pozice DZ 730
IS 9b

Písmo: ÚZKÉ
Výška písma: 210 mm
Použitá fólie: třída 3

Způsob úpravy:
výměna stávající DZ za novou

Nosná kce:
stávající příhradová





D06-13612 (stáv. D06-14612)
Pozice DZ 716
IS 9b

Písmo: ÚZKÉ
Výška písma: 210 mm
Použitá fólie: třída 3

Způsob úpravy:
výměna stávající DZ za novou

Nosná kce:
stávající příhradová





Zhotovitel PD: PRAGOPROJEKT	Stavba: PASPORTIZACE SVISLÉHO DOPRAVNÍHO ZNAČENÍ A ZAŘÍZENÍ NA DÁLNICI D6, D4, D10	Číslo zakázky: 23–114–9
		Datum: 01/2024
	Část: B2 ÚPRAVY ZNAČENÍ NA DÁLNICI D6 MEZI MÚK 129 - MÚK 169	Měřítko: 1:50
		Stupeň: PDPS
Navrhl/vypracoval: Ing. David ŘEHÁK	Příloha: VÝKRESY VELKOPLOŠNÝCH DZ	Číslo přílohy: 3.28

D06-13901 (stáv. D06-14901)
Pozice DZ 170
IS 6a

Písmo: STŘEDNÍ
Výška písma: 300 mm
Použitá fólie: třída 3

Způsob úpravy:
přenýtování části stávající DZ plechem

Nosná kce:
stávající příhradová



D06-13902 (stáv. D06-14902)
Pozice DZ 172
IS 6b

Písmo: STŘEDNÍ
Výška písma: 300 mm
komprese: Tisová 85%
Použitá fólie: třída 3

Způsob úpravy:
přenýtování části stávající DZ plechem

Nosná kce:
stávající příhradová






Zhotovitel PD: PRAGOPROJEKT	Stavba: PASPORTIZACE SVISLÉHO DOPRAVNÍHO ZNAČENÍ A ZAŘÍZENÍ NA DÁLNICI D6, D4, D10	Číslo zakázky: 23–114–9
		Datum: 01/2024
	Část: B2 ÚPRAVY ZNAČENÍ NA DÁLNICI D6 MEZI MÚK 129 - MÚK 169	Měřítko: 1:50
		Stupeň: PDPS
Navrhl/vypracoval: Ing. David ŘEHÁK	Příloha: VÝKRESY VELKOPLOŠNÝCH DZ	Číslo přílohy: 3.29


D06-13903 (stáv. D06-14903)
Pozice DZ 175
IS 6g (+IS6e)

Písmo: STŘEDNÍ
Výška písma: 420 mm
Použitá fólie: třída 3

Způsob úpravy:
výměna stávající DZ za novou

Nosná kce:
stávající portál

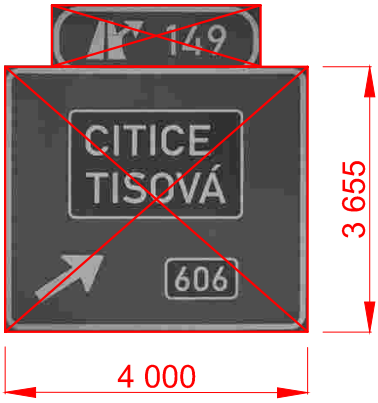

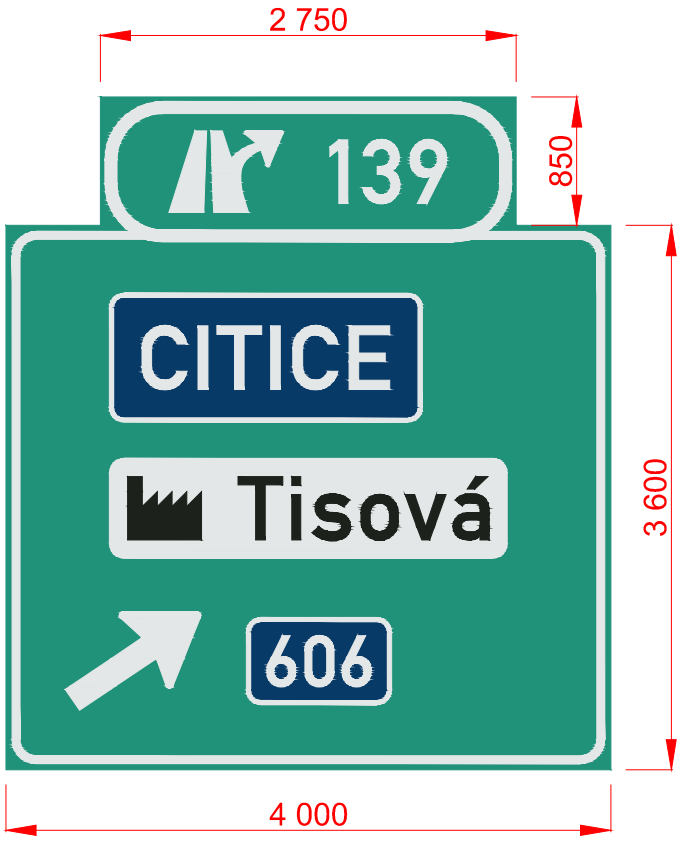



D06-13904 (stáv. D06-14904)
Pozice DZ 759
IS 7a

Písmo: STŘEDNÍ
Výška písma: 315 mm
Použitá fólie: třída 3

Způsob úpravy:
výměna stávající DZ za novou

Nosná kce:
nová příhradová

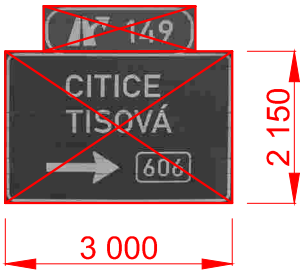

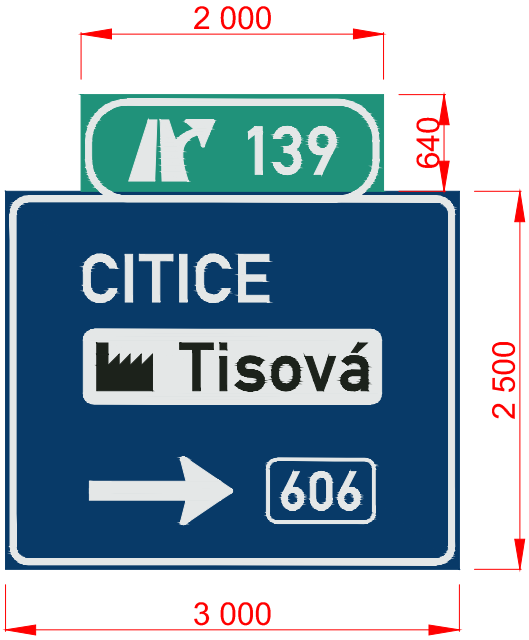


Zhotovitel PD: PRAGOPROJEKT	Stavba: PASPORTIZACE SVISLÉHO DOPRAVNÍHO ZNAČENÍ A ZAŘÍZENÍ NA DÁLNICI D6, D4, D10	Číslo zakázky:	23–114–9
		Datum:	01/2024
	Část: B2 ÚPRAVY ZNAČENÍ NA DÁLNICI D6 MEZI MÚK 129 - MÚK 169	Měřítko:	1:50
		Stupeň:	PDPS
Navrhl/vypracoval: Ing. David ŘEHÁK	Příloha: VÝKRESY VELKOPLOŠNÝCH DZ	Číslo přílohy:	3.30


D06-13906 (stáv. D06-14906)
Pozice DZ 408
IS 6a

Písmo: STŘEDNÍ
Výška písma: 315 mm
Použitá fólie: třída 3

Způsob úpravy:
výměna stávající DZ za novou

Nosná kce:
stávající příhradová

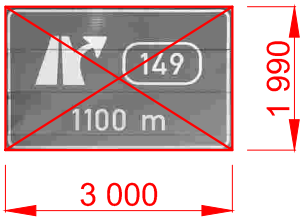

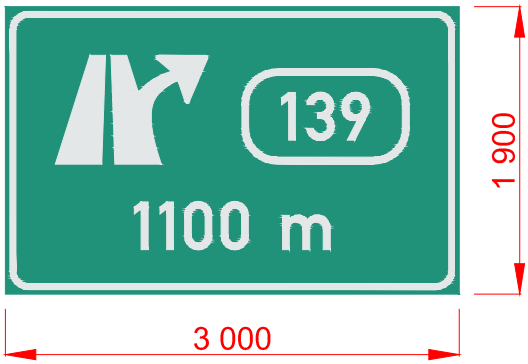


D06-13907 (stáv. D06-14907)
Pozice DZ 411
IS 6b

Písmo: ÚZKÉ / STŘEDNÍ
Výška písma: 315 mm
Použitá fólie: třída 3

Způsob úpravy:
výměna stávající DZ za novou

Nosná kce:
stávající příhradová

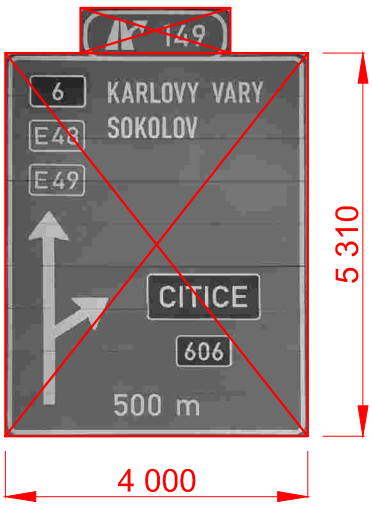




Zhotovitel PD: PRAGOPROJEKT	Stavba: PASPORTIZACE SVISLÉHO DOPRAVNÍHO ZNAČENÍ A ZAŘÍZENÍ NA DÁLNICI D6, D4, D10	Číslo zakázky:	23–114–9
		Datum:	01/2024
	Část: B2 ÚPRAVY ZNAČENÍ NA DÁLNICI D6 MEZI MÚK 129 - MÚK 169	Měřítko:	1:50
		Stupeň:	PDPS
Navrhl/vypracoval: Ing. David ŘEHÁK	Příloha: VÝKRESY VELKOPLOŠNÝCH DZ	Číslo přílohy:	3.31


D06-13908 (stáv. D06-14905)
Pozice DZ 413
IS 6g

Písmo: STŘEDNÍ
Výška písma: 315 mm
Použitá fólie: třída 3

Způsob úpravy:
výměna stávající DZ za novou

Nosná kce:
nová příhradová

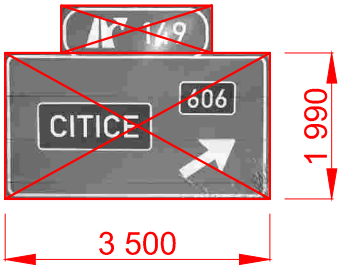

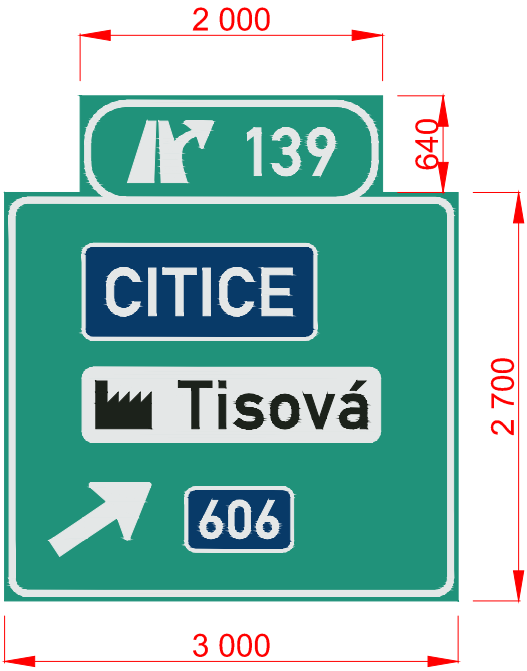



D06-13909 (stáv. D06-14909)
Pozice DZ 743
IS 7a

Písmo: STŘEDNÍ
Výška písma: 315 mm
Použitá fólie: třída 3

Způsob úpravy:
výměna stávající DZ za novou

Nosná kce:
nová příhradová

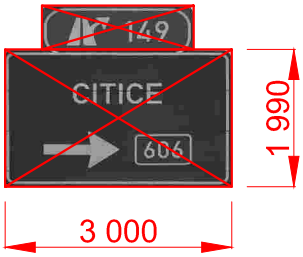

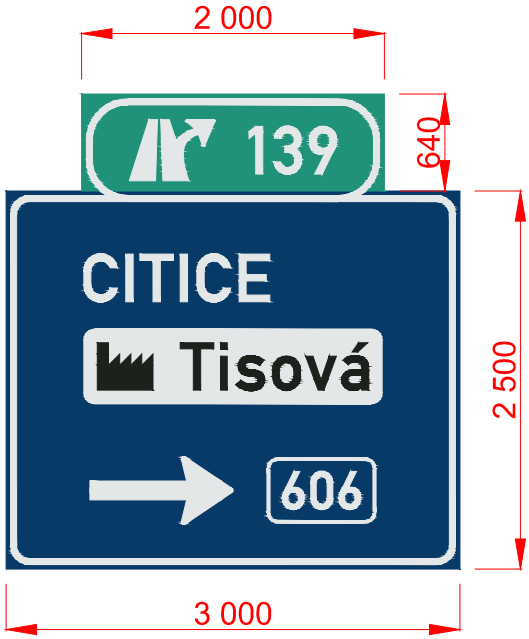


Zhotovitel PD: PRAGOPROJEKT	Stavba: PASPORTIZACE SVISLÉHO DOPRAVNÍHO ZNAČENÍ A ZAŘÍZENÍ NA DÁLNICI D6, D4, D10	Číslo zakázky: 23–114–9
		Datum: 01/2024
	Část: B2 ÚPRAVY ZNAČENÍ NA DÁLNICI D6 MEZI MÚK 129 - MÚK 169	Měřítko: 1:50
		Stupeň: PDPS
Navrhl/vypracoval: Ing. David ŘEHÁK	Příloha: VÝKRESY VELKOPLOŠNÝCH DZ	Číslo přílohy: 3.32

D06-14601 (stáv. D06-15601)
Pozice DZ 195
IS 6a

Písmo: STŘEDNÍ
Výška písma: 315 mm
Použitá fólie: třída 3

Způsob úpravy:
přenýtování části stávající DZ plechem

Nosná kce:
stávající příhradová

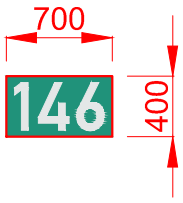





D06-14602 (stáv. D06-15602)
Pozice DZ 197
IS 6b

Písmo: ÚZKÉ / STŘEDNÍ
Výška písma: 315 mm
Použitá fólie: třída 3

Způsob úpravy:
výměna stávající DZ za novou

Nosná kce:
stávající příhradová

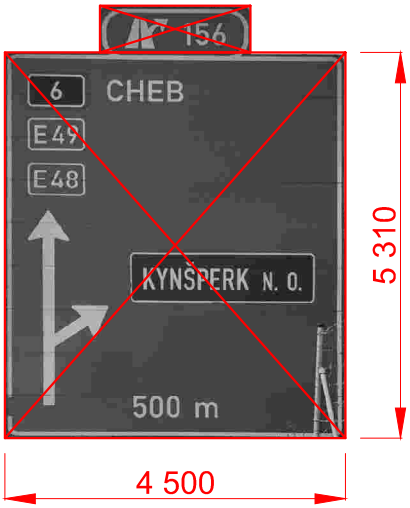

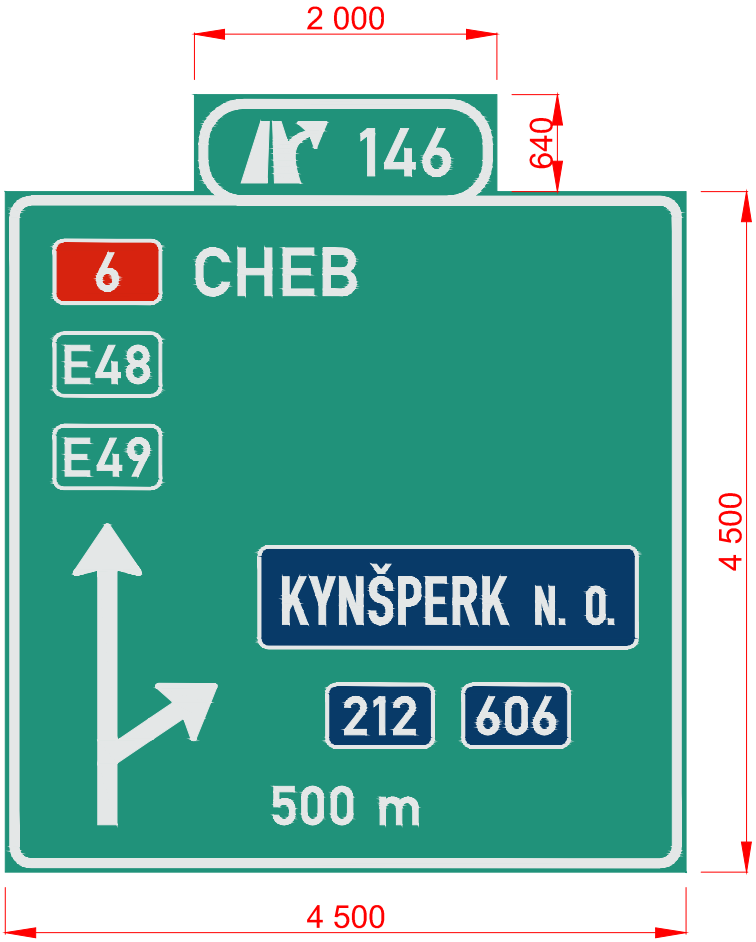

Zhotovitel PD: PRAGOPROJEKT	Stavba: PASPORTIZACE SVISLÉHO DOPRAVNÍHO ZNAČENÍ A ZAŘÍZENÍ NA DÁLNICI D6, D4, D10	Číslo zakázky:	23–114–9
		Datum:	01/2024
	Část: B2 ÚPRAVY ZNAČENÍ NA DÁLNICI D6 MEZI MÚK 129 - MÚK 169	Měřítko:	1:50
		Stupeň:	PDPS
Navrhl/vypracoval: Ing. David ŘEHÁK	Příloha: VÝKRESY VELKOPLOŠNÝCH DZ	Číslo přílohy:	3.33


D06-14603 (stáv. D06-15603)
Pozice DZ 200
IS 6g (+IS 6e)

Písmo: ÚZKÉ
Výška písma: 420 mm
Použitá fólie: třída 3

Způsob úpravy:
výměna stávající DZ za novou

Nosná kce:
stávající portál



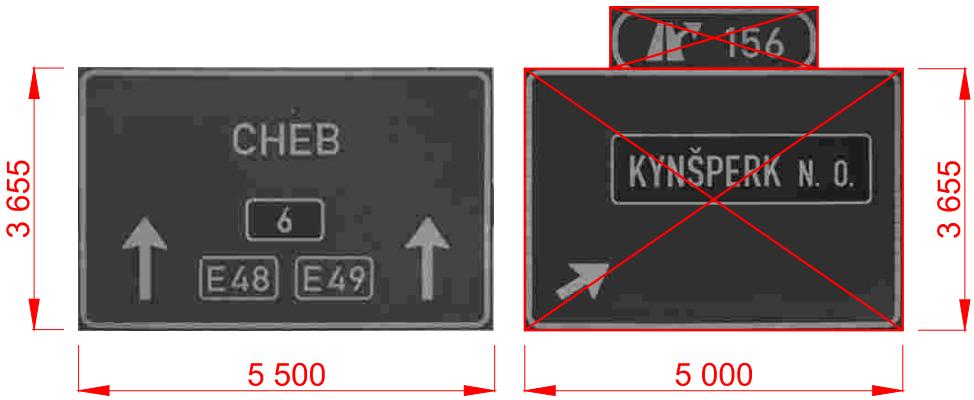


Zhotovitel PD: PRAGOPROJEKT	Stavba: PASPORTIZACE SVISLÉHO DOPRAVNÍHO ZNAČENÍ A ZAŘÍZENÍ NA DÁLNICI D6, D4, D10	Číslo zakázky:	23–114–9
		Datum:	01/2024
	Část: B2 ÚPRAVY ZNAČENÍ NA DÁLNICI D6 MEZI MÚK 129 - MÚK 169	Měřítko:	1:50
		Stupeň:	PDPS
Navrhl/vypracoval: Ing. David ŘEHÁK	Příloha: VÝKRESY VELKOPLOŠNÝCH DZ	Číslo přílohy:	3.34


D06-14604 (stáv. D06-15604)
Pozice DZ 786
IS 7a

Písmo: STŘEDNÍ (komprese 90 %)
Výška písma: 315 mm
Použitá fólie: třída 3

Způsob úpravy:
výměna stávající DZ za novou

Nosná kce:
stávající příhradová

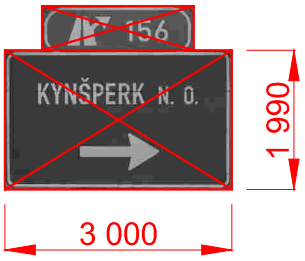

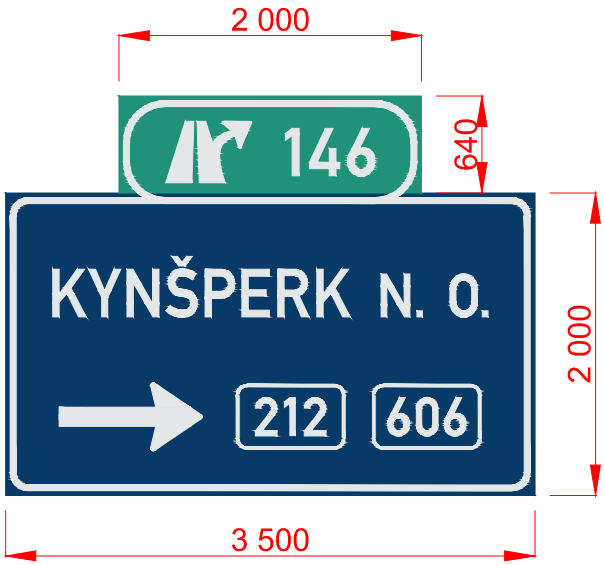

D06-14605 (stáv. D06-15605)
Pozice DZ 206
IS 8b

Písmo: STŘEDNÍ
Výška písma: 245 mm
Použitá fólie: třída 3

Způsob úpravy:
výměna stávající DZ za novou

Nosná kce:
stávající příhradová






Zhotovitel PD: PRAGOPROJEKT	Stavba: PASPORTIZACE SVISLÉHO DOPRAVNÍHO ZNAČENÍ A ZAŘÍZENÍ NA DÁLNICI D6, D4, D10	Číslo zakázky:	23–114–9
		Datum:	01/2024
	Část: B2 ÚPRAVY ZNAČENÍ NA DÁLNICI D6 MEZI MÚK 129 - MÚK 169	Měřítko:	1:50
		Stupeň:	PDPS
Navrhl/vypracoval: Ing. David ŘEHÁK	Příloha: VÝKRESY VELKOPLOŠNÝCH DZ	Číslo přílohy:	3.35


D06-14606 (stáv. D06-15606)
Pozice DZ 371
IS 6a

Písmo: STŘEDNÍ
Výška písma: 315 mm
Použitá fólie: třída 3

Způsob úpravy:
výměna stávající DZ za novou

Nosná kce:
stávající příhradová

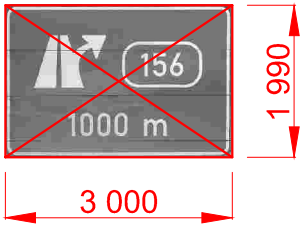

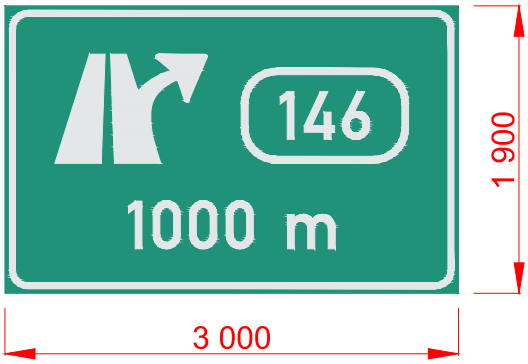

D06-14607 (stáv. D06-15607)
Pozice DZ 374
IS 6b

Písmo: ÚZKÉ / STŘEDNÍ
Výška písma: 315 mm
Použitá fólie: třída 3

Způsob úpravy:
výměna stávající DZ za novou

Nosná kce:
stávající příhradová





Zhotovitel PD: PRAGOPROJEKT	Stavba: PASPORTIZACE SVISLÉHO DOPRAVNÍHO ZNAČENÍ A ZAŘÍZENÍ NA DÁLNICI D6, D4, D10	Číslo zakázky: 23–114–9
		Datum: 01/2024
	Část: B2 ÚPRAVY ZNAČENÍ NA DÁLNICI D6 MEZI MÚK 129 - MÚK 169	Měřítko: 1:50
		Stupeň: PDPS
Navrhl/vypracoval: Ing. David ŘEHÁK	Příloha: VÝKRESY VELKOPLOŠNÝCH DZ	Číslo přílohy: 3.36


D06-14608 (stáv. D06-15608)
Pozice DZ 379
IS 6g (+IS 6e)

Písmo: ÚZKÉ
Výška písma: 420 mm
Použitá fólie: třída 3

Způsob úpravy:
výměna stávající DZ za novou

Nosná kce:
stávající portál



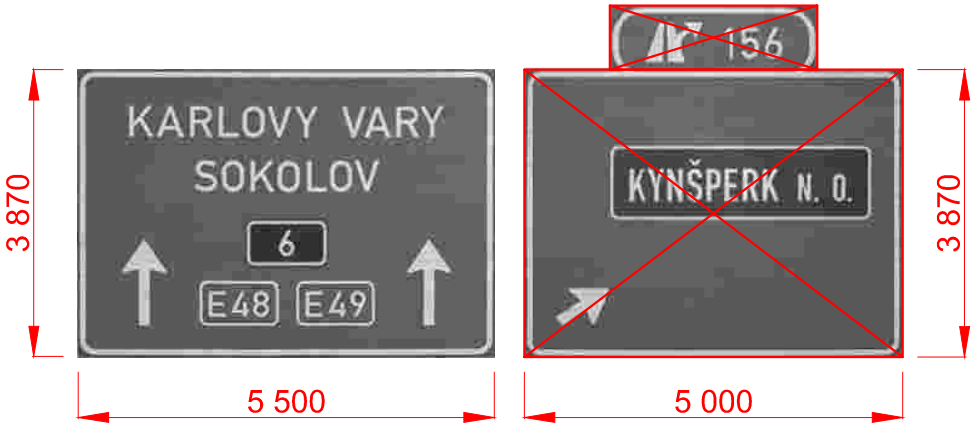


Zhotovitel PD: PRAGOPROJEKT	Stavba: PASPORTIZACE SVISLÉHO DOPRAVNÍHO ZNAČENÍ A ZAŘÍZENÍ NA DÁLNICI D6, D4, D10	Číslo zakázky:	23–114–9
		Datum:	01/2024
	Část: B2 ÚPRAVY ZNAČENÍ NA DÁLNICI D6 MEZI MÚK 129 - MÚK 169	Měřítko:	1:50
		Stupeň:	PDPS
Navrhl/vypracoval: Ing. David ŘEHÁK	Příloha: VÝKRESY VELKOPLOŠNÝCH DZ	Číslo přílohy:	3.37


D06-14609 (stáv. D06-15609)
Pozice DZ 772
IS 7a

Písmo: STŘEDNÍ (komprese 90 %)
Výška písma: 315 mm
Použitá fólie: třída 3

Způsob úpravy:
výměna stávající DZ za novou

Nosná kce:
stávající příhradová

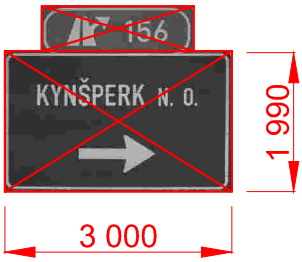

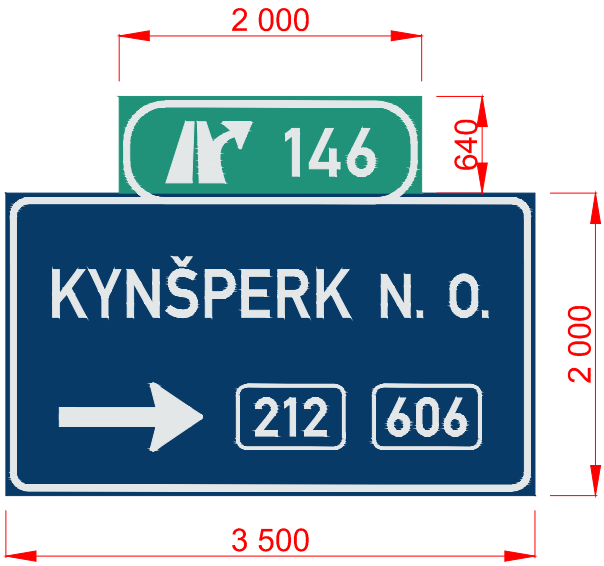


D06-14610 (stáv. D06-15610)
Pozice DZ 382
IS 8b

Písmo: STŘEDNÍ
Výška písma: 245 mm
Použitá fólie: třída 3

Způsob úpravy:
výměna stávající DZ za novou

Nosná kce:
stávající příhradová

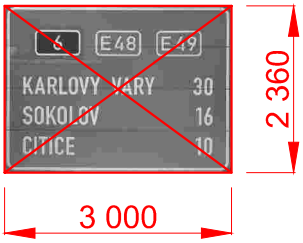



Zhotovitel PD: PRAGOPROJEKT	Stavba: PASPORTIZACE SVISLÉHO DOPRAVNÍHO ZNAČENÍ A ZAŘÍZENÍ NA DÁLNICI D6, D4, D10	Číslo zakázky: 23–114–9
		Datum: 01/2024
	Část: B2 ÚPRAVY ZNAČENÍ NA DÁLNICI D6 MEZI MÚK 129 - MÚK 169	Měřítko: 1:50
		Stupeň: PDPS
Navrhl/vypracoval: Ing. David ŘEHÁK	Příloha: VÝKRESY VELKOPLOŠNÝCH DZ	Číslo přílohy: 3.38


D06-14611 (stáv. D06-15611)
Pozice DZ 788
IS 9b

Písmo: ÚZKÉ
Výška písma: 210 mm
Použitá fólie: třída 3

Způsob úpravy:
výměna stávající DZ za novou

Nosná kce:
stávající příhradová



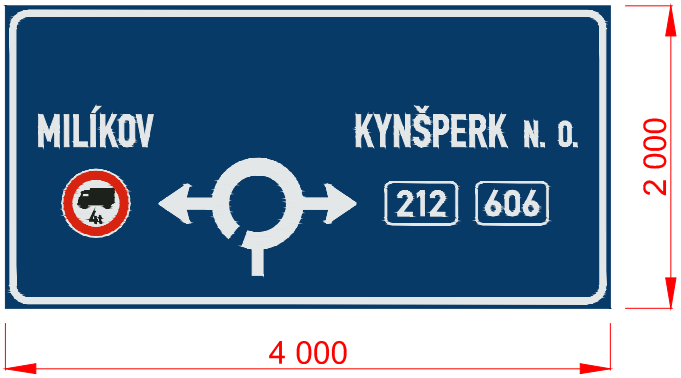



D06-14612 (stáv. D06-15612)
Pozice DZ 782
IS 9b

Písmo: ÚZKÉ
Výška písma: 210 mm
Použitá fólie: třída 3

Způsob úpravy:
výměna stávající DZ za novou

Nosná kce:
stávající příhradová

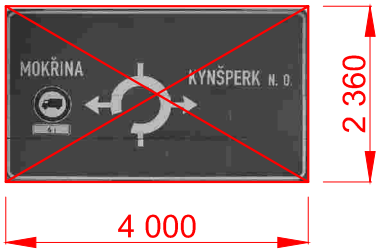

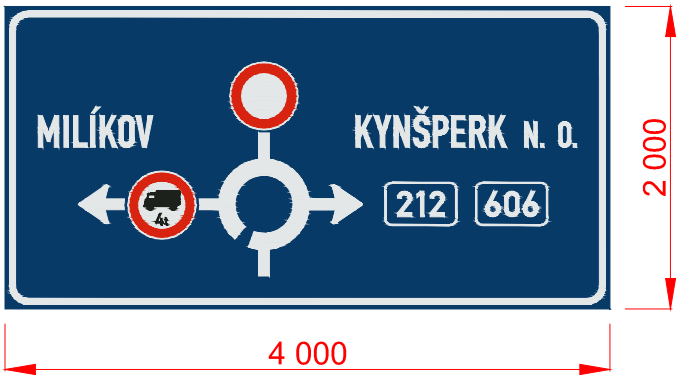


Zhotovitel PD: PRAGOPROJEKT	Stavba: PASPORTIZACE SVISLÉHO DOPRAVNÍHO ZNAČENÍ A ZAŘÍZENÍ NA DÁLNICI D6, D4, D10	Číslo zakázky: 23–114–9
		Datum: 01/2024
	Část: B2 ÚPRAVY ZNAČENÍ NA DÁLNICI D6 MEZI MÚK 129 - MÚK 169	Měřítko: 1:50
		Stupeň: PDPS
Navrhl/vypracoval: Ing. David ŘEHÁK	Příloha: VÝKRESY VELKOPLOŠNÝCH DZ	Číslo přílohy: 3.39


D06-15001 (stáv. D06-16001)
Pozice DZ 230
IS 6a

Písmo: STŘEDNÍ
Výška písma: 315 mm
Použitá fólie: třída 3

Způsob úpravy:
výměna stávající DZ za novou

Nosná kce:
stávající příhradová

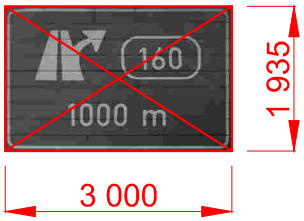

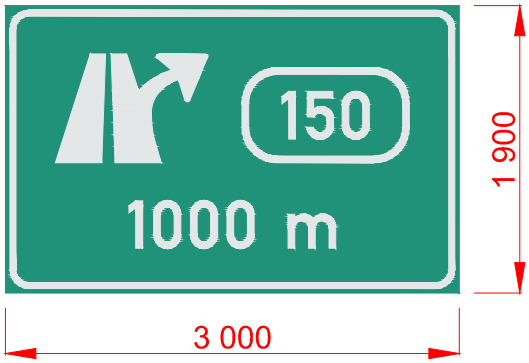



D06-15002 (stáv. D06-16002)
Pozice DZ 240
IS 6b + IJ 18b

Písmo: ÚZKÉ / STŘEDNÍ
Výška písma: 315 mm
Použitá fólie: třída 3

Způsob úpravy:
výměna stávající DZ za novou + doplnění IJ 18b

Nosná kce:
stávající portál,
výměna roznášecích nosníků

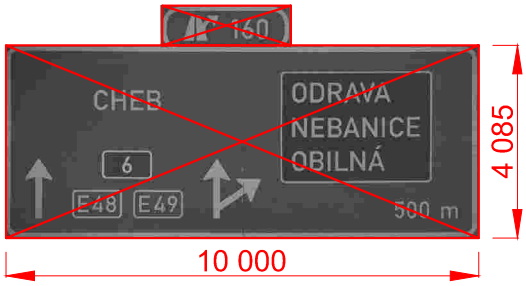

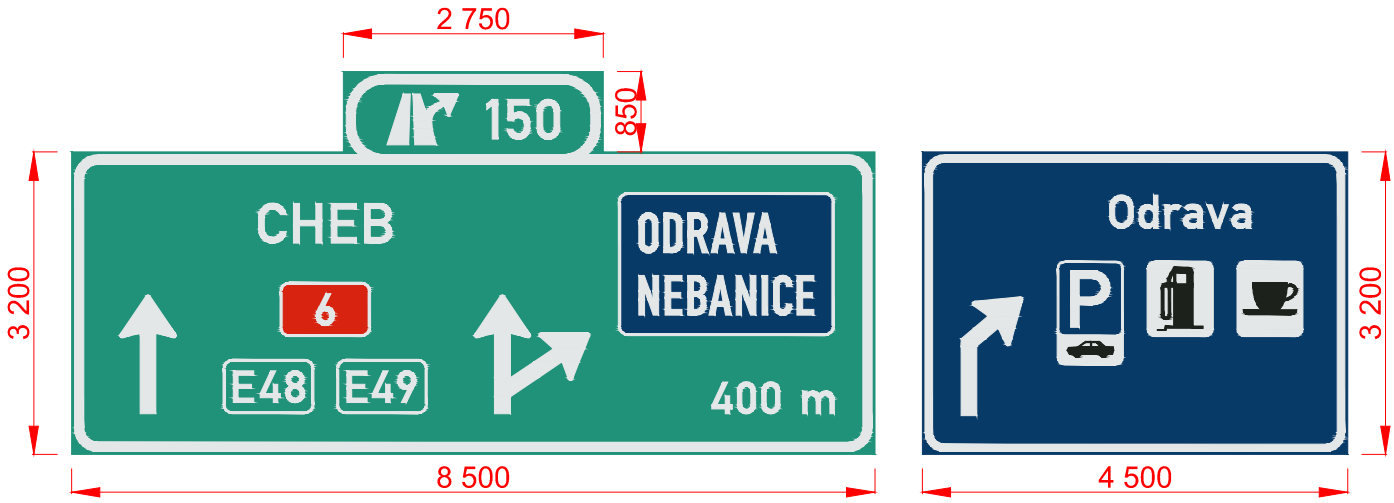


Zhotovitel PD: PRAGOPROJEKT	Stavba: PASPORTIZACE SVISLÉHO DOPRAVNÍHO ZNAČENÍ A ZAŘÍZENÍ NA DÁLNICI D6, D4, D10	Číslo zakázky: 23–114–9
		Datum: 01/2024
	Část: B2 ÚPRAVY ZNAČENÍ NA DÁLNICI D6 MEZI MÚK 129 - MÚK 169	Měřítko: 1:50 / 1:80
		Stupeň: PDPS
Navrhl/vypracoval: Ing. David ŘEHÁK	Příloha: VÝKRESY VELKOPLOŠNÝCH DZ	Číslo přílohy: 3.40


D06-15003 (stáv. D06-16003)
Pozice DZ 243
IS 6f

Písmo: STŘEDNÍ (komprese 91 %)
Výška písma: 315 mm
Použitá fólie: třída 3

Způsob úpravy:
výměna stávající DZ za novou

Nosná kce:
stávající příhradová

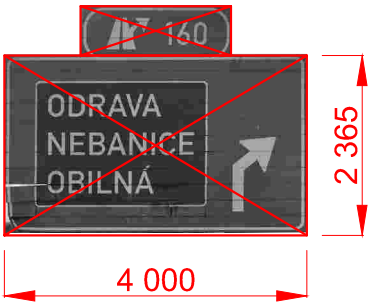

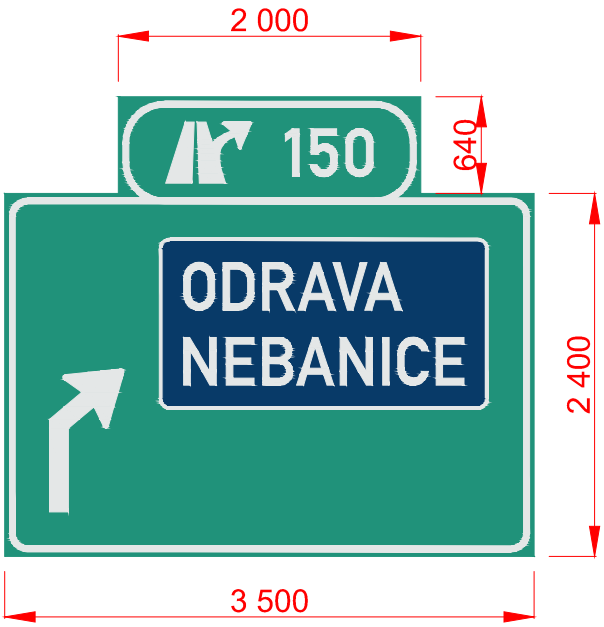


D06-15004 (stáv. D06-16004)
Pozice DZ 815
IS 7a

Písmo: STŘEDNÍ
Výška písma: 315 mm
Použitá fólie: třída 3

Způsob úpravy:
výměna stávající DZ za novou

Nosná kce:
stávající příhradová



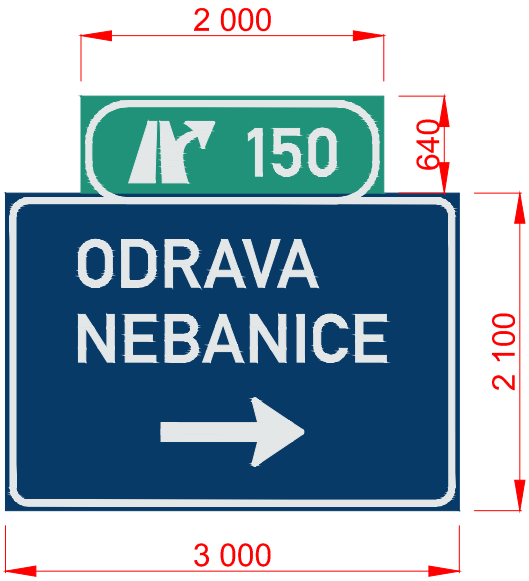


Zhotovitel PD: PRAGOPROJEKT	Stavba: PASPORTIZACE SVISLÉHO DOPRAVNÍHO ZNAČENÍ A ZAŘÍZENÍ NA DÁLNICI D6, D4, D10	Číslo zakázky: 23–114–9
		Datum: 01/2024
	Část: B2 ÚPRAVY ZNAČENÍ NA DÁLNICI D6 MEZI MÚK 129 - MÚK 169	Měřítko: 1:50
		Stupeň: PDPS
Navrhl/vypracoval: Ing. David ŘEHÁK	Příloha: VÝKRESY VELKOPLOŠNÝCH DZ	Číslo přílohy: 3.41


D06-15006 (stáv. D06-16006)
Pozice DZ 340
IS 6a

Písmo: STŘEDNÍ
Výška písma: 315 mm
Použitá fólie: třída 3

Způsob úpravy:
výměna stávající DZ za novou

Nosná kce:
stávající příhradová

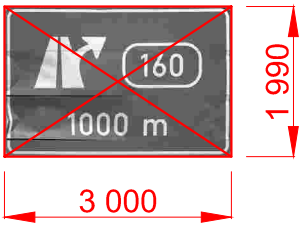

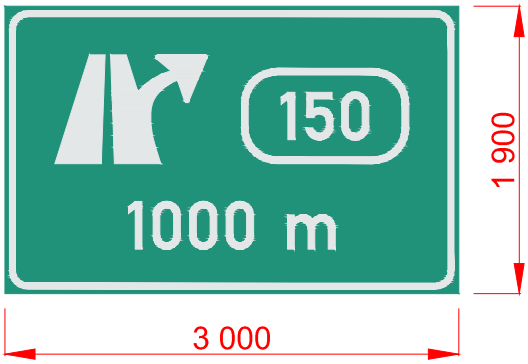


D06-15007 (stáv. D06-16007)
Pozice DZ 353
IS 6b

Písmo: ÚZKÉ / STŘEDNÍ (komprese 90 %)
Výška písma: 315 mm
Použitá fólie: třída 3

Způsob úpravy:
výměna stávající DZ za novou

Nosná kce:
stávající příhradová

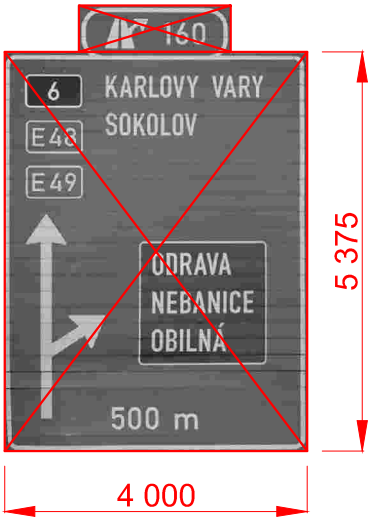



Zhotovitel PD: PRAGOPROJEKT	Stavba: PASPORTIZACE SVISLÉHO DOPRAVNÍHO ZNAČENÍ A ZAŘÍZENÍ NA DÁLNICI D6, D4, D10	Číslo zakázky:	23–114–9
		Datum:	01/2024
	Část: B2 ÚPRAVY ZNAČENÍ NA DÁLNICI D6 MEZI MÚK 129 - MÚK 169	Měřítko:	1:50
		Stupeň:	PDPS
Navrhl/vypracoval: Ing. David ŘEHÁK	Příloha: VÝKRESY VELKOPLOŠNÝCH DZ	Číslo přílohy:	3.42


D06-15008 (stáv. D06-16008)
Pozice DZ 362
IS 6g

Písmo: STŘEDNÍ
Výška písma: 315 mm
Použitá fólie: třída 3

Způsob úpravy:
výměna stávající DZ za novou

Nosná kce:
nová příhradová



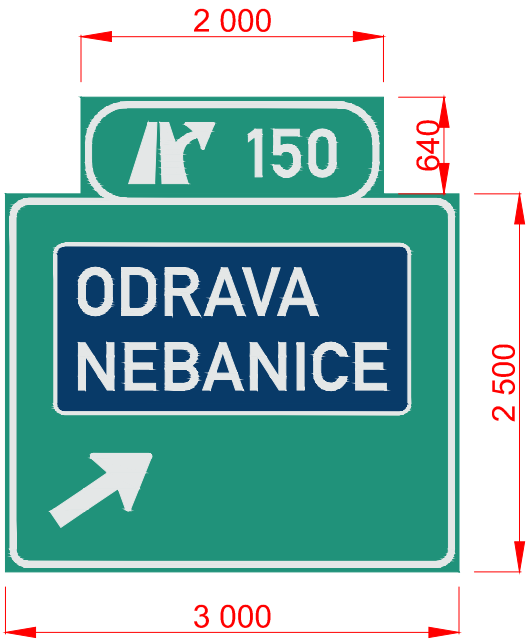



D06-15009 (stáv. D06-16009)
Pozice DZ 798
IS 7a

Písmo: STŘEDNÍ
Výška písma: 315 mm
Použitá fólie: třída 3

Způsob úpravy:
výměna stávající DZ za novou

Nosná kce:
stávající příhradová

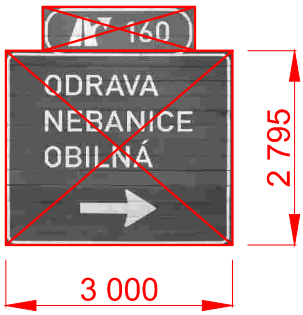

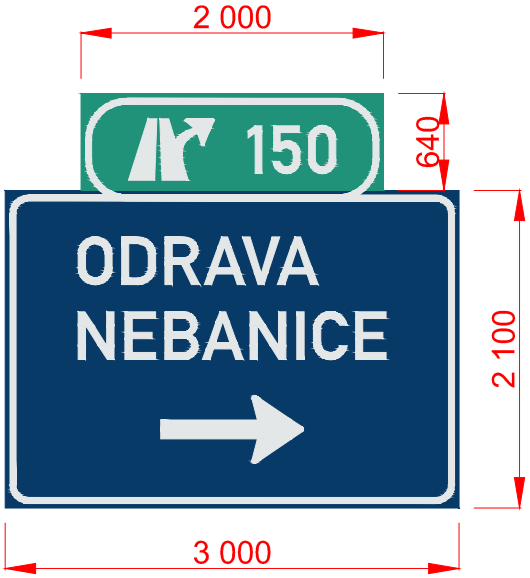


Zhotovitel PD: PRAGOPROJEKT	Stavba: PASPORTIZACE SVISLÉHO DOPRAVNÍHO ZNAČENÍ A ZAŘÍZENÍ NA DÁLNICI D6, D4, D10	Číslo zakázky: 23–114–9
		Datum: 01/2024
	Část: B2 ÚPRAVY ZNAČENÍ NA DÁLNICI D6 MEZI MÚK 129 - MÚK 169	Měřítko: 1:50
		Stupeň: PDPS
Navrhl/vypracoval: Ing. David ŘEHÁK	Příloha: VÝKRESY VELKOPLOŠNÝCH DZ	Číslo přílohy: 3.43


D06-15201 (stáv. D06-16201)
Pozice DZ 249
IS 6a

Písmo: STŘEDNÍ
Výška písma: 315 mm
Použitá fólie: třída 3

Způsob úpravy:
výměna stávající DZ za novou

Nosná kce:
stávající příhradová

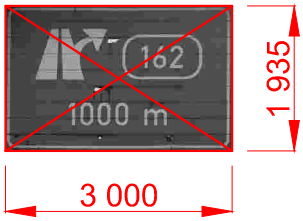

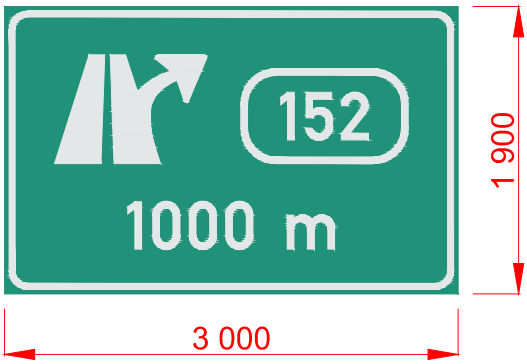


D06-15202 (stáv. D06-16202)
Pozice DZ 251
IS 6b

Písmo: STŘEDNÍ / STŘEDNÍ (komprese 85 %)
Výška písma: 315 mm
Použitá fólie: třída 3

Způsob úpravy:
výměna stávající DZ za novou

Nosná kce:
stávající příhradová

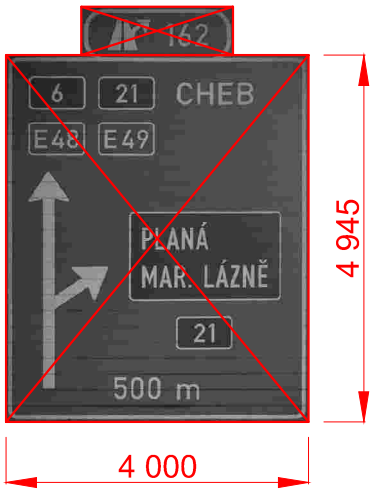



Zhotovitel PD: PRAGOPROJEKT	Stavba: PASPORTIZACE SVISLÉHO DOPRAVNÍHO ZNAČENÍ A ZAŘÍZENÍ NA DÁLNICI D6, D4, D10	Číslo zakázky:	23–114–9
		Datum:	01/2024
	Část: B2 ÚPRAVY ZNAČENÍ NA DÁLNICI D6 MEZI MÚK 129 - MÚK 169	Měřítko:	1:50
		Stupeň:	PDPS
Navrhl/vypracoval: Ing. David ŘEHÁK	Příloha: VÝKRESY VELKOPLOŠNÝCH DZ	Číslo přílohy:	3.44


D06-15203 (stáv. D06-16203)
Pozice DZ 253
IS 6g

Písmo: STŘEDNÍ
Výška písma: 420 mm
Použitá fólie: třída 3

Způsob úpravy:
výměna stávající DZ za novou

Nosná kce:
stávající portál



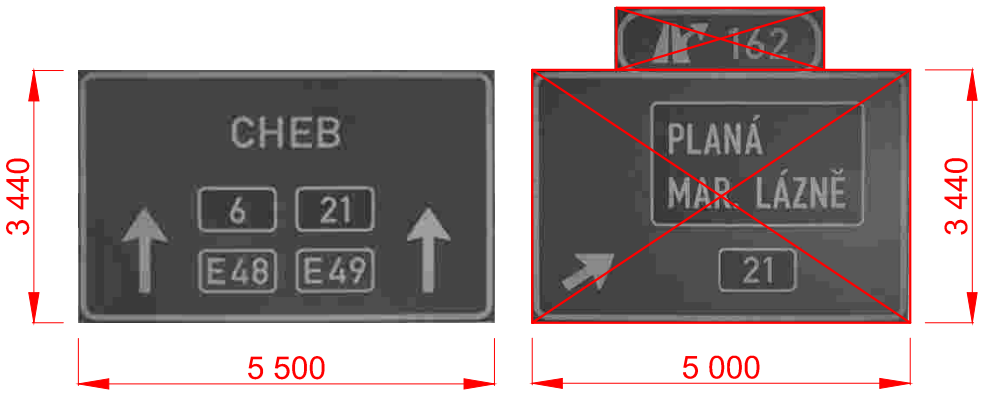


D06-15204 (stáv. D06-16204)
Pozice DZ 850
IS 7a

Písmo: STŘEDNÍ (komprese 96 %)
Výška písma: 315 mm
Použitá fólie: třída 3

Způsob úpravy:
výměna stávající DZ za novou

Nosná kce:
stávající příhradová



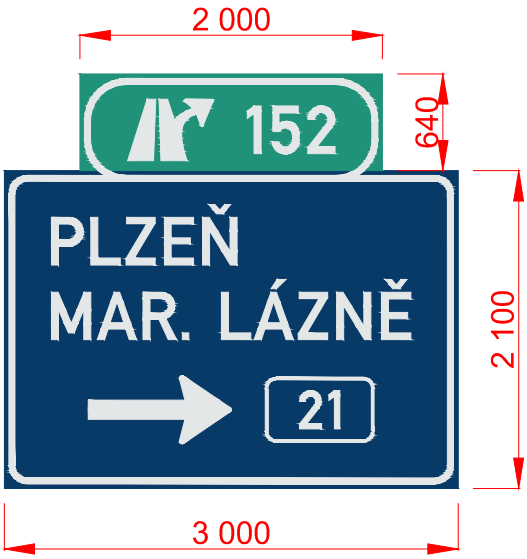


Zhotovitel PD: PRAGOPROJEKT	Stavba: PASPORTIZACE SVISLÉHO DOPRAVNÍHO ZNAČENÍ A ZAŘÍZENÍ NA DÁLNICI D6, D4, D10	Číslo zakázky:	23–114–9
		Datum:	01/2024
	Část: B2 ÚPRAVY ZNAČENÍ NA DÁLNICI D6 MEZI MÚK 129 - MÚK 169	Měřítko:	1:50
		Stupeň:	PDPS
Navrhl/vypracoval: Ing. David ŘEHÁK	Příloha: VÝKRESY VELKOPLOŠNÝCH DZ	Číslo přílohy:	3.45

D06-15203 (stáv. D06-16203)
Pozice DZ 328
IS 6a

Písmo: STŘEDNÍ
Výška písma: 315 mm
Použitá fólie: třída 3

Způsob úpravy:
přenýtování části stávající DZ plechem

Nosná kce:
stávající příhradová

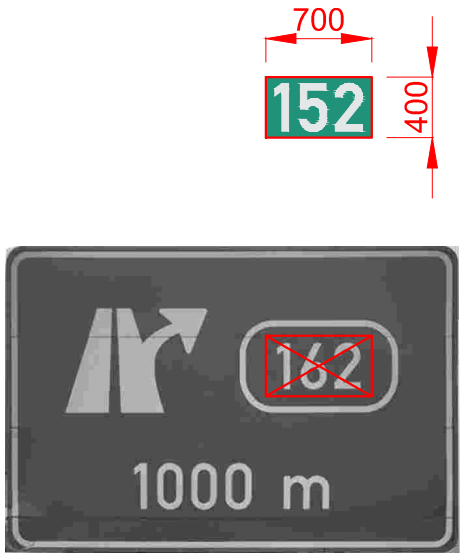

D06-15204 (stáv. D06-16204)
Pozice DZ 330
IS 6b

Písmo: ÚZKÉ / STŘEDNÍ (komprese 85 %)
Výška písma: 315 mm
Použitá fólie: třída 3

Způsob úpravy:
výměna stávající DZ za novou

Nosná kce:
stávající příhradová





Zhotovitel PD: PRAGOPROJEKT	Stavba: PASPORTIZACE SVISLÉHO DOPRAVNÍHO ZNAČENÍ A ZAŘÍZENÍ NA DÁLNICI D6, D4, D10	Číslo zakázky: 23–114–9
		Datum: 01/2024
	Část: B2 ÚPRAVY ZNAČENÍ NA DÁLNICI D6 MEZI MÚK 129 - MÚK 169	Měřítko: 1:50
		Stupeň: PDPS
Navrhl/vypracoval: Ing. David ŘEHÁK	Příloha: VÝKRESY VELKOPLOŠNÝCH DZ	Číslo přílohy: 3.46


D06-15203 (stáv. D06-16203)
Pozice DZ 253
IS 6g

Písmo: STŘEDNÍ
Výška písma: 420 mm
Použitá fólie: třída 3

Způsob úpravy:
výměna stávající DZ za novou

Nosná kce:
stávající portál
výměna roznášecích nosníků



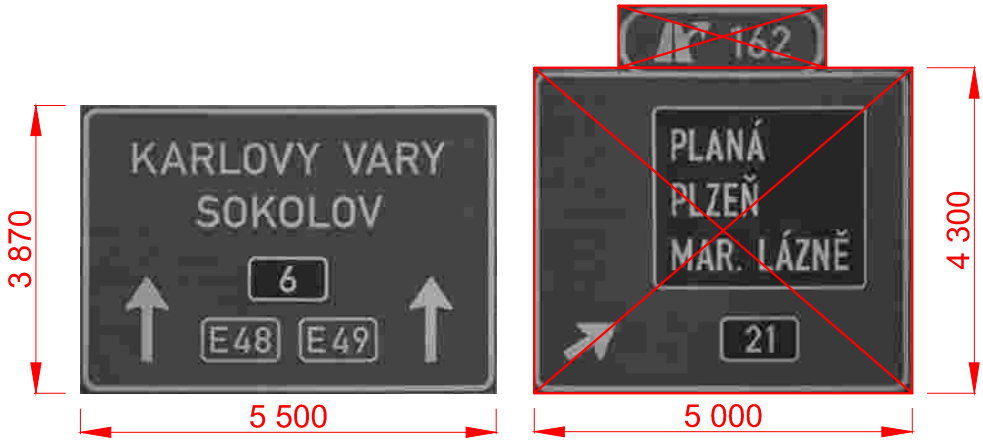


D06-15204 (stáv. D06-16204)
Pozice DZ 850
IS 7a

Písmo: STŘEDNÍ (komprese 96 %)
Výška písma: 315 mm
Použitá fólie: třída 3

Způsob úpravy:
výměna stávající DZ za novou

Nosná kce:
stávající příhradová



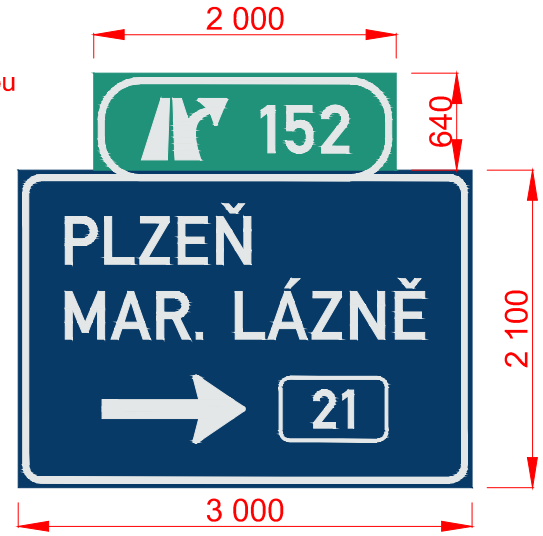

Zhotovitel PD: PRAGOPROJEKT	Stavba: PASPORTIZACE SVISLÉHO DOPRAVNÍHO ZNAČENÍ A ZAŘÍZENÍ NA DÁLNICI D6, D4, D10	Číslo zakázky:	23–114–9
		Datum:	01/2024
	Část: B2 ÚPRAVY ZNAČENÍ NA DÁLNICI D6 MEZI MÚK 129 - MÚK 169	Měřítko:	1:50
		Stupeň:	PDPS
Navrhl/vypracoval: Ing. David ŘEHÁK	Příloha: VÝKRESY VELKOPLOŠNÝCH DZ	Číslo přílohy:	3.47


D06-15401 (stáv. D06-16401)
Pozice DZ 260
IS 6a

Písmo: STŘEDNÍ
Výška písma: 315 mm
Použitá fólie: třída 3

Způsob úpravy:
přenýtování části stávající DZ plechem

Nosná kce:
stávající příhradová



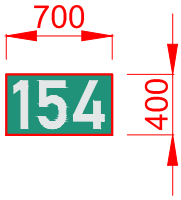


D06-15402 (stáv. D06-16402)
Pozice DZ 265
IS 6b

Písmo: ÚZKÉ / STŘEDNÍ
Výška písma: 315 mm
Použitá fólie: třída 3

Způsob úpravy:
přenýtování části stávající DZ plechem

Nosná kce:
stávající příhradová

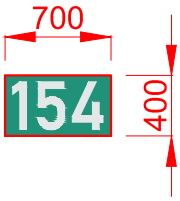



Zhotovitel PD: PRAGOPROJEKT	Stavba: PASPORTIZACE SVISLÉHO DOPRAVNÍHO ZNAČENÍ A ZAŘÍZENÍ NA DÁLNICI D6, D4, D10	Číslo zakázky:	23–114–9
		Datum:	01/2024
	Část: B2 ÚPRAVY ZNAČENÍ NA DÁLNICI D6 MEZI MÚK 129 - MÚK 169	Měřítko:	1:50
		Stupeň:	PDPS
Navrhl/vypracoval: Ing. David ŘEHÁK	Příloha: VÝKRESY VELKOPLOŠNÝCH DZ	Číslo přílohy:	3.48

D06-15403 (stáv. D06-16403)
Pozice DZ 267
IS 6g (+ IS 6e)

Písmo: STŘEDNÍ
Výška písma: 420 mm
Použitá fólie: třída 3

Způsob úpravy:
přenýtování části stávající DZ plechem

Nosná kce:
stávající portál




D06-15404 (stáv. D06-16404)
Pozice DZ 891
IS 7a

Písmo: STŘEDNÍ
Výška písma: 315 mm
Použitá fólie: třída 3

Způsob úpravy:
přenýtování části stávající DZ plechem

Nosná kce:
stávající příhradová

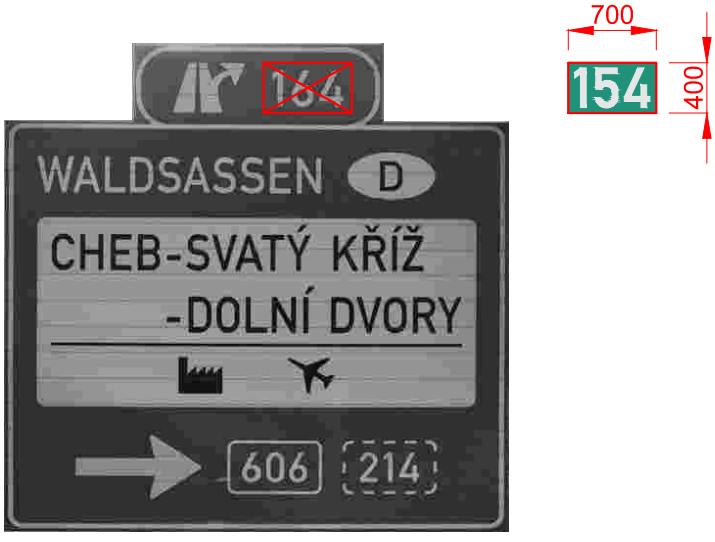

Zhotovitel PD: PRAGOPROJEKT	Stavba: PASPORTIZACE SVISLÉHO DOPRAVNÍHO ZNAČENÍ A ZAŘÍZENÍ NA DÁLNICI D6, D4, D10	Číslo zakázky: 23–114–9
		Datum: 01/2024
	Část: B2 ÚPRAVY ZNAČENÍ NA DÁLNICI D6 MEZI MÚK 129 - MÚK 169	Měřítko: 1:60
		Stupeň: PDPS
Navrhl/vypracoval: Ing. David ŘEHÁK	Příloha: VÝKRESY VELKOPLOŠNÝCH DZ	Číslo přílohy: 3.49


D06-15406 (stáv. D06-16406)
Pozice DZ 321
IS 6a

Písmo: STŘEDNÍ
Výška písma: 315 mm
Použitá fólie: třída 3

Způsob úpravy:
přenýtování části stávající DZ plechem

Nosná kce:
stávající příhradová



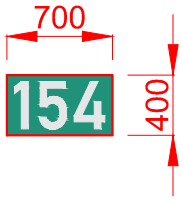


D06-15407 (stáv. D06-16407)
Pozice DZ 323
IS 6b

Písmo: ÚZKÉ / STŘEDNÍ
Výška písma: 315 mm
Použitá fólie: třída 3

Způsob úpravy:
přenýtování části stávající DZ plechem

Nosná kce:
stávající příhradová

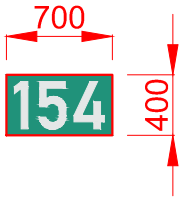



Zhotovitel PD: PRAGOPROJEKT	Stavba: PASPORTIZACE SVISLÉHO DOPRAVNÍHO ZNAČENÍ A ZAŘÍZENÍ NA DÁLNICI D6, D4, D10	Číslo zakázky:	23–114–9
		Datum:	01/2024
	Část: B2 ÚPRAVY ZNAČENÍ NA DÁLNICI D6 MEZI MÚK 129 - MÚK 169	Měřítko:	1:50
		Stupeň:	PDPS
Navrhl/vypracoval: Ing. David ŘEHÁK	Příloha: VÝKRESY VELKOPLOŠNÝCH DZ	Číslo přílohy:	3.50

D06-15408 (stáv. D06-16408)
Pozice DZ 325
IS 6g (+ IS 6e)

Písmo: STŘEDNÍ
Výška písma: 420 mm
Použitá fólie: třída 3

Způsob úpravy:
přenýtování části stávající DZ plechem

Nosná kce:
stávající portál




D06-15409 (stáv. D06-16409)
Pozice DZ 870
IS 7a

Písmo: STŘEDNÍ
Výška písma: 315 mm
Použitá fólie: třída 3

Způsob úpravy:
přenýtování části stávající DZ plechem

Nosná kce:
stávající příhradová

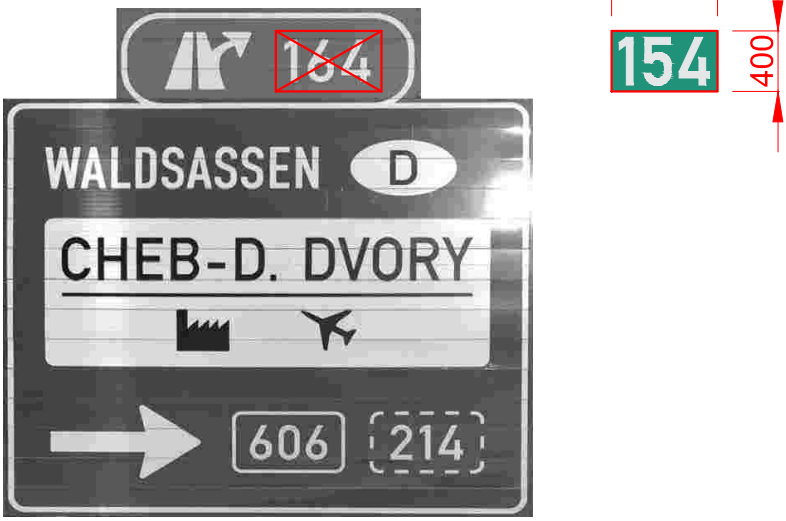


Zhotovitel PD: PRAGOPROJEKT	Stavba: PASPORTIZACE SVISLÉHO DOPRAVNÍHO ZNAČENÍ A ZAŘÍZENÍ NA DÁLNICI D6, D4, D10	Číslo zakázky: 23–114–9
		Datum: 01/2024
	Část: B2 ÚPRAVY ZNAČENÍ NA DÁLNICI D6 MEZI MÚK 129 - MÚK 169	Měřítko: 1:50
		Stupeň: PDPS
Navrhl/vypracoval: Ing. David ŘEHÁK	Příloha: VÝKRESY VELKOPLOŠNÝCH DZ	Číslo přílohy: 3.51

D06-15410 (stáv. D06-16410)
Pozice DZ 327
IS 8b

Písmo: STŘEDNÍ (komprese 95 %)
Výška písma: 245 mm
Použitá fólie: třída 3

Způsob úpravy:
výměna stávající DZ za novou

Nosná kce:
stávající příhradová

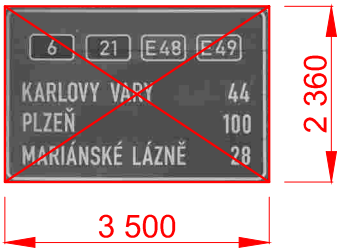





D06-15011 (stáv. D06-16011)
Pozice DZ N006
IS 6b

Písmo: STŘEDNÍ
Výška písma: 210 mm
Použitá fólie: třída 2

Způsob úpravy:
výměna stávající DZ za novou

Nosná kce:
stávající příhradová

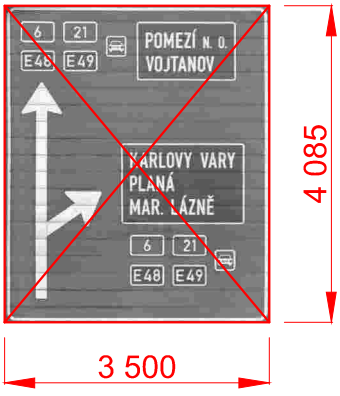

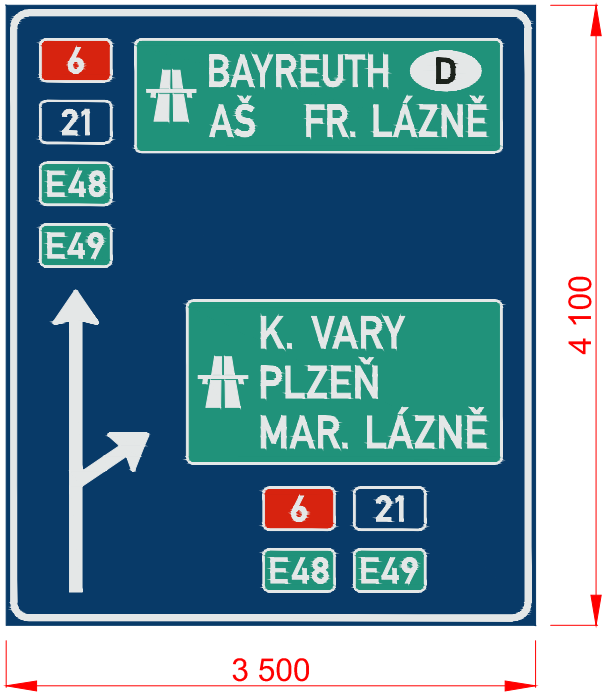


Zhotovitel PD: PRAGOPROJEKT	Stavba: PASPORTIZACE SVISLÉHO DOPRAVNÍHO ZNAČENÍ A ZAŘÍZENÍ NA DÁLNICI D6, D4, D10	Číslo zakázky: 23–114–9
		Datum: 01/2024
	Část: B2 ÚPRAVY ZNAČENÍ NA DÁLNICI D6 MEZI MÚK 129 - MÚK 169	Měřítko: 1:50
		Stupeň: PDPS
Navrhl/vypracoval: Ing. David ŘEHÁK	Příloha: VÝKRESY VELKOPLOŠNÝCH DZ	Číslo přílohy: 3.52


D06-15901 (stáv. D06-16901)
Pozice DZ 280
IS 6a

Písmo: STŘEDNÍ
Výška písma: 315 mm
Použitá fólie: třída 3

Způsob úpravy:
výměna stávající DZ za novou

Nosná kce:
stávající příhradová

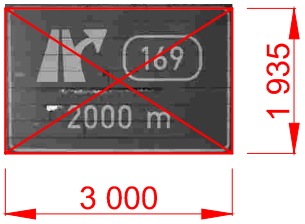

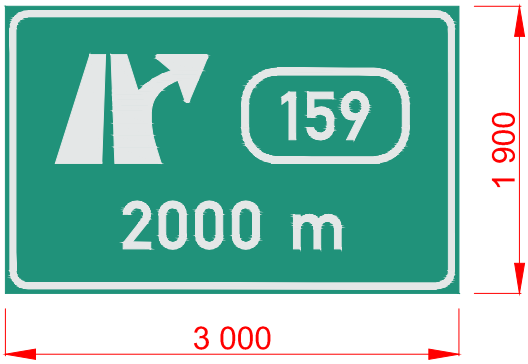



D06-15913 (stáv. D06-16913)
Pozice DZ 309
IS 8b

Písmo: STŘEDNÍ (komprese 91 %)
Výška písma: 245 mm
Použitá fólie: třída 3

Způsob úpravy:
přenýtování částí stávající DZ plechem

Nosná kce:
stávající příhradová

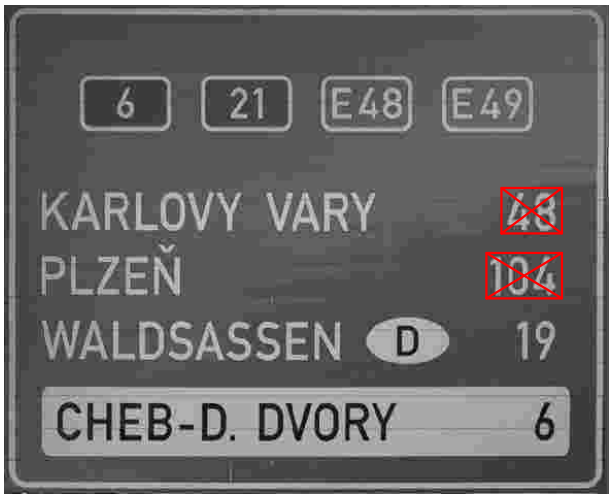

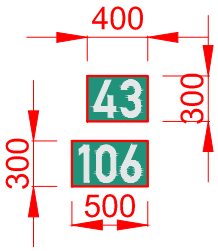

Zhotovitel PD: PRAGOPROJEKT	Stavba: PASPORTIZACE SVISLÉHO DOPRAVNÍHO ZNAČENÍ A ZAŘÍZENÍ NA DÁLNICI D6, D4, D10	Číslo zakázky:	23–114–9
		Datum:	01/2024
	Část: B2 ÚPRAVY ZNAČENÍ NA DÁLNICI D6 MEZI MÚK 129 - MÚK 169	Měřítko:	1:50
		Stupeň:	PDPS
Navrhl/vypracoval: Ing. David ŘEHÁK	Příloha: VÝKRESY VELKOPLOŠNÝCH DZ	Číslo přílohy:	3.53

Památková rezervace Františkovy Lázně
Pozice DZ 277
IS 23

Písmo: STŘEDNÍ
Výška písma: 245 (250) mm
Použitá fólie: třída 2

Způsob úpravy:
výměna stávající DZ za novou

Nosná kce:
stávající příhradová



2 000

3 000



2 000

3 000

Zámek Mostov
Pozice DZ 338
IS 23

Písmo: STŘEDNÍ
Výška písma: 245 (250) mm
Použitá fólie: třída 2

Způsob úpravy:
výměna stávající DZ za novou

Nosná kce:
stávající příhradová



2 150

3 000



2 000

3 000

Zhotovitel PD: PRAGOPROJEKT	Stavba: PASPORTIZACE SVISLÉHO DOPRAVNÍHO ZNAČENÍ A ZAŘÍZENÍ NA DÁLNICI D6, D4, D10	Číslo zakázky:	23–114–9
		Datum:	01/2024
	Část: B2 ÚPRAVY ZNAČENÍ NA DÁLNICI D6 MEZI MÚK 129 - MÚK 169	Měřítko:	1:50
		Stupeň:	PDPS
Navrhl/vypracoval: Ing. David ŘEHÁK	Příloha: VÝKRESY VELKOPLOŠNÝCH DZ	Číslo přílohy:	3.54