





VYMEZENÍ KRITICKÝCH MÍST
v okolí hlavních pozemních komunikací
ve správě ŘSD
Liberecký kraj

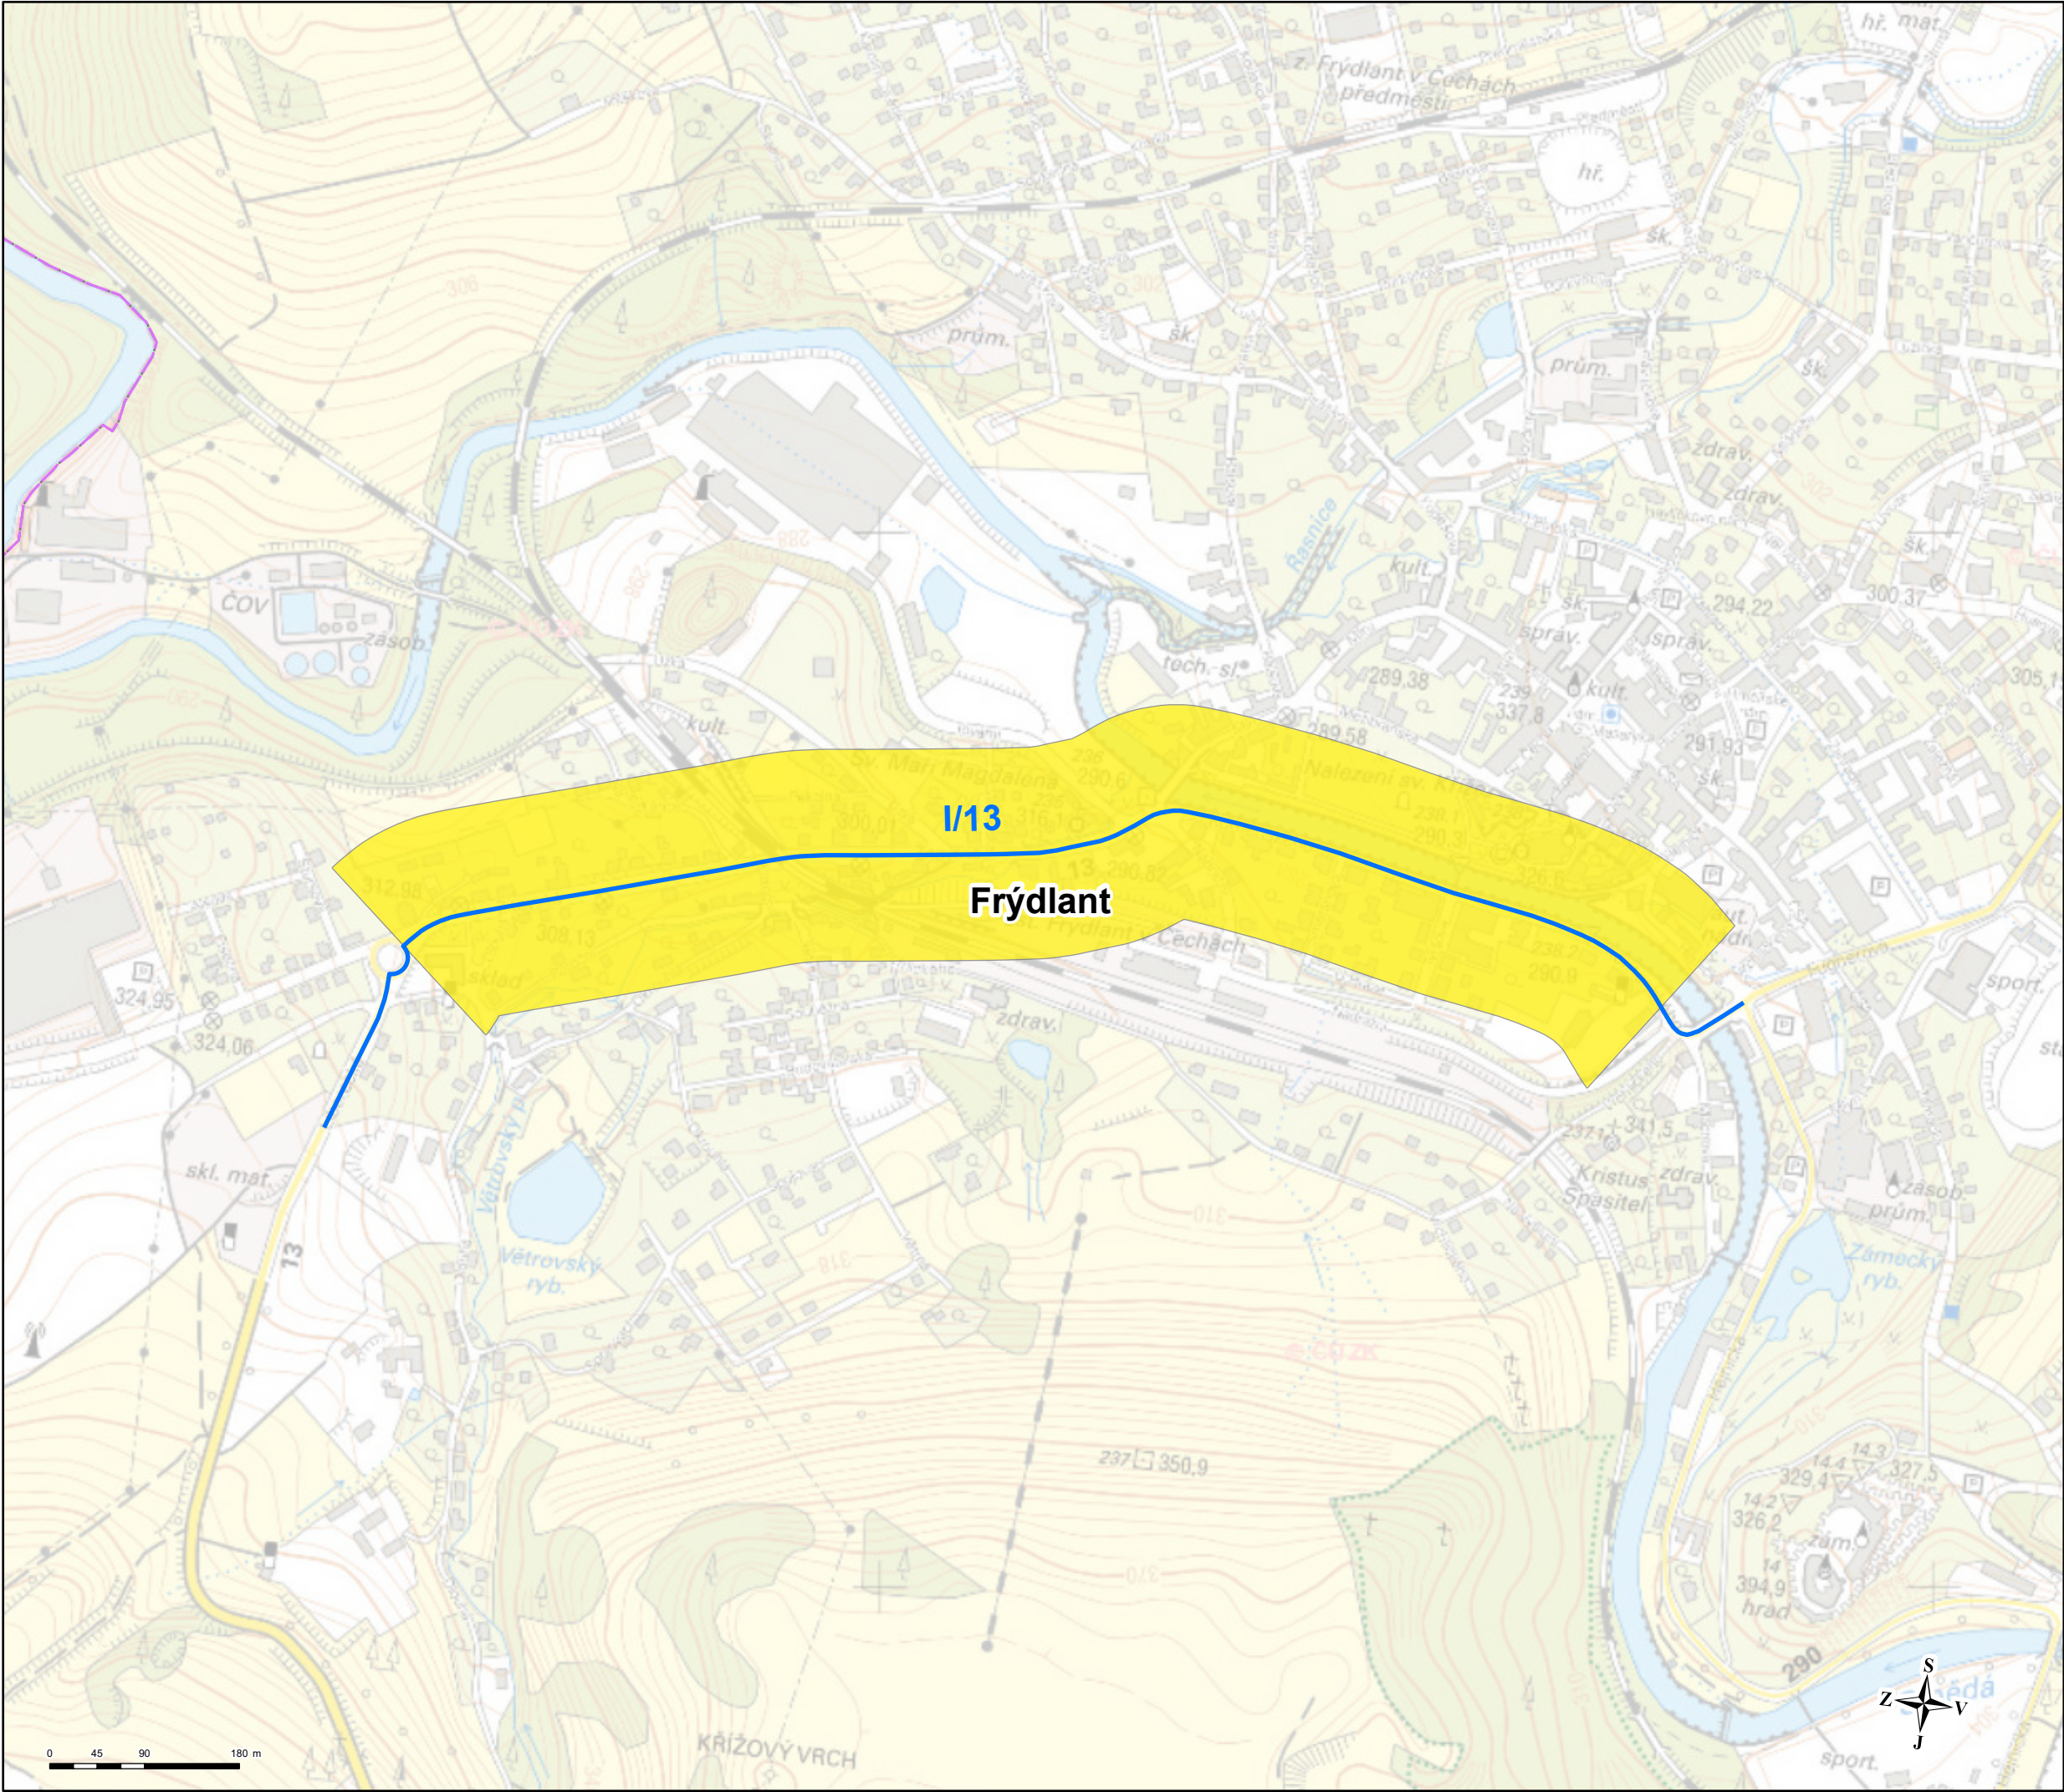

Kritická místa

- Priorita I
- Priorita II
- Hranice obce
- Řešené komunikace

Mapa č. 1 - Frýdlant Hlavní pozemní komunikace Liberecký kraj Deskriptor L_n	
Akce: Akční plán protihlukových opatření pro hlavní pozemní komunikace ve správě ŘSD	
Pořizovatel:  Ministerstvo dopravy Ministerstvo dopravy nábř. L. Svobody 1222/12 110 15 Praha 1	
Objednatel:  ŘSD ČR ŘEDITELSTVÍ SILNIC A DÁLNIC ČR Ředitelství silnic a dálnic ČR Na Pankráci 56 140 00 Praha 4	
Zpracovatel:  EKOLA group, spol. s r.o. EKOLA group, spol. s r.o. Mistrovská 4 108 00 Praha 10	
Datum: květen 2019 Měřítko: 1:6 000 Formát: A3	Odborný řešitel: Ing. Libor Ládyš Graficky zpracoval: Ing. Petr Blahník
Zpracováno programem ArcGIS Pro s využitím podkladových dat ESRI © EKOLA group, spol. s r.o. © Ředitelství silnic a dálnic ČR	

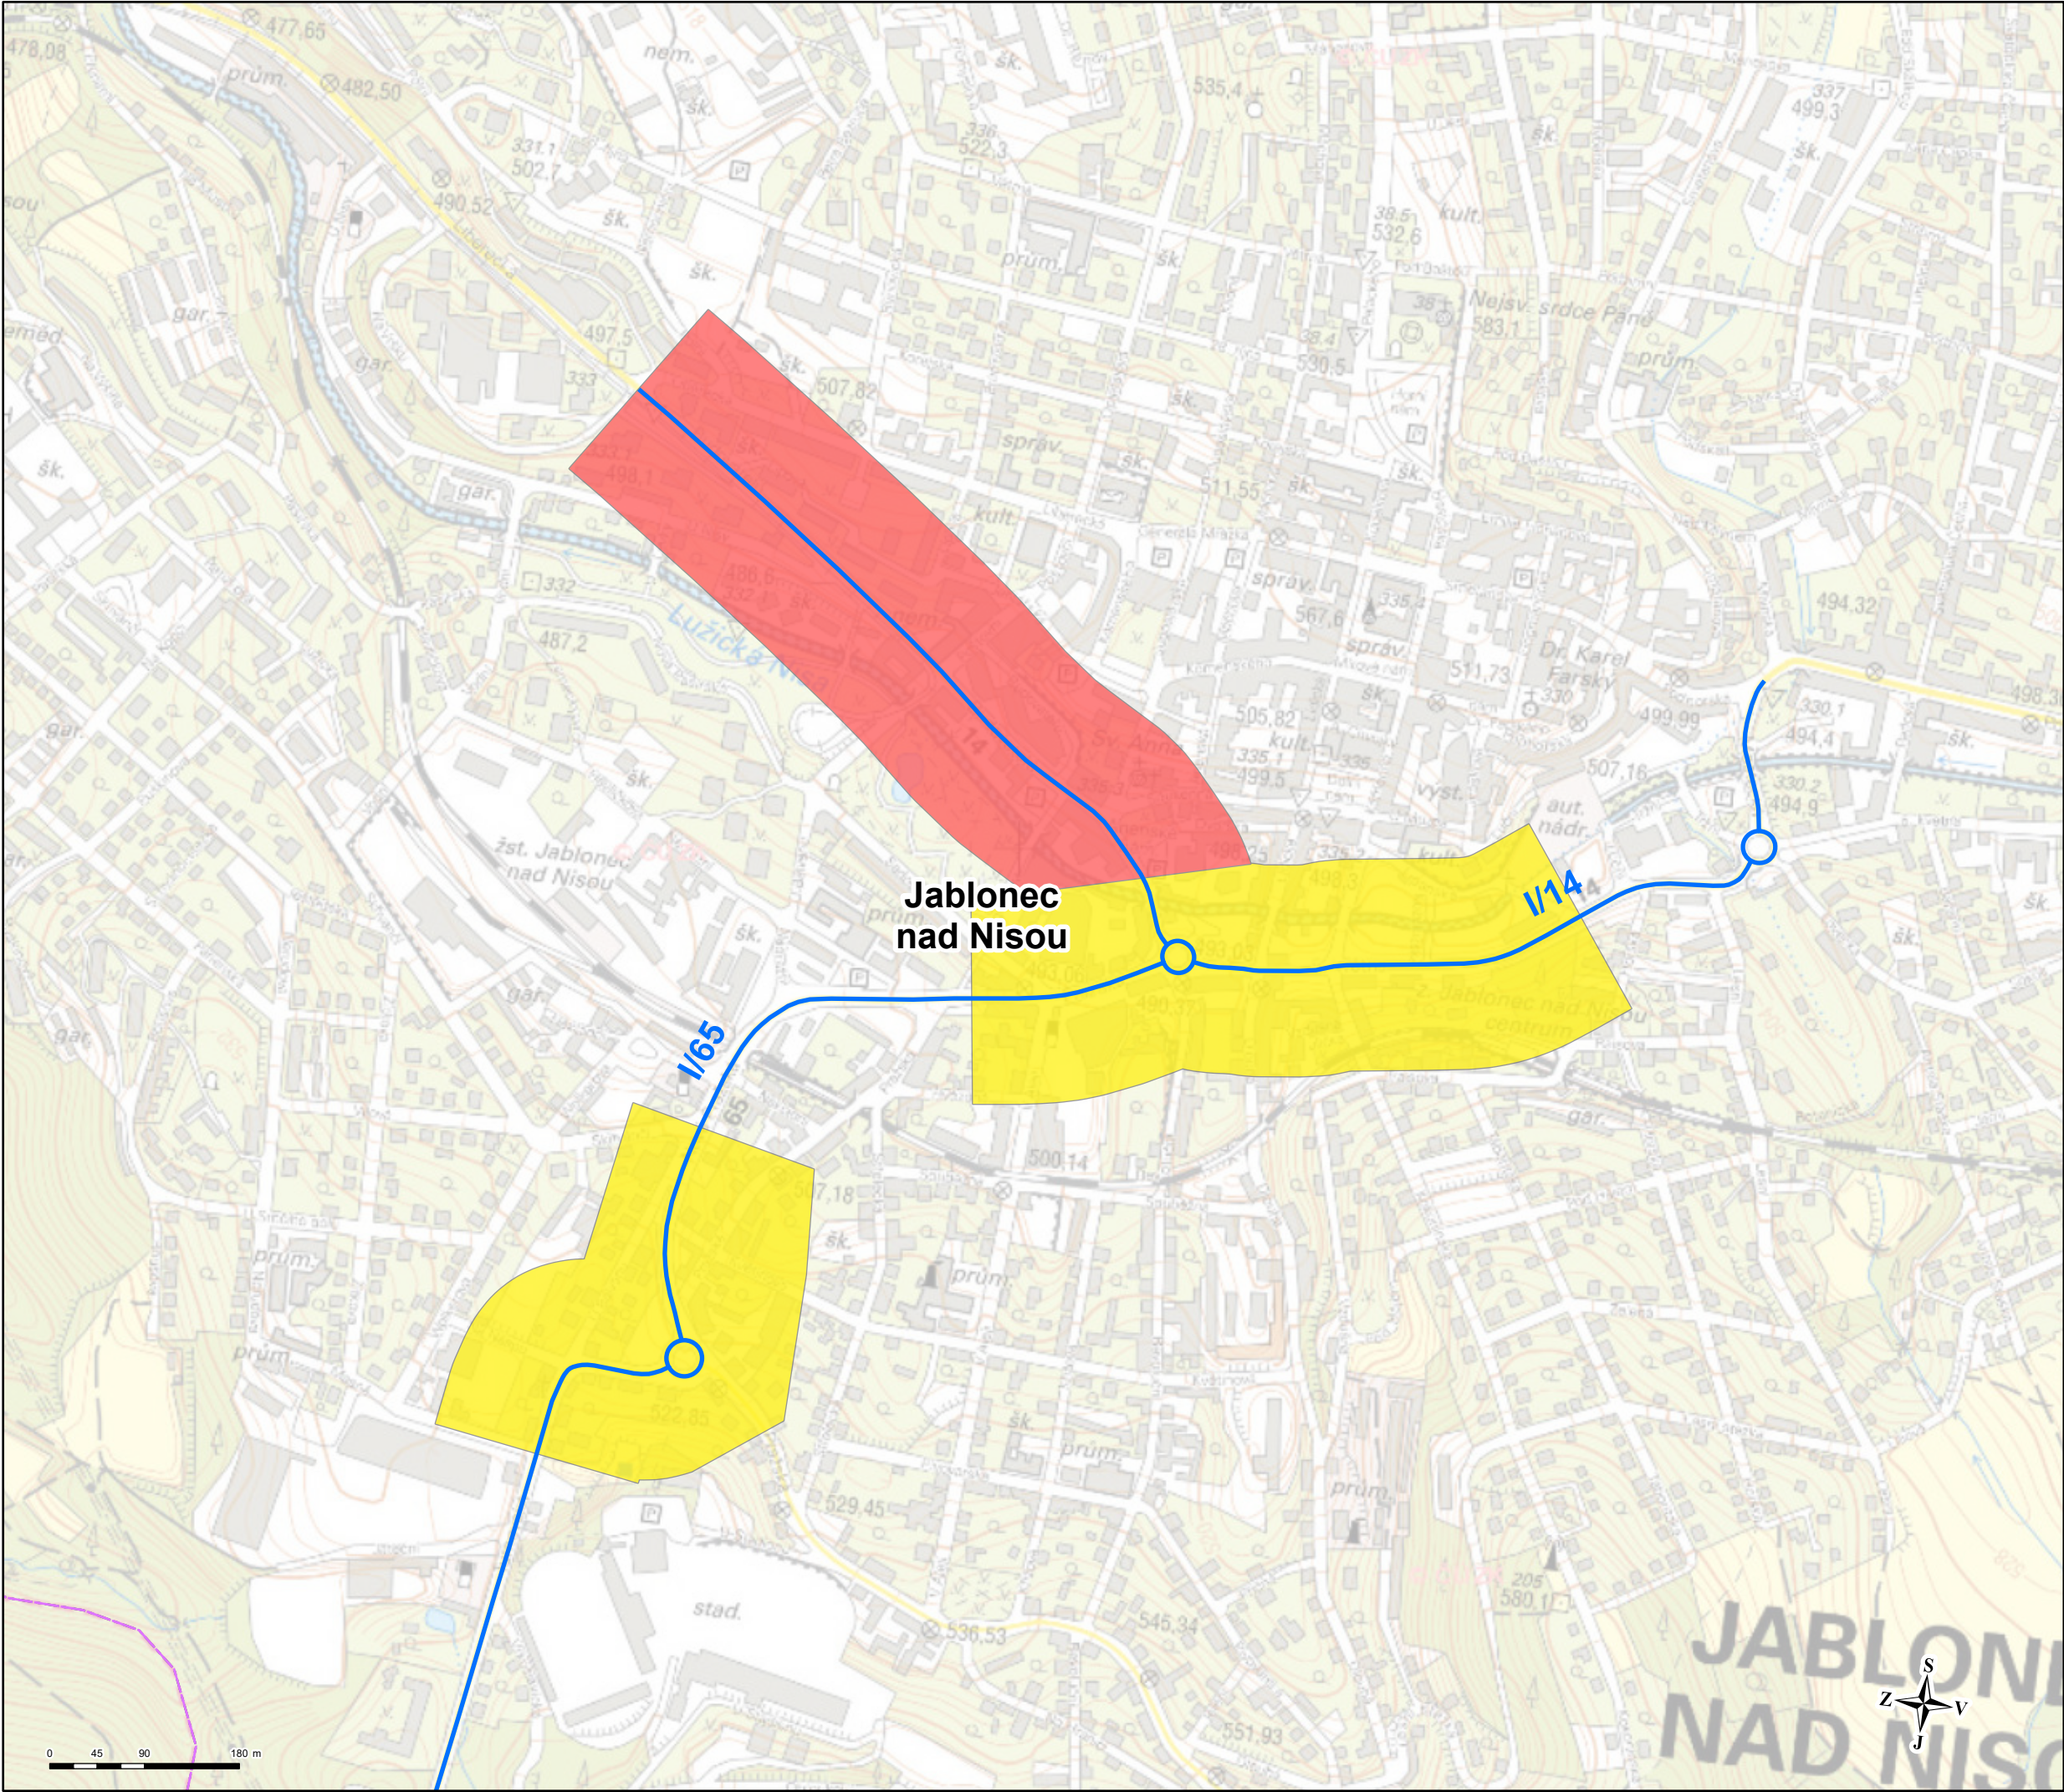


VYMEZENÍ KRITICKÝCH MÍST
v okolí hlavních pozemních komunikací
ve správě ŘSD
Liberecký kraj



Kritická místa

- Priorita I
- Priorita II
- Hranice obce
- Řešené komunikace

Mapa č. 2 - Jablonec nad Nisou Hlavní pozemní komunikace Liberecký kraj Deskriptor L_n	
Akce: Akční plán protihlukových opatření pro hlavní pozemní komunikace ve správě ŘSD	
Pořizovatel:  Ministerstvo dopravy Ministerstvo dopravy nábř. L. Svobody 1222/12 110 15 Praha 1	
Objednatel:  ŘSD ČR ŘEDITELSTVÍ SILNIC A DÁLNIC ČR Ředitelství silnic a dálnic ČR Na Pankraci 56 140 00 Praha 4	
Zpracovatel:  EKOLA group, spol. s r.o. Mistrovská 4 108 00 Praha 10	
Datum: květen 2019 Měřítko: 1:6 000 Formát: A3	Odborný řešitel: Ing. Libor Ládyš Graficky zpracoval: Ing. Petr Blahník
Zpracováno programem ArcGIS Pro s využitím podkladových dat ESRI © EKOLA group, spol. s r.o. © Ředitelství silnic a dálnic ČR	

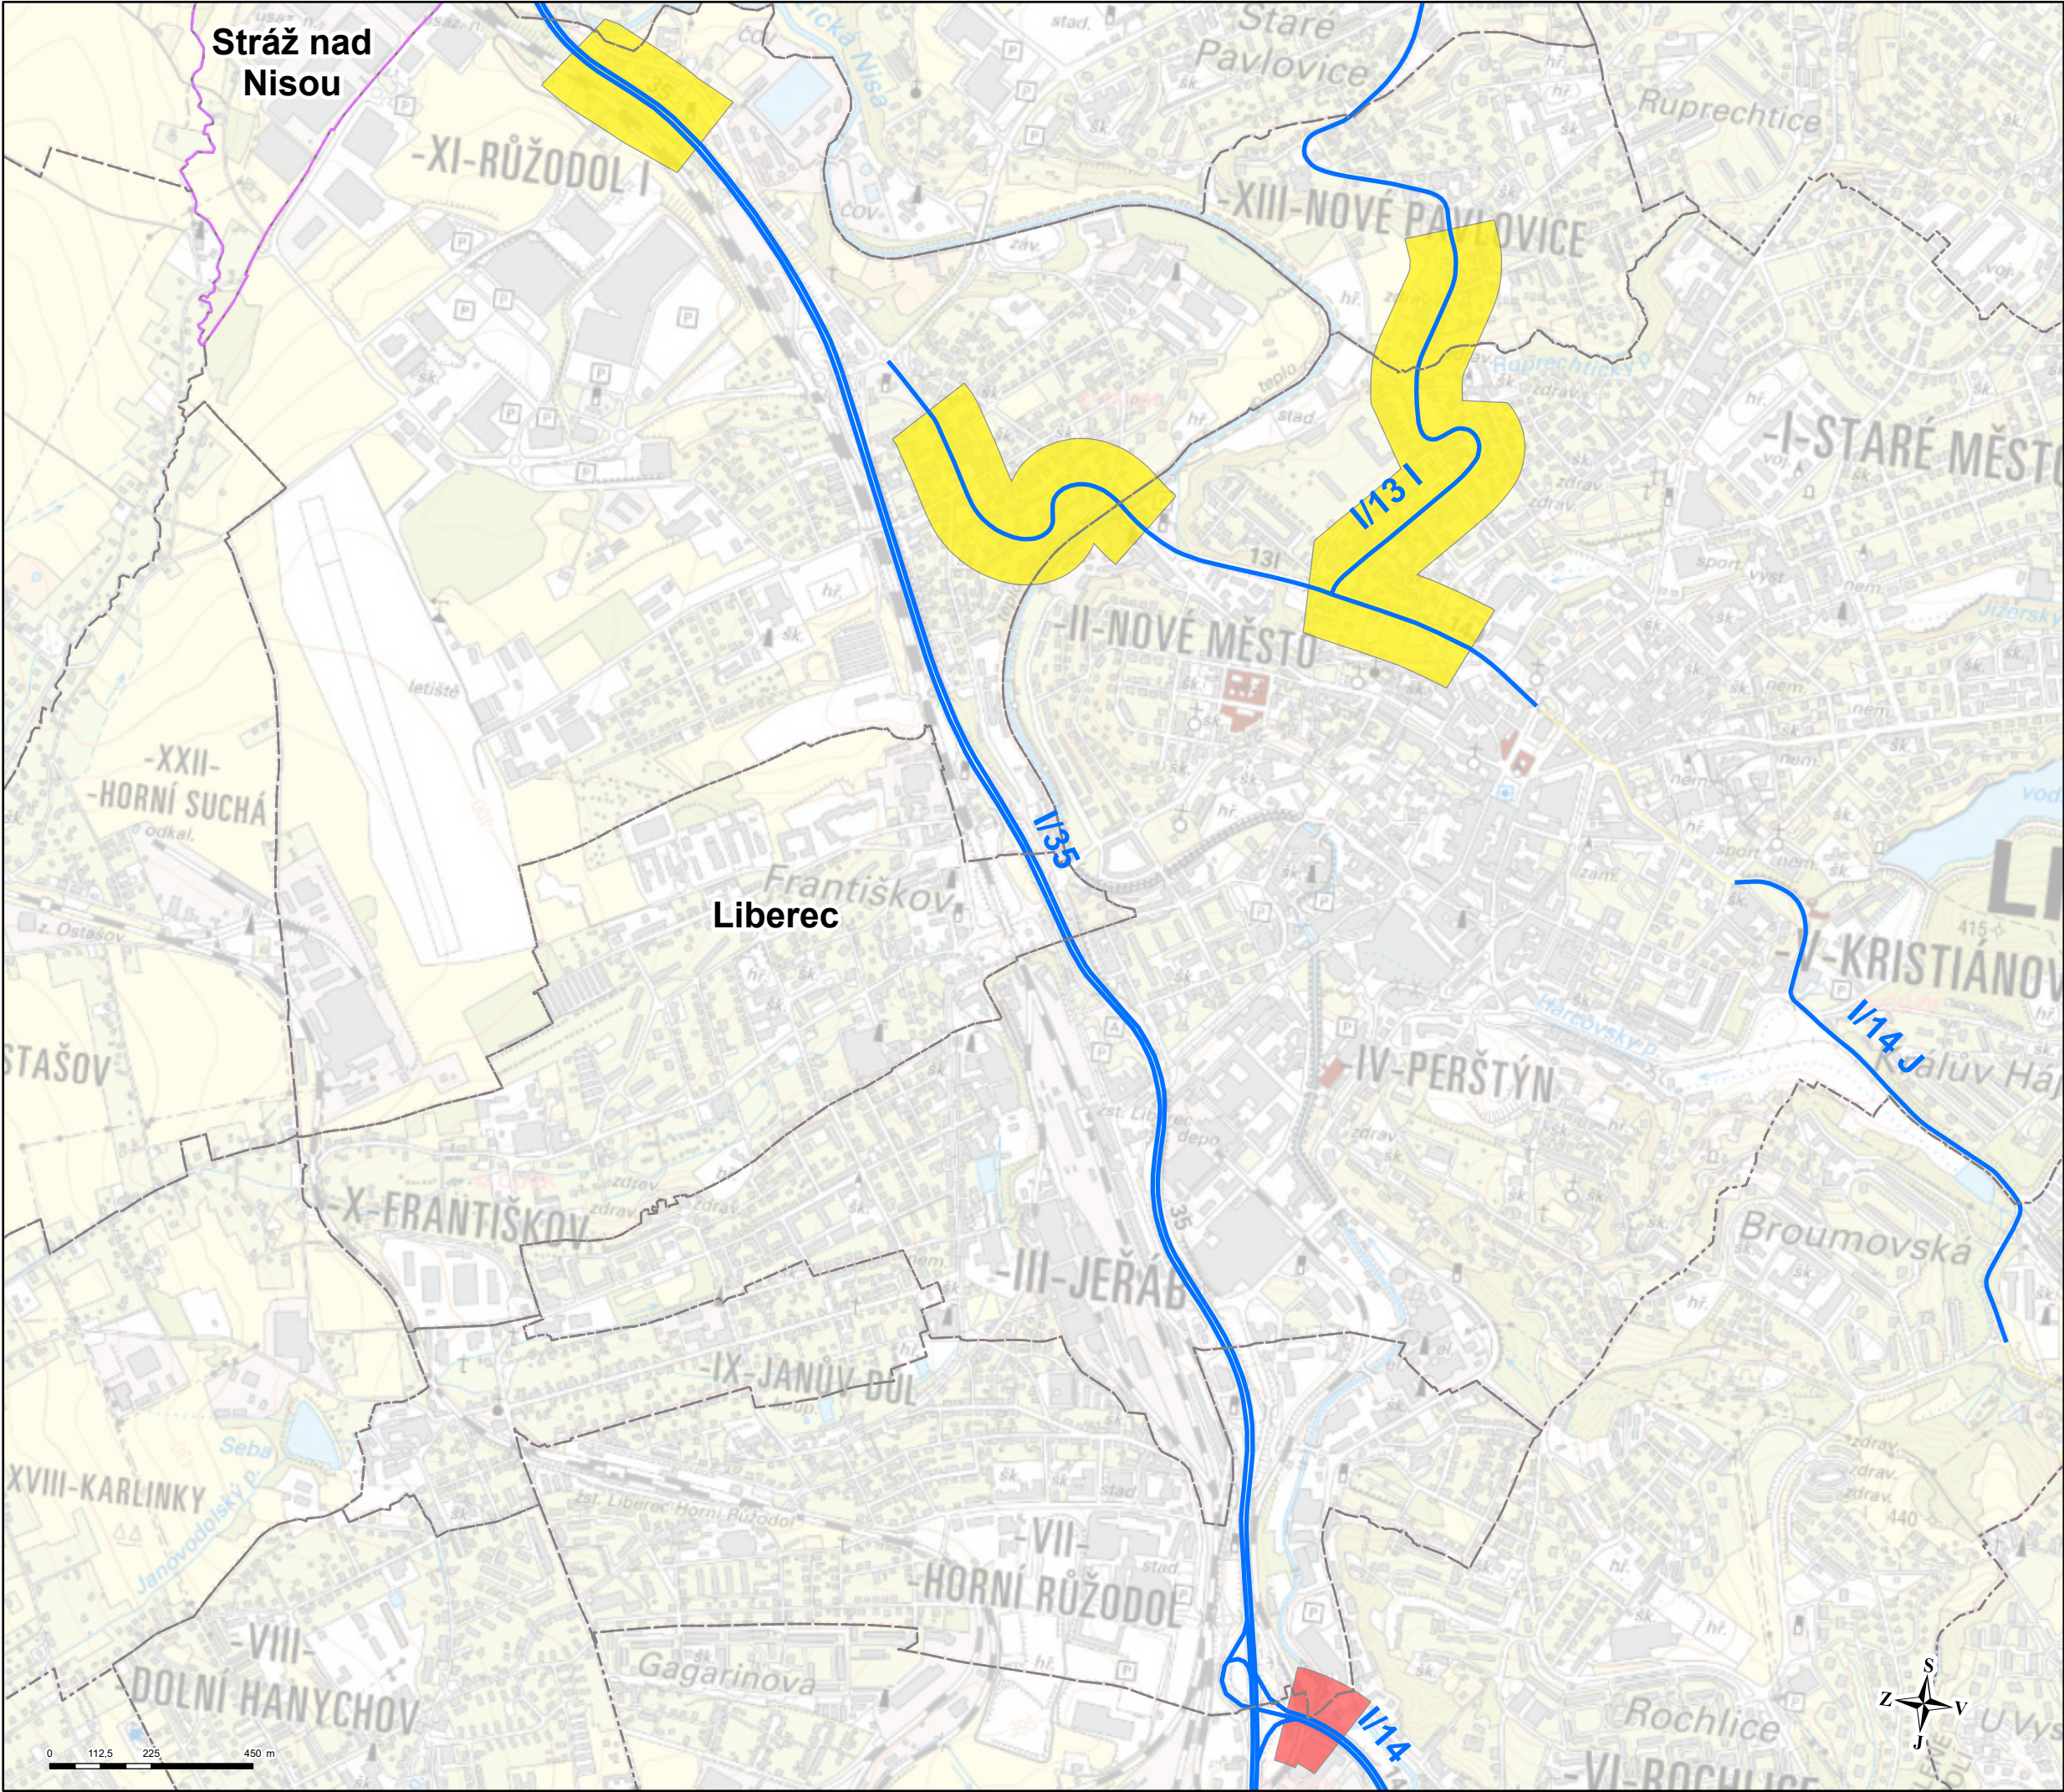

VYMEZENÍ KRITICKÝCH MÍST
v okolí hlavních pozemních komunikací
ve správě ŘSD
Liberecký kraj



Kritická místa

- Priorita I
- Priorita II
- Hranice obce
- Řešené komunikace

Mapa č. 3 - Liberec
Hlavní pozemní komunikace
Liberecký kraj
Deskriptor L_n

Akce: Akční plán protihlukových opatření pro hlavní pozemní komunikace ve správě ŘSD

Pořizovatel:  Ministerstvo dopravy

Ministerstvo dopravy
nábř. L. Svobody 1222/12
110 15 Praha 1

Objednatel:  **ŘSD ČR**
Ředitelství silnic a dálnic ČR
Na Pankráci 56
140 00 Praha 4

Zpracovatel:  **EKOLA**
group, spol. s r.o.
EKOLA group, spol. s r.o.
Mistrovská 4
108 00 Praha 10

Datum: květen 2019
Měřítko: 1:14 000
Formát: A3

Odborný řešitel:
Ing. Libor Ládyš
Graficky zpracoval:
Ing. Petr Blahník

Zpracováno programem ArcGIS Pro
s využitím podkladových dat ESRI
© EKOLA group, spol. s r.o.
© Ředitelství silnic a dálnic ČR