SITUACE DIO BĚHEM VÝSTAVBY SO 105
ČÁST 1

Příloha k č. j. MD-66701/2026-910/5, situace – napojení úseku 2
Ministerstvo dopravy, Odbor infrastruktury


POZNÁMKY:

- VEŠKERÉ DOPRAVNÍ ZNAČENÍ BUDE PRAVIDELNĚ KONTROLOVÁNO!
- DZ BUDE UDRŽOVÁNO V ČISTÉM (ČITELNÉM) STAVU A BUDE KONTROLOVÁNO SPRÁVNÉ UMÍSTĚNÍ A NASMĚROVÁNÍ DZ!

- VEŠKERÉ PRACOVNÍ MÍSTA NA KOMUNIKACI BUDOU OZNAČENA DLE PŘÍRUČKY PRO OZNAČOVÁNÍ PRACOVNÍCH MÍST NA DÁLNICÍCH A SILNICÍCH (vydání 11/2023)!

LEGENDA:

- STÁVAJÍCÍ POLOHOPIS
- NOVÁ VOZOVKA
- PŘECHODNÉ VDZ
- BUDOVANÝ ÚSEK
- 70 B20a STÁVAJÍCÍ DZ
- B21a STÁVAJÍCÍ DZ - ZRUŠENÉ POPŘ. PŘESUNUTÉ
- 80 B20a PŘECHODNÉ DZ

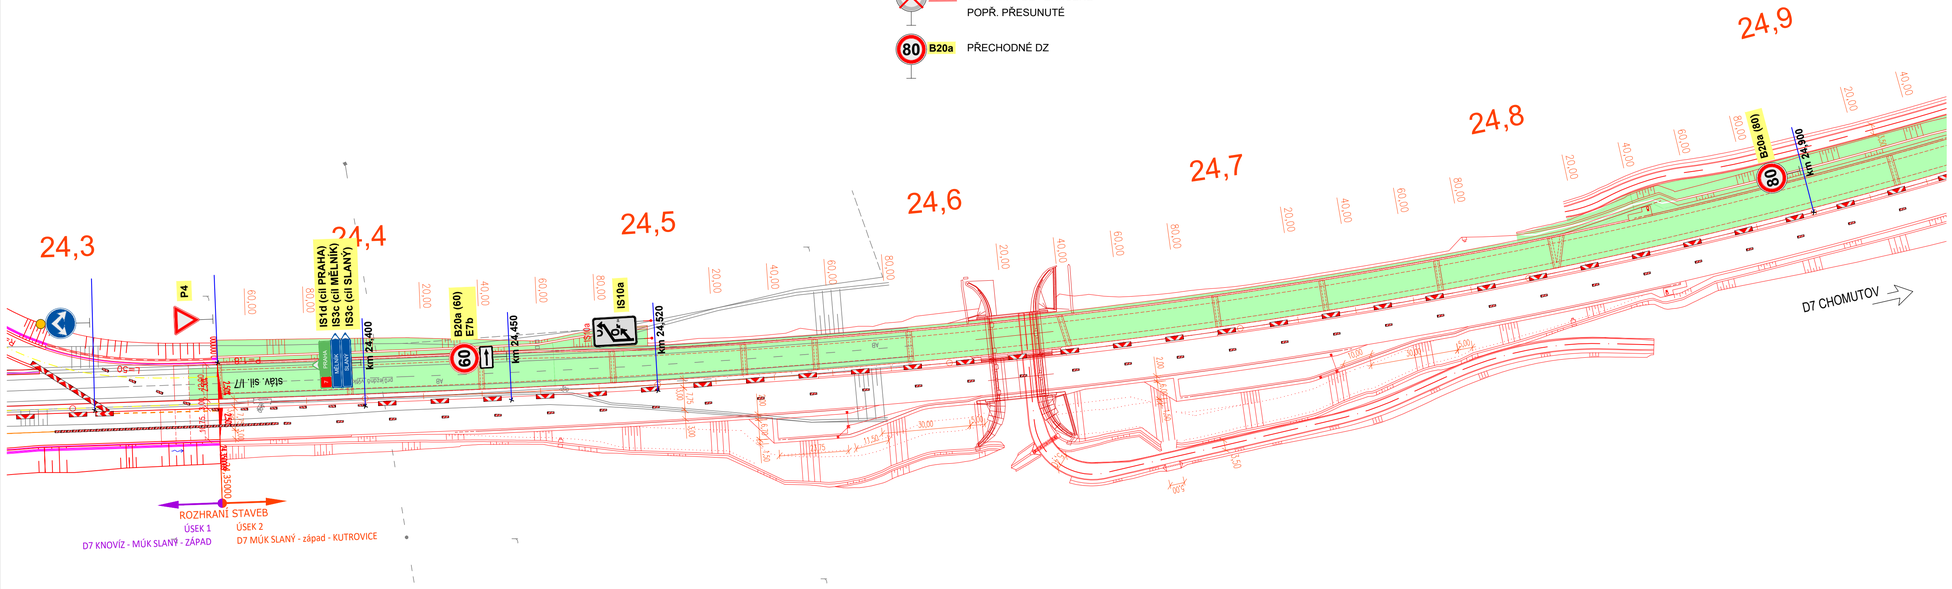

POŘADÍ	TEXT ZMĚNY - ODŮVODNĚNÍ	DATUM	PODPIS
	TABULKA ZMĚN		

NÁZEV STAVBY	D7 MÚK Slaný-západ - Kutrovice
ČÍSLO OBJEKTU	SO 180.2

OBJEDNATEL STAVBY
ŘEDITELSTVÍ SILNIC A DÁLNIC
Ředitelství silnic a dálnic s. p.
Čerčanská 2023/12, Krč, 140 00 Praha 4
RAZÍTKO
DATUM PODPIS

TECHNICKÝ DOZOR STAVEBNÍKA
KOMOVIA
společnost SG-SMPK-SD-BOZP-2023
KOMOVIA s.r.o.
Olšanská 2643/1a, 130 00 Praha 3
Vedoucí účastník
RAZÍTKO
DATUM PODPIS

ZHOTOVITEL STAVBY
SILNICE GROUP
SILNICE GROUP a.s.
Na Florenci 2116/15, 110 00 Praha 1
RAZÍTKO
DATUM PODPIS

KOORDINÁTOR RDS
MOTT MACDONALD
Mott MacDonald CZ, spol. s r.o.
Národní 984/15, 110 00 Praha 1
e-mail: Darius.Boljesik@mottmac.com
RAZÍTKO
DATUM PODPIS

Souřadnicový systém S-JTSK
Výškový systém Bpv

Zpracovatel stavebního objektu/části
FABI PŘECHODNÉ DOPRAVNÍ ZNAČENÍ
Lucie Fábianová
Bečov 35, 430 01 Blatno
fabi@luciefabianova.cz

Vypracoval: Lucie Fábianová	Hlavní inženýr projektu: Ing. Dárius Bolješik	Razítko:
Odpovědný projektant: Lucie Fábianová	Ředitel společnosti: Ing. Jan Loško, Ph.D.	
Číslo zakázky: 211428870-001/001	Datum: 09/2026	

Objekt/část: SO 180.2 Přechodné dopravní značení na dálnici	Měřítko: 1:1000	Souprava:
	Stupeň: RDS	
Příloha: Situace DIO během výstavby SO 105, část 1	Číslo přílohy: D.1.1-2.1	