D3 - 0310/I, SDZ NÁHRADNÍ TRASY PRO DÁLNICI D3, EXIT 148, DSP, PDPS

SITUACE DOPRAVNÍHO ZNAČENÍ - 1. ČÁST 1:2000


PRAHA
<<< 2. ČÁST
Č. BUDĚJOVICE
LINZ
TŘEBOŇ
D3
I/34
EXIT 131
SO 190.1
SO 191.1
SO 191.3
IN
Zlhří
Zlhří
PORTÁL
PODPORTÁL
PORTÁL
PORTÁL
P

D3 - 0310/I, SDZ NÁHRADNÍ TRASY PRO DÁLNICI D3, EXIT 148, DSP, PDPS
SITUACE DOPRAVNÍHO ZNAČENÍ - 2. ČÁST 1:2000

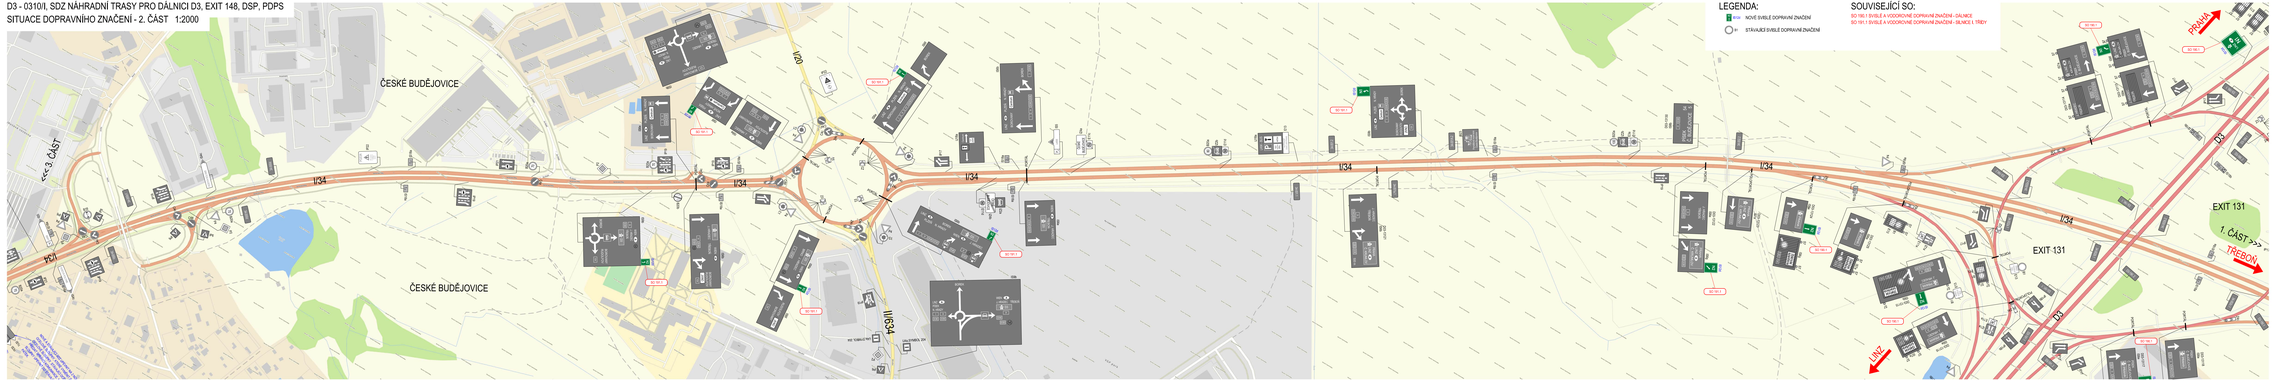
ČESKÉ BUDĚJOVICE
ČESKÉ BUDĚJOVICE
I/20
I/34
I/34
I/34

D3 - 0310/I, SDZ NÁHRADNÍ TRASY PRO DÁLNICI D3, EXIT 148, DSP, PDPS

SITUACE DOPRAVNÍHO ZNAČENÍ - 3. ČÁST 1:2000

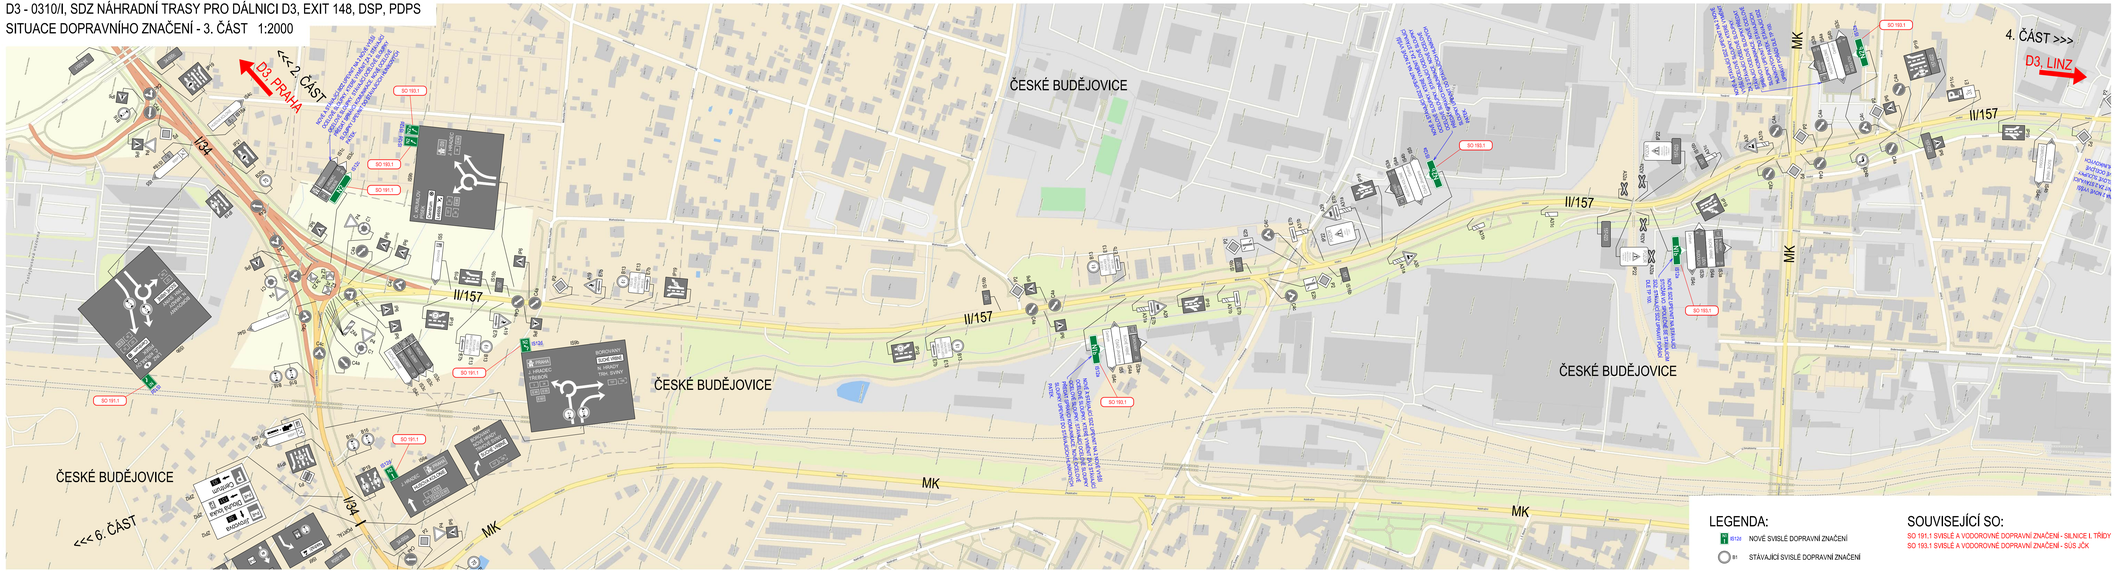

KLAD LISTŮ:

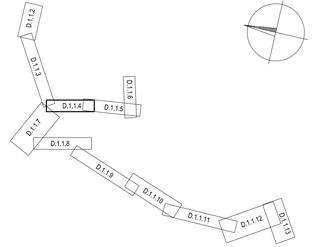

PODKLADOVÁ MAPA © TOPGIS s.r.o. 08/2026
SOUŘADNICOVÝ S-JTSK

OBJEDNATEL: ŘEDITELSTVÍ SILNIC A DÁLNIC S.p. ČERČANSKÁ 2023/12 140 00 PRAHA 4		ZHOTOVITEL: AFRY CZ s.r.o. MAGISTRÁ 1275/13 140 00 PRAHA 4 tel.: +420 277 005 500 www.afry.cz	
HLAVNÍ INŽENÝR PROJEKTU: ING. JIŘÍ LÁVIC	ZODPOVĚDNÝ PROJEKTANT: MIROSLAV FUNDA	VYPRACOVAL: MIROSLAV FUNDA	KONTROLOVAL: ING. JIŘÍ LÁVIC
NÁZEV PROJEKTU: D3 - 0310/I, SDZ NÁHRADNÍ TRASY PRO DÁLNICI D3, EXIT 148, DSP, PDPS			
ČÁST: OBJEKTY POZEMNÍCH KOMUNIKACÍ			
STAVEBNÍ OBJEKT: DOPRAVNÍ ZNAČENÍ VE SPRÁVĚ ŘSD A SÚS JČ			
PŘÍLOHA: SITUACE DOPRAVNÍHO ZNAČENÍ - 3. ČÁST			
KRAJ: JIHOČESKÝ KRAJ	ČÁST: D.1.1	PŘÍLOHA Č.: 4	ČÍSLO PARE:
DATUM: 08/2026			
STUPEŇ: VD-ZDS			
MĚŘÍTKO: 1:2000			
Č. ZAKÁZKY: 533000088			

LEGENDA:

- IP26 NOVÉ SVISLÉ DOPRAVNÍ ZNAČENÍ
- B1 STÁVAJÍCÍ SVISLÉ DOPRAVNÍ ZNAČENÍ

SOUVISEJÍCÍ SO:

SO 191.1 SVISLÉ A VODOROVNÉ DOPRAVNÍ ZNAČENÍ - SILNICE I. TŘÍDY
SO 193.1 SVISLÉ A VODOROVNÉ DOPRAVNÍ ZNAČENÍ - SÚS JČK

D3 - 0310/I, SDZ NÁHRADNÍ TRASY PRO DÁLNICI D3, EXIT 148, DSP, PDPS
SITUACE DOPRAVNÍHO ZNAČENÍ - 4. ČÁST 1:2000

LEGENDA:
- NOVÉ SVISLÉ DOPRAVNÍ ZNAČENÍ
- STÁVAJÍCÍ SVISLÉ DOPRAVNÍ ZNAČENÍ

SOUVISEJÍCÍ SO:
SO 193.1 SVISLÉ A VODOROVNÉ DOPRAVNÍ ZNAČENÍ - SÚS JČK

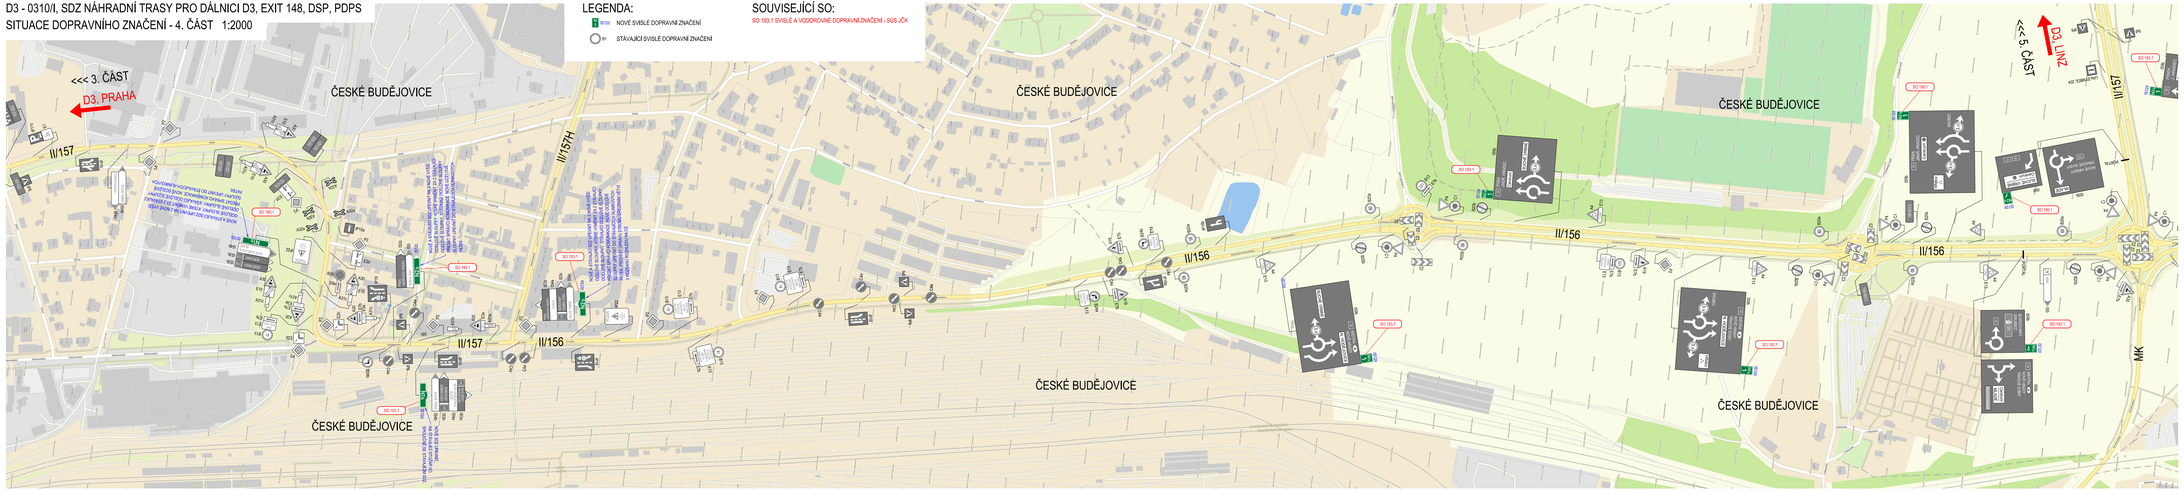

KLAD LISTŮ:

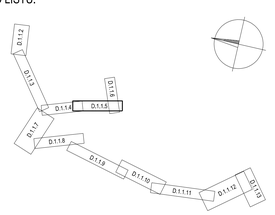

PODKLADOVÁ MAPA © TOPGIS s.r.o. 08/2026
SOUŘADNICOVÝ S-JTSK

OBJEDNATEL: ŘEDITELSTVÍ SILNIC A DÁLNIC s.p. ČERČANSKÁ 2023/12 140 00 PRAHA 4		ZHOTOVITEL: AFRY CZ s.r.o. MAGISTRÁŽ 1275/13 140 00 PRAHA 4 tel.: +420 277 005 500 www.afry.cz	
HLAVNÍ INŽENÝR PROJEKTU: ING. JIŘÍ LÁVIC	ZODPOVĚDNÝ PROJEKTANT: MIROSLAV FUNDA	VYPRACOVAL: MIROSLAV FUNDA	KONTROLOVAL: ING. JIŘÍ LÁVIC

NÁZEV PROJEKTU:	D3 - 0310/I, SDZ NÁHRADNÍ TRASY PRO DÁLNICI D3, EXIT 148, DSP, PDPS
ČÁST:	OBJEKTY POZEMNÍCH KOMUNIKACÍ
STAVEBNÍ OBJEKT:	DOPRAVNÍ ZNAČENÍ VE SPRÁVĚ ŘSD A SÚS JČ
PŘÍLOHA:	SITUACE DOPRAVNÍHO ZNAČENÍ - 4. ČÁST

KRAJ:	JIHOČESKÝ KRAJ	ČÁST:	PŘÍLOHA Č.:	ČÍSLO PARE:
DATUM:	08/2026	D.1.1	5	
STUPEŇ:	VD-ZDS			
MĚŘÍTKO:	1:2000			
Č. ZAKÁZKY:	533000088			

D3 - 0310/I, SDZ NÁHRADNÍ TRASY PRO DÁLNICI D3, EXIT 148, DSP, PDPS

SITUACE DOPRAVNÍHO ZNAČENÍ - 5. ČÁST 1:2000

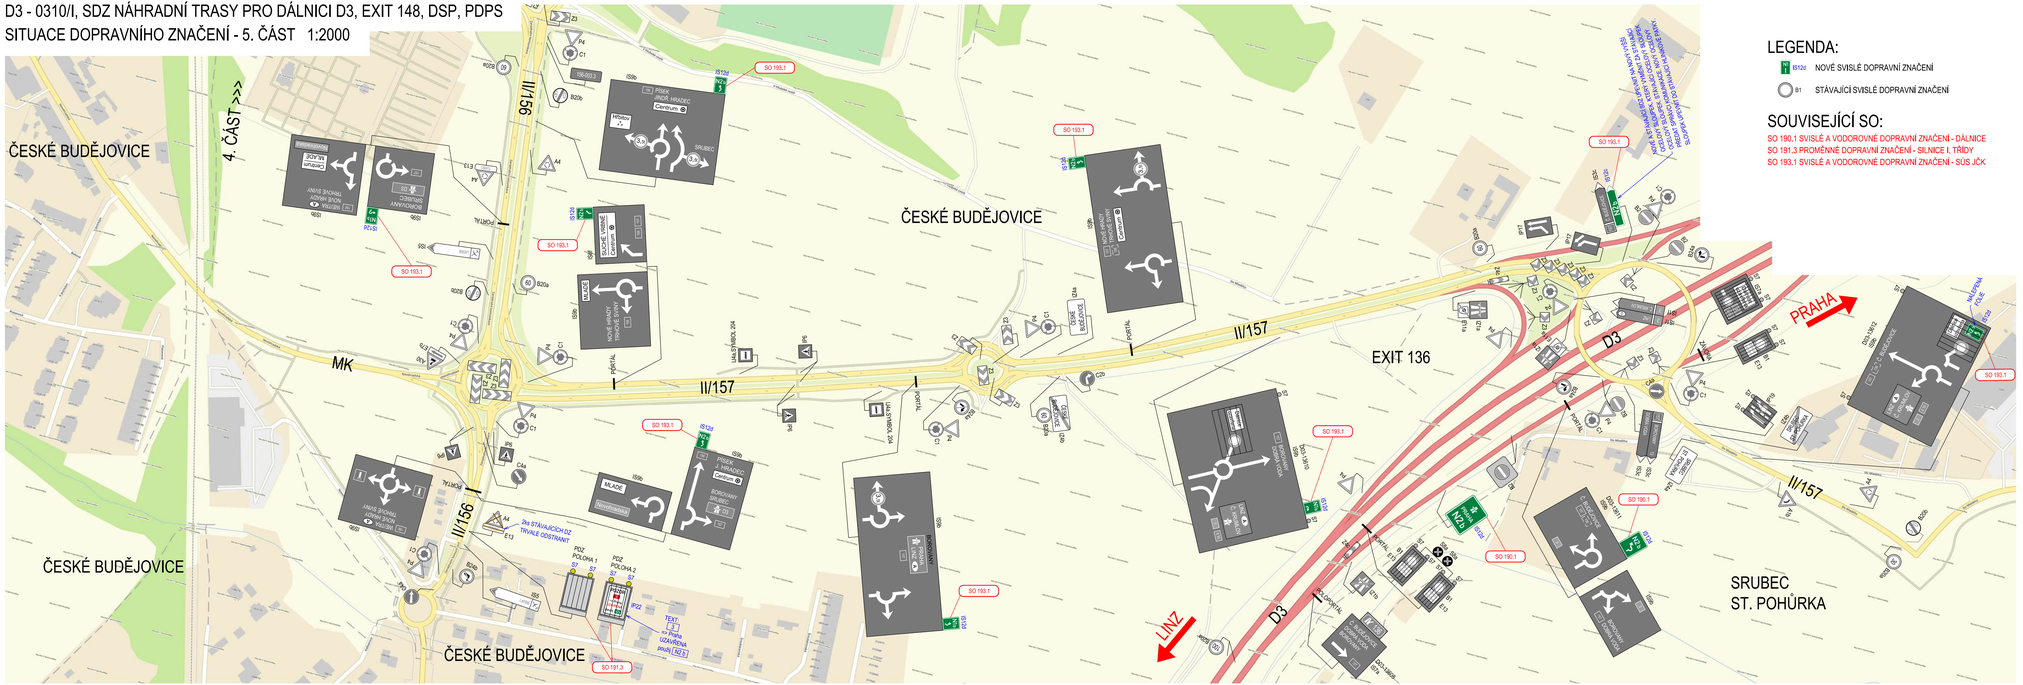

LEGENDA:

- IS126 NOVÉ SVISLÉ DOPRAVNÍ ZNAČENÍ
- B1 STÁVAJÍCÍ SVISLÉ DOPRAVNÍ ZNAČENÍ

SOUVISEJÍCÍ SO:

SO 190,1 SVISLÉ A VODOROVNÉ DOPRAVNÍ ZNAČENÍ - DÁLNICE
SO 191,3 PROMĚNNÉ DOPRAVNÍ ZNAČENÍ - SILNICE I. TŘÍDY
SO 193.1 SVISLÉ A VODOROVNÉ DOPRAVNÍ ZNAČENÍ - SÚS JČK

KLAD LISTŮ:

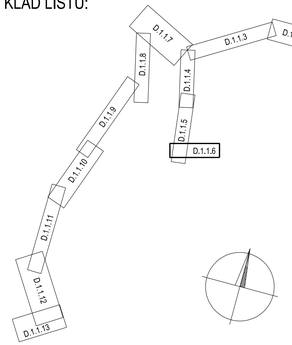

PODKLADOVÁ MAPA © TOPGIS s.r.o. 08/2026

SOUŘADNICOVÝ S-JTSK

OBJEDNATEL: ŘEDITELSTVÍ SILNIC A DÁLNIC s.p. ČERČANSKÁ 2023/12 140 00 PRAHA 4		ZHOTOVITEL: AFRY CZ s.r.o. MAGISTRŮ 1275/13 140 00 PRAHA 4 tel.: +420 277 005 500 www.afry.cz	
HLAVNÍ INŽENÝR PROJEKTU: ING. JIŘÍ LÁVIC	ZODPOVĚDNÝ PROJEKTANT: MIROSLAV FUNDA	VYPRACOVAL: MIROSLAV FUNDA	KONTROLOVAL: ING. JIŘÍ LÁVIC
NÁZEV PROJEKTU: D3 - 0310/I, SDZ NÁHRADNÍ TRASY PRO DÁLNICI D3, EXIT 148, DSP, PDPS			
ČÁST:	OBJEKTY POZEMNÍCH KOMUNIKACÍ		
STAVEBNÍ OBJEKT:	DOPRAVNÍ ZNAČENÍ VE SPRÁVĚ ŘSD A SÚS JČ		
PŘÍLOHA:	SITUACE DOPRAVNÍHO ZNAČENÍ - 5. ČÁST		
KRAJ:	JIHOČESKÝ KRAJ	ČÁST: D.1.1	PŘÍLOHA Č.: 6
DATUM:	08/2026		ČÍSLO PARE:
STUPEŇ:	VD-ZDS		
MĚŘÍTKO:	1:2000		
Č. ZAKÁZKY:	533000088		

D3 - 0310/I, SDZ NÁHRADNÍ TRASY PRO DÁLNICI D3, EXIT 148, DSP, PDPS
SITUACE DOPRAVNÍHO ZNAČENÍ - 6. ČÁST 1:2000

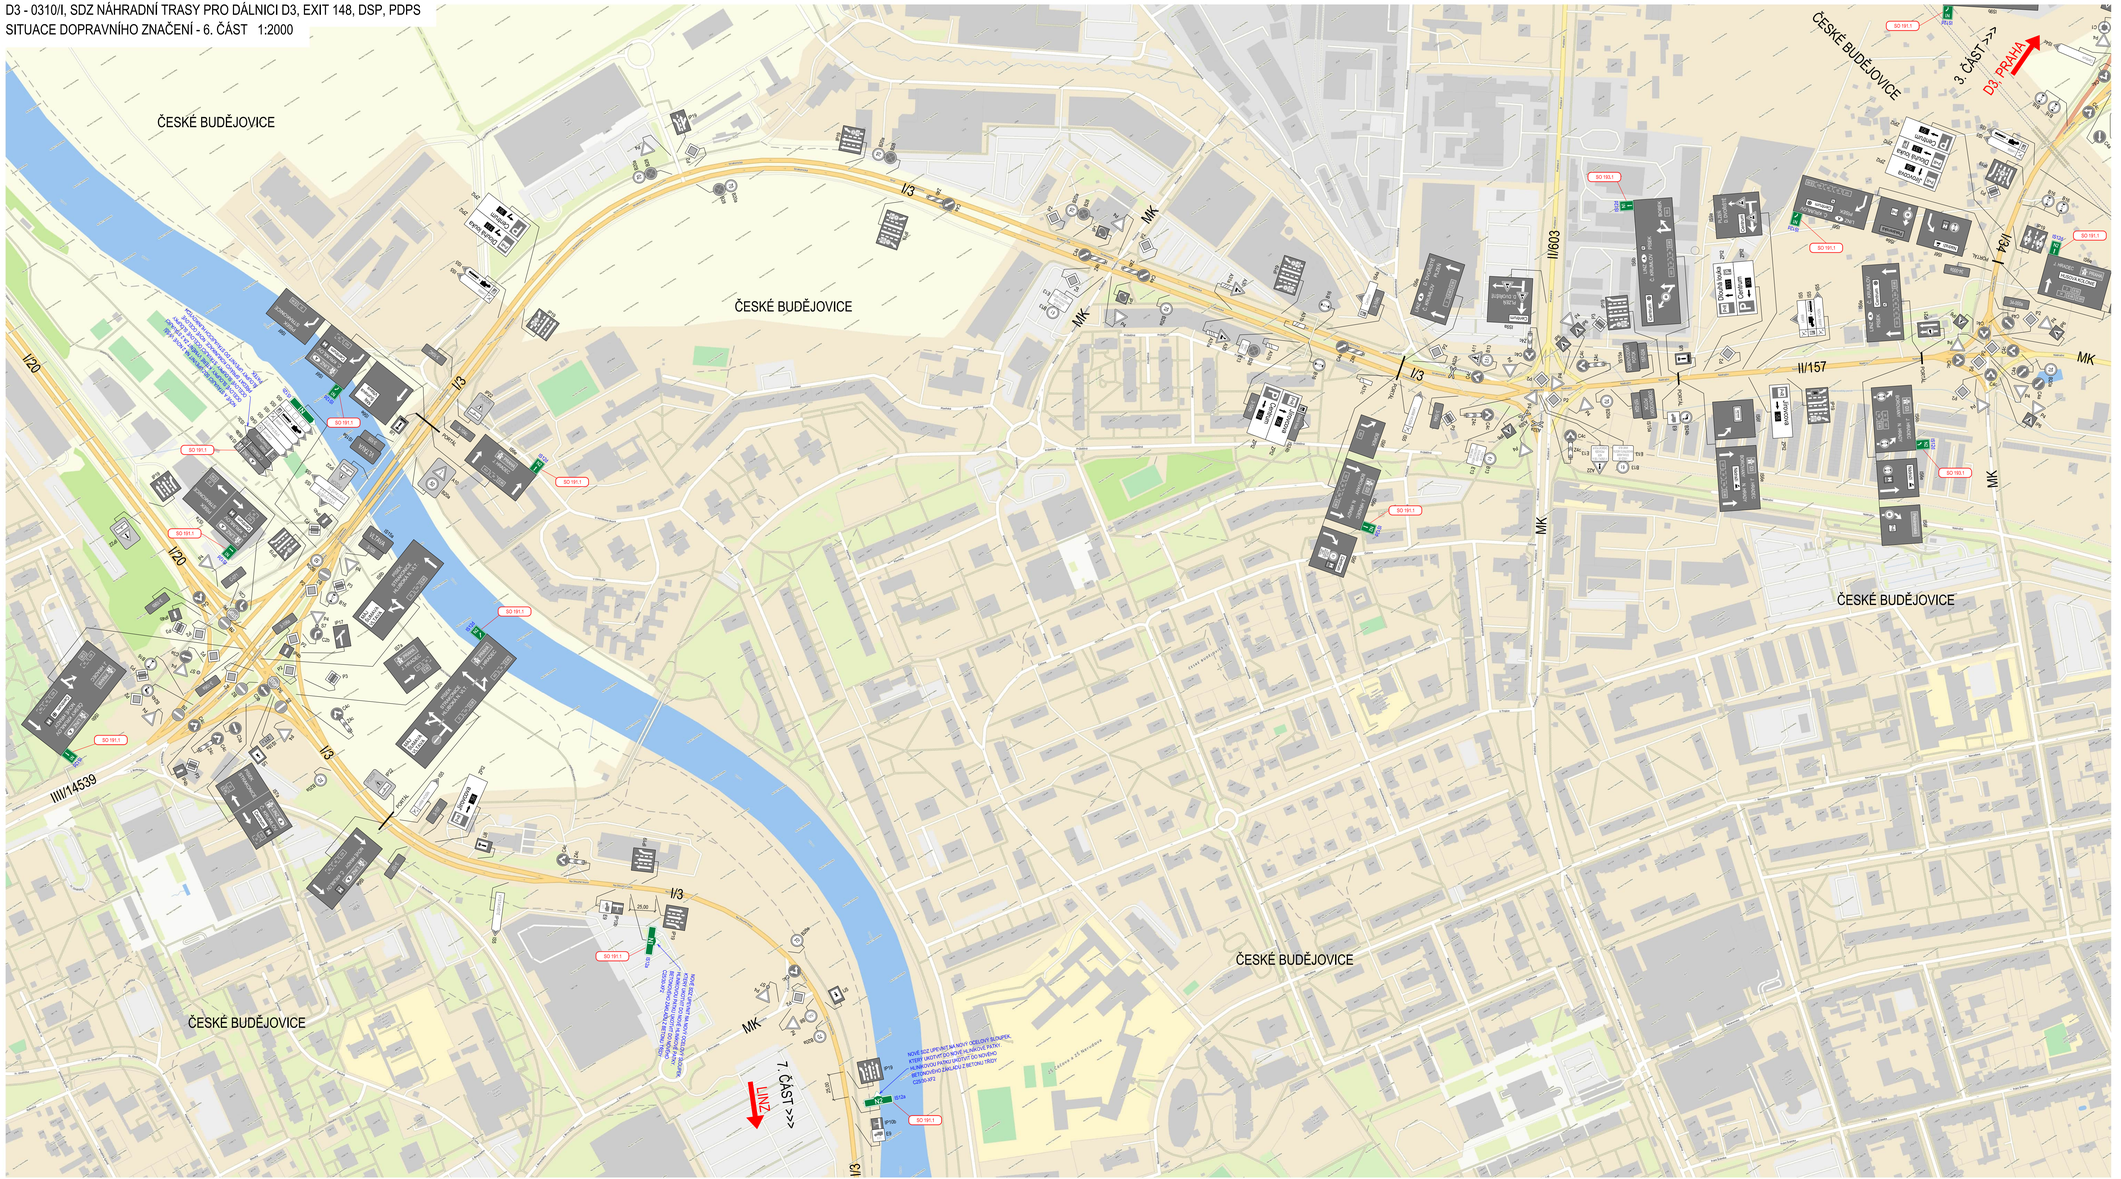

LEGENDA:

- IP/24 NOVÉ SVISLÉ DOPRAVNÍ ZNAČENÍ
- B1 STÁVAJÍCÍ SVISLÉ DOPRAVNÍ ZNAČENÍ

SOUVISEJÍCÍ SO:

SO 191.1 SVISLÉ A VODOROVNÉ DOPRAVNÍ ZNAČENÍ - SILNICE I. TŘÍDY
SO 193.1 SVISLÉ A VODOROVNÉ DOPRAVNÍ ZNAČENÍ - SÚS JČK

KLAD LISTŮ:

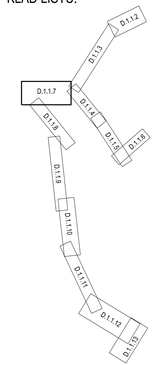



PODKLADOVÁ MAPA © TOPGIS s.r.o. 08/2026
SOUŘADNICOVÝ S-JTSK

OBJEDNATEL: ŘEDITELSTVÍ SILNIC A DÁLNIC s.p. Čerčanská 2023/12 140 00 PRAHA 4		ZHOTOVITEL: AFRY CZ s.r.o. MAGISTRÁTŮ 1275/13 140 00 PRAHA 4 tel.: +420 277 005 500 www.afry.cz	
HLAVNÍ INŽENÝR PROJEKTU: ING. JIŘÍ LÁVIC	ZODPOVĚDNÝ PROJEKTANT: MIROSLAV FUNDA	VYPRACOVAL: MIROSLAV FUNDA	KONTROLOVAL: ING. JIŘÍ LÁVIC
NÁZEV PROJEKTU: D3 - 0310/I, SDZ NÁHRADNÍ TRASY PRO DÁLNICI D3, EXIT 148, DSP, PDPS			
ČÁST:	OBJEKTY POZEMNÍCH KOMUNIKACÍ		
STAVEBNÍ OBJEKT:	DOPRAVNÍ ZNAČENÍ VE SPRÁVĚ ŘSD A SÚS JČ		
PŘÍLOHA:	SITUACE DOPRAVNÍHO ZNAČENÍ - 6. ČÁST		
KRAJ: JIHOČESKÝ KRAJ	ČÁST: D.1.1	PŘÍLOHA Č.: 7	ČÍSLO PARE:
DATUM: 08/2026			
STUPEŇ: VD-ZDS			
MĚŘÍTKO: 1:2000			
Č. ZAKÁZKY: 533000088			

D3 - 0310/I, SDZ NÁHRADNÍ TRASY PRO DÁLNICI D3, EXIT 148, DSP, PDPS
SITUACE DOPRAVNÍHO ZNAČENÍ - 7. ČÁST 1:2000

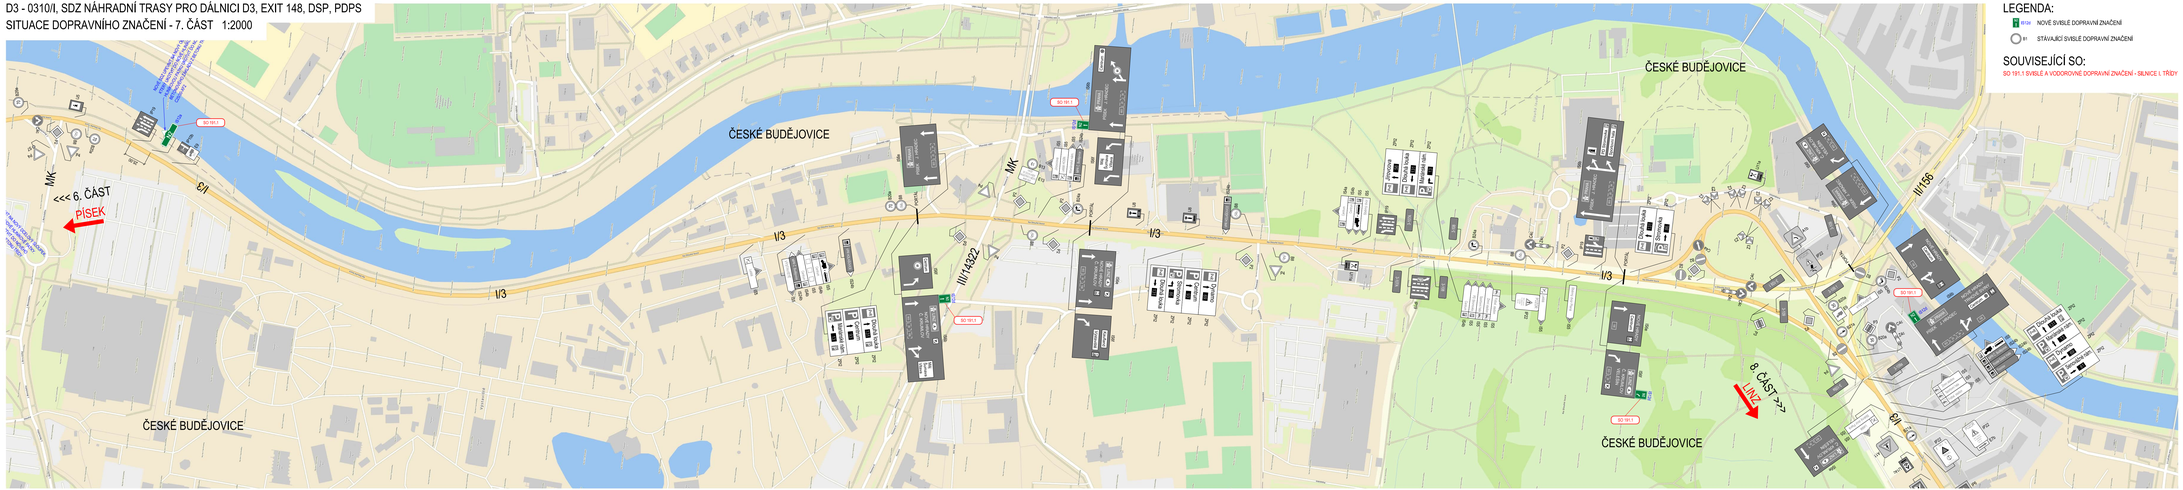
ČESKÉ BUDĚJOVICE
ČESKÉ BUDĚJOVICE
ČESKÉ BUDĚJOVICE
ČESKÉ BUDĚJOVICE
<<< 6. ČÁST
PÍSEK
8. ČÁST >>>
LINZ
I/3
I/3
I/3

D3 - 0310/I, SDZ NÁHRADNÍ TRASY PRO DÁLNICI D3, EXIT 148, DSP, PDPS
SITUACE DOPRAVNÍHO ZNAČENÍ - 8. ČÁST 1:2000

KLAD LISTŮ:

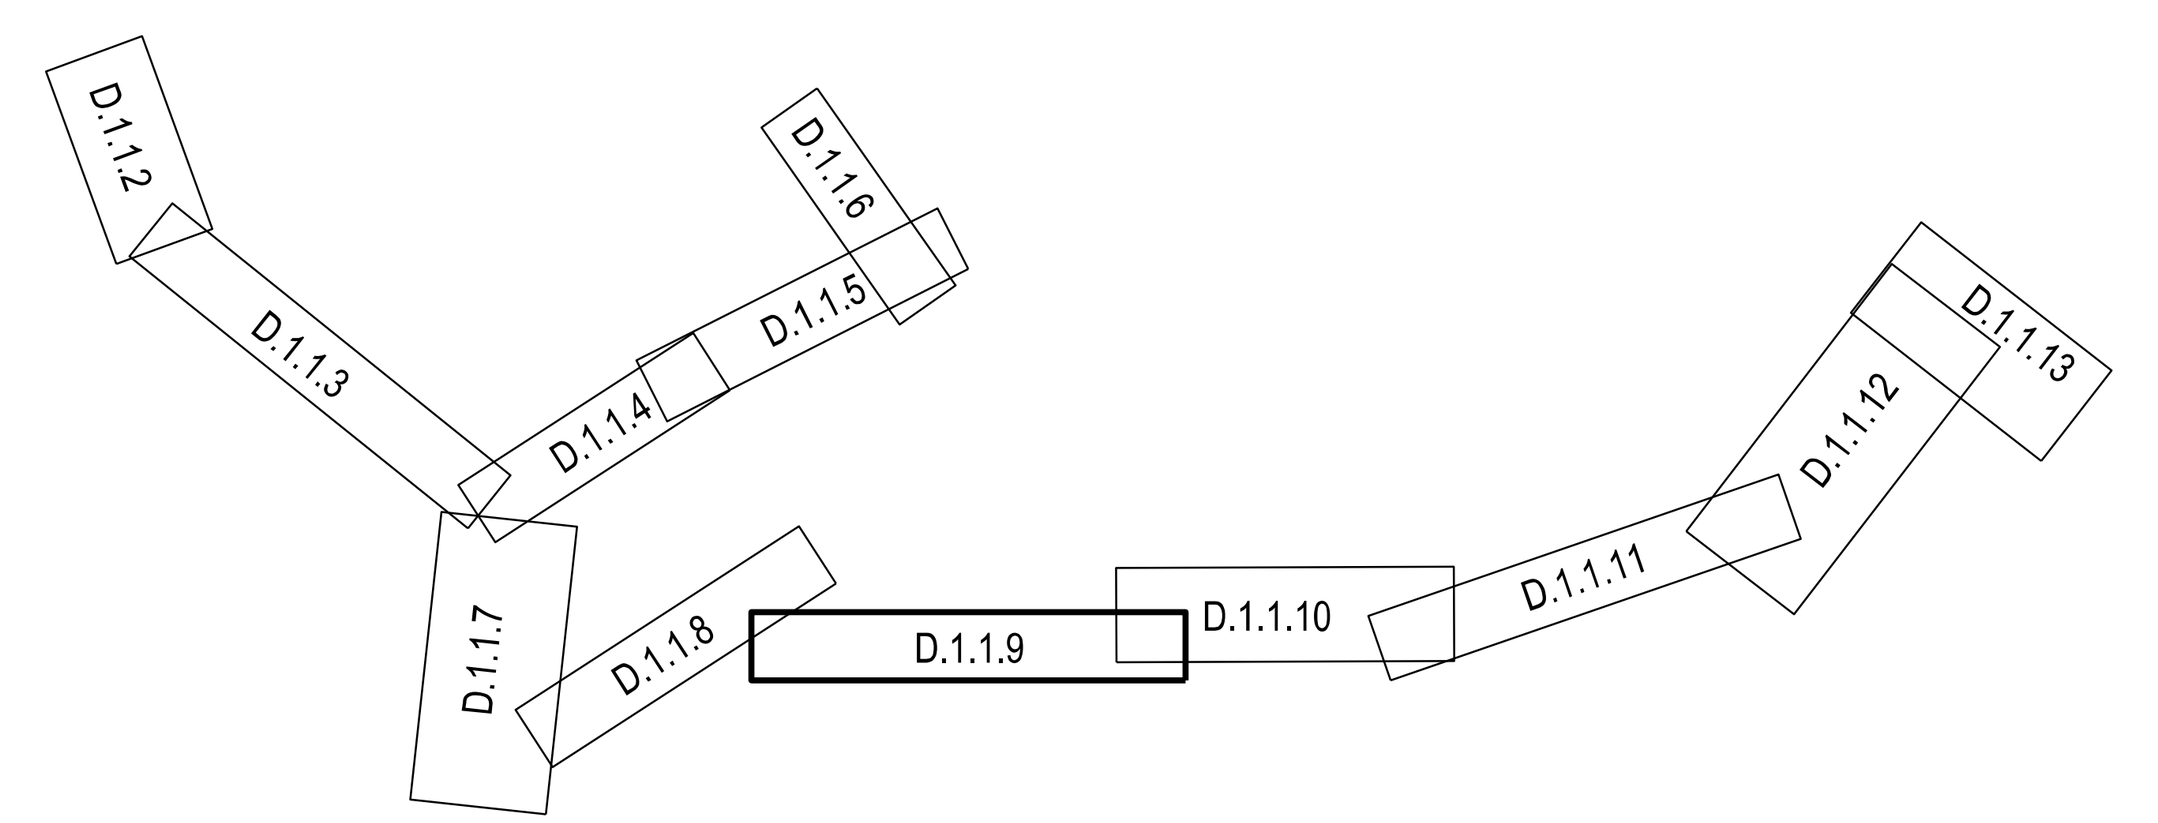

PODKLADOVÁ MAPA © TOPGIS s.r.o. 08/2026
SOUŘADNICOVÝ S-JTSK

OBJEDNATEL: ŘEDITELSTVÍ SILNIC A DÁLNIC s.p., ČERČANSKÁ 2023/12, 140 00 PRAHA 4	ZHOTOVITEL: AFRY CZ s.r.o., MAGISTRŮ 1275/13, 140 00 PRAHA 4, tel.: +420 277 005 500, www.afry.cz

HLAVNÍ INŽENÝR PROJEKTU:	ZODPOVĚDNÝ PROJEKTANT:	VYPRACOVAL:	KONTROLOVAL:
ING. JIŘÍ LÁVIC	MIROSLAV FUNDA	MIROSLAV FUNDA	ING. JIŘÍ LÁVIC

NÁZEV PROJEKTU:	D3 - 0310/I, SDZ NÁHRADNÍ TRASY PRO DÁLNICI D3, EXIT 148, DSP, PDPS
ČÁST:	OBJEKTY POZEMNÍCH KOMUNIKACÍ
STAVEBNÍ OBJEKT:	DOPRAVNÍ ZNAČENÍ VE SPRÁVĚ ŘSD A SÚS JČ
PŘÍLOHA:	SITUACE DOPRAVNÍHO ZNAČENÍ - 8. ČÁST

		ČÁST:	PŘÍLOHA Č.:	ČÍSLO PARE:
KRAJ:	JIHOČESKÝ KRAJ	D.1.1	9	
DATUM:	08/2026			
STUPEŇ:	VD-ZDS			
MĚŘÍTKO:	1:2000			
Č. ZAKÁZKY:	533000088			

D3 - 0310/I, SDZ NÁHRADNÍ TRASY PRO DÁLNICI D3, EXIT 148, DSP, PDPS

SITUACE DOPRAVNÍHO ZNAČENÍ - 9. ČÁST 1:2000

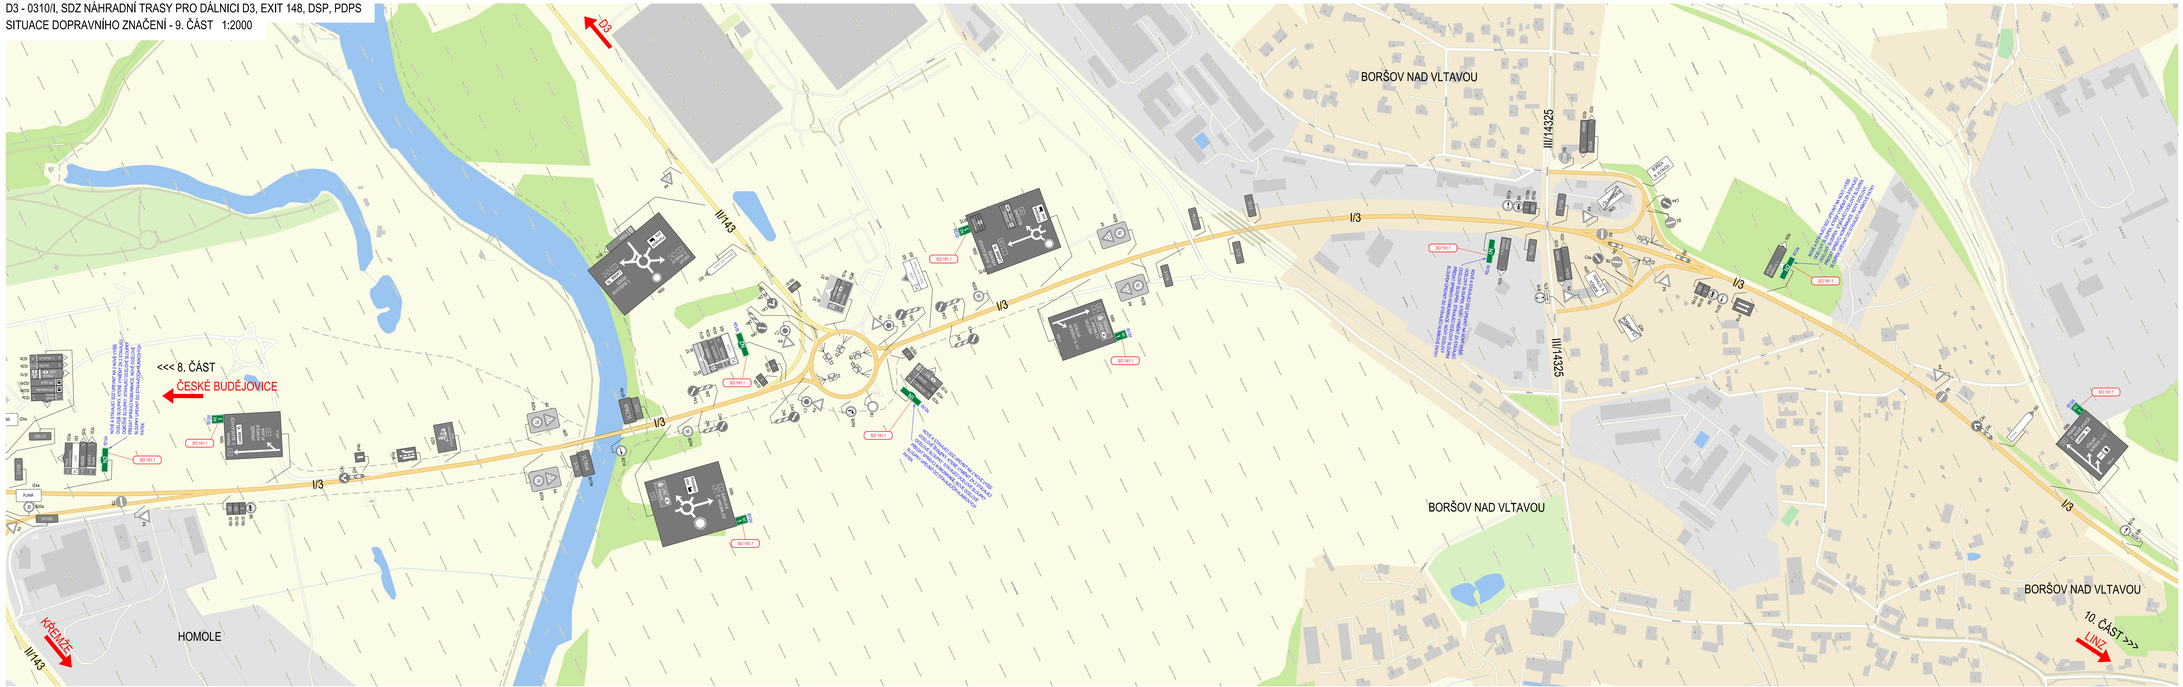

LEGENDA:

- B1 NOVÉ SVISLÉ DOPRAVNÍ ZNAČENÍ
- B1 STÁVAJÍCÍ SVISLÉ DOPRAVNÍ ZNAČENÍ

SOUVISEJÍCÍ SO:

SO 191.1 SVISLÉ A VODOROVNÉ DOPRAVNÍ ZNAČENÍ - SILNICE I. TŘÍDY

KLAD LISTŮ:

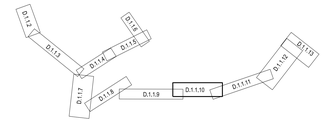

PODKLADOVÁ MAPA © TOPGIS s.r.o. 09/2026

SOUŘADNICOVÝ S-JTSK

OBJEDNATEL: ŘEDITELSTVÍ SILNIC A DÁLNIC s.p. ČECHOVA 2023/12 140 00 PRAHA 4		ZHOTOVITEL: AFRY CZ s.r.o. MAGISTRŮ 1275/13 140 00 PRAHA 4 tel.: +420 277 005 500 www.afry.cz	
HLAVNÍ INŽENÝR PROJEKTU: ING. JIŘÍ LÁVIČ	ZODPOVĚDNÝ PROJEKTANT: MIROSLAV FUNDA	VYPRACOVAL: MIROSLAV FUNDA	KONTROLOVAL: ING. JIŘÍ LÁVIČ

HLAVNÍ PROJEKTU:	D3 - 0310/I, SDZ NÁHRADNÍ TRASY PRO DÁLNICI D3, EXIT 148, DSP, PDPS
ČÁST:	OBJEKTY POZEMNÍCH KOMUNIKACÍ
STAVEBNÍ OBJEKT:	DOPRAVNÍ ZNAČENÍ VE SPRÁVĚ ŘSD A SÚS JČ
PŘÍLOHA:	SITUACE DOPRAVNÍHO ZNAČENÍ - 9. ČÁST
KRAJ:	JIHOČESKÝ KRAJ
DATUM:	08/2026
STUPEŇ:	VD-ZOS
MĚŘÍTKO:	1:2000
Č. ZNAČKY:	533000088

ČÁST:	PŘÍLOHA Č.:	ČÍSLO PARE:
D.1.1	10	

D3 - 0310/I, SDZ NÁHRADNÍ TRASY PRO DÁLNICI D3, EXIT 148, DSP, PDPS
SITUACE DOPRAVNÍHO ZNAČENÍ - 10. ČÁST   1:2000



LEGENDA:

IS12d NOVÉ SVISLÉ DOPRAVNÍ ZNAČENÍ

B1 STÁVAJÍCÍ SVISLÉ DOPRAVNÍ ZNAČENÍ

SOUVISEJÍCÍ SO:

SO 191.1 SVISLÉ A VODOROVNÉ DOPRAVNÍ ZNAČENÍ - SILNICE I. TŘÍDY

KLAD LISTŮ:

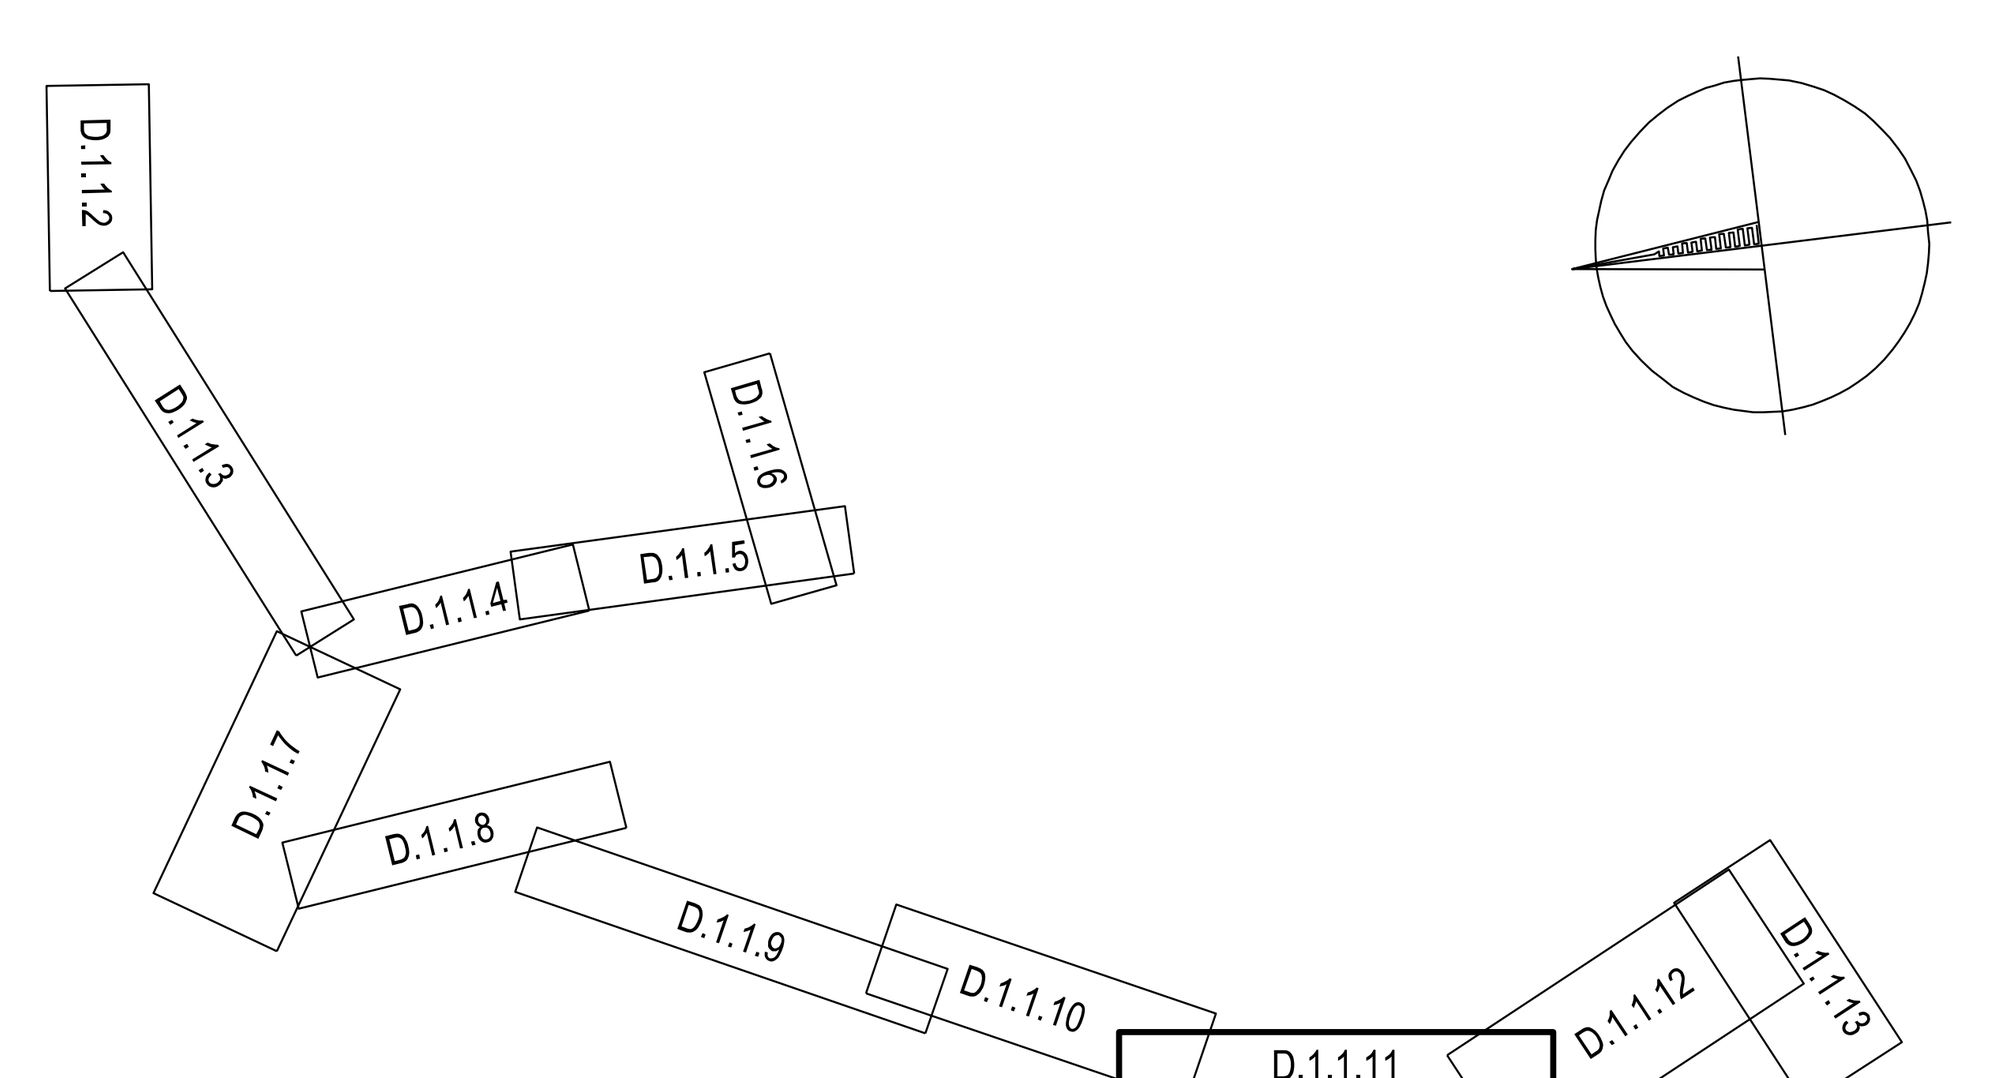

PODKLADOVÁ MAPA © TOPGIS s.r.o. 08/2026
SOUŘADNICOVÝ S-JTSK

OBJEDNATEL: ŘEDITELSTVÍ SILNIC A DÁLNIC s.p. ČERČANSKÁ 2023/12 140 00 PRAHA 4		ZHOTOVITEL: AFRY CZ s.r.o. MAGISTRŮ 1275/13 140 00 PRAHA 4 tel.: +420 277 005 500 www.afry.cz	
HLAVNÍ INŽENÝR PROJEKTU: ING. JIŘÍ LÁVIC	ZODPOVĚDNÝ PROJEKTANT: MIROSLAV FUNDA	VYPRACOVAL: MIROSLAV FUNDA	KONTROLOVAL: ING. JIŘÍ LÁVIC
NÁZEV PROJEKTU: D3 - 0310/I, SDZ NÁHRADNÍ TRASY PRO DÁLNICI D3, EXIT 148, DSP, PDPS			
ČÁST:	OBJEKTY POZEMNÍCH KOMUNIKACÍ		
STAVEBNÍ OBJEKT:	DOPRAVNÍ ZNAČENÍ VE SPRÁVĚ ŘSD A SÚS JČ		
PŘÍLOHA:	SITUACE DOPRAVNÍHO ZNAČENÍ - 10. ČÁST		
KRAJ:	JIHOČESKÝ KRAJ	ČÁST: D.1.1	PŘÍLOHA Č.: 11
DATUM:	08/2026		ČÍSLO PARE:
STUPEŇ:	VD-ZDS		
MĚŘÍTKO:	1:2000		
Č. ZAKÁZKY:	533000088		

D3 - 0310/I, SDZ NÁHRADNÍ TRASY PRO DÁLNICI D3, EXIT 148, DSP, PDPS
SITUACE DOPRAVNÍHO ZNAČENÍ - 11. ČÁST 1:2000



LEGENDA:

- NOVÉ SVISLÉ DOPRAVNÍ ZNAČENÍ
- STÁVAJÍCÍ SVISLÉ DOPRAVNÍ ZNAČENÍ

SOUVISEJÍCÍ SO:

SO 191.1 SVISLÉ A VODOROVNÉ DOPRAVNÍ ZNAČENÍ - SILNICE I. TŘÍDY

KLAD LISTŮ:

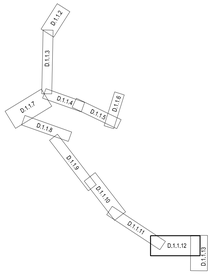

PODKLADOVÁ MAPA © TOPGIS s.r.o. 09/2026
SOUŘADNICOVÝ S-JTSK

OBJEDNATEL: ŘEDITELSTVÍ SILNIC A DÁLNIC s.p. ČÍMICKÁ 2023/12 160 00 PRAHA 6		ZHOTOVITEL: AFRY CZ s.r.o. MAGISTRÁ 1275/13 140 00 PRAHA 4 tel.: +420 277 005 500 www.afry.cz	
HLAVNÍ INŽENÝR PROJEKTU: ING. JIŘÍ LÁVIC	ZODPOVĚDNÝ PROJEKTANT: MIROSLAV FUNDA	VYPRACOVAL: MIROSLAV FUNDA	KONTROLOVAL: ING. JIŘÍ LÁVIC

NÁZEV PROJEKTU:	D3 - 0310/I, SDZ NÁHRADNÍ TRASY PRO DÁLNICI D3, EXIT 148, DSP, PDPS
ČÁST:	OBJEKTY POZEMNÍCH KOMUNIKACÍ
STAVEBNÍ OBJEKT:	DOPRAVNÍ ZNAČENÍ VE SPRÁVĚ ŘSD A SÚS JČ
PŘÍLOHA:	SITUACE DOPRAVNÍHO ZNAČENÍ - 11. ČÁST

KRAJ:	JIHOČESKÝ KRAJ	ČÁST: D.1.1	PŘÍLOHA Č.: 12	ČÍSLO PARE:
DATUM:	08/2026			
STUPEŇ:	VD-ZZS			
MĚŘÍTKO:	1:2000			
Č. ZAKÁZKY:	5330000088			

D3 - 0310/I, SDZ NÁHRADNÍ TRASY PRO DÁLNICI D3, EXIT 148, DSP, PDPS
SITUACE DOPRAVNÍHO ZNAČENÍ - 12. ČÁST 1:2000



LEGENDA:

IZ126 NOVÉ SVISLÉ DOPRAVNÍ ZNAČENÍ

B1 STÁVAJÍCÍ SVISLÉ DOPRAVNÍ ZNAČENÍ

SOUVISEJÍCÍ SO:

SO 190.1 SVISLÉ A VODOROVNÉ DOPRAVNÍ ZNAČENÍ - DÁLNICE
SO 190.3 PROMĚNNÉ DOPRAVNÍ ZNAČENÍ - DÁLNICE
SO 191.1 SVISLÉ A VODOROVNÉ DOPRAVNÍ ZNAČENÍ - SILNICE I. TŘÍDY

KLAD LISTŮ:

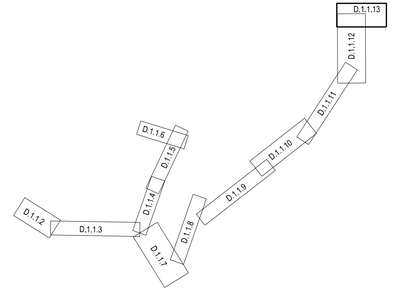

PODKLADOVÁ MAPA © TOPGIS s.r.o. 08/2026
SOUŘADNICOVÝ S-JTSK

OBJEDNATEL: ŘEDITELSTVÍ SILNIC A DÁLNIC s.p. ČERČANSKÁ 2023/12 140 00 PRAHA 4		ZHOTOVITEL: AFRY CZ s.r.o. MAGISTRŮ 1275/13 140 00 PRAHA 4 tel.: +420 277 005 500 www.afry.cz	
HLAVNÍ INŽENÝR PROJEKTU: ING. JIŘÍ LÁVIC	ZODPOVĚDNÝ PROJEKTANT: MIROSLAV FUNDA	VYPRACOVAL: MIROSLAV FUNDA	KONTROLOVAL: ING. JIŘÍ LÁVIC
NÁZEV PROJEKTU: D3 - 0310/I, SDZ NÁHRADNÍ TRASY PRO DÁLNICI D3, EXIT 148, DSP, PDPS			
ČÁST:	OBJEKTY POZEMNÍCH KOMUNIKACÍ		
STAVEBNÍ OBJEKT:	DOPRAVNÍ ZNAČENÍ VE SPRÁVĚ ŘSD A SÚS JČ		
PŘÍLOHA:	SITUACE DOPRAVNÍHO ZNAČENÍ - 12. ČÁST		
KRAJ: JIHOČESKÝ KRAJ		ČÁST: D.1.1	PŘÍLOHA Č.: 13
DATUM: 08/2026			ČÍSLO PARE:
STUPEŇ: VO-ZDS			
MĚŘÍTKO: 1:2000			
Č. ZAKÁZKY: 533000088			