
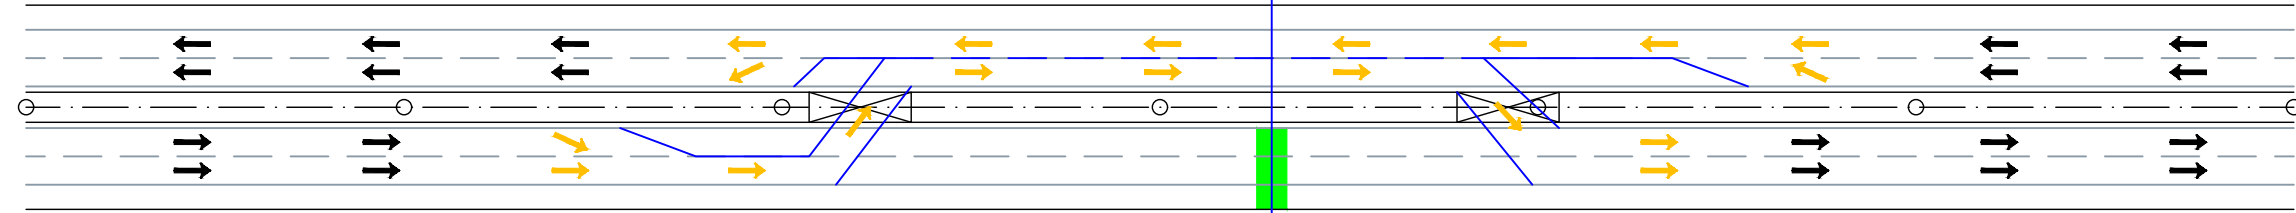



Převedení provozu do LJP
v režimu 1+1 dle schématu DP 210
M 1:1000/1000

PRAHA

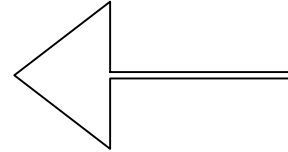


52,5 53,0 53,5 54,0 54,5 55,0 55,5

ÚSTÍ
NAD LABEM

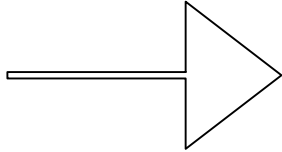

Šířkové uspořádání (Podle DP210) M 1:200

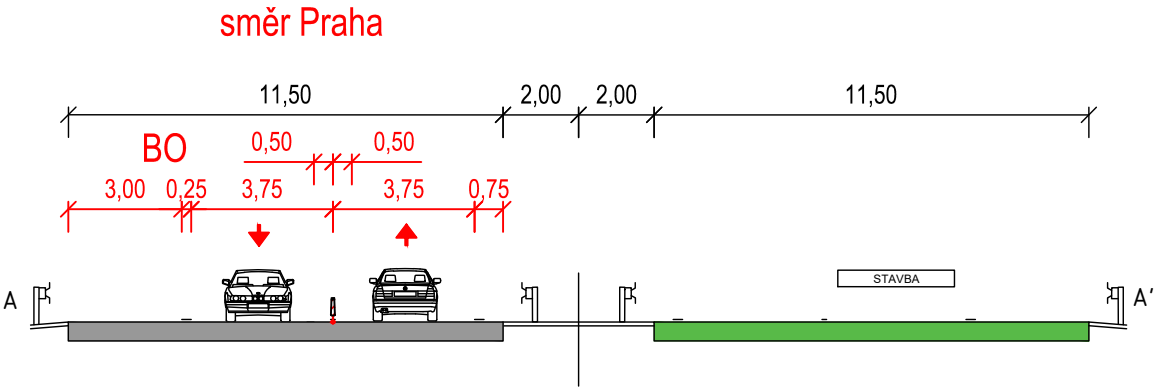

LEGENDA

- Jízdní pruhy - stávající
- Jízdní pruhy - pomocné
- Oblast pracovního místa
- Vodící deska Z4
- Vodící deska Z5

Ministerstvo dopravy
Odbor infrastruktury
příloha k č. j. MD-59162/2026-910/3



ŘEDITELSTVÍ
SILNIC
A DÁLNIC

STAVBA:

D8 Oprava mostního závěru mostu
D8/058..1 OP1 "Malé Opárno"

VÝKRES:

Schéma převedení provozu

ZPRACOVAL:

Bc. David Martinec, ŘSD - 12 490

DATUM:

14.09.2026

MĚŘÍTKO:

1 : 10000/1000

